



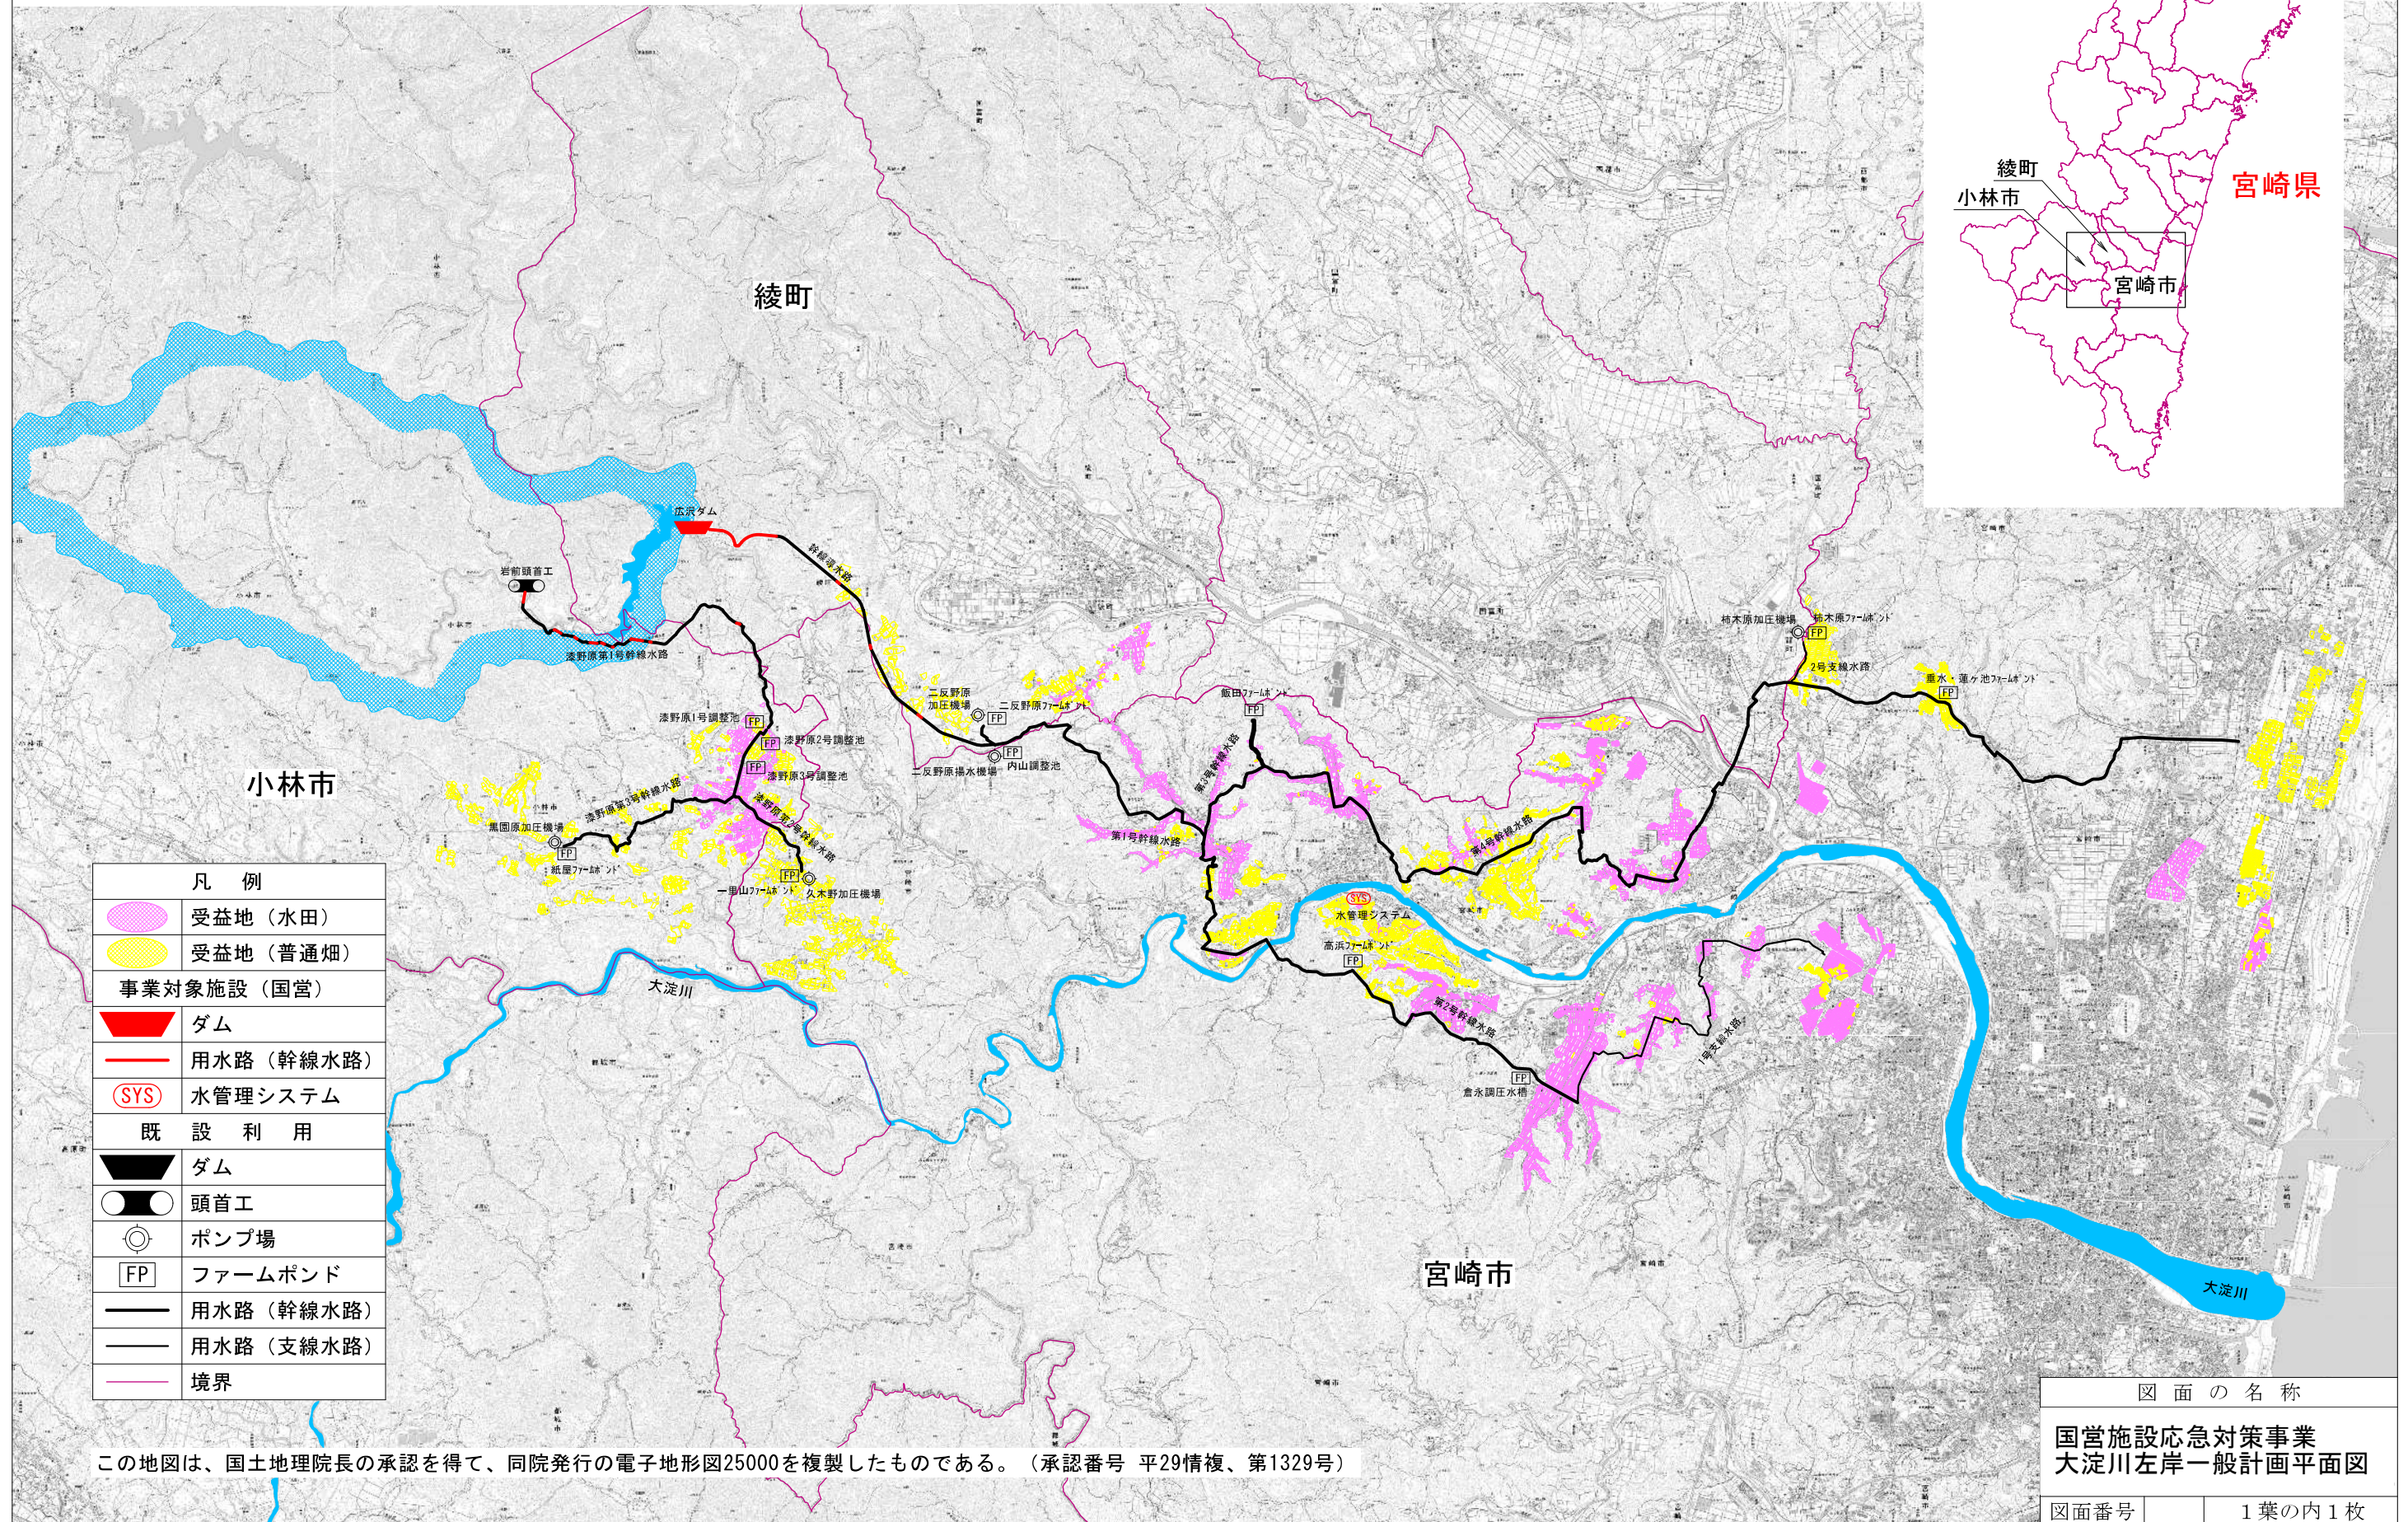

縮尺 S=1:50,000
0 1.0 2.0 3.0 4.0 5.0km

計画平面図
S=1:50,000

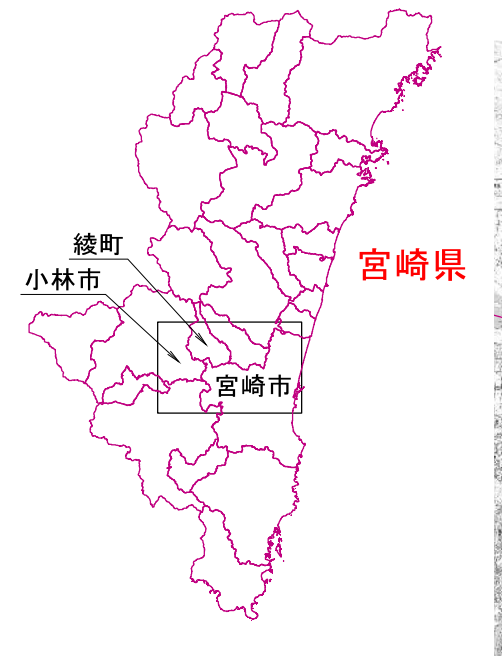

凡例	
	受益地 (水田)
	受益地 (普通畑)
事業対象施設 (国営)	
	ダム
	用水路 (幹線水路)
	水管理システム
既設利用	
	ダム
	頭首工
	ポンプ場
	ファームポンド
	用水路 (幹線水路)
	用水路 (支線水路)
	境界

この地図は、国土地理院長の承認を得て、同院発行の電子地形図25000を複製したものである。(承認番号 平29情複、第1329号)

図面の名称	
国営施設応急対策事業 大淀川左岸一般計画平面図	
図面番号	1葉の内1枚