

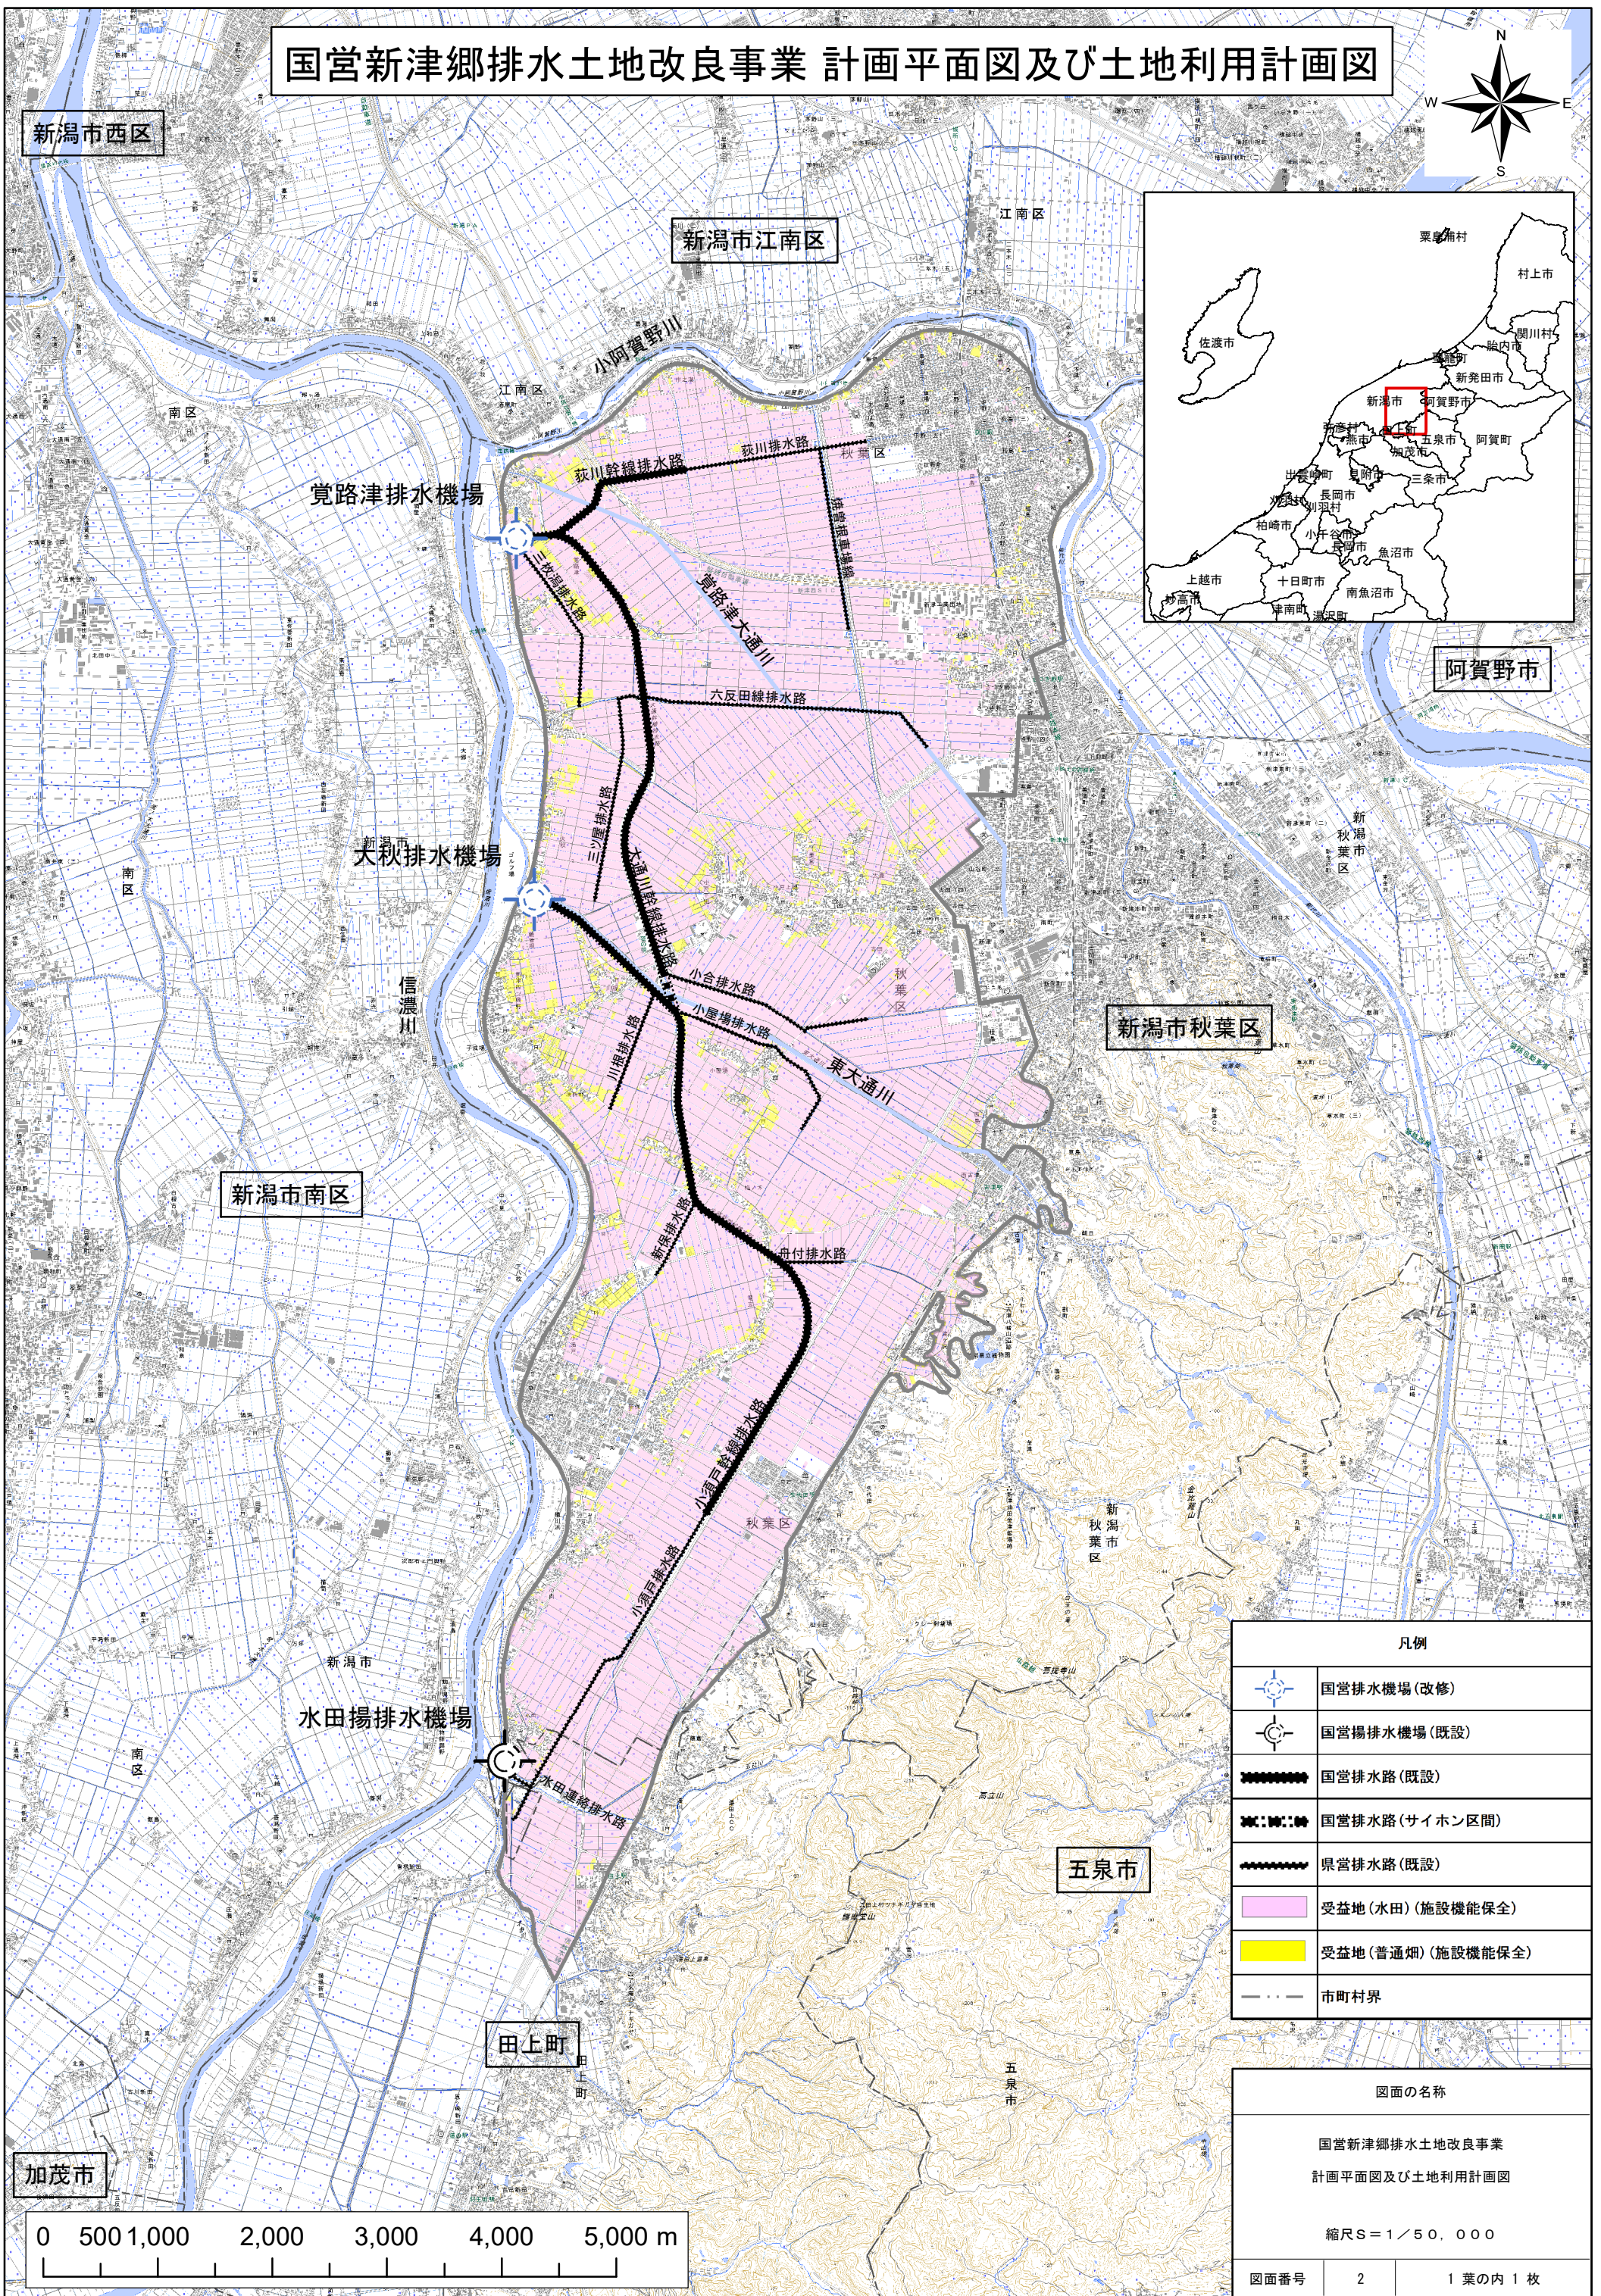
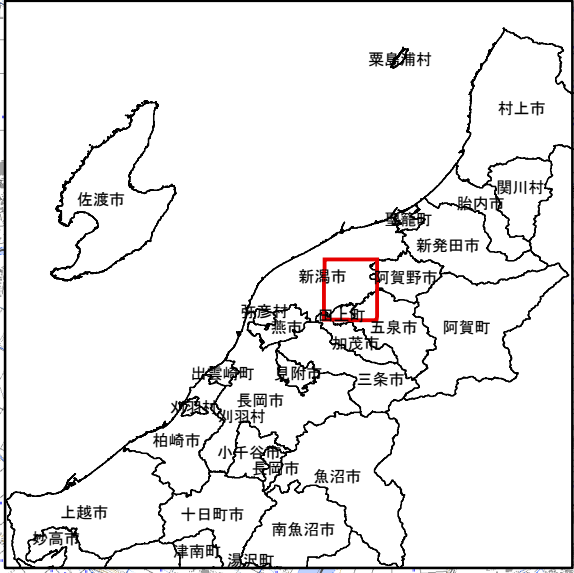


国営新津郷排水土地改良事業 計画平面図及び土地利用計画図

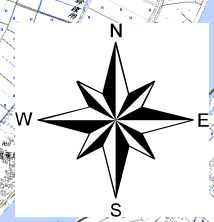

凡例	
	国営排水機場(改修)
	国営揚排水機場(既設)
	国営排水路(既設)
	国営排水路(サイホン区間)
	県営排水路(既設)
	受益地(水田)(施設機能保全)
	受益地(普通畑)(施設機能保全)
	市町村界

図面の名称		
国営新津郷排水土地改良事業 計画平面図及び土地利用計画図		
縮尺S=1/50,000		
図面番号	2	1葉の内1枚

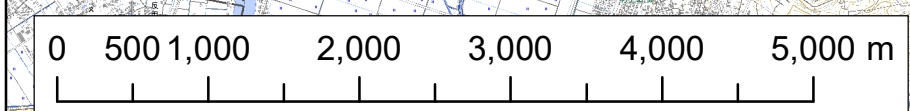

測量法に基づく国土地理院長承認(複製)R 5JHF 164
本製品を複製する場合には、国土地理院の長の承認を得なければならない。