


## 農業農村整備事業等事後評価地区別概要図

|    |                     |    |
|----|---------------------|----|
| 1  | かんがい排水事業「秩父別 2 期地区」 | 1  |
| 2  | かんがい排水事業「北振中央地区」    | 2  |
| 3  | 経営体育成基盤整備事業「つくも西地区」 | 3  |
| 4  | 経営体育成基盤整備事業「吉沢地区」   | 4  |
| 5  | 経営体育成基盤整備事業「中央南地区」  | 5  |
| 6  | 経営体育成基盤整備事業「豊正西地区」  | 6  |
| 7  | 畑地帯総合整備事業「赤井川地区」    | 7  |
| 8  | 畑地帯総合整備事業「佐呂間東部地区」  | 8  |
| 9  | 農道整備事業「美里別東地区」      | 9  |
| 10 | 農道整備事業「八幡地区」        | 10 |
| 11 | 地域用水環境整備事業「美唄地区」    | 11 |
| 12 | 中山間地域総合整備事業「厚沢部地区」  | 12 |
| 13 | 中山間地域総合整備事業「渡島西南地区」 | 13 |
| 14 | 農地防災事業「濁川地区」        | 14 |
| 15 | 農地保全事業「大江地区」        | 15 |
| 16 | 草地畜産基盤整備事業「小向地区」    | 17 |
| 17 | 草地畜産基盤整備事業「庄内地区」    | 18 |
| 18 | 畜産環境総合整備事業「猿払地区」    | 19 |


# 地区平面图

## 秩父別2期地区

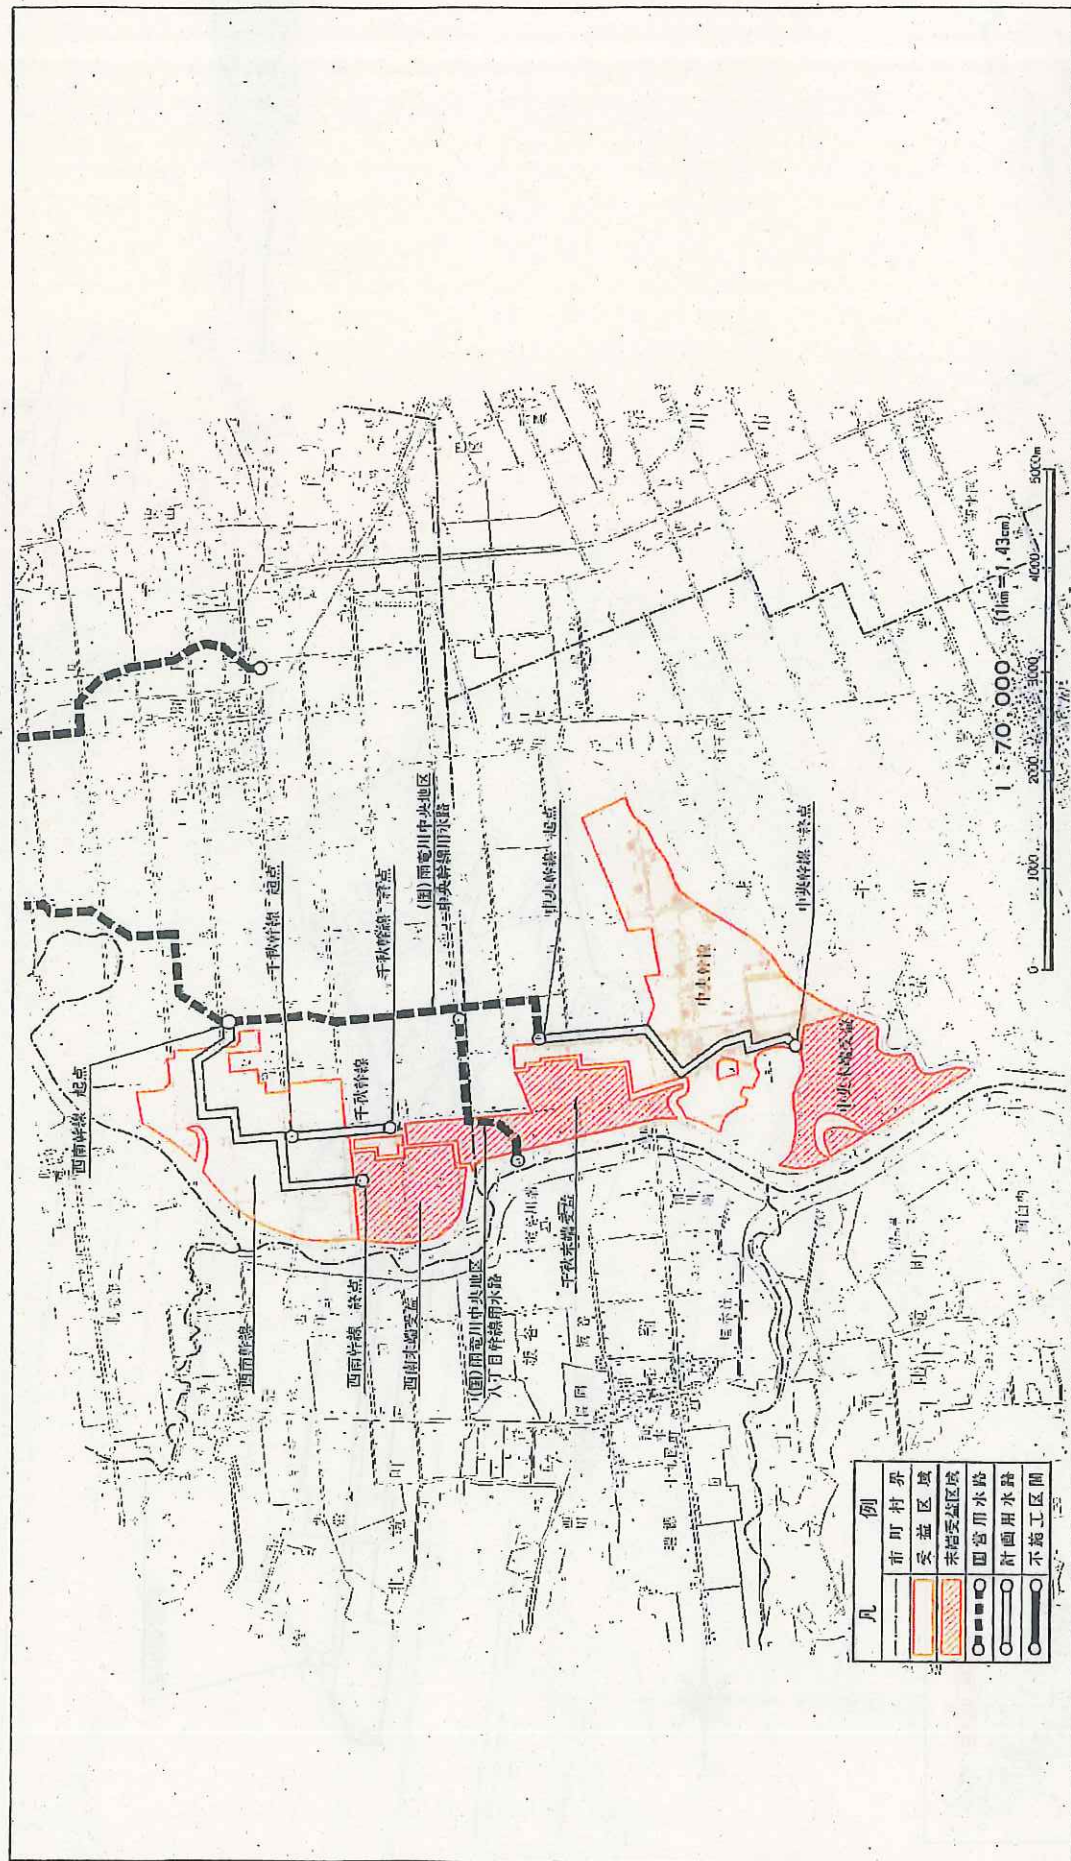



# 一般 ( ) 北振中央地区計画一般平面図 石 狩

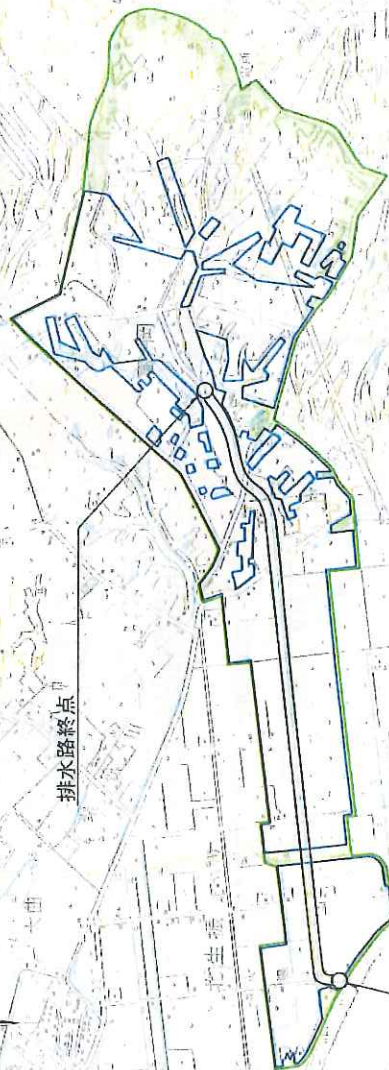

排水路終点

排水路起点

1 : 50,000


0 1000 2000 3000 m

道営ほ場整備事業  
(担い手育成型)  
(区画整理型)

平成12年度着工つくも西部地区位置図

|   |         |
|---|---------|
| 1 | 2000024 |
| 2 | つくも西    |
| 3 | 土別市     |

| 凡例 | 区域                                                                                  | 受益区域 | 国道                                                                                  | 省道                                                                                  | 幹線水路                                                                                |
|----|-------------------------------------------------------------------------------------|------|-------------------------------------------------------------------------------------|-------------------------------------------------------------------------------------|-------------------------------------------------------------------------------------|
|    |  |      |  |  |  |

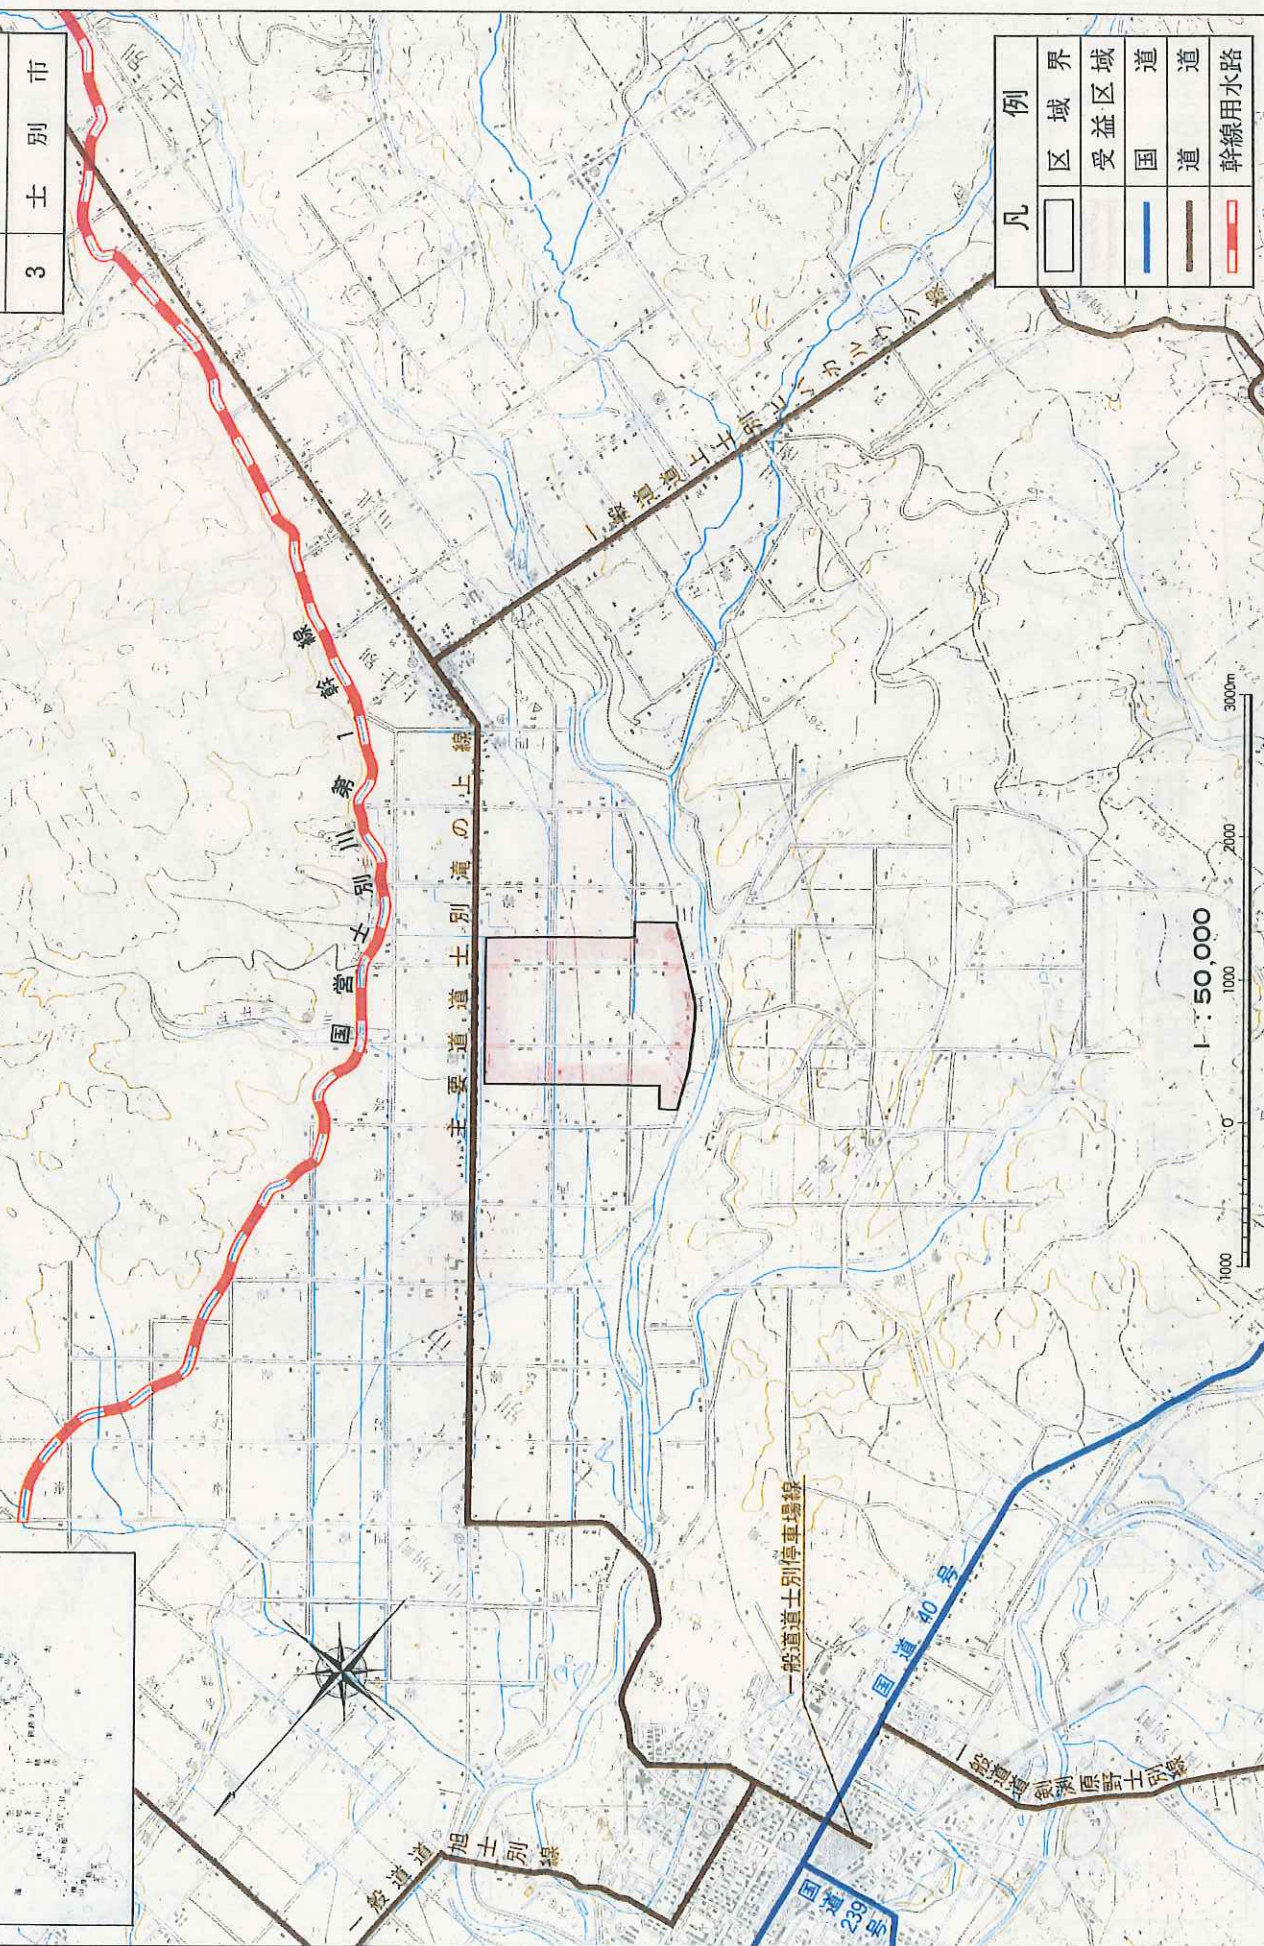


上川支庁

# 経営体

## 平成12年度着工 吉沢地区位置図

|      |          |
|------|----------|
| 地区番号 | 2000-017 |
| 地区名  | 吉沢       |
| 事業主体 | 北海道      |

| 凡 例 |      |
|-----|------|
|     | 受益区域 |
|     | 国道   |
|     | 道    |

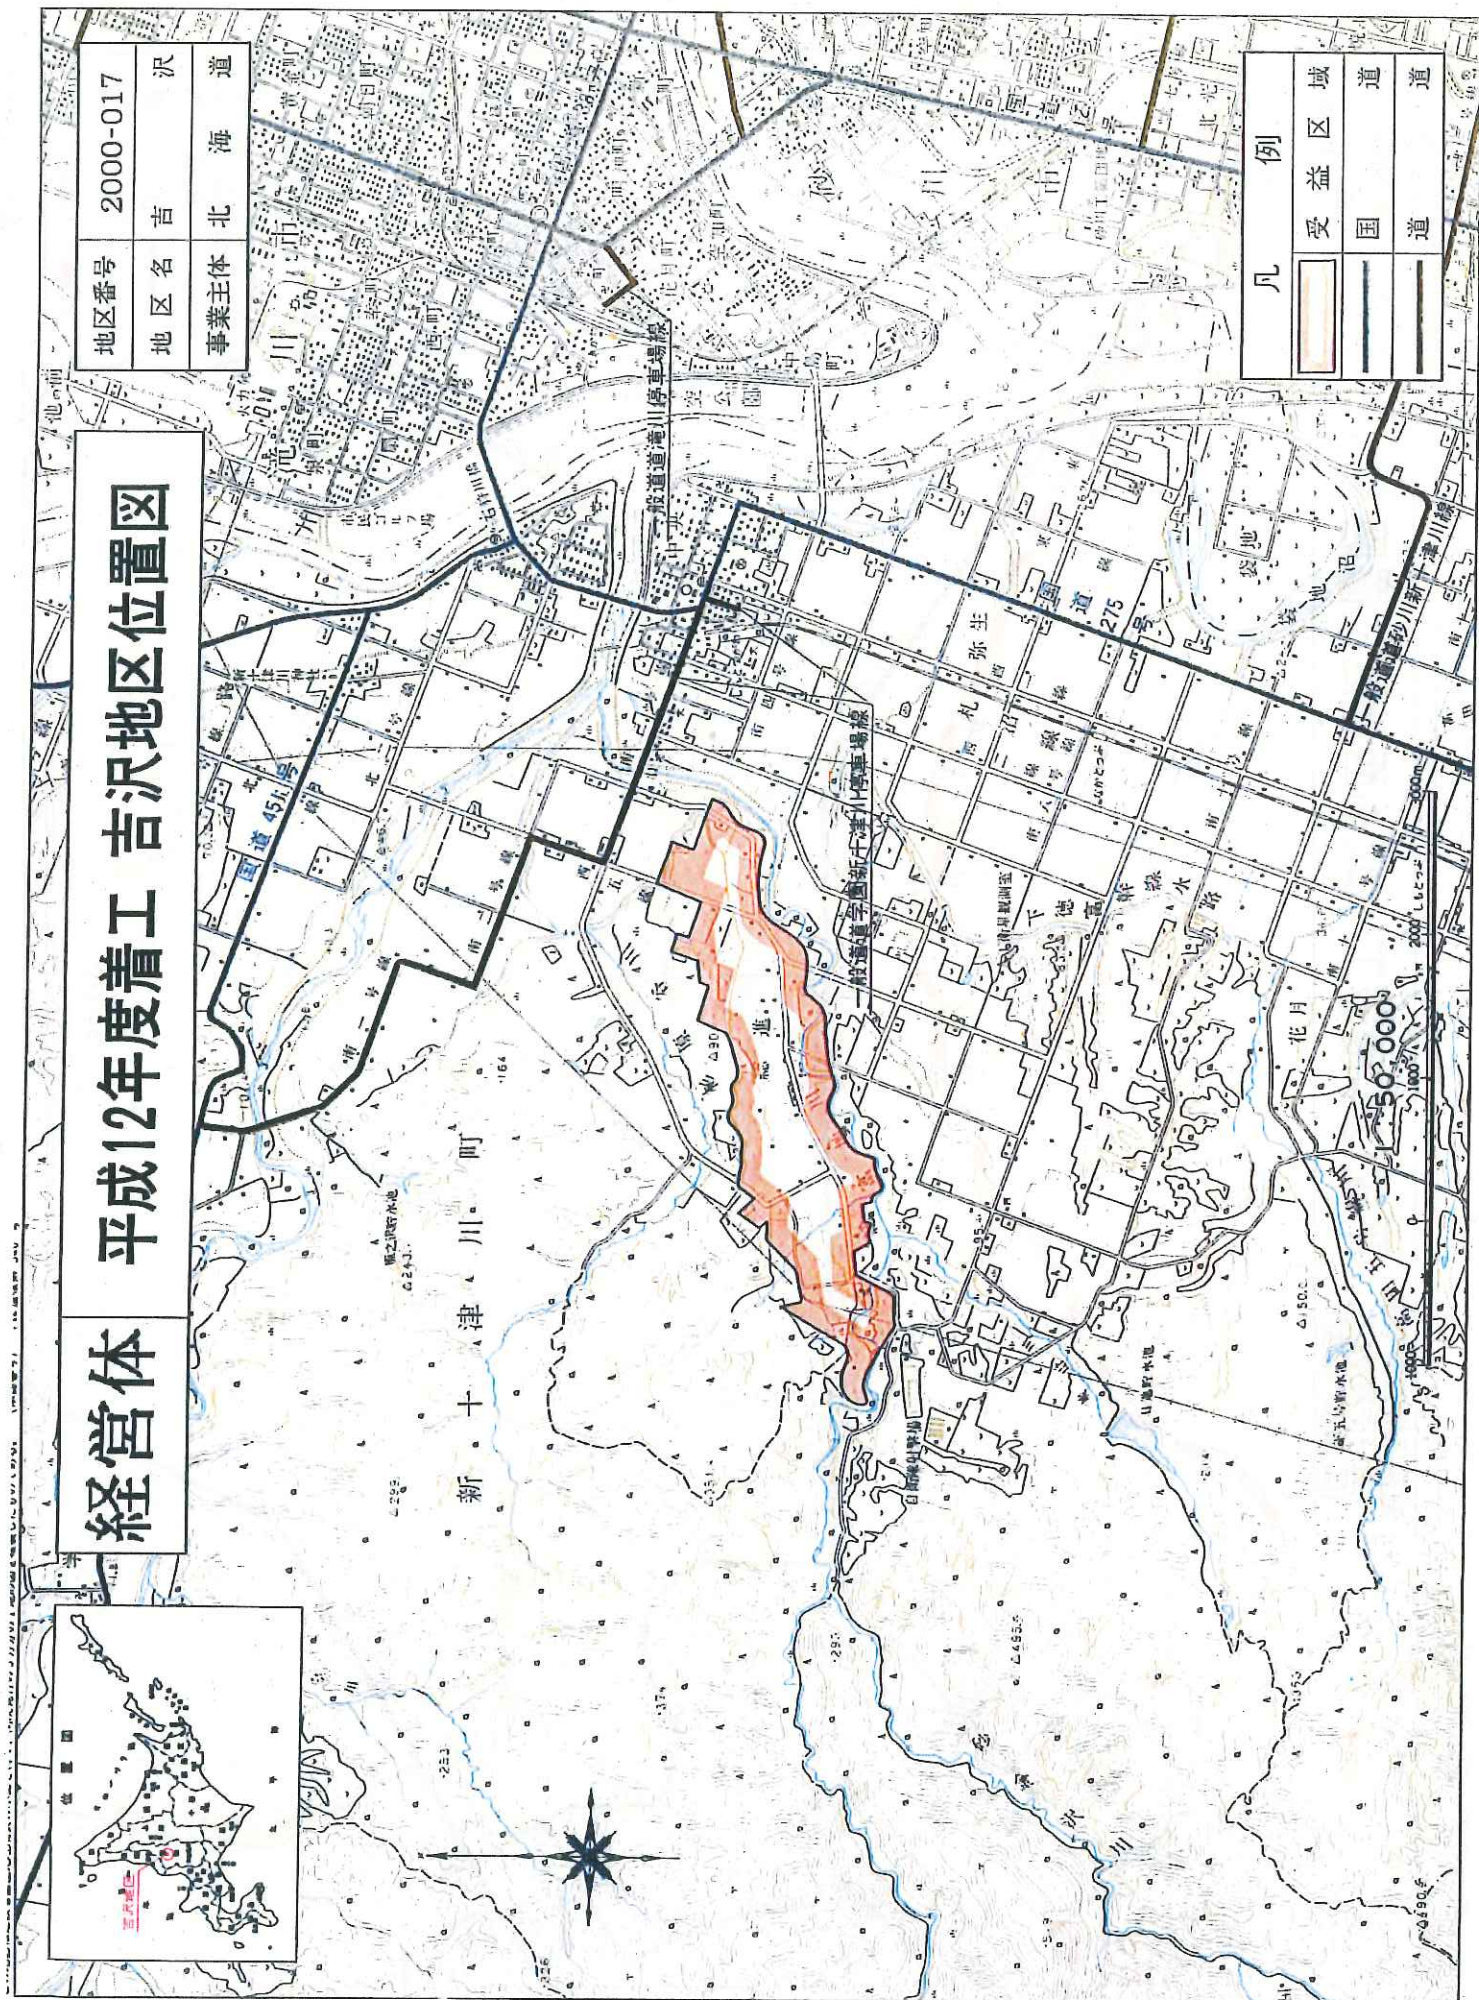




道営経営体育成  
基盤整備事業

# 平成12年度着工 中央南地区位置図

|      |         |
|------|---------|
| 地区番号 | 2000141 |
| 地区名  | 中 央 南   |
| 事業主体 | 北 海 道   |

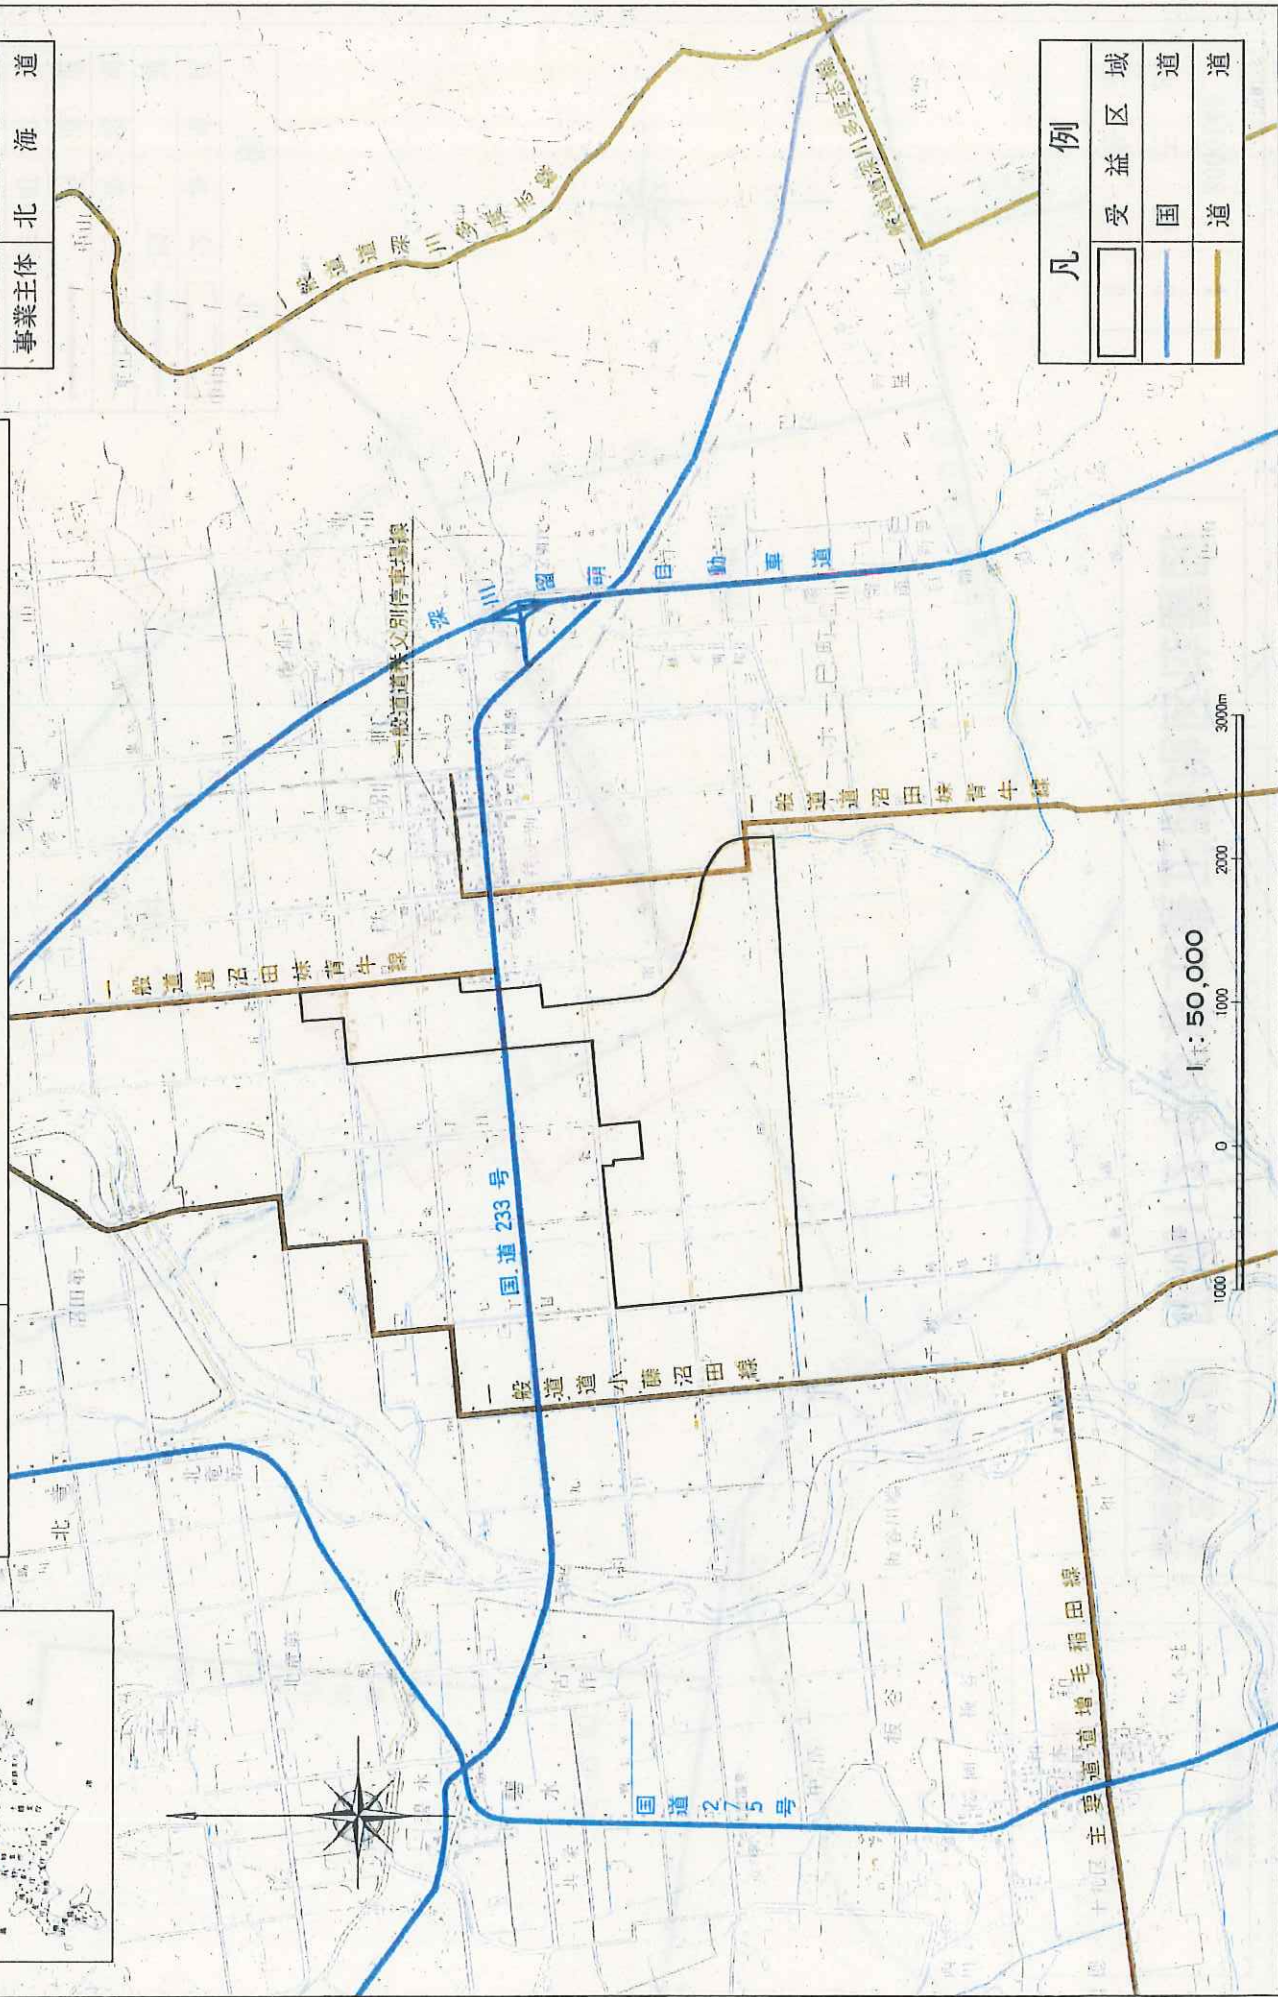

| 凡 例 |         |
|-----|---------|
|     | 受 益 区 域 |
|     | 国 道     |
|     | 道 道     |


豊正西地区の位置



経営体 育成  
基盤整備事業

平成12年度着工豊正西地区位置図

|   |         |
|---|---------|
| 1 | 2000146 |
| 2 | 豊正西     |
| 3 | 北海道     |

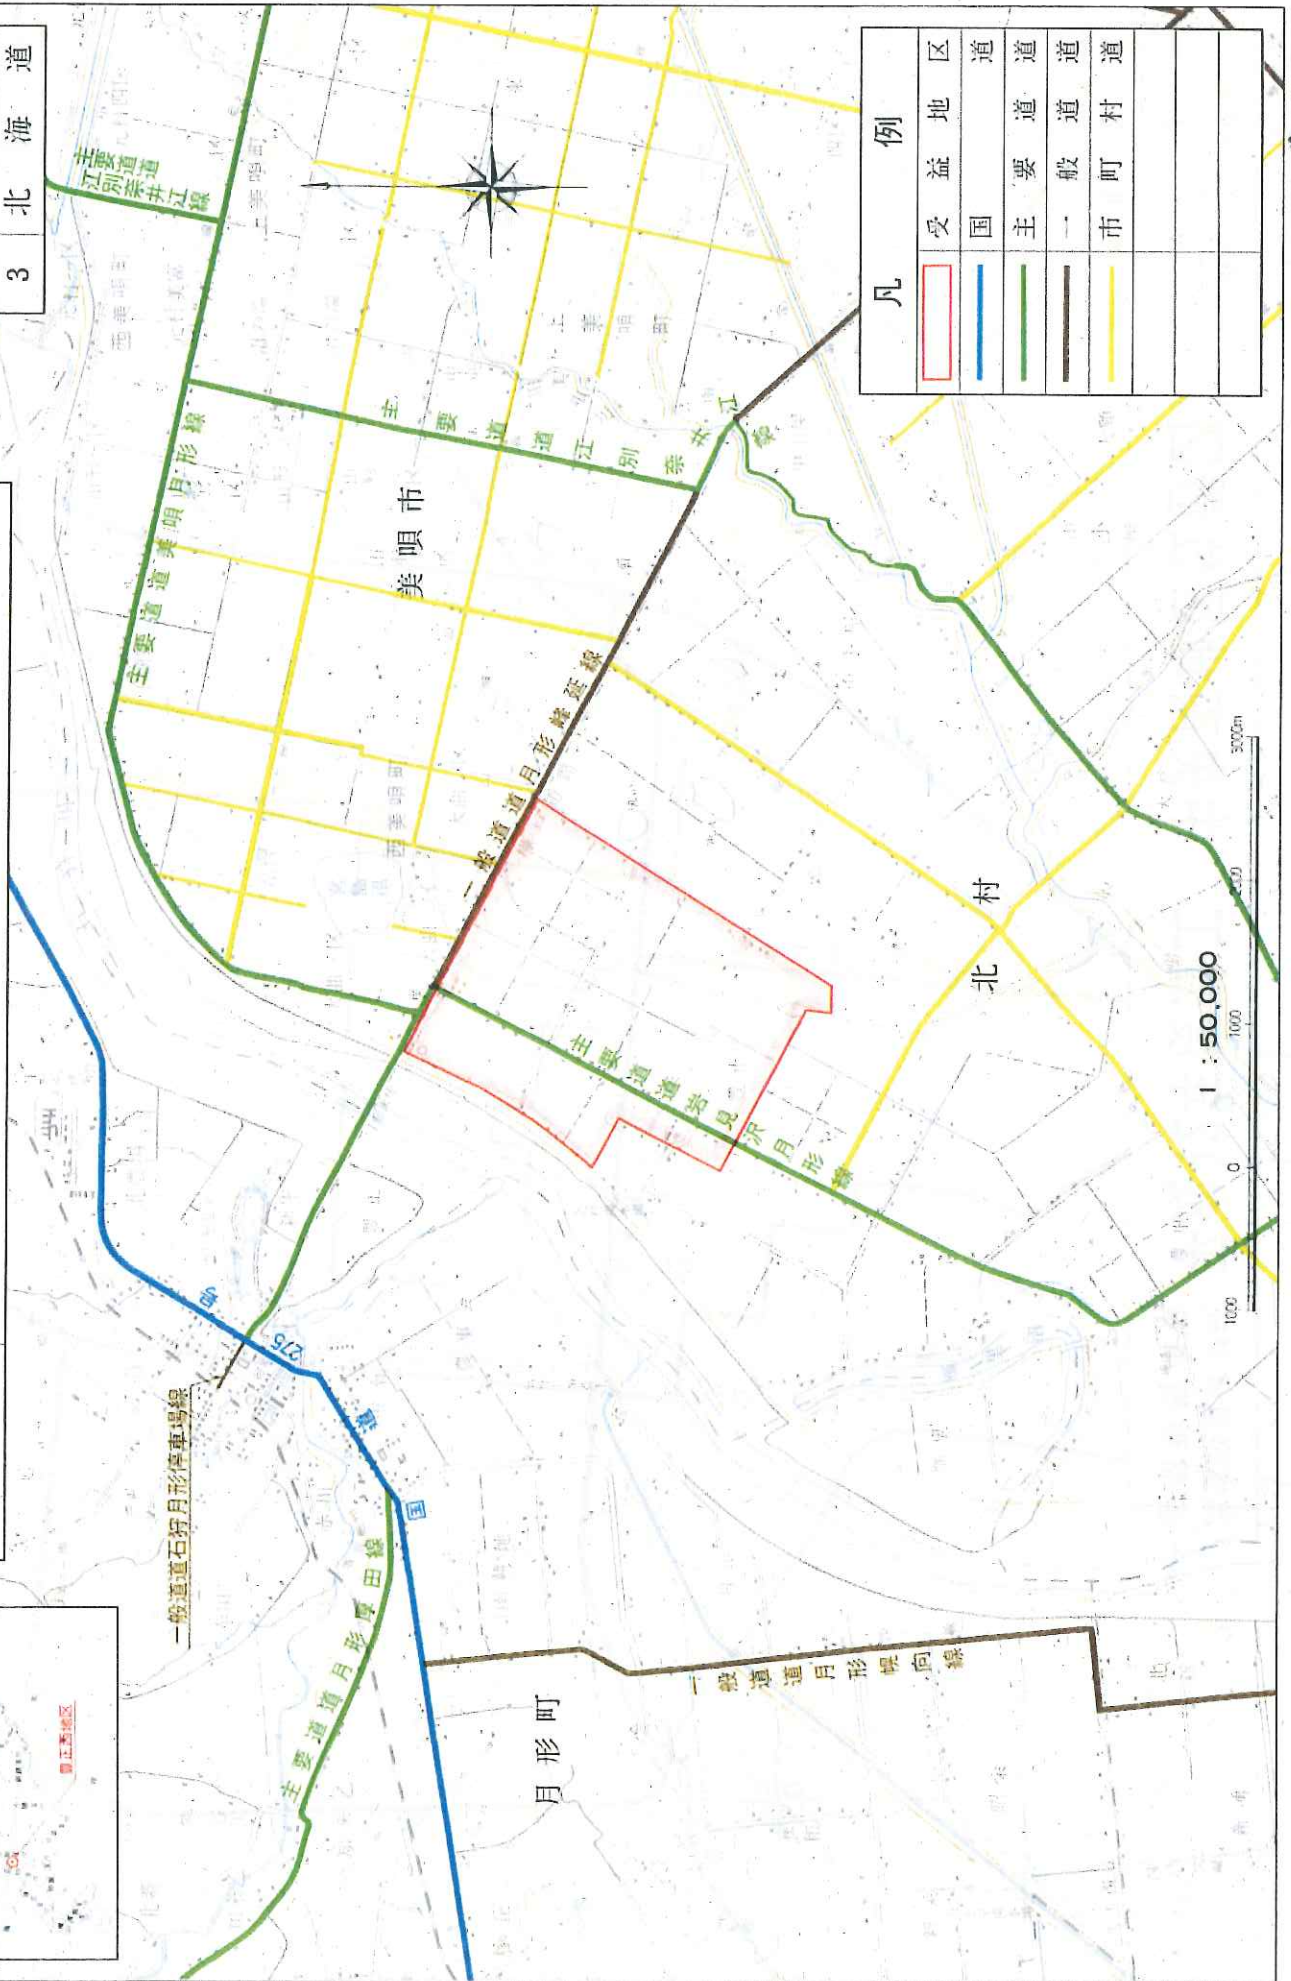


| 凡    | 例 |
|------|---|
| 受益地区 |   |
| 国道   |   |
| 主要道  |   |
| 一般道  |   |
| 市町村道 |   |

畑地帯総合整備事業(担い手育成型)

# 赤井川地区計画一般平面図

後志支庁

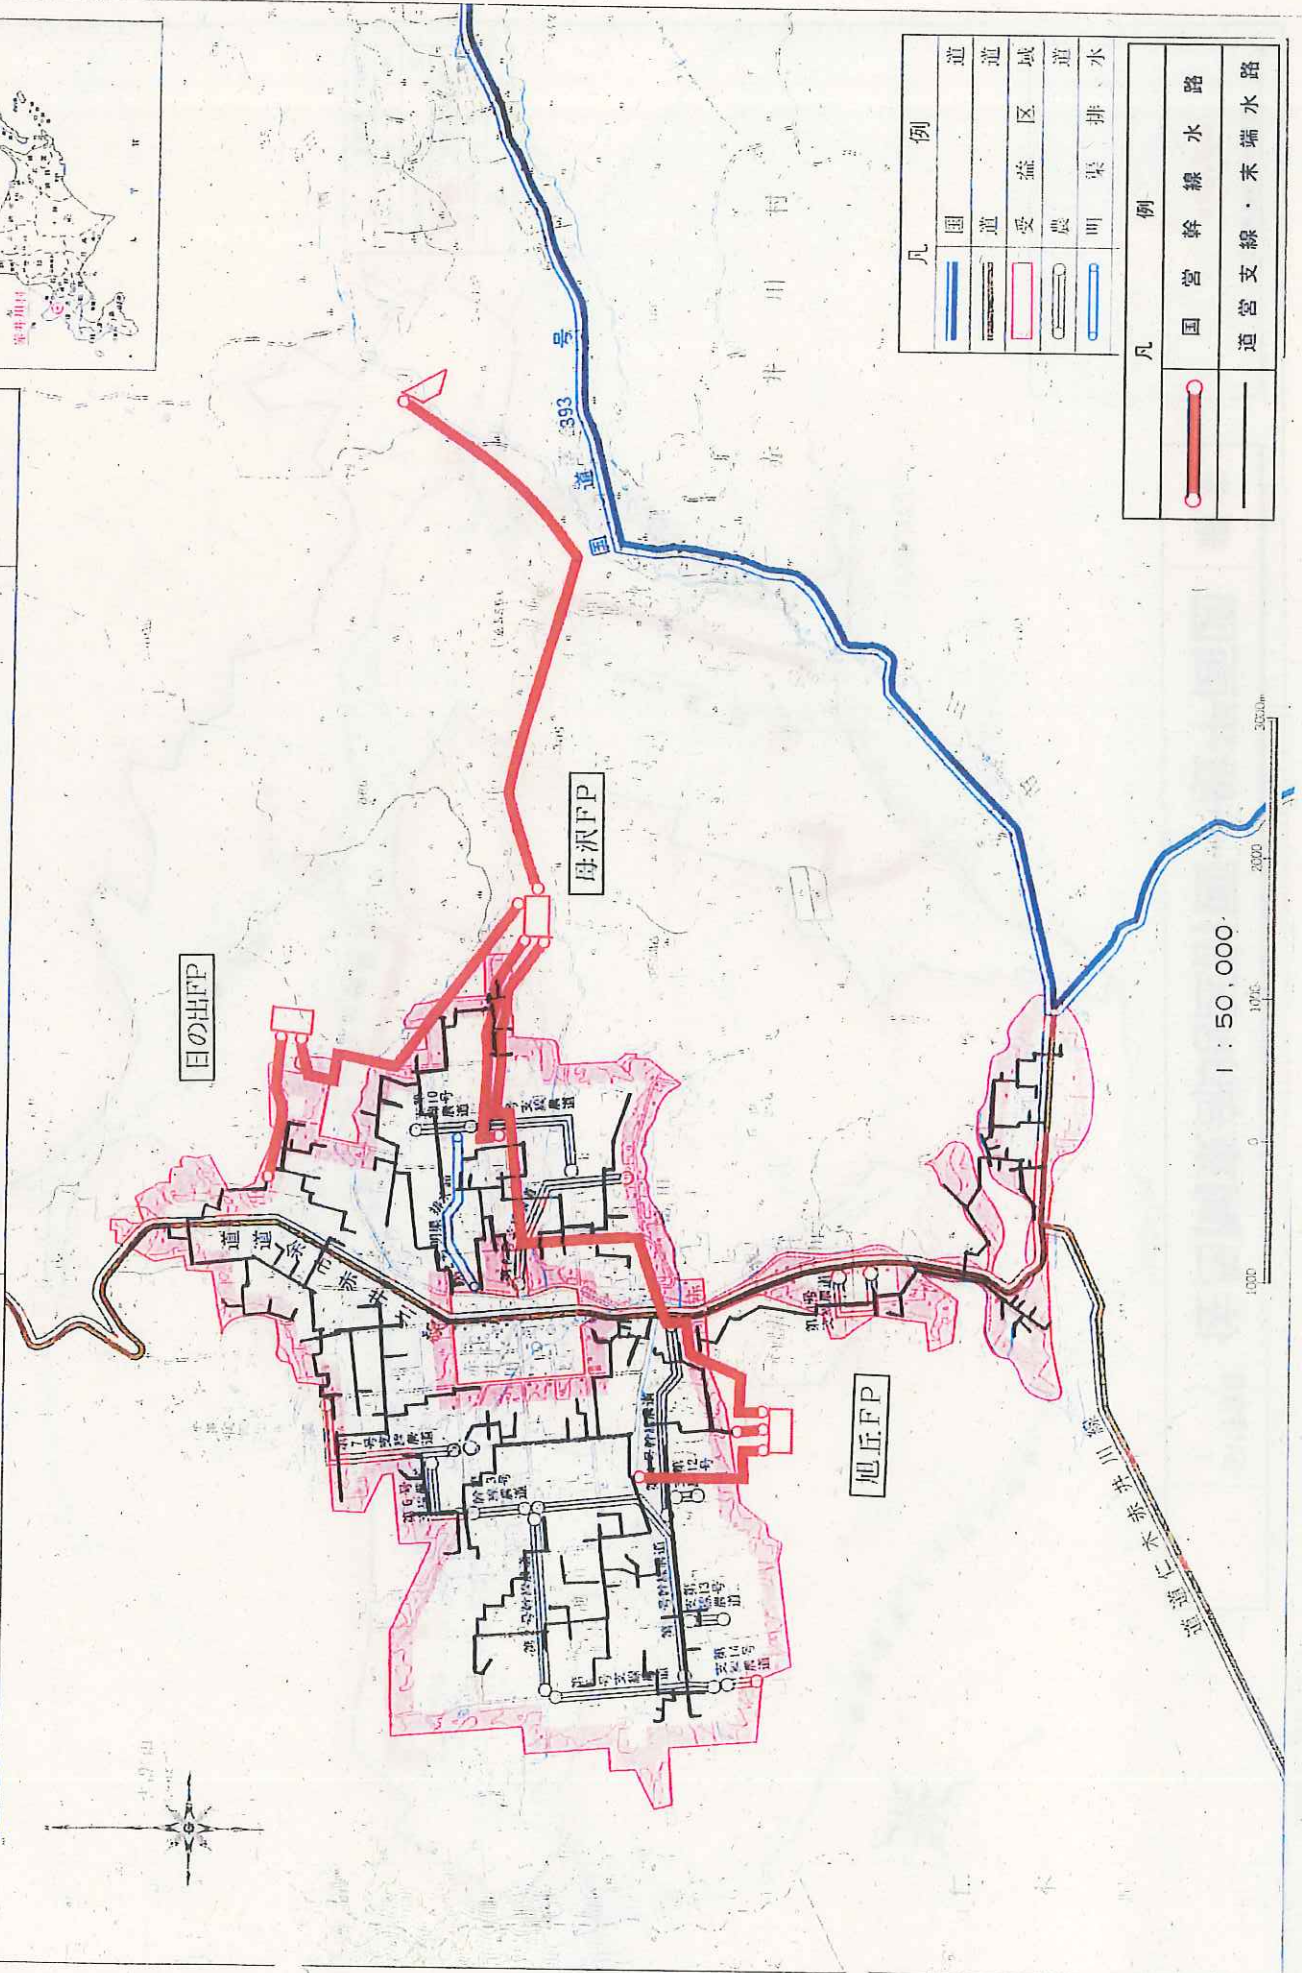

| 凡 例 |           |
|-----|-----------|
|     | 道 道       |
|     | 道 道       |
|     | 受 益 区     |
|     | 農 明 渠 排 水 |


| 凡 例 |                   |
|-----|-------------------|
|     | 国 営 幹 線 水 路       |
|     | 道 営 支 線 ・ 末 端 水 路 |

和歌山県

# 佐呂間東部地区計画一般平面図

網走

佐呂間東部地区計画の位置

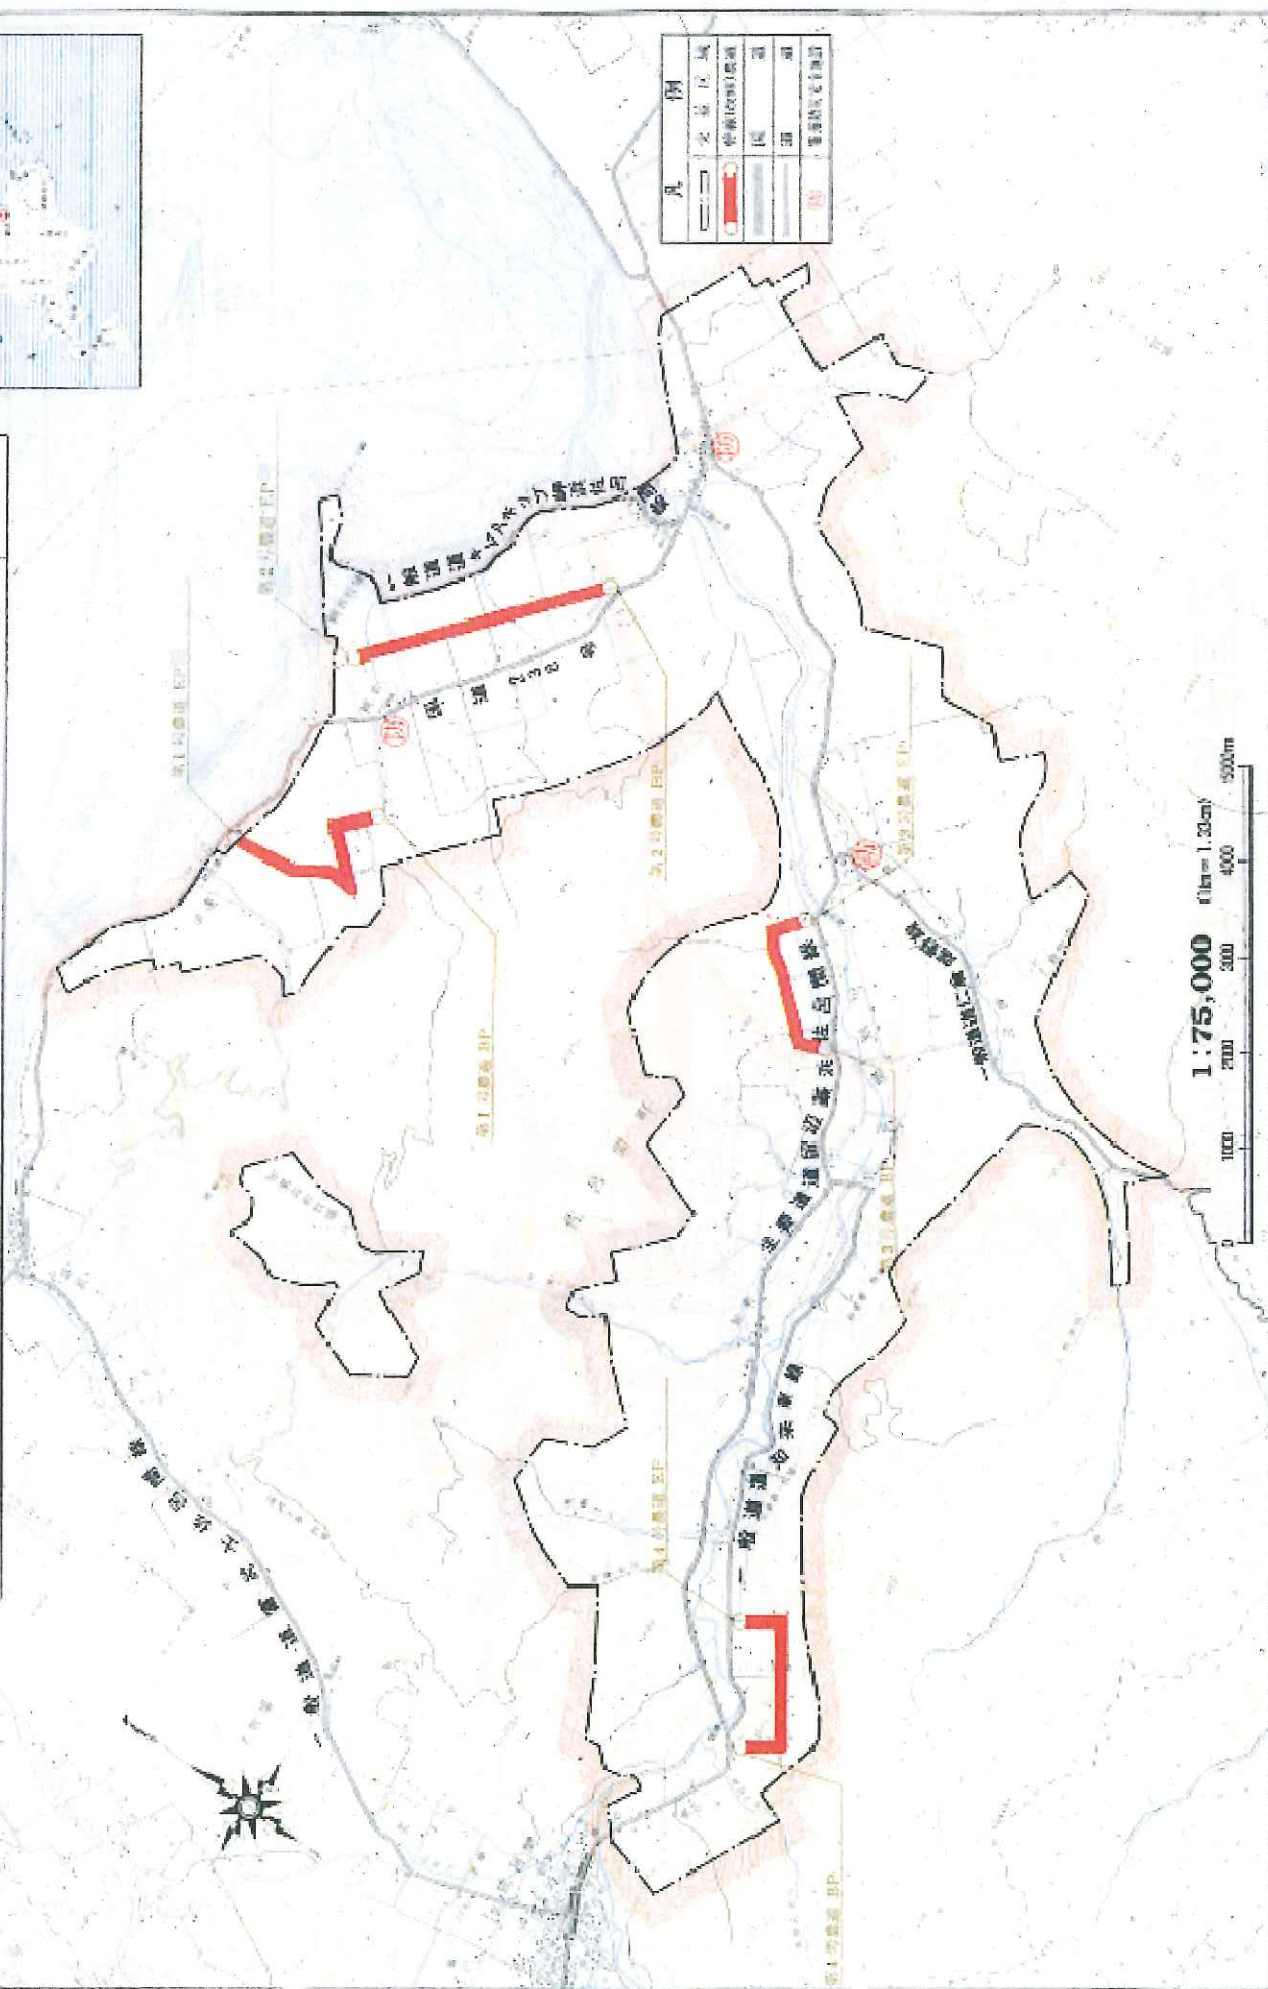

# 農道整備事業


(農林漁業用揮発油税財源替農道整備事業)

## 北海道 美里別東地区 計画一般平面図

縮尺 1/50,000



| 凡 | 例          |
|---|------------|
|   | 国道         |
|   | 主要道道       |
|   | 一般道道       |
|   | 町道         |
|   | 計画路線       |
|   | 関連事業       |
|   | 受益面積       |
|   | 畑          |
|   | 農業協同組合     |
|   | 馬鈴しょコンビナート |
|   | 家畜市場       |
|   | 乳業工場       |
|   | 製糖工場       |
|   | 小麦乾燥施設     |
|   | 豆類乾燥施設     |


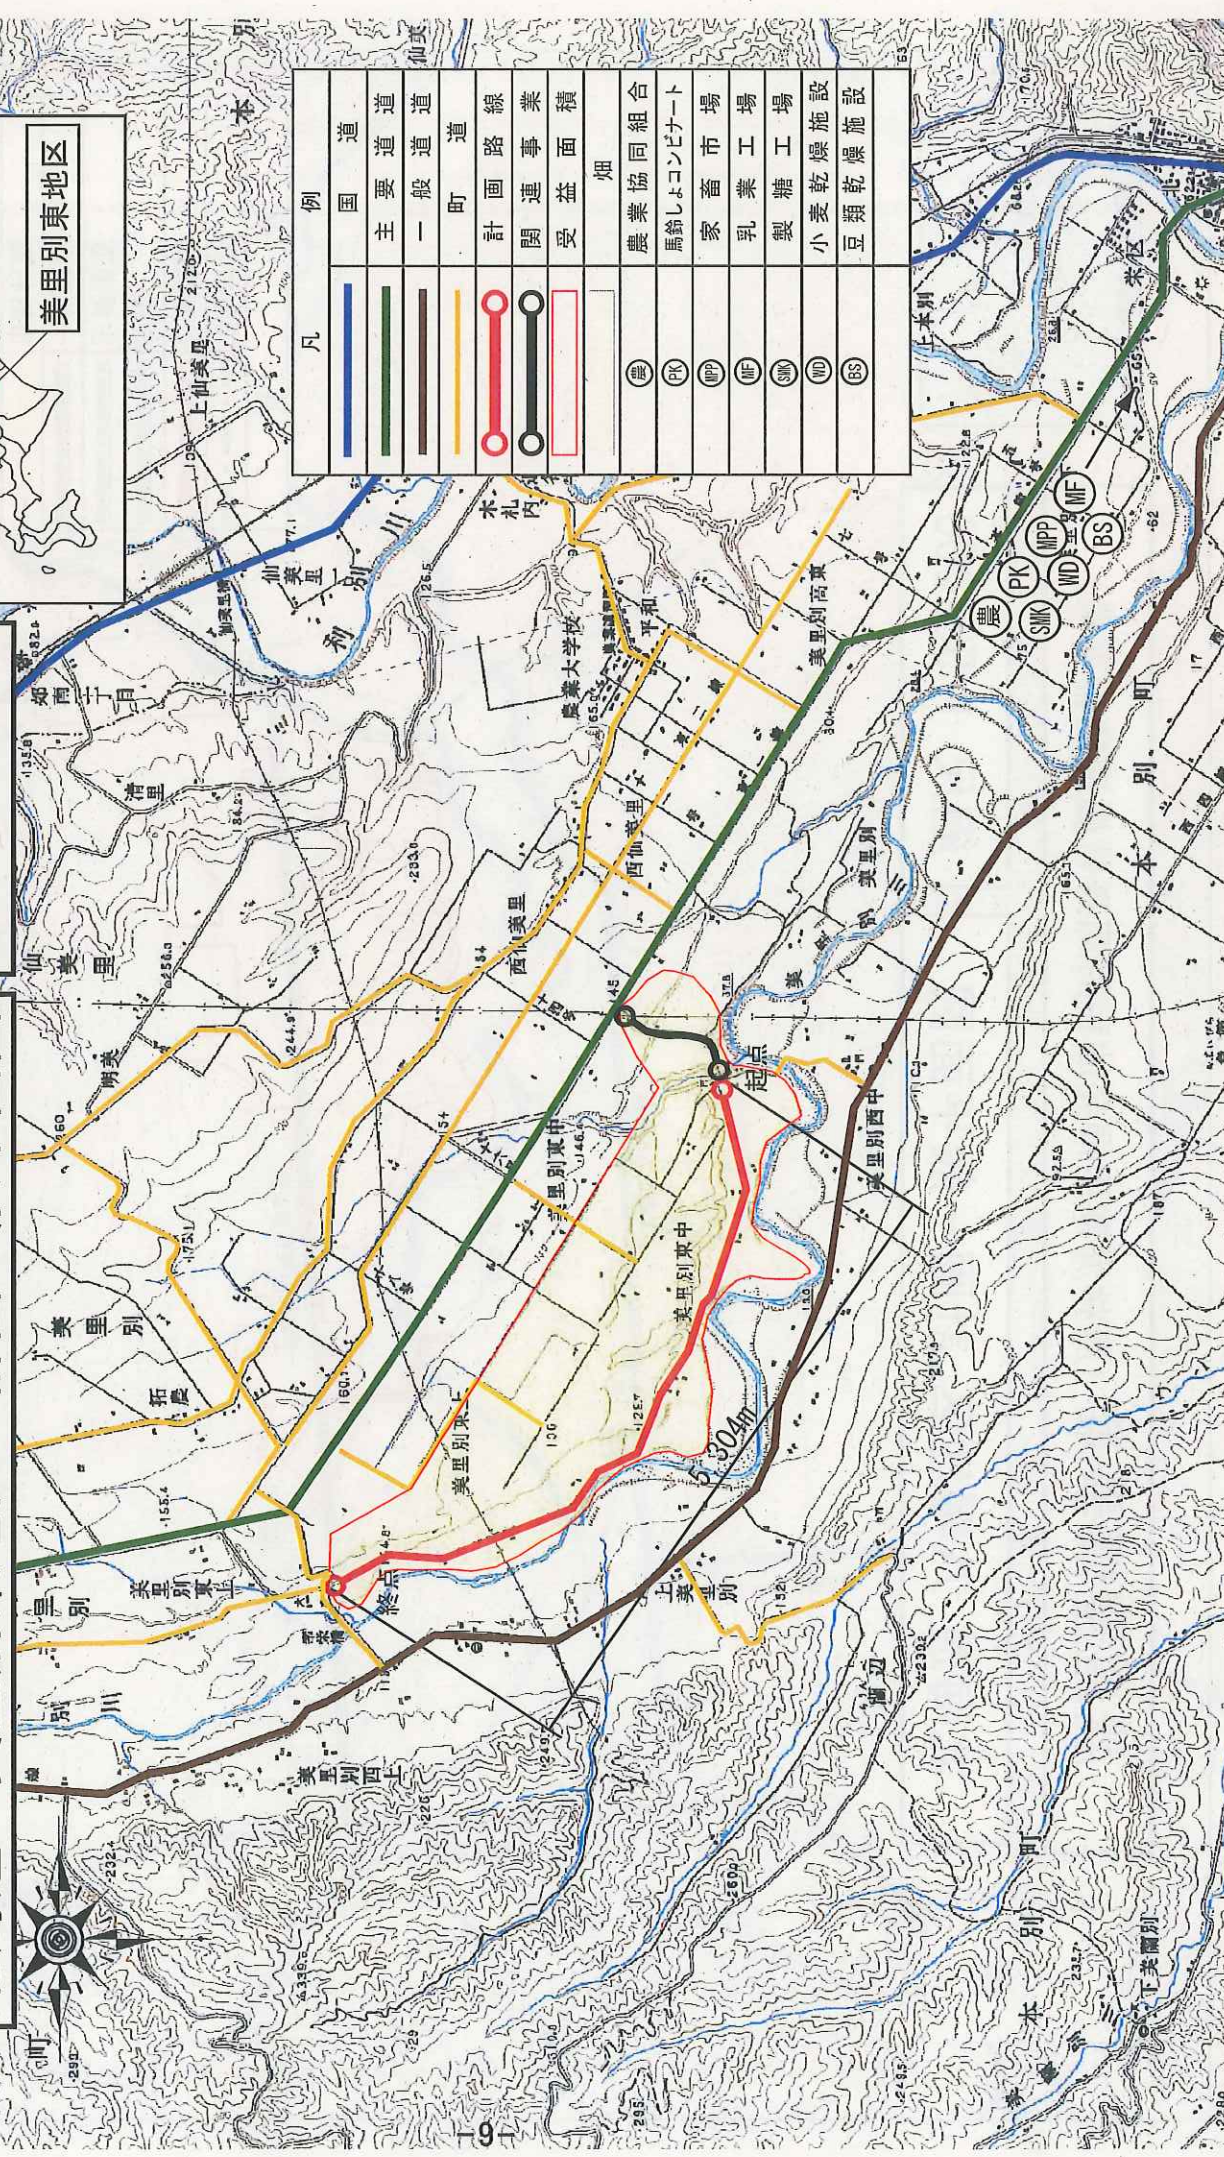


# 農道整備事業


(農林漁業用揮発油税財源替農道整備事業)

## 北海道 八幡地区 計画一般平面図


縮尺 1/50,000

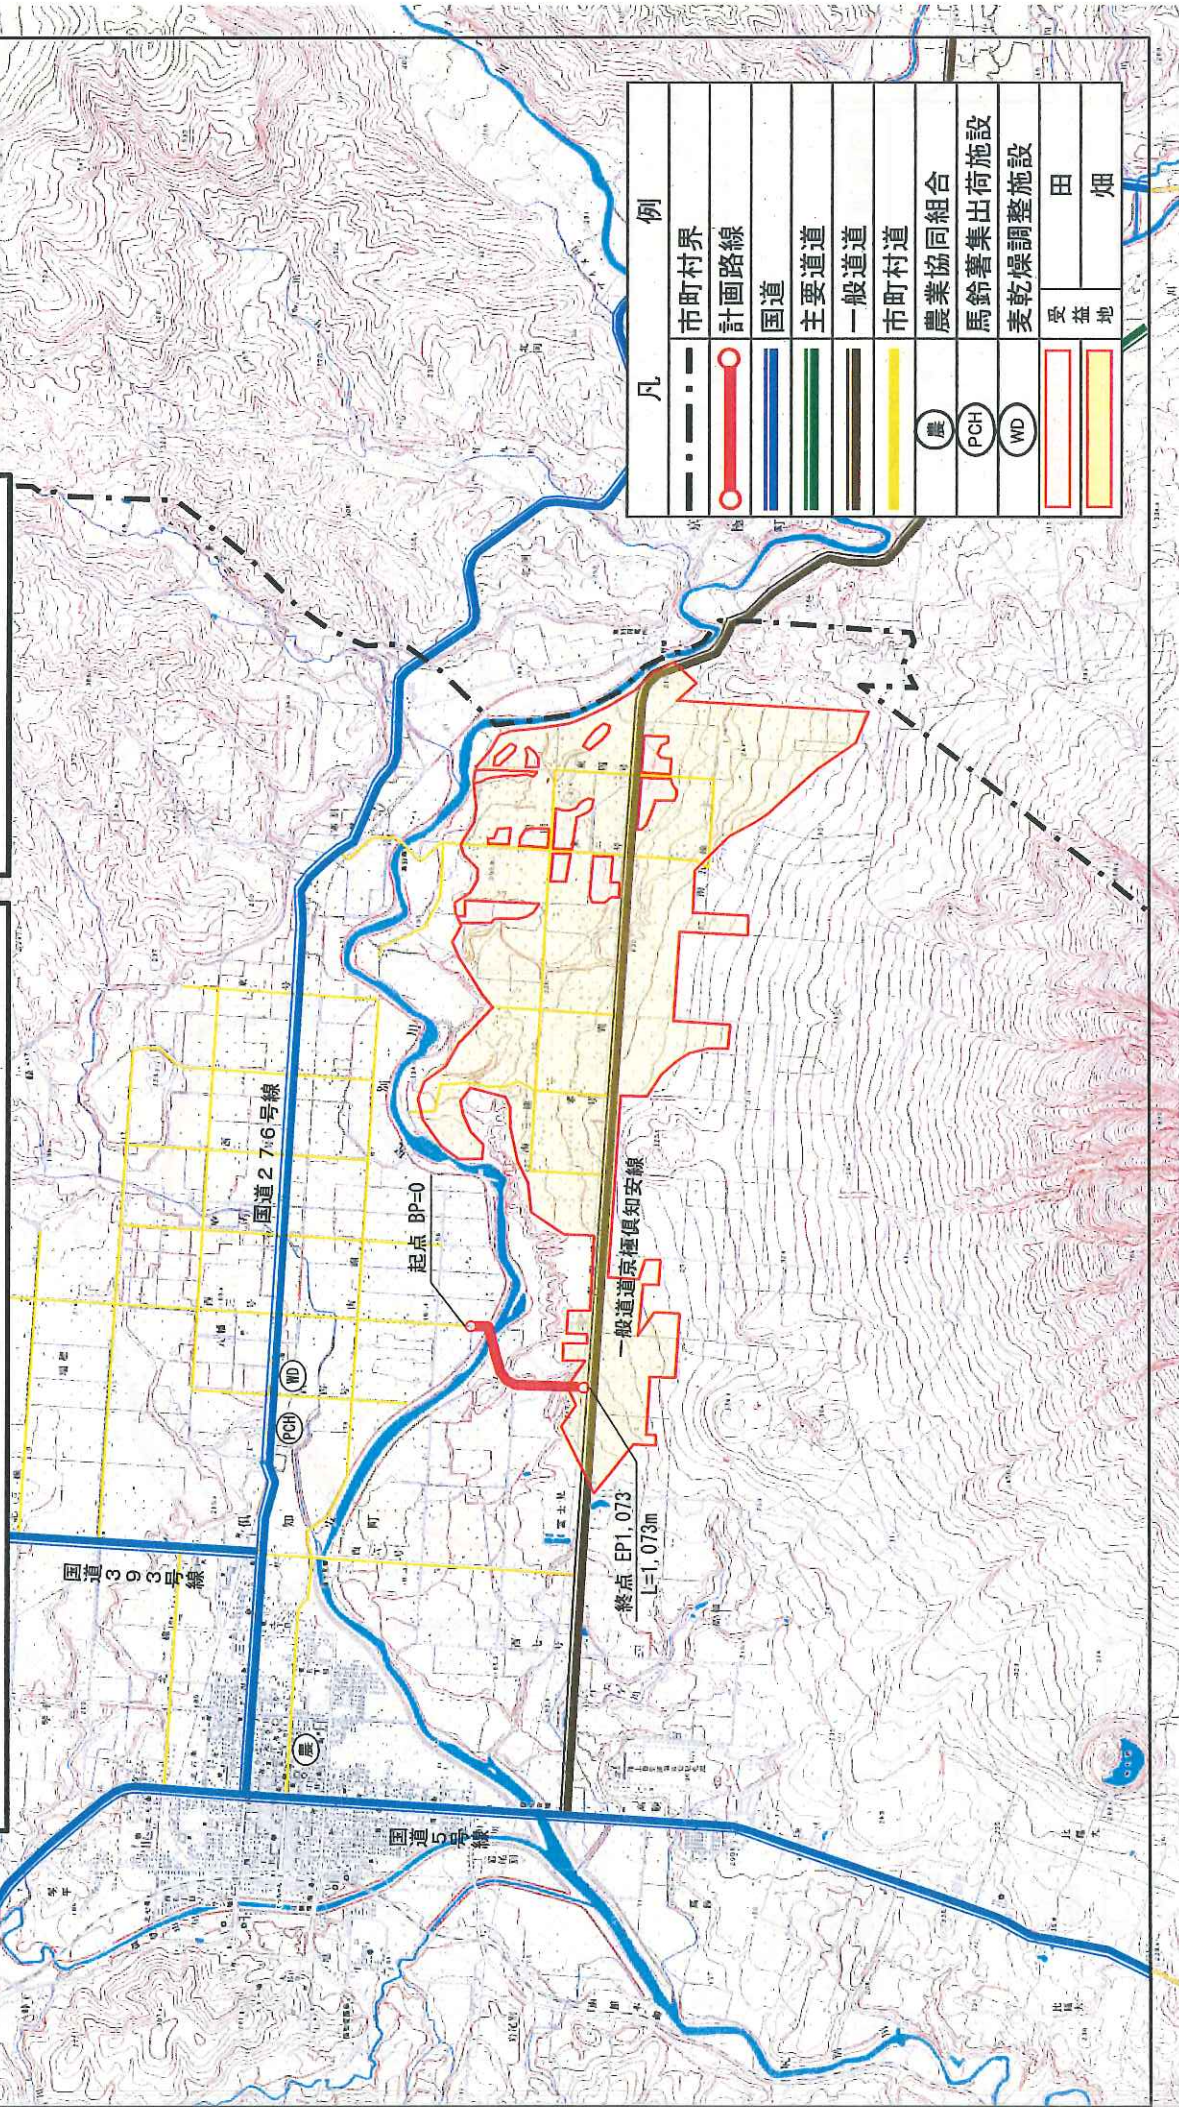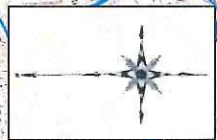

| 凡 例      |          |  |
|----------|----------|--|
| 市町村界     | 市町村界     |  |
| 計画路線     | 計画路線     |  |
| 国道       | 国道       |  |
| 主要道道     | 主要道道     |  |
| 一般道道     | 一般道道     |  |
| 市町村道     | 市町村道     |  |
| 農業協同組合   | 農業協同組合   |  |
| 馬鈴薯集出荷施設 | 馬鈴薯集出荷施設 |  |
| 麦乾燥調整施設  | 麦乾燥調整施設  |  |
| 受益地      | 受益地      |  |
| 田        | 田        |  |
| 畑        | 畑        |  |

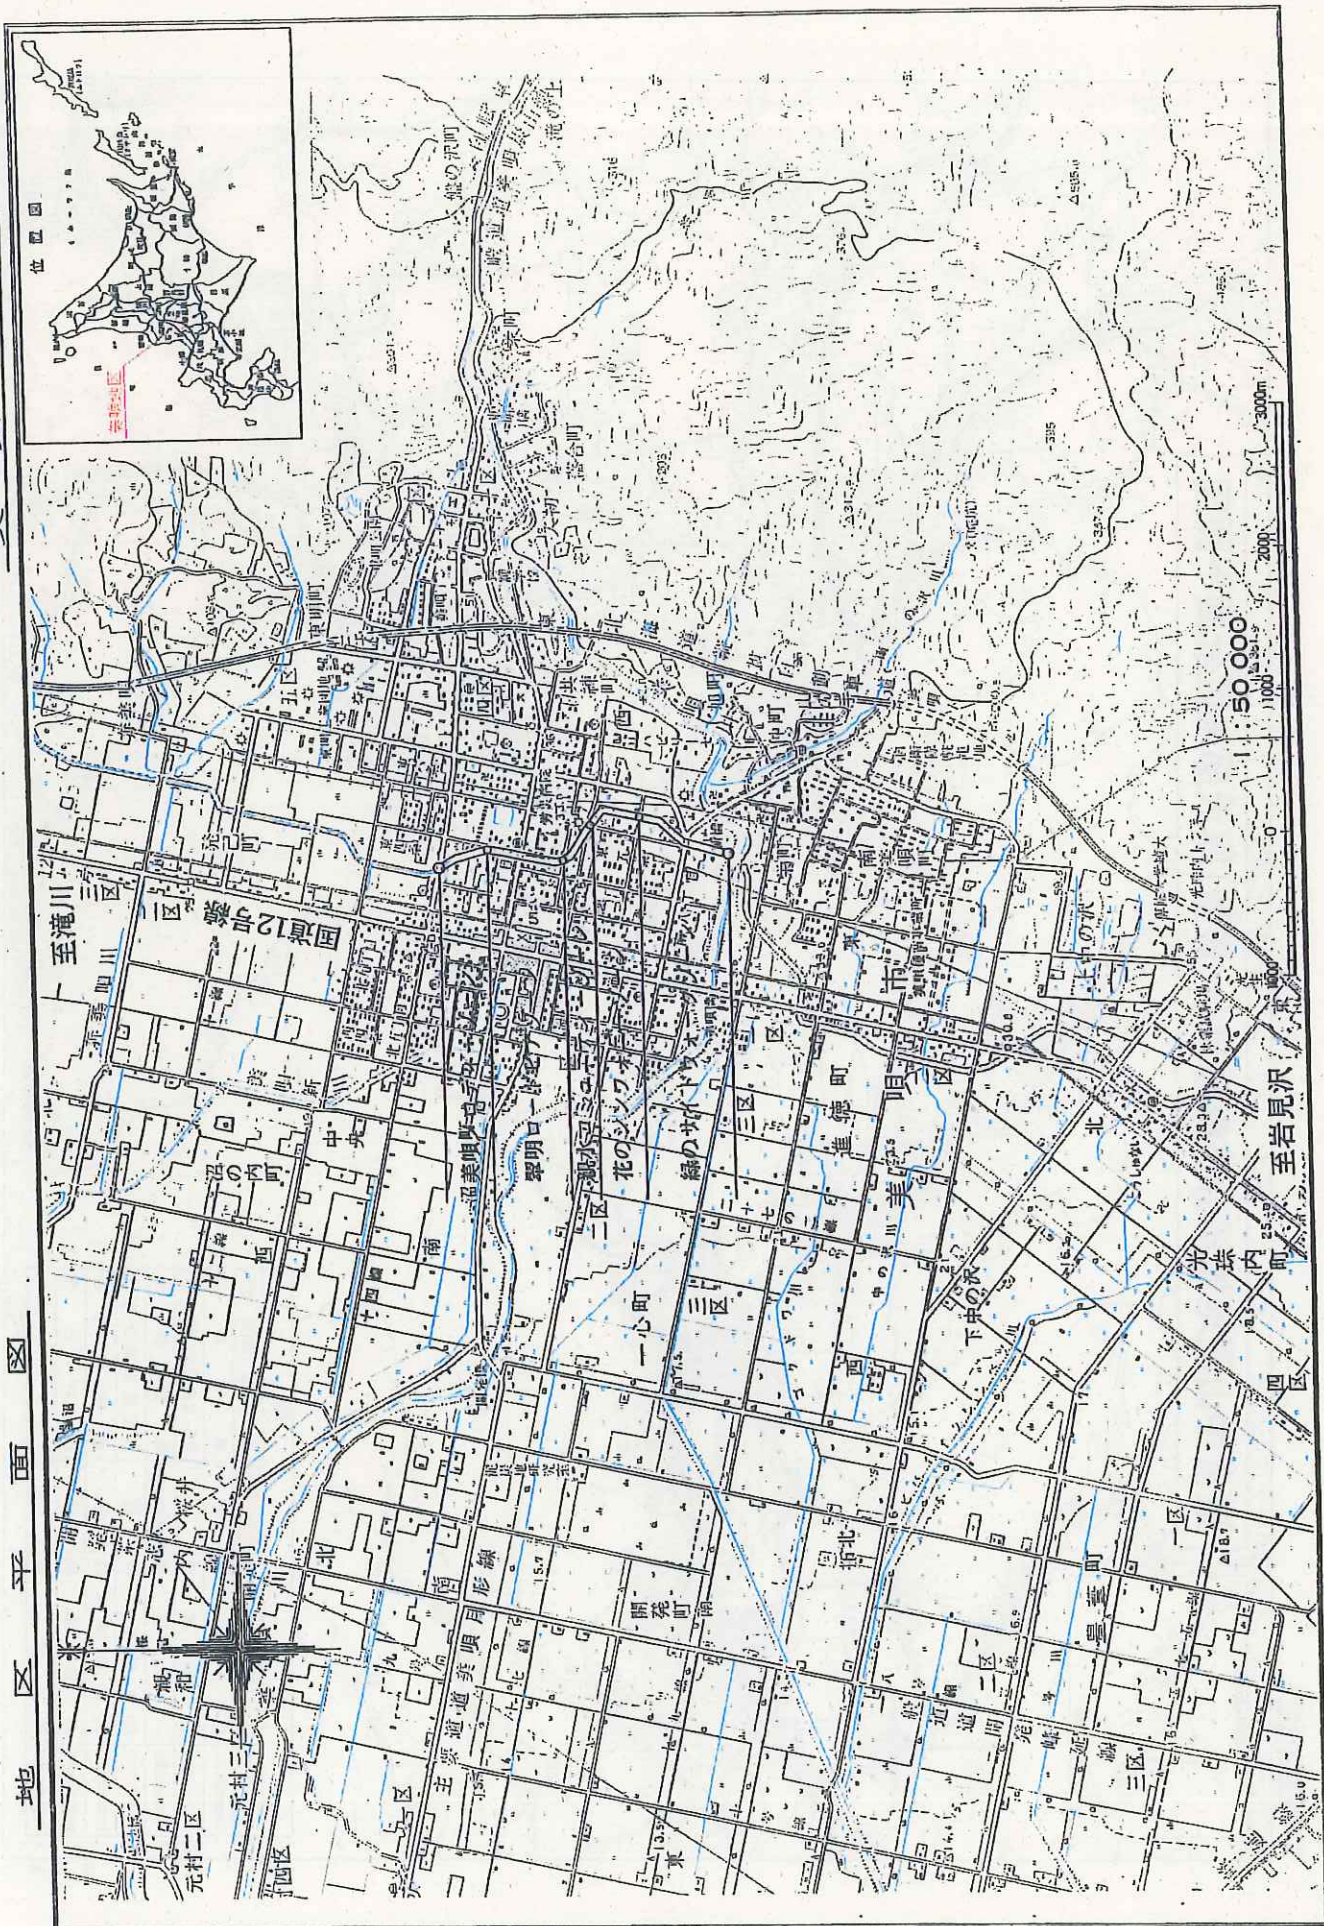


# 道営中山間地域総合整備事業(一般型)厚沢部地区計画平面図

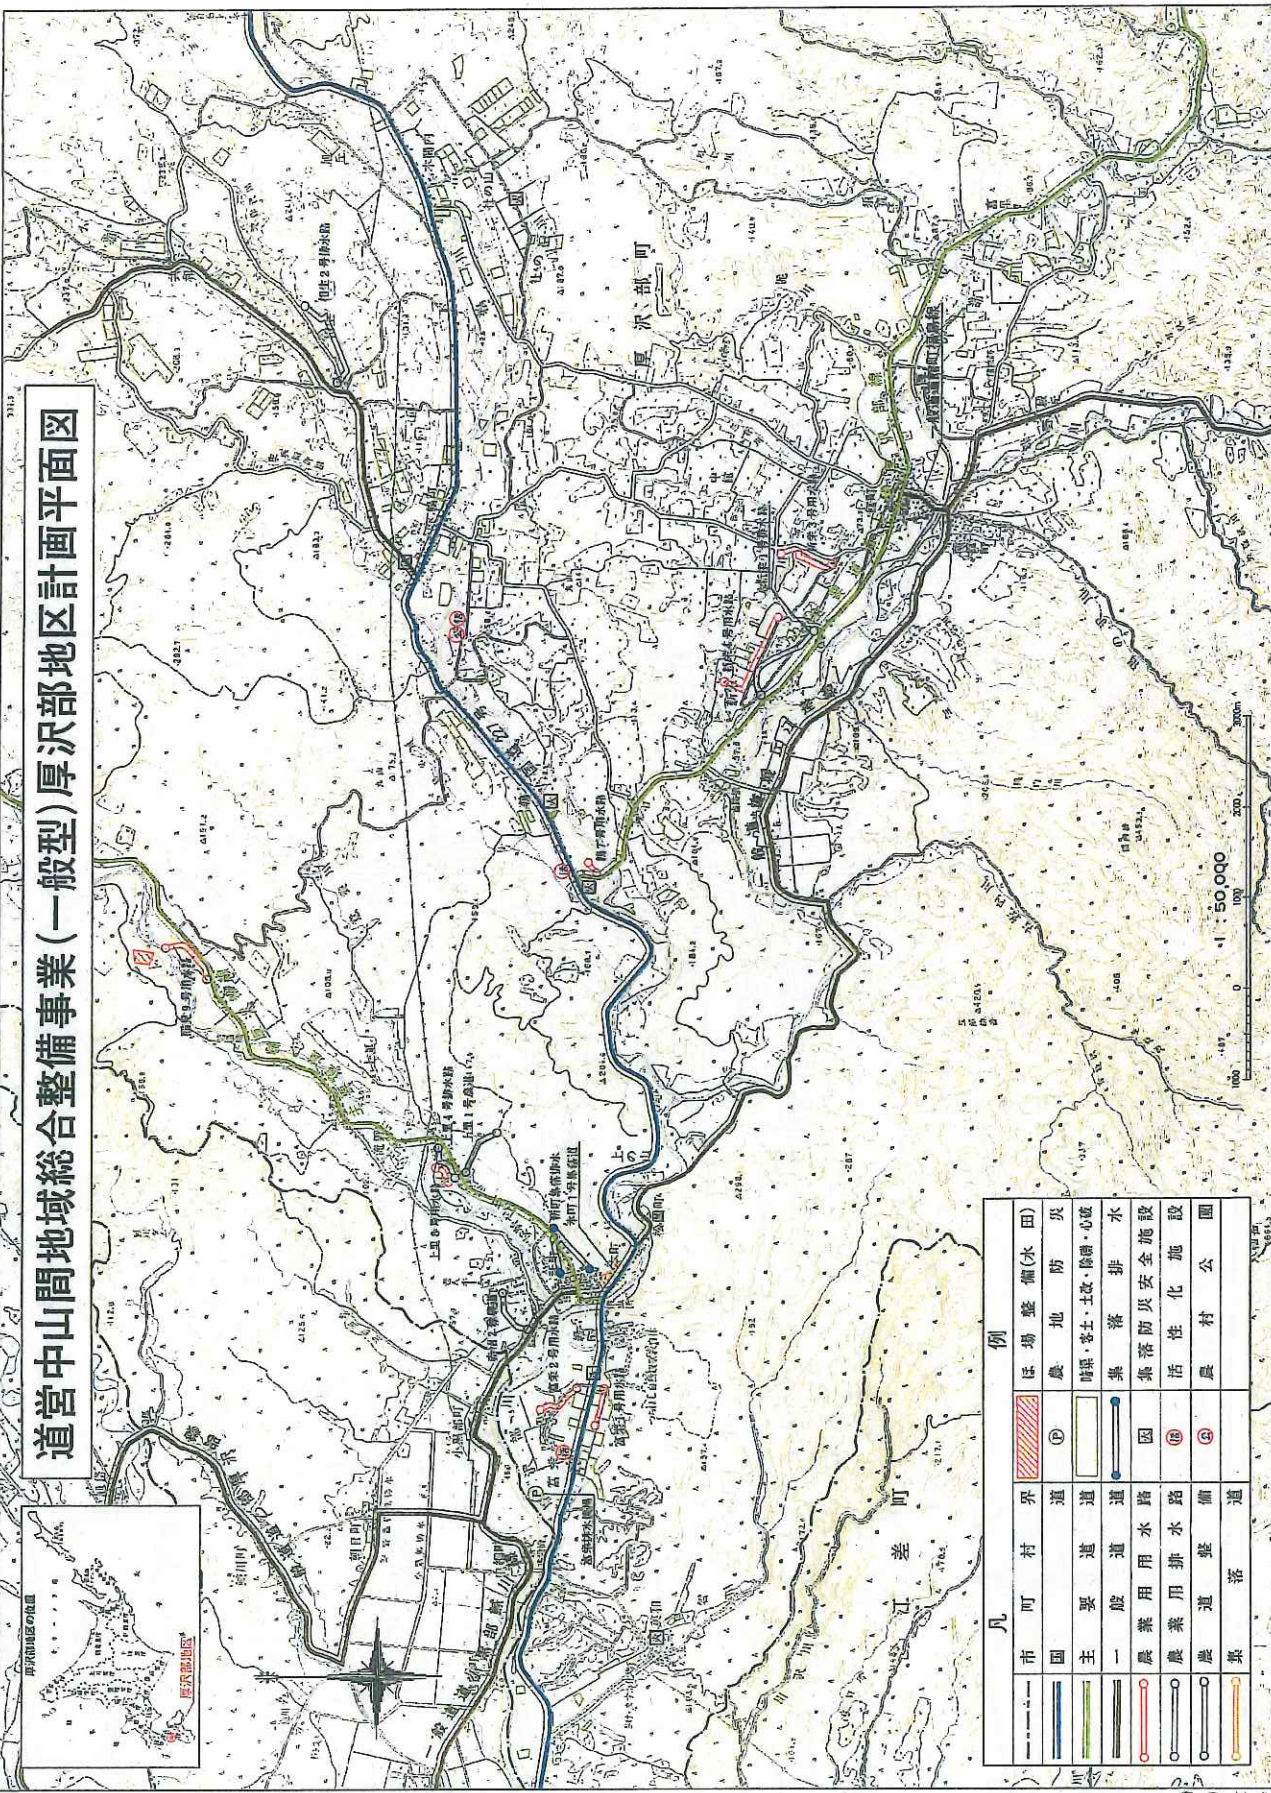

| 凡 例         |                       |
|-------------|-----------------------|
| 市界          | ほ 場 登 備(水 田)          |
| 町界          | ① 農 地 防 災             |
| 国界          | ② 噴 霧・客 土・土 砂・除 菌・心 破 |
| 主 要 道       | ③ 集 落 排 水             |
| 一 般 道       | ④ 集 落 防 災 安 全 施 設     |
| 農 業 用 水 路   | ⑤ 活 性 化 施 設           |
| 農 業 用 排 水 路 | ⑥ 農 村 公 園             |
| 農 道 登 備     |                       |
| 集 落 道       |                       |

# 中山間総合整備事業(広域連携型)渡島西南地区

漁り火街道に土の芳香を求めて～歴史と未来が輝く道へ～

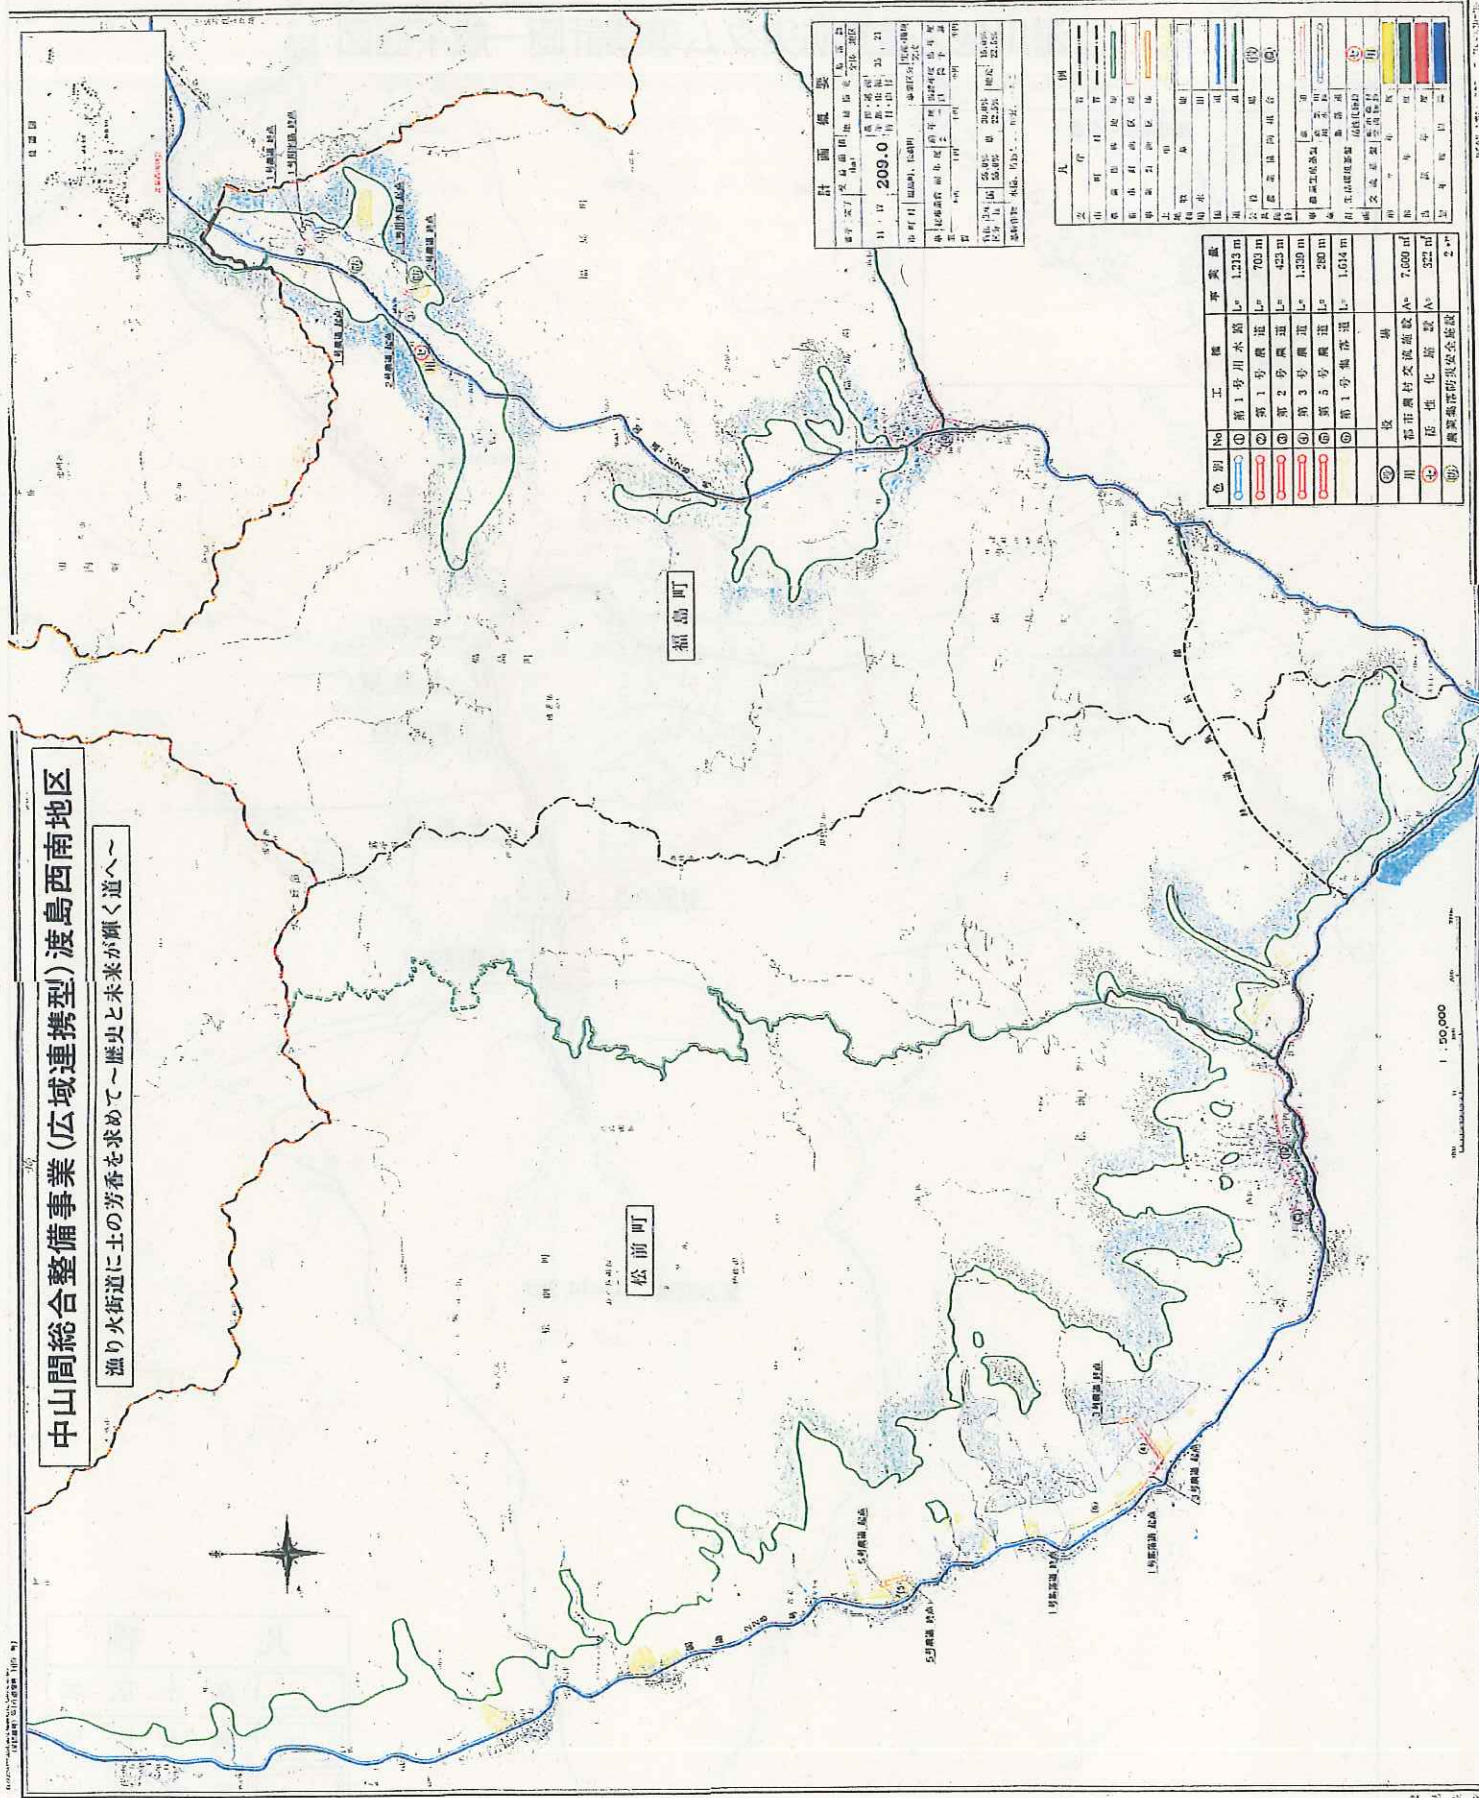

**計画集数**

| 番号 | 名称    | 面積      | 備考 |
|----|-------|---------|----|
| 1  | 1号川水道 | 1,213 m |    |
| 2  | 2号川水道 | 703 m   |    |
| 3  | 3号川水道 | 423 m   |    |
| 4  | 4号川水道 | 1,310 m |    |
| 5  | 5号川水道 | 200 m   |    |
| 6  | 6号川水道 | 1,614 m |    |


**凡例**

| 色別 | No | 工種     | 事業量     |
|----|----|--------|---------|
| ①  | 1  | 第1号川水道 | 1,213 m |
| ②  | 2  | 第2号川水道 | 703 m   |
| ③  | 3  | 第3号川水道 | 423 m   |
| ④  | 4  | 第4号川水道 | 1,310 m |
| ⑤  | 5  | 第5号川水道 | 200 m   |
| ⑥  | 6  | 第6号川水道 | 1,614 m |

**事業内容**


| 色別 | No | 工種     | 事業量     |
|----|----|--------|---------|
| ①  | 1  | 第1号川水道 | 1,213 m |
| ②  | 2  | 第2号川水道 | 703 m   |
| ③  | 3  | 第3号川水道 | 423 m   |
| ④  | 4  | 第4号川水道 | 1,310 m |
| ⑤  | 5  | 第5号川水道 | 200 m   |
| ⑥  | 6  | 第6号川水道 | 1,614 m |

# 濁川地区道営防災ダム事業計画一般平面図

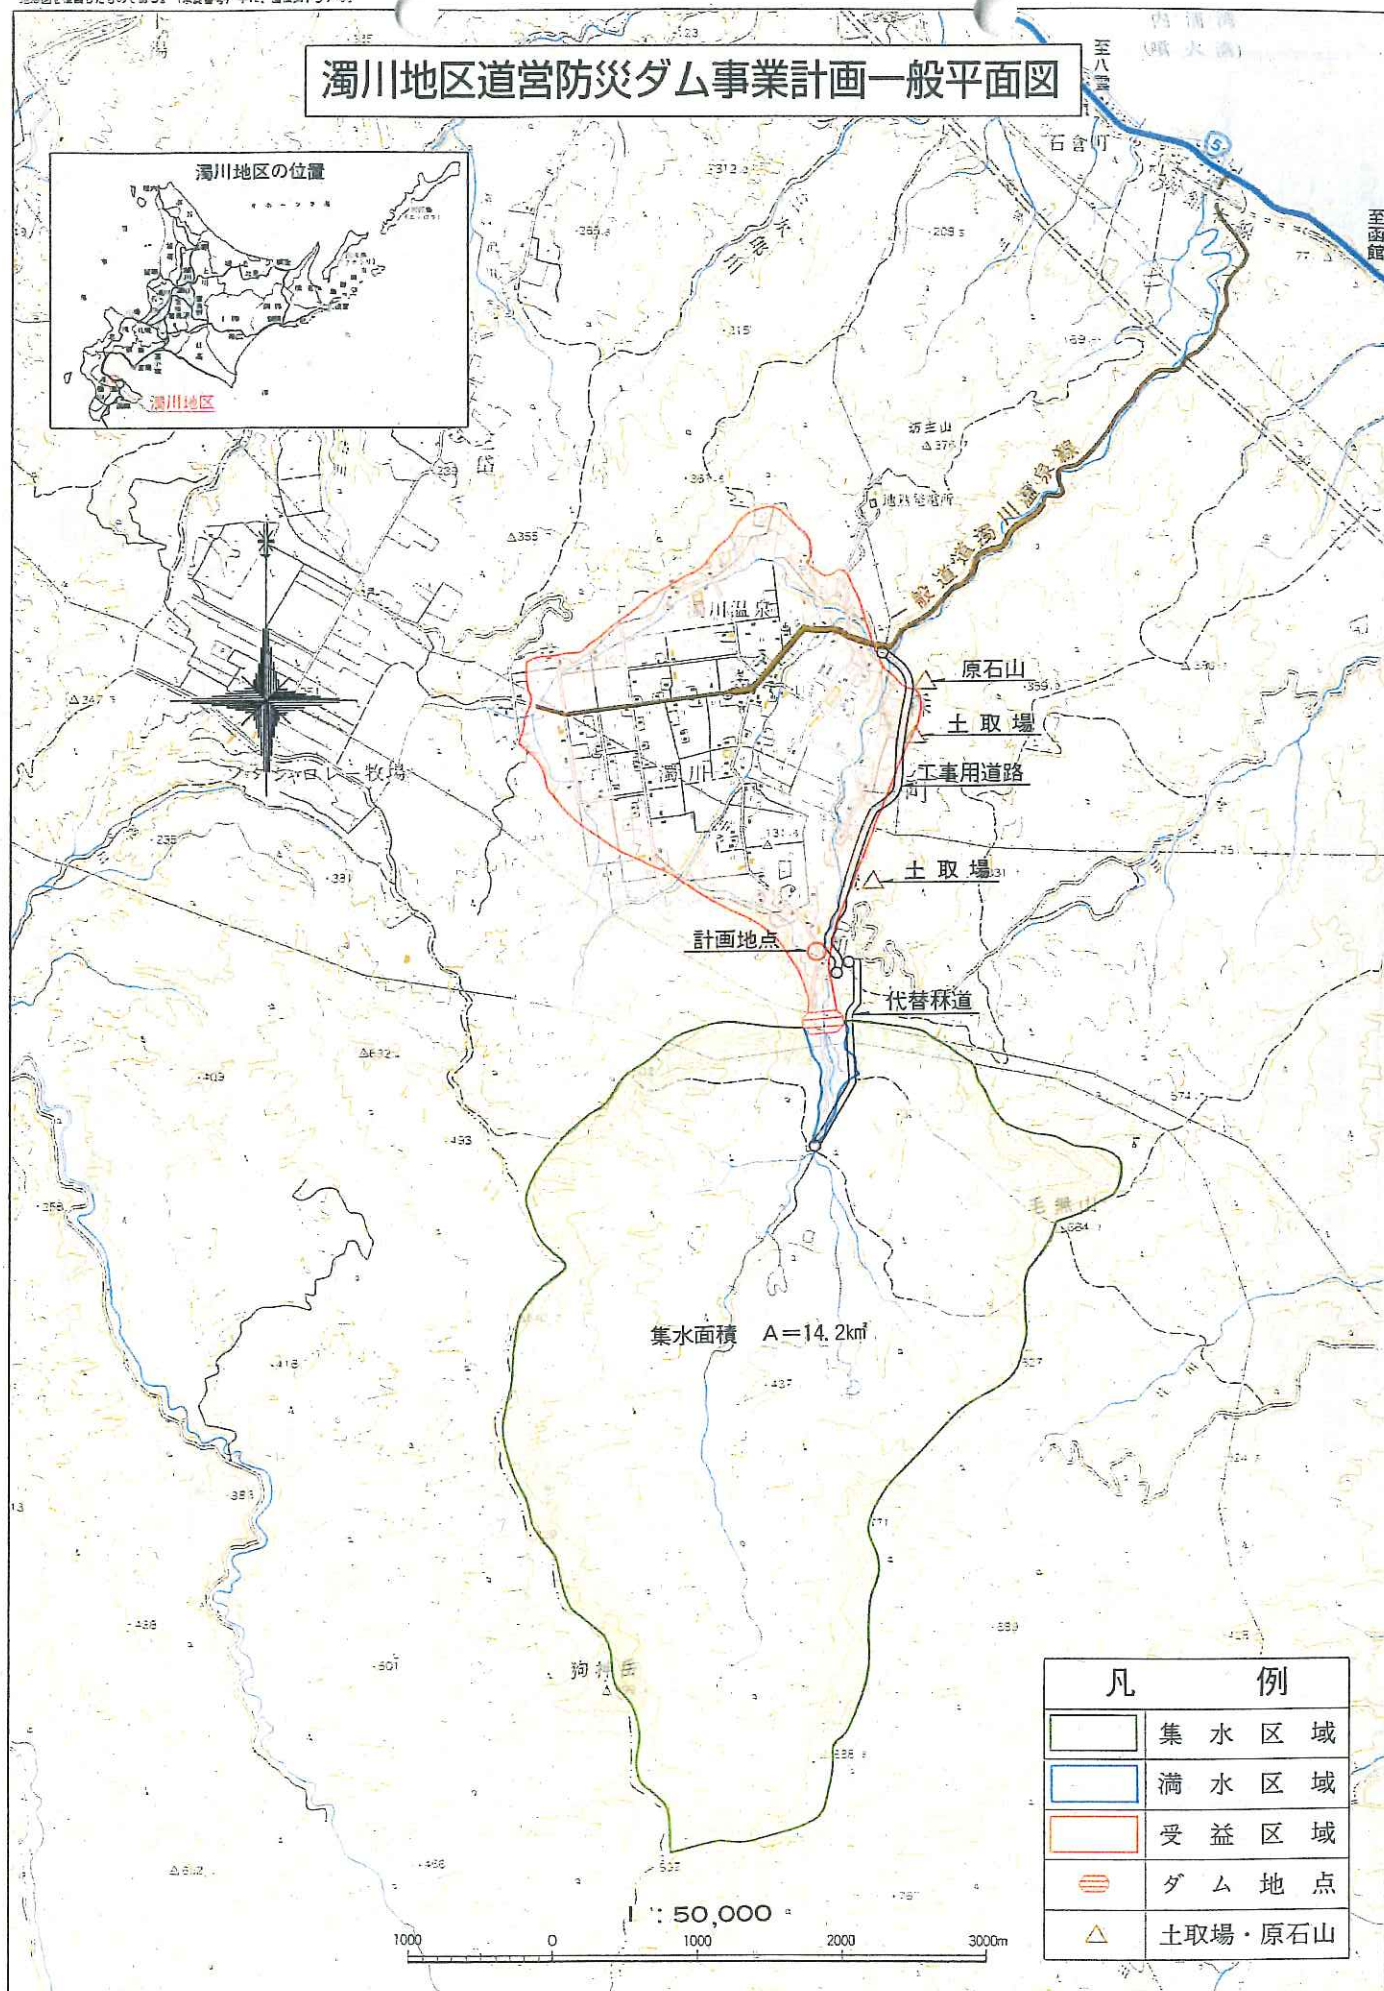


| 凡 例 |         |
|-----|---------|
|     | 集水区域    |
|     | 満水区域    |
|     | 受益区域    |
|     | ダム地点    |
|     | 土取場・原石山 |

「この地図は国土地理院長の承認を得て同院発行の五万分の一地形図を複製したものである。」  
(承認番号) 平16.通覆第 69 号」

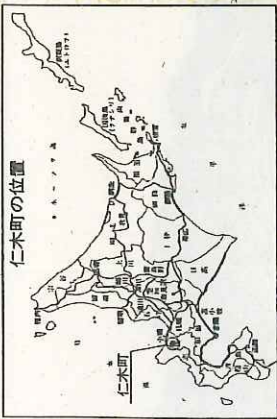

地すべり対策事業 大江地区

所在地 北海道余市郡仁木町

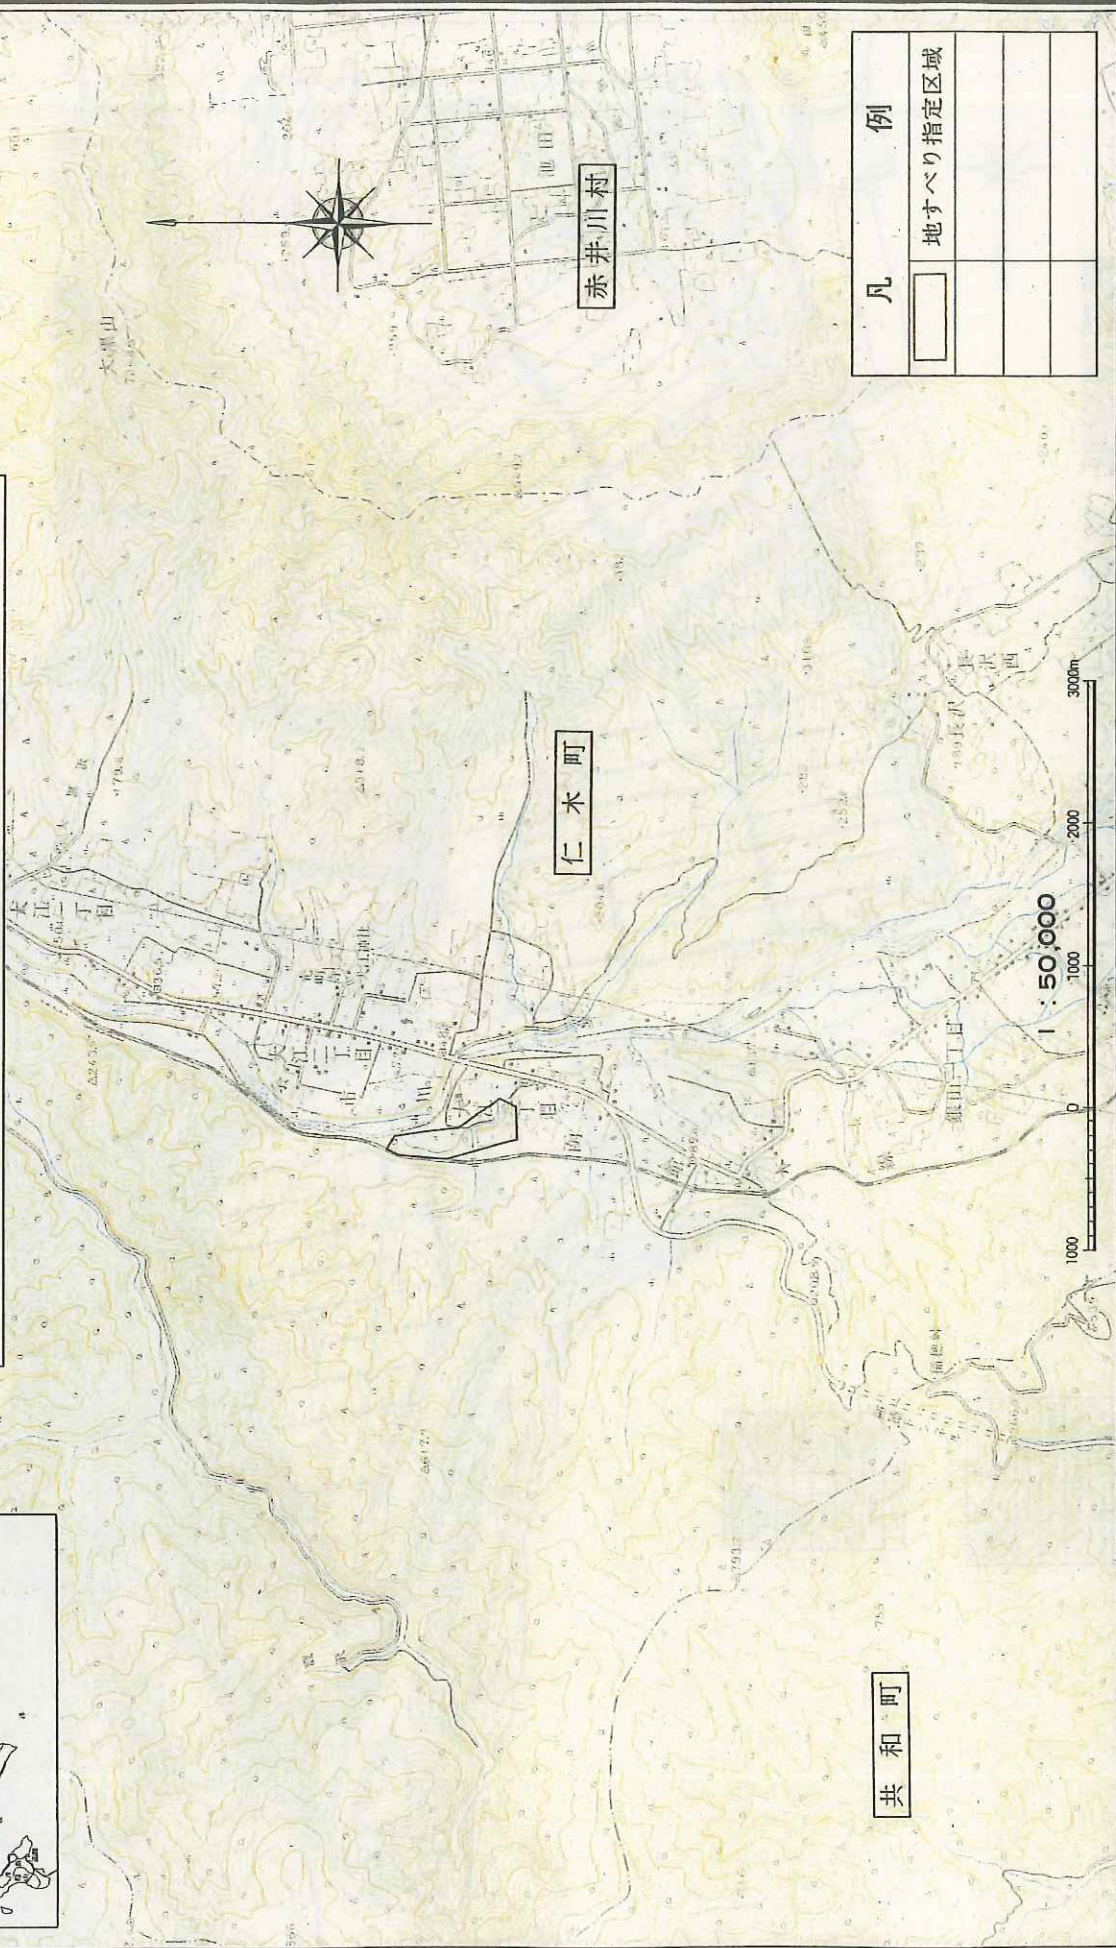






この図は、庄内地区道営草地整備改良事業計画の概要を示すもので、実際の地形や地味の色等は、この図とは異なる場合があります。

# 庄内地区道営草地整備改良事業計画平面図

所在地 北海道天塩郡豊富町

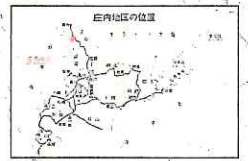

| 庄内地区概要表 |      |      |      |    |
|---------|------|------|------|----|
| 地区面積    | 地区受益 | 工事面積 | 整備造成 |    |
| ha      | ha   | ha   | ha   |    |
| 着工年度    | H    | 完了年度 | H    |    |
| 事業主体    | 北海道  | 総事業費 |      | 千円 |
| 作目名     | 牧草   |      |      |    |
| 受益戸数    |      | 補助率  |      | %  |

| 凡 例                                                                                              |         |
|--------------------------------------------------------------------------------------------------|---------|
| <span style="border: 1px solid red; display: inline-block; width: 20px; height: 10px;"></span>   | 地区区域    |
| <span style="border: 1px solid black; display: inline-block; width: 20px; height: 10px;"></span> | 国 道     |
| <span style="border: 1px solid black; display: inline-block; width: 20px; height: 10px;"></span> | 道 道     |
| <span style="border: 1px solid black; display: inline-block; width: 20px; height: 10px;"></span> | 営 農 基 地 |
| <span style="border: 1px solid black; display: inline-block; width: 20px; height: 10px;"></span> |         |
| <span style="border: 1px solid black; display: inline-block; width: 20px; height: 10px;"></span> |         |
| <span style="border: 1px solid black; display: inline-block; width: 20px; height: 10px;"></span> |         |

1:200 0 100 200 300 400m

製図者 札幌市工務局 設計者 札幌市工務局

# 猿払地区 畜産環境整備事業 実績位置図

