



止叔長發

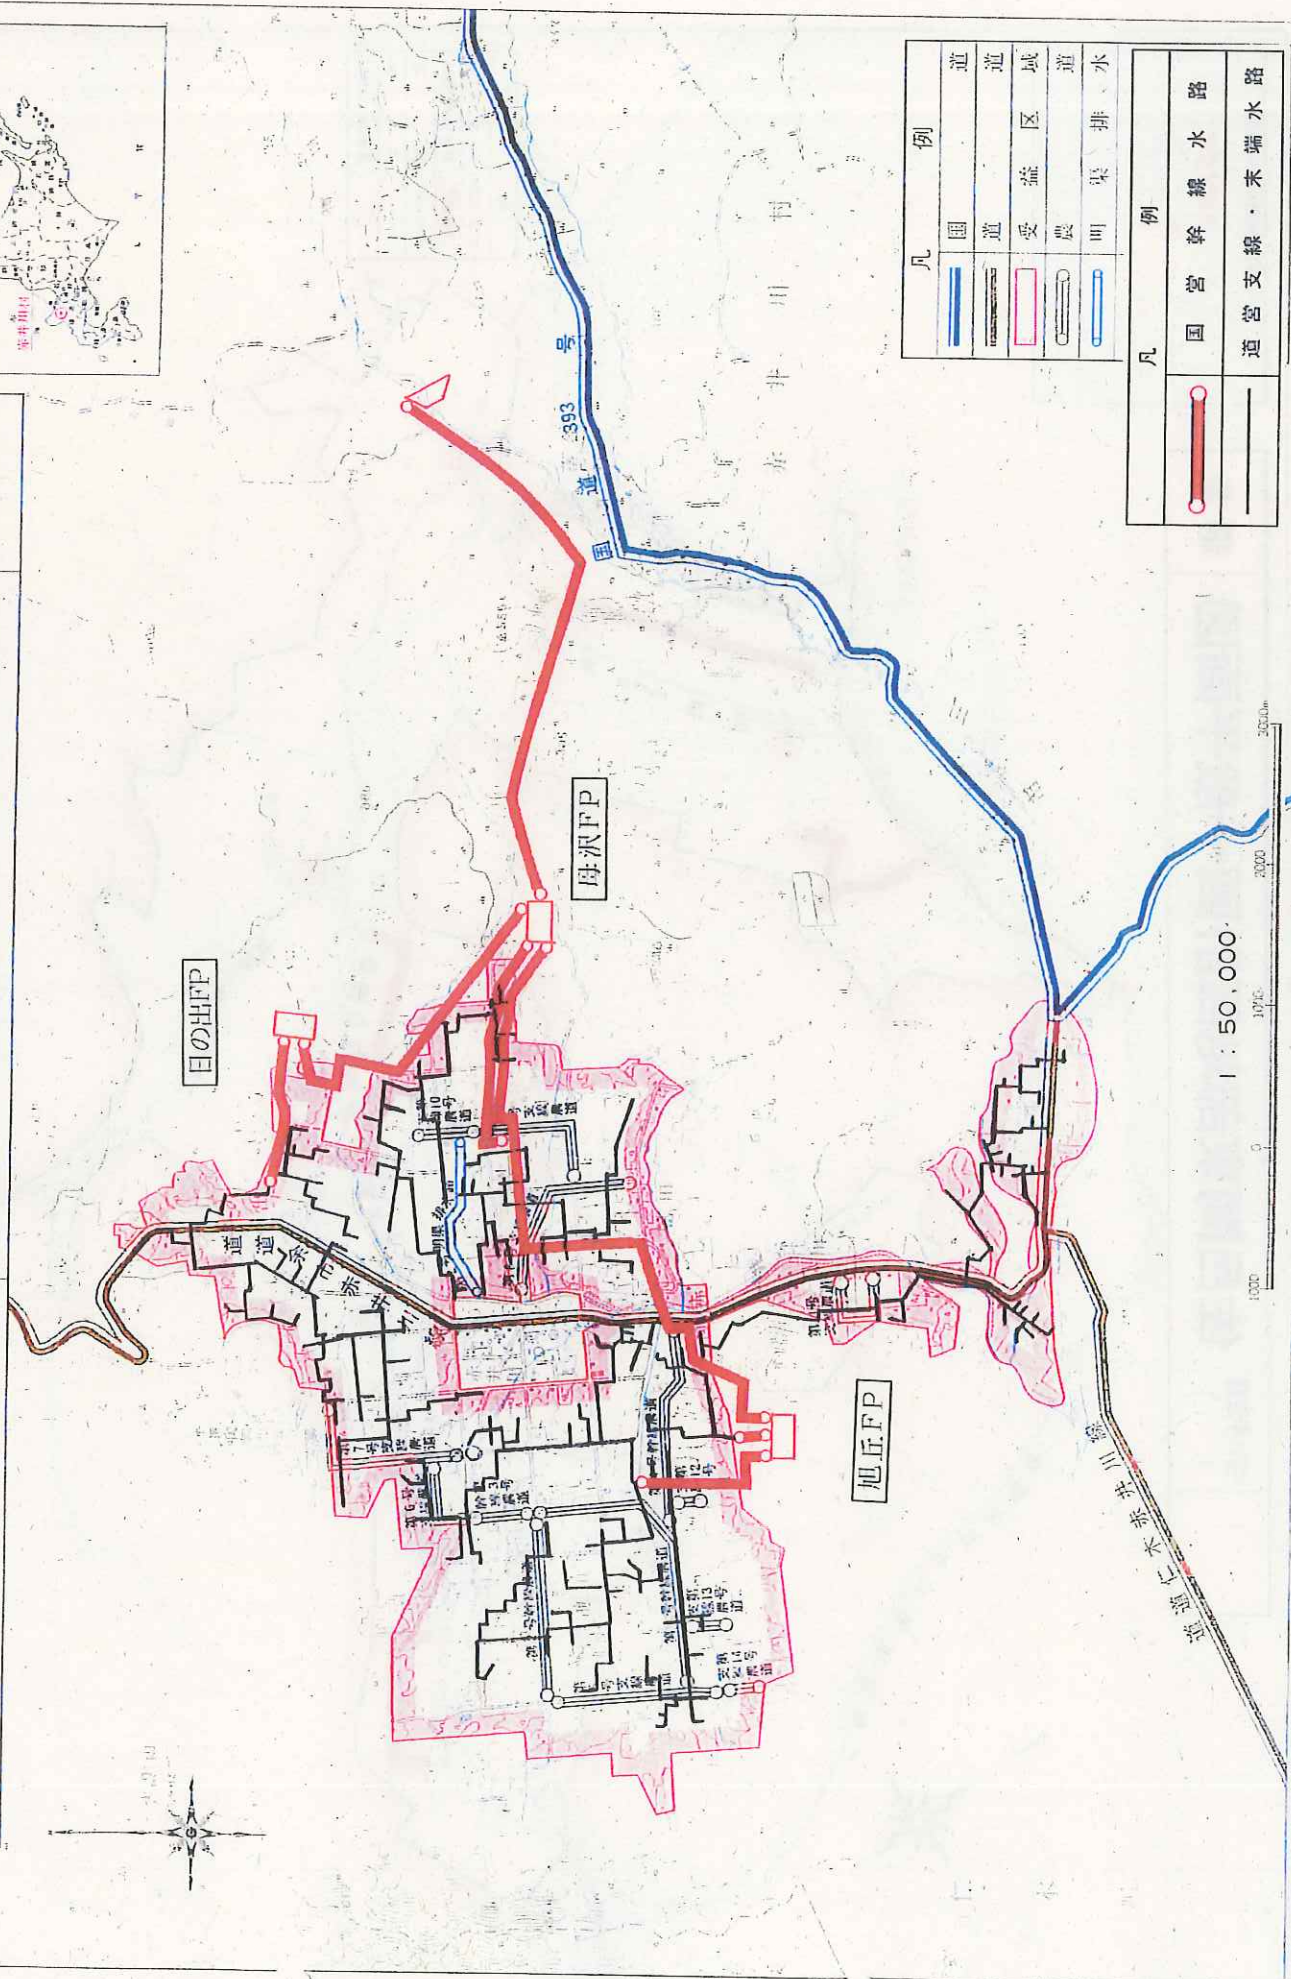

佐呂間東部地区計画一般平面図

性品問東部地区の位置

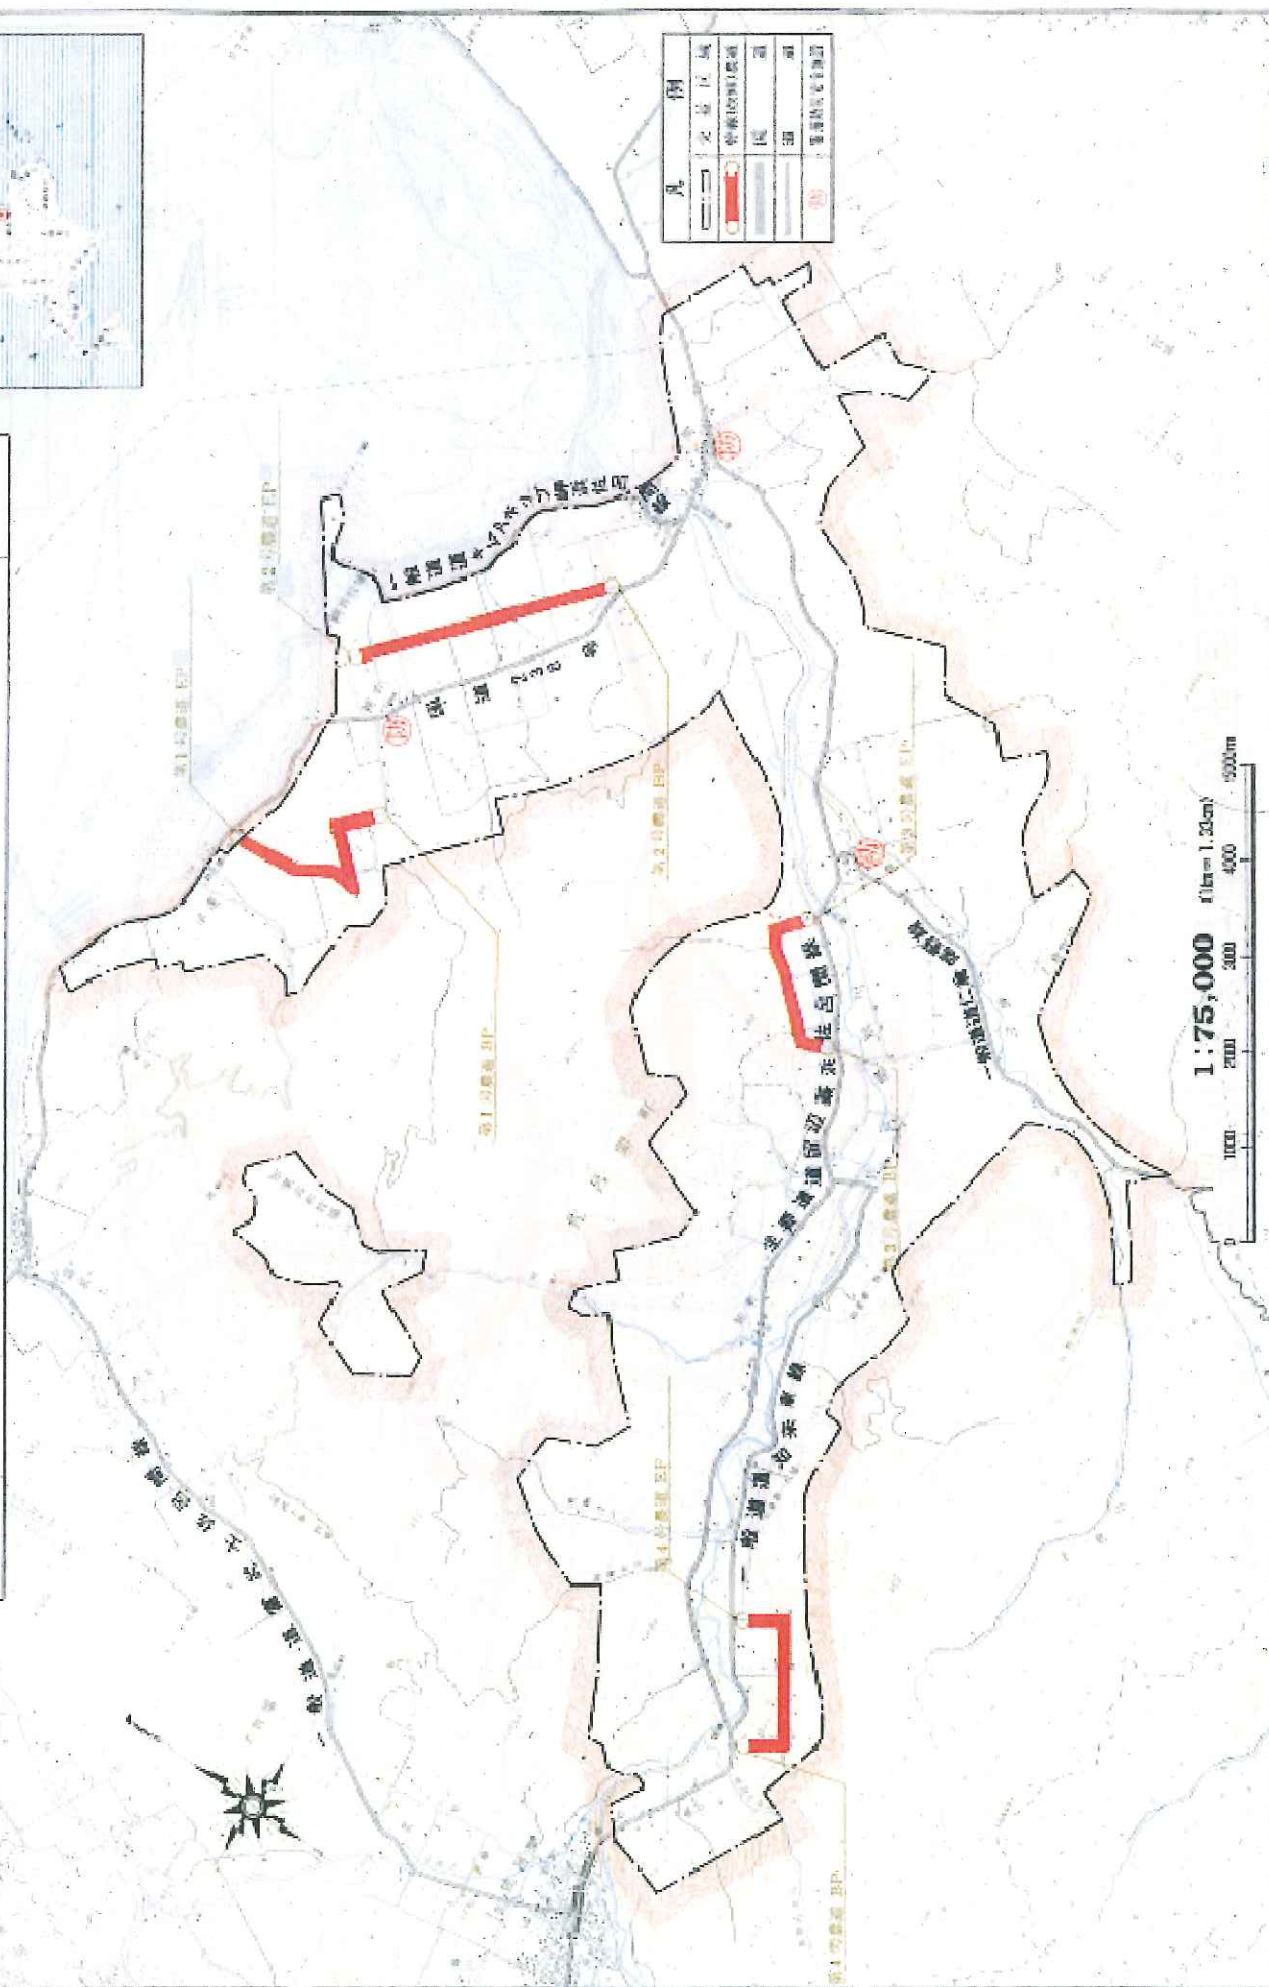

農道整備事業

(農林漁業用揮発油税財源替農道整備事業)


北海道 美里別東地区 計画一般平面図

縮尺 1/50,000



美里別東地区



凡 例	
	国道
	主要道道
	一般道道
	町道
	計画路線
	関連事業
	受益面積
	畑
	農業協同組合
	馬鈴しょコンビナート
	家畜市場
	乳業工場
	製糖工場
	小麦乾燥施設
	豆類乾燥施設

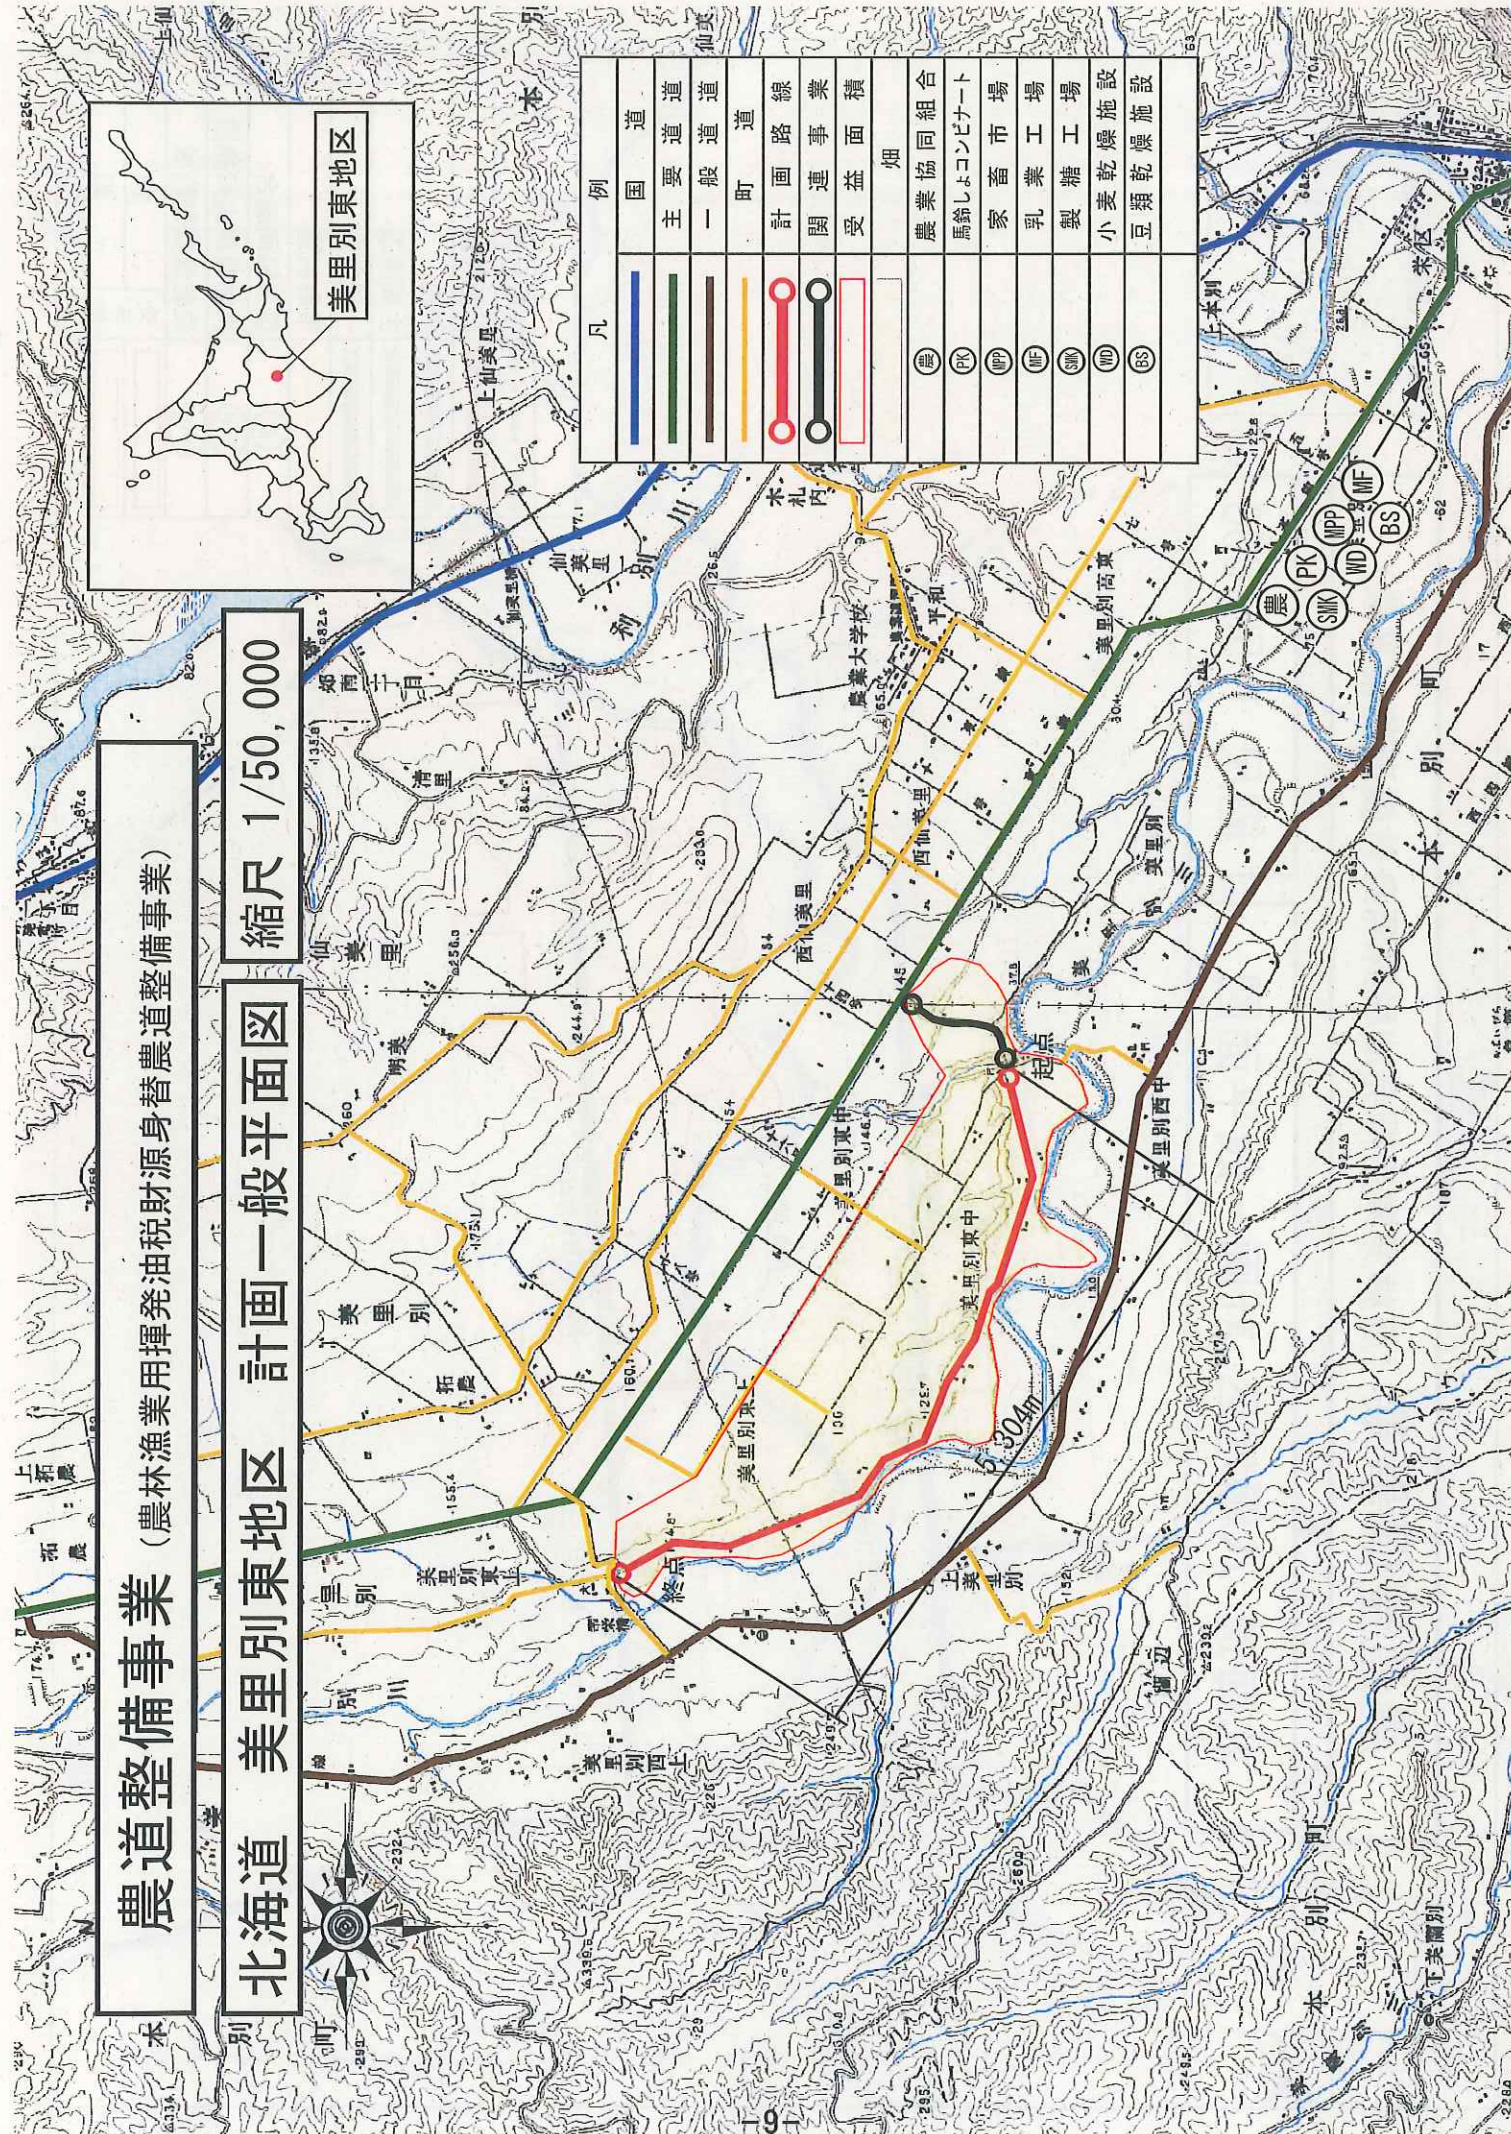

農道整備事業（農林漁業用揮発油税財源替農道整備事業）

北海道 八幡地区 計画一般平面図

縮尺 1/50,000

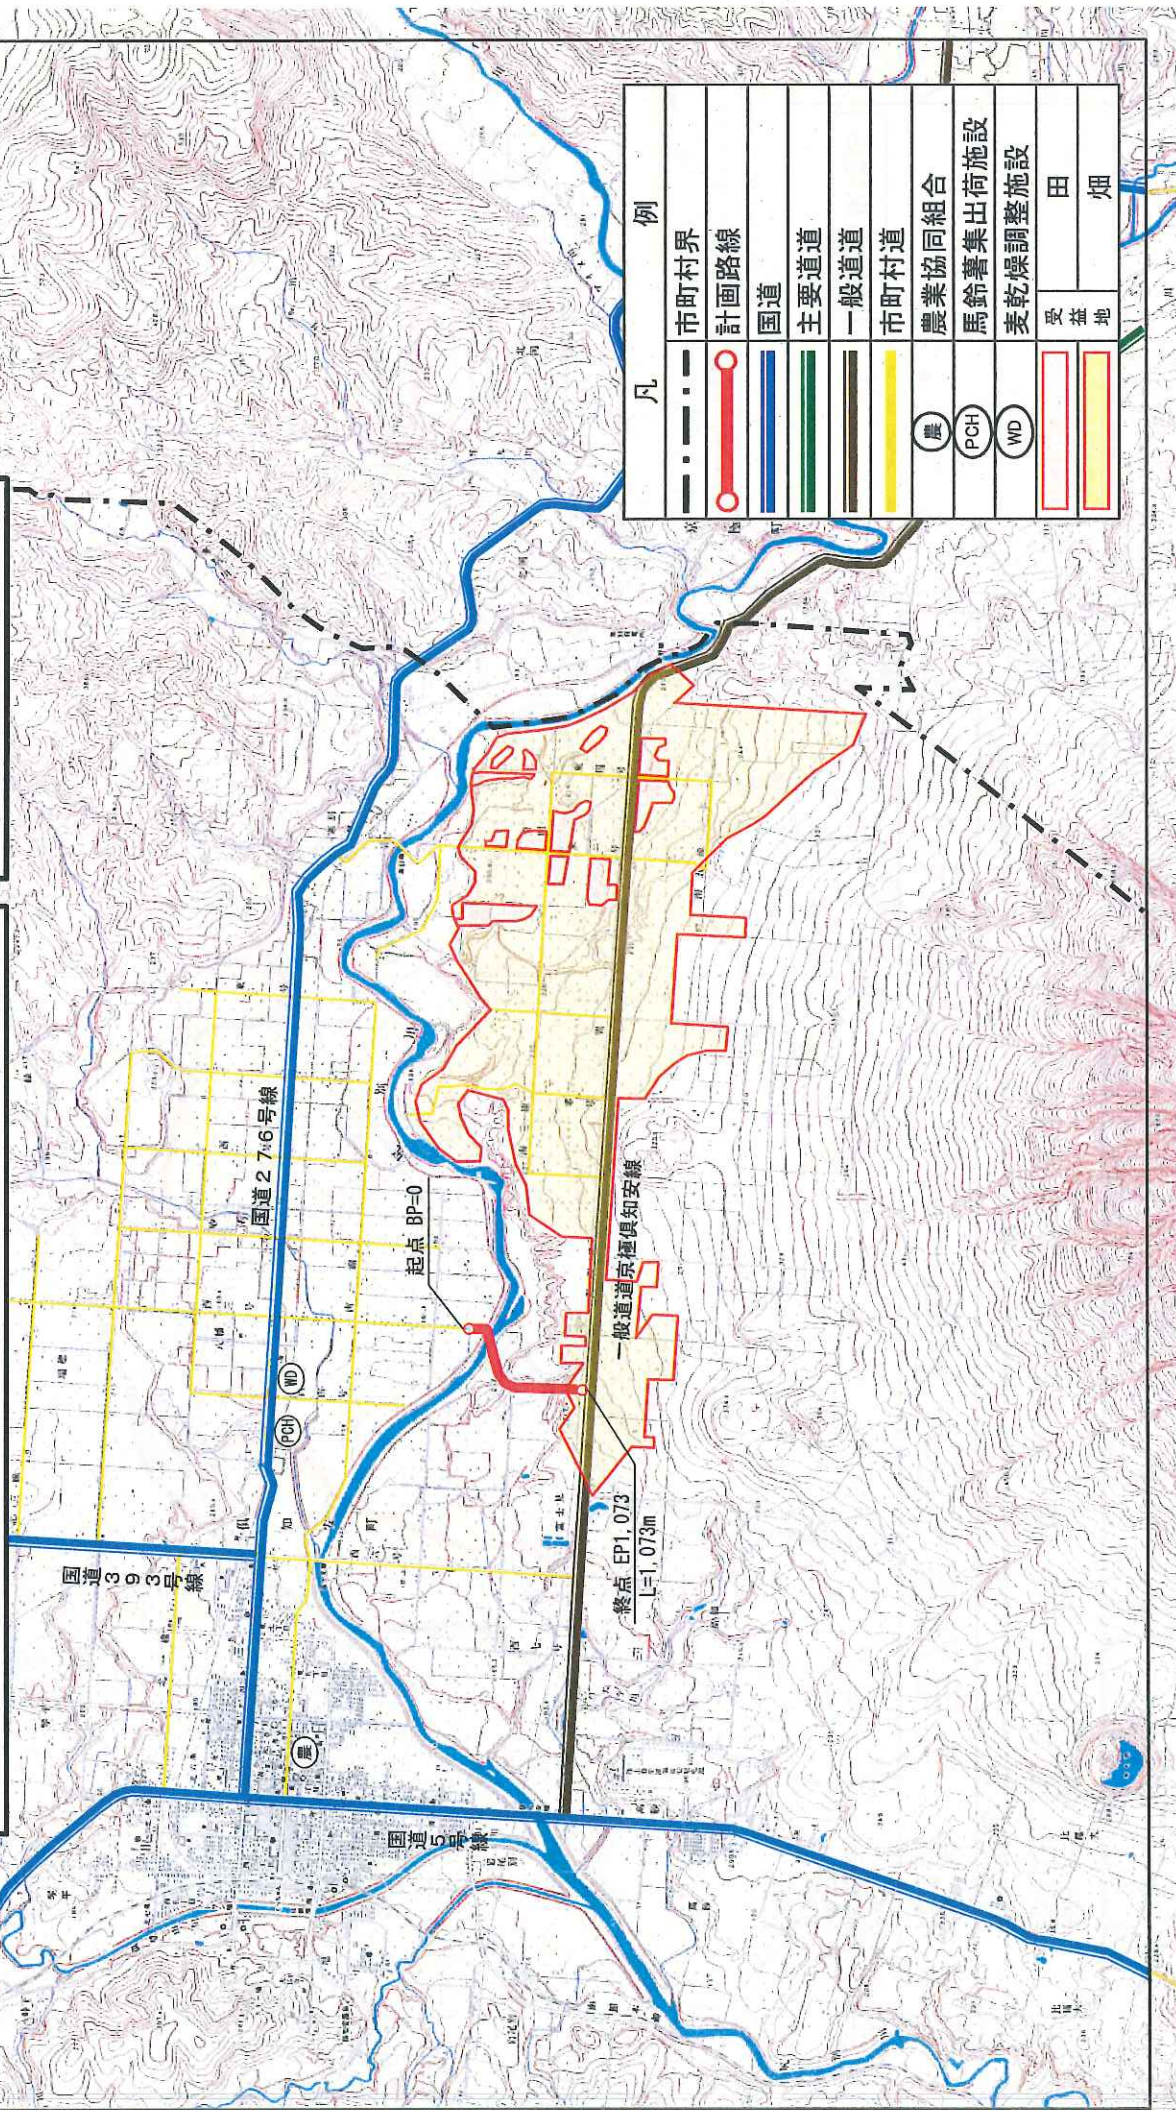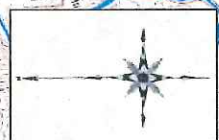

凡 例		
市町村界	市町村界	
計画路線	計画路線	
国道	国道	
主要道道	主要道道	
一般道道	一般道道	
市町村道	市町村道	
農業協同組合	農業協同組合	
馬鈴薯集出荷施設	馬鈴薯集出荷施設	
麦乾燥調整施設	麦乾燥調整施設	
受益地	受益地	
田	田	
畑	畑	