

農業農村整備事業等事後評価地区別概要図


1	経営体育成基盤整備事業「妹背牛6区地区」	1
2	経営体育成基盤整備事業「こがね地区」	2
3	畑地帯総合整備事業「帯広中央地区」	3
4	畑地帯総合整備事業「第2南部地区」	4
5	畑地帯総合整備事業「相和地区」	5
6	農道整備事業「片無去地区」	6
7	農村振興総合整備事業「後志南部地区」	7
8	中山間地域総合整備事業「余市東地区」	8
9	中山間地域総合整備事業「浜中地区」	9
10	海岸環境整備事業「江ノ島地区」	10
11	草地畜産基盤整備事業「北明地区」	11
12	草地畜産基盤整備事業「風連地区」	13
13	畜産環境総合整備事業「白老地区」	14
14	畜産環境総合整備事業「光進地区」	15

道営ほ場整備事業
(担い手育成型)
(区画整理)


平成12年度着工 妹背牛6区地区位置図

地区番号	2000019
地区名	妹背牛6区
事業主体	北海道

凡 例	
	受益区域
	国道
	道 道

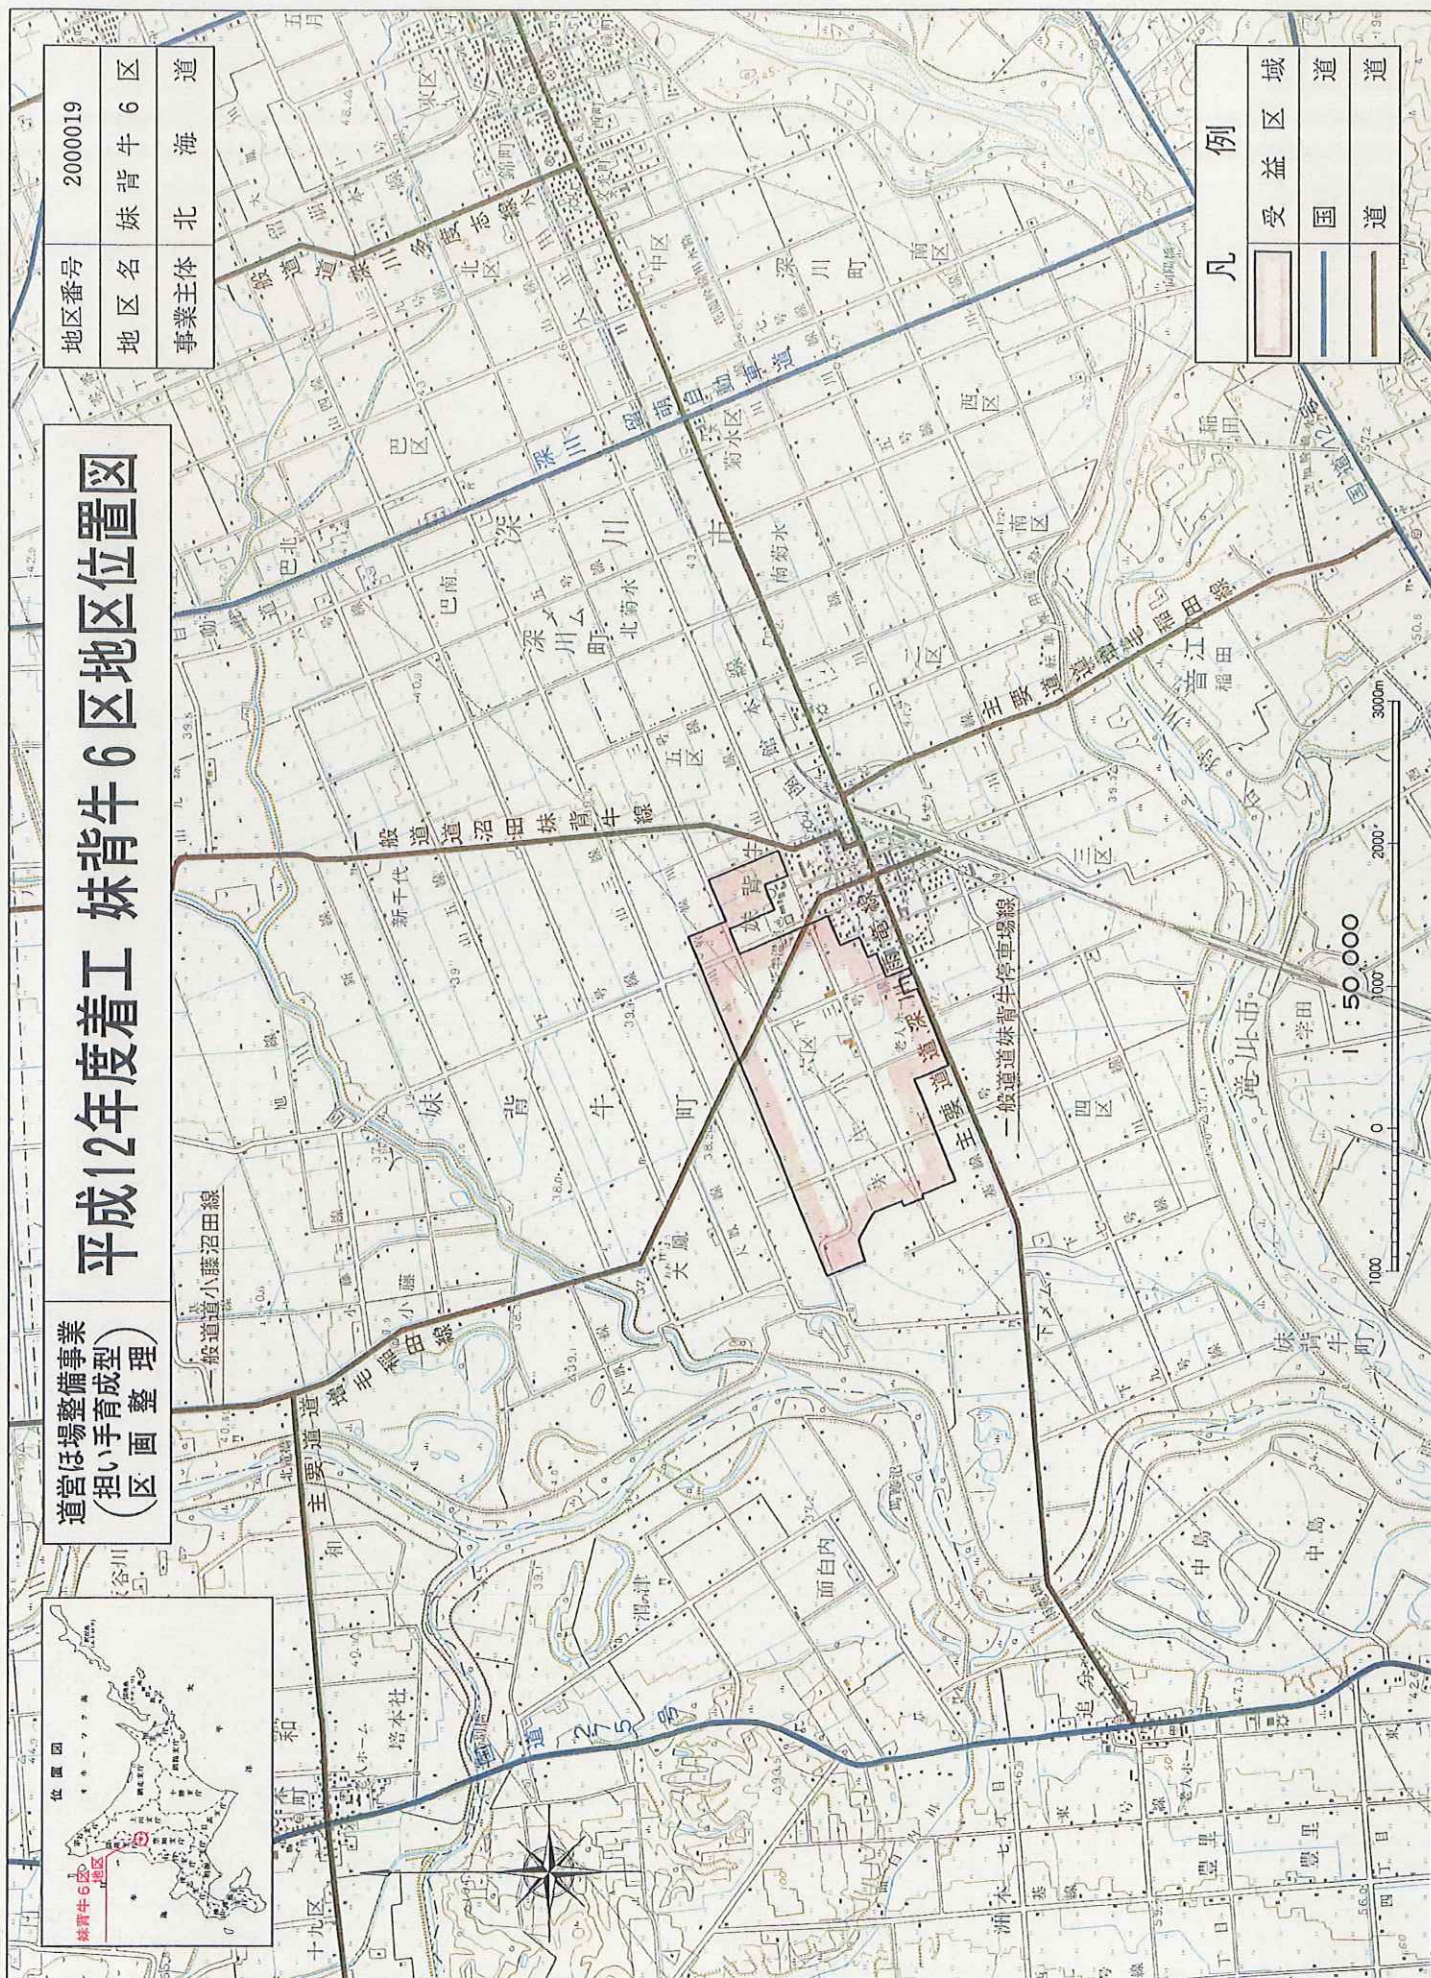


平成 年度 二がね地区

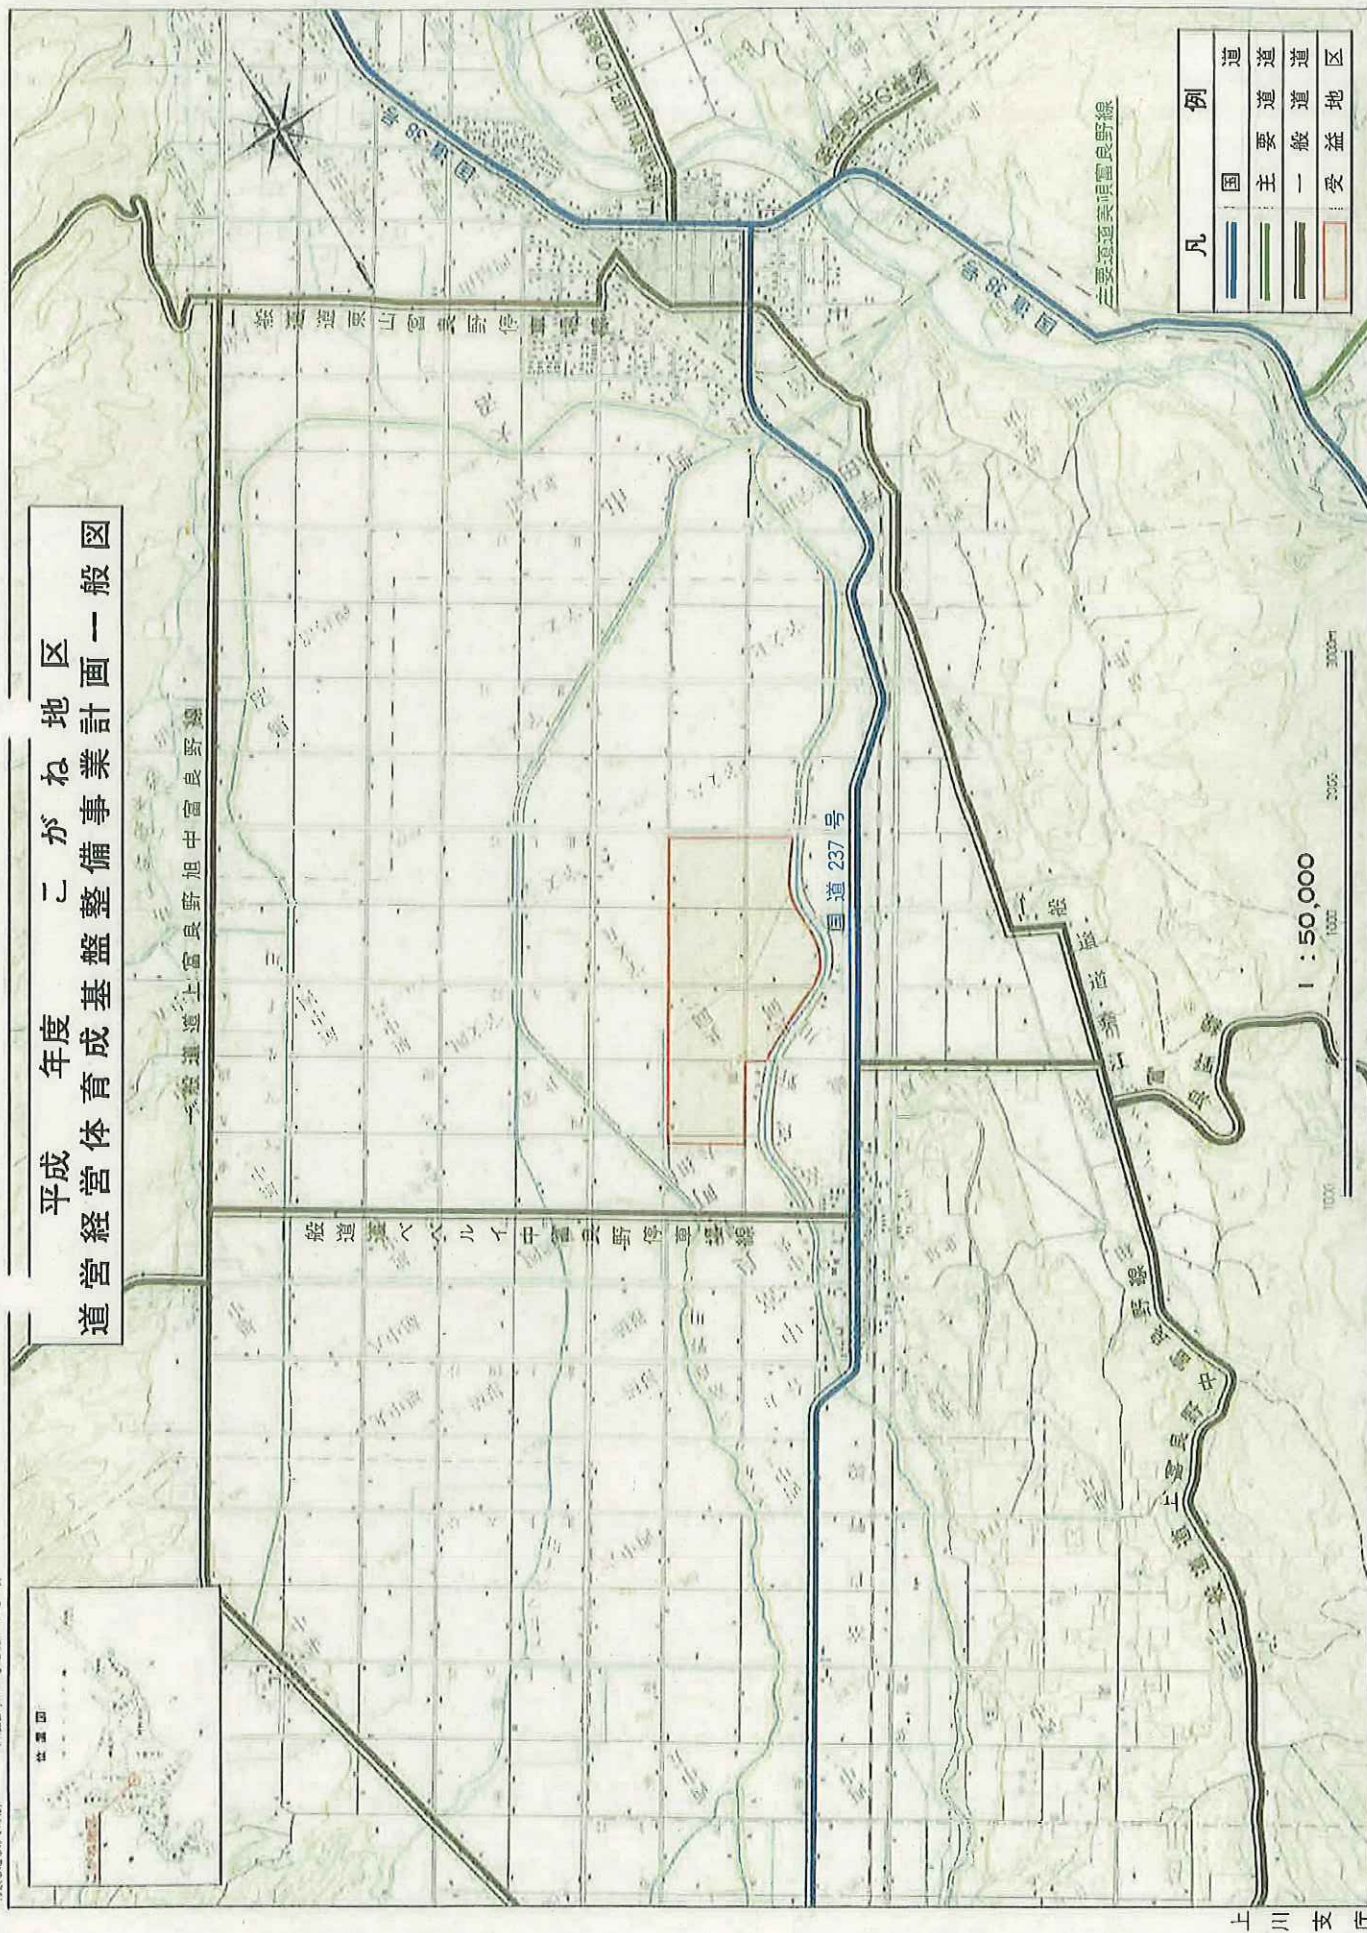

この地図は、昭和25年度国土利用基本法に基づき、国土地利用院（現国土院）が作成したものである。この地図は、昭和25年度国土利用基本法に基づき、国土地利用院（現国土院）が作成したものである。



通管細線算（担い手育成型） 帯広中央地区計画一般平面図 十勝支庁

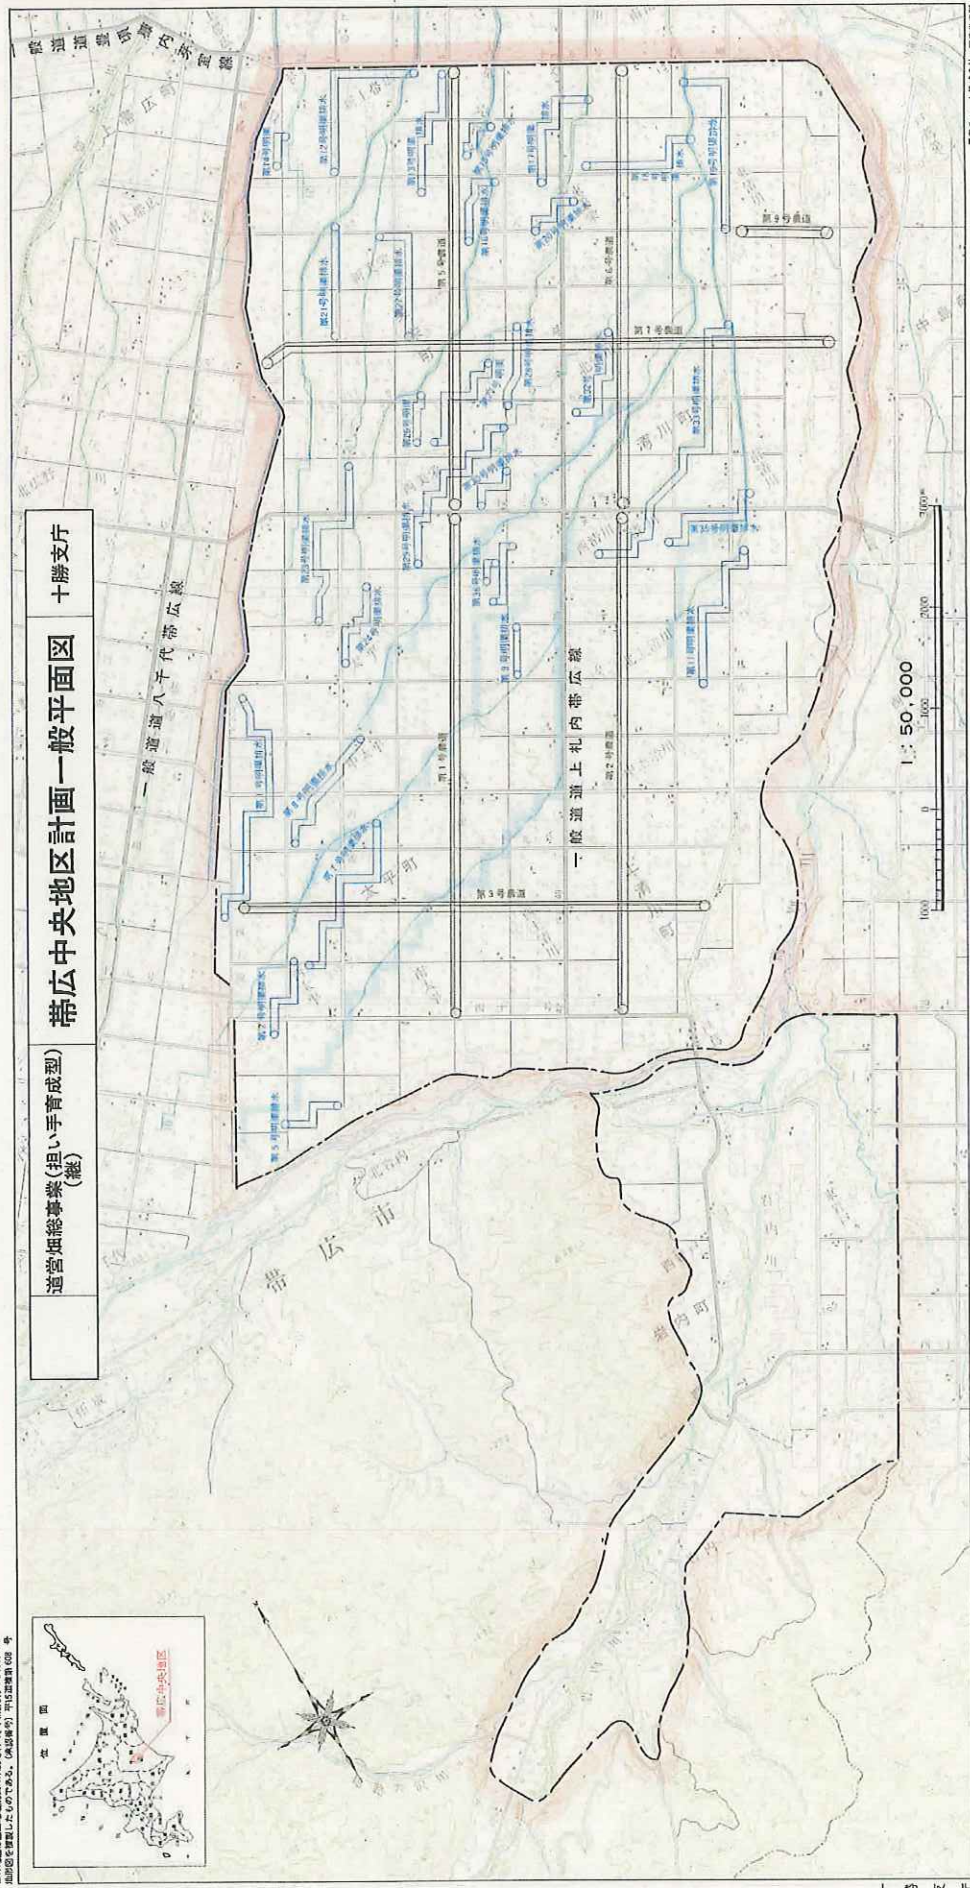


昭和25年度国土利用基本法に基づき、国土地利用院（現国土院）が作成したものである。この地図は、昭和25年度国土利用基本法に基づき、国土地利用院（現国土院）が作成したものである。

煙(担い手支援型)

だい に なん だ

第2南部地区計画一般平面図

網走支庁

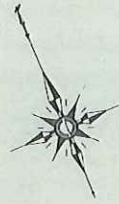


凡	例
	前々年度迄
	前年度
	本年度
	翌年度以降

1:50,000 (1cm=2m)
 100 300 500m

道営畑地帯総合
整備事業
(担い手育成型)
(継)

相和地区計画一般平面図

十勝支庁

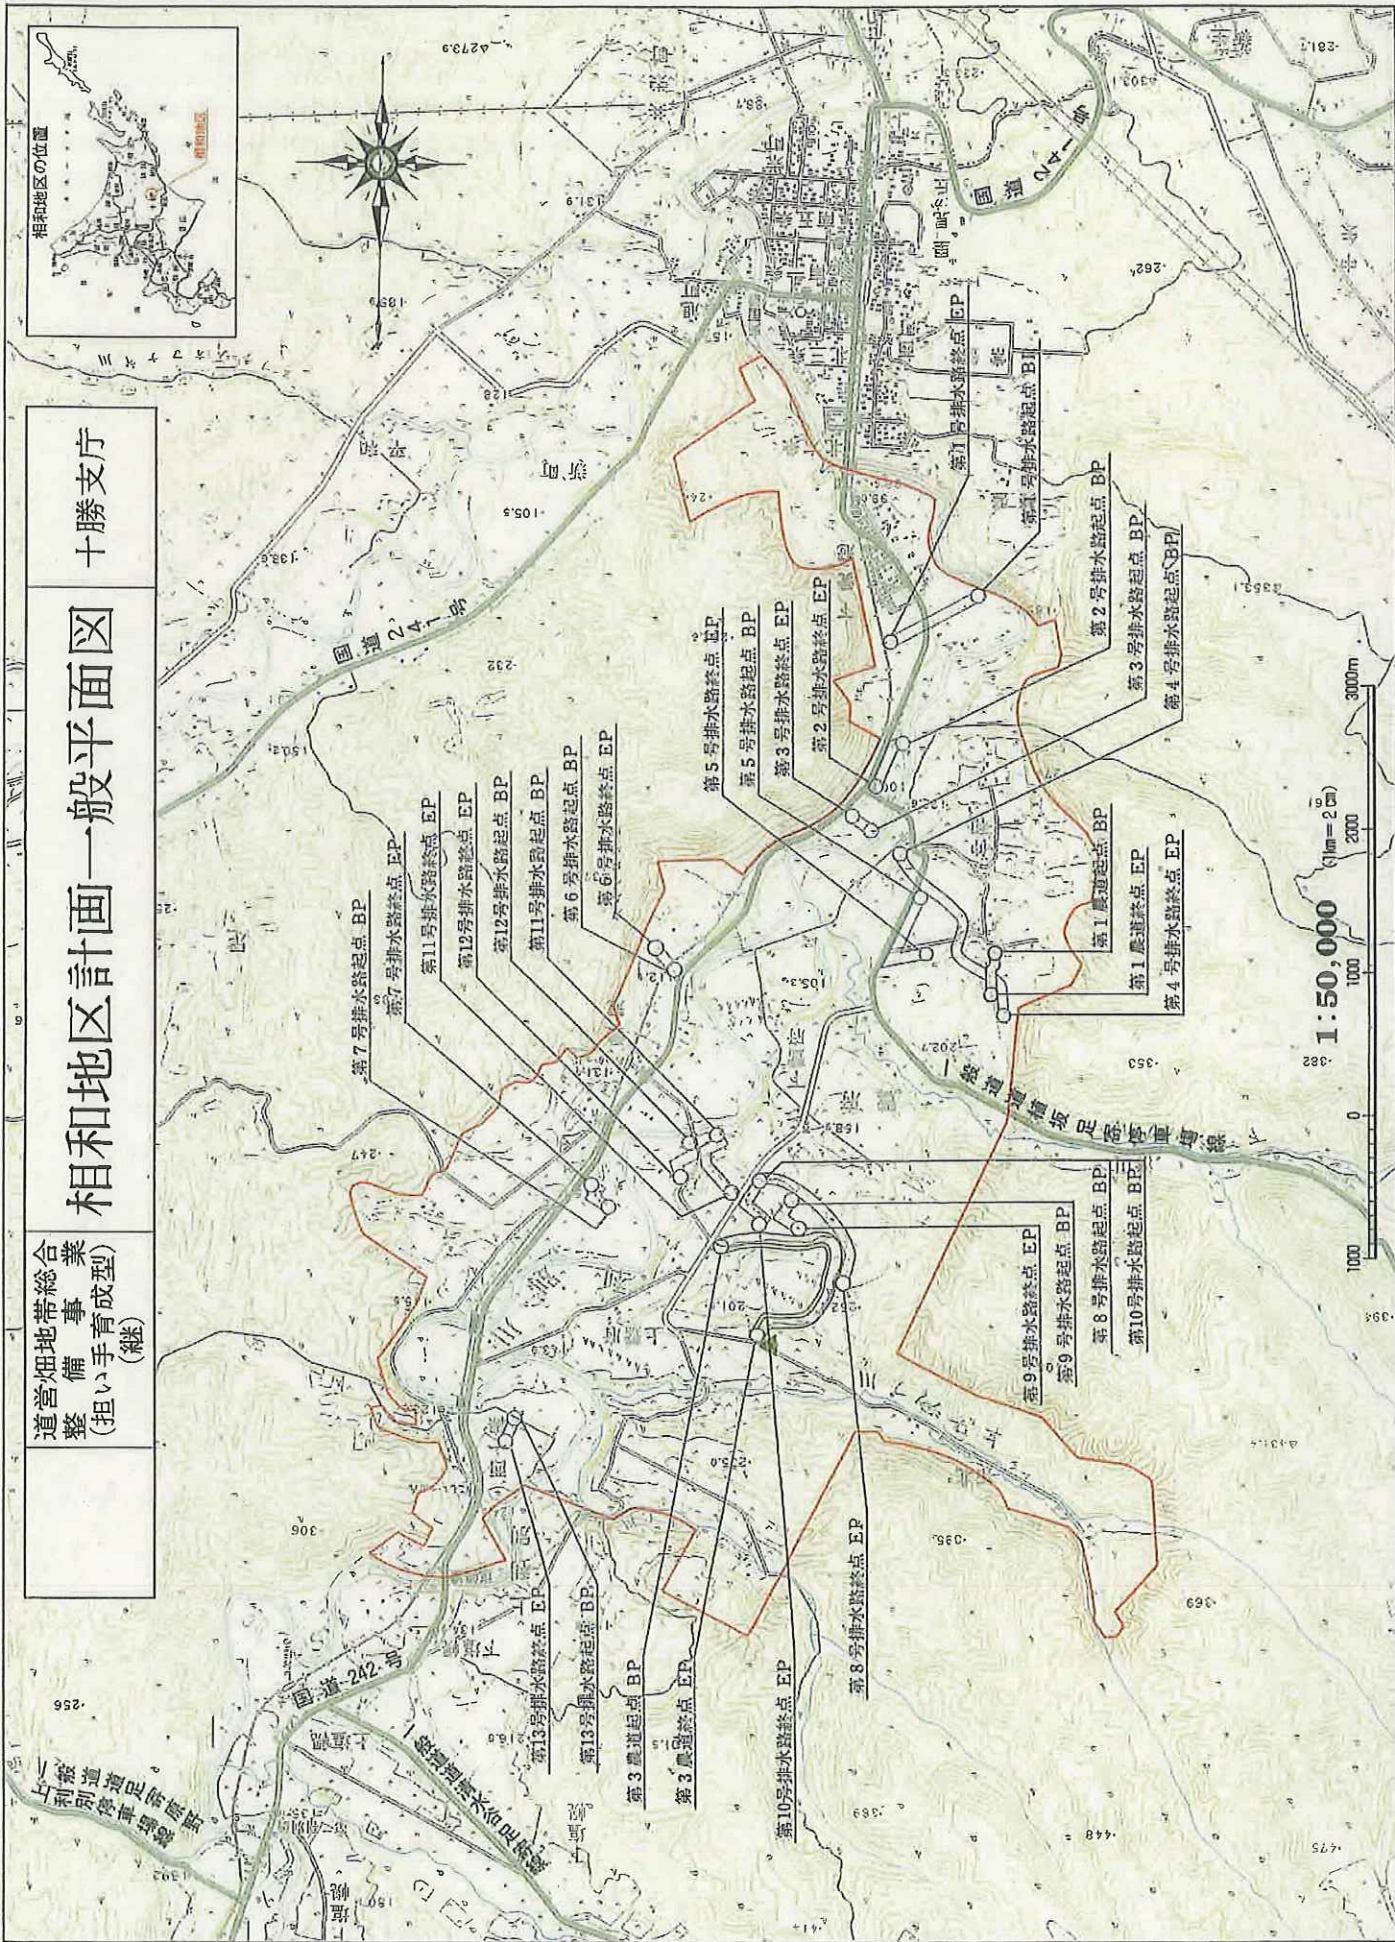


農道整備事業(一般農道整備事業(集乳農道))

縮尺 1/50,000

北海道 片無去地区 計画一般平面図



凡 例	
	国 道
	主 要 道 道
	一 般 道 道
	町 道 道
	計 画 路 線
	受 益 区 域
	農 業 協 同 組 合
	乳 業 工 場
	食 肉 セ ン タ ー

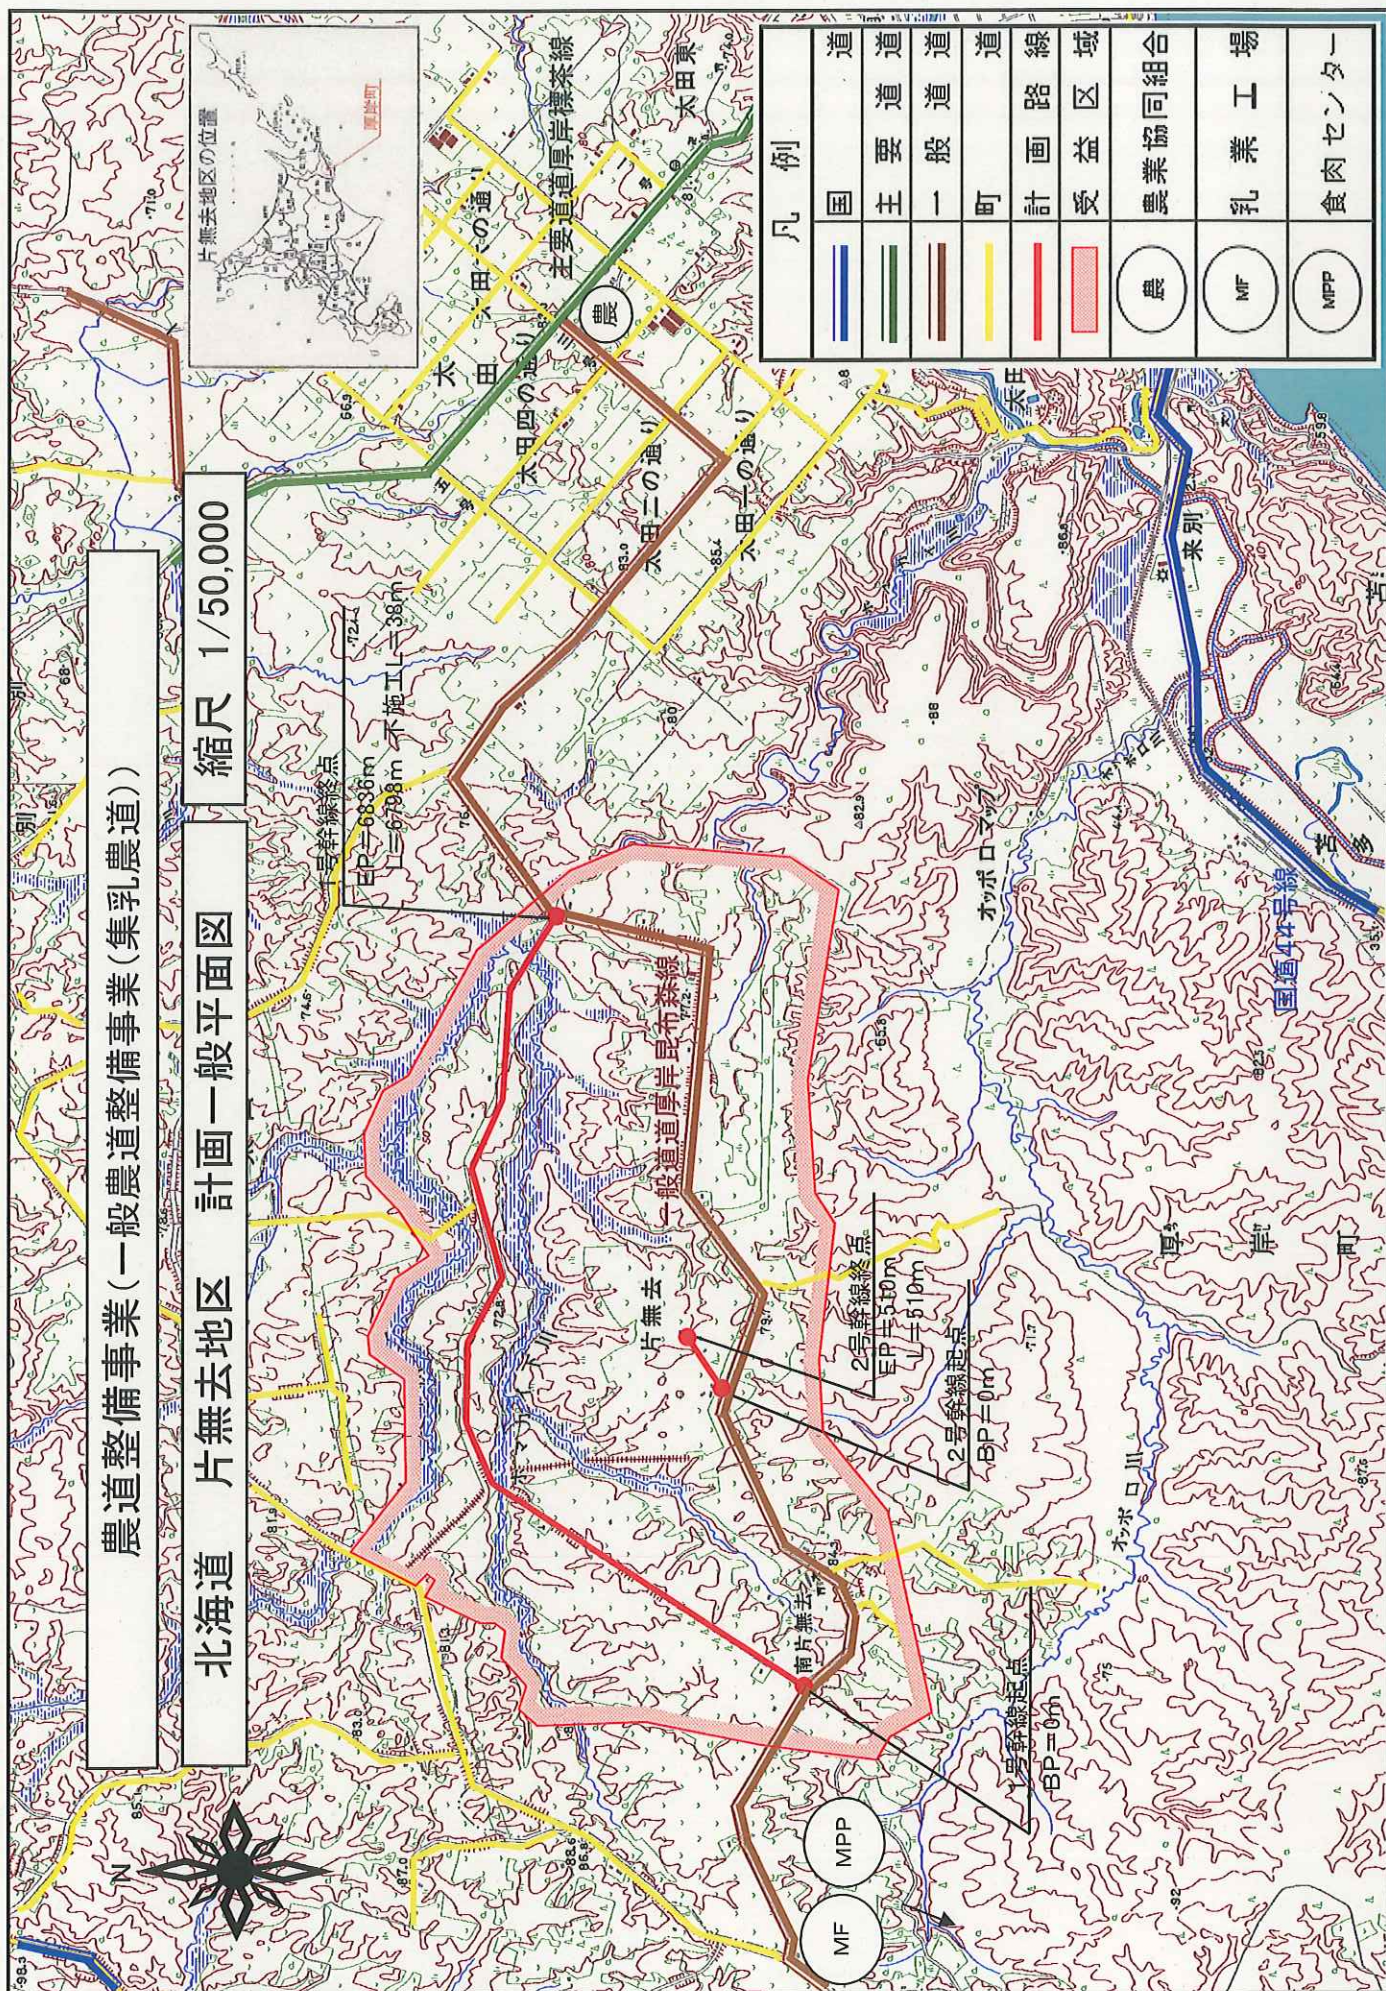




道庁	支庁	市町村	面積(㎡)	人口(人)	産業別人口(人)	産業別人口(%)
道庁	支庁	市	人口	人口	人口	人口
		町	人口	人口	人口	人口
		村	人口	人口	人口	人口
		支庁	人口	人口	人口	人口
		市	人口	人口	人口	人口
		町	人口	人口	人口	人口
		村	人口	人口	人口	人口
		支庁	人口	人口	人口	人口
		市	人口	人口	人口	人口
		町	人口	人口	人口	人口

道庁	支庁	市町村	面積(㎡)	人口(人)	産業別人口(人)	産業別人口(%)
道庁	支庁	市	人口	人口	人口	人口
		町	人口	人口	人口	人口
		村	人口	人口	人口	人口
		支庁	人口	人口	人口	人口
		市	人口	人口	人口	人口
		町	人口	人口	人口	人口
		村	人口	人口	人口	人口
		支庁	人口	人口	人口	人口
		市	人口	人口	人口	人口
		町	人口	人口	人口	人口

地域資源循環管理事業



後志南部地区

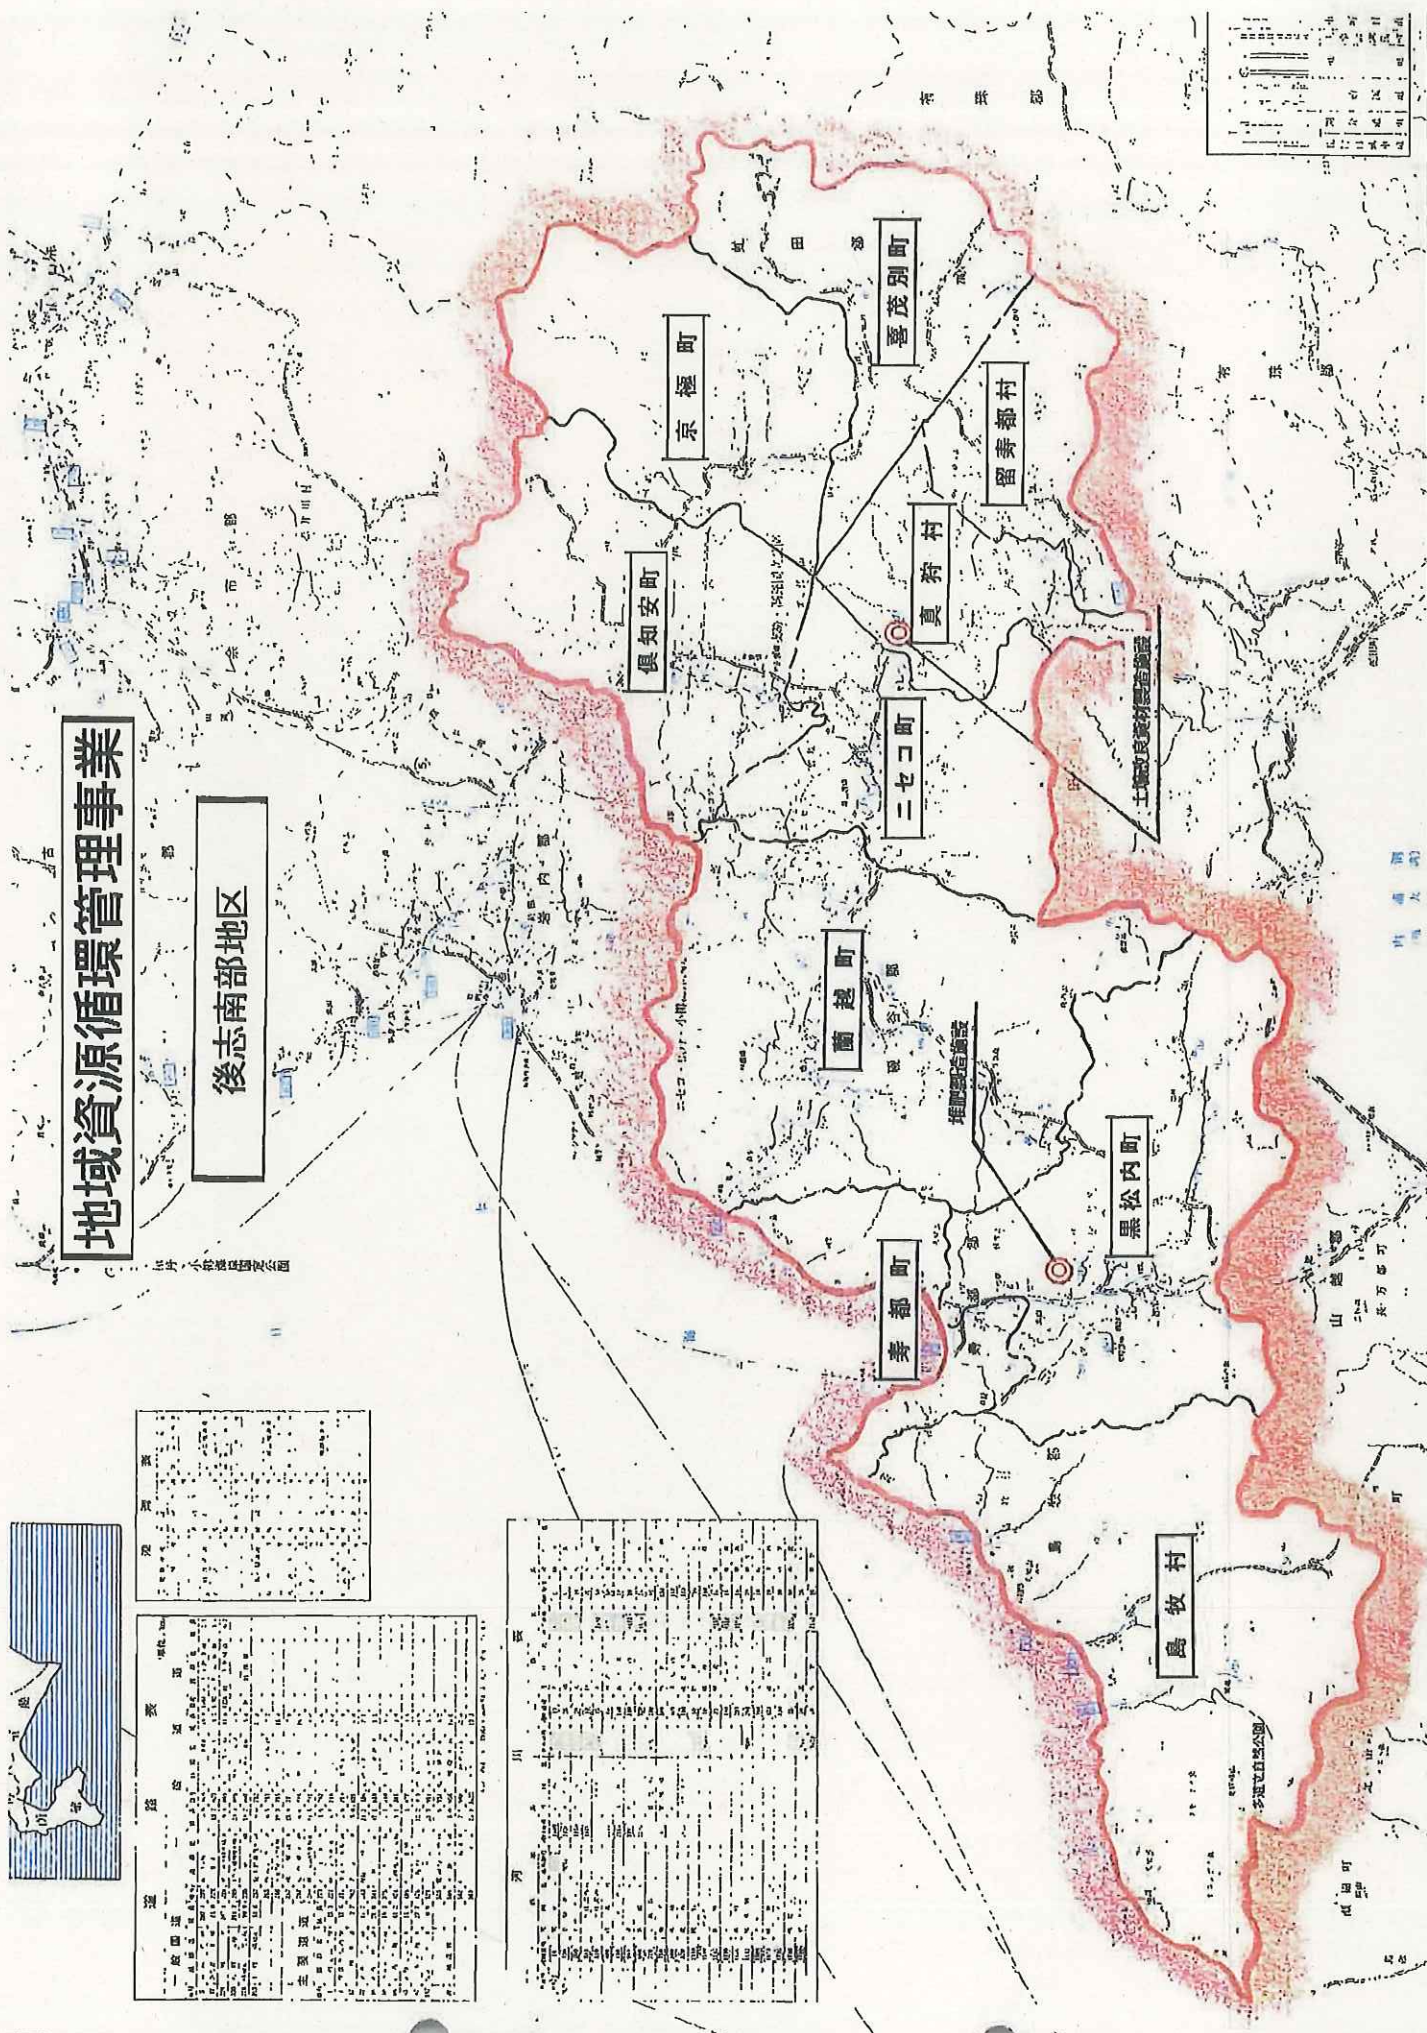

道當中山間地域綜合整備事業(一般型) 余市東地区位置図


 $S=1:25,000$

圖面平面一般

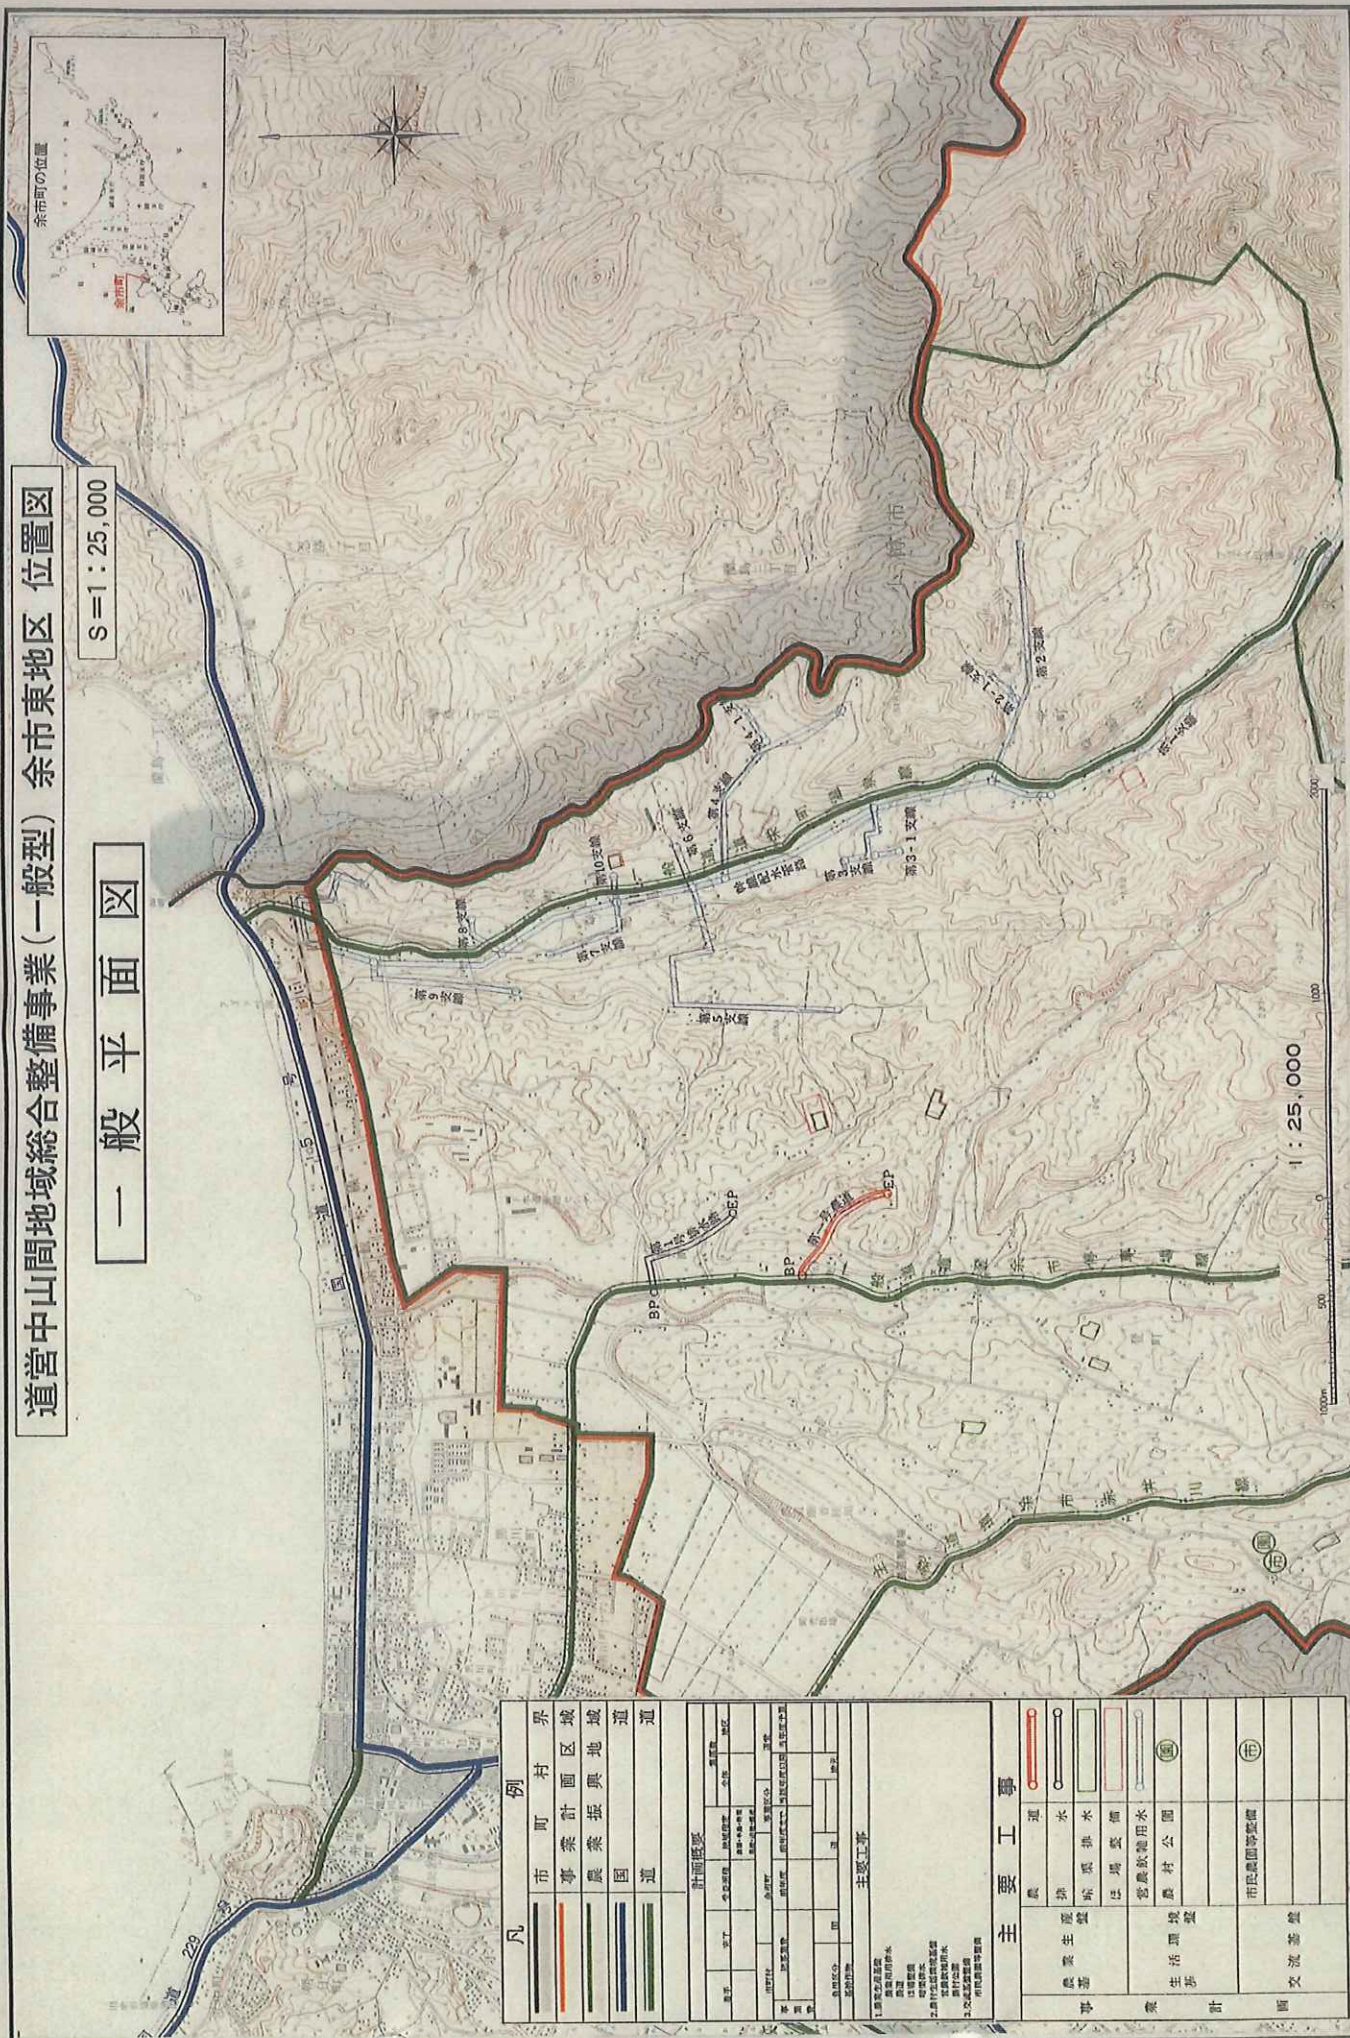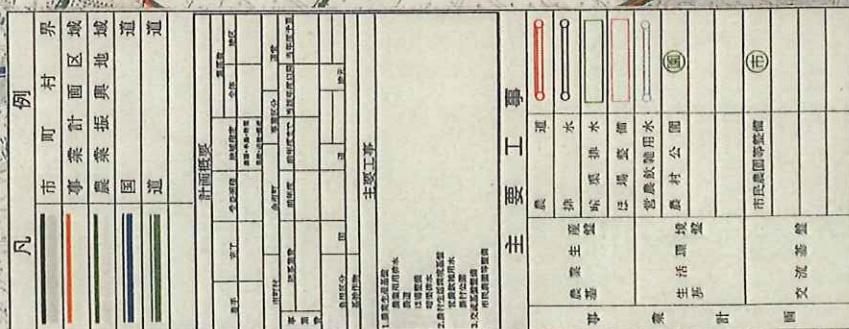

この図は、国土交通省の委託により、国土交通省の所管する道路の整備計画を示すものであり、実際の道路の状況とは異なる場合があります。また、この図は、国土交通省の所管する道路の整備計画を示すものであり、実際の道路の状況とは異なる場合があります。

中山間地域総合整備事業(一般型) 浜中地区計画一般平面図 ～大地と海のスクラムで夢を形に、心安らぐ空間浜中町～



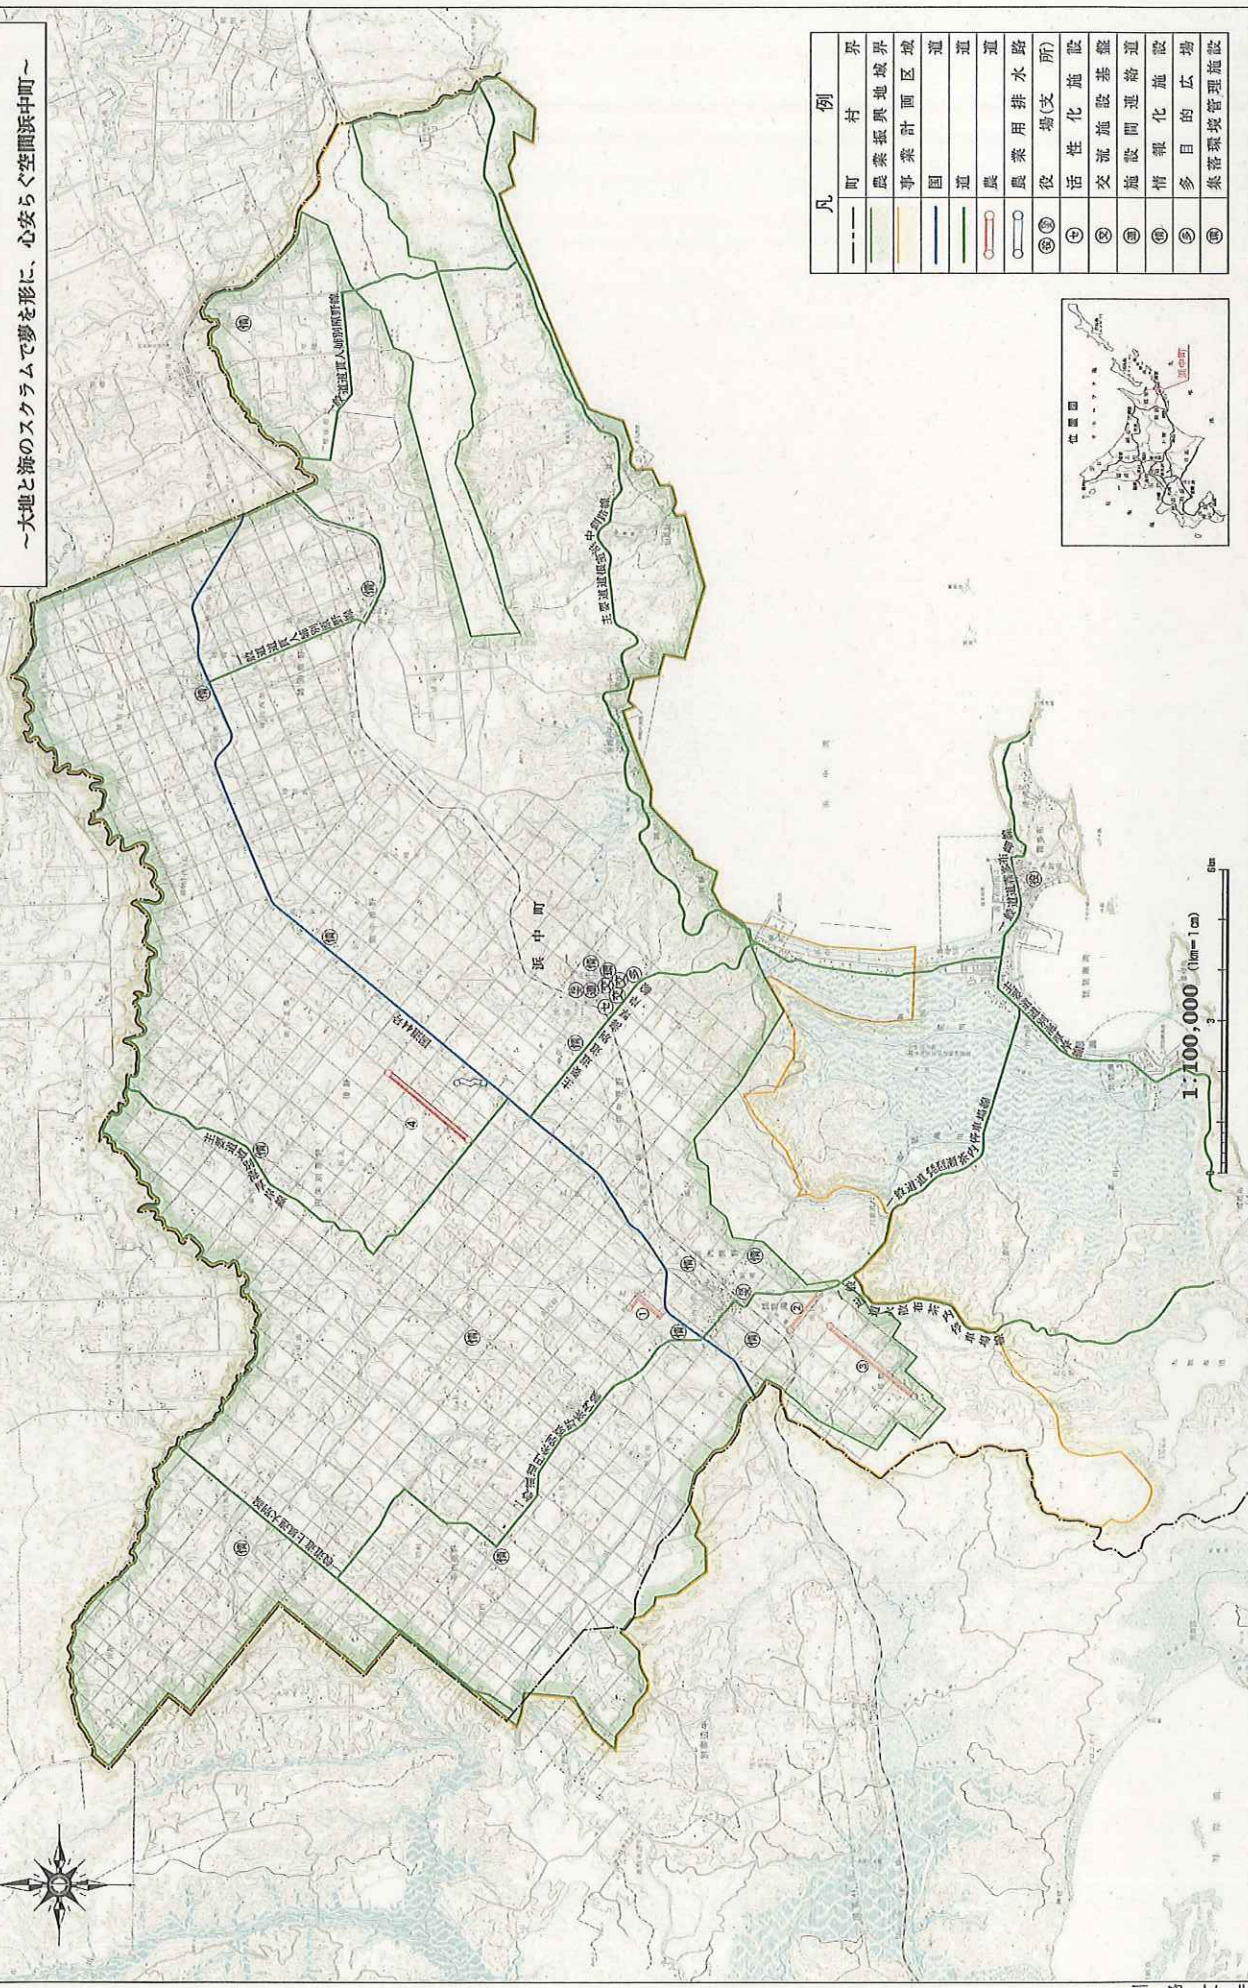


凡	例
---	町界
---	村界
---	農業振興地域界
---	事業計画区域
---	国道
---	道
---	道
---	道
---	農業用排水路
---	役場(支所)
---	活性化施設
---	交流施設
---	施設間連絡道
---	情報化施設
---	多目的広場
---	集落環境管理施設

1:100,000 (1cm=1km)

北海道の島嶼事業環境整備沿岸地区

所在地 北海道 島嶼郡島牧村 縮尺 1:50,000

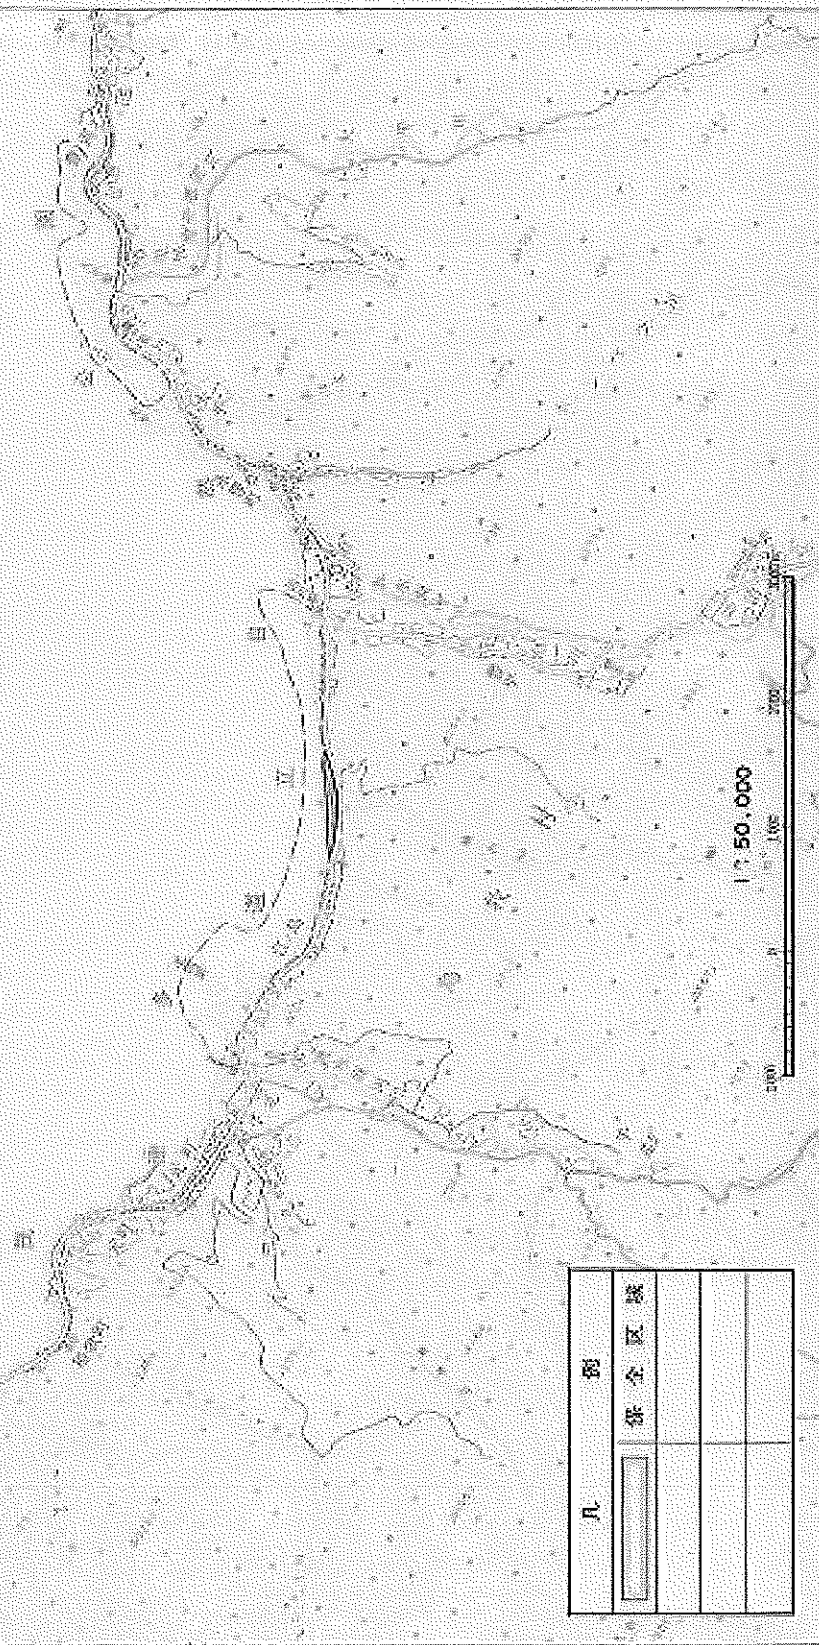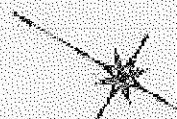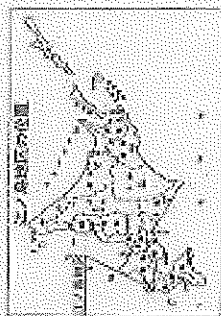


凡 例	備 考
	沿岸地区
	道
	川
	土地利用

1:50,000



遠別町要図

平成14～18年度 畜産担い手育成総合整備事業(再編整備型事業) 北明地区 位置図 (遠別町)

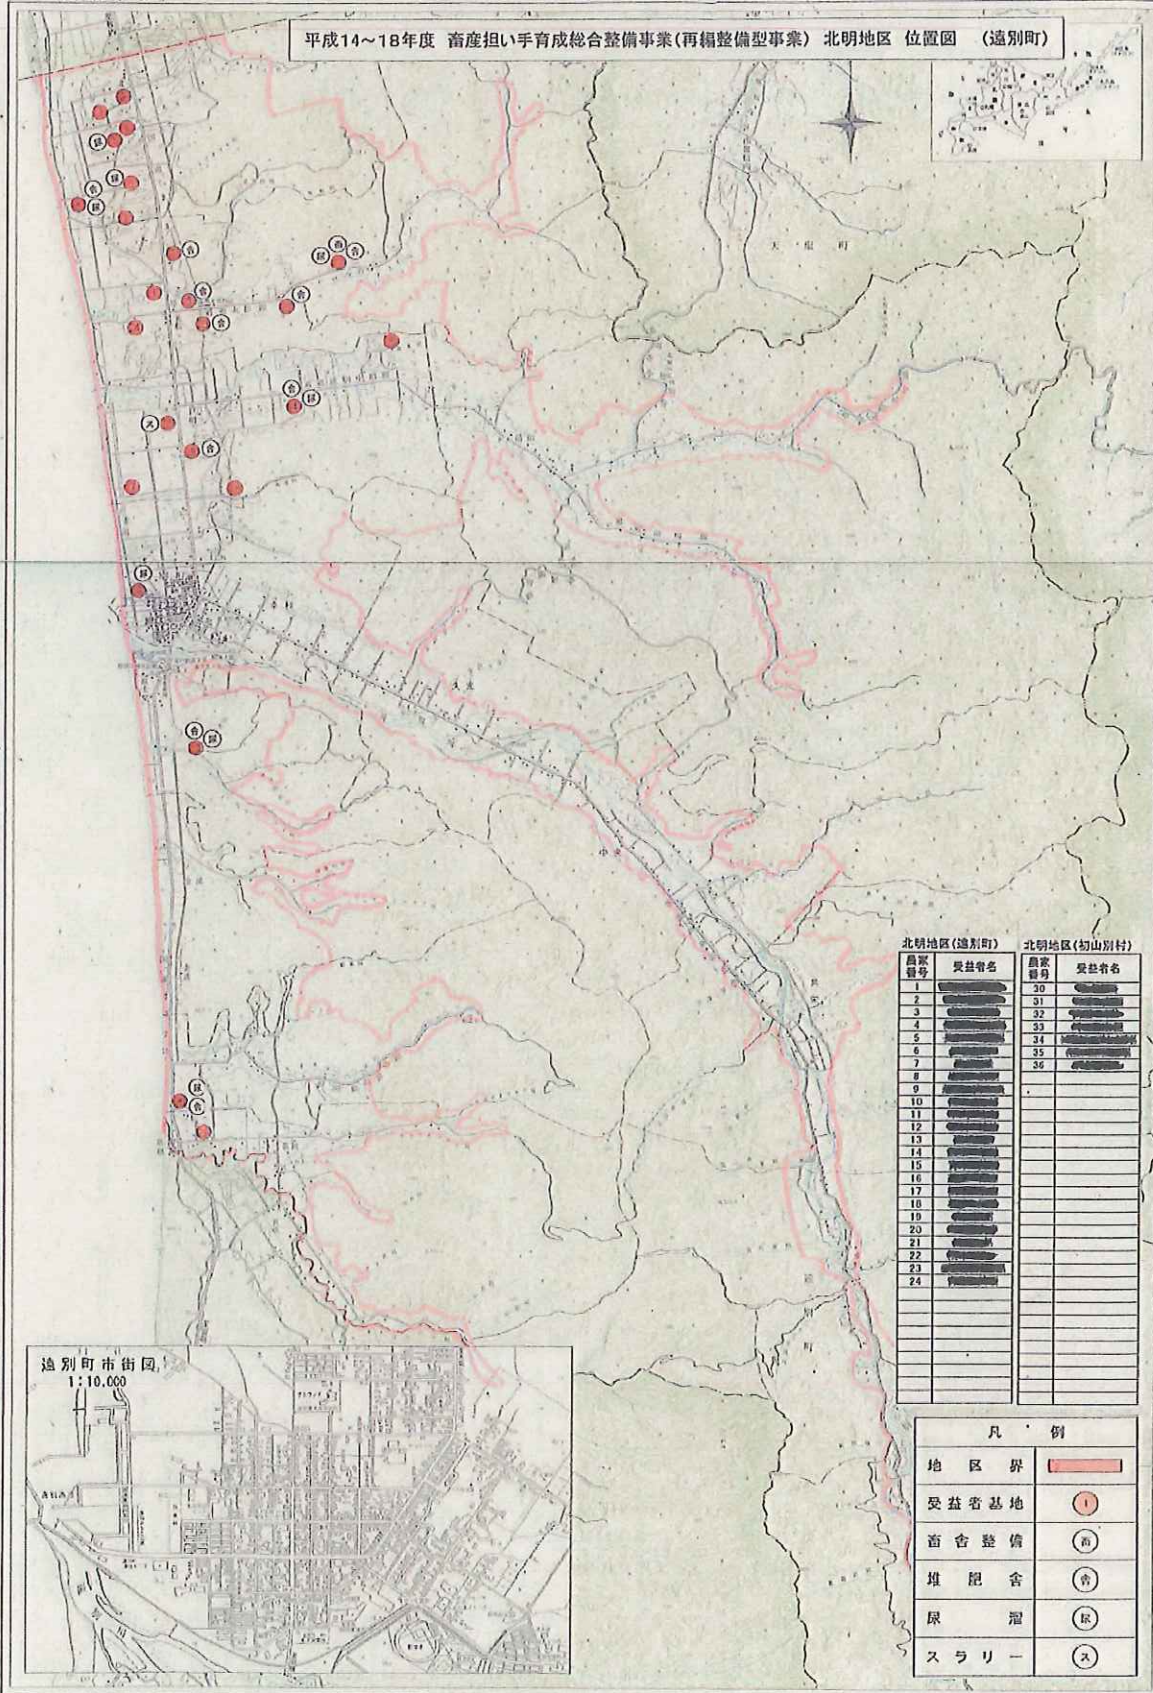


（1988年11月11日）

位 酒 院

[illegible]

風連地区 畜産基盤再編総合整備事業 概要図

凡 例	
地 区 界	
草 地 造 成	
草 地 整 備	
隔 障 物	
看 視 舎 整 備	(看)
畜 舎 整 備	(畜)
飼 料 飼 養 貯 蔵 施 設 整 備	(サ)
家畜 糞せ 物 尿 溜 処理 施設	(舎)
	(尿)
	(ス)

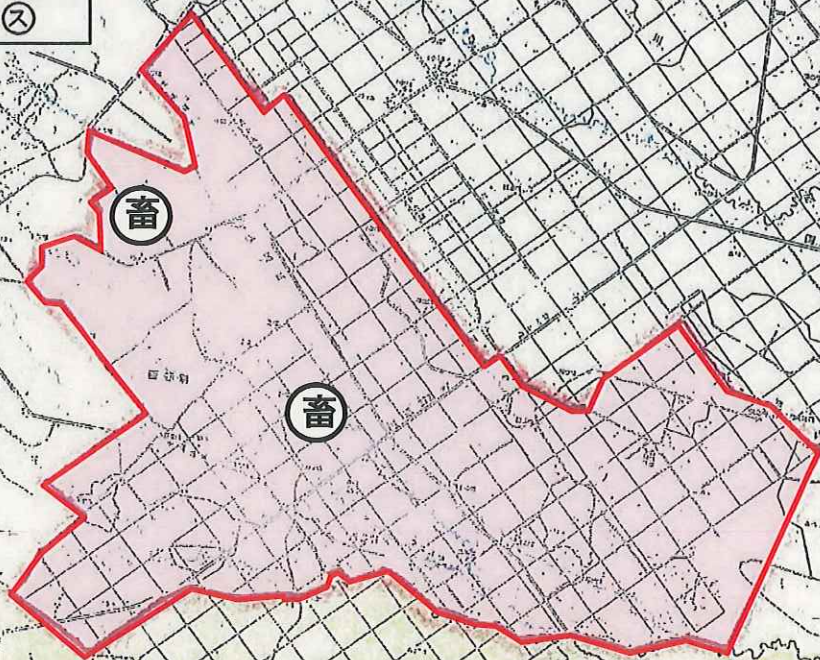



資源リサイクル畜産環境整備事業 光進地区

