


相和地区計画一般平面図

十勝支庁

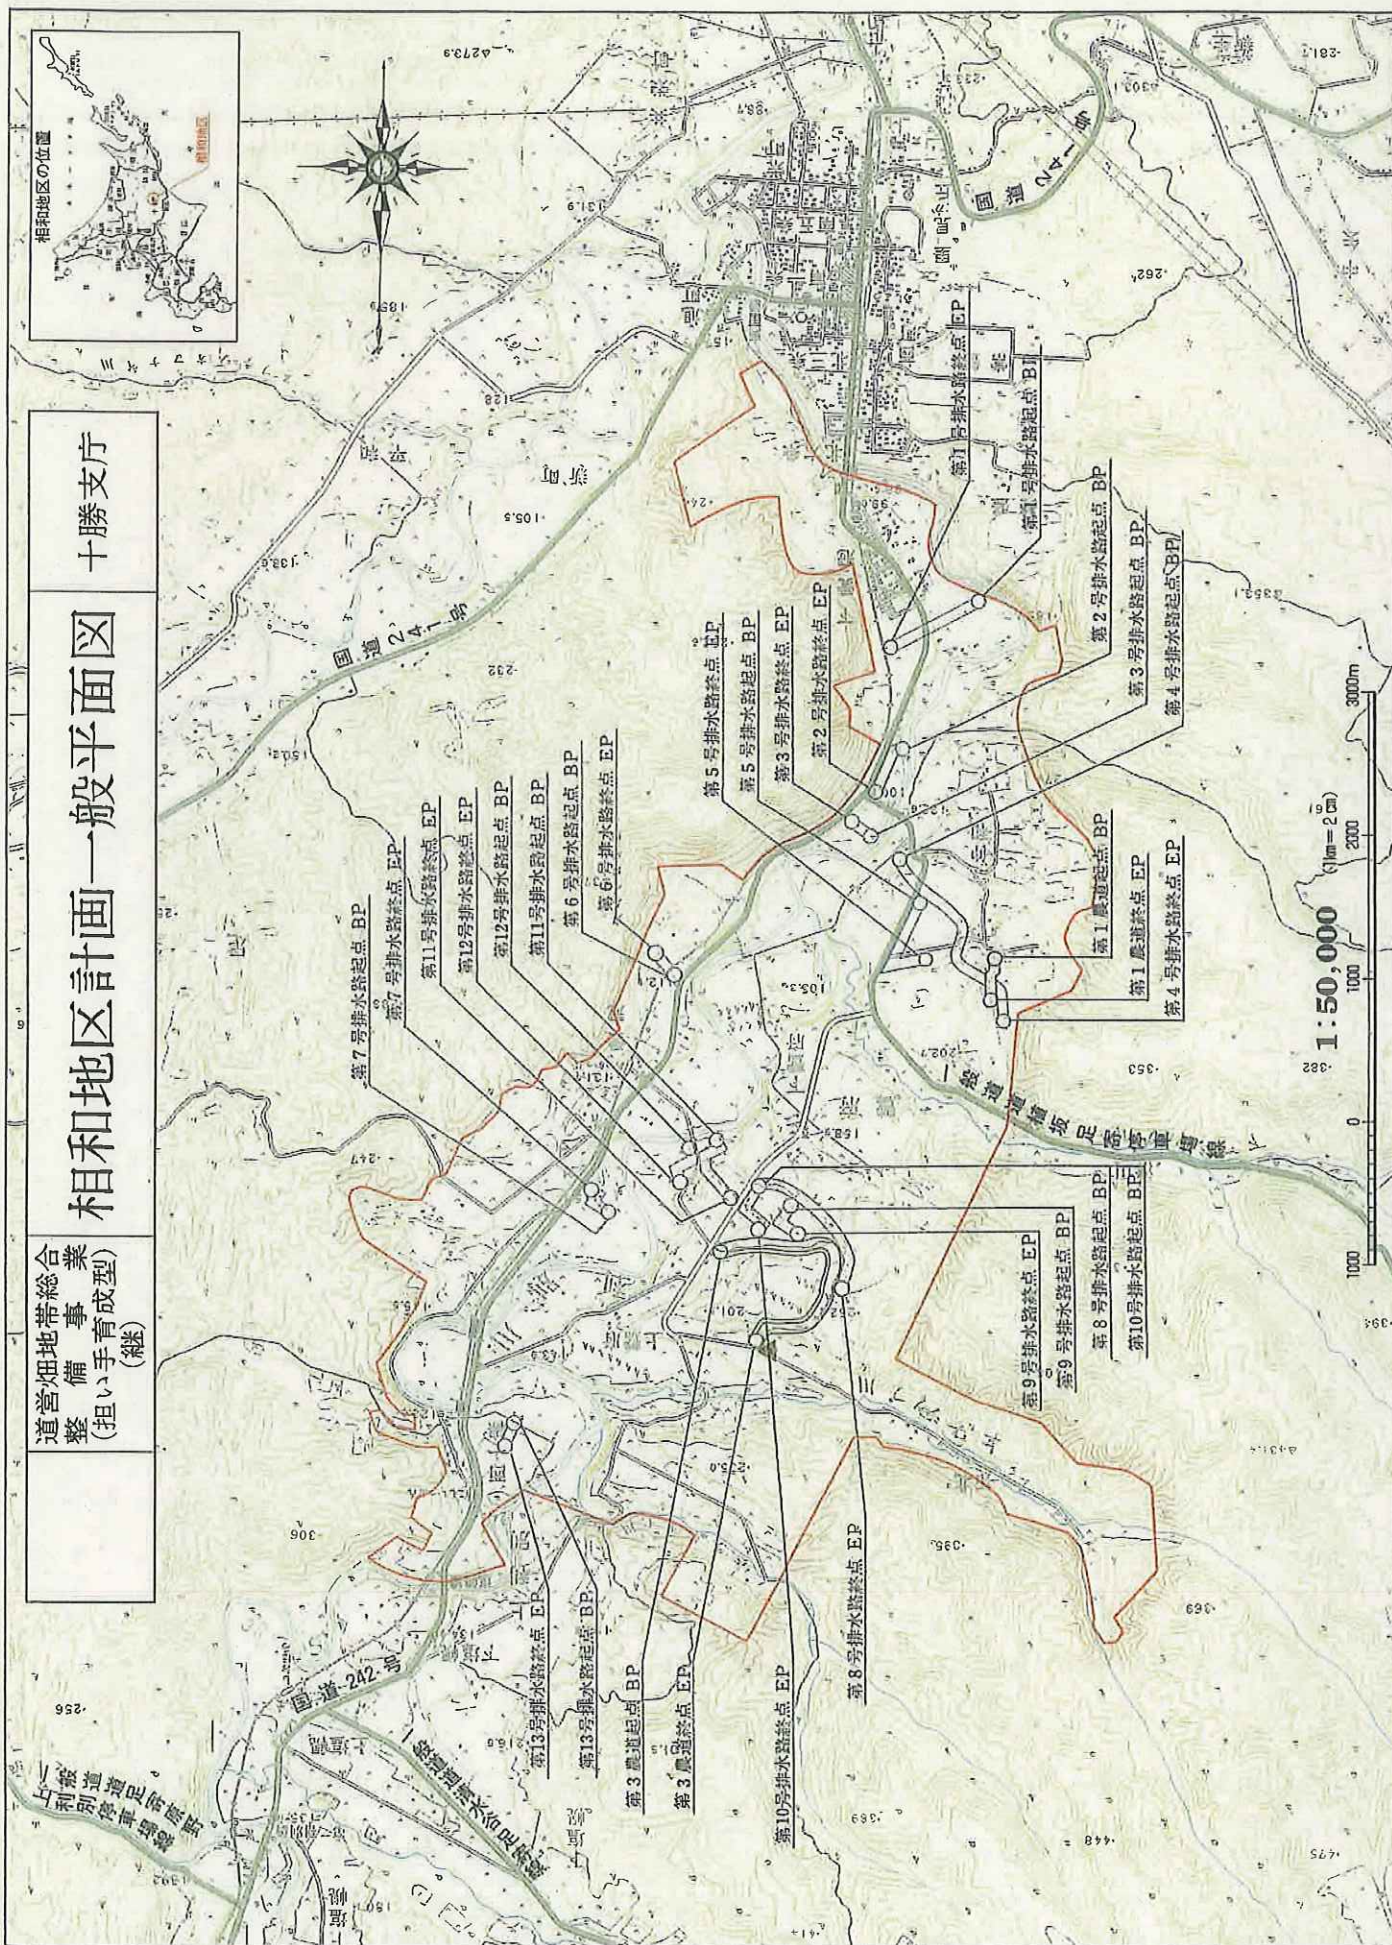

十勝支庁


農道整備事業(一般農道整備事業(集乳農道))

縮尺 1/50,000

北海道 片無去地区 計画一般平面図



凡 例	
	国 道
	主 要 道 道
	一 般 道 道
	町 道 道
	計 画 路 線
	受 益 区 域
	農 業 協 同 組 合
	乳 業 工 場
	食 肉 セ ン タ ー

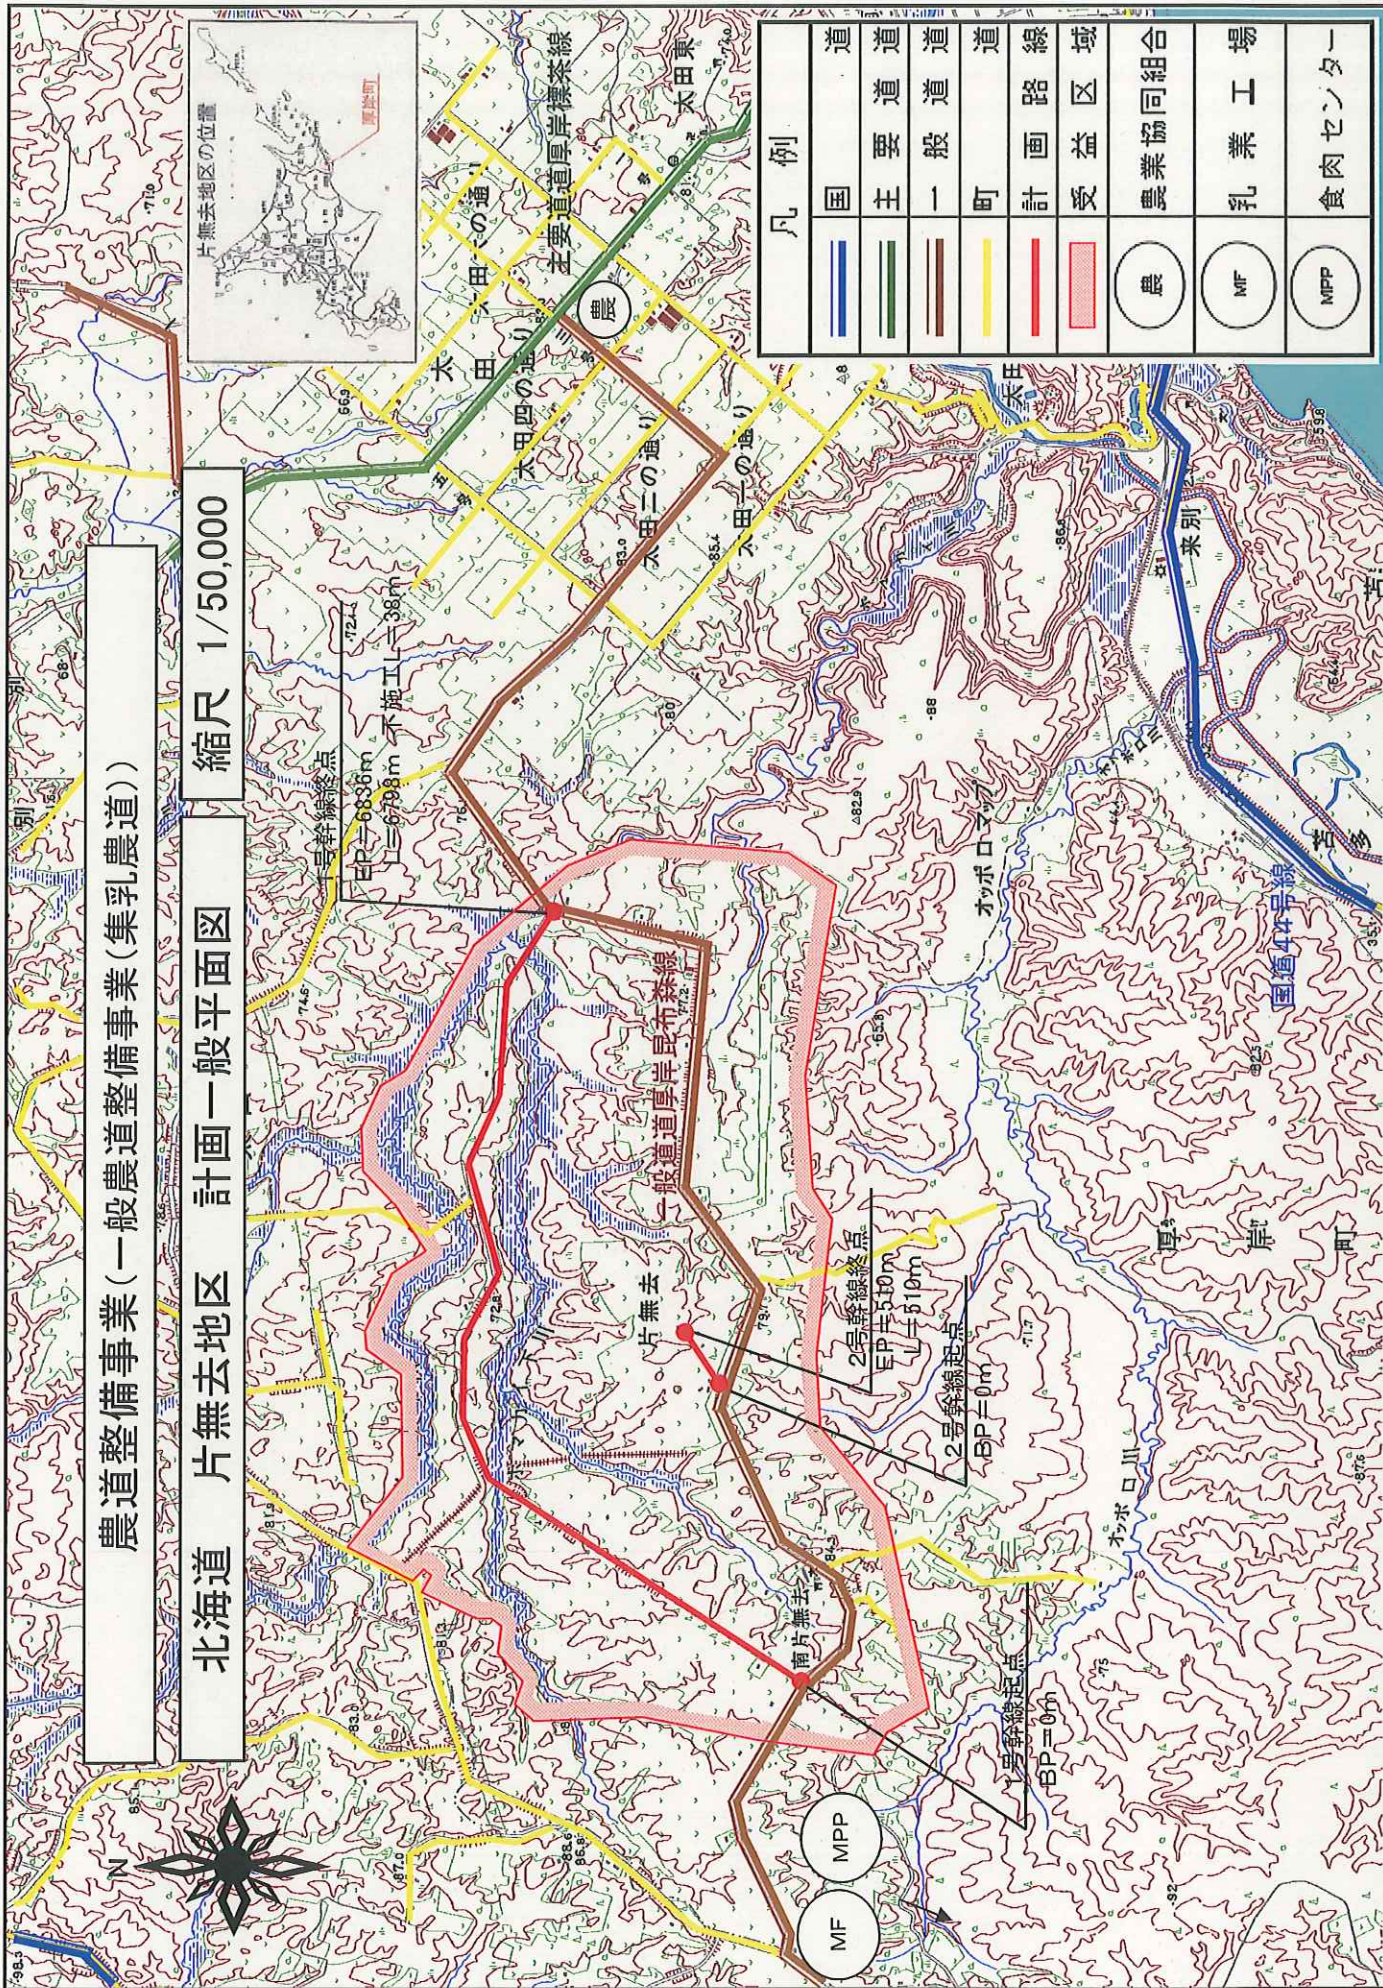




地域資源循環管理事業

後志南部地区

種別	名称	所在地	面積(㎡)	用途
農地	田舎	田舎	1000	農業
森林	山	山	2000	林業
水域	川	川	500	漁業
その他	田舎	田舎	1000	農業

種別	名称	所在地	面積(㎡)	用途
農地	田舎	田舎	1000	農業
森林	山	山	2000	林業
水域	川	川	500	漁業
その他	田舎	田舎	1000	農業

種別	名称	所在地	面積(㎡)	用途
農地	田舎	田舎	1000	農業
森林	山	山	2000	林業
水域	川	川	500	漁業
その他	田舎	田舎	1000	農業

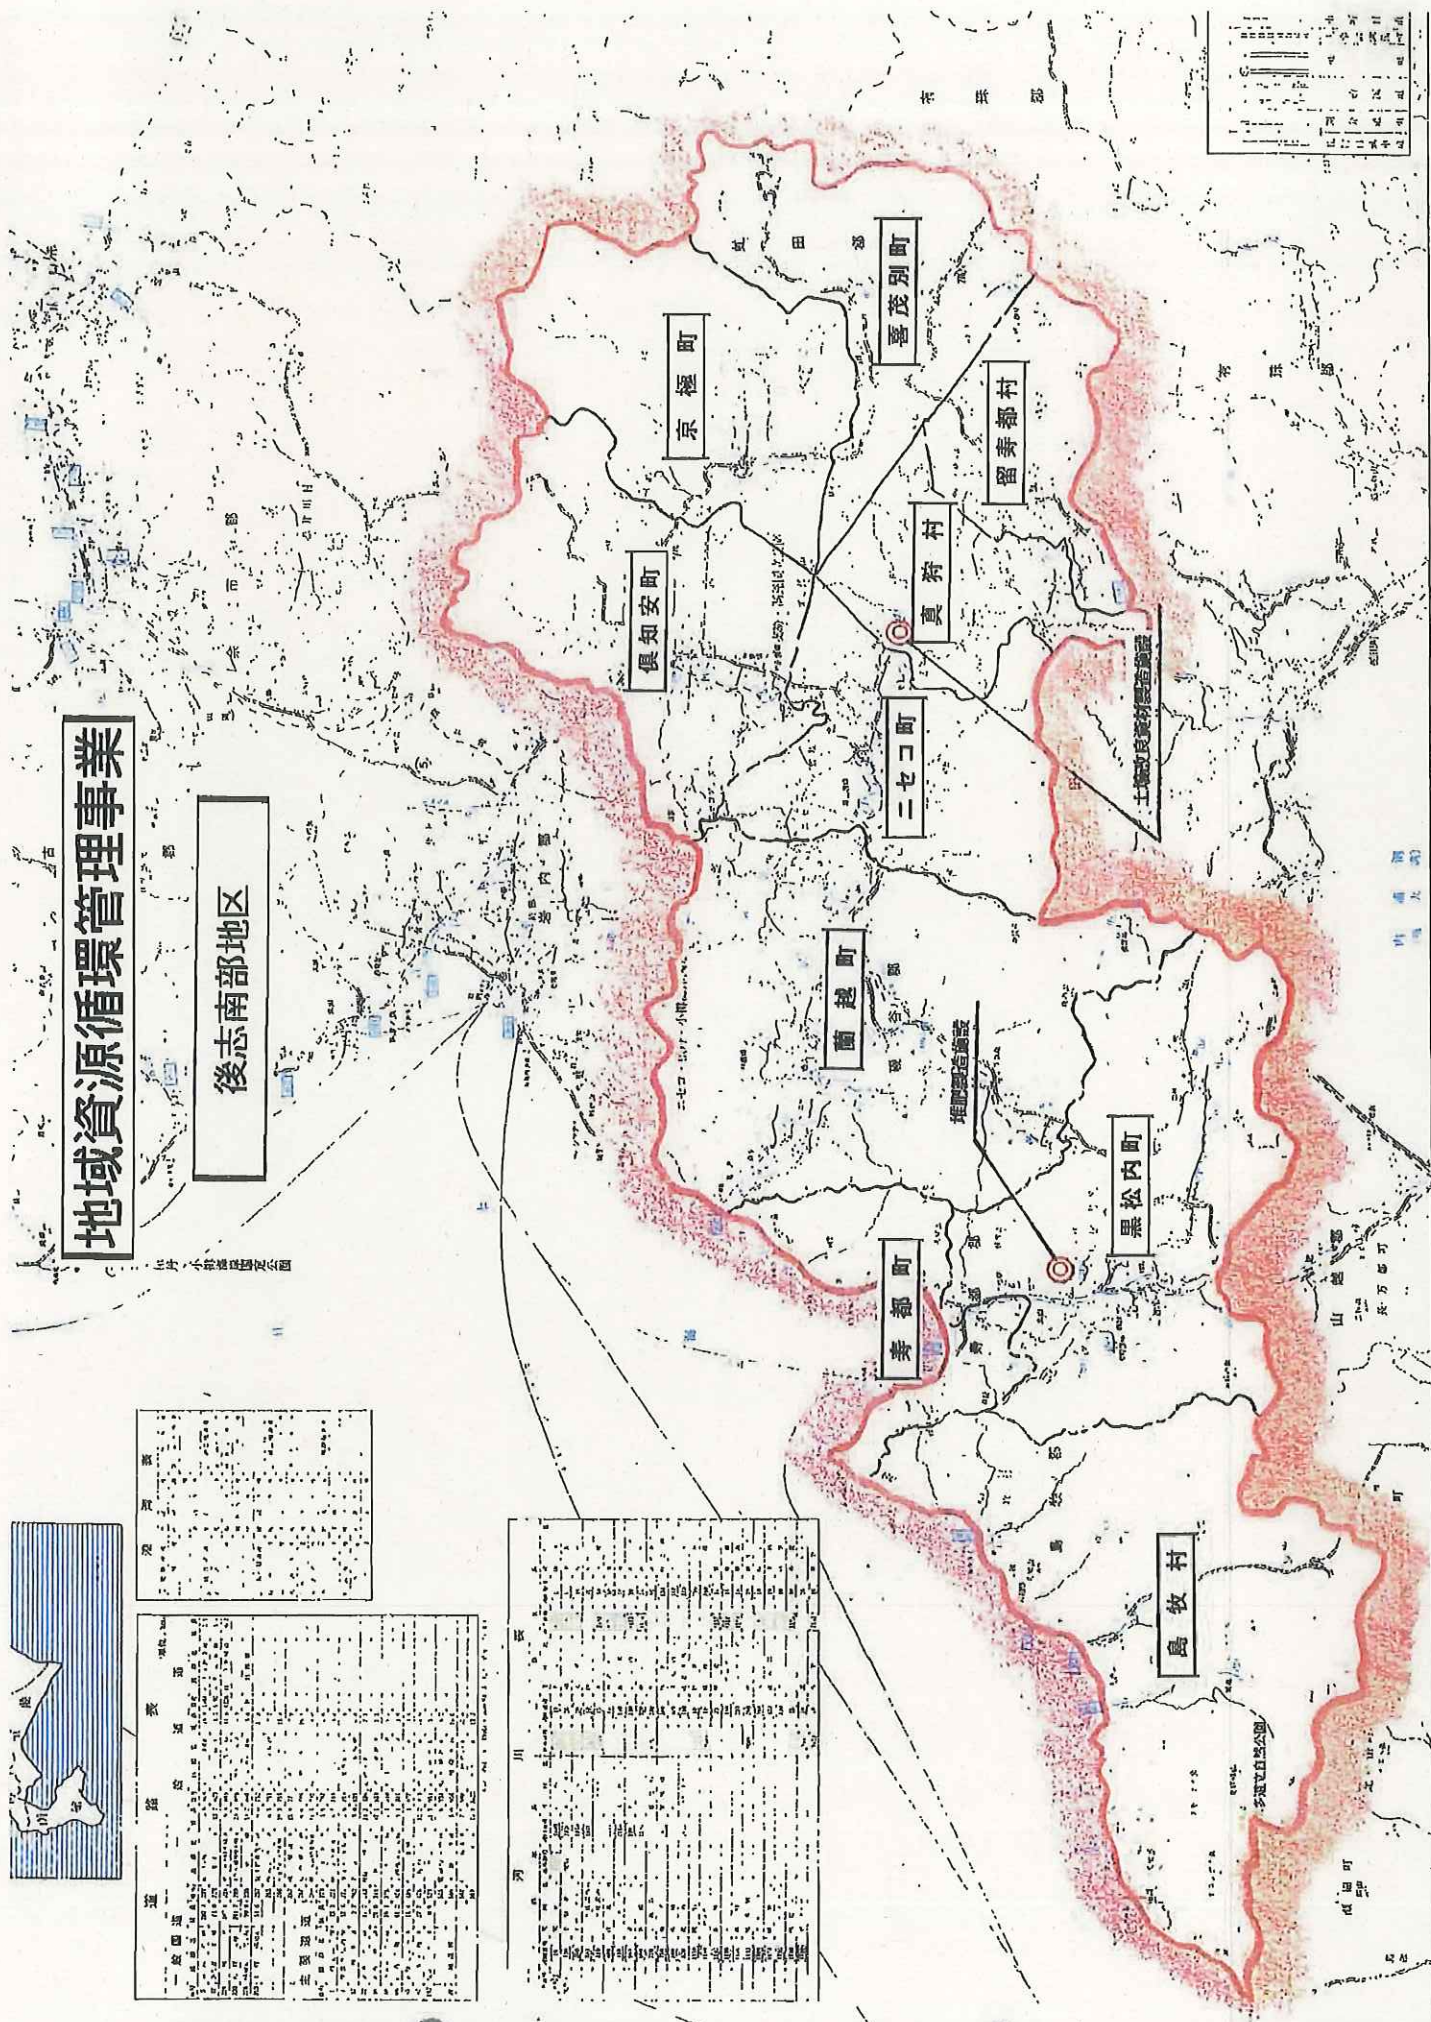

道営中山間地域総合整備事業(一般型) 余市東地区位置図

$$S=1:25,000$$

圖面
一般
—

