


この図は、国土交通省の委託により、国土交通省の所管する道路の整備計画を示すものである。図中の数字は、道路の整備計画を示すものである。図中の数字は、道路の整備計画を示すものである。

中山間地域総合整備事業(一般型) 浜中地区計画一般平面図 ～大地と海のスクラムで夢を形に、心安らぐ空間浜中町～

～大地と海のスクラムで夢を形に、心安らぐ空間浜中町～

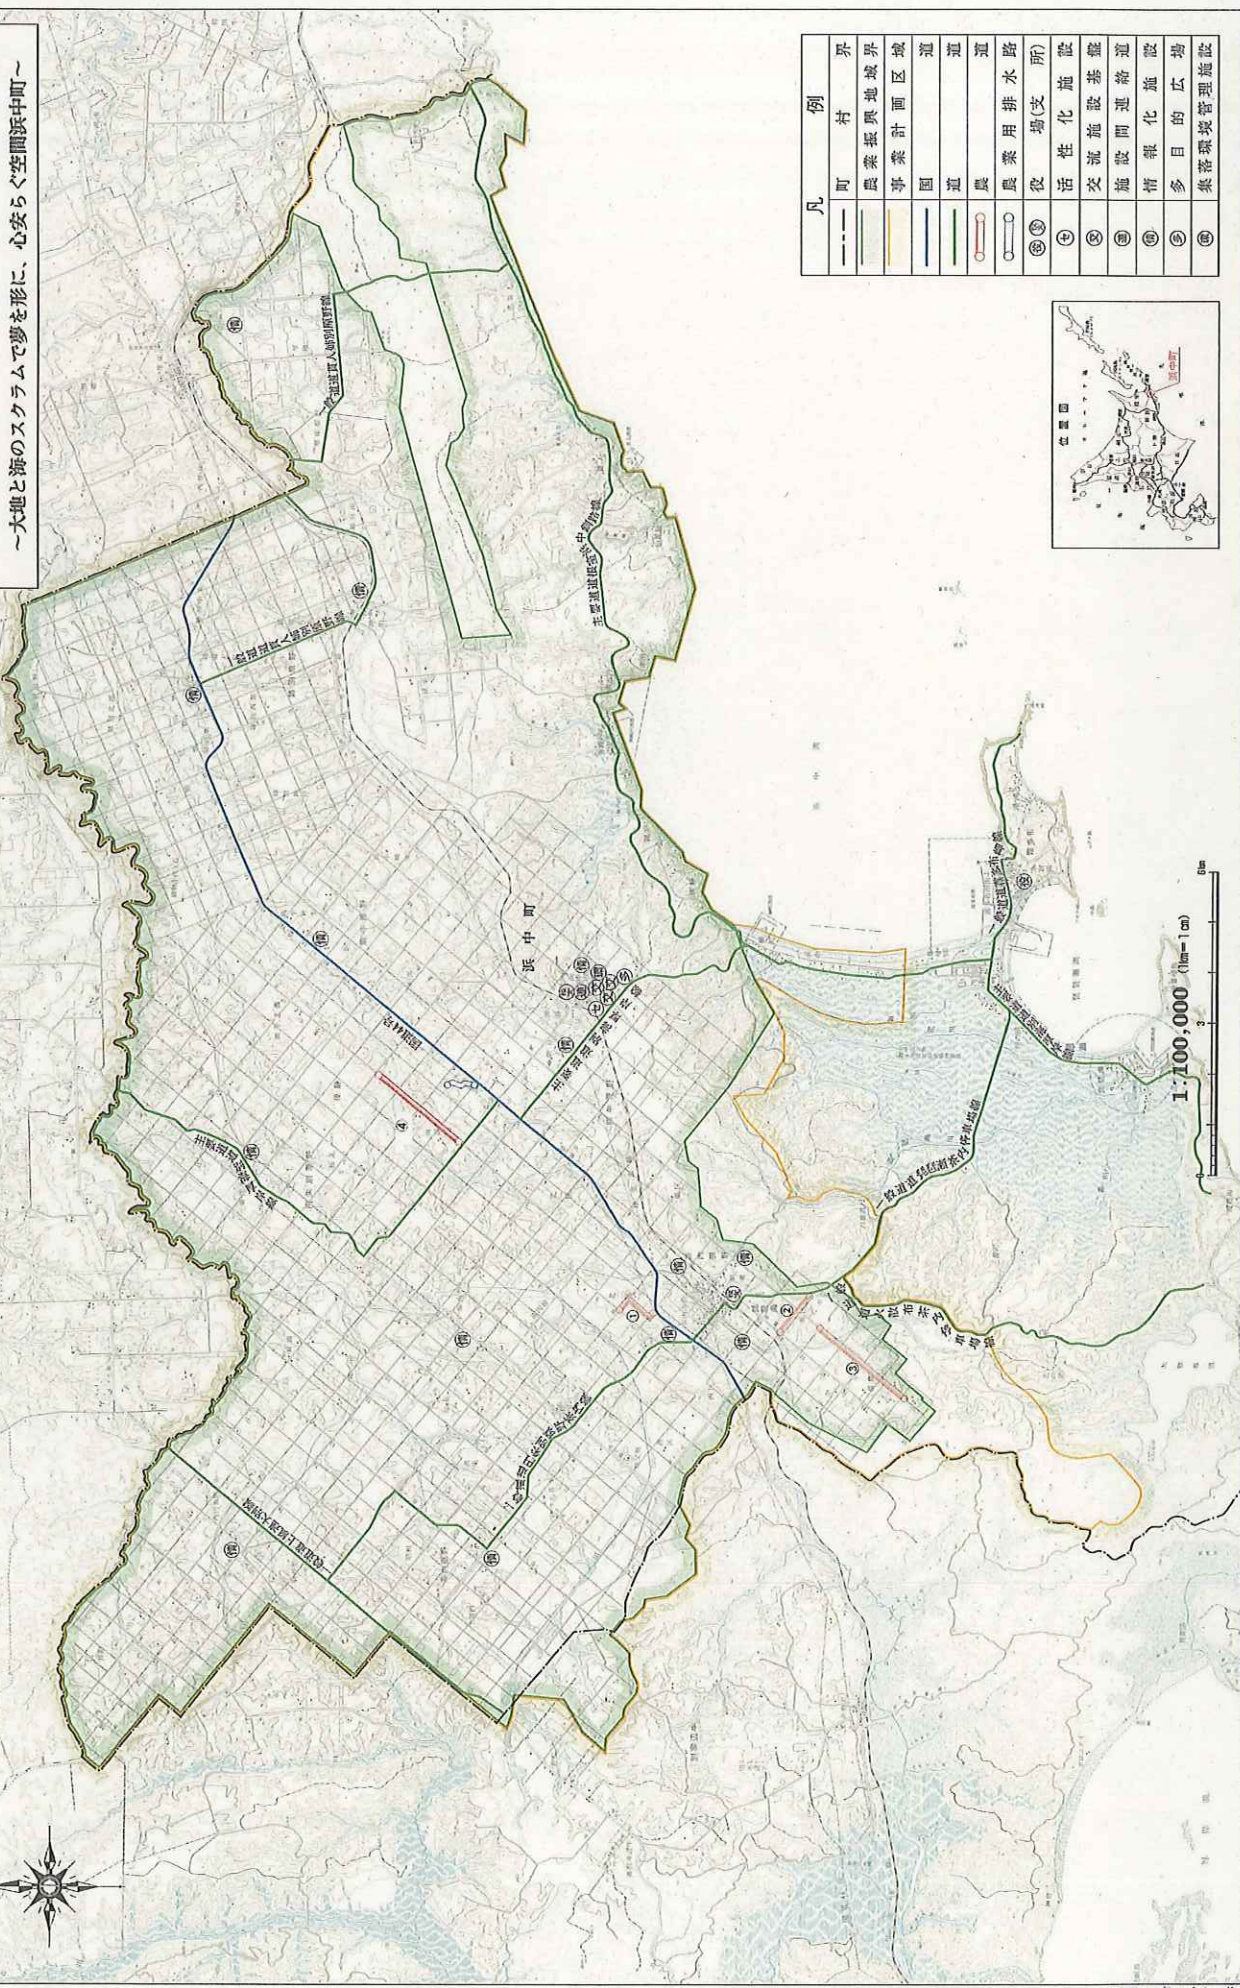


凡	例
---	町界
---	村界
---	農業振興地域界
---	事業計画区域
---	国道
---	道
---	道
---	道
---	農業用排水路
---	役場(支所)
---	活性化施設
---	施設間連絡道
---	情報化施設
---	多目的広場
---	集落環境管理施設

二、本図は、国土交通省国土院が作成したものであり、図中の記載内容は、国土院の調査に基づき、現時点での状況を示すものであり、将来の状況とは異なる場合があります。

海岸環境整備事業江ノ島地区

所在地 北海道 島牧郡島牧村 縮尺 1:50,000

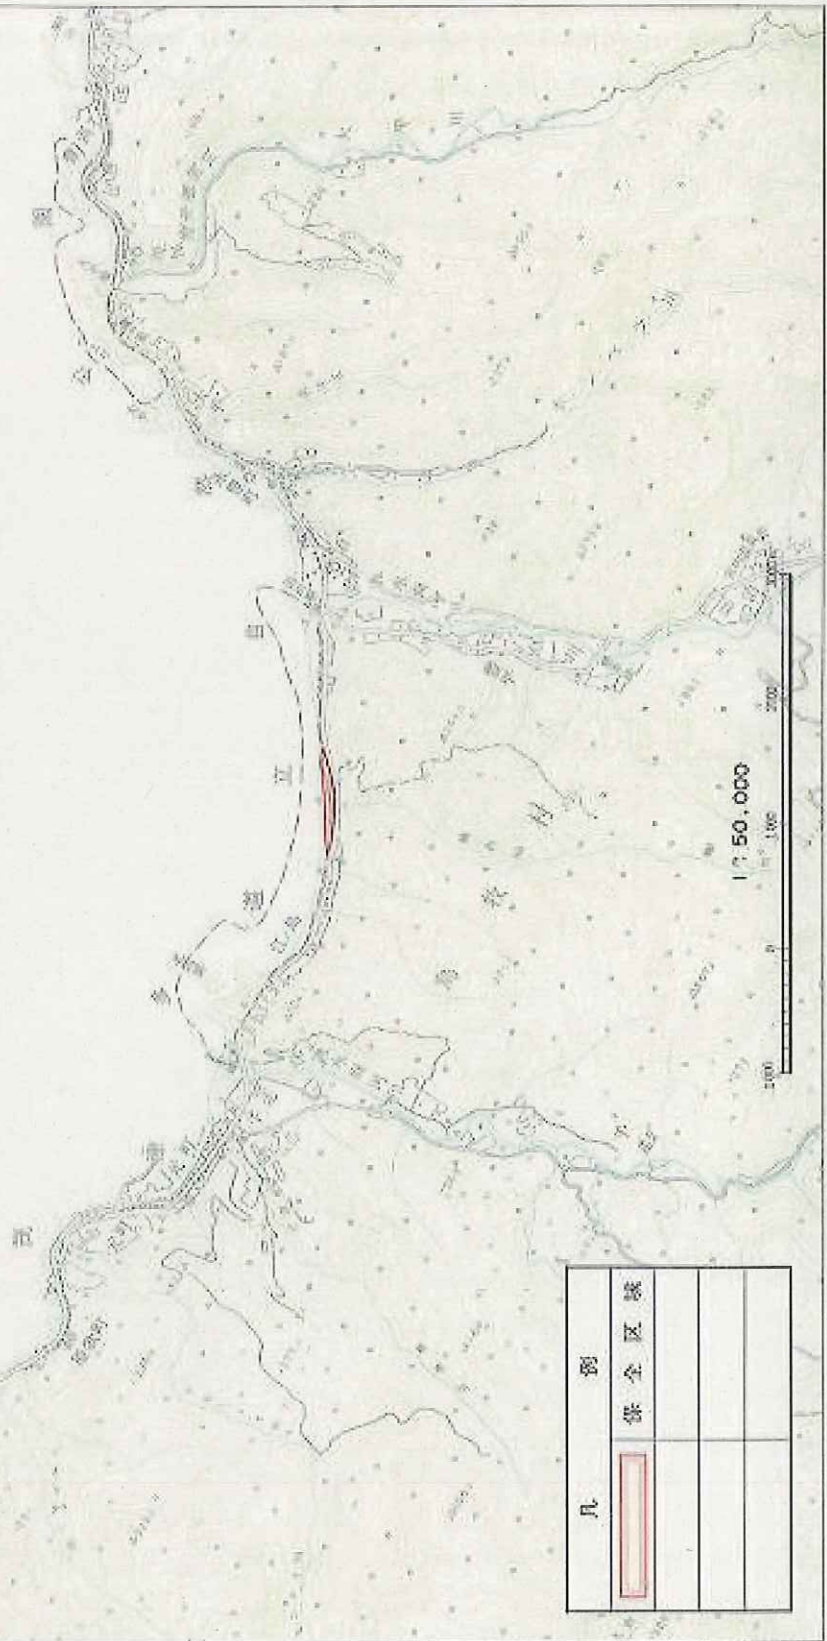

凡	例
	保全区域



国土院 国土院 国土院

図 1-1

遠別町要図

平成14～18年度 畜産担い手育成総合整備事業(再編整備型事業) 北明地区 位置図 (遠別町)



北明地区(遠別町)		北明地区(初山別村)	
農家番号	受益者名	農家番号	受益者名
1		30	
2		31	
3		32	
4		33	
5		34	
6		35	
7		36	
8			
9			
10			
11			
12			
13			
14			
15			
16			
17			
18			
19			
20			
21			
22			
23			
24			



凡 例	
地区界	
受益者基地	
畜舎整備	
堆肥舎	
尿溜	
スラリー	



1:50,000

（通訊處） 臺南市 府前街 郵政管理局 轉

位 置 圖

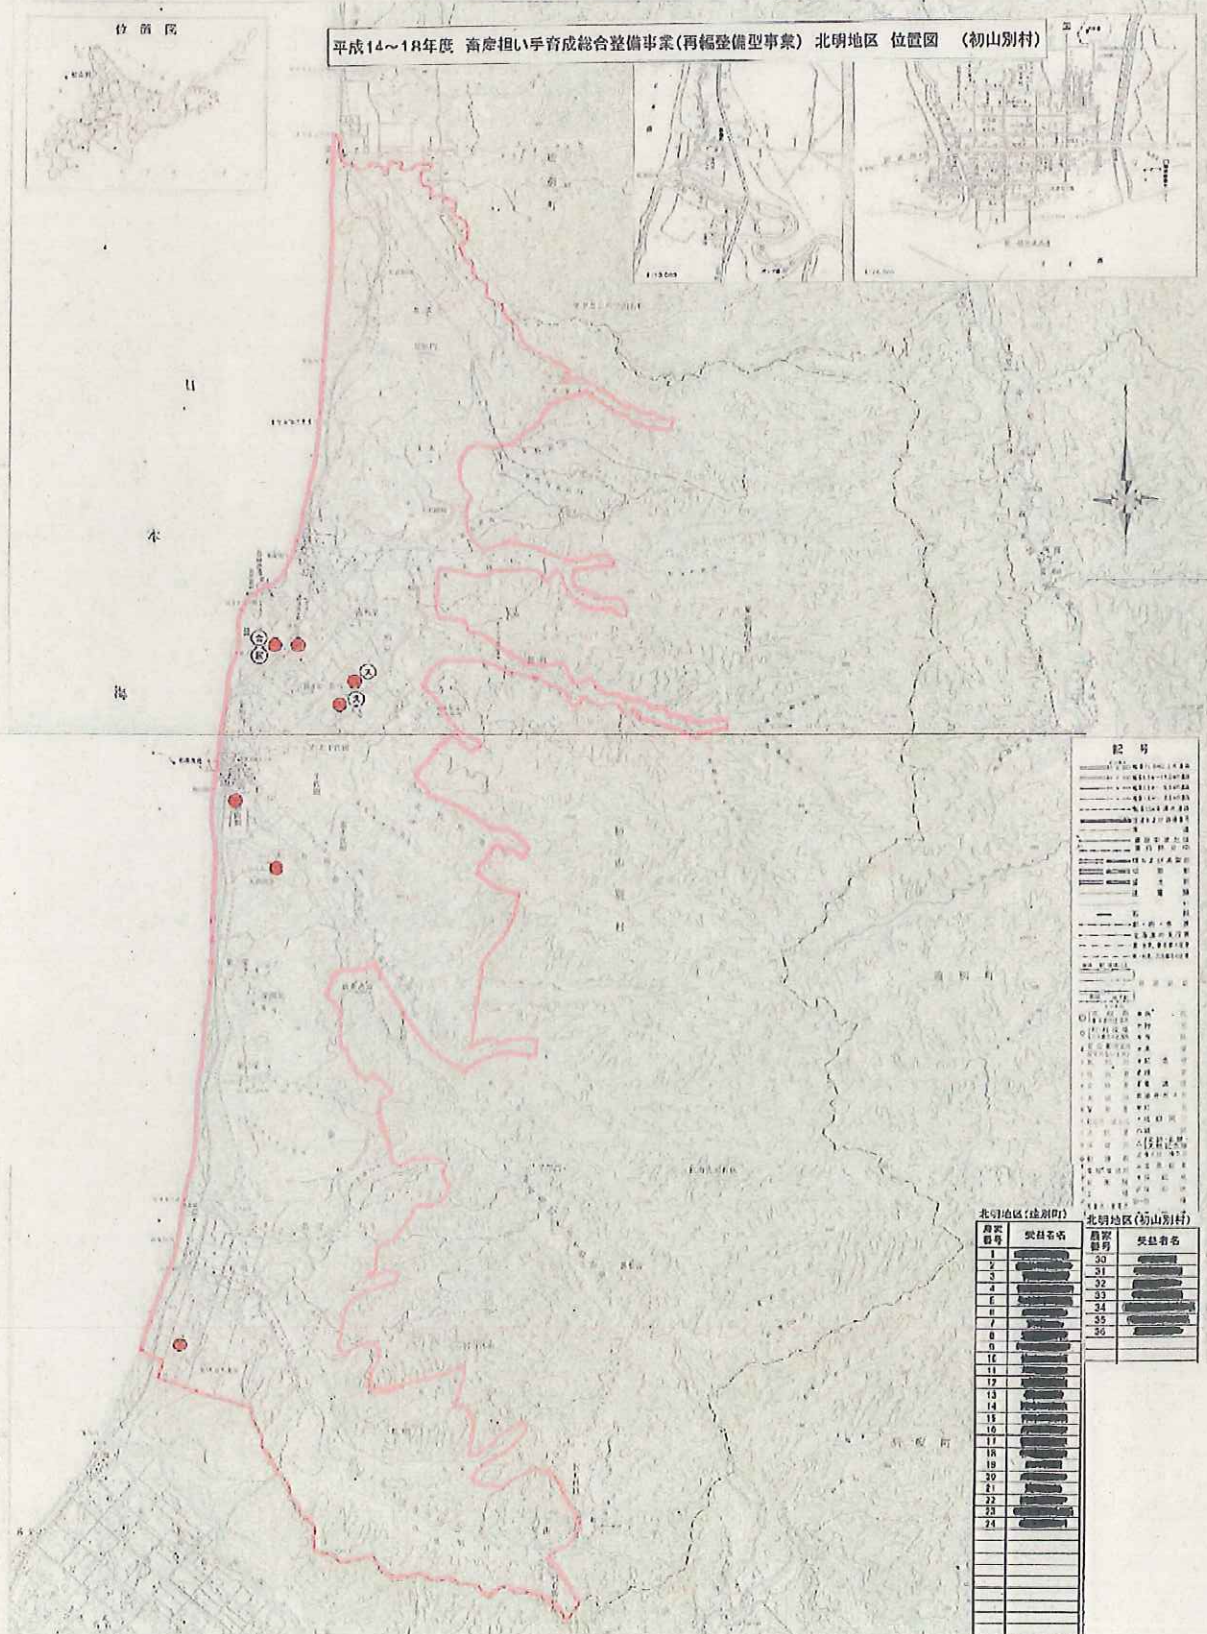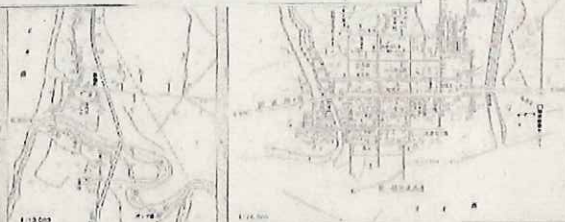

光明地区(北郊町)		光明地区(初山町)	
原班番号	奨励番号	原班番号	奨励番号
1		30	
2		31	
3		32	
4		33	
5		34	
6		35	
7		36	
8			
9			
10			
11			
12			
13			
14			
15			
16			
17			
18			
19			
20			
21			
22			
23			
24			