
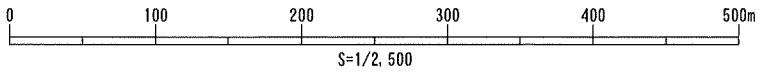
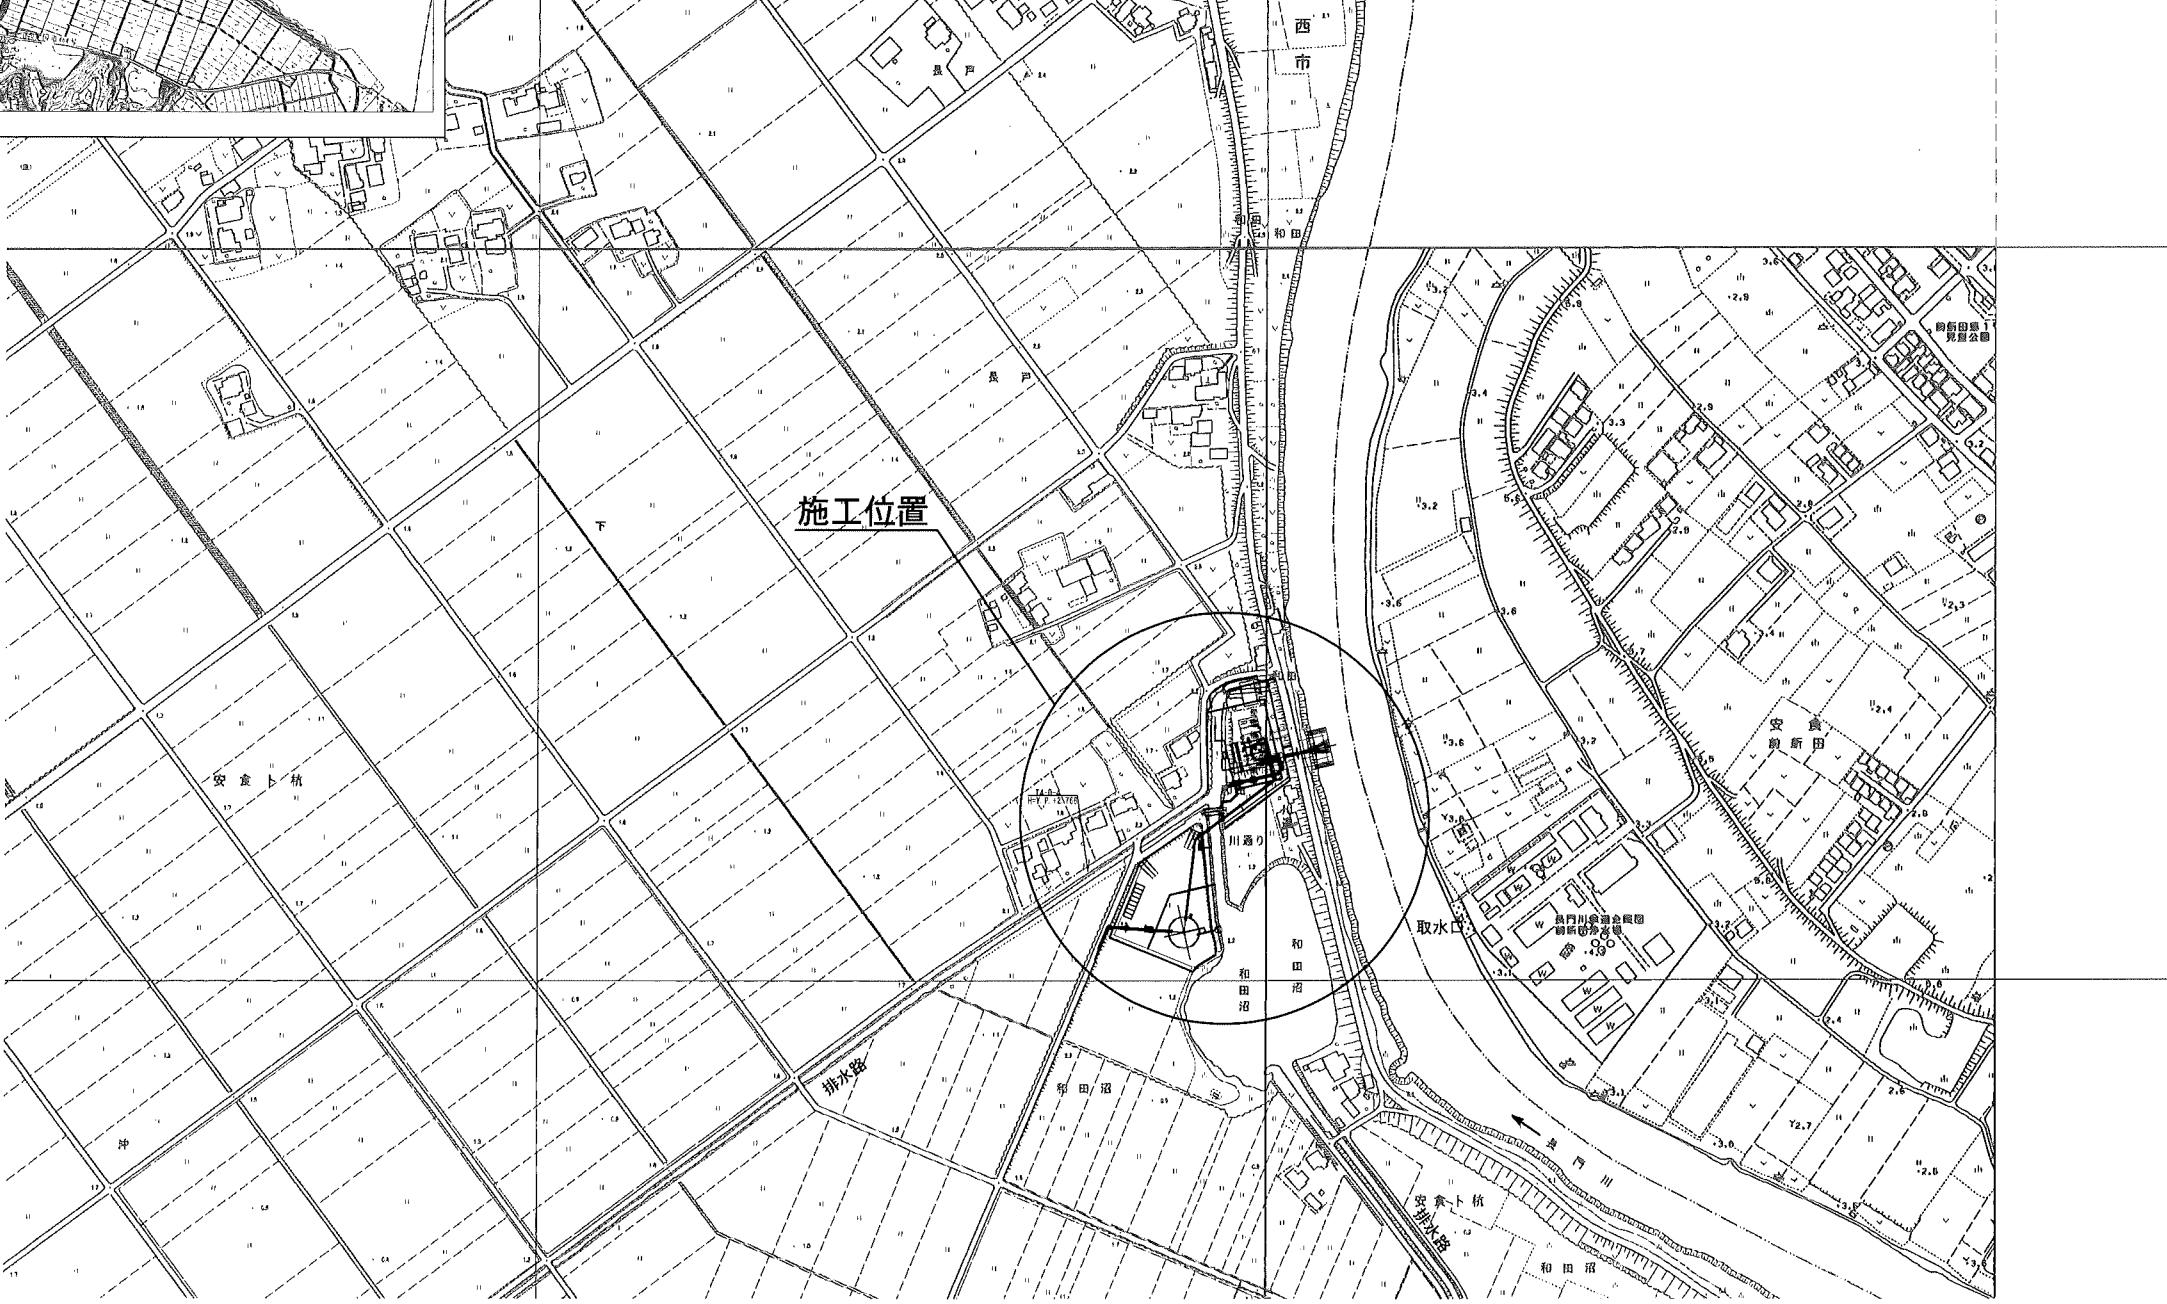


施工位置図

S=1/2, 500 (A1印刷)
S=1/5, 000 (A3印刷)

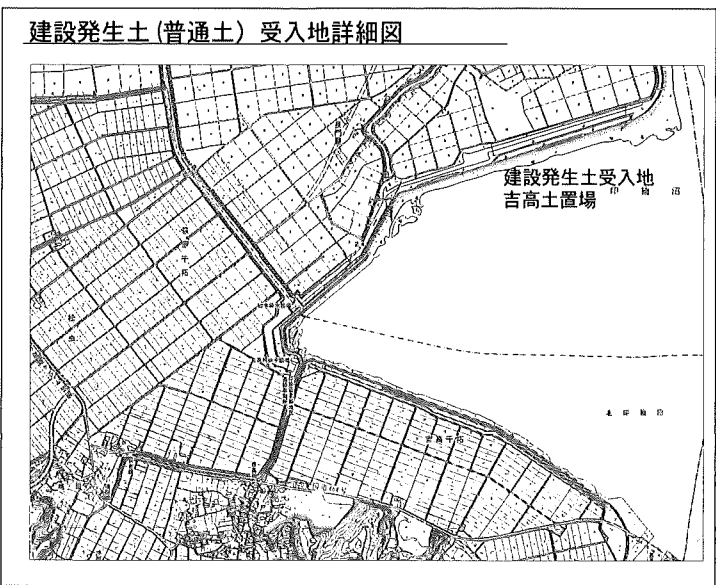


工事名	令和6年度 印旛沼二期農業水利事業 楚原機場周辺整備工事		
図面名	施工位置図		
作成年月日			
縮 尺	S=1/2, 500	図面番号	1
会社名			
事業所名	関東農政局印旛沼二期農業水利事業所		

場内整備工計画図 (1/4)

S=1/200


平面図 (機場側)

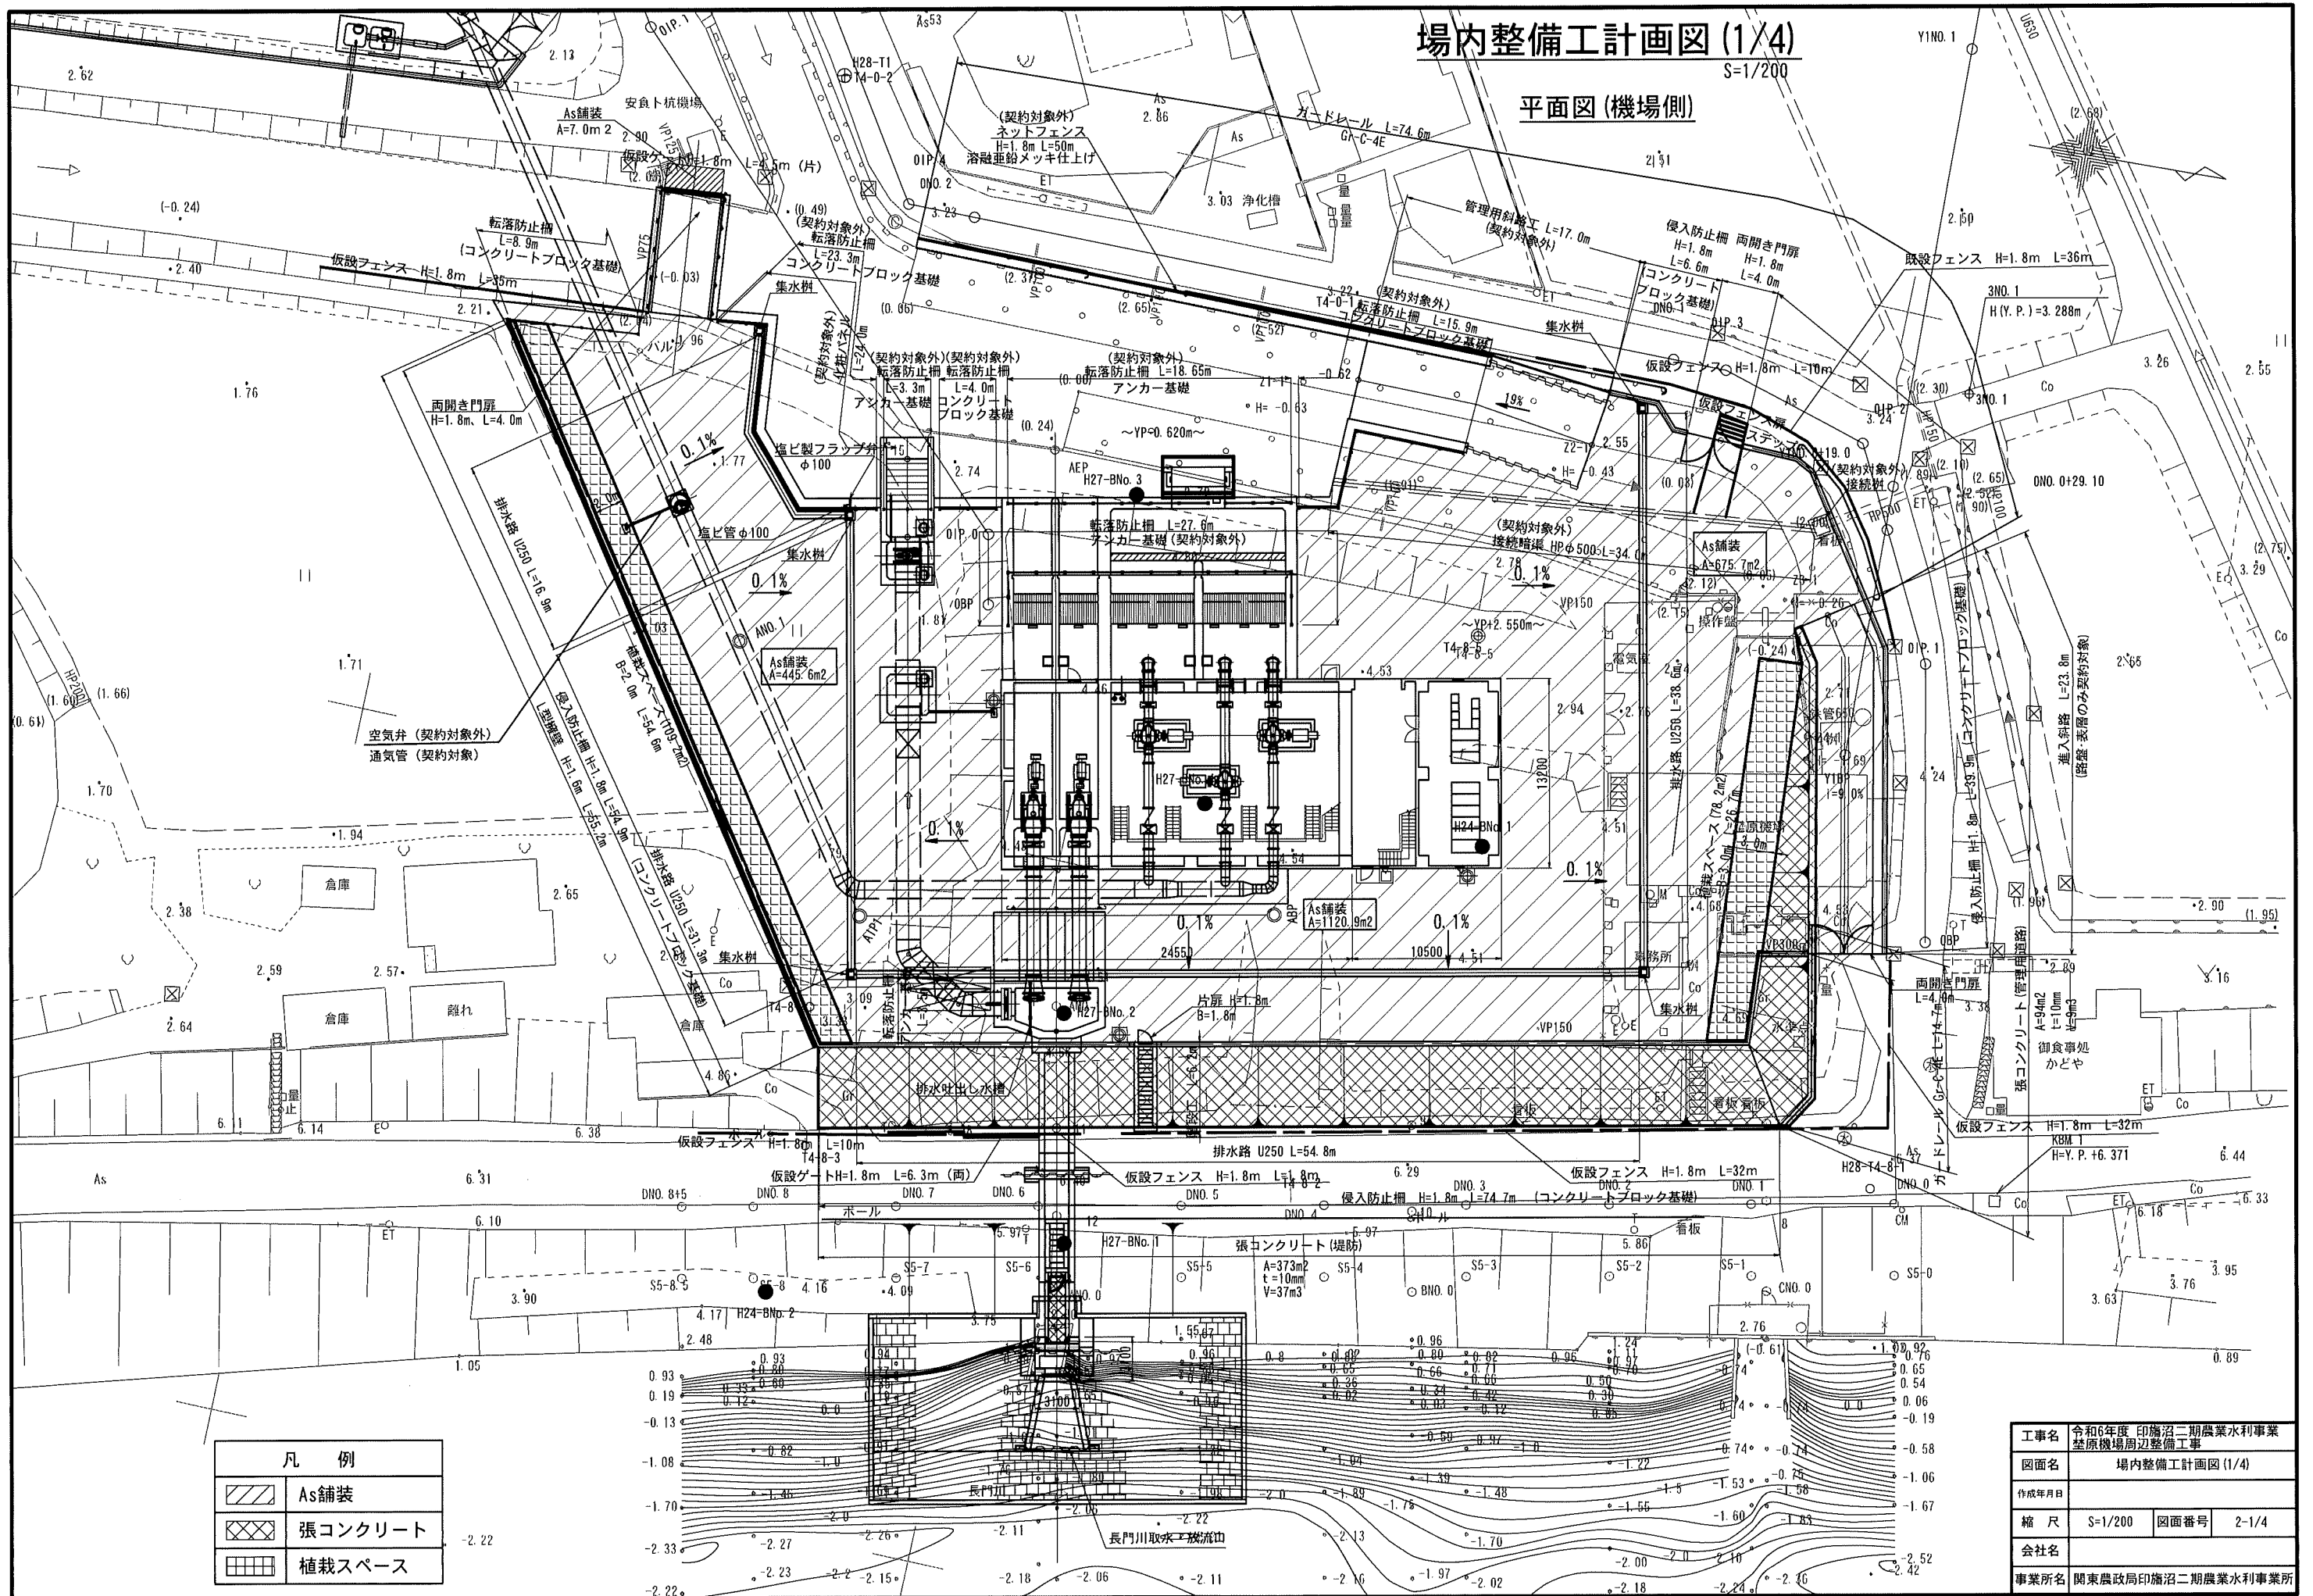

場内整備工計画図 (2/4)


S=1:50

進入路縦断面図

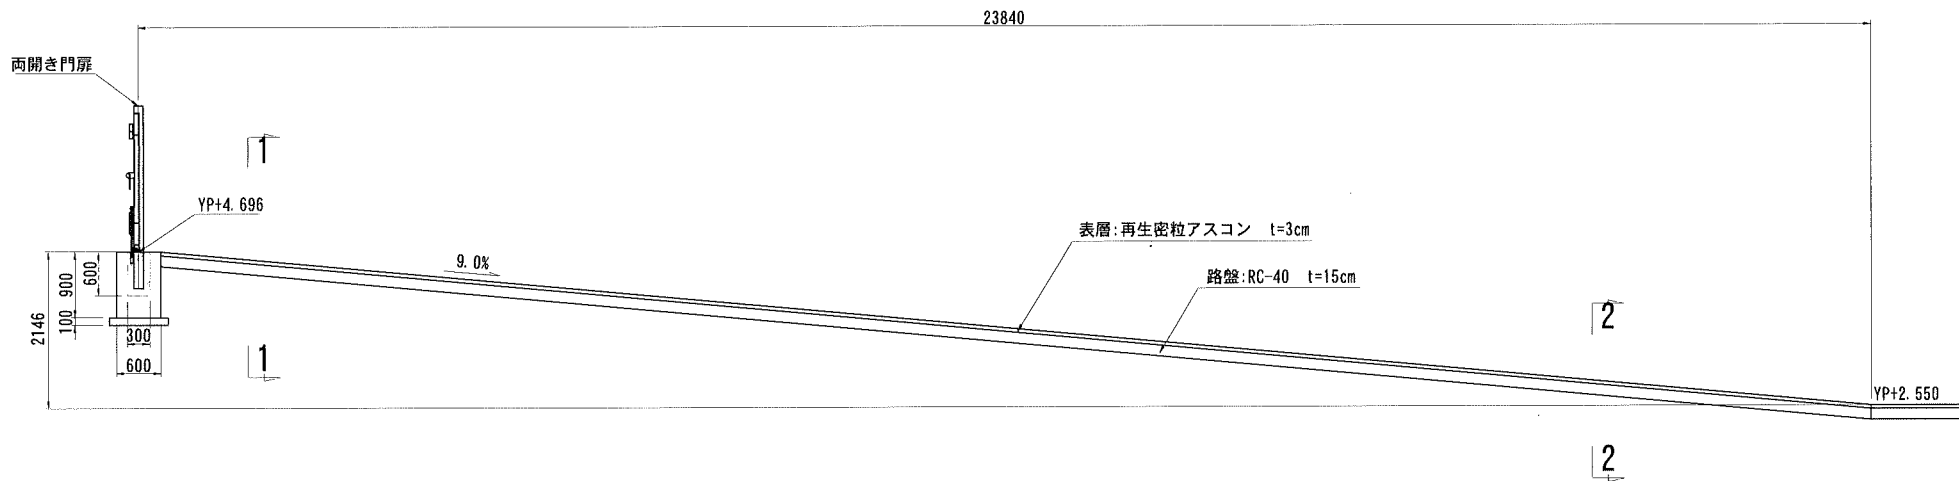


進入路断面図

1 - 1 sec

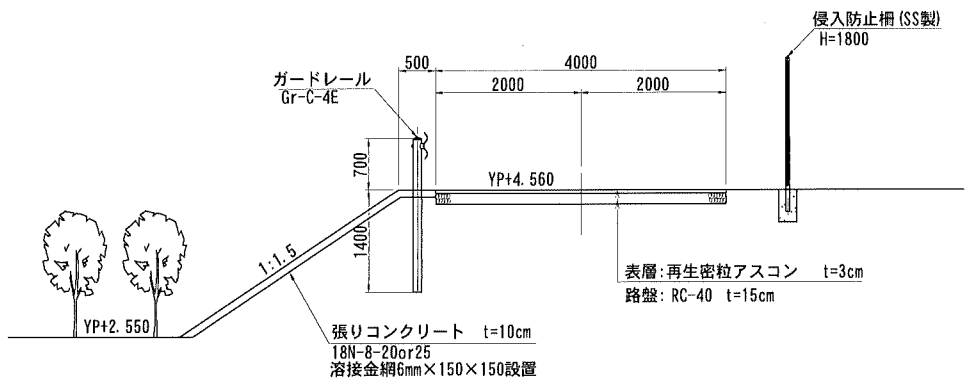


2 - 2 sec

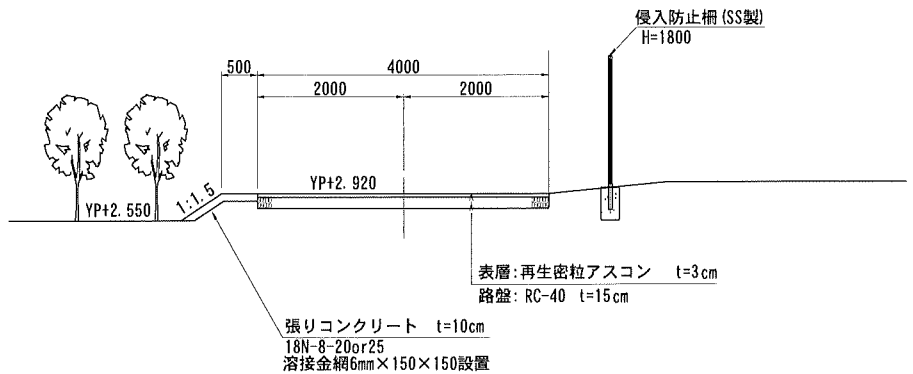


両開き門扉構造図

S=1:30

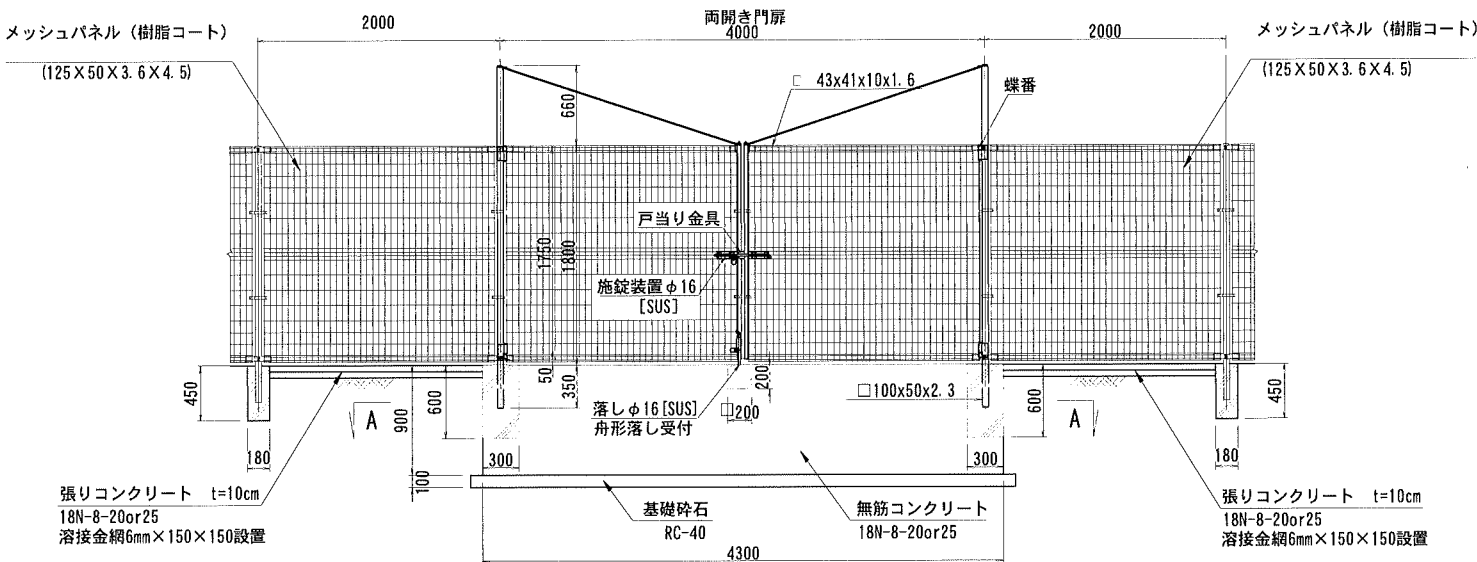

A - A sec

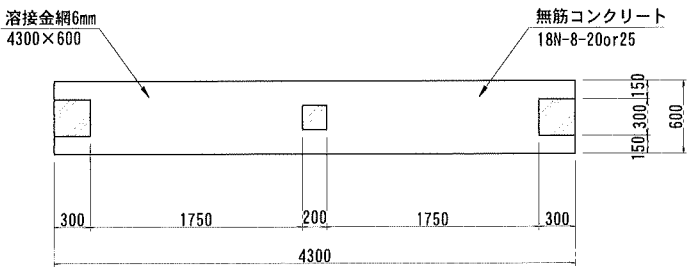


工事名	令和6年度 印旛沼二期農業水利事業		
図面名	埜原機場周辺整備工事		
作成年月日	場内整備工計画図 (2/4)		
縮尺	図示	図面番号	2-2/4
会社名			
事業所名	関東農政局印旛沼二期農業水利事業所		

場内整備工計画図 (4/4)


平面図

S=1:30

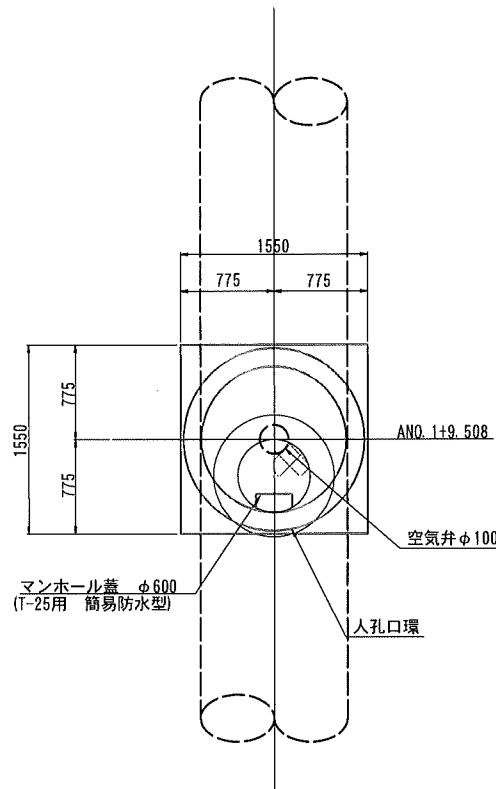


縦断面図

S=1:30

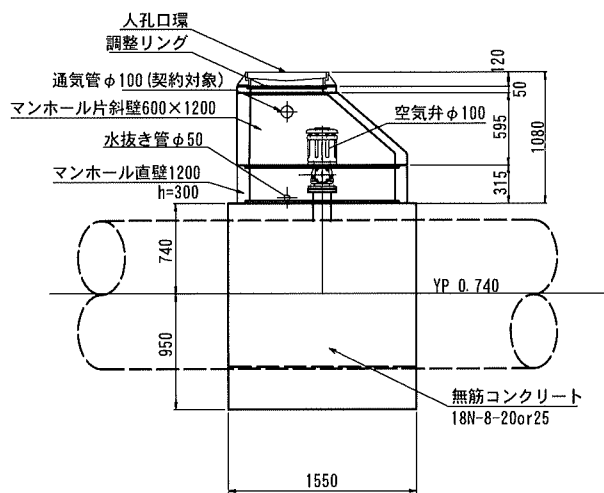


横断面図

S=1:30

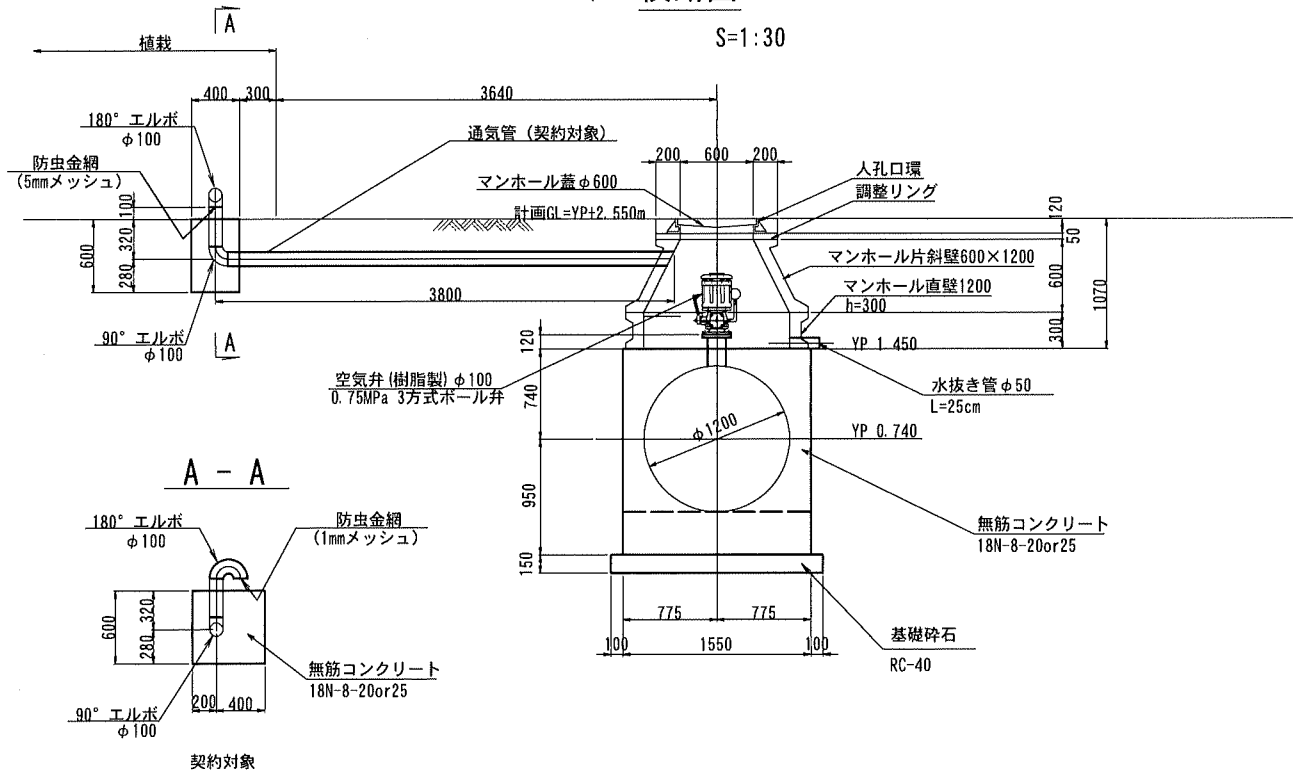


位置図

S=1:200

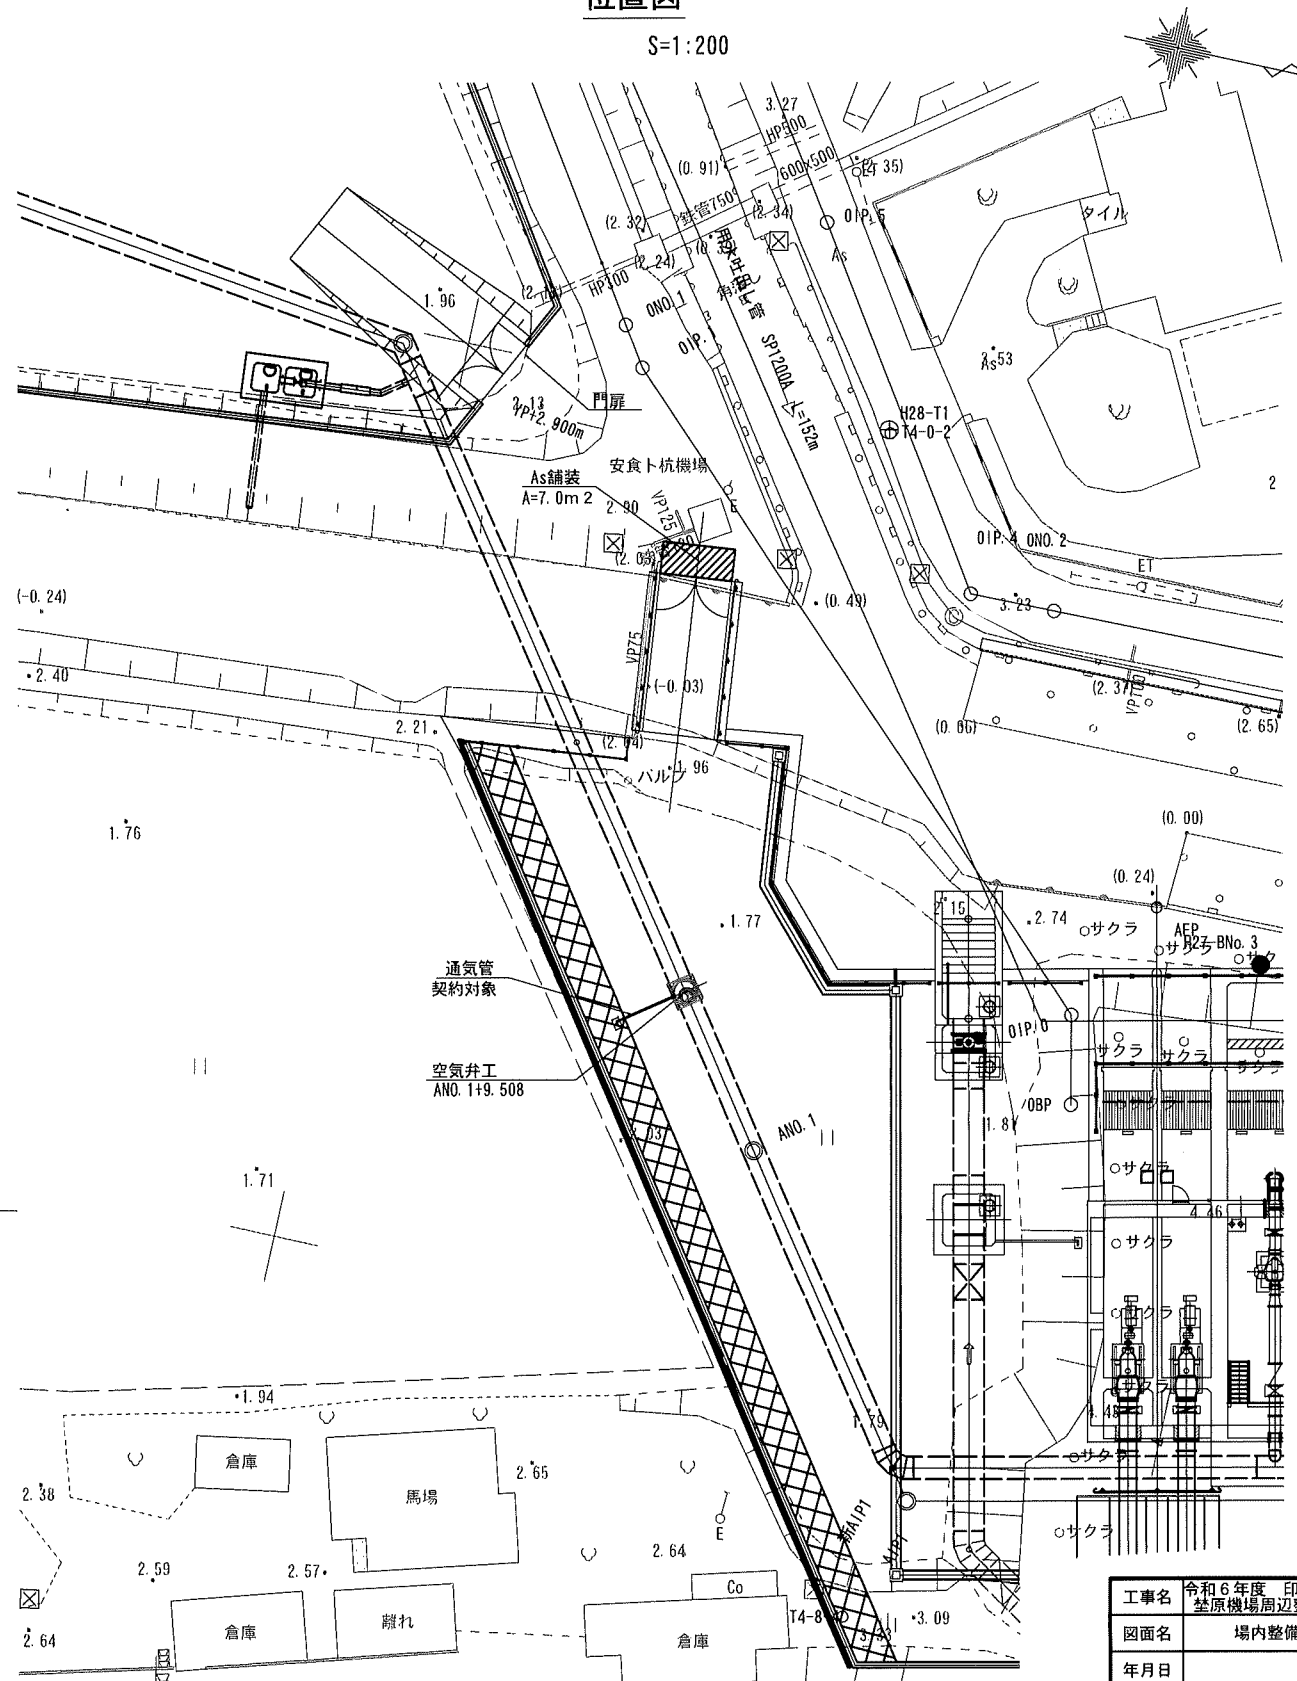


工事名	令和6年度 印旛沼二期農業水利事業		
図面名	場内整備工計画図 (4/4)		
年月日			
尺度	図示	図面番号	2-4/4
会社名			
事業所名	関東農政局 印旛沼二期農業水利事業所		

用水吐出し一般計画図（ブロックマット）


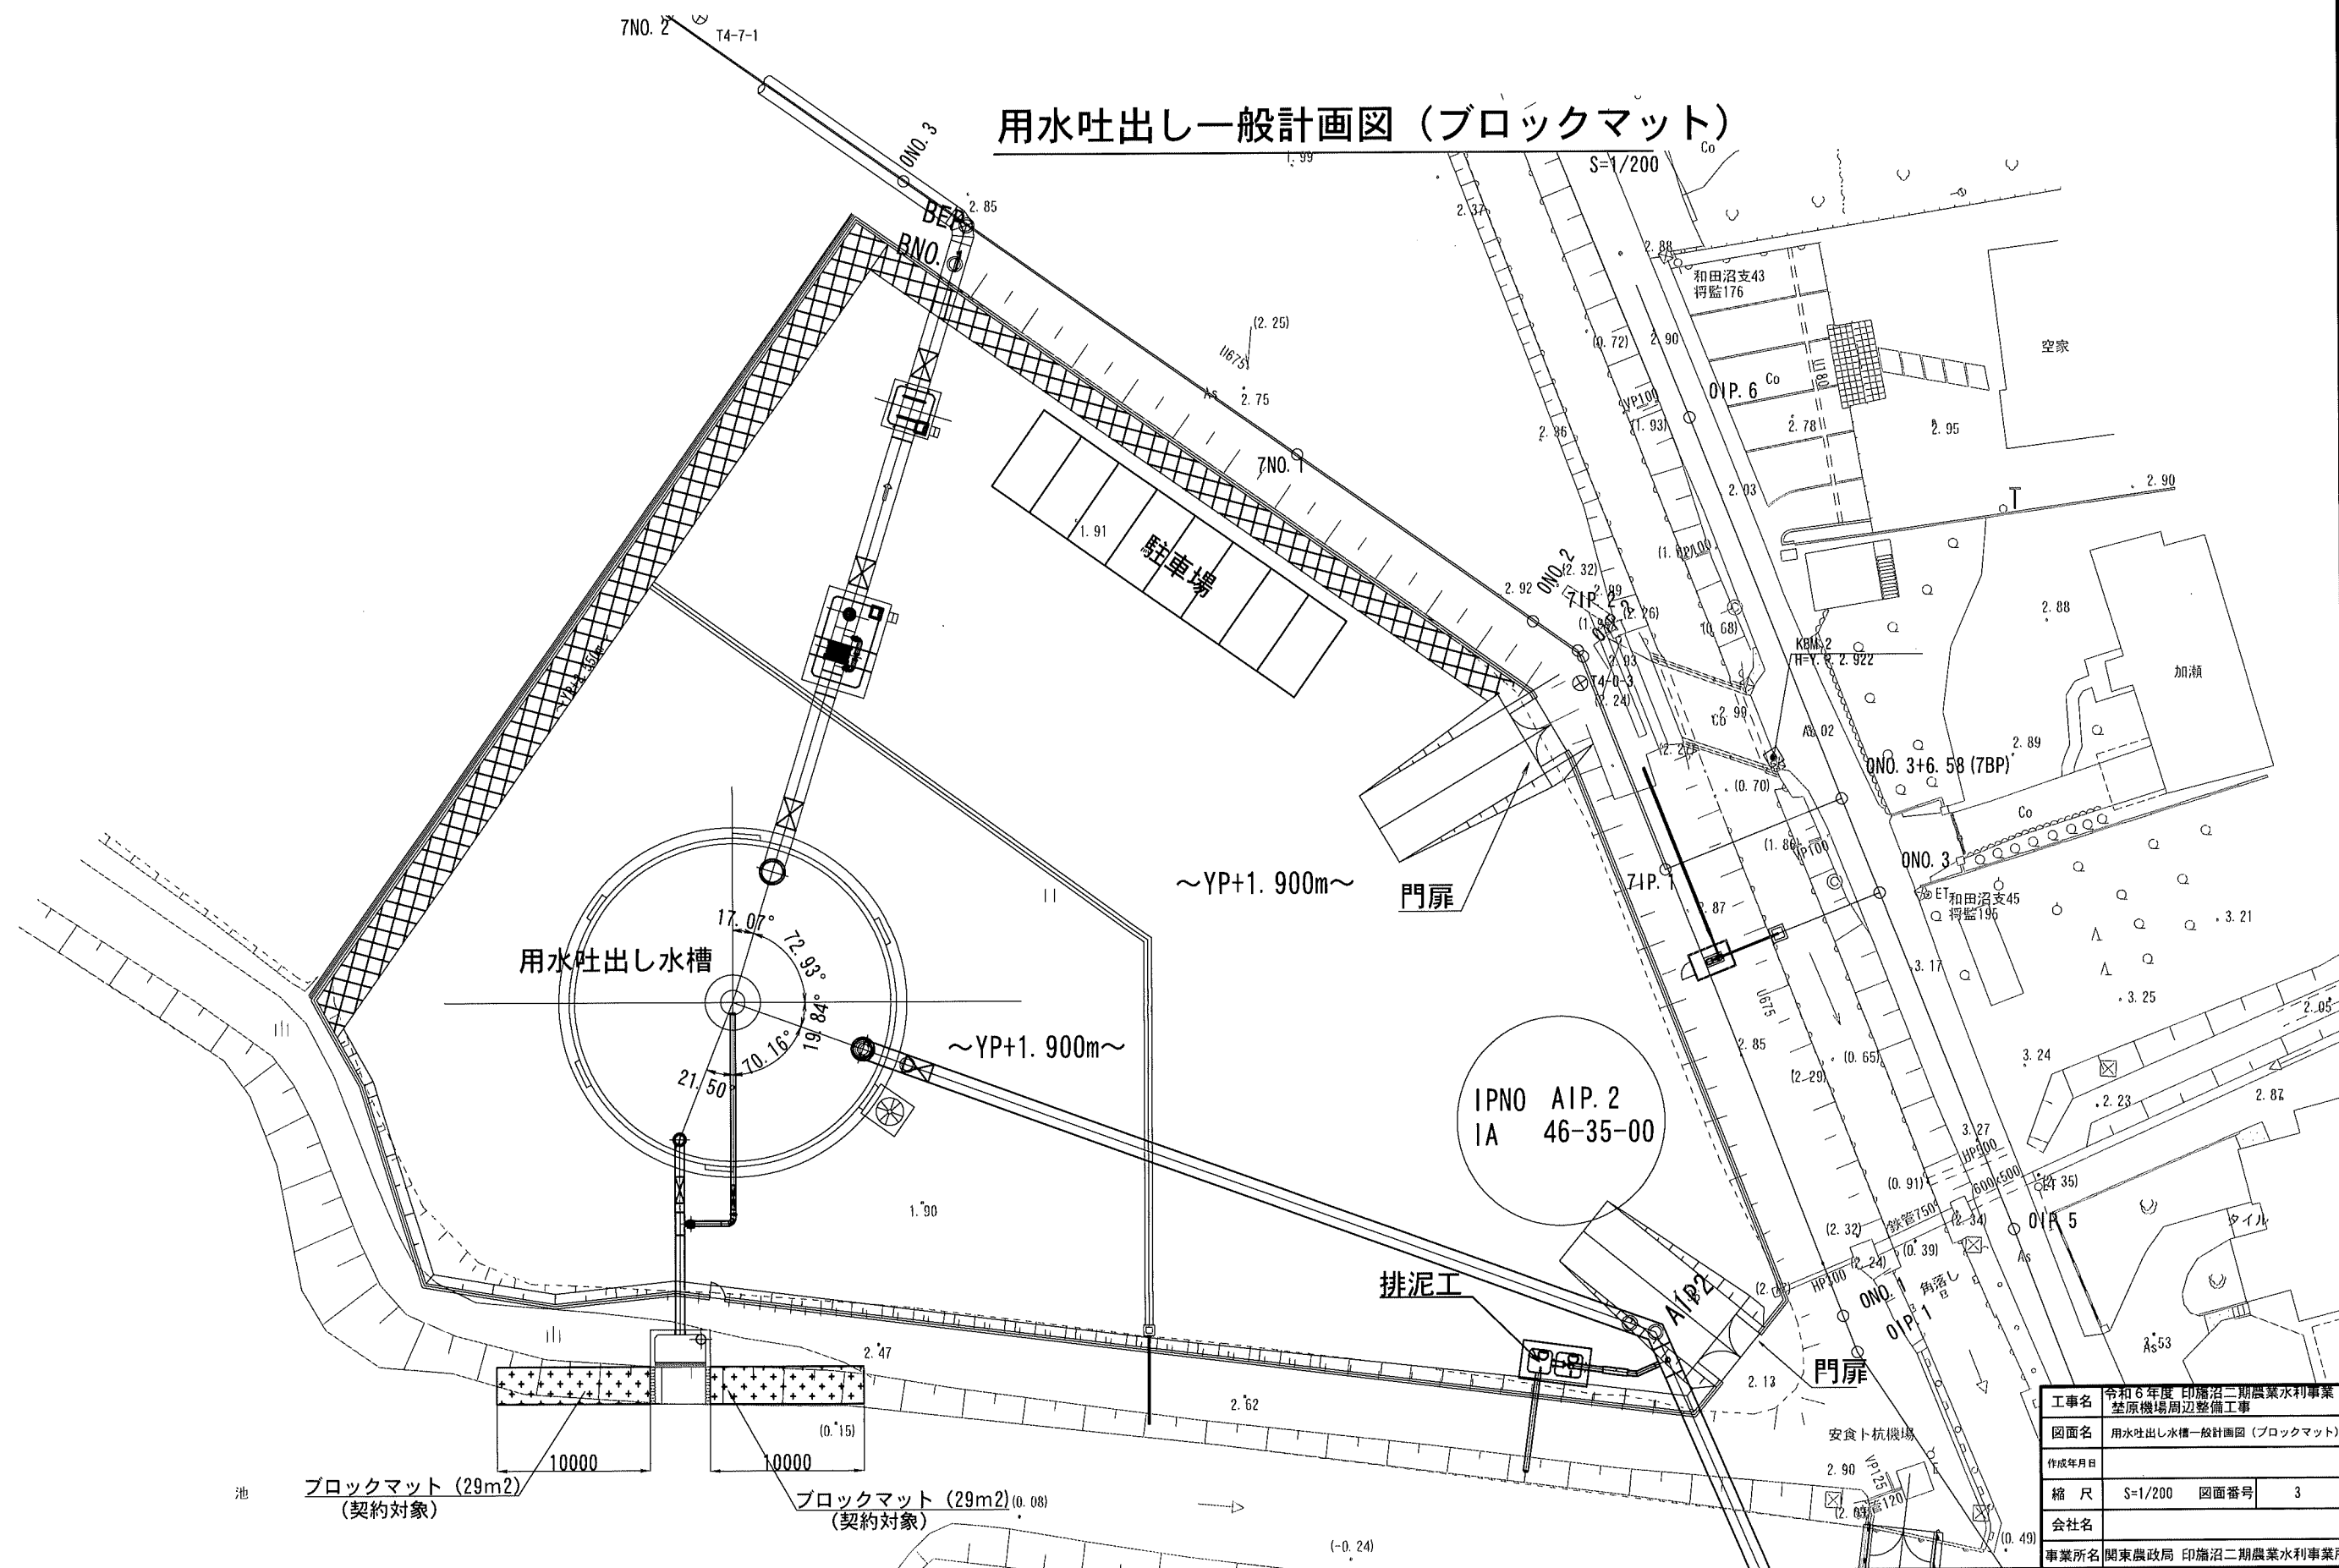


工事名	令和6年度 印旛沼二期農業水利事業 埜原機場周辺整備工事		
図面名	用水吐出し水槽一般計画図（ブロックマット）		
作成年月日			
縮尺	S=1/200	図面番号	3
会社名			
事業所名	関東農政局 印旛沼二期農業水利事業所		

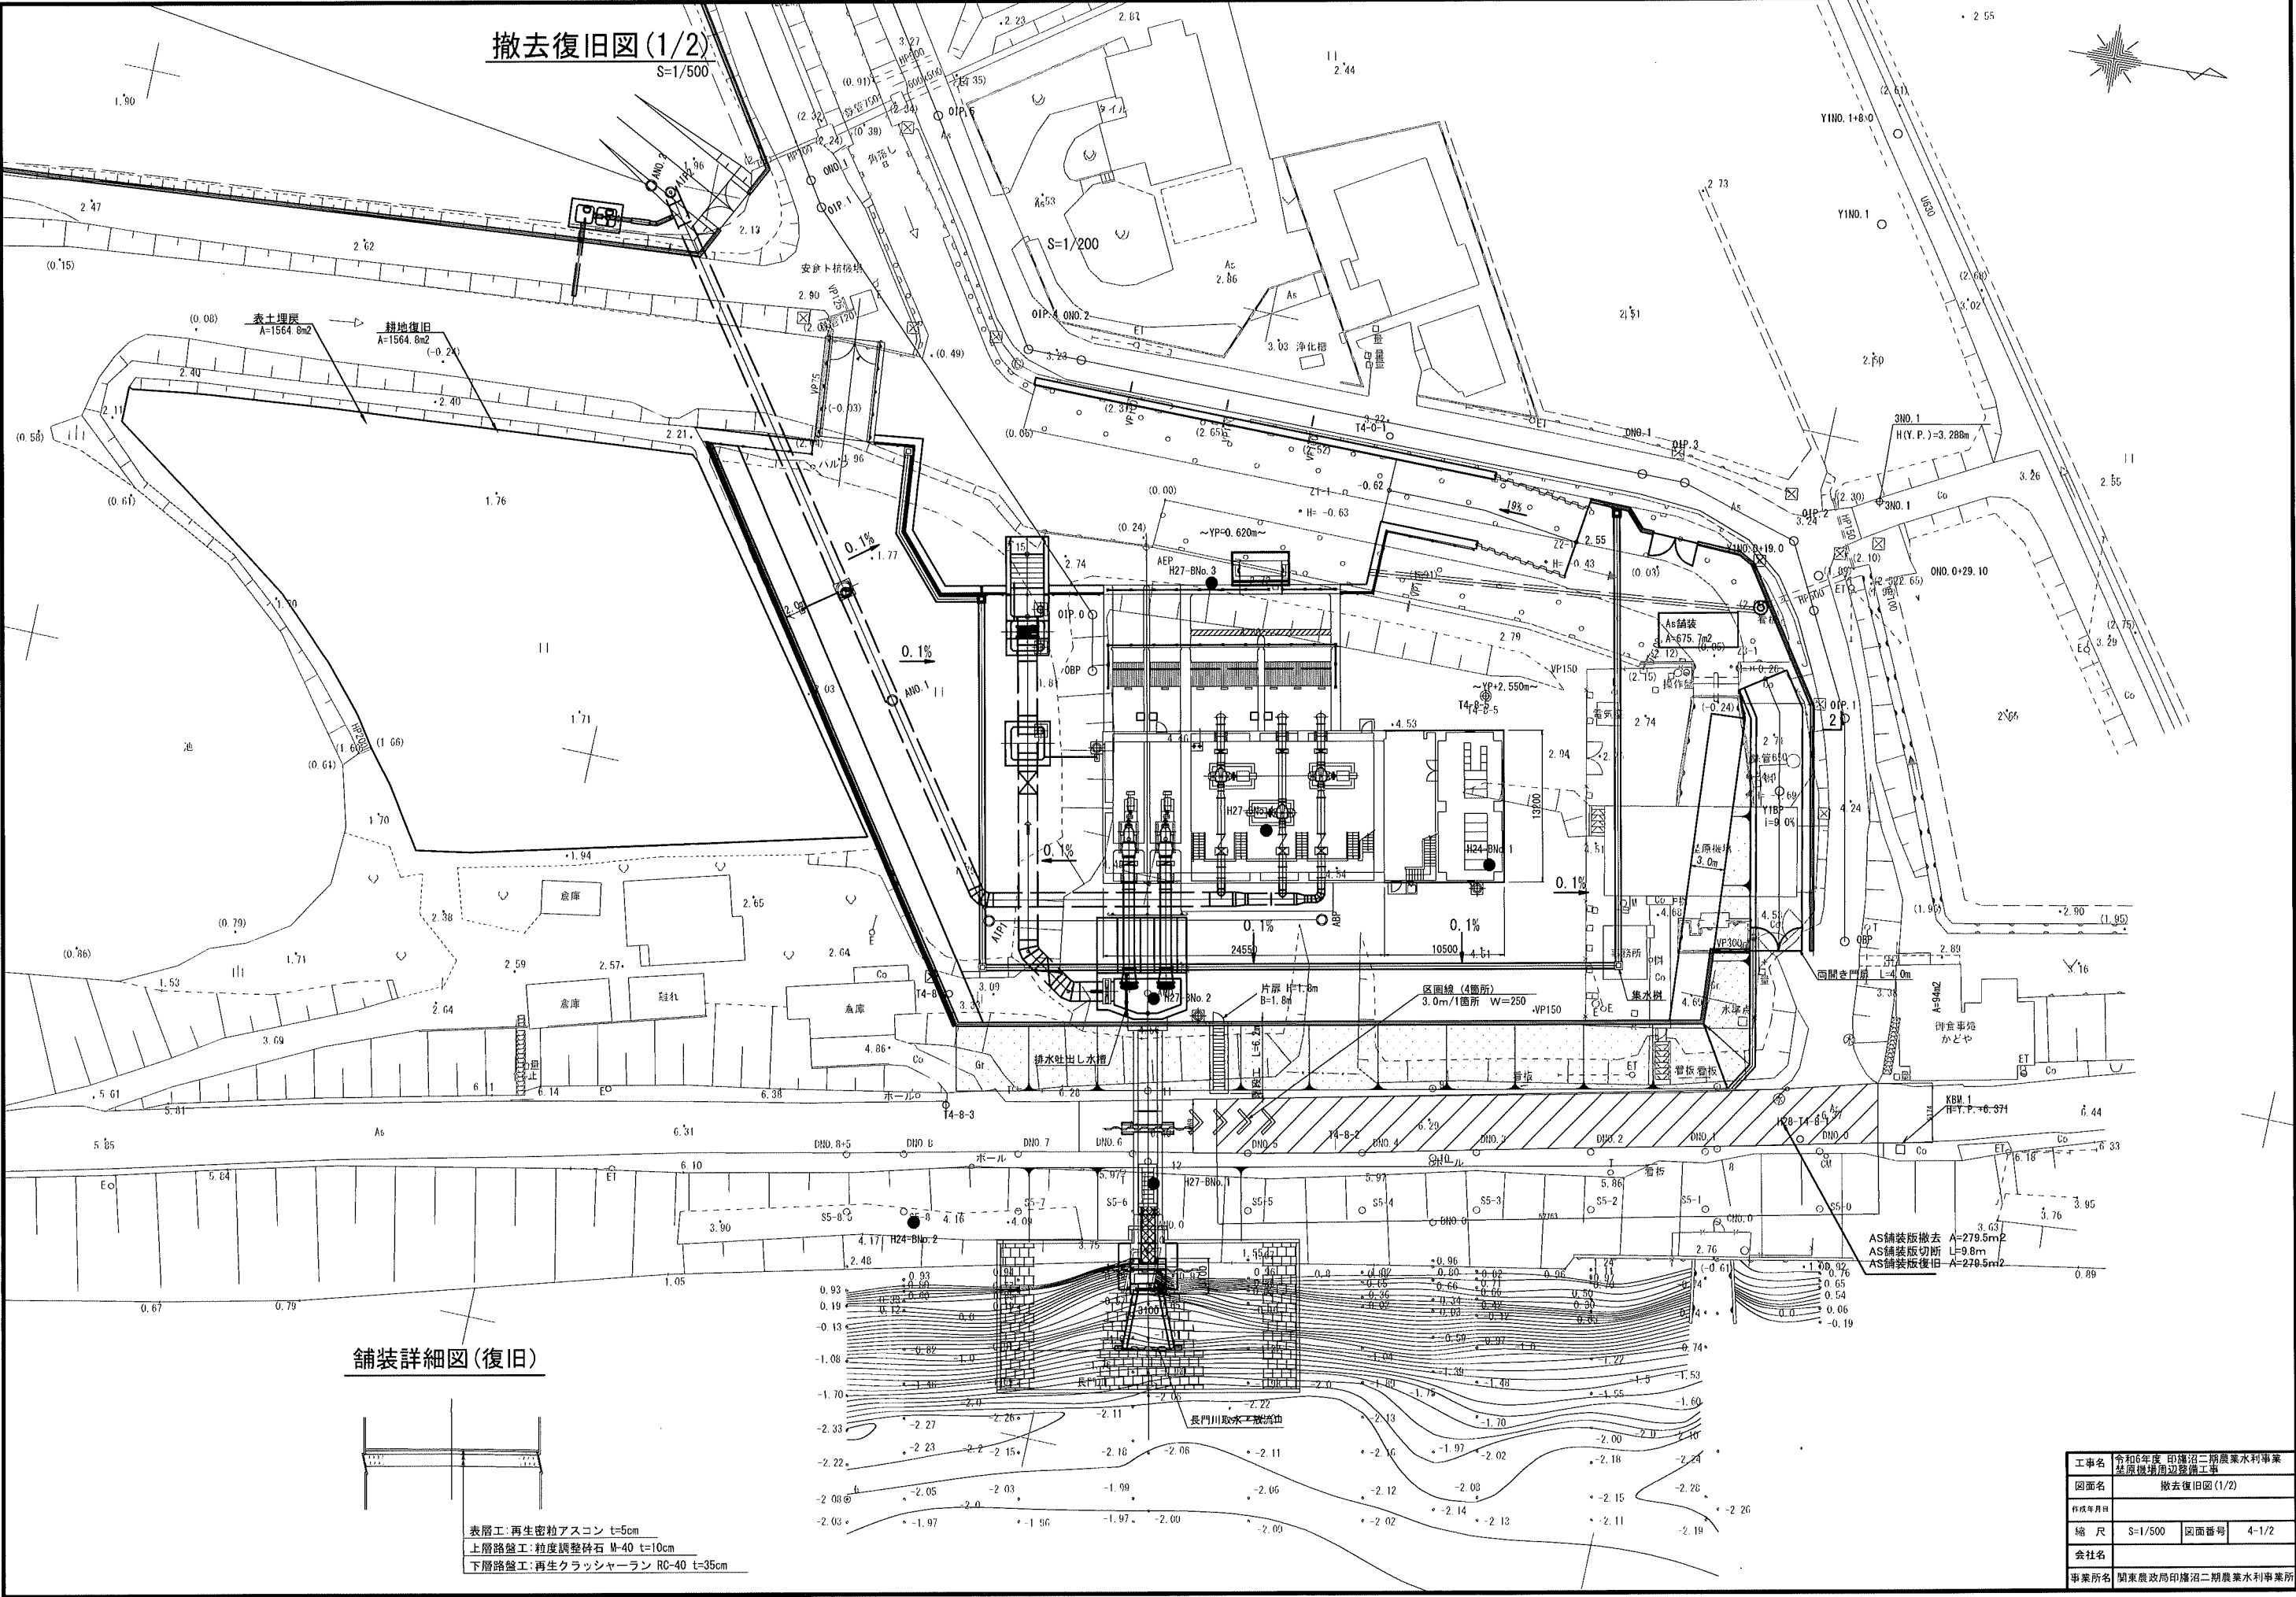

撤去復旧図 (2/2)
(工事用進入路復旧)

S=1:400

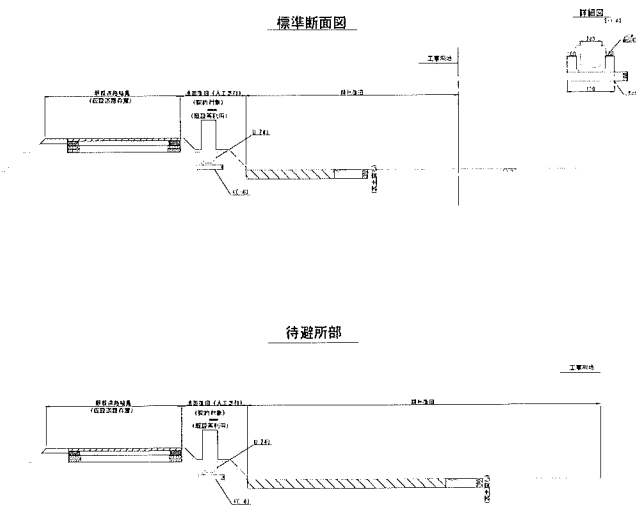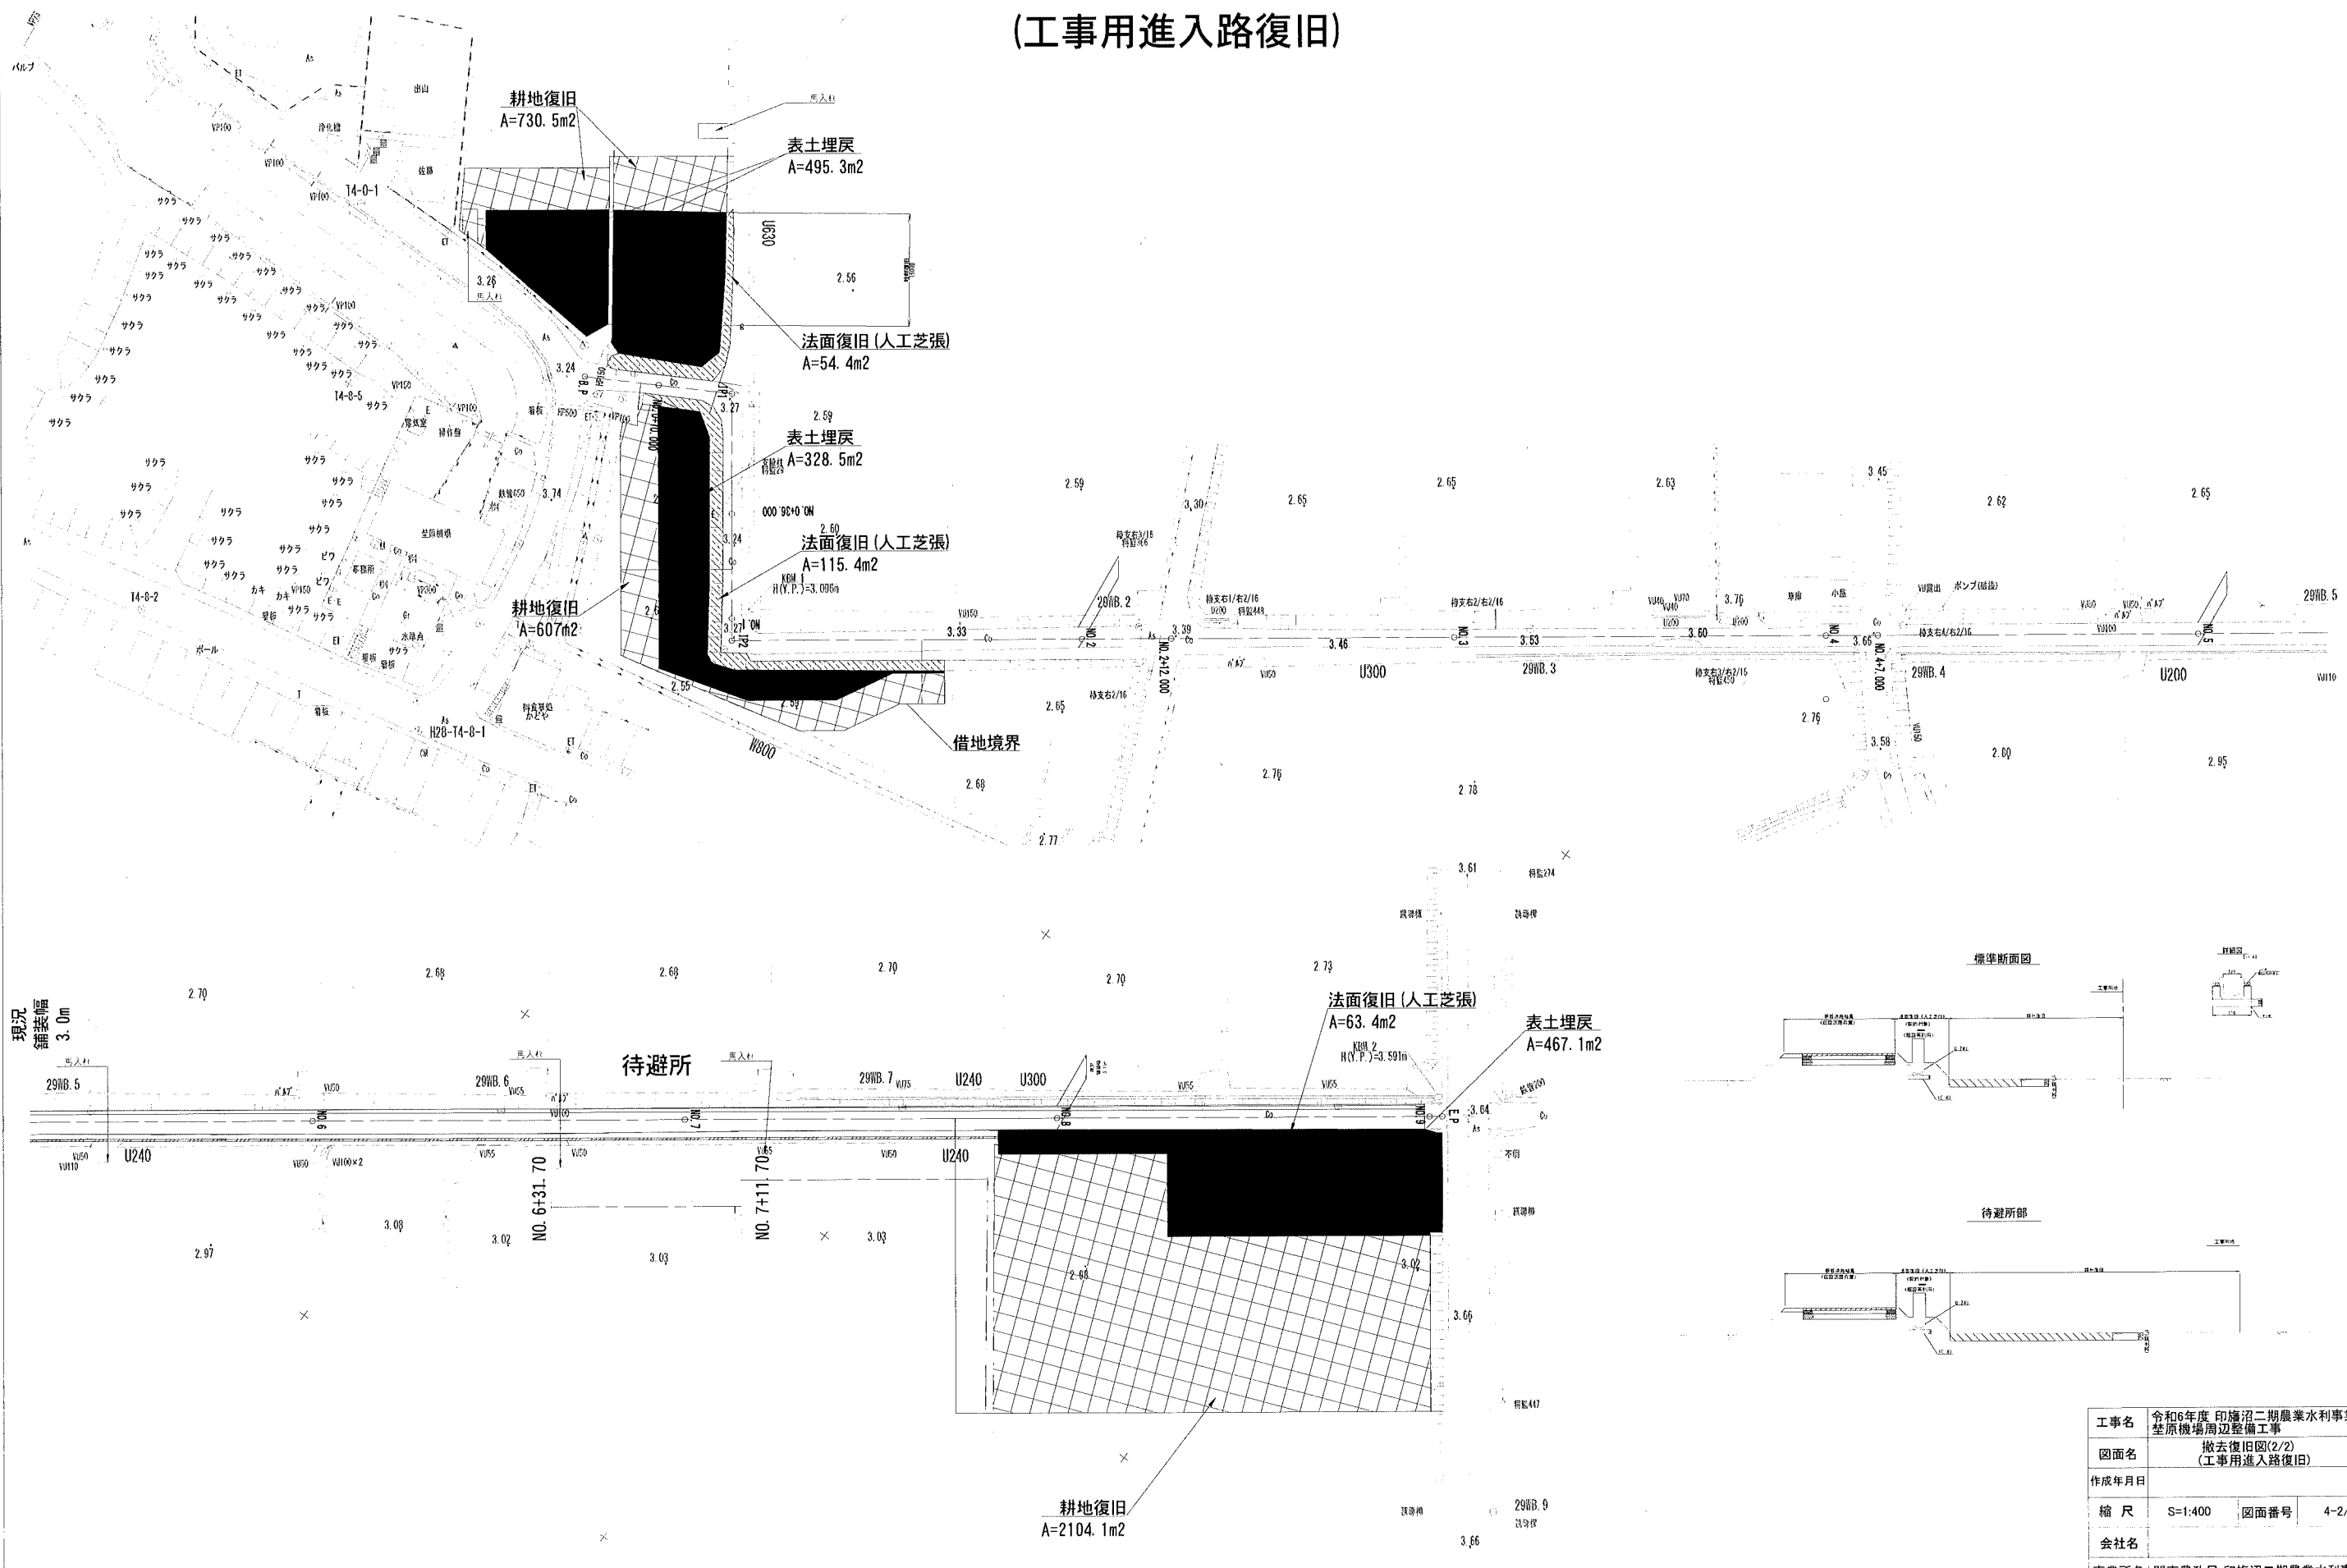


工事名	令和6年度 印旛沼二期農業水利事業 荃原機場周辺整備工事		
図面名	撤去復旧図(2/2) (工事用進入路復旧)		
作成年月日			
縮 尺	S=1:400	図面番号	4-2/2
会社名			
事業所名	関東農政局 印旛沼二期農業水利事業所		

仮設撤去計画図 (1/4)

S=1/200


平面図 (機場側)

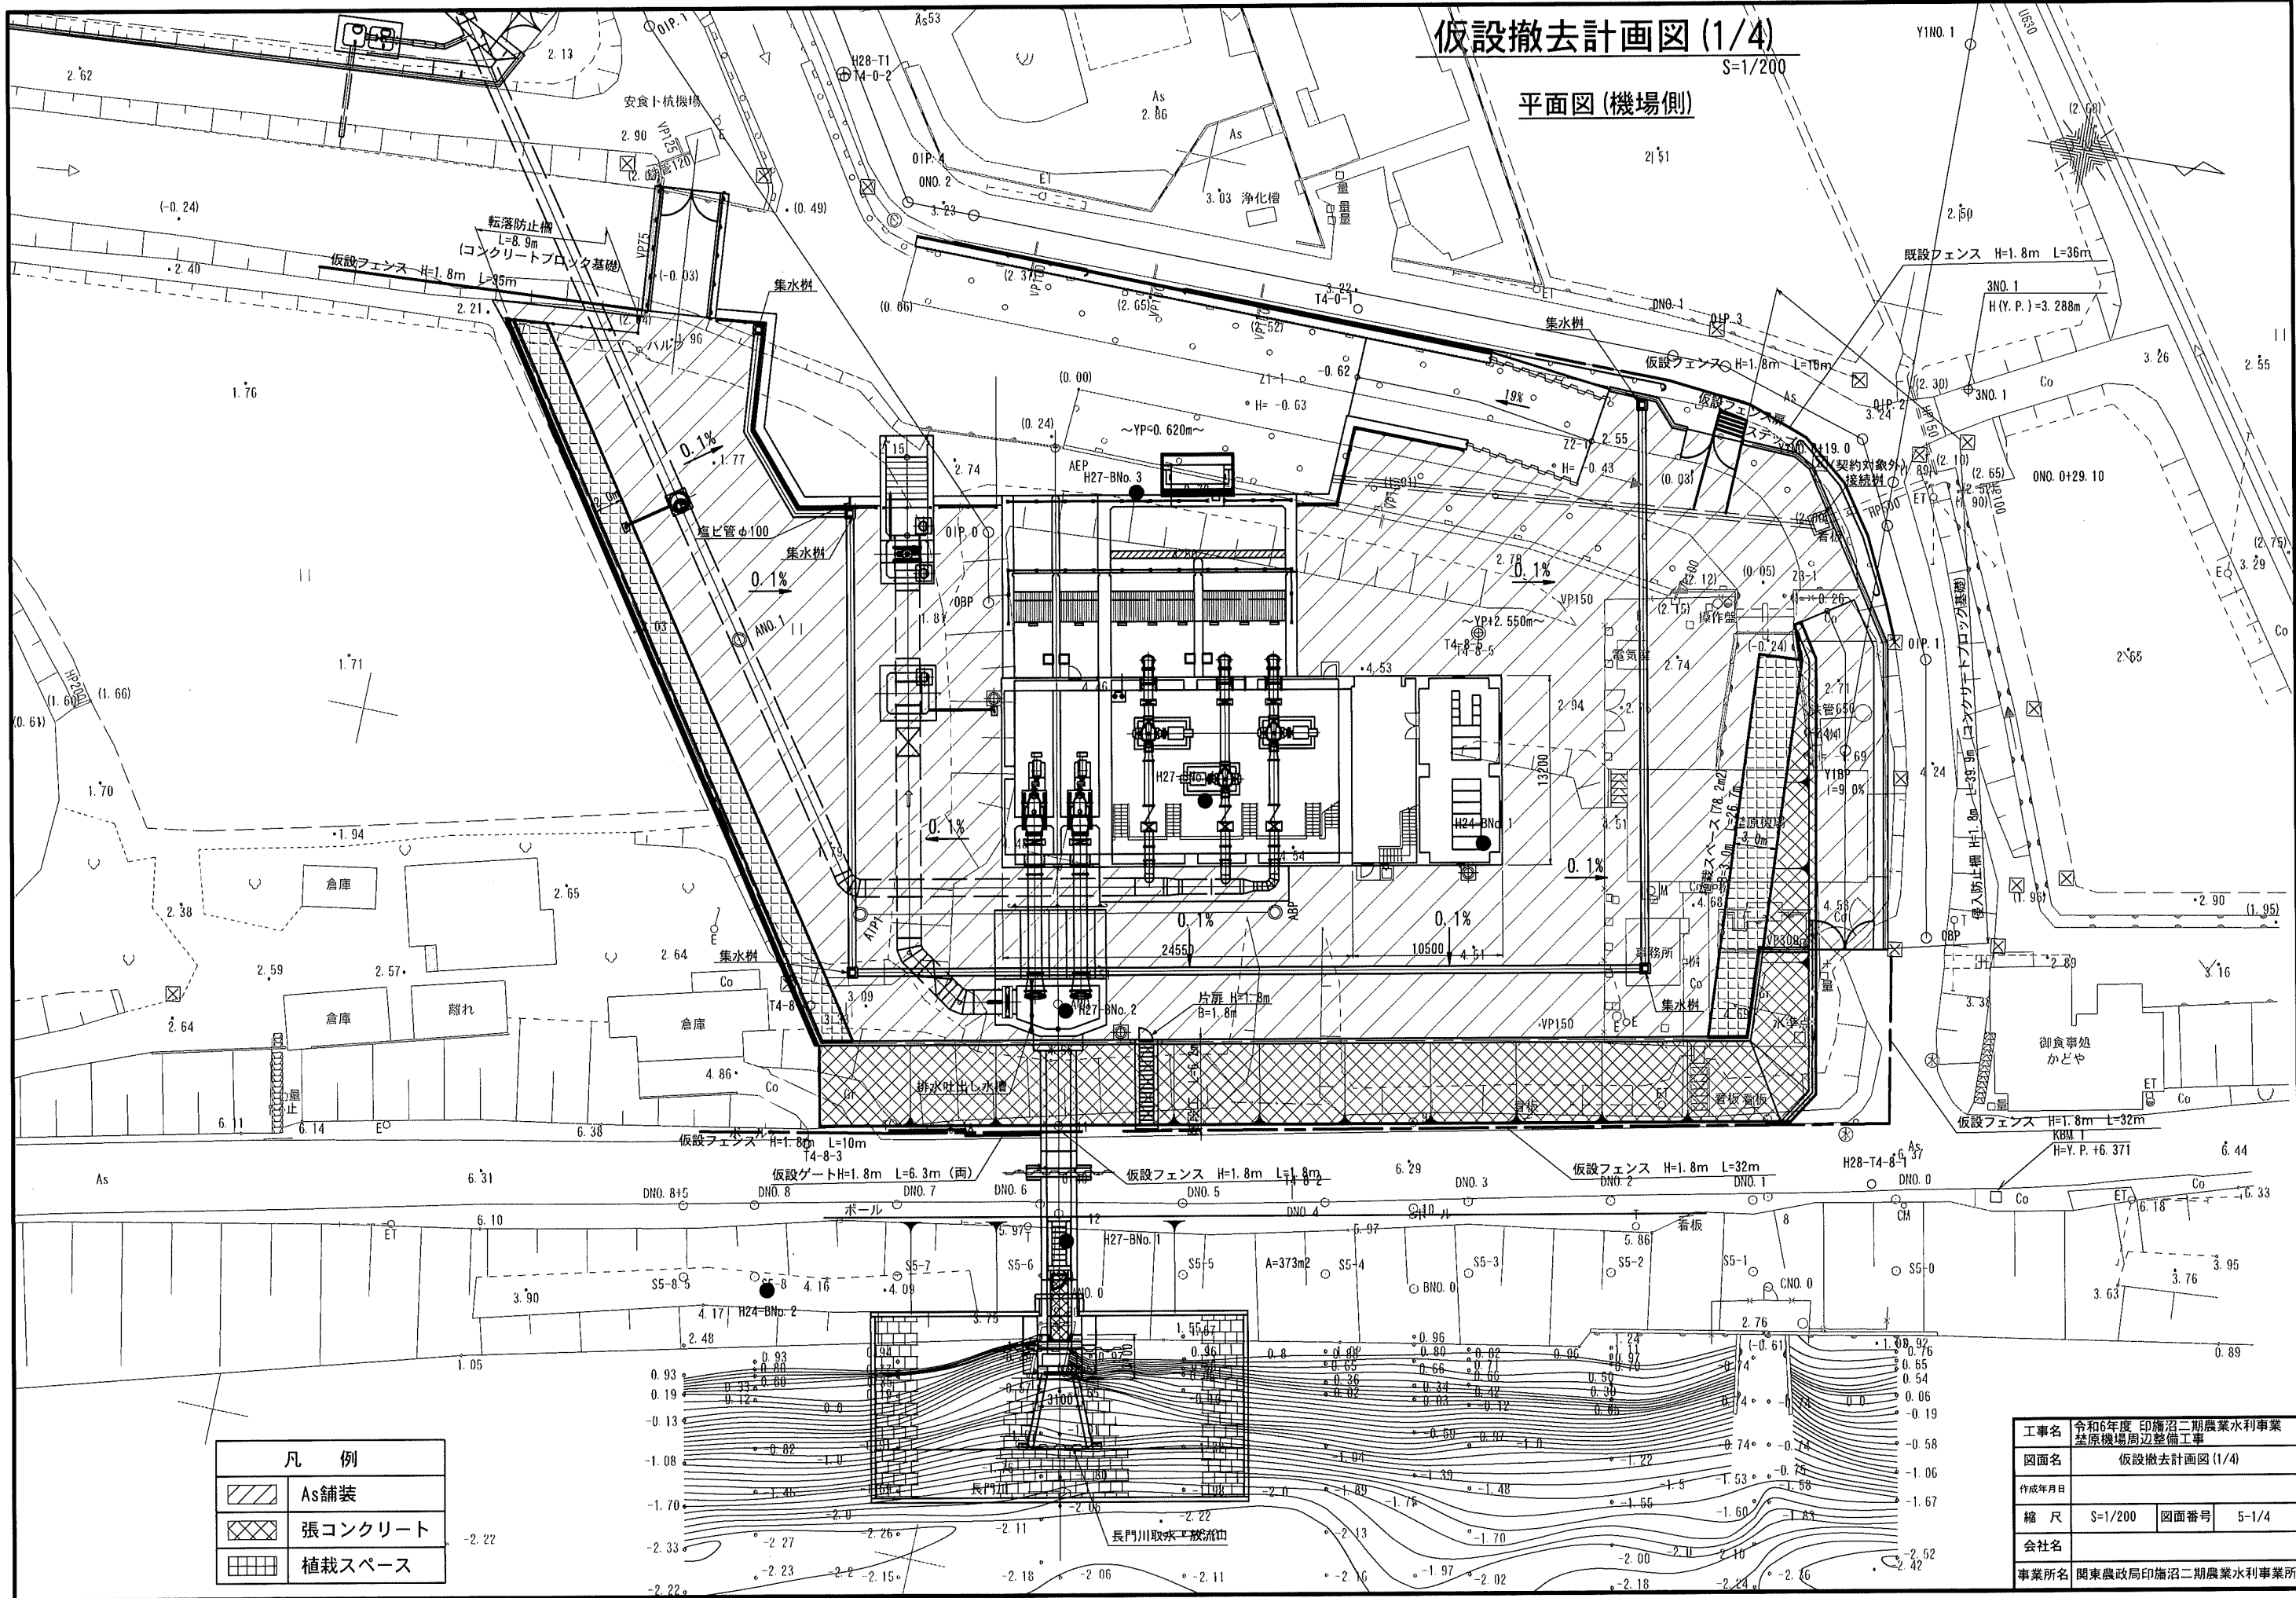

凡 例	
	As舗装
	張コンクリート
	植栽スペース

工事名	令和6年度 印旛沼二期農業水利事業 埜原機場周辺整備工事		
図面名	仮設撤去計画図 (1/4)		
作成年月日			
縮 尺	S=1/200	図面番号	5-1/4
会社名			
事業所名	関東農政局印旛沼二期農業水利事業所		


仮設撤去工計画図 (2/4)

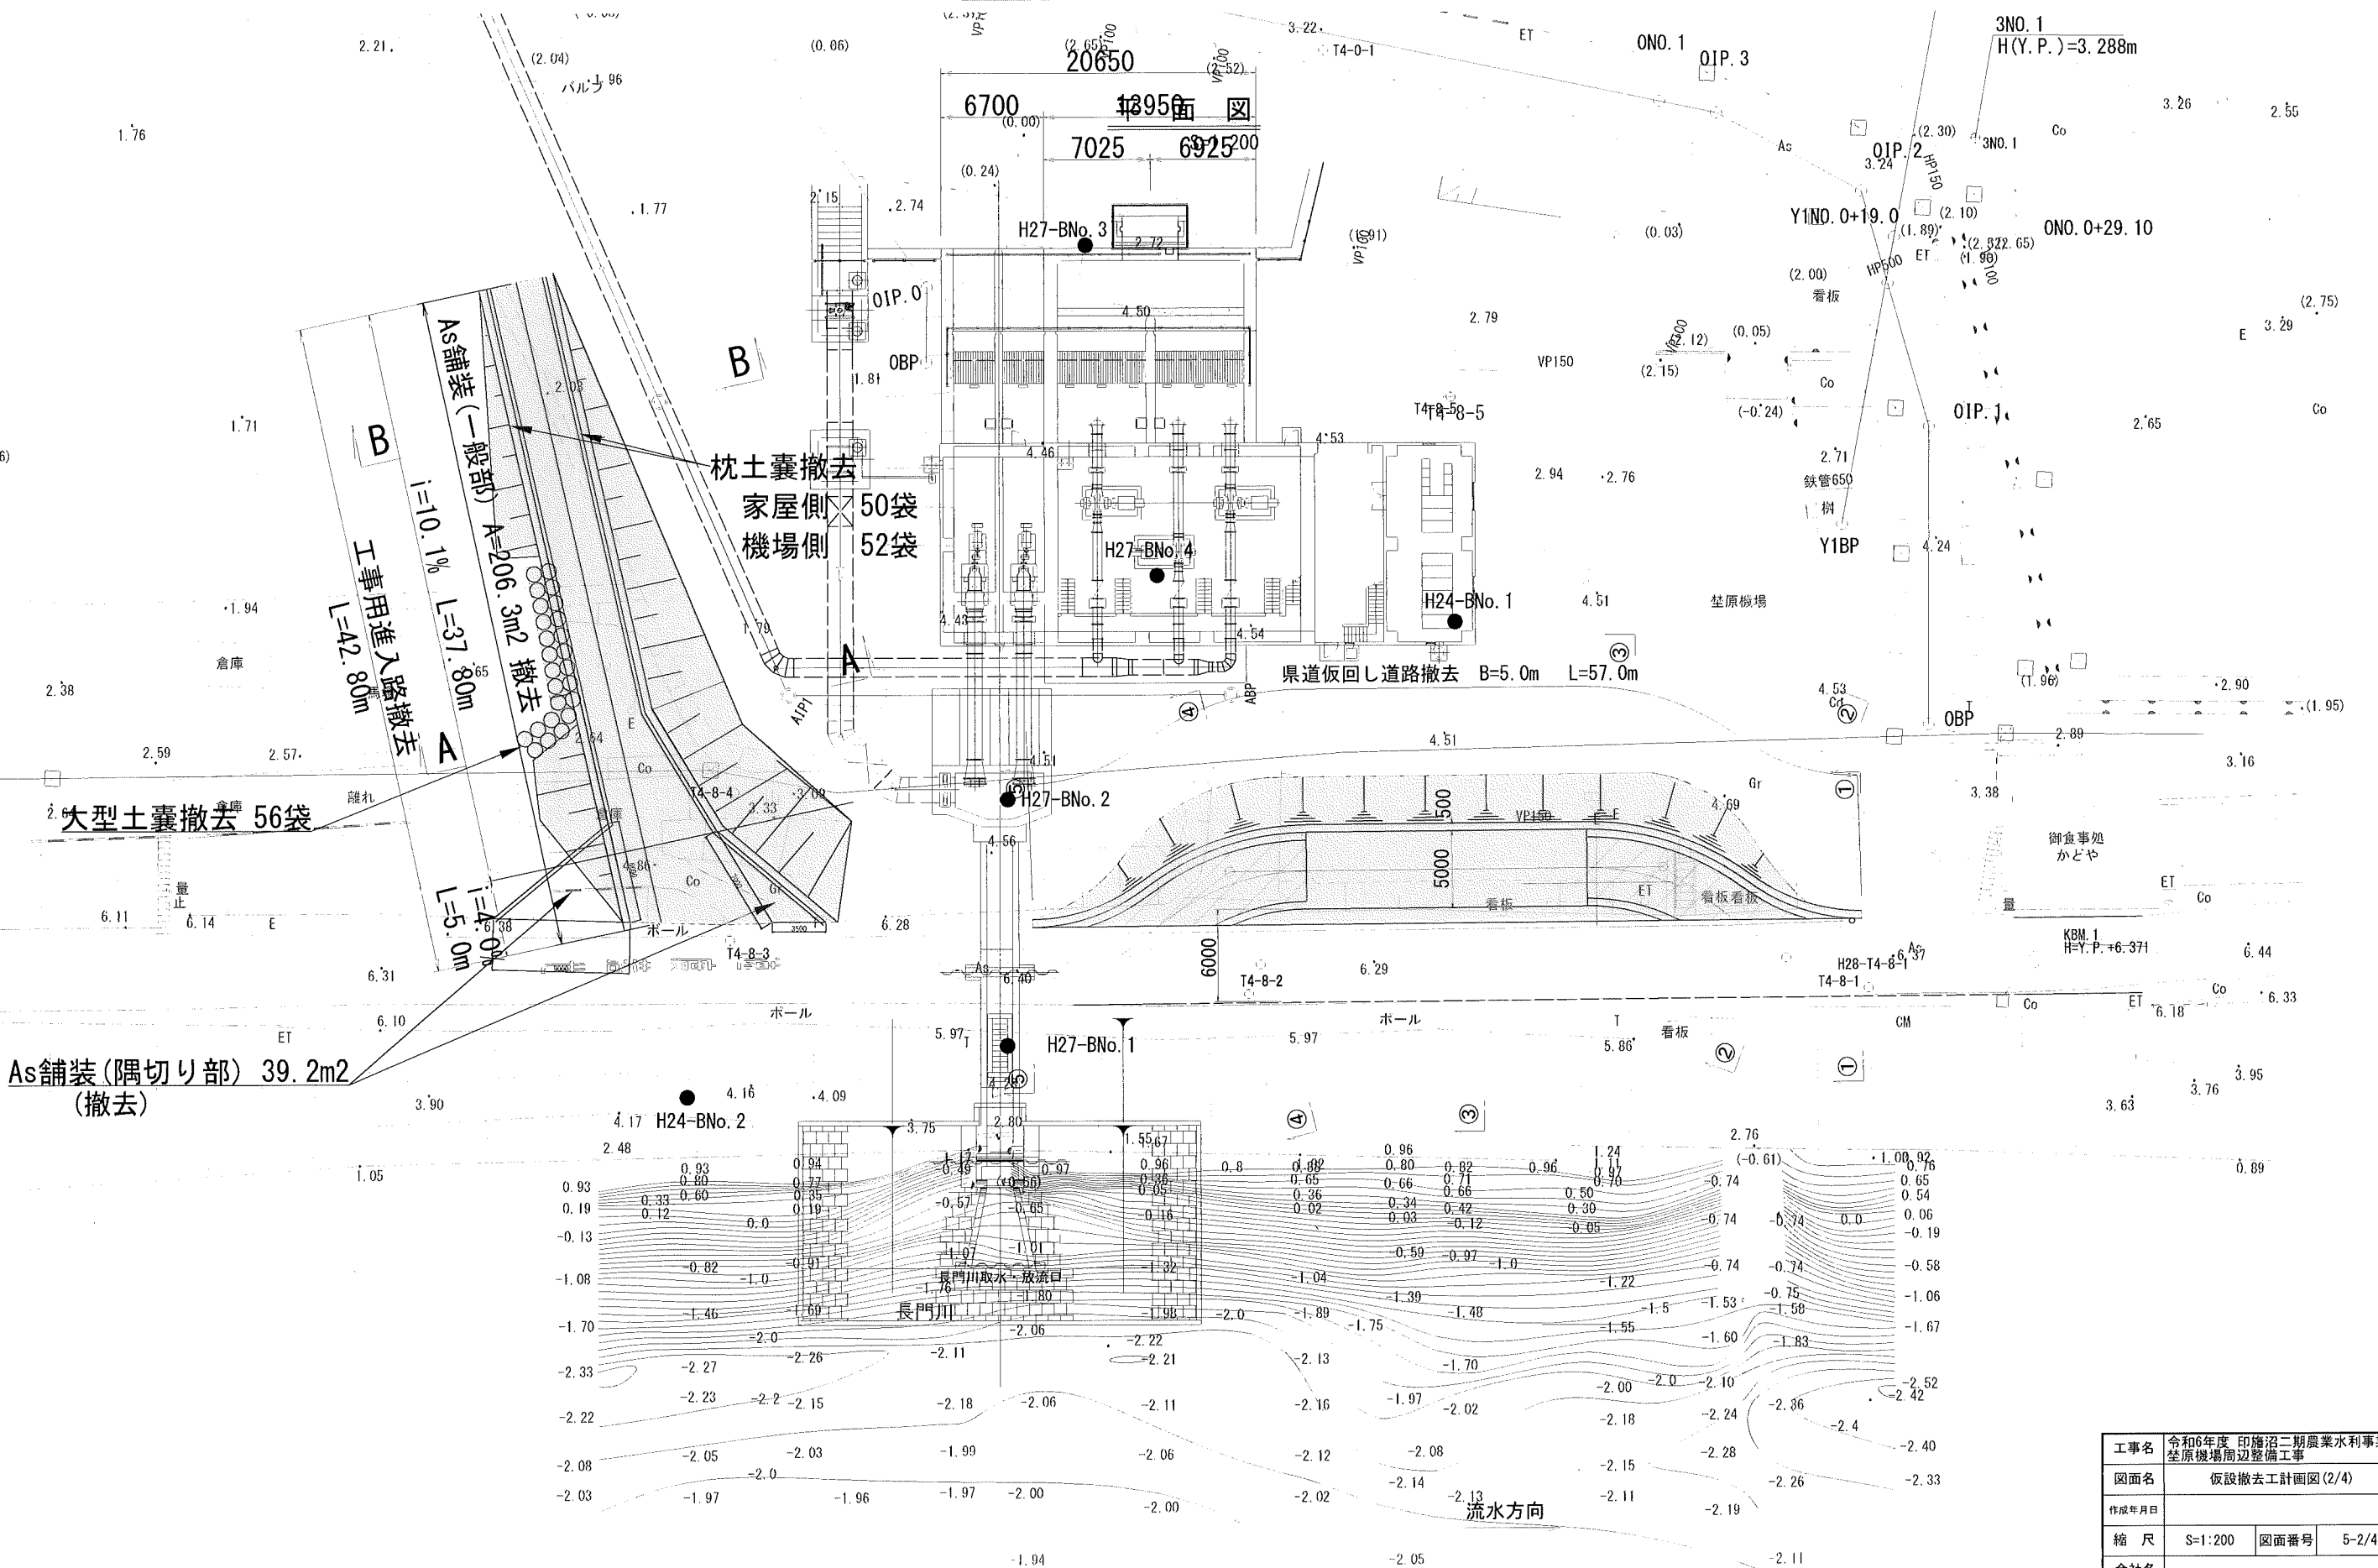

工事名	令和6年度 印旛沼二期農業水利事業 荖原機場周辺整備工事		
図面名	仮設撤去工計画図(2/4)		
作成年月日			
縮 尺	S=1:200	図面番号	5-2/4
会社名			
事業所名	関東農政局 印旛沼二期農業水利事業所		

仮設撤去工計画図(3/4)


工事用進入路縦断面図
S=1:100

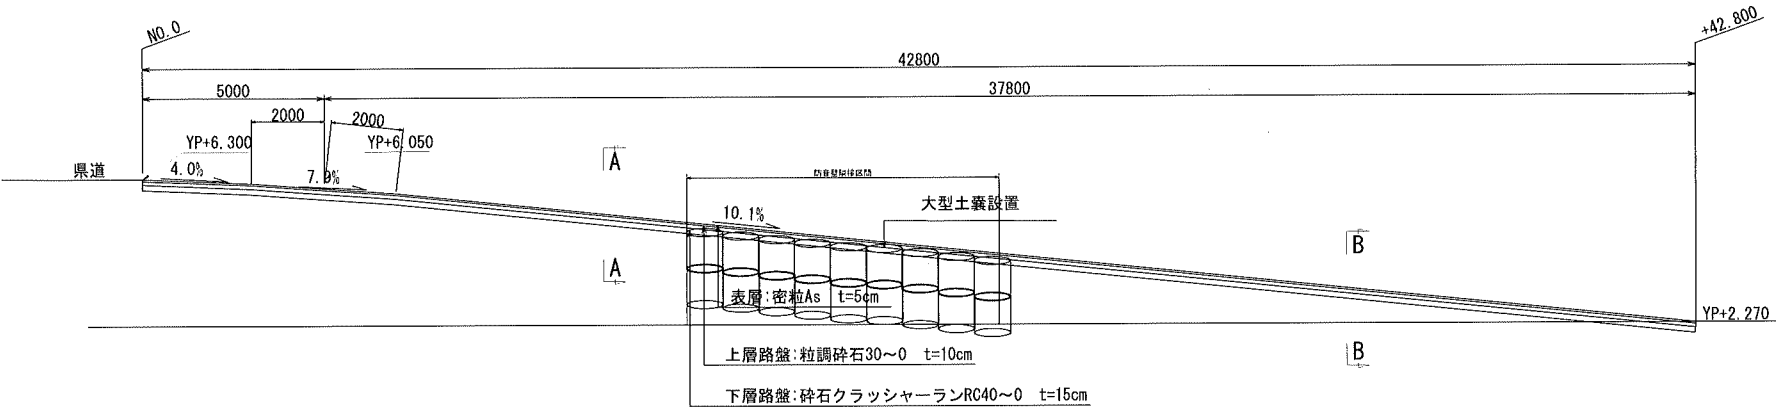


仮廻し道路横断面図
S=1:100




舗装詳細図
S=1:50

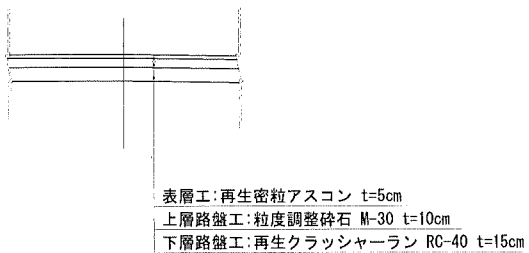


表土仮置標準断面図
S=1:100

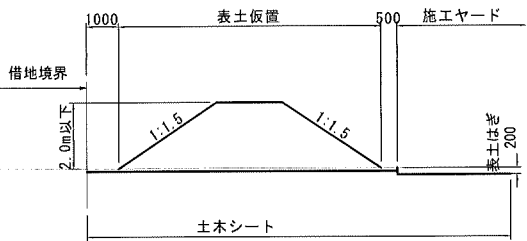


A - A(+12.70)
S=1:100

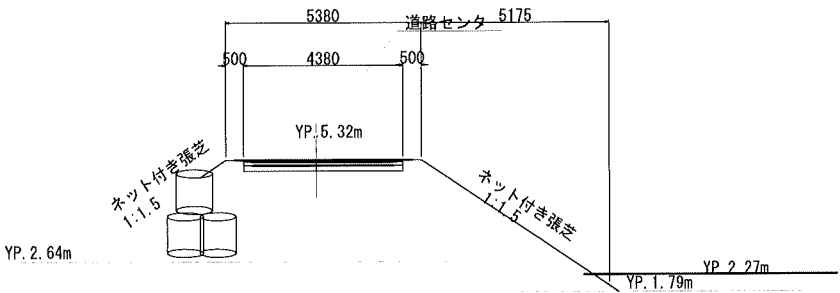

B - B(+33.20)
S=1:100

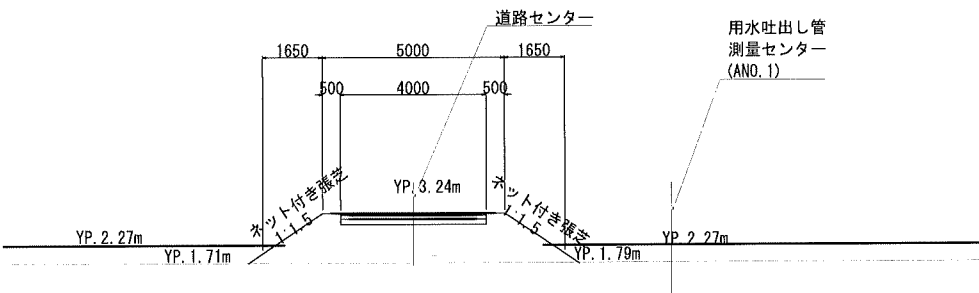

工事用進入路舗装構成
S=1:50

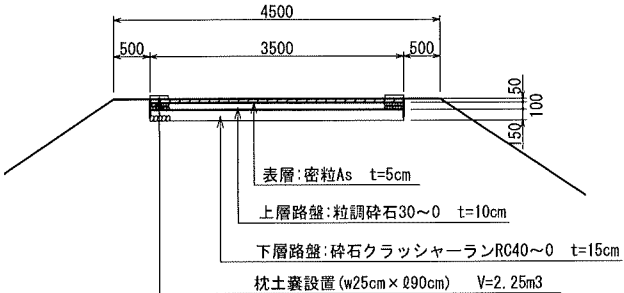

※ 仮囲いは設置前に地盤強度の確認調査を行い設置すること。また、台風時に注意し、対策を施すこと。

工事名	令和6年度 印旛沼二期農業水利事業 埴原機場周辺整備工事		
図面名	仮設撤去工計画図(3/4)		
作成年月日			
縮尺	図示	図面番号	5-3/4
会社名			
事業所名	関東農政局印旛沼二期農業水利事業所		


$S=1:400$



工事名	令和6年度 印旛沼二期農業水利事業 生原機場局辺整備工事		
図面名	仮設撤去工平面図(4/4) (工事用進入路)		
作成年月日			
縮 尺	S=1:400	図面番号	5-4/4
会社名			
事業所名	関東農政局 印旛沼二期農業水利事業所		

仮設計画図
進入・退去路全体計画図


S=1/2, 500 (A1印刷)
S=1/5, 000 (A3印刷)

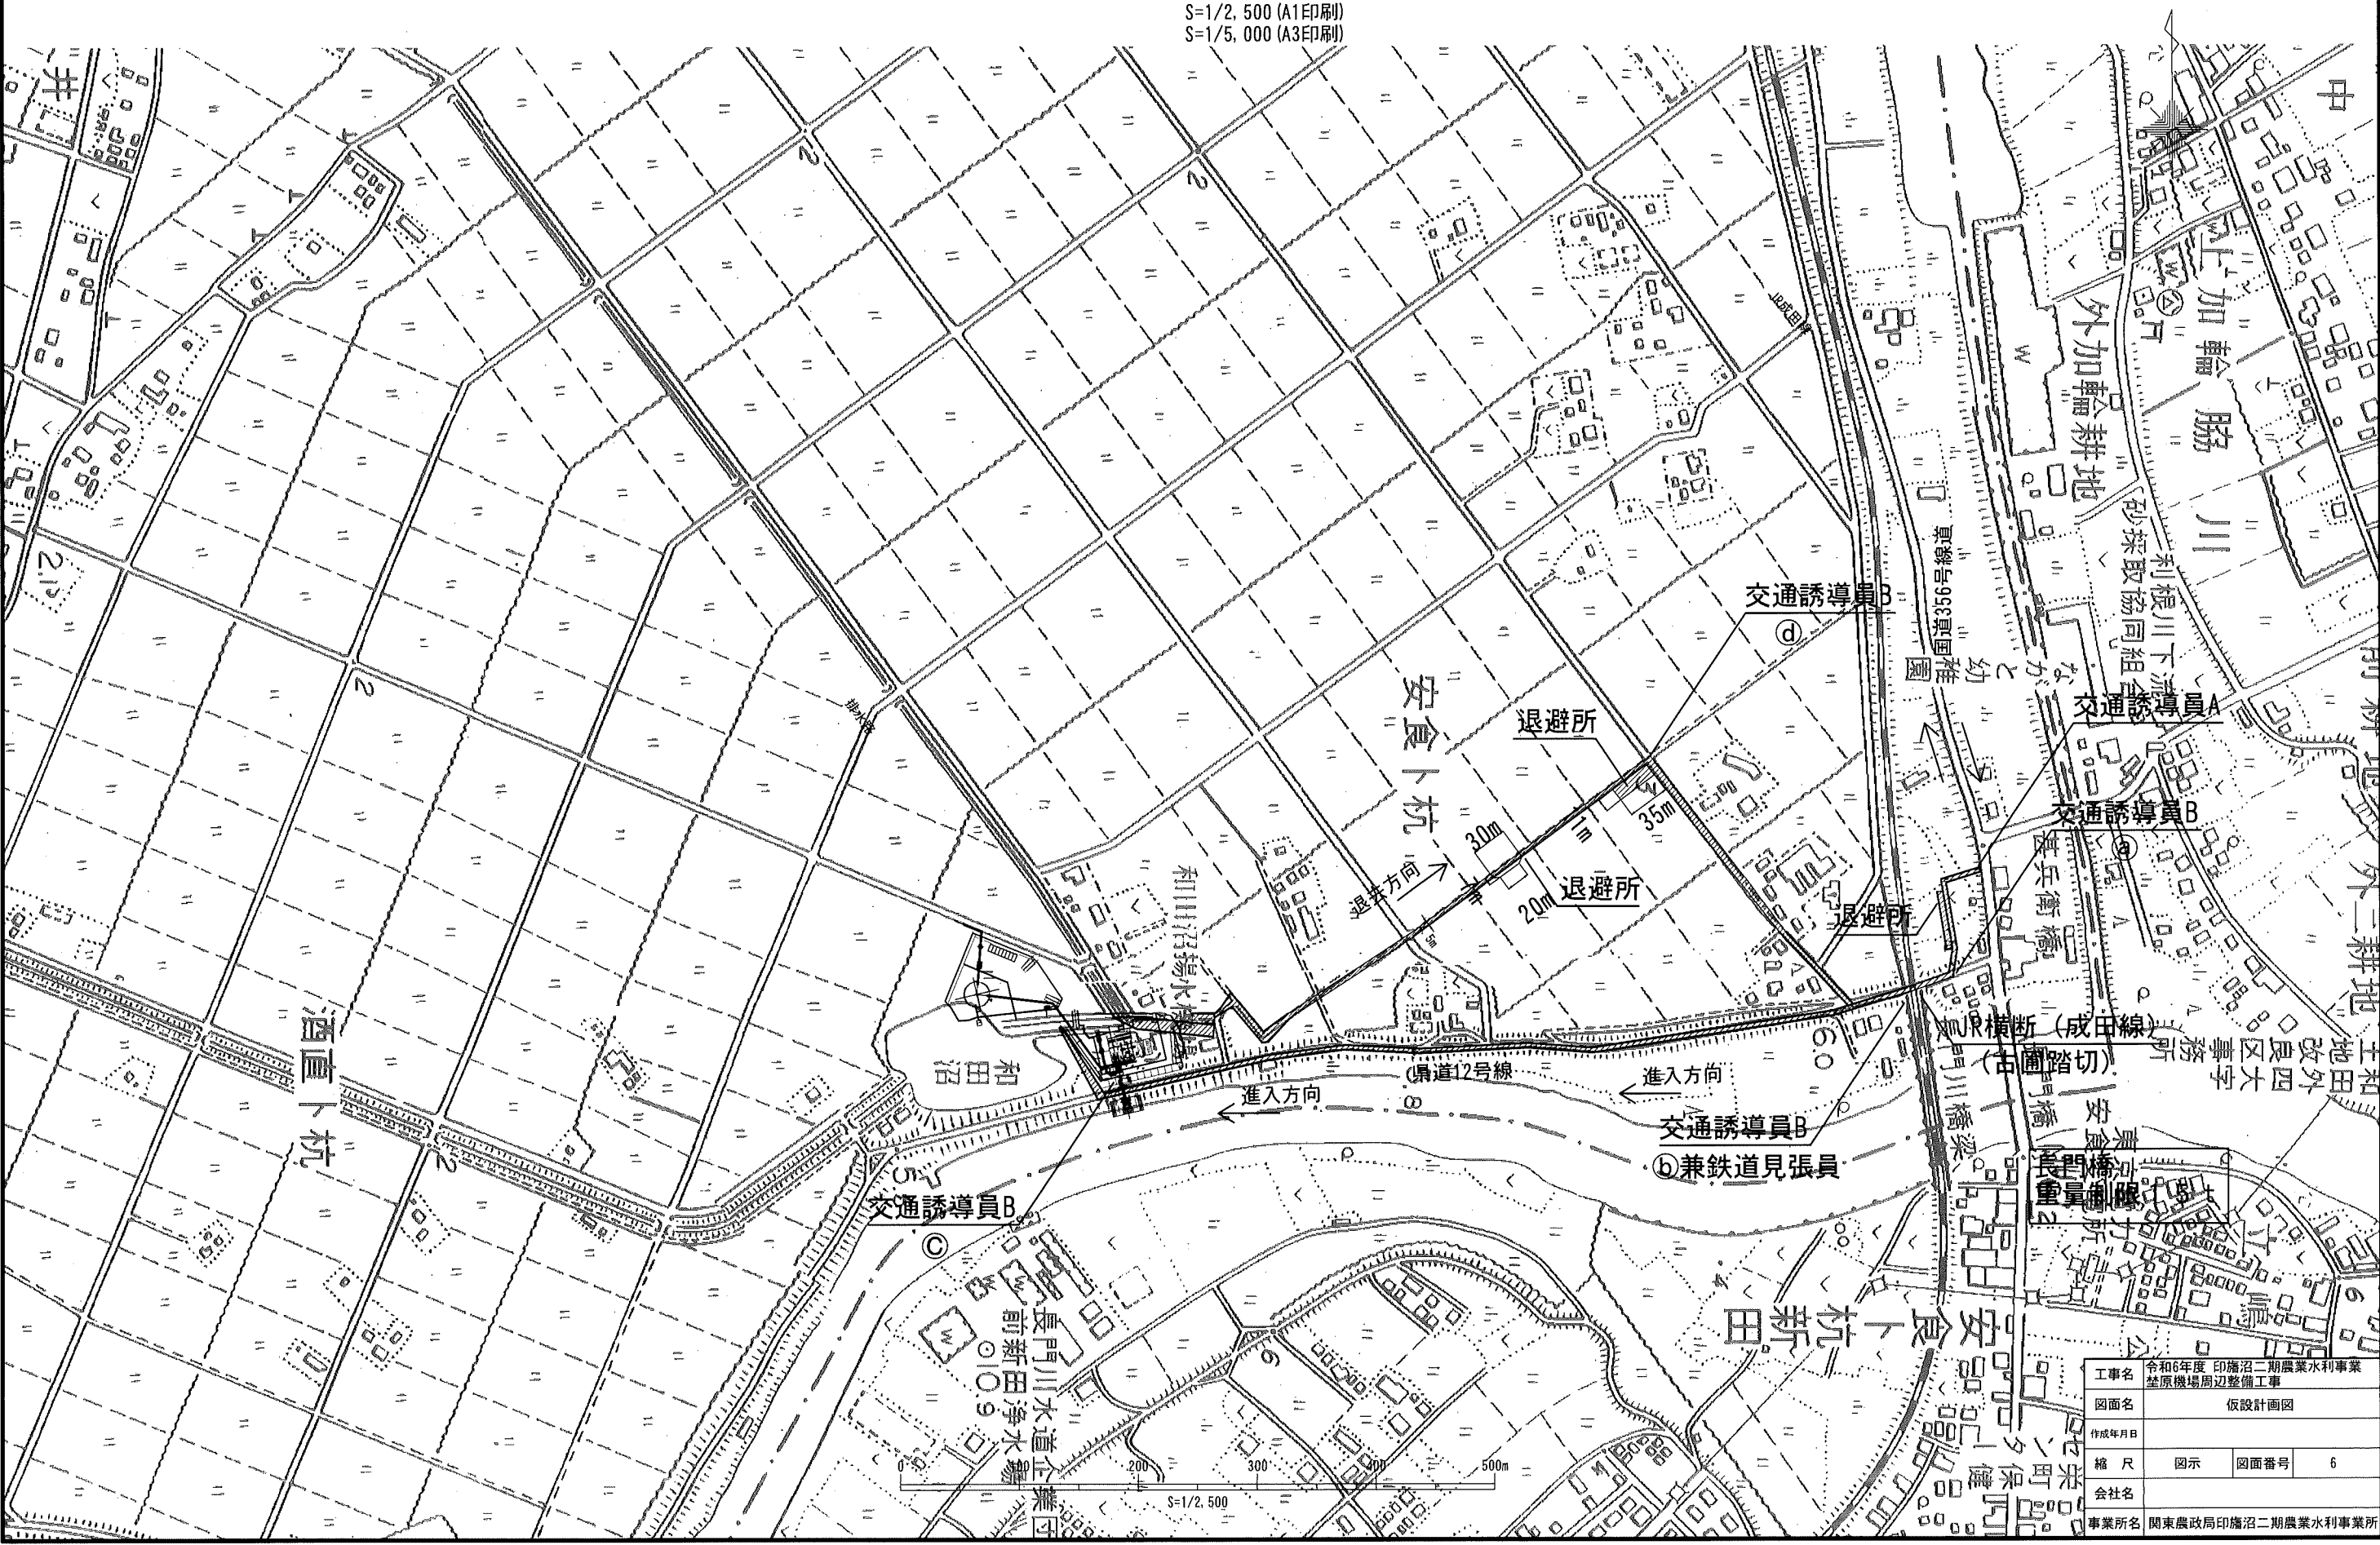

工事名	令和6年度 印旛沼二期農業水利事業 禁原機場周辺整備工事		
図面名	仮設計画図		
作成年月日			
縮 尺	図示	図面番号	6
会社名			
事業所名	関東農政局印旛沼二期農業水利事業所		

$$S=1/200$$

2151

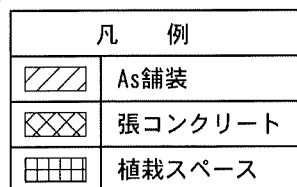

工事名	令和6年度 印旛沼二期農業水利事業 荏原機場周辺整備工事		
図面名	仮設計計画図（参考）		
作成年月日			
縮 尺	1/200	図面番号	
会社名			
事業所名	関東農政局印旛沼二期農業水利事業所		