


撤去復旧図


S=1:300

平面図

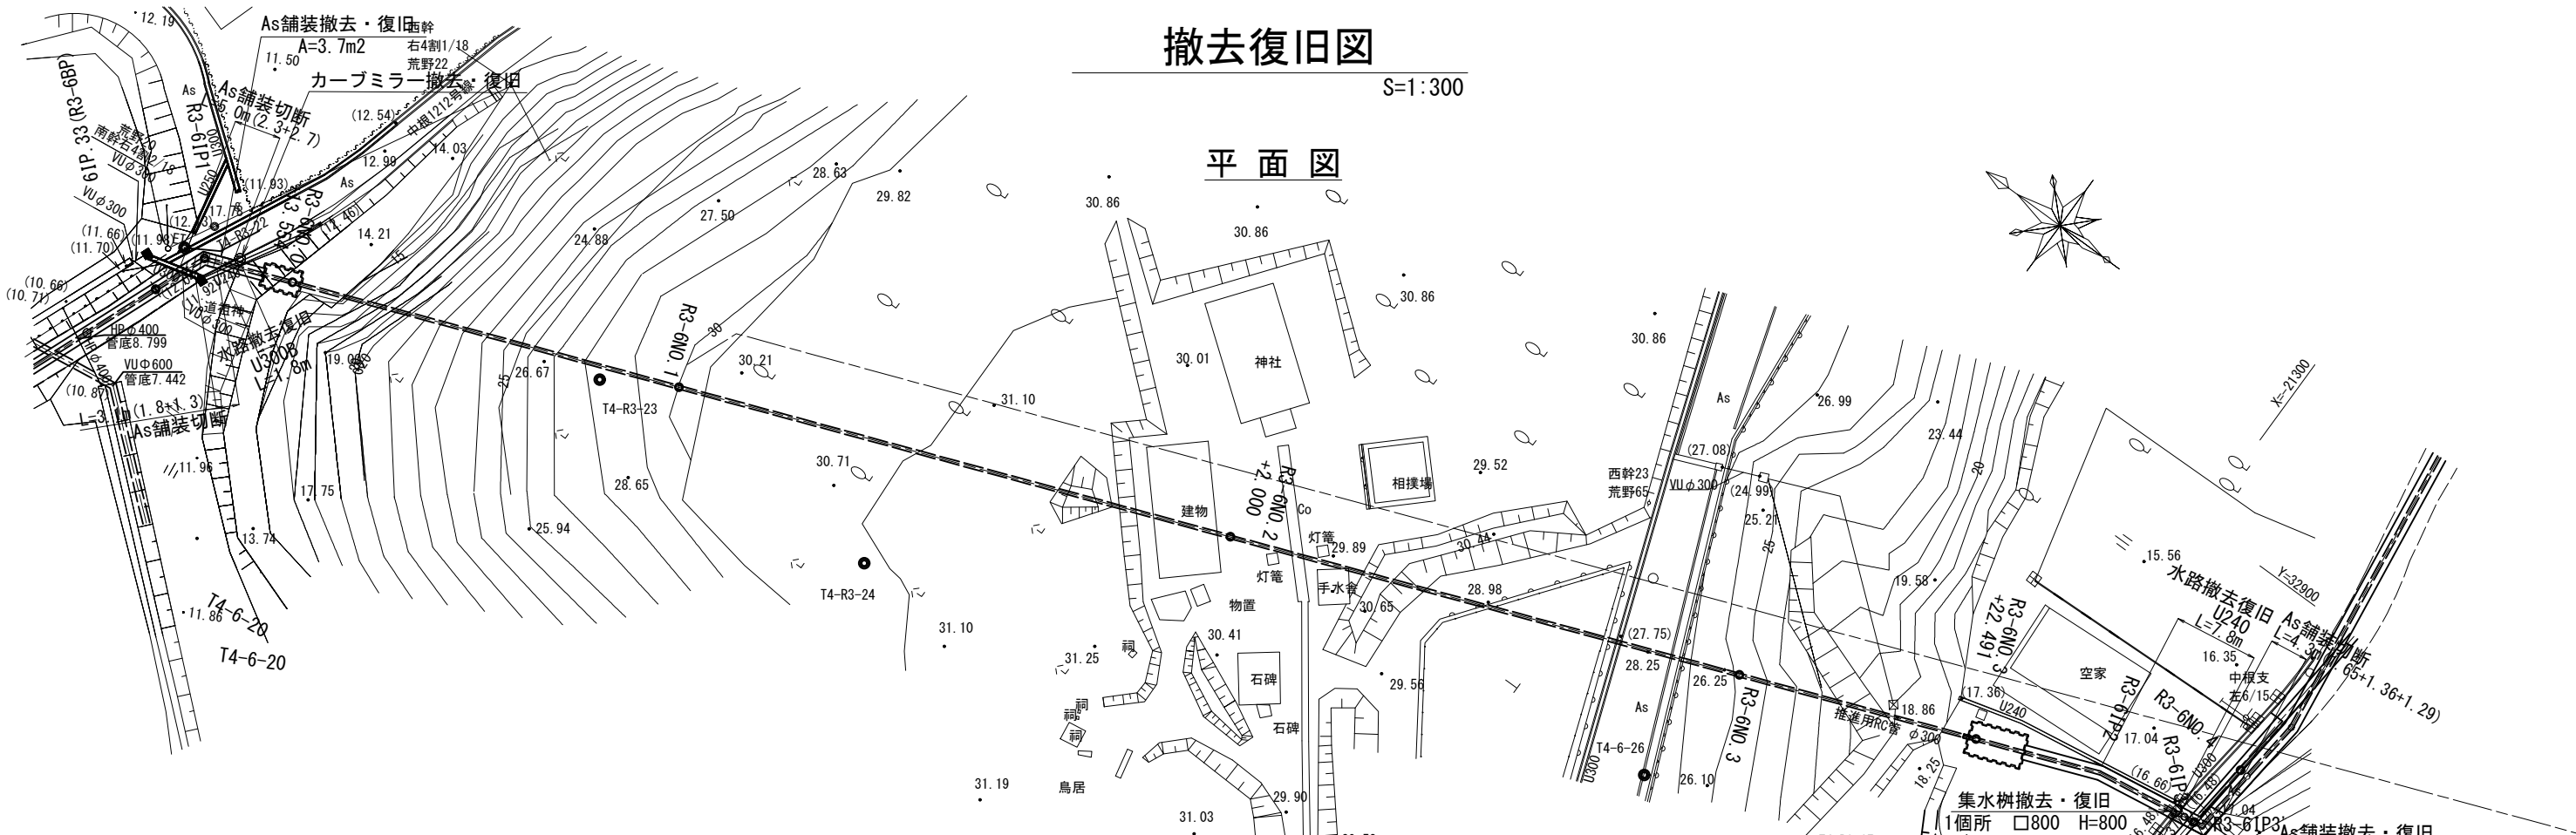


As舗装撤去 断面図

S=1:10

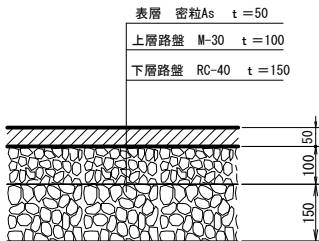

水路撤去復旧 断面図


S=1:10

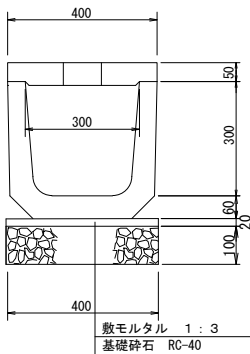

集水桝撤去復旧 断面図


(再利用)

S=1:10

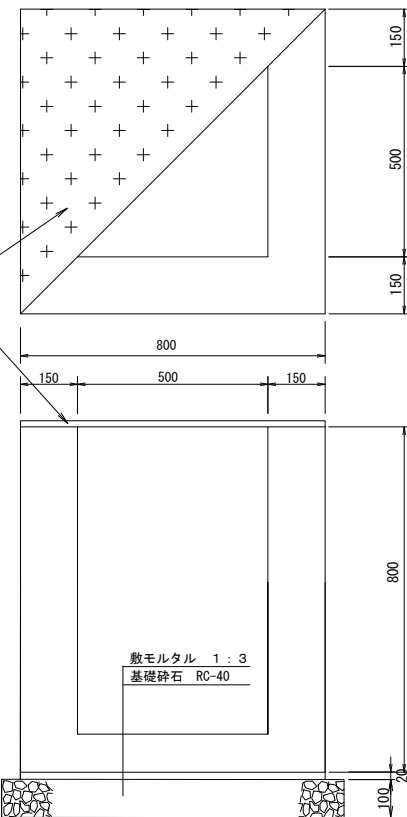


As舗装仮復旧 断面図

S=1:10

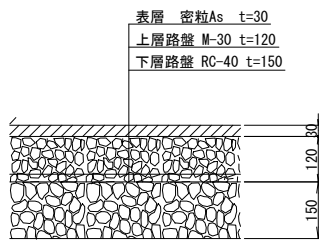

水路撤去復旧 断面図


S=1:10

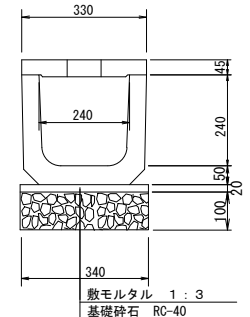

水路撤去復旧 断面図

S=1:10


U300C落蓋式(再利用)

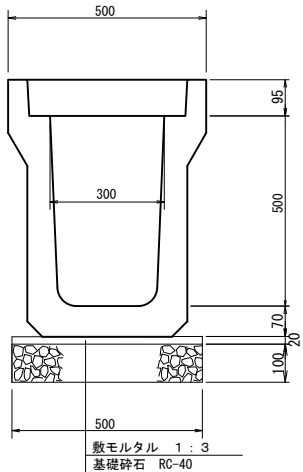

荏原第6号支線用水路			
工事名	令和7年度 印旛沼二期農業水利事業 荏原支線用水路工事(第6号支線その2)		
図面名	撤去復旧図		
作成年月日			
縮尺	図示	図面番号	7
会社名			
事業所名	関東農政局 印旛沼二期農業水利事業所		



仮設計画平面図

平面図
S=1:500

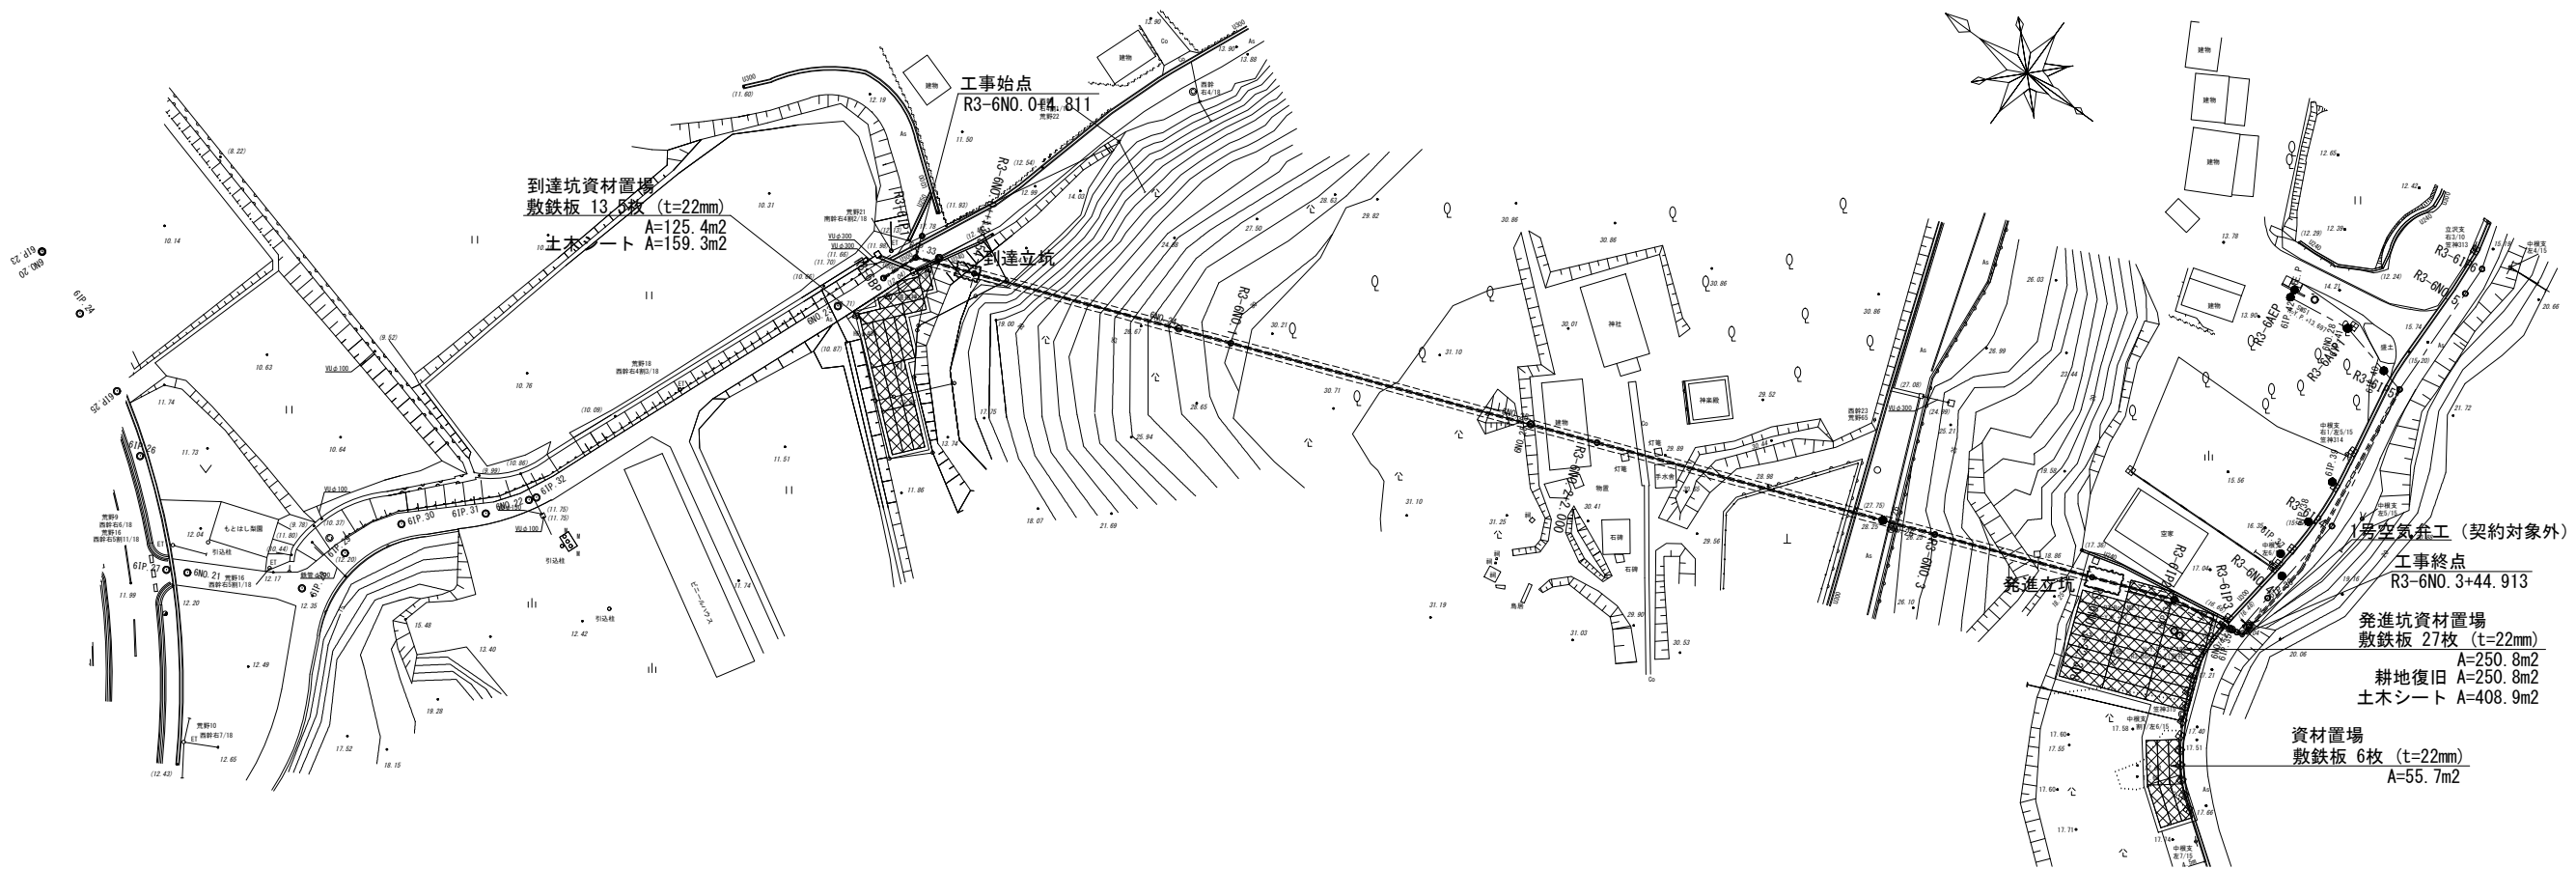

到達坑仮設平面図
S=1/200


発進坑仮設平面図
S=1/200

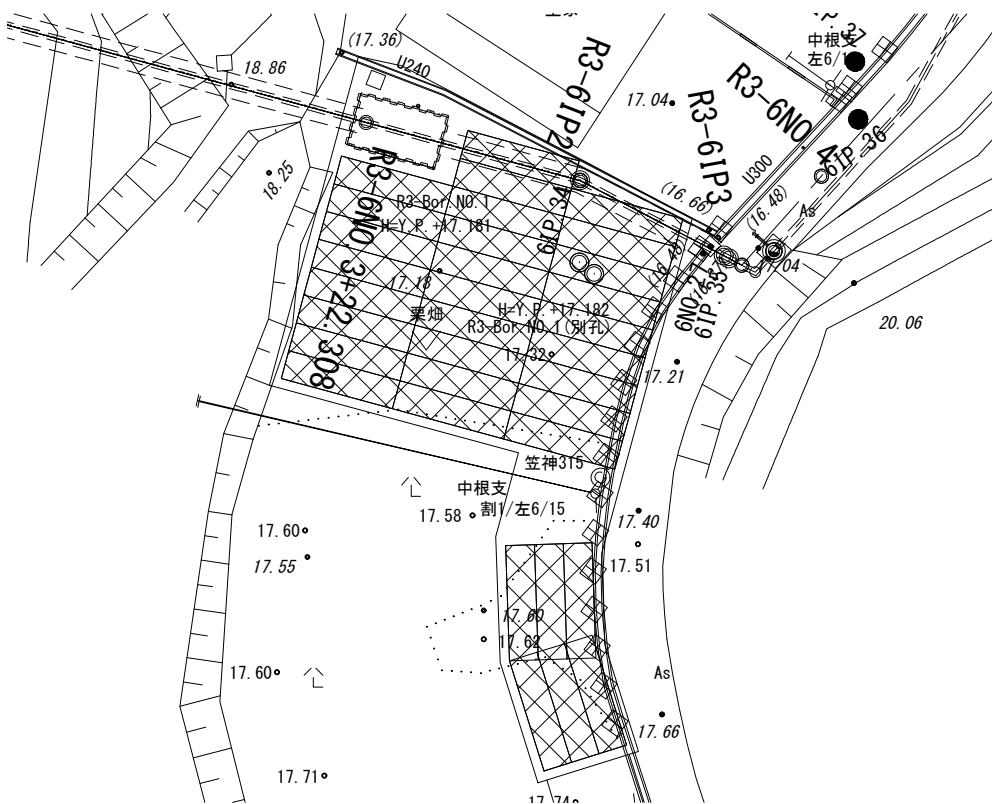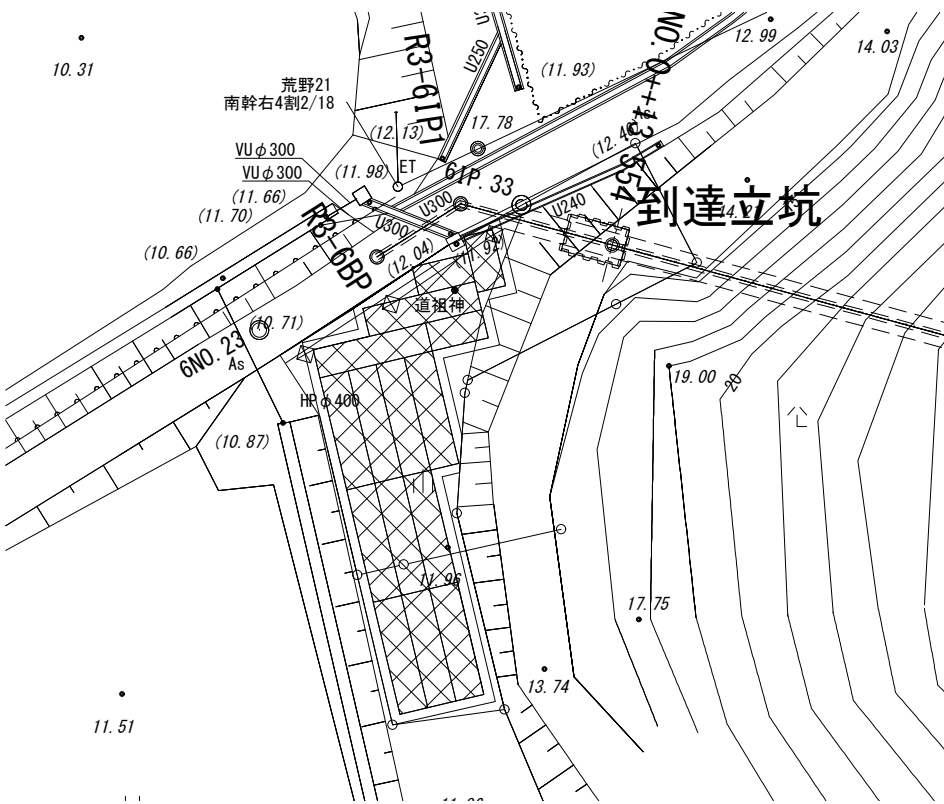

埜原第6号支線			
工事名	令和7年度 印旛沼二期農業水利事業 埜原支線用水路工事(第6号支線その2)		
図面名	仮設計画平面図		
作成年月日			
縮 尺	図 示	図面番号	8
会社名			
事業所名	関東農政局 印旛沼二期農業水利事業所		


発進立坑構造図 S=1:50

平面図

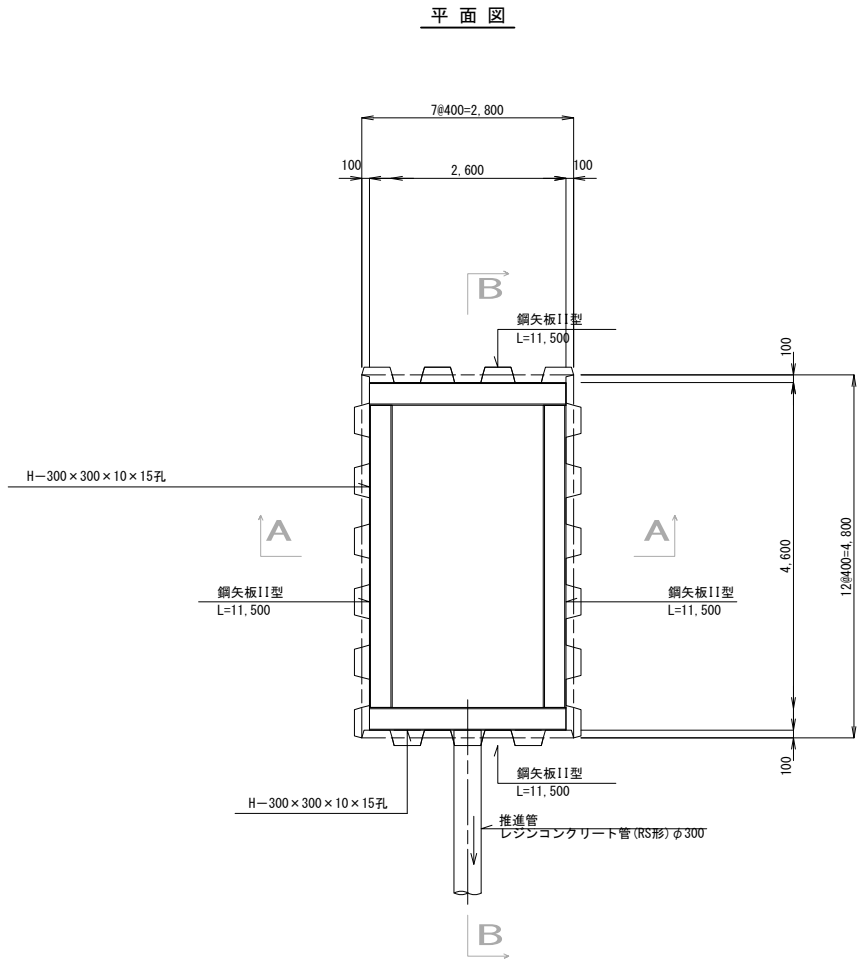


鏡切工図


詳細図

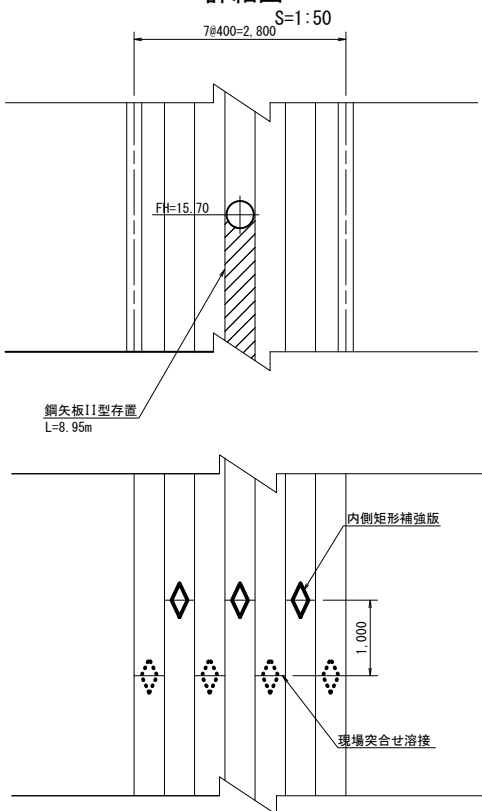


A-A断面図

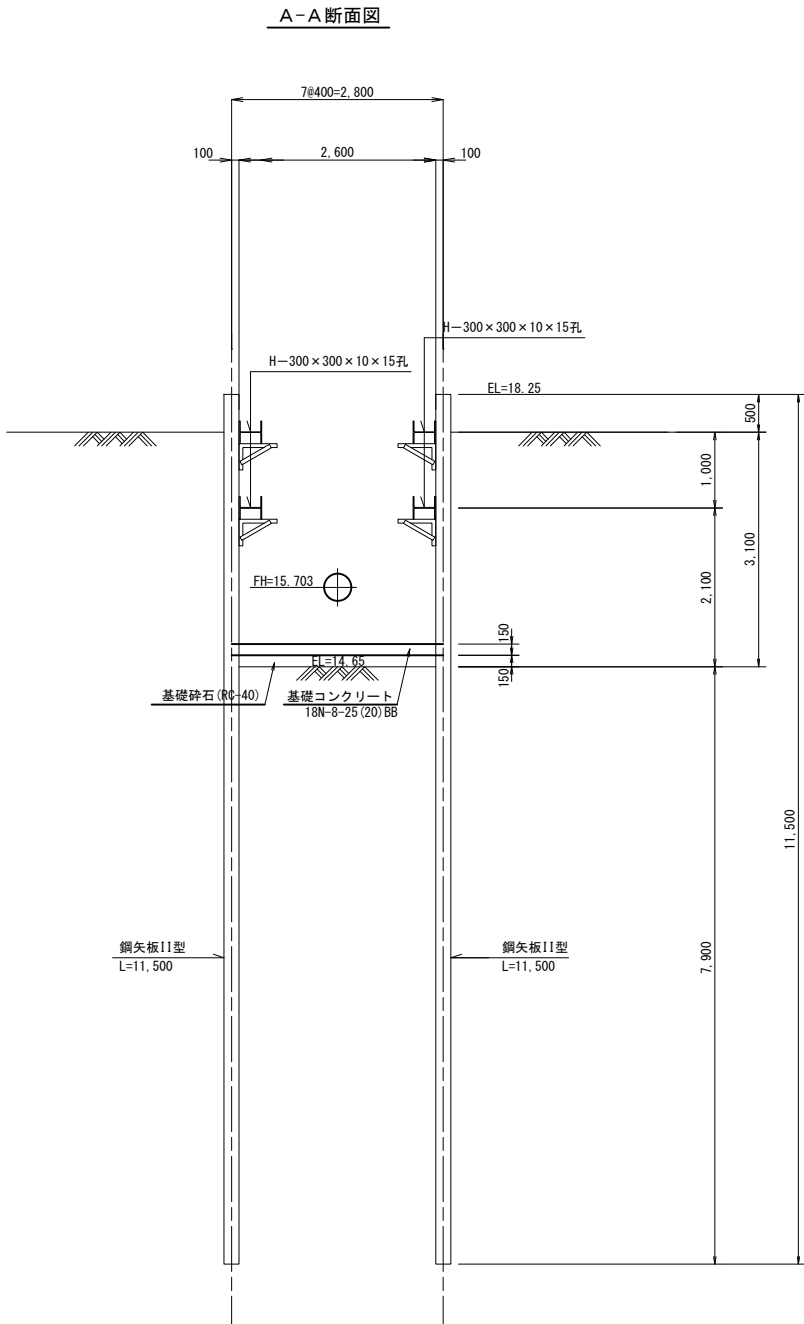


B-B断面図

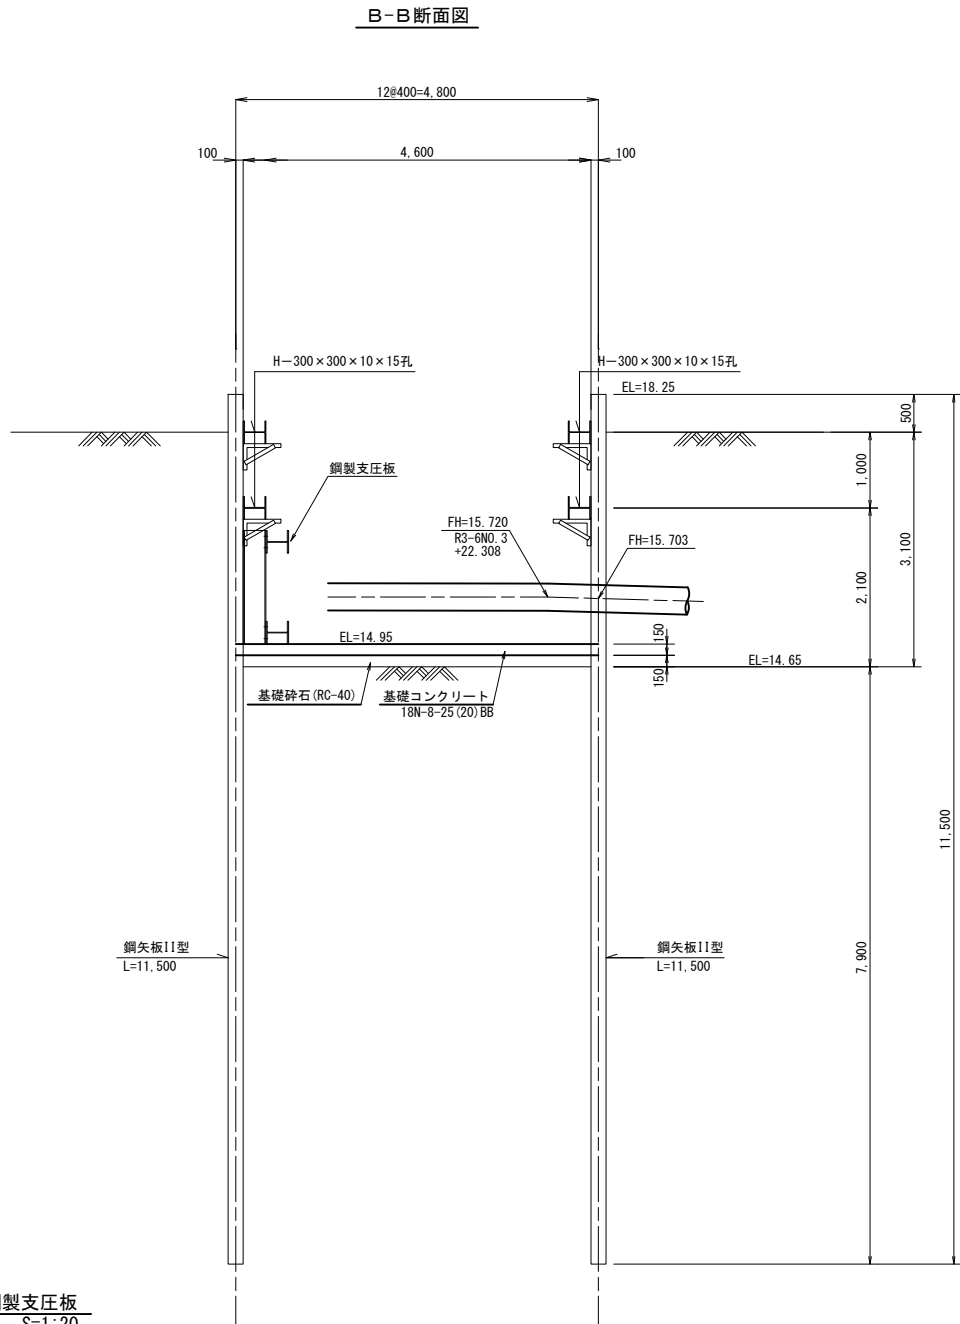

鋼製支圧板
S=1:20

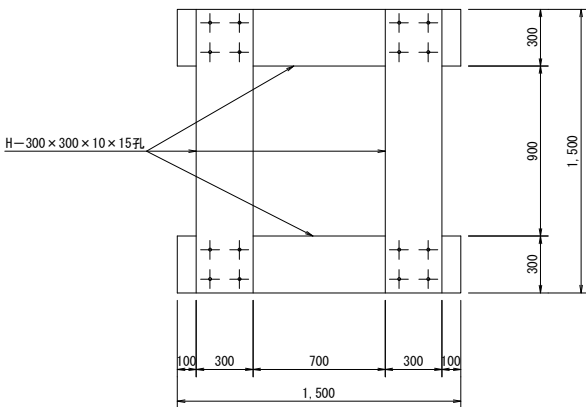


溶接詳細図

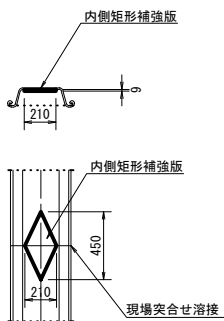


工事名	令和7年度 印旛沼二期農業水利事業 埜原支線用水路工事 (第6号支線その2)		
図面名	発進立坑構造図		
作成年月日			
縮尺	図示	図面番号	9
会社名			
事業者名	関東農政局 印旛沼二期農業水利事業所		

到達立坑構造図 S=1:50


平面図

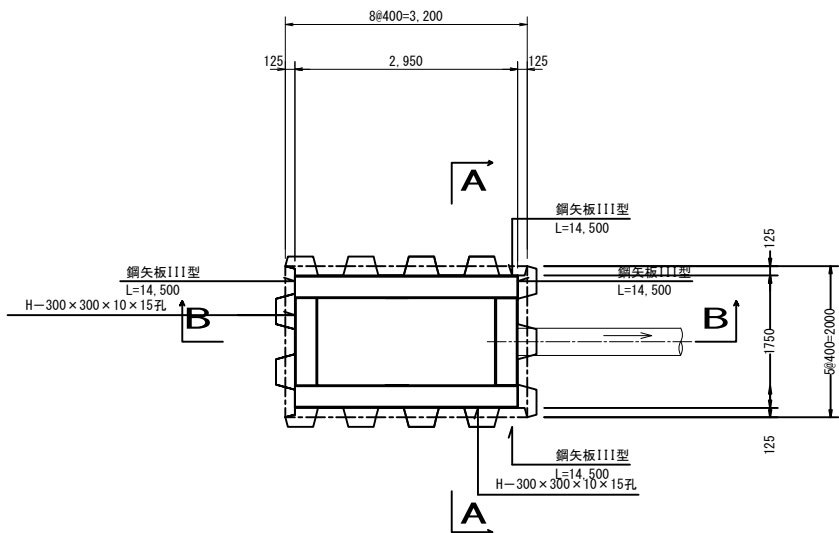

A-A断面図

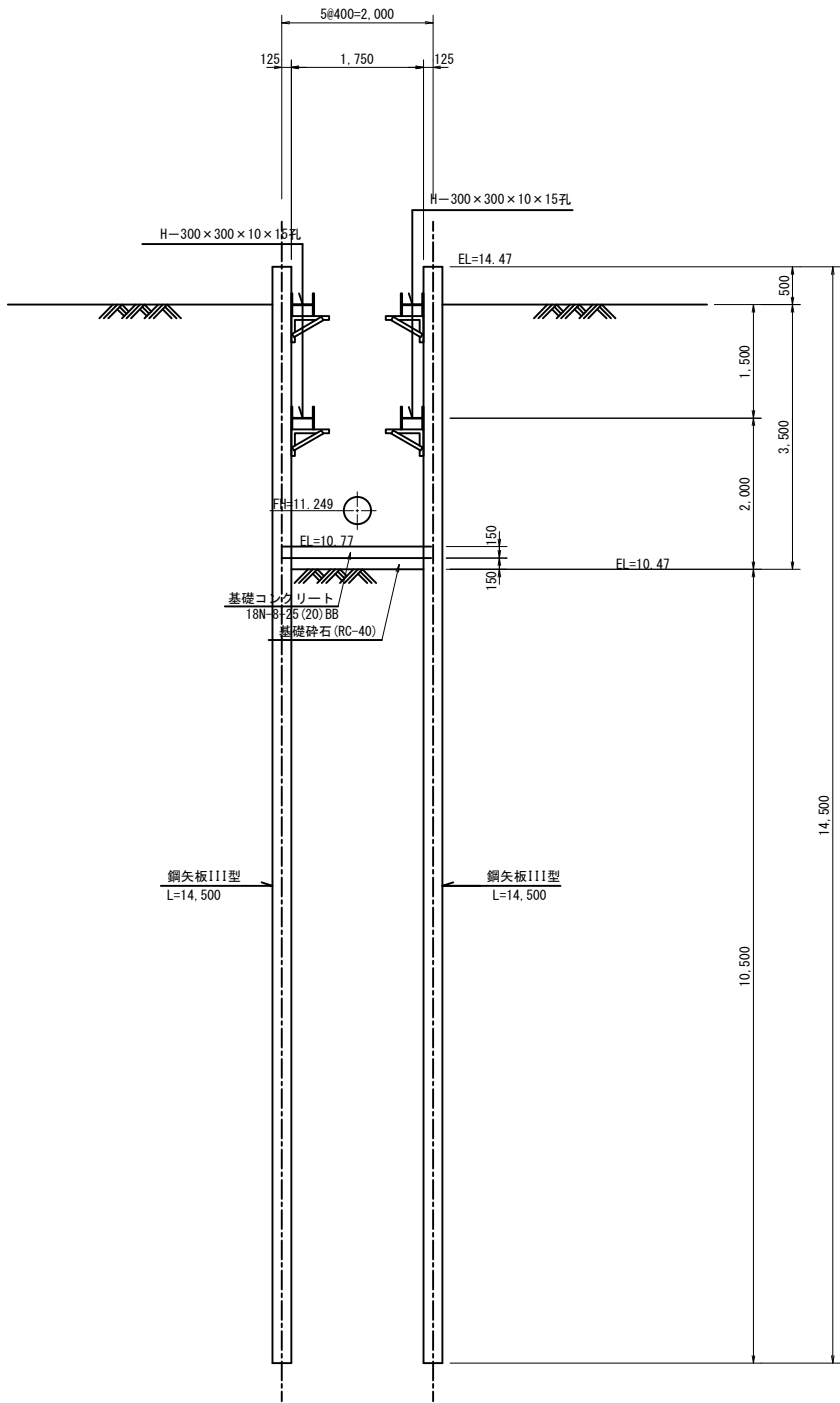


B-B断面図

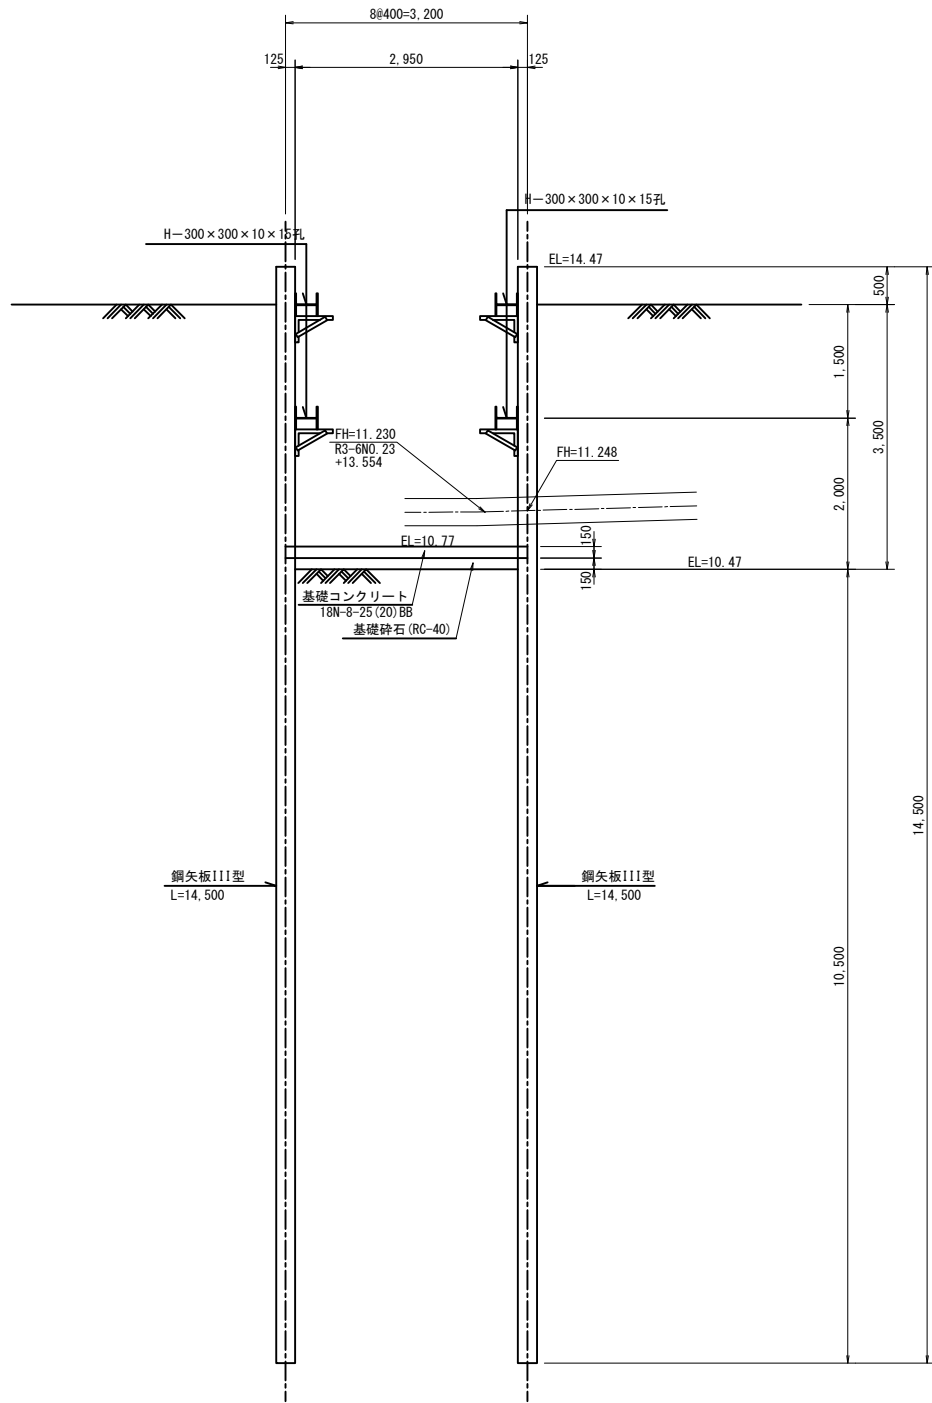

鏡切工図


S=1:50

詳細図

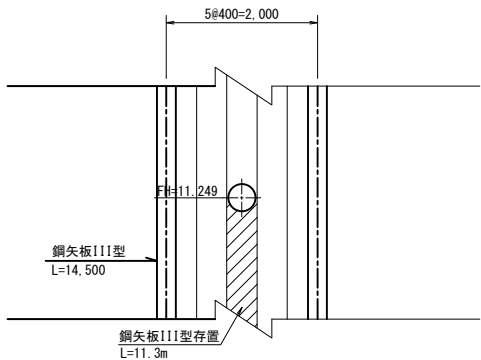


鋼矢板継工

S=1:50

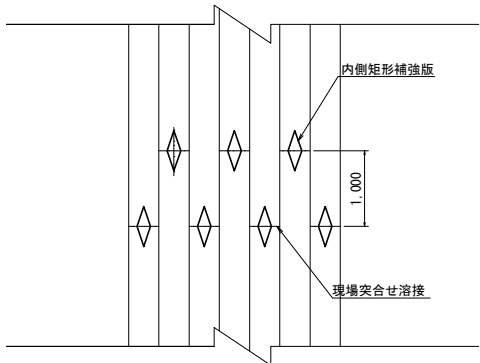

溶接詳細図

S=1:25

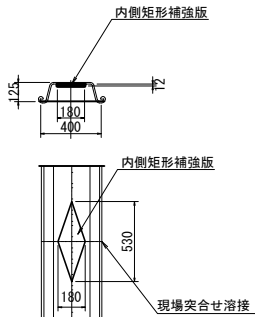


工事名	令和7年度 印旛沼二期農業水利事業 埜原支線用水路工事（第6号支線その2）		
図面名	到達立坑構造図		
作成年月日			
縮尺	図示	図面番号	10
会社名			
事業者名	関東農政局 印旛沼二期農業水利事業所		


薬液注入工図 S=1:50

発進立坑側

平面図

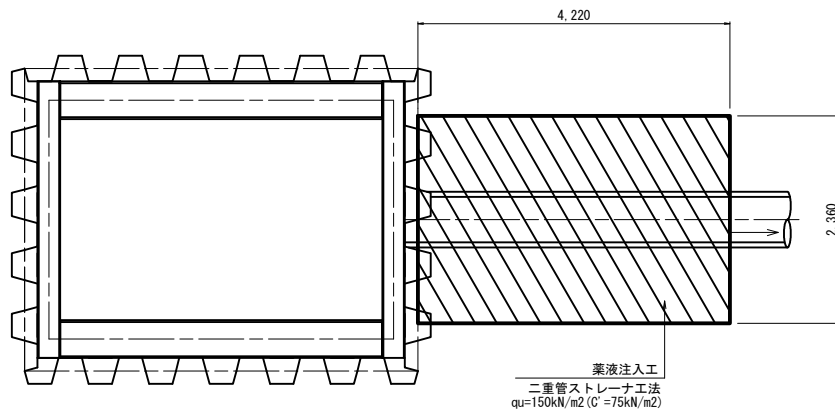


管路断面図

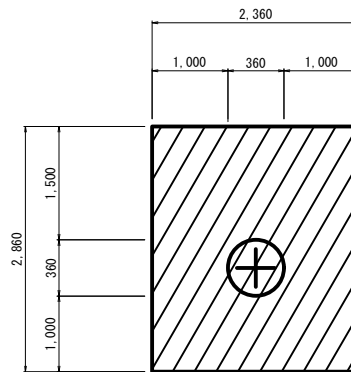


到達立坑側


平面図

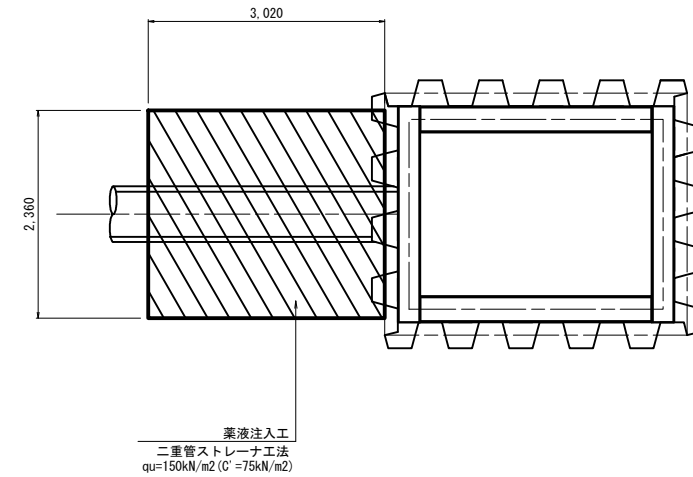

断面図

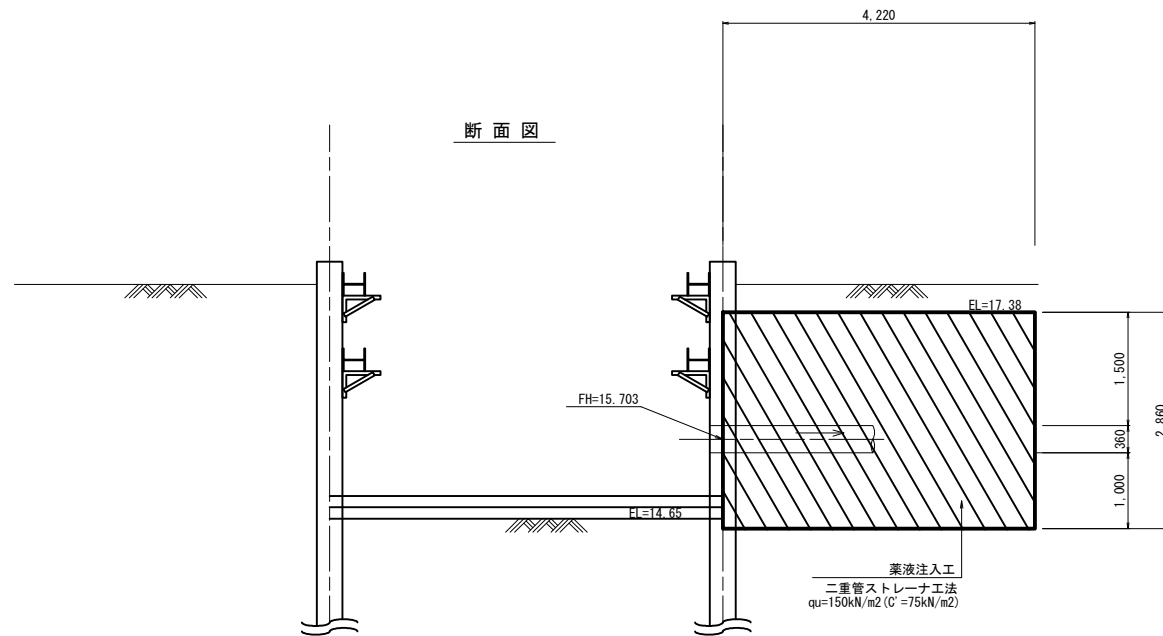

断面図

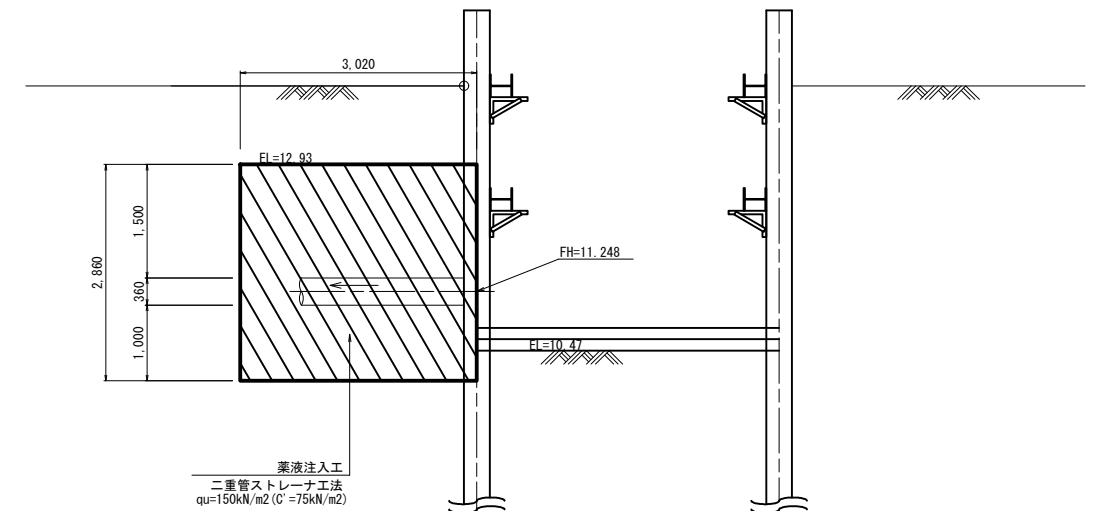

工事名	令和7年度 印旛沼二期農業水利事業 埜原支線用水路工事 (第6号支線その2)		
図面名	薬液注入工図		
作成年月日			
縮尺	S=1:50	図面番号	11
会社名			
事業者名	関東農政局 印旛沼二期農業水利事業所		