


佐倉ふるさと広場(佐倉市角来地内)

S=1 : 2, 500



吉高土置場(印西市萩原干拓地内)

荏原第 6 号支線			
工事名	令和 7 年度 印旛沼二期農業水利事業 荏原支線用水路工事（第 6 号支線その 2）		
図面名	施 工 位 置 図		
作成年月日			
縮 尺	S=1:2,500	図面番号	1
会社名			
事業所名	関東農政局 印旛沼二期農業水利事業所		

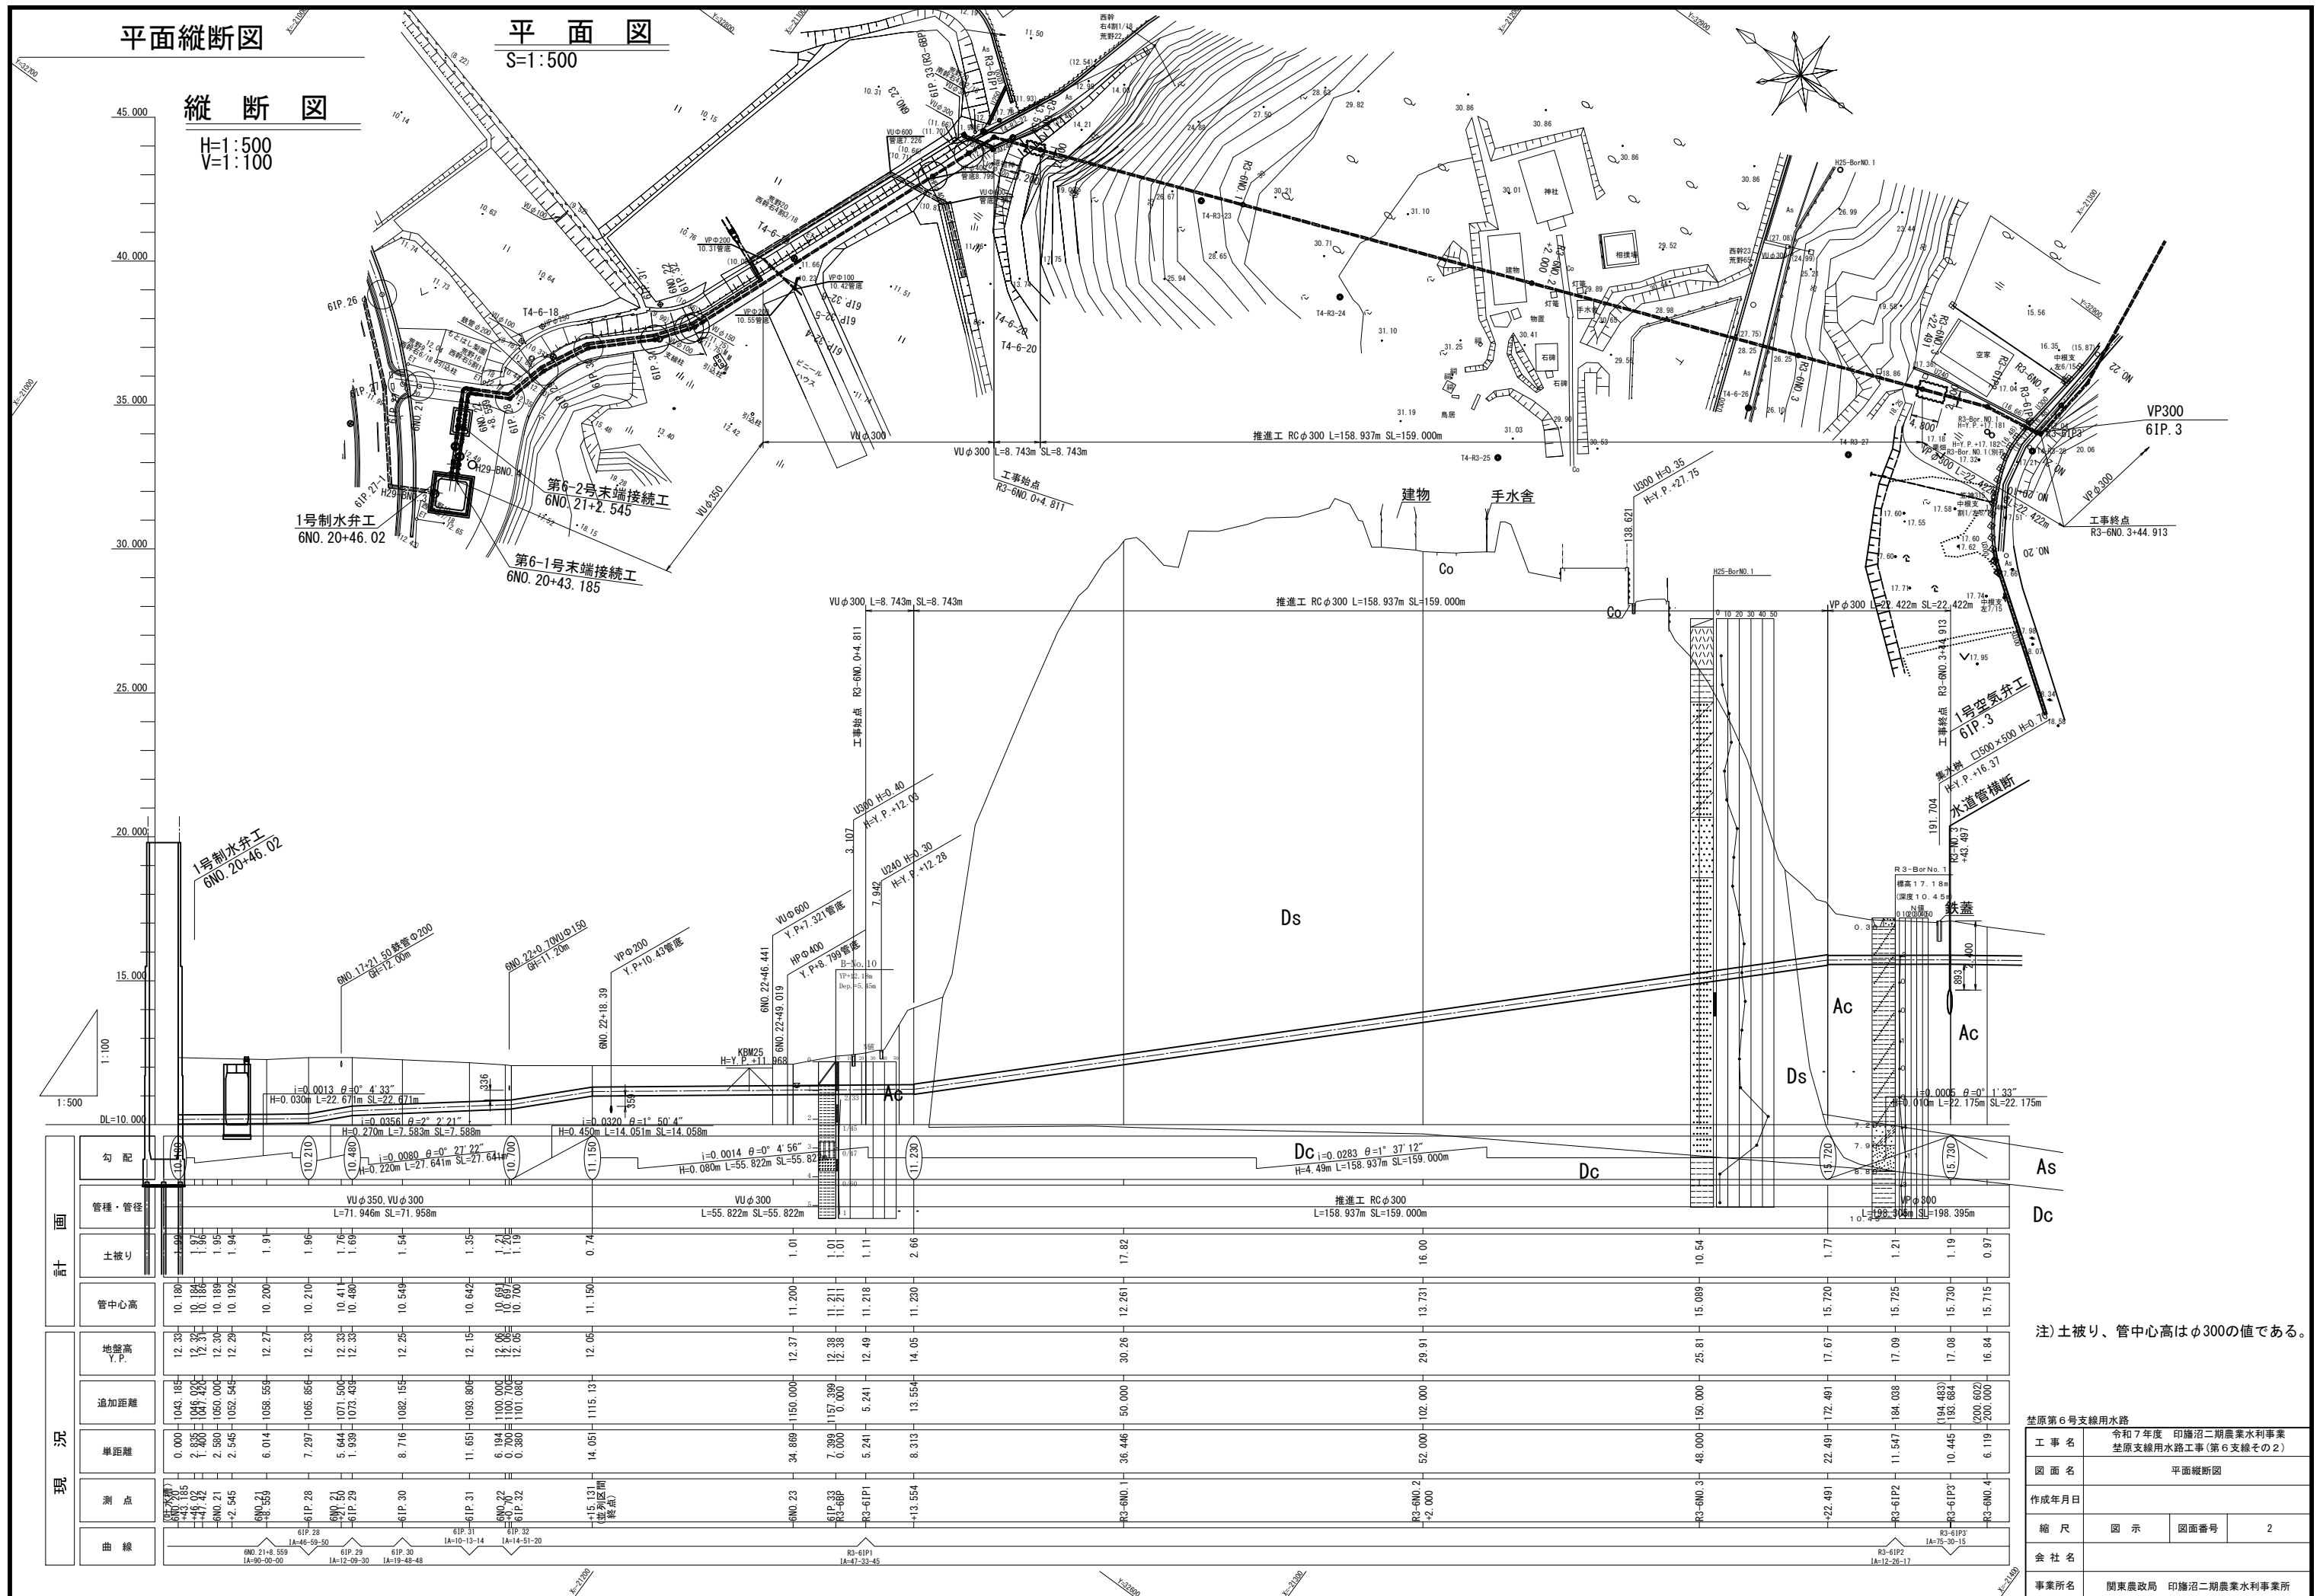


標準断面図

S=1:20


管埋設標準図

VU・VPφ300(軟弱地盤)
素掘り(粘性土)
【R3-6N0.0+4.811~6N0.0+13.55】
【R3-6N0.3+22.49~6IP3+44.91】

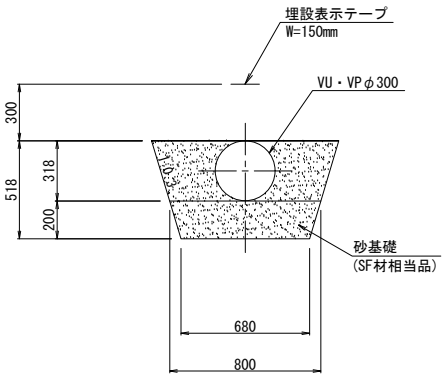

推進管φ300


(砂質土)

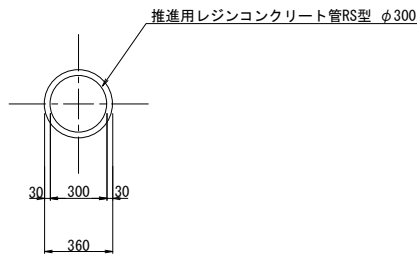


埜原第6号支線			
工事名	令和7年度 印旛沼二期農業水利事業 埜原支線用水路工事（第6号支線その2）		
図面名	標準断面図		
作成年月日			
縮 尺	S=1:20	図面番号	3
会社名			
事業所名	関東農政局 印旛沼二期農業水利事業所		

横断図 (1/3)
S=1:100


R3-6N0.1
GH= 30.26
FH= 12.261

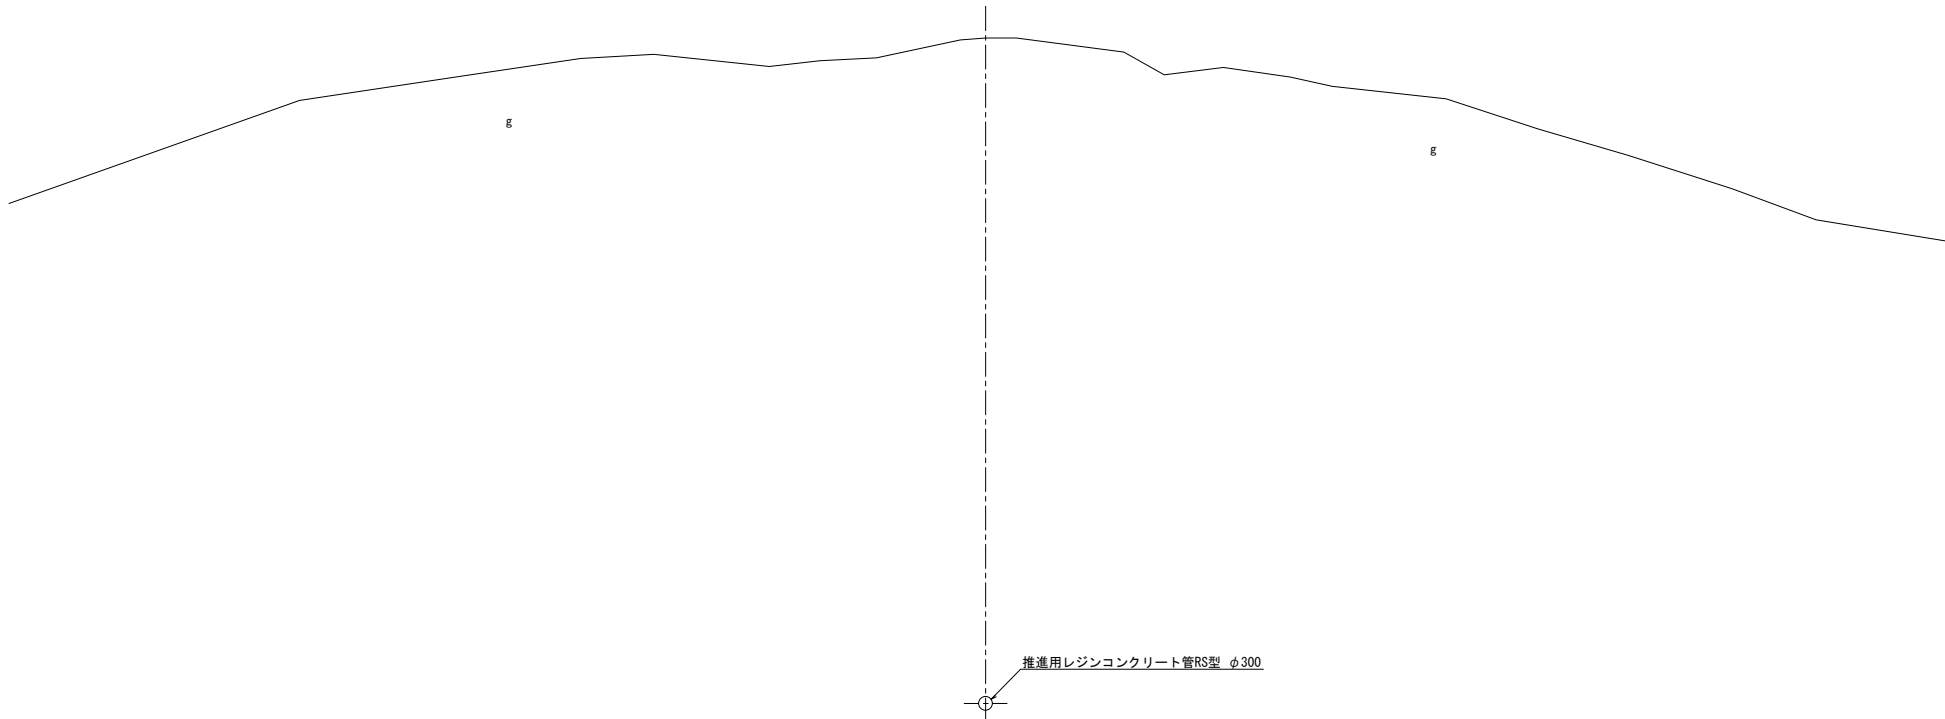

R3-6IP1
GH= 12.49
FH= 11.218

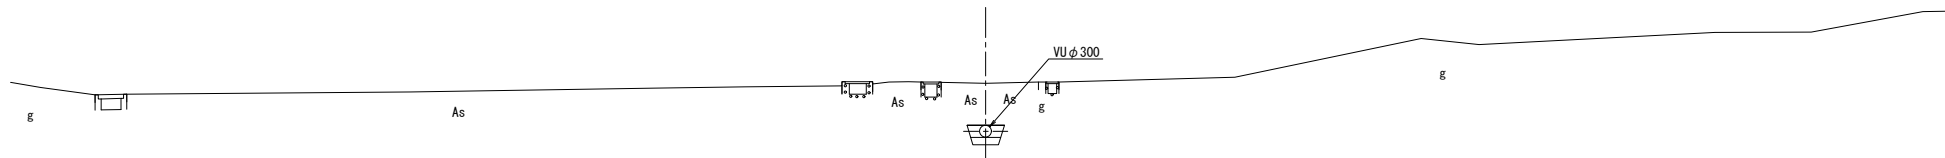

R3-6BP
GH= 12.38
FH= 11.211
(契約対象外)

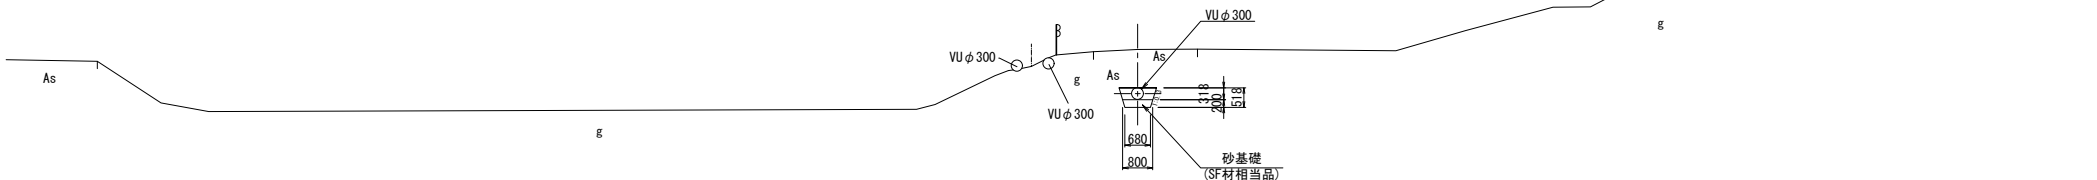


埜原第6号支線			
工事名	令和7年度 印旛沼二期農業水利事業 埜原支線用水路工事（第6号支線その2）		
図面名	横断図(1/3)		
作成年月日			
縮 尺	S=1:100	図面番号	4 - 1/3
会社名			
事業所名	関東農政局 印旛沼二期農業水利事業所		

横断図 (2/3)

S=1:100


R3-61P2

GH= 17.09
FH= 15.725

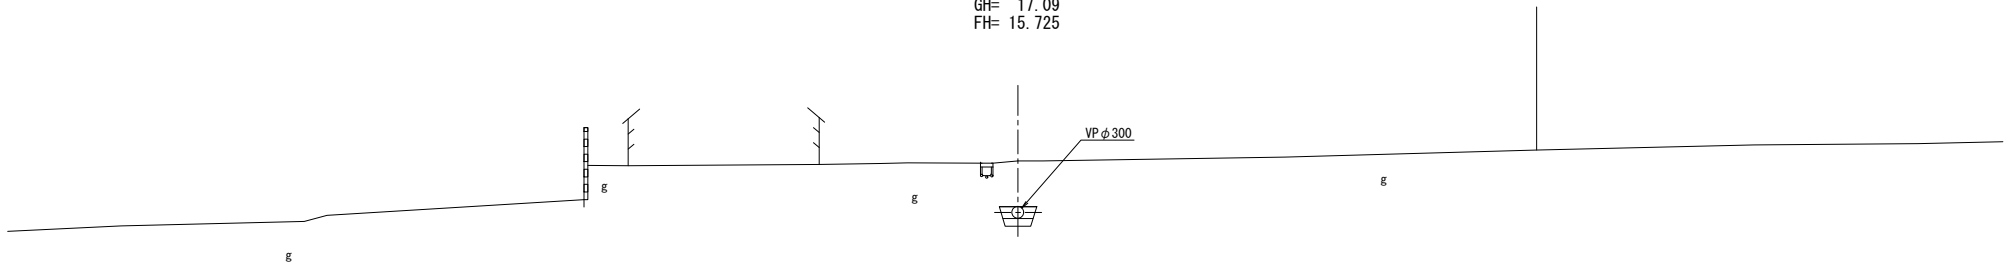


R3-6NO. 3

GH= 25.81
FH= 15.089

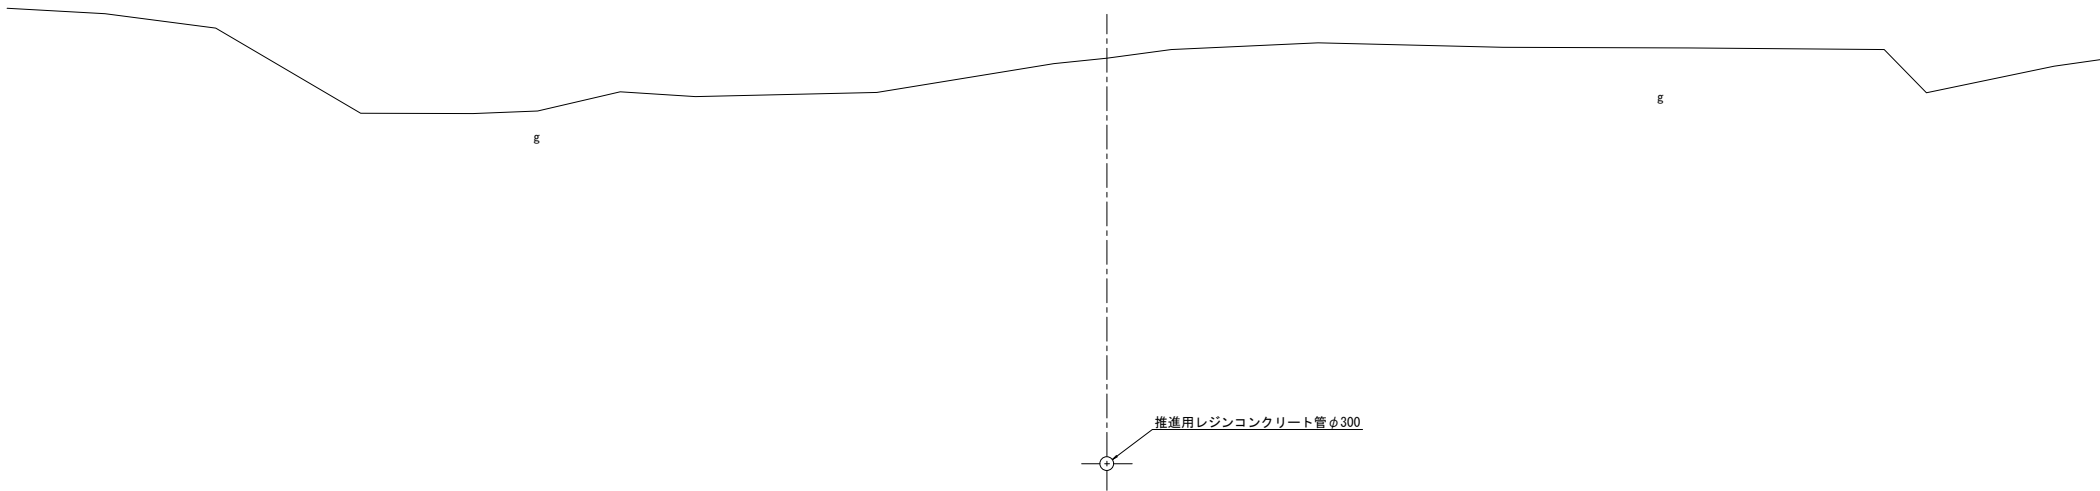

R3-6NO. 2+2.000


GH= 29.91
FH= 13.731

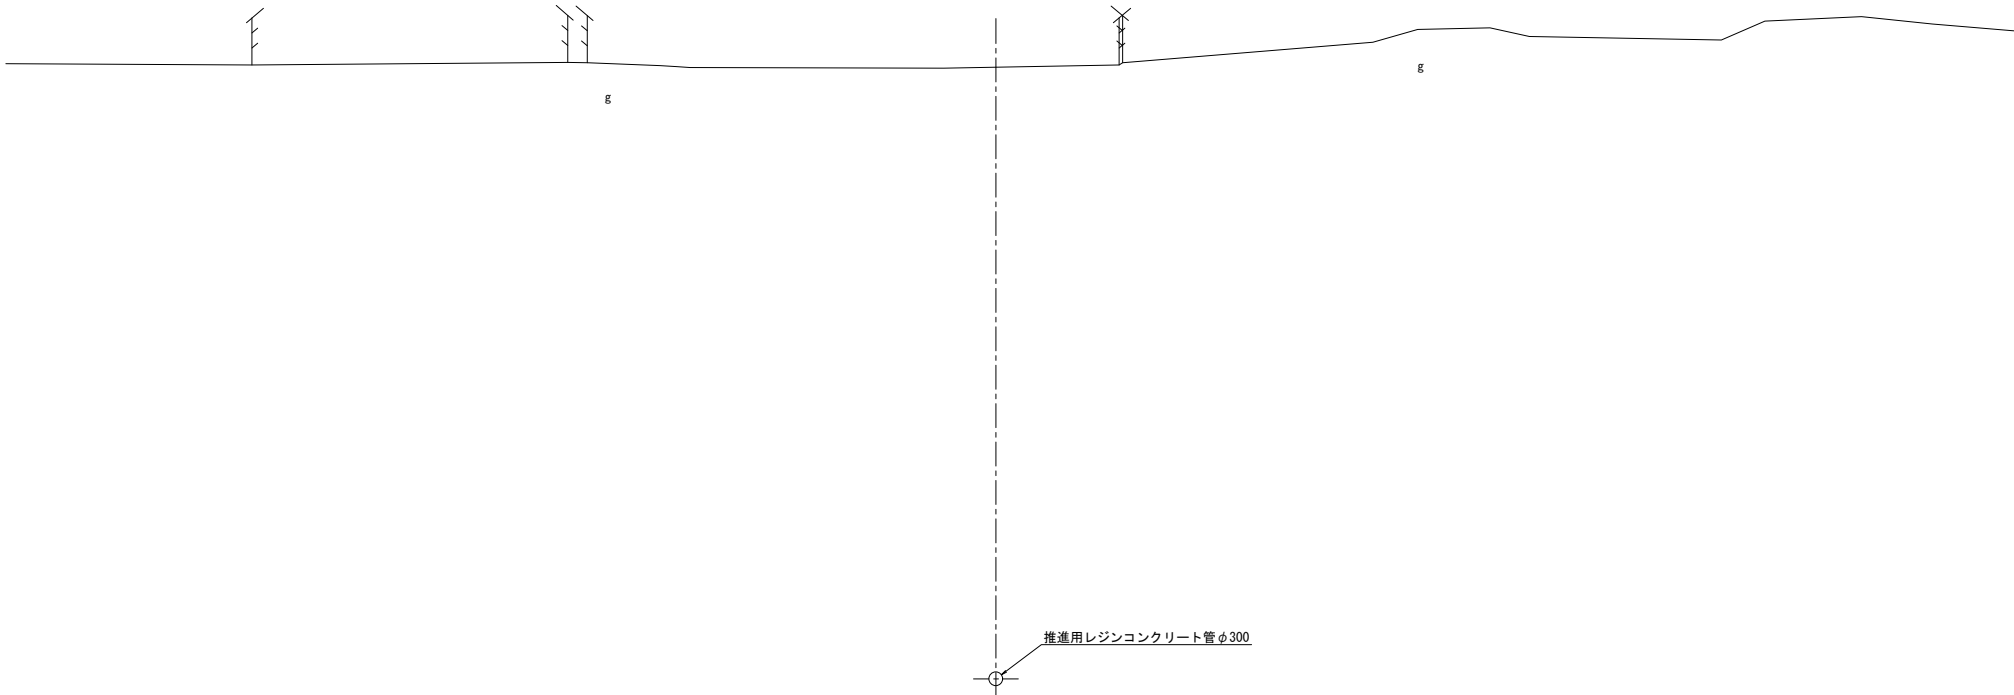

荳原第6号支線			
工事名	令和7年度 印旛沼二期農業水利事業 荳原支線用水路工事（第6号支線その2）		
図面名	横断図 (2/3)		
作成年月日			
縮 尺	S=1:100	図面番号	4 - 2/3
会社名			
事業所名	関東農政局 印旛沼二期農業水利事業所		

横断図 (3/3)



S=1:100

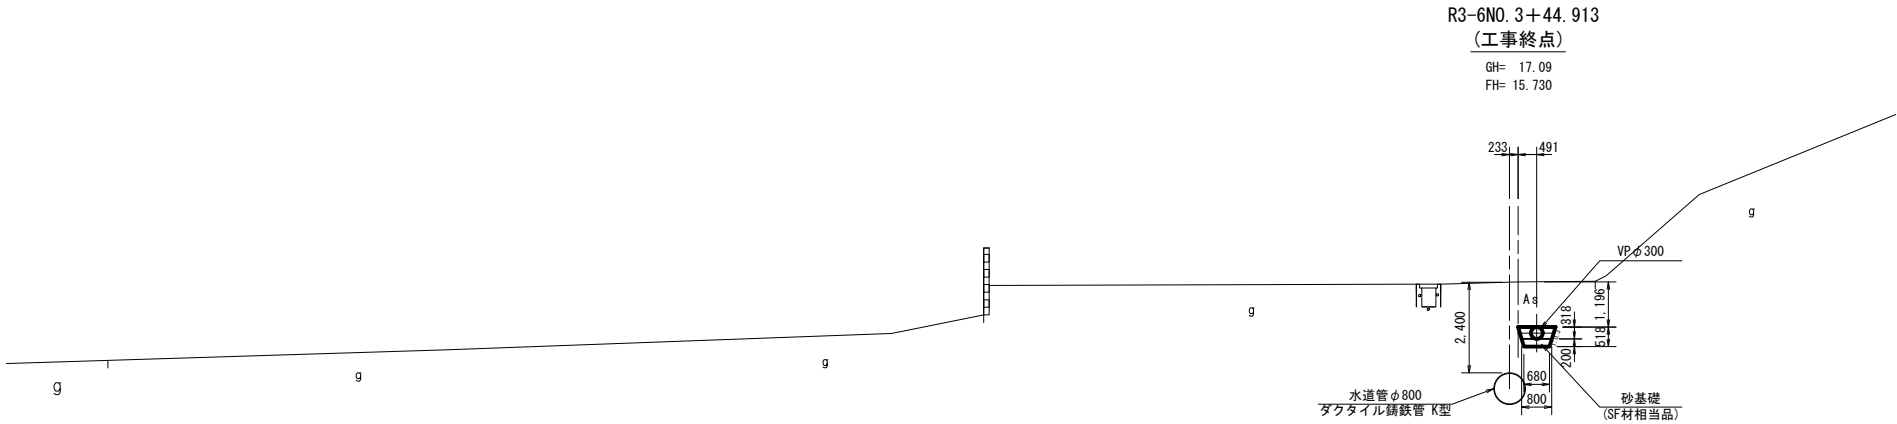

埜原第6号支線			
工 事 名	令和7年度 印旛沼二期農業水利事業 埜原支線用水路工事（6号支線その2）		
図 面 名	横断図 (3/3)		
作成年月日			
縮 尺	S=1:100	図面番号	4-3/3
会 社 名			
事業所名	関東農政局印旛沼二期農業水利事業所		

推進工概要図

S=1:500

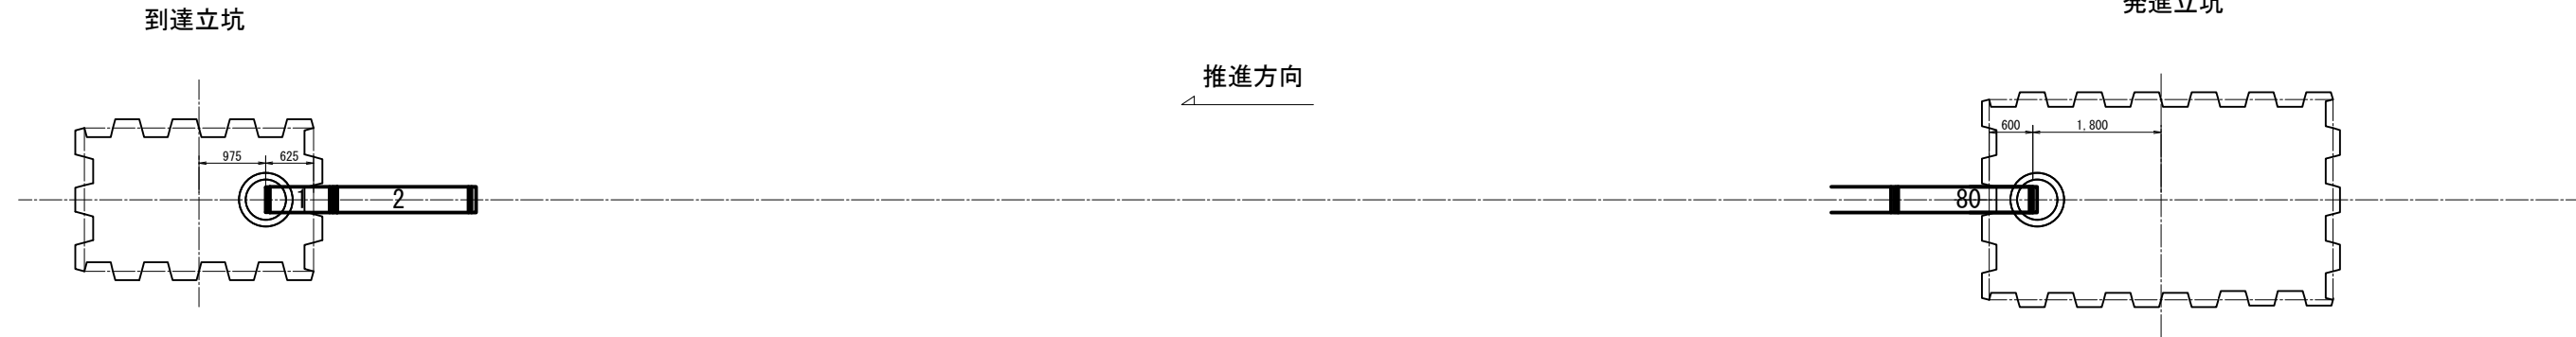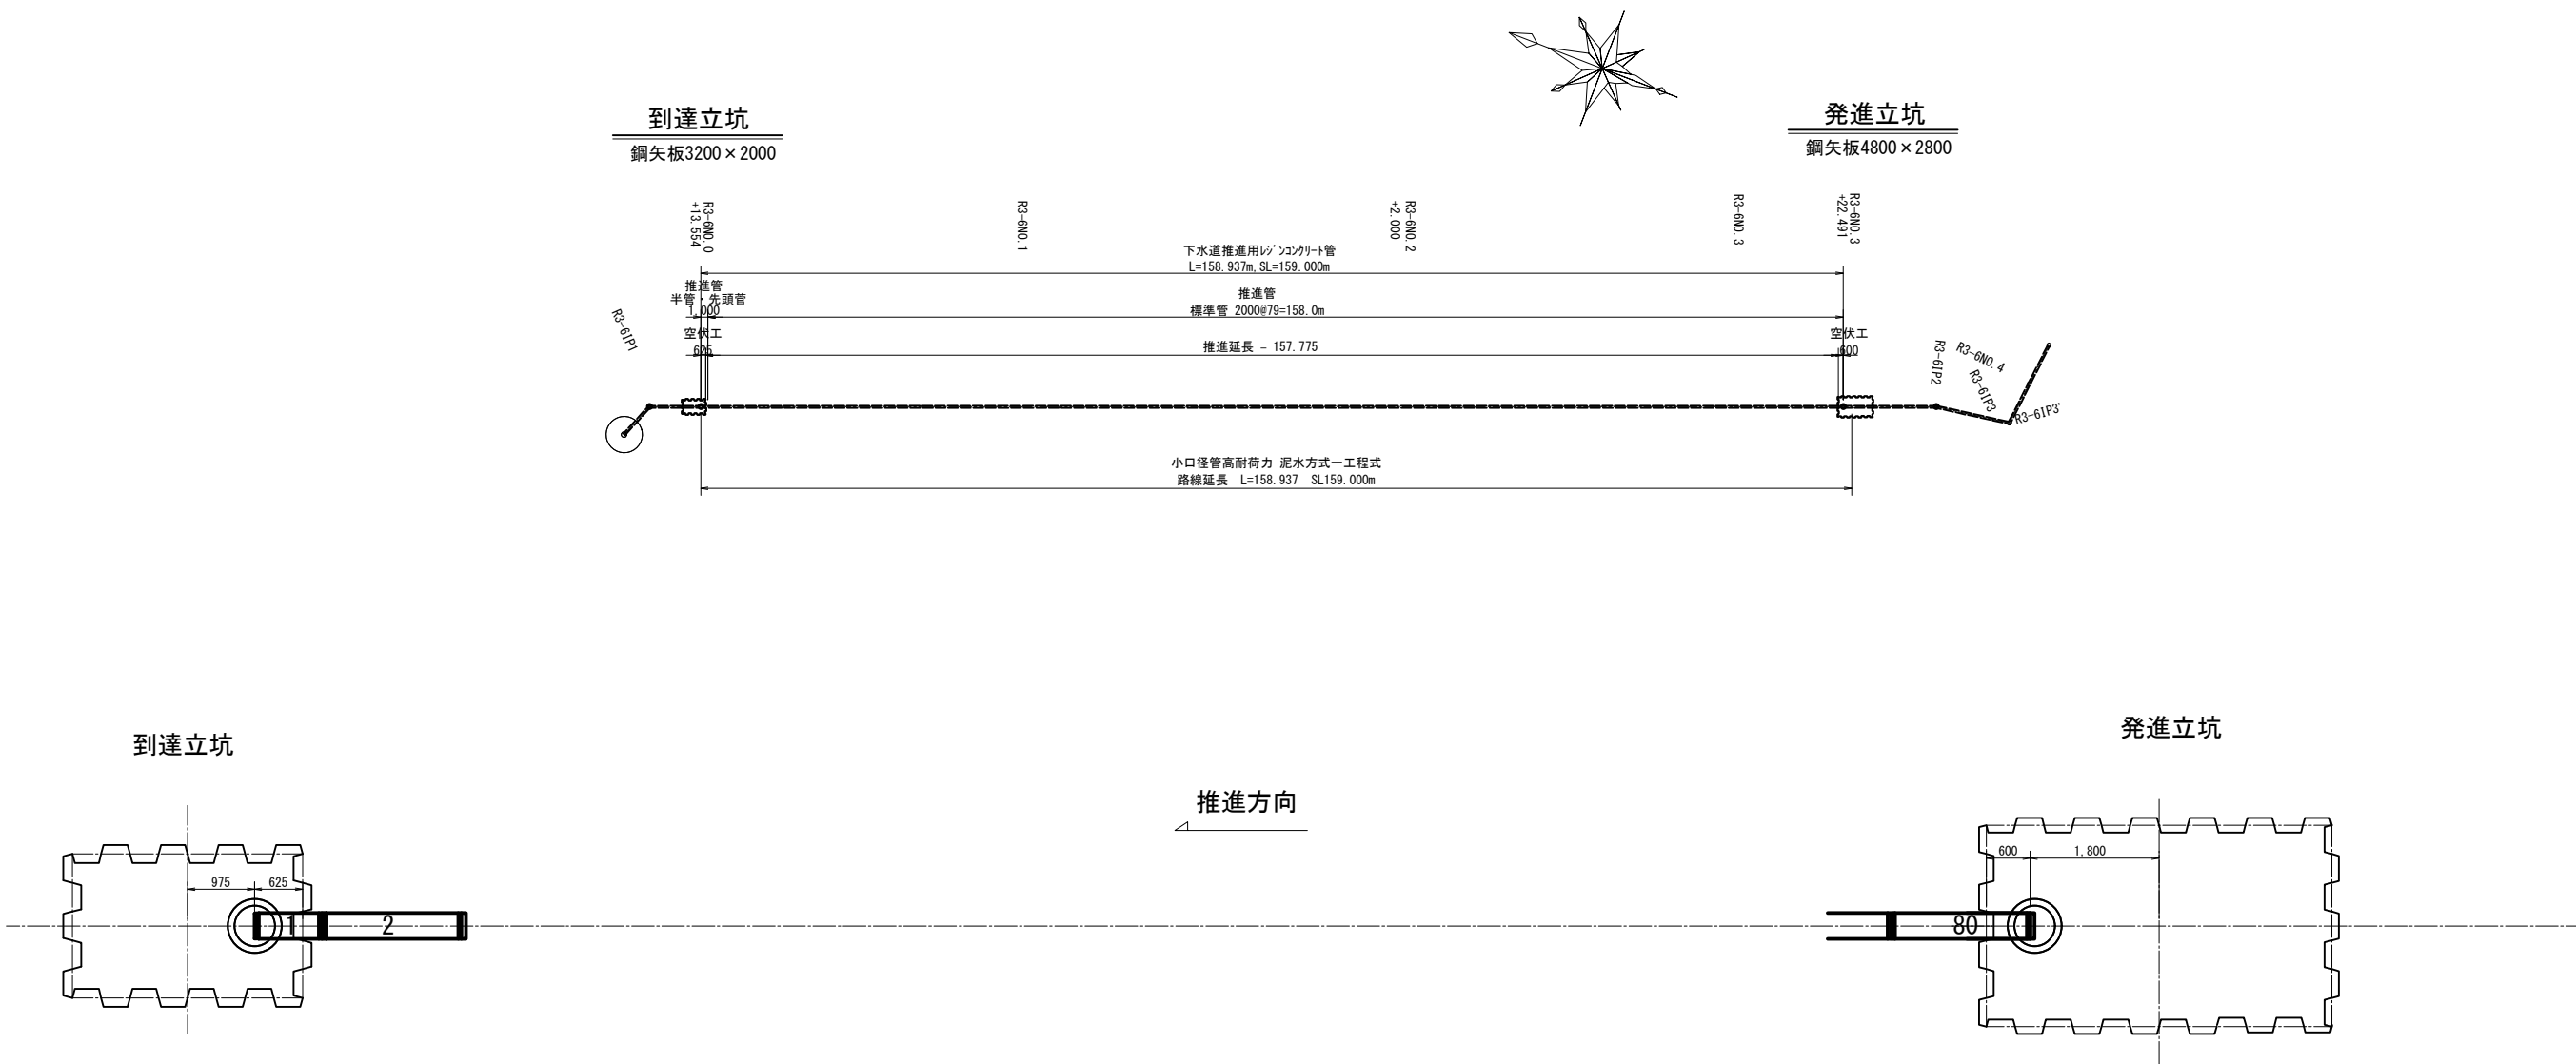

管 種	寸 法	数 量	管 番 号
RSJS RS (5P) 300半管・先頭管	φ 300 × 1000	1本	1
RSJS RS (5P) 300標準管	φ 300 × 2000	79本	2～80


業 務 名	令和7年度 印旛沼二期農業水利事業 埜原支線用水路工事（第6号支線その2）		
図 面 名	推進工概要図		
作成年月日			
縮 尺	S=1:50	図面番号	5
会 社 名			
事業所名	関東農政局 印旛沼二期農業水利事業所		

推進工取付配管計画図

S=1:50


到達立坑

平面図

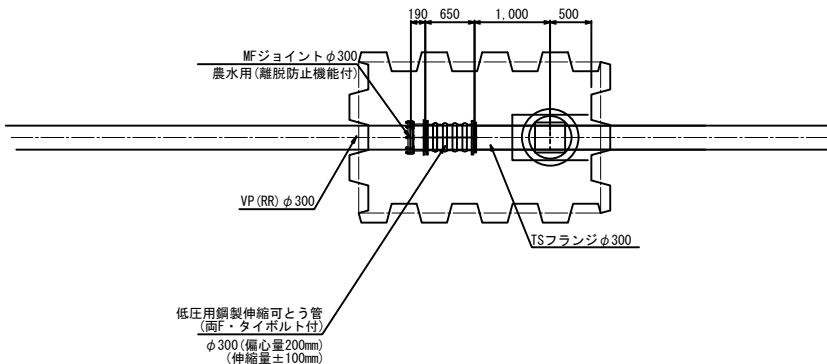


発進立坑


平面図

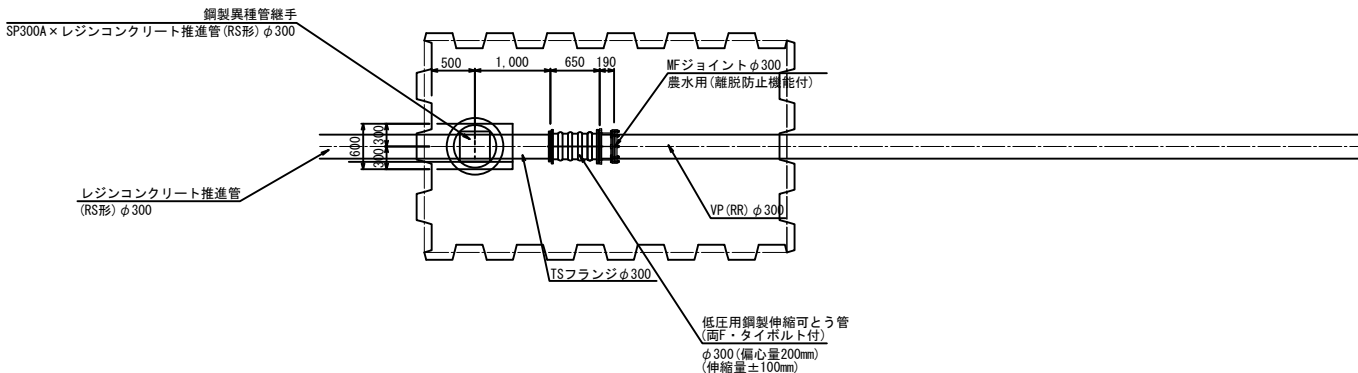

縦断図

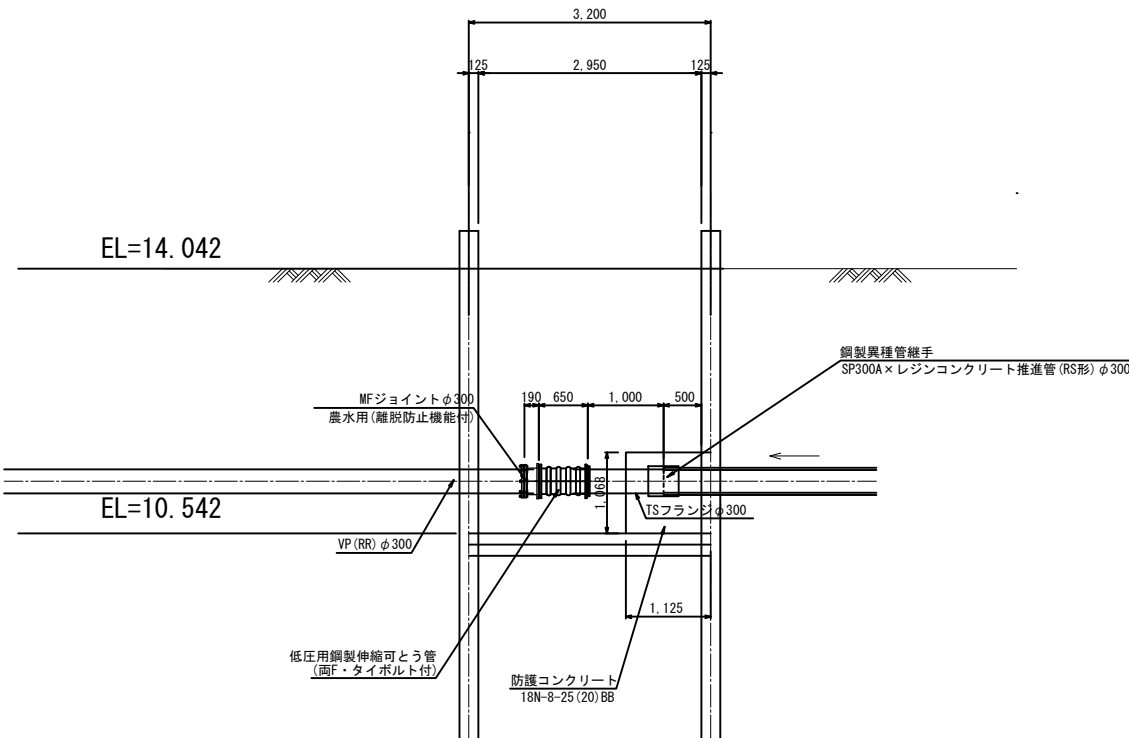

縦断図

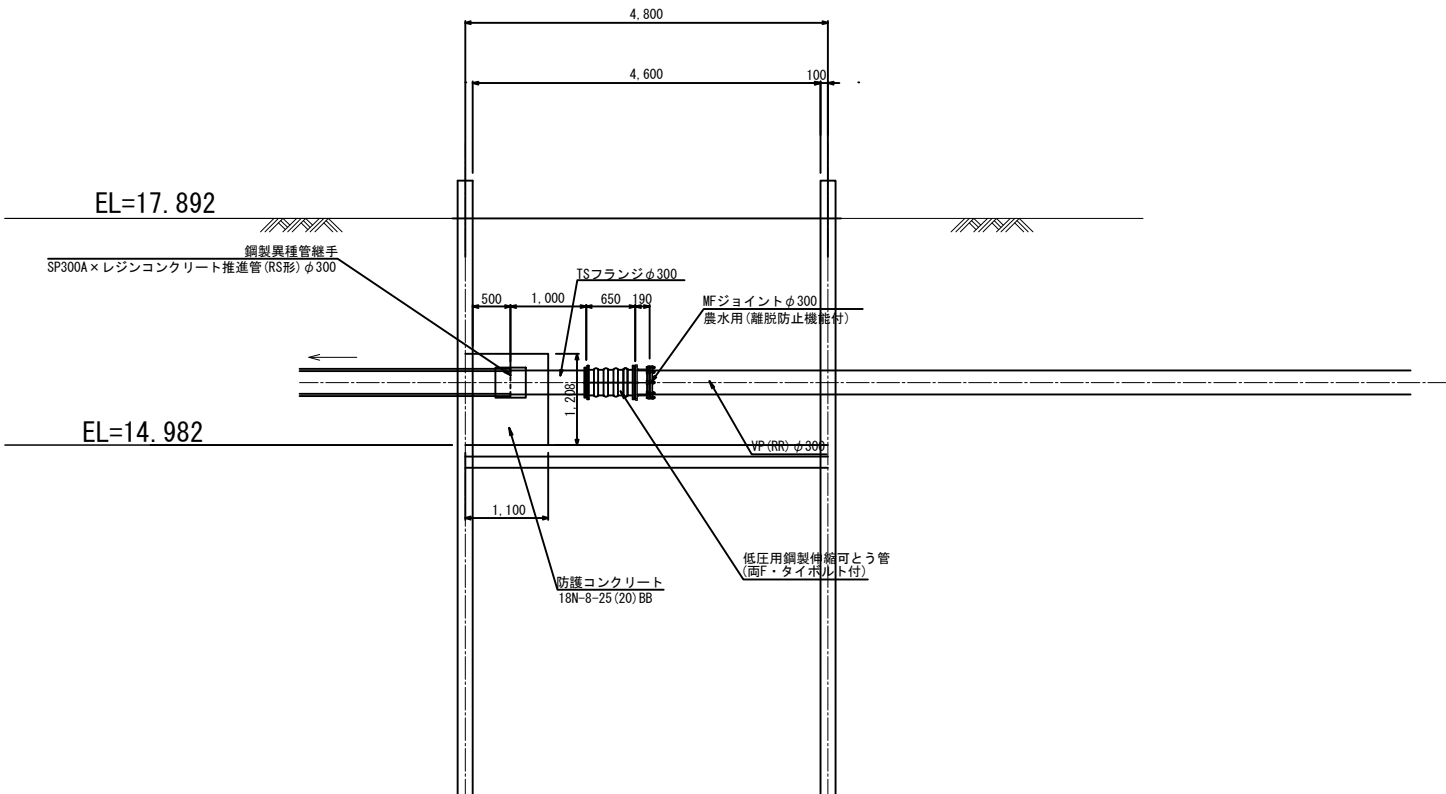

工事名	令和7年度 印旛沼二期農業水利事業 埜原支線用水路工事(第6号支線その2)		
図面名	推進工取付配管計画図		
作成年月日			
縮尺	S=1:50	図面番号	6
会社名			
事業者名	関東農政局 印旛沼二期農業水利事業所		