


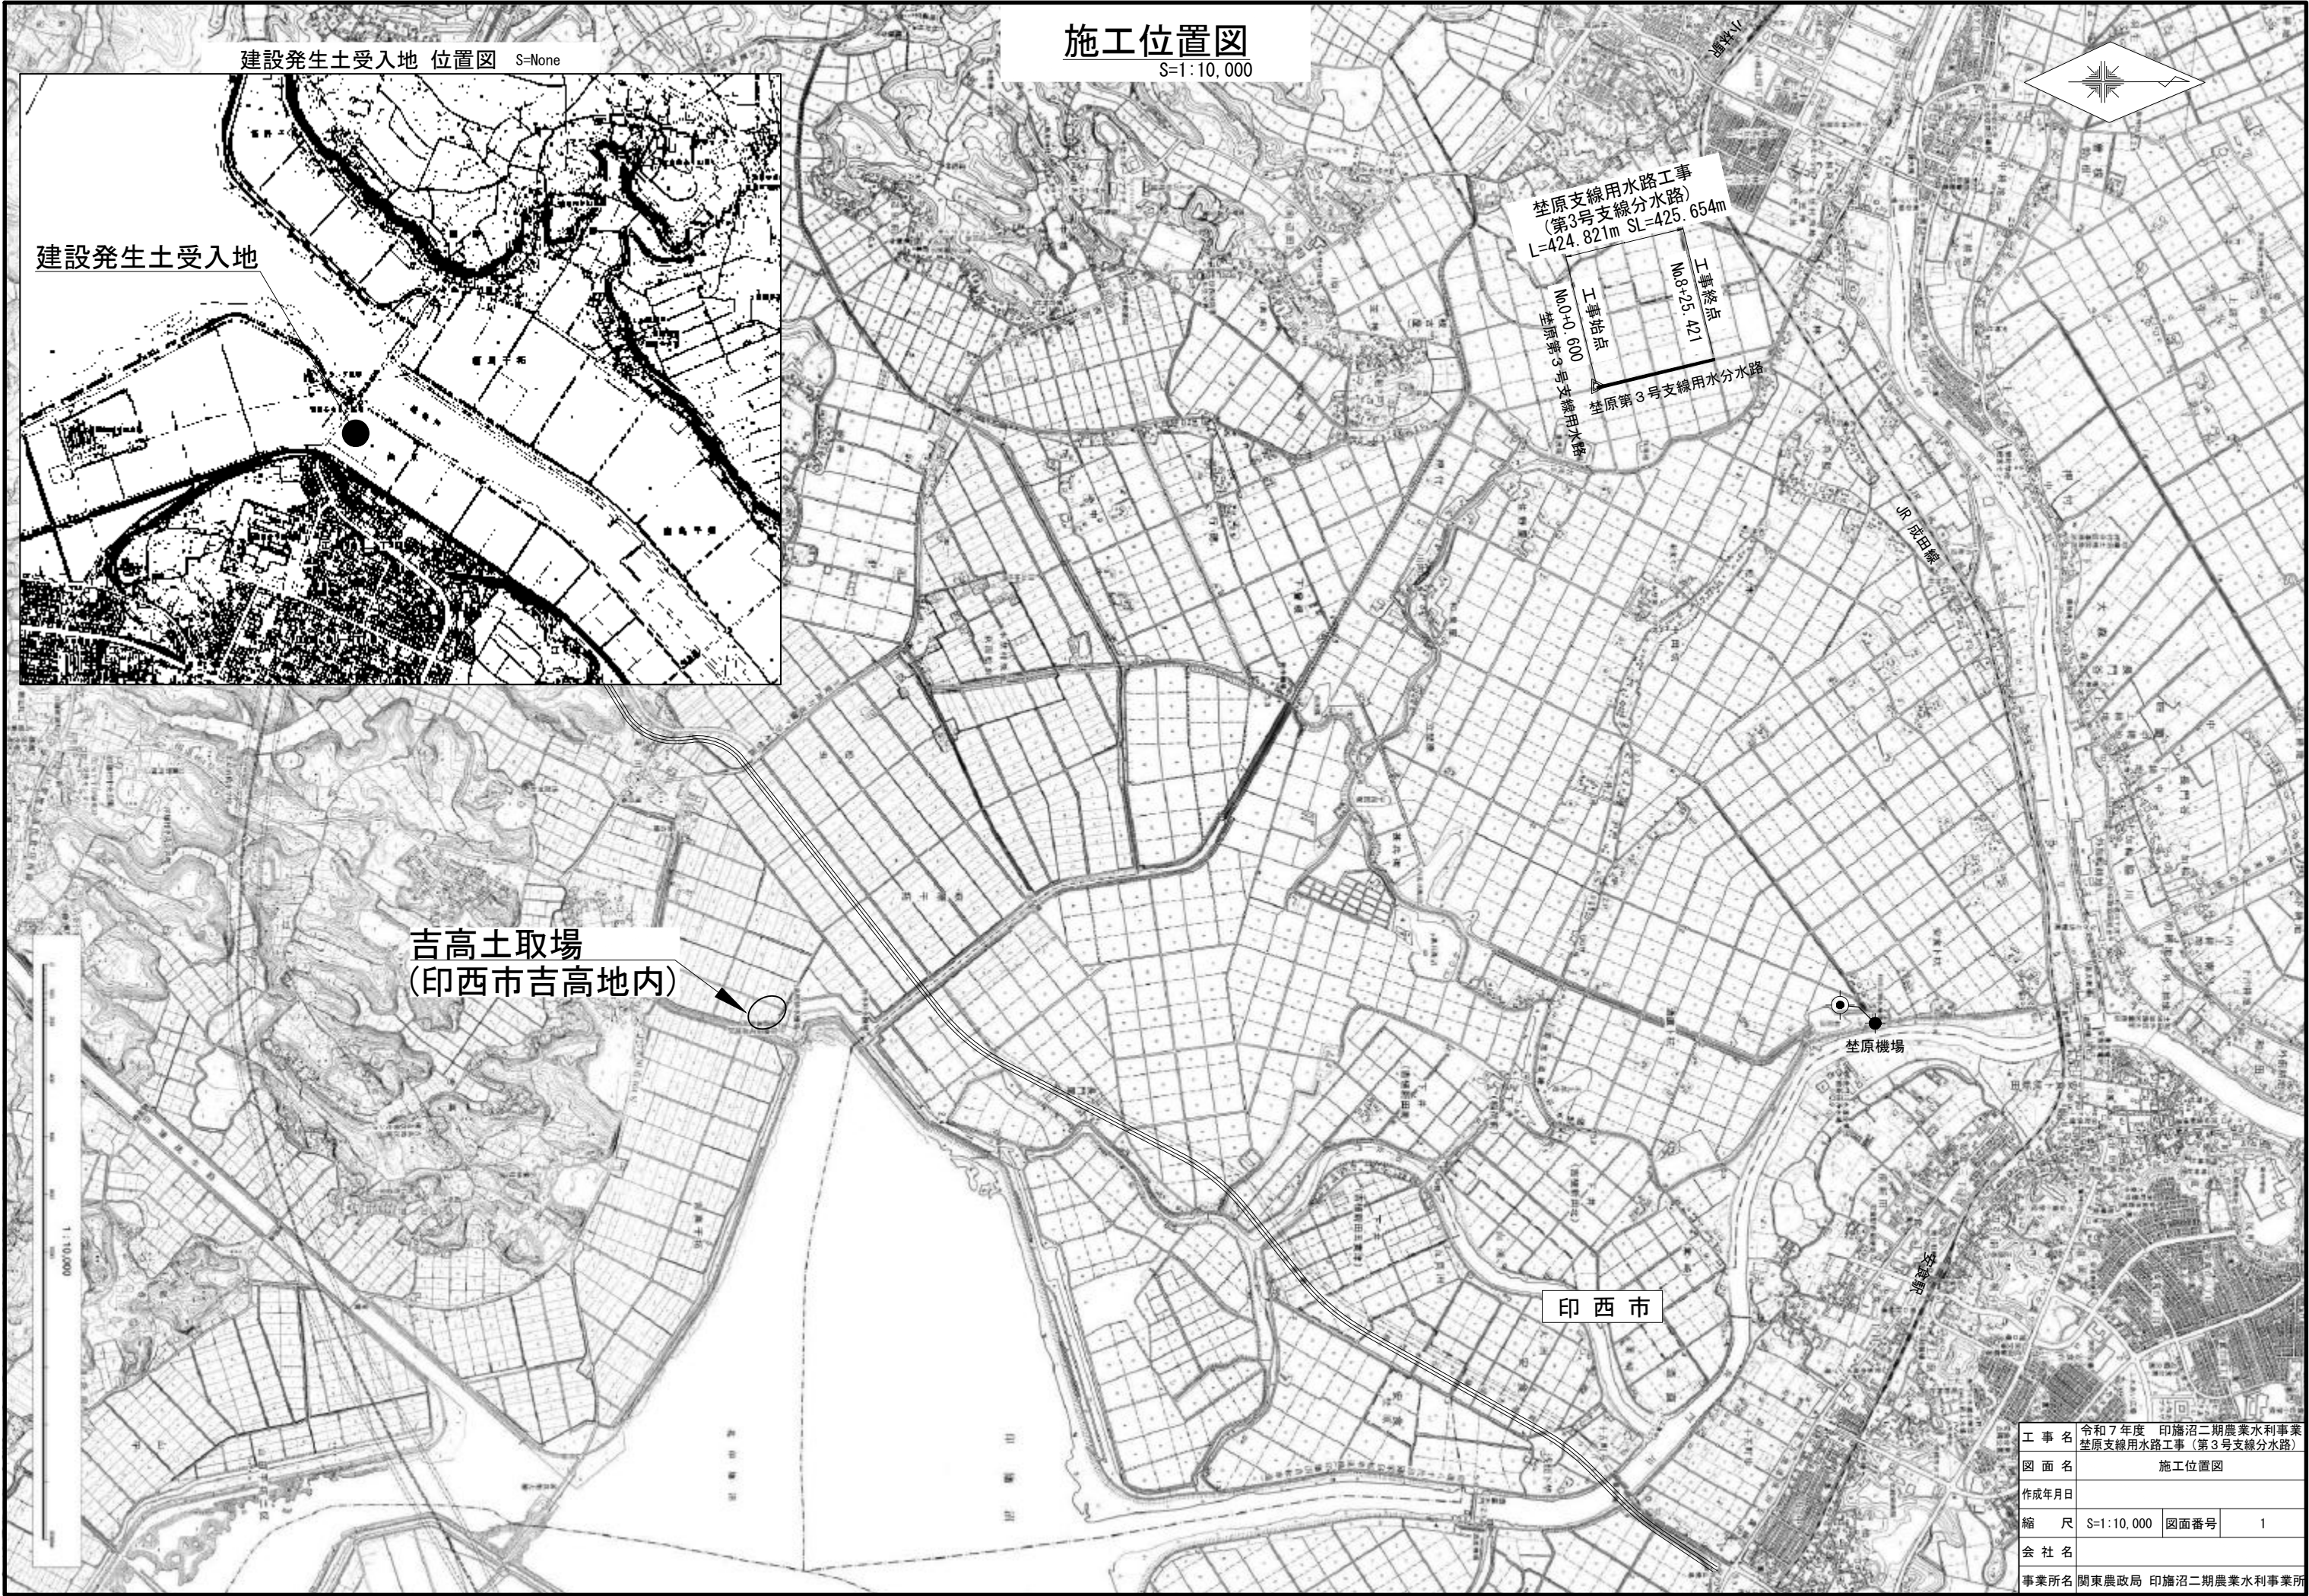

施工位置図

S=1:10,000

建設発生土受入地 位置図 S=None

建設発生土受入地

吉高土取場
(印西市吉高地内)

埜原支線用水路工事
(第3号支線分水路)
L=424.821m SL=425.654m

工事終点
No.8+25.421
工事起点
No.0+0.600
埜原第3号支線用水路

印西市


埜原機場

工事名	令和7年度 印旛沼二期農業水利事業 埜原支線用水路工事（第3号支線分水路）		
図面名	施工位置図		
作成年月日			
縮尺	S=1:10,000	図面番号	1
会社名			
事業所名	関東農政局 印旛沼二期農業水利事業所		

平面縦断図(1/2)


平面図

S=1:500

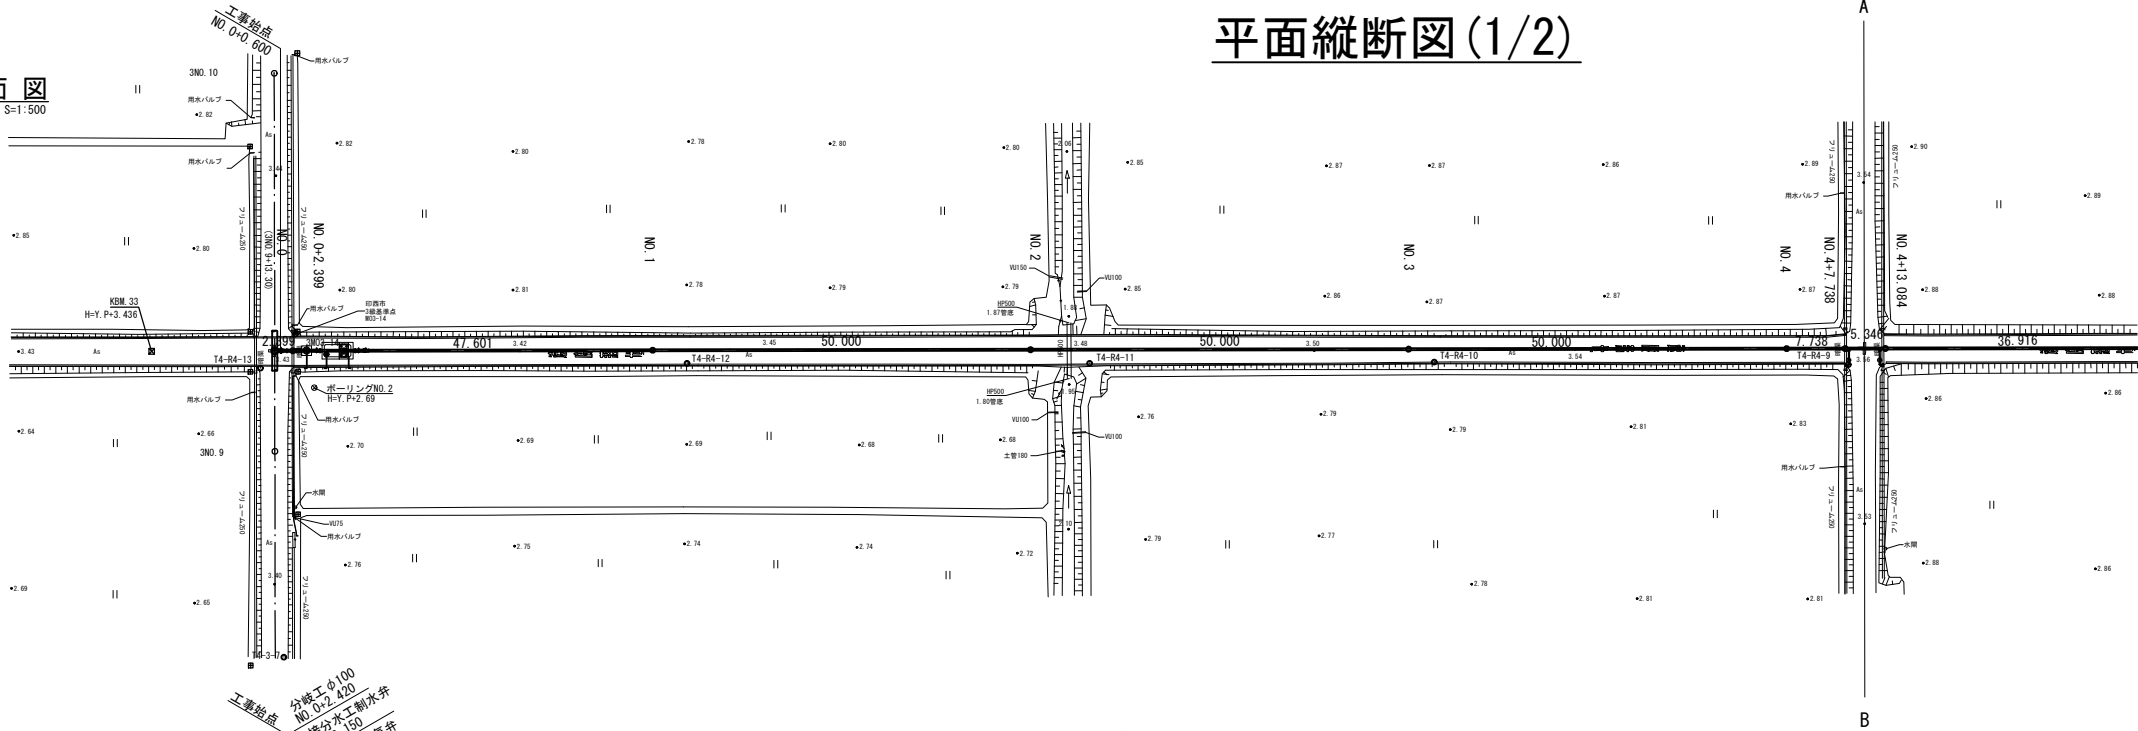

縦断図

H=1:500
V=1:100

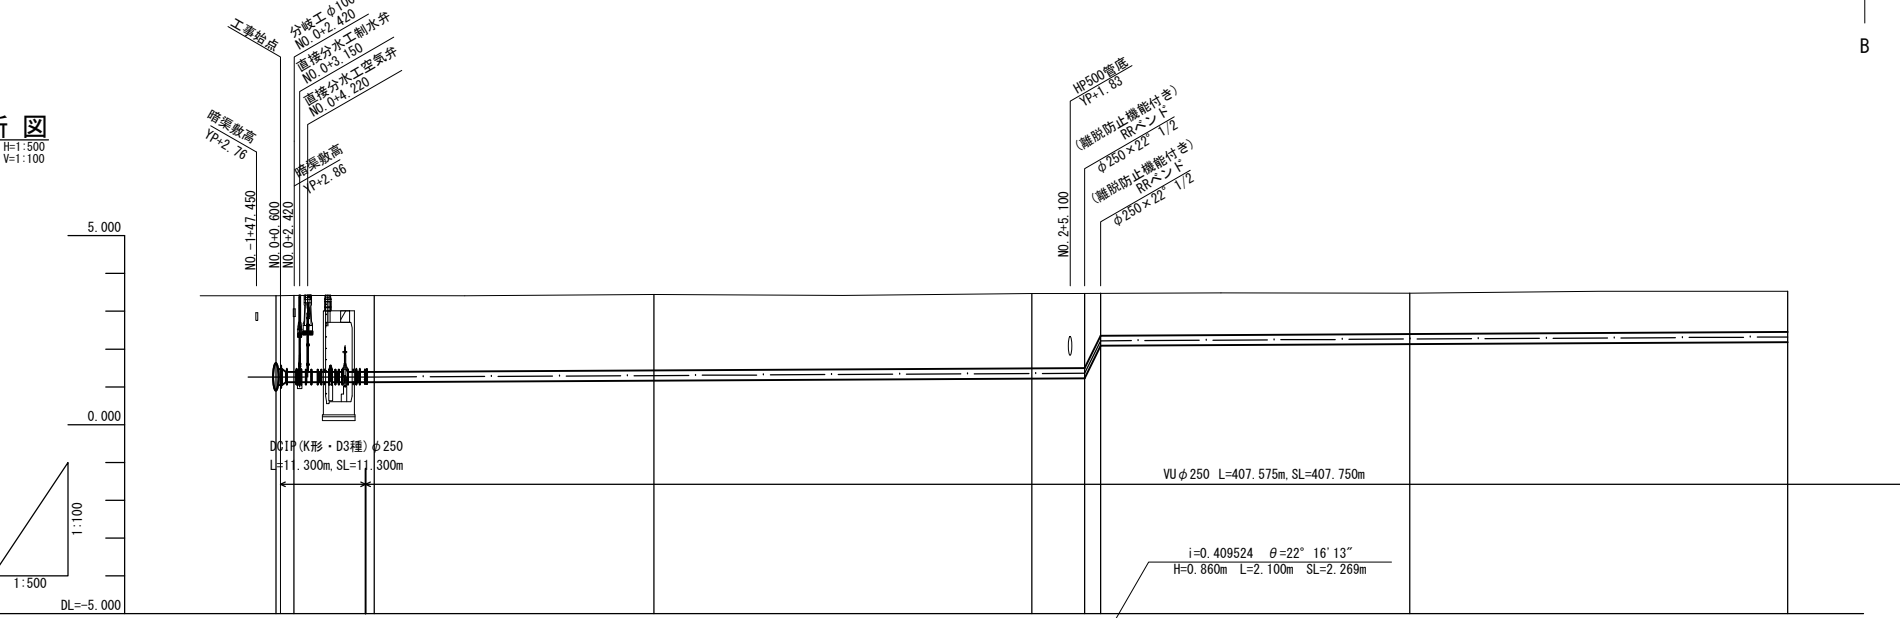


計 画	勾 配	1.261 Level 1.261 $i=0.001053$ $\theta=0^{\circ} 03' 37''$ $H=0.099m$ $L=94.000m$ $SL=94.000m$		1.360 Level 2.320 $i=0.001100$ $\theta=0^{\circ} 03' 42''$ $H=0.100m$ $L=90.900m$ $SL=90.900m$	
	管種・管径	DCIP (K形・D3種) $\phi 400$ L=0.600m, SL=0.600m		DCIP (K形・D3種) $\phi 250$ L=11.300m, SL=11.300m	
	土被り	2.50 2.02		2.01	
	管中心高	1.261 1.261		1.300	
現 況	地盤高	3.41 3.42 3.42		3.44	
	追加距離	0.000 0.000 2.389		50.000	
	単距離	0.000 0.000 1.798		37.000	
	測 点	(3M 9+13.30) NO.0+0.600 NO.0+2.389		NO.1 NO.2 NO.2+7.00 NO.2+9.10	
	曲 線	L= 424.821			


標準断面図

S=1:30


DCIP $\phi 250$
簡易土留め
No.0+0.60m~No.0+5.27m
No.0+11.37m~No.0+13.00m

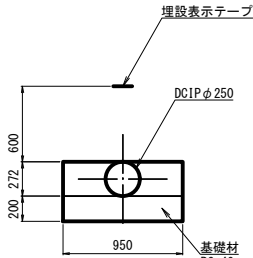


VU $\phi 250$
簡易土留め

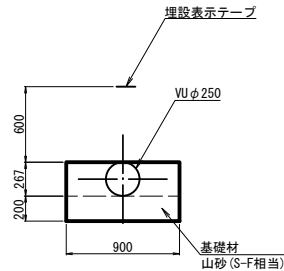

DCIP $\phi 250$
素掘り
No.0+5.27m~+No.0+6.27m
No.0+10.37m~+No.0+11.37m

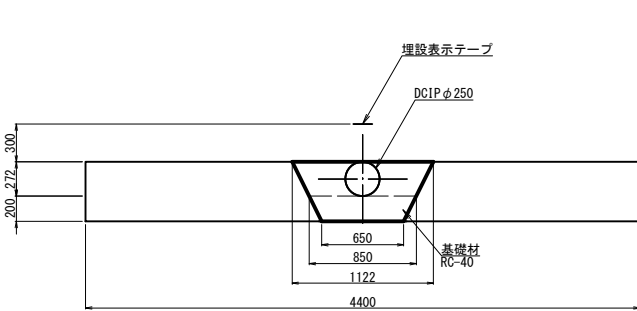


VU $\phi 250$
素掘り

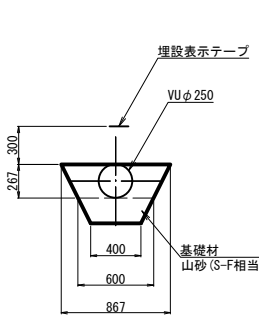


工 事 名	令和7年度 印旛沼二期農業水利事業 埜原支線用水路工事 (第3号支線分水路)		
図 面 名	平面縦断図(1/2)		
作成年月日			
縮 尺	図 示	図面番号	2 - 1/2
会 社 名			
事業所名	関東農政局 印旛沼二期農業水利事業所		

平面縦断図(2/2)

平面図
S=1:500

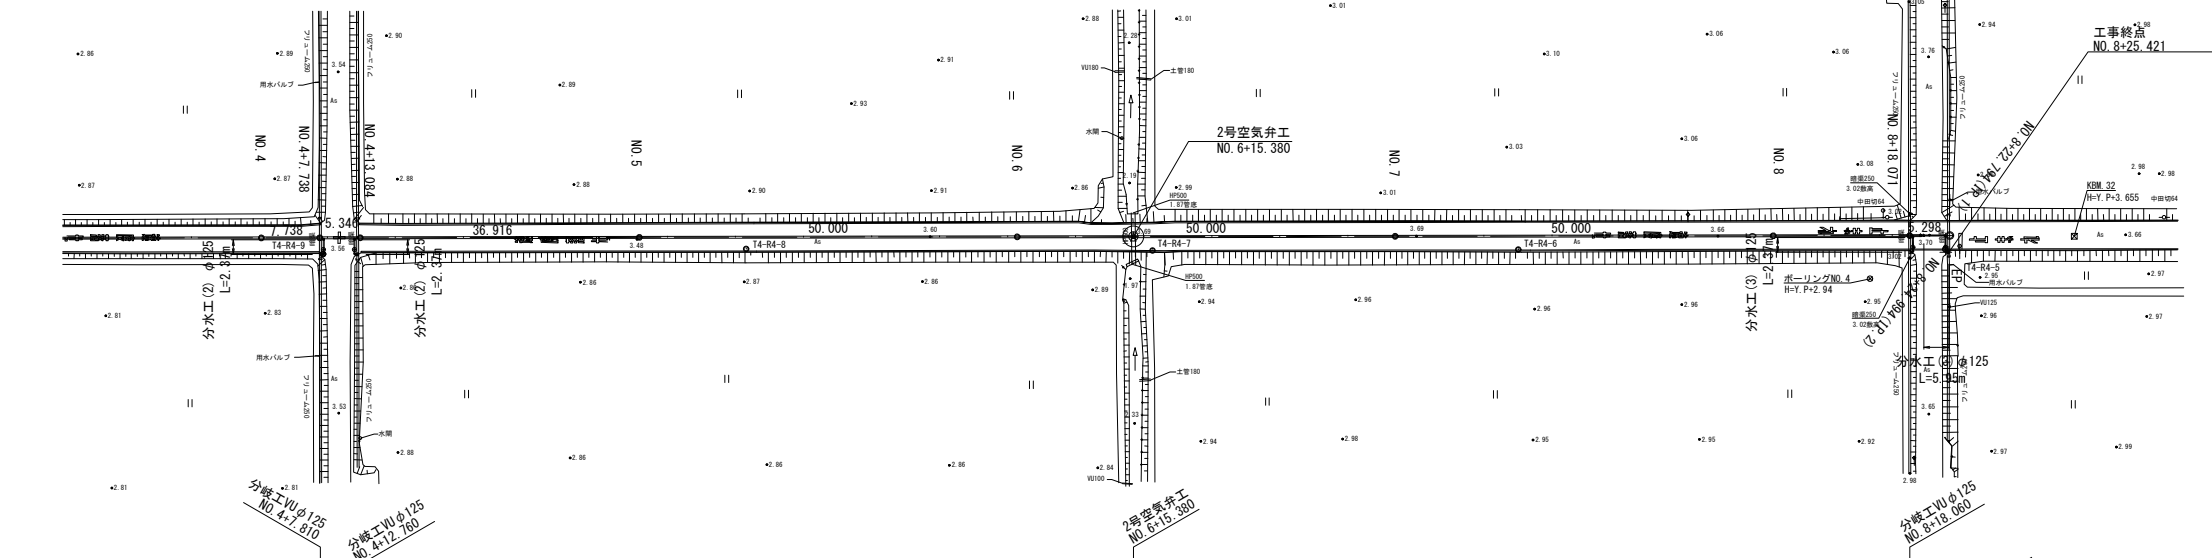


縦断図
H=1:500
V=1:100

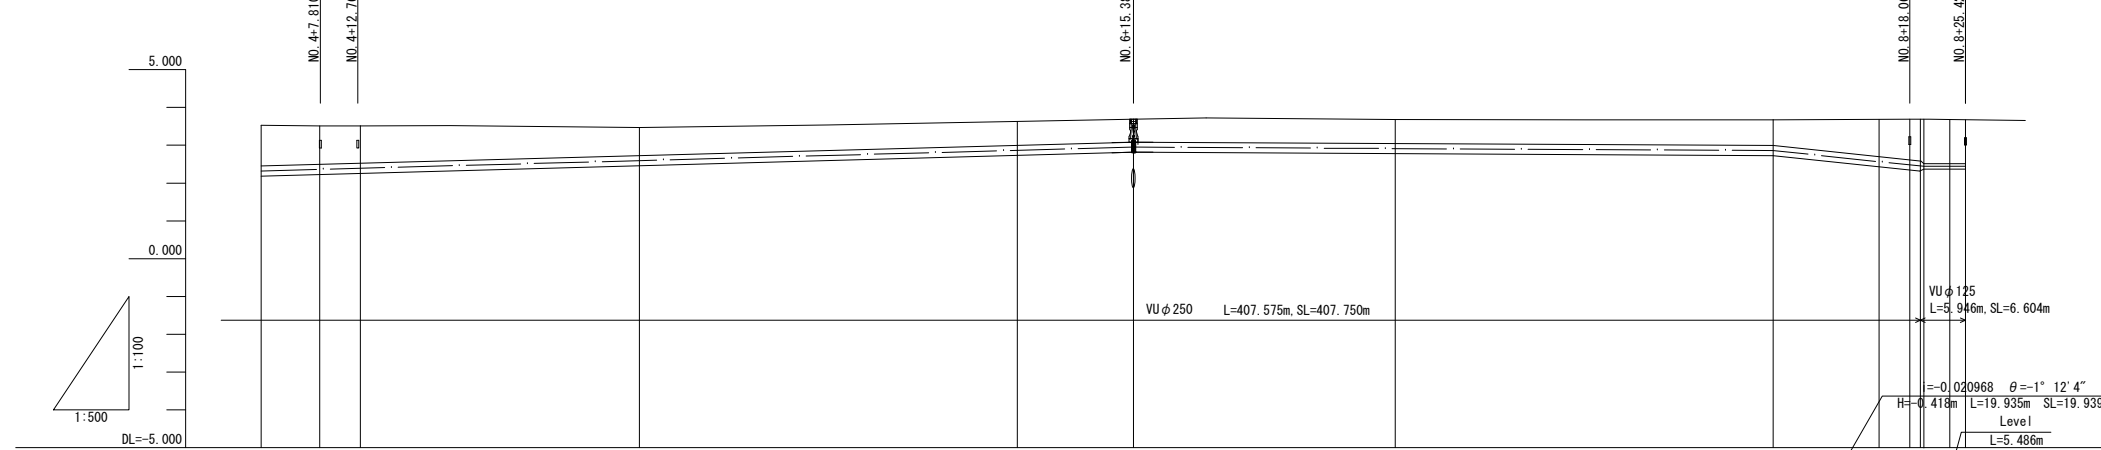






計	画	勾配	$i=0.005460 \quad \theta=0^{\circ} 18' 46''$ $H=0.630m \quad L=115.380m \quad SL=115.382m$		$i=-0.001064 \quad \theta=-0^{\circ} 03' 39''$ $H=-0.090m \quad L=84.620m \quad SL=84.620m$		$i=-0.020968 \quad \theta=-1^{\circ} 12' 4''$ $H=-0.418m \quad L=19.935m \quad SL=19.939m$	
		管種・管径	VU(RR) φ250 $L=310.375m, SL=310.381m$		VU(RR) φ125 $L=0.460m, SL=0.460m$		VU(RR) φ125 $L=5.496m, SL=6.144m$	
		土被り	1.08	1.01	0.99	0.74	0.63	0.61
		管中心高	2.320	2.362	2.391	2.593	2.866	2.950
		地盤高	3.53	3.51	3.51	3.47	3.63	3.69
		追加距離	200.000	207.738	213.084	250.000	300.000	315.380
現	況	単距離	50.000	7.738	5.346	36.916	50.000	15.380
		測点	NO. 4	NO. 4+7.738	NO. 4+13.084	NO. 5	NO. 6	NO. 6+15.38
		曲線	$L=424.821$					
			$IP. 1 90^{\circ} 0' 0''$ $IP. 2 90^{\circ} 0' 0''$					

標準断面図
S=1:30

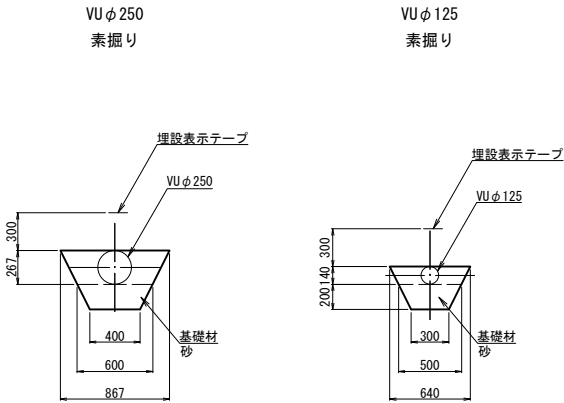

工 事 名	令和7年度 印旛沼二期農業水利事業 埜原支線用水路工事 (第3号支線分水路)		
図 面 名	平面縦断図(2/2)		
作成年月日			
縮 尺	図 示	図面番号	2 - 2/2
会 社 名			
事業所名	関東農政局 印旛沼二期農業水利事業所		

標準断面図
S=1:30

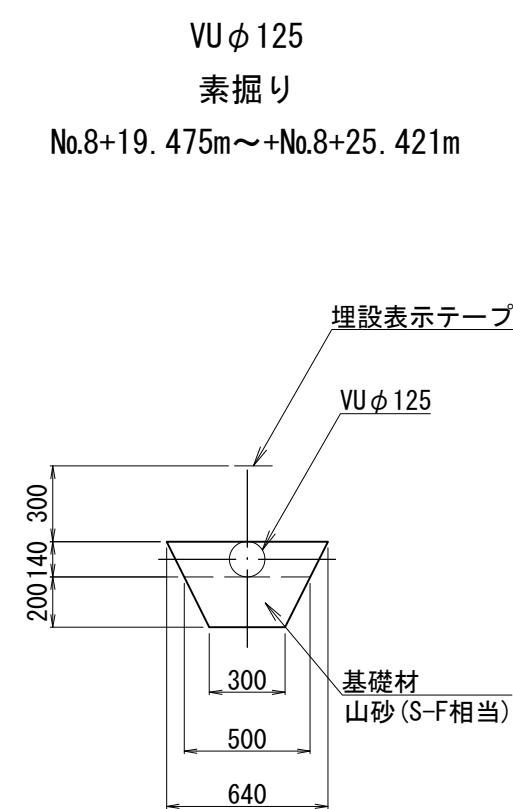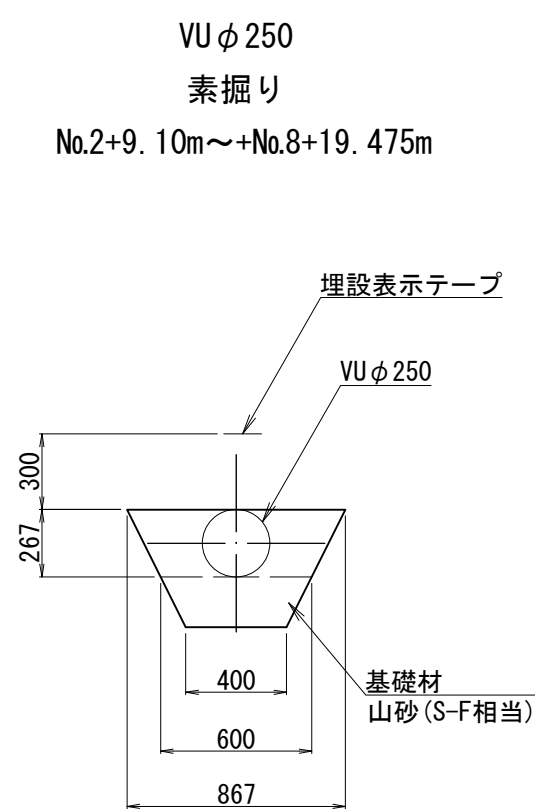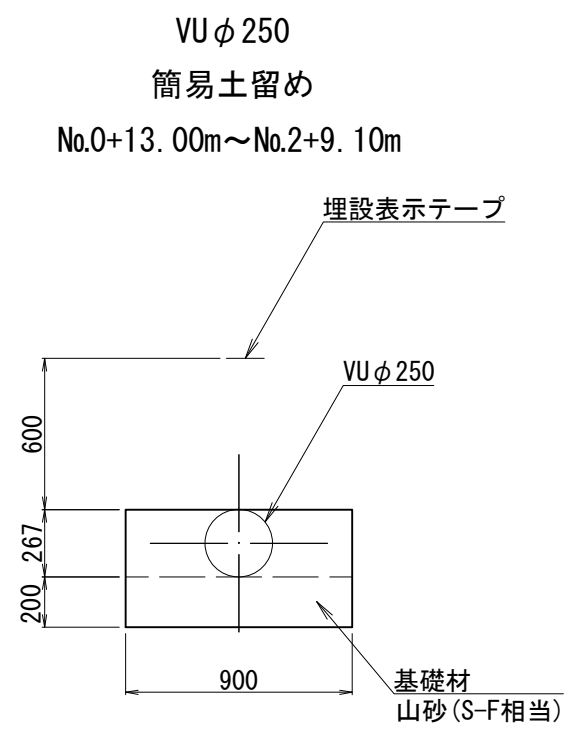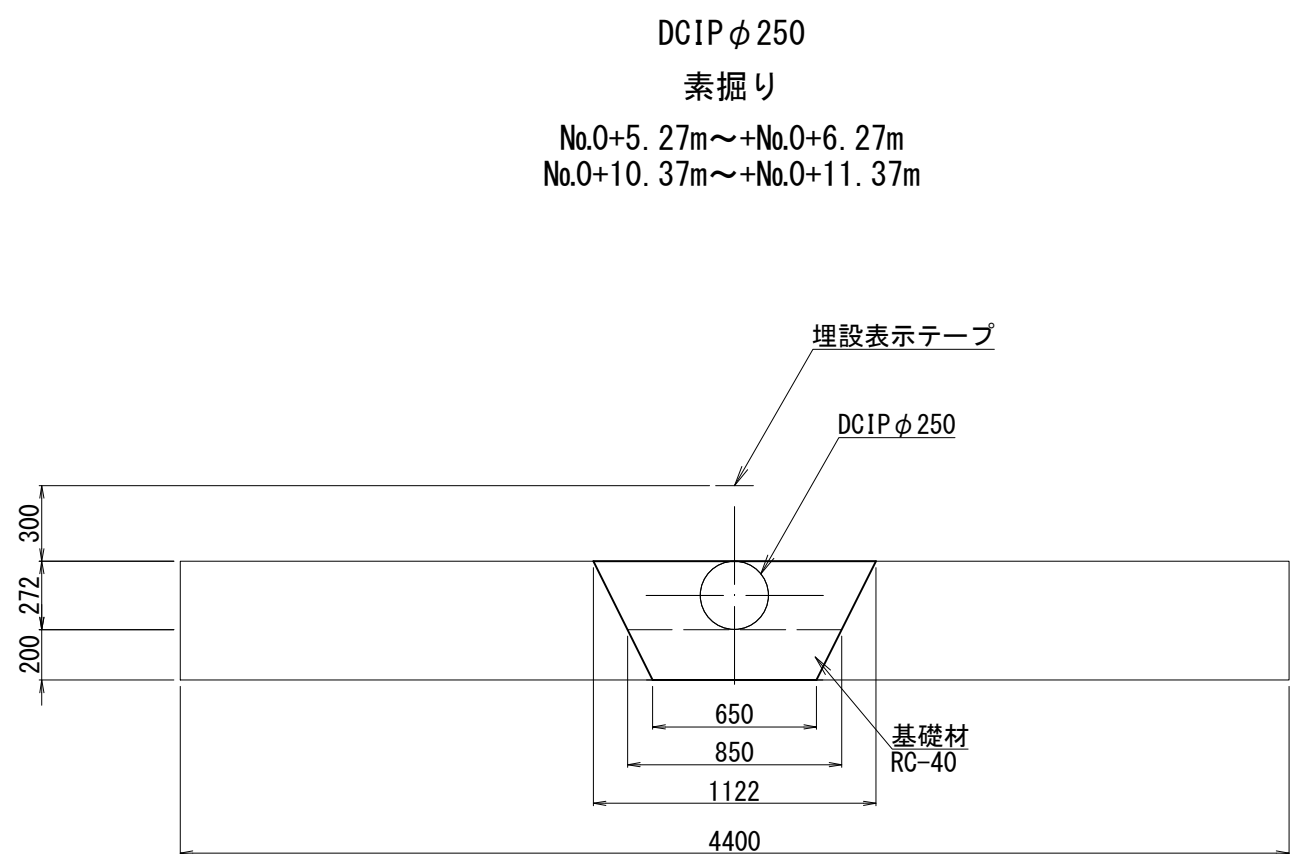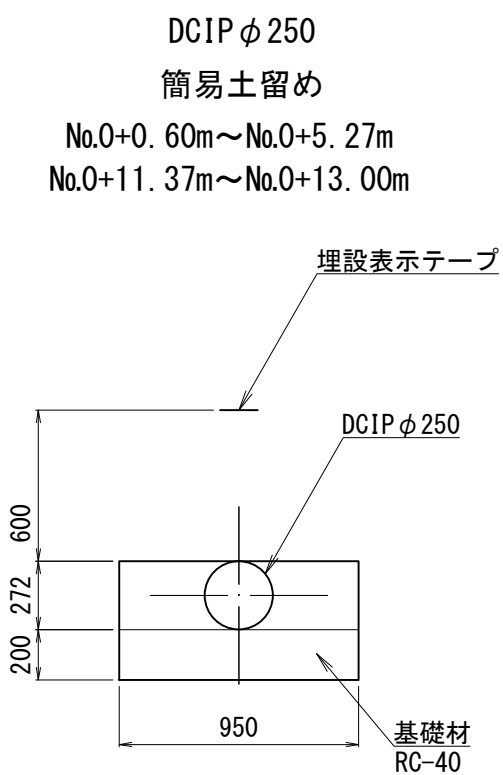


工 事 名	令和7年度 印旛沼二期農業水利事業 埜原支線用水路工事（第3号支線分水路）		
図 面 名	標準断面図		
作成年月日			
縮 尺	S=1:30	図面番号	3
会 社 名			
事業所名	関東農政局 印旛沼二期農業水利事業所		


横断図(1/4)

S=1:100


NO. 2
GH=3.47
FH=1.353

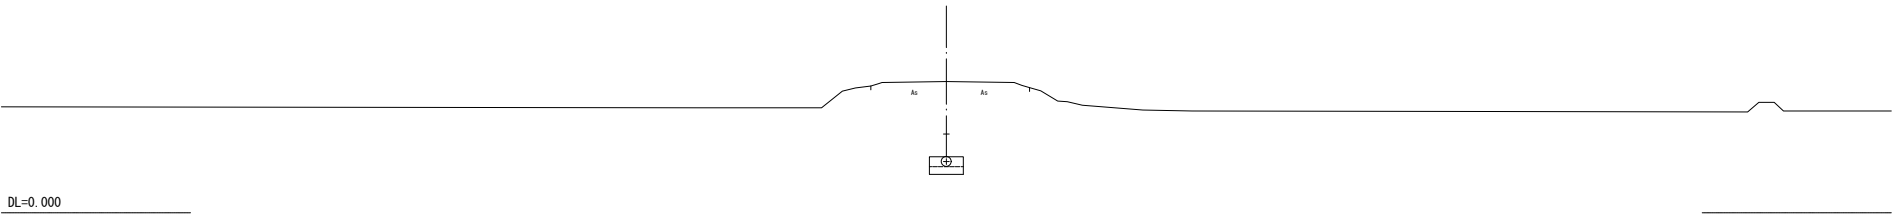


NO. 1
GH=3.44
FH=1.300

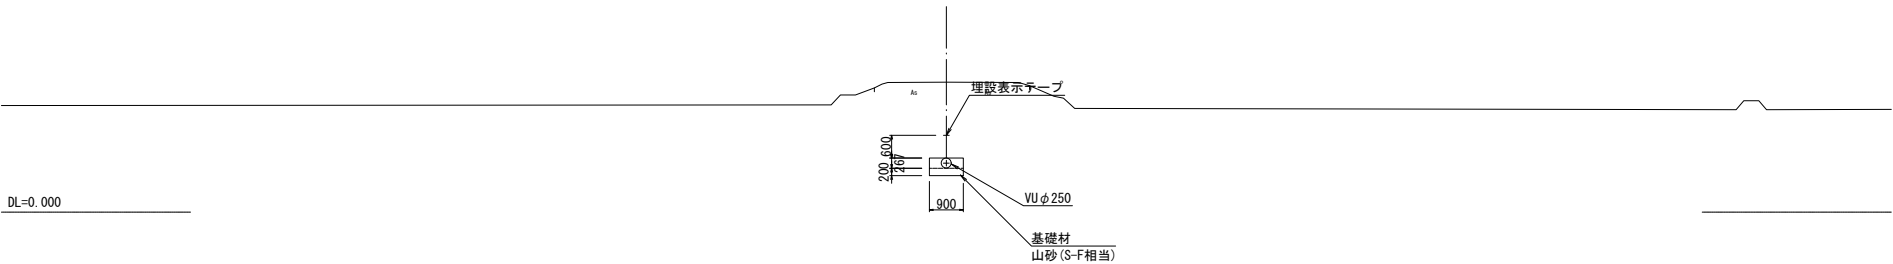

NO. 0+5.27~11.37
GH=3.42
FH=1.261

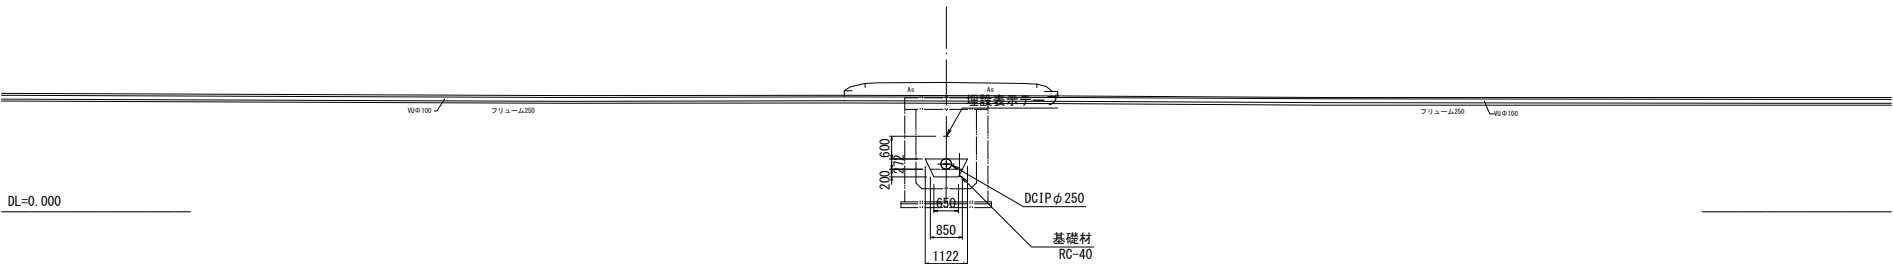

NO. 0+0.600
GH=3.41
FH=1.261

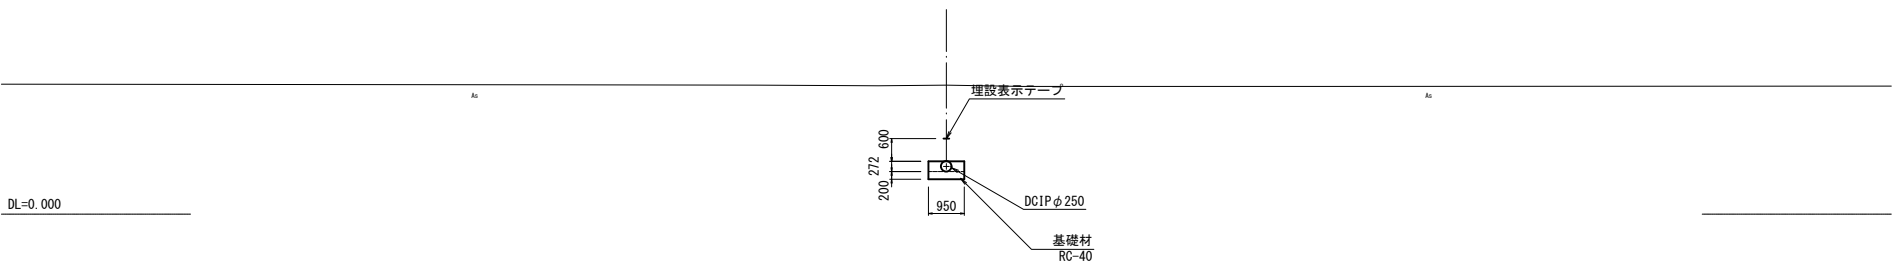

工 事 名	令和7年度 印旛沼二期農業水利事業 埜原支線用水路工事（第3号支線分水路）		
図 面 名	横断図(1/4)		
作成年月日			
縮 尺	S=1:100	図面番号	4 - 1/4
会 社 名			
事業所名	関東農政局 印旛沼二期農業水利事業所		


横断図(2/4)

S=1:100

NO. 4+13.084

GH=3.51

FH=2.391

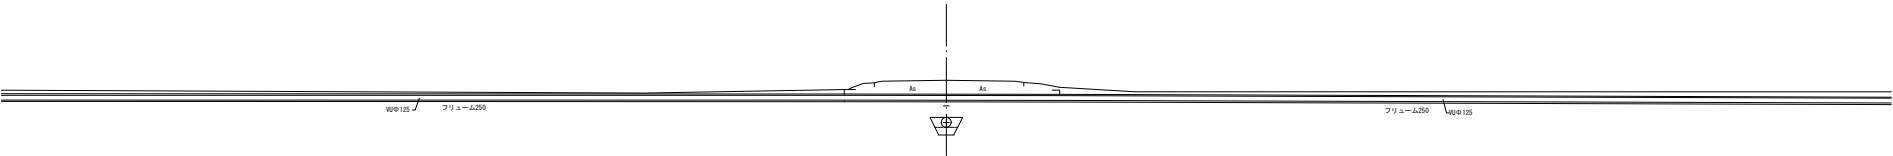


DL=0.000

NO. 4+7.738

GH=3.51

FH=2.362

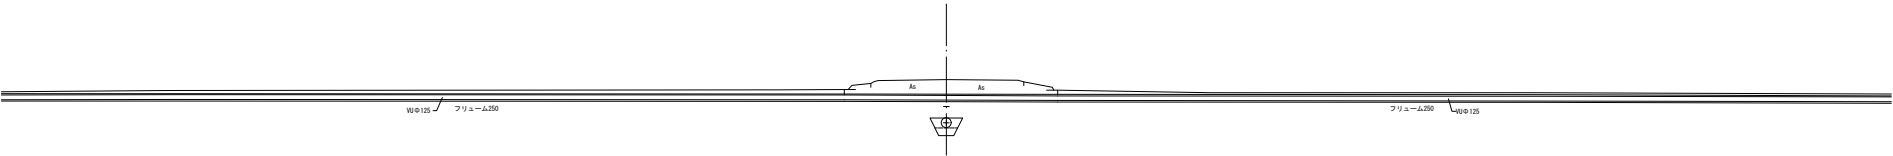


DL=0.000

NO. 4

GH=3.53

FH=2.320

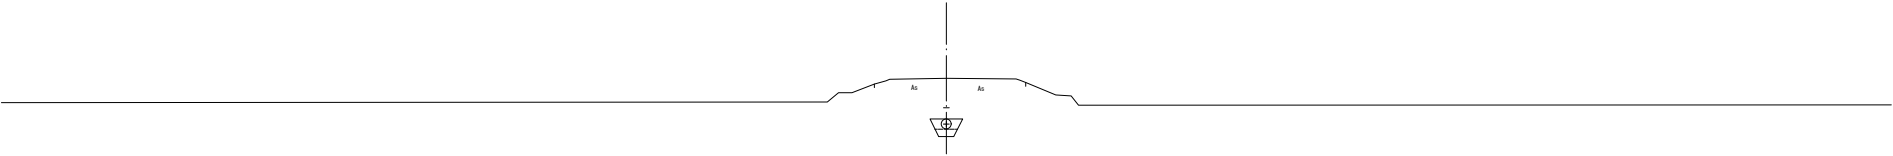


DL=0.000

NO. 3

GH=3.48

FH=2.265

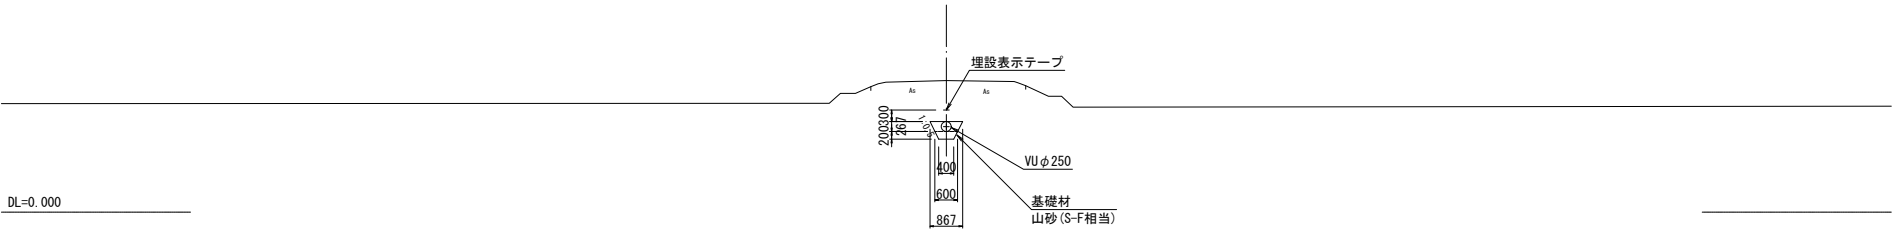


DL=0.000

工 事 名	令和7年度 印旛沼二期農業水利事業 埜原支線用水路工事（第3号支線分水路）		
図 面 名	横断図(2/4)		
作成年月日			
縮 尺	S=1:100	図面番号	4 - 2/4
会 社 名			
事業所名	関東農政局 印旛沼二期農業水利事業所		


横断図 (3/4)

S=1:100


NO. 8
GH=3.67
FH=2.860

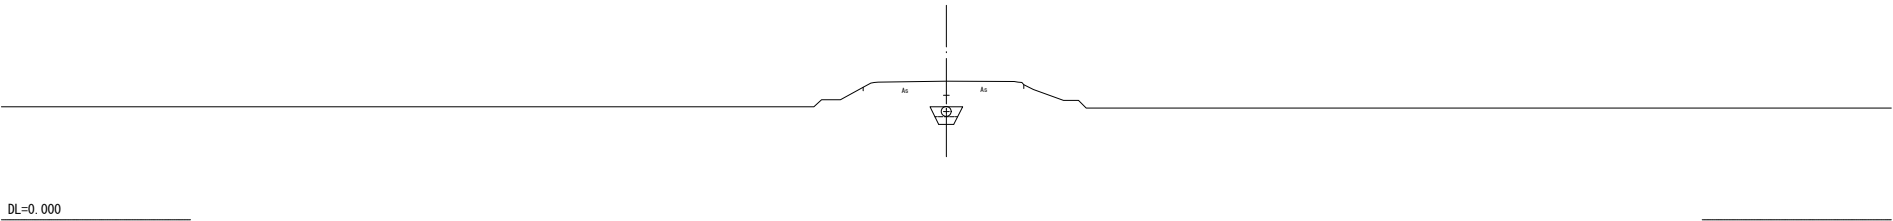


NO. 7
GH=3.68
FH=2.913

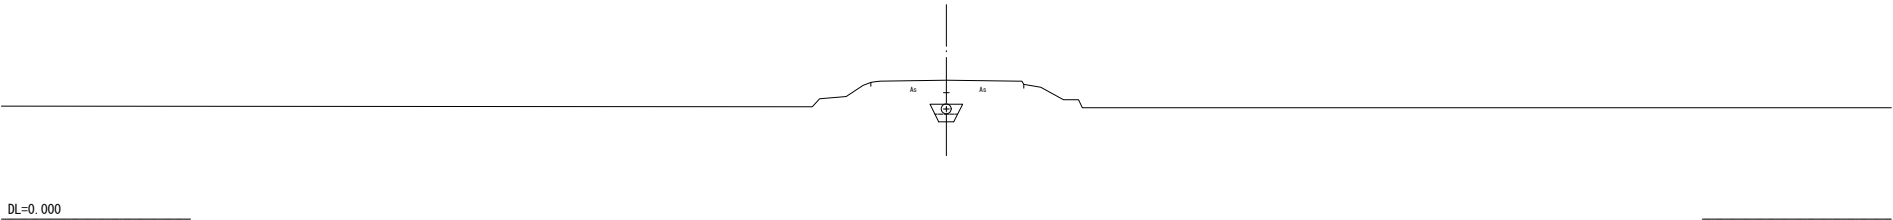

NO. 6
GH=3.63
FH=2.866

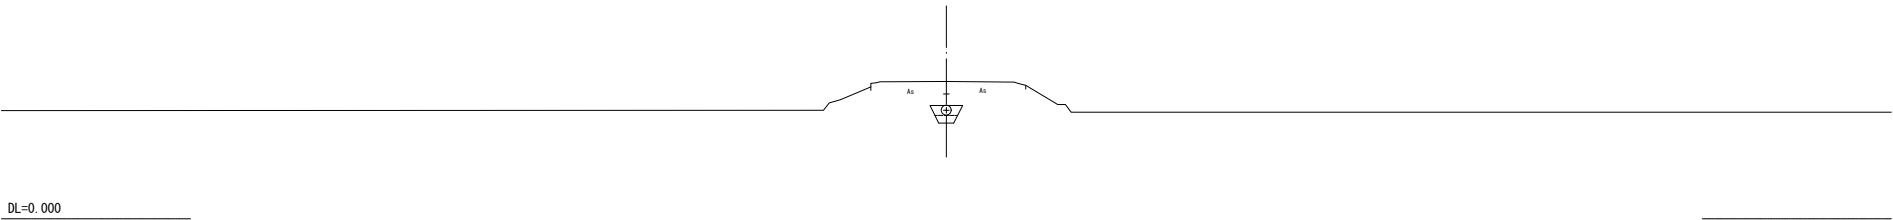


NO. 5
GH=3.47
FH=2.593

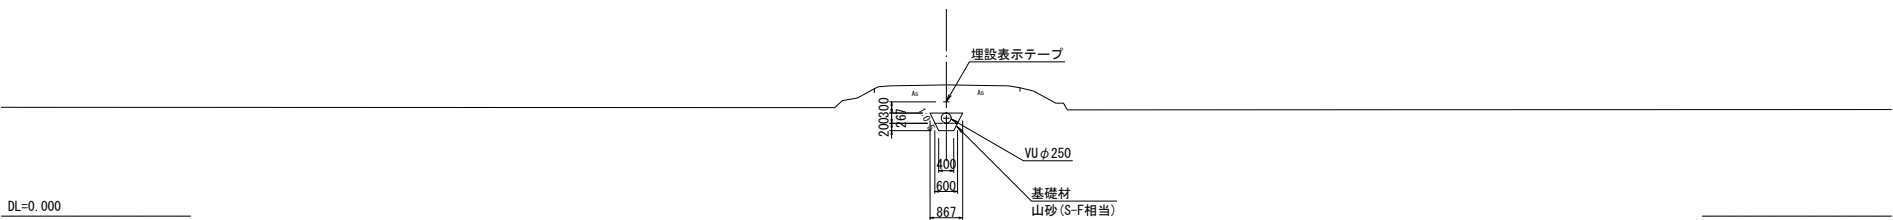

工 事 名	令和7年度 印旛沼二期農業水利事業 埜原支線用水路工事（第3号支線分水路）		
図 面 名	横断図 (3/4)		
作成年月日			
縮 尺	S=1:100	図面番号	4 - 3/4
会 社 名			
事業所名	関東農政局 印旛沼二期農業水利事業所		

横断図(4/4)


S=1:100

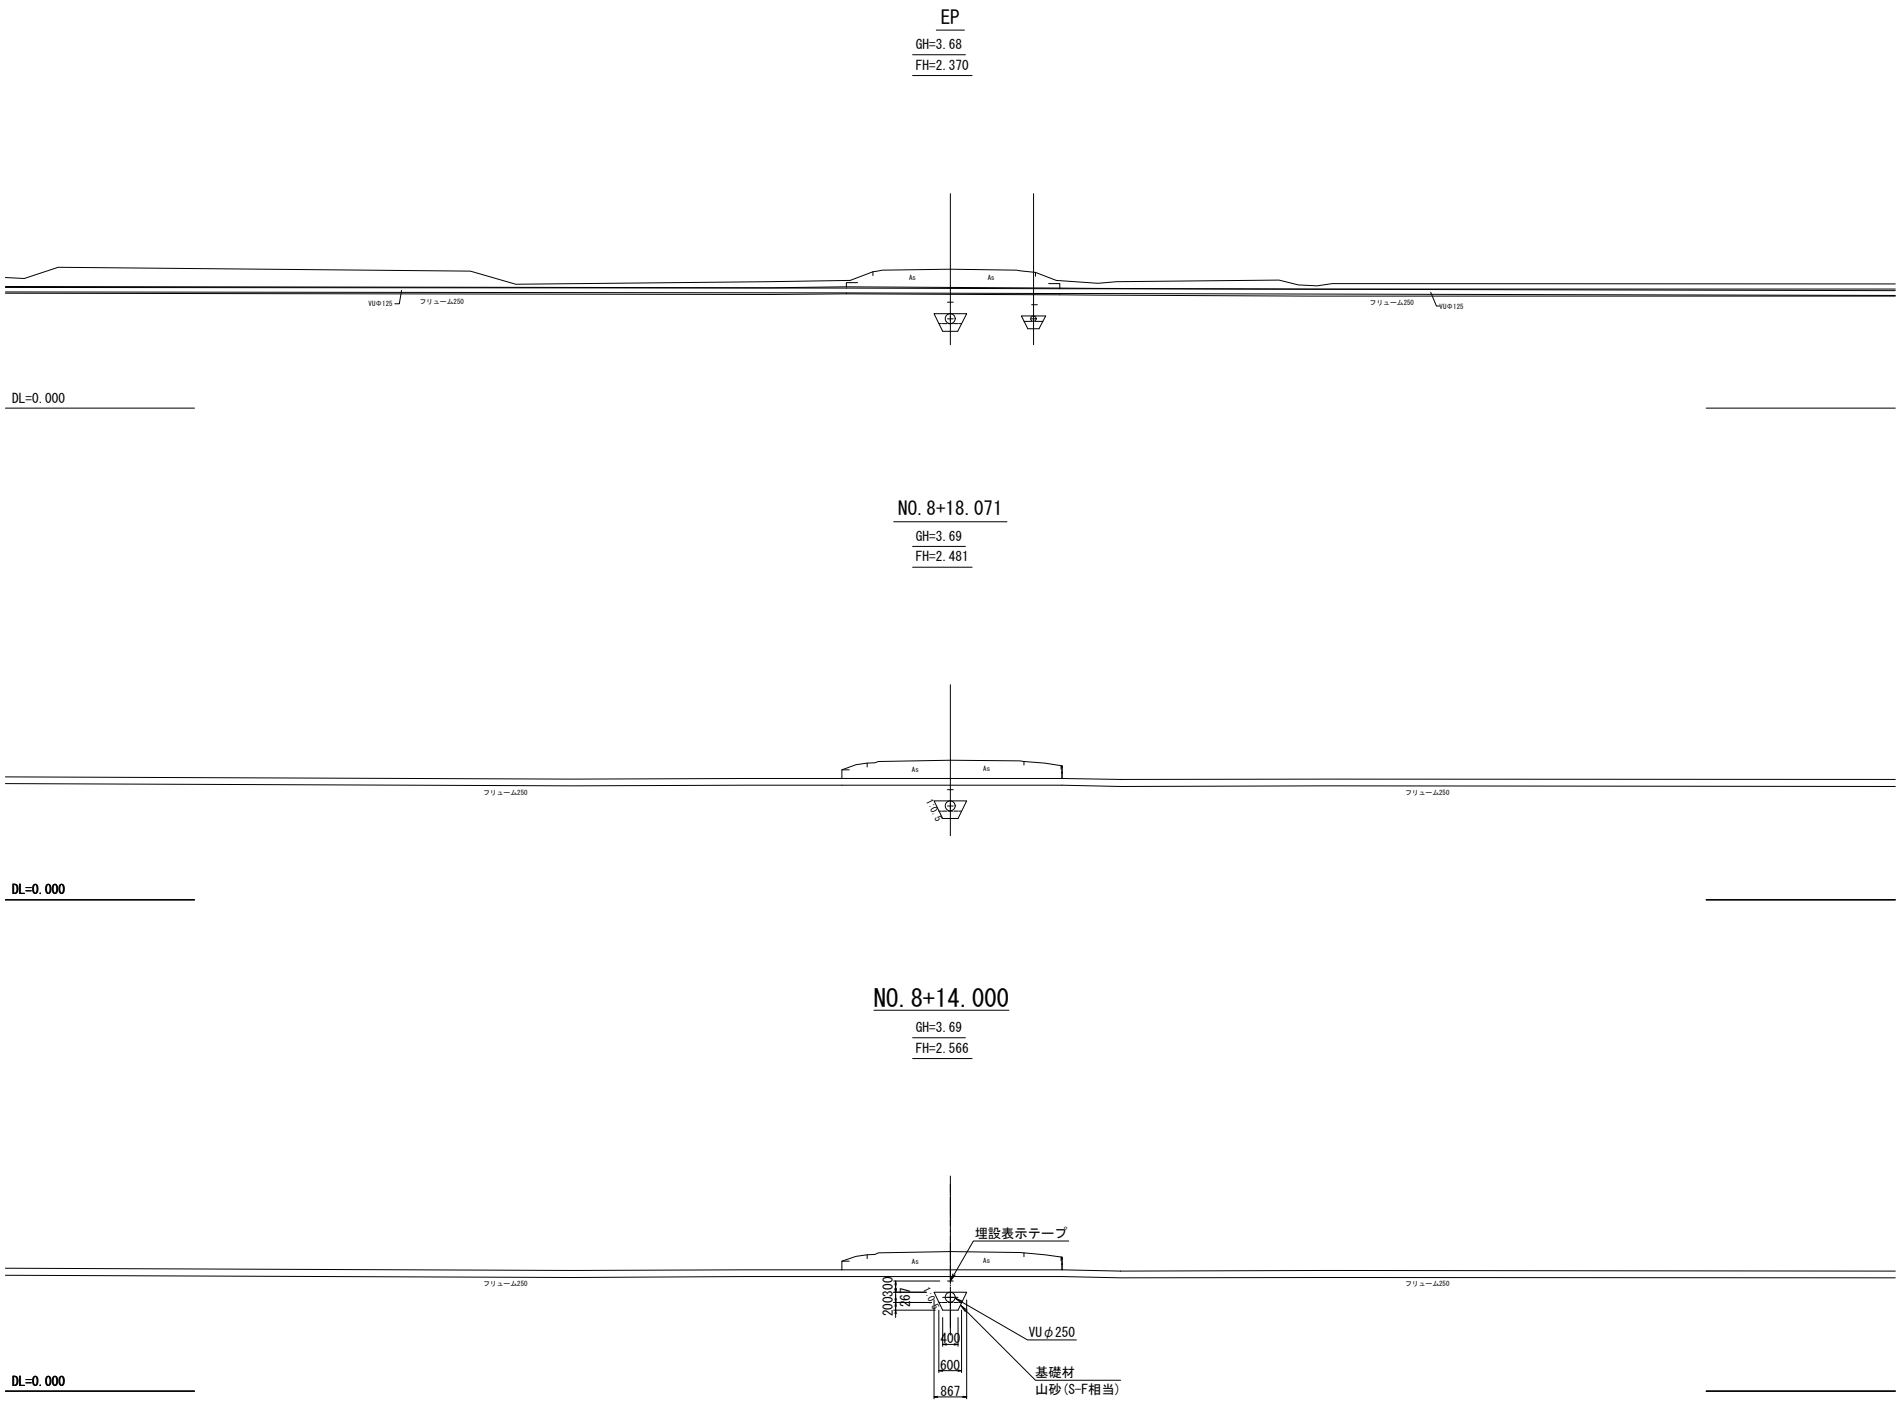


工 事 名	令和7年度 印旛沼二期農業水利事業 埜原支線用水路工事（第3号支線分水路）		
図 面 名	横断図(4/4)		
作成年月日			
縮 尺	S=1:100	図面番号	4 - 4/4
会 社 名			
事業所名	関東農政局 印旛沼二期農業水利事業所		

2号空気弁工構造図


位置図
S=1:100

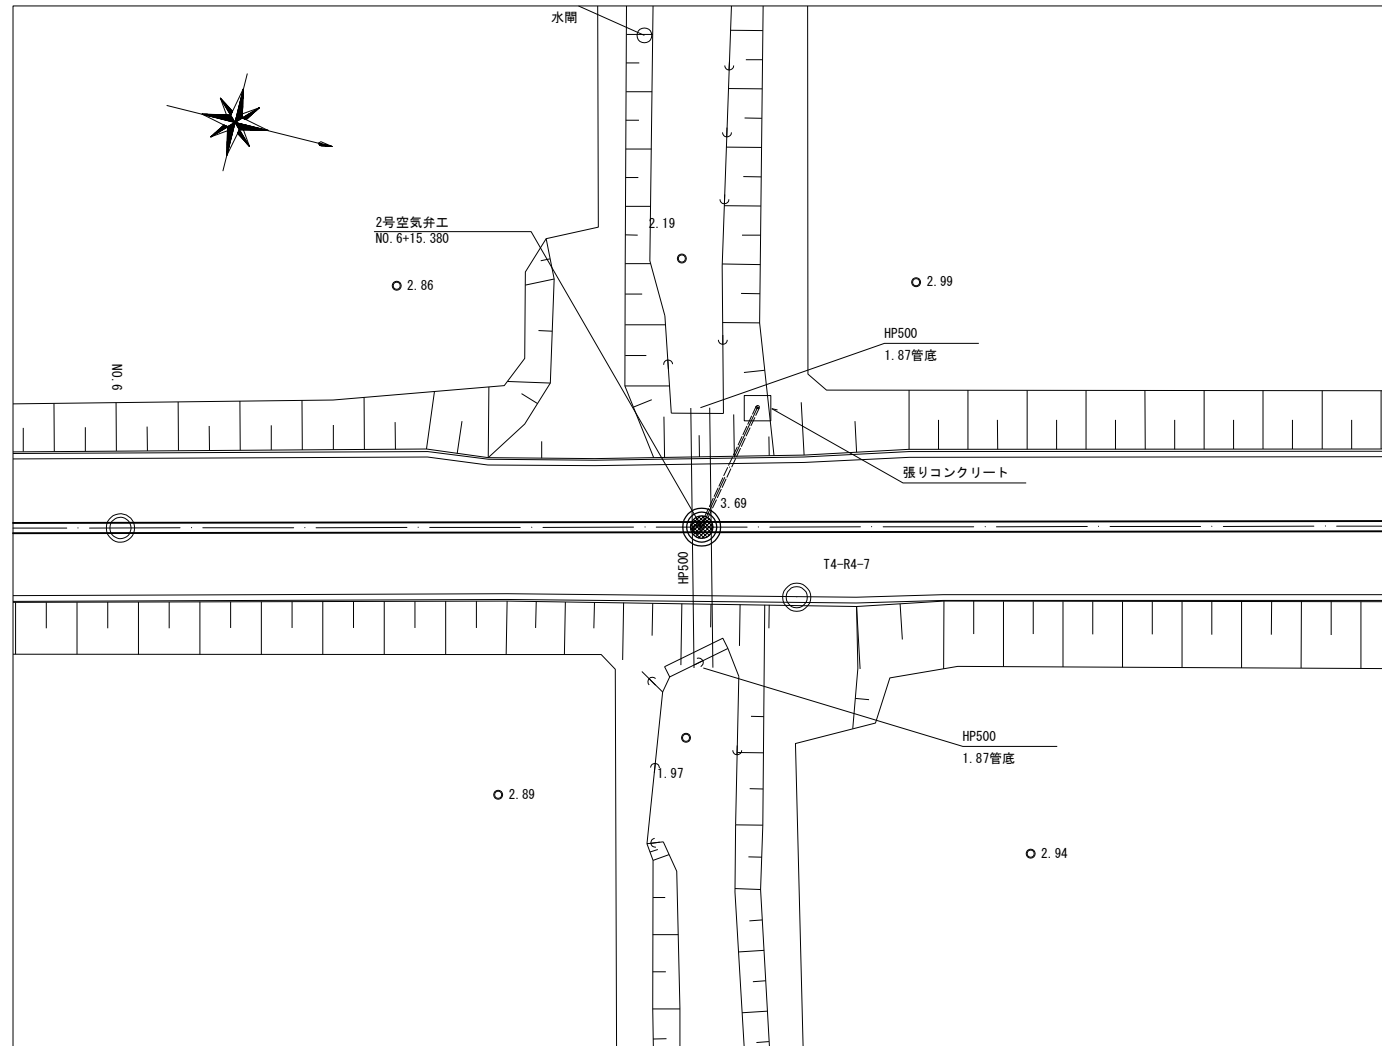


縦断図
S=1:30

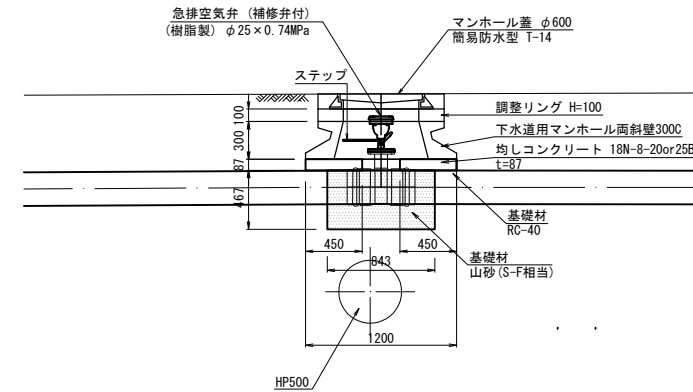


横断図
S=1:30

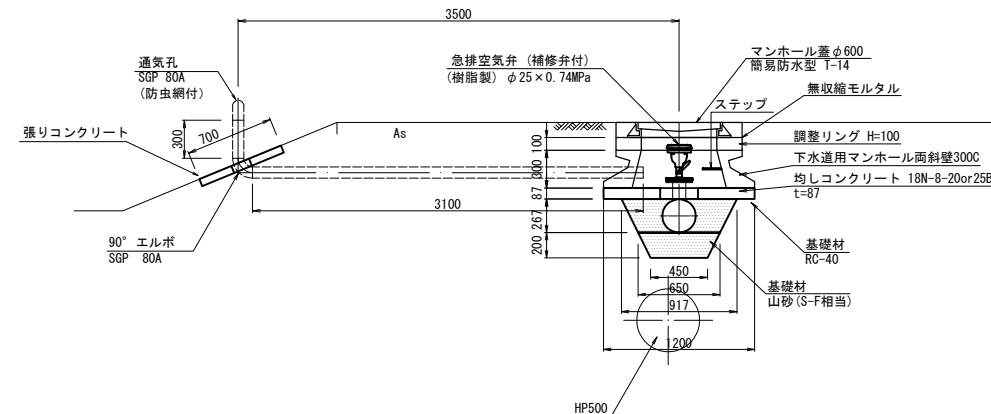

張りコンクリート詳細図
S=1:20

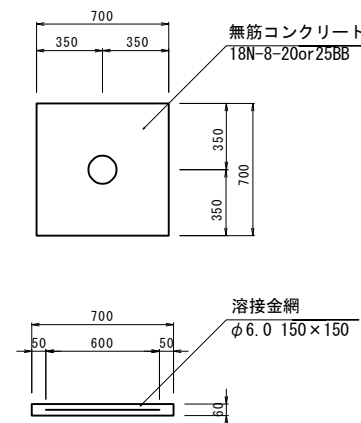


平面図
S=1:30

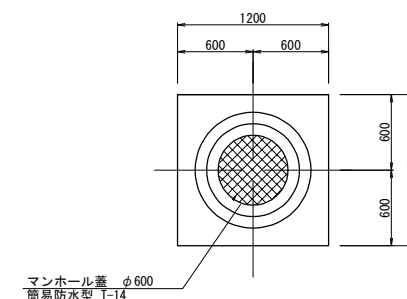


工事名	令和7年度 印旛沼二期農業水利事業		
図面名	荻原支線用水路工事 (第3号支線分水路)		
作成年月日			
縮尺	図示	図面番号	5
会社名			
事業所名	関東農政局 印旛沼二期農業水利事業所		

直接分土工構造図(1/2)
S=1:40


頂版平面図

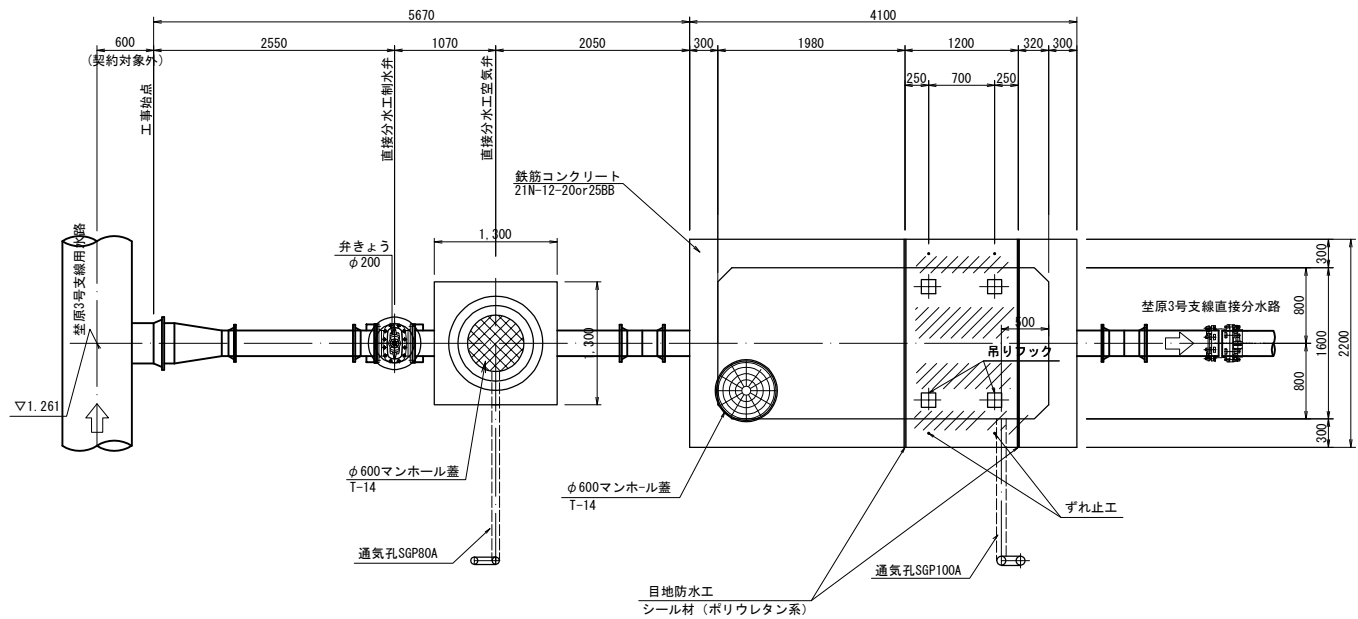

縦断面図 (A-A)

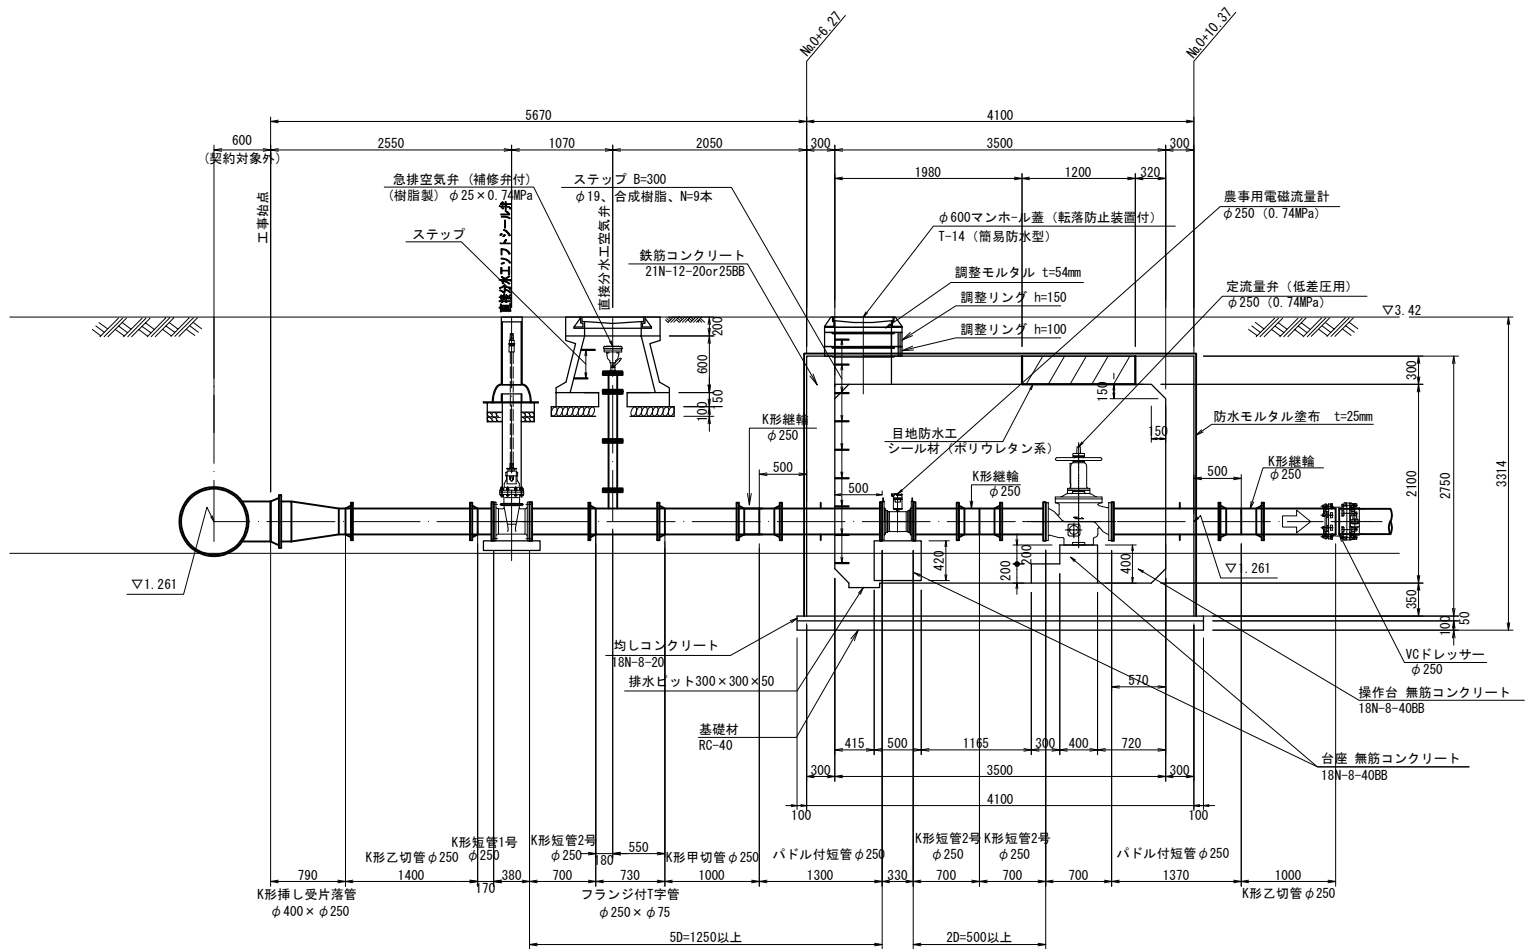


平面図

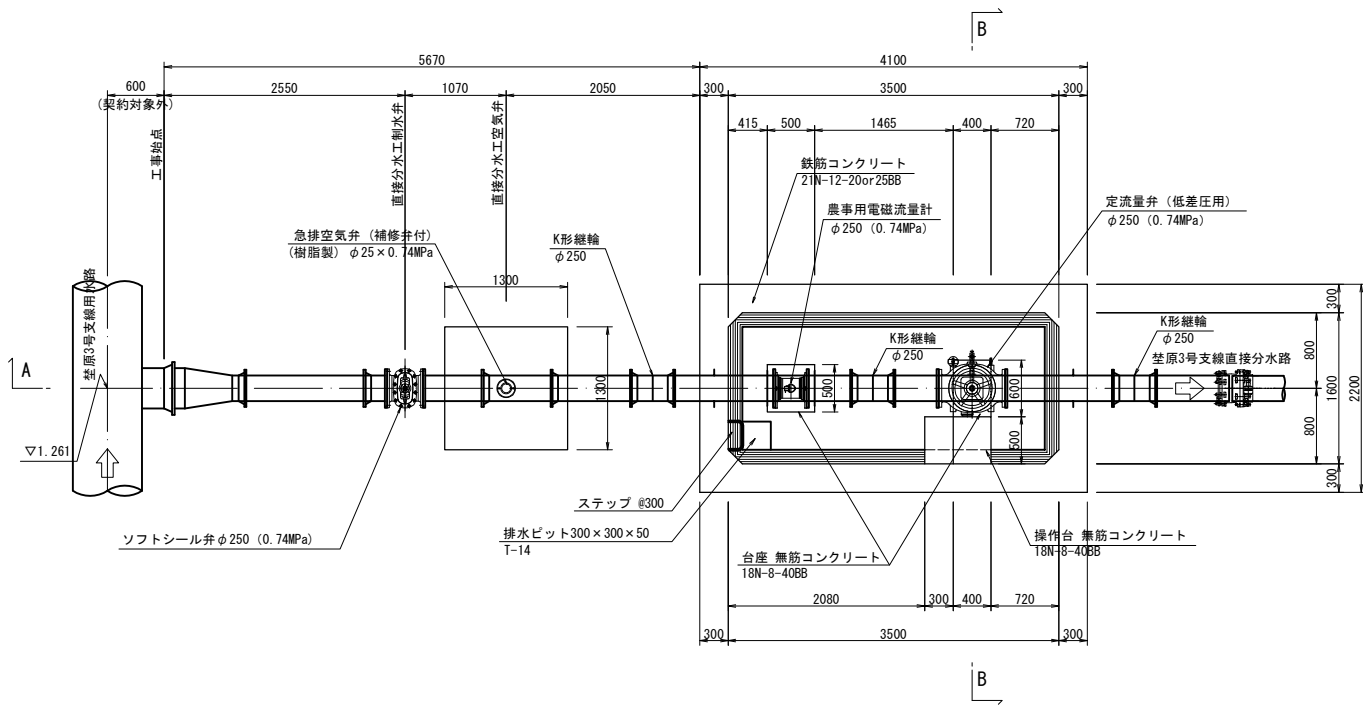

張りコンクリート詳細図

S=1:20

横断面図 (B-B)

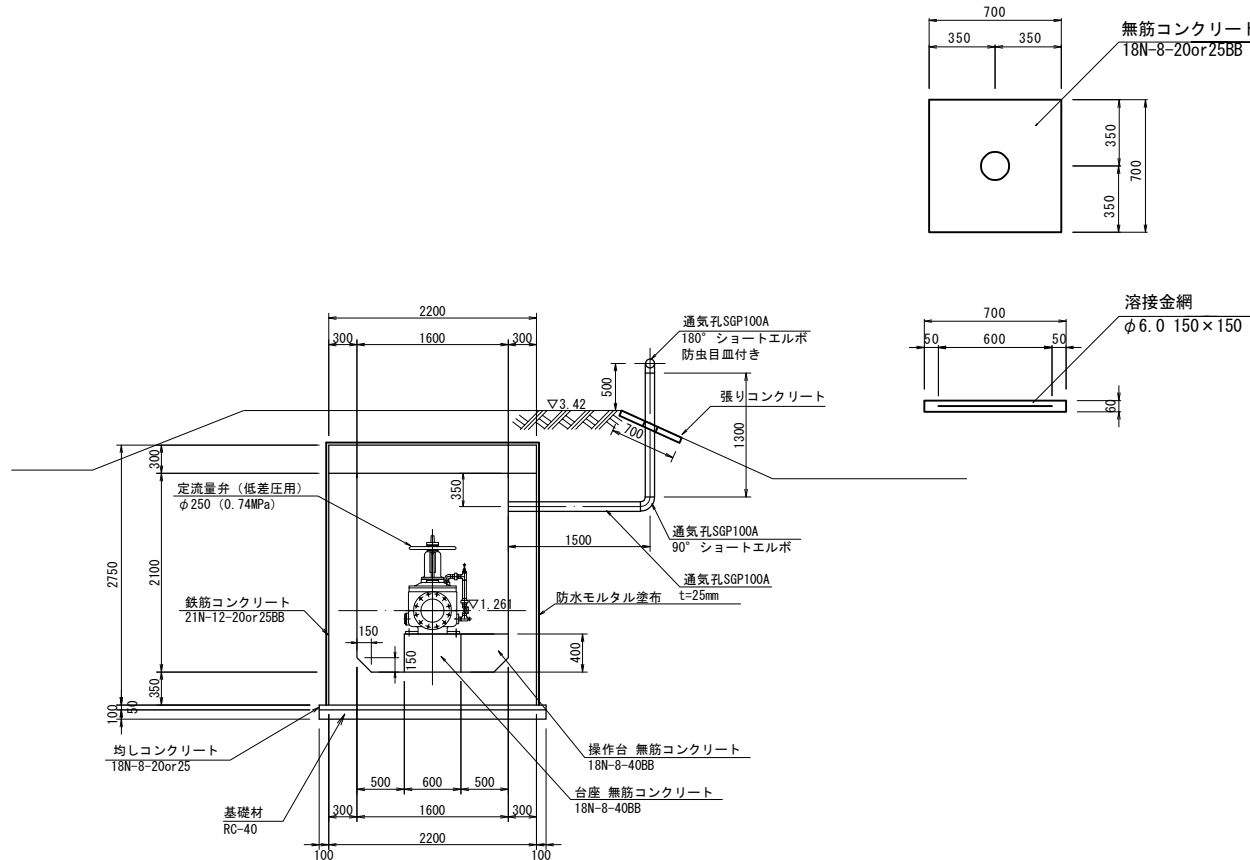


注) エポキシ樹脂被膜塗装はt=0.5mm以上とする。
組立マンホールの接合部には弾性接着剤を使用すること。


工 事 名	令和7年度 印旛沼二期農業水利事業 荏原支線用水路工事 (第3号支線分水路)		
図 面 名	直接分土工構造図 (1/2)		
作成年月日			
縮 尺	S=1:40	図面番号	6 - 1/2
会 社 名			
事業所名	関東農政局 印旛沼二期農業水利事業所		

直接分水工配筋図(1/2)


S=1:50

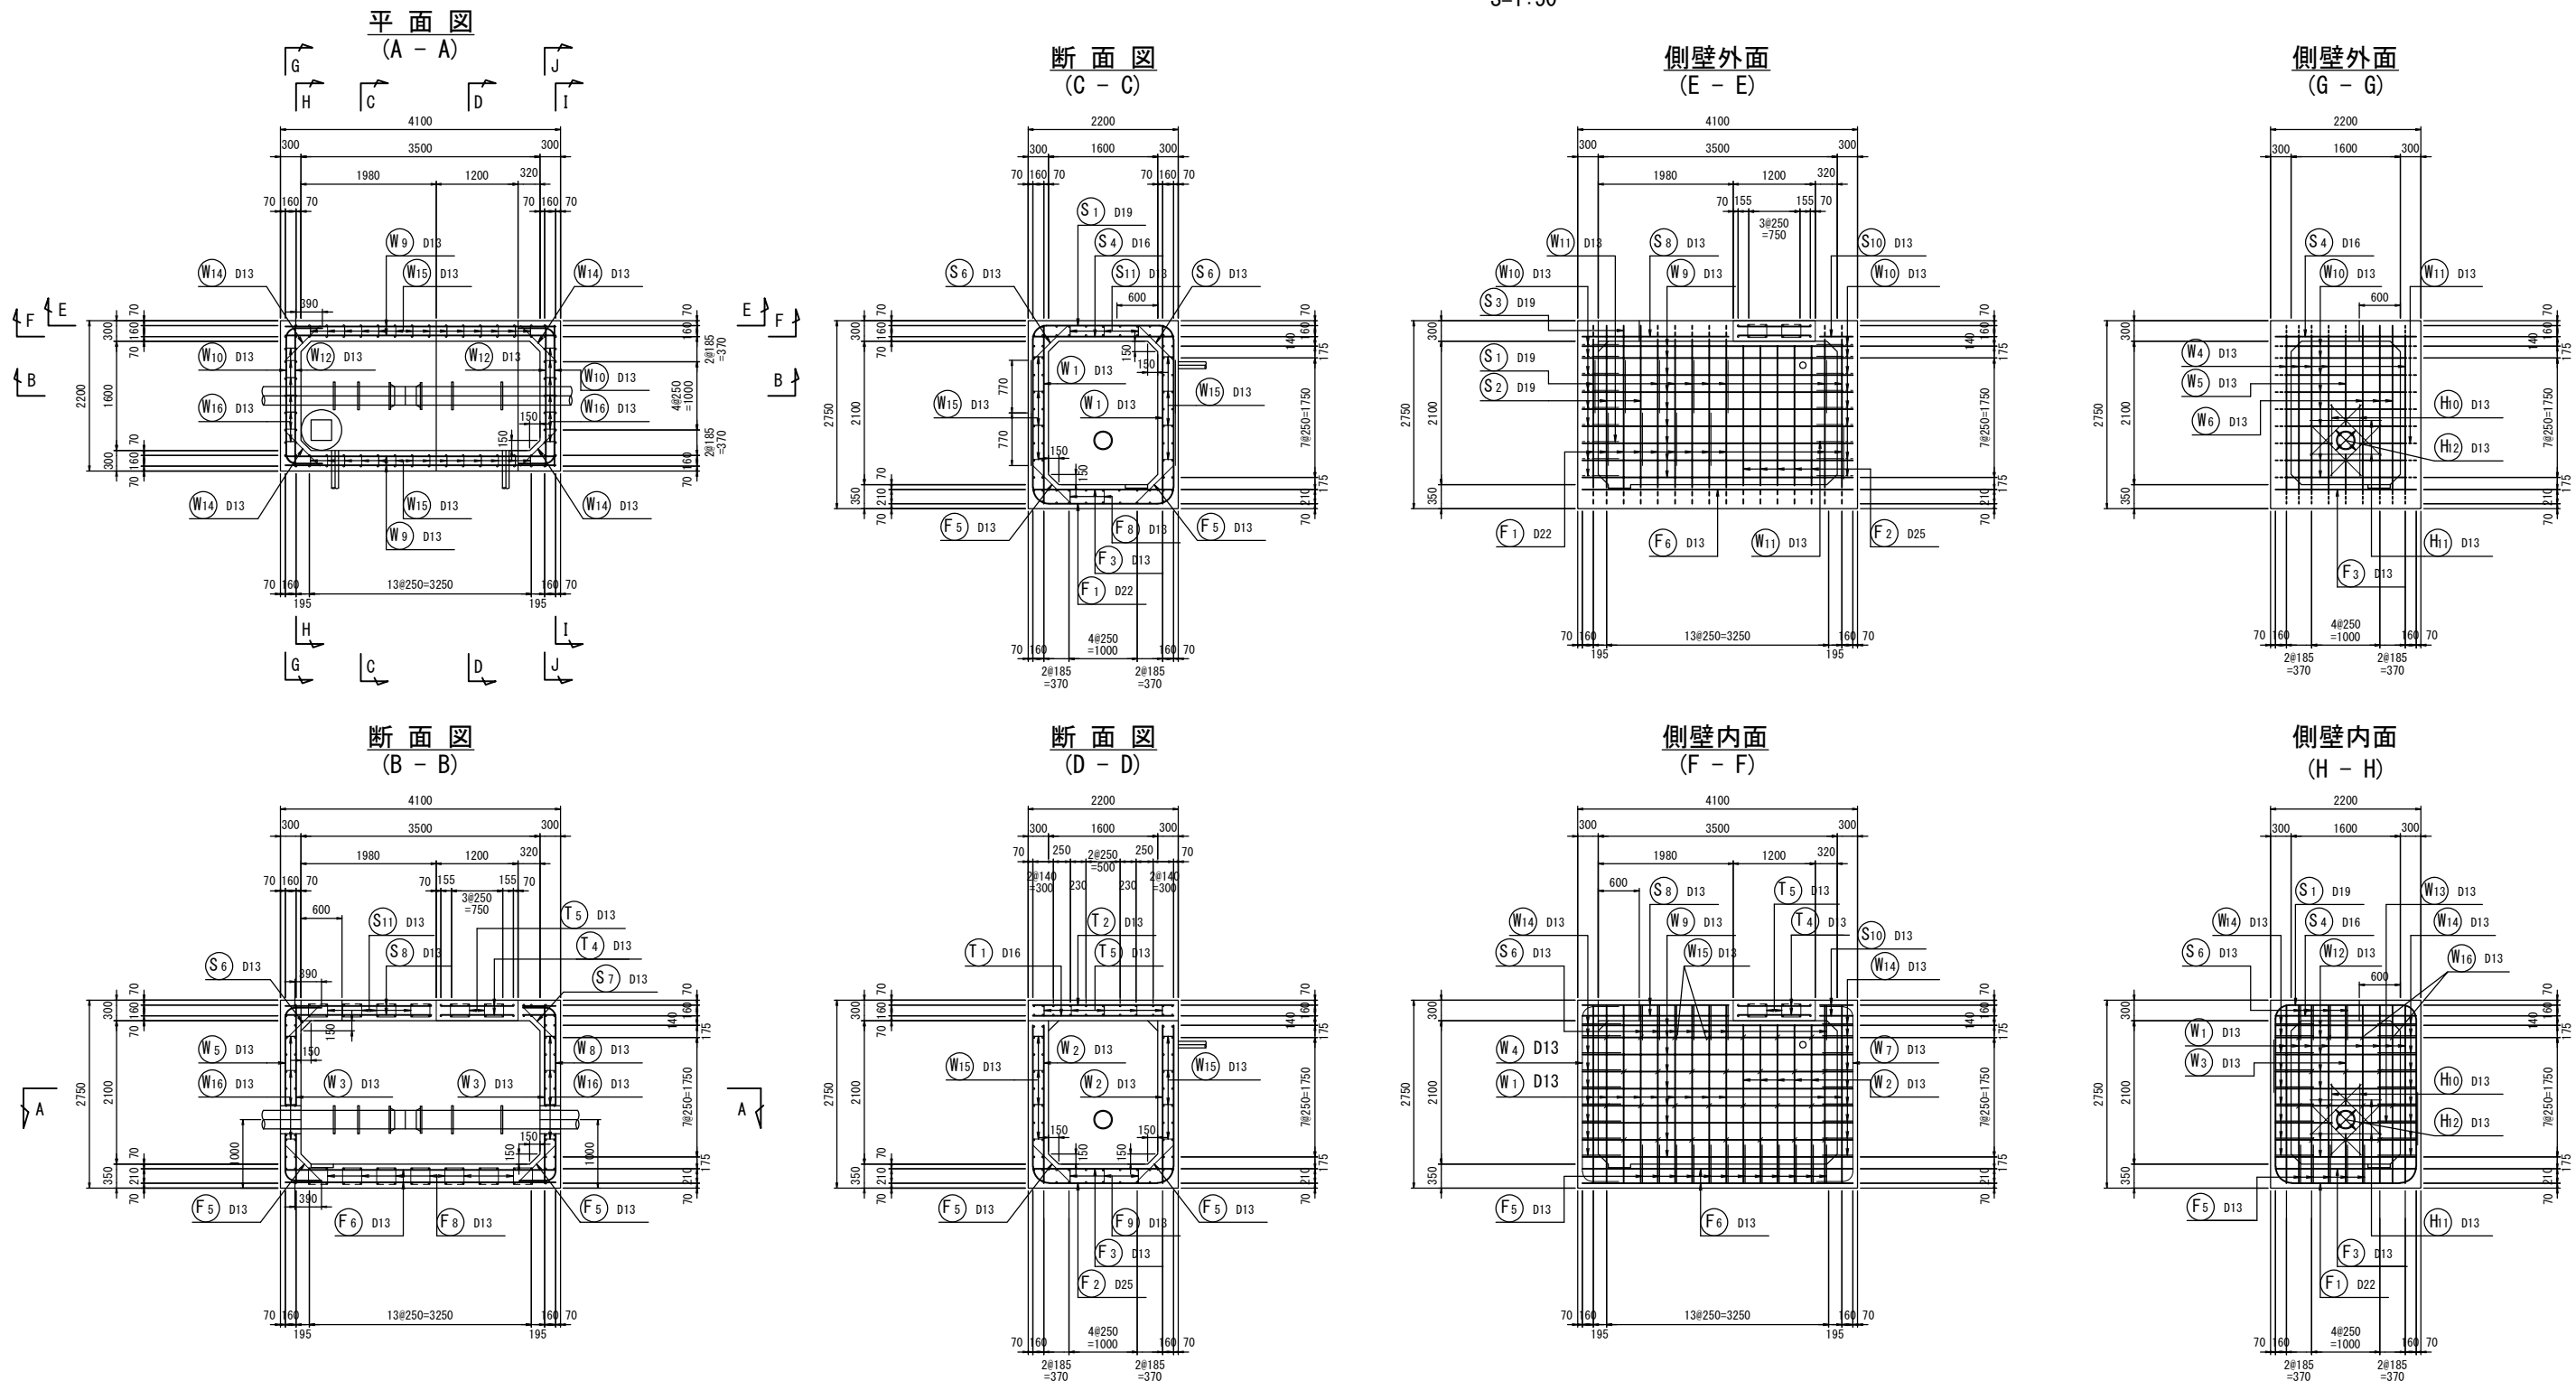

主鉄筋組立図

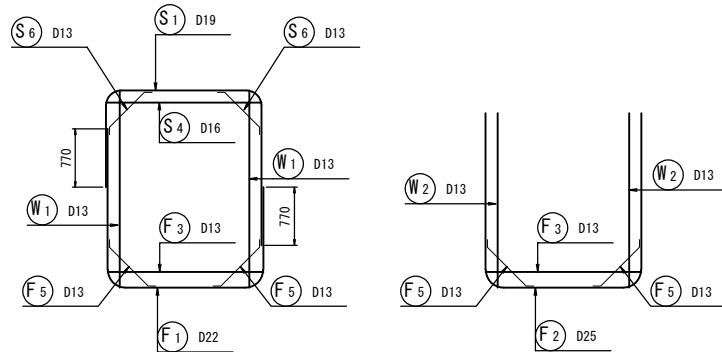

位置図

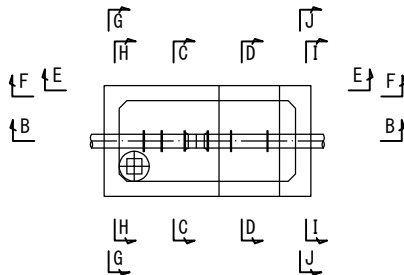


工 事 名	令和7年度 印旛沼二期農業水利事業 埜原支線用水路工事 (第3号支線分水路)		
図 面 名	直接分水工配筋図(1/2)		
作成年月日			
縮 尺	S=1:50	図面番号	7 - 1/2
会 社 名			
事業所名	関東農政局 印旛沼二期農業水利事業所		


直接分水工配筋図 (2/2)

S=1:50


側壁外面
(I - I)

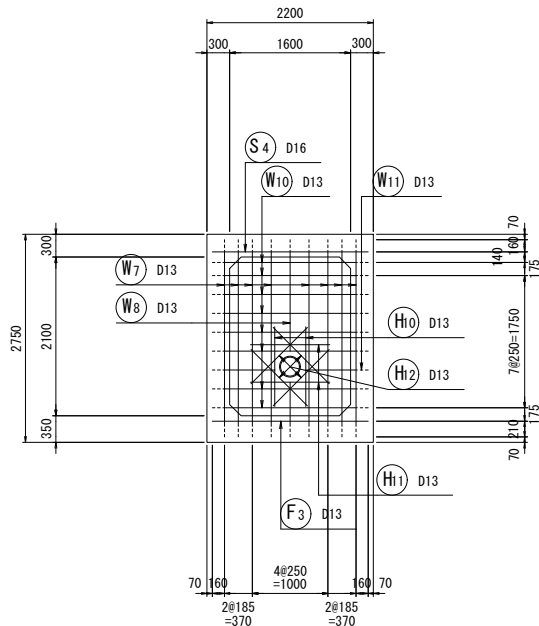

頂版 上面

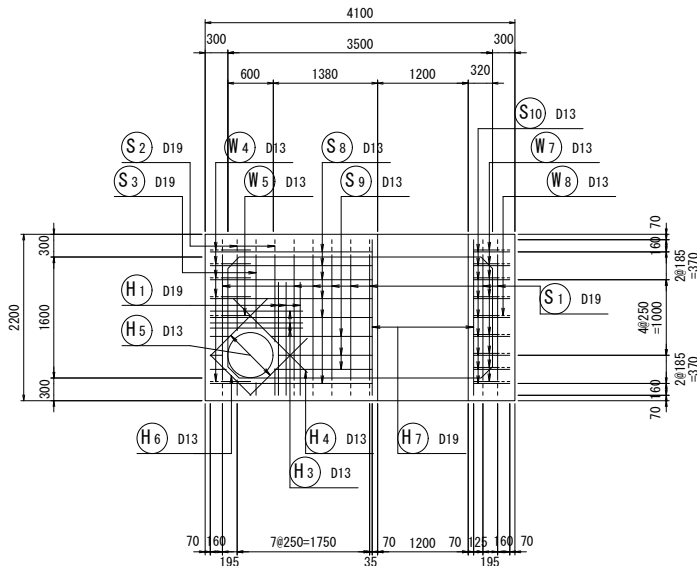


底板 上面

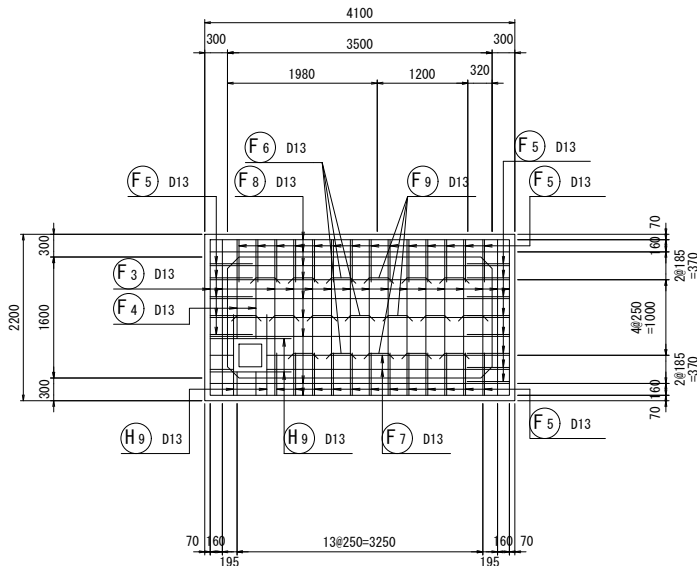


床版配筋図


上面

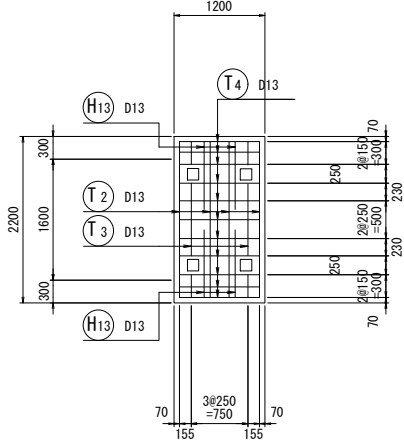


側壁内面
(J - J)

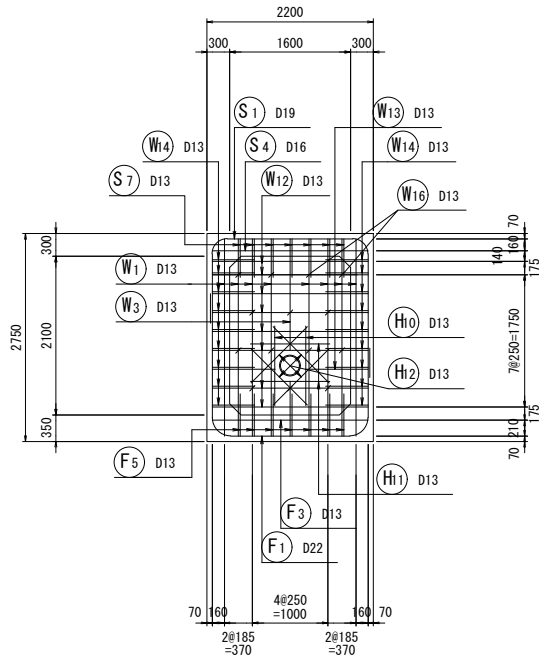


頂版 下面

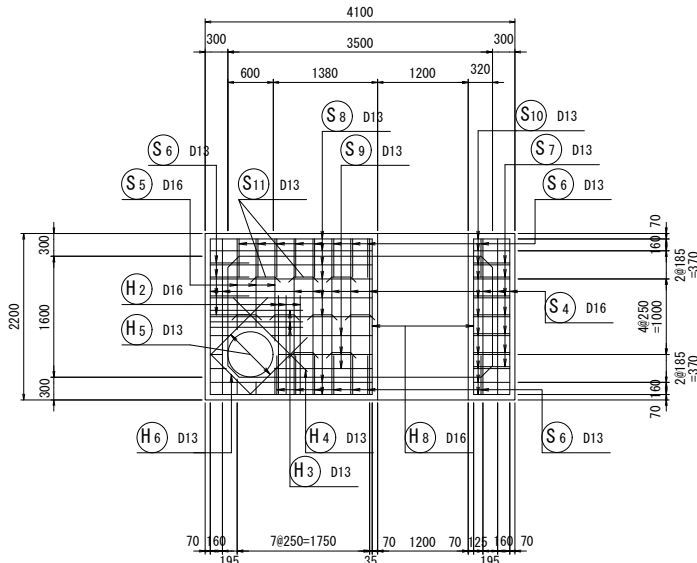


底板 下面

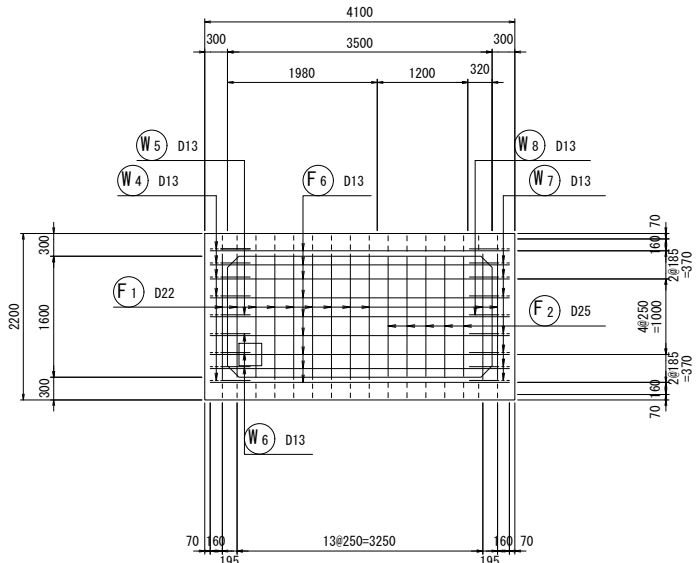


下面

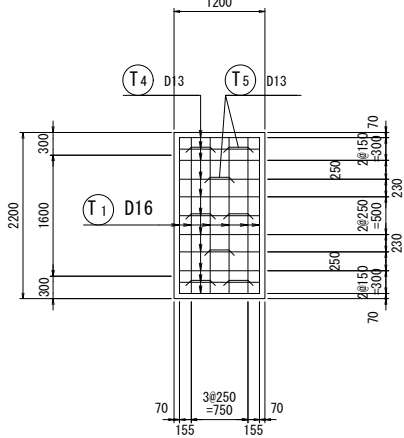

断面図

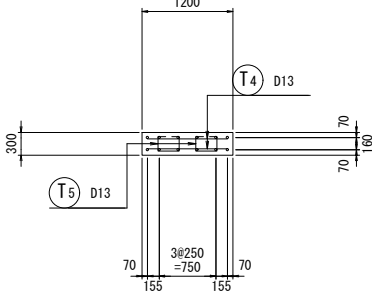

位置図

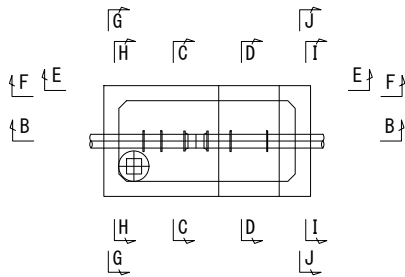

工 事 名	令和7年度 印旛沼二期農業水利事業 埜原支線用水路工事 (第3号支線分水路)		
図 面 名	直接分水工配筋図 (2/2)		
作成年月日			
縮 尺	S=1:50	図面番号	7 - 2/2
会 社 名			
事業所名	関東農政局 印旛沼二期農業水利事業所		