


施工位置図

S=1:10,000


建設発生土受入地位置図

S=1:10,000

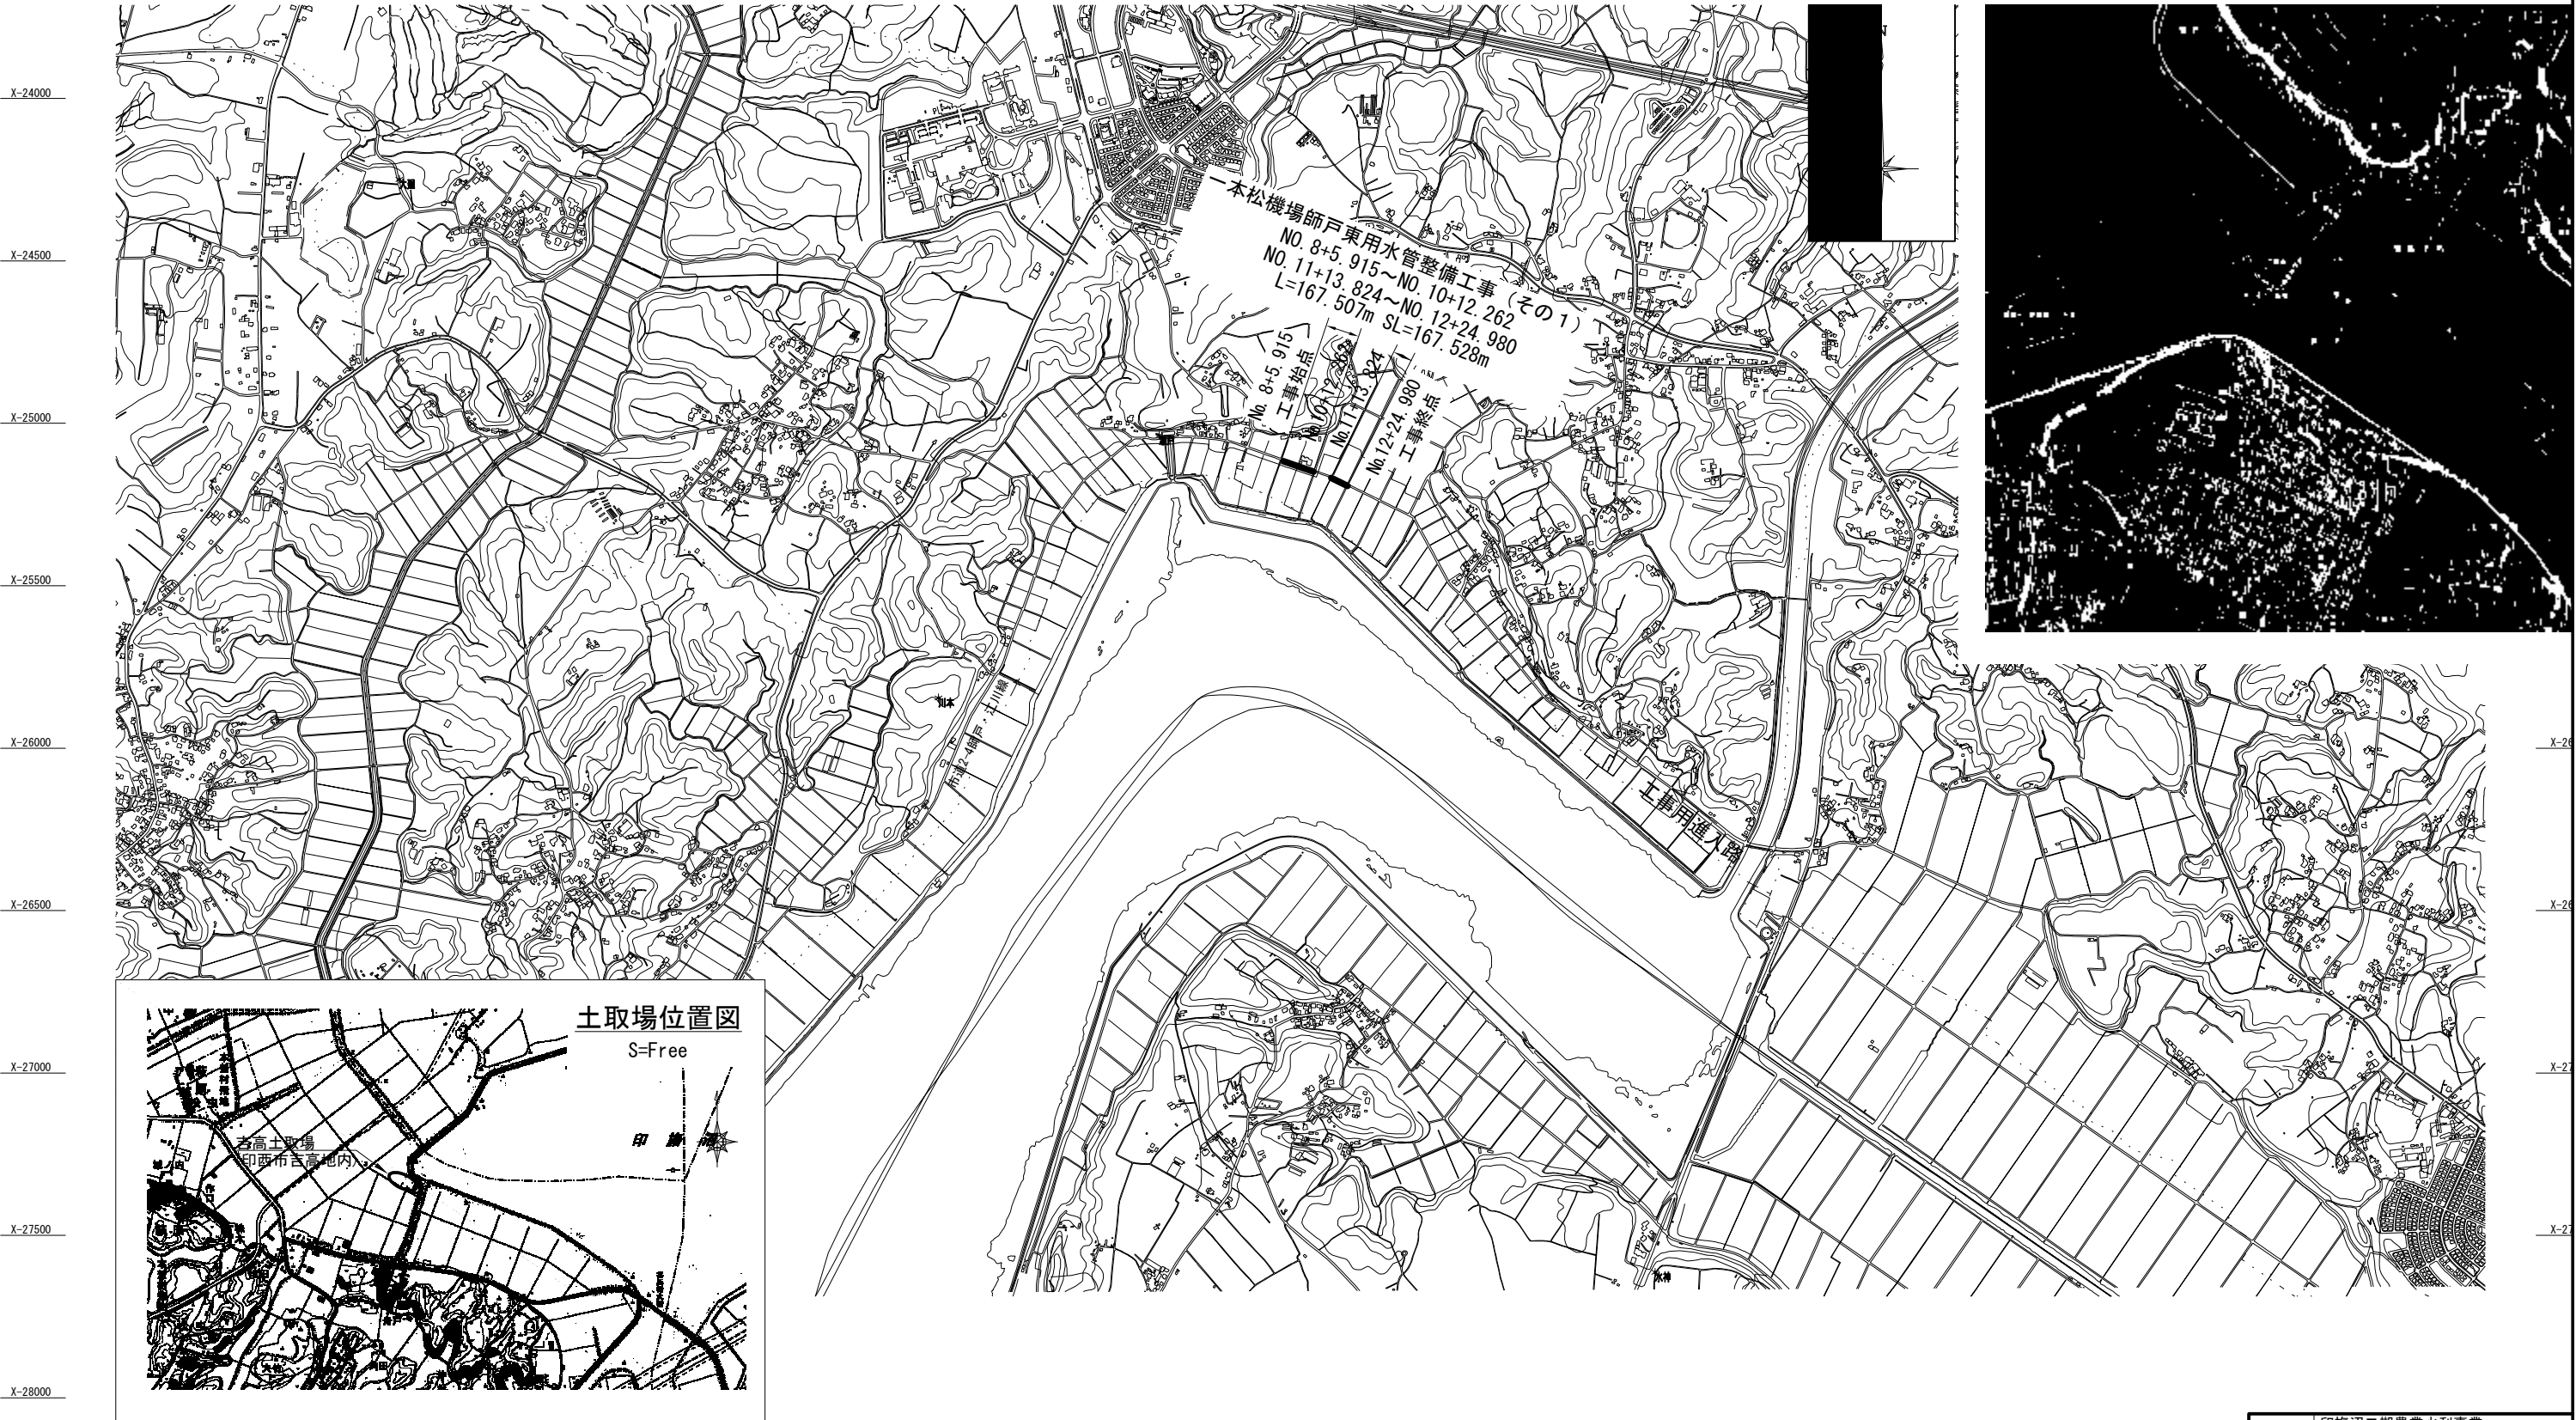

工 事 名	印旛沼二期農業水利事業 一本松機場師戸東用水管整備工事 (その1)		
図 面 名	施工位置図		
作成年月日			
縮 尺	図 示	図面番号	1
会 社 名			
事業所名	関東農政局 印旛沼二期農業水利事業所		


平面図
S=1:500

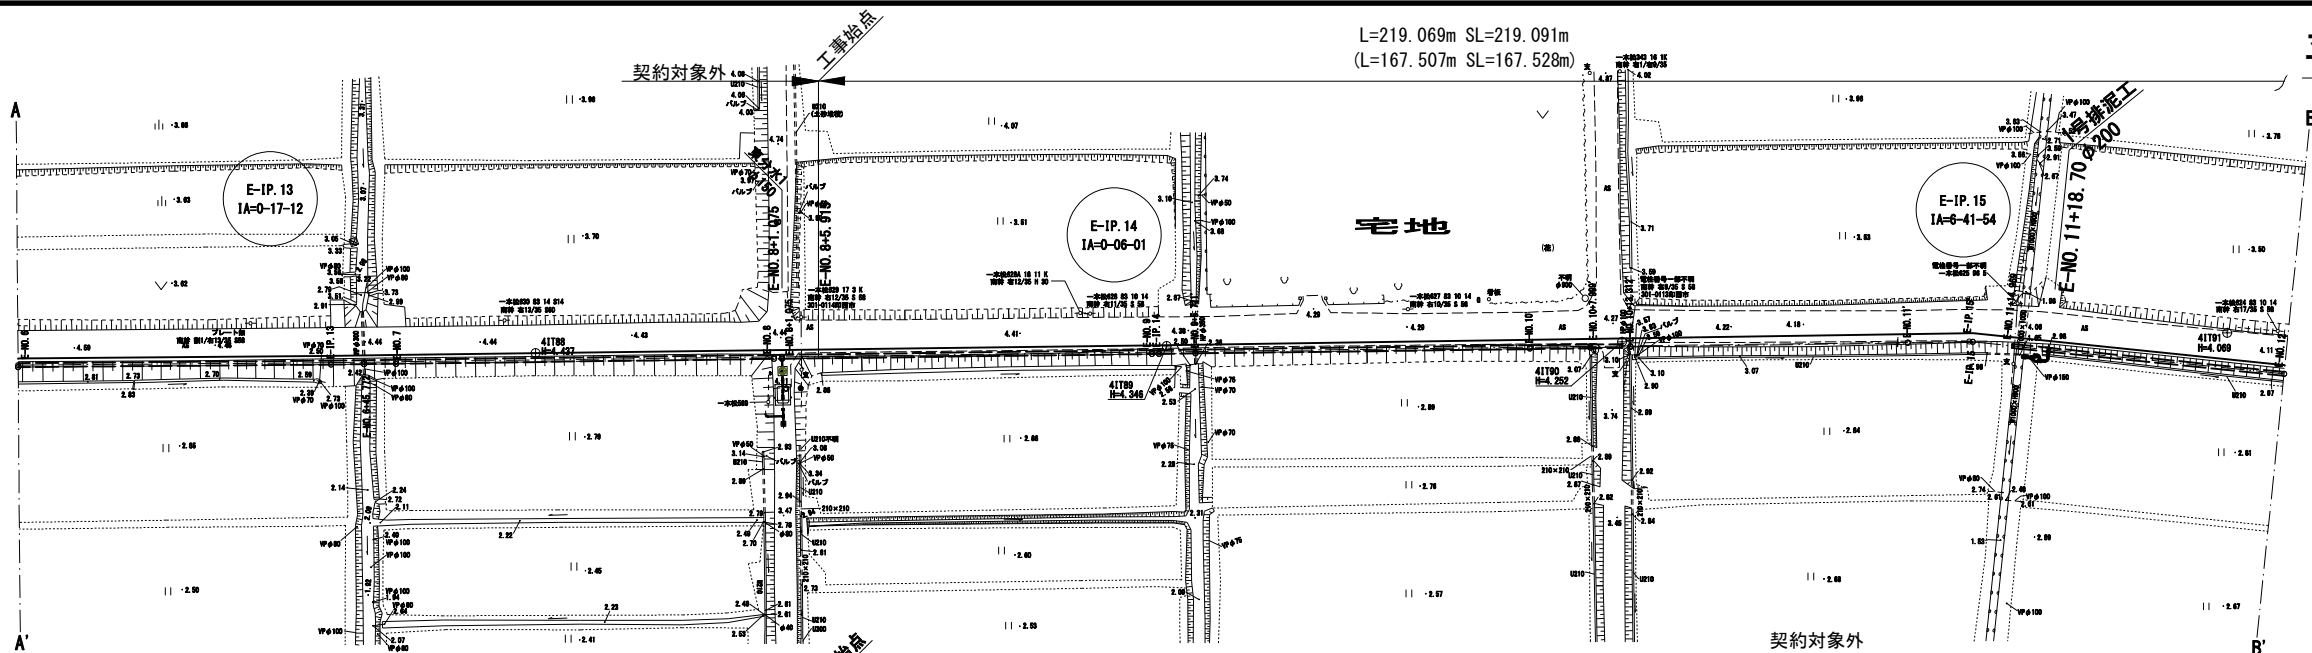

平面縦断図(1/2)

縦断図


H=1:500
V=1:100

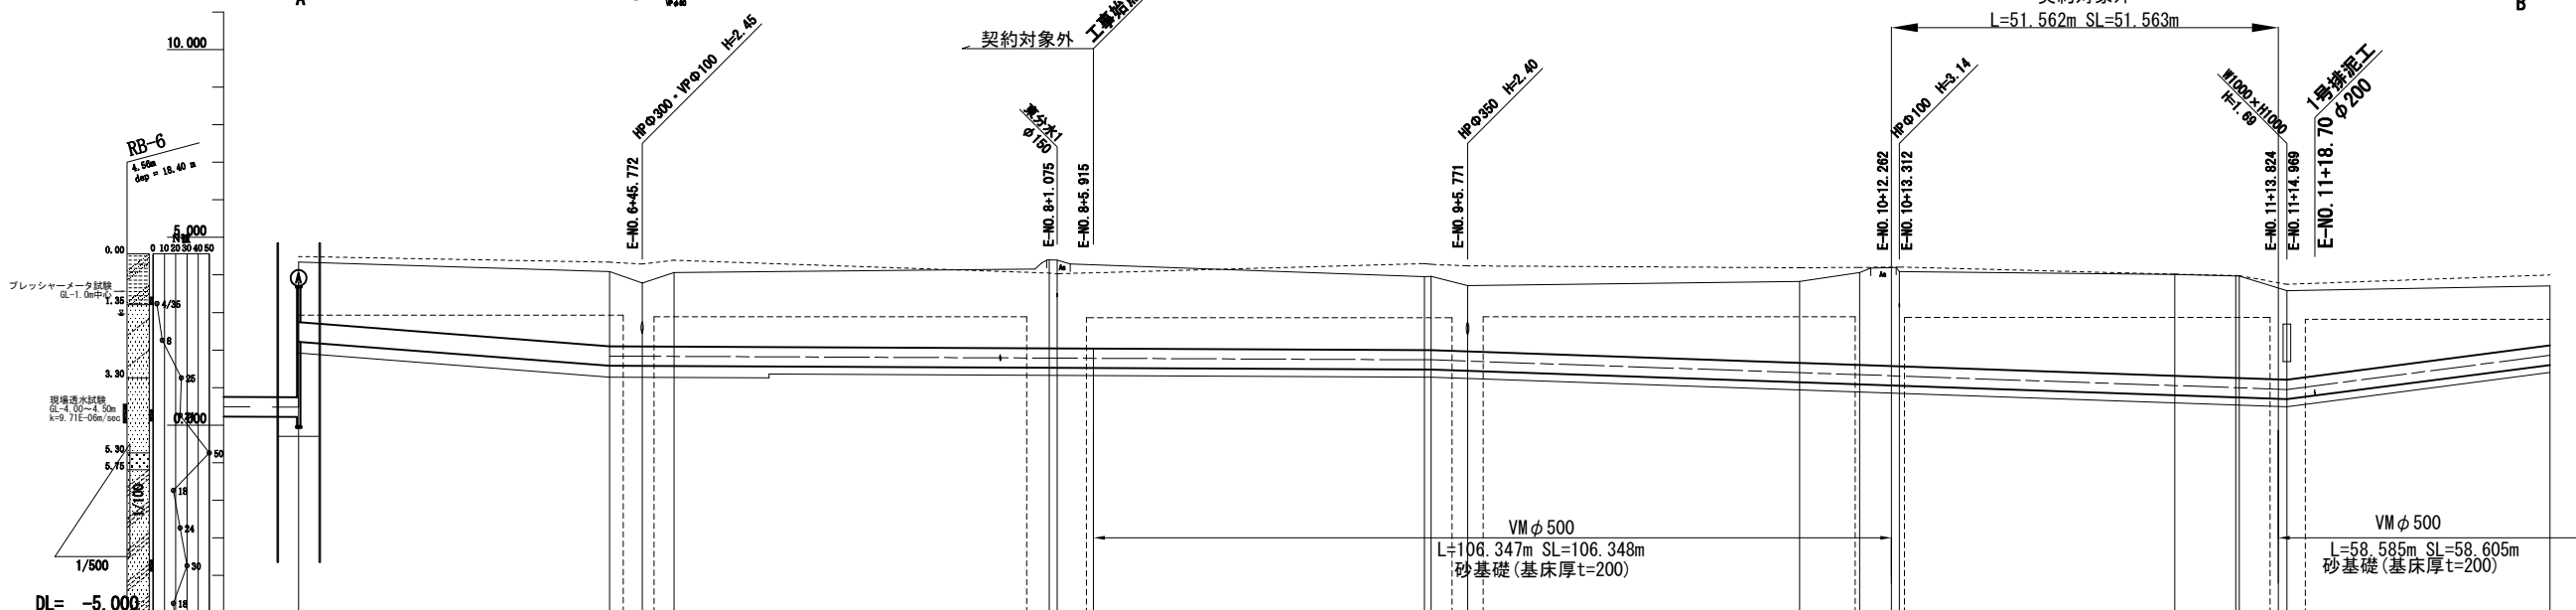

DL= -5.000

管種	管径	勾配	管中心高	現況地盤高	追加距離	単距離	測点	曲線
管種	管径	勾配	管中心高	現況地盤高	追加距離	単距離	測点	曲線
土管	φ100	1/100	18.40	4.34	300.000	6.461	E-IP. 13	L=79.845
土管	φ100	1/100	18.40	4.09	341.416	41.416	E-IP. 13	E-IP. 13
土管	φ100	1/100	18.40	3.78	346.772	4.356	E-IP. 13	E-IP. 13
土管	φ100	1/100	18.40	4.06	350.000	4.228	E-IP. 13	E-IP. 13
土管	φ100	1/100	18.40	4.40	400.000	50.000	E-IP. 13	E-IP. 13
土管	φ100	1/100	18.40	4.39	401.075	1.075	E-IP. 13	E-IP. 13
土管	φ100	1/100	18.40	4.37	405.915	4.840	E-IP. 13	E-IP. 13
土管	φ100	1/100	18.40	3.95	450.000	48.925	E-IP. 13	E-IP. 13
土管	φ100	1/100	18.40	3.72	450.915	0.915	E-IP. 13	E-IP. 13
土管	φ100	1/100	18.40	3.83	455.771	4.856	E-IP. 13	E-IP. 13
土管	φ100	1/100	18.40	4.06	500.000	44.228	E-IP. 13	E-IP. 13
土管	φ100	1/100	18.40	4.06	507.999	7.999	E-IP. 13	E-IP. 13
土管	φ100	1/100	18.40	4.06	512.382	4.382	E-IP. 13	E-IP. 13
土管	φ100	1/100	18.40	4.01	550.000	36.688	E-IP. 13	E-IP. 13
土管	φ100	1/100	18.40	3.97	558.133	8.133	E-IP. 13	E-IP. 13
土管	φ100	1/100	18.40	3.87	558.625	0.492	E-IP. 13	E-IP. 13
土管	φ100	1/100	18.40	3.58	563.824	5.199	E-IP. 13	E-IP. 13
土管	φ100	1/100	18.40	3.58	564.869	1.045	E-IP. 13	E-IP. 13
土管	φ100	1/100	18.40	3.71	600.000	35.031	E-IP. 13	E-IP. 13


平面図
S=1:500

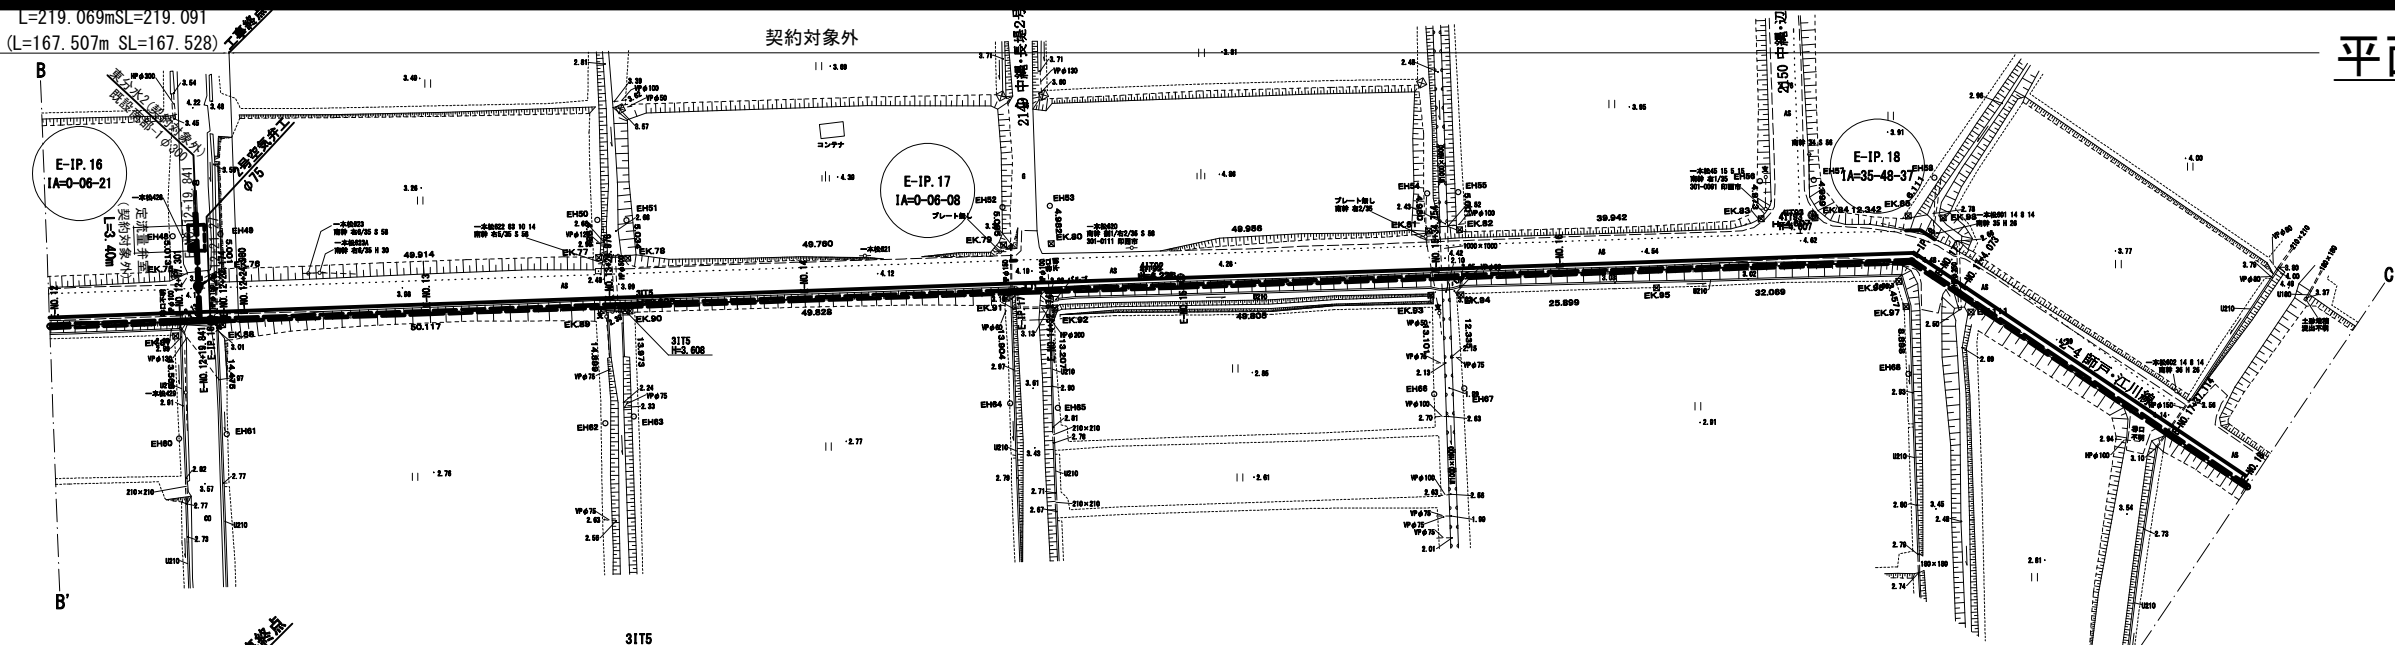

平面縦断図(2/2)



縦断図

H=1:500
V=1:100

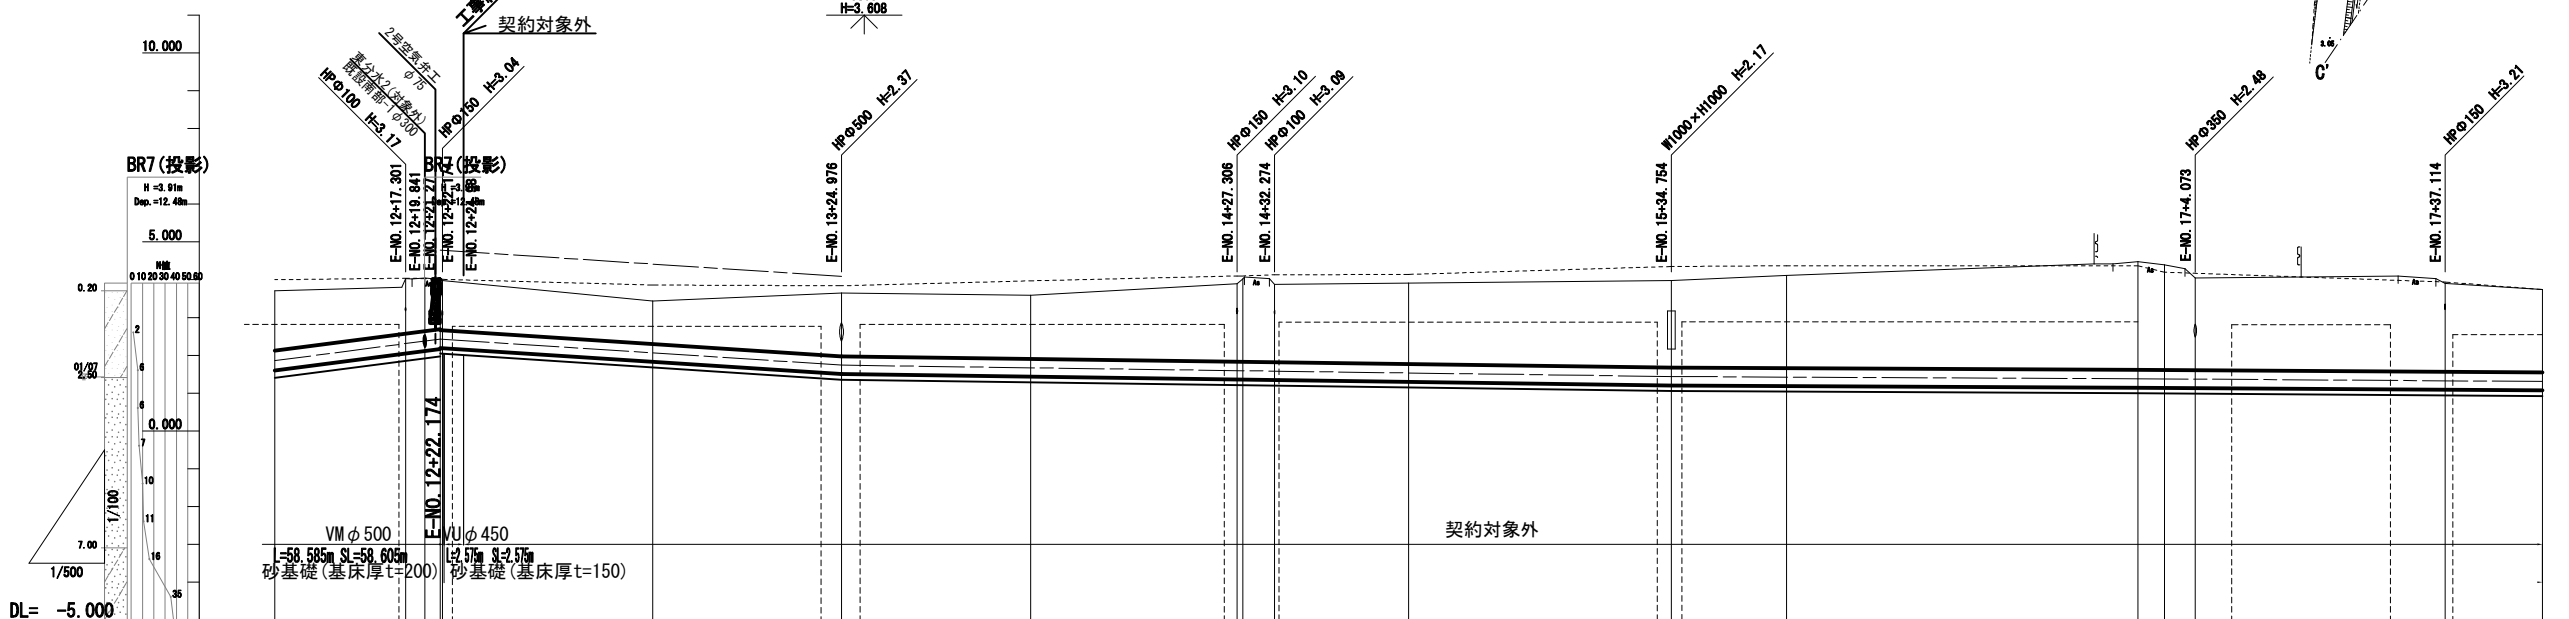




管種・管径	管径																	
	1.59	1.46	1.41	1.33	1.30	1.14	1.08	1.08	2.06	2.06	2.14	2.31	2.45	2.57	2.78	2.44	2.34	2.19
勾配	勾配																	
	1.025997	1.025997	1.025997	1.025997	1.025997	1.025997	1.025997	1.025997	1.025997	1.025997	1.025997	1.025997	1.025997	1.025997	1.025997	1.025997	1.025997	1.025997
管中心高	管中心高																	
	1.861	2.310	2.310	2.310	2.310	2.065	1.740	1.672	1.597	1.597	1.535	1.440	1.425	1.380	1.375	1.370	1.327	1.311
現況地盤高	現況地盤高																	
	3.71	4.03	4.05	4.02	4.02	3.44	3.65	3.59	3.89	3.88	3.91	3.98	4.11	4.48	4.39	4.05	3.90	3.74
追加距離	追加距離																	
	600.000	617.301	619.841	621.888	622.174	650.000	674.976	700.000	727.306	728.962	732.274	784.754	800.000	846.485	850.000	854.073	887.114	900.000
単距離	単距離																	
	35.031	17.301	2.540	2.057	0.276	27.826	24.976	25.024	27.306	0.786	4.182	34.754	15.246	46.485	3.515	4.073	33.041	12.886
測点	測点																	
	E-12	E-12-17.301	E-12-18.841	E-12-21.888	E-12-22.174	E-13	E-13-24.976	E-14	E-14-27.306	E-14-28.962	E-14-32.274	E-15-34.754	E-16	E-16-46.485	E-16-49.995	E-16-54.063	E-17-87.114	E-18
曲線	曲線																	
	L=63.281	L=17.301	L=2.540	L=2.057	L=0.276	L=27.826	L=24.976	L=25.024	L=27.306	L=0.786	L=4.182	L=34.754	L=15.246	L=46.485	L=3.515	L=4.073	L=33.041	L=12.886

標準断面図
S=1:50

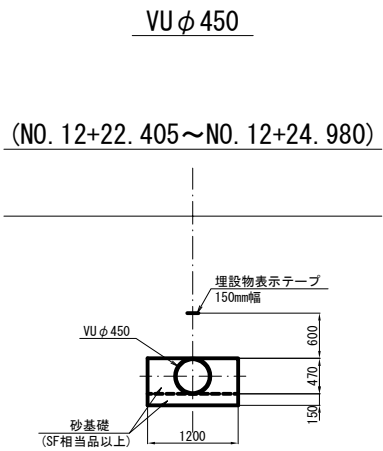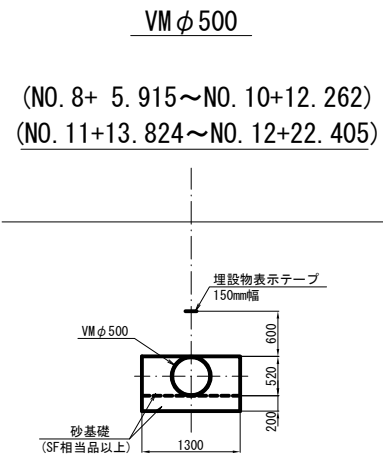

工 事 名	印旛沼二期農業水利事業 一本松機場跡戸東用水管整備工事（その1）		
図 面 名	標準断面図		
作成年月日			
縮 尺	S=1:50	図面番号	3
会 社 名			
事業所名	関東農政局 印旛沼二期農業水利事業所		









横断図(1/3)
S=1:100

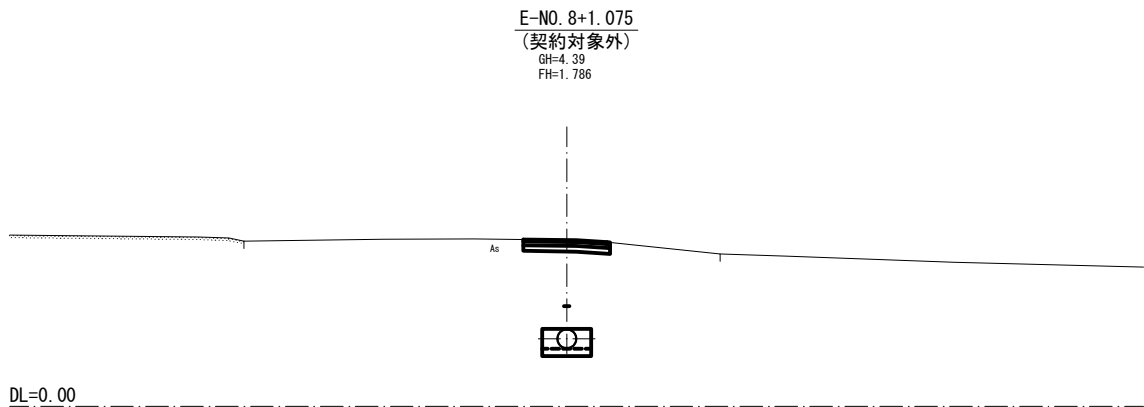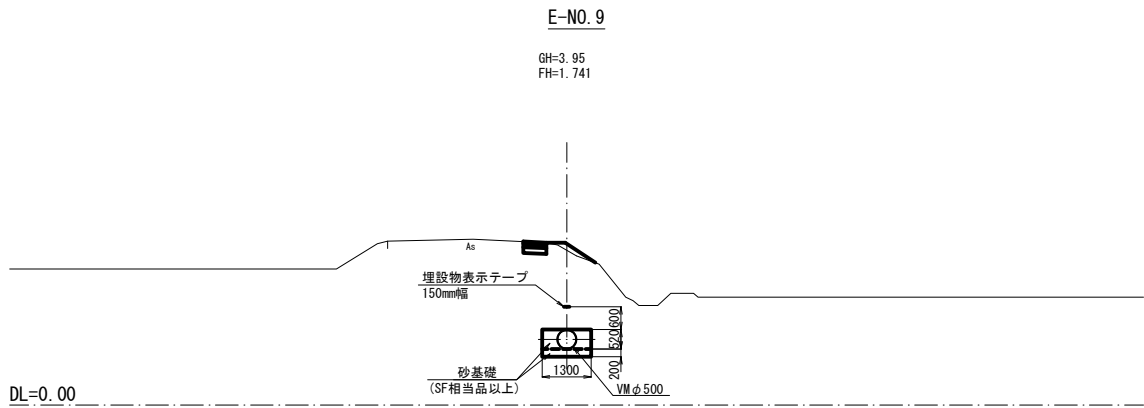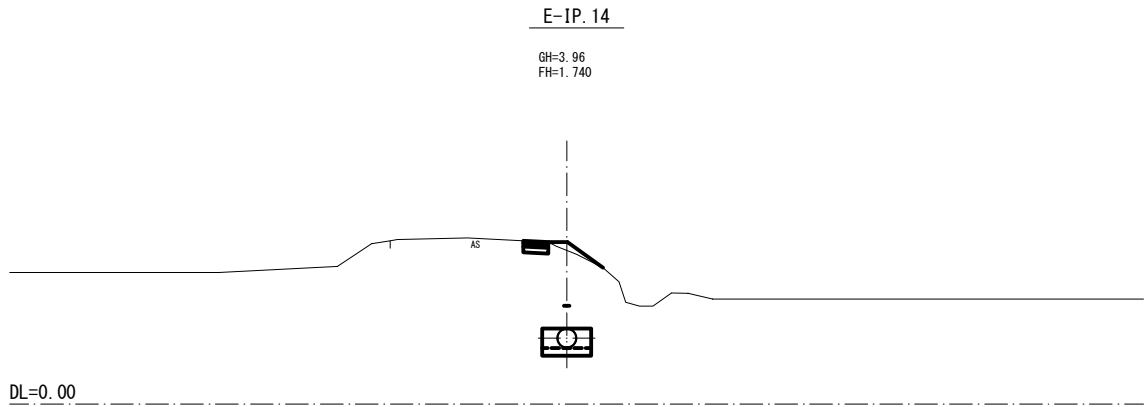

標高値: Y.P

工 事 名	印旛沼二期農業水利事業 一本松機場跡戸東用水管整備工事(その1)		
図 面 名	横断図(1/3)		
作成年月日			
縮 尺	S=1:100	図面番号	4 - 1/3
会 社 名			
事業所名	関東農政局 印旛沼二期農業水利事業所		






横断図(2/3)
S=1:100

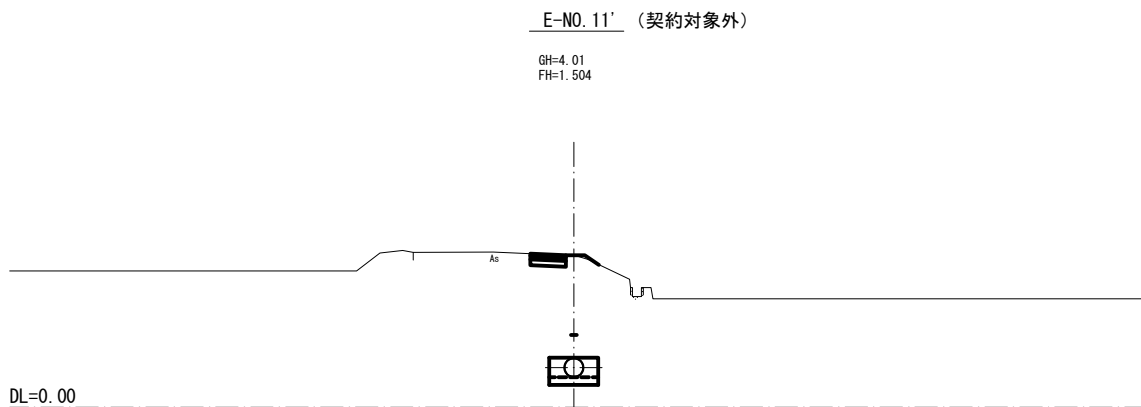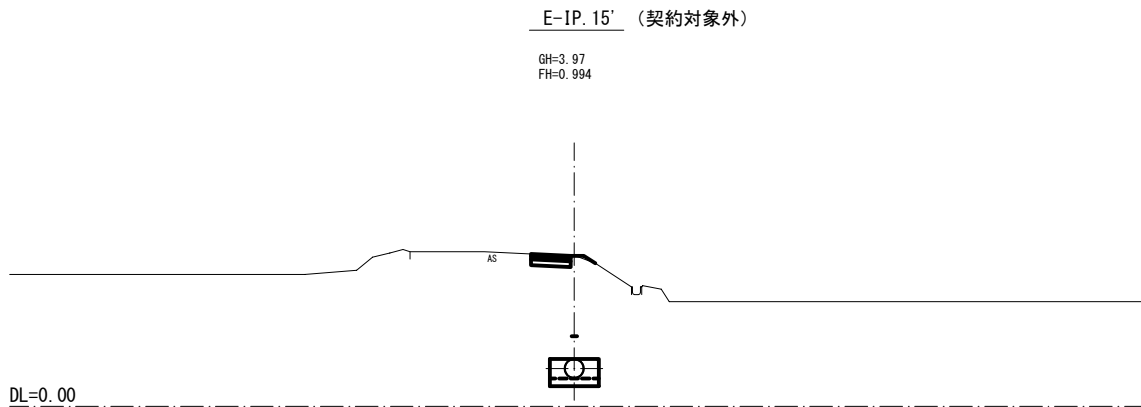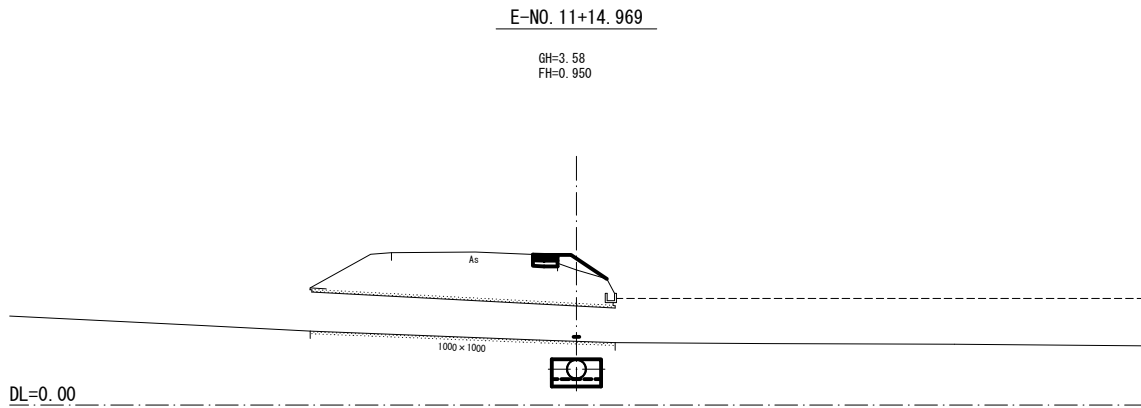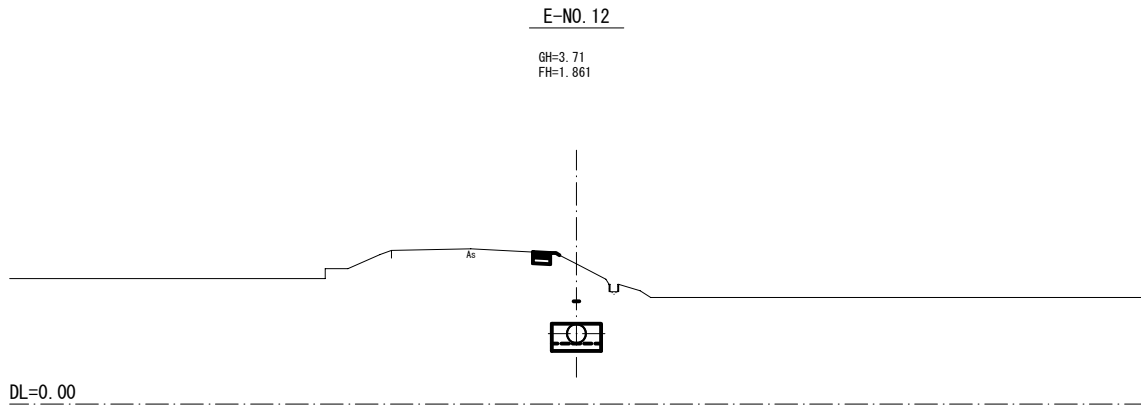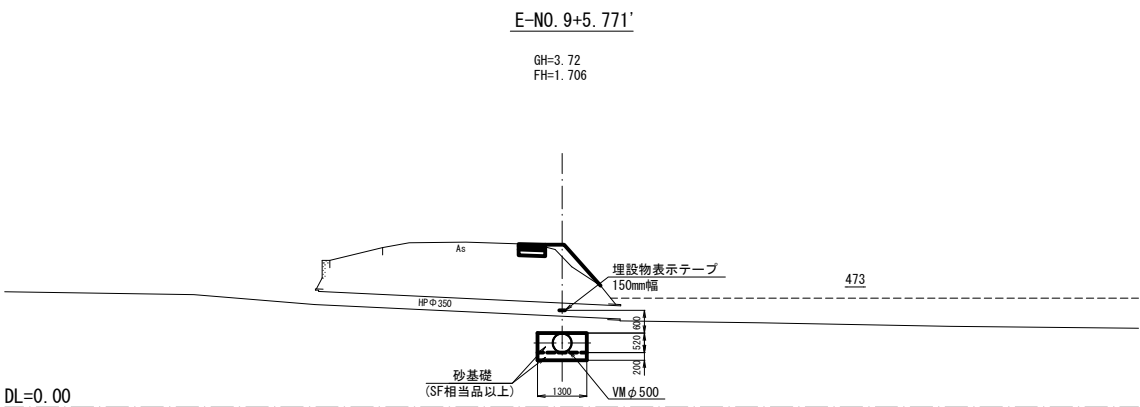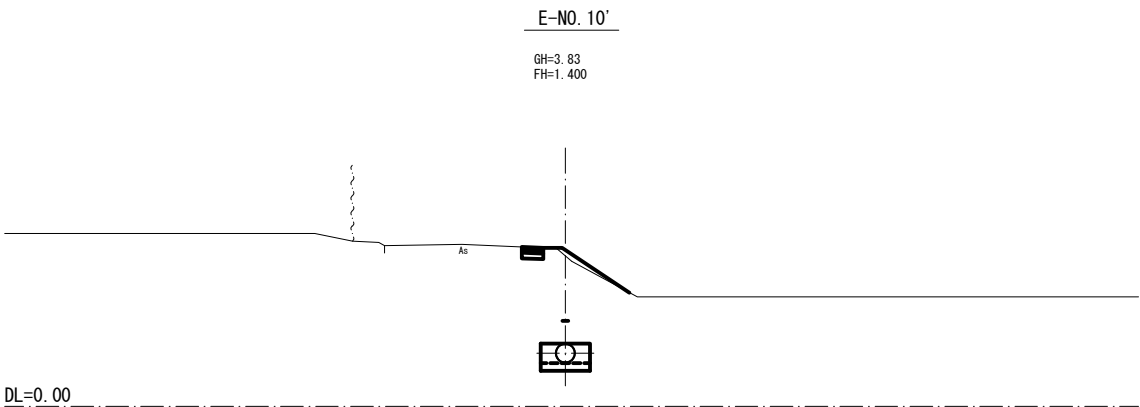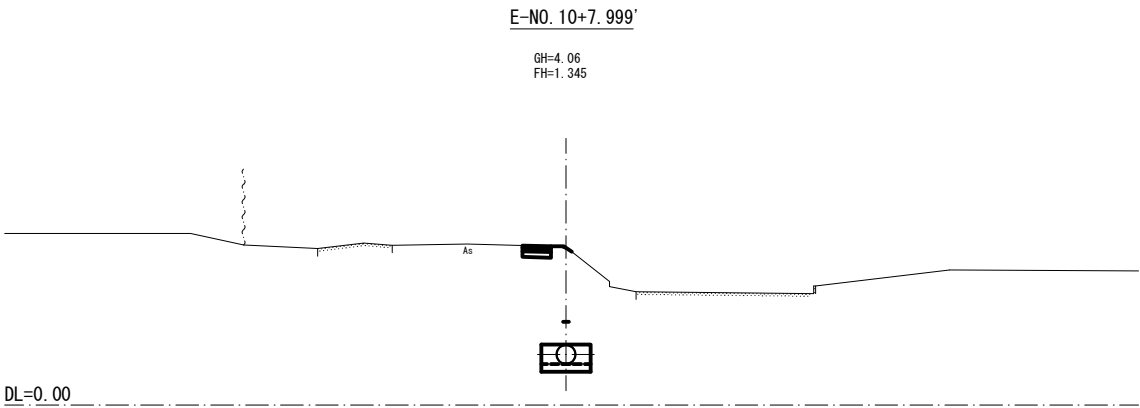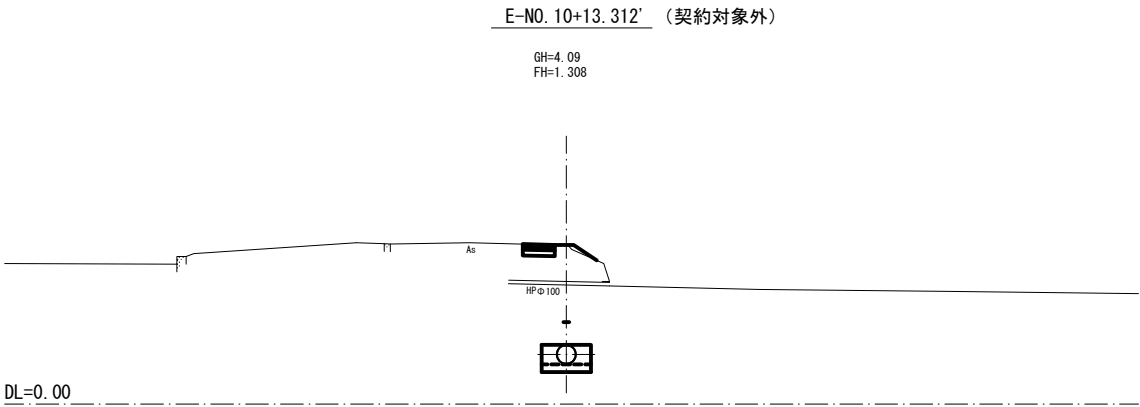

標高値: Y.P

工 事 名	印旛沼二期農業水利事業 一本松機場節戸東用水管整備工事(その1)		
図 面 名	横断図(2/3)		
作成年月日			
縮 尺	S=1:100	図面番号	4 - 2/3
会 社 名			
事業所名	関東農政局 印旛沼二期農業水利事業所		

横断図 (3/3)
S=1:100

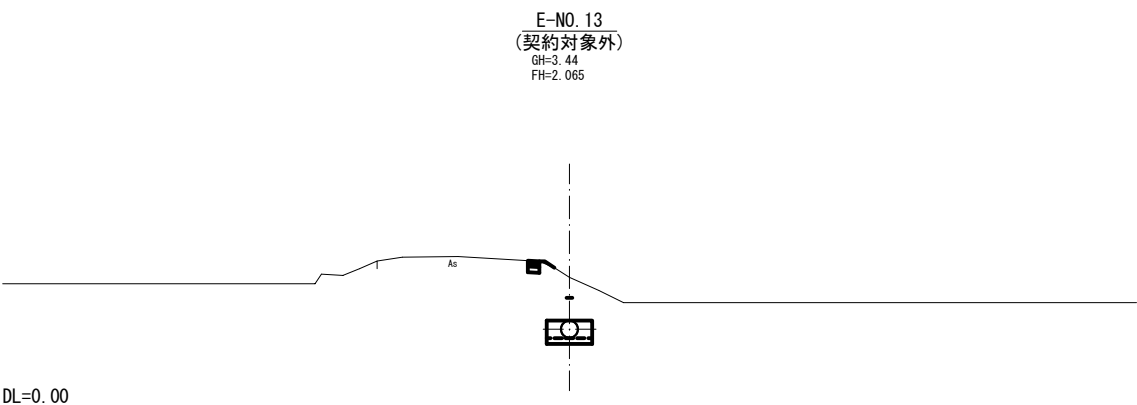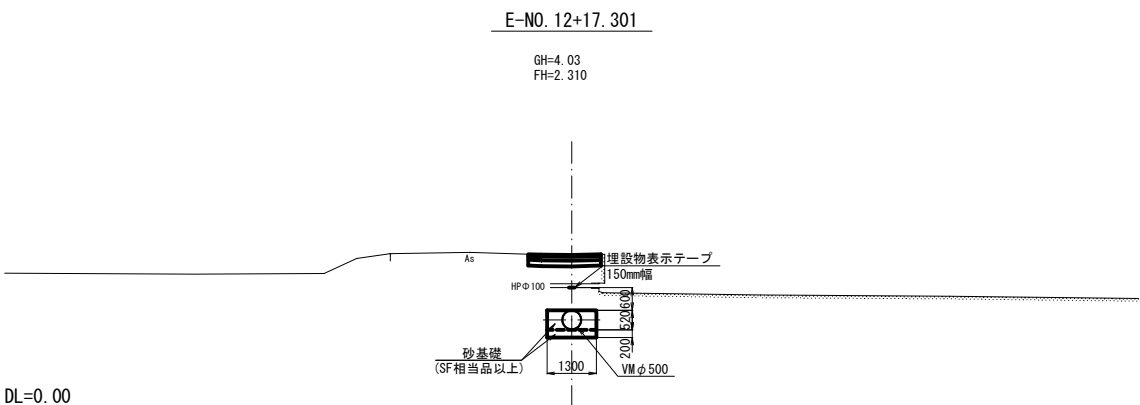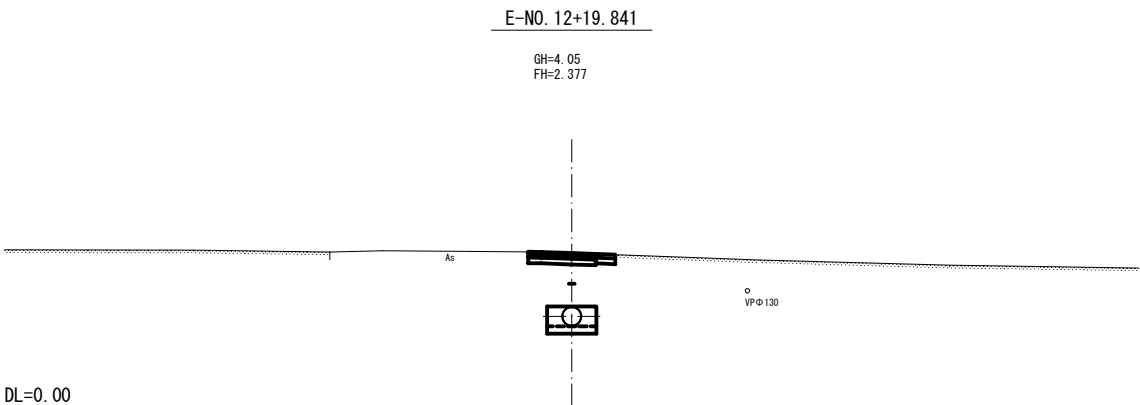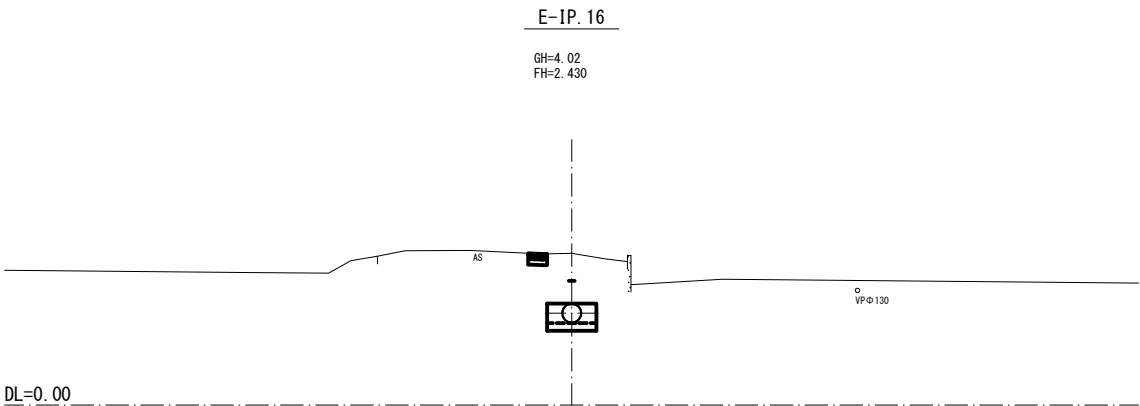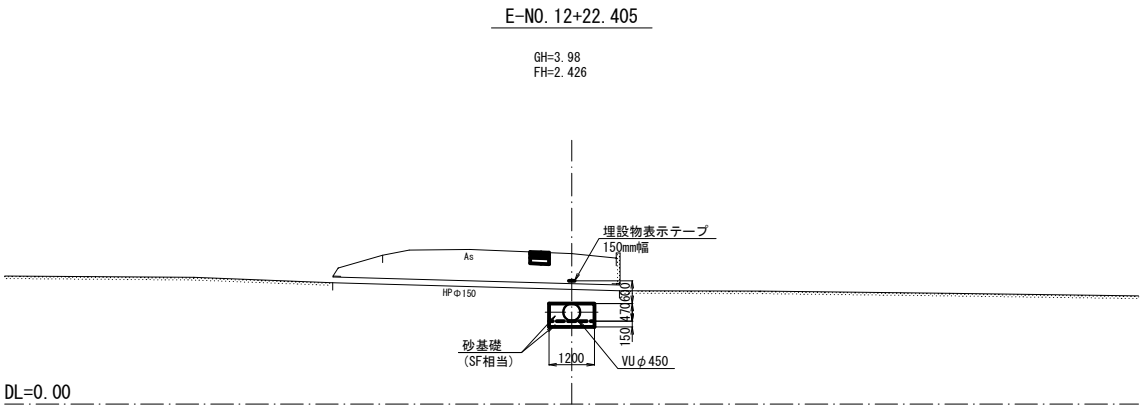


標高値：Y.P


工 事 名	印旛沼二期農業水利事業 一本松機場跡戸東用水管整備工事（その1）		
図 面 名	横断図 (3/3)		
作成年月日			
縮 尺	S=1:100	図面番号	4 - 3/3
会 社 名			
事業所名	関東農政局 印旛沼二期農業水利事業所		

2号空気弁工構造図
S=1:50


平面図

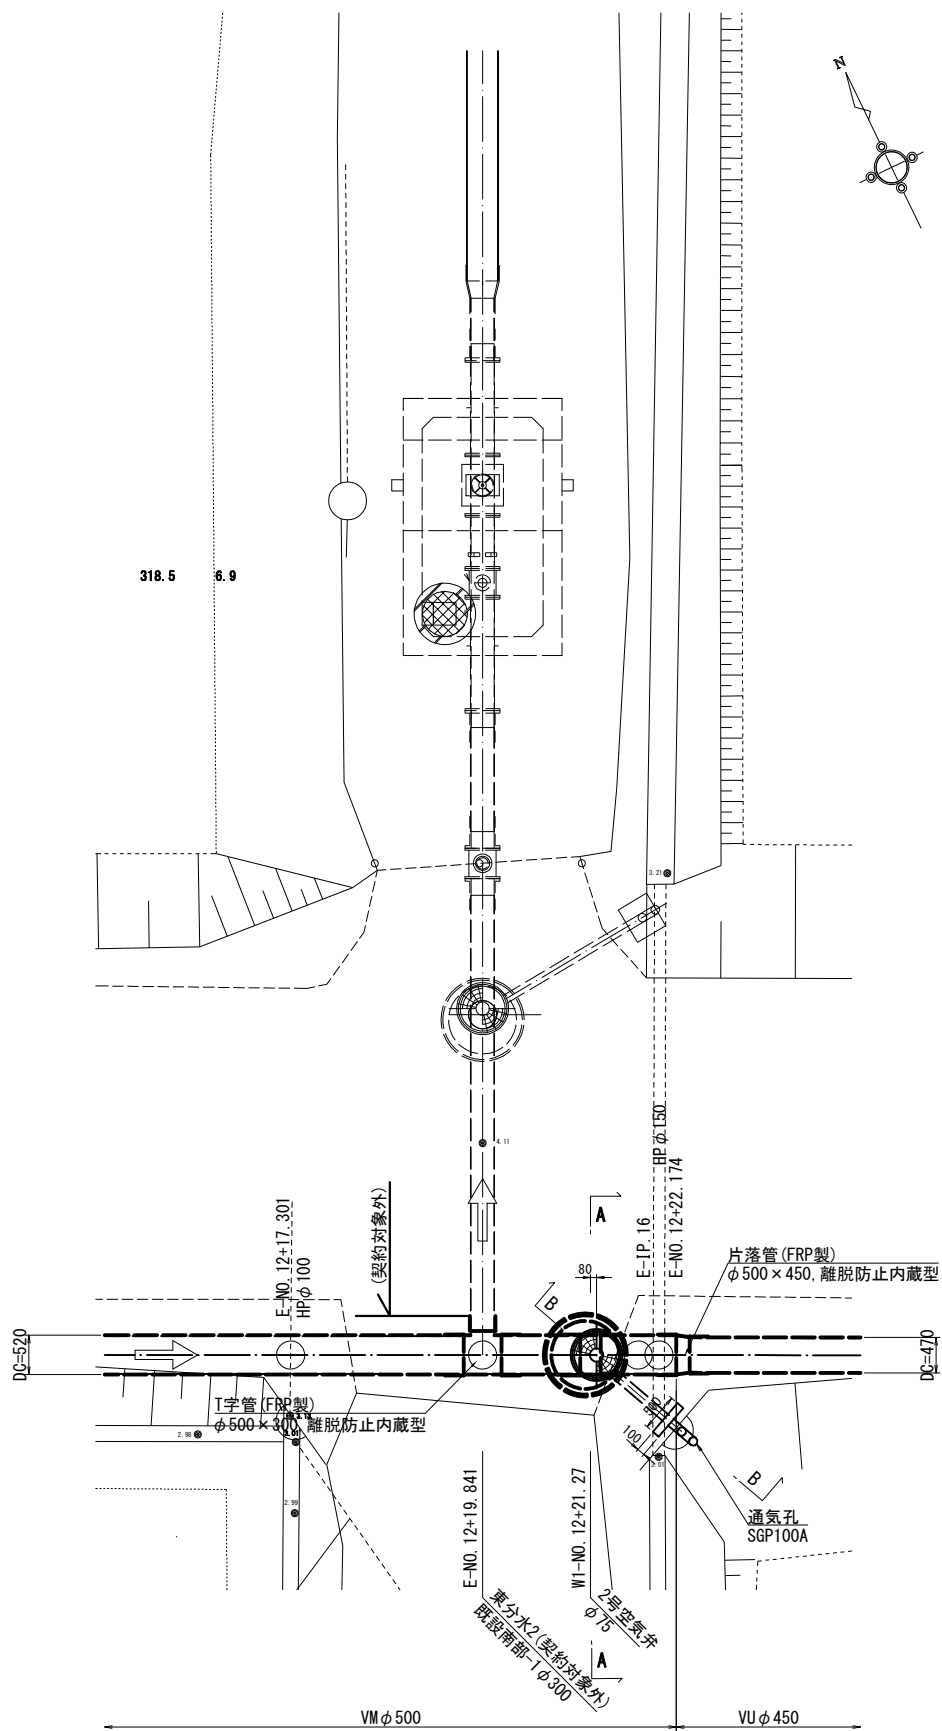


縦断図

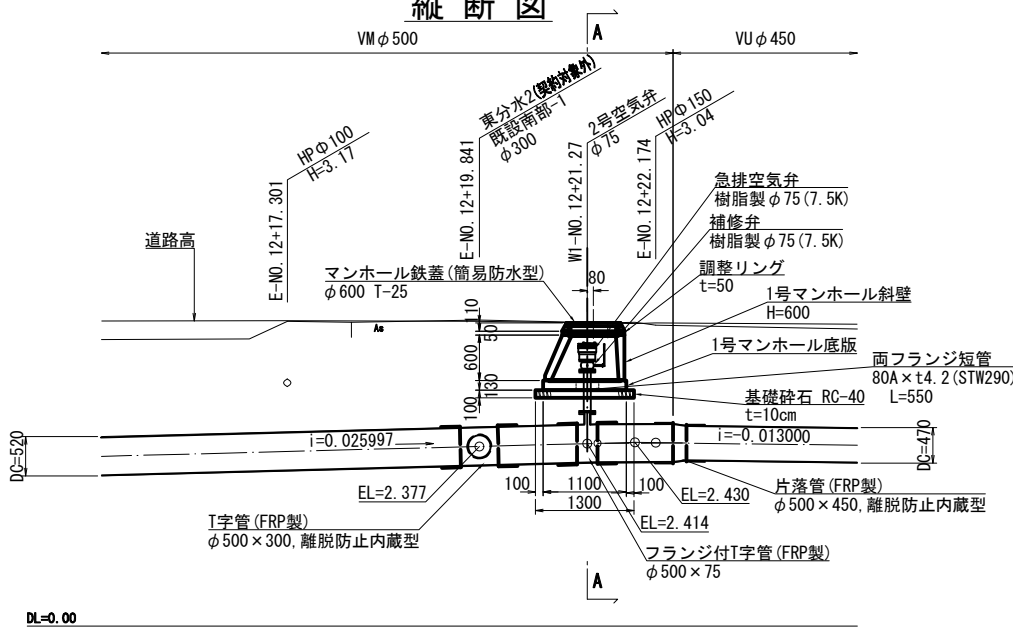

A - A断面図

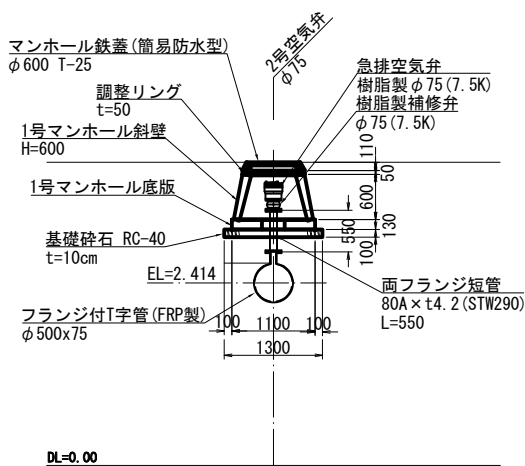

B - B断面図

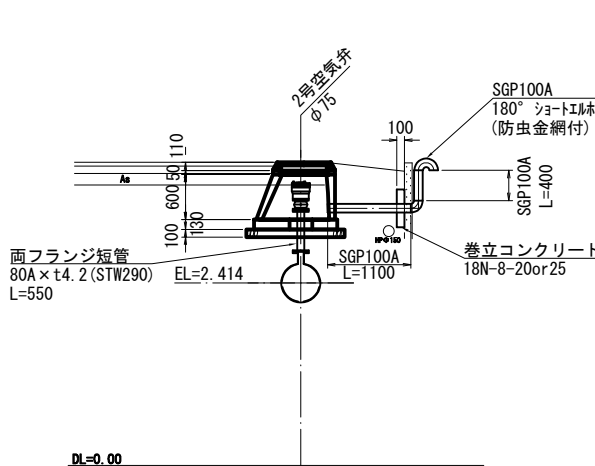


標高値: Y.P

工事名	印旛沼二期農業水利事業 一本松機場跡戸東用水管整備工事(その1)		
図面名	2号空気弁工構造図		
作成年月日			
縮尺	S=1:50	図面番号	5
会社名			
事業所名	関東農政局 印旛沼二期農業水利事業所		


1号排泥工構造図

S=1:50


平面図

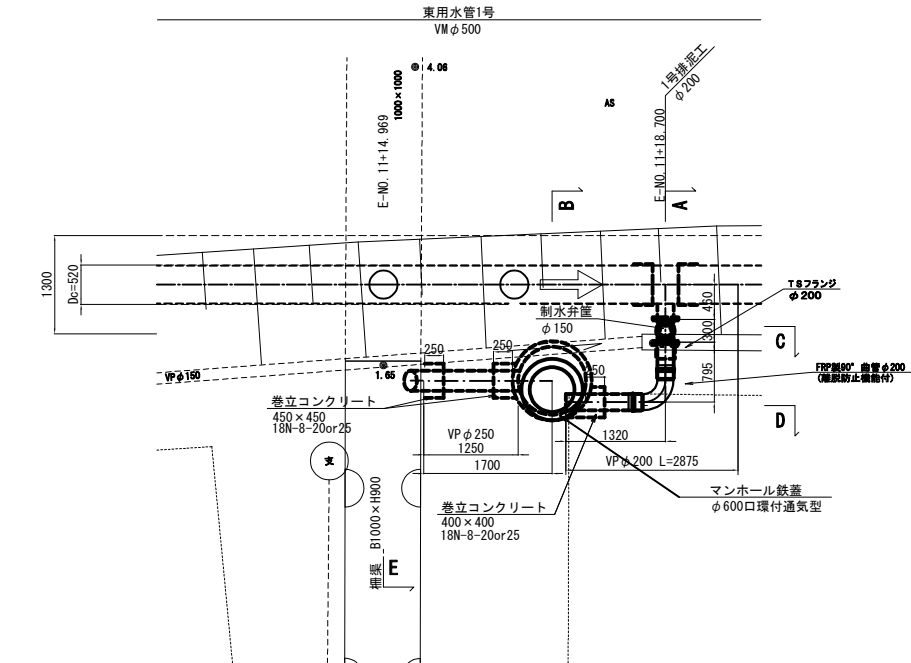


A - A断面図

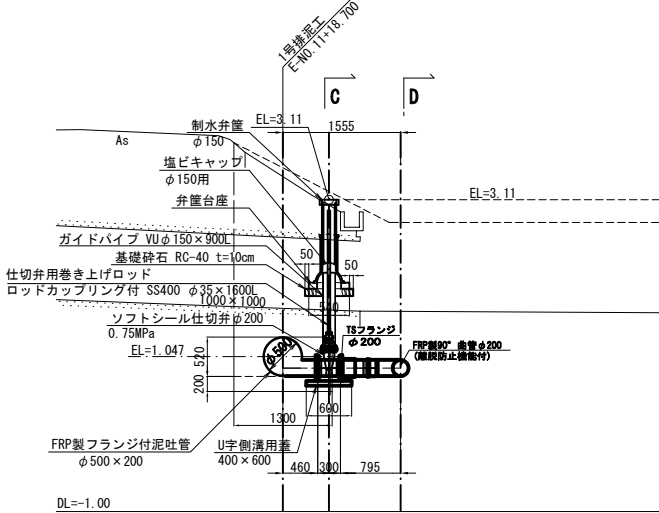


B - B断面図

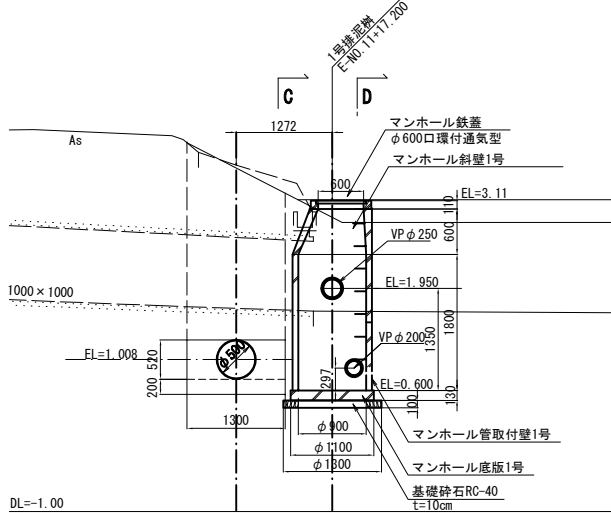

C - C断面図

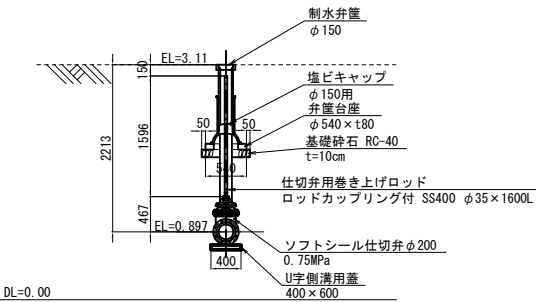


D - D断面図

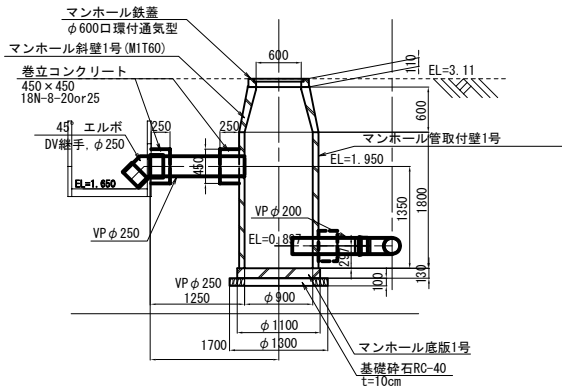


巻立コンクリート詳細図

S=1:20


VPφ200

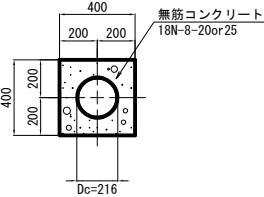


VPφ250

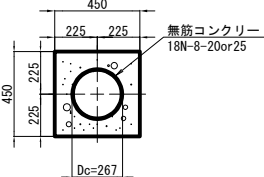

縦断面図

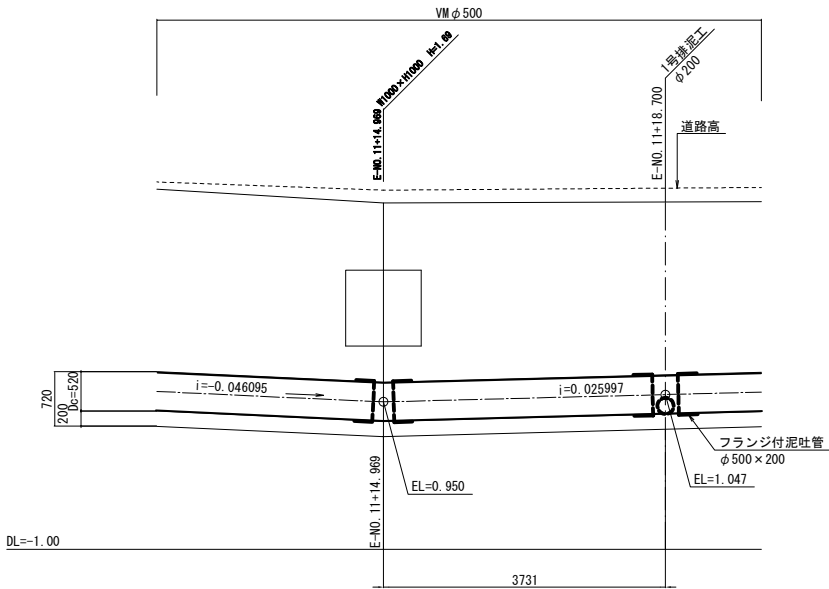

E - E断面図

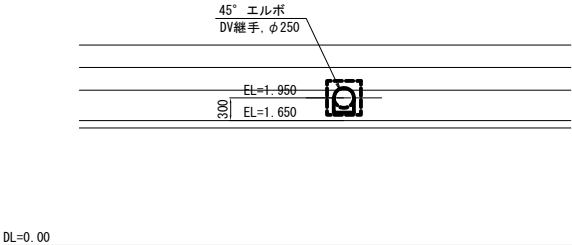

工 事 名	印旛沼二期農業水利事業 一本松機場跡戸東用水管整備工事（その1）		
図 面 名	1号排泥工構造図		
作成年月日			
縮 尺	S=図示	図面番号	6
会 社 名			
事業所名	関東農政局 印旛沼二期農業水利事業所		