

S=1 : 500




工 事 名	印旛沼二期農業水利事業 一本松機場師戸東用水管整備工事(その1)		
図 面 名	撤去復旧平面図		
作成年月日			
縮 尺	S=1:500	図面番号	7
会 社 名			
事業所名	関東農政局 印旛沼二期農業水利事業所		

撤去復旧構造図

畦畔撤去復旧


S=1:20

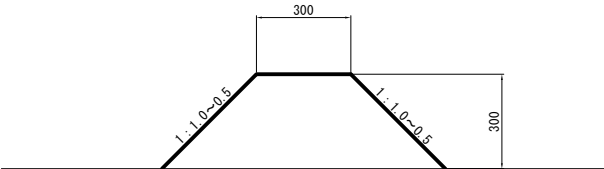

※ 断面は現況合せとする


アスファルト舗装撤去

S=1:10

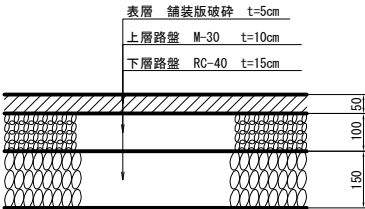

アスファルト舗装仮復旧


S=1:10

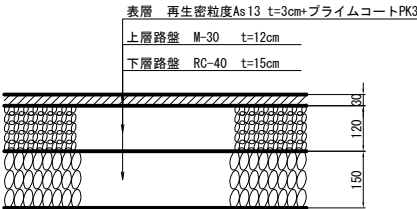

VPφ150撤去復旧(現況再利用)


S=1:20

(NO. 11+16.7付近)

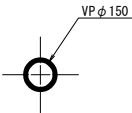

BF200撤去復旧(現況再利用)


(NO. 11+18.7付近)

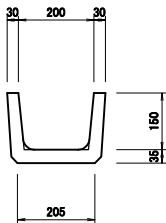


工 事 名	印旛沼二期農業水利事業 一本松機場節戸東用水管整備工事(その1)		
図 面 名	撤去復旧構造図		
作成年月日			
縮 尺	図 示	図面番号	8
会 社 名			
事業所名	関東農政局 印旛沼二期農業水利事業所		

仮設計画図(1/2)

S=1:500

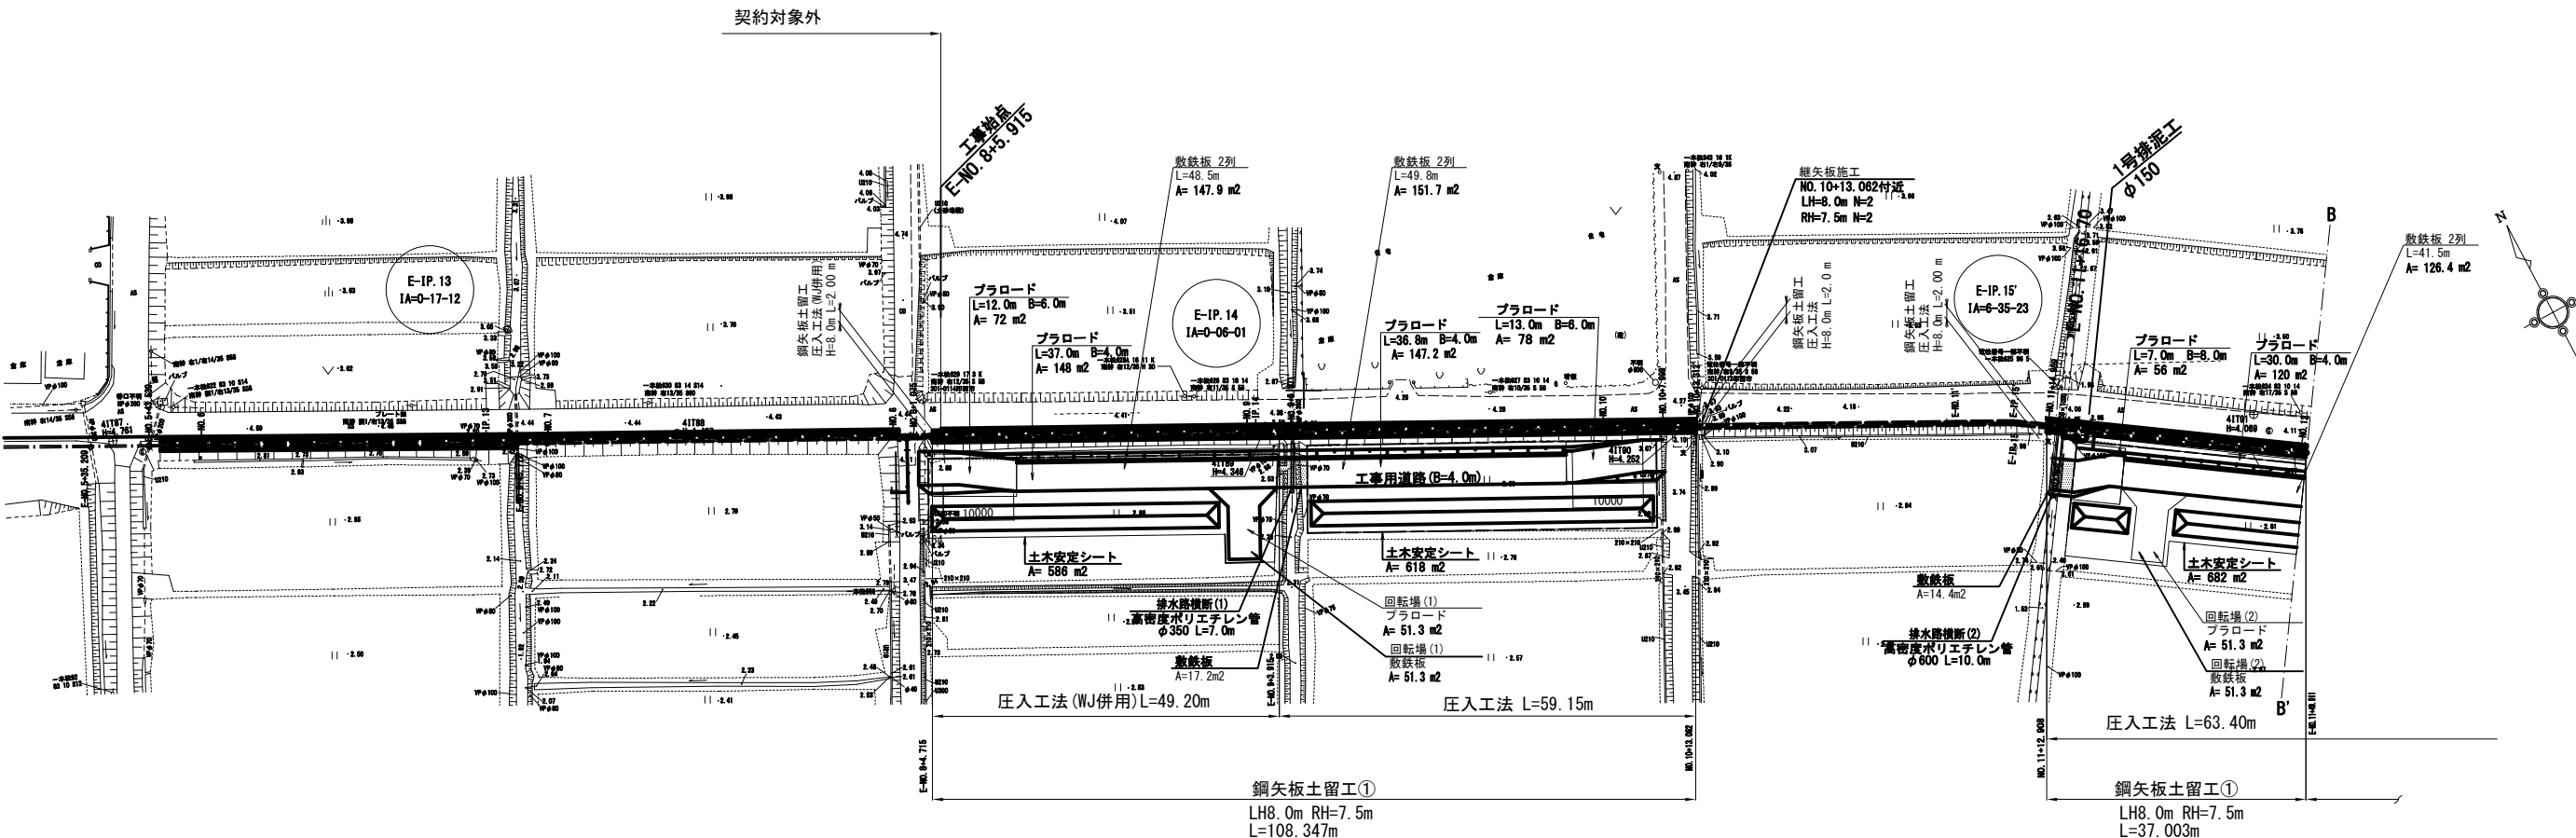


VMφ500
鋼矢板土留工①
(NO.8+4.715~NO.10+13.062)
(NO.11+12.908~NO.11+49.911)

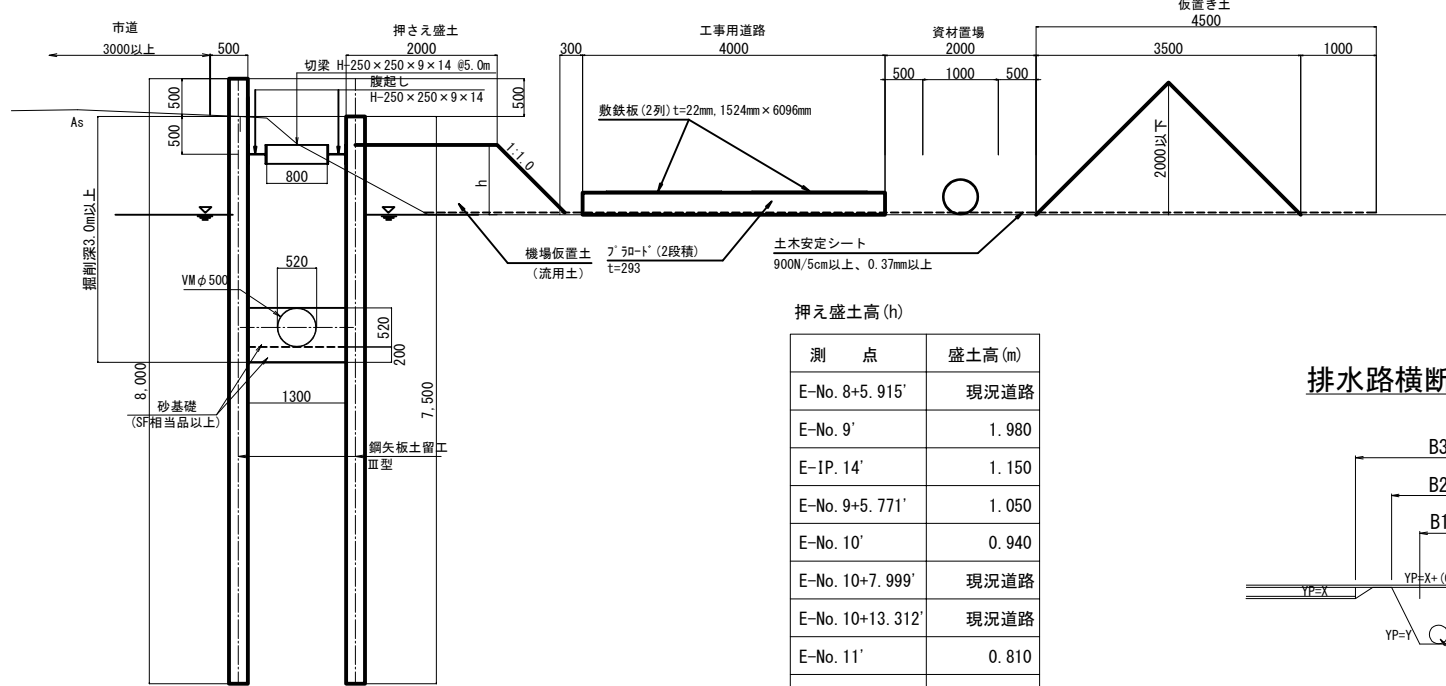


押え盛土高(h)	
測点	盛土高(m)
E-No. 8+5.915'	現況道路
E-No. 9'	1.980
E-IP. 14'	1.150
E-No. 9+5.771'	1.050
E-No. 10'	0.940
E-No. 10+7.999'	現況道路
E-No. 10+13.312'	現況道路
E-No. 11'	0.810
IE-P. 15'	0.870
E-No. 11+14.969	0.780
E-No. 12	0.790

排水路横断部断面図

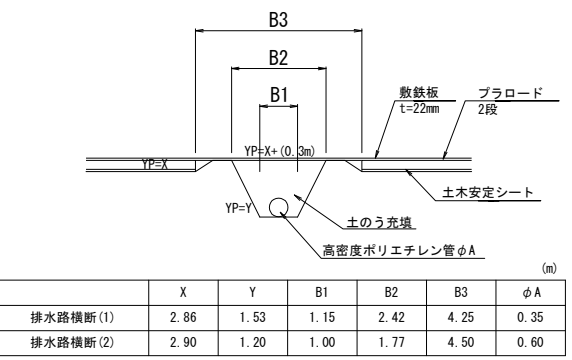


	X	Y	B1	B2	B3	φA
排水路横断(1)	2.86	1.53	1.15	2.42	4.25	0.35
排水路横断(2)	2.90	1.20	1.00	1.77	4.50	0.60

架空線下部鋼矢板打設
溶接詳細図

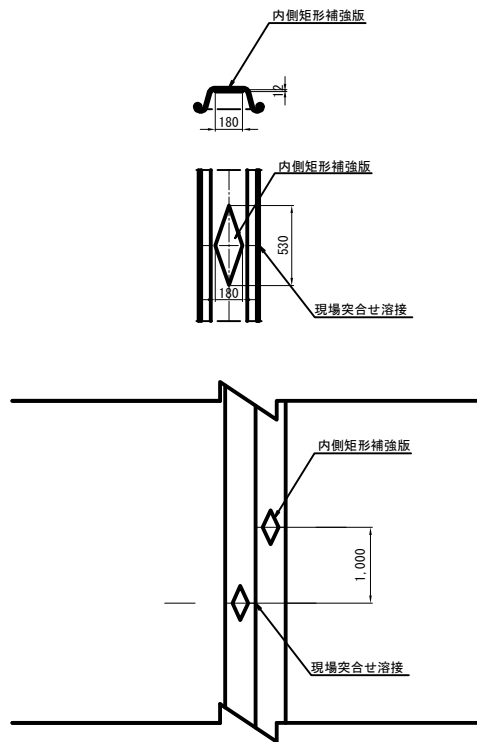

回転場詳細図
S=1:250

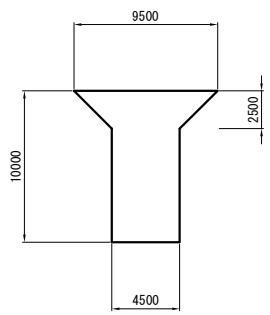


ブラロード A=51.3m2
敷鉄板 A=51.3m2


工事名	印旛沼二期農業水利事業 一本松機場師戸東用水管整備工事(その1)		
図面名	仮設計画図(1/2)		
作成年月日			
縮尺	図示	図面番号	9-1/2
会社名			
事業所名	関東農政局 印旛沼二期農業水利事業所		

仮設計画図(2/2)

S=1:500

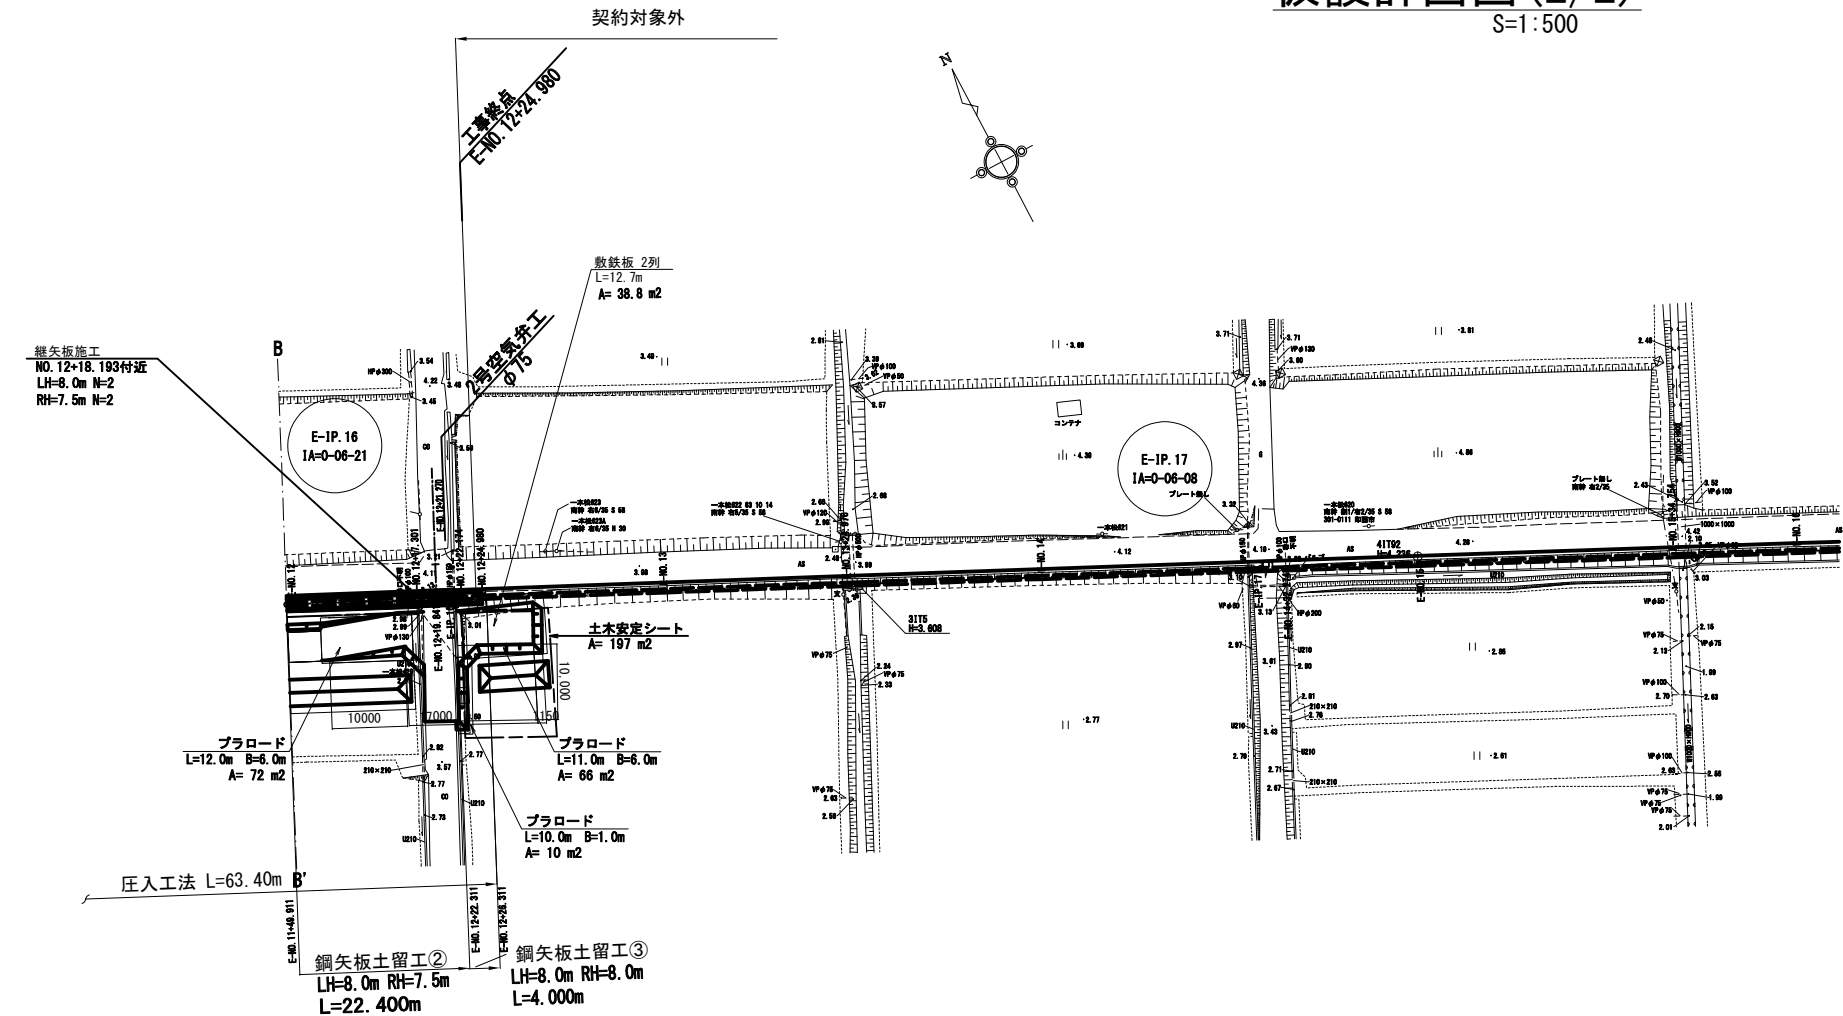


架空線下部鋼矢板打設
溶接詳細図

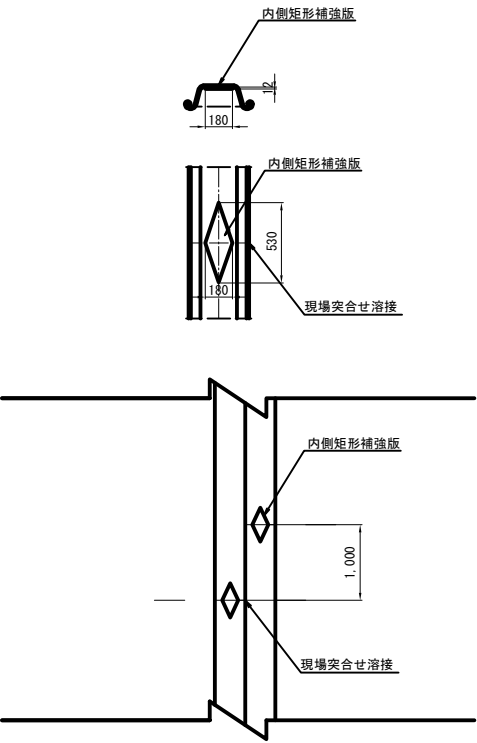

回転場詳細図


S=1:250

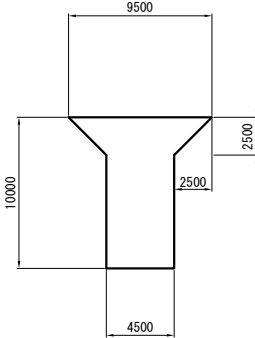

ブラロード A=51.3m²
敷鉄板 A=51.3m²

VMφ500
鋼矢板土留工②

(NO. 11+49.911~NO. 12+22.311)

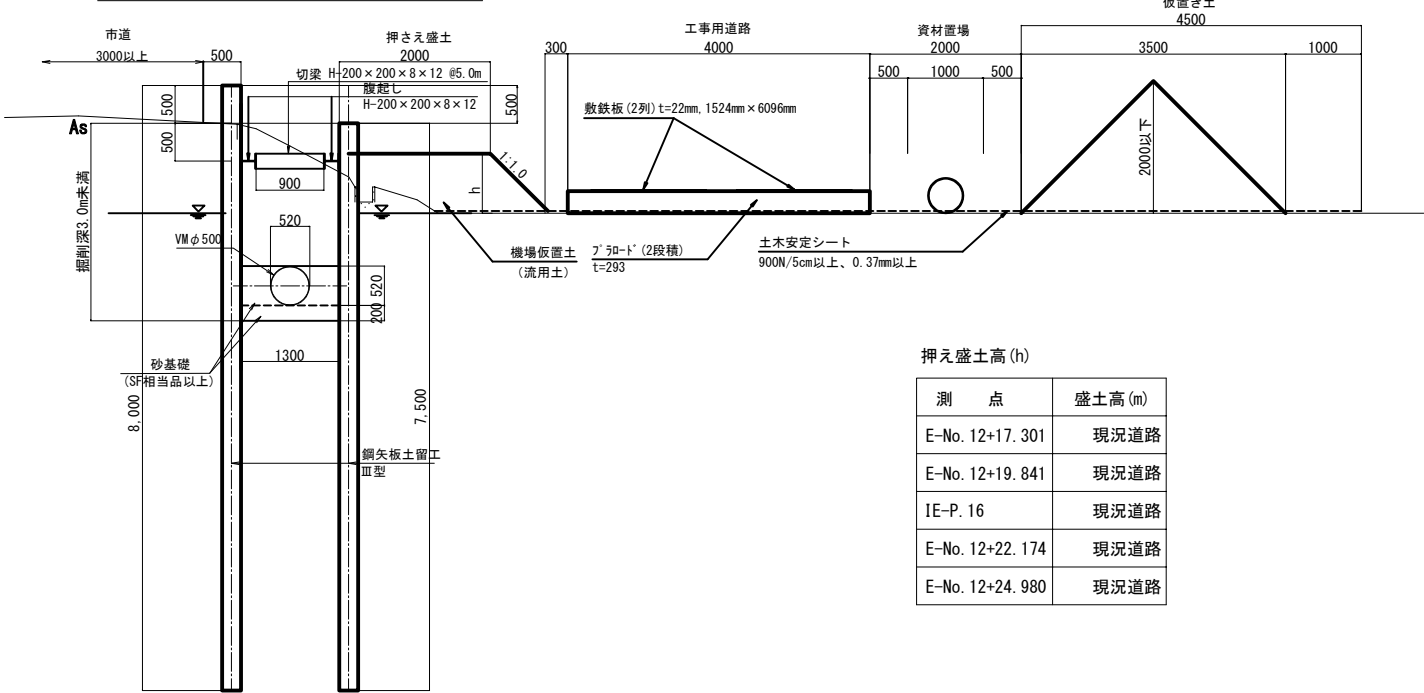


押え盛土高(h)

測点	盛土高(m)
E-No. 12+17.301	現況道路
E-No. 12+19.841	現況道路
IE-P. 16	現況道路
E-No. 12+22.174	現況道路
E-No. 12+24.980	現況道路

VUφ450
鋼矢板土留工③


(NO. 12+22.311~NO. 12+26.311)

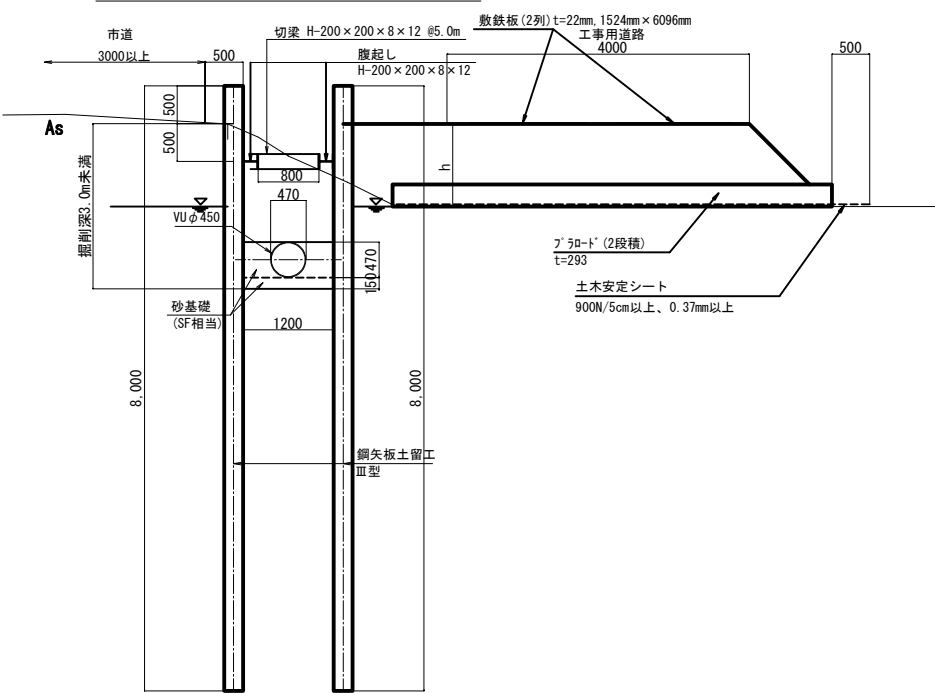


1号排泥工仮設工構造図

S=1:50


平面図

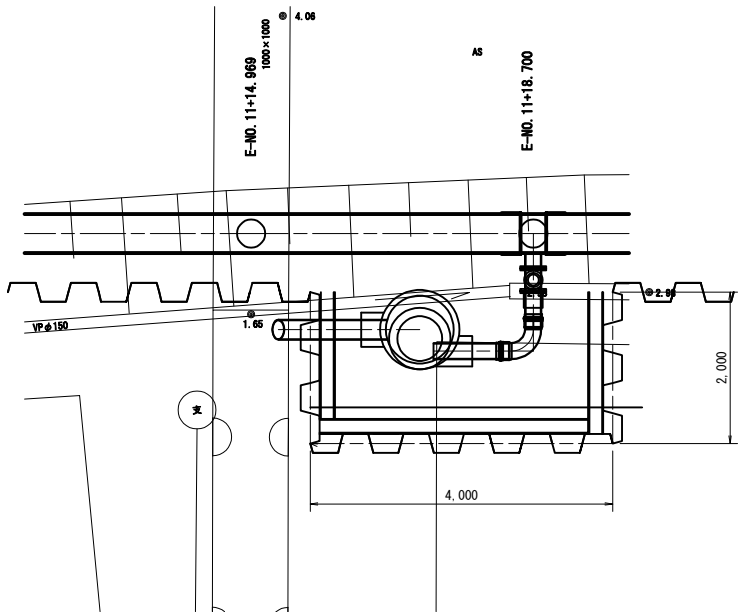

縦断図

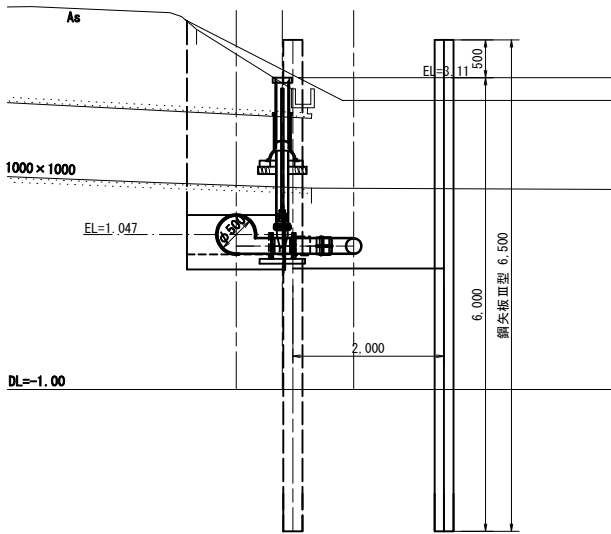


断面図

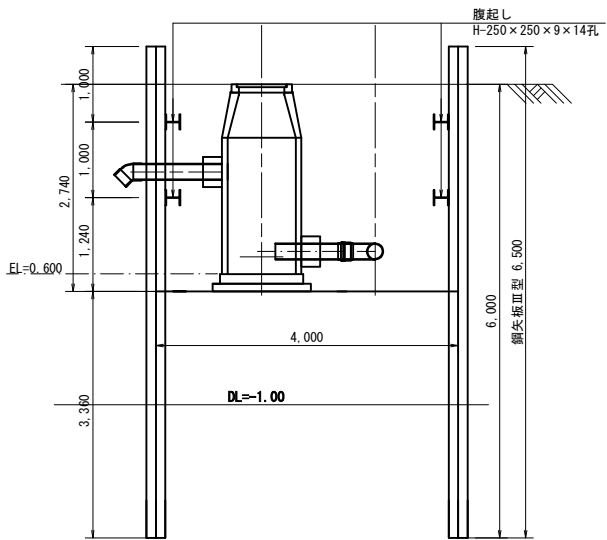

工事名	印旛沼二期農業水利事業 一本松機埤師戸東用水管整備工事（その1）		
図面名	1号排泥工仮設工構造図		
作成年月日			
縮尺	S=1:50	図面番号	10
会社名			
事業所名	関東農政局 印旛沼二期農業水利事業所		

S=1 : 100

平面图

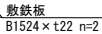

A - A断面図



縦断図




工 事 名	印旛沼二期農業水利事業 一本松橋境節戸実用水管整備工事(その1)		
図 面 名	工事用道路路横断面構造図		
作成年月日			
縮 尺	S=1:100	図面番号	11
会 社 名			
事業所名	関東農政局 印旛沼二期農業水利事業所		

既設管吊防護工構造図


S=1:50

BOXカルバート
正面図

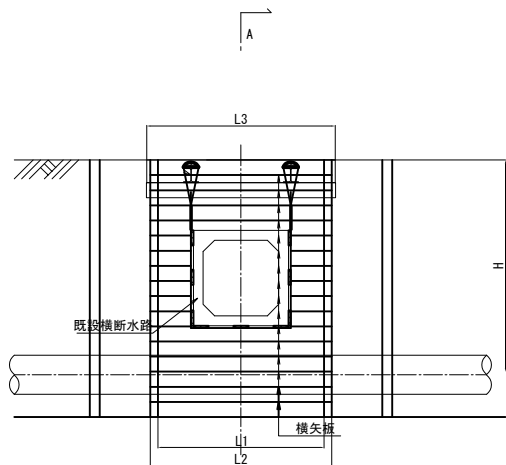


A-A断面図

断面図

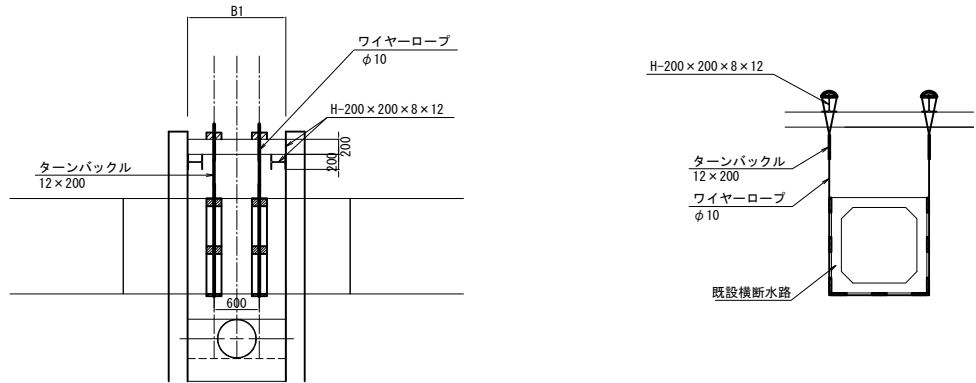


測点	既設横断管	吊防護工				横矢板				
		h (mm)	B1 (mm)	B2 (mm)	L3 (mm)	L1 (mm)	L2 (mm)	t (mm)	右H (m)	左H (m)
N0. 11+14. 969	□1000×1000	2190	1300	-	2800	1900	2100	55	3. 48	2. 98

管路φ350以下
正面図

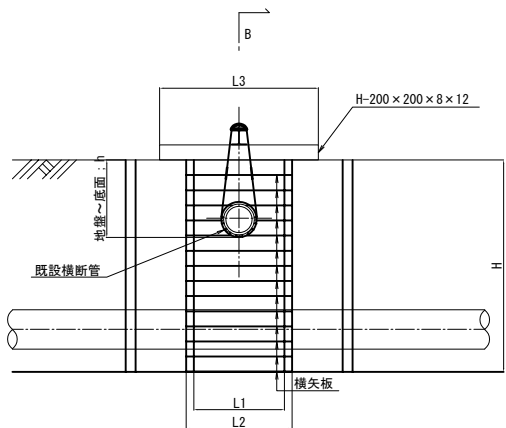

B-B断面図

断面図

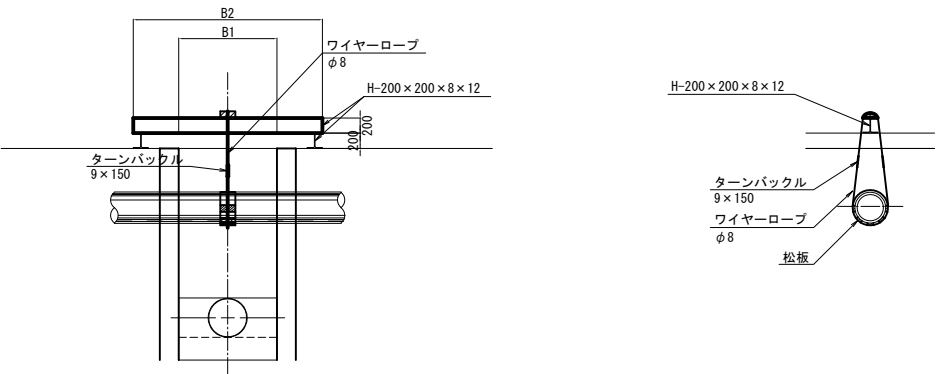

測点	既設横断管	吊防護工				横矢板				
		h (mm)	B1 (mm)	B2 (mm)	L3 (mm)	L1 (mm)	L2 (mm)	t (mm)	右H (m)	左H (m)
N0. 9+5. 771	HP φ 350	1932	1300	2500	1650	1050	1250	55	3. 05	3. 05
N0. 10+13. 312	HP φ 100	1100	1300	2500	1350	750	950	40	3. 37	3. 37
N0. 12+17. 301	HP φ 100	894	1300	2500	1350	750	950	35	2. 18	2. 18
N0. 12+22. 174	HP φ 150	995	1300	2500	1450	850	1050	35	1. 96	1. 96

(契約対象外)

工 事 名	印旛沼二期農業水利事業 一本松機場節戸東用水管整備工事(その1)		
図 面 名	既設管吊防護工構造図		
作成年月日			
縮 尺	S=1:50	図面番号	12
会 社 名			
事業所名	関東農政局 印旛沼二期農業水利事業所		