



撤去復旧図(1/3)

S=1:250

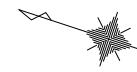


撤去復旧平面図 (施工箇所②)

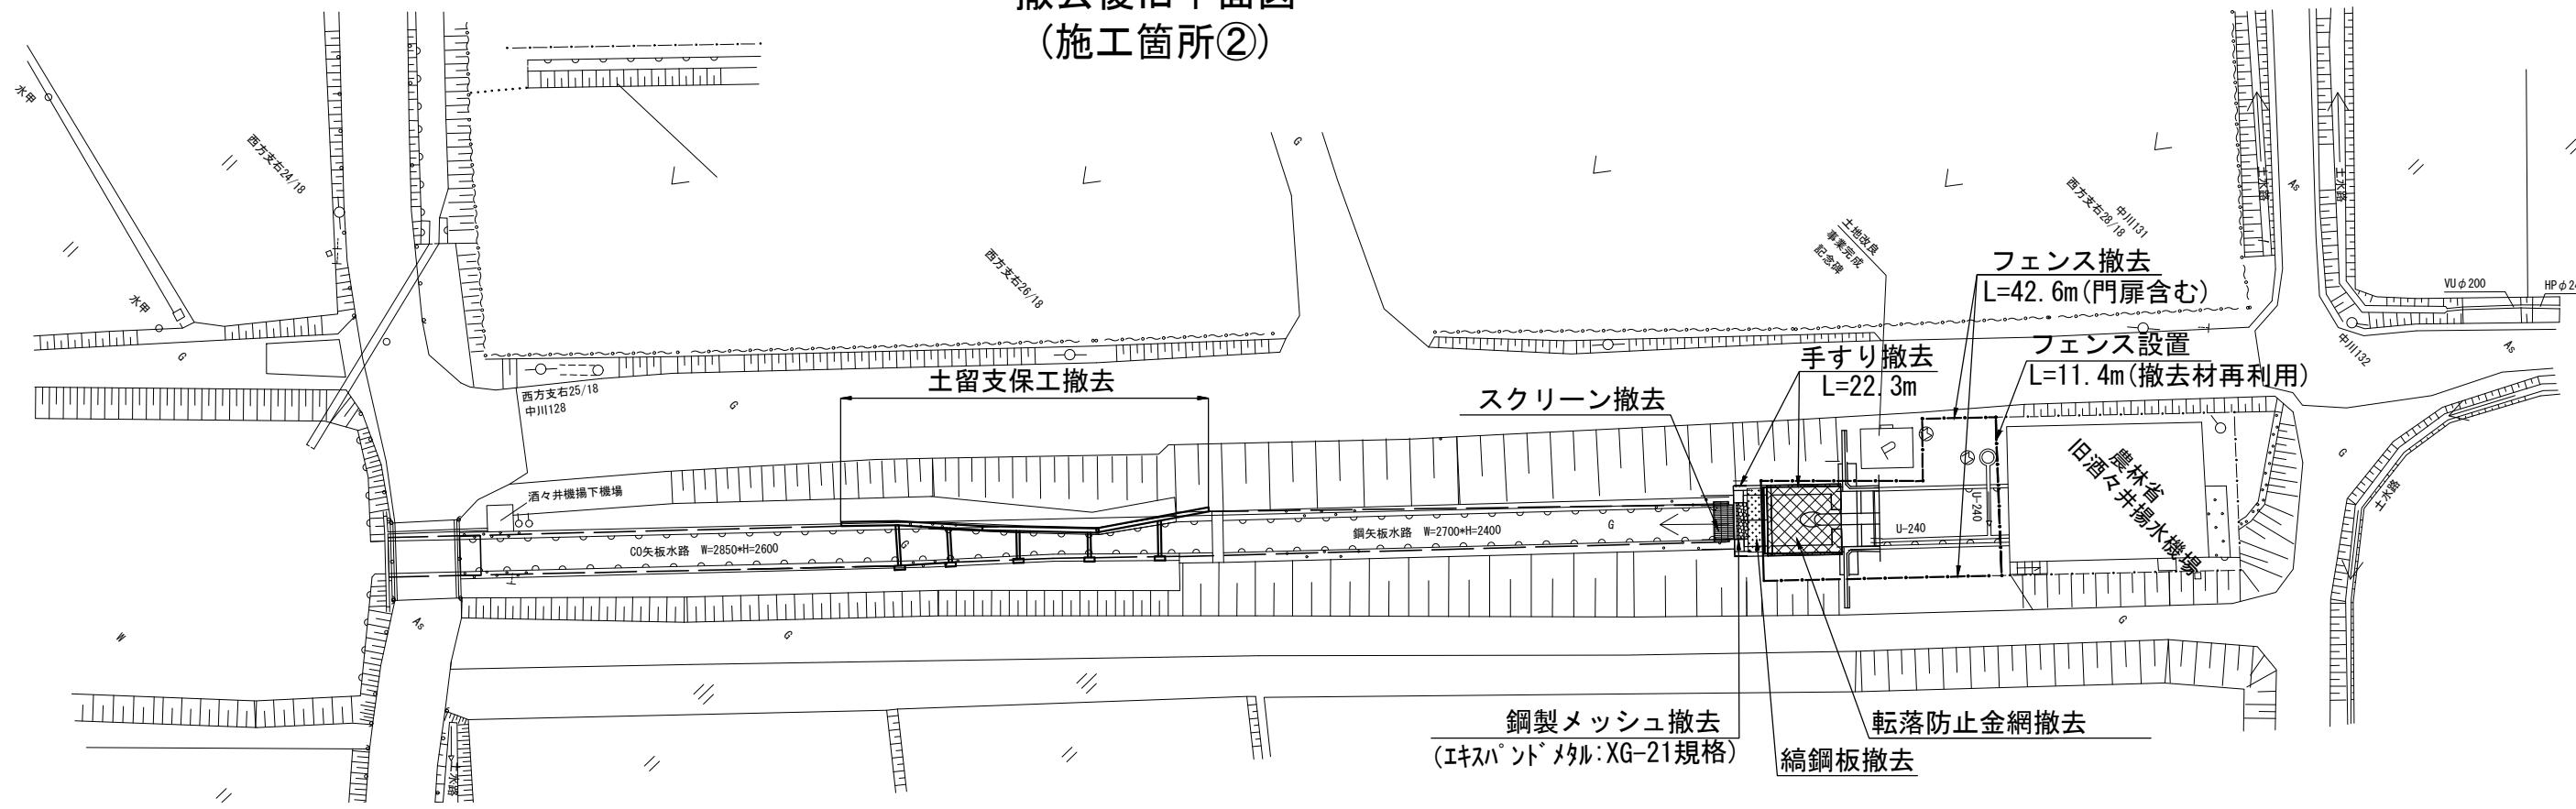

酒々井機場導水路	
工事名	令和7年度 印旛沼二期農業水利事業 旧施設導水路廃止その他工事
図面名	撤去復旧図(1/3)
作成年月日	
縮 尺	図 示
会社名	
事業所名	関東農政局 印旛沼二期農業水利事業所

撤去復旧図 (2/3)


平面図 S=1:50

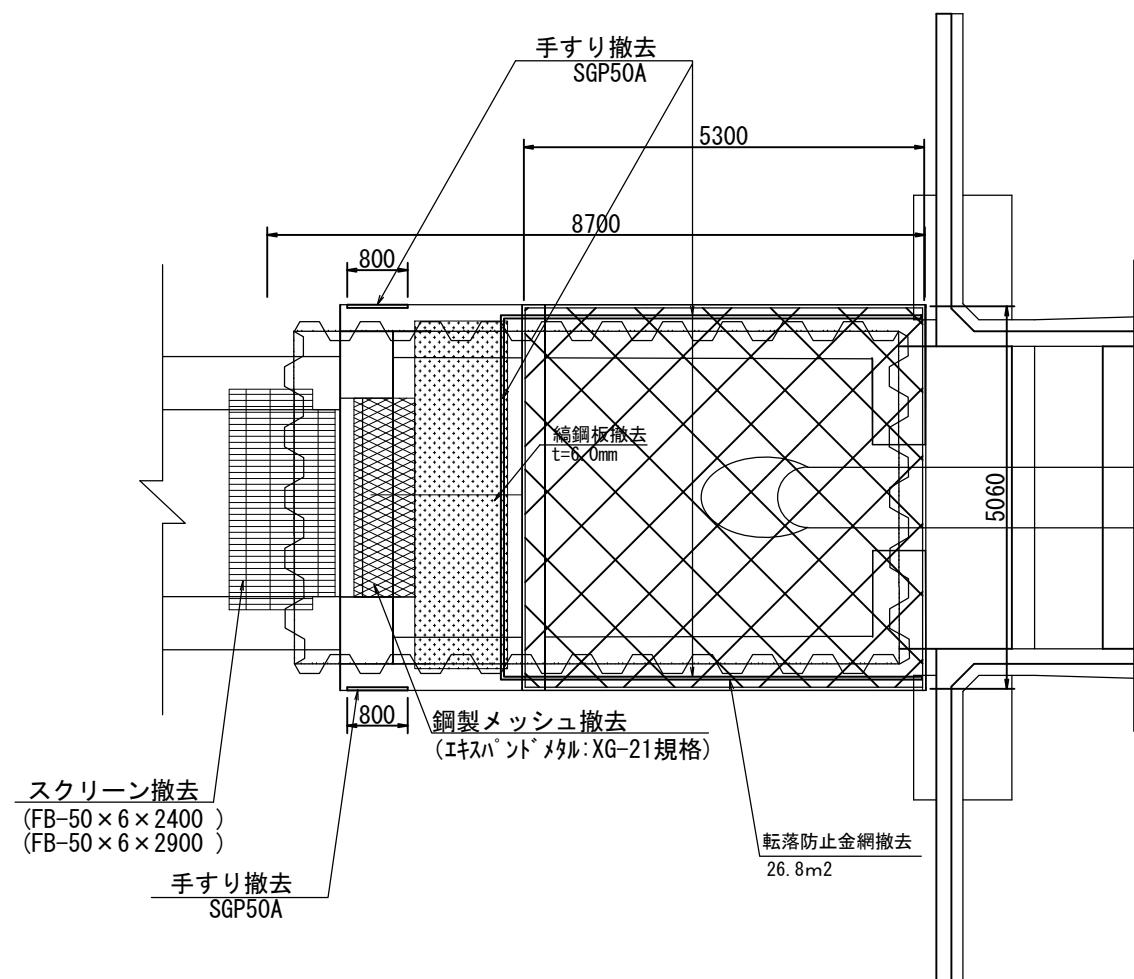

撤去詳細図 (施工箇所②)


手すり撤去詳細図

S=1:10

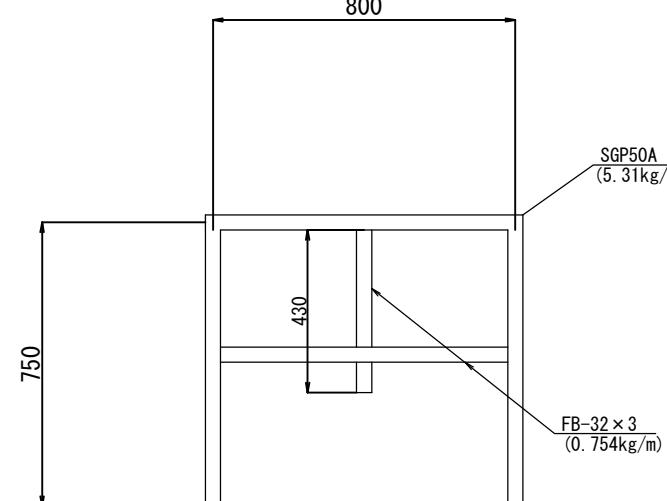


転落防止金網撤去詳細図

S=1:50

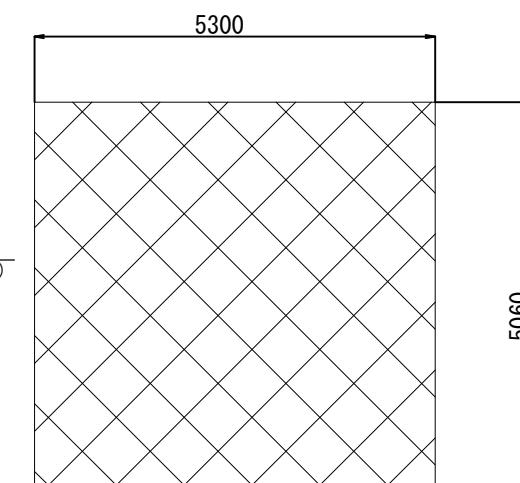


スクリーン撤去詳細図

S=1:50

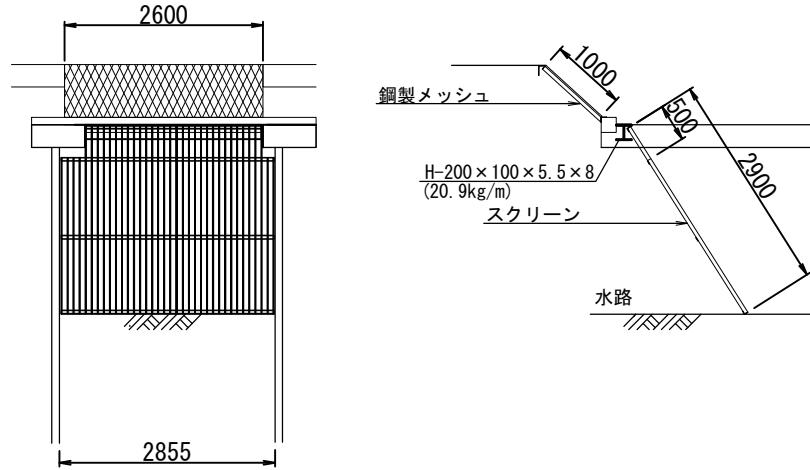


スクリーン撤去詳細図

S=1:50

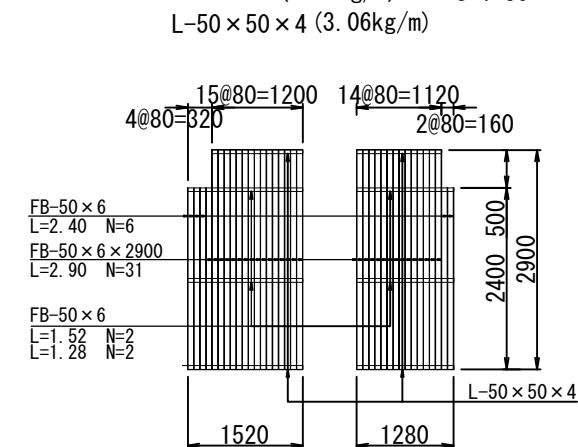


縞鋼板撤去詳細図

(t=6.0mm) S=1:50

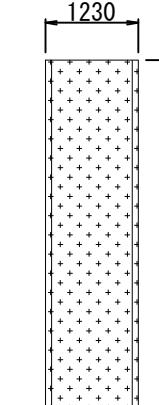

鋼製メッシュ撤去詳細図

(XG-21規格: 13.7kg/m²) S=1:50

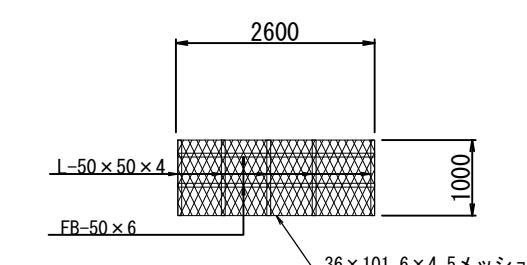


工事名	令和7年度 印旛沼二期農業水利事業 旧施設導水路廃止その他工事		
図面名	撤去復旧図 (2/3)		
年月日			
尺度	図示	図面番号	4-2/3
会社名			
事業所名	関東農政局印旛沼二期農業水利事業所		

撤去復旧図 (3/3)


(施工箇所②)

平面図
S=1:100

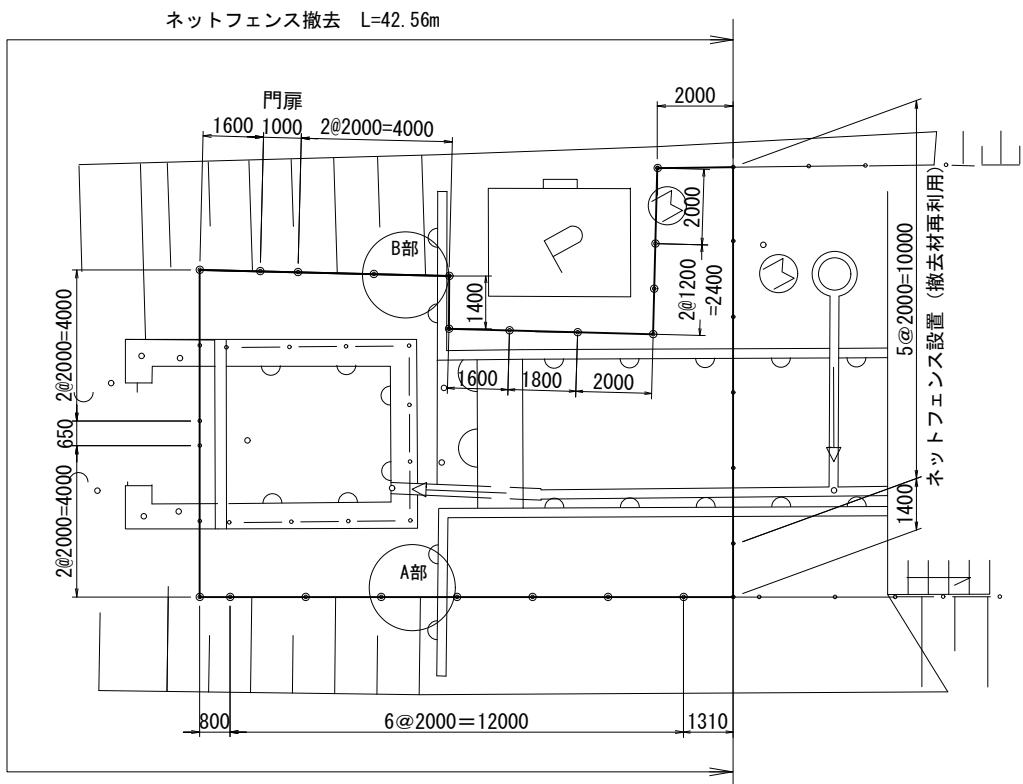


ネットフェンス標準図

S=1:20

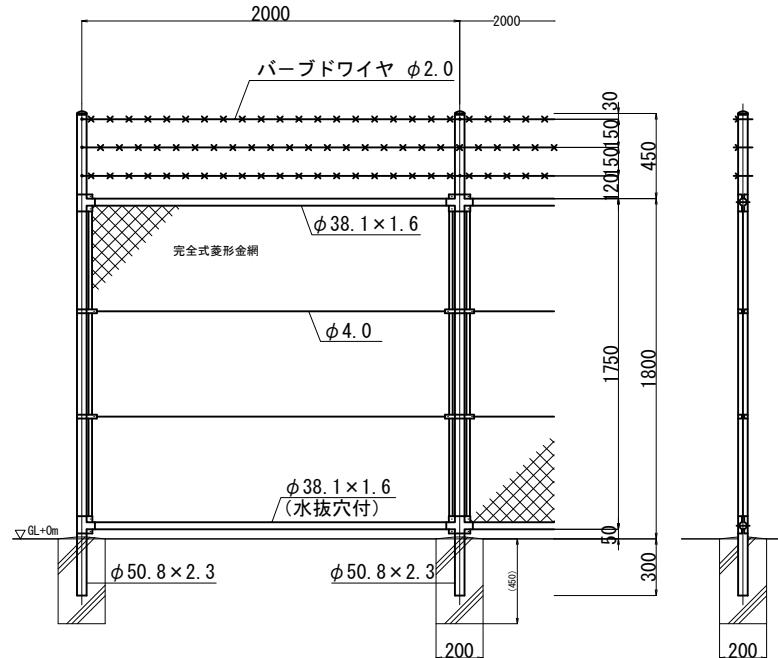


A部 B部撤去詳細図 S=1:20

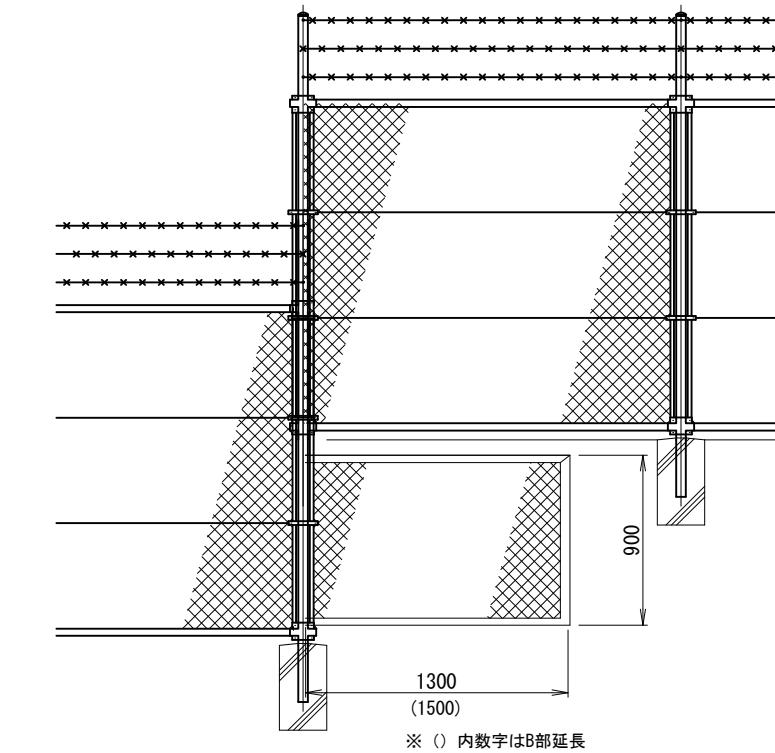


※ ◎は基礎コンクリートの撤去を示す

門扉撤去詳細図
S=1:20

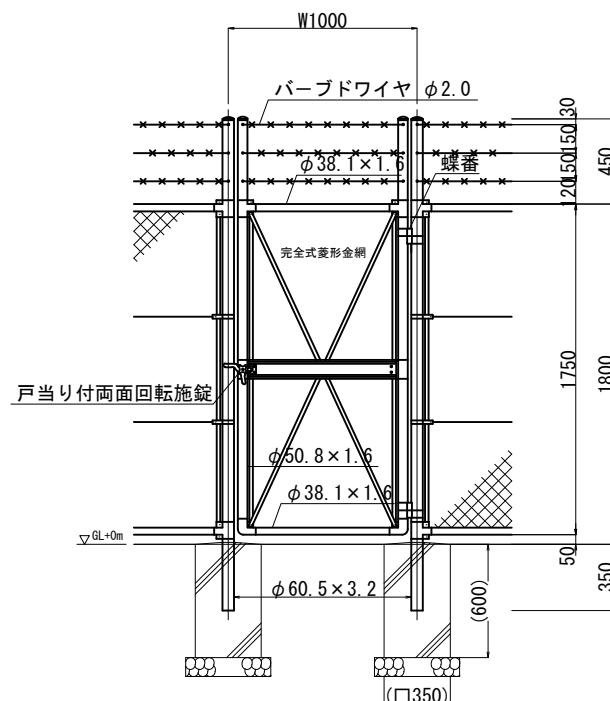


断面図 S=1:5

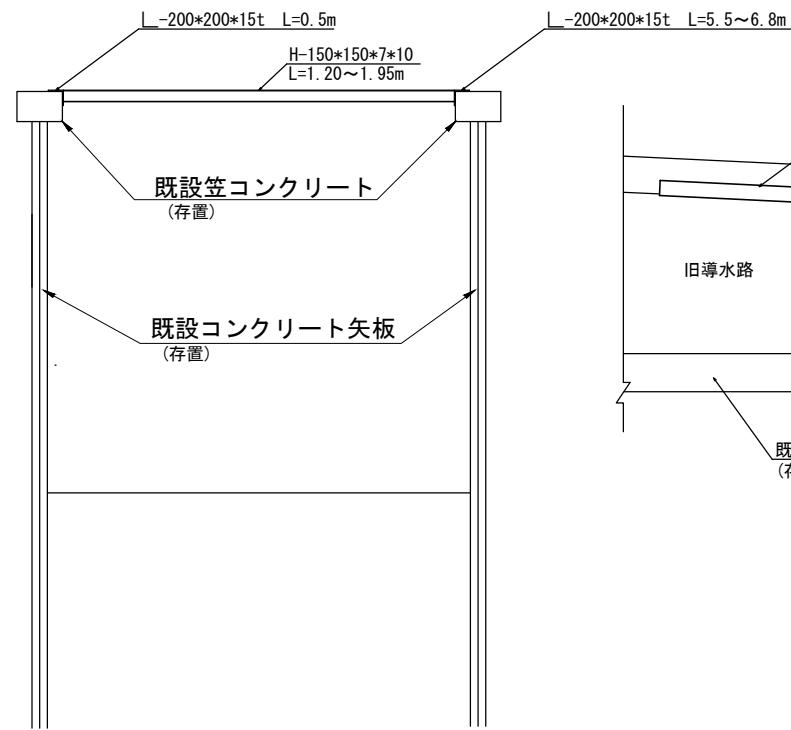



土留支保工撤去詳細図

平面図 S=1:10

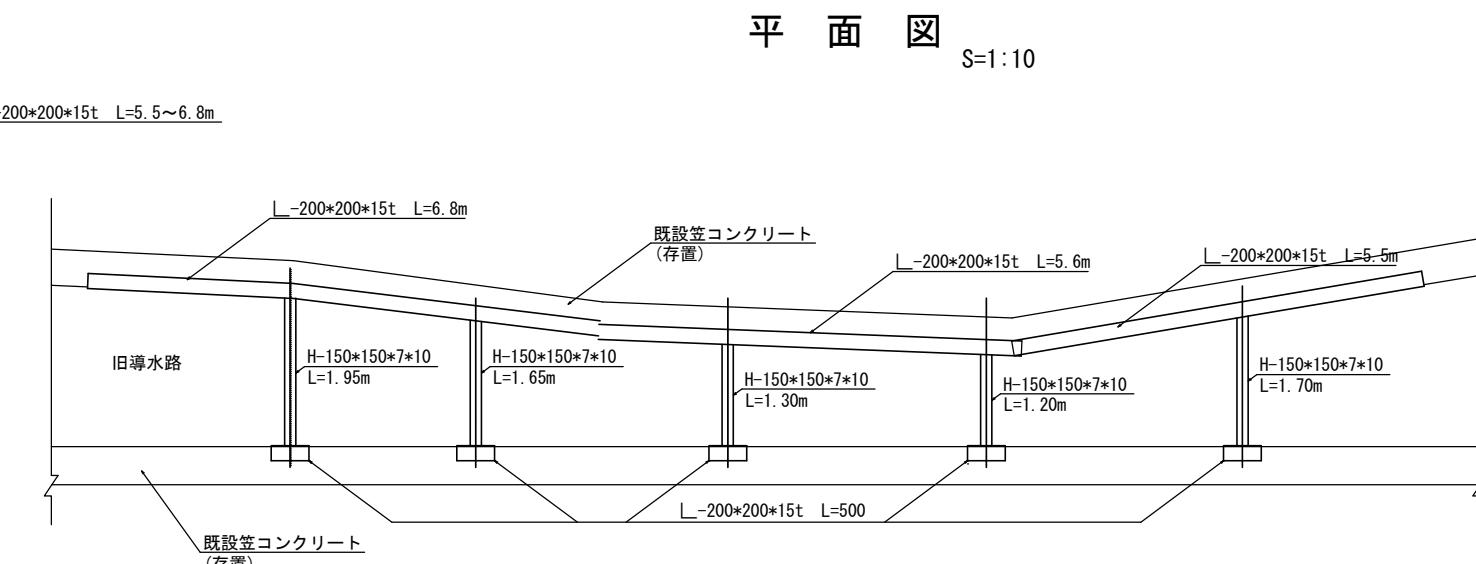

旧酒々井機場導水路	令和7年度 印旛沼二期農業水利事業 工事名 旧施設導水路廃止その他工事
図面名	撤去復旧図 (3/3)
年月日	
尺度	図面番号 4-3/3
会社名	
事業所名	関東農政局印旛沼二期農業水利事業所

復旧図

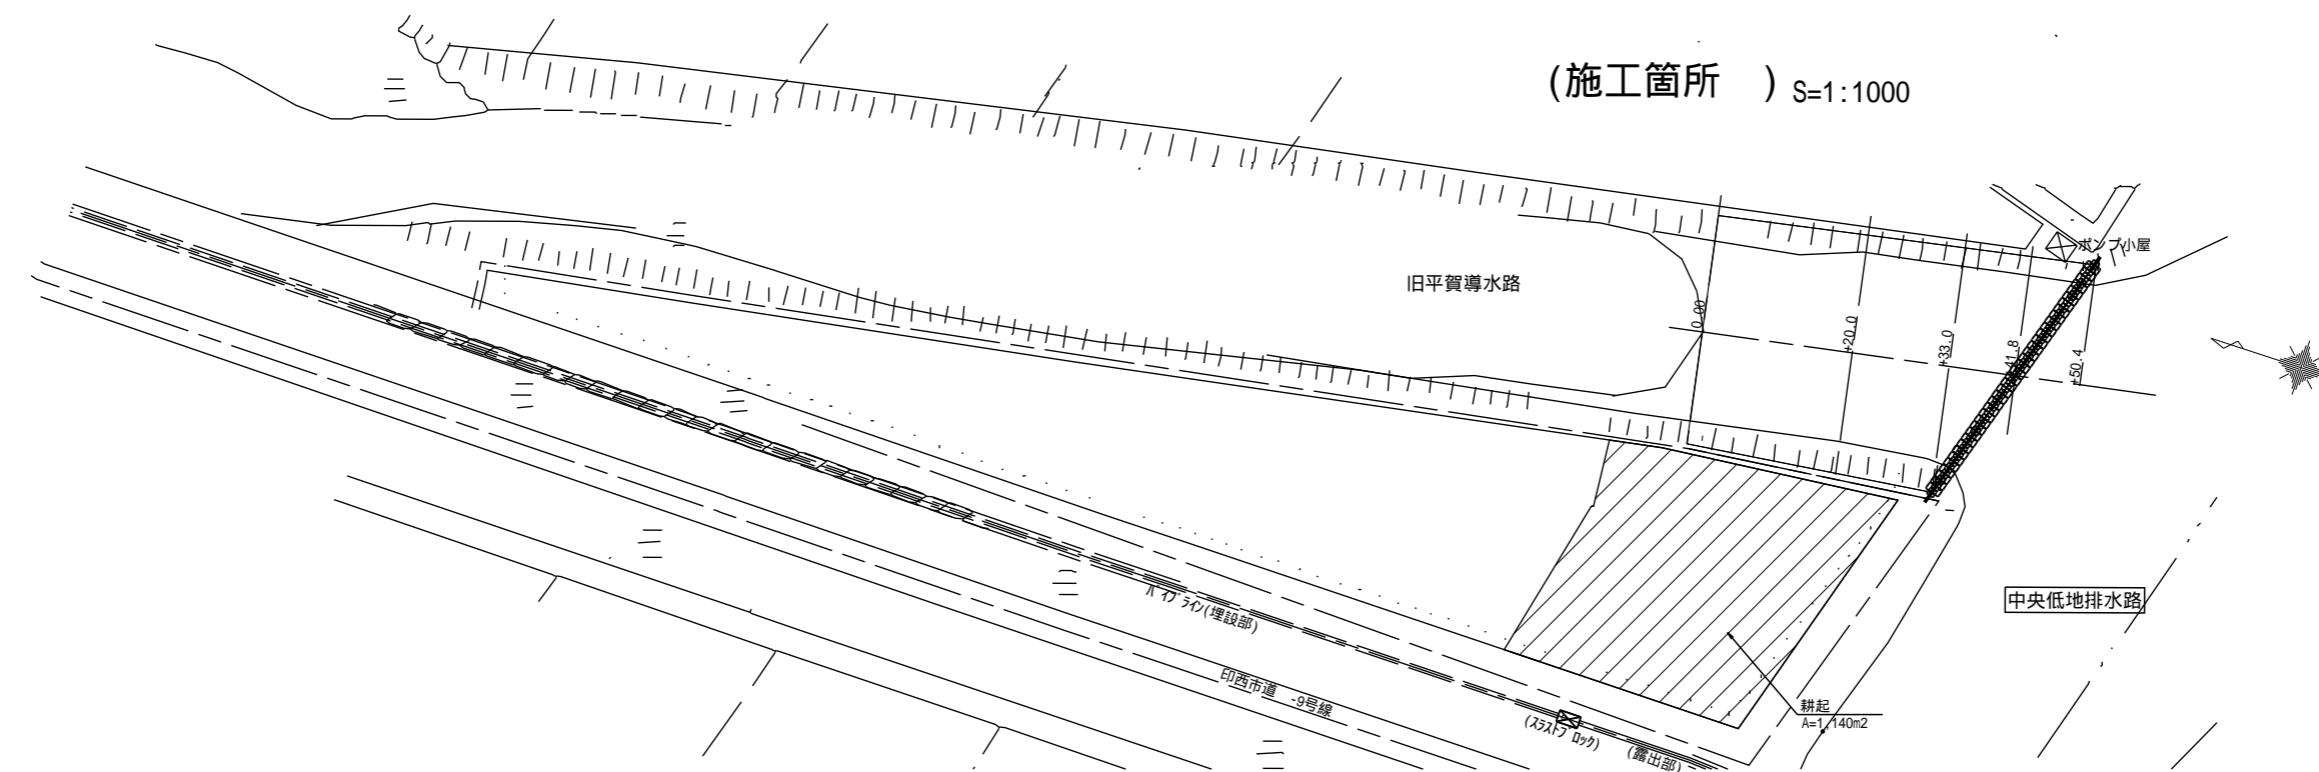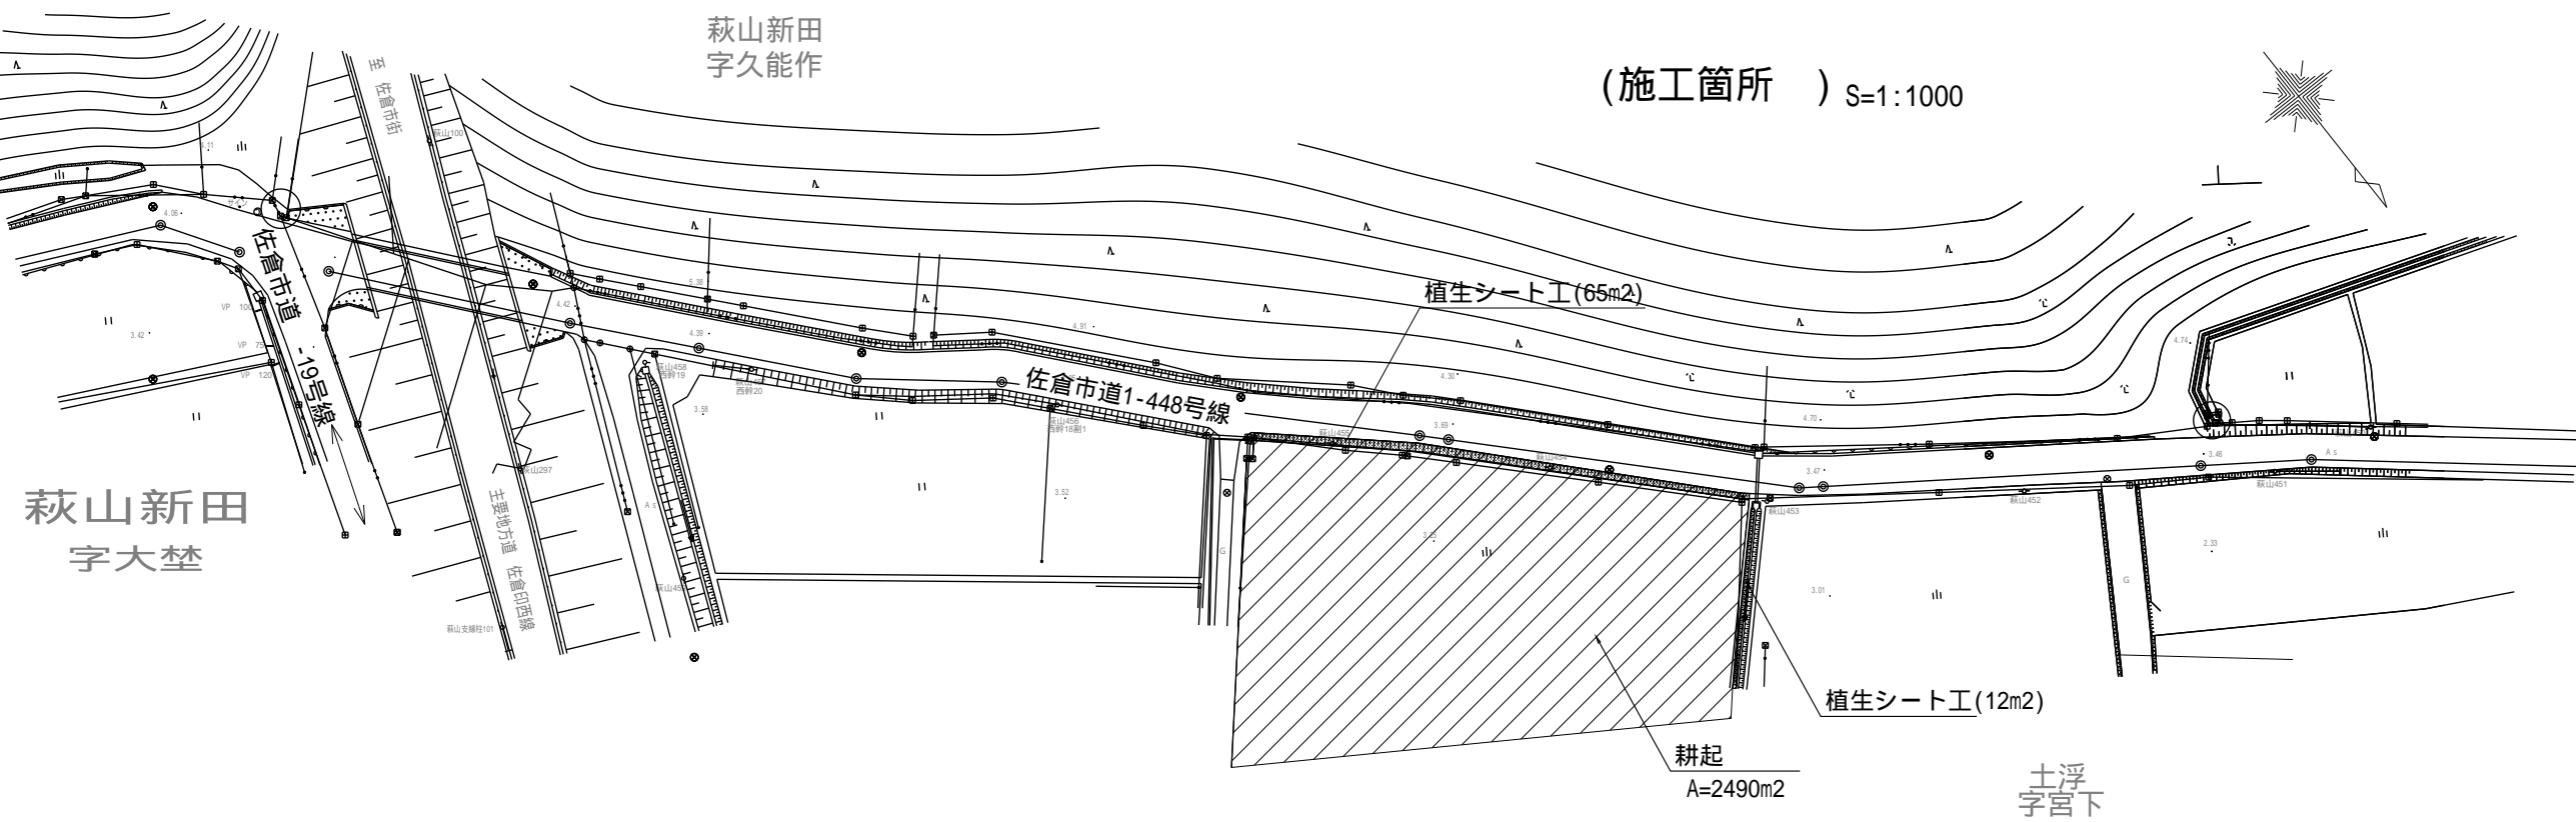


工事名	令和7年度 印旛沼二期農業水利事業 旧施設導水路廃止その他工事		
図面名	復旧図		
作成年月日			
縮尺	図示	図面番号	5
会社名			
事業所名	関東農政局 印旛沼二期農業水利事業所		

仮設計画平面図(1/2)

佐倉市
萩山新田


字久能作

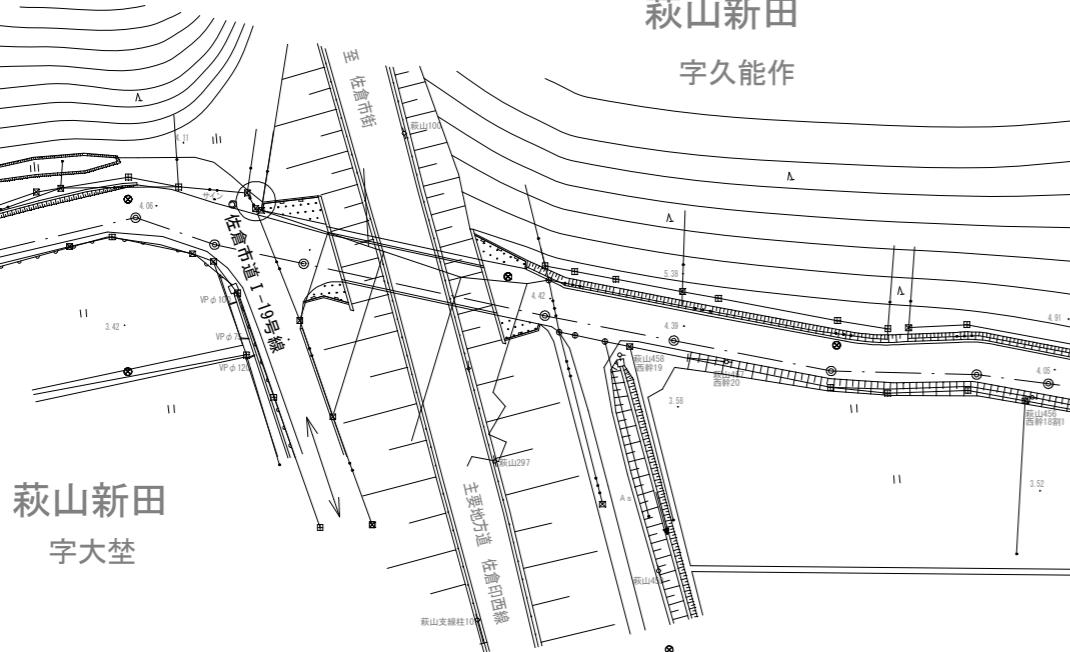


萩山新田
字大埜

(施工箇所①)
土浮土置場

S=1:400

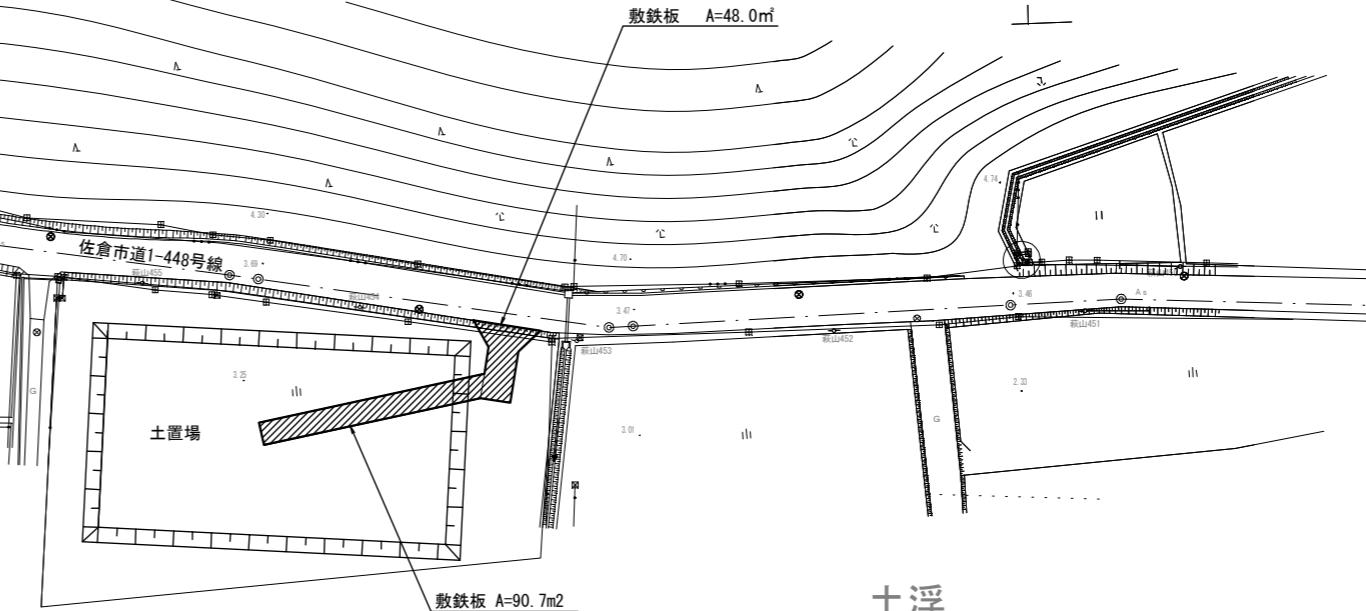


回転場拡大図
S=1:250

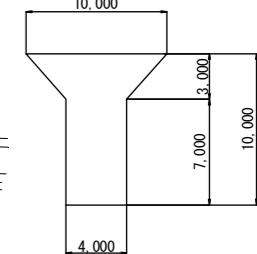

土浮
字宮下

(施工箇所②)
旧酒々井機場導水路

S=1:250

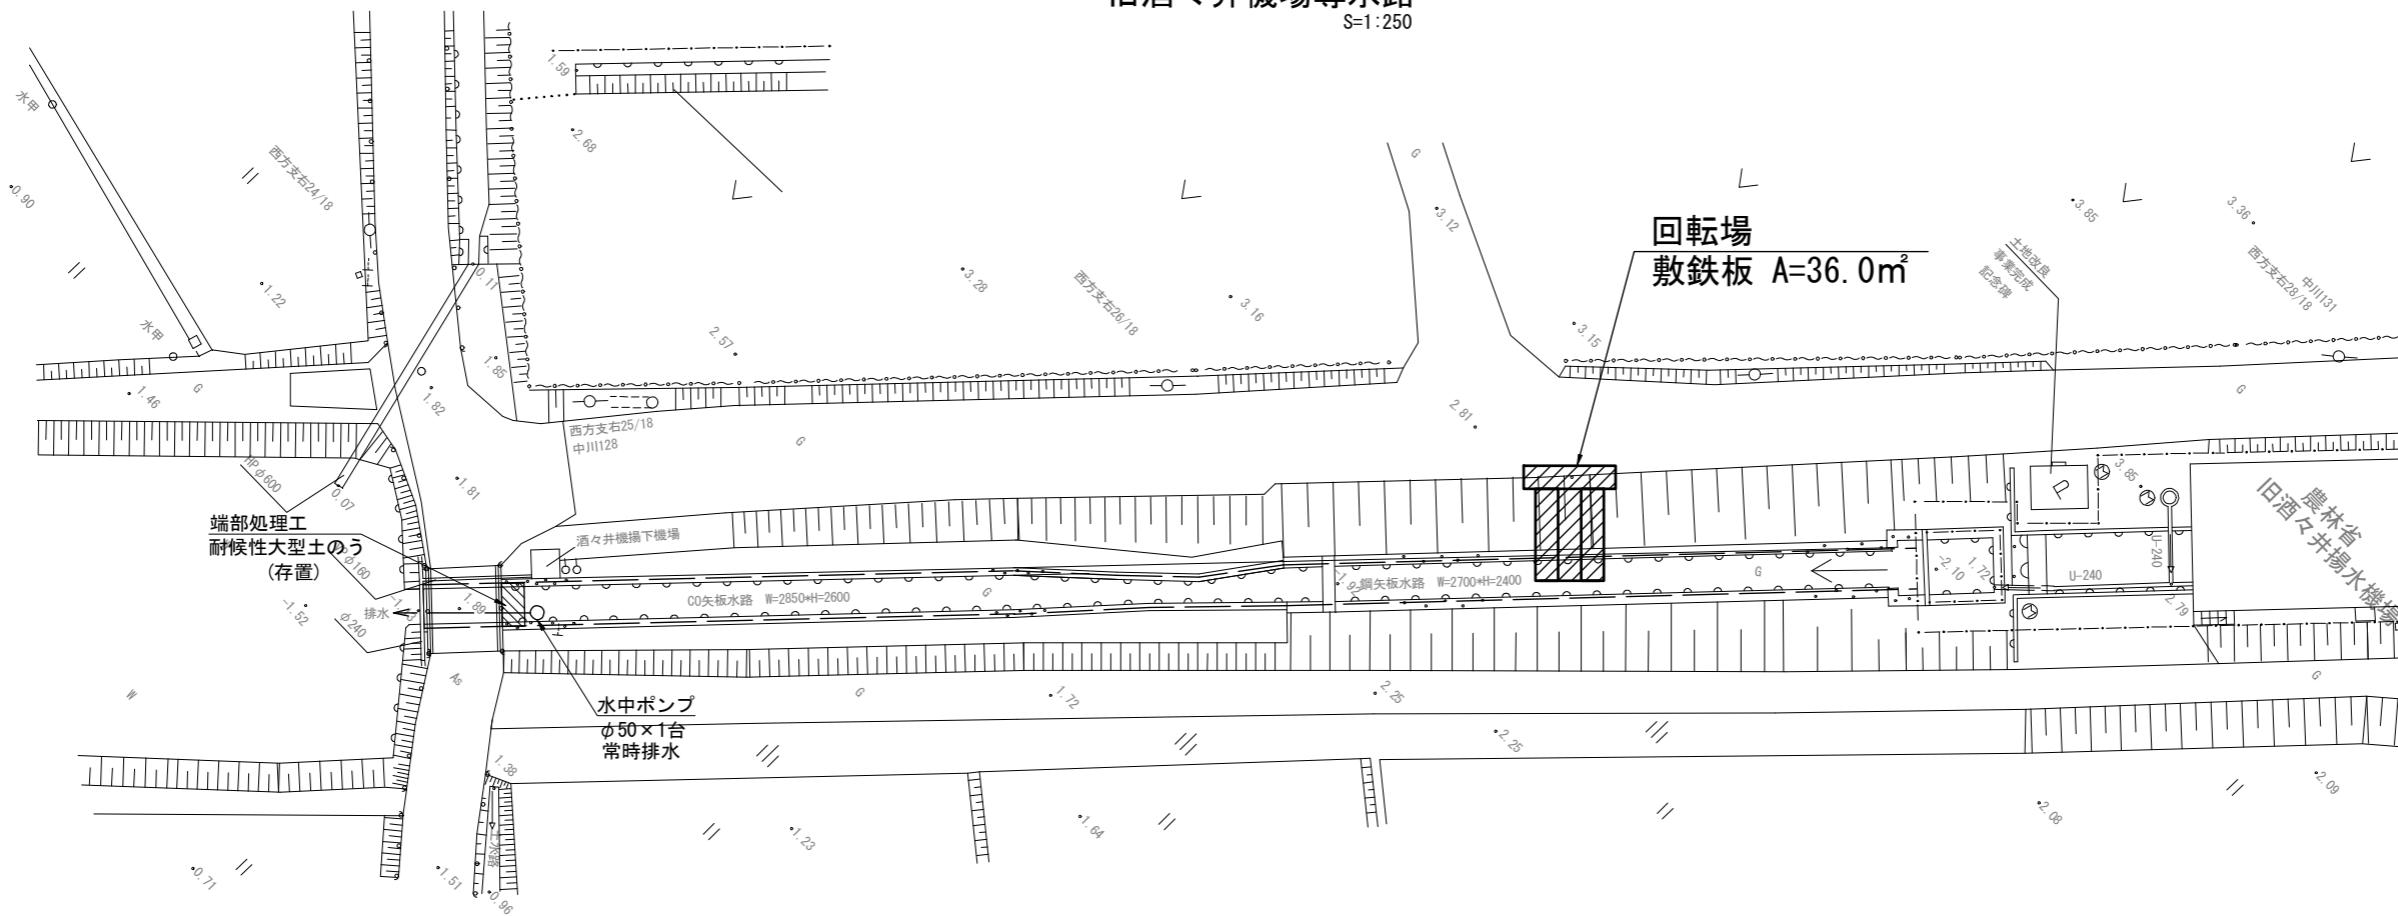

土浮土置場	
工事名	令和7年度 印旛沼二期農業水利事業 旧施設導水路廃止その他工事
図面名	仮設計画平面図(1/2)
作成年月日	
縮尺	図示
会社名	
事業所名	関東農政局 印旛沼二期農業水利事業所


関東農政局 印旛沼二期農業水利事業所

6-1/2

仮設計画平面図 (2/2)

S=1:1000


(施工箇所③)
旧平賀導水路
平面図

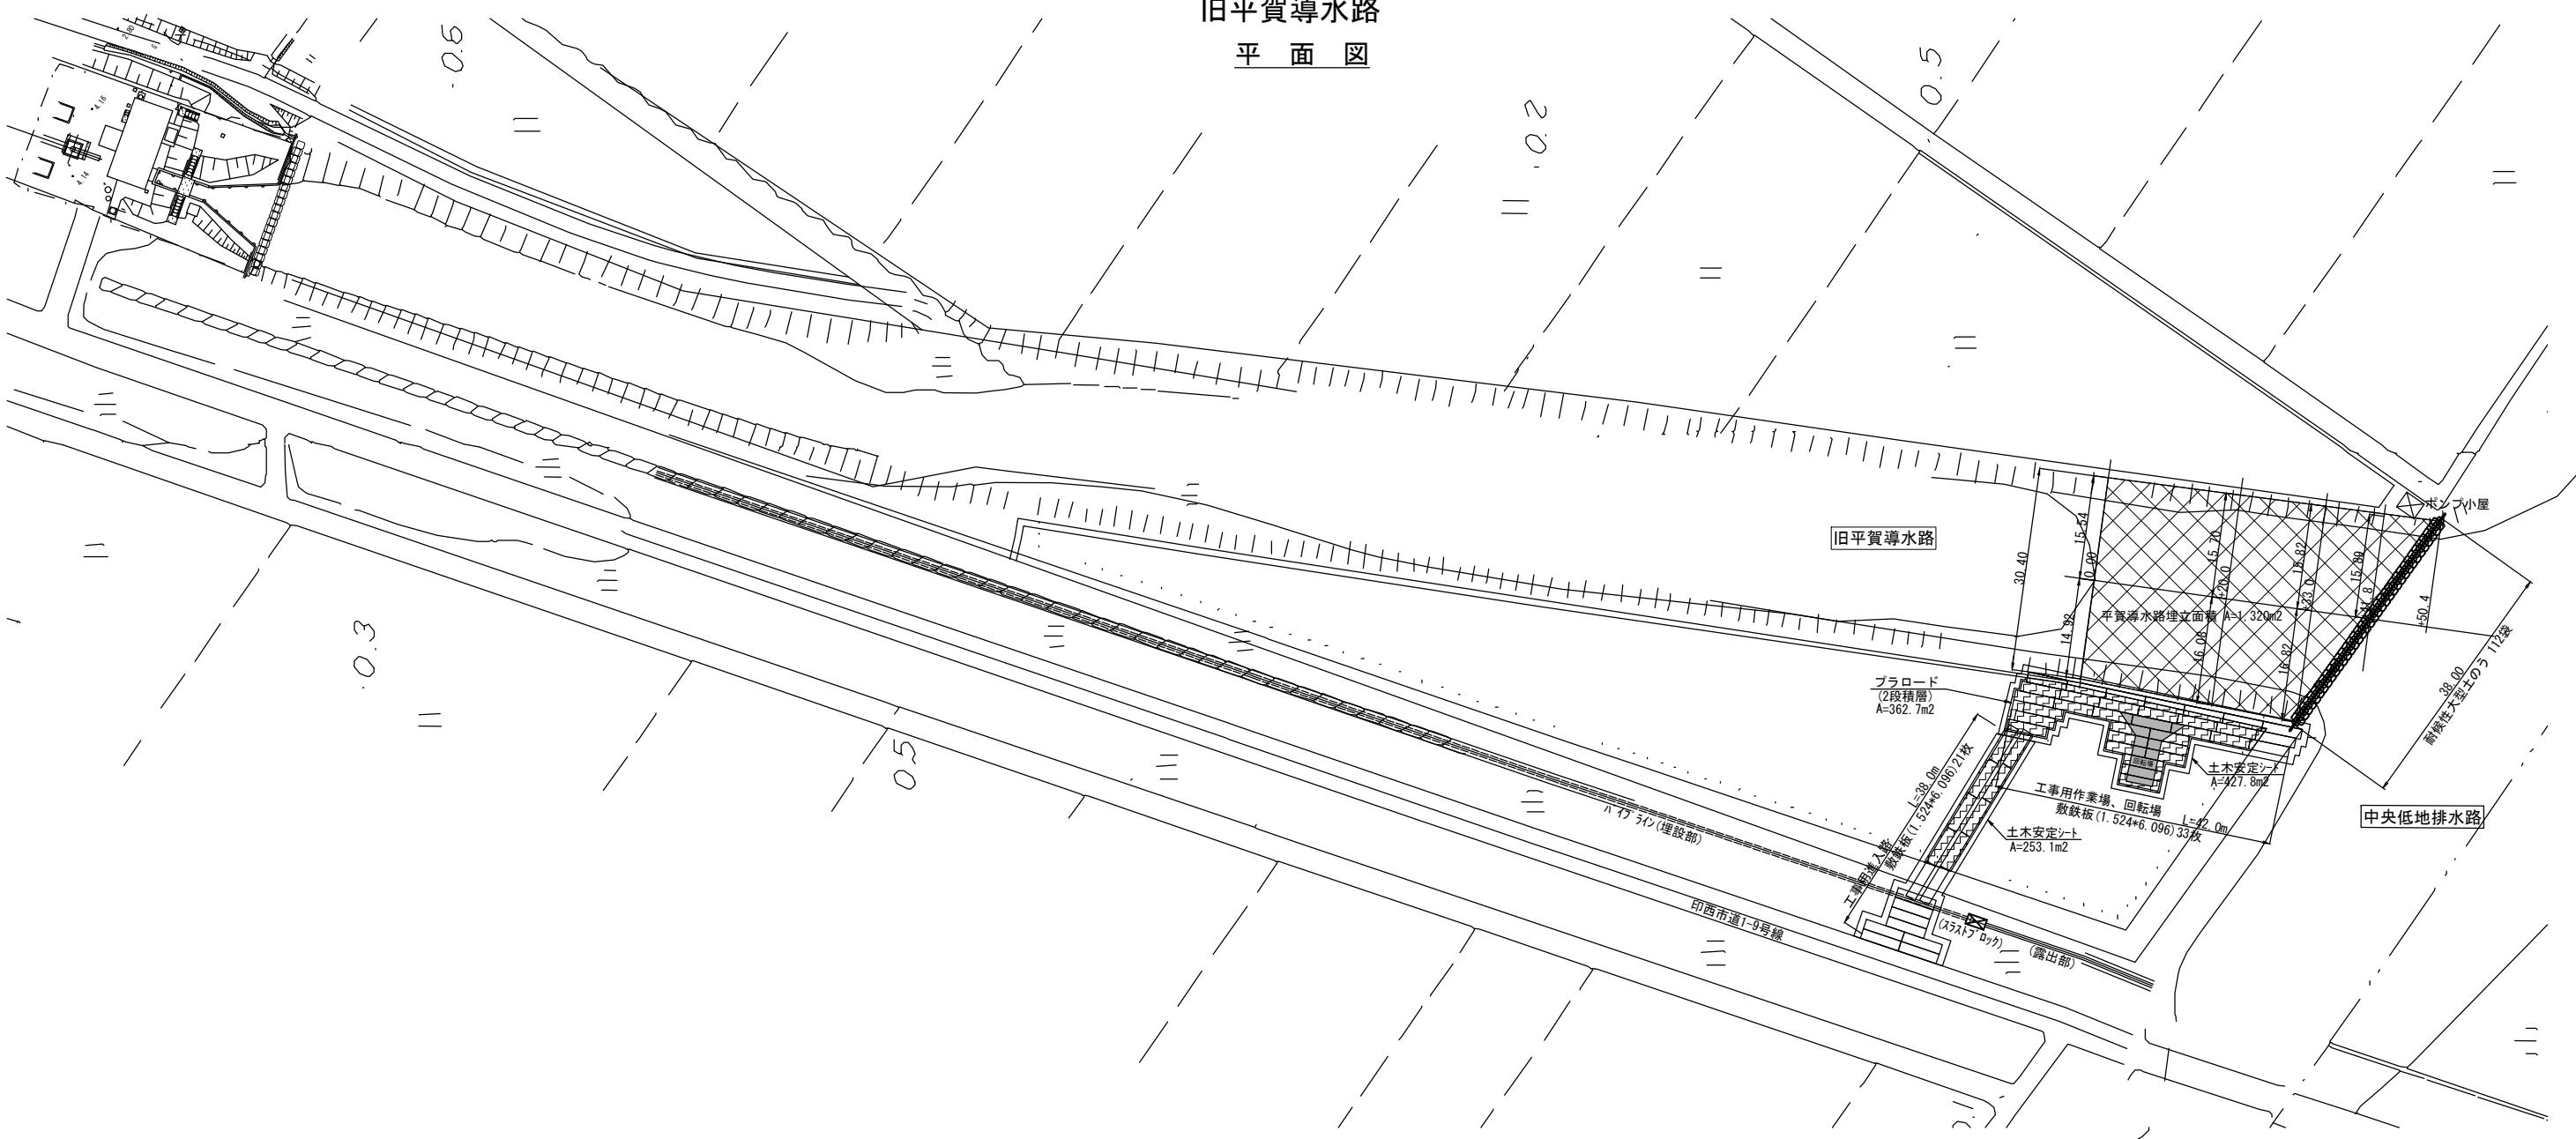


敷鉄板標準断面図

S=1:50

その他の部分

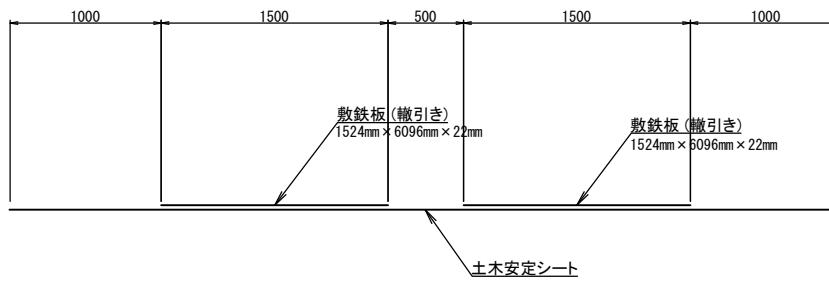


水田部分

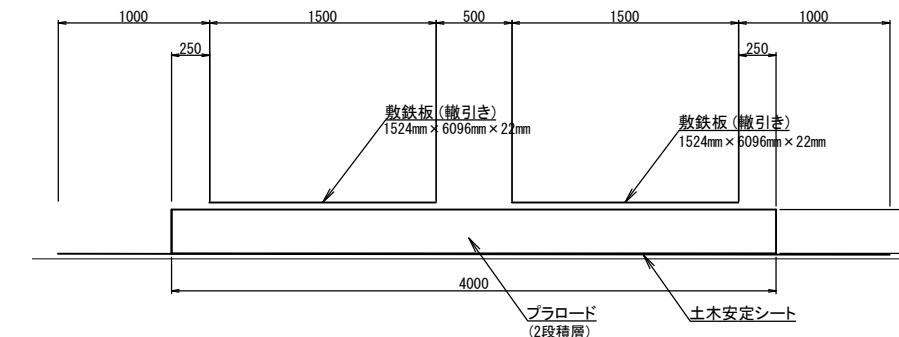

回転場拡大図

S=1:250

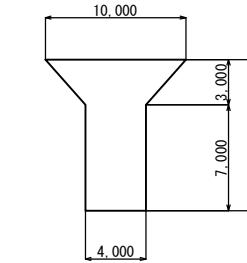

旧平賀導水路	
工事名	令和7年度 印旛沼二期農業水利事業 旧施設導水路廃止その他工事
図面名	仮設計画平面図 (2/2)
作成年月日	
縮尺	図示
会社名	
事業所名	関東農政局 印旛沼二期農業水利事業所

