


工事名	令和7年度 印旛沼二期農業水利事業 埜原支線用水路工事 (第3号支線その3)		
図面名	施工位置図		
作成年月日			
縮尺	S=1:5,000	図面番号	1
会社名			
事業所名	関東農政局 印旛沼二期農業水利事業所		

平面縦断図(1/2)

平面図


S=1:500

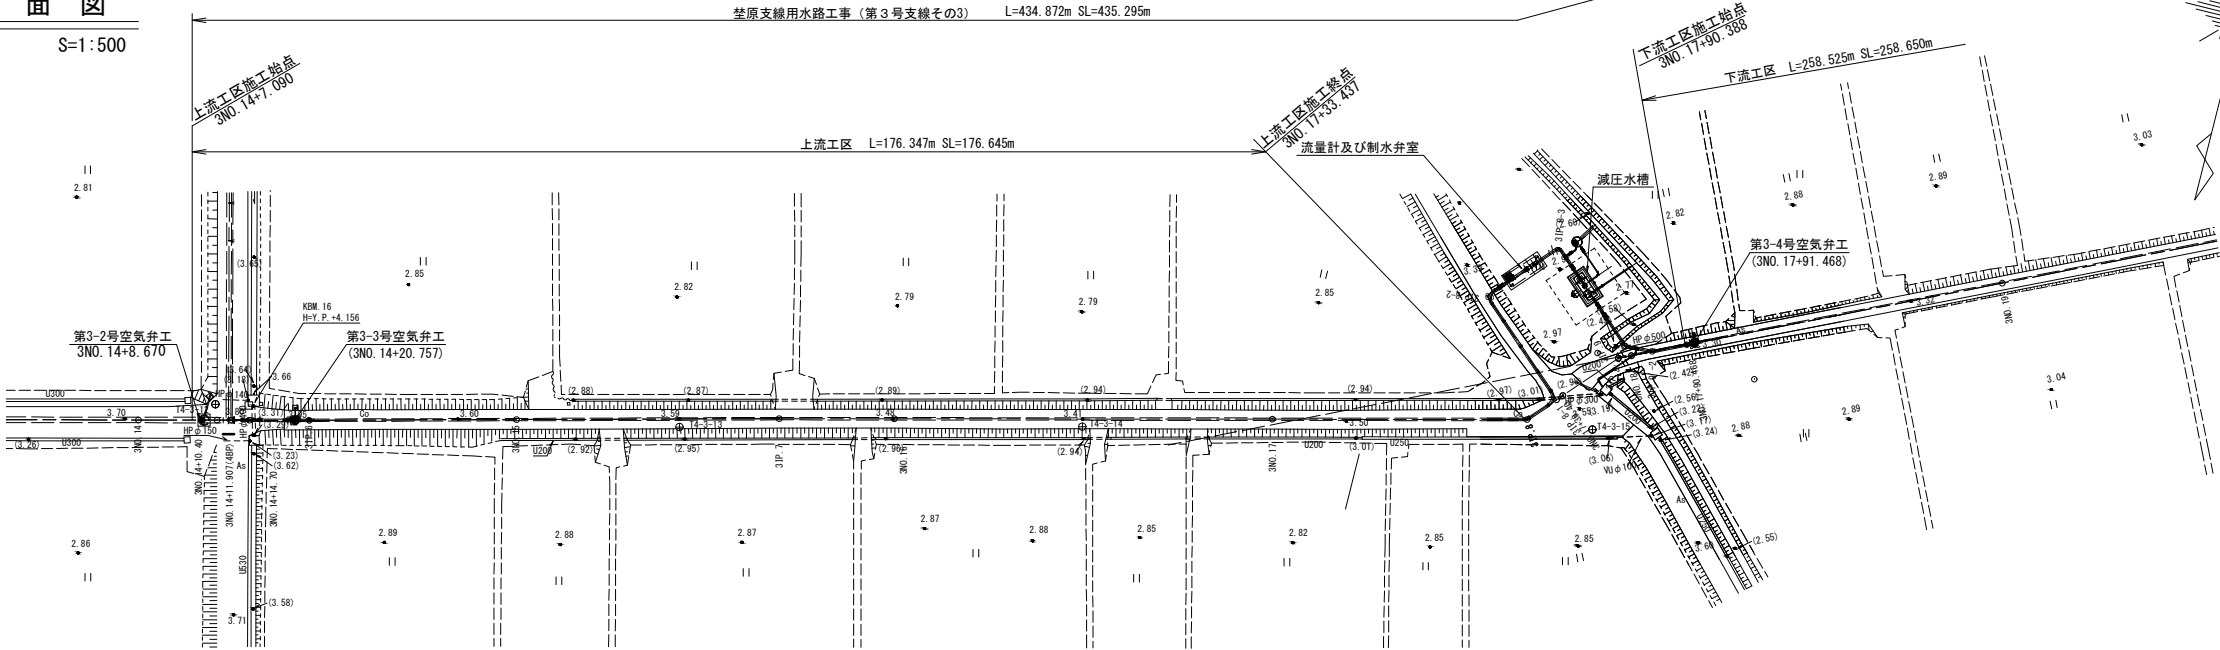

縦断図

H=1:500

V=1:100

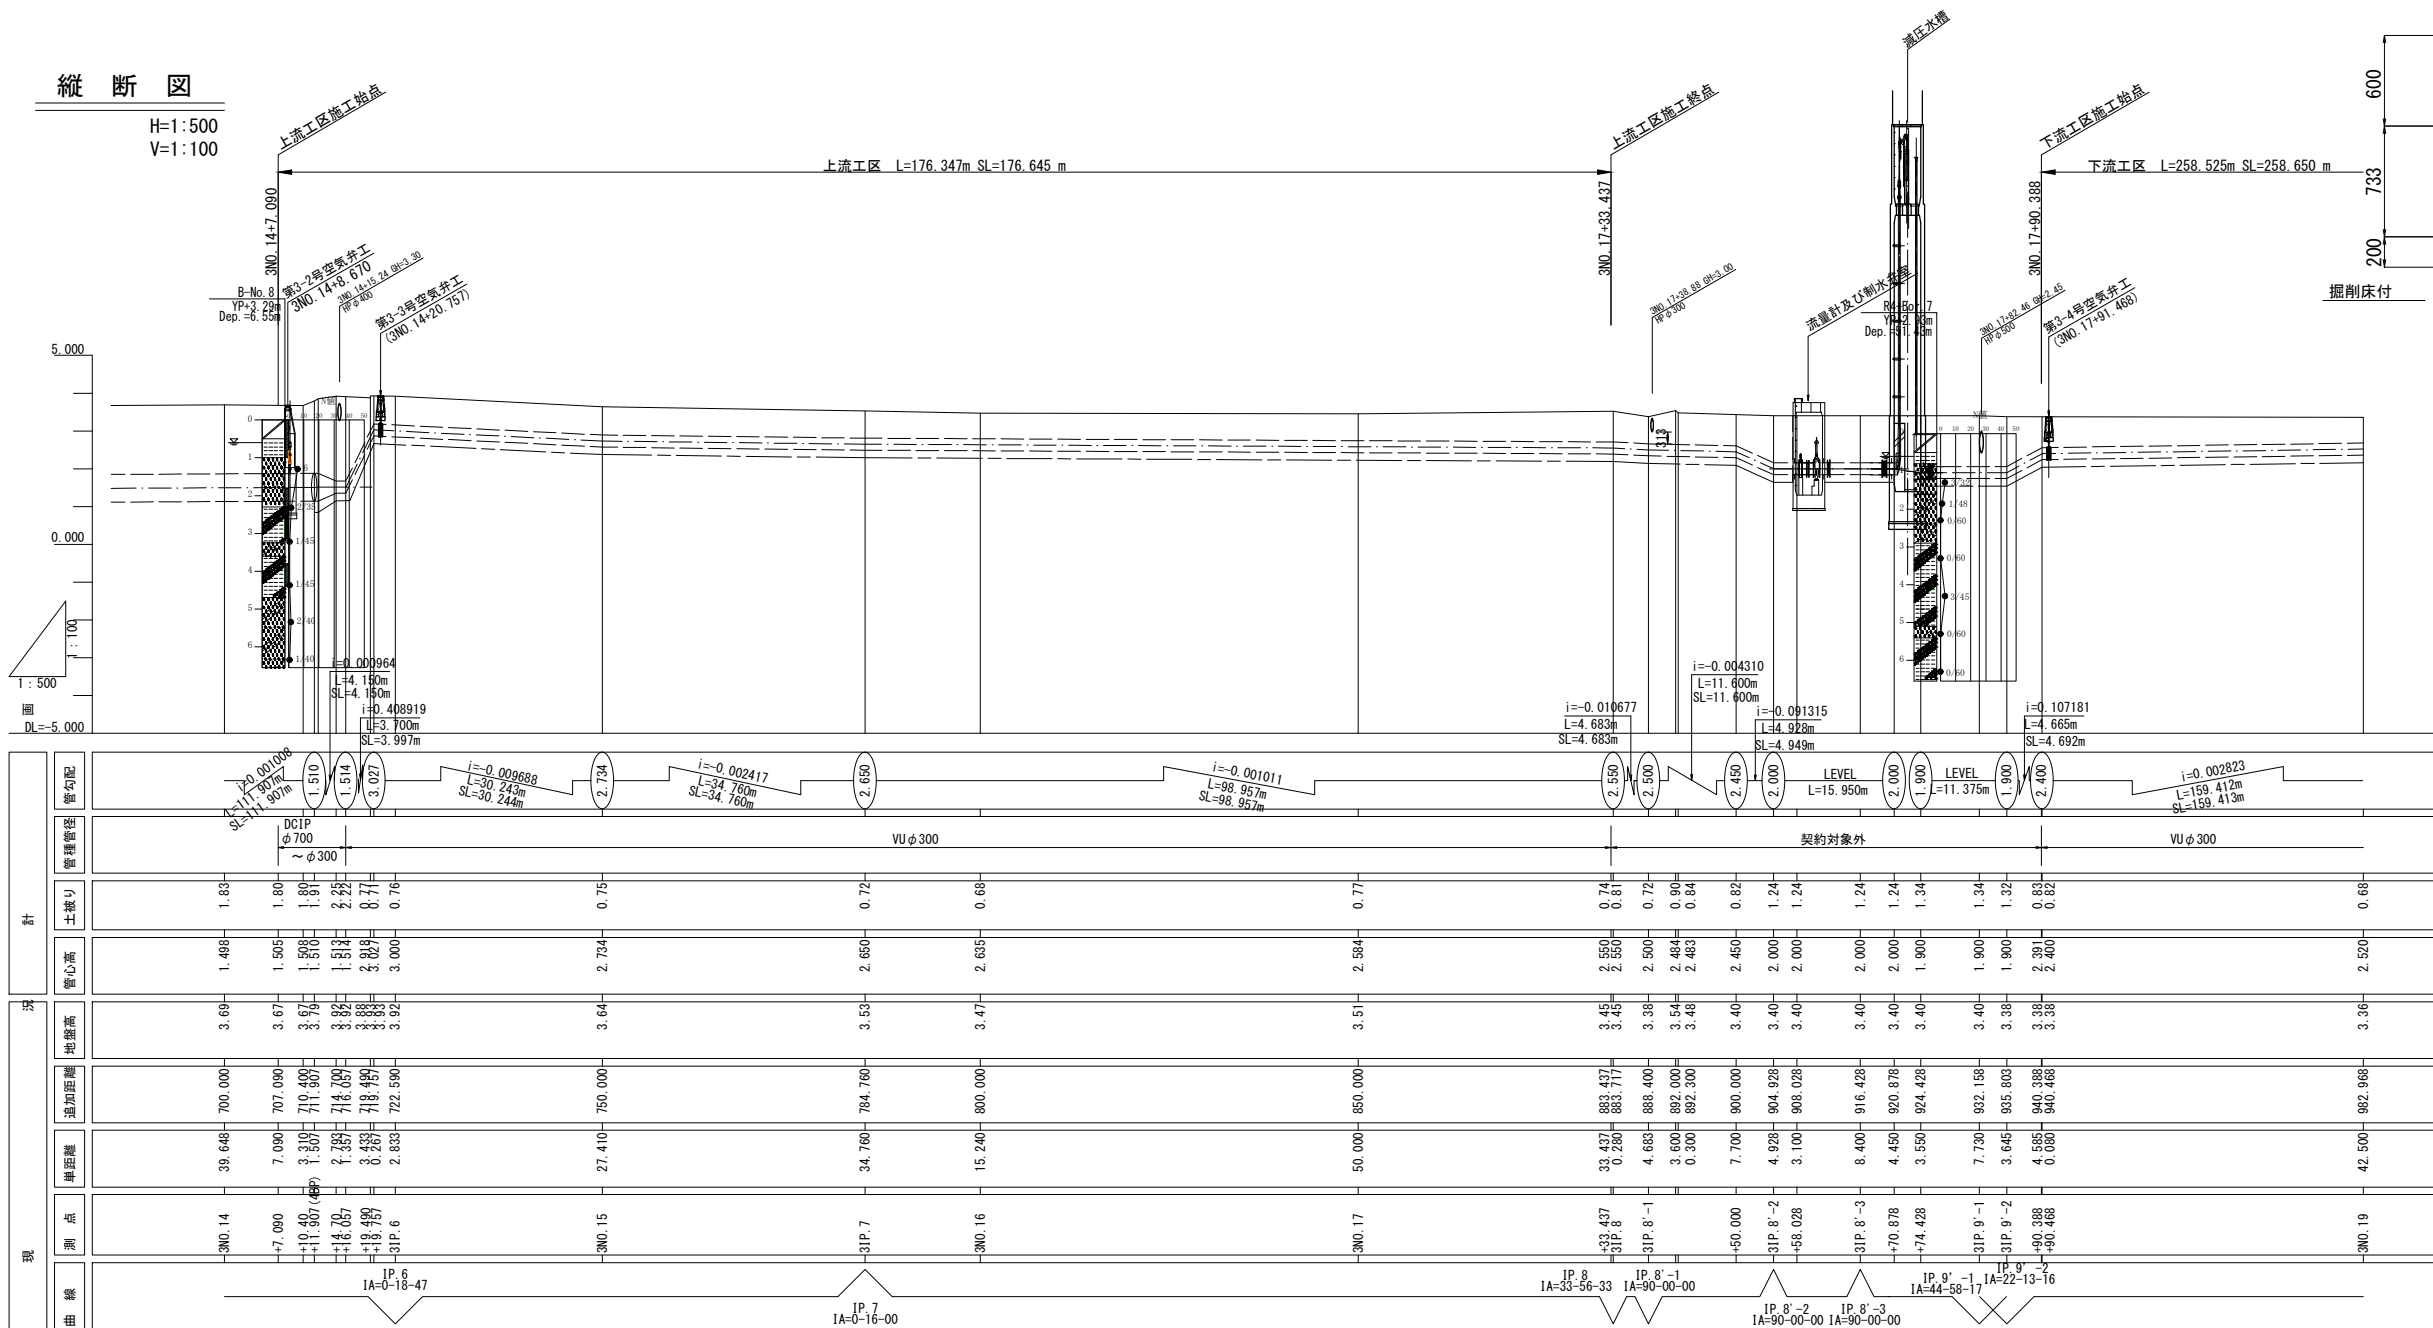


標準断面図

DCIP φ 700

S=1:20


3N0.14+7.090~3N0.14+12.527

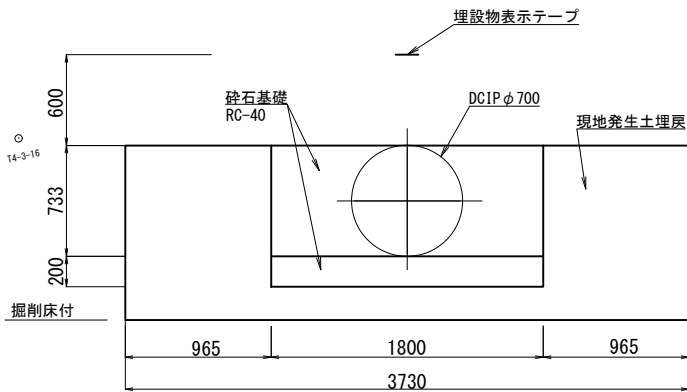

DCIP φ 700 → φ 300

S=1:20

3N0.14+12.527~3N0.14+15.160

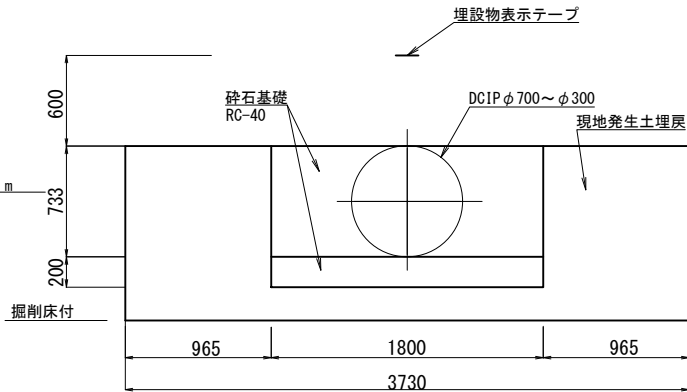


※管口径は700→300と縮小するが、砕石基礎断面1800×933は縮小しない

VU φ 300

S=1:20

3N0.14+15.160~3N0.14+20.160

埋設物表示シート

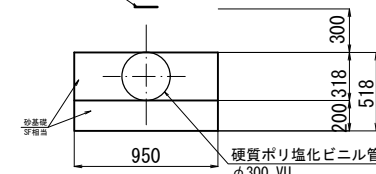


VU φ 300

S=1:20

3N0.14+20.160~3N0.17+33.437

3N0.17+90.608~3N0.22+9.700

埋設物表示テープ

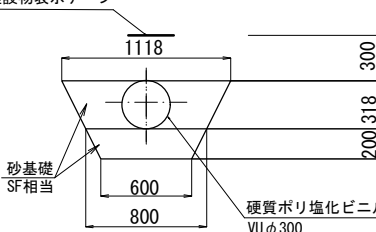


工事名	令和7年度印旛沼二期農業水利事業 埜原支線用水路工事(第3号支線その3)		
図面名	平面縦断図(1/2)		
年月日			
尺度	図示	図面番号	2 - 1/2
会社名			
事務所名	関東農政局印旛沼二期農業水利事業所		

平面縦断図 (2/2)


平面図

S=1:500

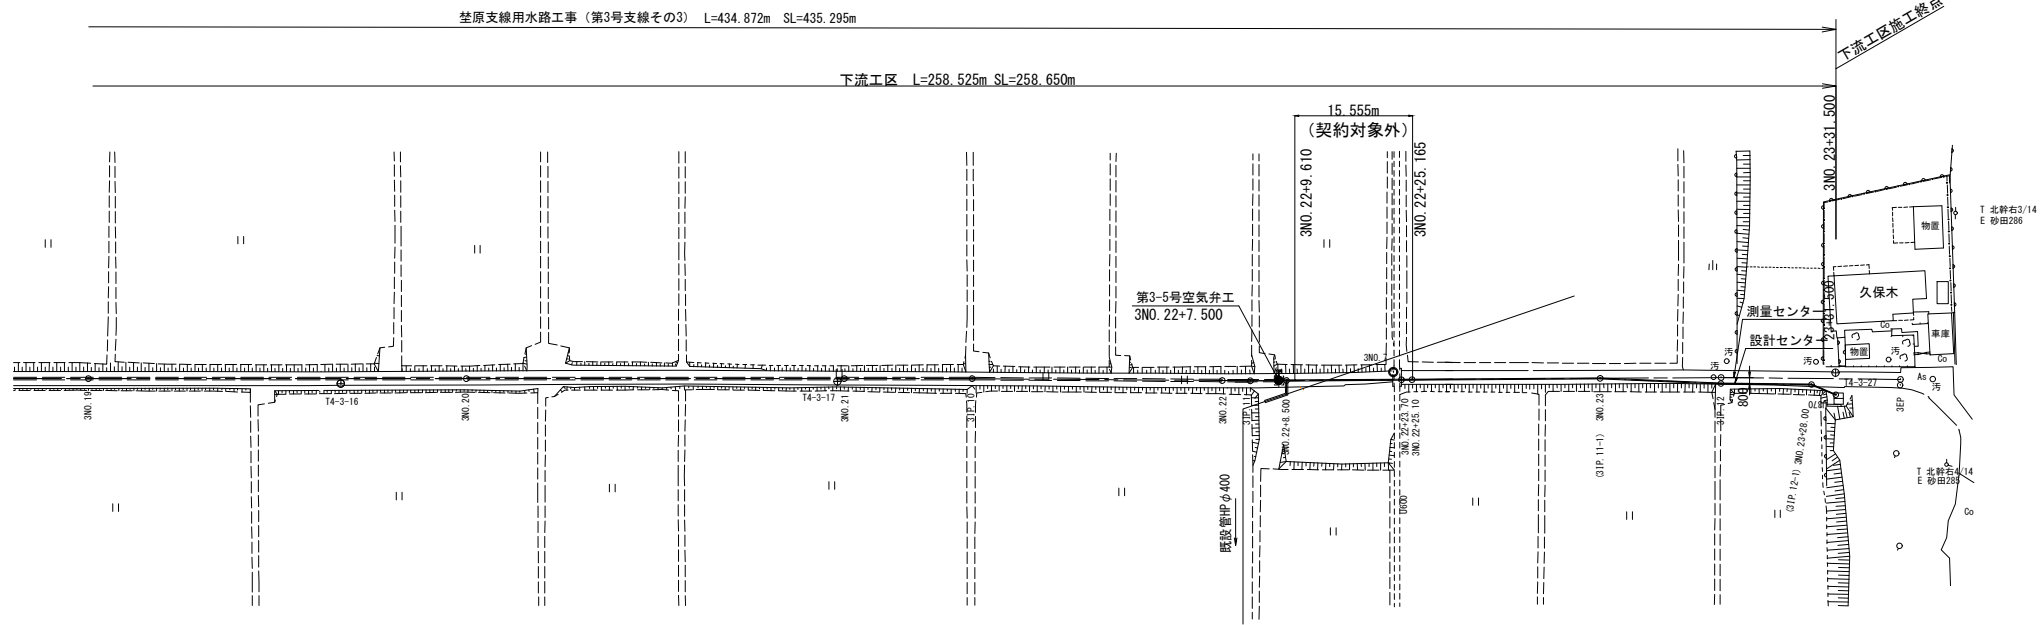

縦断図

H=1:500
V=1:100

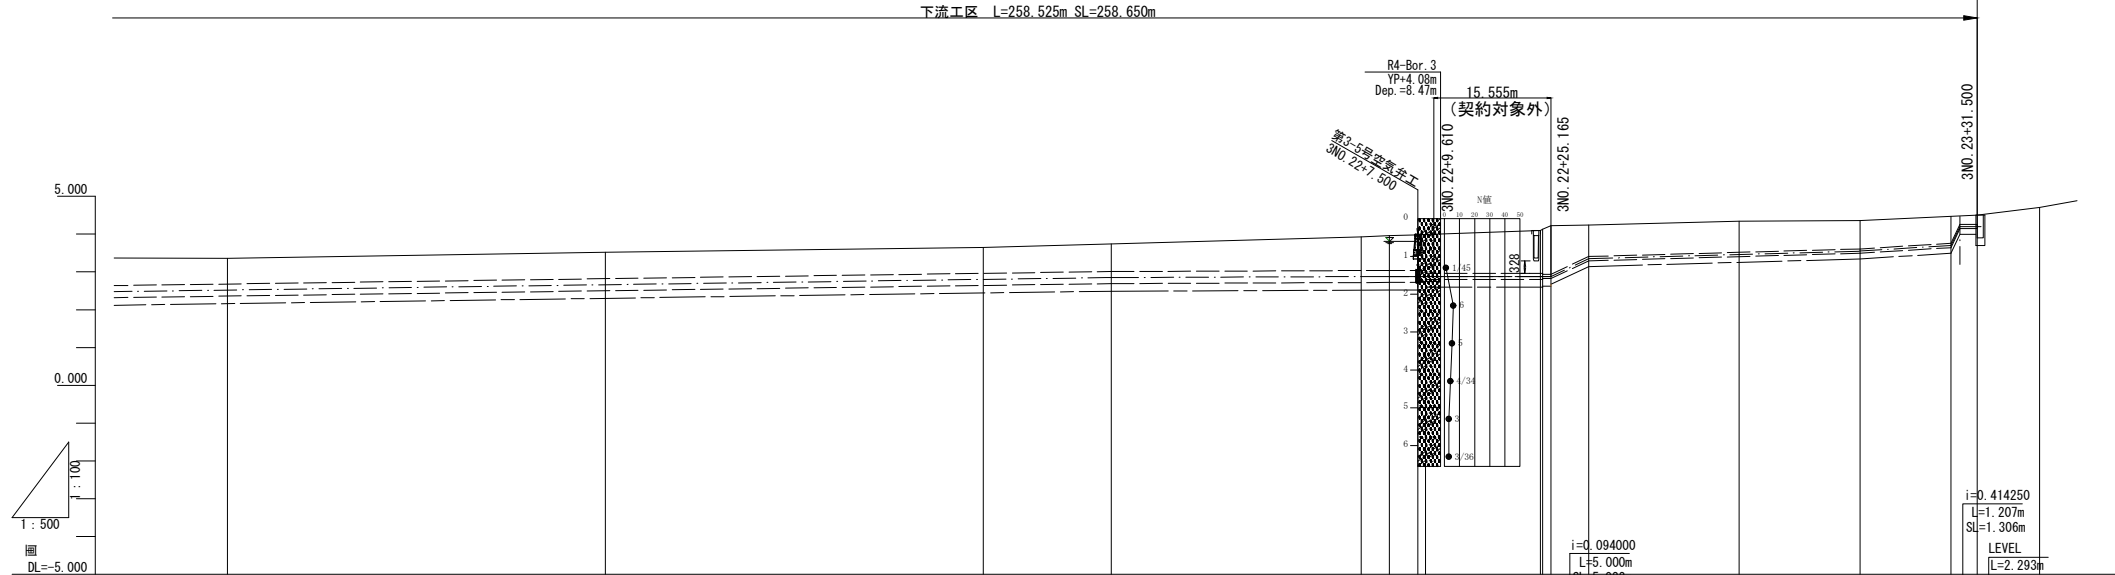


項目	現	計	断面									
			管勾配	管埋管径	土被り	管心高	地盤高	遠方距離	岸距離	測点	曲線	
			$i=0.002823$ $L=159.412m$ $SL=159.413m$	VUφ300	0.68	2.520	3.36	982.968	42.500	3N0.19		
					0.70	2.661	3.52	1032.968	50.000	3N0.20		
					0.69	2.802	3.65	1082.968	50.000	3N0.21		
					0.73	2.850	3.74	1099.880	16.912	3IP.10		IP.10 IA=0-26-41
					0.89	2.877	3.83	1132.968	33.088	3N0.22		
					0.92	2.880	3.96	1136.880	3.718	3IP.11		IP.11 IA=0-50-32
					0.95	2.880	4.00	1141.468	4.782	既設埋管		
					1.04	2.880	4.10	1142.576	1.110	3N0.22+9.610		
					1.14	2.880	4.10	1156.668	14.000	3N0.23		
					1.28	2.880	4.13	1156.668	0.700	3IP.11-1		IP.11-1 IA=2-51-49
					1.28	2.886	4.22	1188.133	0.065	3N0.22+25.165		
					0.83	3.350	4.24	1183.068	4.935	3N0.23+31.500		
					0.82	3.461	4.34	1182.968	19.900	3N0.23		
					0.75	3.550	4.36	1198.973	16.005	3IP.12		IP.12 IA=1-52-1
					0.71	3.700	4.47	1210.968	11.055	3IP.12-1		IP.12-1 IA=2-51-49
					0.24	4.200	4.50	1212.715	1.207	3N0.23+31.500		
					0.24	4.200	4.50	1214.468	2.293	SEP		
								1222.702	8.234			

標準断面図


VUφ300
S=1:10

3N. 17+90. 608~3N0. 22+9. 700

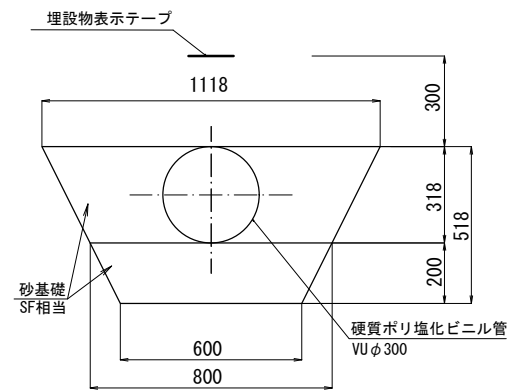









VUφ100
S=1:10

3N0. 22+25. 165~3N0. 23+31. 500

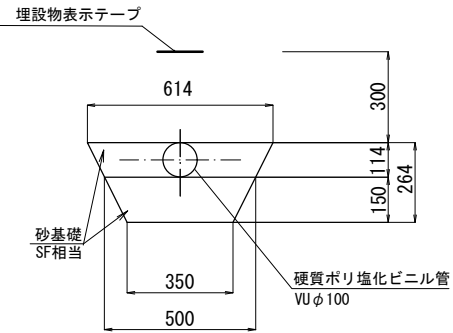

工事名	令和7年度印旛沼二期農業水利事業 埜原支線用水路工事(第3号支線その3)		
図面名	平面縦断図(2/2)		
年月日			
尺 度	図示	図面番号	2 - 2/2
会社名			
事務所名	関東農政局印旛沼二期農業水利事業所		

横断図(1/3)

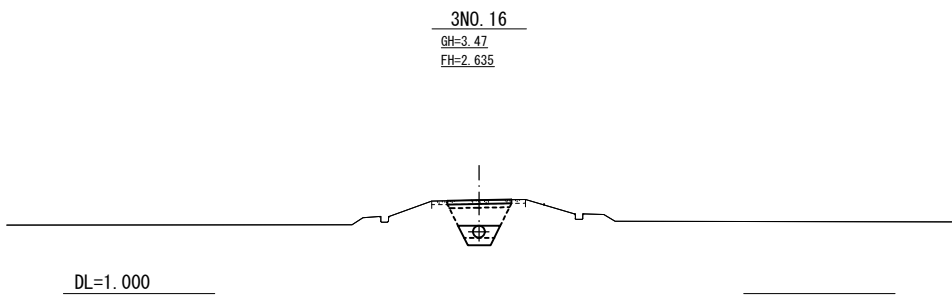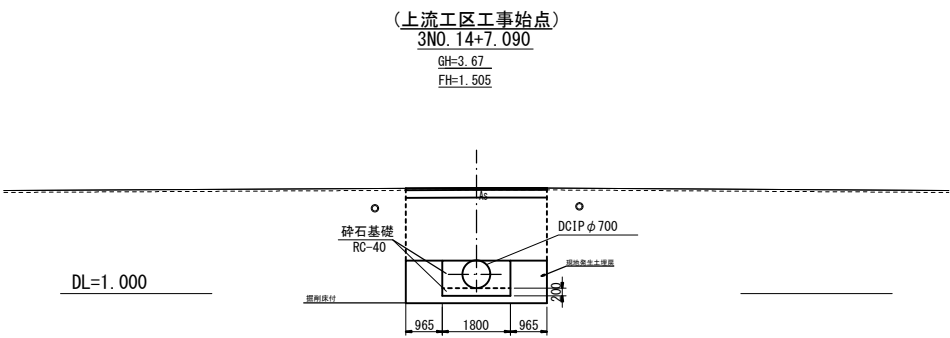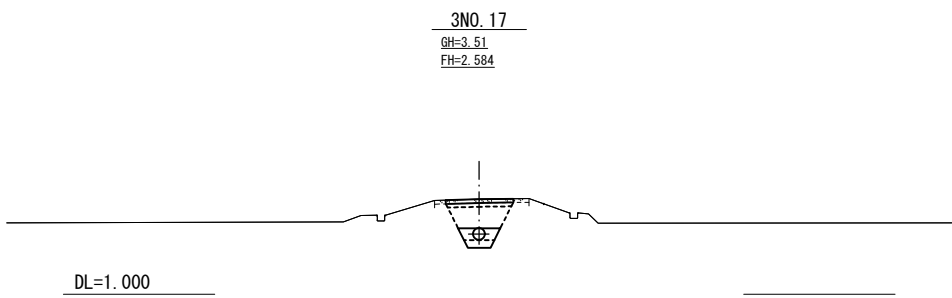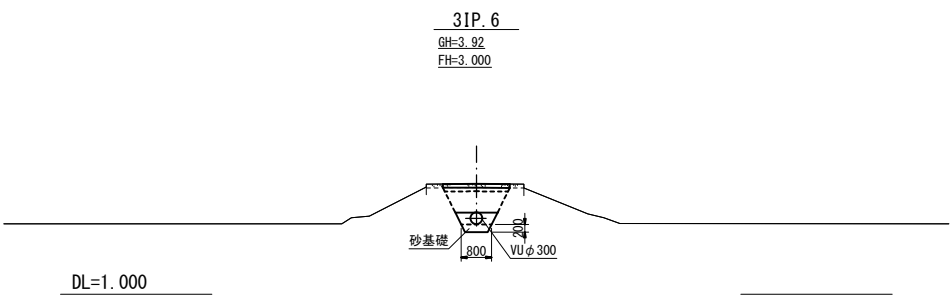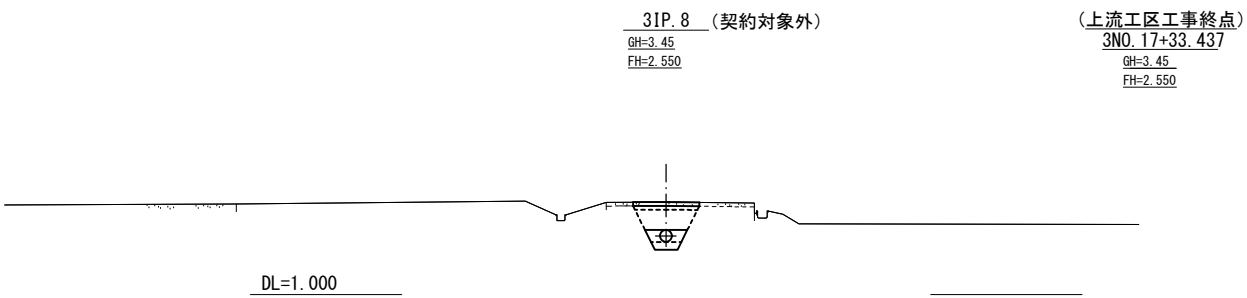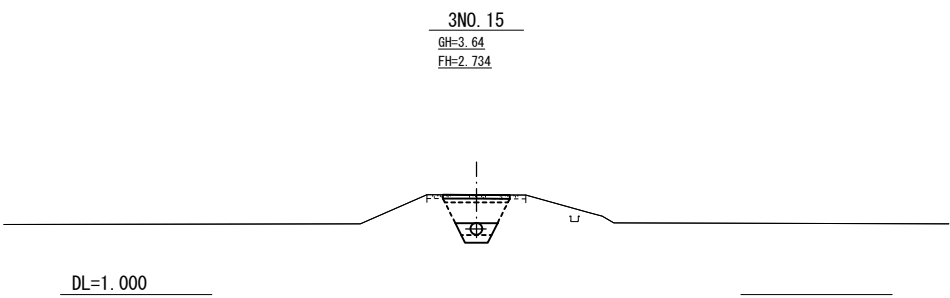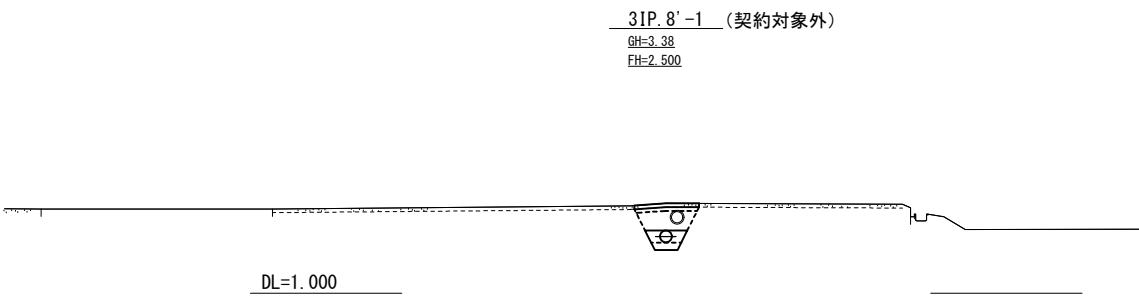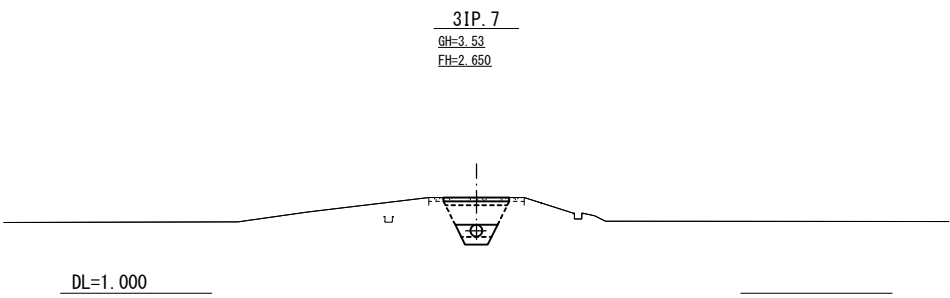

工事名	令和7年度印旛沼二期農業水利事業 埜原支線用水路工事(第3号支線その3)		
図面名	横断図(1/3)		
年月日			
尺 度	1:100	図面番号	3 - 1/3
会社名			
事務所名	関東農政局印旛沼二期農業水利事業所		

横断図(2/3)

3NO. 20
GH=3.52
FH=2.661



DL=1.000

3IP. 11
GH=3.96
FH=2.880



DL=1.000

3NO. 19
GH=3.36
FH=2.520



DL=1.000


3NO. 22
GH=3.93
FH=2.877



DL=1.000

(下流工区工事始点)
3NO. 17+90.608
GH=3.38
FH=2.400

3IP. 9'-2 (契約対象外)
GH=3.38
FH=1.900

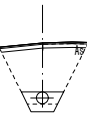


DL=1.000

3IP. 10
GH=3.74
FH=2.850



DL=1.000

3IP. 9'-1 (契約対象外)
GH=3.40
FH=1.900

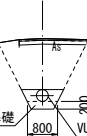

DL=1.000








3NO. 21
GH=3.65
FH=2.802



DL=1.000



工事名	令和7年度印旛沼二期農業水利事業 埜原支線用水路工事(第3号支線その3)		
図面名	横断図(2/3)		
年月日			
尺度	1:100	図面番号	3 - 2/3
会社名			
事務所名	関東農政局印旛沼二期農業水利事業所		

横断図(3/3)

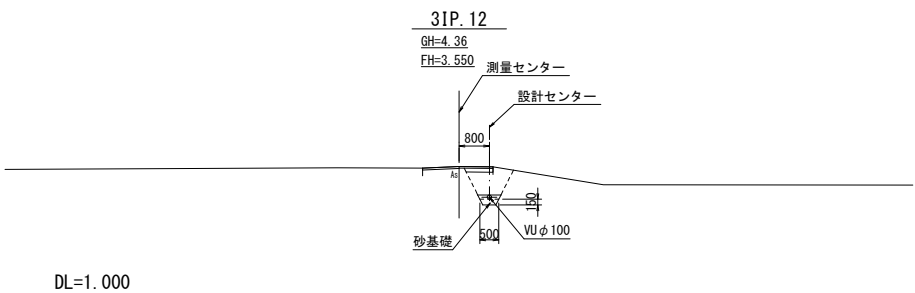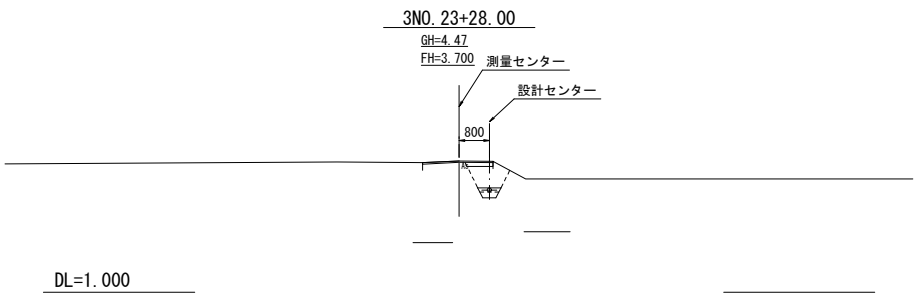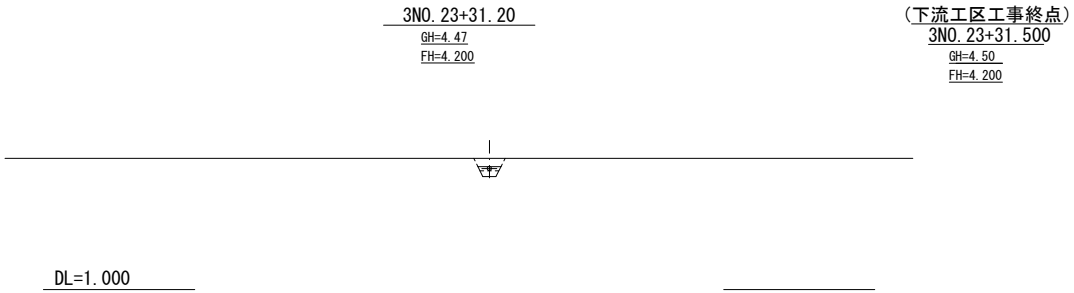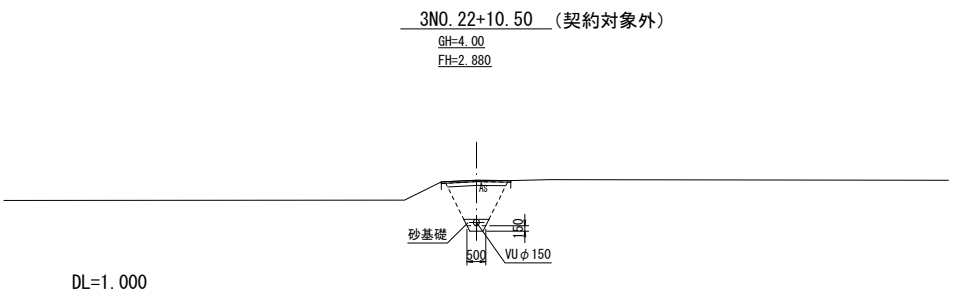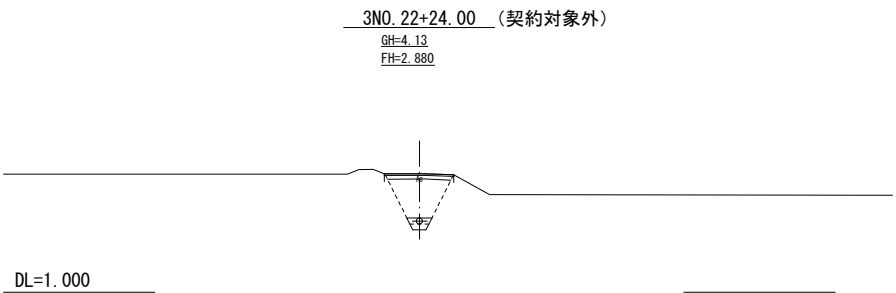
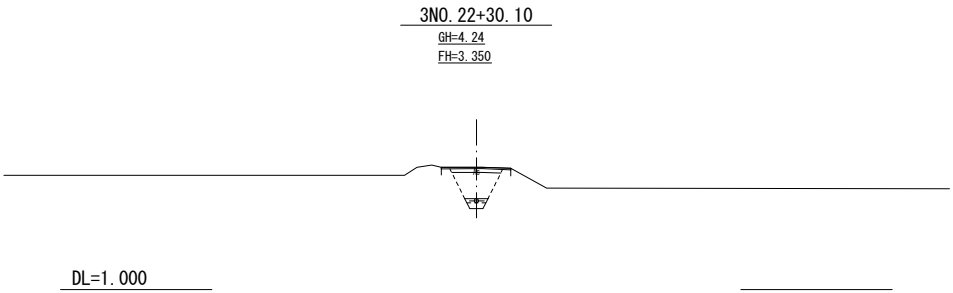
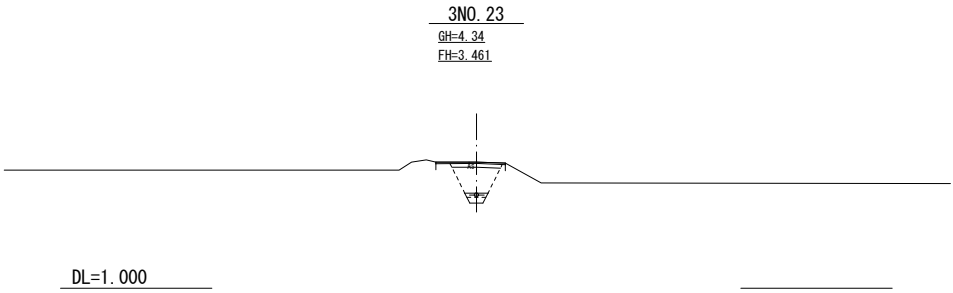


工事名	令和7年度印旛沼二期農業水利事業 埜原支線用水路工事(第3号支線その3)		
図面名	横断図(3/3)		
年月日			
尺度	1:100	図面番号	3 - 3/3
会社名			
事務所名	関東農政局印旛沼二期農業水利事業所		

埜原 3 号支線 標準断面図

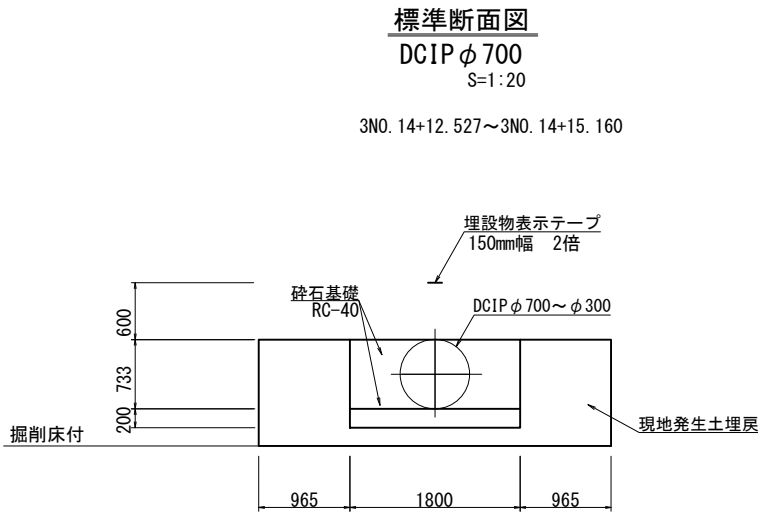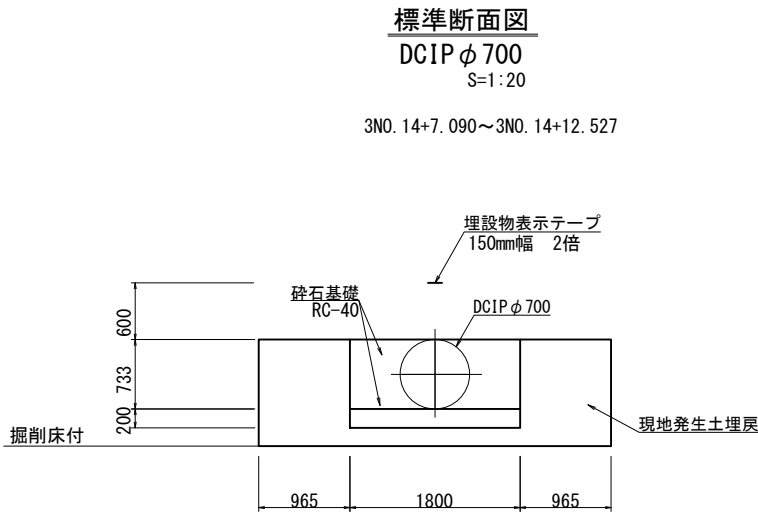

※管口径は700→300と縮小するが、砕石基礎断面1800×933は縮小しない

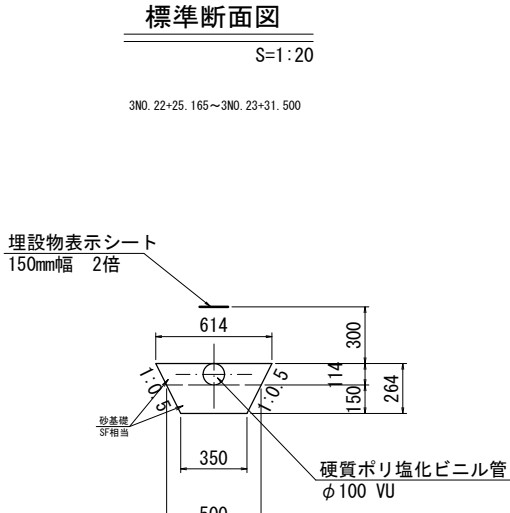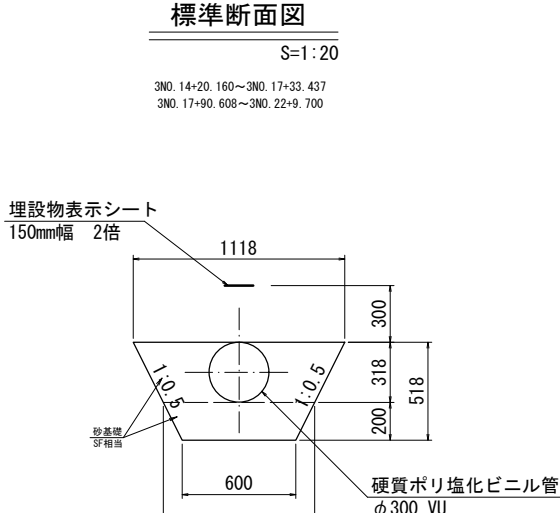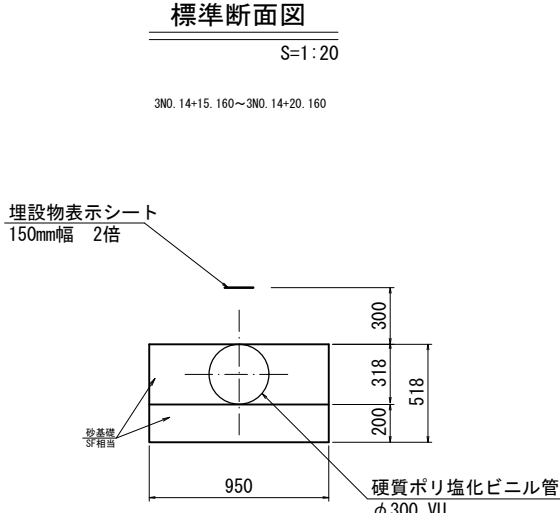

工事名	令和7年度印旛沼二期農業水利事業 埜原支線用水路工事 (第3号支線その3)		
図面名	標準断面図		
年月日			
尺 度	図示	図面番号	4
会社名			
事務所名	関東農政局印旛沼二期農業水利事業所		




第3-3号空気弁工構造図

位置図

S=1:200


平面図

S=1:30

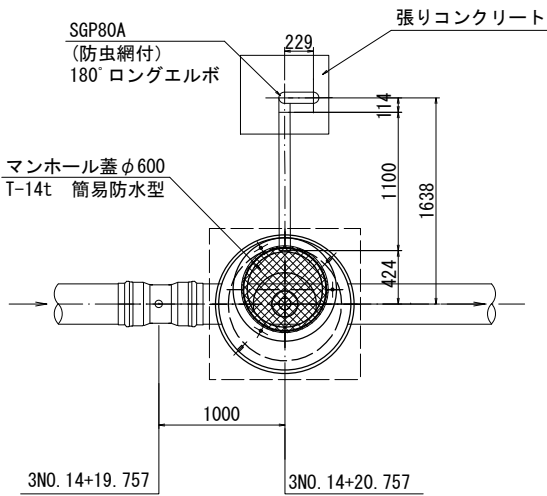


横断図

S=1:30

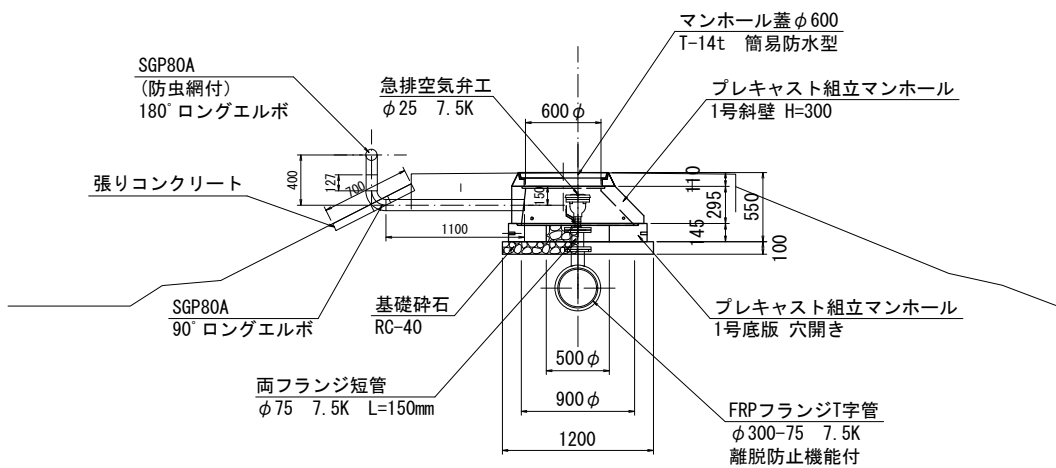


側面図

S=1:30

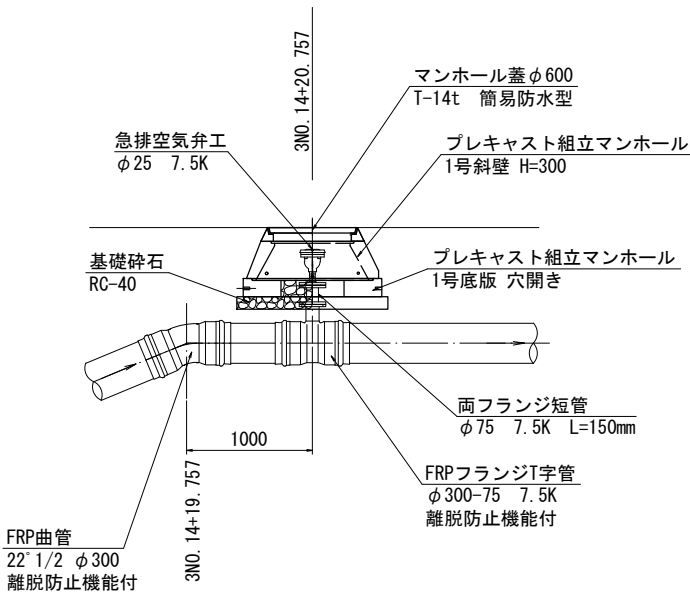

張りコンクリート詳細図

S=1:20

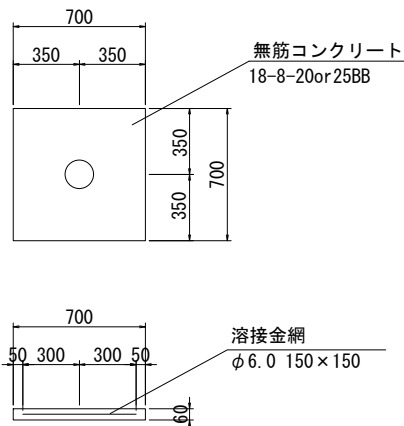


工事名	令和7年度印旛沼二期農業水利事業 埜原支線用水路工事（第3号支線その3）		
図面名	第3-3号空気弁工構造図		
年月日			
尺 度	図示	図面番号	6
会社名			
事務所名	関東農政局印旛沼二期農業水利事業所		

第3-4号空気弁工構造図


位置図

S=1:200

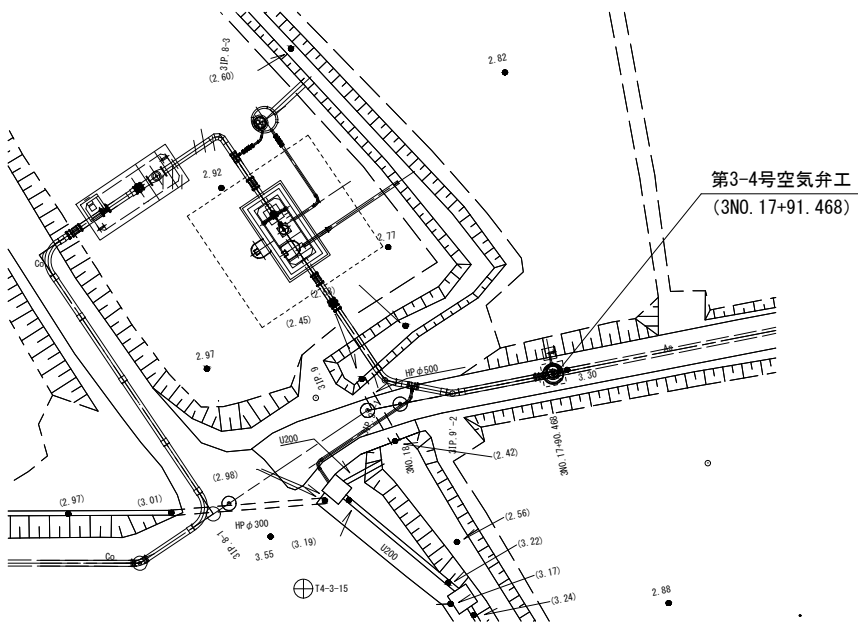


平面図

S=1:30

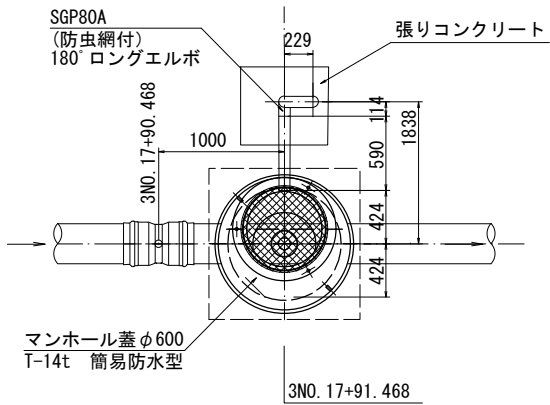


横断面図

S=1:30

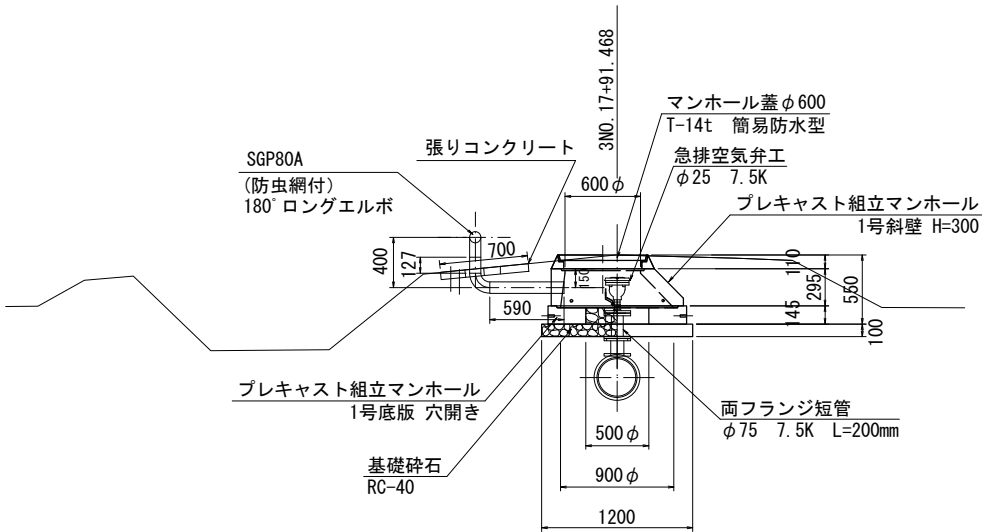


側面図

S=1:30

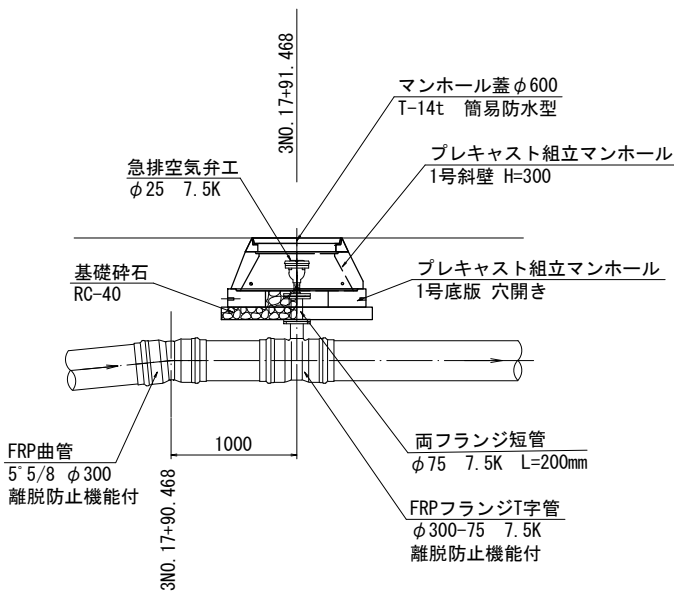

張りコンクリート詳細図

S=1:20

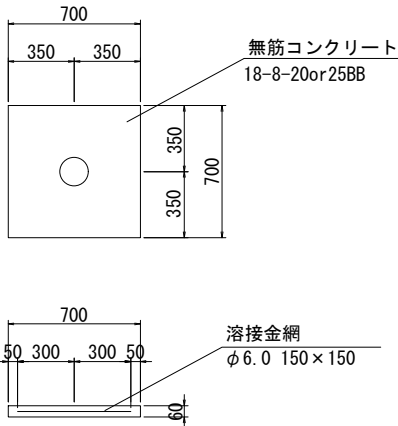


工事名	令和7年度印旛沼二期農業水利事業 埜原支線用水路工事（第3号支線その3）		
図面名	第3-4号空気弁工構造図		
年月日			
尺 度	図示	図面番号	7
会社名			
事務所名	関東農政局印旛沼二期農業水利事業所		

第3-5号空気弁工構造図

平面図

S=1:30


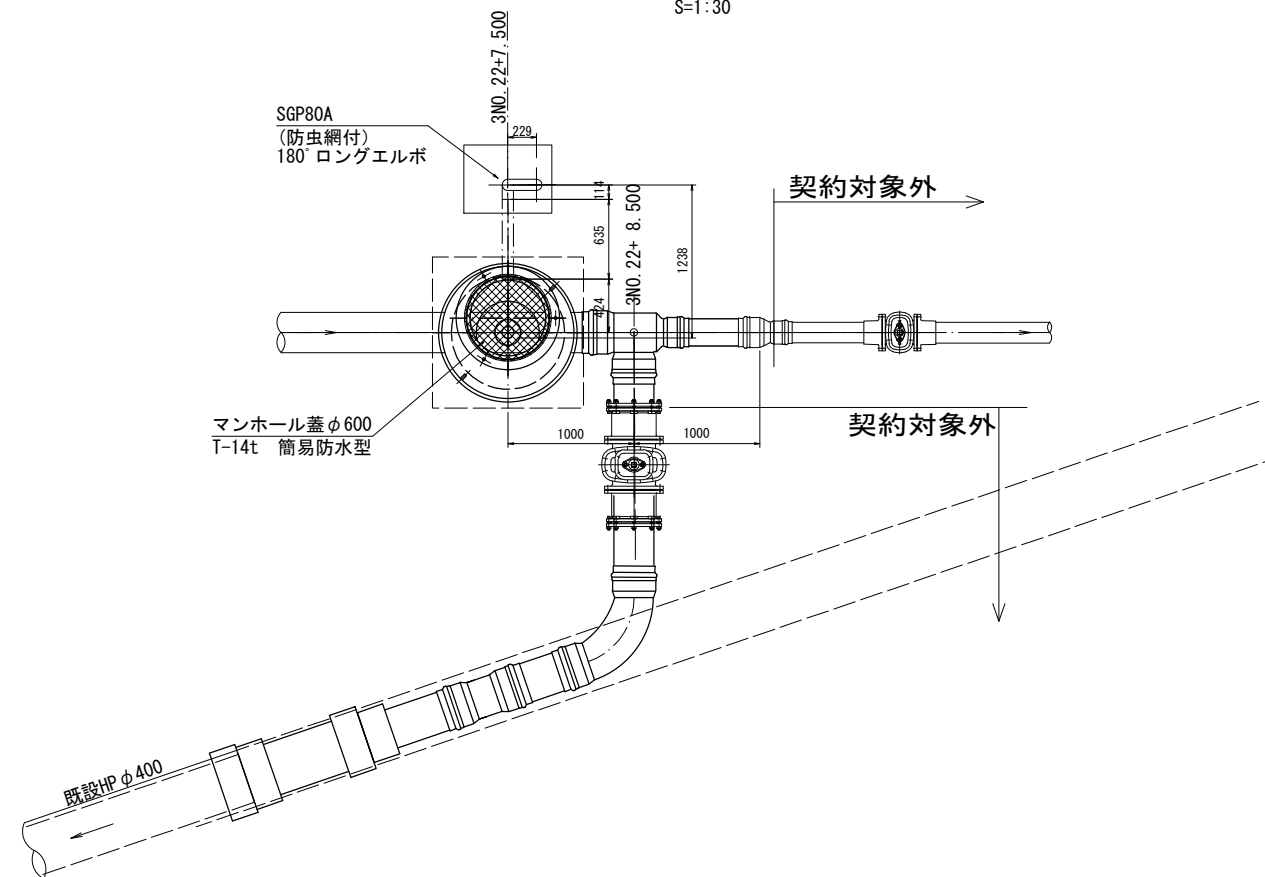


側 面 図

S=1 : 30


断面図

S=1 : 30

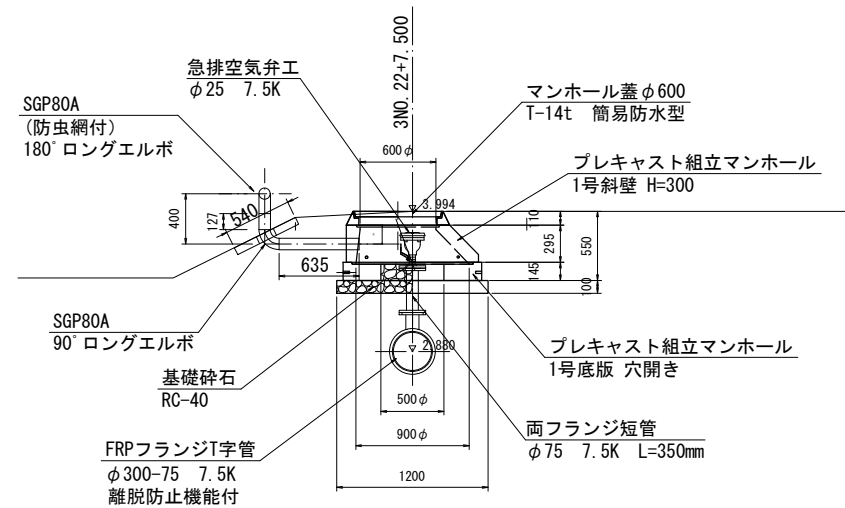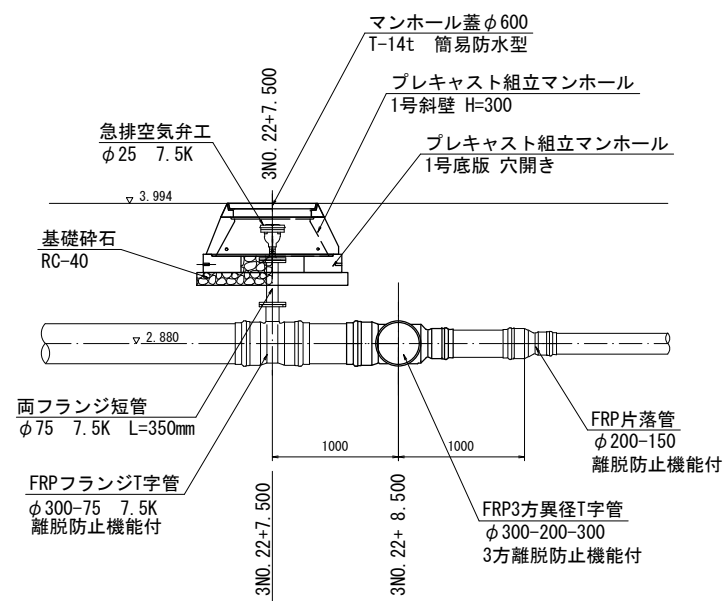


位置図

S=1 : 200

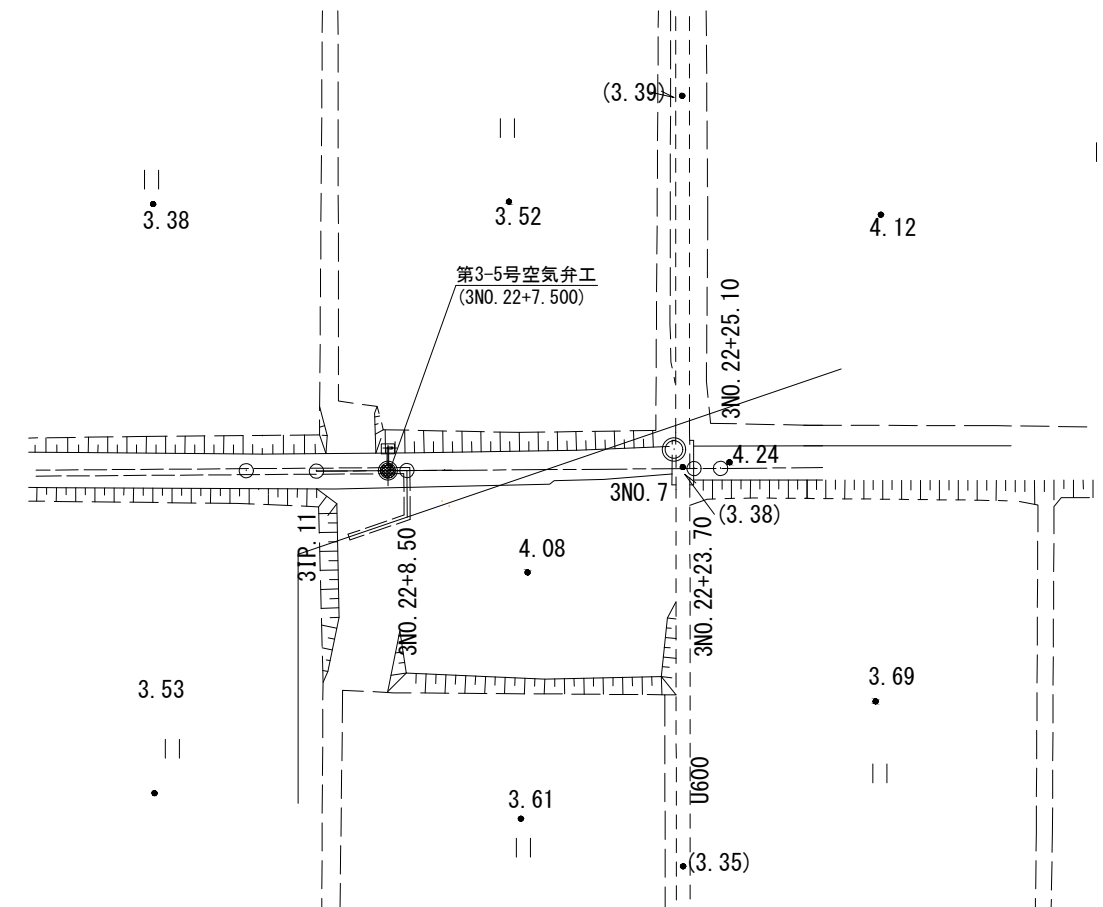

張りコンクリート詳細図

S=1:20

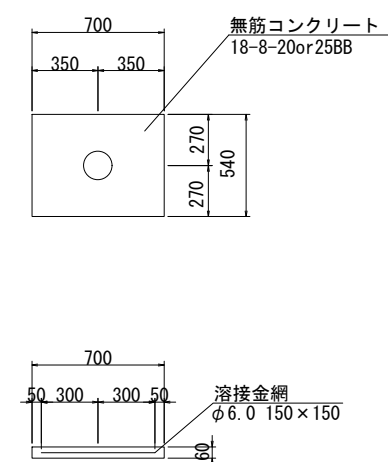


工事名	令和7年度印旛沼二期農業水利事業 荃原支線用水路工事(第3号支線その3)		
図面名	第3-5号空気弁工構造図		
年月日			
尺 度	図示	図面番号	8
会社名			
事務所名	関東農政局 印旛沼二期農業水利事業所		

撤去復旧図


平面図

S=1:500

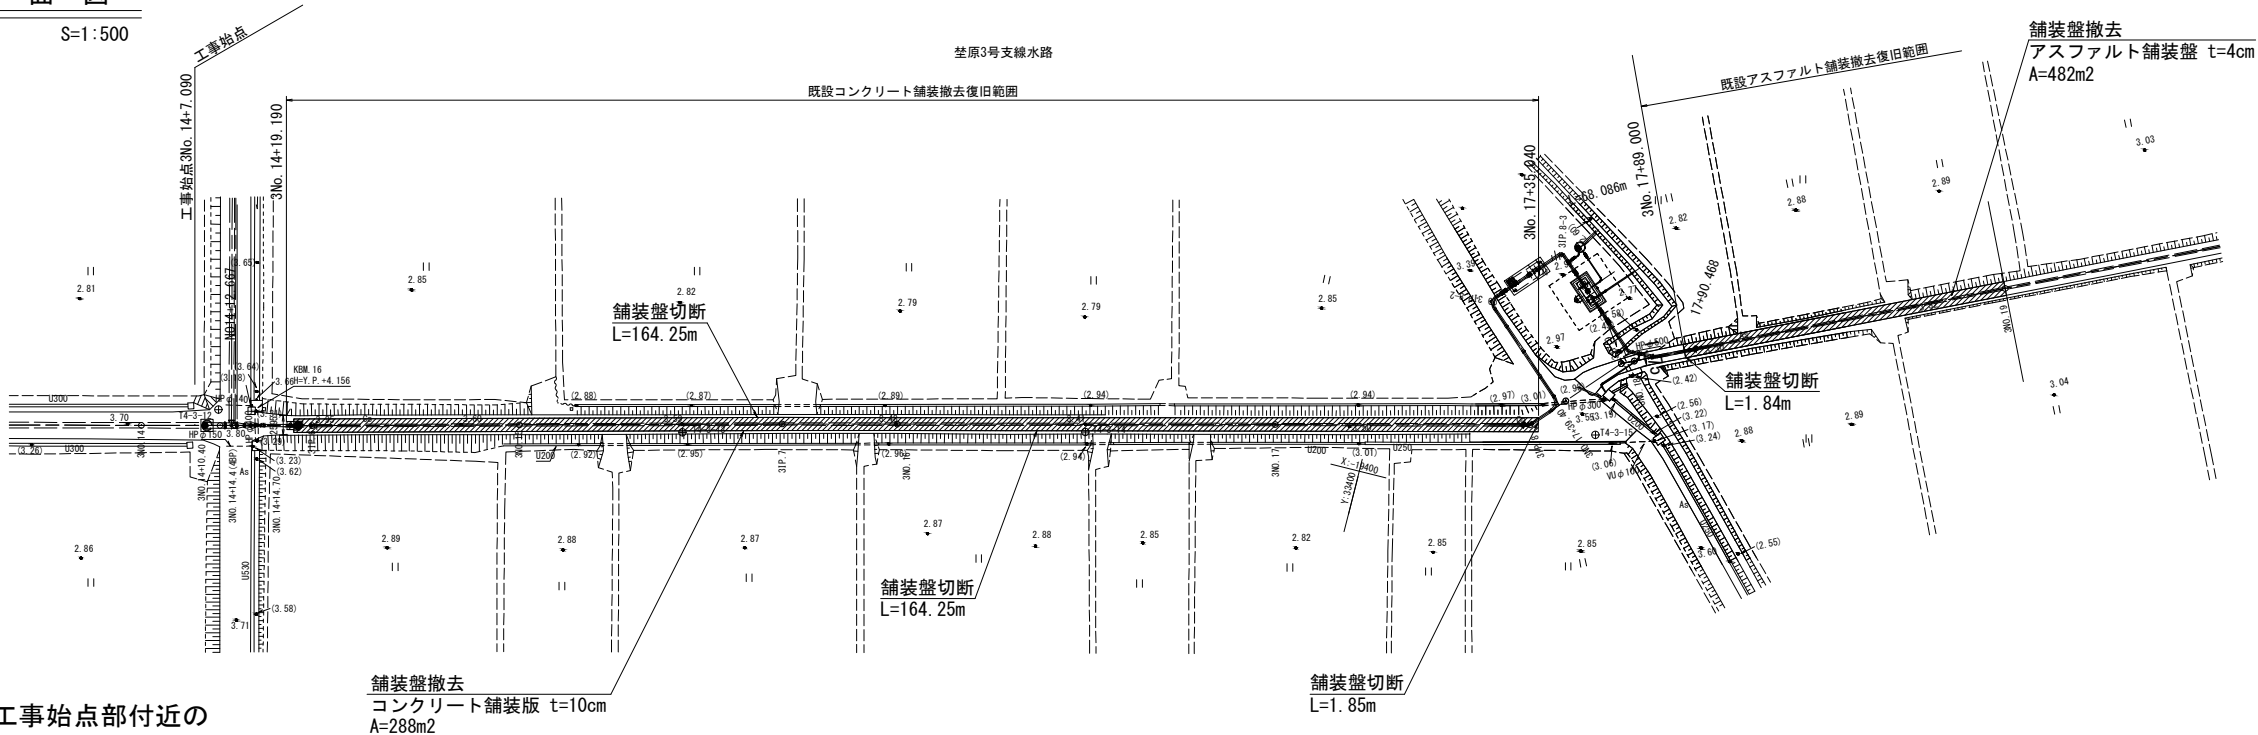

S=1:100

S=1:10

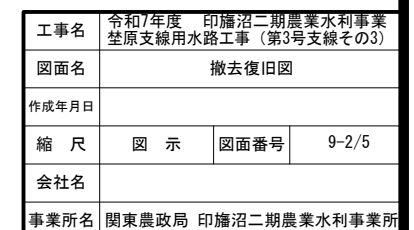


撤去復旧図

既設コンクリート舗装区間 舗装復旧図

S=1:40


3NO. 14+19.190～3NO. 14+20.160

「市道笠神2020号線」

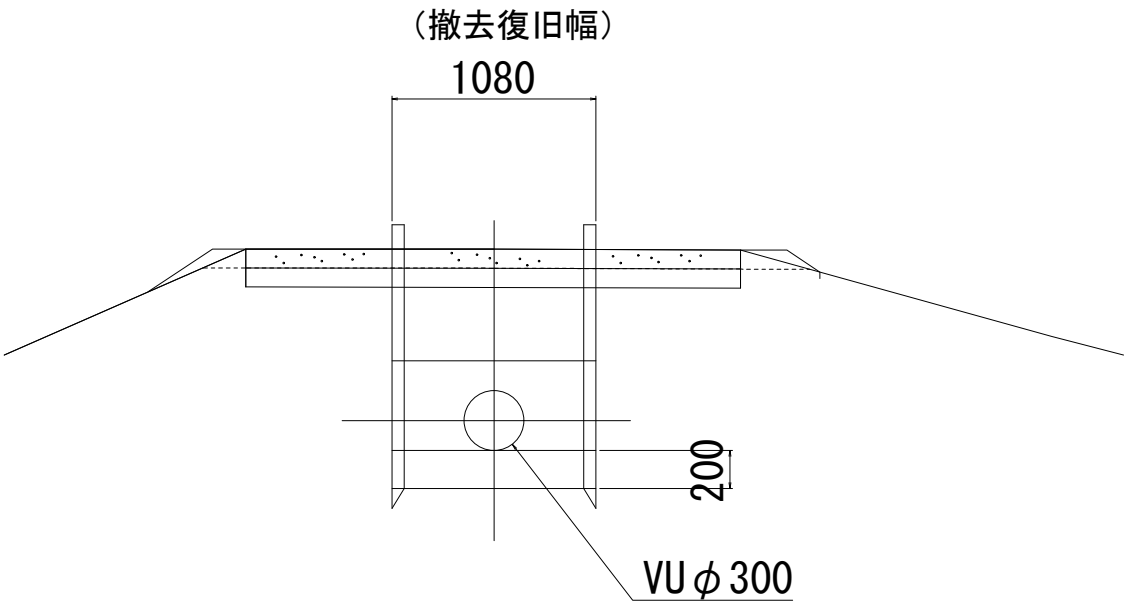

復旧断面図


S=NON

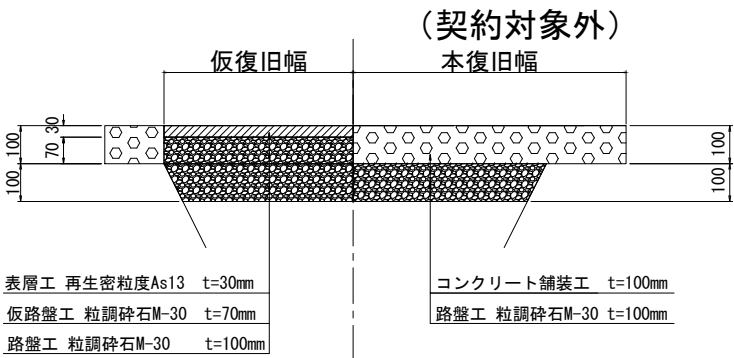

※たて込み簡易土留区間も
舗装復旧断面は同じ

3NO. 14+20.160～3NO. 17+35.040

「市道笠神2020号線」

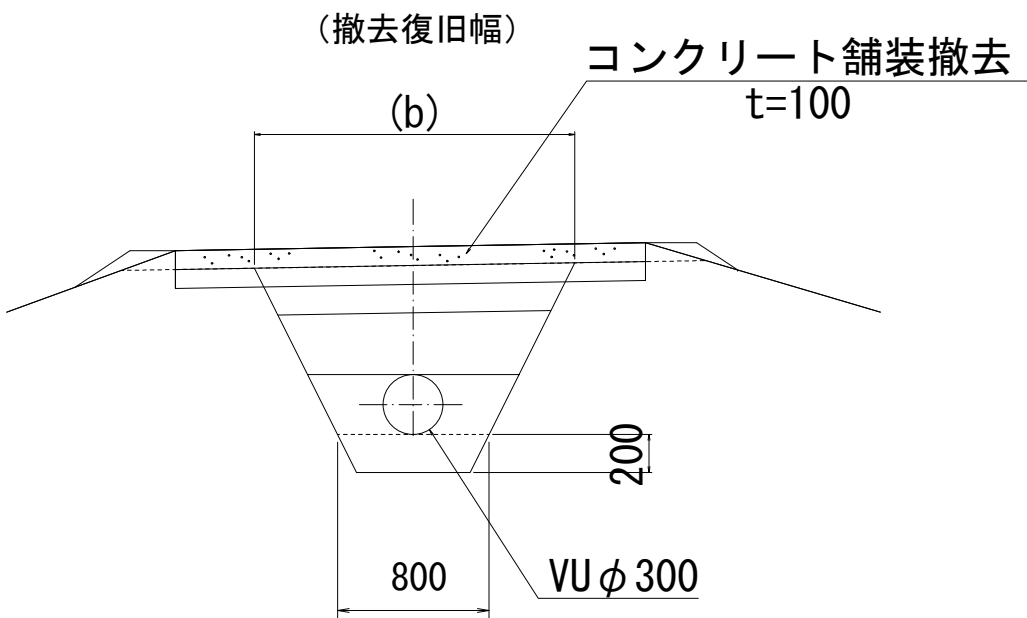


コンクリート舗装撤去復旧幅員

測点NO	(b)
3NO. 14+20.160	1.780
3NO. 15	1.770
3NO. 15+34.760	1.740
3NO. 16	1.690
3NO. 17	1.790
3NO. 17+35.040	1.850

水路U-500構造図

S=1:20

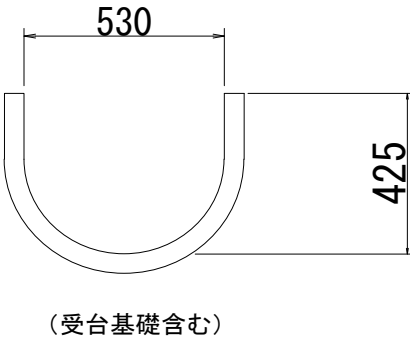


工事名	令和7年度 印旛沼二期農業水利事業 埜原支線用水路工事（第3号支線その3）		
図面名	撤去復旧図		
作成年月日			
縮尺	図示	図面番号	9-3/5
会社名			
事業所名	関東農政局 印旛沼二期農業水利事業所		

撤去復旧図

既設アスファルト舗装区間 舗装復旧図
S=1:40


3No17+89.000～3No23+29.500

「市道18-093号線」

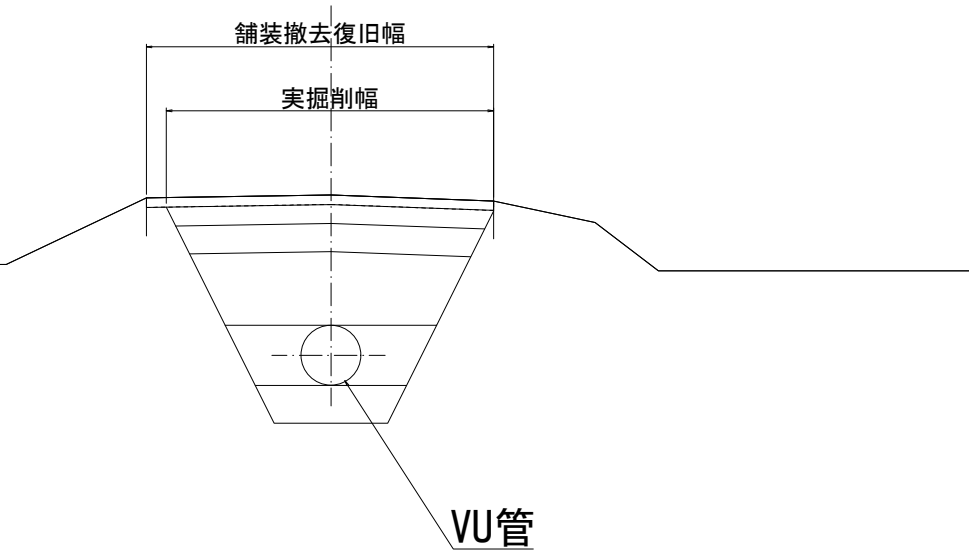

※3No. 22+11.420～3No. 22+23.445
区間は契約対象外

舗装復旧断面図
S=NON

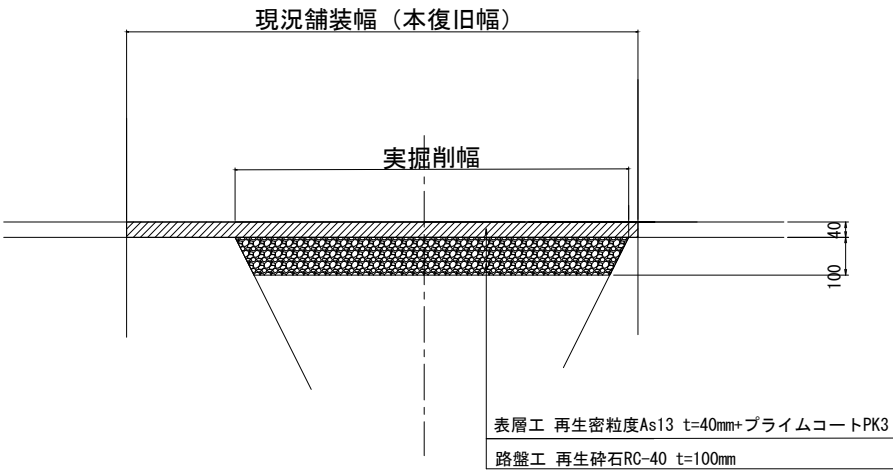

測点No	現況 舗装幅	実掘削幅
	(m)	(m)
NO. 17+89.000	1.836	1.725
NO. 19	1.836	1.725
NO. 20	1.872	1.717
NO. 21	1.838	1.732
IP. 10	1.809	1.747
NO. 22	1.820	1.820
IP. 11	1.838	1.838
NO. 22+10.500	1.838	1.625
NO. 22+24.000	1.838	1.767
NO. 22+30.100	1.838	1.385
NO. 23	1.838	1.372
IP. 12	1.866	0.758
NO. 23+28.000	1.866	0.813
NO. 23+29.500	1.866	0.813

対象区間の現況舗装は
全幅撤去復旧を行う



路盤工完了後から表層工施工まで
7日間以上あける事

表層施工前に路盤の不陸整正を行う

工事名	令和7年度 印旛沼二期農業水利事業 埜原支線用水路工事（第3号支線その3）		
図面名	撤去復旧図		
作成年月日			
縮 尺	図 示	図面番号	9-4/5
会社名			
事業所名	関東農政局 印旛沼二期農業水利事業所		

撤去復旧図

平面図
S=1:500

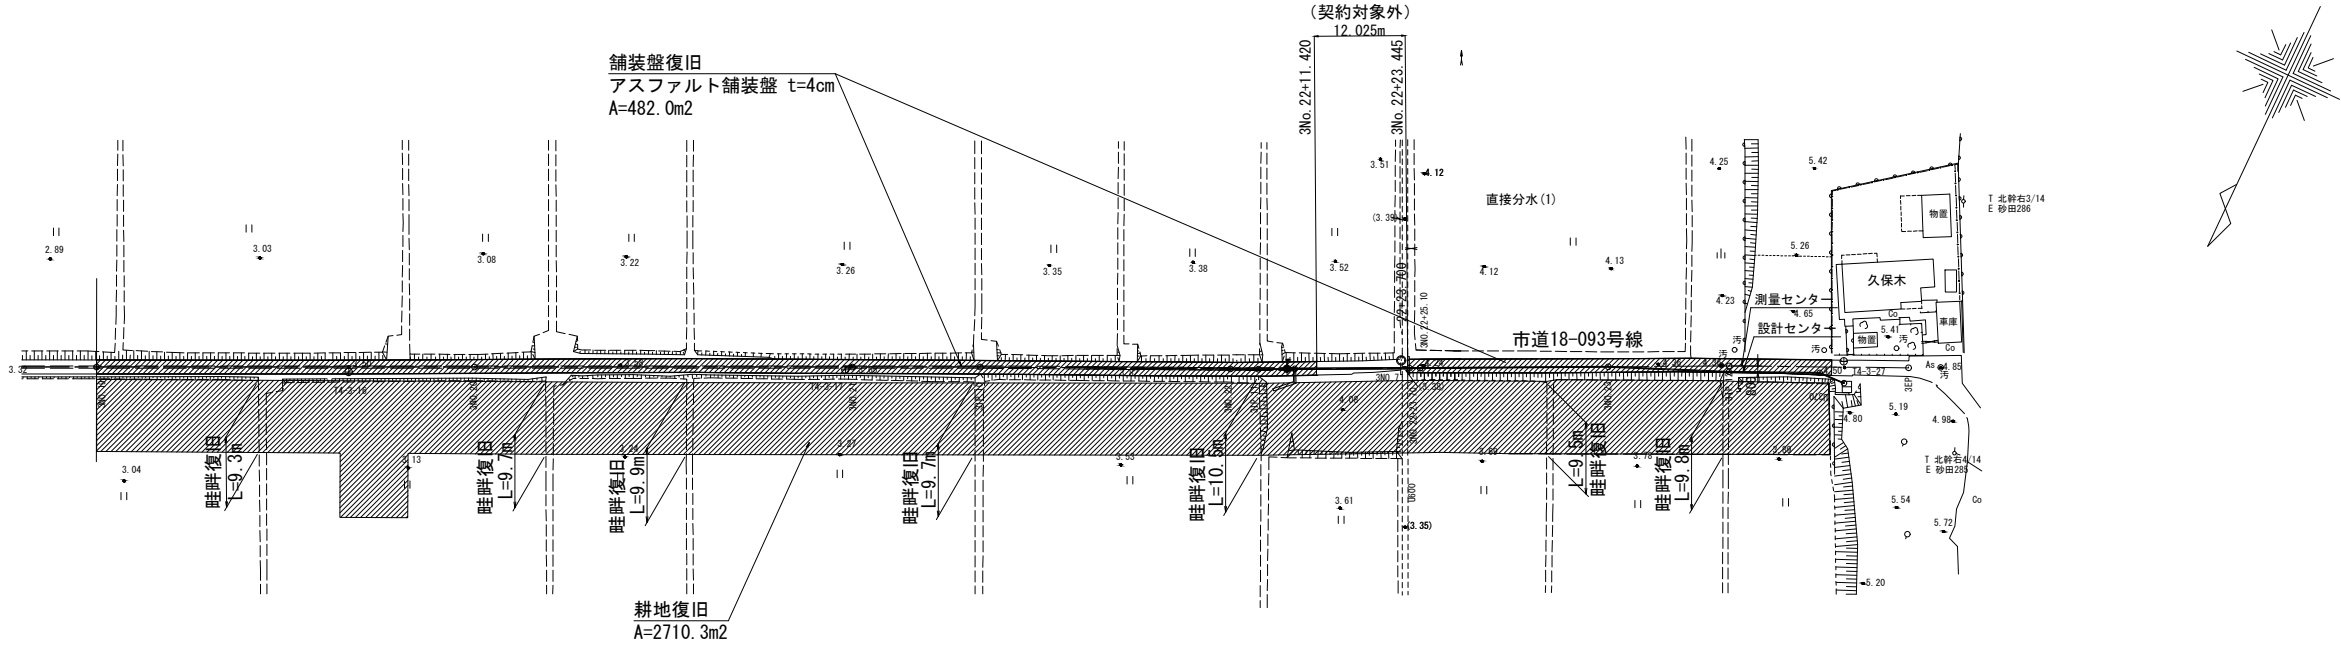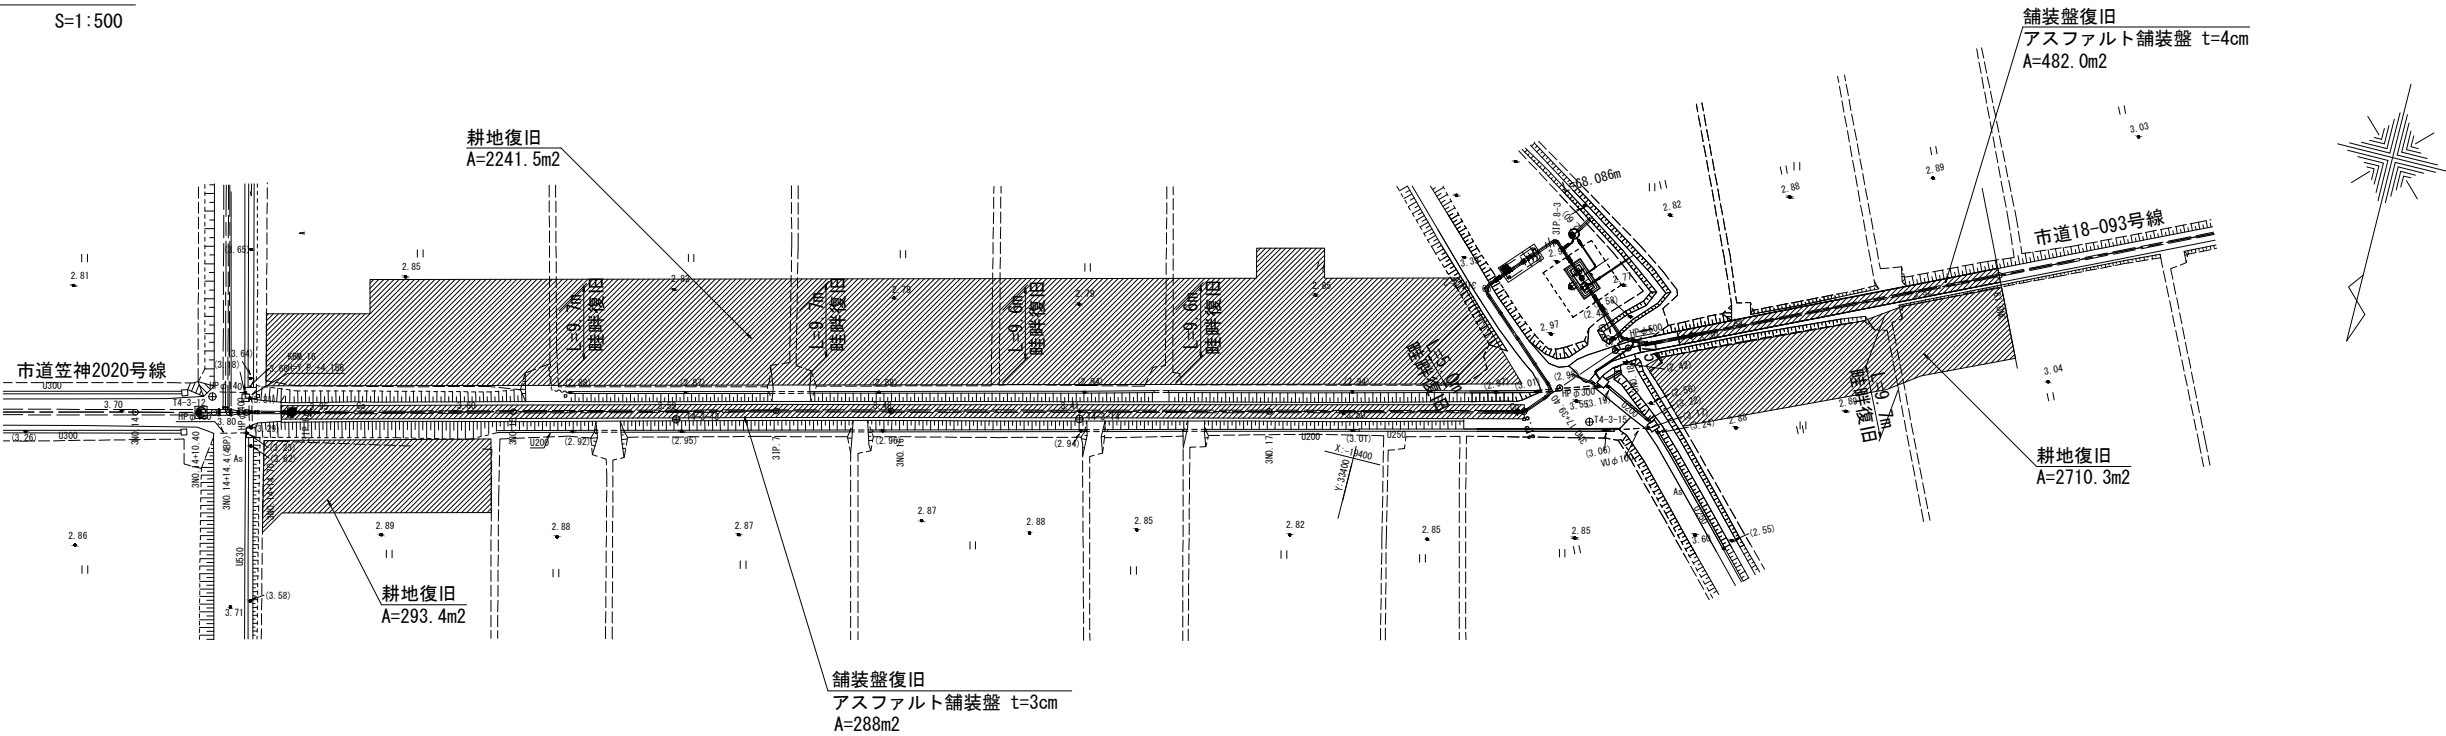


工事名	令和7年度印旛沼二期農業水利事業 埜原支線用水路工事（第3号支線その3）		
図面名	撤去復旧図		
年月日			
尺 度	図示	図面番号	9-5/5
会社名			
事務所名	関東農政局印旛沼二期農業水利事業所		

仮設計画図

平面图

S=1 : 500

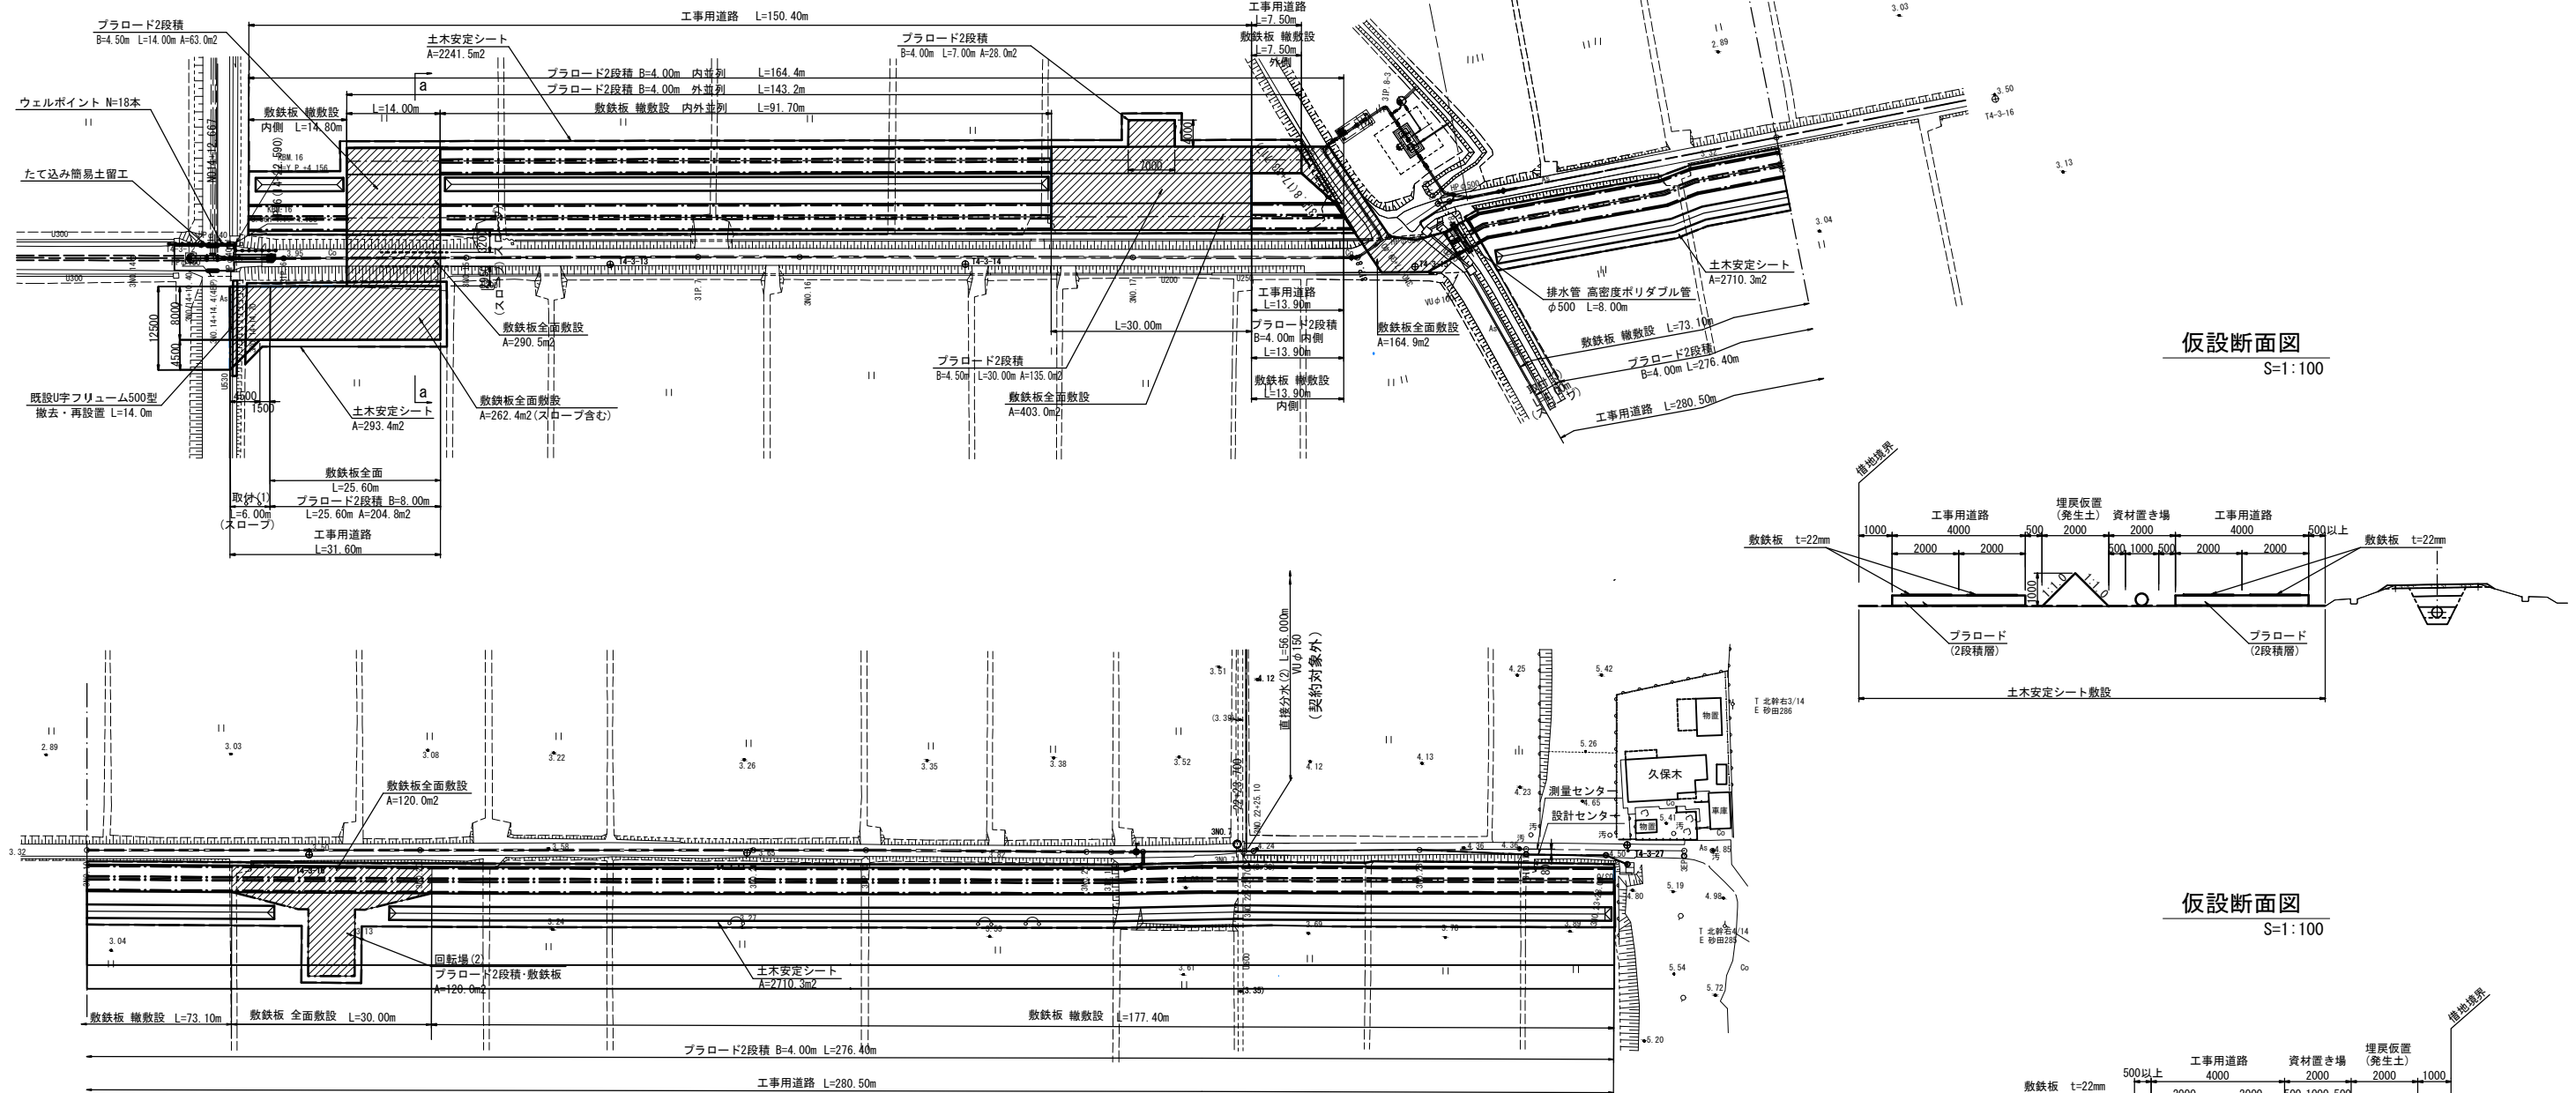

仮設断面図

S=1:100

仮設断面図





S=1:100

取付(1)側面図
S=1:100

取付(2)側面図
 S=1:100
 (a-a断面)

取付(3)側面図
S=1:100


回轉場(2)

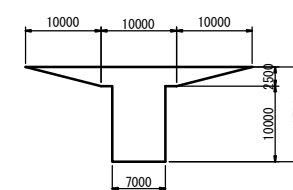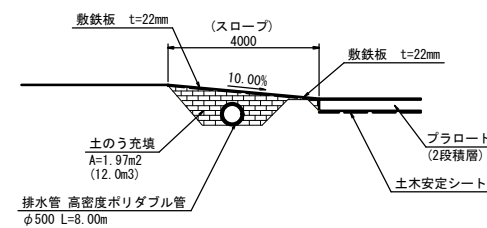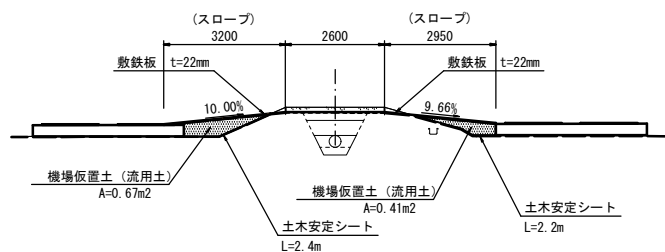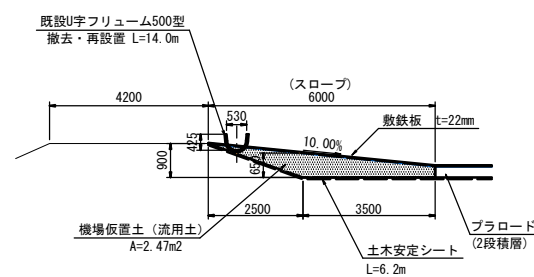


工事名	令和7年度印旛沼二期農業水利事業 荻原支線用水路工事(第3号支線その3)		
図面名	仮設計計画図		
年月日			
尺 度	図示	図面番号	10
会社名			
事務所名	関東農政局印旛沼二期農業水利事業所		

起点部仮設計画図


平面図
S=1:50

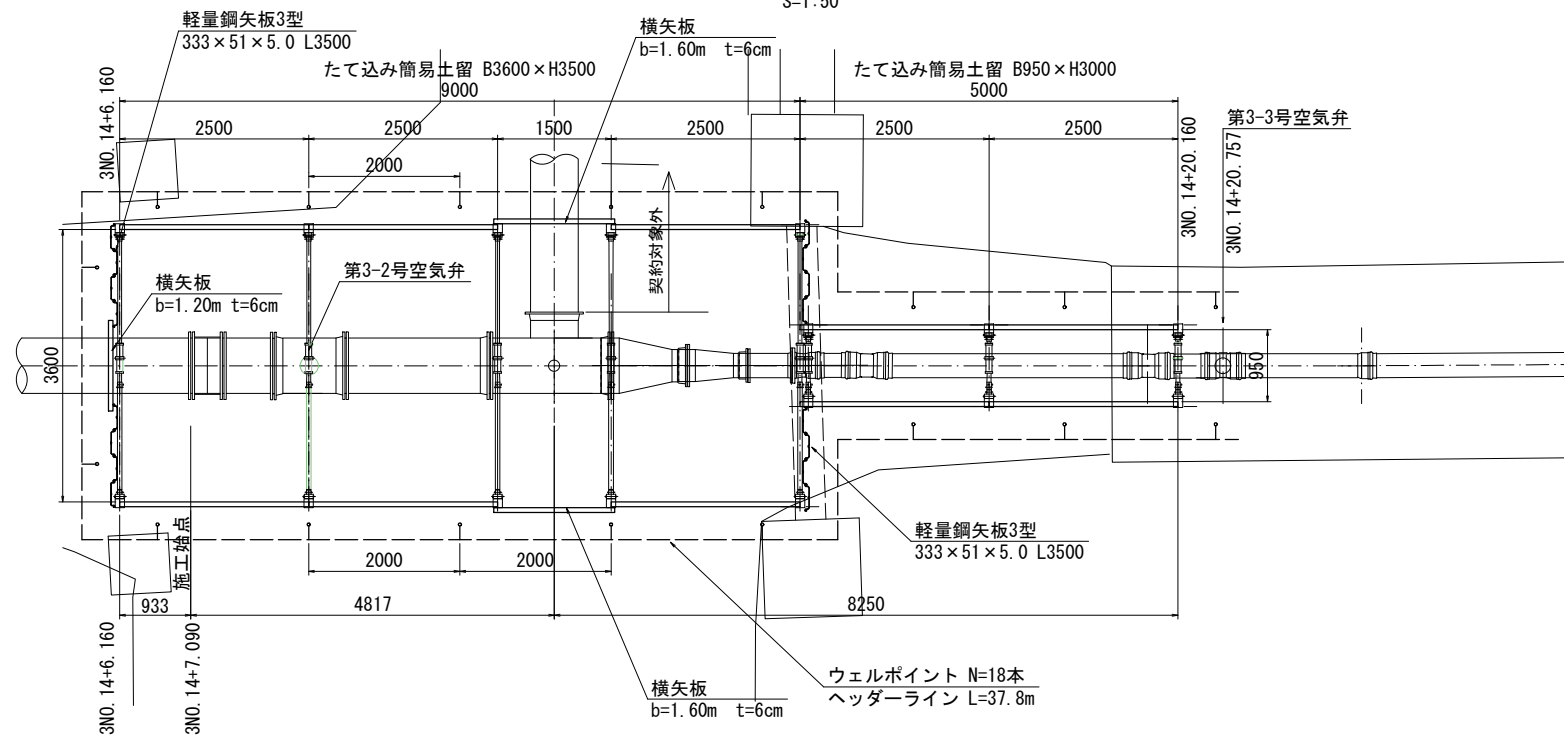


側面図
S=1:50

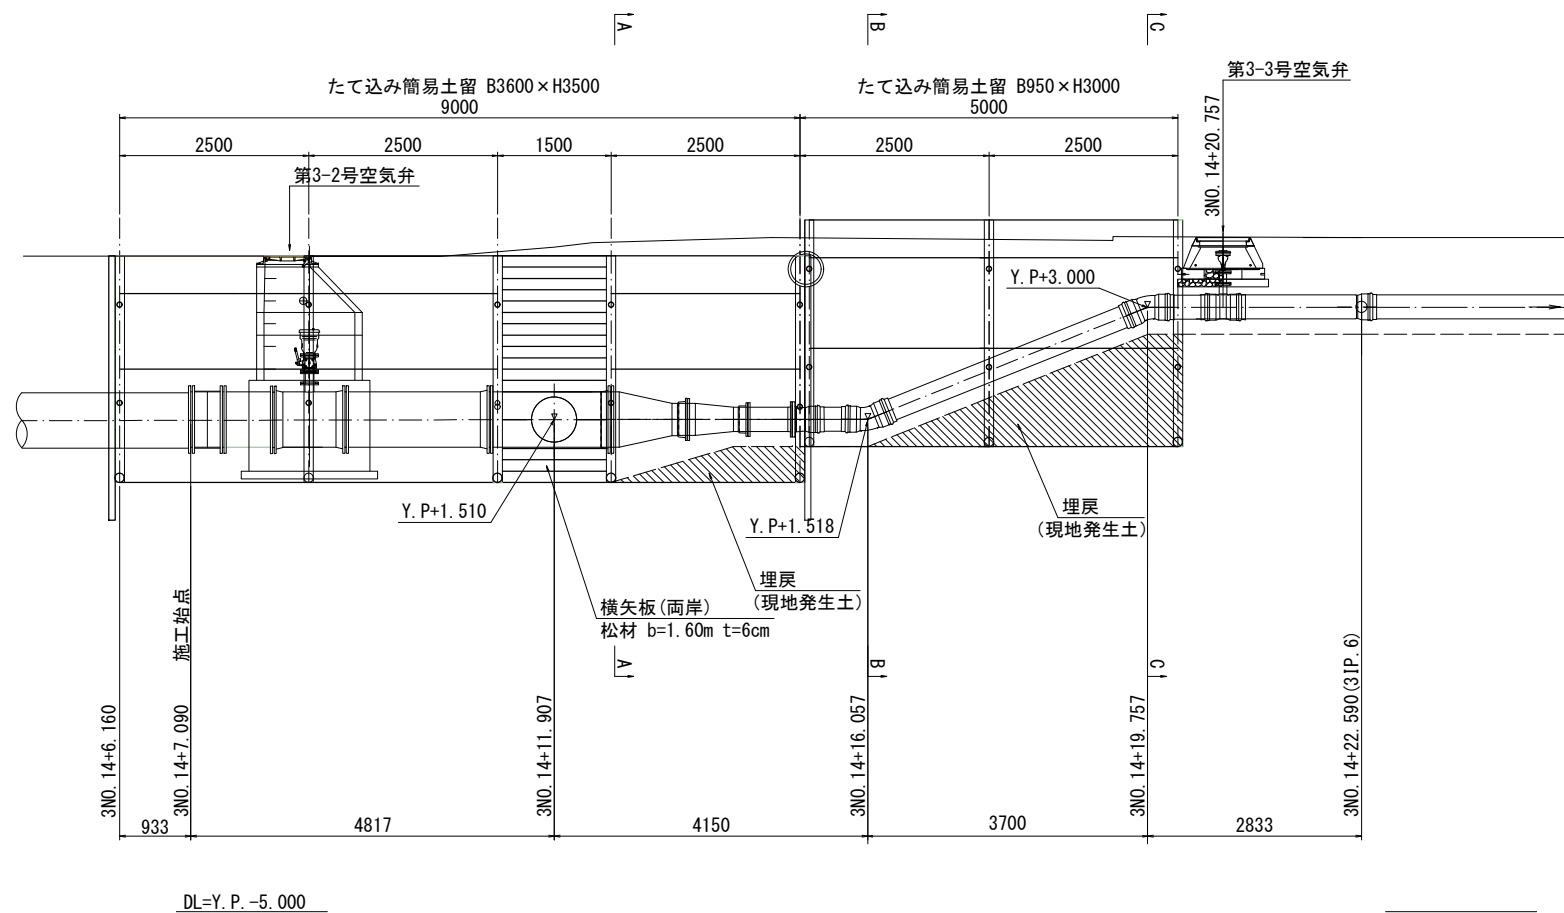


A-A 断面図
S=1:50

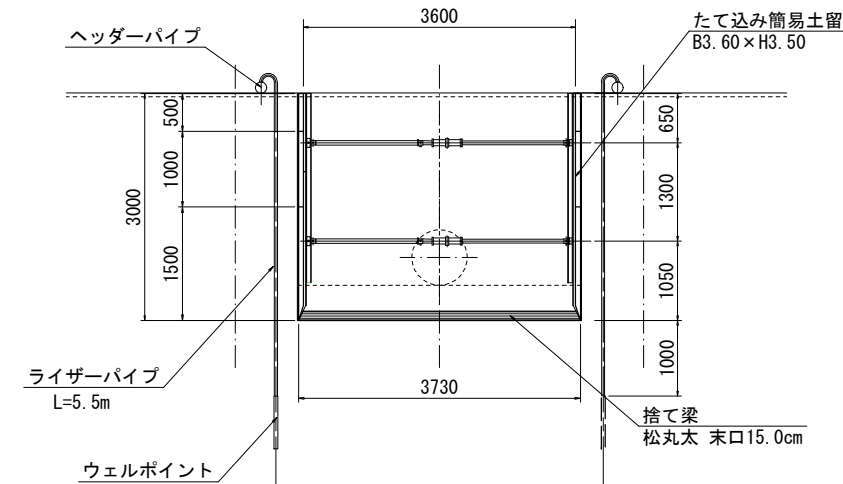

B-B 断面図
S=1:50

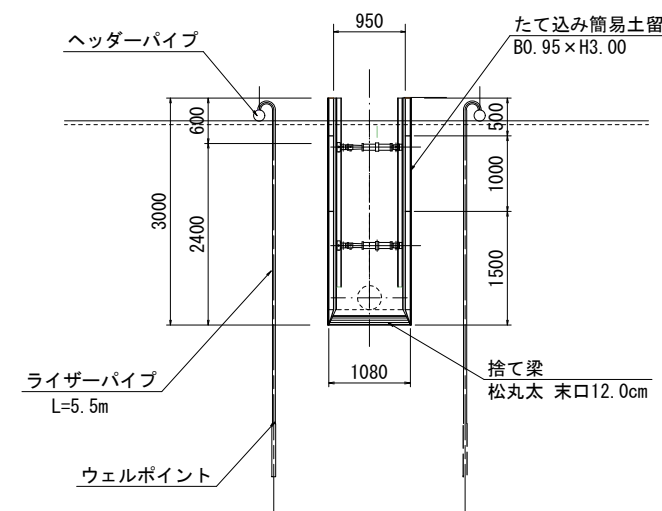

C-C 断面図
S=1:50

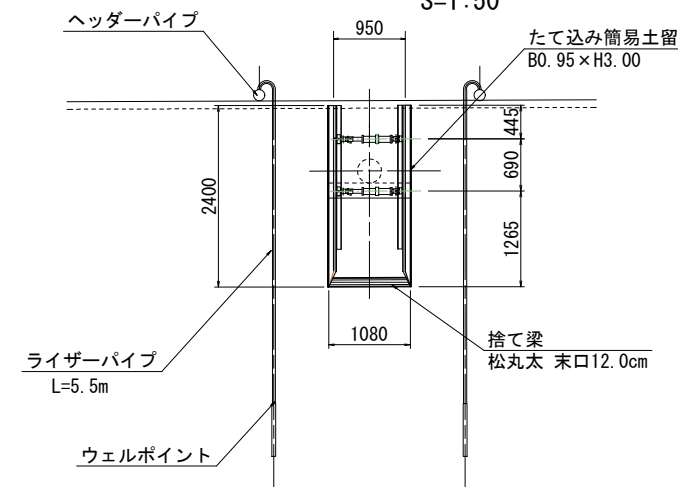

工事名	令和7年度印旛沼二期農業水利事業 埜原支線用水路工事(第3号支線その3)		
図面名	起点部仮設計画図		
年月日			
尺度	図示	図面番号	11
会社名			
事務所名	関東農政局印旛沼二期農業水利事業所		