


撤去復旧図(1/2)


撤去平面図

S=1:300

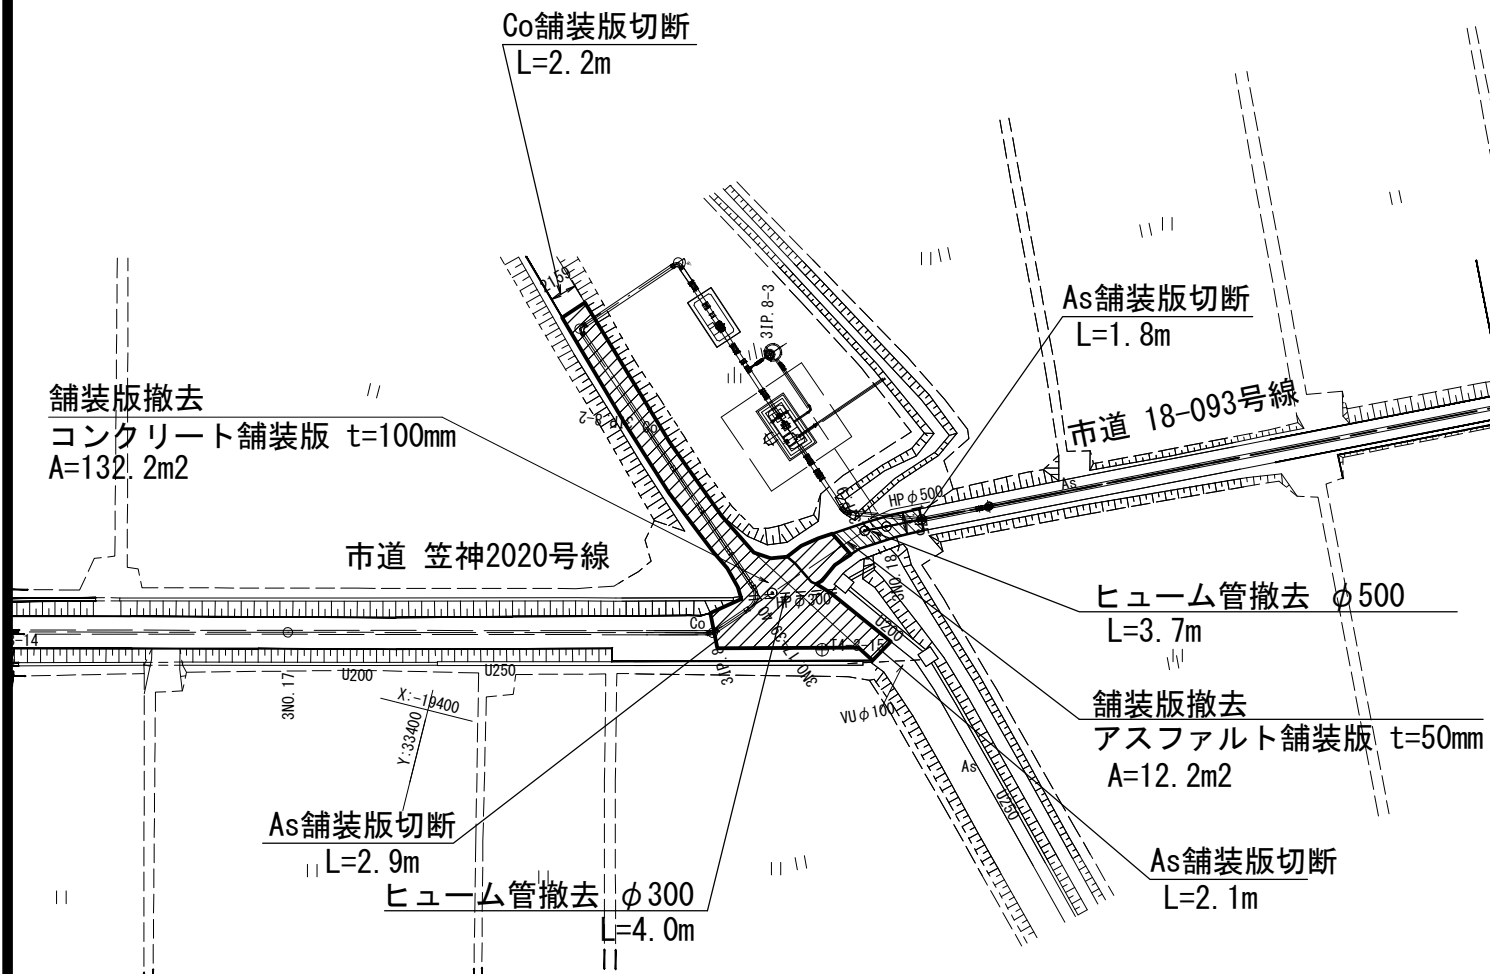


撤去断面図

市道笠神2020号線 S=1:20

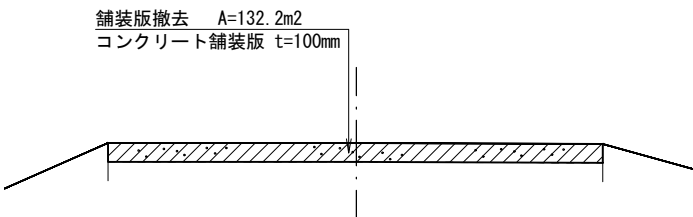


撤去断面図

市道18-093号線 S=1:20

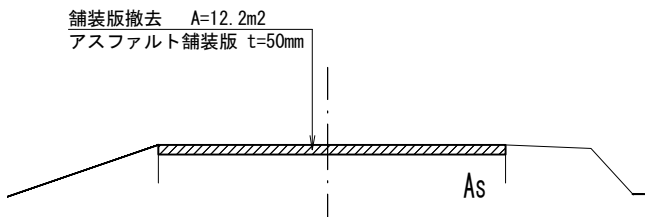


復旧平面図

S=1:300

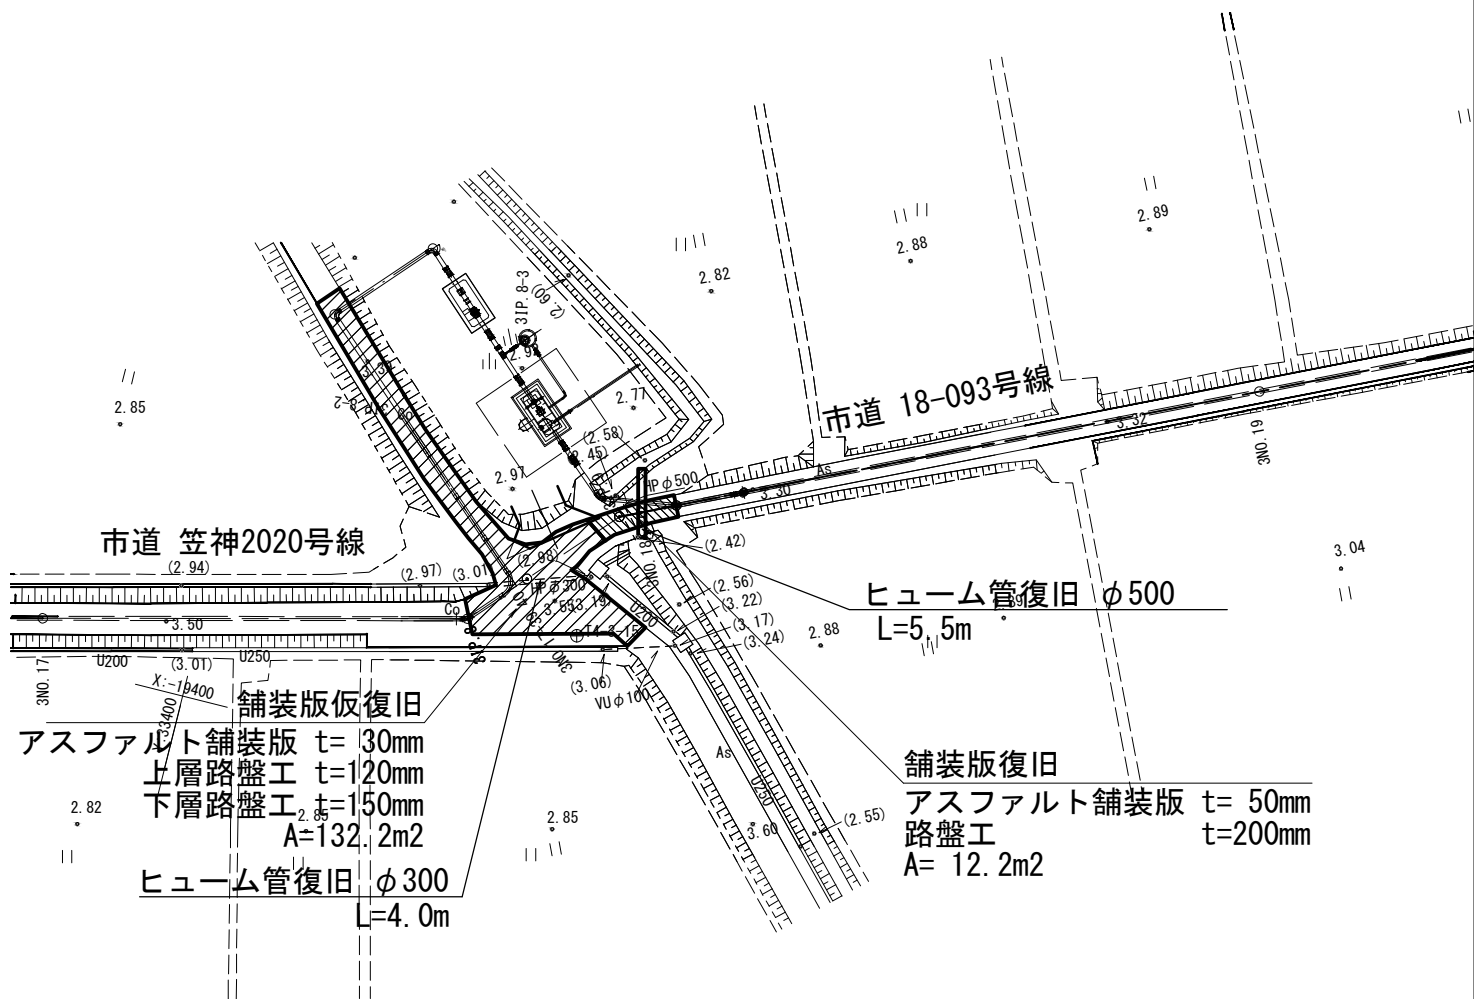


舗装復旧断面図

市道笠神2020号線 S=1:20

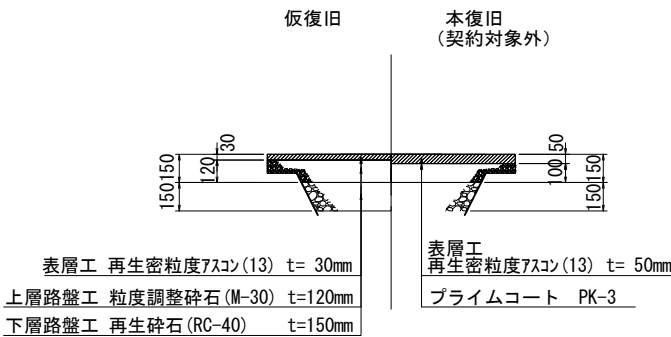

舗装復旧断面図


市道18-093号線 S=1:20

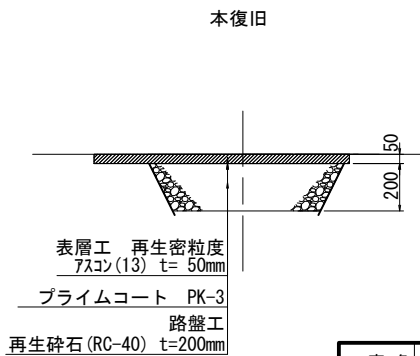


工 事 名	印旛沼二期農業水利事業 笠原用水路工事（第3号支線減圧水槽その他）			
図 面 名	撤去復旧図(1/2)			
作成年月日				
縮 尺	図 示	図面番号	11 - 1/2	
会 社 名				
事業所名	関東農政局 印旛沼二期農業水利事業所			

撤去復旧図 (2/2)


終点部平面図
S=1:500

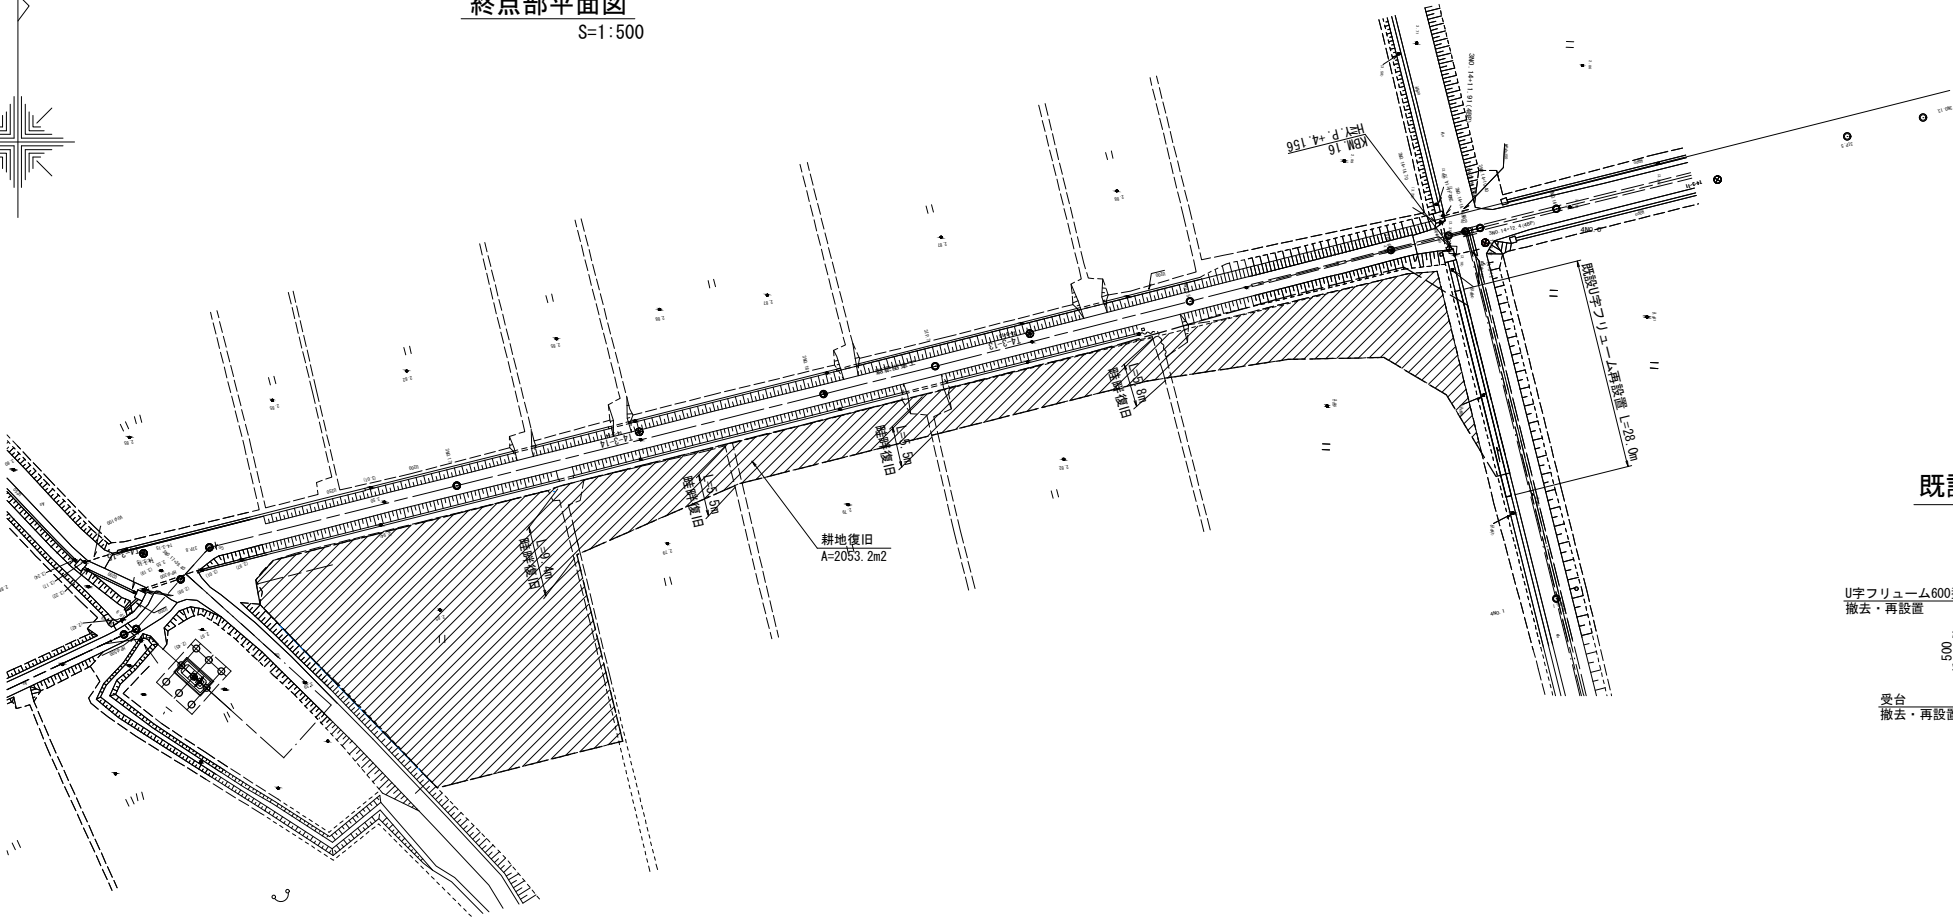

既設U字フリューム600型
S=1:50

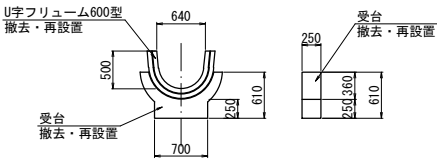


起点部平面図
S=1:500

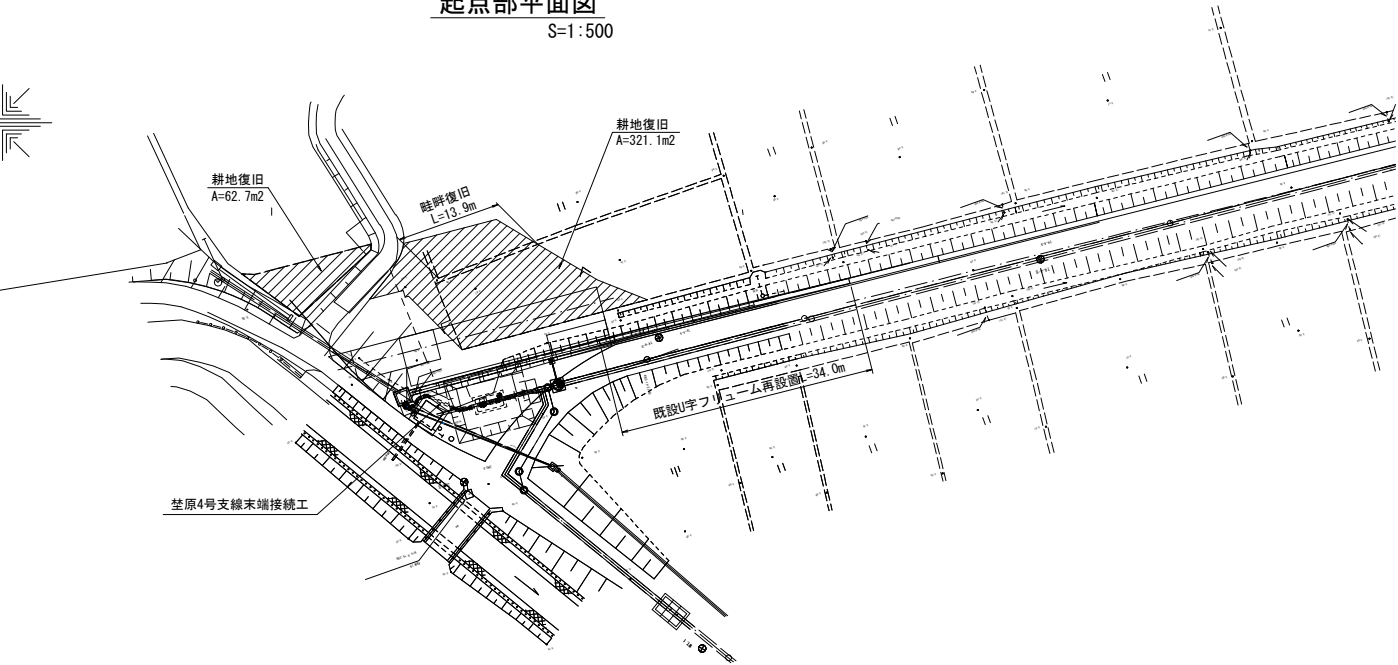

工 事 名	印旛沼二期農業水利事業 埜原用水路工事（第3号支線減圧水槽その他）		
図 面 名	撤去復旧図 (2/2)		
作成年月日			
縮 尺	図 示	図面番号	11 - 2/2
会 社 名			
事業所名	関東農政局 印旛沼二期農業水利事業所		

仮設計画全体図



S=1:1000

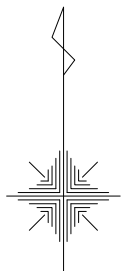

アンダードレーン標準断面図



S=1:20

3NO. 17+33.437~3NO. 17+68.948
3NO. 17+86.353~3NO. 17+90.388

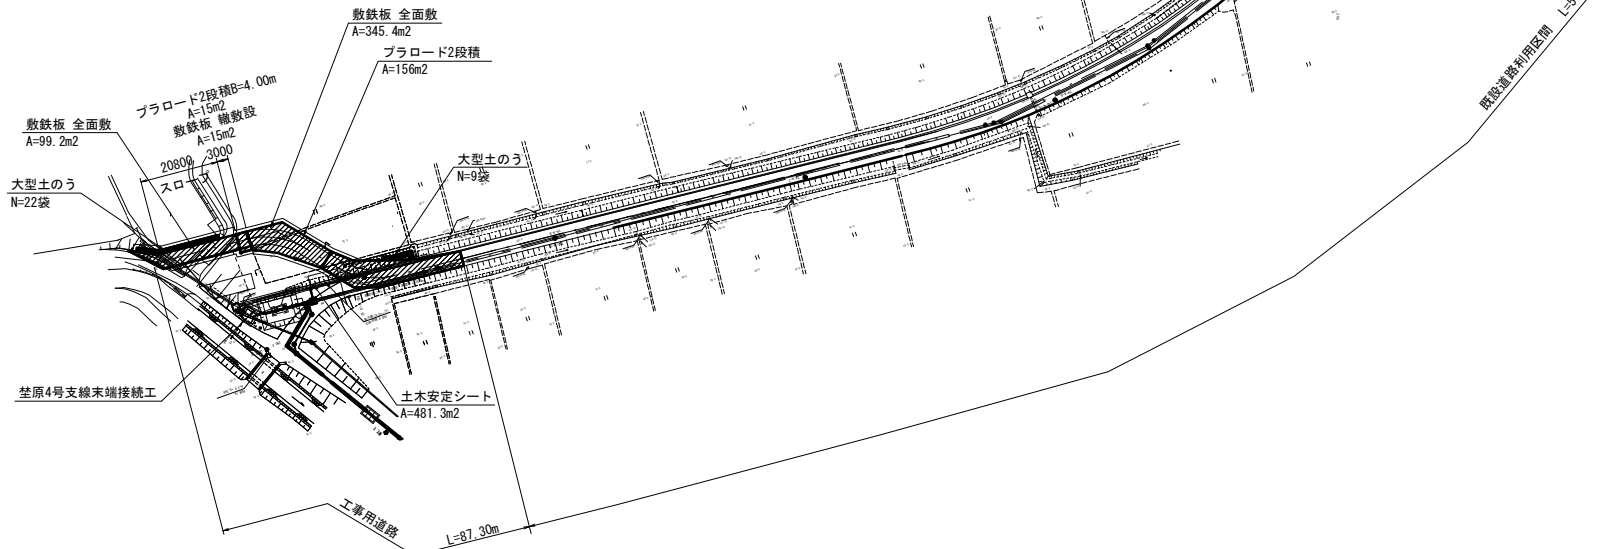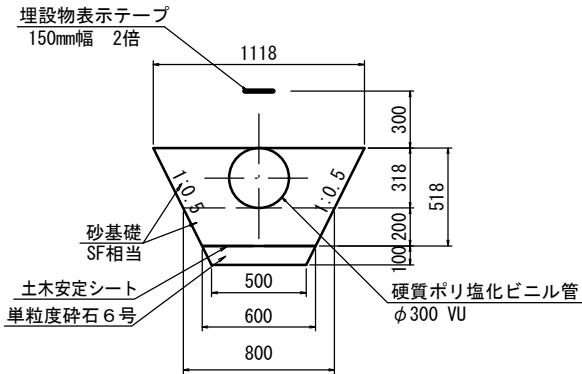



工事名	印旛沼二期農業水利事業 埜原用水路工事（第3号支線減圧水槽その他）		
図面名	仮設計画全体図		
作成年月日			
縮尺	S=1:1000	図面番号	12
会社名			
事業所名	関東農政局 印旛沼二期農業水利事業所		

仮設計画詳細図

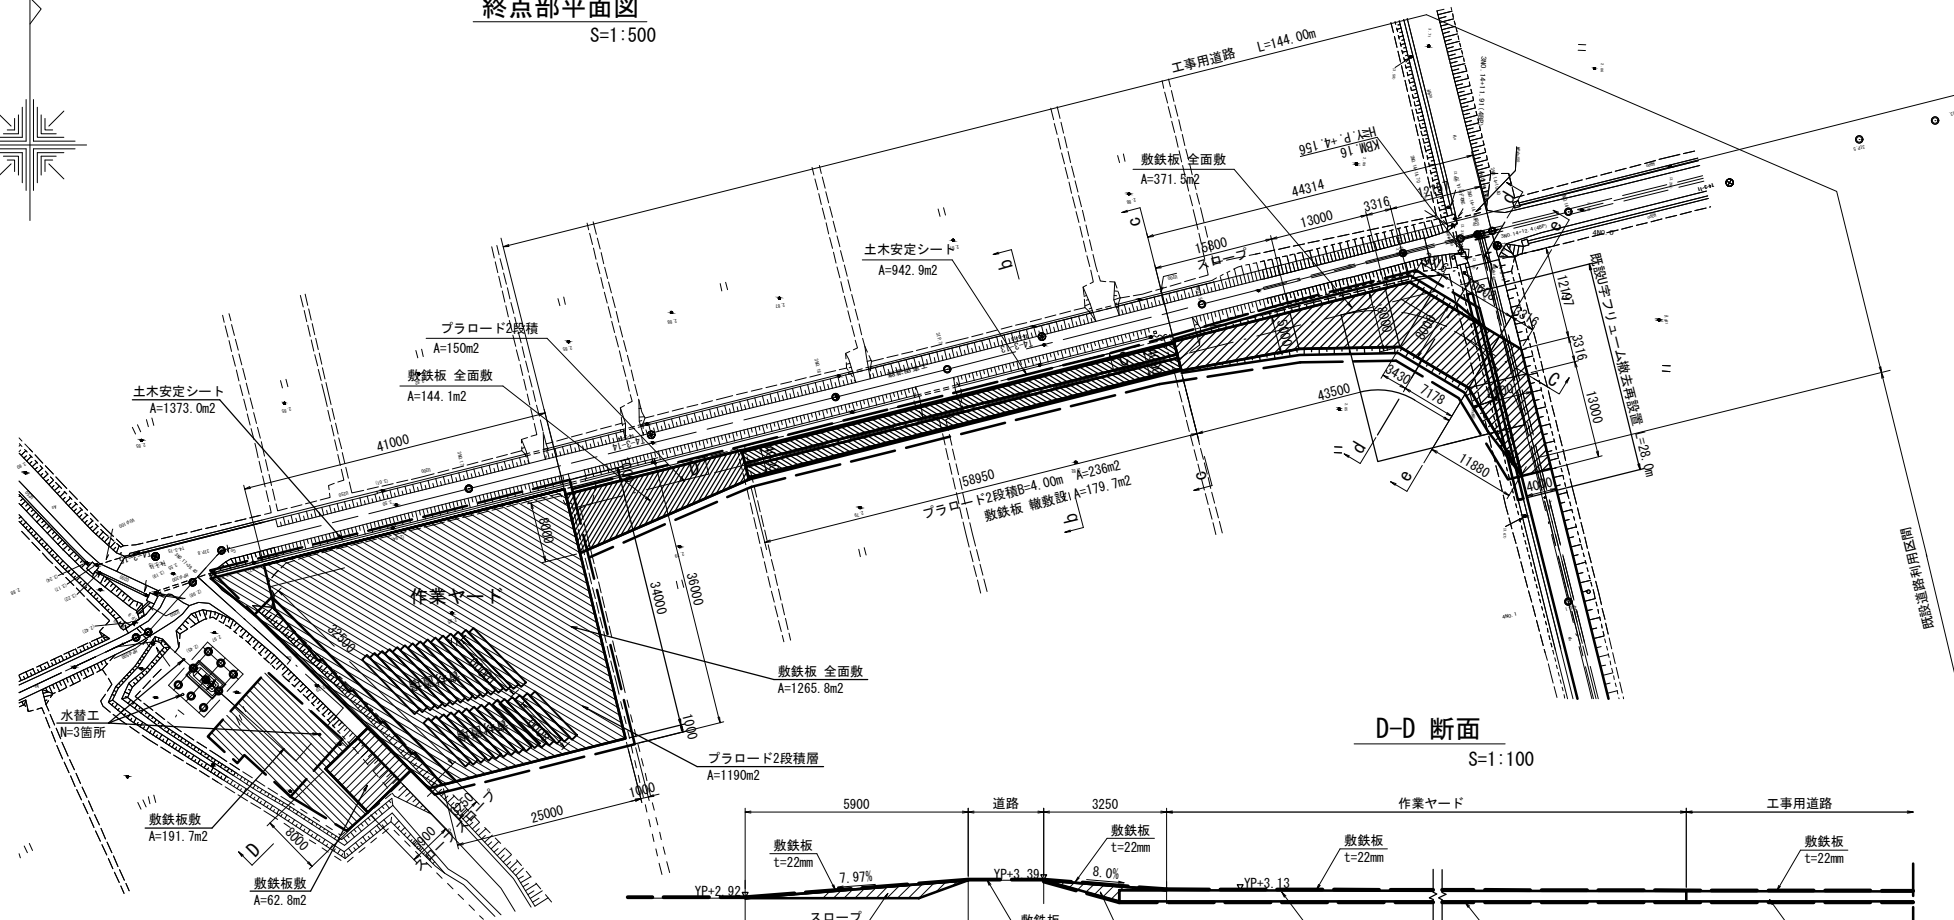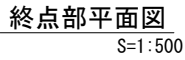


D-D 断面


S=1:100

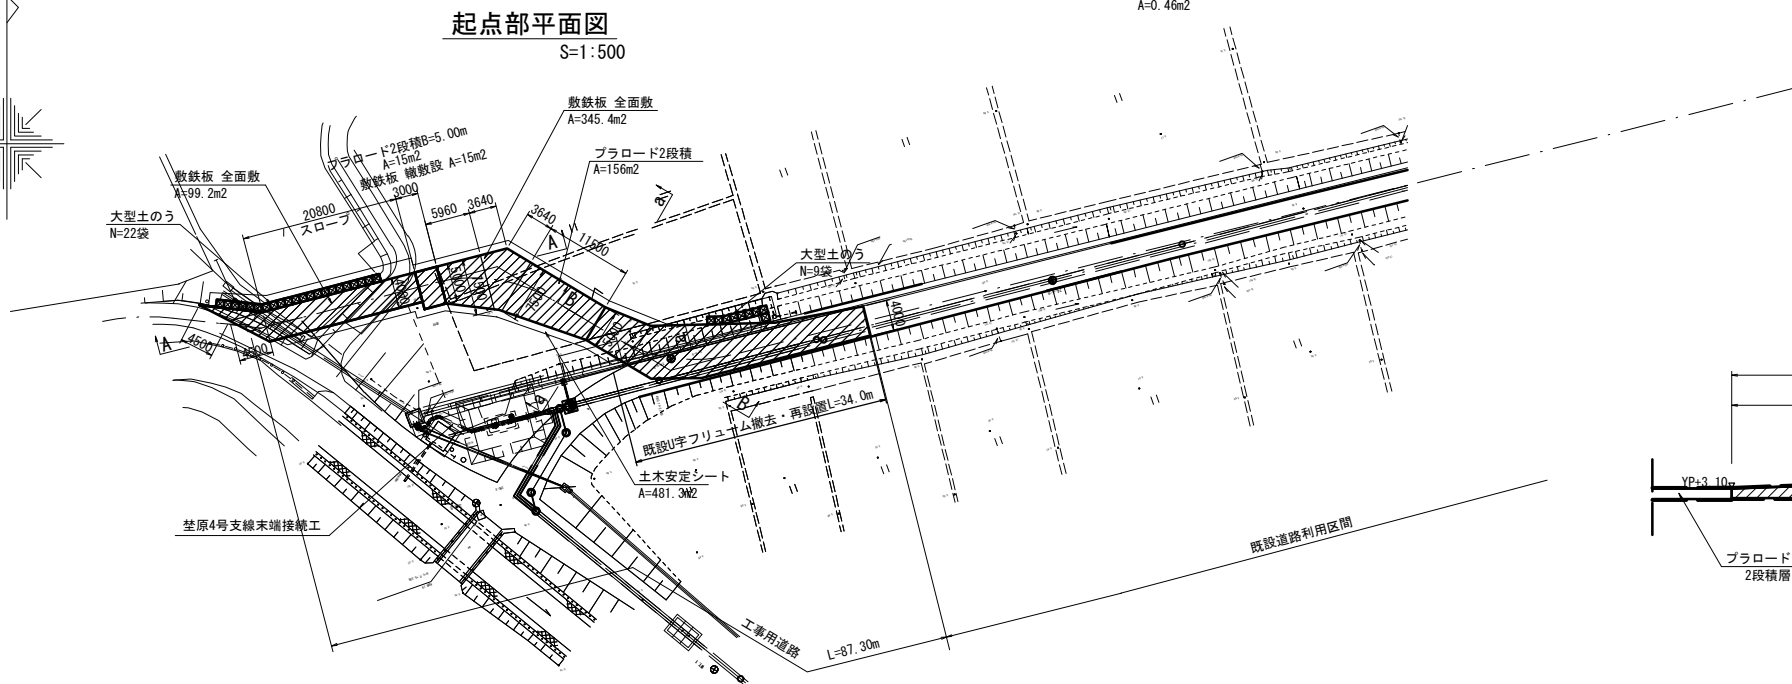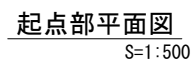

A-A 断面
S=1:100

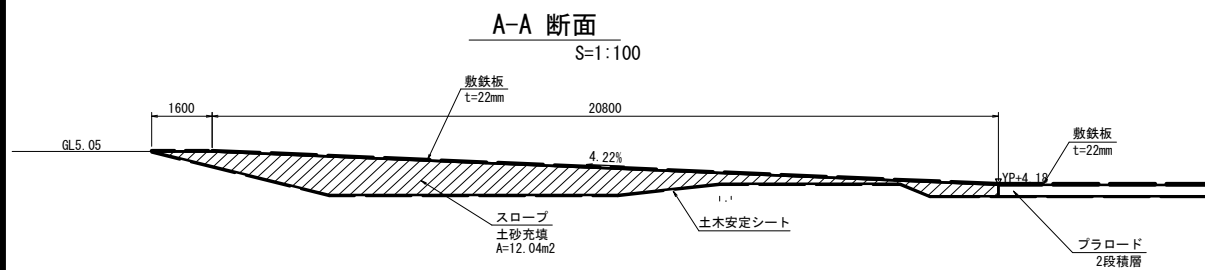


B-B 断面
S=1:100

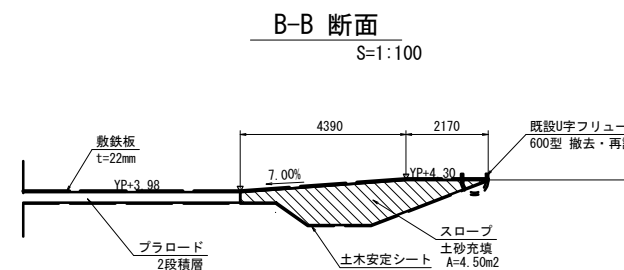


仮設断面図


S=1:100

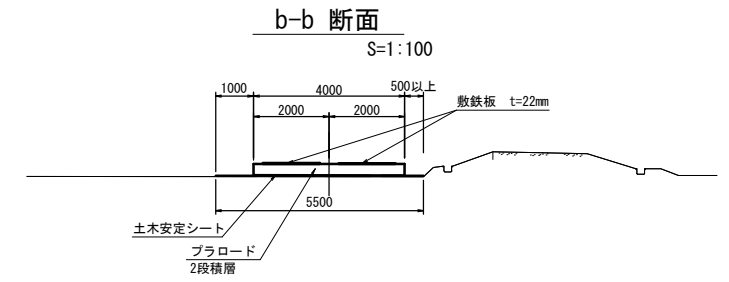


C-C 断面
S=1:100

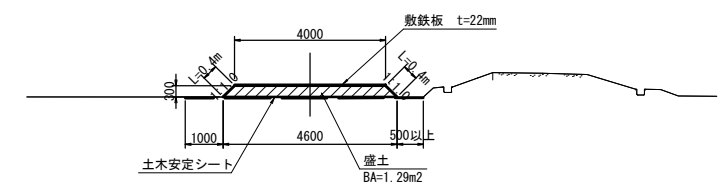


d-d 断面
S=1:100

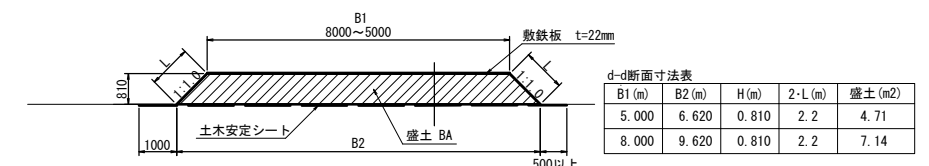


e-e 断面
S=1:100

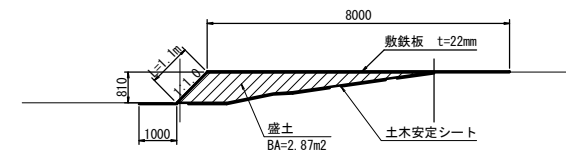

C-C 断面
S=1:100

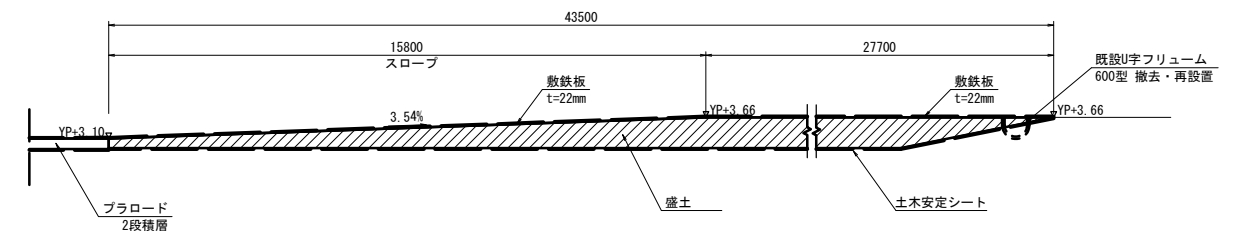


a-a 断面
S=1:100

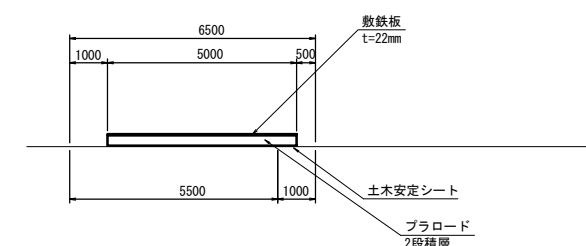


工 事 名	印旛沼二期農業水利事業 荖原用水路工事（第3号支線減圧水槽その他）		
図 面 名	仮設計面詳細図		
作成年月日			
縮 尺	図 示	図面番号	13
会 社 名			
事業所名	関東農政局 印旛沼二期農業水利事業所		

地盤改良工計画図

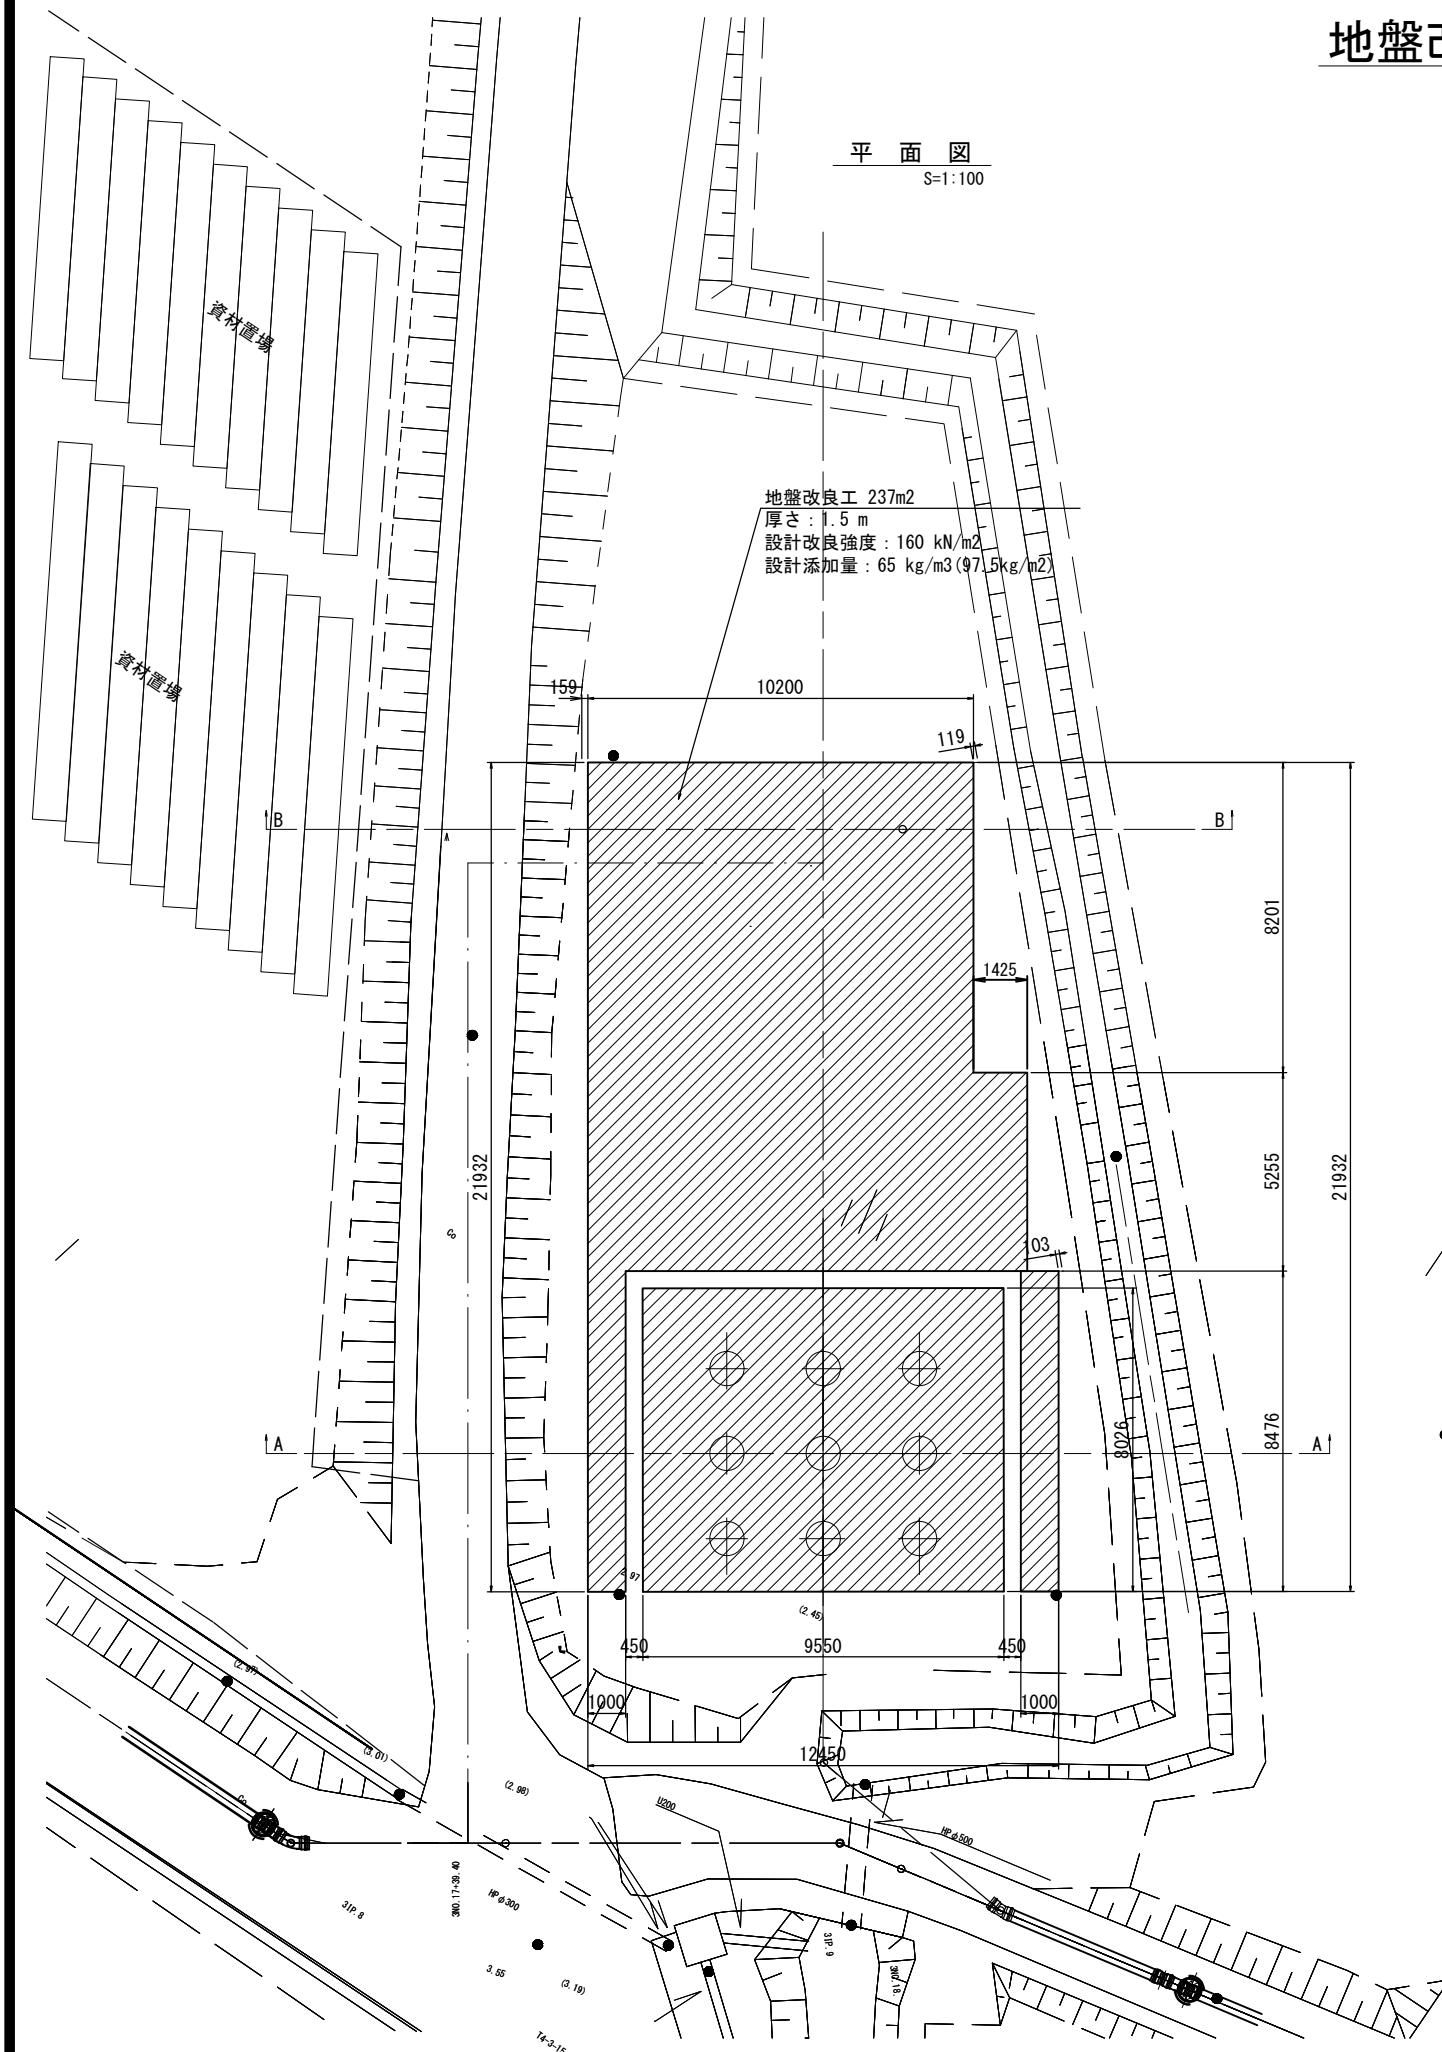


標準断面図
S=1:100

B - B 断面


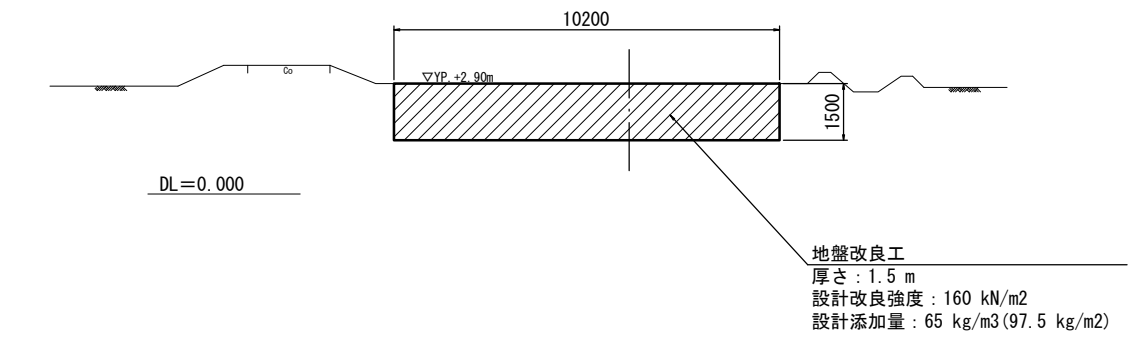


A - A 断面

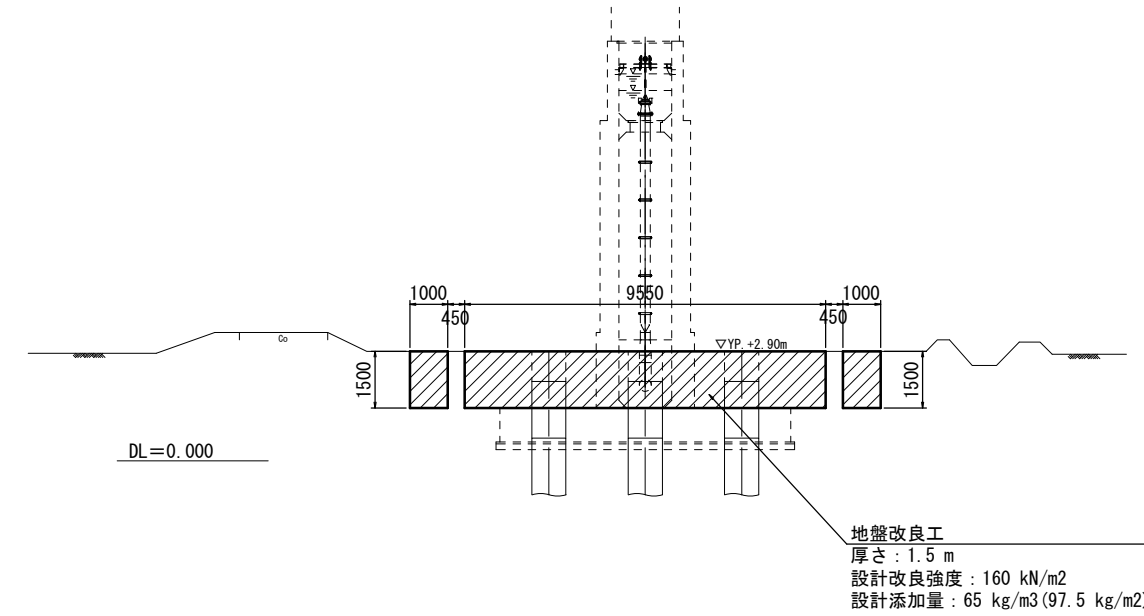

工 事 名	印旛沼二期農業水利事業 釜原用水路工事（第3号文線減圧水槽その他）		
図 面 名	地盤改良工計画図		
作成年月日			
縮 尺	図 示	図面番号	14
会 社 名			
事業所名	関東農政局 印旛沼二期農業水利事業所		

減圧水槽土留工構造図

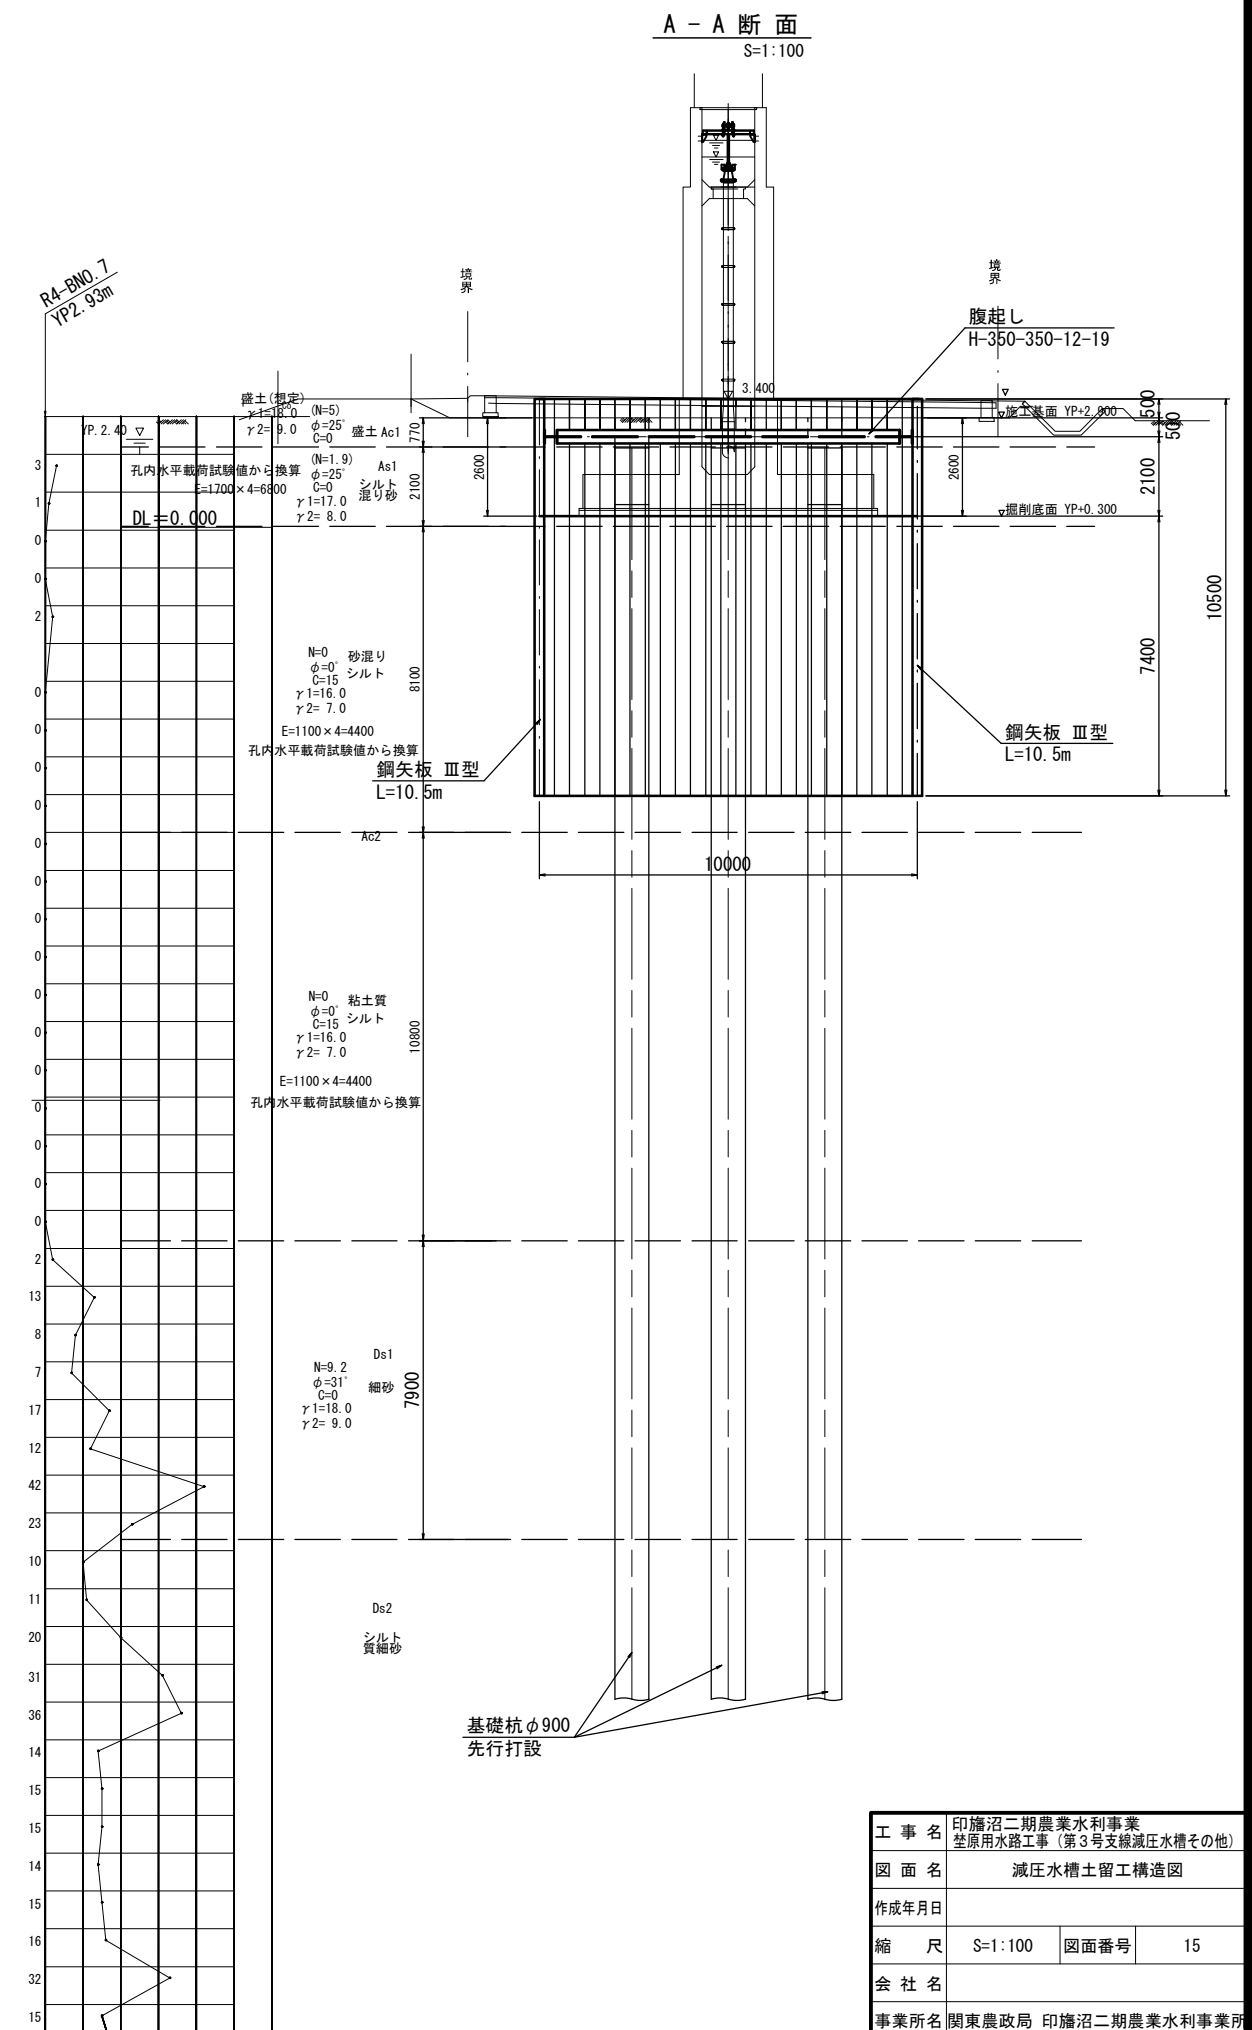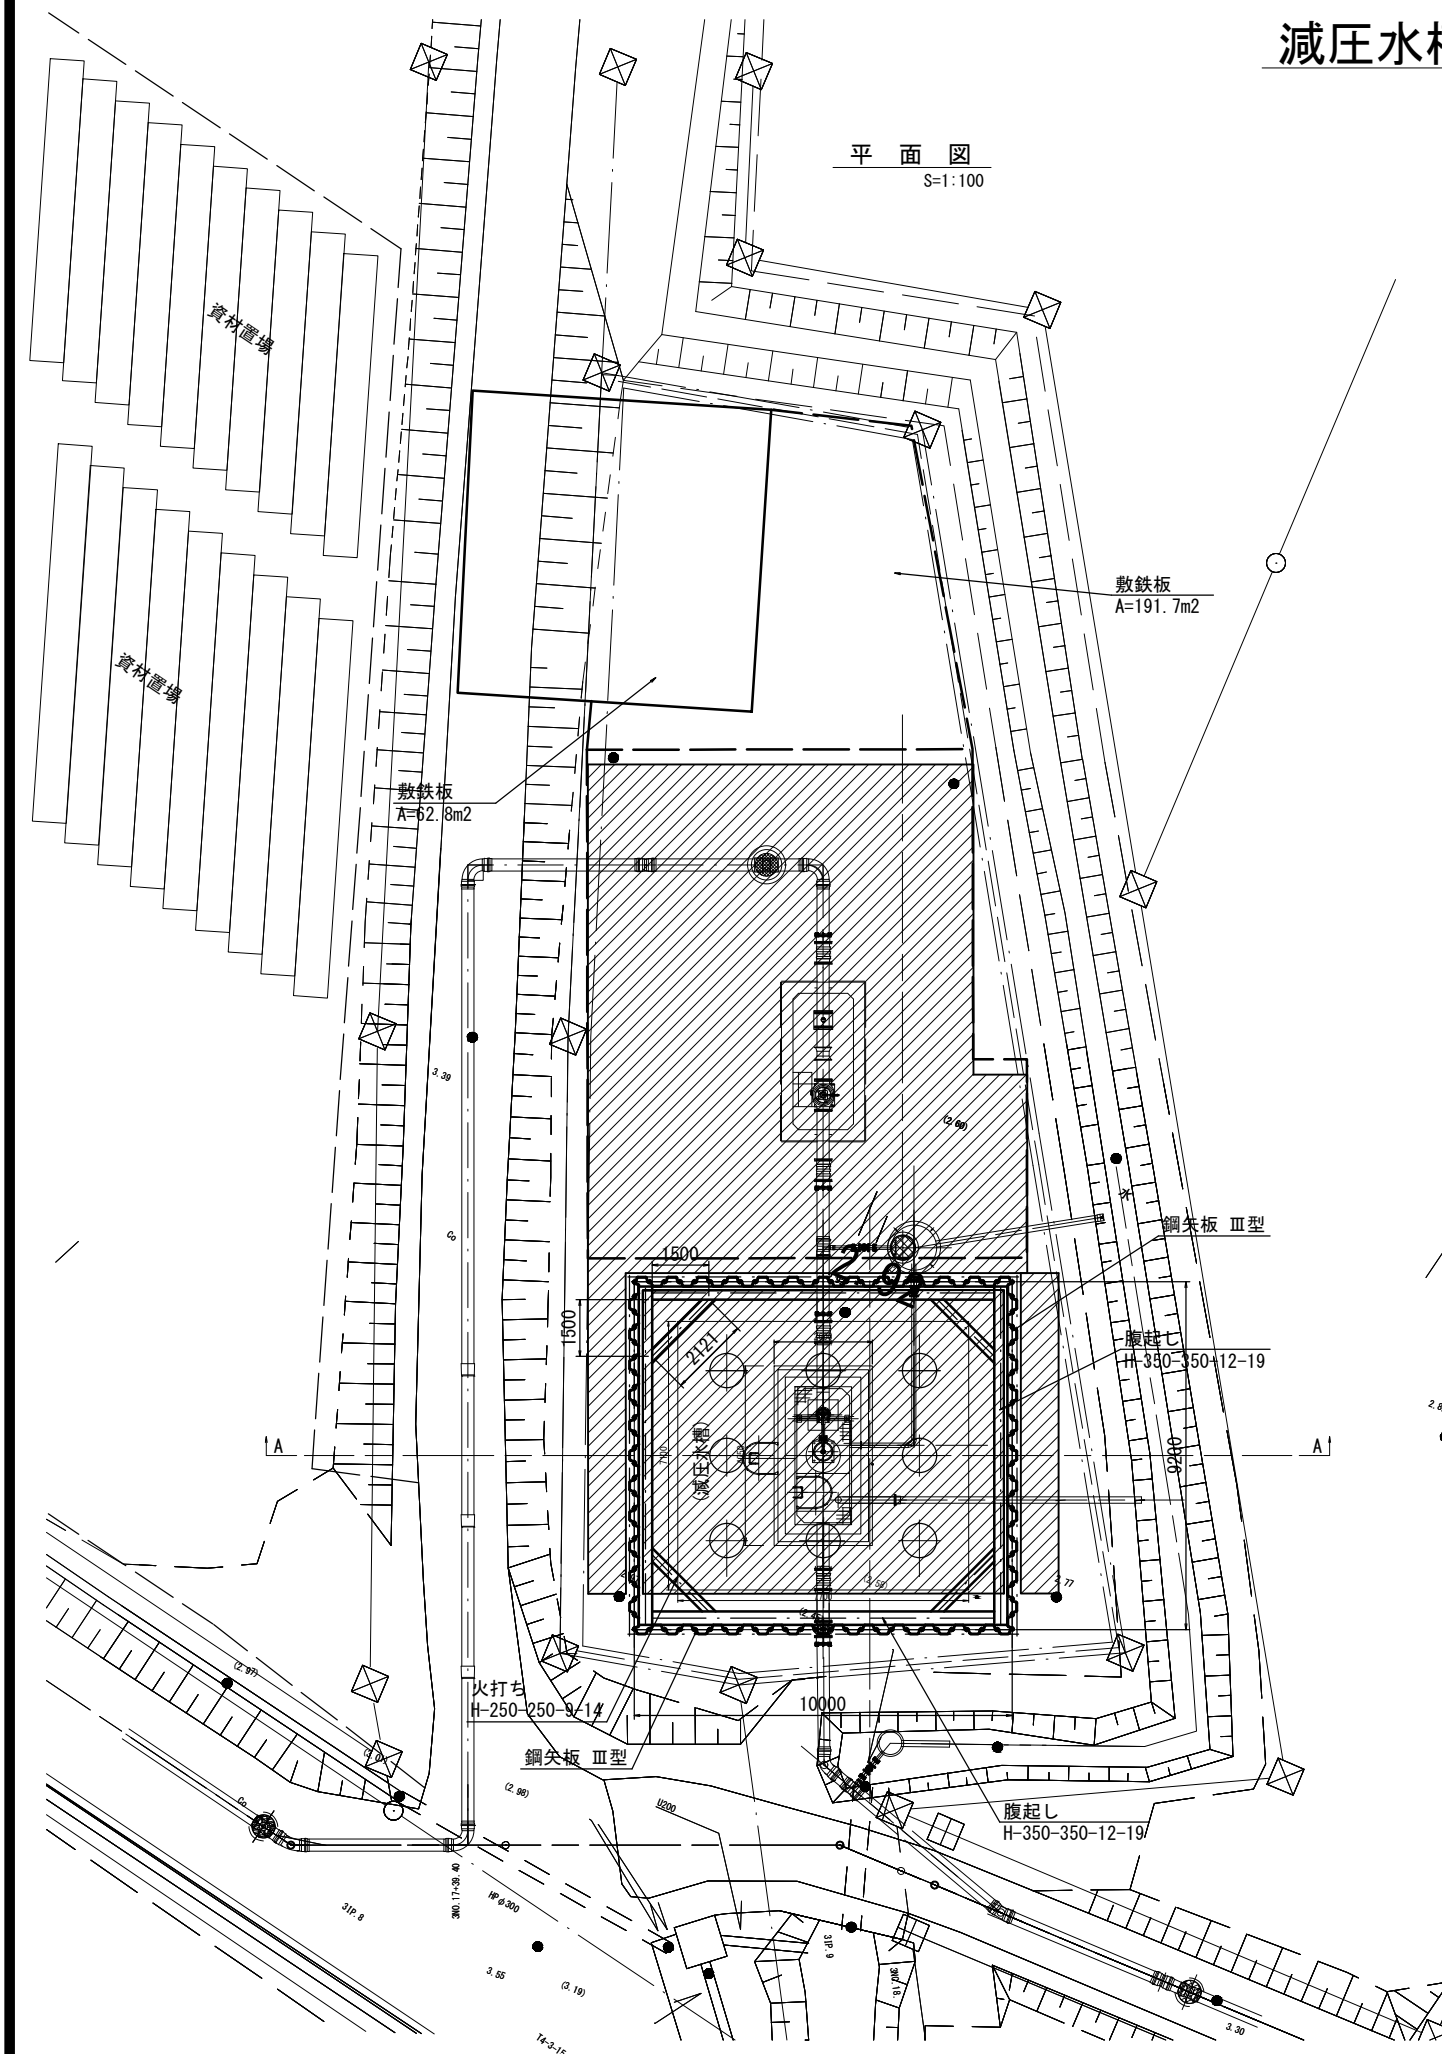

工 事 名	印旛沼二期農業水利事業 笠原用水路工事（第3号文線減圧水槽その他）		
図 面 名	減圧水槽土留工構造図		
作成年月日			
縮 尺	S=1:100	図面番号	15
会 社 名			
事業所名	関東農政局 印旛沼二期農業水利事業所		