


三方原用水二期農業水利事業

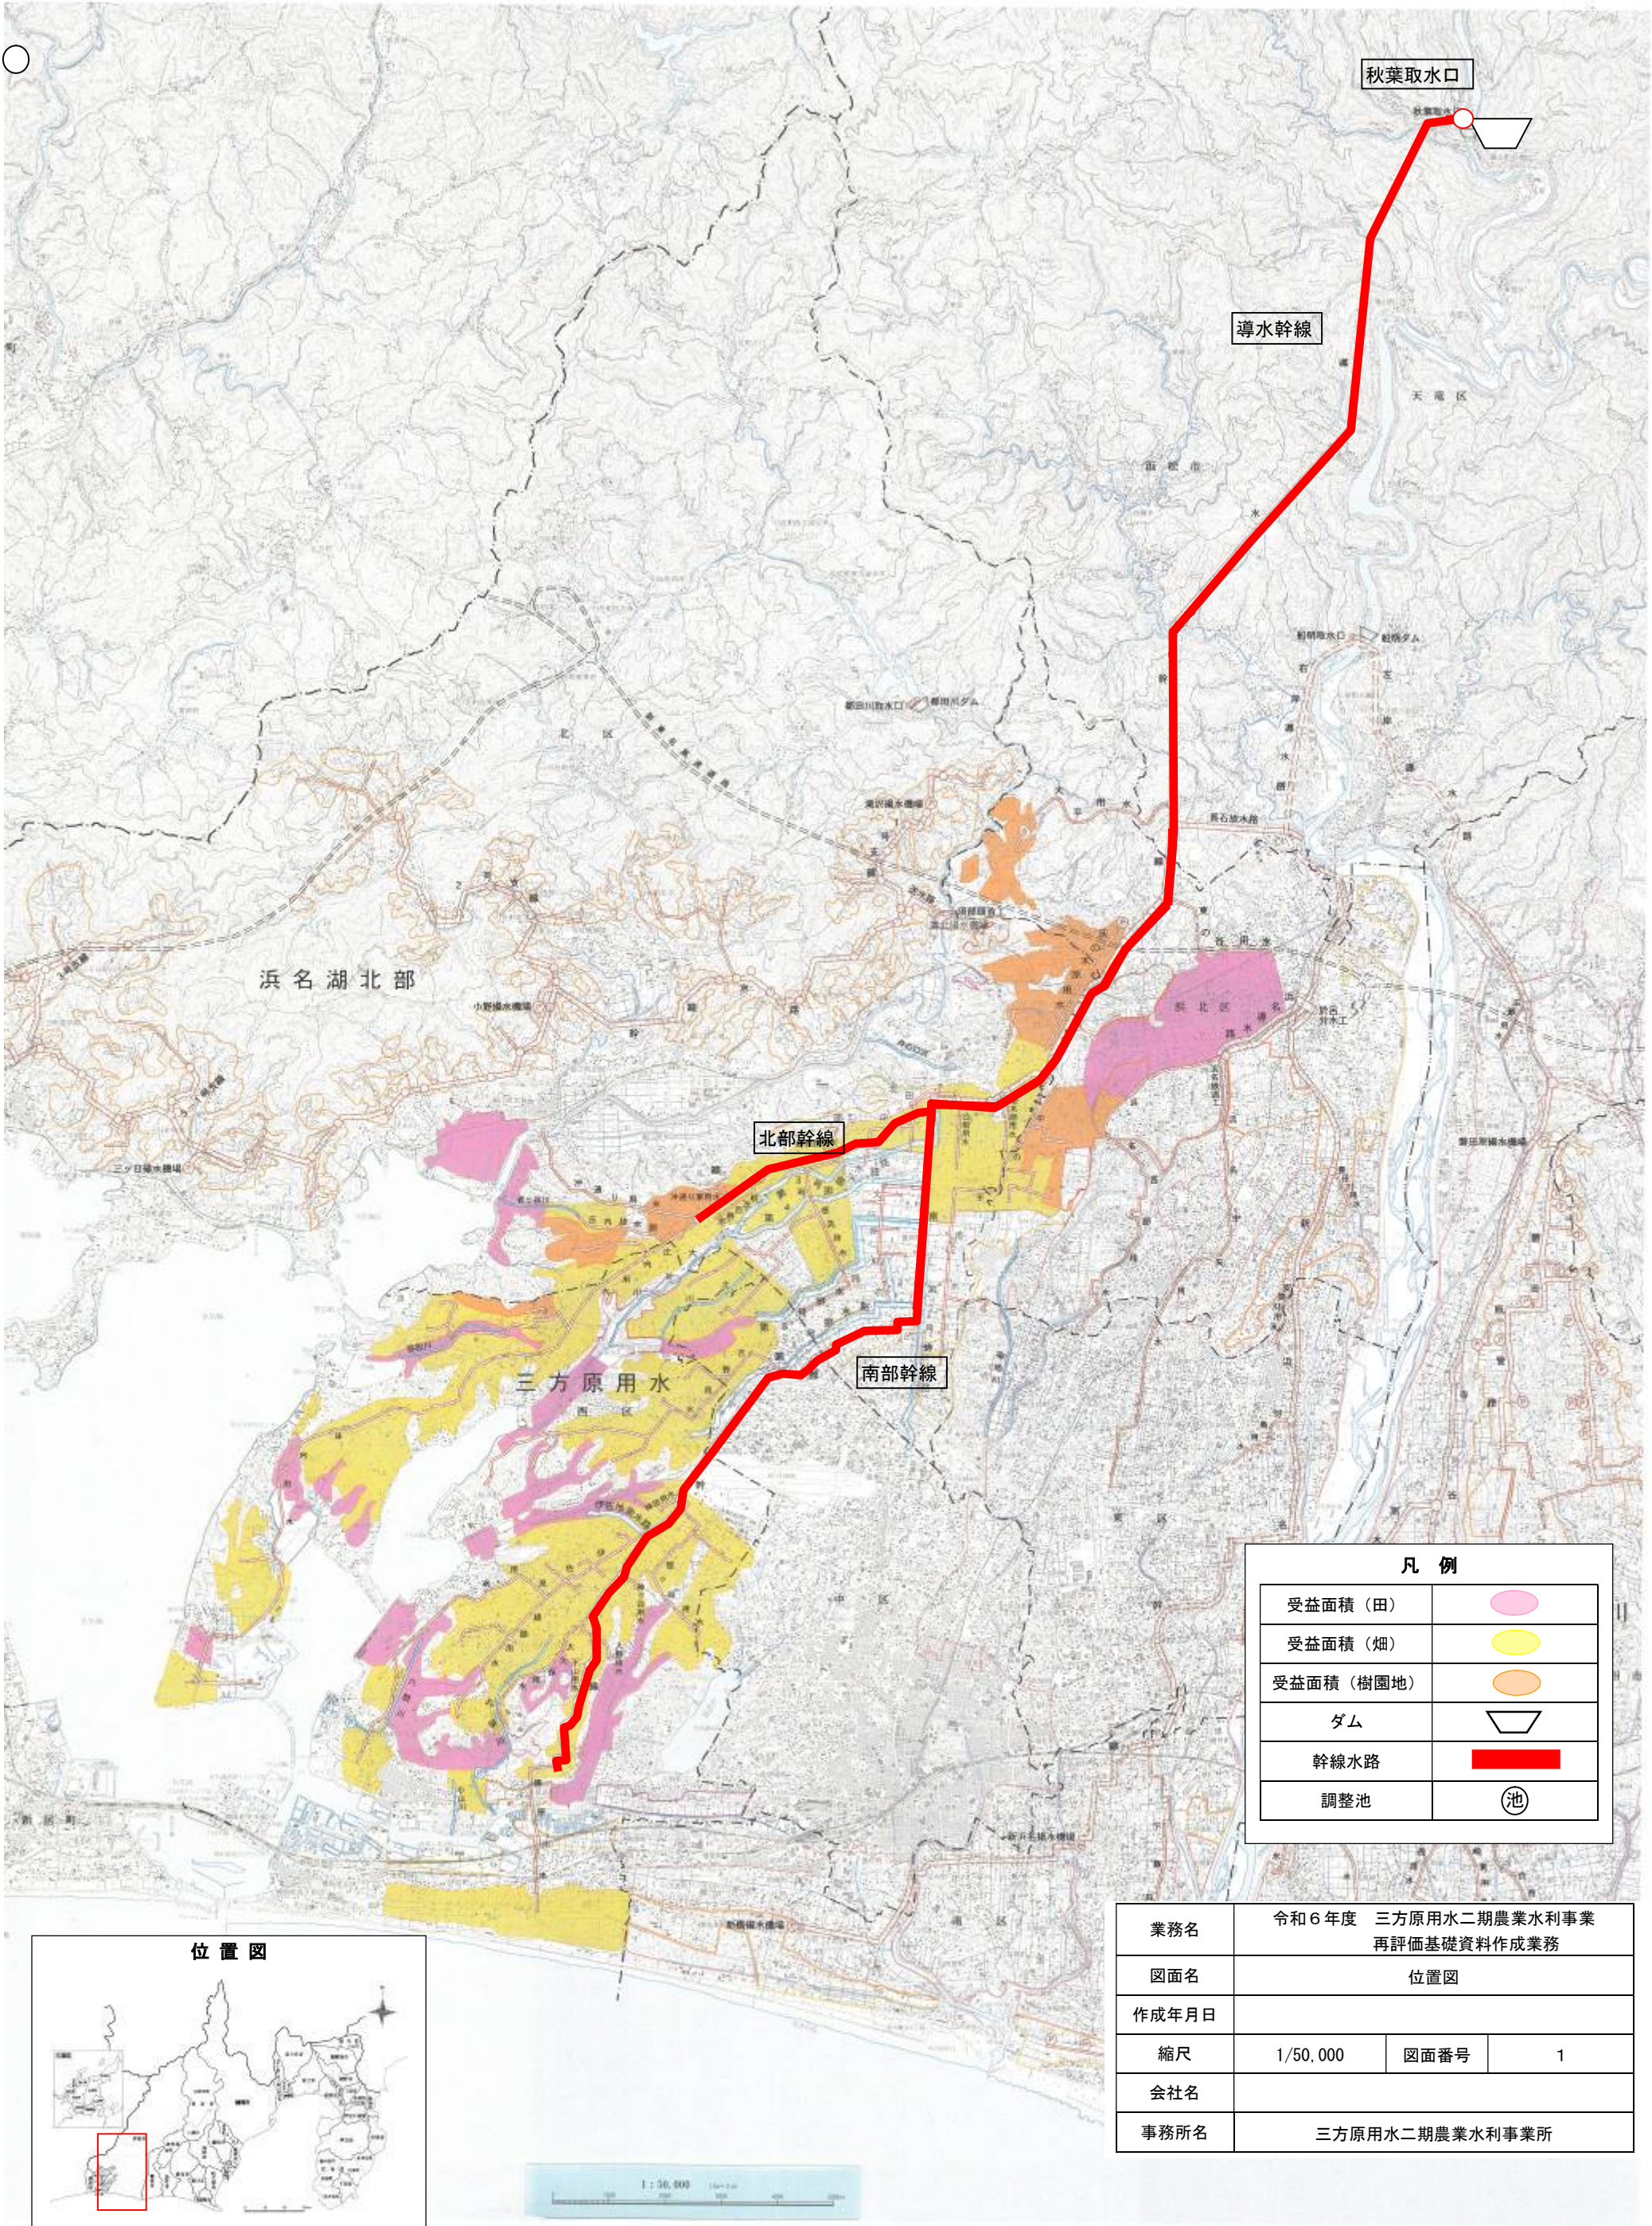

凡 例	
受益面積 (田)	
受益面積 (畑)	
受益面積 (樹園地)	
ダム	
幹線水路	
調整池	

業務名	令和6年度 三方原用水二期農業水利事業 再評価基礎資料作成業務		
図面名	位置図		
作成年月日			
縮尺	1/50,000	図面番号	1
会社名			
事務所名	三方原用水二期農業水利事業所		

位置図

