



三方原用水二期農業水利事業

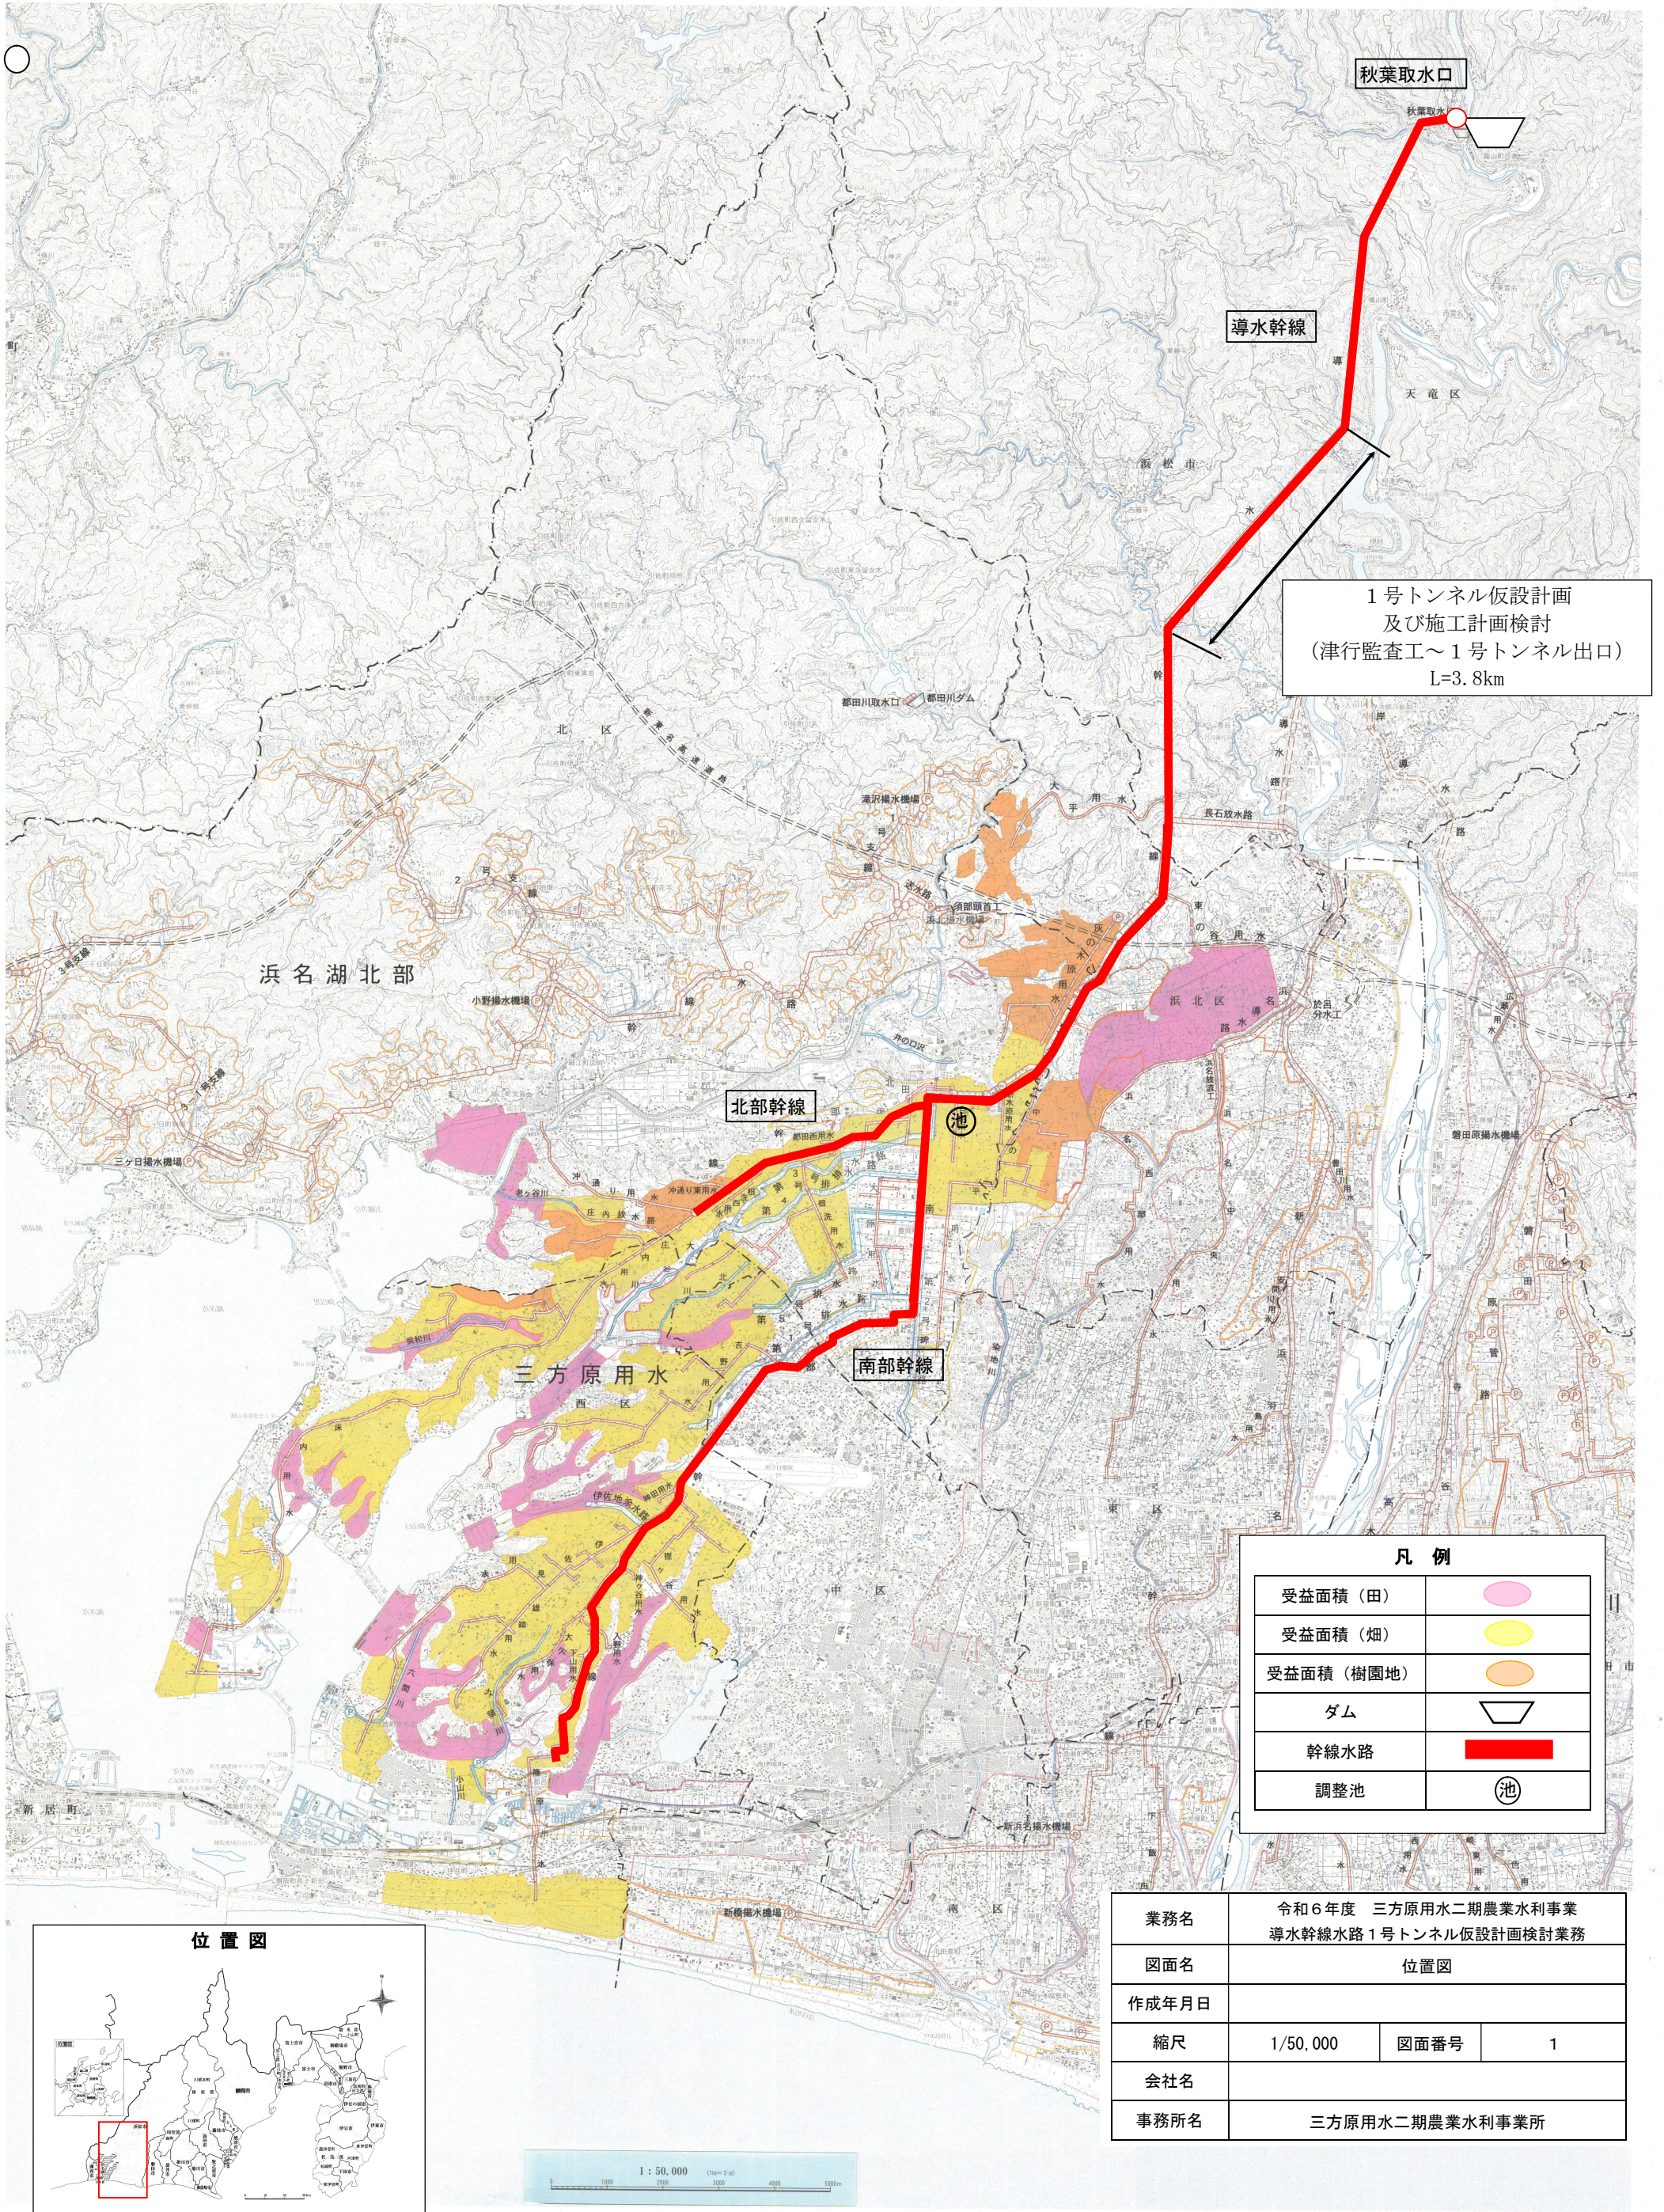

1号トンネル仮設計画
及び施工計画検討
(津行監査工～1号トンネル出口)
L=3.8km

凡 例	
受益面積（田）	
受益面積（畑）	
受益面積（樹園地）	
ダム	
幹線水路	
調整池	

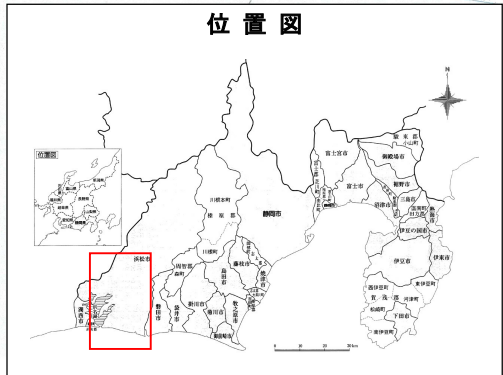

業務名	令和6年度 三方原用水二期農業水利事業 導水幹線水路1号トンネル仮設計画検討業務		
図面名	位置図		
作成年月日			
縮尺	1/50,000	図面番号	1
会社名			
事務所名	三方原用水二期農業水利事業所		