



三方原用水二期農業水利事業

施行位置図

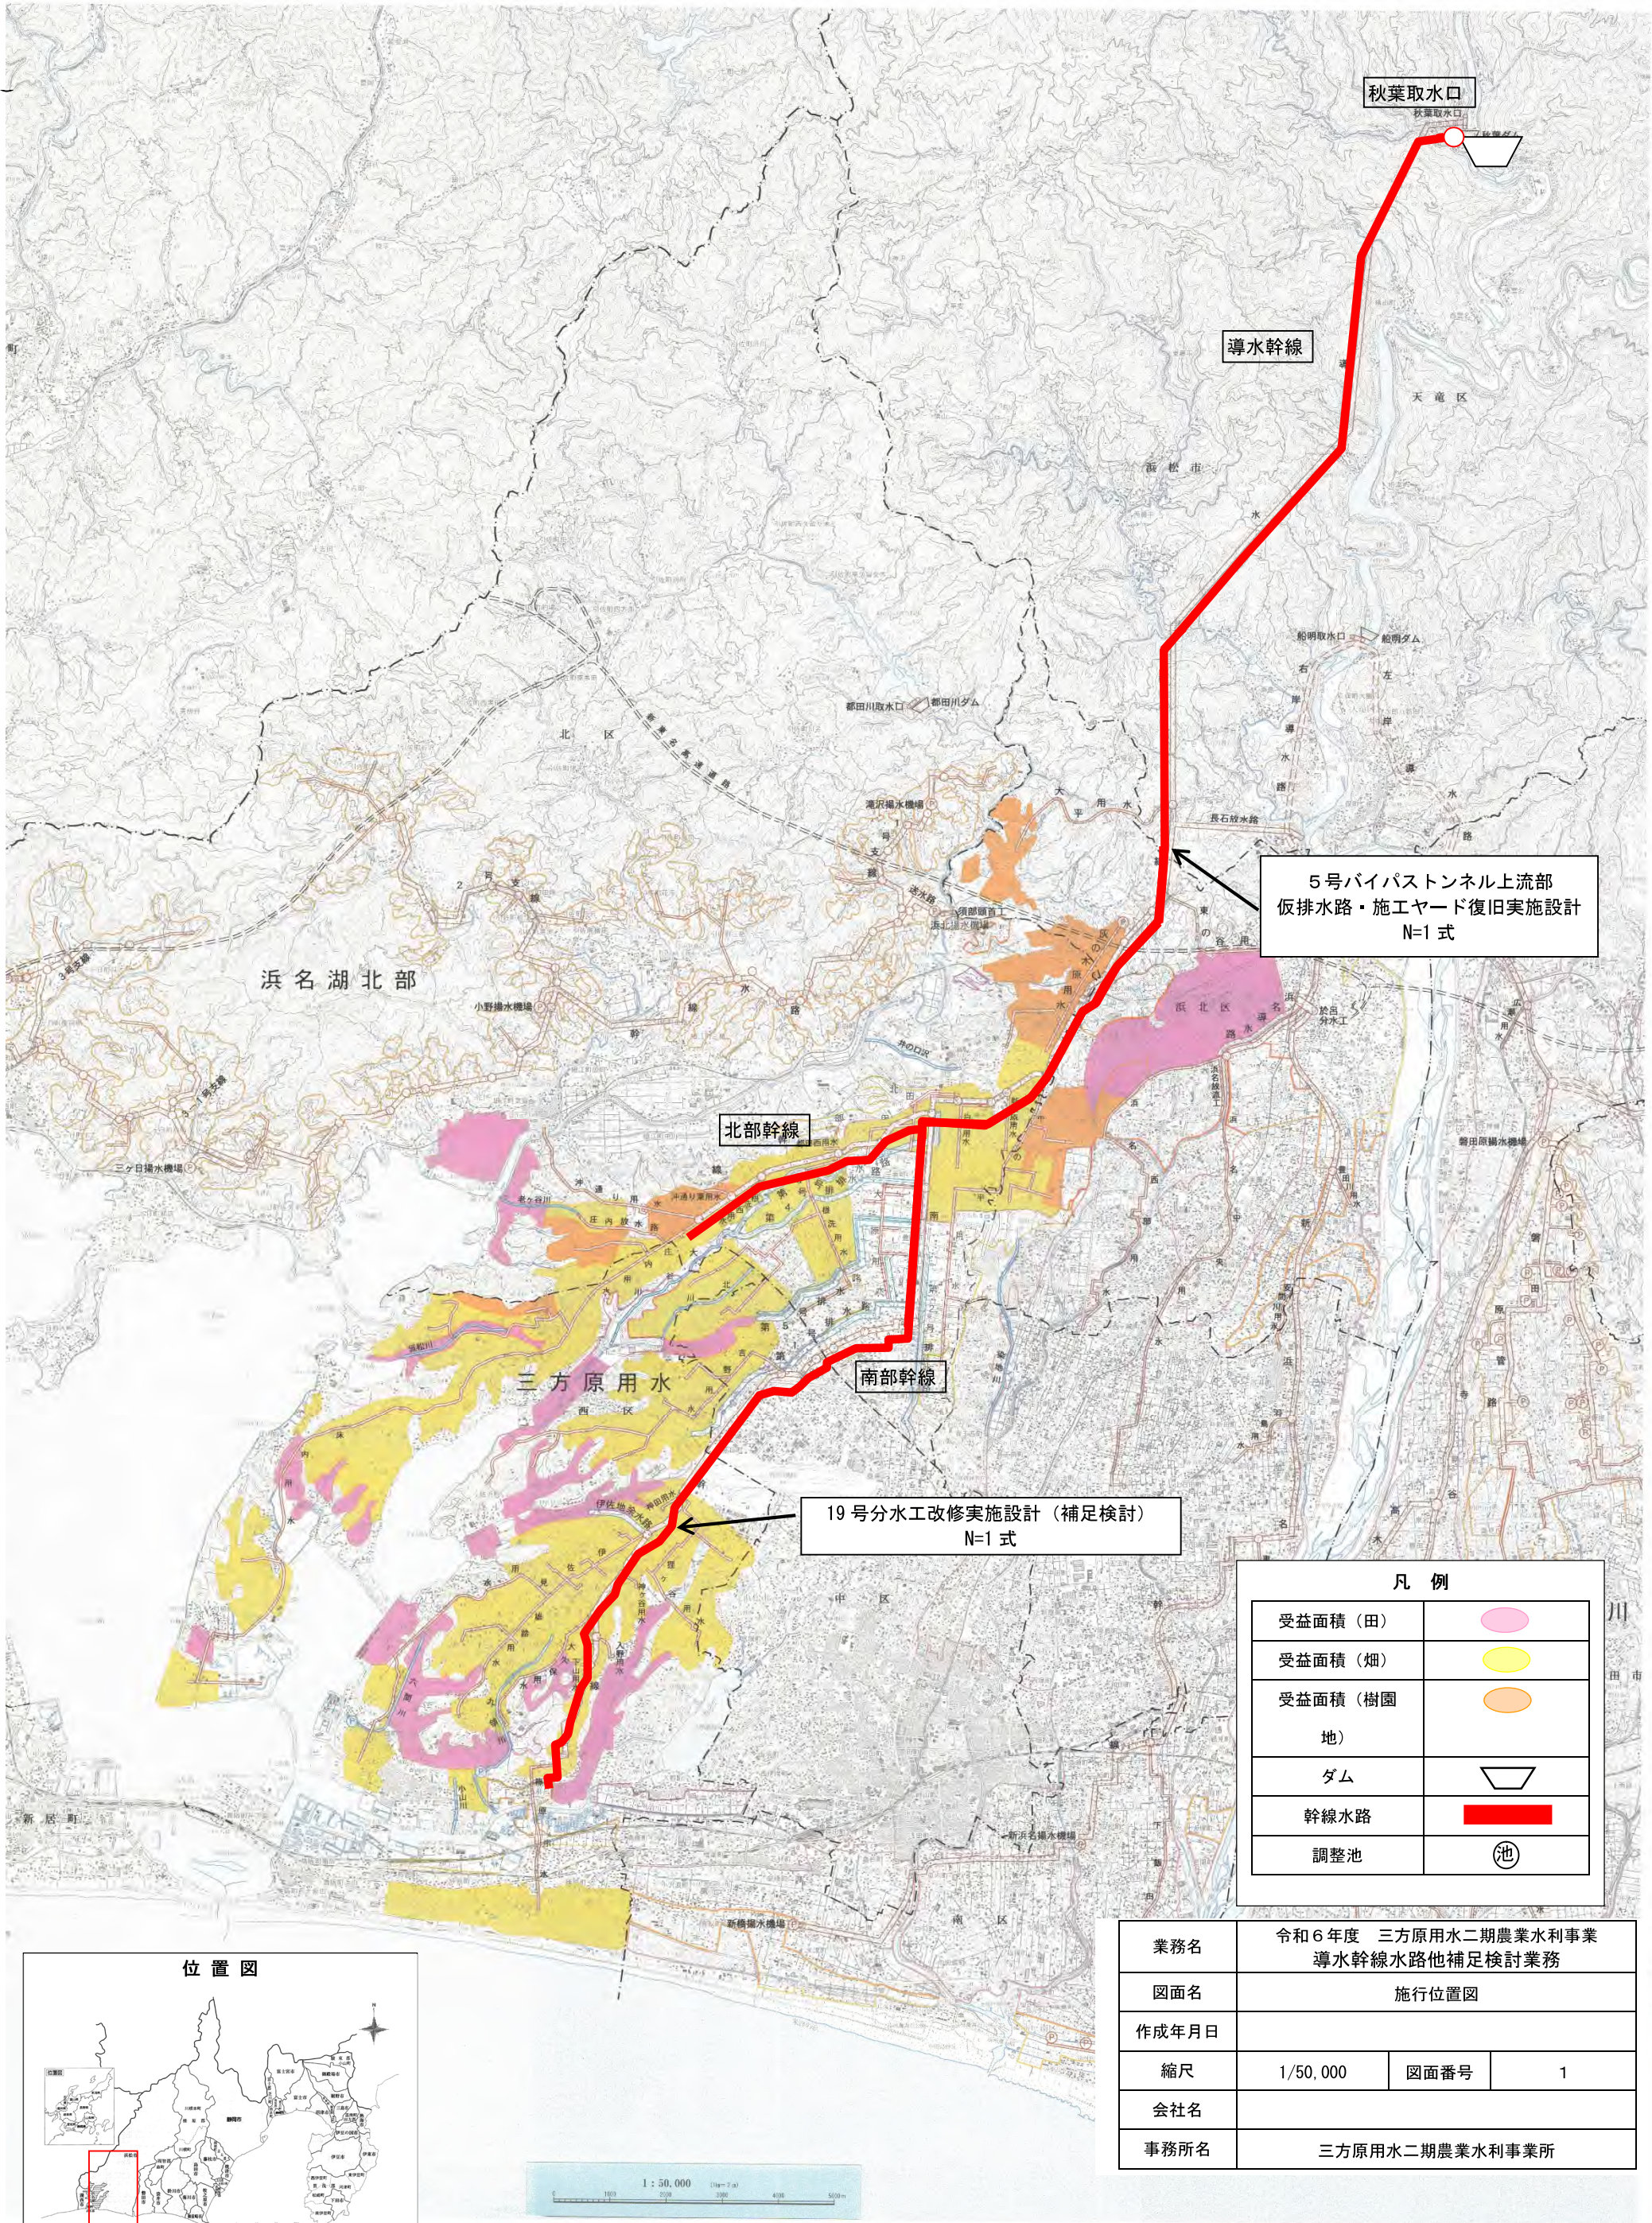

位置図

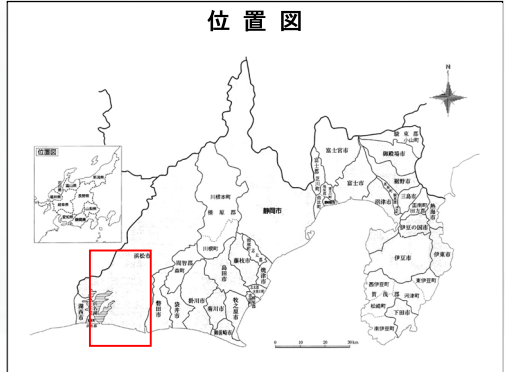

業務名	令和6年度 三方原用水二期農業水利事業 導水幹線水路他補足検討業務		
図面名	施行位置図		
作成年月日			
縮尺	1/50,000	図面番号	1
会社名			
事務所名	三方原用水二期農業水利事業所		