




工事名	三方原二期農業水利事業所 湧水幹線水路補修工事（落差工）		
図面名	施工位置図		
年月日			
尺度	A3 S≒1:30000	図面番号	1-1/2
会社名			
事業所名	関東農政局三方原用水二期農業水利事業所		

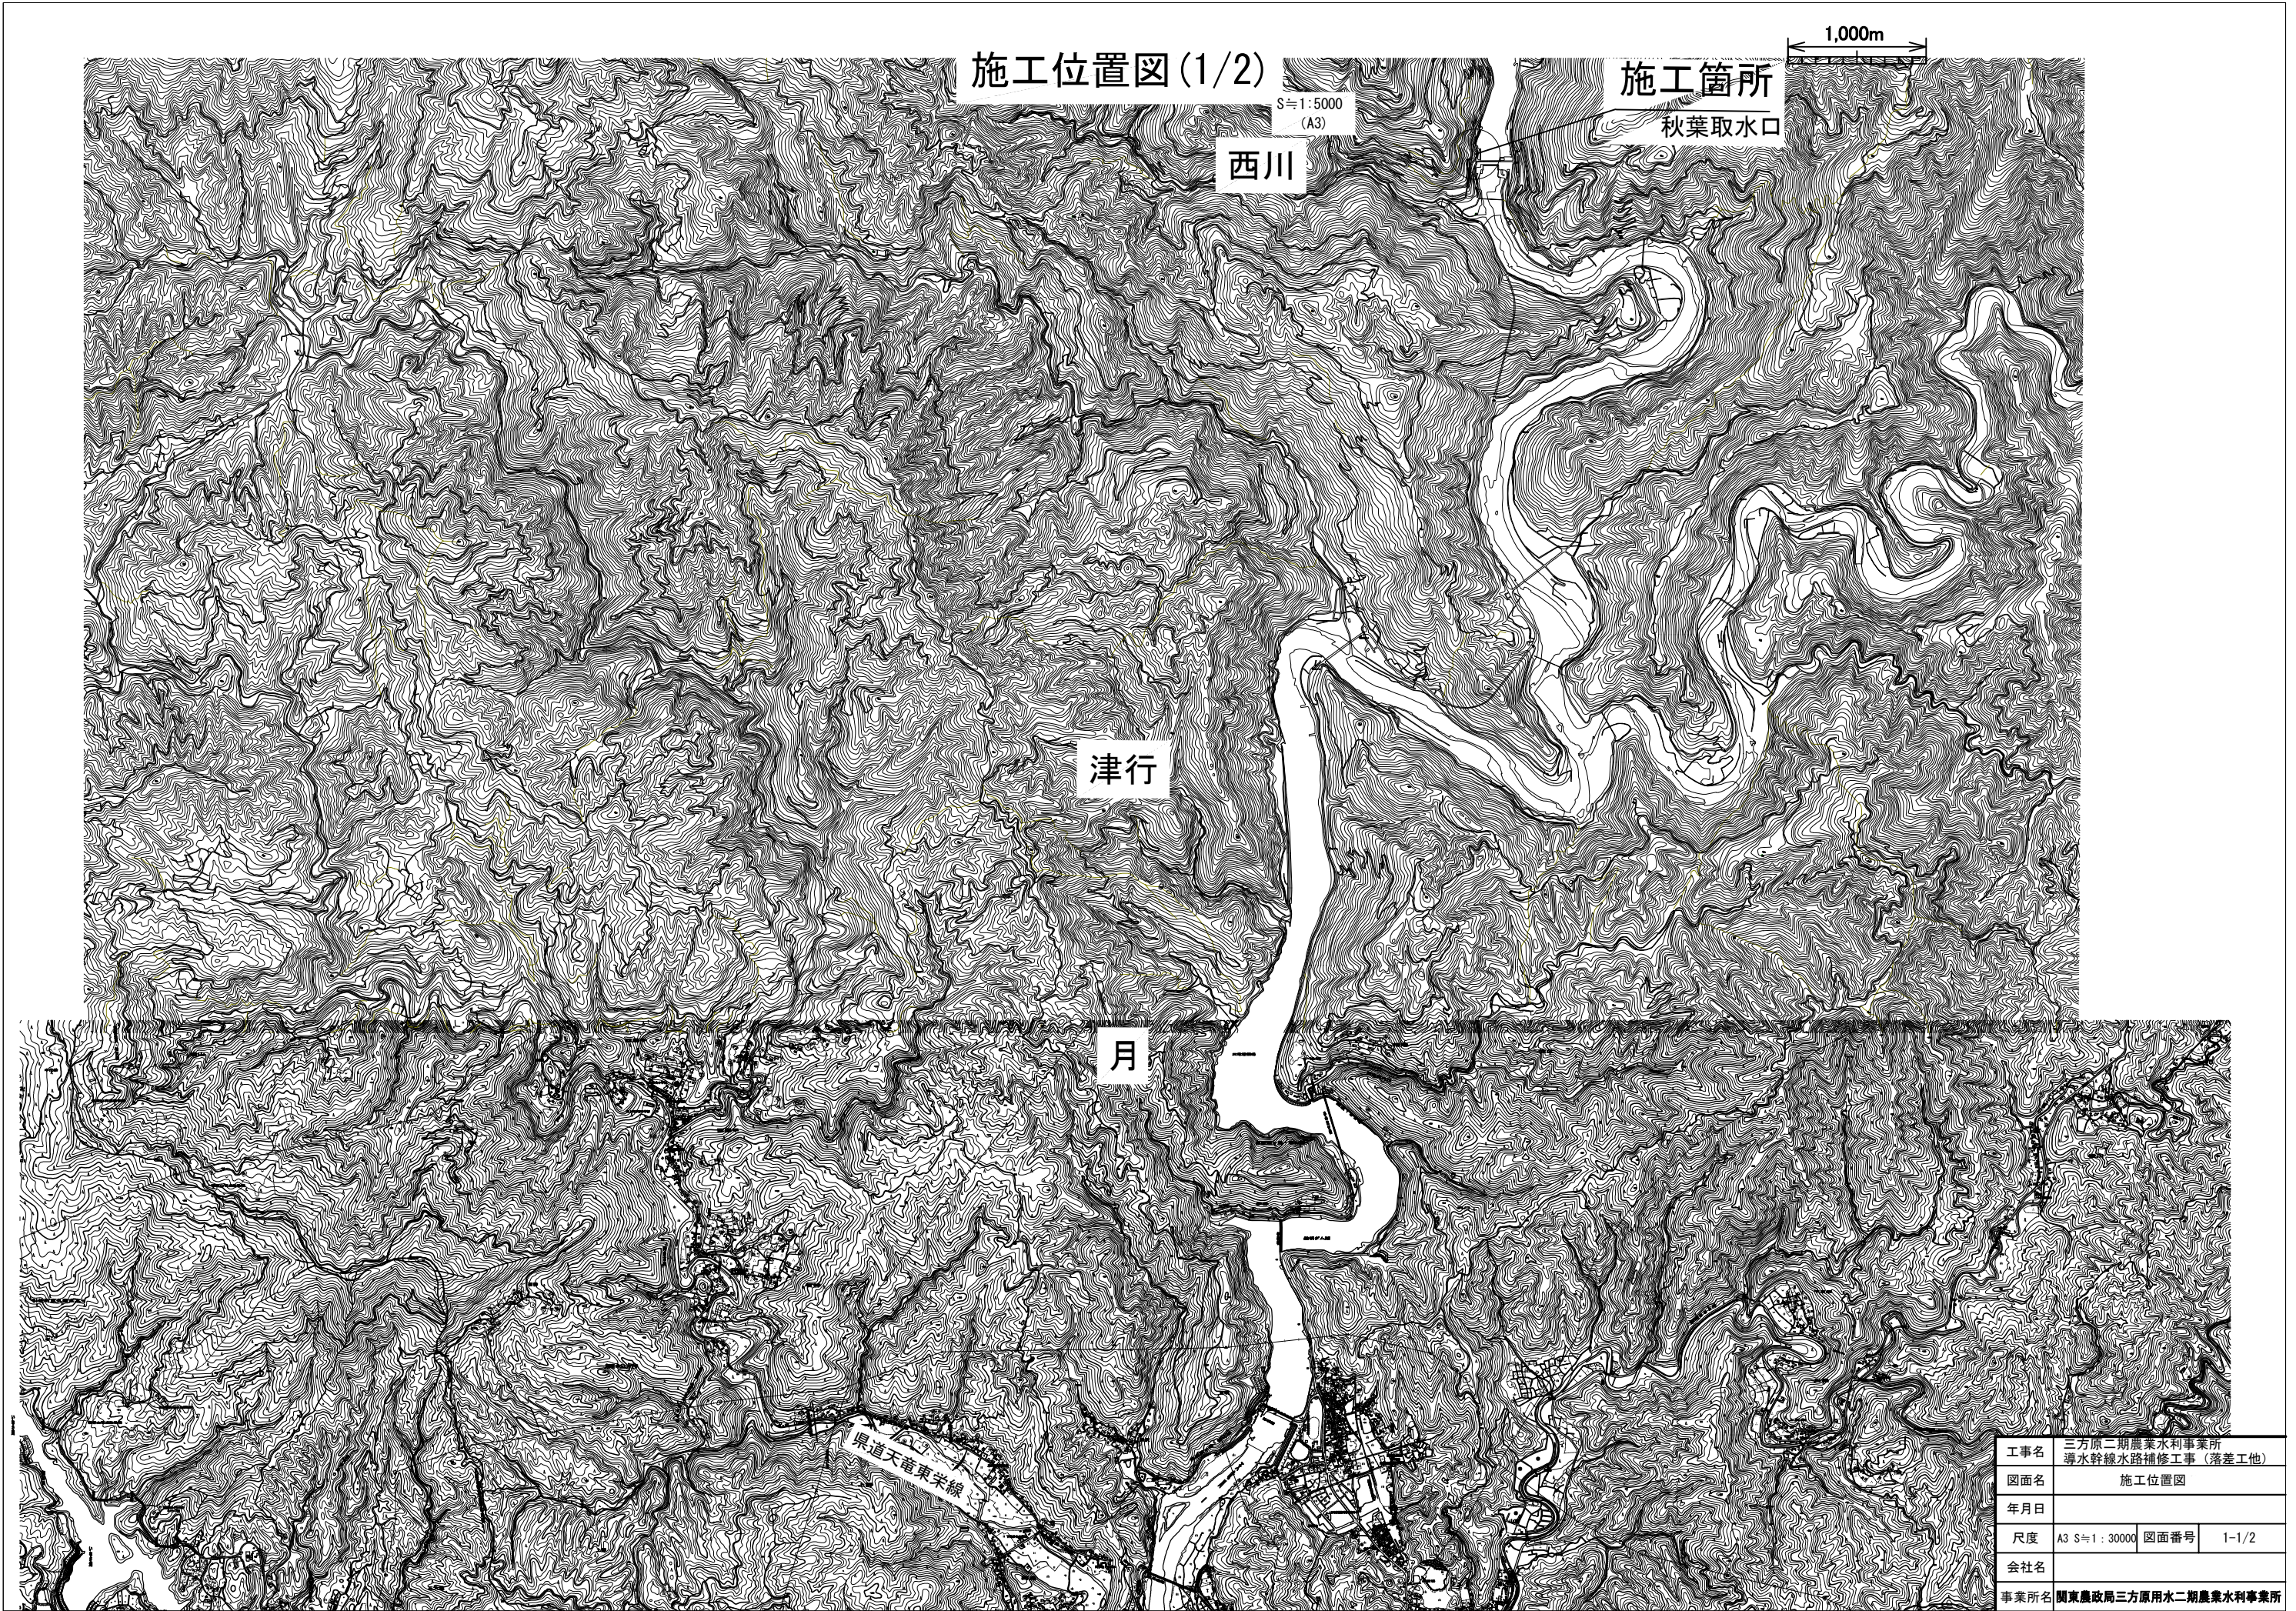

施工位置図(2/2)

1,000m

施工箇所

2号落差工

1号落差工


4号落差工

3号落差工


工事名	三方原二期農業水利事業所 導水幹線水路補修工事(落差工他)		
図面名	施工位置図		
年月日			
尺度	A3 S≒1:30000	図面番号	1-2/2
会社名			
事業所名	関東農政局三方原用水二期農業水利事業所		

1号落差工
(摩耗対策) S=1:40


平面図

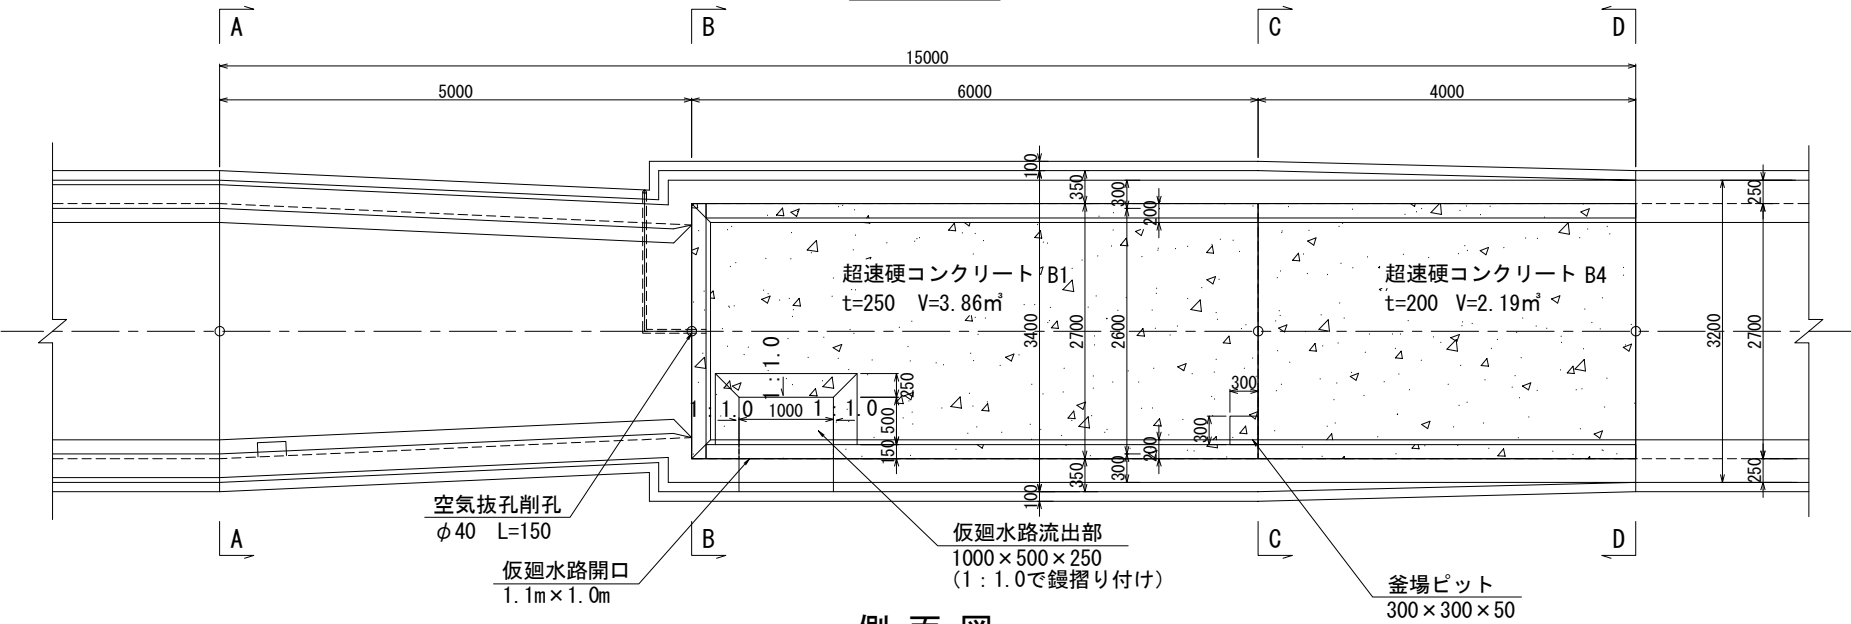


側面図

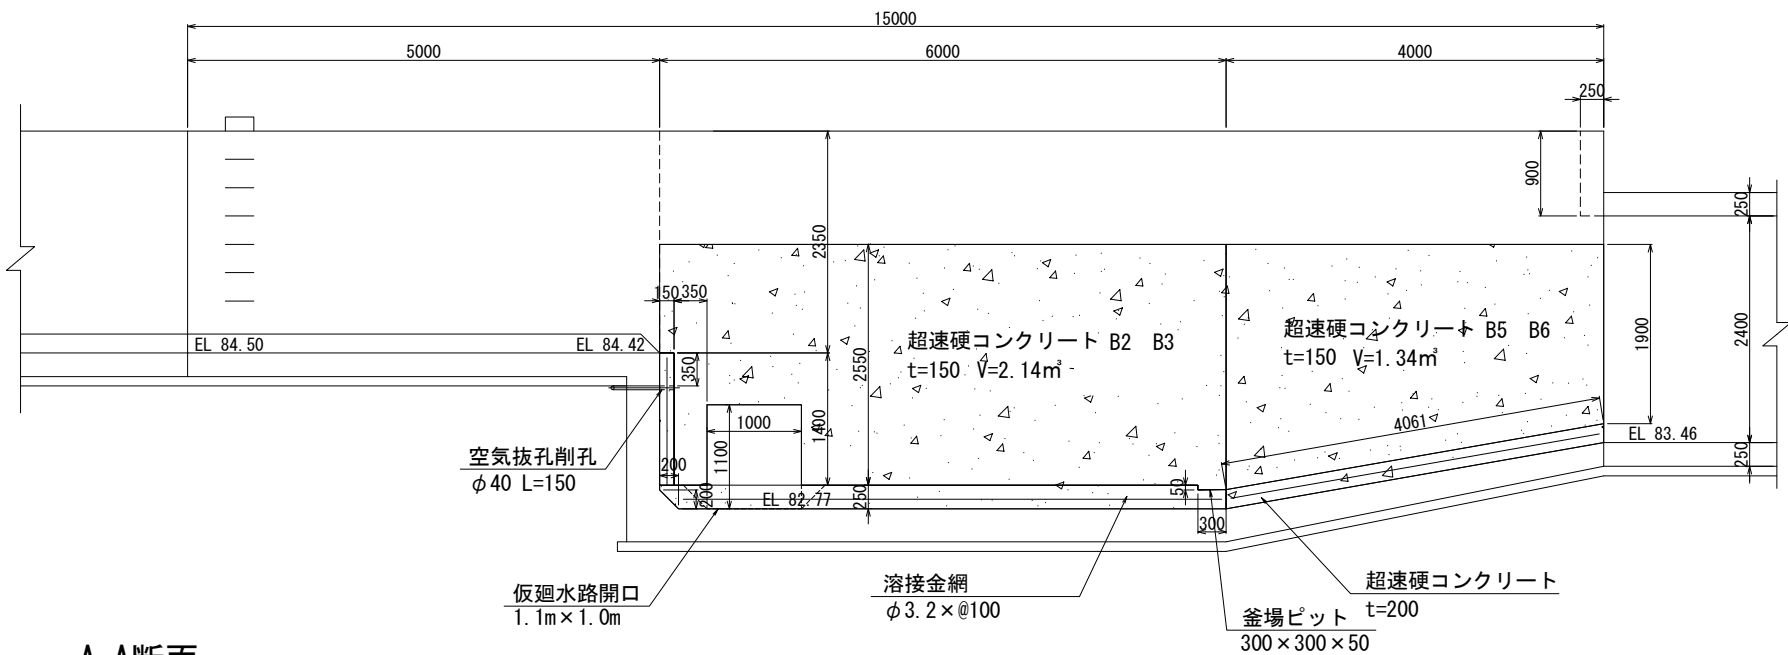


A-A断面

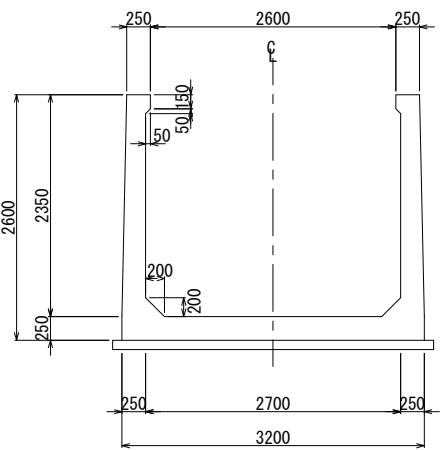


B-B断面

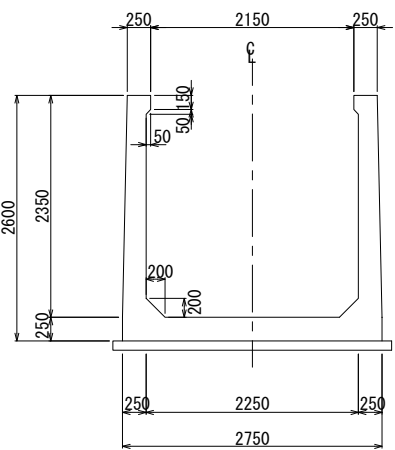

底版部

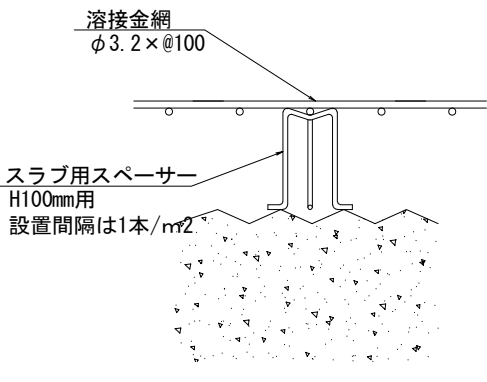


側壁部

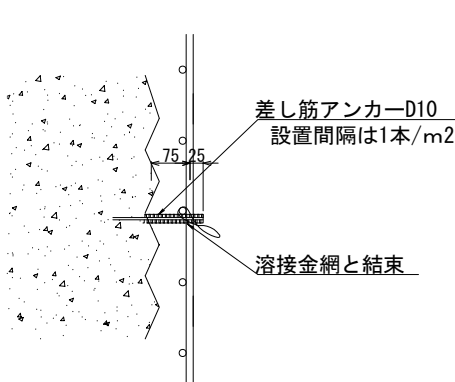


B-B断面

C-C断面

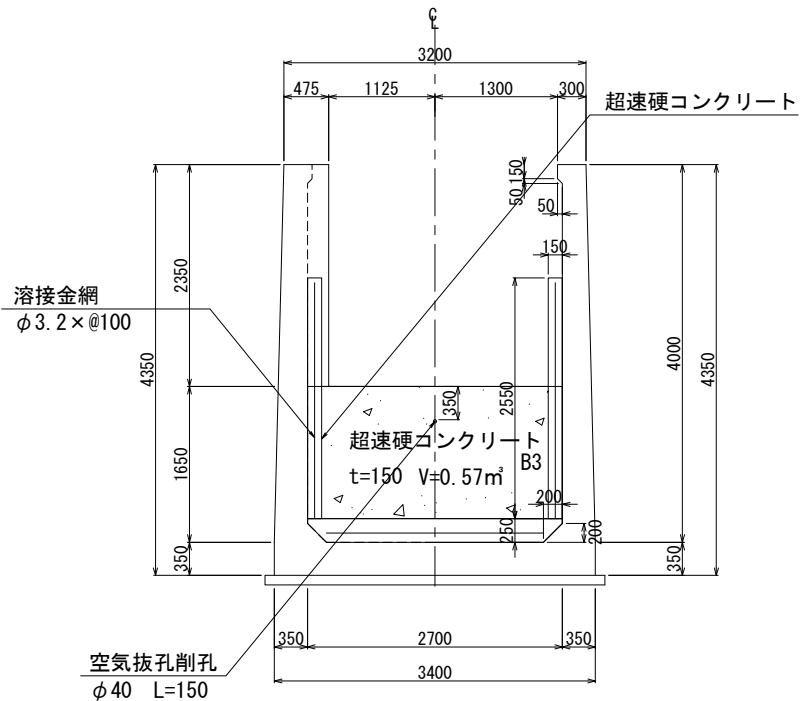

D-D断面

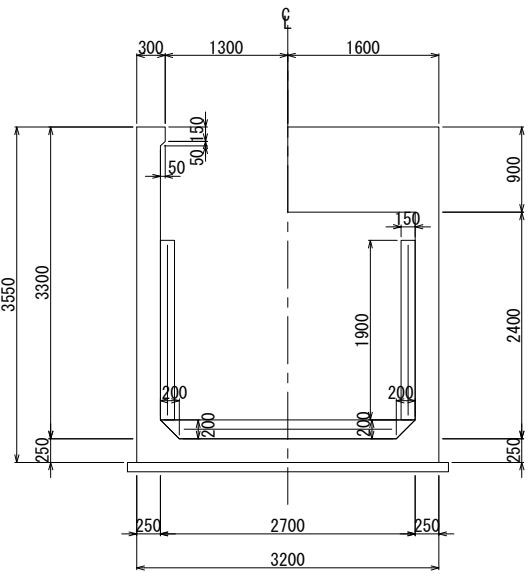



溶接金網設置部参考図

- 注意事項
- B1～B6は打設順を示す。参考
 - 溶接金網は10cmラップさせる。
 - B2～B3, B5～B6は端部の被りを50mm確保する。


工事名	三方原用水二期農業水利事業 排水幹線水路補修工事 (落差工他)		
図面名	落差工 構造図		
作成年月日			
縮 尺	1:40	図面番号	2 - 1/4
会社名			
事業所名	関東農政局 三方原用水二期農業水利事業所		

(摩耗対策) S=1:40


平面图

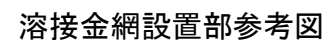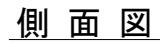

底版部

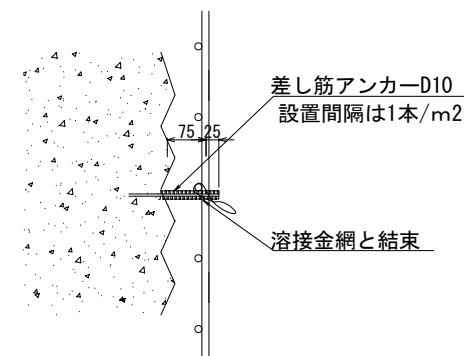

B-B断面






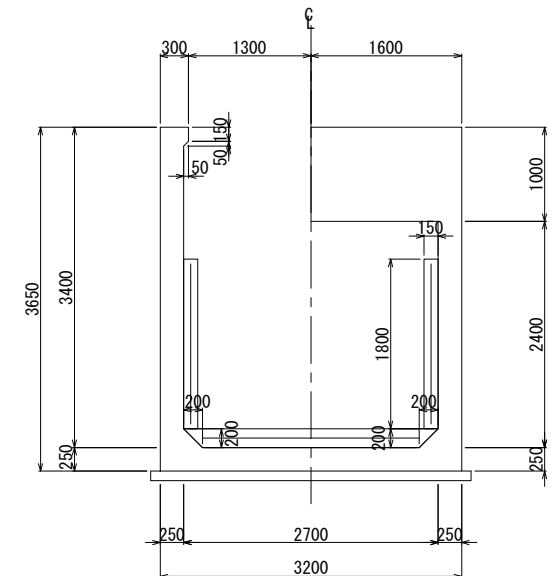


1. B1～B6は打設順を示す。参考
2. 溶接金網は10cmラップさせる。
3. B2～B3, B5～B6は端部の被りを50mm確保する。

工事名	三方原用水二期農業水利事業 導水幹線水路補修工事（落差工他）		
図面名	落差工 構造図		
作成年月日			
縮 尺	1:40	図面番号	2 - 2/4
会社名			
事業所名	関東農政局 三方原用水二期農業水利事業所		

(摩耗対策) S=1:40

平面图

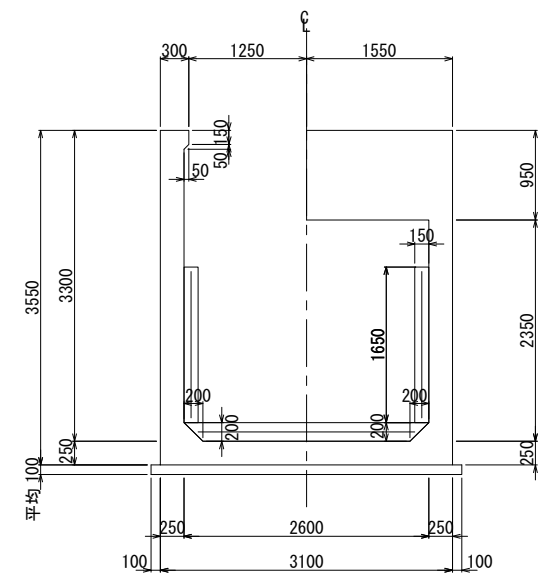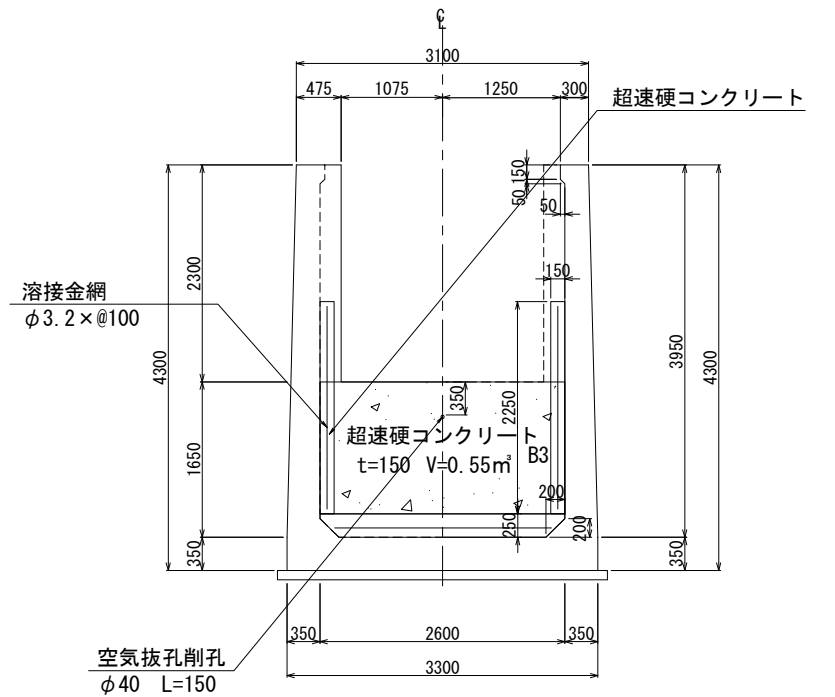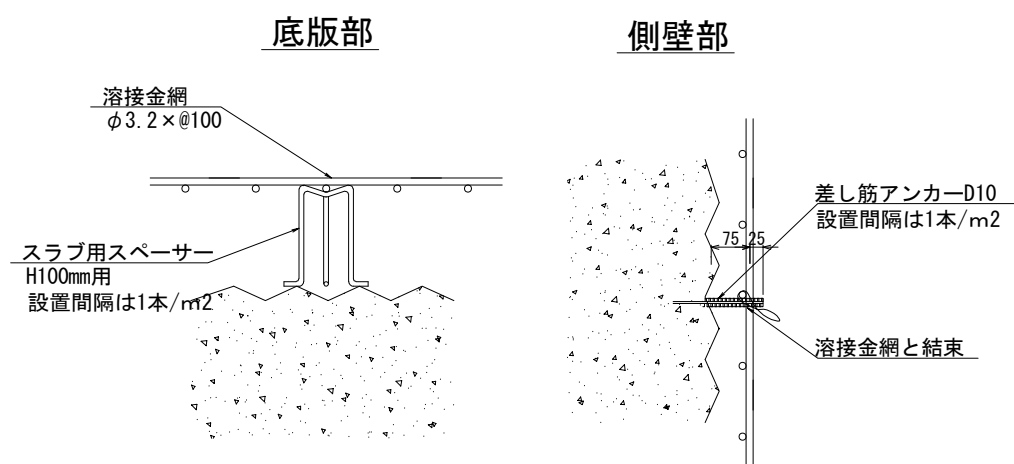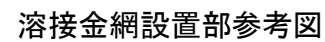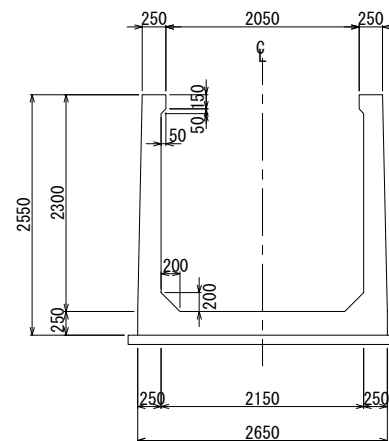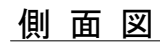


1. B1～B6は打設順を示す。参考
2. 溶接金網は10cmラップさせる。
3. B2～B3, B5～B6は端部の被りを50mm確保する。

工事名	三方原用水二期農業水利事業 漏水幹線水路補修工事（落差工他）		
図面名	落差工 構造図		
作成年月日			
縮 尺	1：40	図面番号	2 - 3/4
会社名			
事業所名	関東農政局 三方原用水二期農業水利事業所		


4号落差工

(摩耗対策) S=1:40


平面図

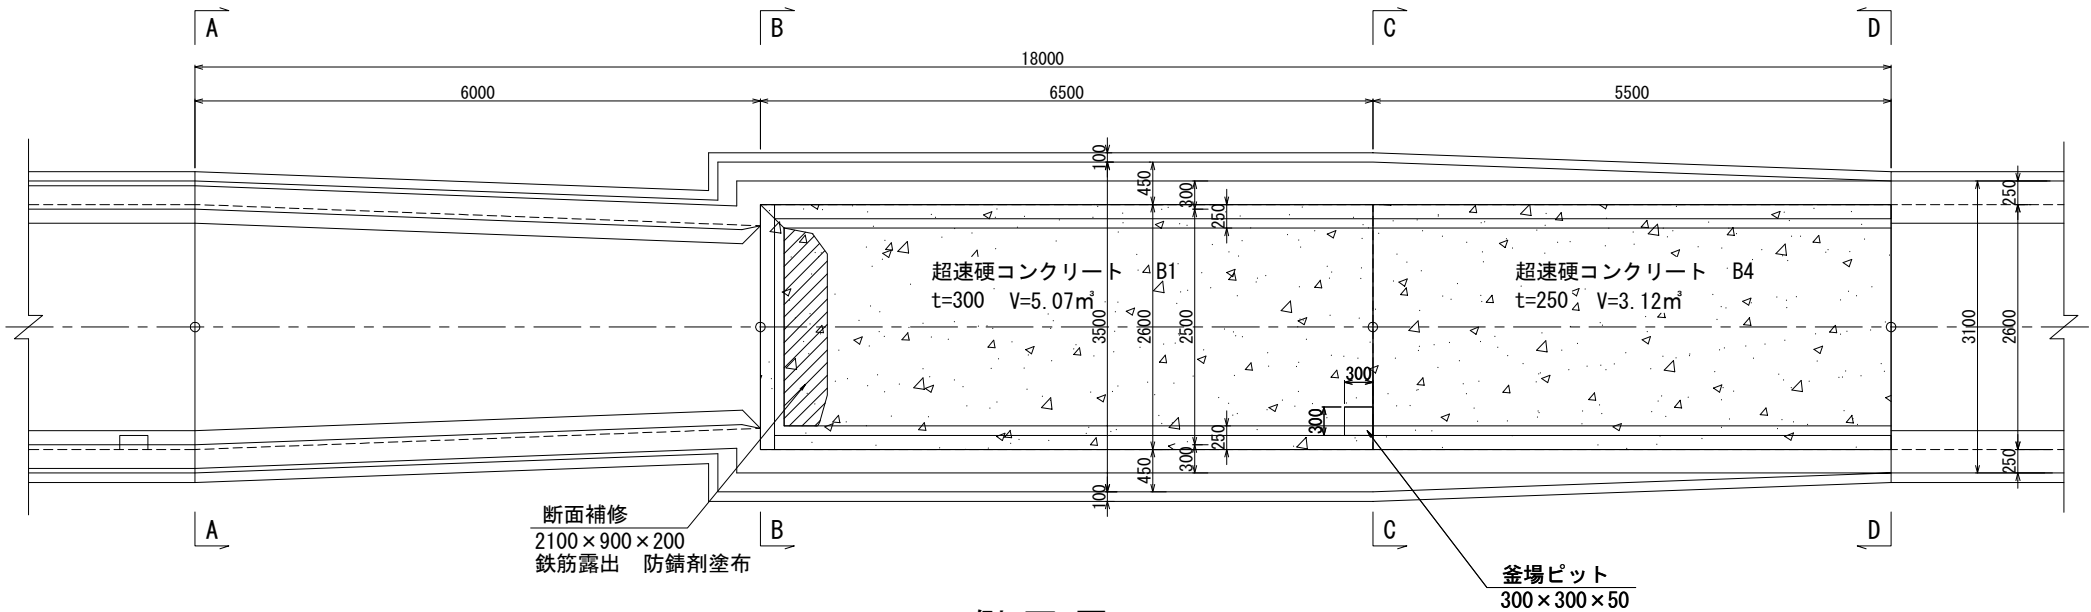


側面図

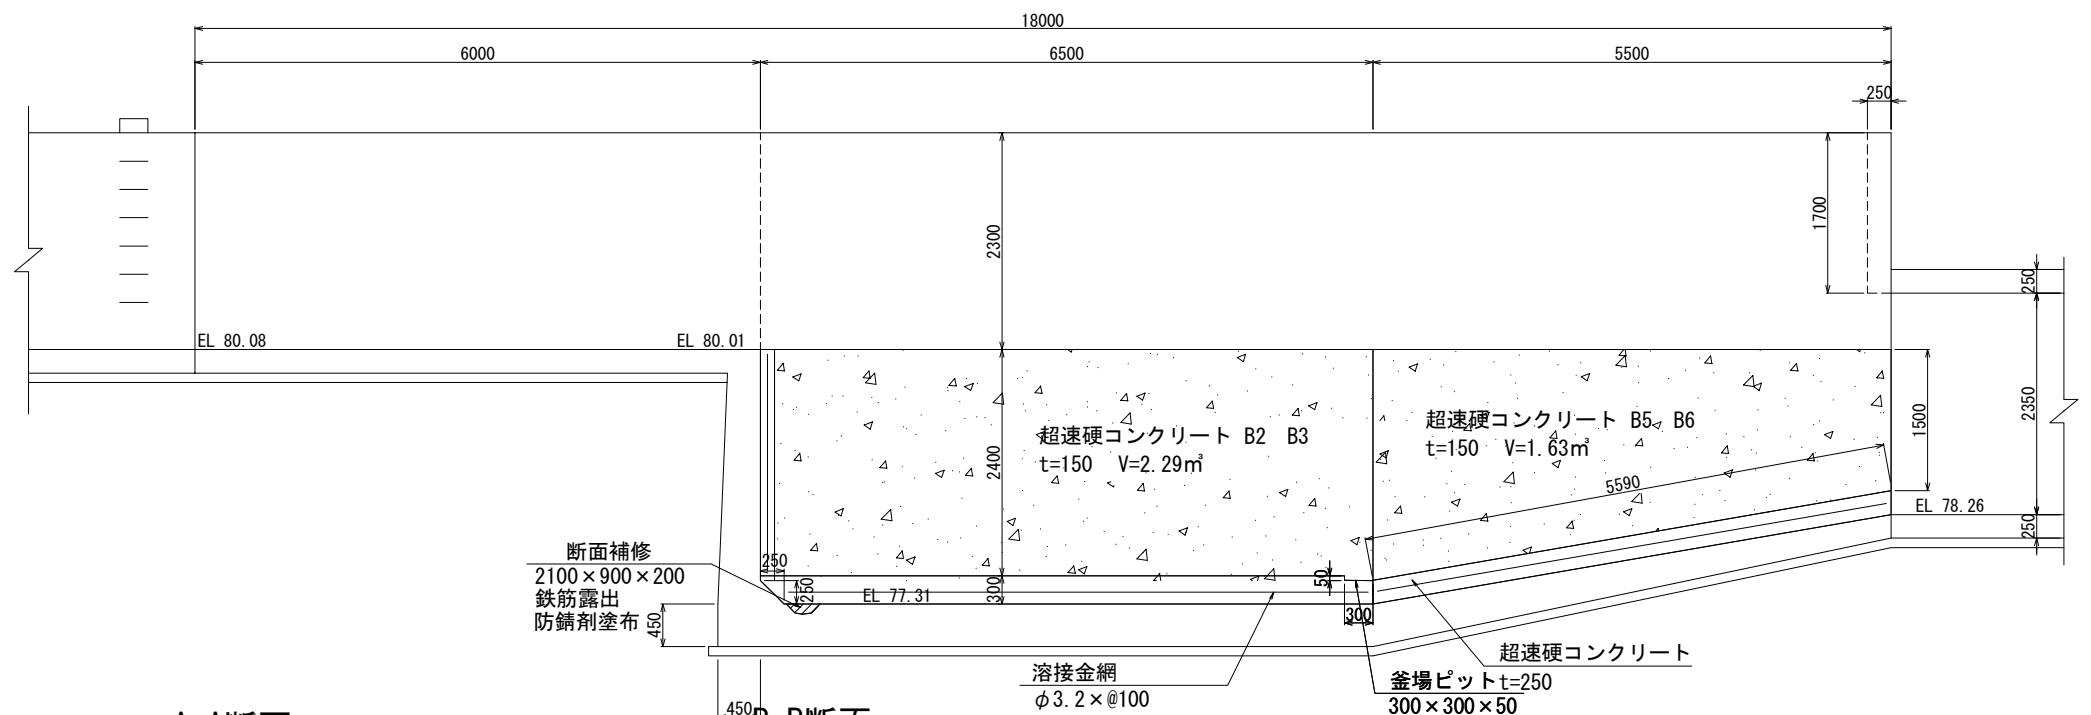


A-A断面

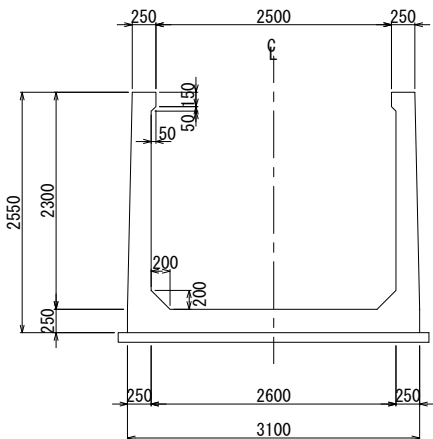


B-B断面

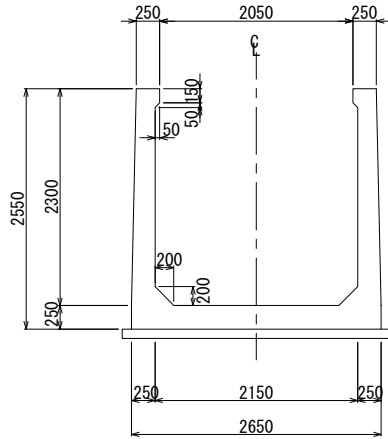


底版部

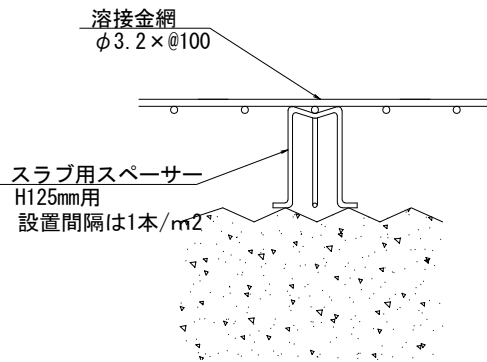


側壁部

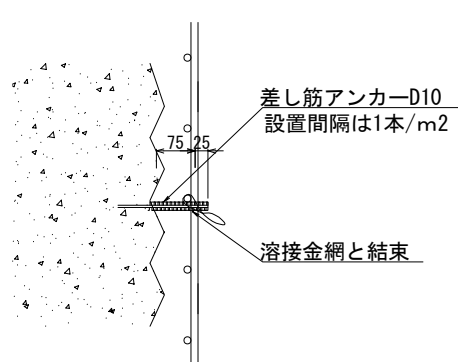

B-B断面

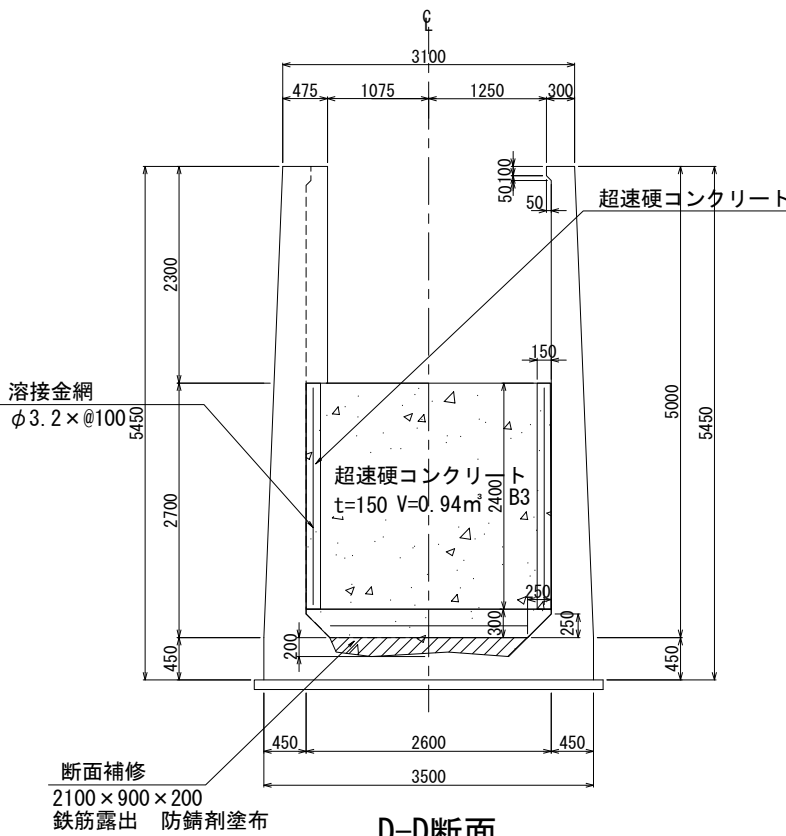

D-D断面

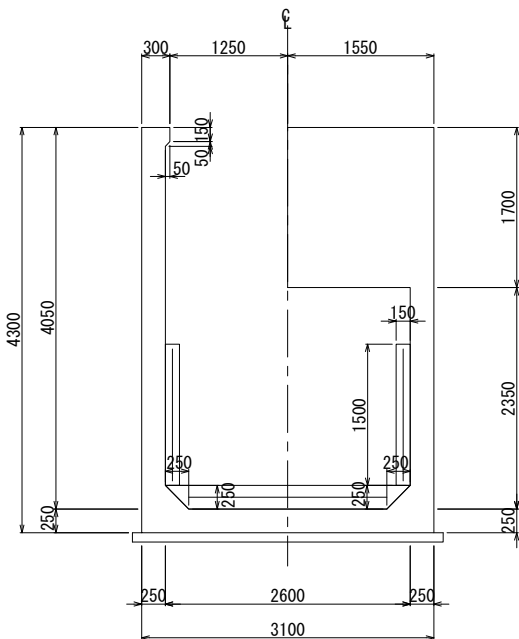

注意事項

- B1～B6は打設順を示す。参考
- 溶接金網は10cmラップさせる。
- B2～B3, B5～B6は端部の被りを50mm確保する。


工事名	三方原用水二期農業水利事業 導水幹線水路補修工事（落差工他）		
図面名	落差工 構造図		
作成年月日			
縮 尺	1:40	図面番号	2 - 4/4
会社名			
事業所名	関東農政局 三方原用水二期農業水利事業所		

秋葉取水口

(摩耗対策工)

S=1:30

平面図

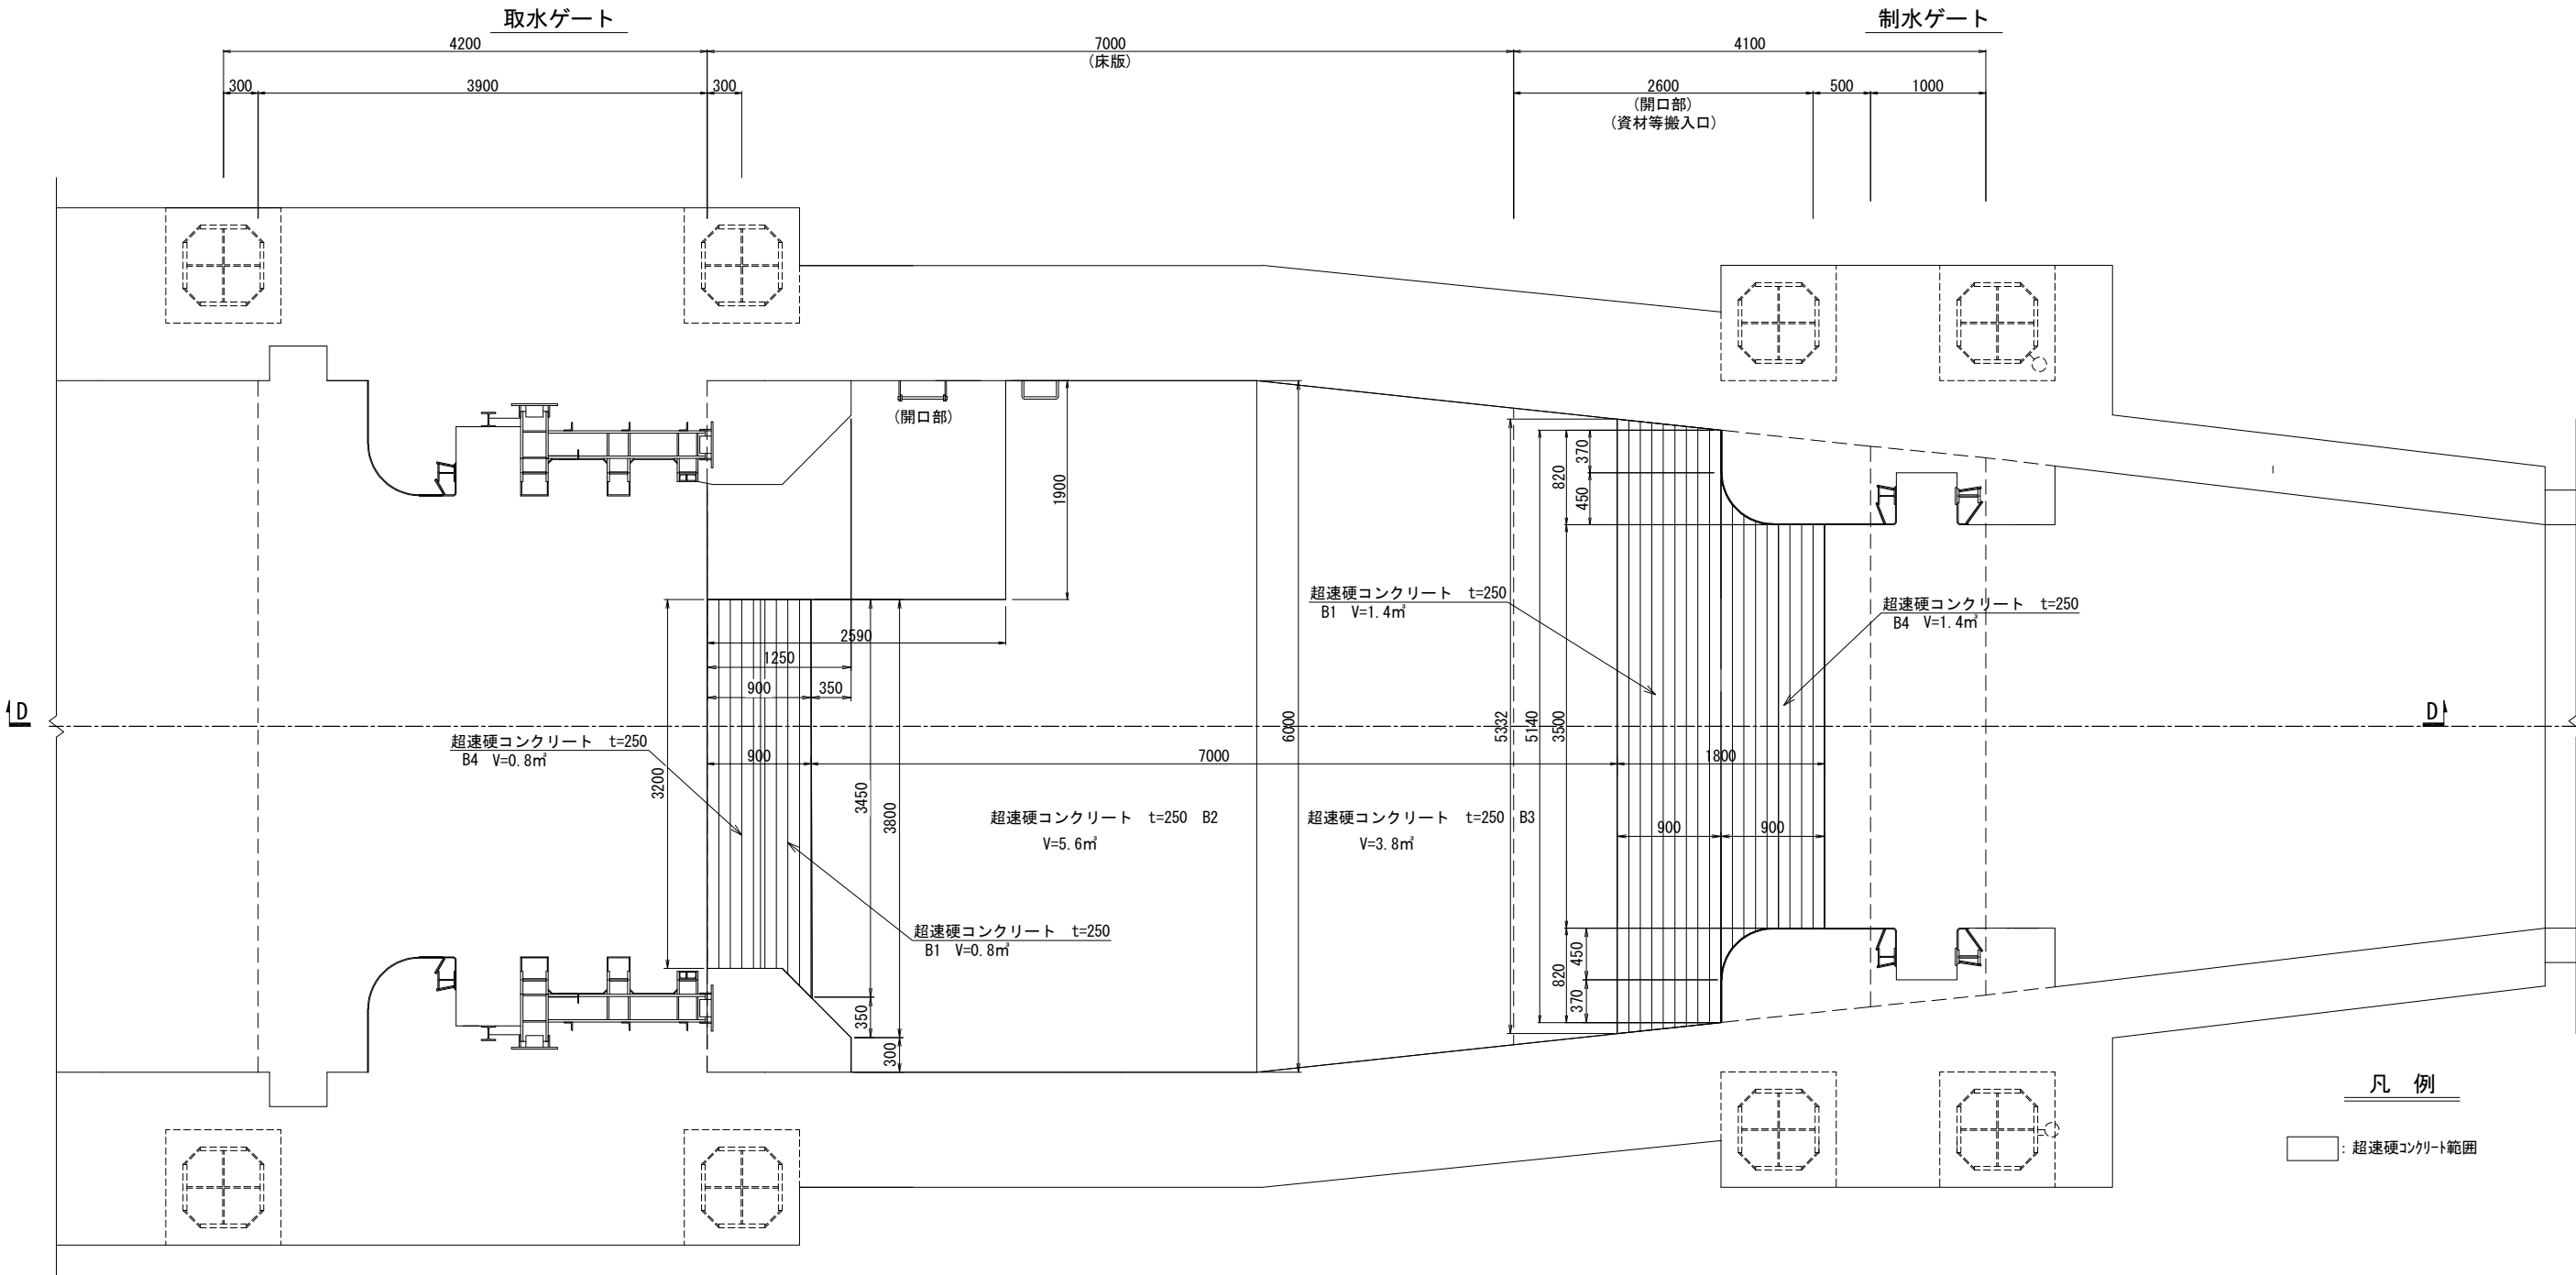

- 注意事項
- 中心線に対し左右対称である。
 - B1～B4は打設順を示す。参考

工事名	三方原用水二期農業水利事業 導水幹線水路補修工事（落差工他）		
図面名	秋葉取水口構造図		
作成年月日			
縮尺	1:30	図面番号	3-1/2
会社名			
事業所名	関東農政局 三方原用水二期農業水利事業所		

秋葉取水口


(摩耗対策工)

縦断図

S=1:30

取水ゲート

制水ゲート

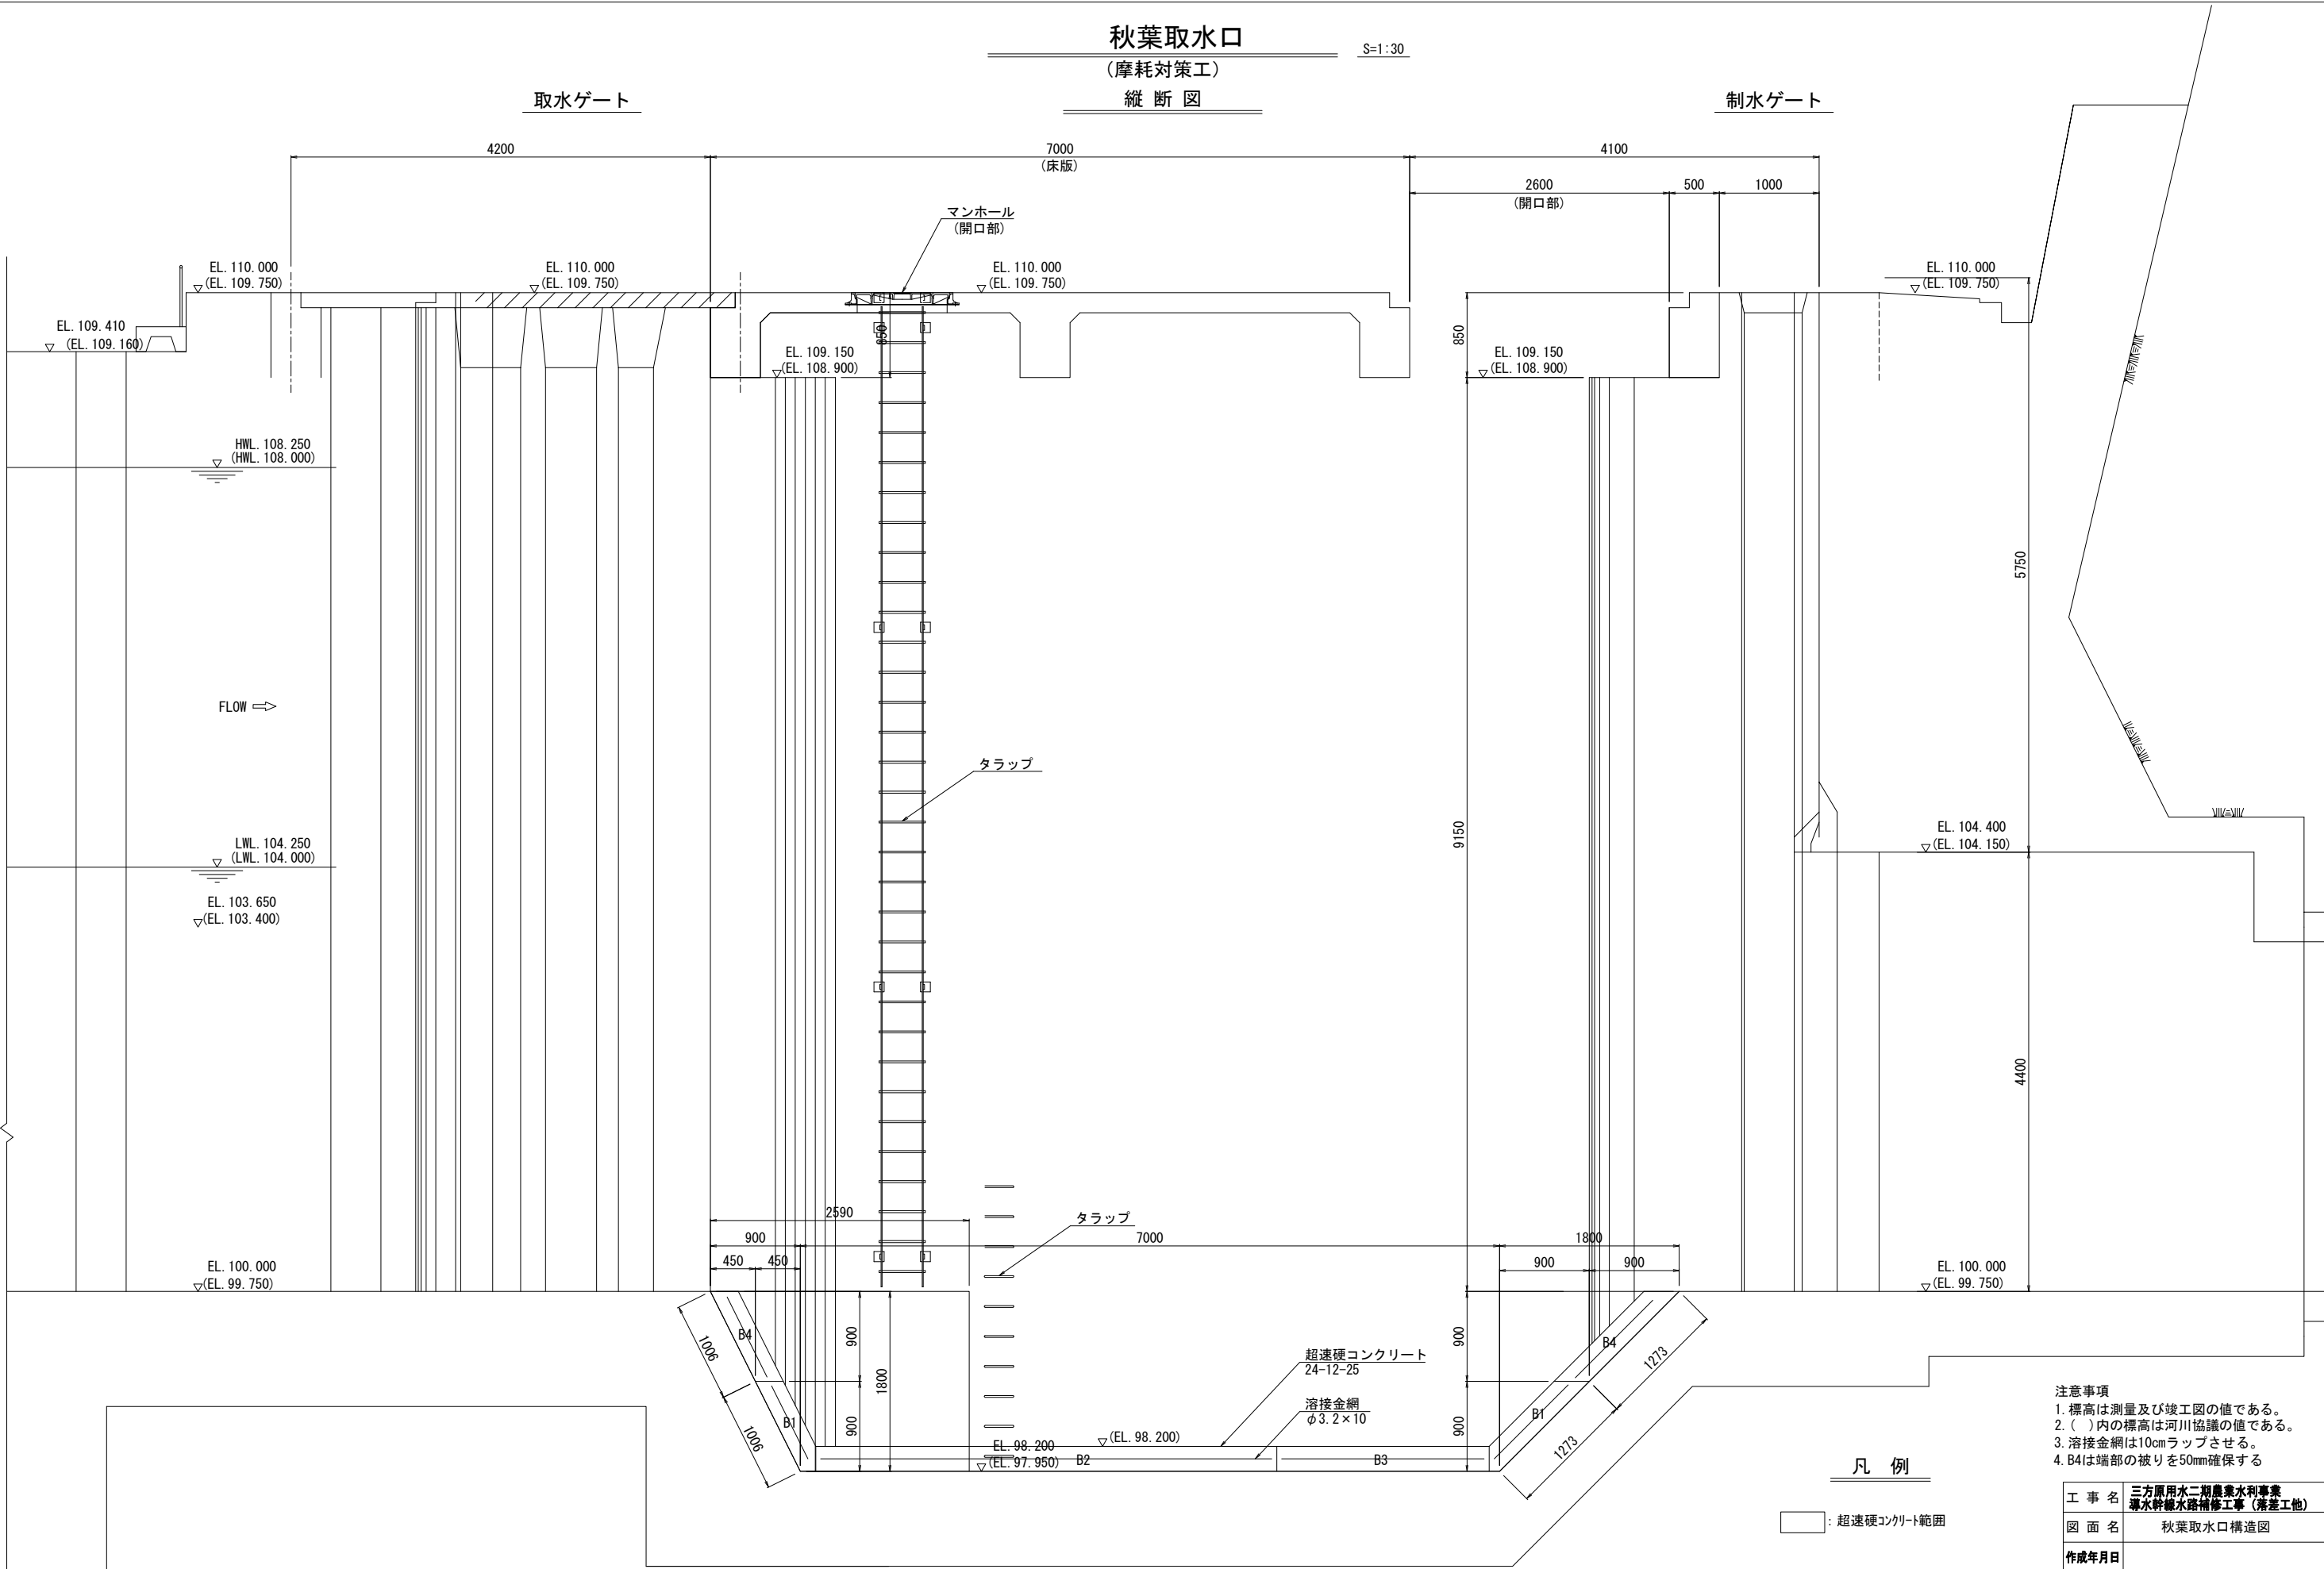

- 注意事項
1. 標高は測量及び竣工図の値である。
 2. () 内の標高は河川協議の値である。
 3. 溶接金網は10cmラップさせる。
 4. B4は端部の被りを50mm確保する


凡例

□ : 超速硬コンクリート範囲

工事名	三方原用水二期農業水利事業 導水幹線水路補修工事（落蓋工他）		
図面名	秋葉取水口構造図		
作成年月日			
縮尺	1:30	図面番号	3-2/2
会社名			
事業所名	関東農政局 三方原用水二期農業水利事業所		


仮設図 (2/4)
S=1:100

2号落差工
(蓋撤去・復旧20枚)

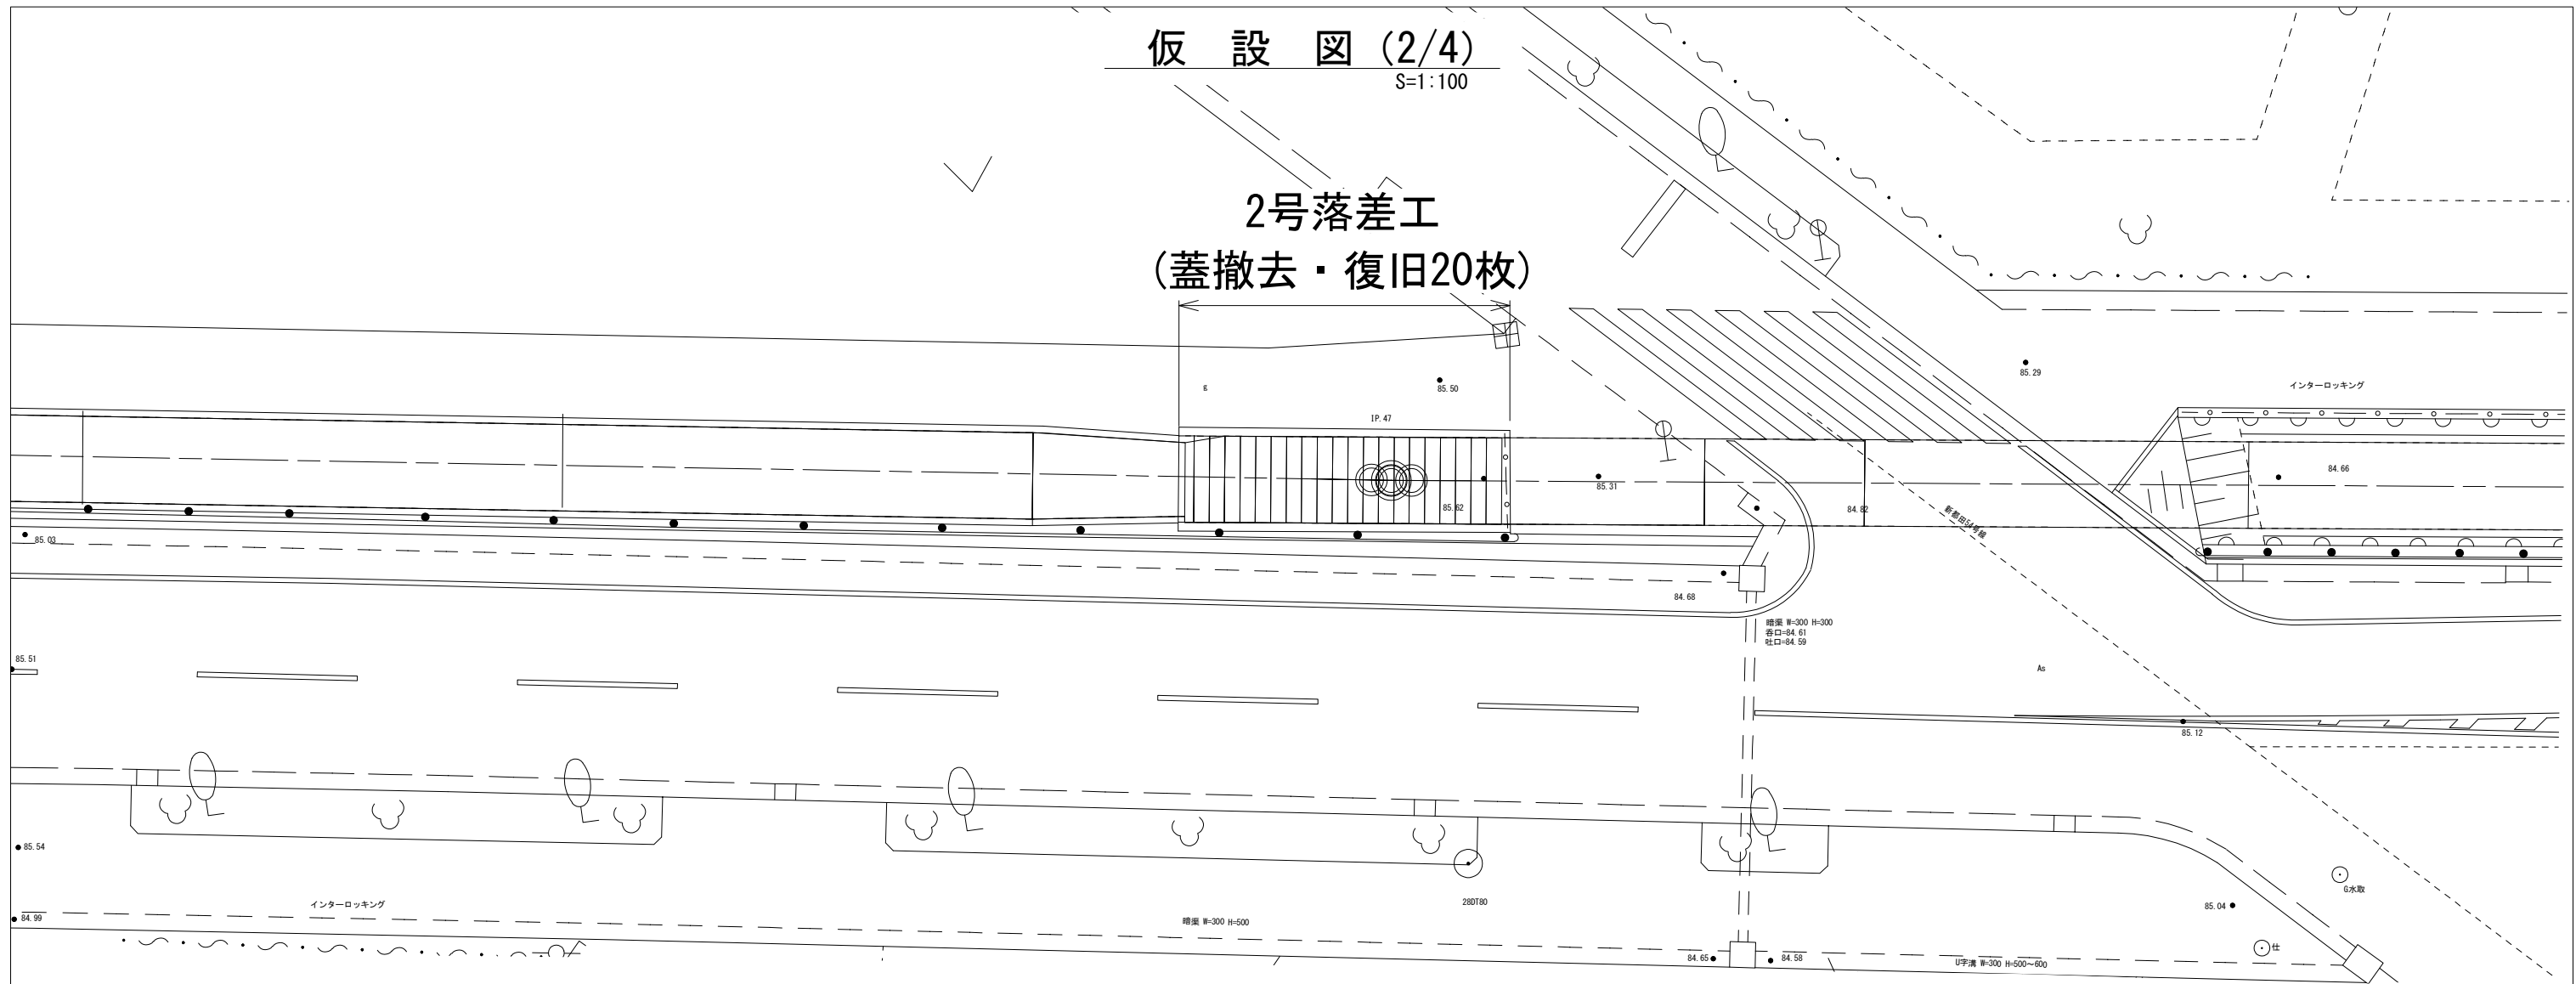


施工断面図
S=1:50

(上流止水部)

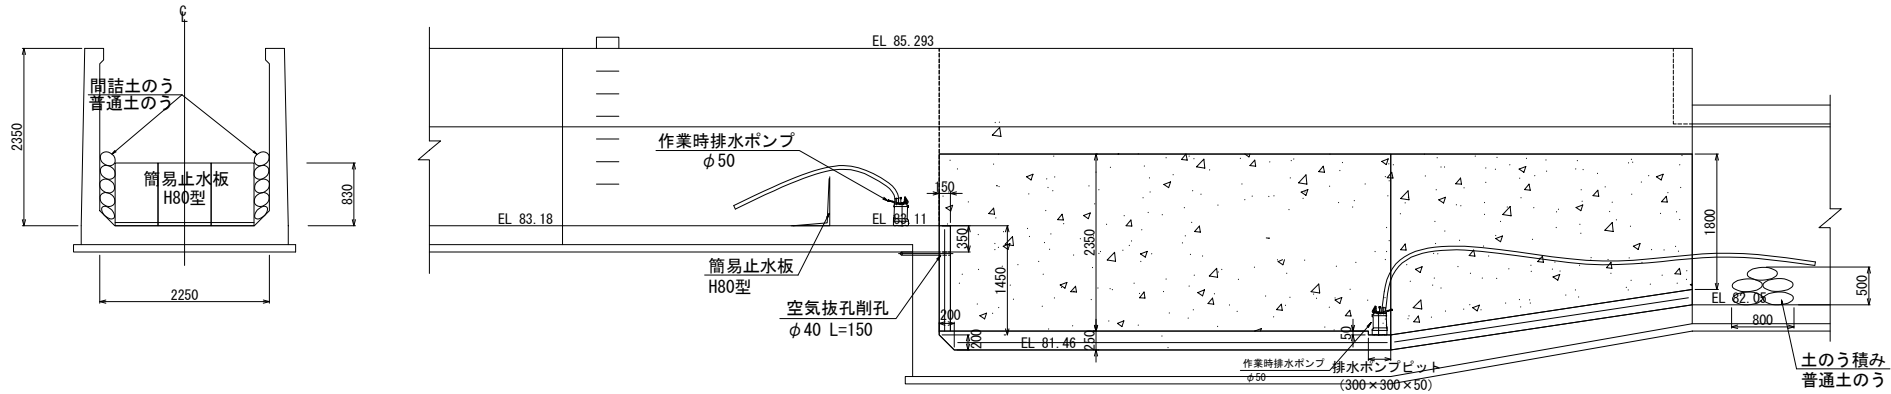


工事名	三方原用水二期農業水利事業 導水幹線水路補修工事 (落差工)		
図面名	仮設図 (落差工)		
作成年月日			
縮 尺	図示	図面番号	4 - 2/4
会社名			
事業所名	関東農政局 三方原用水二期農業水利事業所		

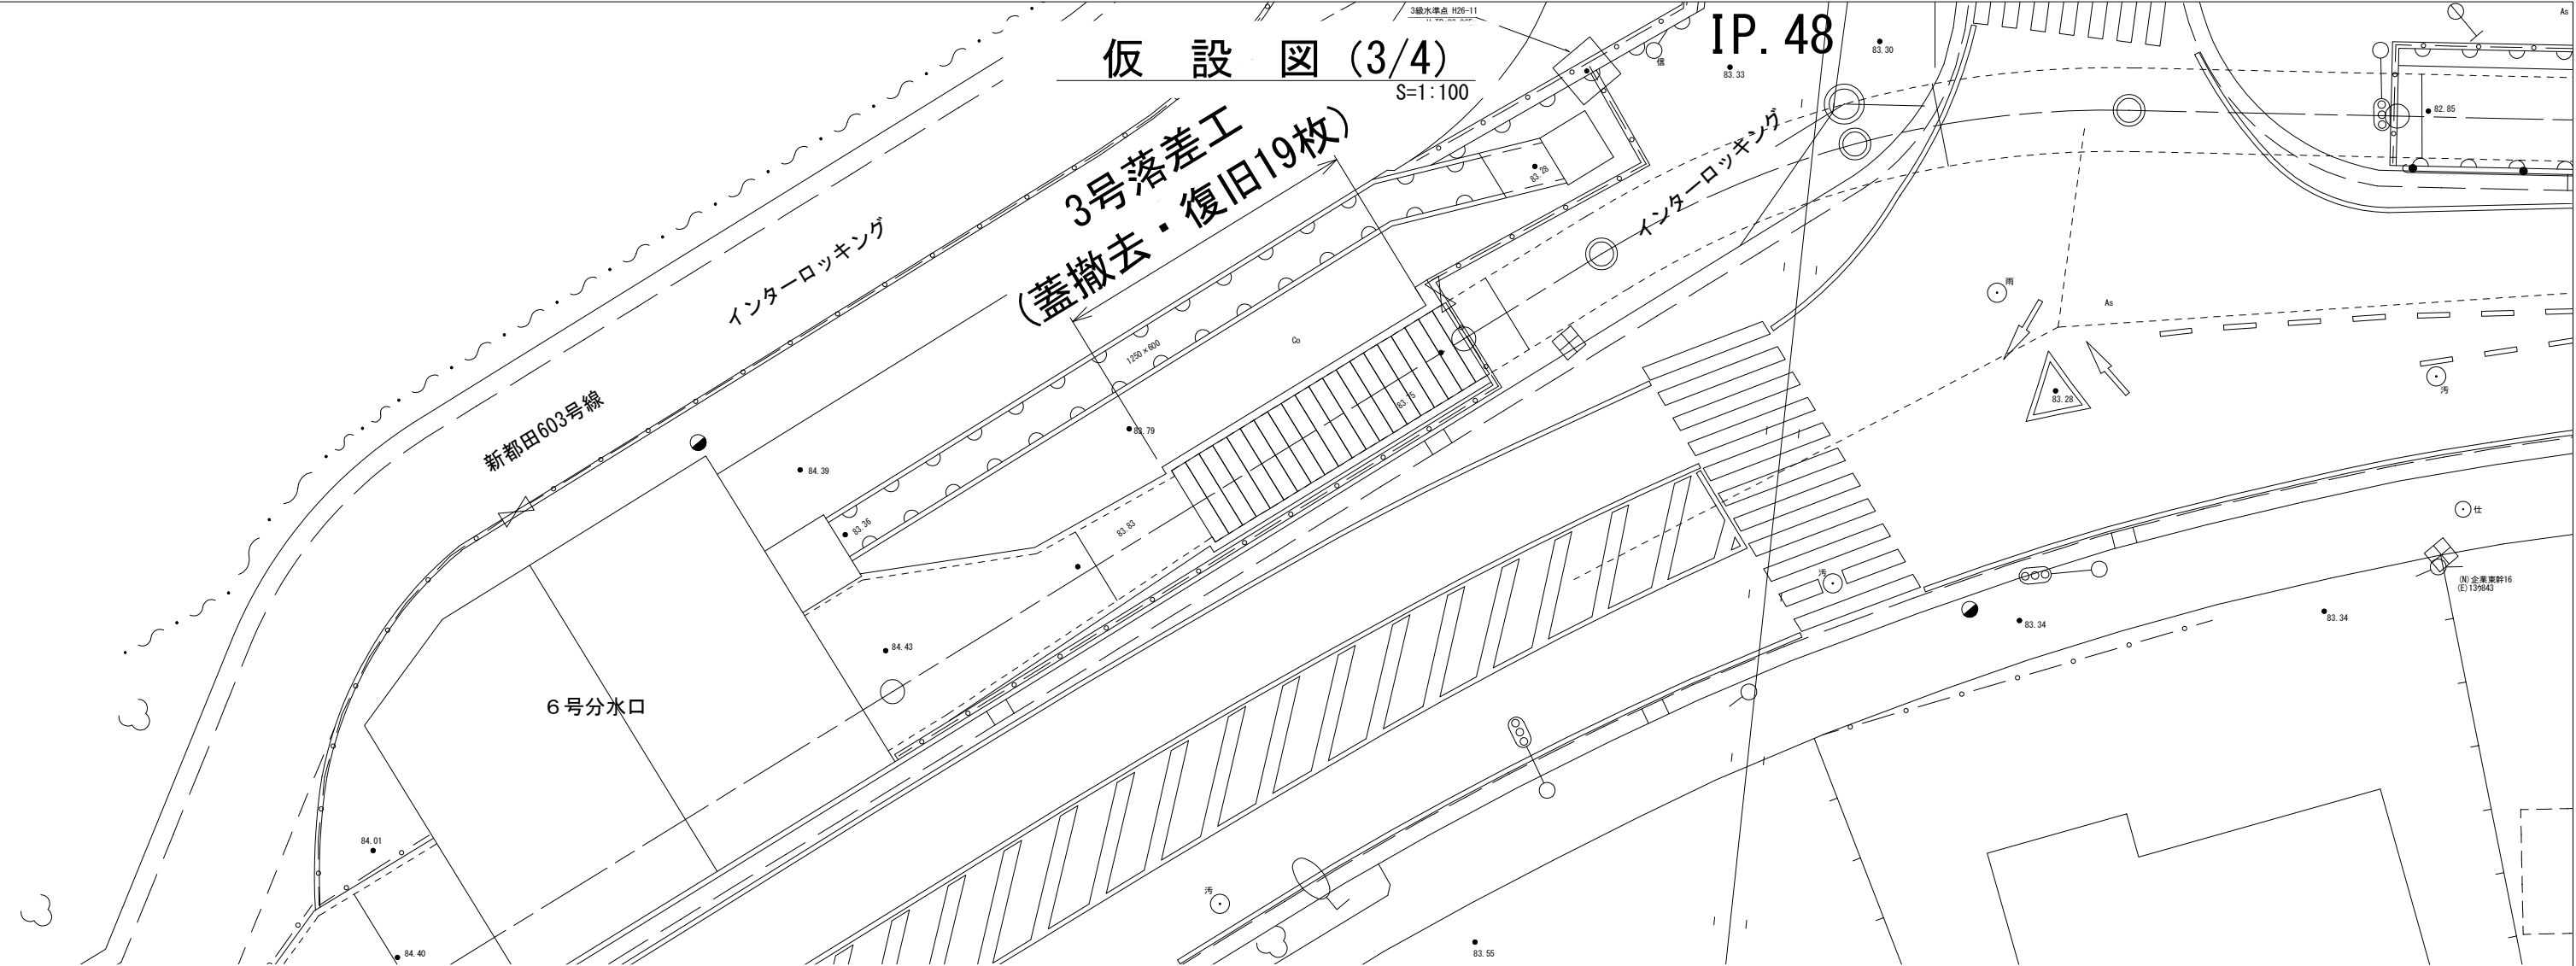



施工断面図

S=1:50

(上流止水部)

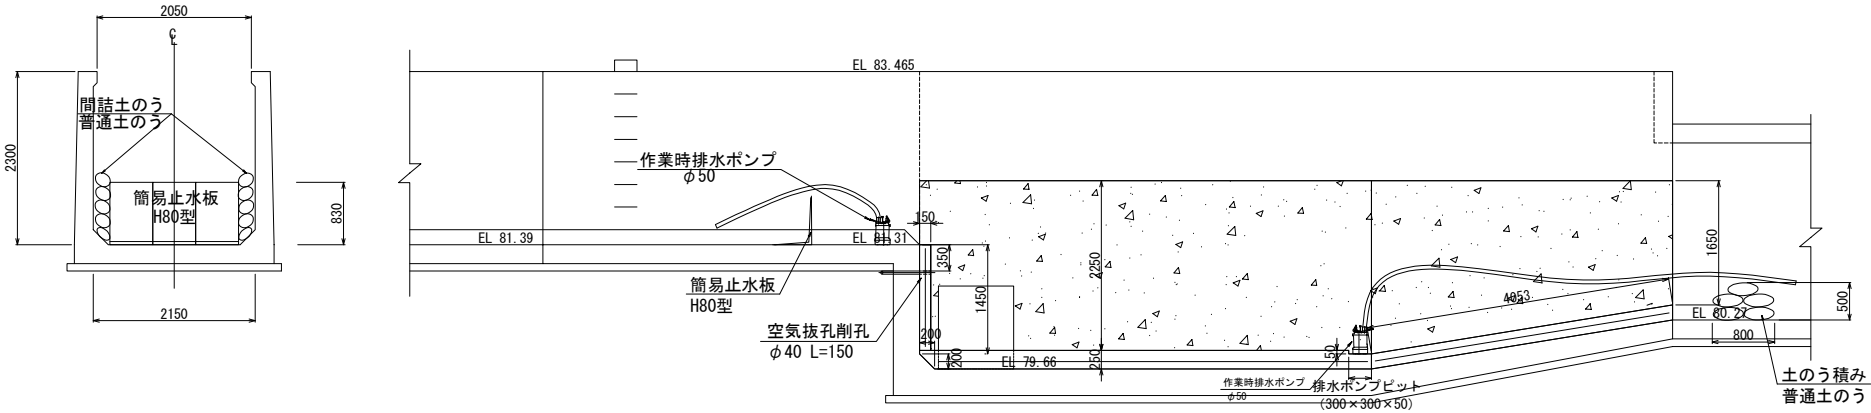


工事名	三方原用水二期農業水利事業 導水幹線水路補修工事（落差工）		
図面名	仮設図 （落差工）		
作成年月日			
縮 尺	図示	図面番号	4 - 3/4
会社名			
事業所名	関東農政局 三方原用水二期農業水利事業所		

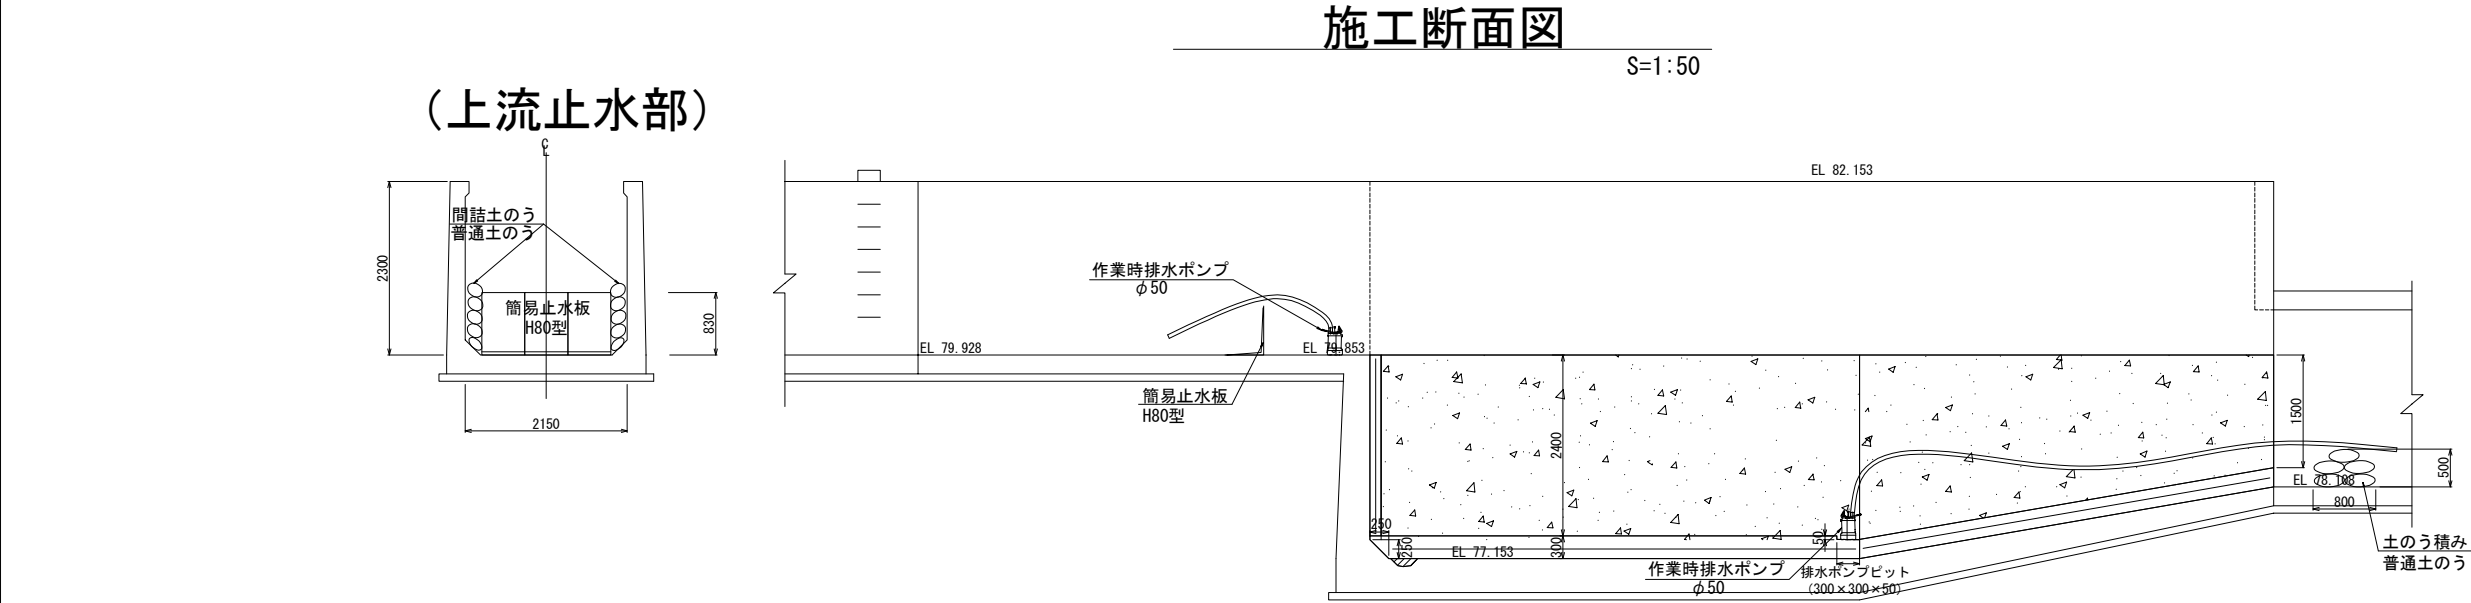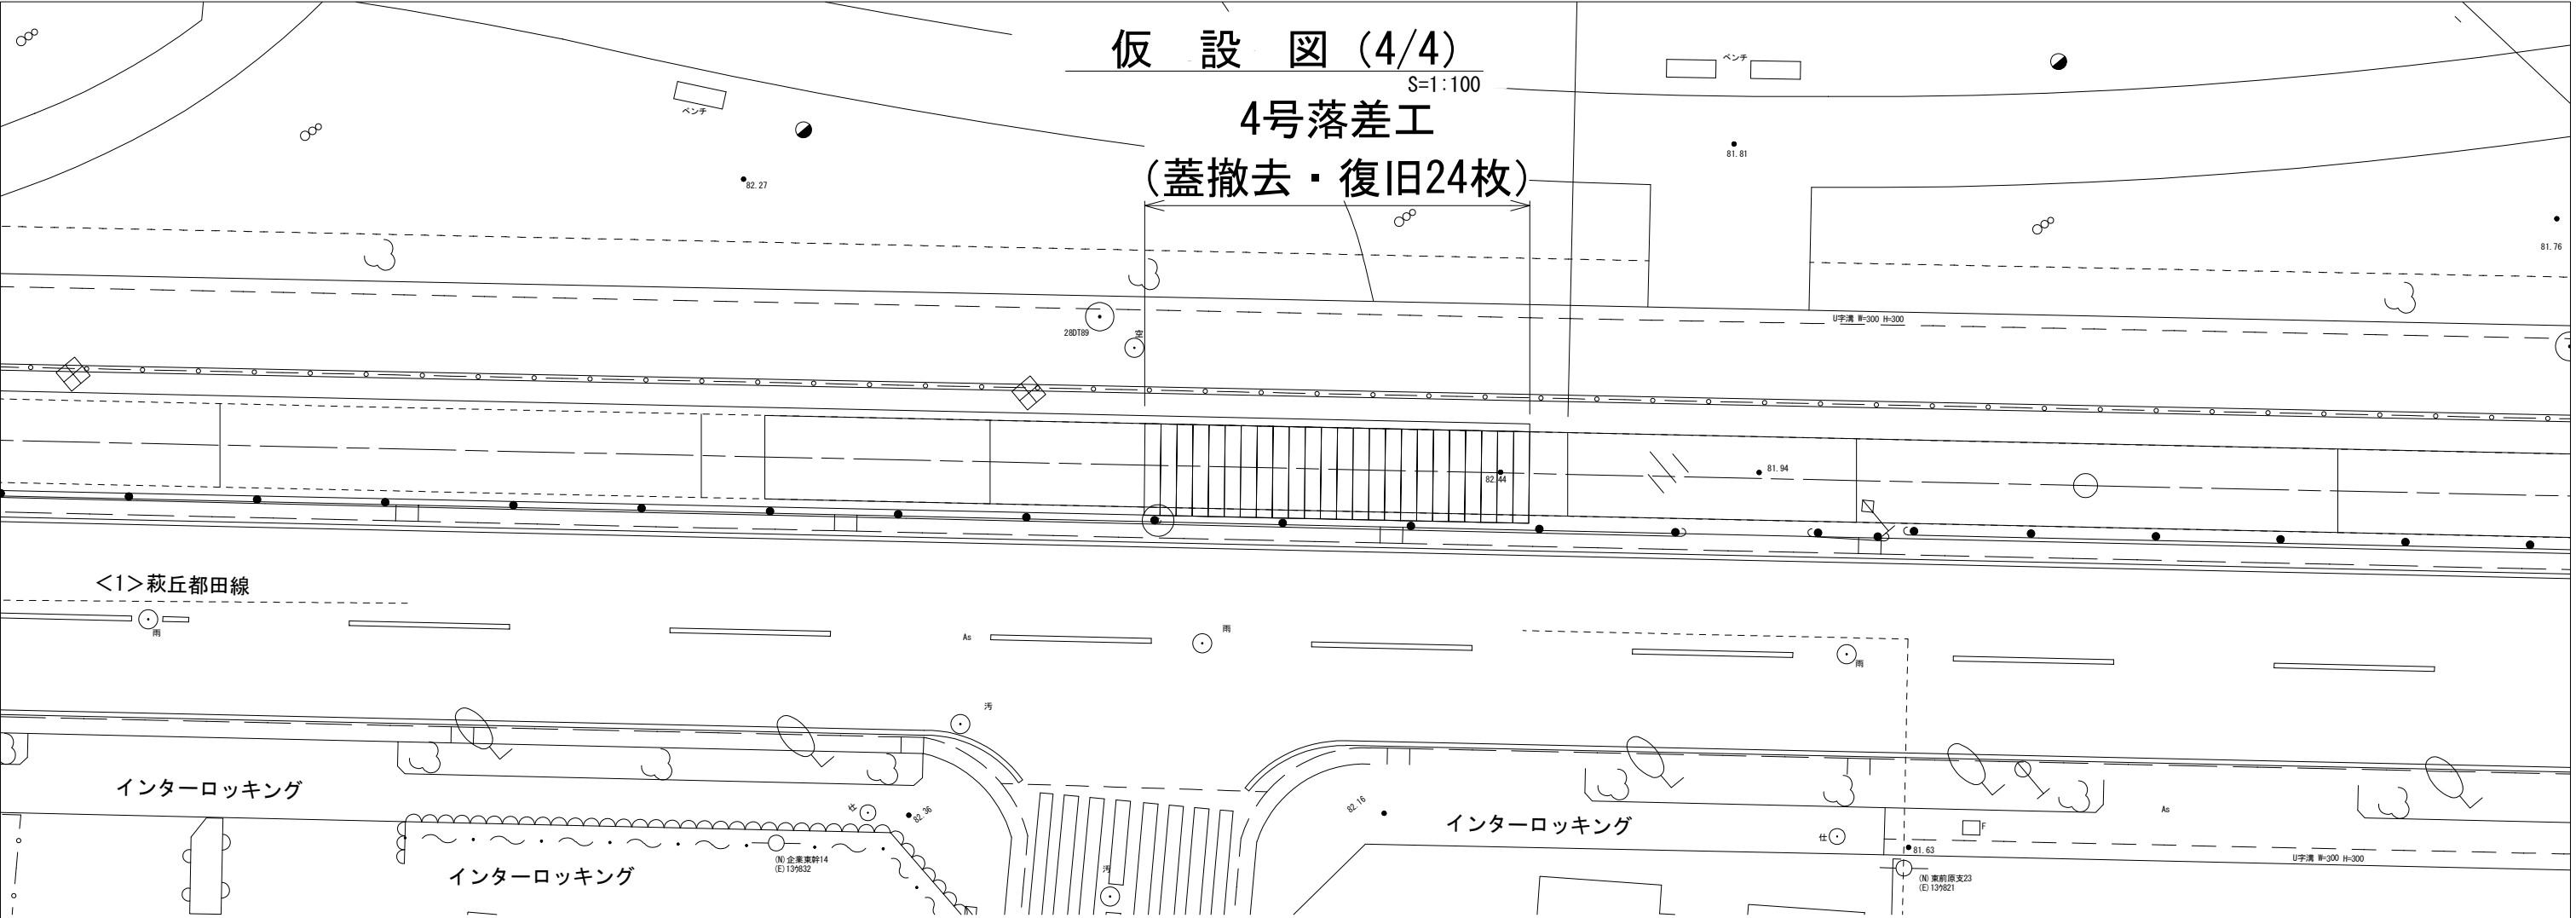

工事名	三方原用水二期農業水利事業 導水幹線水路補修工事（落差工他）		
図面名	仮設図 （落差工）		
作成年月日			
縮 尺	図示	図面番号	4 - 4/4
会社名			
事業所名	関東農政局 三方原用水二期農業水利事業所		

(摩耗対策工)

平面図

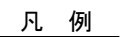

-  : 超速硬コンクリート範囲
 : コンクリートハツリ範囲

注意事項

1. 中心線に対し左右対称である。

工 事 名	三方原用水二期農業水利事業 導水幹線水路補修工事（落差工他）		
図 面 名	仮設図（秋葉取水口）		
作成年月日			
縮 尺	1:30	図面番号	5-1/2
会 社 名			
事業所名	関東農政局 三方原用水二期農業水利事業所		

仮設図秋葉取水口 (2/2)

(摩耗対策工)

S=1:30

縦断図

取水ゲート

制水ゲート

