



三方原用水二期農業水利事業

位置図

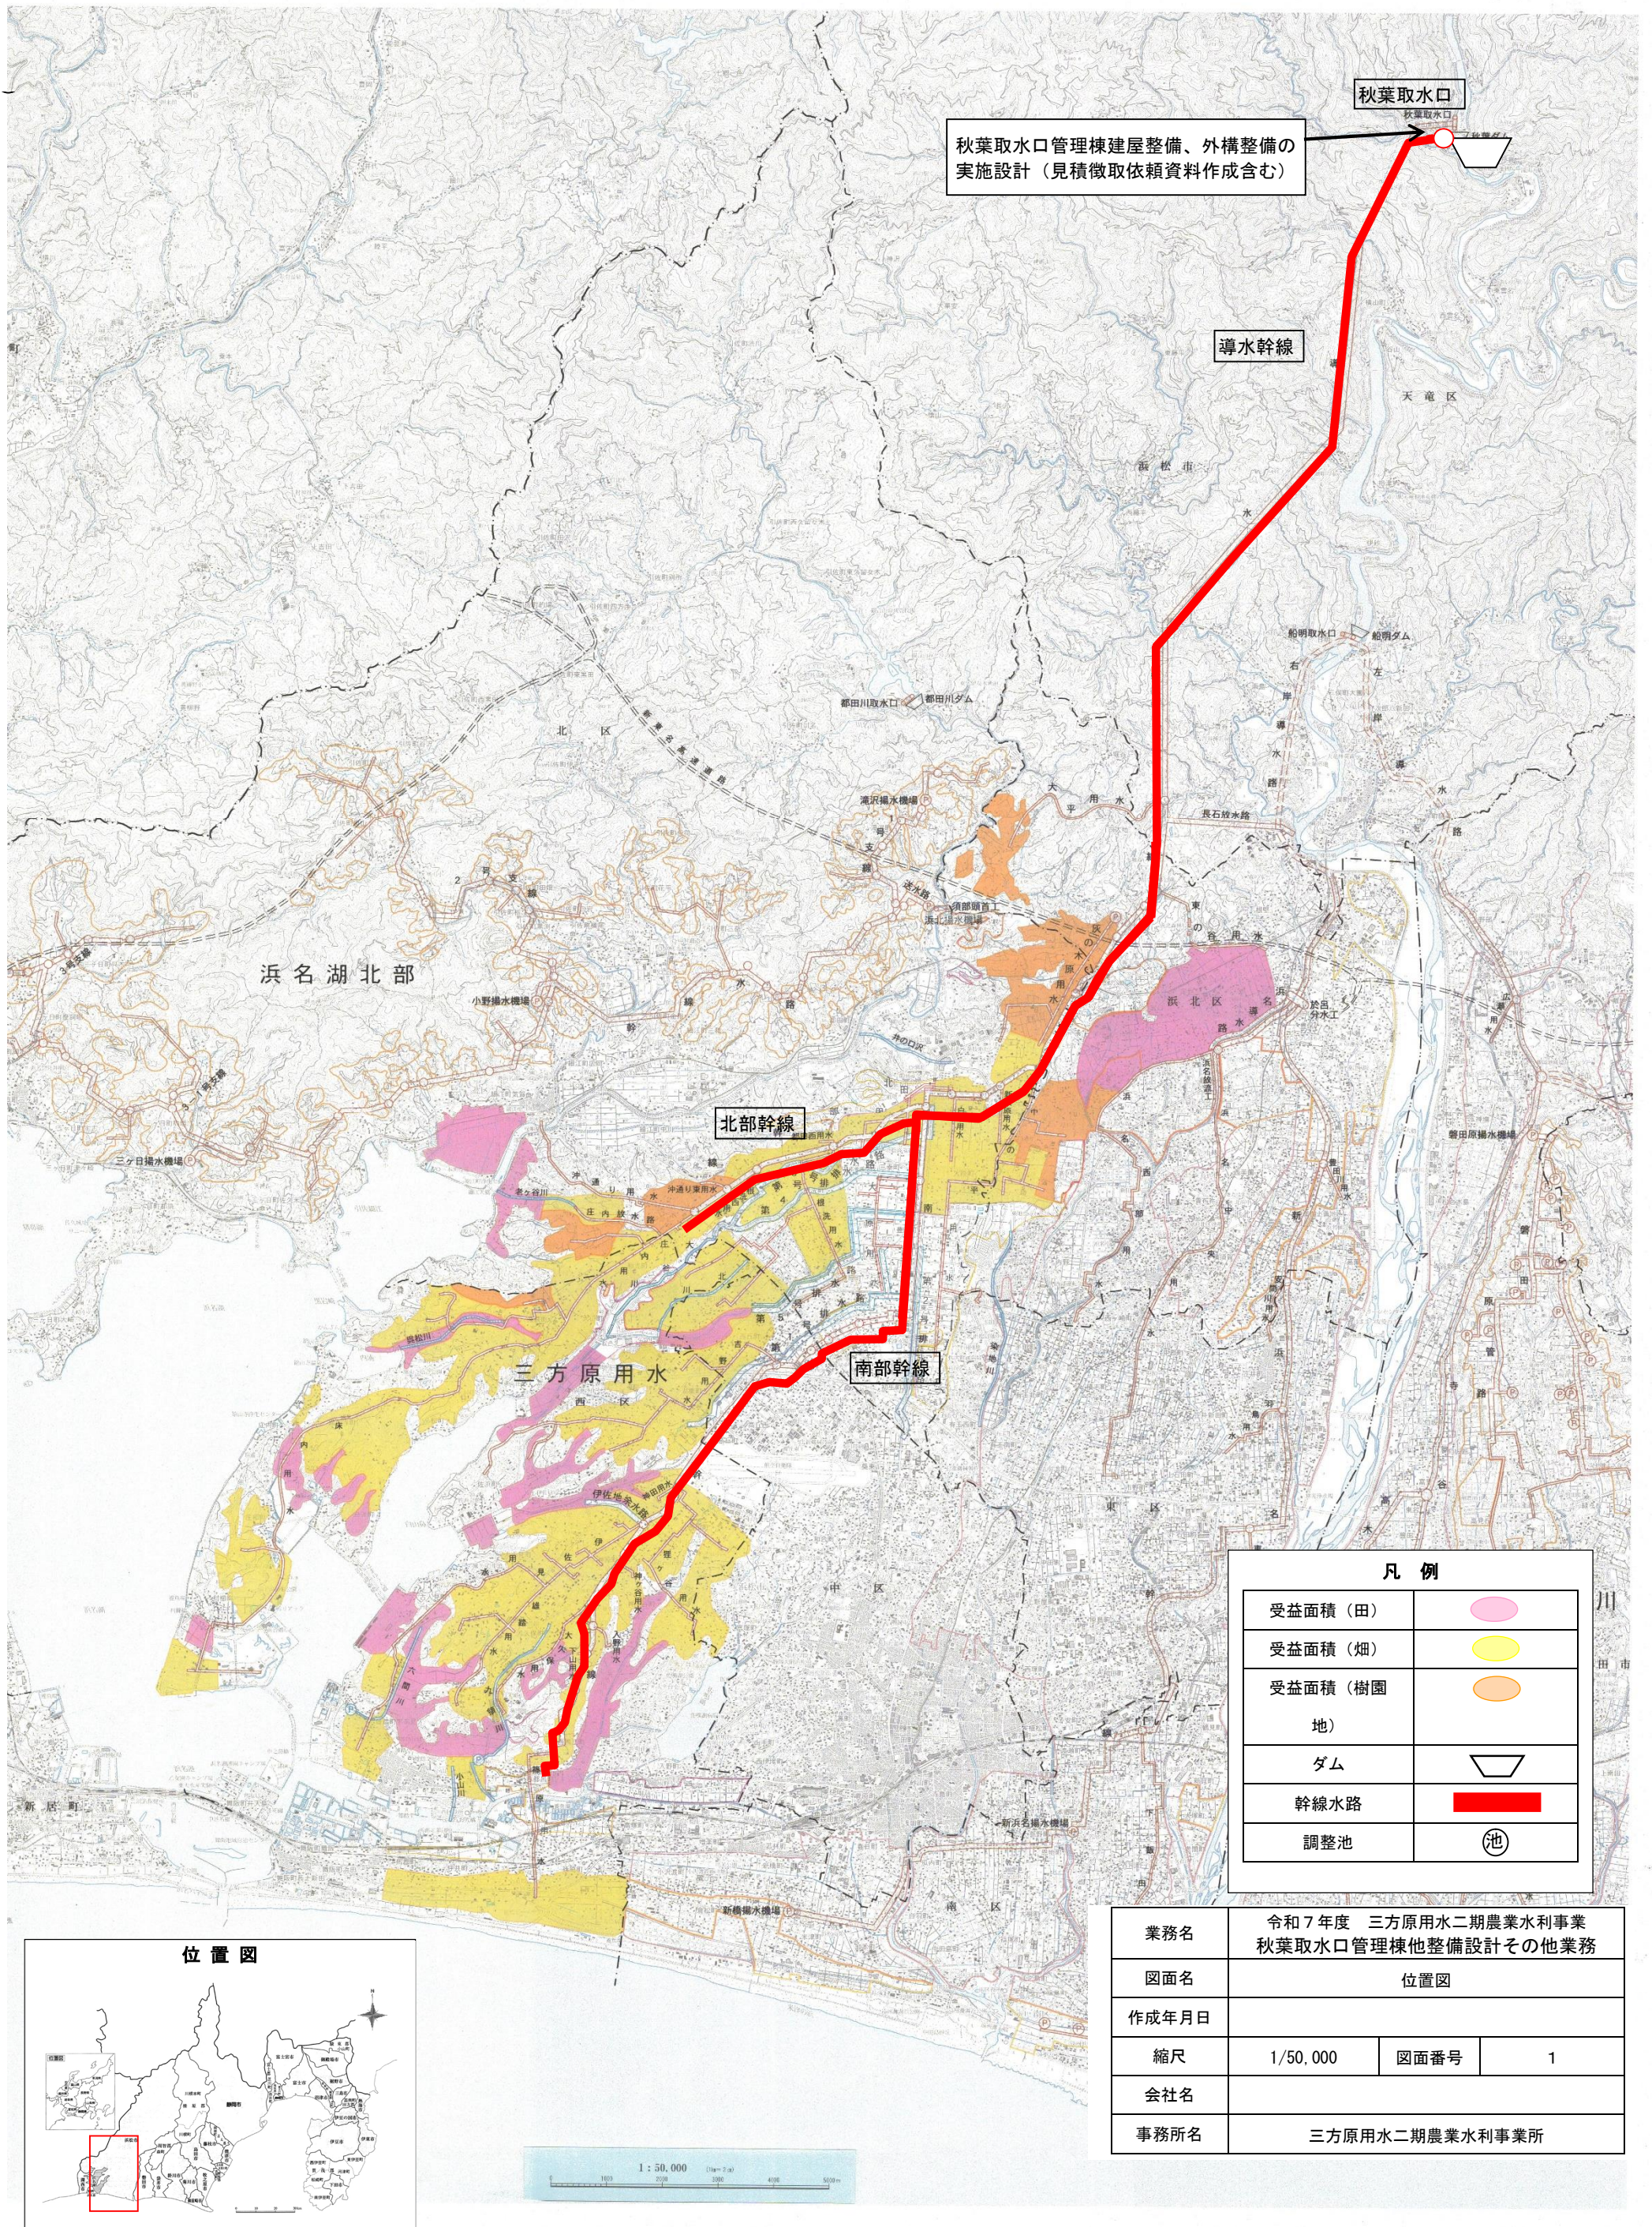


平面图

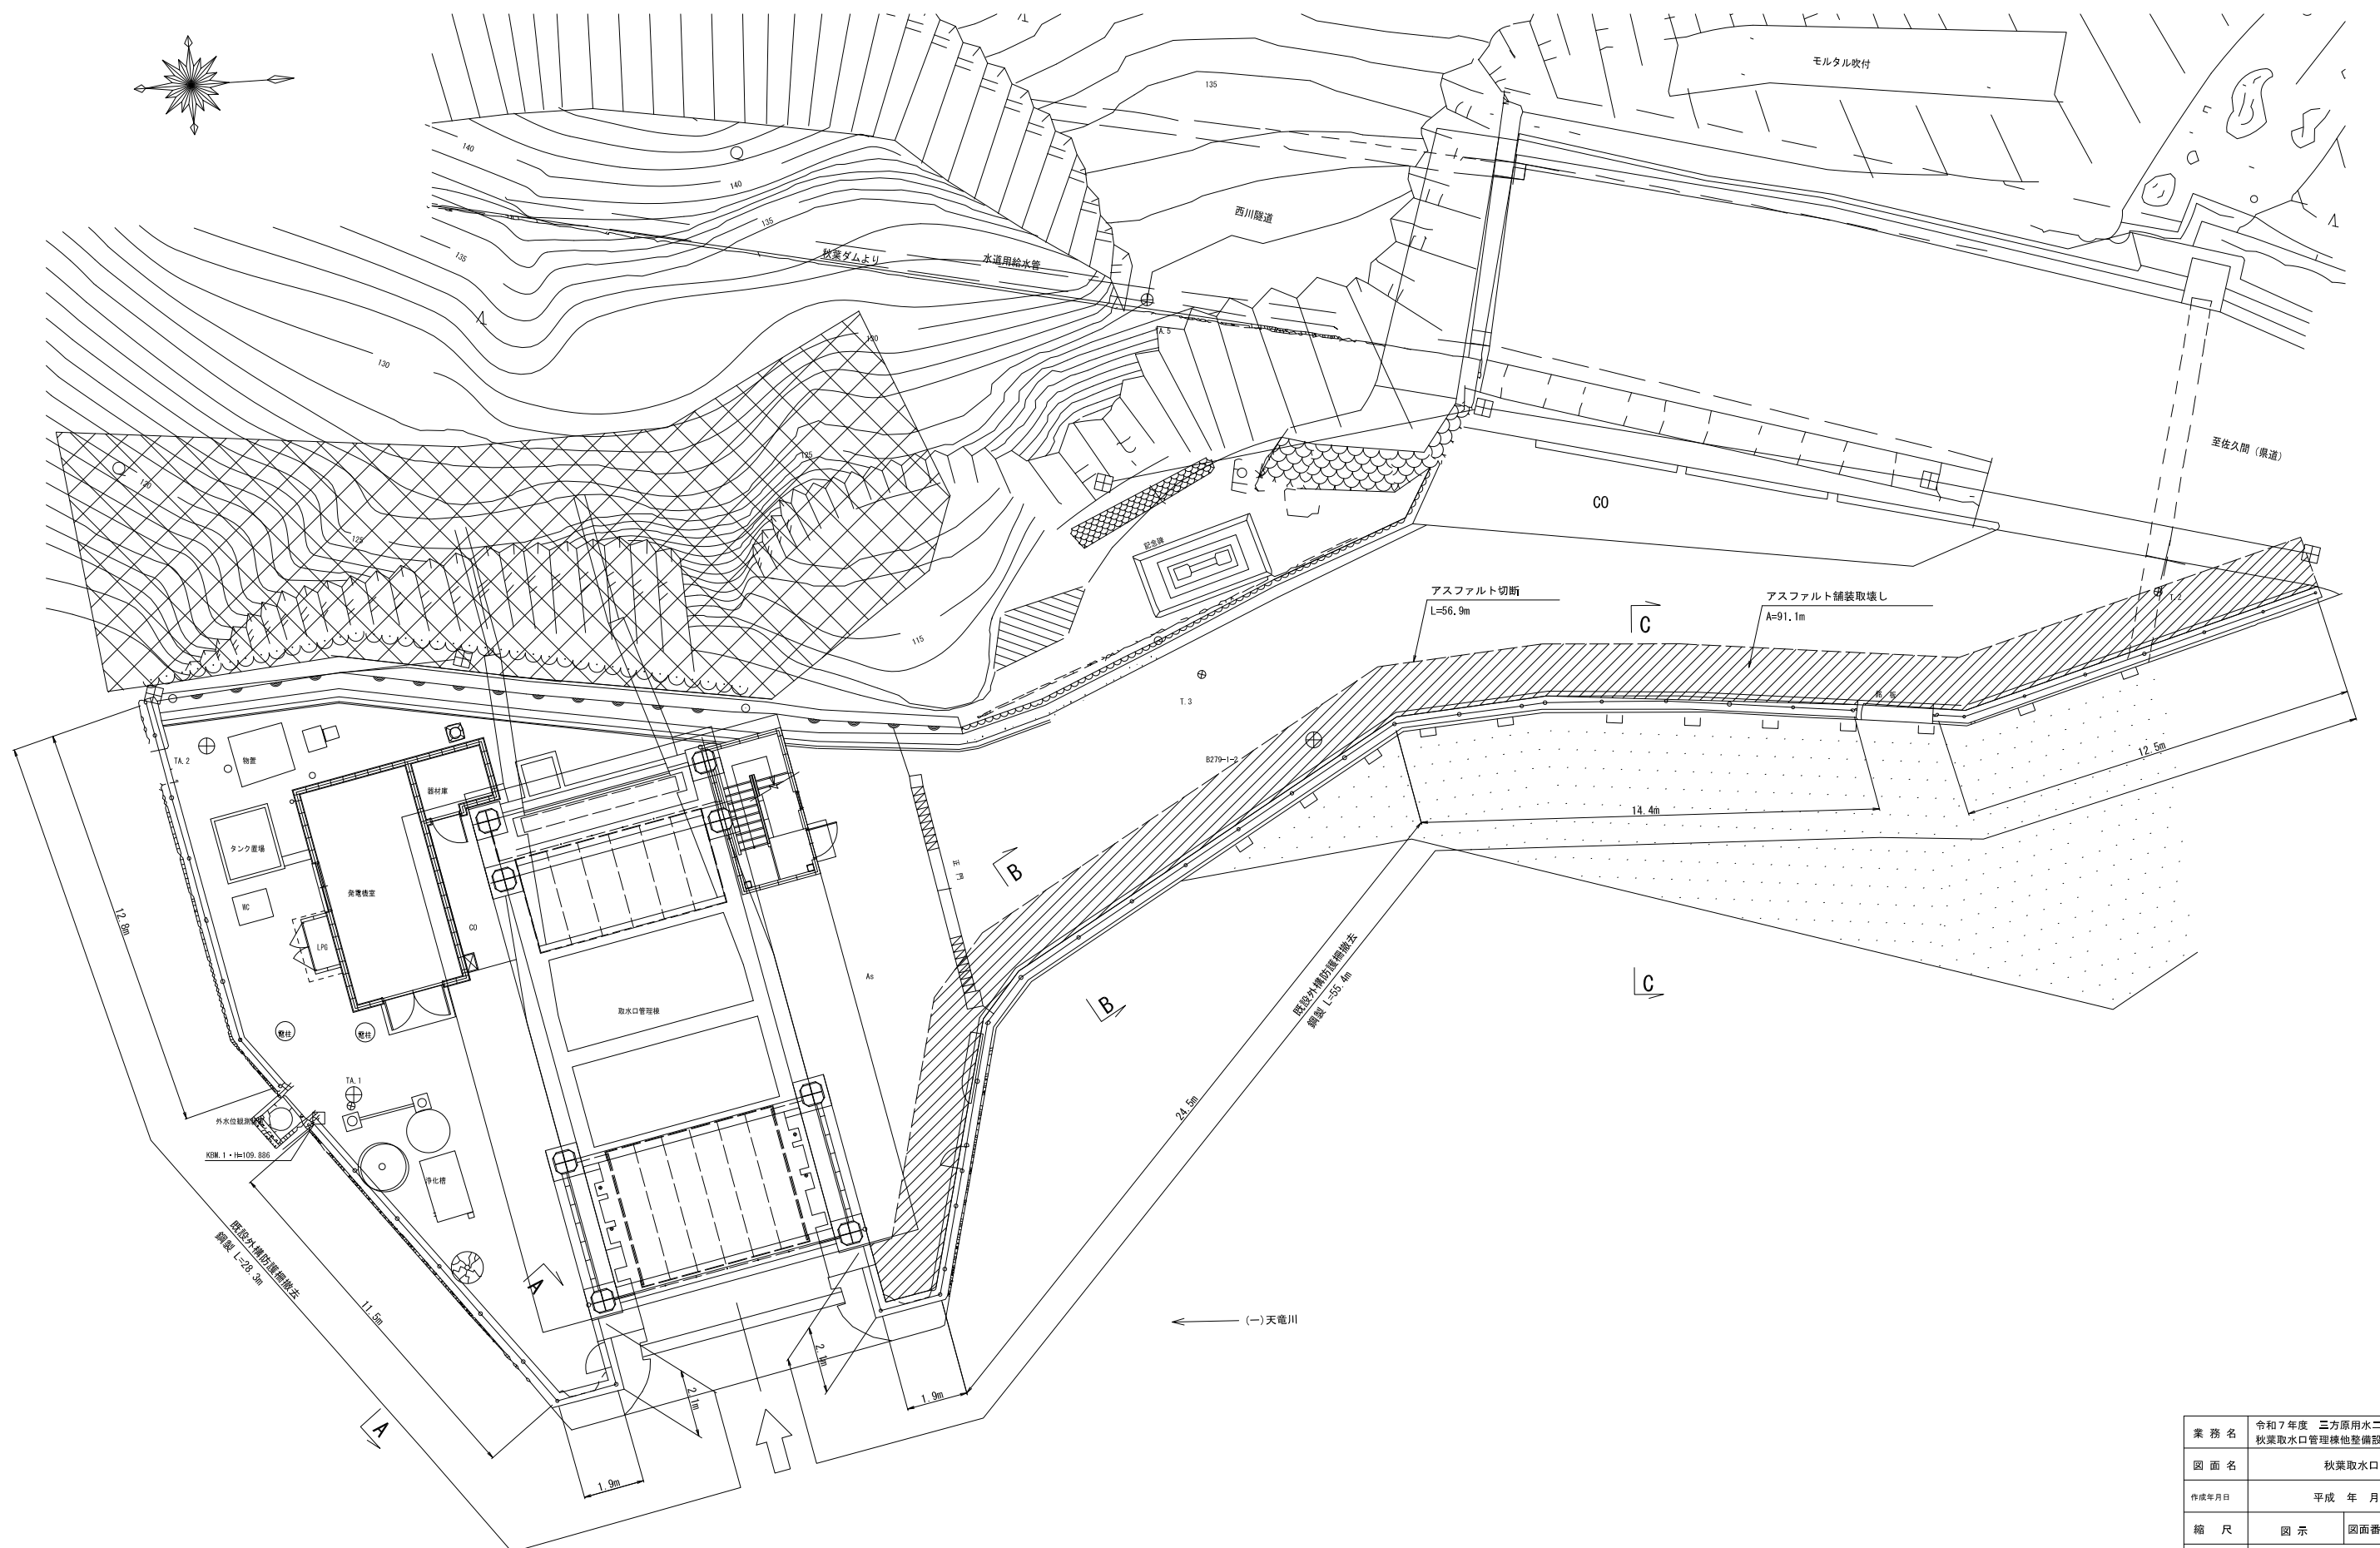


業 務 名	令和7年度 三方原用水二期農業水利事業 秋葉取水口管理棟他整備設計その他業務		
図 面 名	秋葉取水口平面図		
作成年月日	平成 年 月 日		
縮 尺	図 示	図面番号	2
会 社 名			
事業所名	関東農政局 三方原用水二期農業水利事業所		

管理棟建屋 平面図・断面図

平面図
1:100

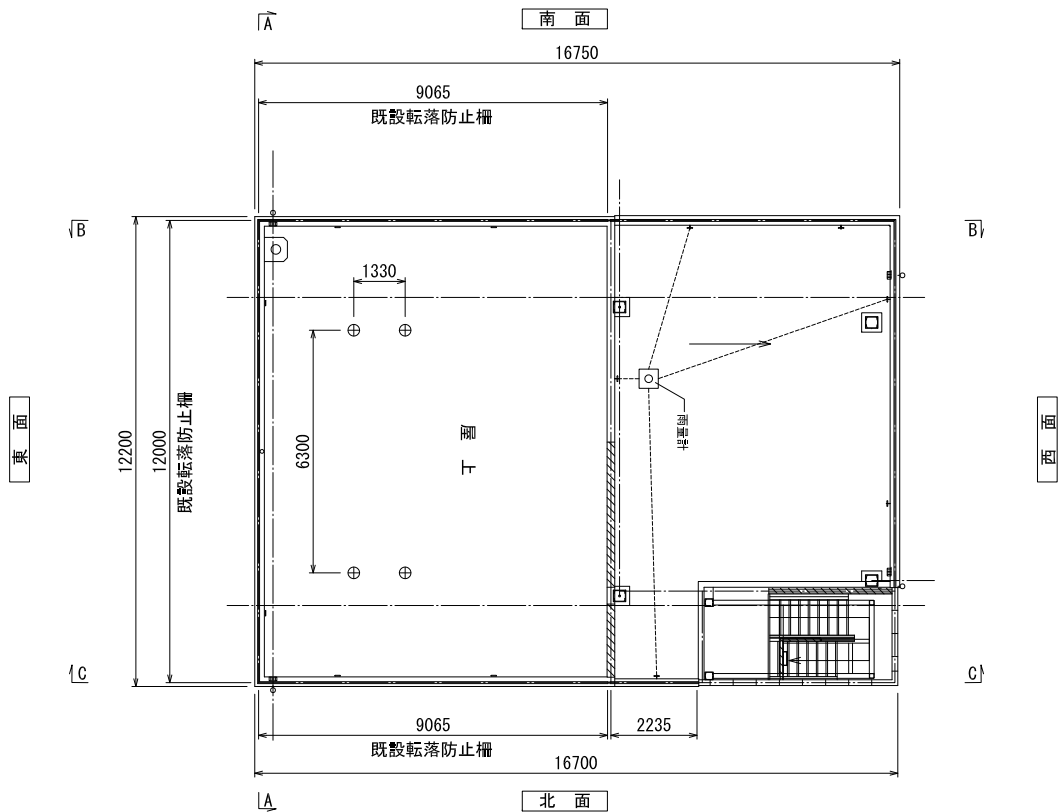


平面図
1:60

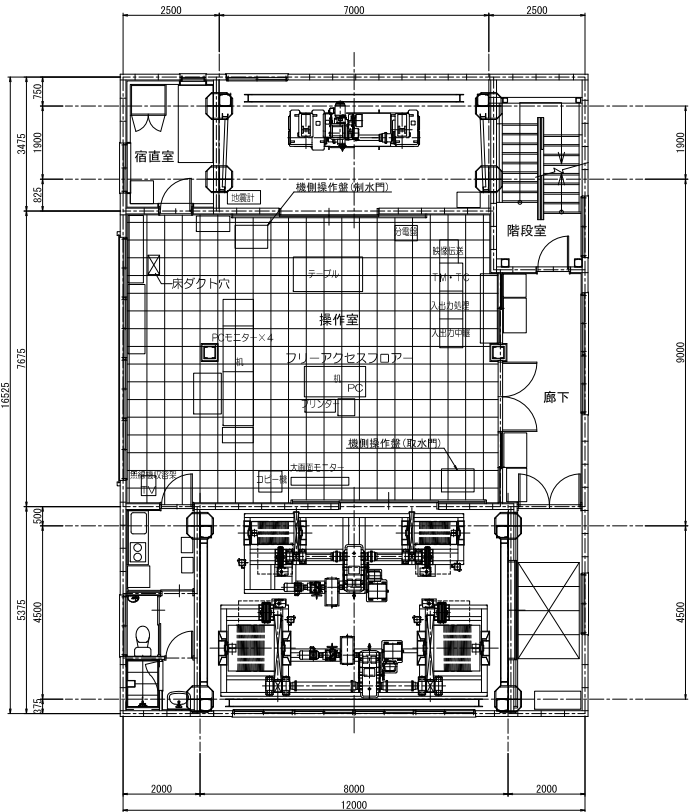


断面図


A-A断面
1:100

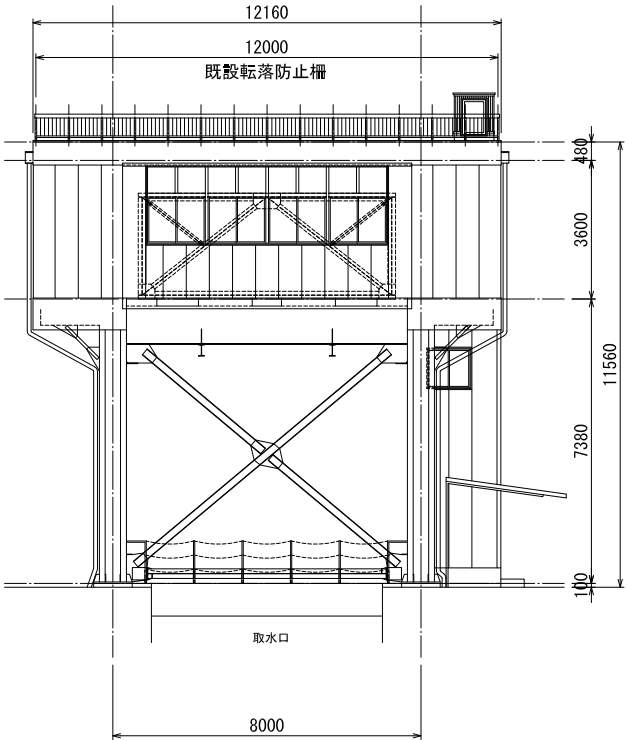

B-B断面
1:100

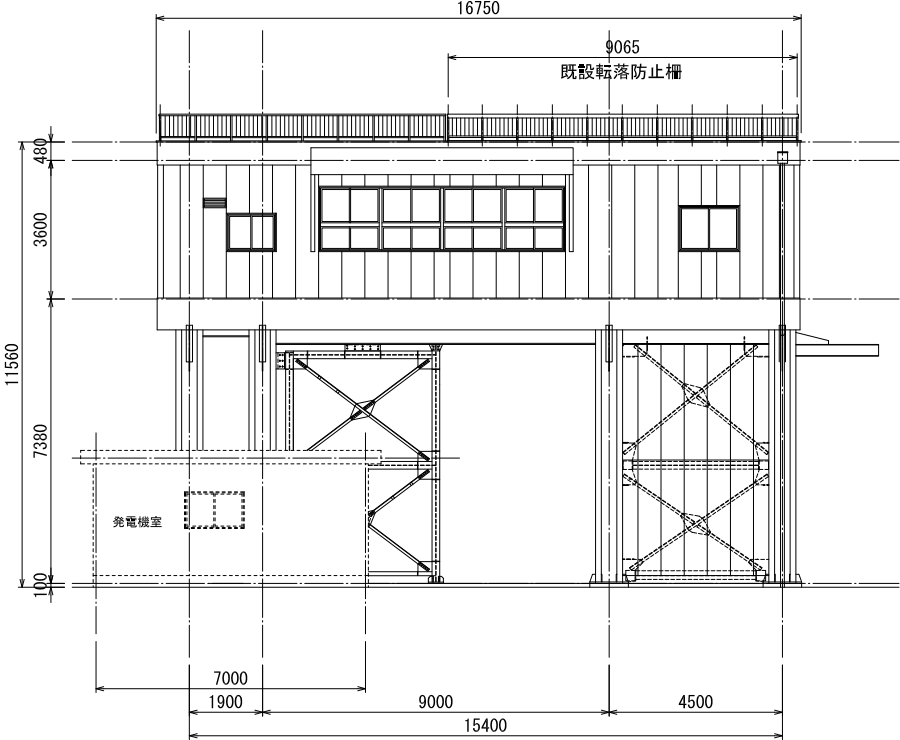

C-C断面
1:100

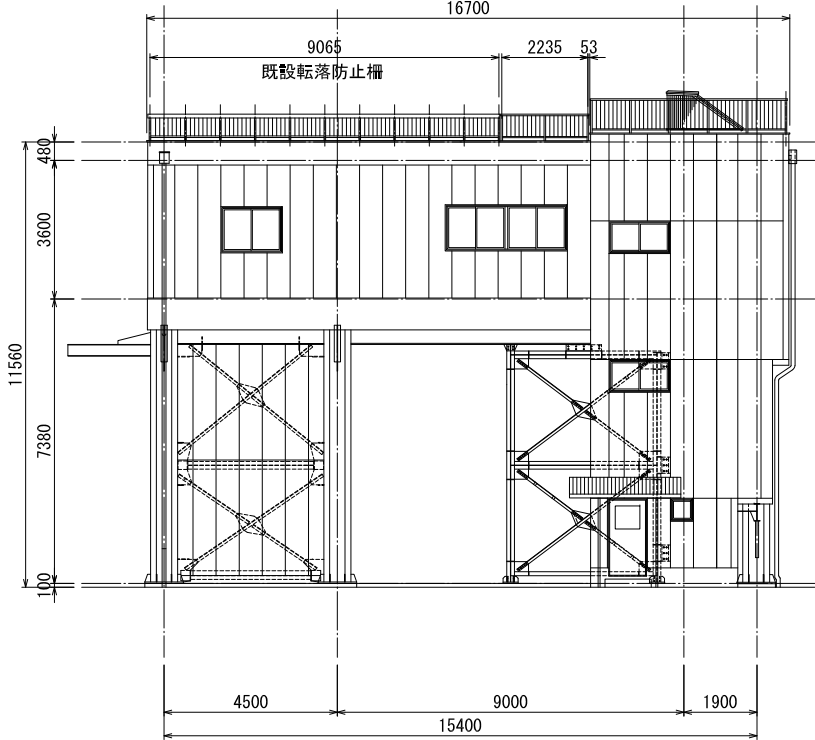

業務名	令和7年度 三方原用水二期農業水利事業 秋葉取水口管理棟他整備設計その他業務		
図面名	管理棟建屋 平面図・断面図		
作成年月日			
縮尺	図示	図面番号	3
会社名			
事業所名	関東農政局 三方原用水二期農業水利事業所		