

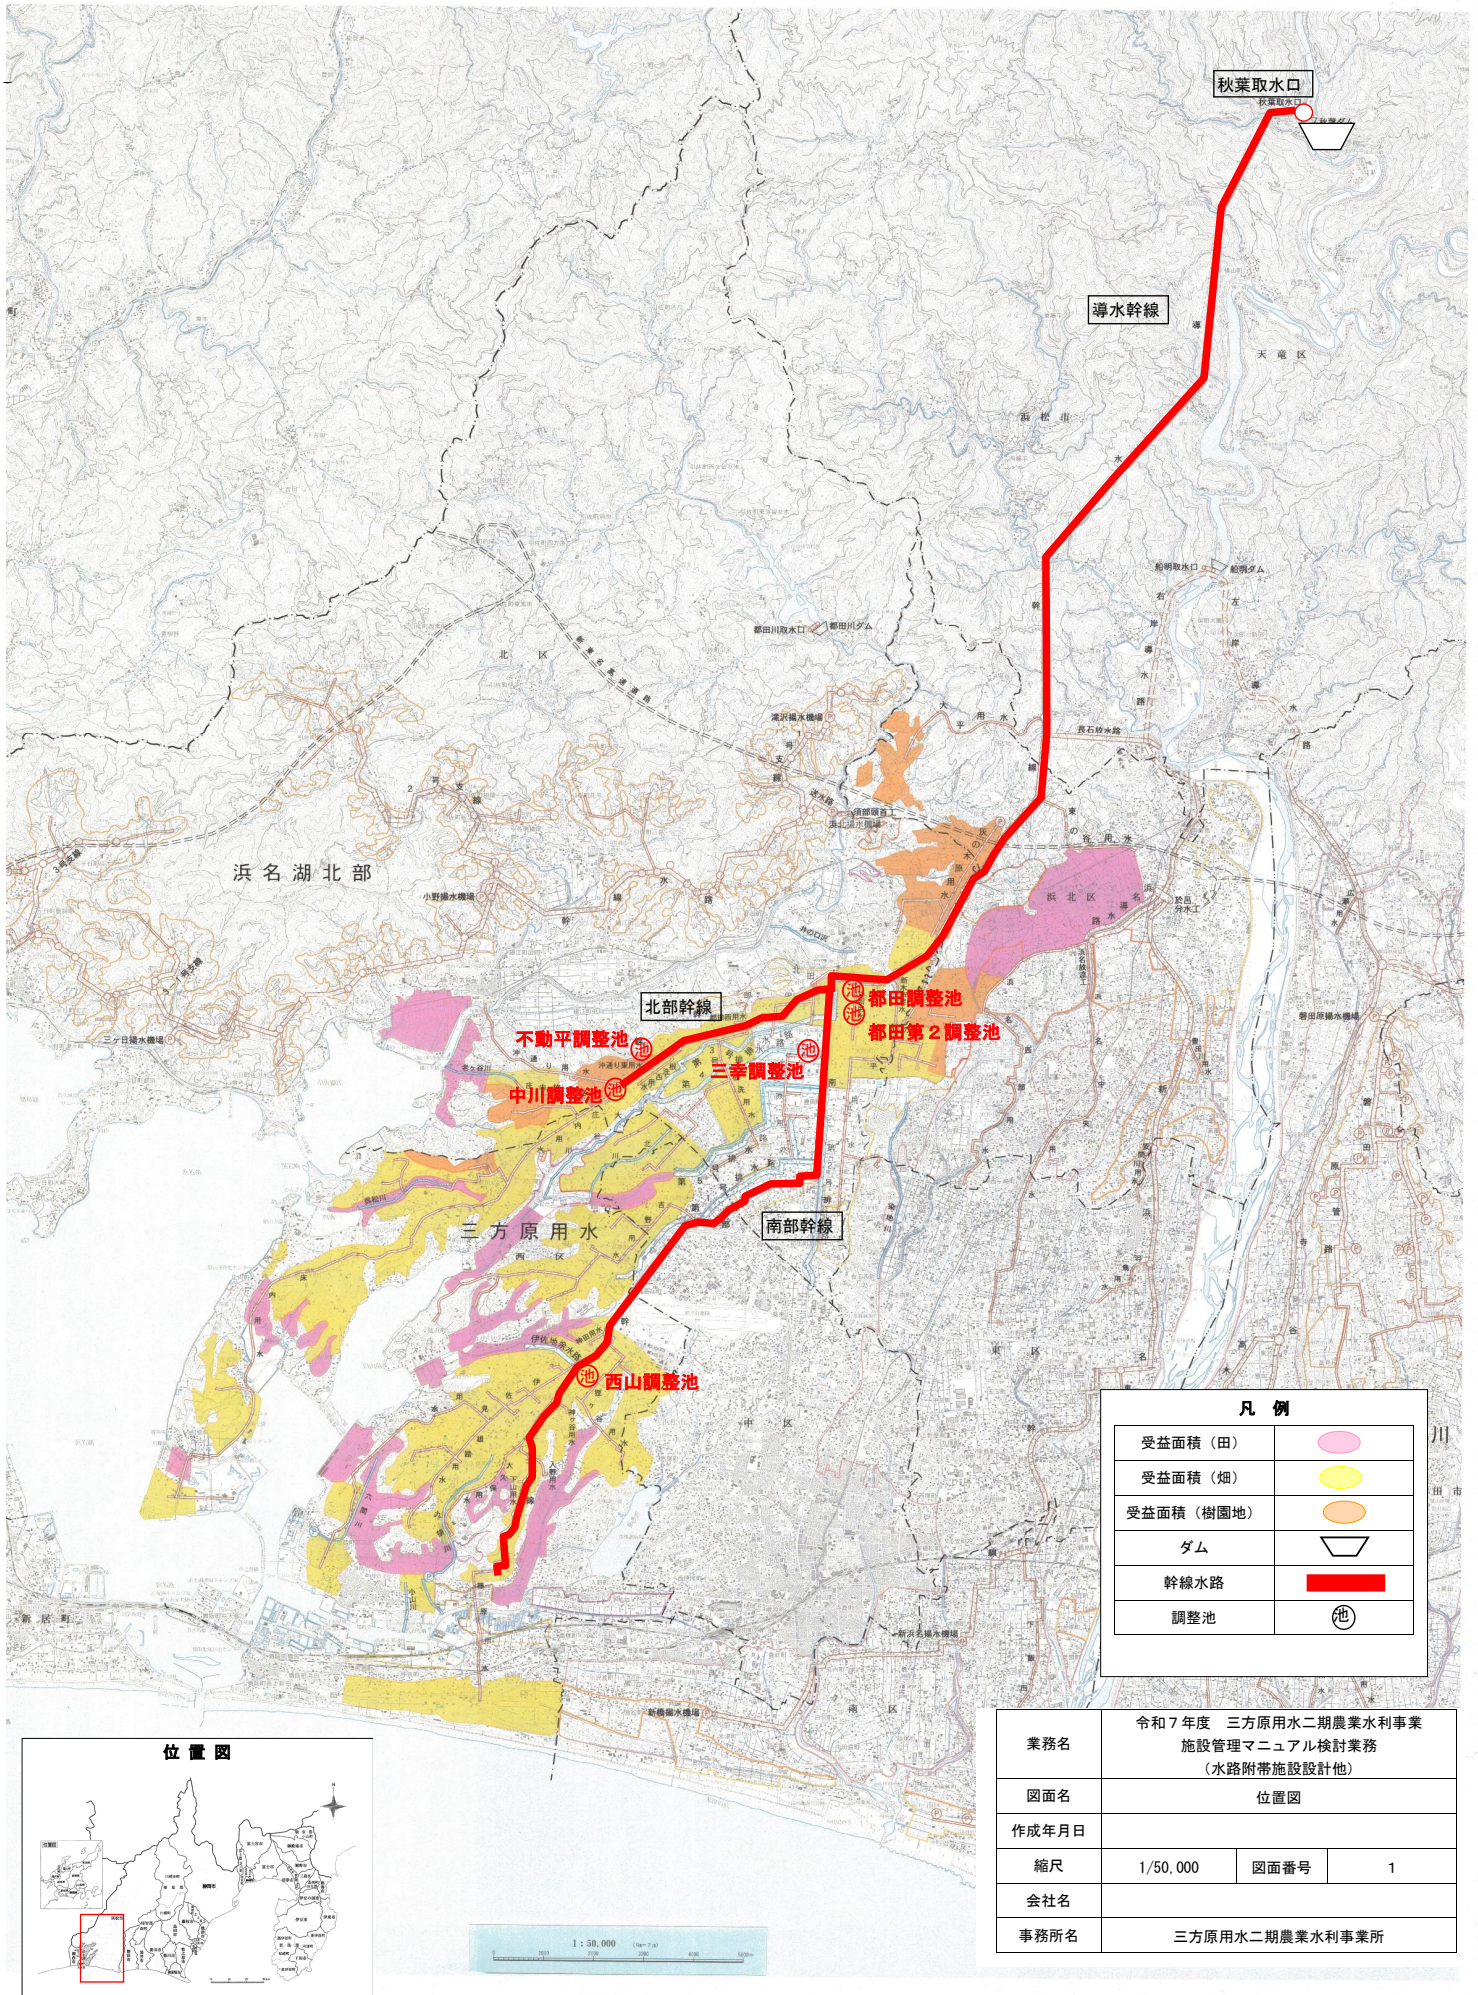


位置図

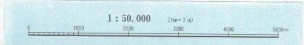

凡例	
受益面積（田）	
受益面積（畑）	
受益面積（樹園地）	
ダム	
幹線水路	
調整池	

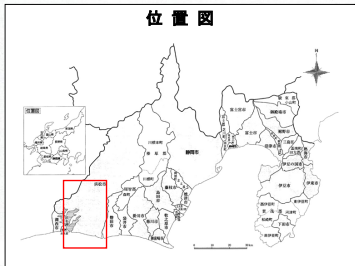

業務名	令和7年度 三方原用水二期農業水利事業 施設管理マニュアル検討業務 (水路附帯施設設計他)		
図面名	位置図		
作成年月日			
縮尺	1/50,000	図面番号	1
会社名			
事務所名	三方原用水二期農業水利事業所		