



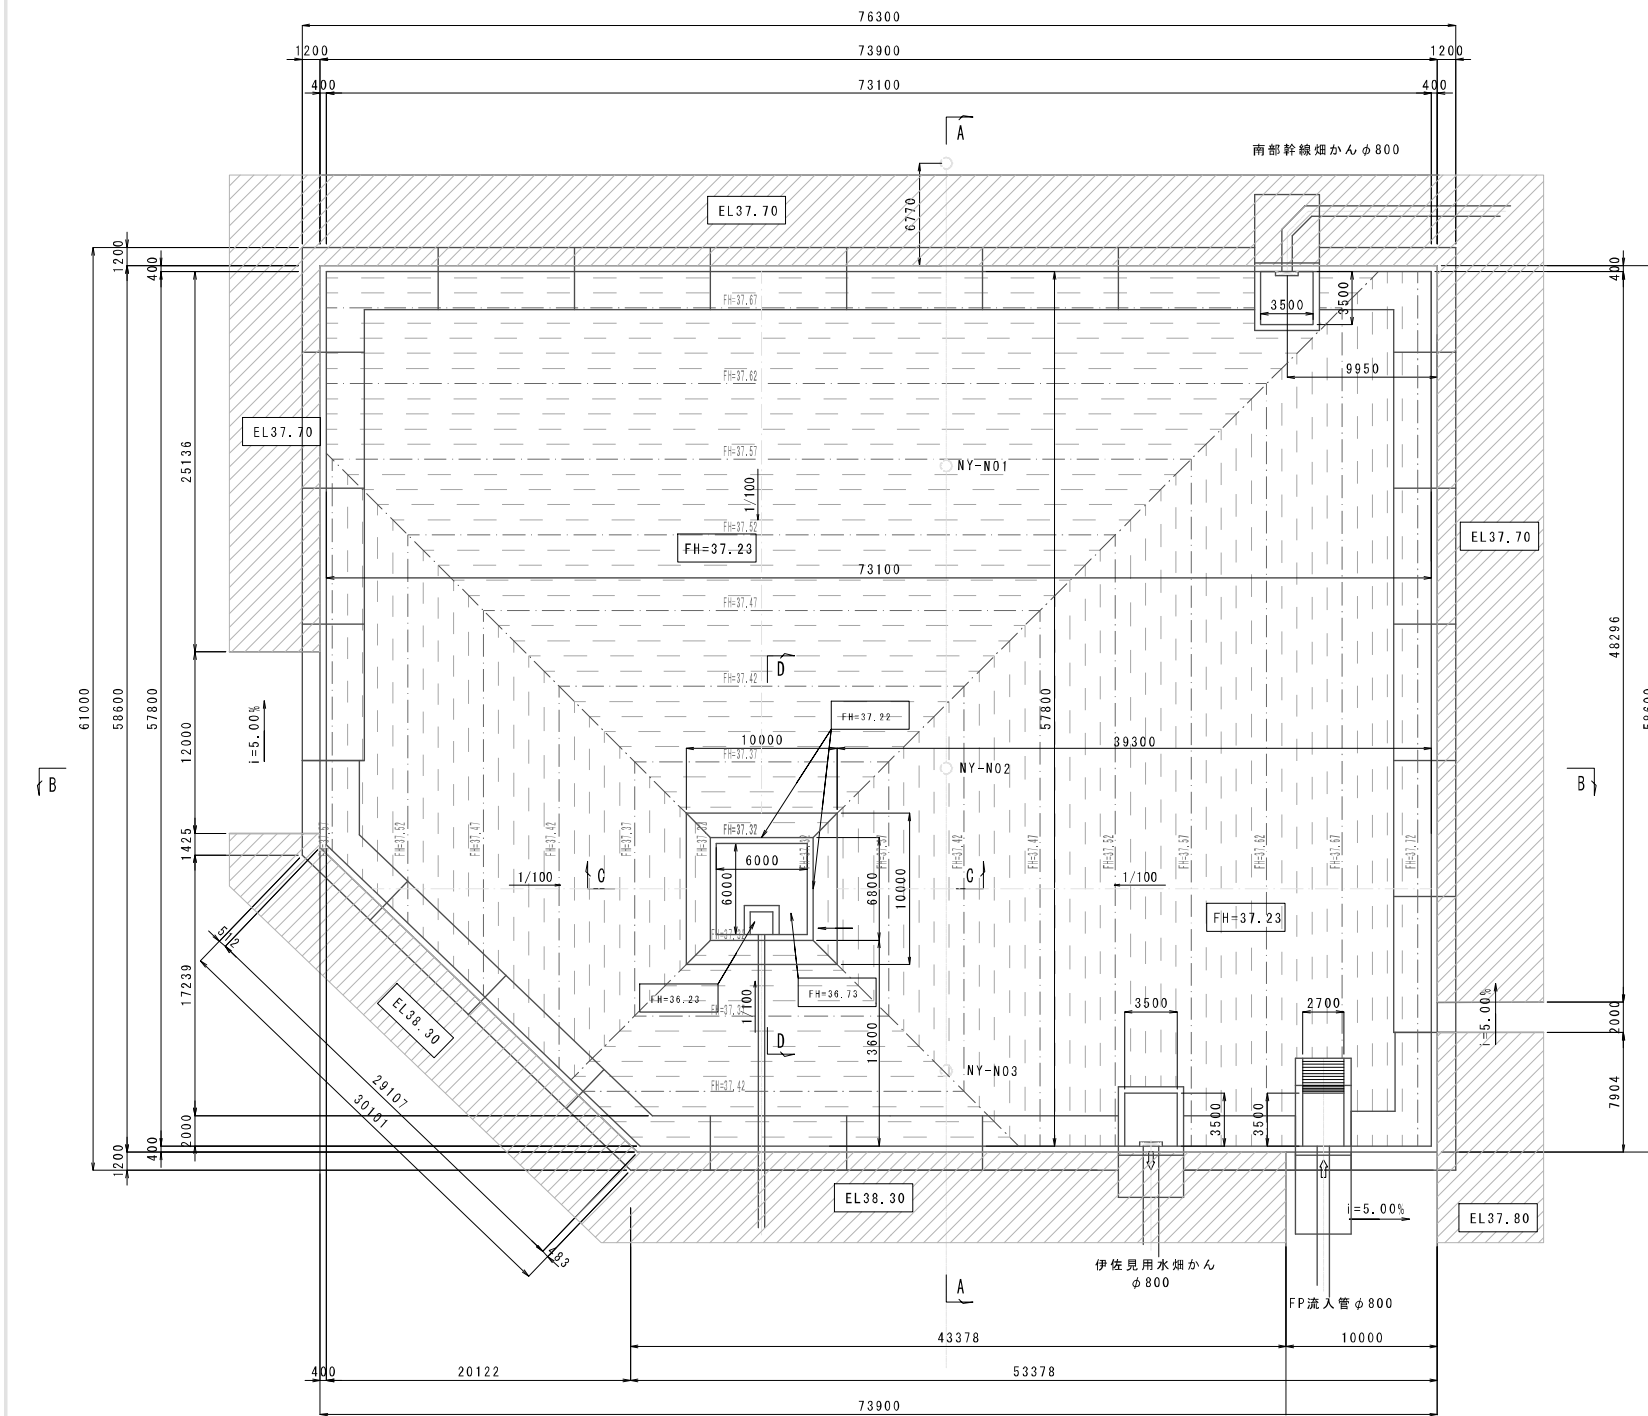


西山調整池整備工
底版工構造図 (1/5)



平面图 S=1:250




C-C 断面图 S=1:50

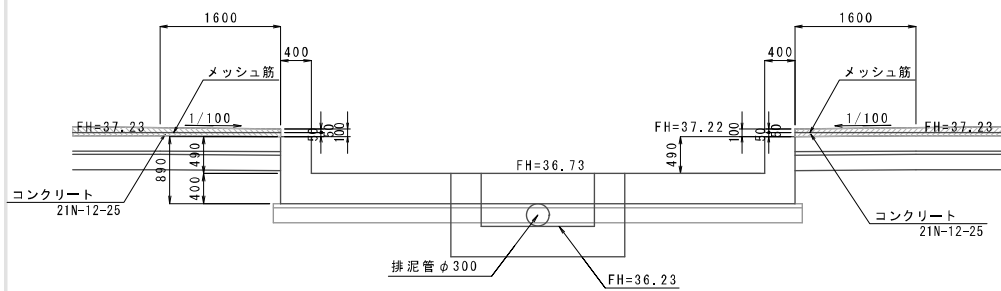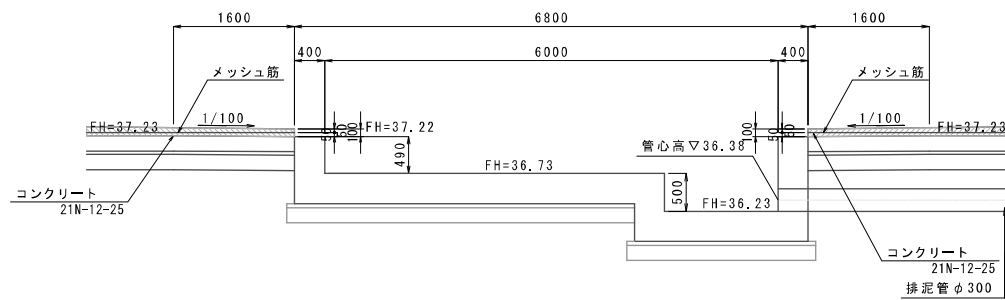D-D 断面图 $S=1:50$ 

A-A 断面图 S=1:100

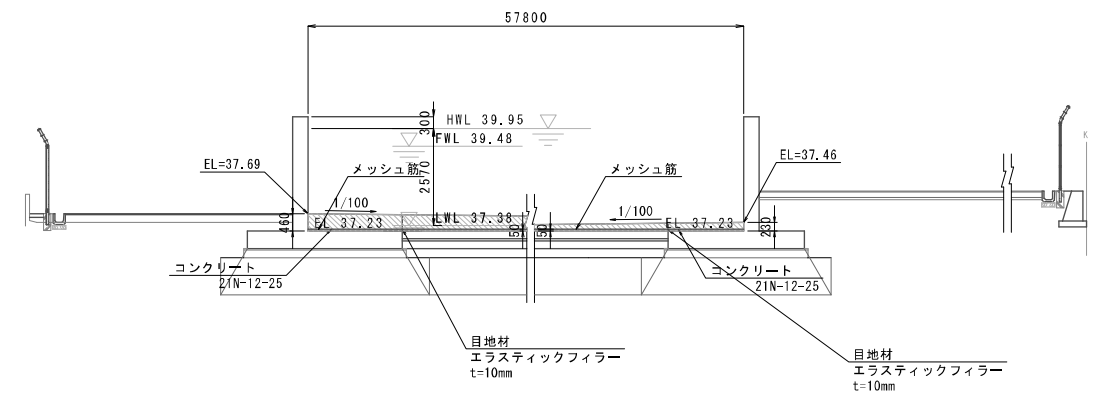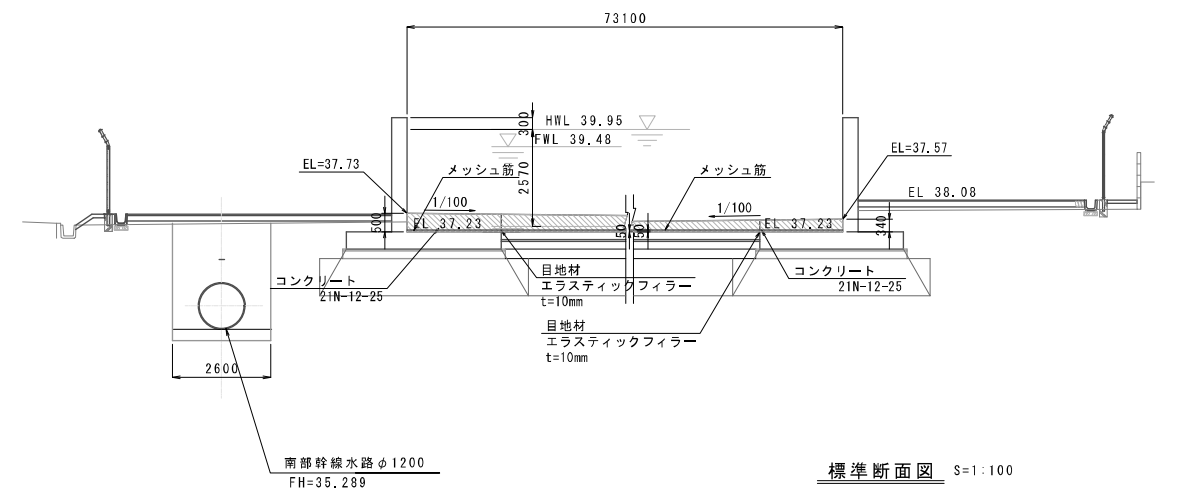
B-B 断面图 $S=1:100$ 

標準断面図 S=1:100

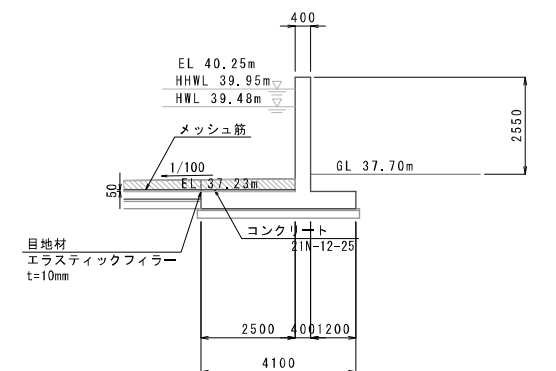


工 事 名	令和5年度 三方用水二期農業水利事業 西山調整池築造工事		
図 面 名	西山調整池築造工 底板工構造図(1/5)		
作成年月日			
縮 尺	図示	原図番号	2 - 1/5
会 社 名			
事業所名			

調整池構造図(2/5) S=1:200

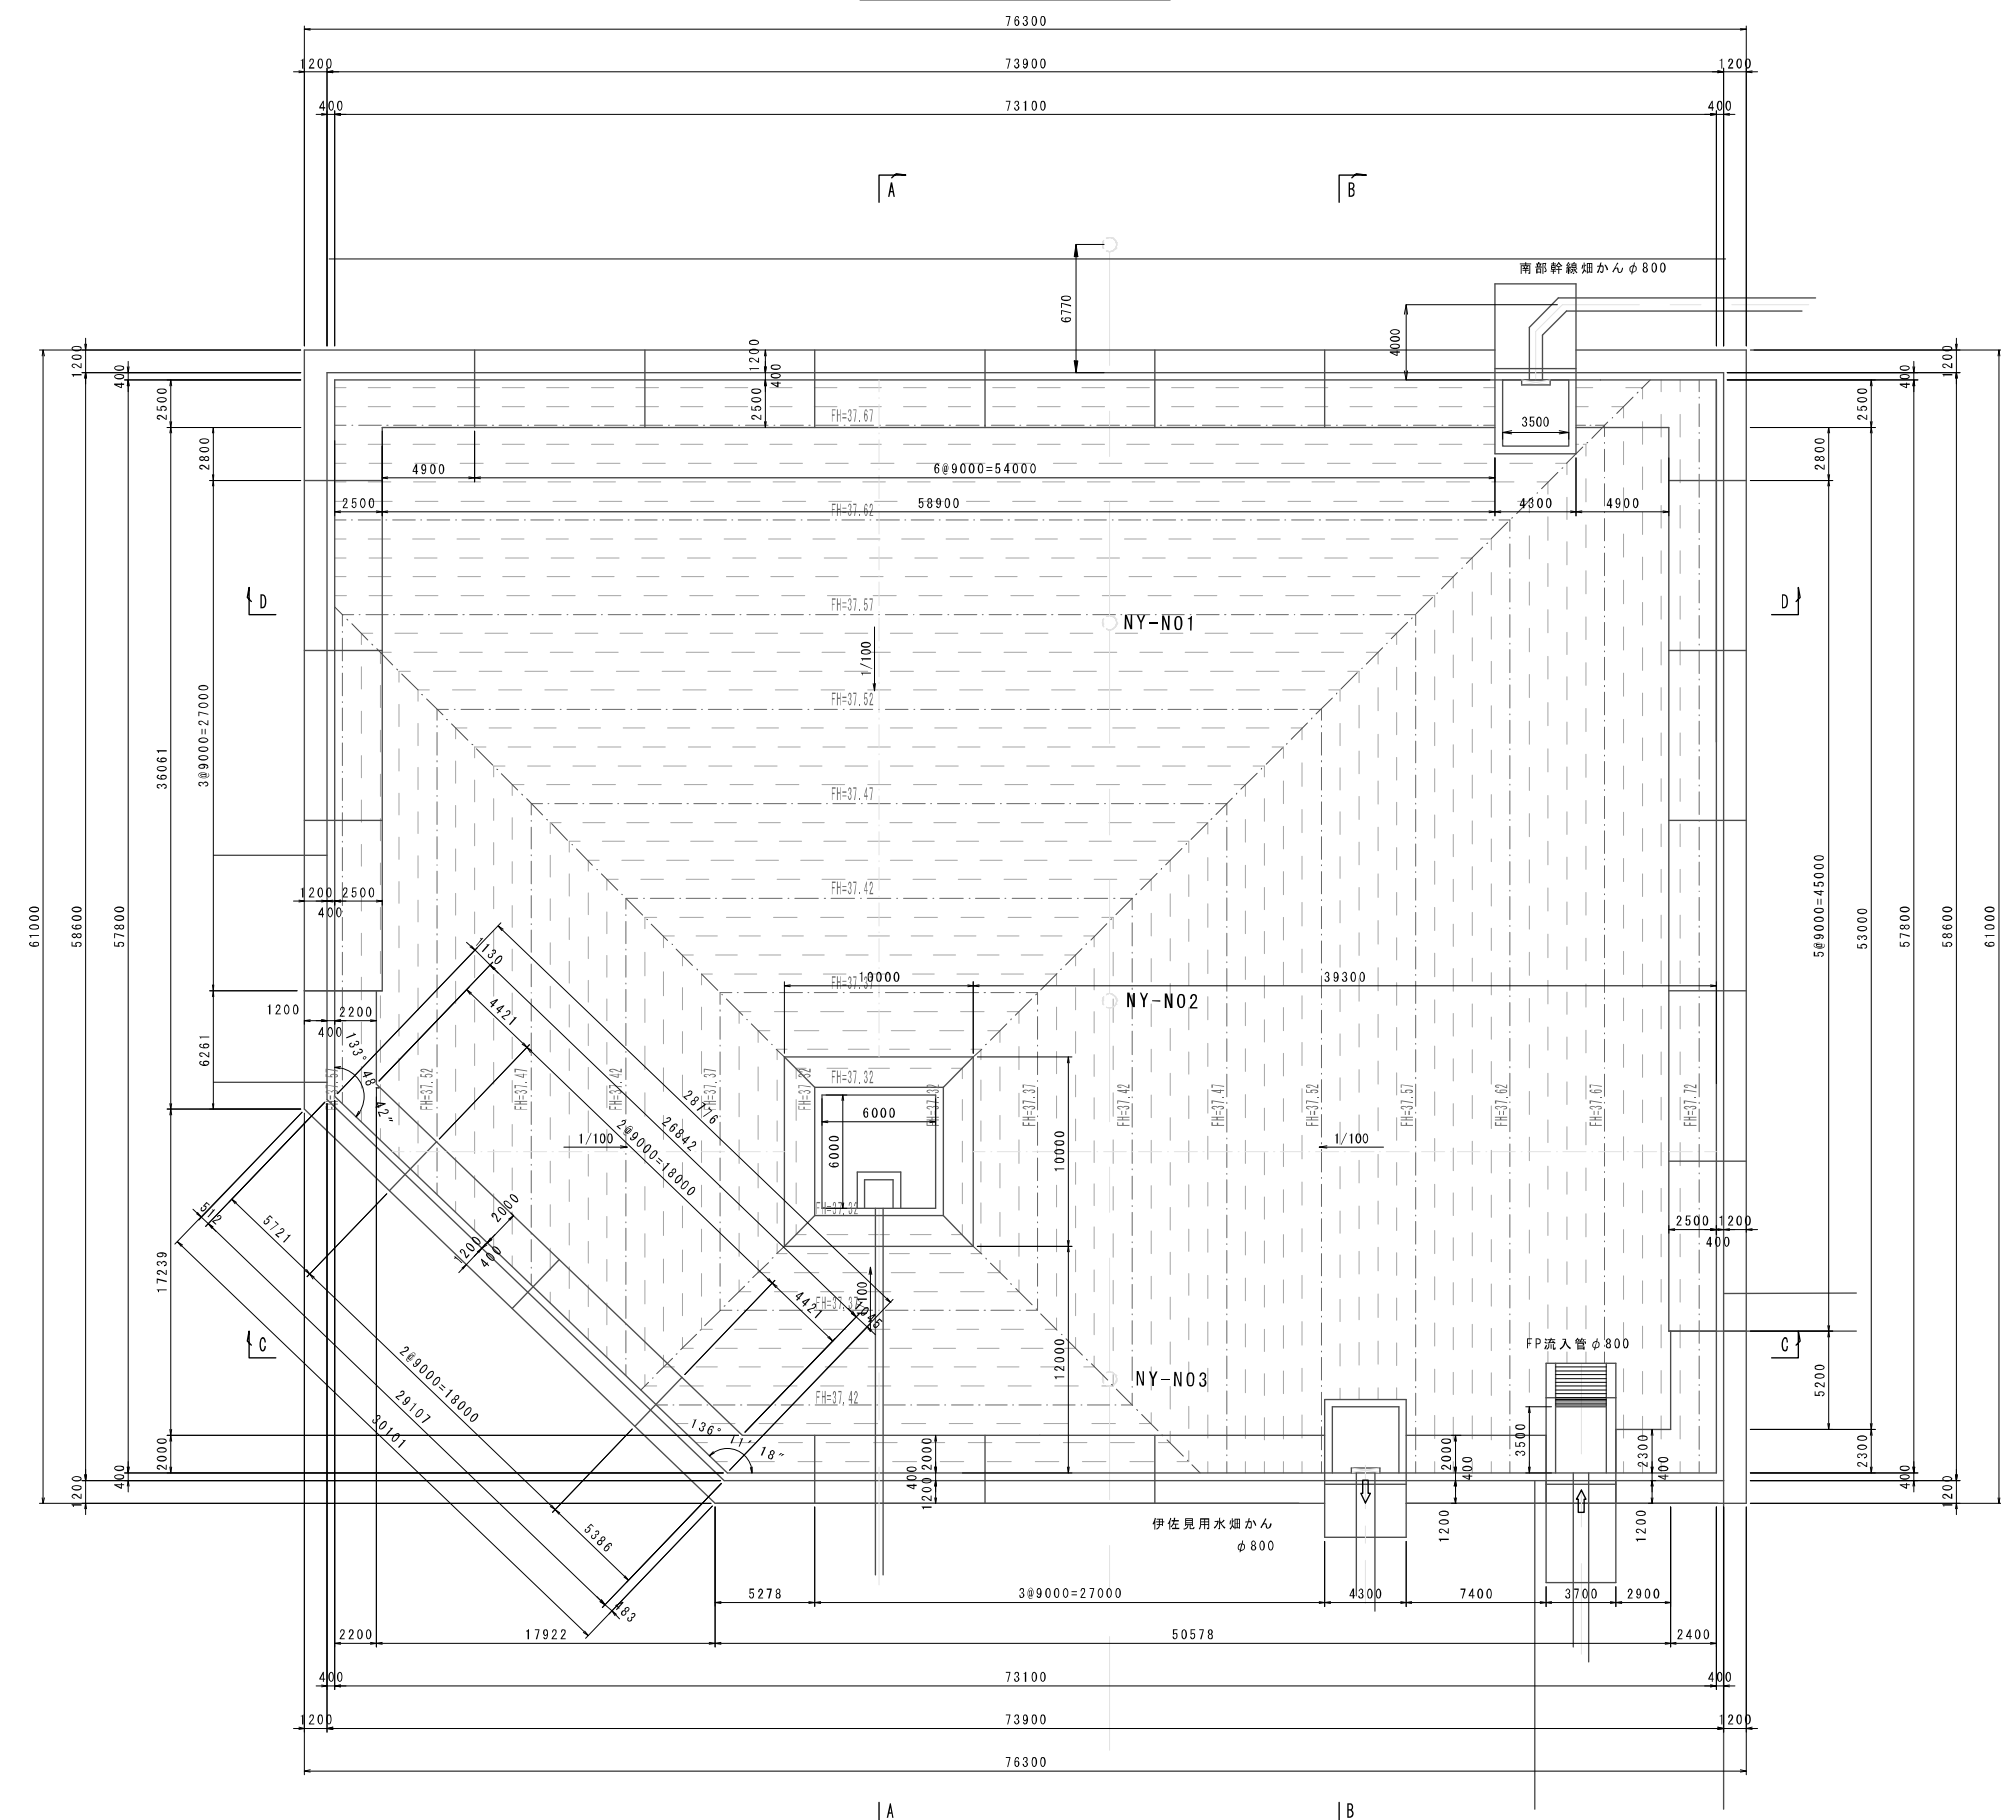

標準断面図 S=1:50

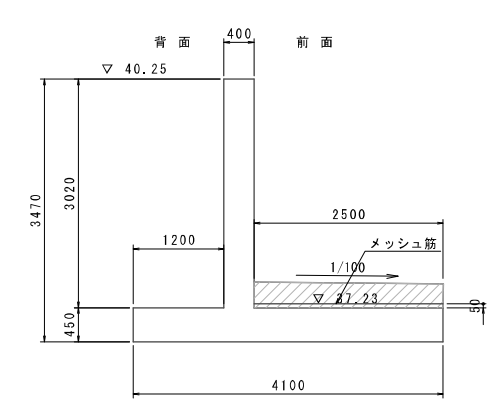

工事名	令和8年度 三方用水二期農業水利事業 西山調整池整備工事		
図面名	西山調整池整備工事 底版工構造図(2/5)		
作成年月日			
縮尺	S=1:200	図面番号	2 - 2/5
会社名			
事業所名			

S=1:100

図 10 排水計画図

排水側溝 U-240

EL 40.250

▽HWL=39.95

▽FWL=39.48

EL=37.69

EL 37.700

1/100

伸縮目地

メッシュ筋

メッシュ筋

1/100

1/100

メッシュ筋

EL=37.32

管心高▽36.38

FH=36.73

1/100

FH=37.23

メッシュ筋

伸縮目地 (EL=37.46)

▽FH=38.30

EL 40.250

1950

3020

▽40.54

管心高36.27

仕切弁 φ300

排水管 φ300

全巻きコンクリート

11号サイホン

南部幹線用水路(推定位置)

建物

アスファルト舗装

表層: 再生密粒度アスコン t=3cm


路盤: RC-40 t=15cm

[illegible]


工 事 名	令和6年度 三方原用水二期農業水利事業 西山調整池排水設備工事		
施 工 名	西山調整池整備工 底版工構造費(3/5)		
作成年月日			
規 尺	S=1:100	図面番号	2-3/5
会 社 名			
事業所名			

S = 1 : 50



C-C 断面图

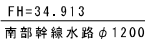


D-D 断面图

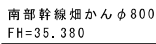

工 事 名	令和8年度 三方原用水二期農家水利事業 西山調整池整備工事		
図 面 名	西山調整池整備工 床板工構造図 (4/5)		
作成年月日			
縮 尺	S=1:50	図面番号	2 - 4/5
会 社 名			
事業所名			

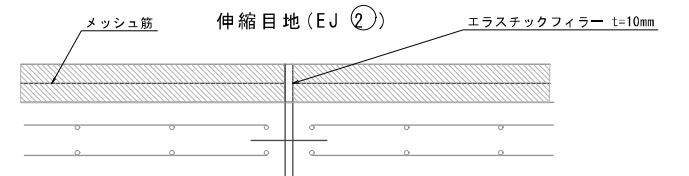 $S = 1 : 200$ 

工 事 名	令賀8年度 三方原用水二期農業水利事業 西山開墾排水施設工事		
図 面 名	西山調整池整備工 底板工構造図(5/5)		
作成年月日			
縮 尺	S=1:200	図面番号	2 - 5/5
会 社 名			
事業所名			

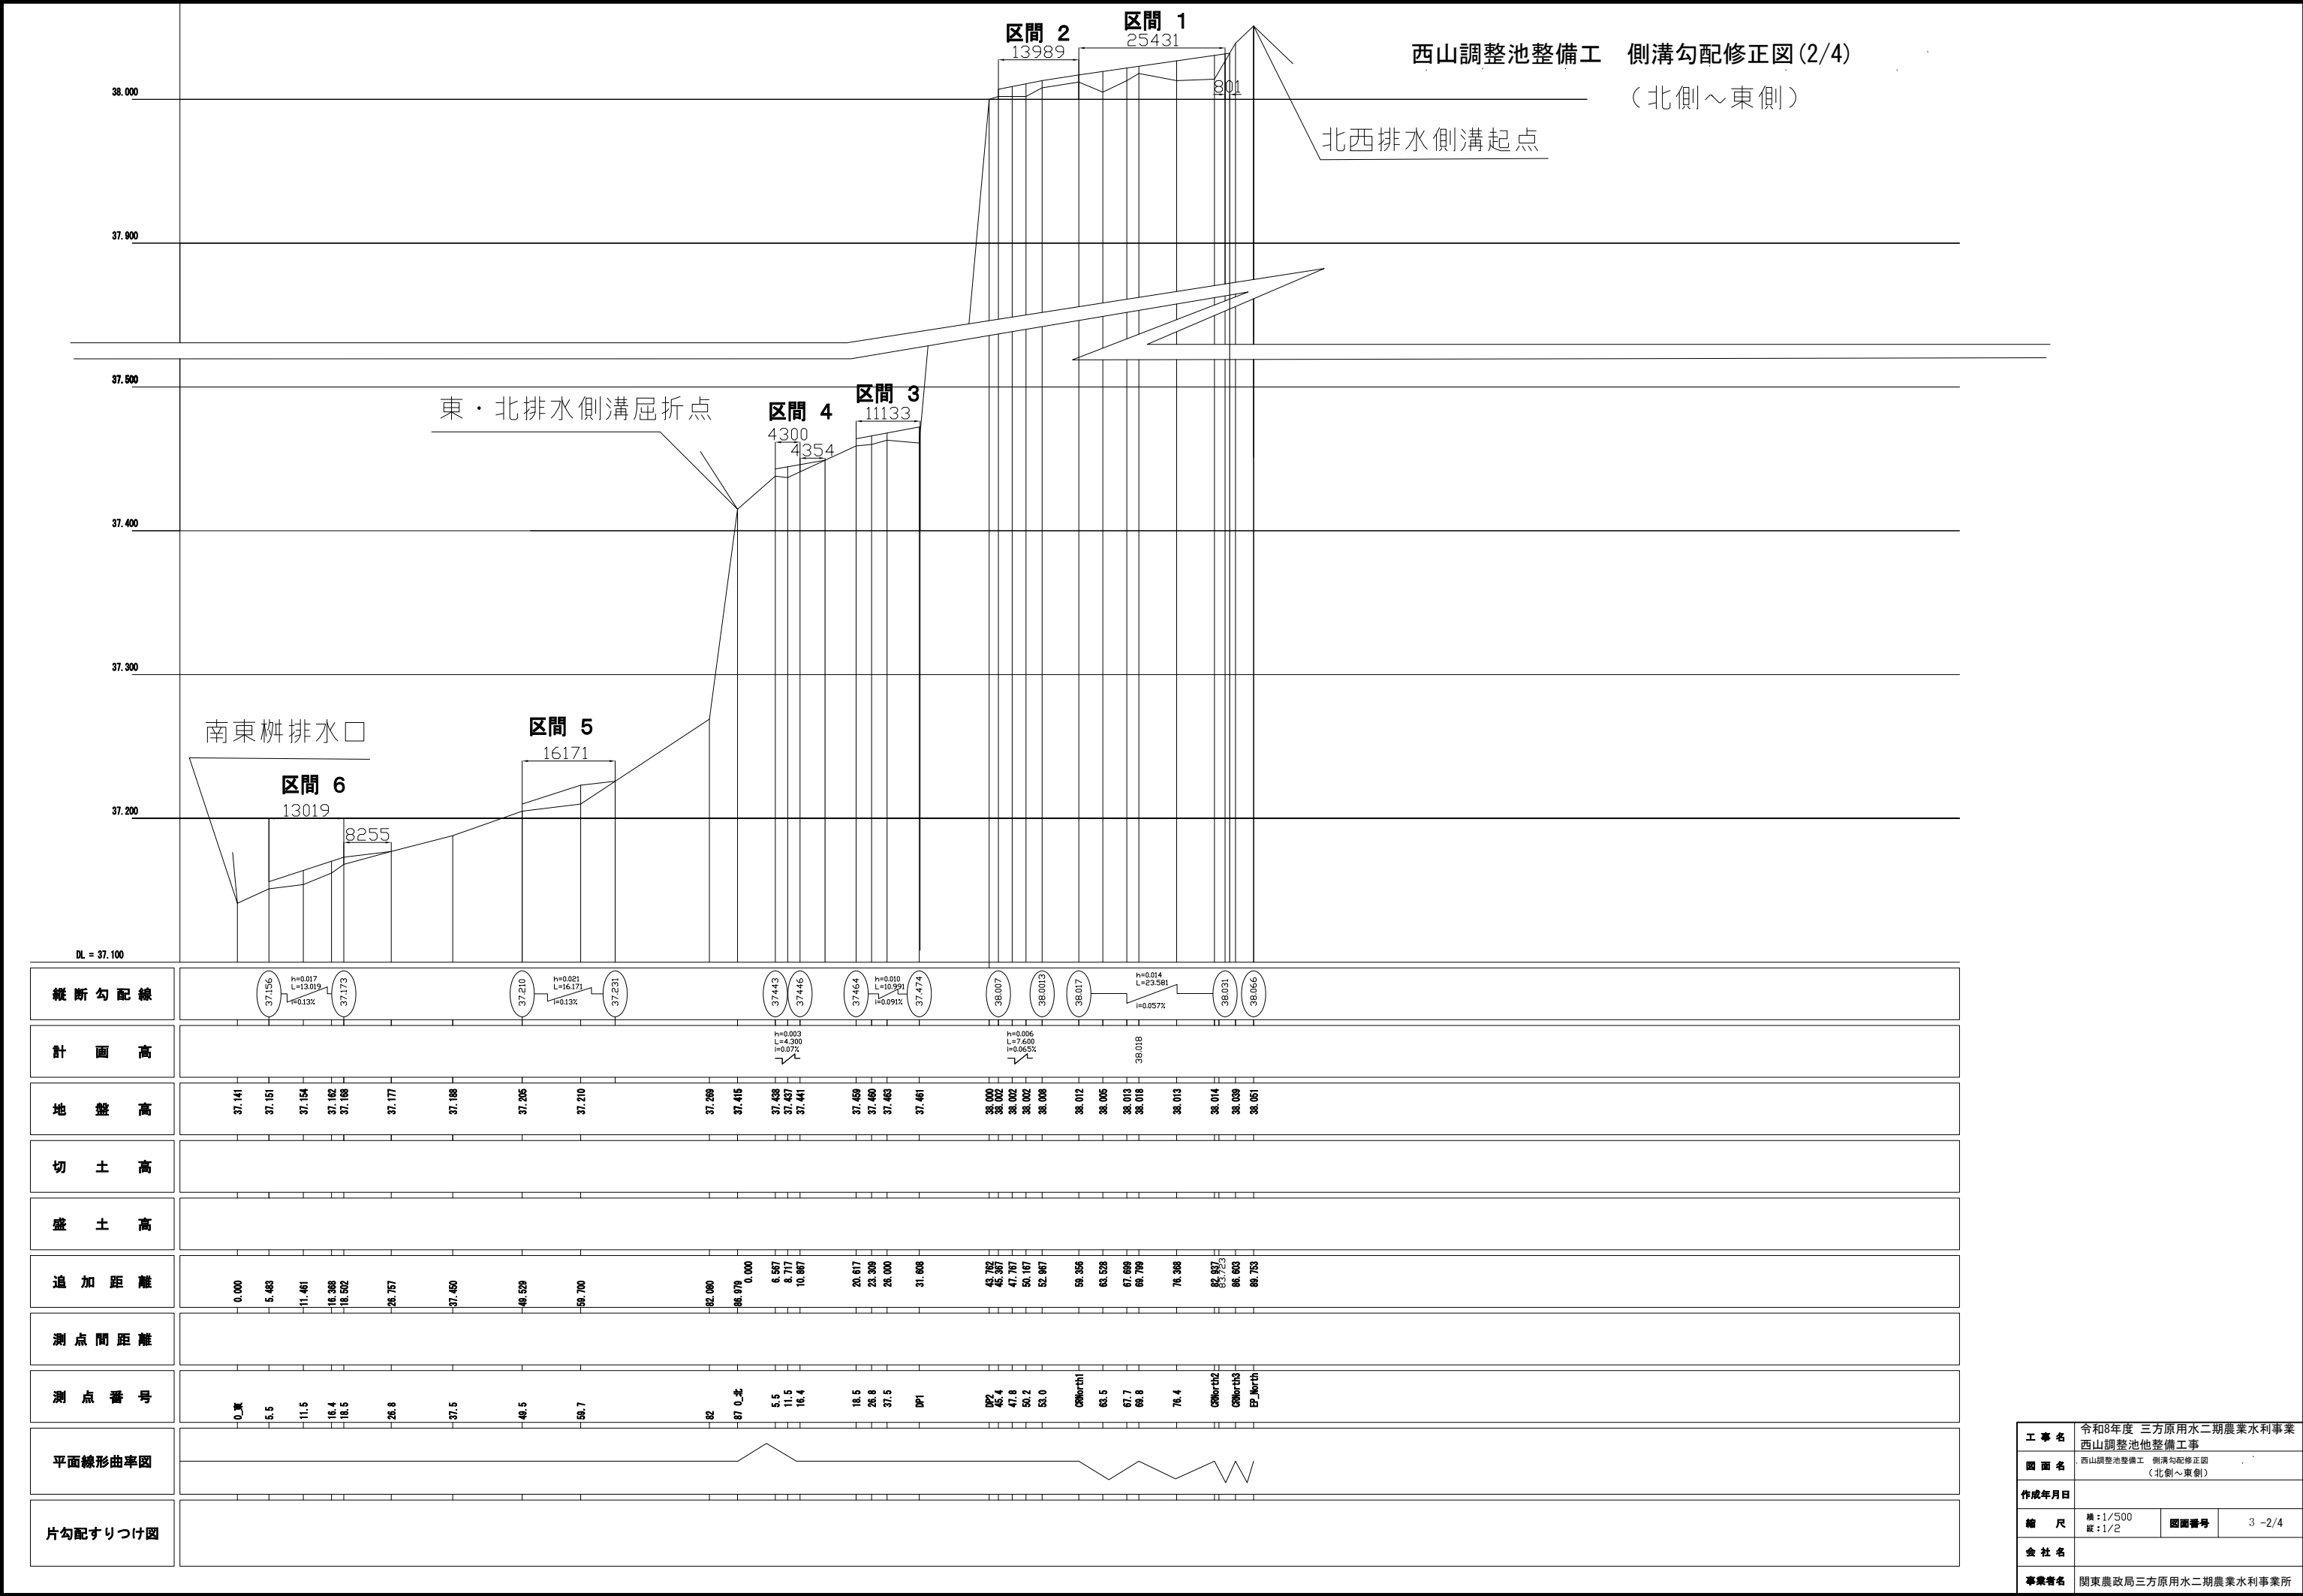


西山調整池整備工 側溝勾配修正図 (3/4)

(西側)

北西外溝起点


区間 7
85507

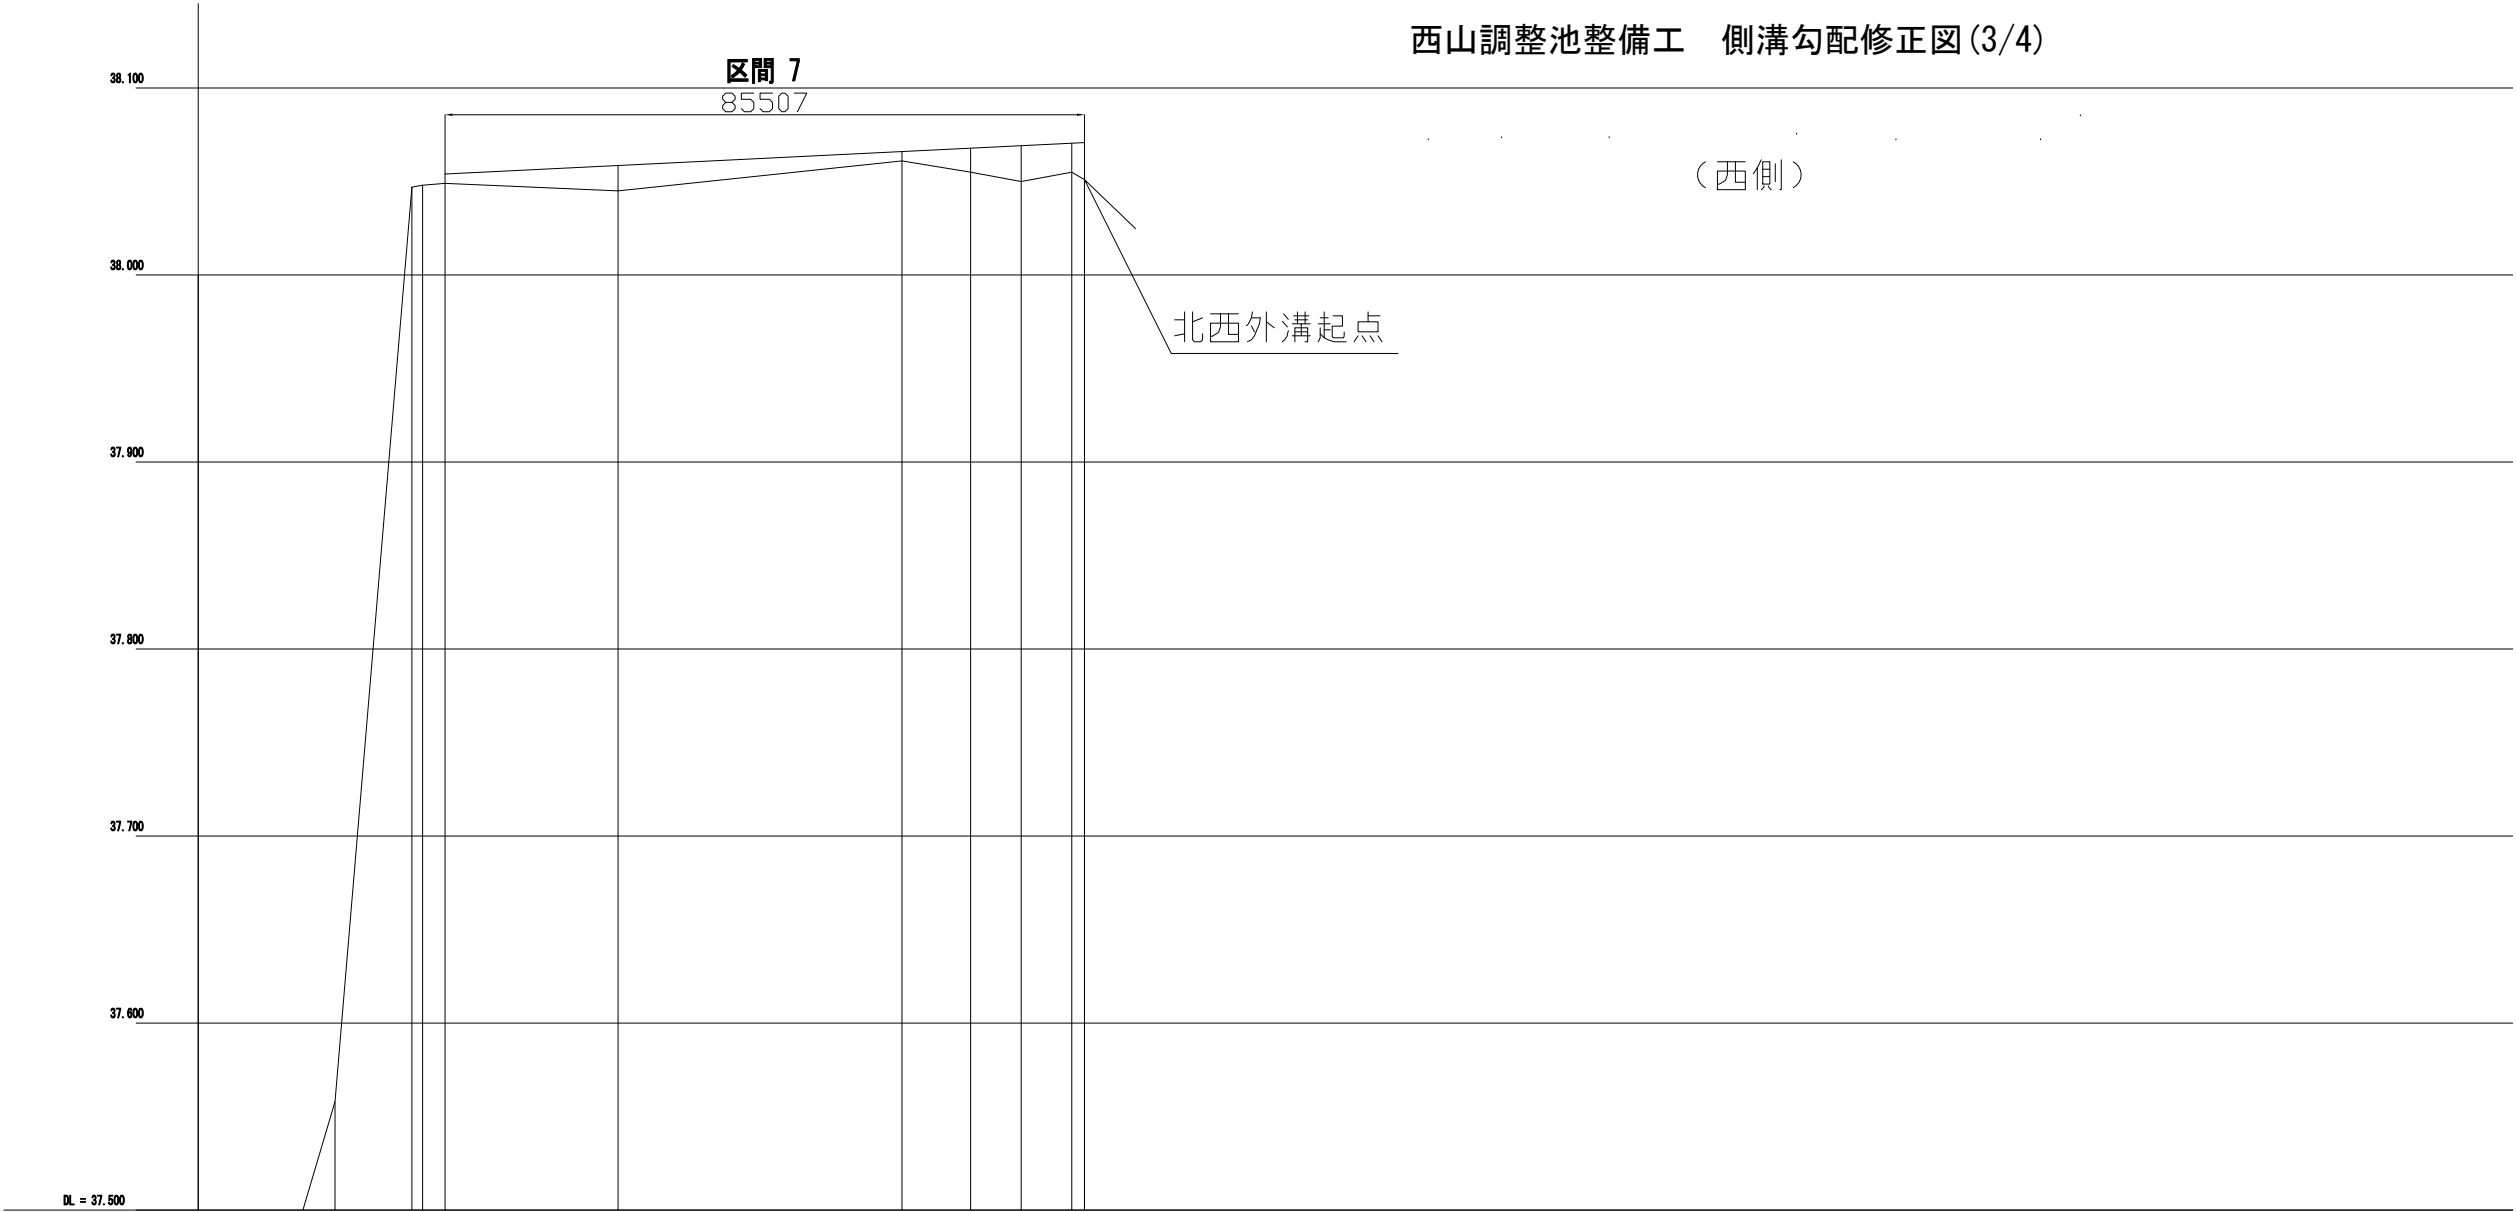

縦断勾配線										
計画高										
地盤高	37.446	37.558	38.047	38.049	38.046	38.061	38.055	38.050	38.055	38.061
切土高										
盛土高										
追加距離	0.000	8.286	18.571	23.000	46.134	84.100	93.287	100.047	108.896	108.506
測点間距離			10.285	3.000	23.134	37.996	9.187	6.760	6.760	1.700
測点番号	0 Rest	C1	C2	C3	+46.1	+84.1	+93.3	+100	+108.8	C4
平面線形曲率図										
片勾配すりつけ図										

工事名	令和8年度 三方原用水二期農業水利事業 西山調整池他整備工事		
図面名	西山調整池整備工 側溝勾配修正図 (3/4) (西側)		
作成年月日			
縮尺	横: 1/500 縦: 1/2	図面番号	3-3/4
会社名			
事業省名	関東農政局三方原用水二期農業水利事業所		

西山調整池整備工 側溝勾配修正図 (4/4)
(南側)

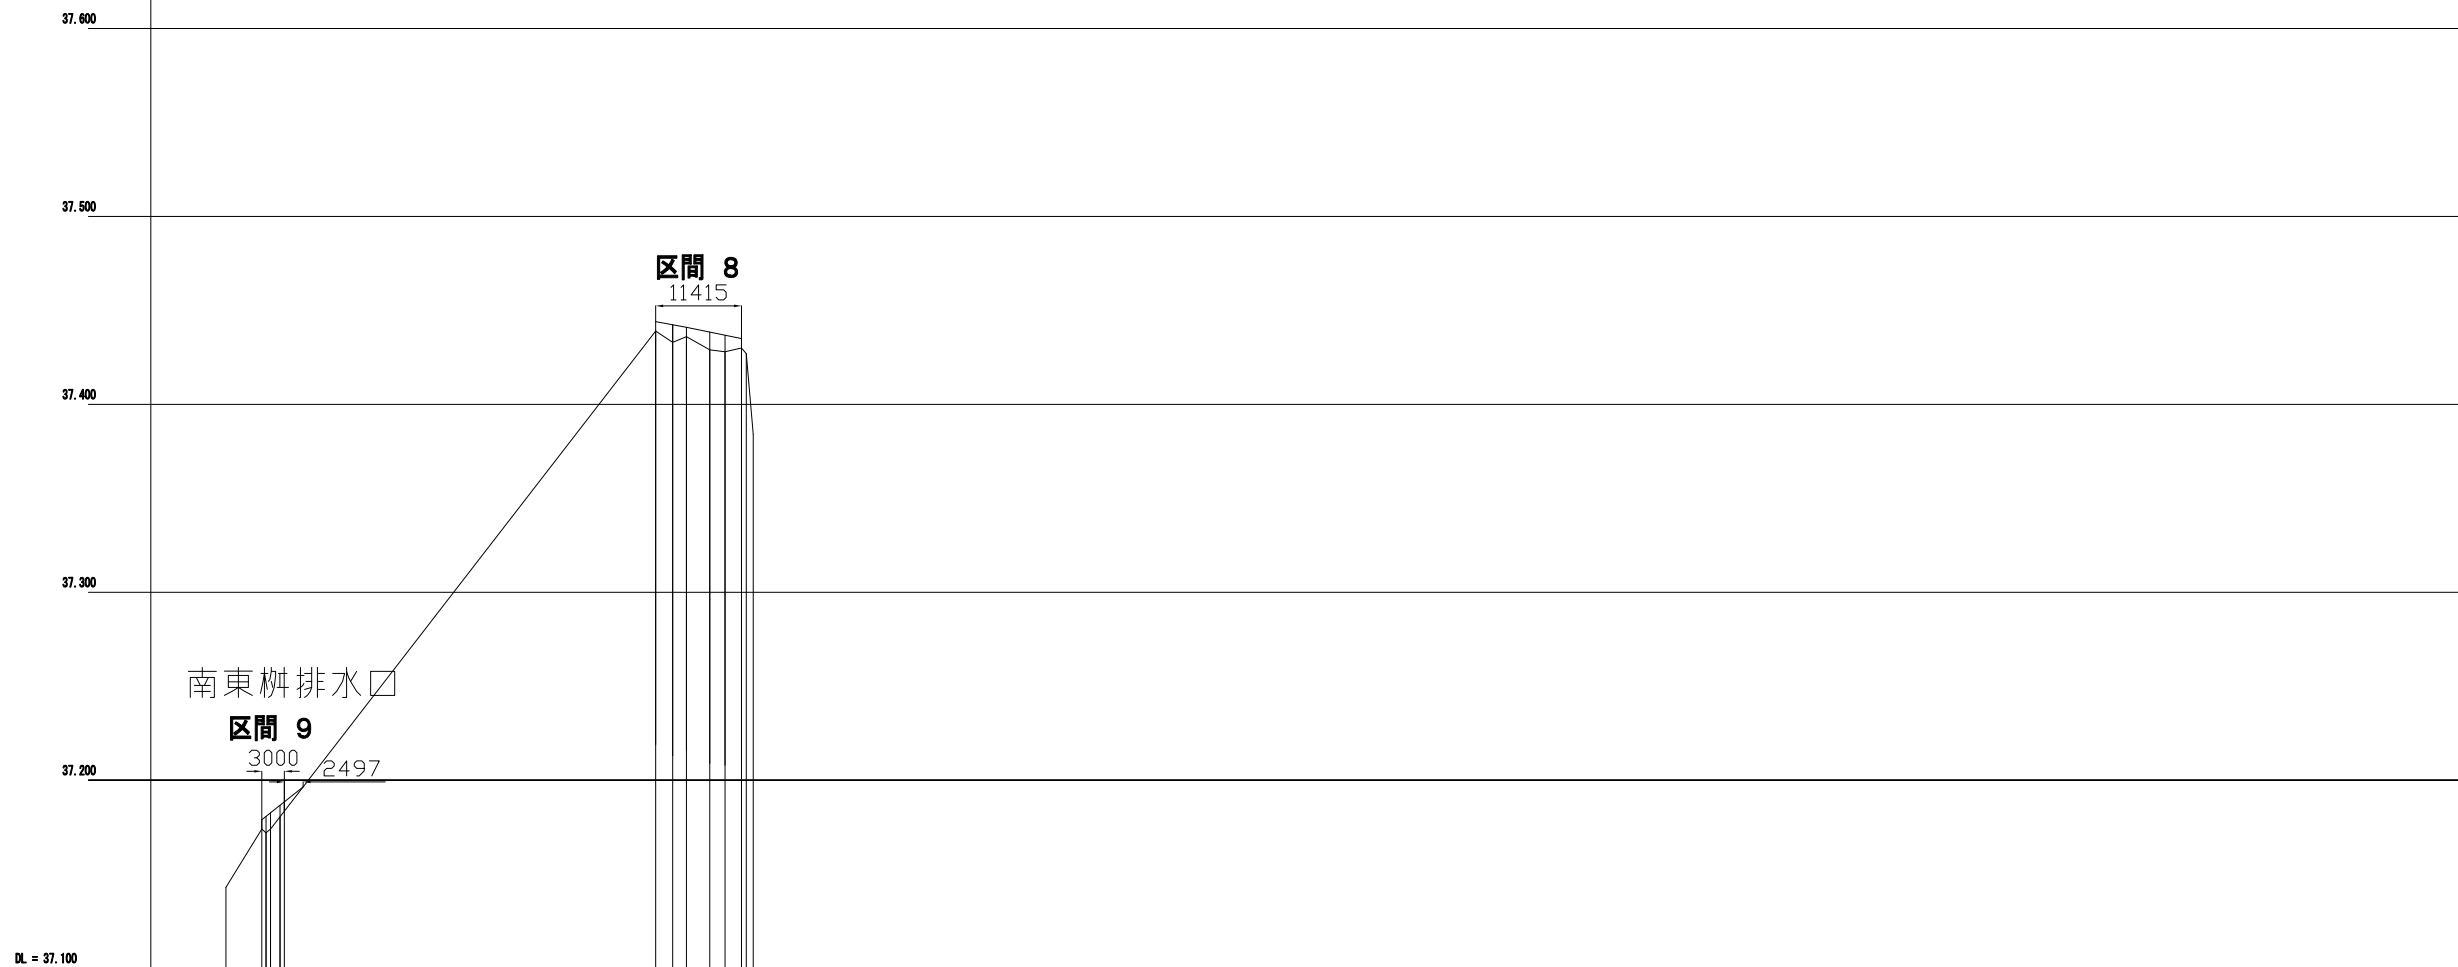


縦断勾配線	
計画高	
地盤高	
切土高	
盛土高	
追加距離	
測点間距離	
測点番号	
平面線形曲率図	
片勾配すりつけ図	


工 事 名	令和8年度 三方原用水二期農業水利事業 西山調整池他整備工事		
図 面 名	西山調整池整備工 側溝勾配修正図 (南側)		
作成年月日			
縮 尺	横：1/500 縦：1/2	図面番号	3 -4/4
会 社 名			
事業省名	関東農政局三方原用水二期農業水利事業所		

西山調整池整備工 ステップ整備図

S=1:200

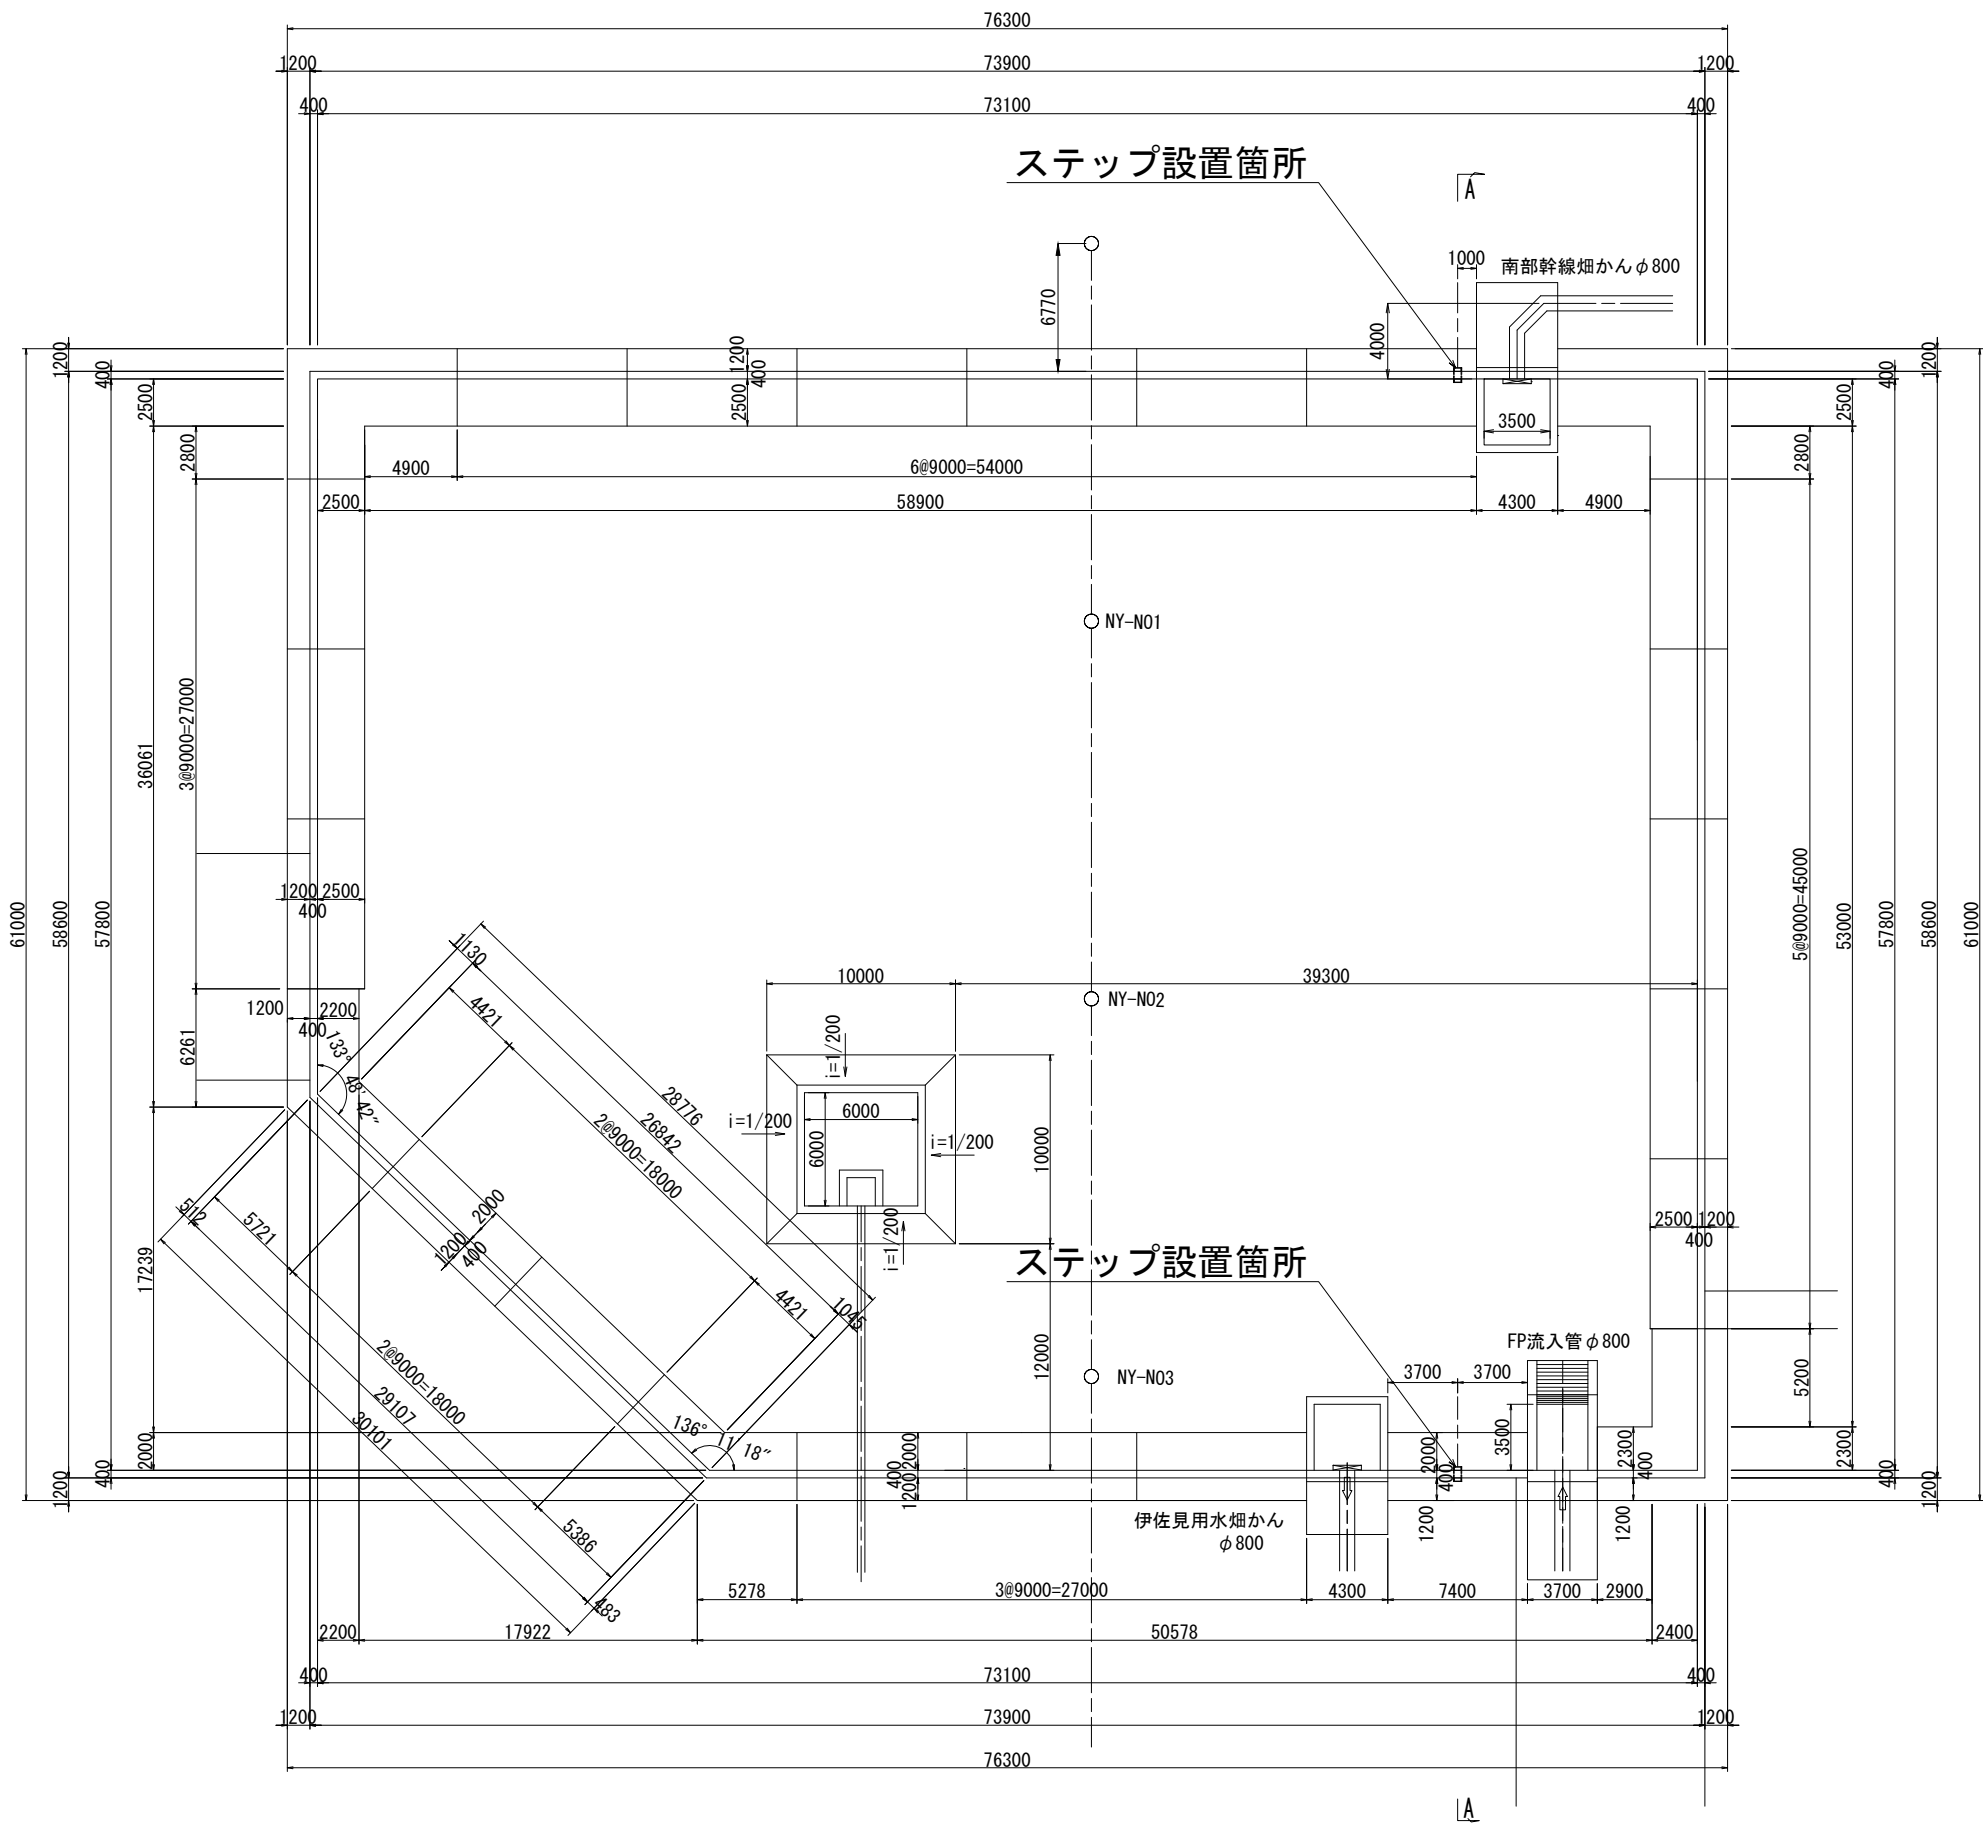

標準断面図 S=1:50

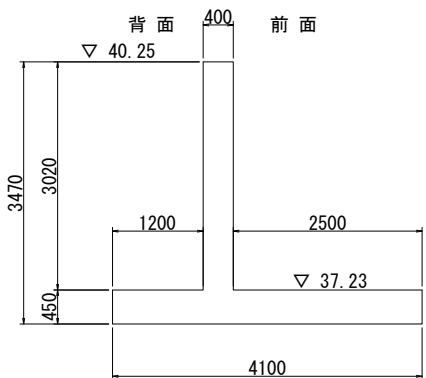

工事名	令和8年度 三方原用水二期農業水利事業 西山調整池他整備工事		
図面名	西山調整池整備工 ステップ整備図(1/2)		
作成年月日			
縮尺	S=1:200	図面番号	4-1/2
会社名			
事業所名	関東農政局三方原用水二期農業水利事業所		






S=1 : 100

ステップ設置箇所

工事名	令和8年度 三方原用水二期農業水利事業 西山調整池他整備工事		
図面名	西山調整池整備工 スター 整備図 (2/2)		
作成年月日			
縮尺	S=1:100	図面番号	4-2/2
会社名			
事業所名	関東農政局三方原用水二期農業水利事業所		

排泥工整備図

S=1:30

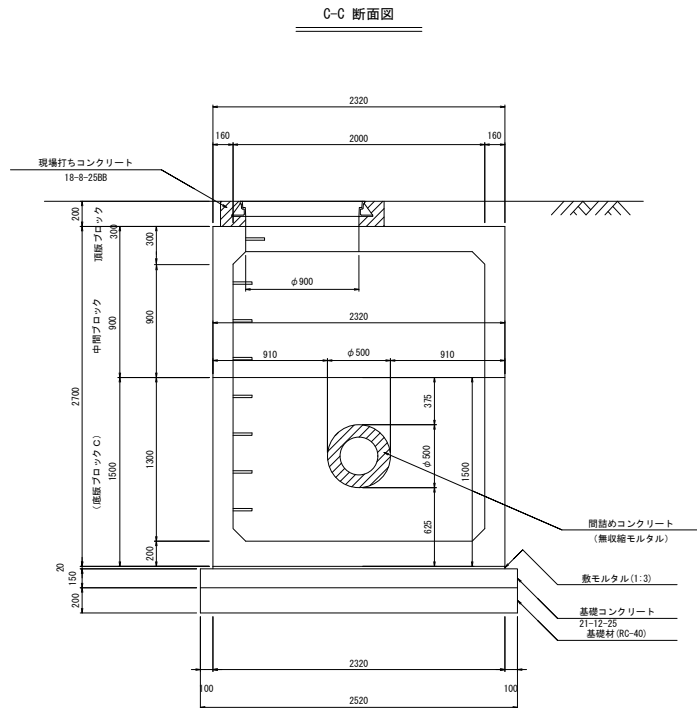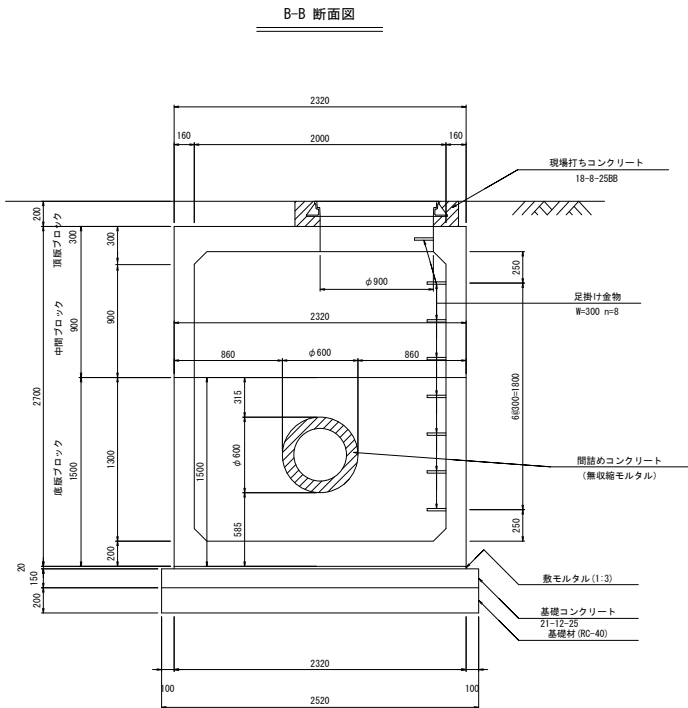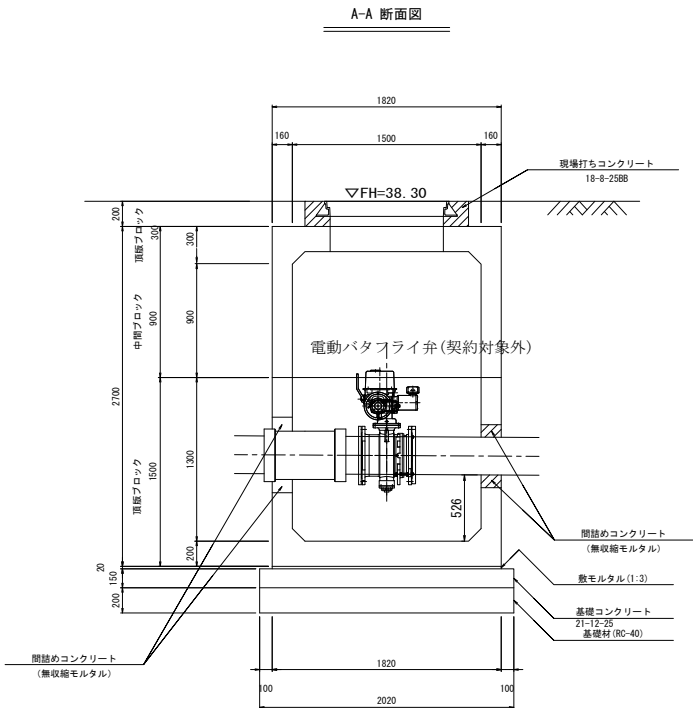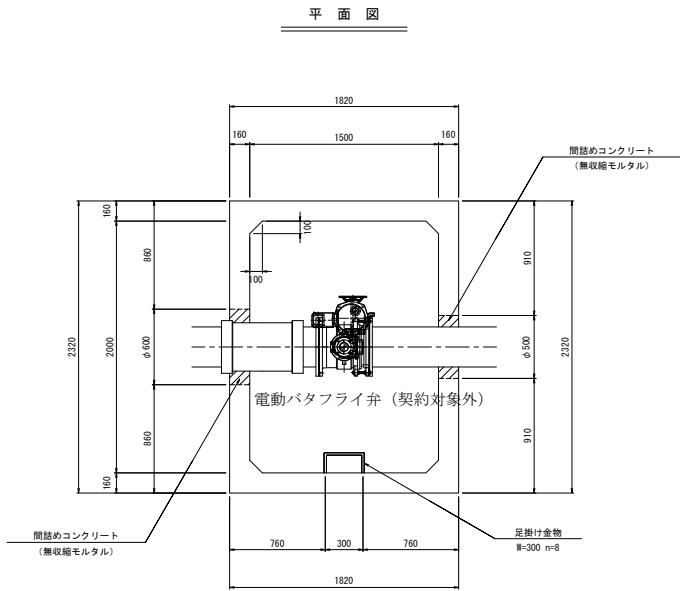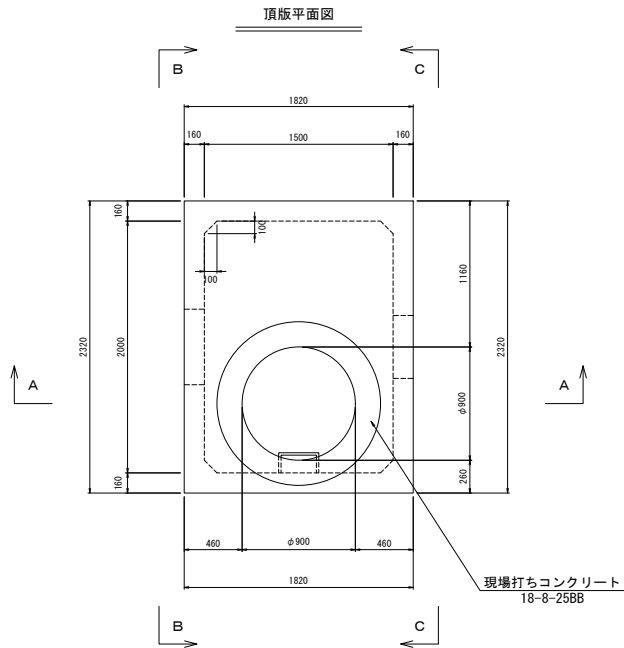

工 事 名	令和 8 年度 三方原用水二期農業水利事業 西山調整池他整備工事		
図 面 名	西山調整池整備工 排泥工整備図		
作成年月日			
縮 尺	図 示	図面番号	5
会 社 名			
事業所名	関東農政局 三方原用水二期農業水利事業所		


2 1 号分水工整備図(1/8)

S=1:25


施工位置図

S=1:150


21号分水工 南部幹線水路 流量調整弁室

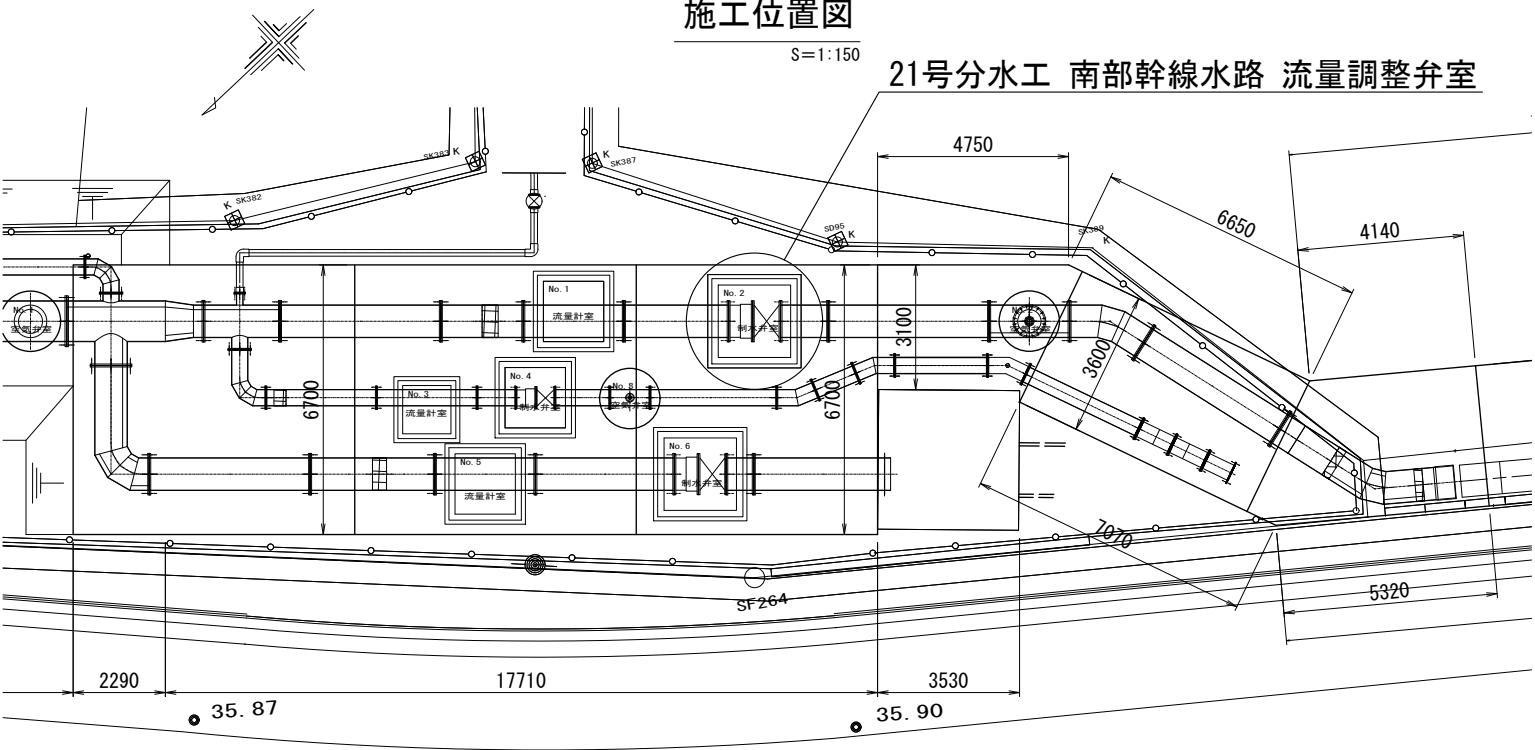


平面図

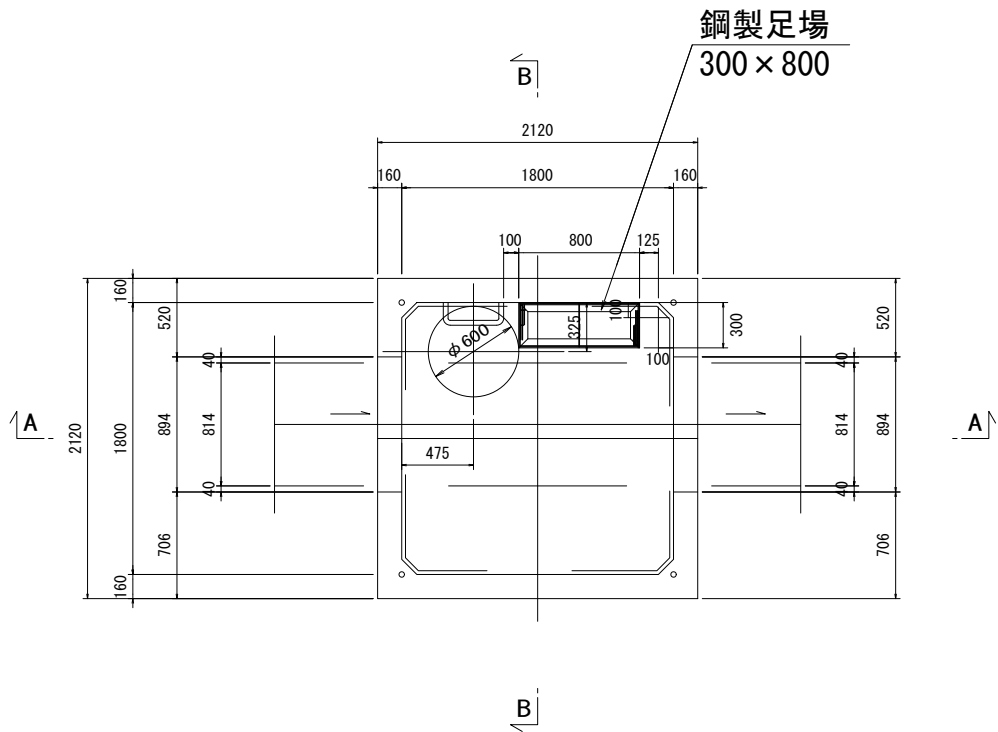

A-A 断面図

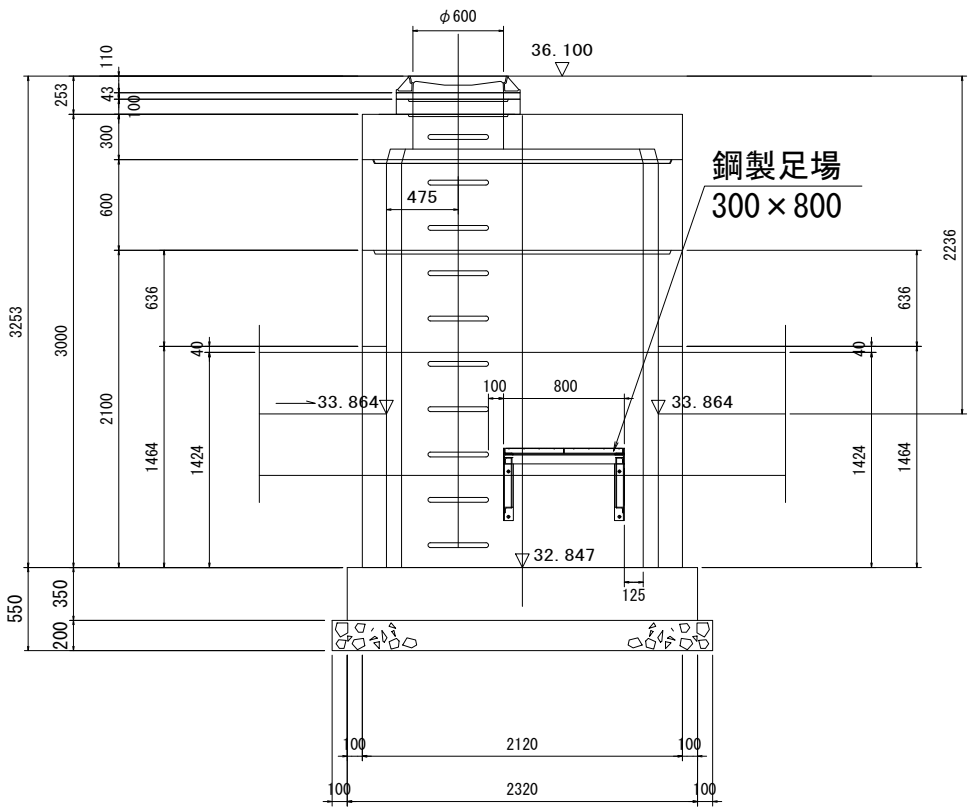


B-B 断面図

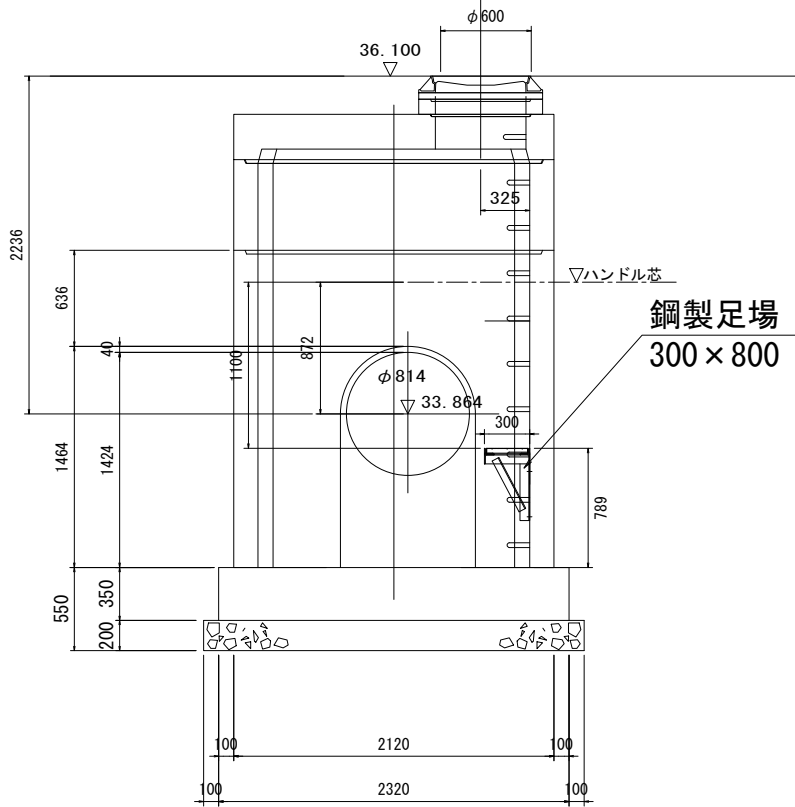

工事名	令和8年度 三方原用水二期農業水利事業		
図面名	西山調整池他整備工事		
作成年月日	21号分水工整備図(1/8)		
縮尺	図示	図面番号	6-1/4
会社名			
事業所名	関東農政局三方原用水二期農業水利事業所		


300 × 800

S=1 : 5

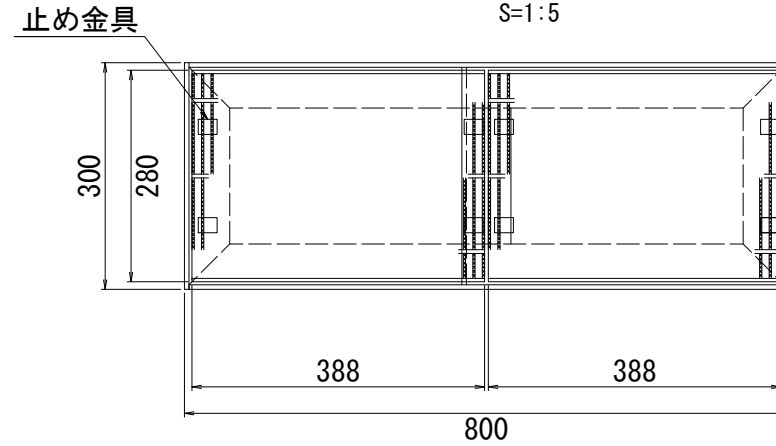


S=1:3

M16

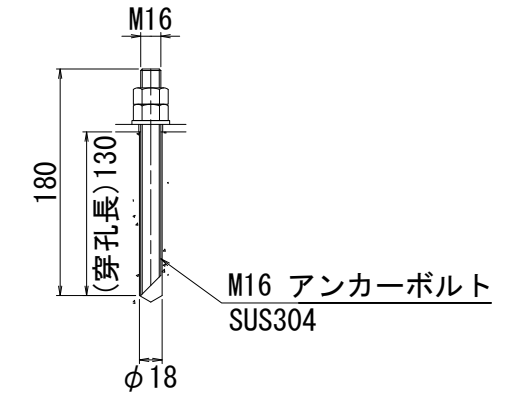


S=1:5

300

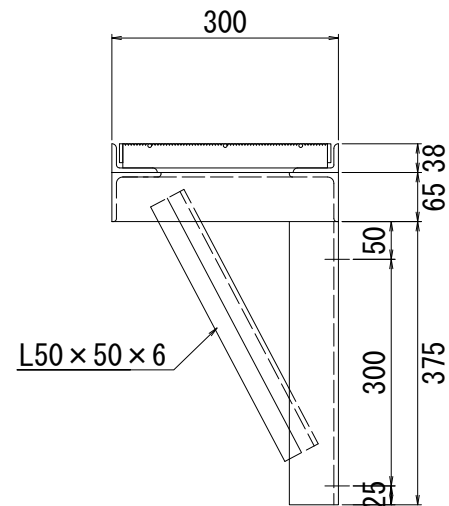

S=1:5

800

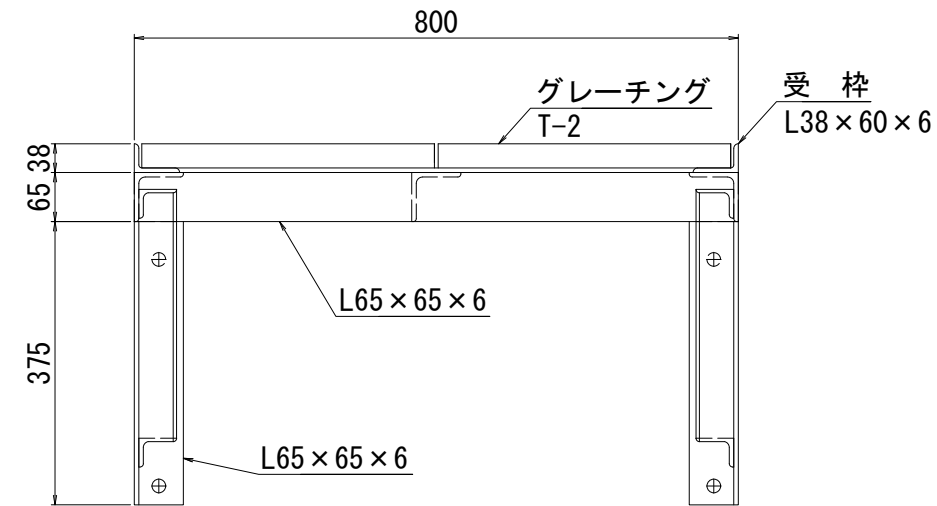

414

- 1) 指示なき材質は、SS400とし、
塗装は溶融亜鉛めっきとする。


工事名	令和8年度 三方原用水二期農業水利事業 西山調整池他整備工事		
図面名	21号分水工整備図(2/4)		
作成年月日			
縮尺	図示	図面番号	6-2/4
会社名			
事業所名	関東農政局三方原用水二期農業水利事業所		

2 1 号分水工整備図 (3/4)


S=1:20

施工位置図


S=1:100

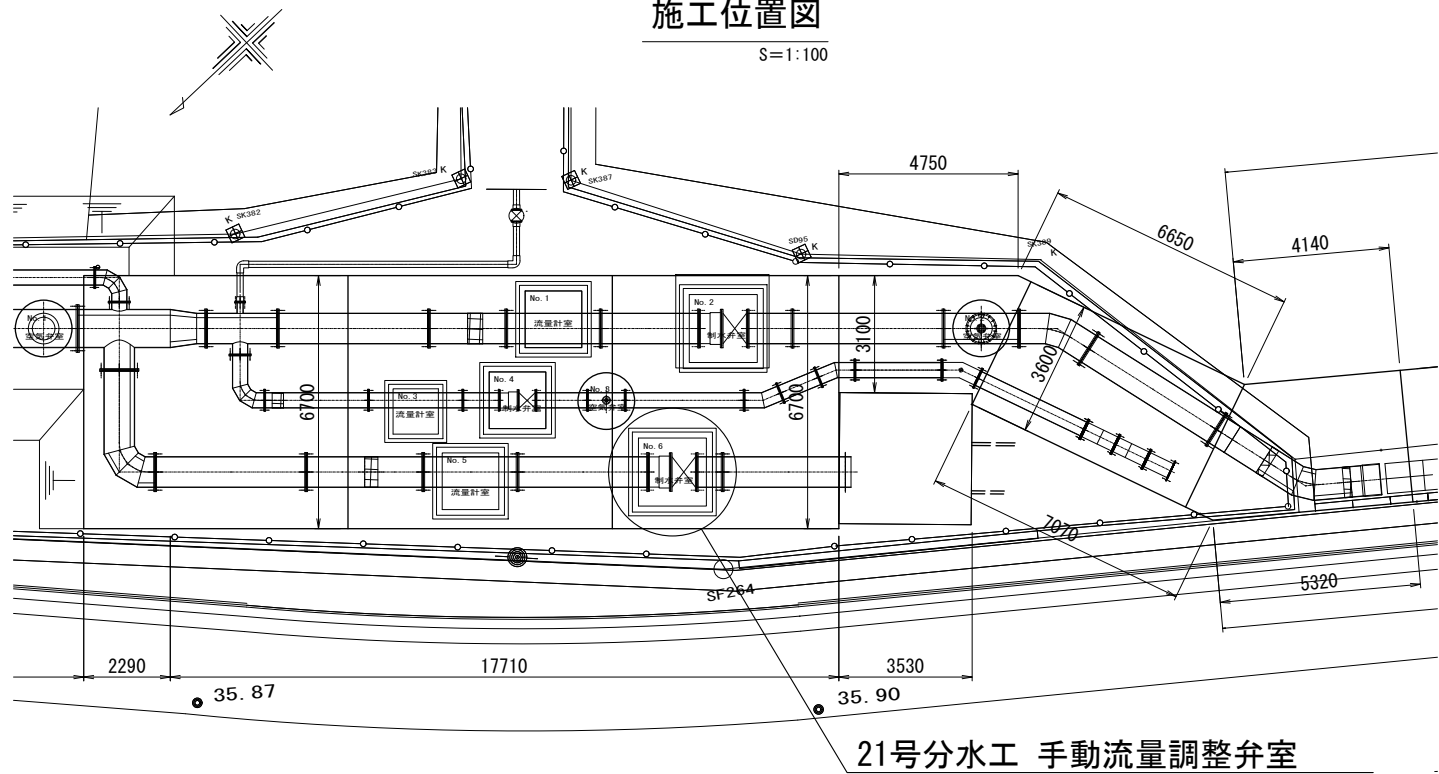


平面図

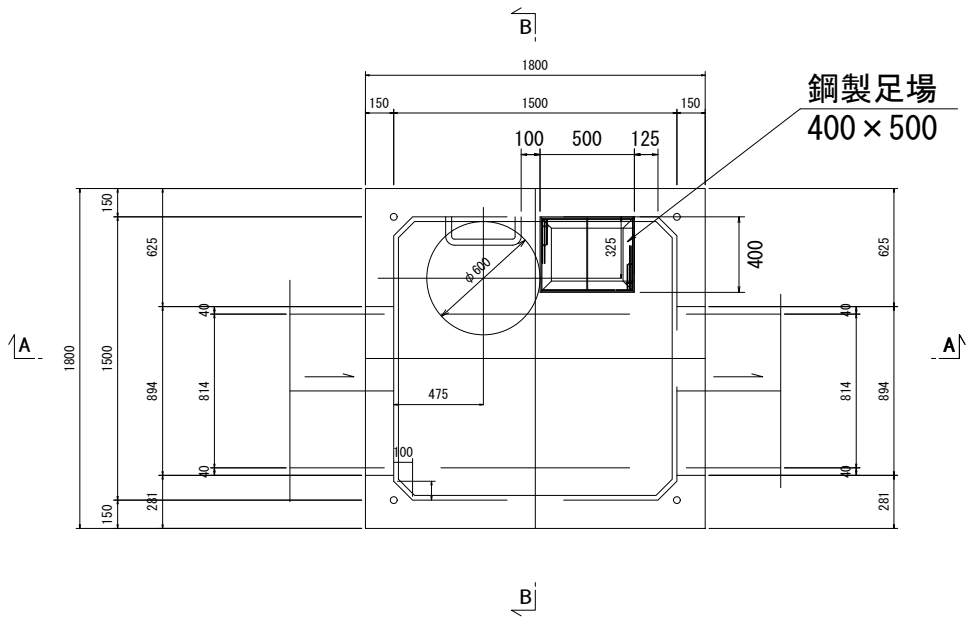

A-A 断面図

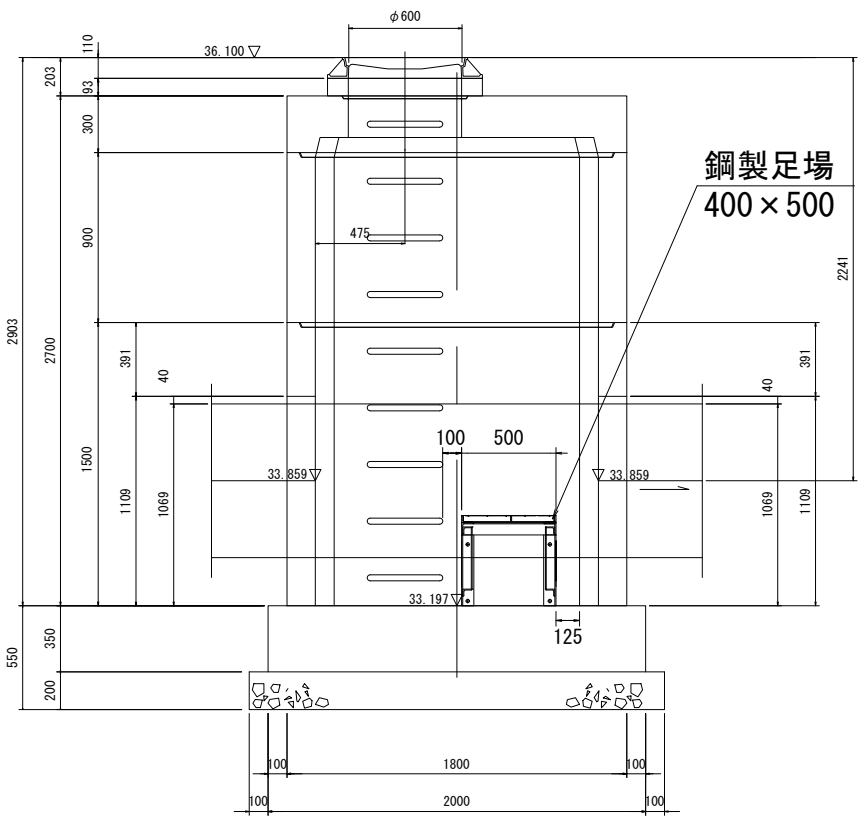


B-B 断面図

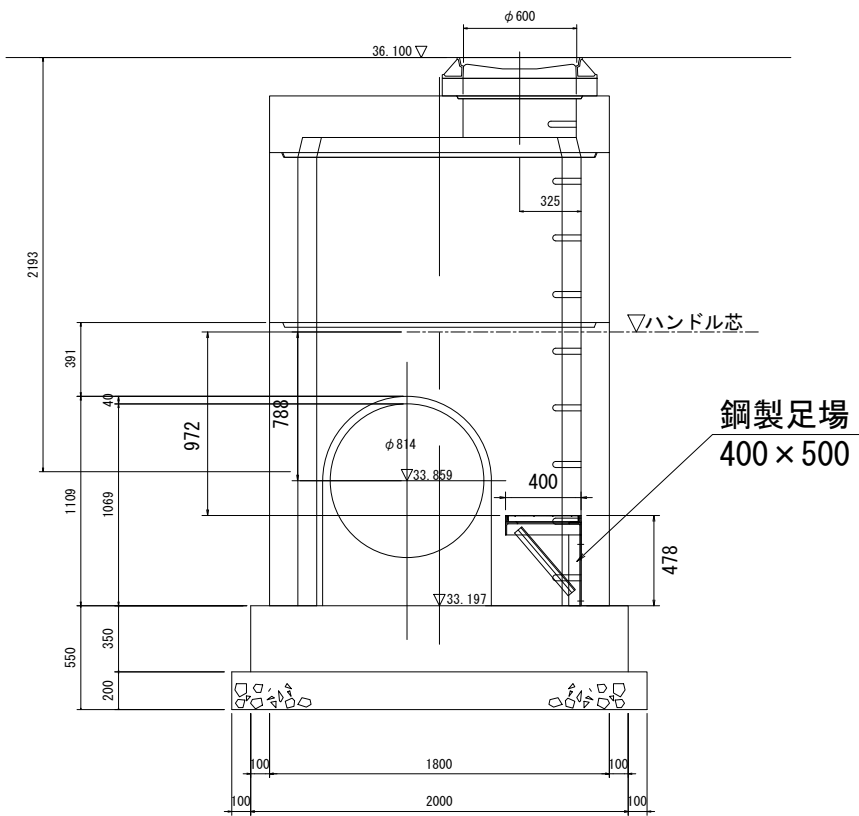

工事名	令和8年度 三方原用水二期農業水利事業		
図面名	西山調整池他整備工事		
作成年月日	21号分水工整備図 (3/4)		
縮尺	図示	図面番号	6-3/4
会社名			
事業所名	関東農政局三方原用水二期農業水利事業所		

2 1号分水工整備図(4/4)

鋼製足場 組立図
400×500

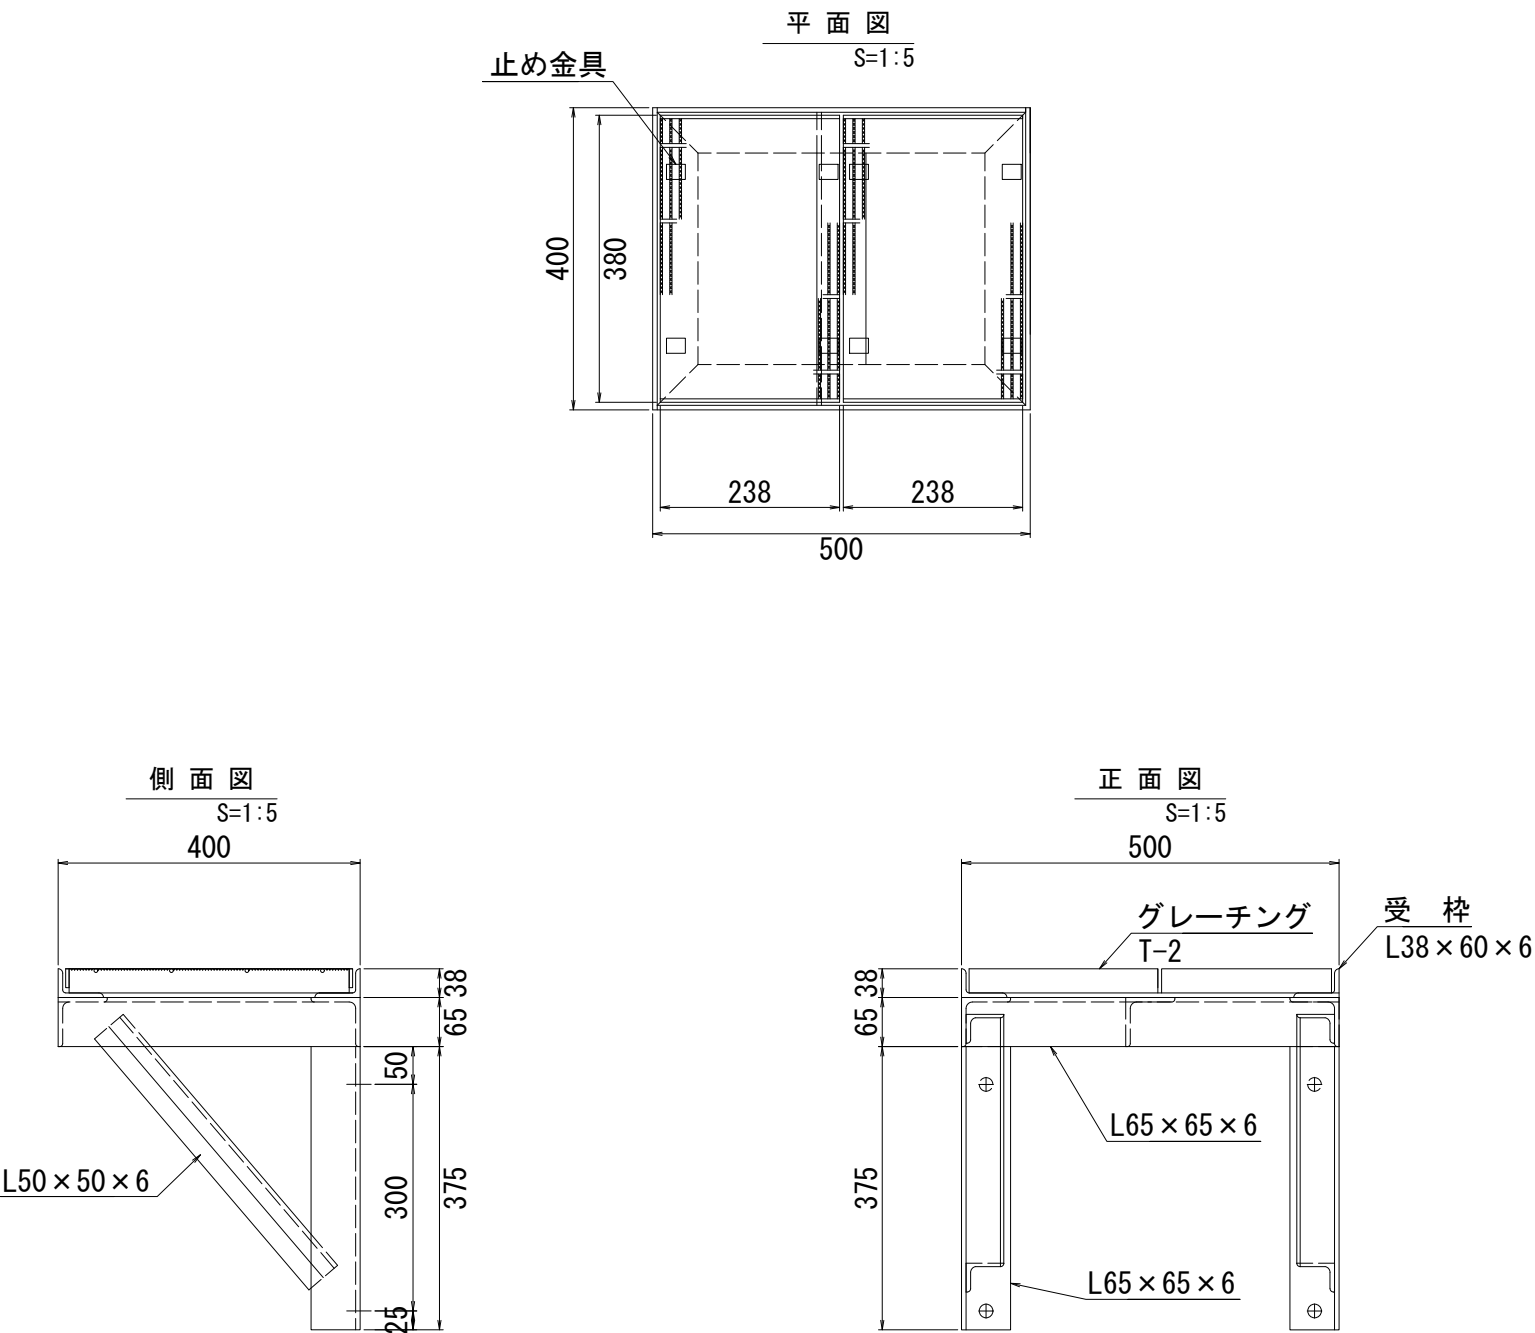

1) 指示なき材質は、SS400とし、
塗装は溶融亜鉛めっきとする。


工事名	令和8年度 三方原用水二期農業水利事業 西山調整池他整備工事		
図面名	21号分水工整備図(4/4)		
作成年月日			
縮尺	図示	図面番号	6-4/4
会社名			
事業所名	関東農政局三方原用水二期農業水利事業所		

2 2 分水工整備図


S=1:30

施工位置図


S=1:100

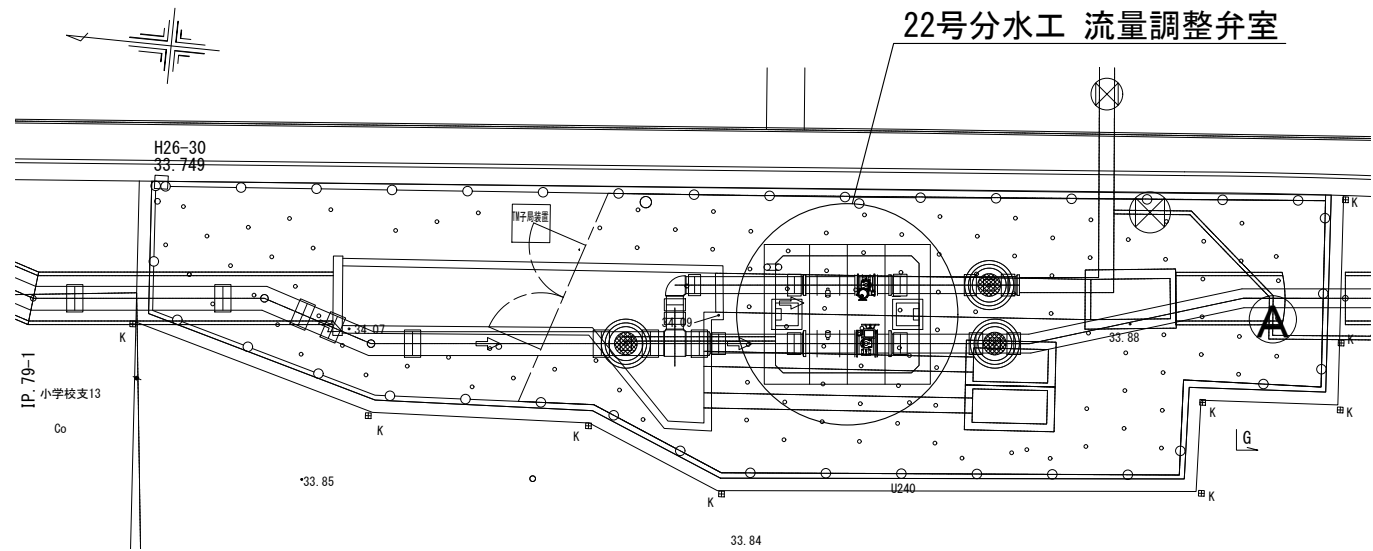


頂版平面図

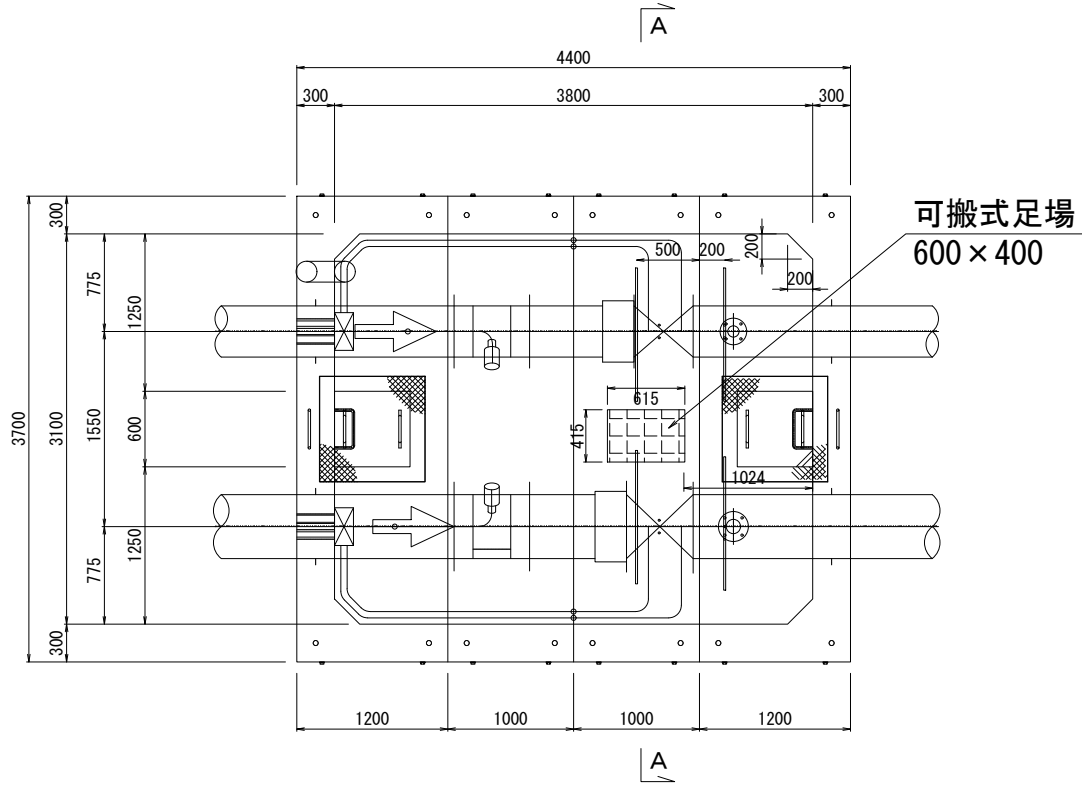


底板平面図

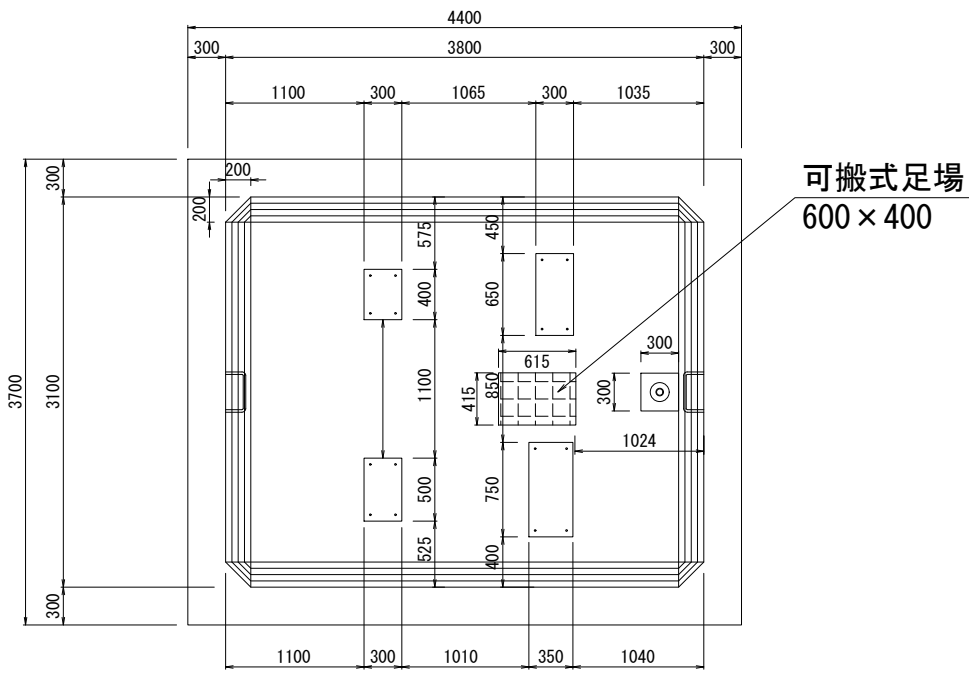

A - A

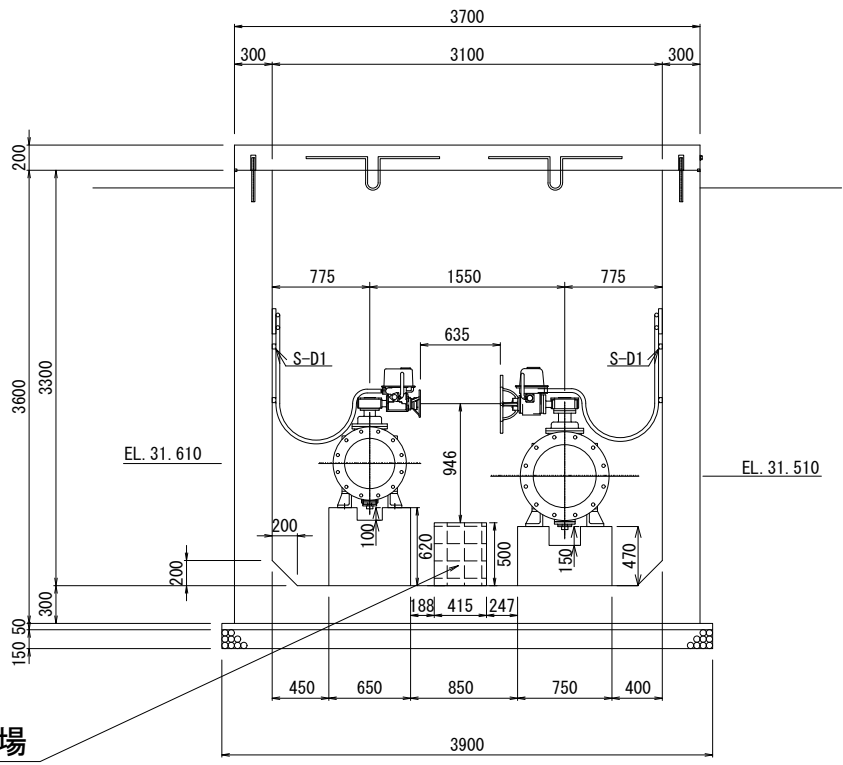

可搬式足場 (参考) S=Free

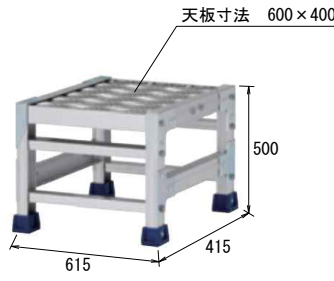


可搬式足場
600x400

工事名	令和8年度 三方原用水二期農業水利事業		
図面名	西山調整池他整備工事		
作成年月日	22号分水工整備図		
縮尺	図示	図面番号	7
会社名			
事業所名	関東農政局三方原用水二期農業水利事業所		

23号分水工整備図


平面図

S=1:50

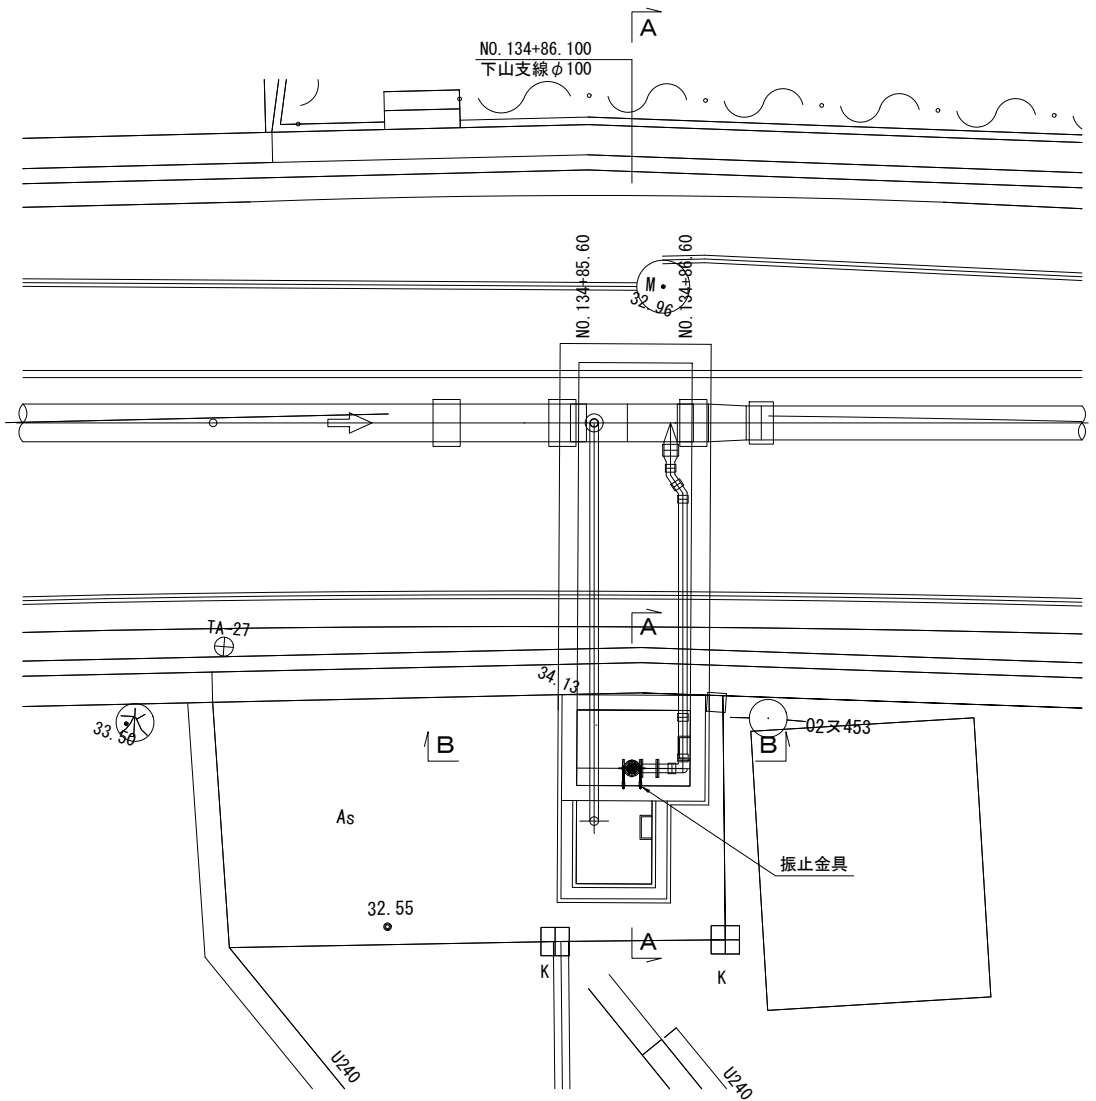


平面図

S=1:25

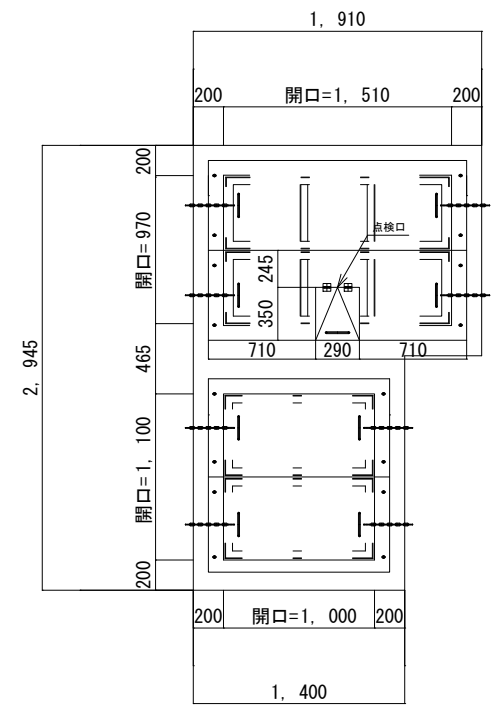


振止金具

S=Free

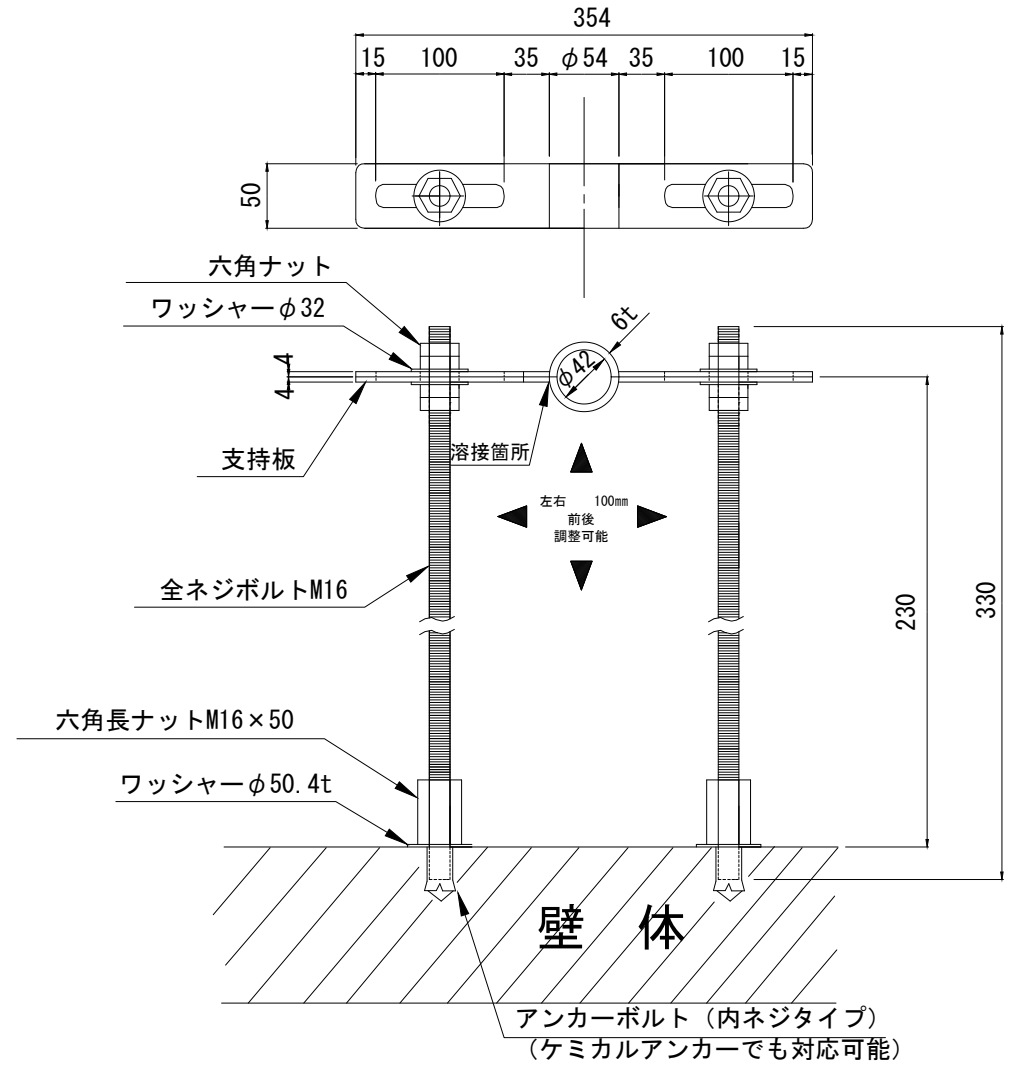


A - A

S=1:50

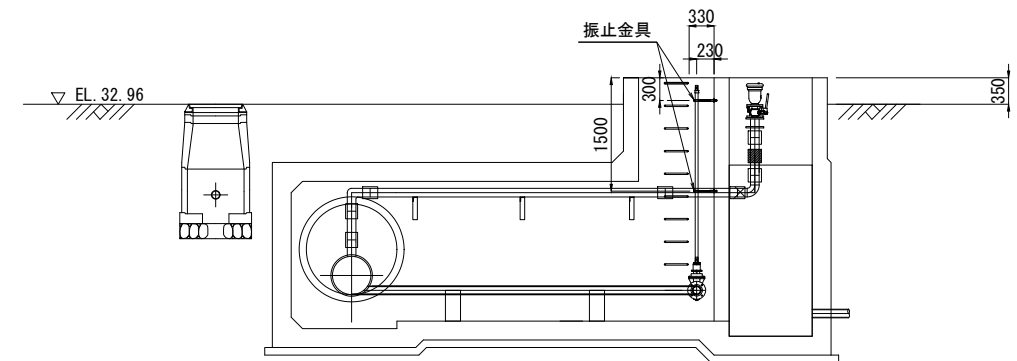

B - B


S=1:50

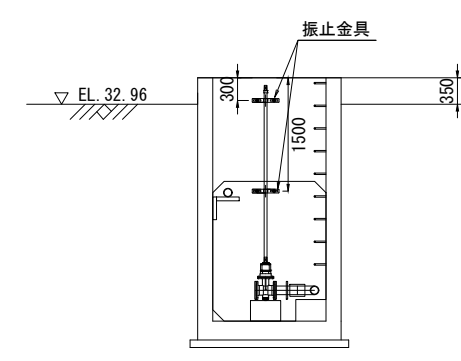

工事名	令和8年度三方原用水二期農業水利事業 西山調整池他整備工事		
図面名	23号分水工整備図		
作成年月日			
縮尺	図示	図面番号	8
会社名			
事業者名	関東農政局三方原用水二期農業水利事業所		

減圧水槽整備図


S=1:100

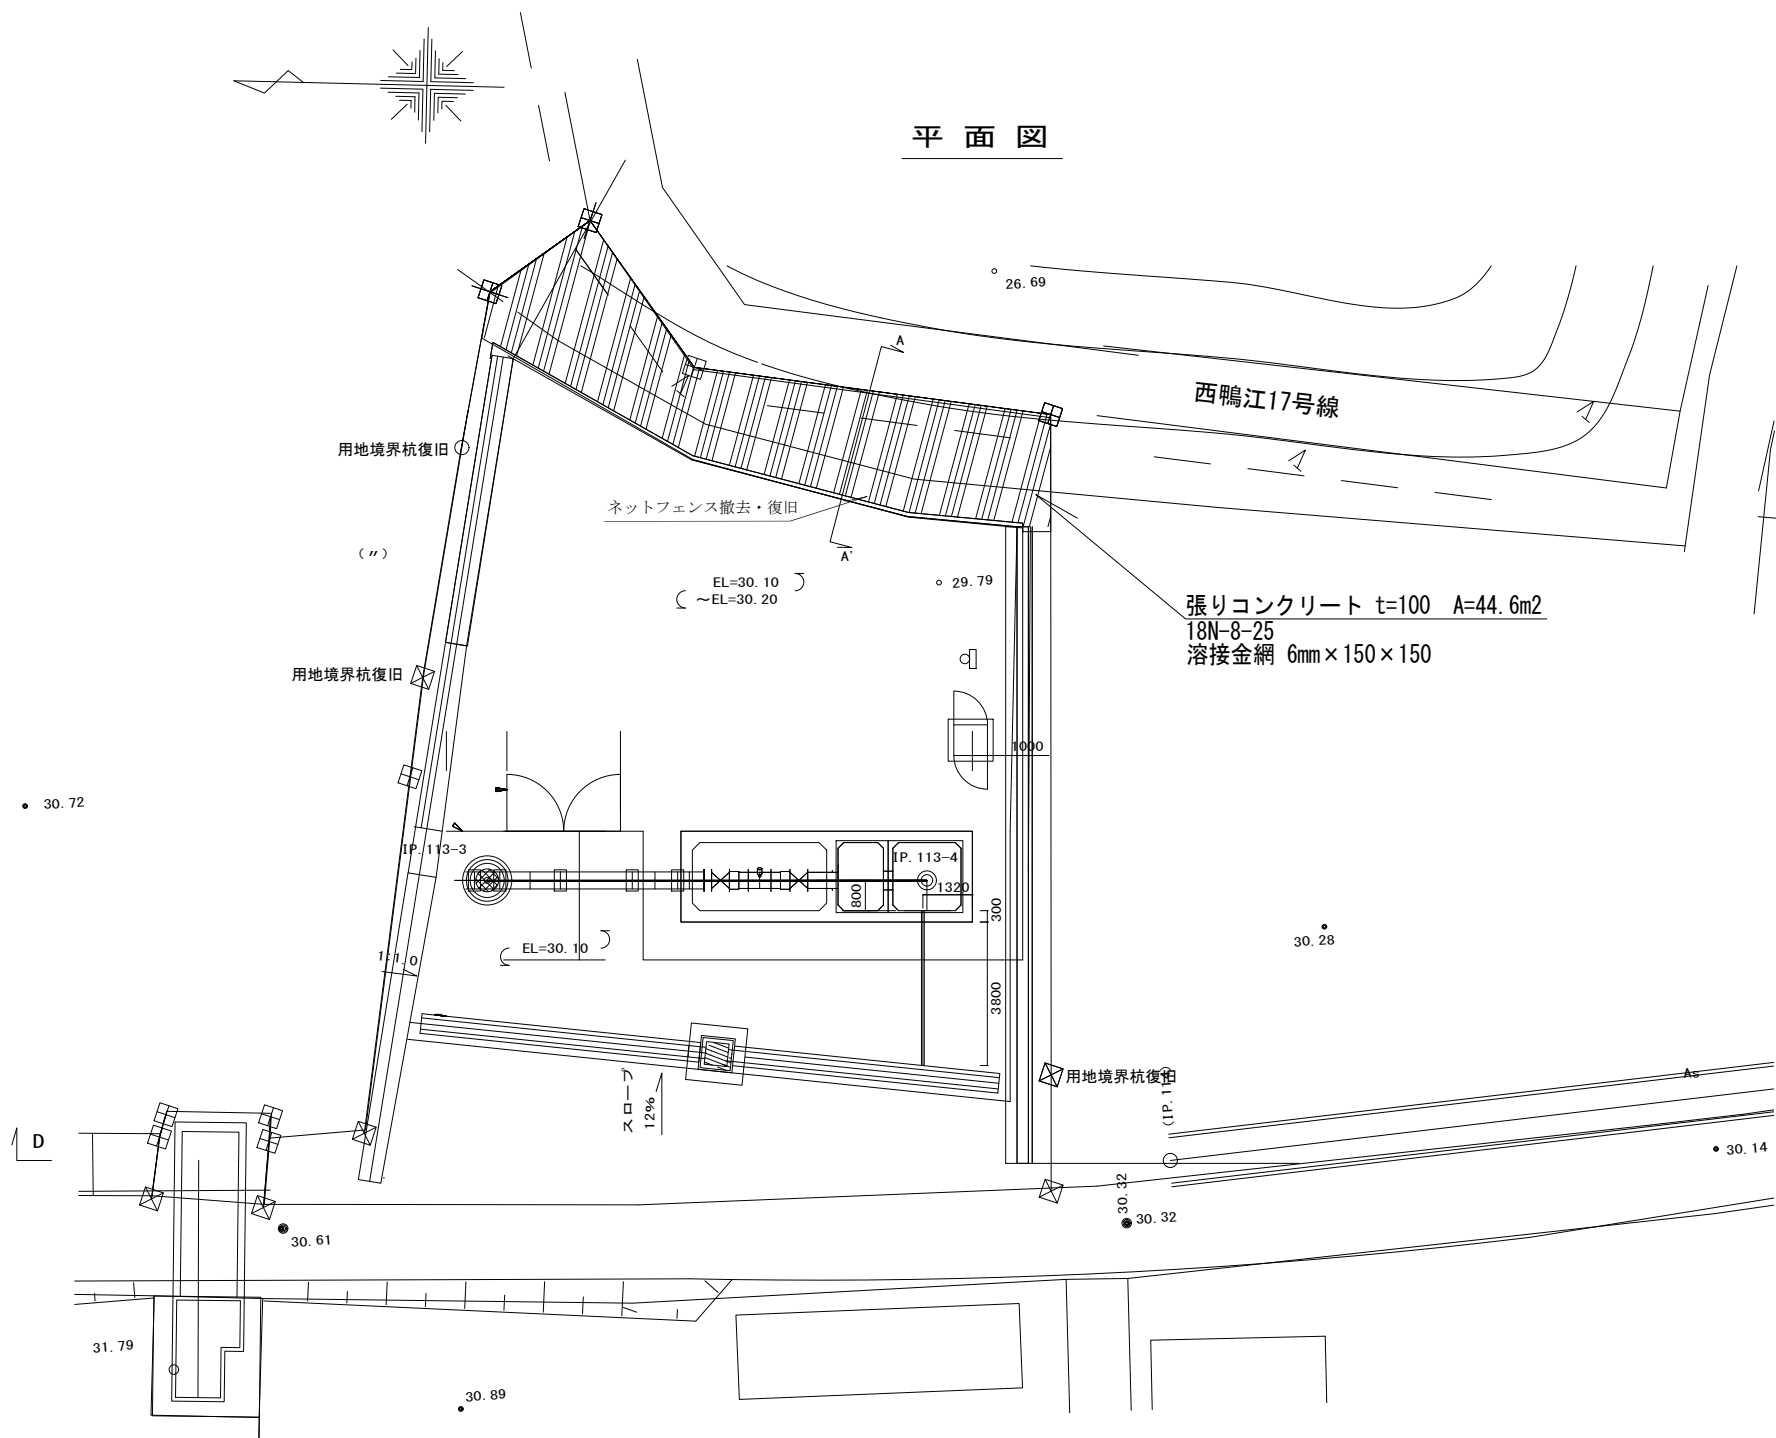

標準断面図


S=1:20

A-A'

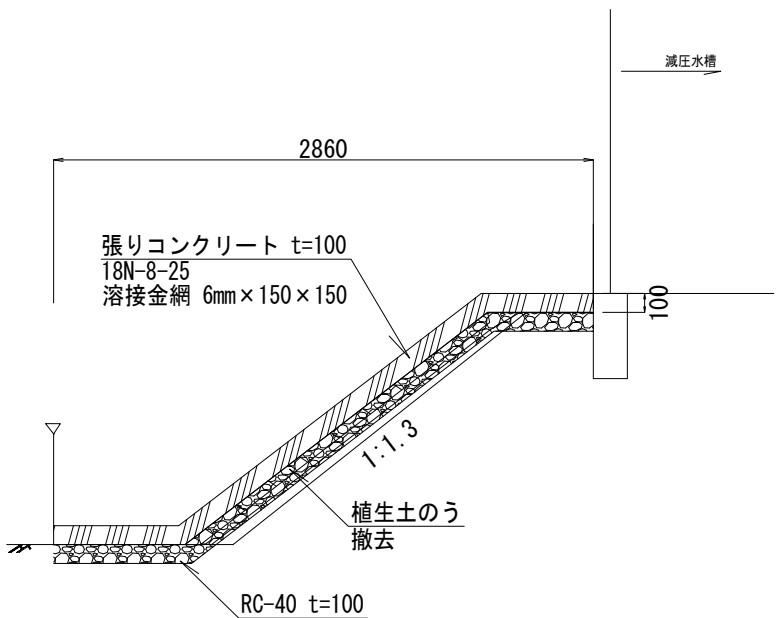

張りコンクリート詳細図

S=1:20

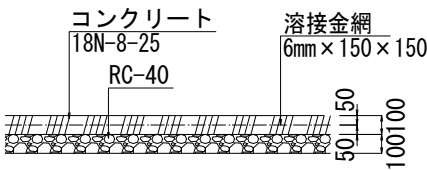

工事名	令和8年度三方原用水二期農業水利事業 西山調整池他整備工事		
図面名	減圧水槽整備図		
作成年月日			
縮尺	S=1:100	図面番号	9
会社名			
事務所名	関東農政局 三方原用水二期農業水利事業所		




工 事 名	令和8年度 三方原用水二期農業水利事業 西山調整池整備工事		
図 面 名	北部幹線水路整備図(1/2)		
作成年月日			
縮 尺	図 示	図面番号	10-1/2
会 社 名			
事業者名	関東農政局 三方原用水二期農業水利事業所		

北部幹線水路整備図 (2/2)


区間 1, 2, 2-1

蓋割付図 H=1:200
V=1:400


区間1

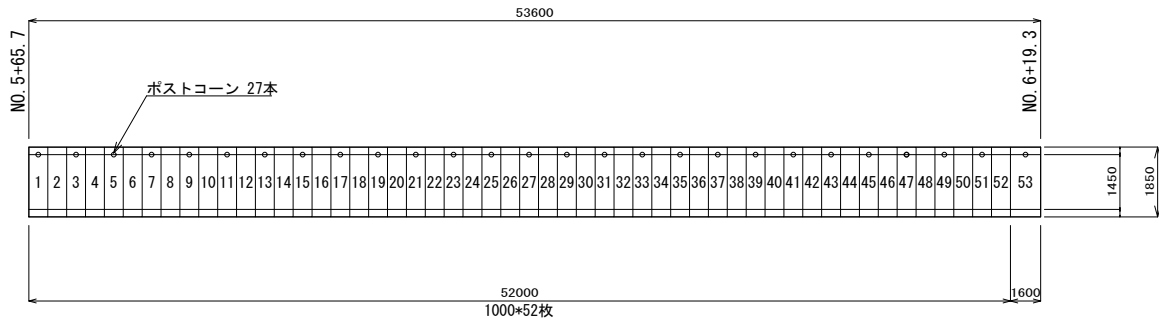


区間2

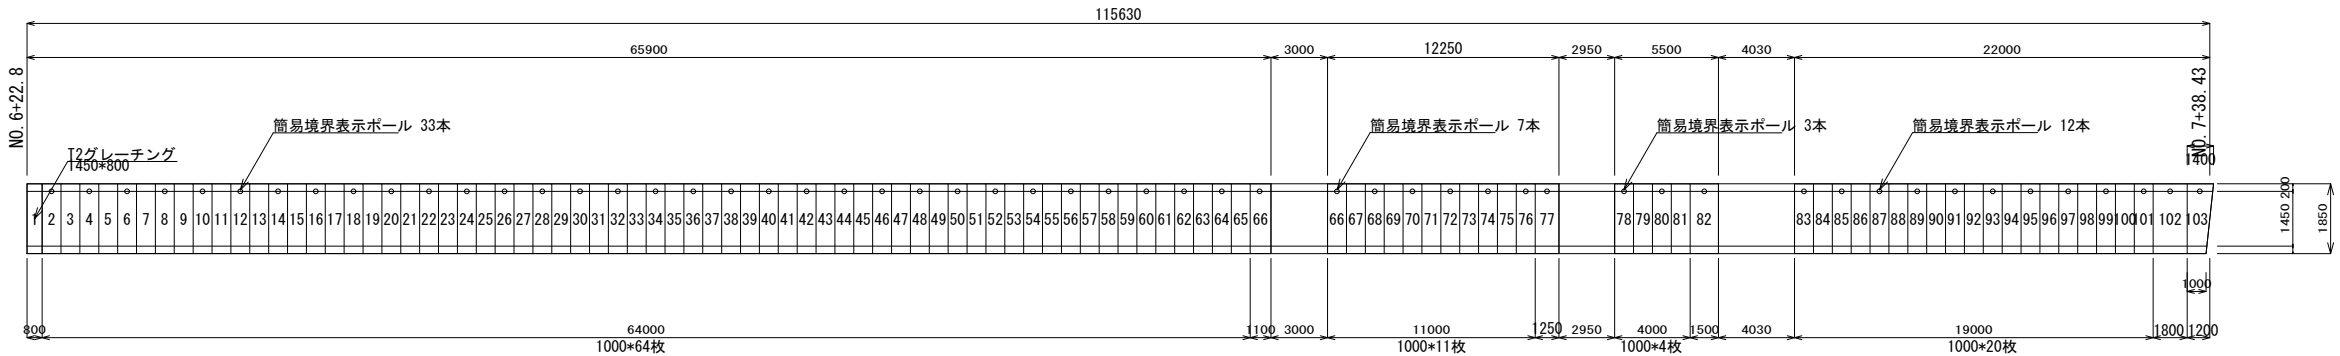


区間2-1

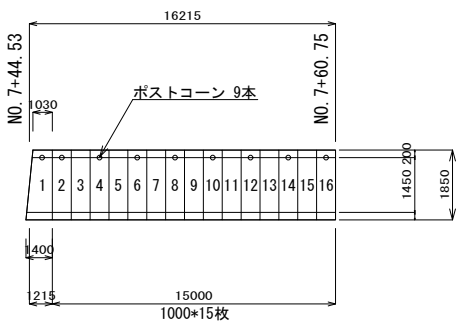


標準断面図 S=1:20

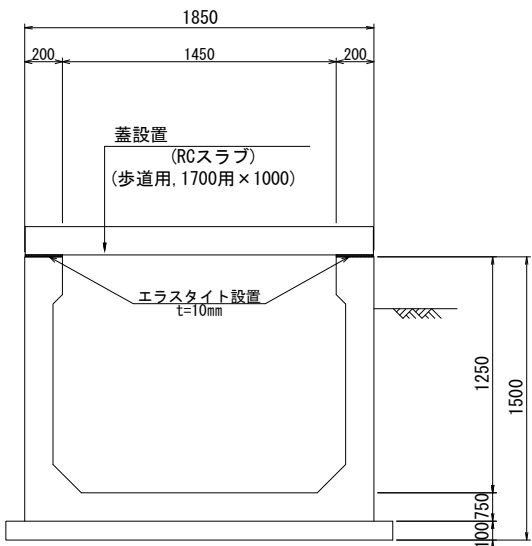


簡易境界表示ポール (参考図)

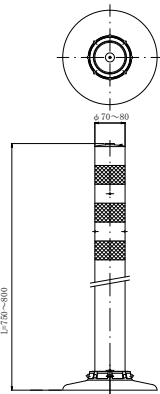


蓋詳細図 S=1:20

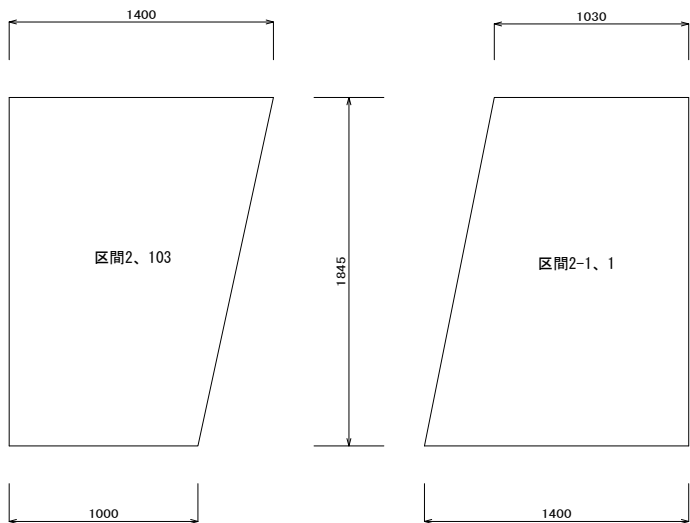

蓋詳細図 S=1:20

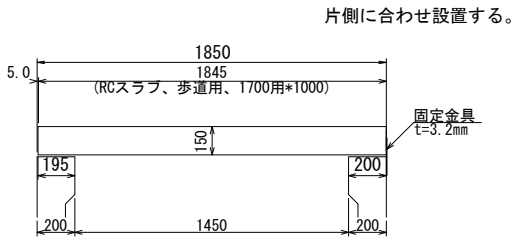


固定金具詳細図 S=1:20

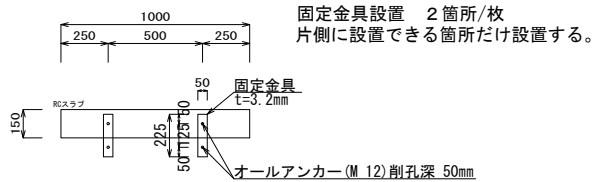


撤去断面図 S=NON

(主柱 (VAB型))

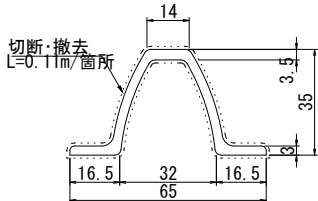


(端柱, 門柱)

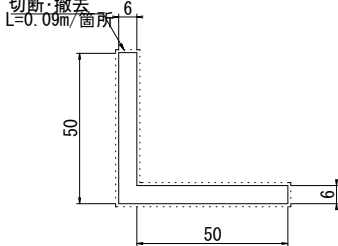

工 事 名	令和8年度 三方原用水二期農業水利事業 西山調整池他整備工事		
図 面 名	北部幹線水路整備図 (2/2)		
作成年月日			
縮 尺	図 示	図面番号	10-2/2
会 社 名			
事業者名	関東農政局 三方原用水二期農業水利事業所		

(12号分水工)

施工位置図
S=1:250

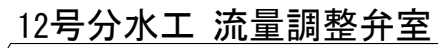

Technical drawing of a pump assembly showing dimensions and labels:

- Labels:**
 - 鋼製足場A (Steel Scaffolding A)
 - 鋼製足場B (Steel Scaffolding B)
 - 鋼製足場C (Steel Scaffolding C)
- Dimensions:**
 - Overall width: 4800 mm
 - Overall height: 4450 mm
 - Top section width: 3000 mm
 - Top section height: 2500 mm
 - Bottom section width: 1000 mm
 - Bottom section height: 2500 mm
 - Left section width: 250 mm
 - Left section height: 1572 mm
 - Right section width: 250 mm
 - Right section height: 250 mm
 - Central section width: 1000 mm
 - Central section height: 2500 mm
 - Top section width: 2500 mm
 - Top section height: 2500 mm
 - Bottom section width: 2500 mm
 - Bottom section height: 2500 mm
 - Left section width: 250 mm
 - Left section height: 1572 mm
 - Right section width: 250 mm
 - Right section height: 250 mm
 - Central section width: 1000 mm
 - Central section height: 2500 mm
 - Top section width: 2500 mm
 - Top section height: 2500 mm
 - Bottom section width: 2500 mm
 - Bottom section height: 2500 mm
 - Left section width: 250 mm
 - Left section height: 1572 mm
 - Right section width: 250 mm
 - Right section height: 250 mm
 - Central section width: 1000 mm
 - Central section height: 2500 mm
- Notes:**
 - 沖通用水路 分水管φ600 (Through-waterway branch pipe φ600)
 - 庄内用水路 分水管φ1350 (In-lake waterway branch pipe φ1350)

鋼製足場C
500 × 2950

鋼製足場A
480 × 1000

鋼製足場C
500 × 2950

鋼製足場B
500 × 1000

Technical drawing of the plan view of a rectangular structure, likely a foundation or platform. The drawing shows a central rectangular area with a circular feature in the middle. Dimensions are provided in millimeters. Key components are labeled: **鋼製足場C 500 x 2950**, **鋼製足場B 500 x 1000**, and **鋼製足場A 480 x 1000**. The drawing includes various dimensions for the overall structure, internal components, and the circular feature.

Technical drawing of the Nishikawa Adjustment Pond, showing the layout and dimensions of the pond and its components.

Overall dimensions: 4450 (width) x 3750 (height).

Key components and dimensions:


- 鋼製足場A (Steel Scaffolding A):** 480 x 1000. Located on the right side of the pond.
- 鋼製足場B (Steel Scaffolding B):** 500 x 1000. Located on the left side of the pond.
- Dimensions:**
 - Overall width: 4450
 - Overall height: 3750
 - Internal width: 3950
 - Internal height: 3200
 - Radius of circular structures: 750
 - Radius of circular structures: 480
 - Radius of circular structures: 200
 - Radius of circular structures: 150
 - Radius of circular structures: 100
 - Radius of circular structures: 50
 - Radius of circular structures: 25
 - Radius of circular structures: 12.5
 - Radius of circular structures: 6.25
 - Radius of circular structures: 3.125
 - Radius of circular structures: 1.5625
 - Radius of circular structures: 0.78125
 - Radius of circular structures: 0.390625
 - Radius of circular structures: 0.1953125
 - Radius of circular structures: 0.09765625
 - Radius of circular structures: 0.048828125
 - Radius of circular structures: 0.0244140625
 - Radius of circular structures: 0.01220703125
 - Radius of circular structures: 0.006103515625
 - Radius of circular structures: 0.0030517578125
 - Radius of circular structures: 0.00152587890625
 - Radius of circular structures: 0.000762939453125
 - Radius of circular structures: 0.0003814697265625
 - Radius of circular structures: 0.00019073486328125
 - Radius of circular structures: 0.000095367431640625
 - Radius of circular structures: 0.0000476837158203125
 - Radius of circular structures: 0.00002384185791015625
 - Radius of circular structures: 0.000011920928955078125
 - Radius of circular structures: 0.0000059604644775390625
 - Radius of circular structures: 0.00000298023223876953125
 - Radius of circular structures: 0.000001490116119384765625
 - Radius of circular structures: 0.0000007450580596923828125
 - Radius of circular structures: 0.00000037252902984619140625
 - Radius of circular structures: 0.000000186264514923095703125
 - Radius of circular structures: 0.0000000931322574615478515625
 - Radius of circular structures: 0.00000004656612873077392578125
 - Radius of circular structures: 0.000000023283064365386962890625
 - Radius of circular structures: 0.0000000116415321826934814453125
 - Radius of circular structures: 0.00000000582076609134674072265625
 - Radius of circular structures: 0.000000002910383045673370361328125
 - Radius of circular structures: 0.0000000014551915228366851806640625
 - Radius of circular structures: 0.00000000072759576141834259033203125
 - Radius of circular structures: 0.000000000363797880709171295166015625
 - Radius of circular structures: 0.0000000001818989403545856475830078125
 - Radius of circular structures: 0.00000000009094947017729282379150390625
 - Radius of circular structures: 0.000000000045474735088646411895751953125
 - Radius of circular structures: 0.0000000000227373675443232059478759765625
 - Radius of circular structures: 0.00000000001136868377216160297393798828125
 - Radius of circular structures: 0.000000000005684341886080801486968994140625
 - Radius of circular structures: 0.0000000000028421709430404007434844970703125
 - Radius of circular structures: 0.00000000000142108547152020037174224853515625
 - Radius of circular structures: 0.000000000000710542735760100185871124267578125
 - Radius of circular structures: 0.0000000000003552713678800500929355621337890625
 - Radius of circular structures: 0.00000000000017763568394002504646778106689453125
 - Radius of circular structures: 0.000000000000088817841970012523233890533447265625
 - Radius of circular structures: 0.0000000000000444089209850062616169452667236328125
 - Radius of circular structures: 0.00000000000002220446049250313080847263336181640625
 - Radius of circular structures: 0.000000000000011102230246251565404236316680908203125
 - Radius of circular structures: 0.0000000000000055511151231257827201181583340541015625
 - Radius of circular structures: 0.00000000000000277555756156289136005907916702705078125
 - Radius of circular structures: 0.000000000000001387778780781445680029539583513525390625
 - Radius of circular structures: 0.0000000000000006938893903907228400147697917567626953125
 - Radius of circular structures: 0.00000000000000034694469519536142000738489587838134765625
 - Radius of circular structures: 0.000000000000000173472347597680710003692447939190673828125
 - Radius of circular structures: 0.0000000000000000867361737988403550018462239695953369140625
 - Radius of circular structures: 0.00000000000000004336808689942017750092311198479766845703125
 - Radius of circular structures: 0.000000000000000021684043449710088750461555992398834228515625
 - Radius of circular structures: 0.0000000000000000108420217248550443752307779961994171142578125
 - Radius of circular structures: 0.00000000000000000542101086242752218761538899809970855712890625
 - Radius of circular structures: 0.000000000000000002710505431213761093807694499049854278564453125
 - Radius of circular structures: 0.0000000000000000013552527156068805469038472495249271392822265625
 - Radius of circular structures: 0.00000000000000000067762635780344027345192362476246356964111328125
 - Radius of circular structures: 0.000000000000000000338813178901720136725961812381231784820556640625
 - Radius of circular structures: 0.0000000000000000001694065894508600683629809061906158924102783203125
 - Radius of circular structures: 0.00000000000000000008470329472543003418149045309530794620513916015625
 - Radius of circular structures: 0.000000000000000000042351647362715017090745226547653973102569580078125
 - Radius of circular structures: 0.0000000000000000000211758236813575085453726132738269865512847900390625
 - Radius of circular structures: 0.00000000000000000001058791184067875427268630663691349327564239501953125
 - Radius of circular structures: 0.00000000000000000000529395592033937713634315331

工事名	令和8年度 三方原用水二期農業水利事業 西山調整池他整備工事		
図面名	中川調整池整備工 計画図(1/9)		
作成年月日			
縮尺	図示	図面番号	11-1/9
会社名			
事業所名	関東農政局三方原用水二期農業水利事業所		


中川調整池整備工 計画図 (2/9)
(12号分土工)

鋼製足場A 組立図
480×1000


平面図
S=1:5

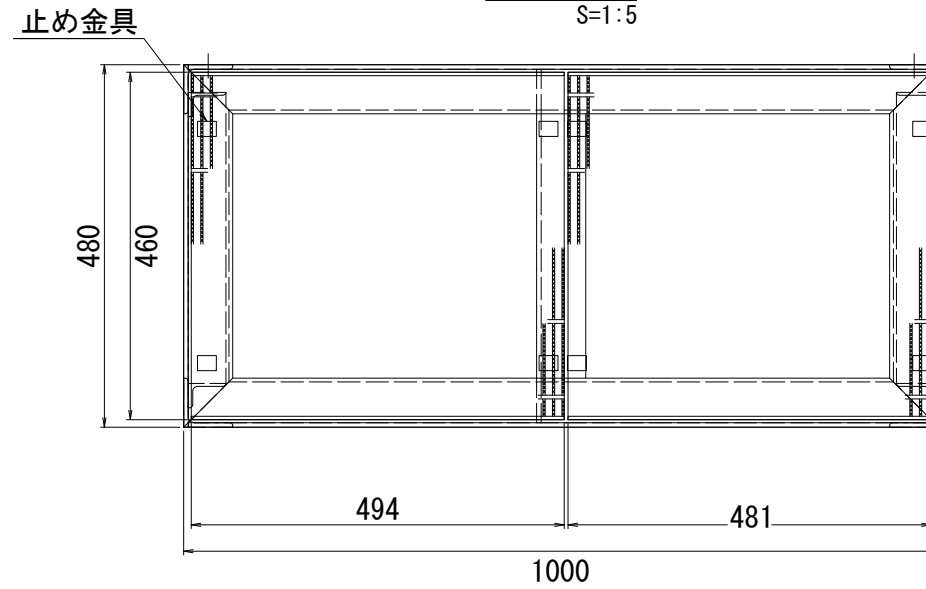


接着系アンカー詳細図
S=1:3

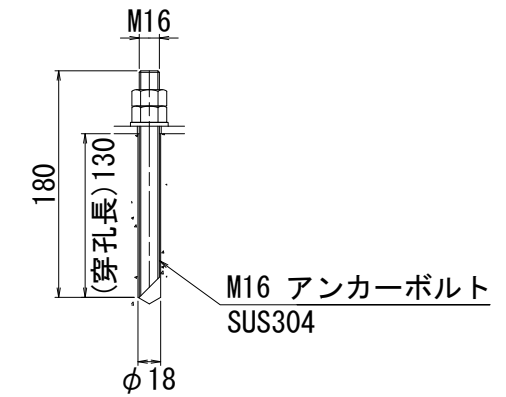

側面図
S=1:5

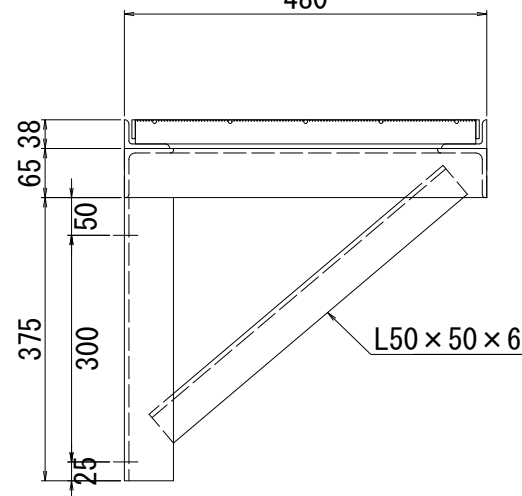

正面図
S=1:5

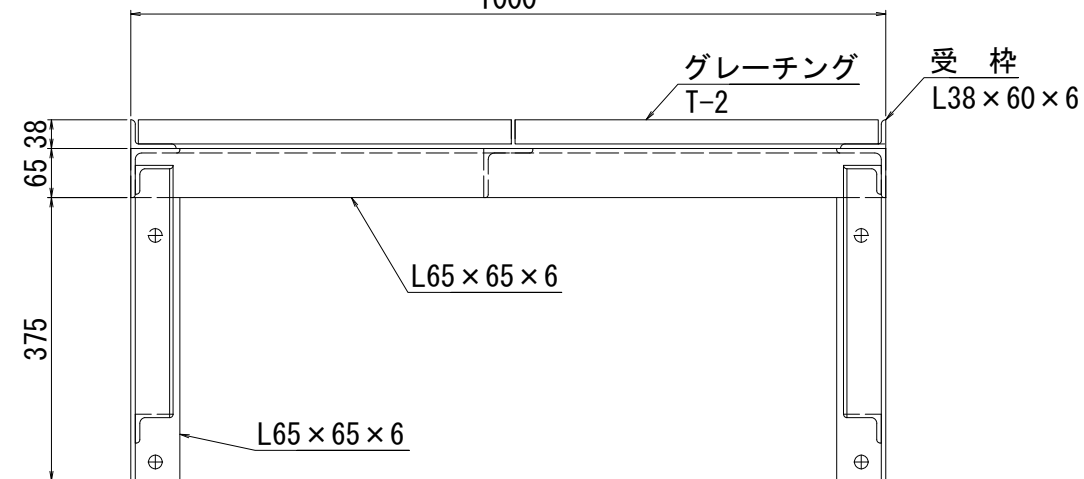

特記事項


- 1) 指示なき材質は、SS400とし、
塗装は溶融亜鉛めっきとする。

工事名	令和8年度 三方原用水二期農業水利事業 西山調整池他整備工事		
図 面 名	中川調整池整備工 計画図 (2/9)		
作成年月日			
縮 尺	図示	図面番号	11-2/9
会 社 名			
事業所名	関東農政局三方原用水二期農業水利事業所		


中川調整池整備工 計画図(3/9)
(12号分土工)

鋼製足場B 組立図
500×1000


平面図
S=1:5

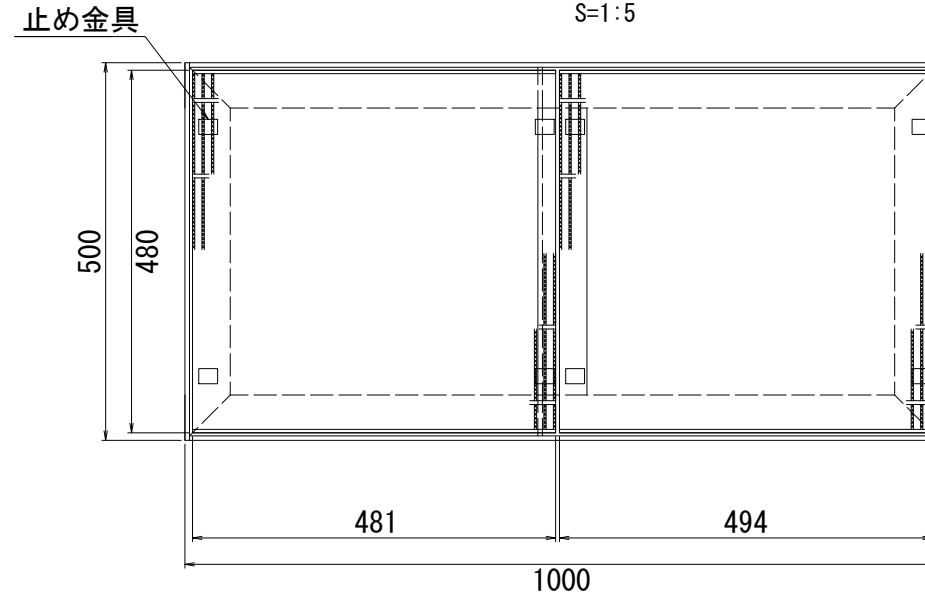


接着系アンカー詳細図
S=1:3

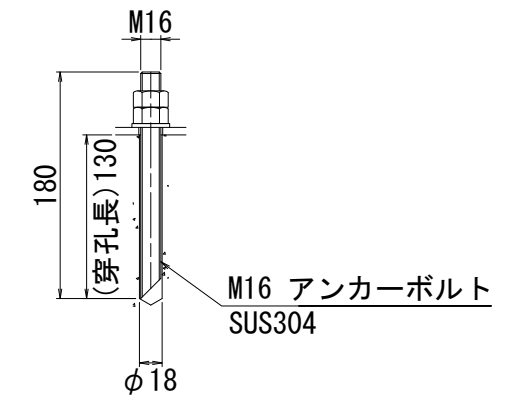

側面図
S=1:5
500

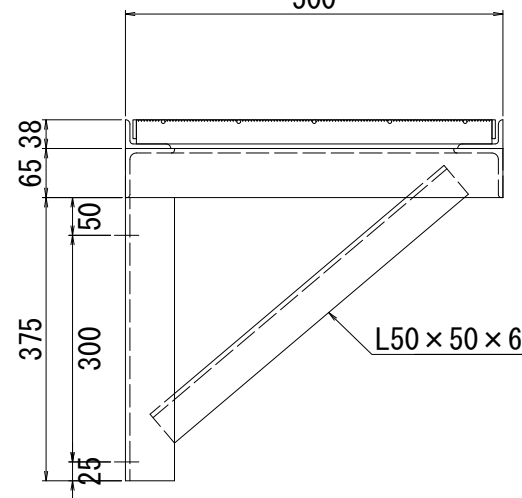

正面図
S=1:5
1000

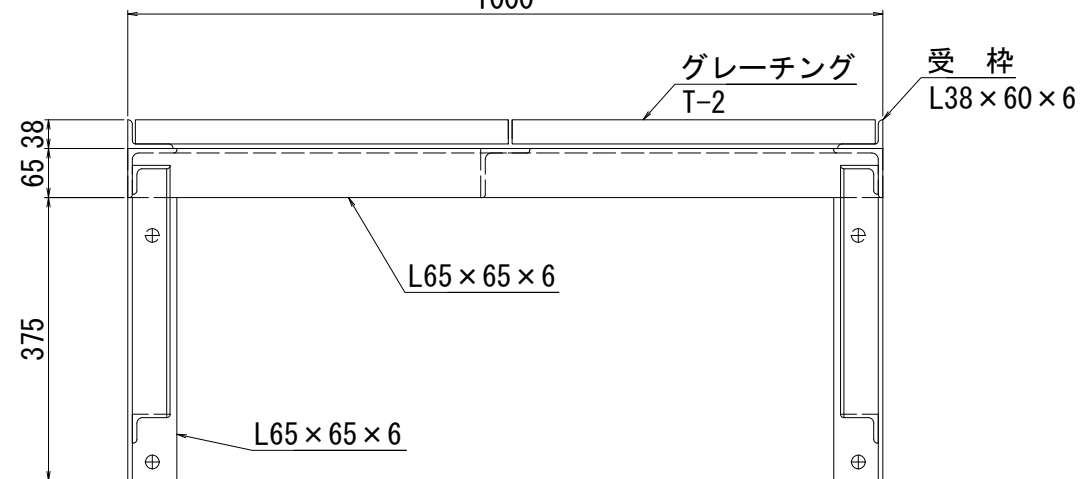

特記事項

- 1) 指示なき材質は、SS400とし、
塗装は溶融亜鉛めっきとする。

工事名	令和8年度 三方原用水二期農業水利事業 西山調整池他整備工事		
図 面 名	中川調整池整備工 計画図(3/9)		
作成年月日			
縮 尺	図示	図面番号	11-3/9
会 社 名			
事業所名	関東農政局三方原用水二期農業水利事業所		

(12号分水工)

鋼製足場C 組立図


$$500 \times 2950$$

平面图


S=1:5

接着系アンカー詳細図


S=1:3

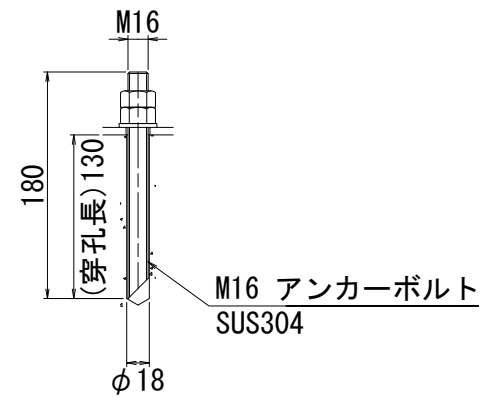

止め金具

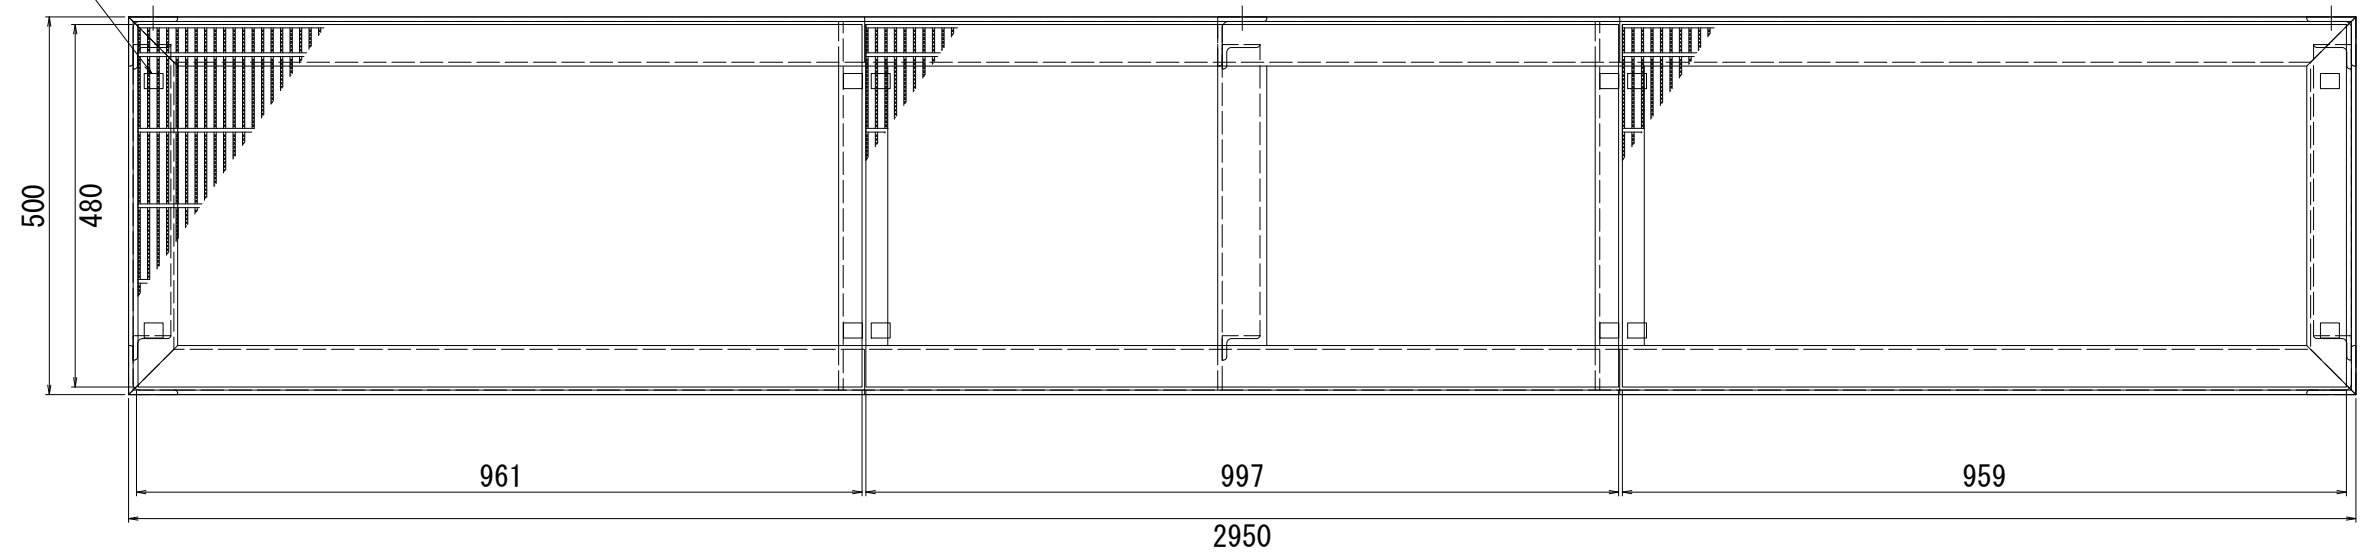


側 面 図
S=1:5
500

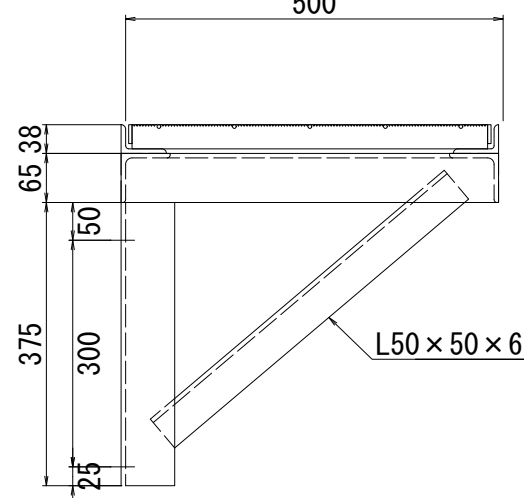

正 面 图

S=1:5

2950

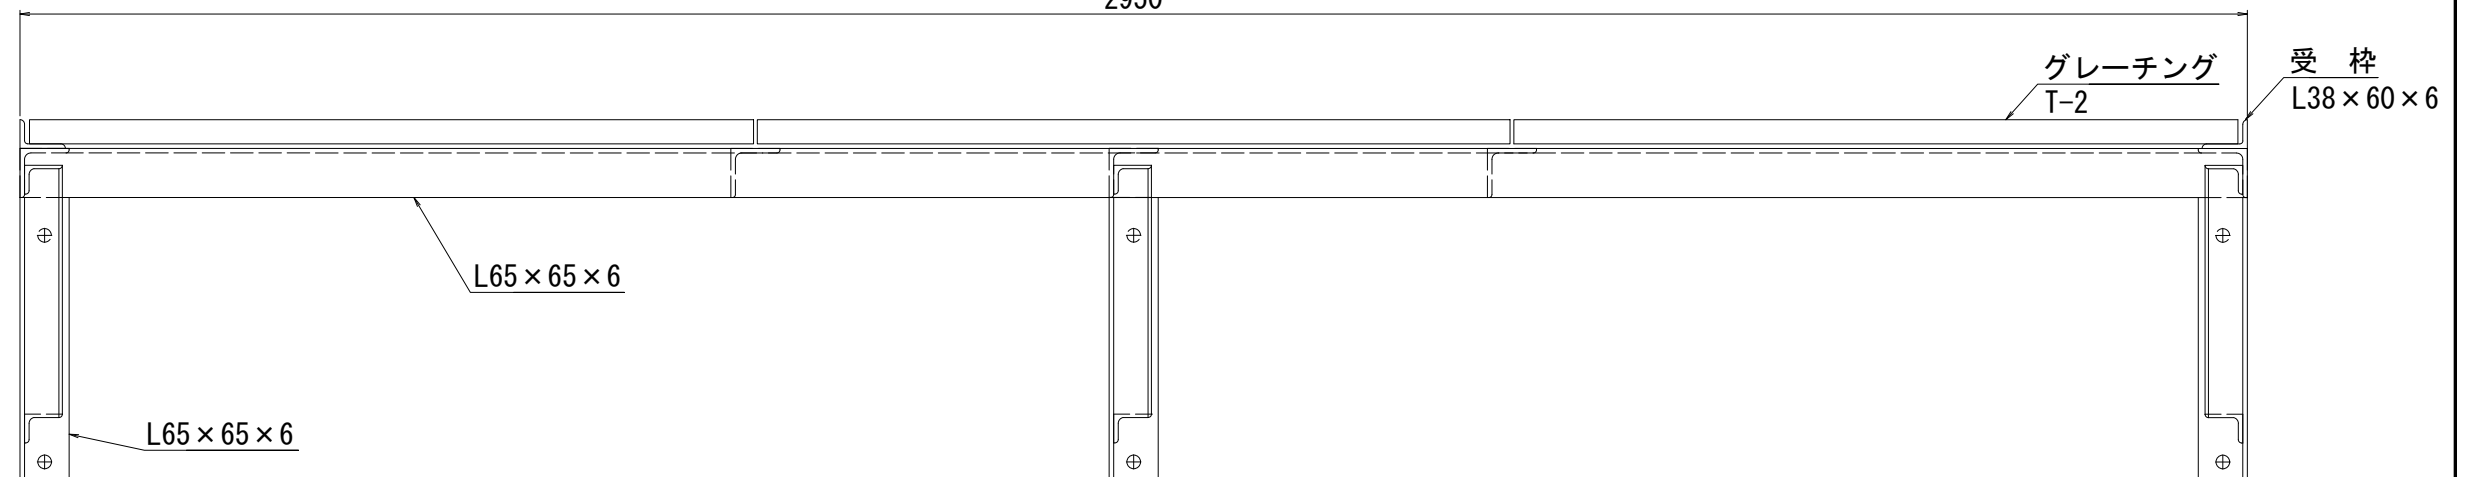

特記事項

- 1) 指示なき材質は、SS400とし、
塗装は溶融亜鉛めっきとする。

工事名	令和8年度三方原用水二期農業水利事業 西山調整池他整備工事		
図面名	中川調整池整備工 計画図(4/9)		
作成年月日			
縮尺	図示	図面番号	11-4/9
会社名			
事業所名	関東農政局三方原用水二期農業水利事業所		

中川調整池整備工 計画図 (5/9)


(流入工流量調整弁室)

S=1:30


施工位置図

S=1:250


中川調整池 流入工 流量調整弁室

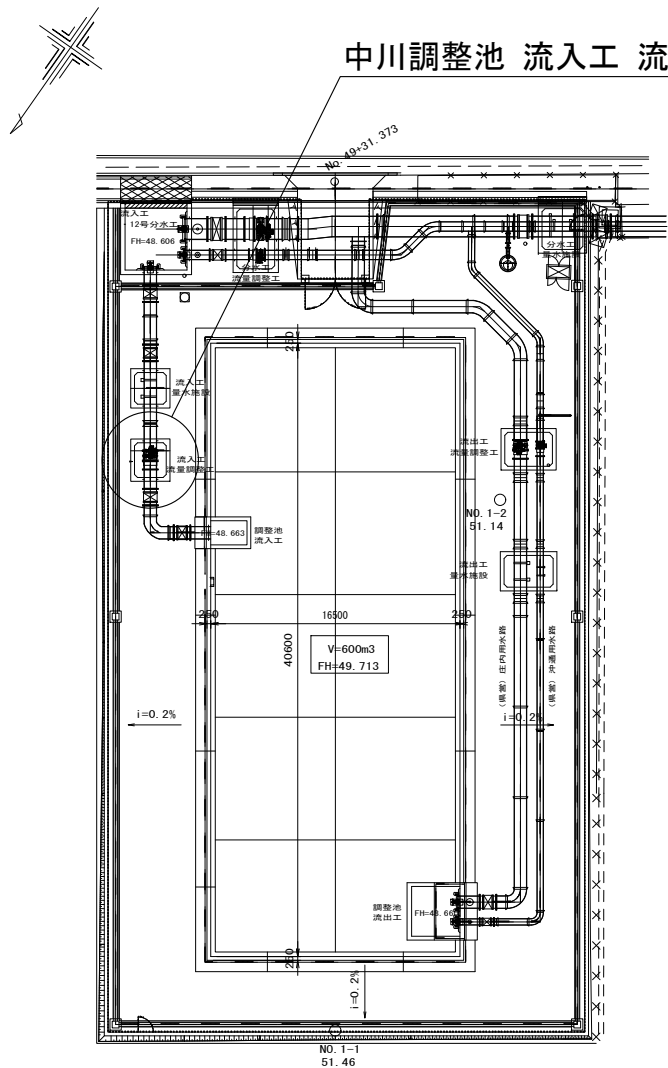


平面図

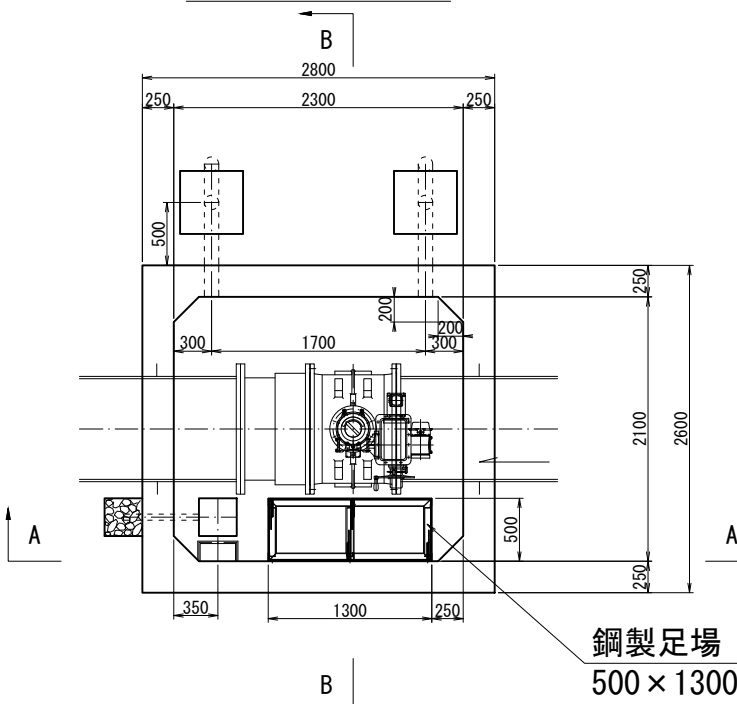

A-A断面

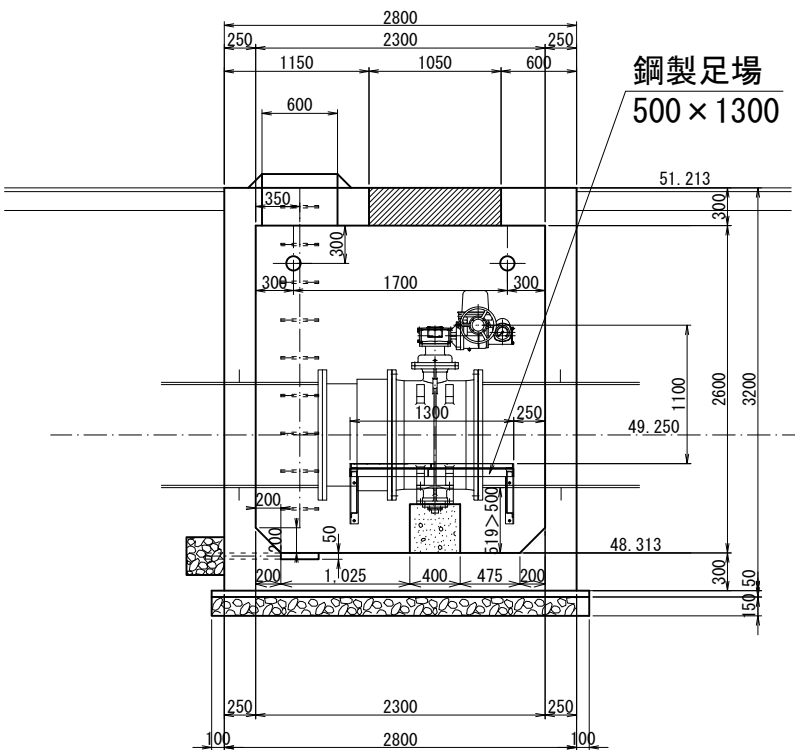

B-B断面

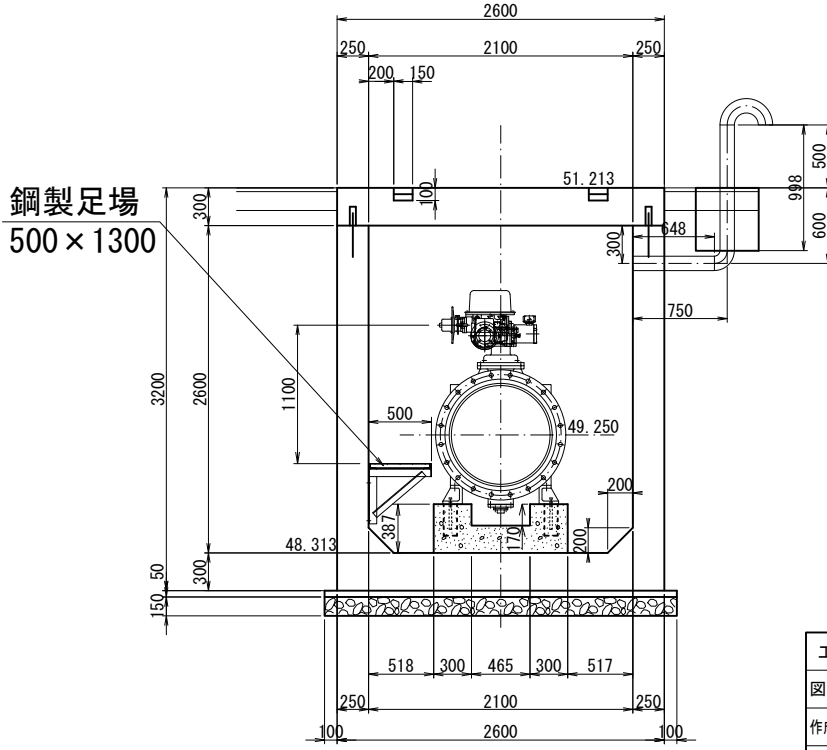

工事名	令和8年度 三方原用水二期農業水利事業		
図面名	西山調整池他整備工事		
作成年月日	中川調整池整備工 計画図 (5/9)		
縮尺	図示	図面番号	11-5/9
会社名			
事業所名	関東農政局三方原用水二期農業水利事業所		

中川調整池整備工 計画図(6/9)


(流入工 流量調整弁室)

鋼製足場 組立図

500×1300


平面図

S=1:5

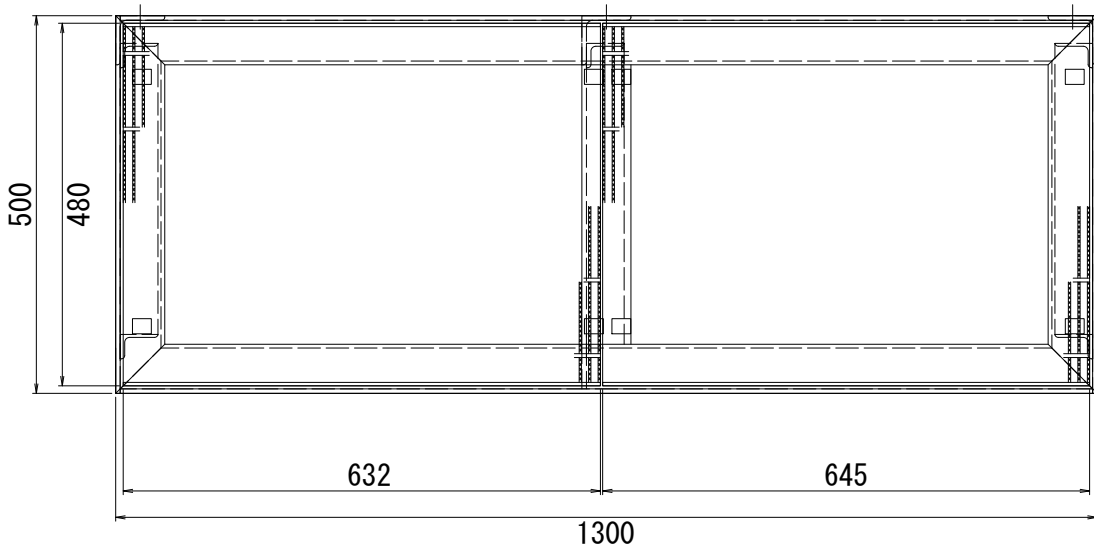


接着系アンカー詳細図

S=1:3

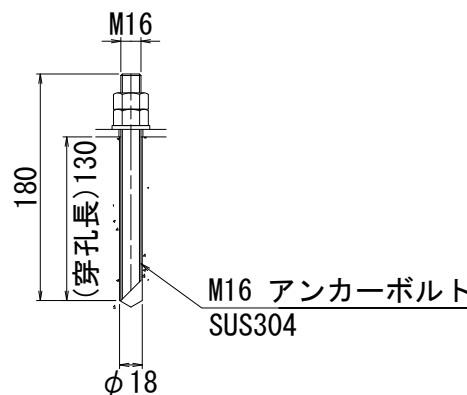


側面図

S=1:5

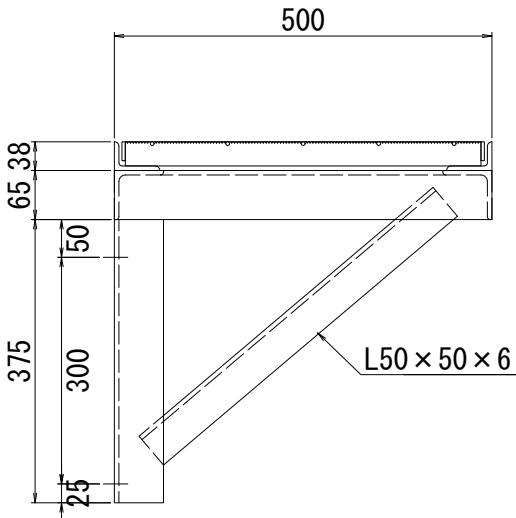

正面図

S=1:5

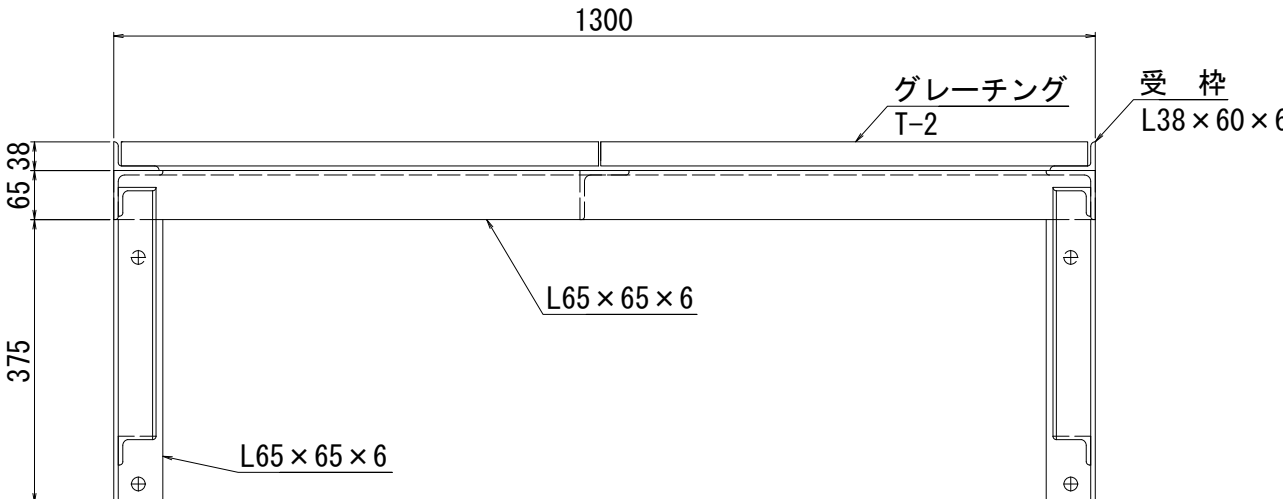

特記事項

- 1) 指示なき材質は、SS400とし、
塗装は溶融亜鉛めっきとする。

工事名	令和8年度 三方原用水二期農業水利事業 西山調整池他整備工事		
図面名	中川調整池整備工 計画図(6/9)		
作成年月日			
縮尺	図示	図面番号	11-6/9
会社名			
事業所名	関東農政局三方原用水二期農業水利事業所		


中川調整池整備工 計画図(7/9)

(流出工 流量調整弁室)


S=1:30

施工位置図


S=1:250

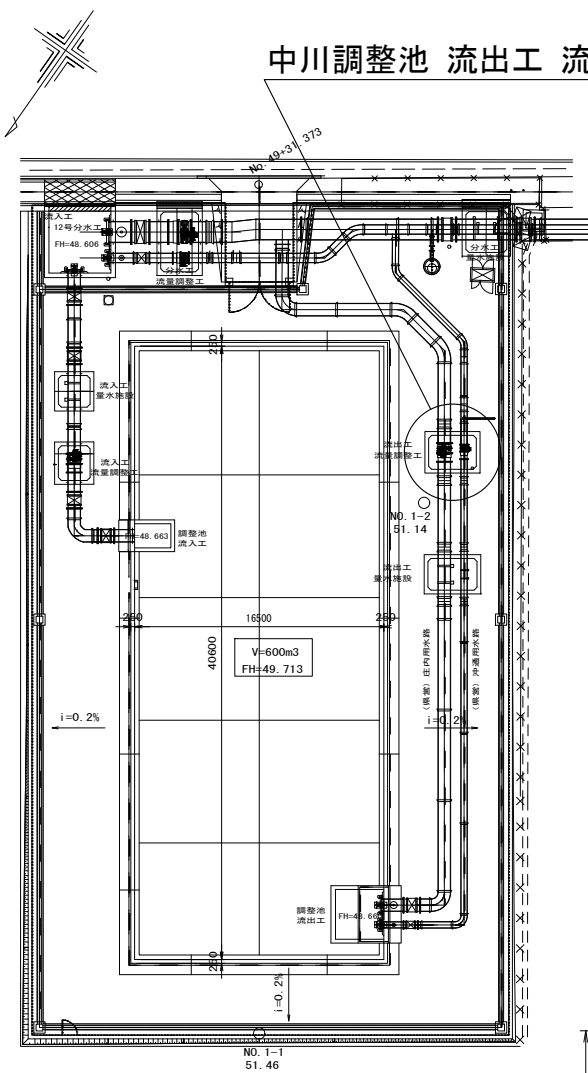


平面図

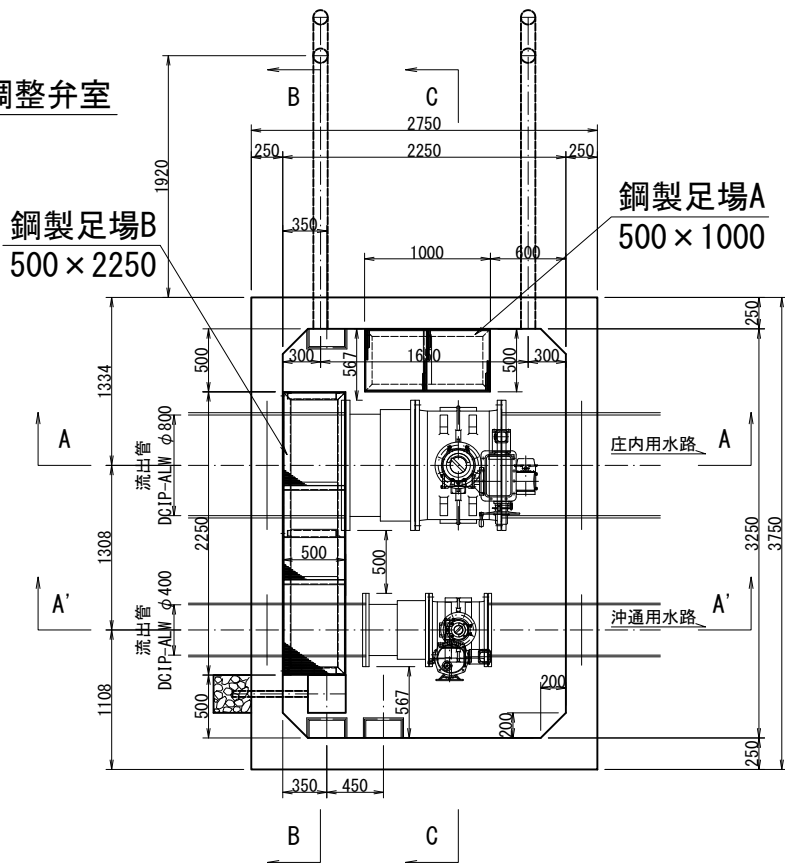


A-A断面

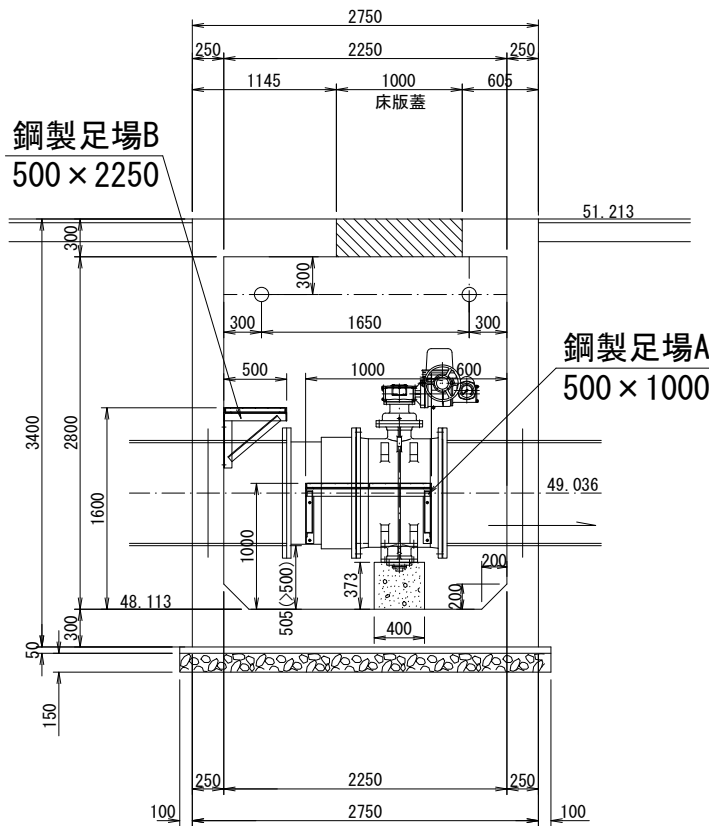


A'-A'断面

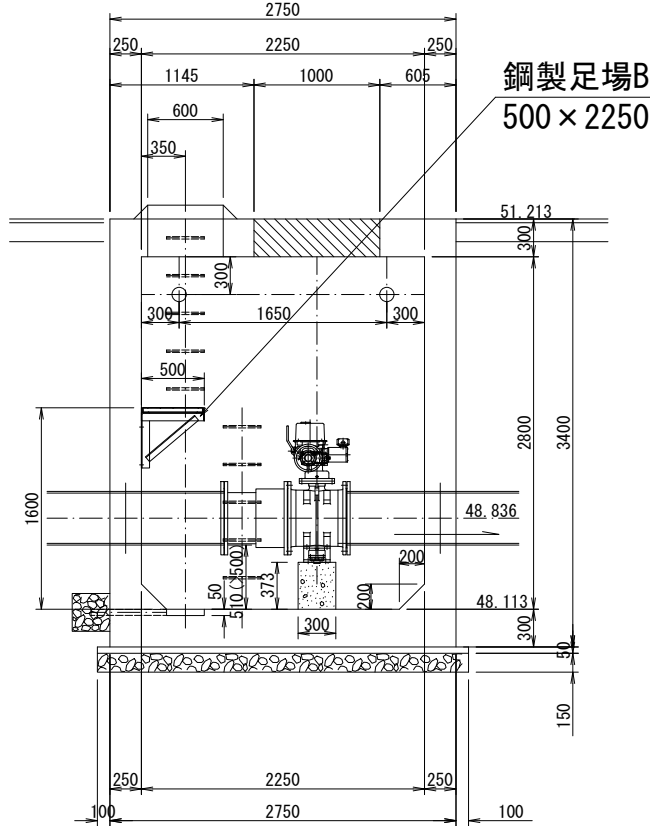

B-B断面

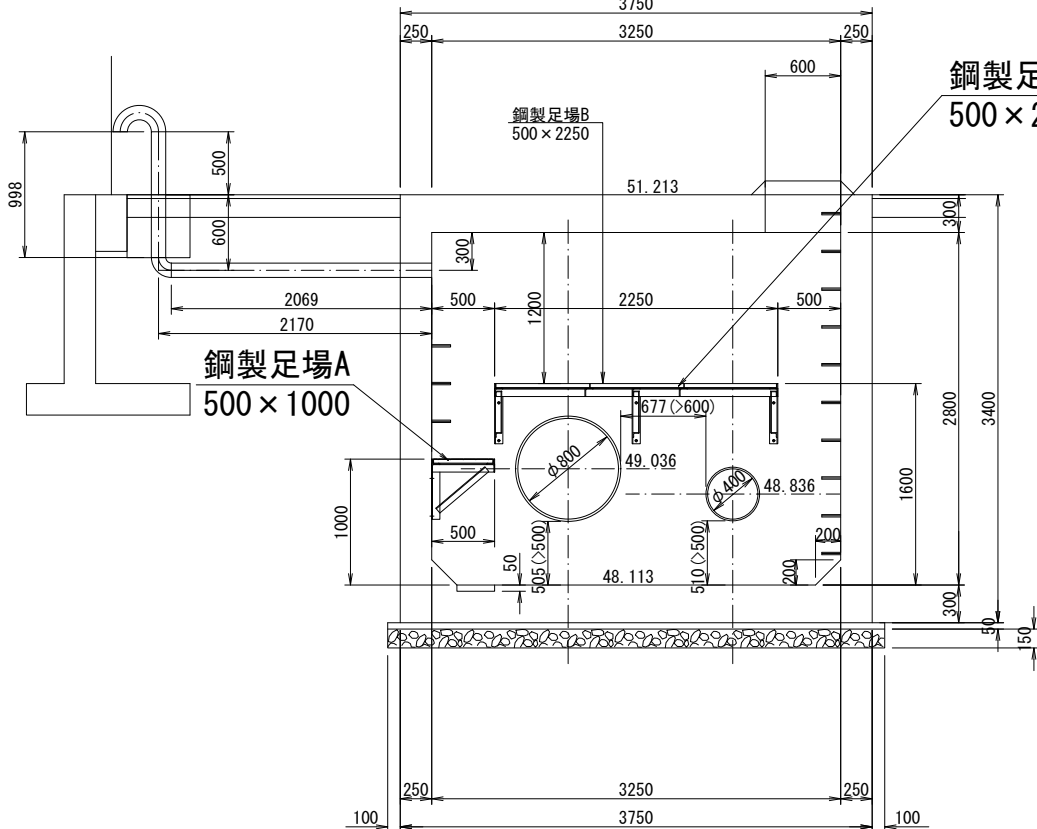

C-C断面

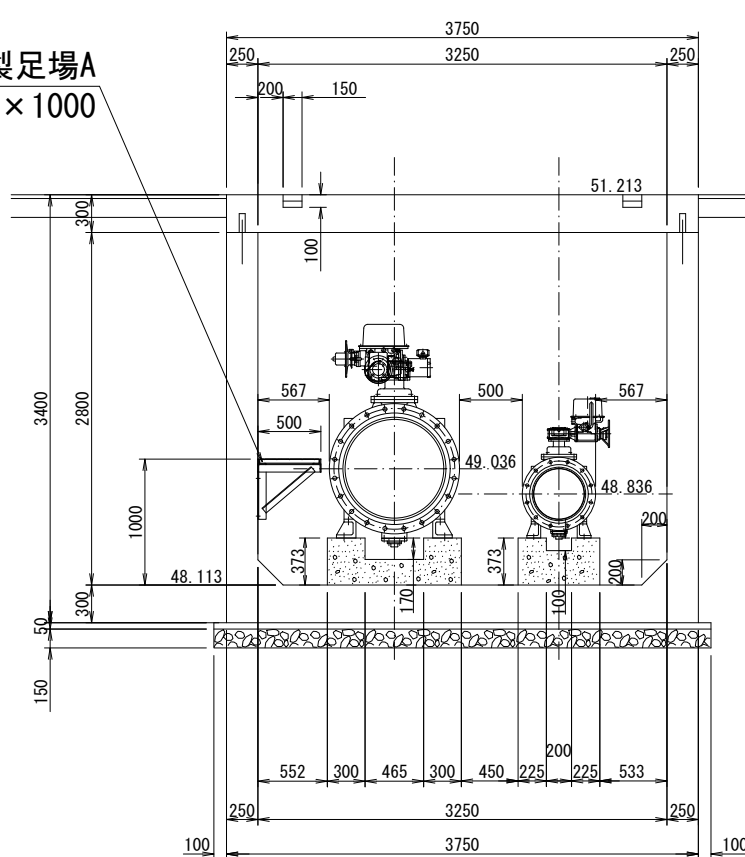


工事名	令和8年度 三方原用水二期農業水利事業		
図面名	西山調整池他整備工事		
作成年月日	中川調整池整備工 計画図(7/9)		
縮尺	図示	図面番号	11-7/9
会社名			
事業所名	関東農政局三方原用水二期農業水利事業所		


中川調整池整備工 計画図(8/9)
(流出工 流量調整弁室)

鋼製足場A 組立図
500×1000


平面図
S=1:5

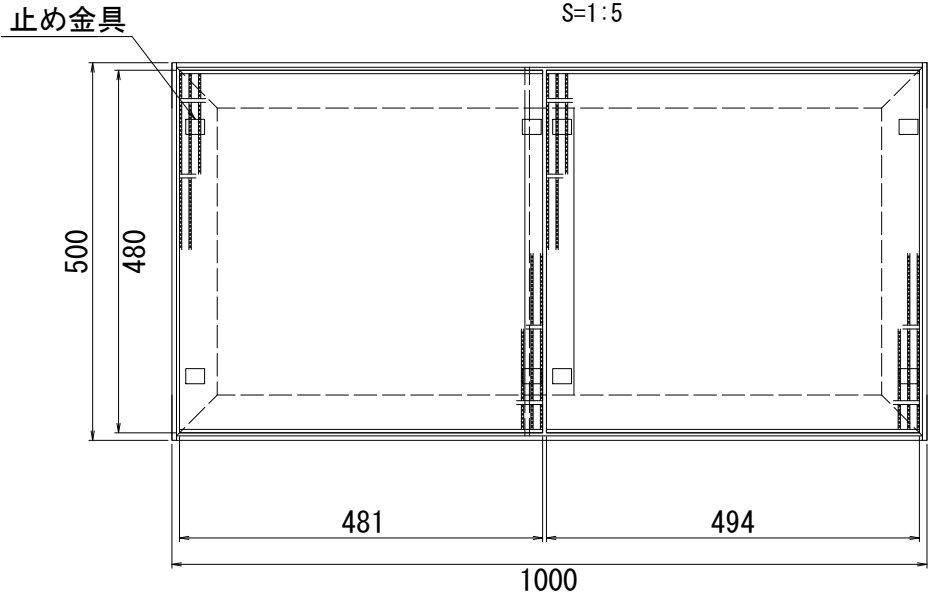


接着系アンカー詳細図
S=1:3

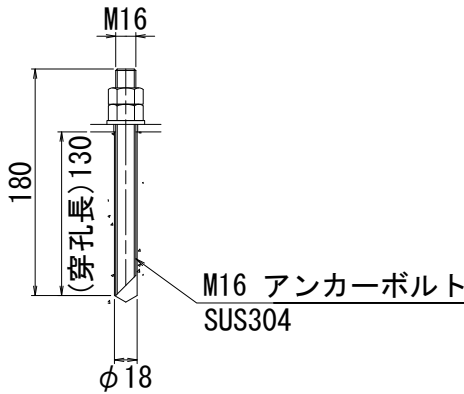

側面図
S=1:5
500

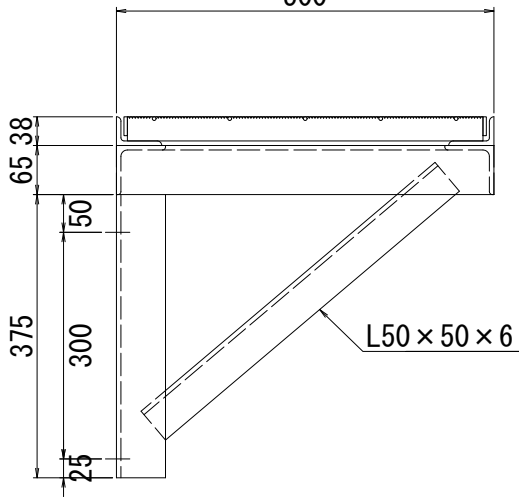

正面図
S=1:5
1000

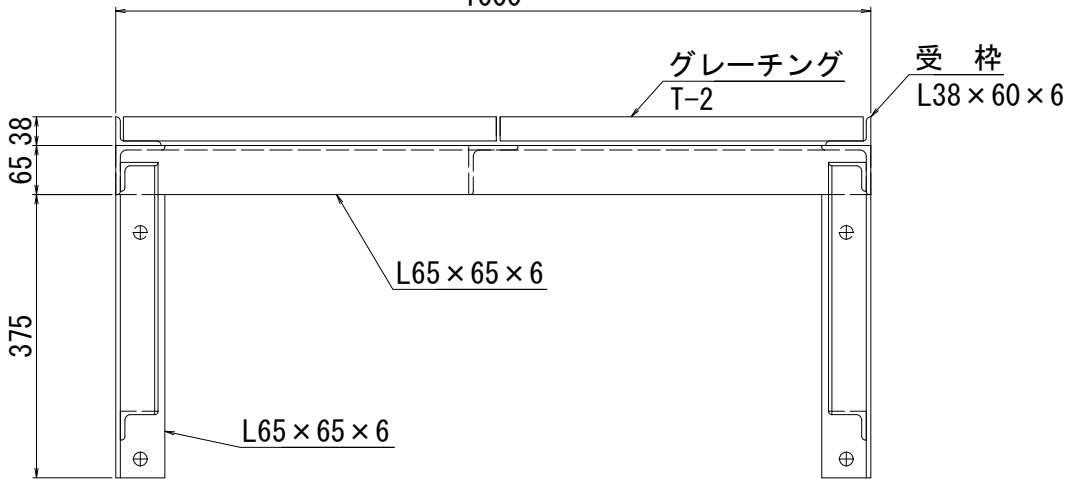

特記事項

- 1) 指示なき材質は、SS400とし、
塗装は溶融亜鉛めっきとする。





工事名	令和8年度 三方原用水二期農業水利事業 西山調整池他整備工事		
図 面 名	中川調整池整備工 計画図(8/9)		
作成年月日			
縮 尺	図示	図面番号	11-8/9
会 社 名			
事業所名	関東農政局三方原用水二期農業水利事業所		

中川調整池整備工 計画図(9/9)

(流出工 流量調整弁室)

鋼製足場B 組立図

500×2250

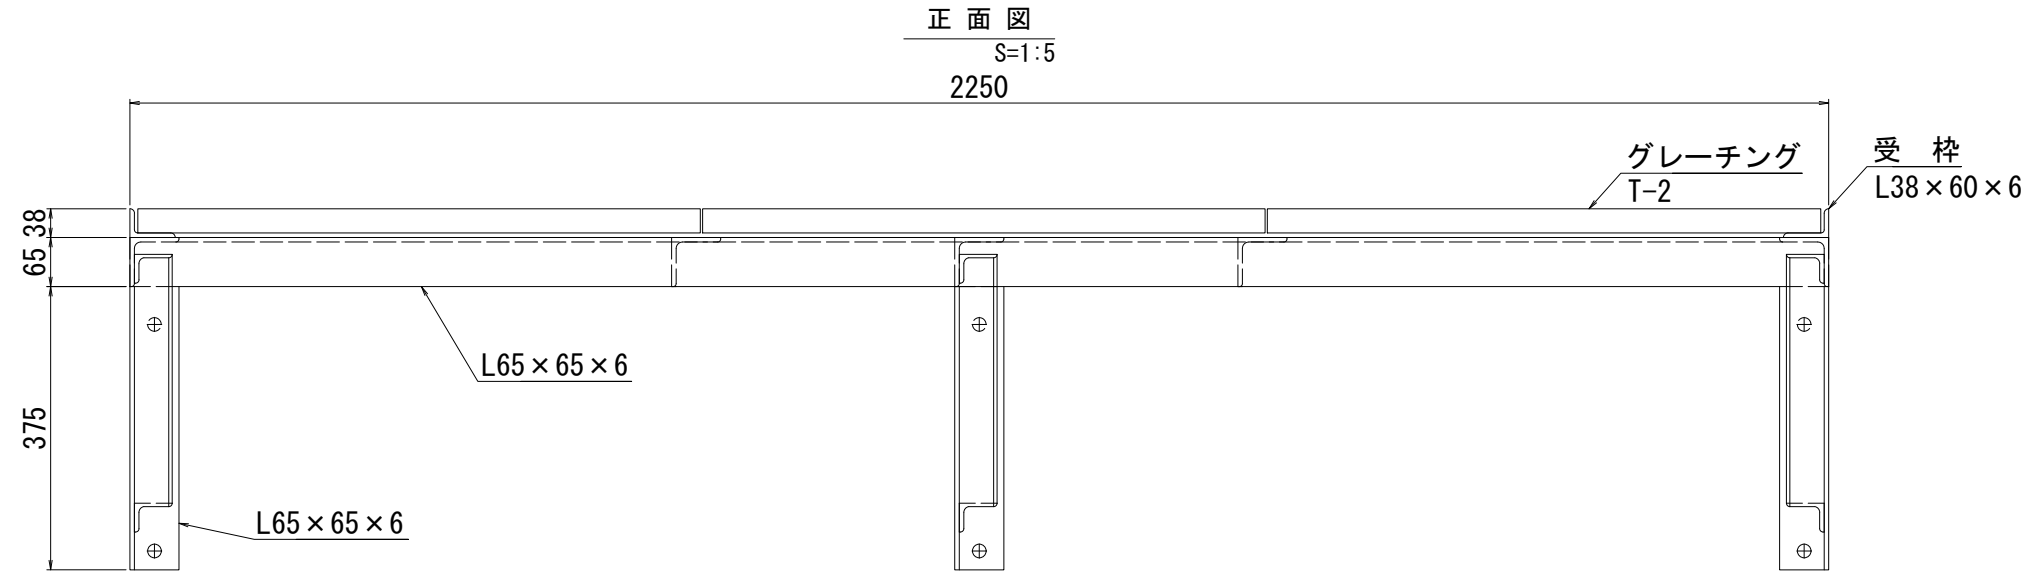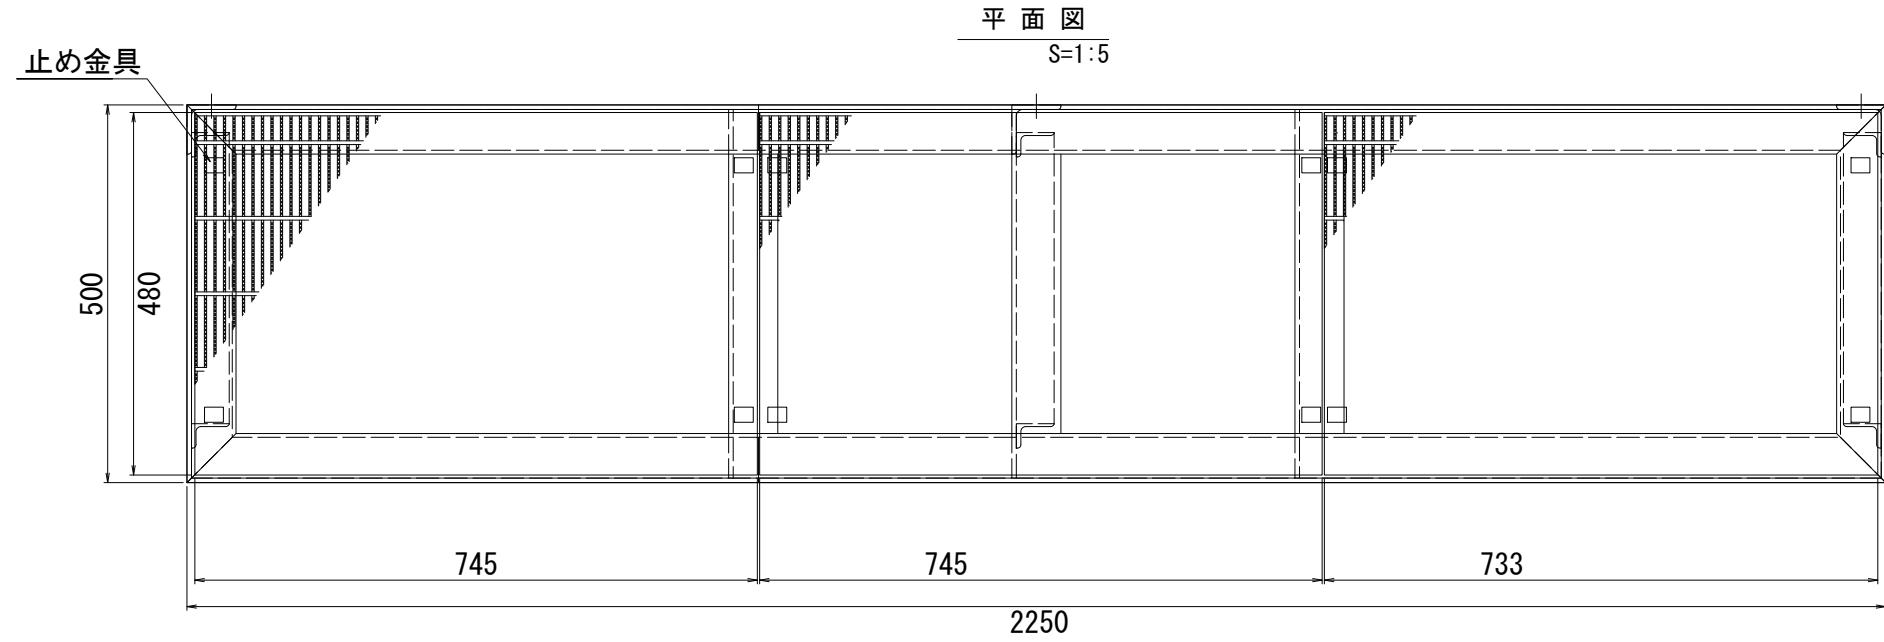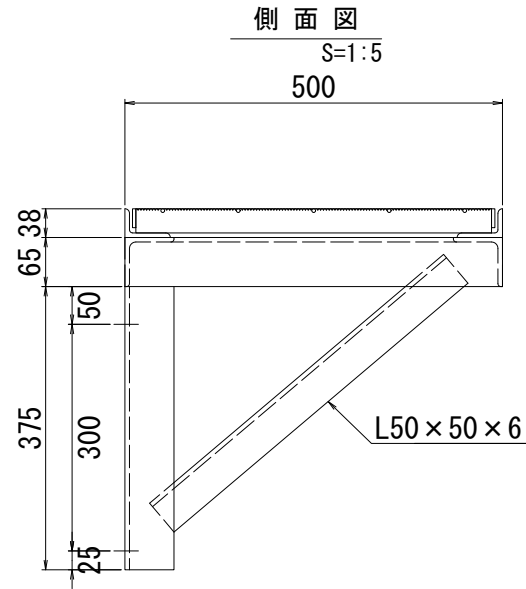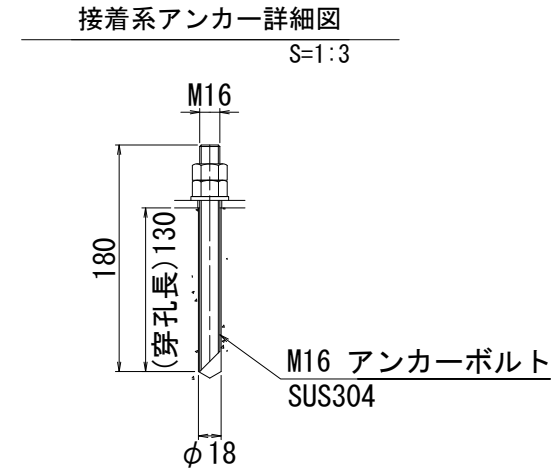

特記事項

- 指示なき材質は、SS400とし、塗装は溶融亜鉛めっきとする。

工事名	令和8年度 三方原用水二期農業水利事業 西山調整池他整備工事		
図 面 名	中川調整池整備工 計画図(9/9)		
作成年月日			
縮 尺	図示	図面番号	11-9/9
会 社 名			
事業所名	関東農政局三方原用水二期農業水利事業所		