

施工位置図

S=1:10,000

導水幹線水路8号開渠管理用道路整備工

導水幹線水路9号開渠管理用道路整備工

導水幹線水路7号開渠管理用道路整備工

導水幹線水路6号開渠管理用道路整備工

導水幹線水路10号開渠管理用道路整備工

長石放水路

1号分水口
緯度 34° 50' 51.16"
経度 137° 46' 27.85"

3号分水口
緯度 34° 50' 23.19"
経度 137° 46' 04.45"

5号バイパストンネル

6号バイパストンネル

新東名高速道路

天竜浜名湖鉄道 天竜浜名湖線

4号分水口
緯度 34° 49' 05.52"
経度 137° 45' 09.94"

5号分水口
緯度 34° 48' 56.79"
経度 137° 44' 45.29"

6号分水口
緯度 34° 48' 48.16"
経度 137° 44' 29.75"

市道 横尾線

市道 東三方都田線

浜松市浜名区

導水幹線水路11号開渠管理用道路整備工

導水幹線水路12号開渠管理用道路整備工

3-1号分水口
緯度 34° 49' 47.28"
経度 137° 45' 36.90"


7号分水口
緯度 34° 48' 47.57"
経度 137° 44' 01.59"

8号分水口
緯度 34° 48' 38.87"
経度 137° 43' 49.96"

工事名	令和8年度 三方原用水二期農業水利事業 導水幹線水路他附帯施設その他工事（管理用道路整備）		
図面名	施工位置図		
作成年月日			
縮 尺	図示	図面番号	1
会社名			
事業所名	関東農政局 三方原用水二期農業水利事業所		


導水幹線水路6号開渠管理用道路整備工

S=1:500

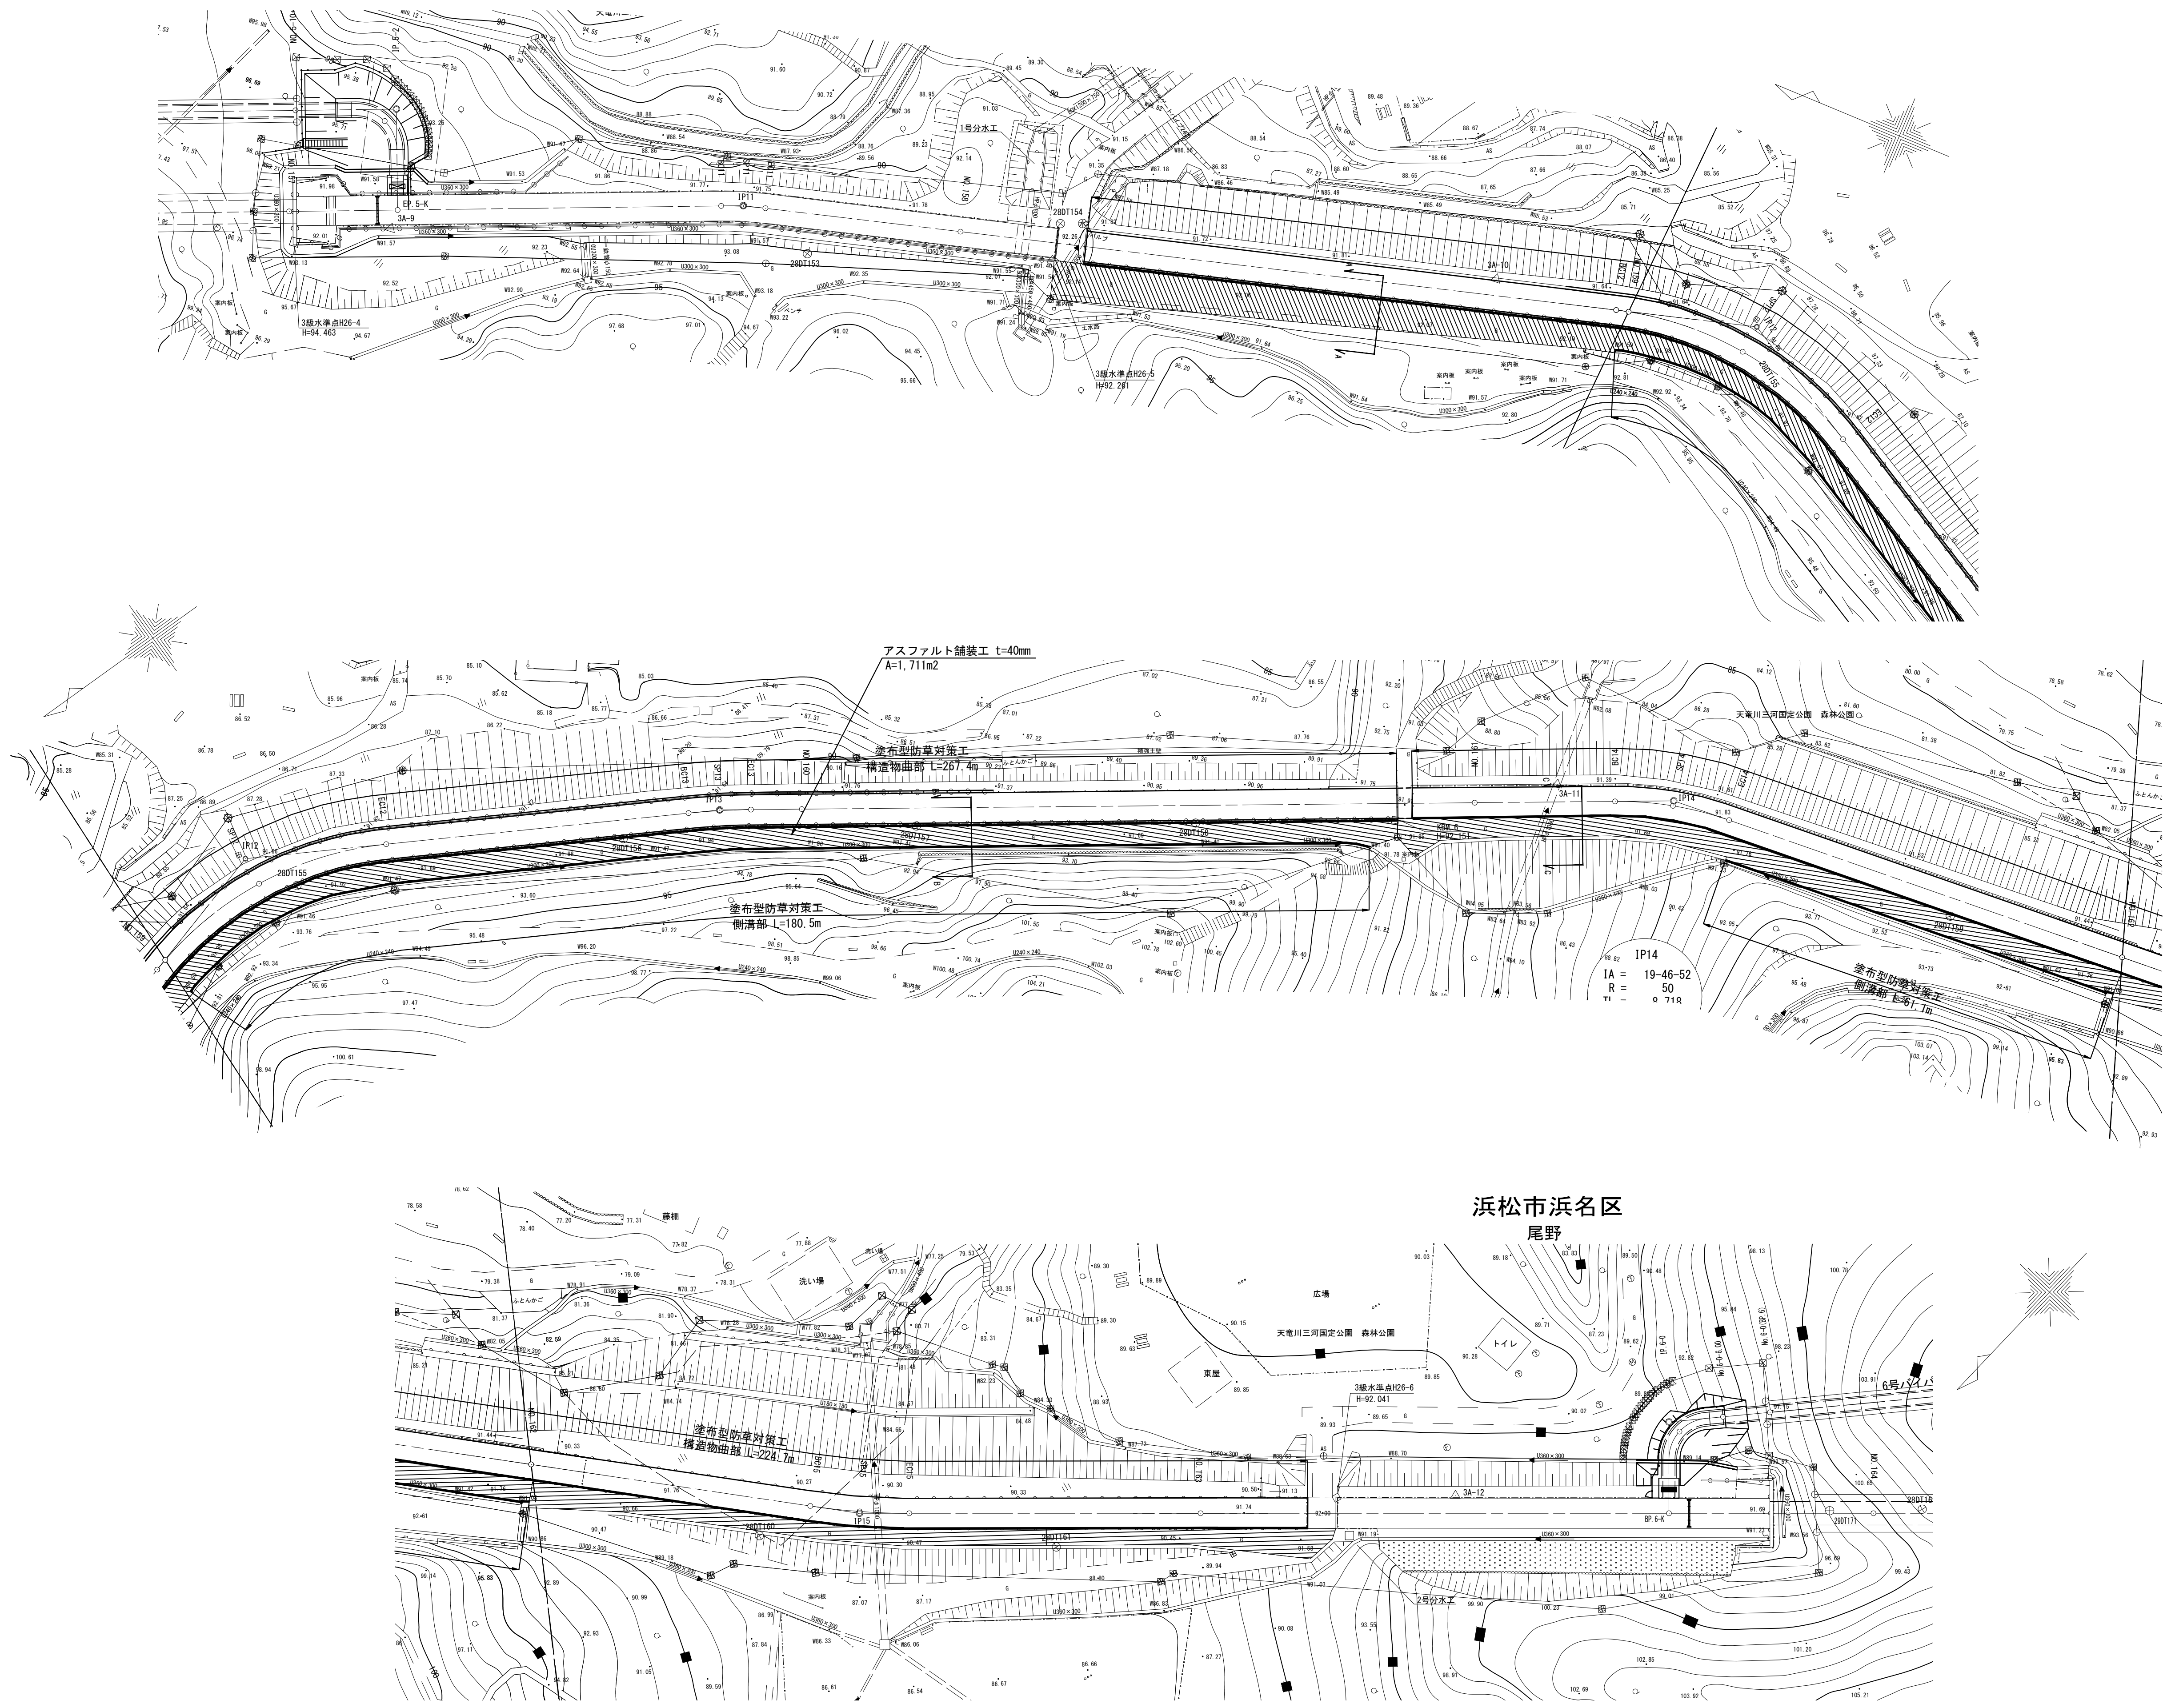


A-A 断面図

S-No Scale

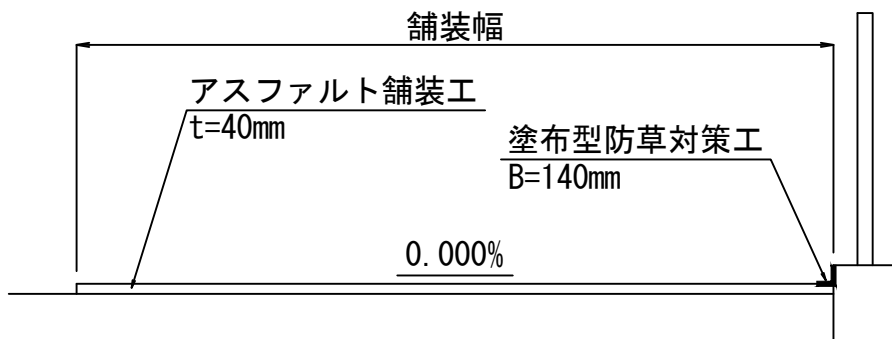


B-B 断面図

S-No Scale

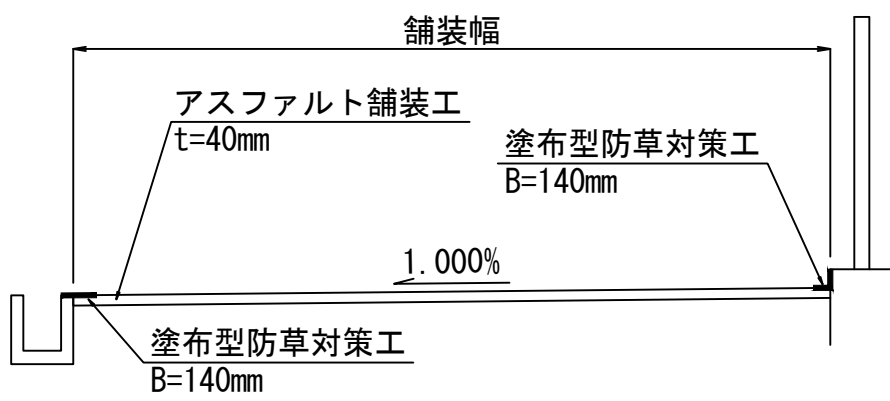

C-C 断面図

S-No Scale

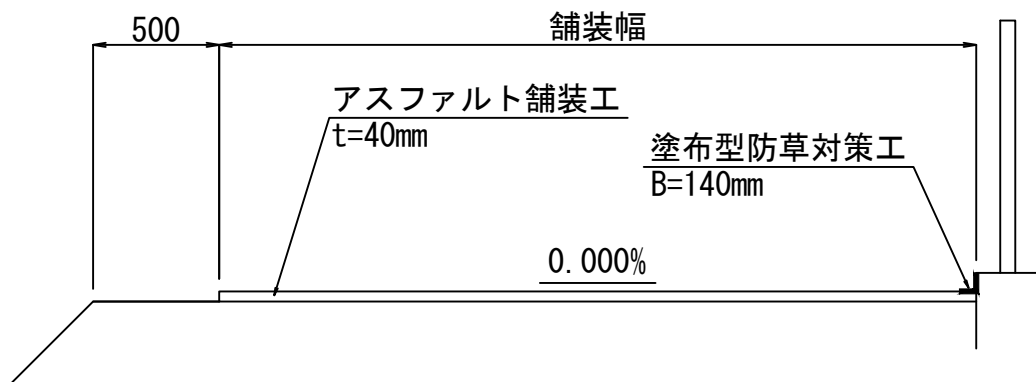

舗装構造図

S=1:30

表層:再生密粒度アスコン (13) t=40mm


プライムコート (PK-3)

補足材:RC-40 t=50mm

舗装 : アスファルト舗装




工事名	令和8年度 三方原用水二期農業水利事業 導水幹線水路他附帯施設その他工事 (管理用道路整備)		
図 面 名	導水幹線水路6号開渠管理用道路整備工		
作成年月日			
縮 尺	図示	図面番号	2
会 社 名			
事業所名	関東農政局三方原用水二期農業水利事業所		


S=1 : 500

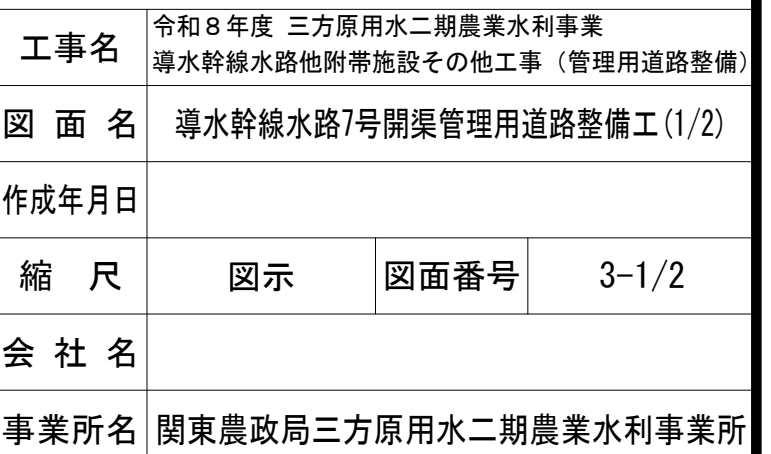

導水幹線水路7号開渠管理用道路整備工 (2/2)

S=1:500




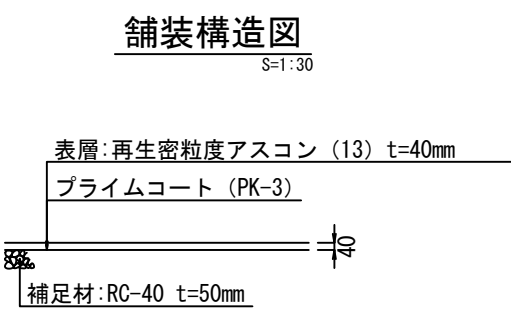
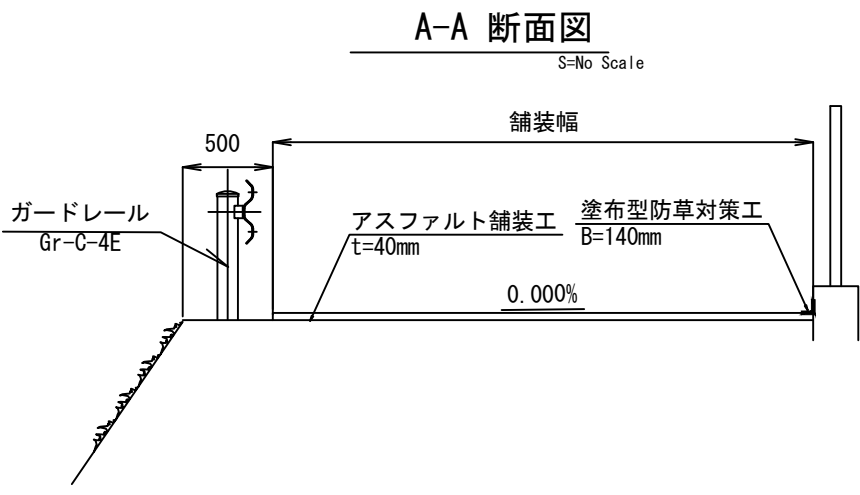
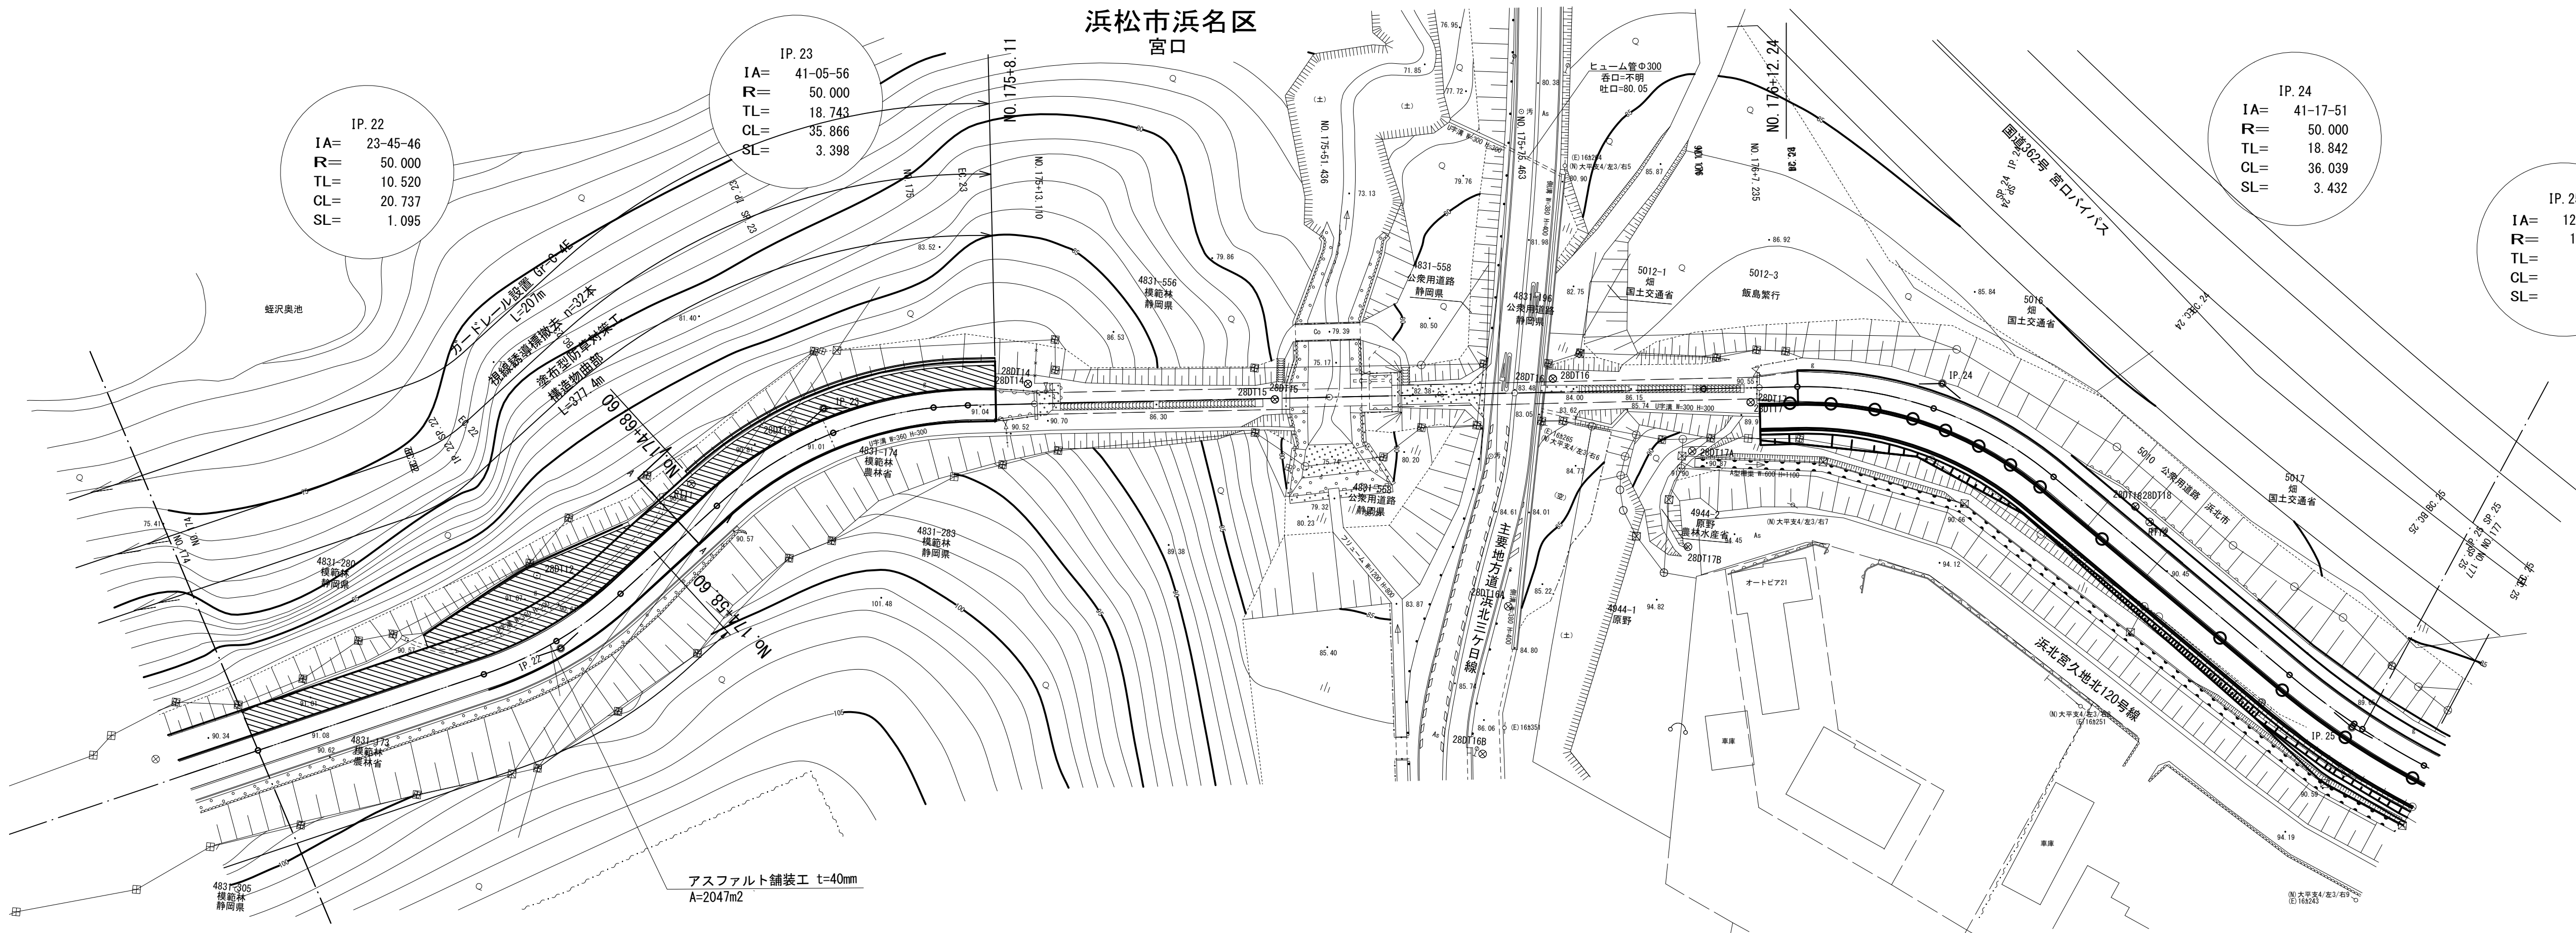


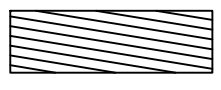 : アスファルト舗装

工事名	令和8年度 三方原用水二期農業水利事業 導水幹線水路7号開渠管理用道路整備工 (2/2)		
図 面 名	導水幹線水路7号開渠管理用道路整備工 (2/2)		
作成年月日			
縮 尺	図示	図面番号	3-2/2
会 社 名			
事業所名	関東農政局三方原用水二期農業水利事業所		

導水幹線水路8号開渠管理用道路整備工


S=1:500

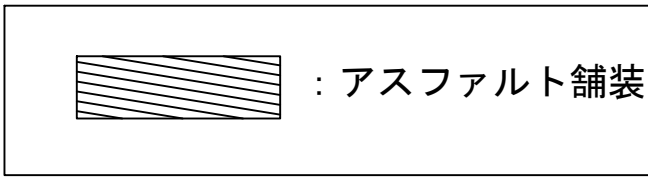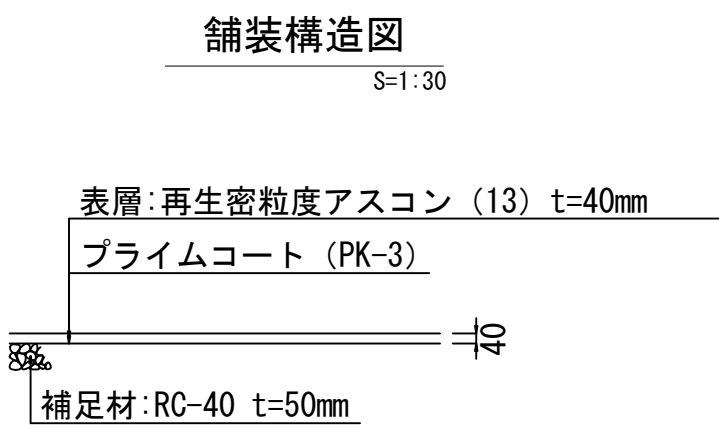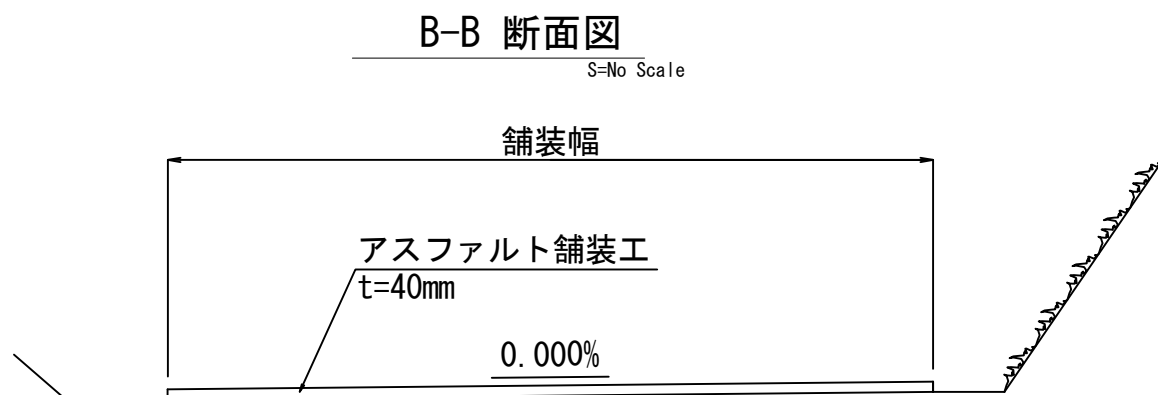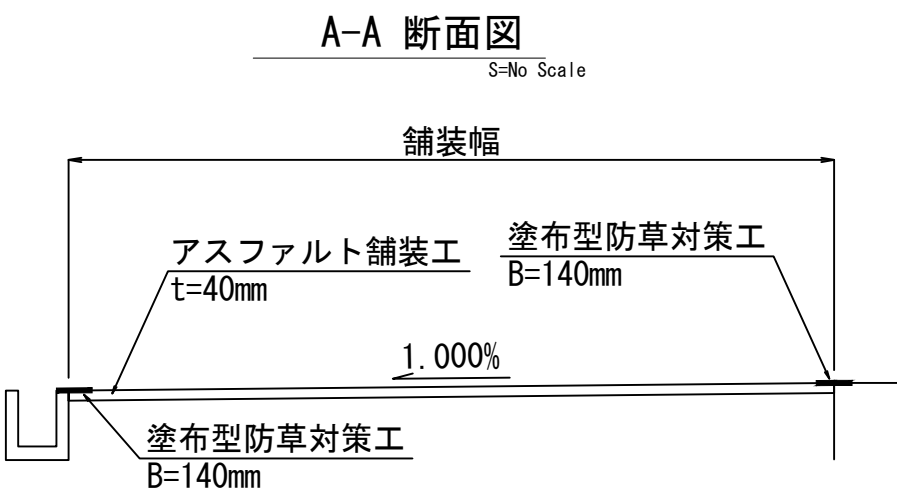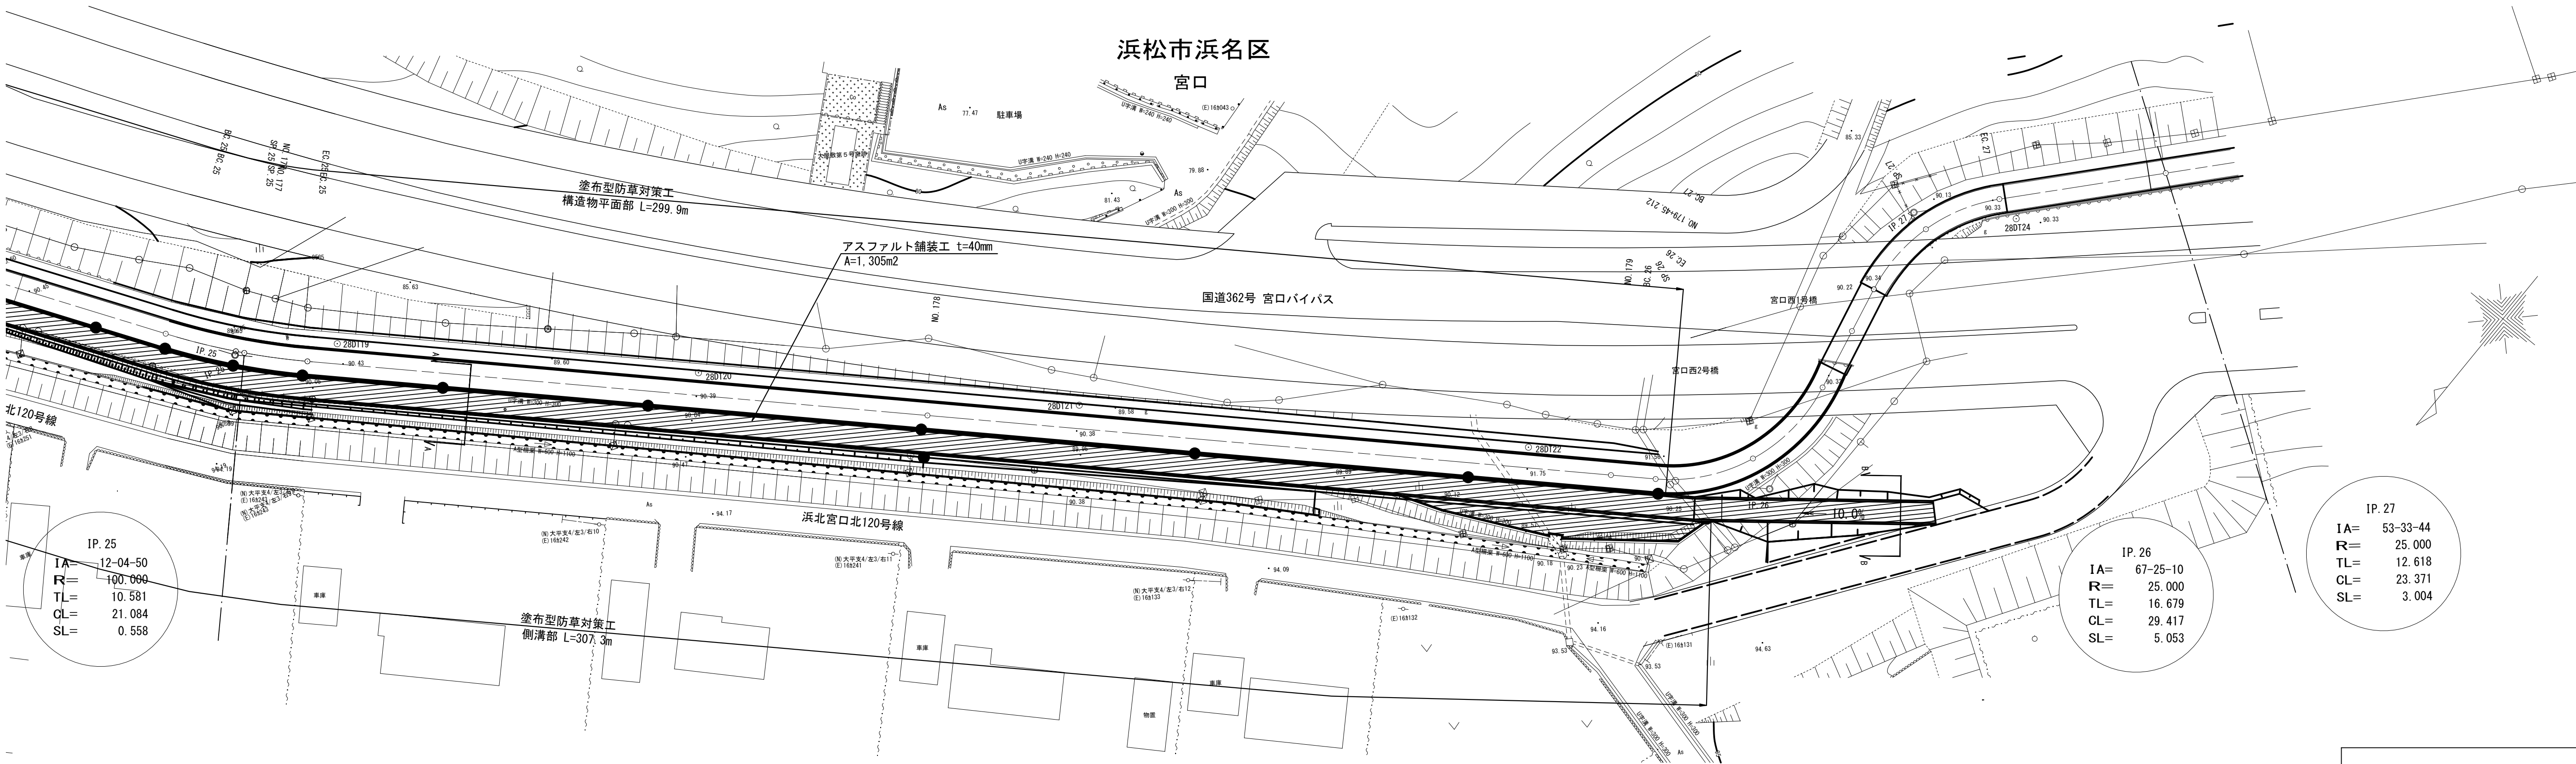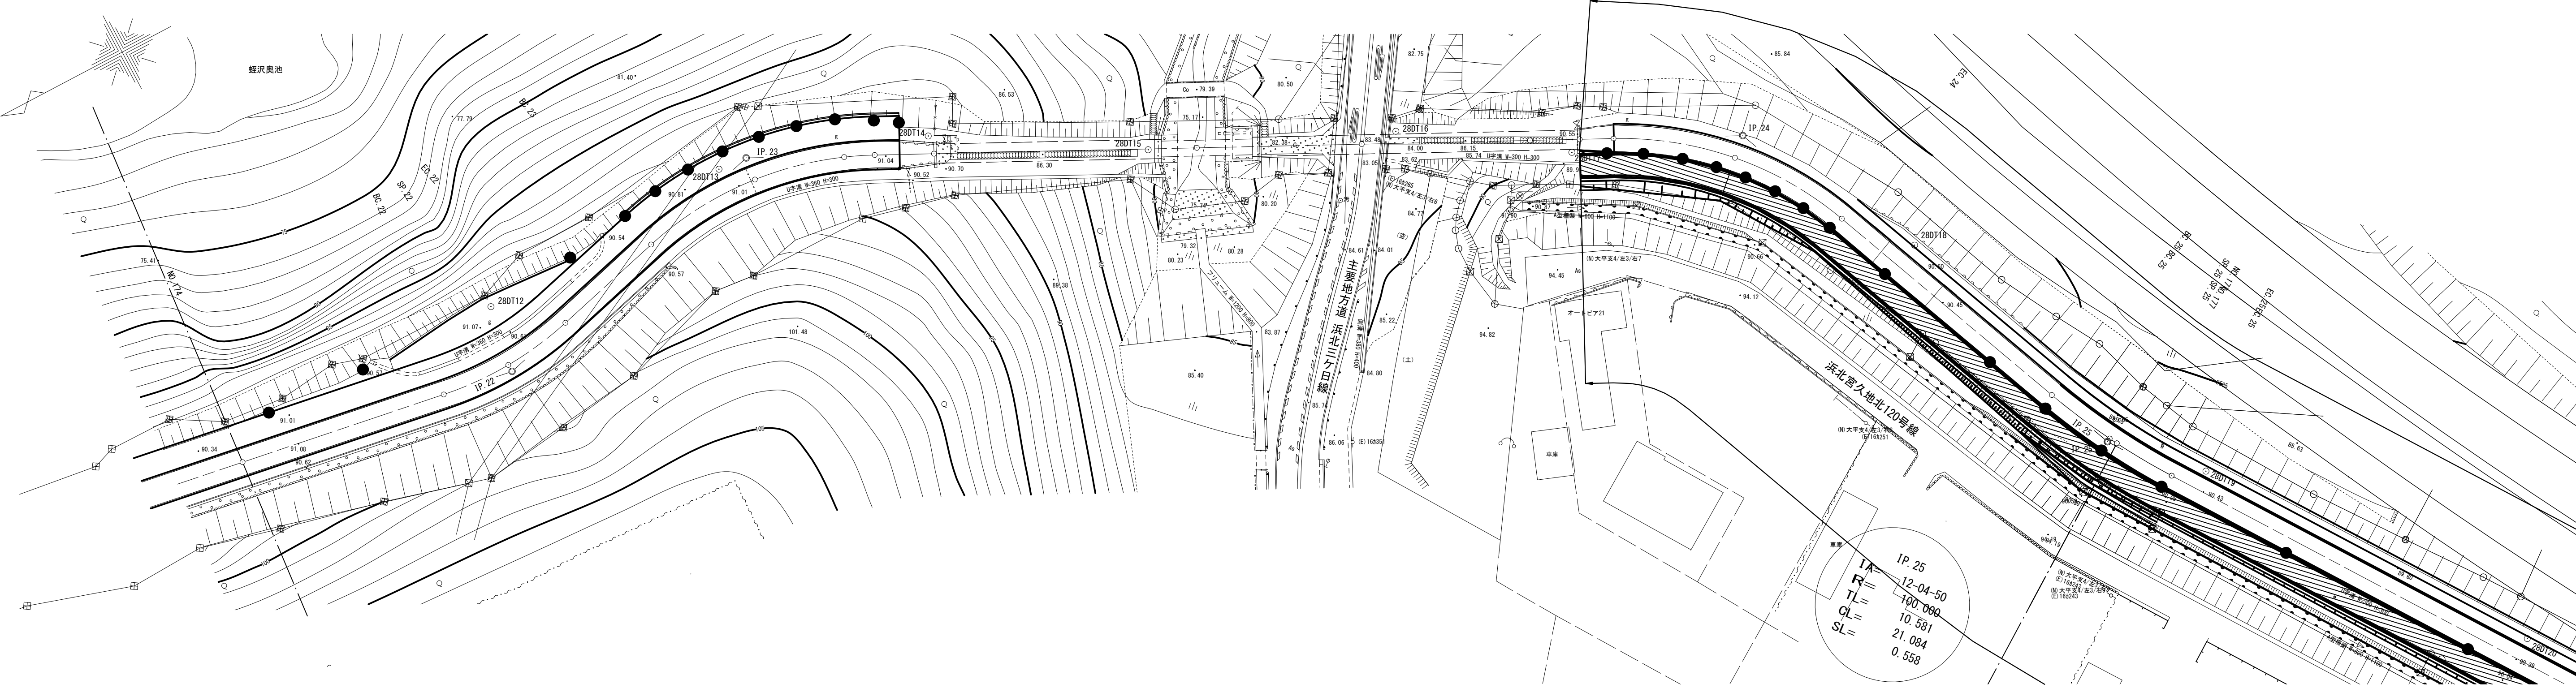

工 事 名	令和8年度 三方原用水二期農業水利事業 導水幹線水路他附帯施設その他工事（管理用道路整備）			
図 面 名	導水幹線水路8号開渠管理用道路整備工			
作成年月日				
縮 尺	図示	図面番号	4	
会 社 名				
事業所名	関東農政局三方原用水二期農業水利事業所			


導水幹線水路9号開渠管理用道路整備工

S=1:500

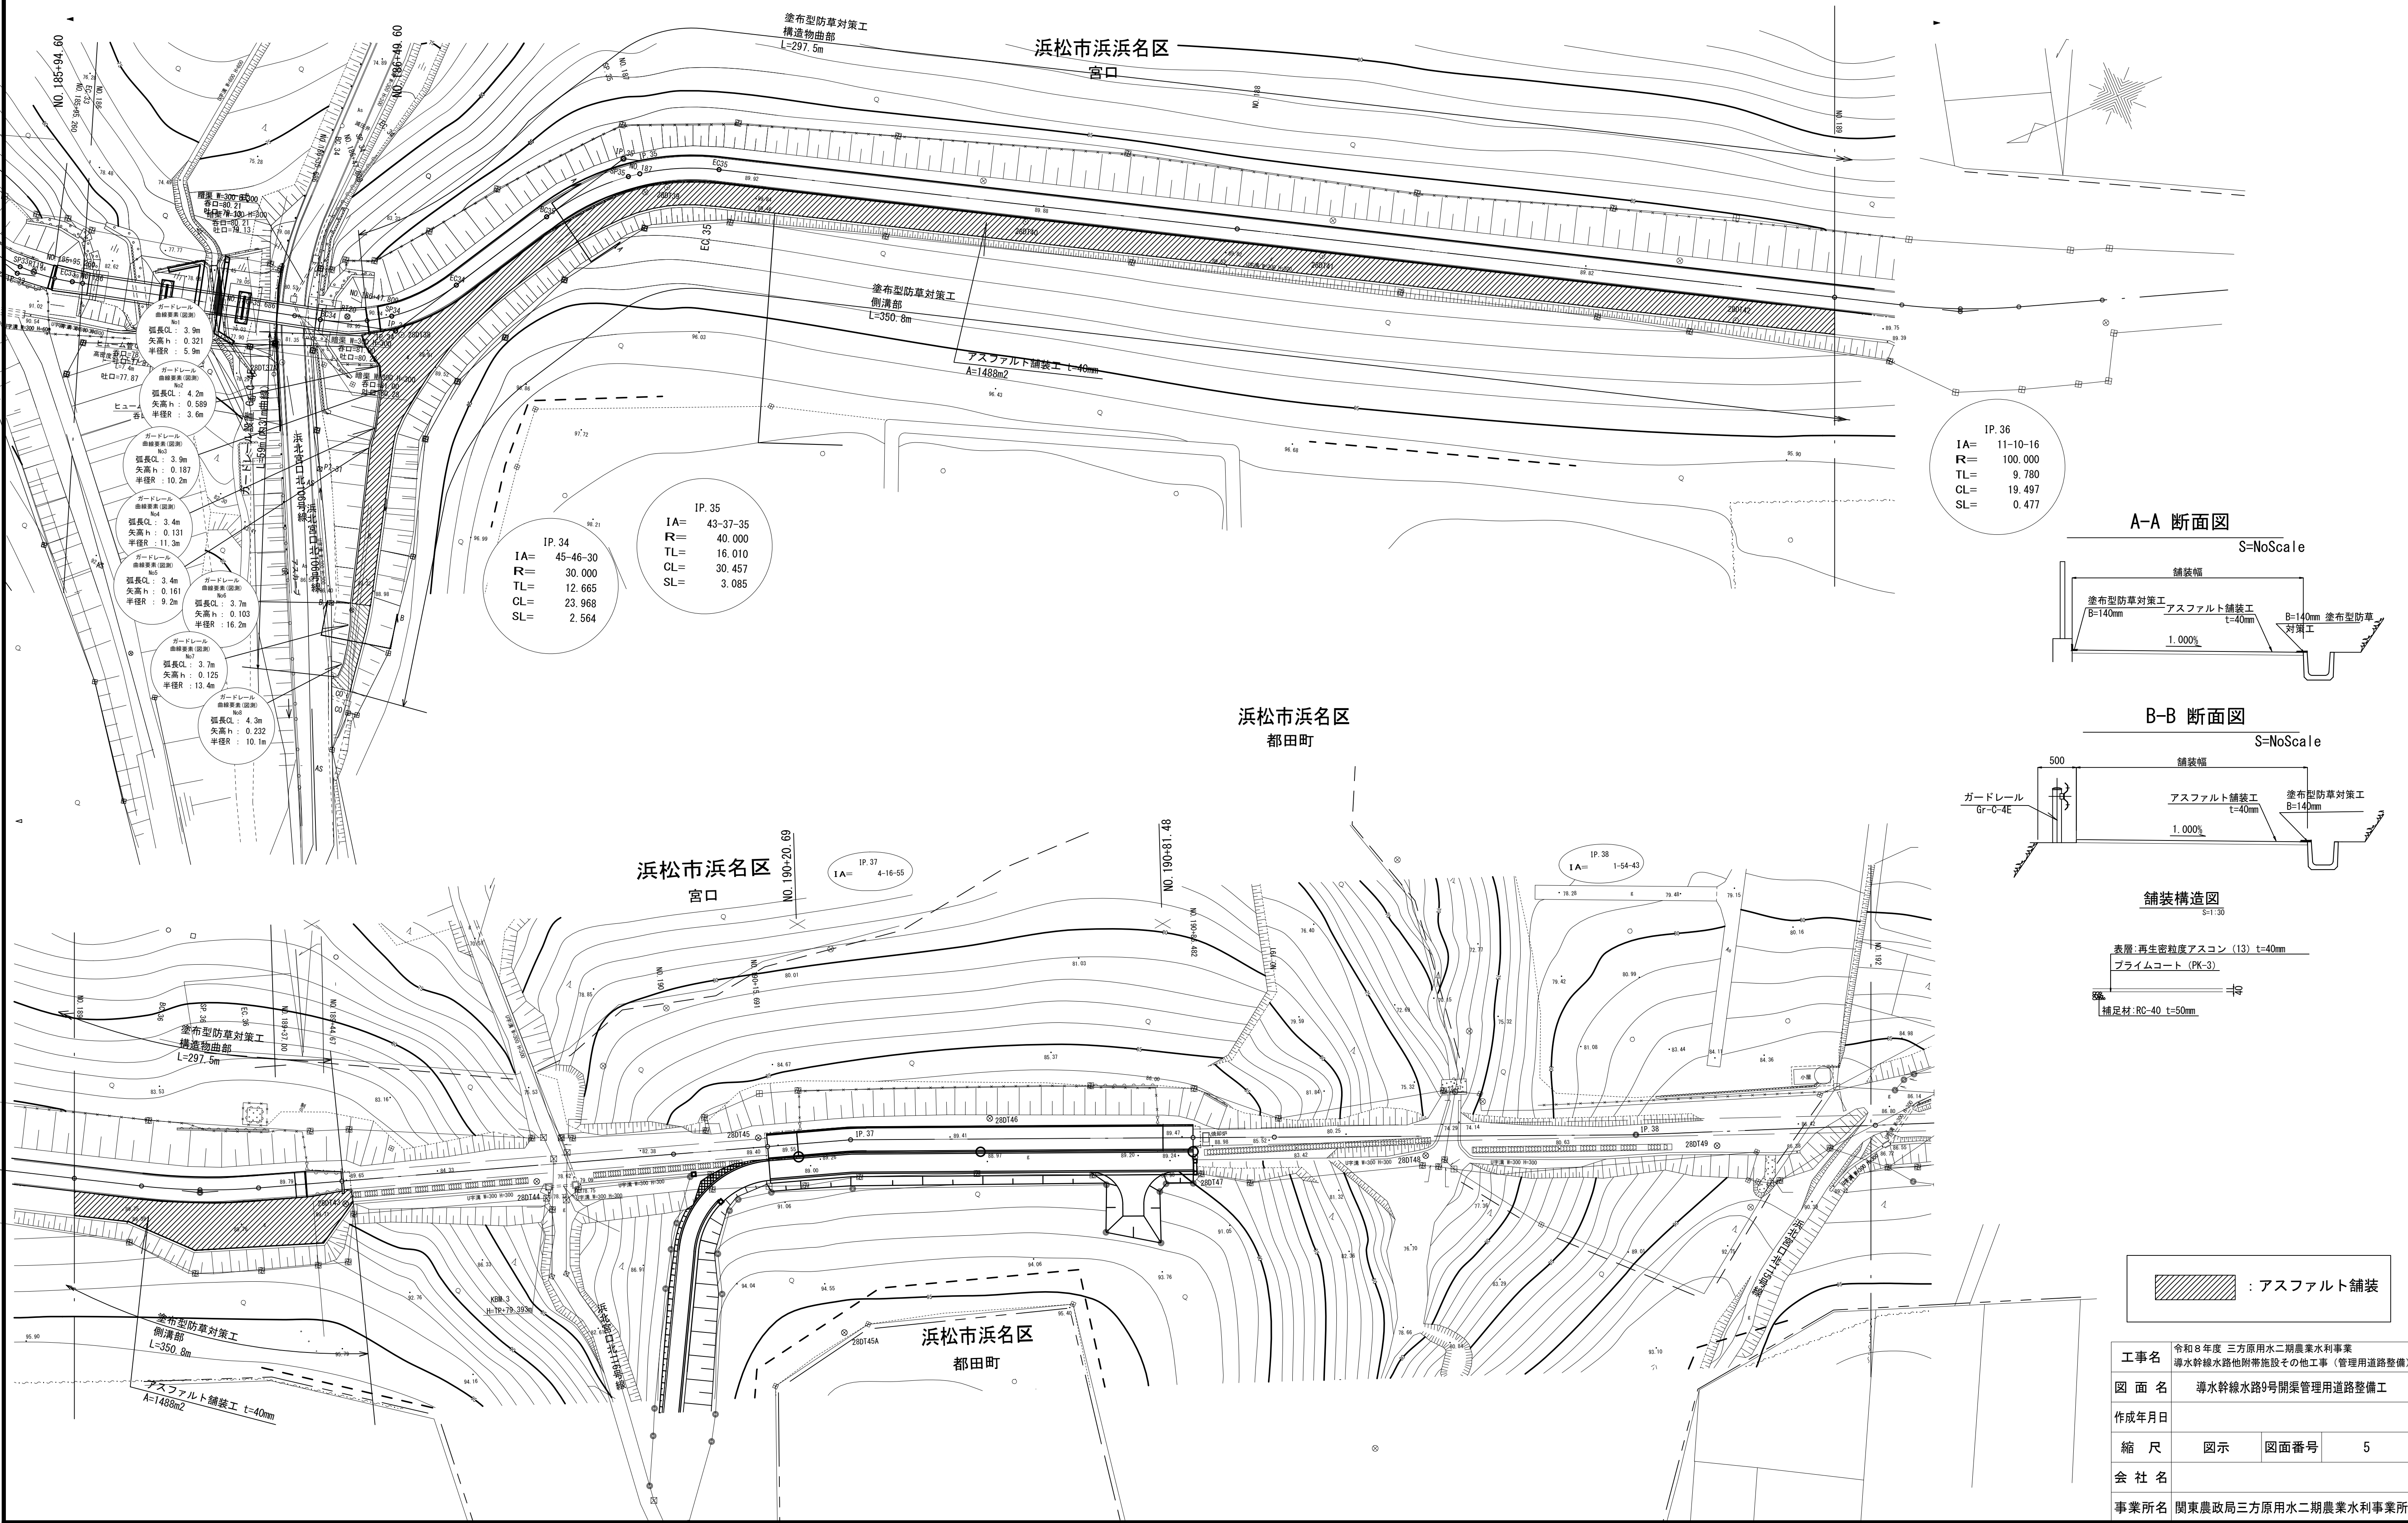


A-A 断面図

S=NoScale

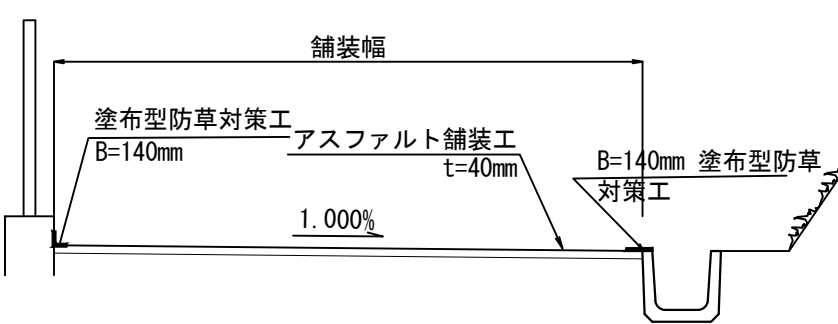

B-B 断面図

S=NoScale

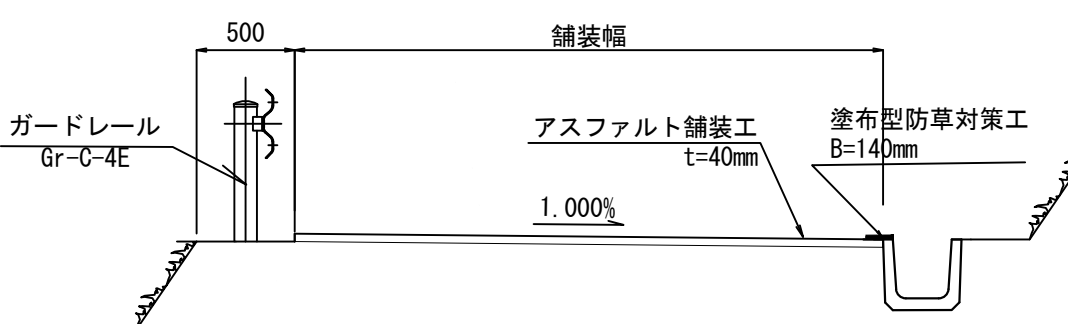

舗装構造図

S=1:30






表層:再生密粒度アスコン (13) t=40mm
プライムコート (PK-3)
補足材:RC-40 t=50mm

アスファルト舗装

工事名	令和8年度 三方原用水二期農業水利事業 導水幹線水路他附帯施設その他工事（管理用道路整備）		
図面名	導水幹線水路9号開渠管理用道路整備工		
作成年月日			
縮尺	図示	図面番号	5
会社名			
事業所名	関東農政局三方原用水二期農業水利事業所		

導水幹線水路10号開渠管理用道路整備工


S=1:500

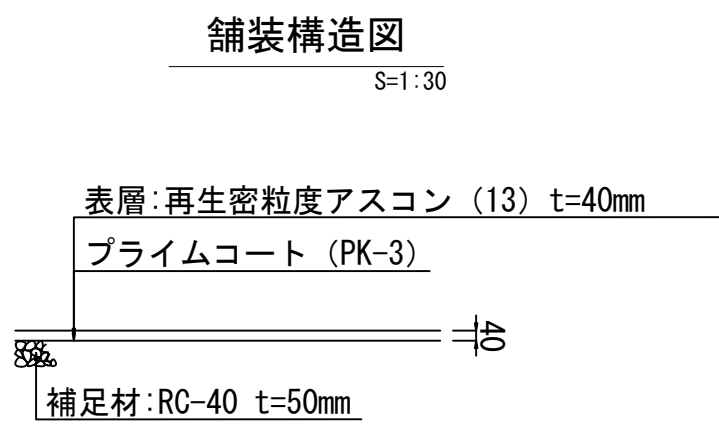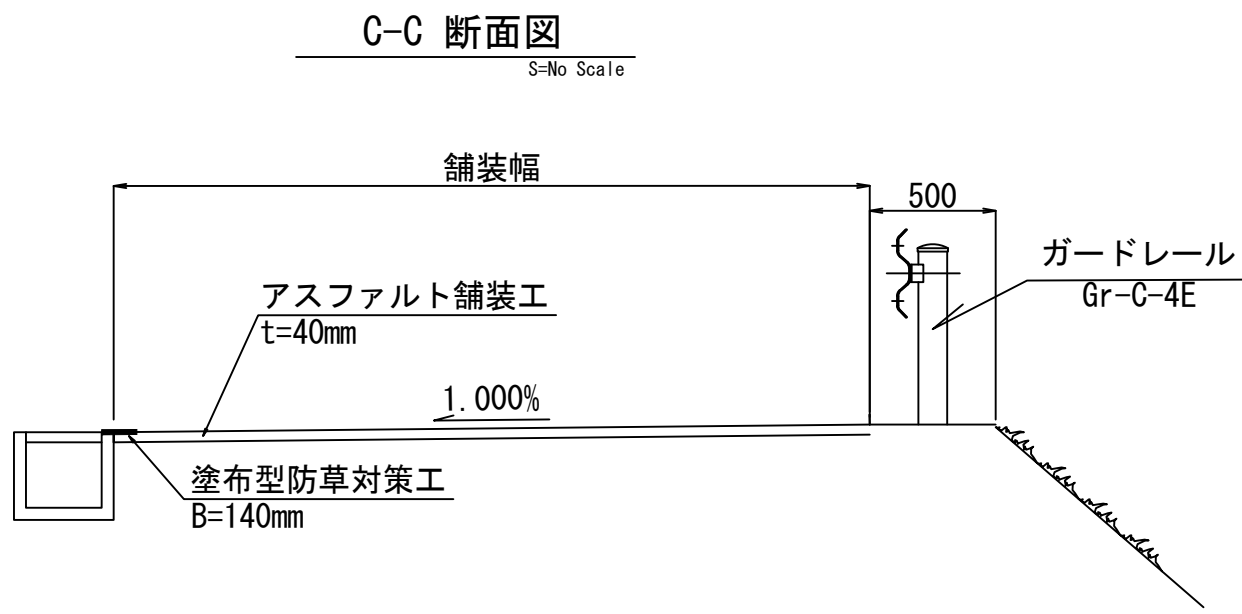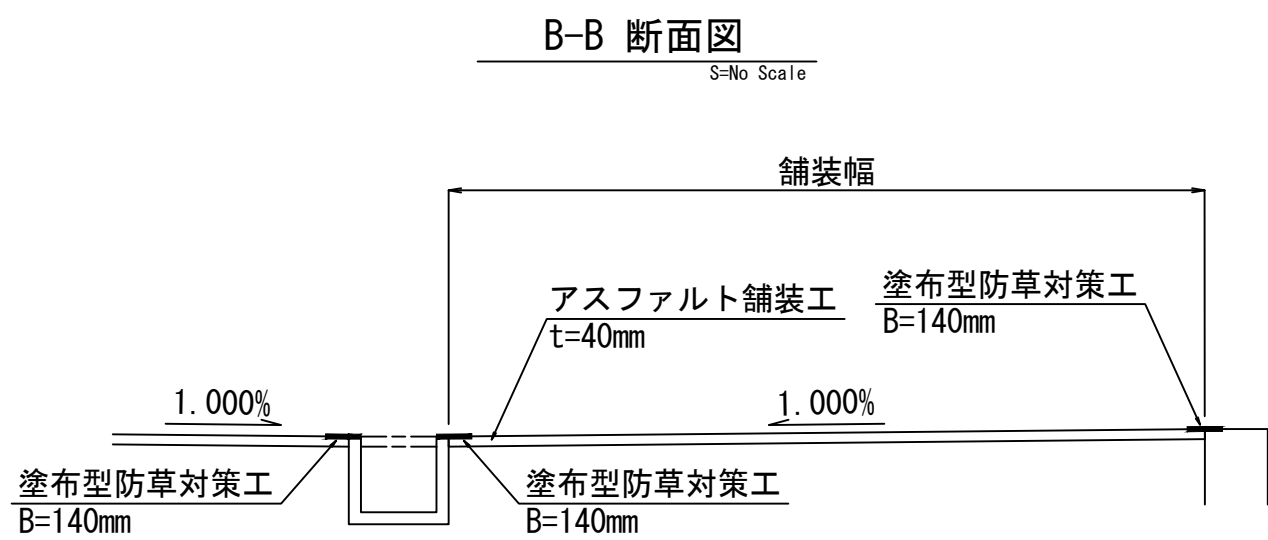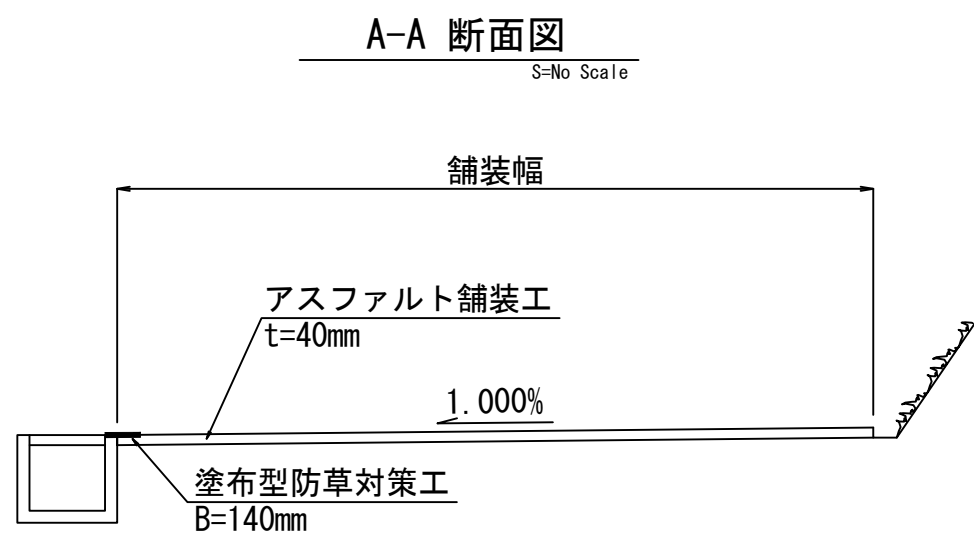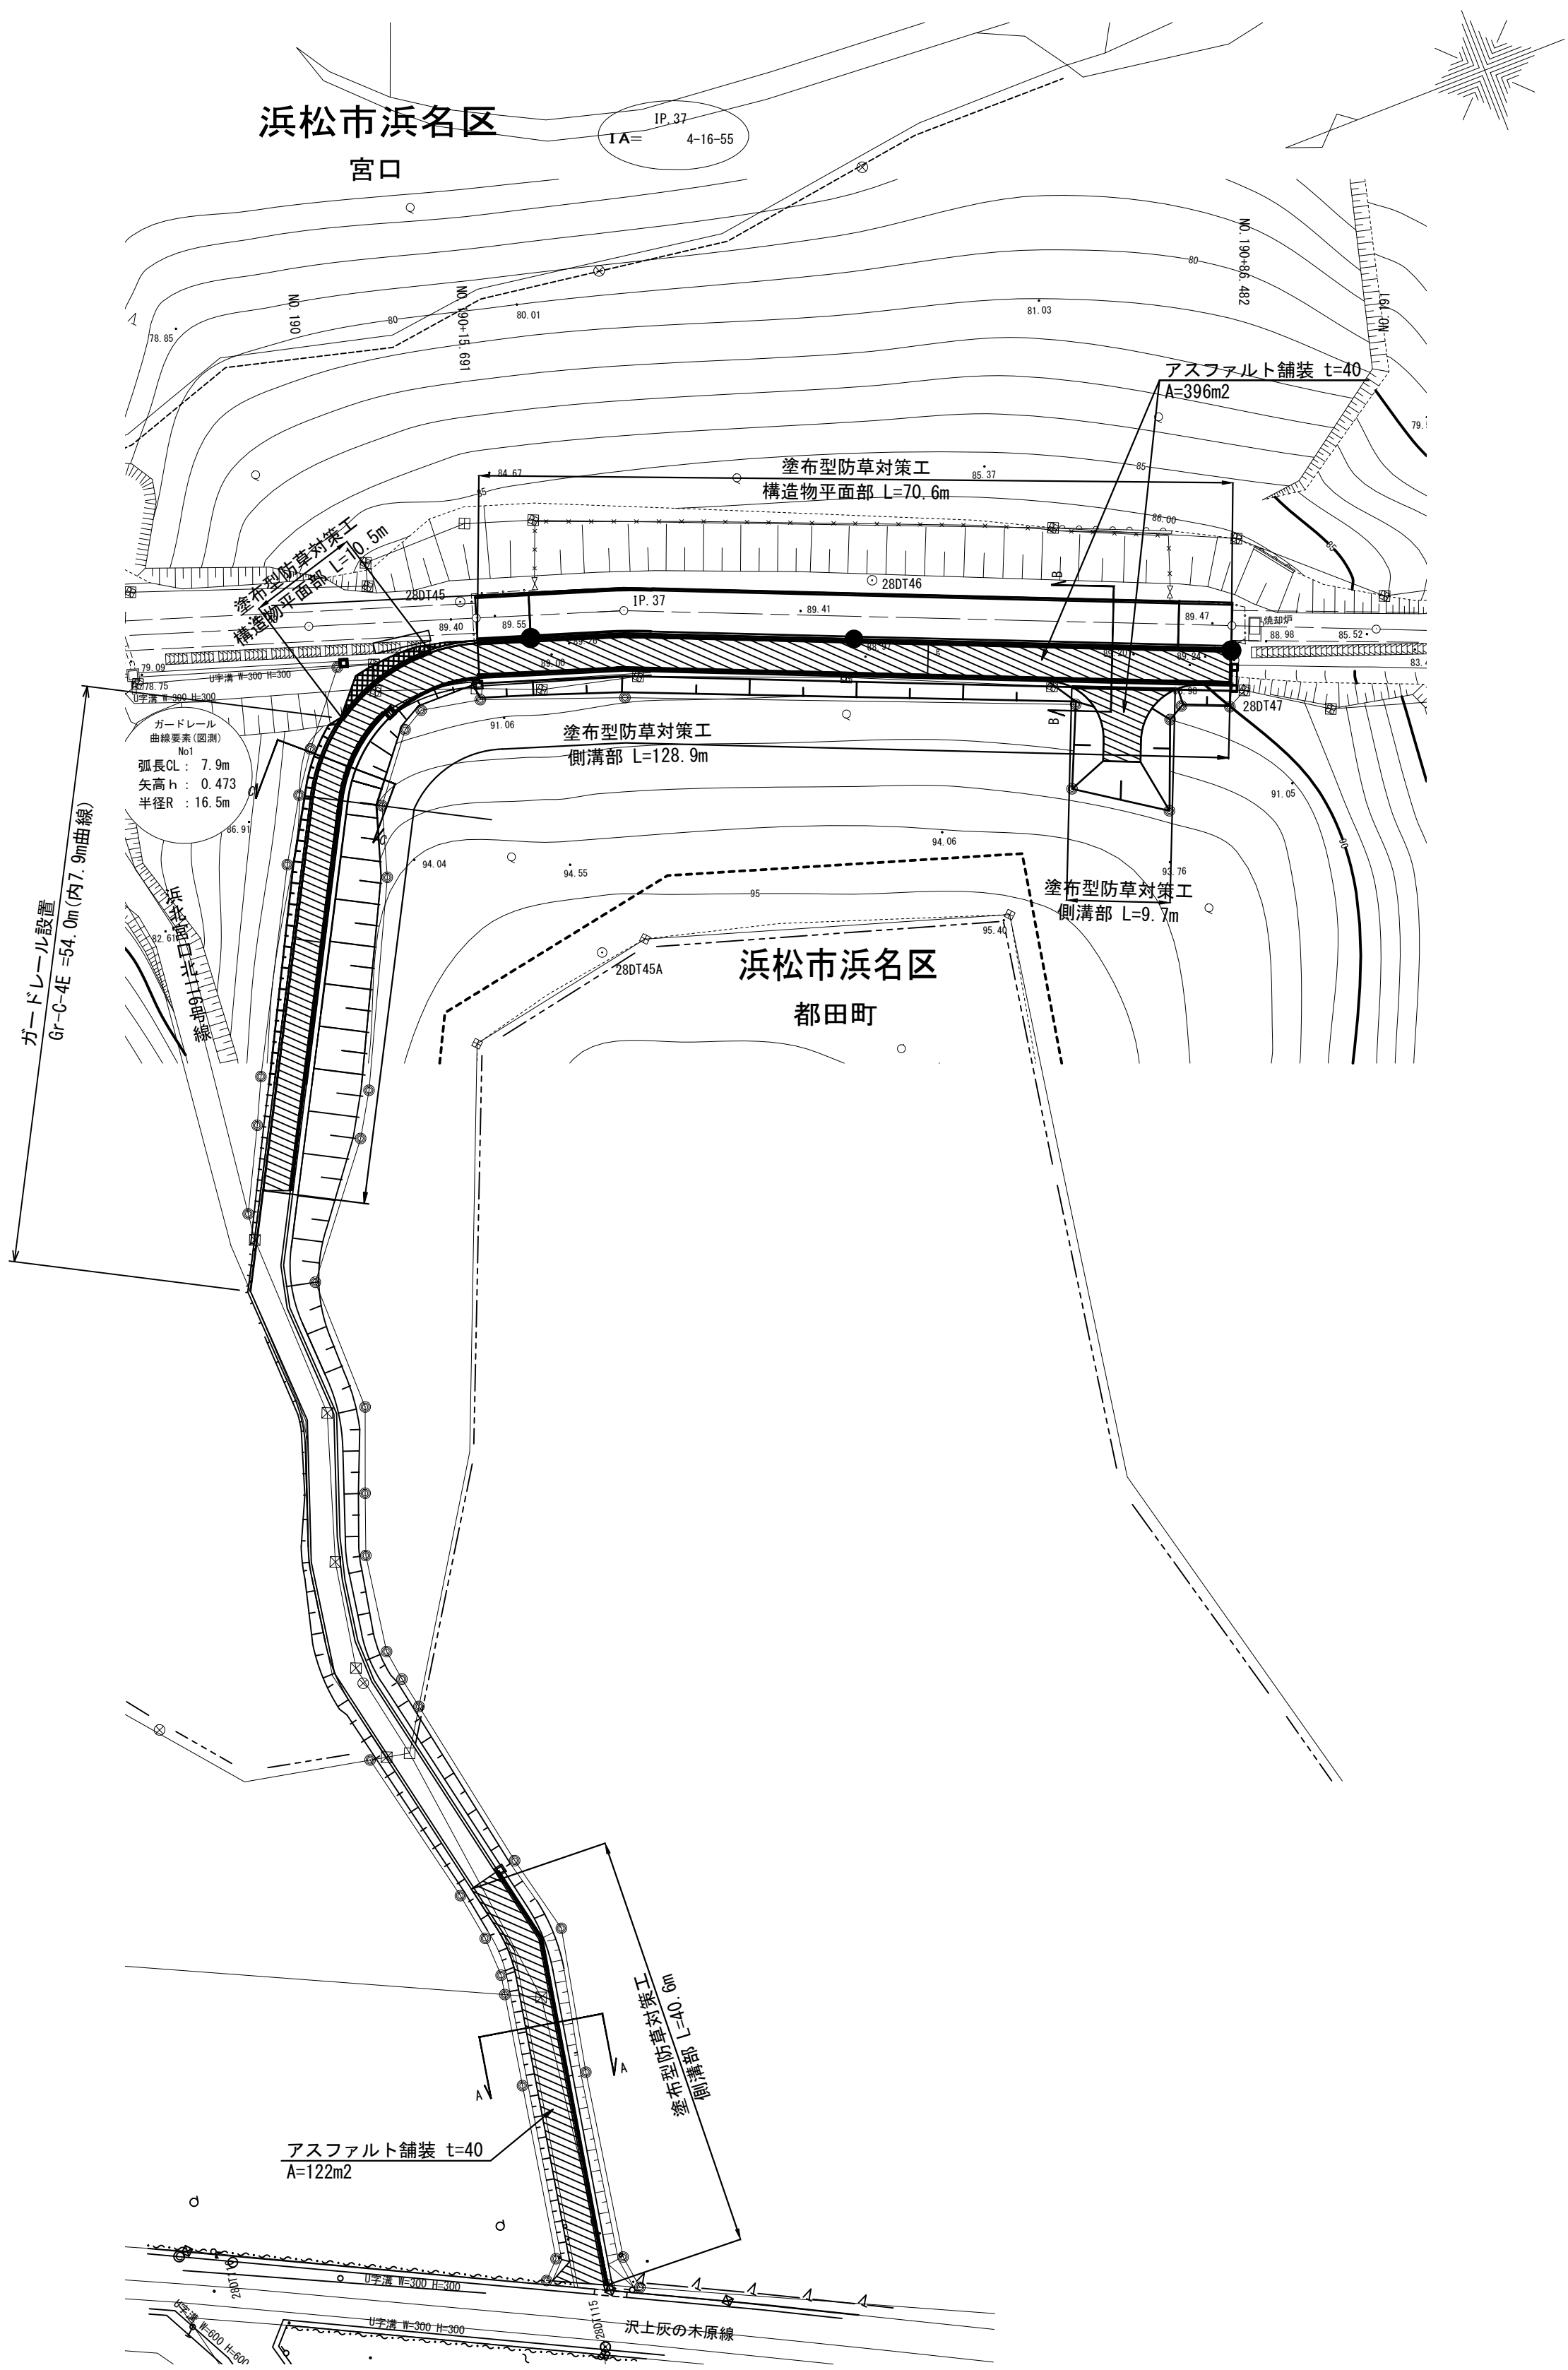

工事名	令和8年度 三方原用水二期農業水利事業 導水幹線水路他附帯施設その他工事 (管理用道路整備)		
図 面 名	導水幹線水路10号開渠管理用道路整備工		
作成年月日			
縮 尺	図示	図面番号	6
会 社 名			
事業所名	関東農政局三方原用水二期農業水利事業所		

平面図 S=1:500

導水幹線水路11号開渠管理用道路整備工

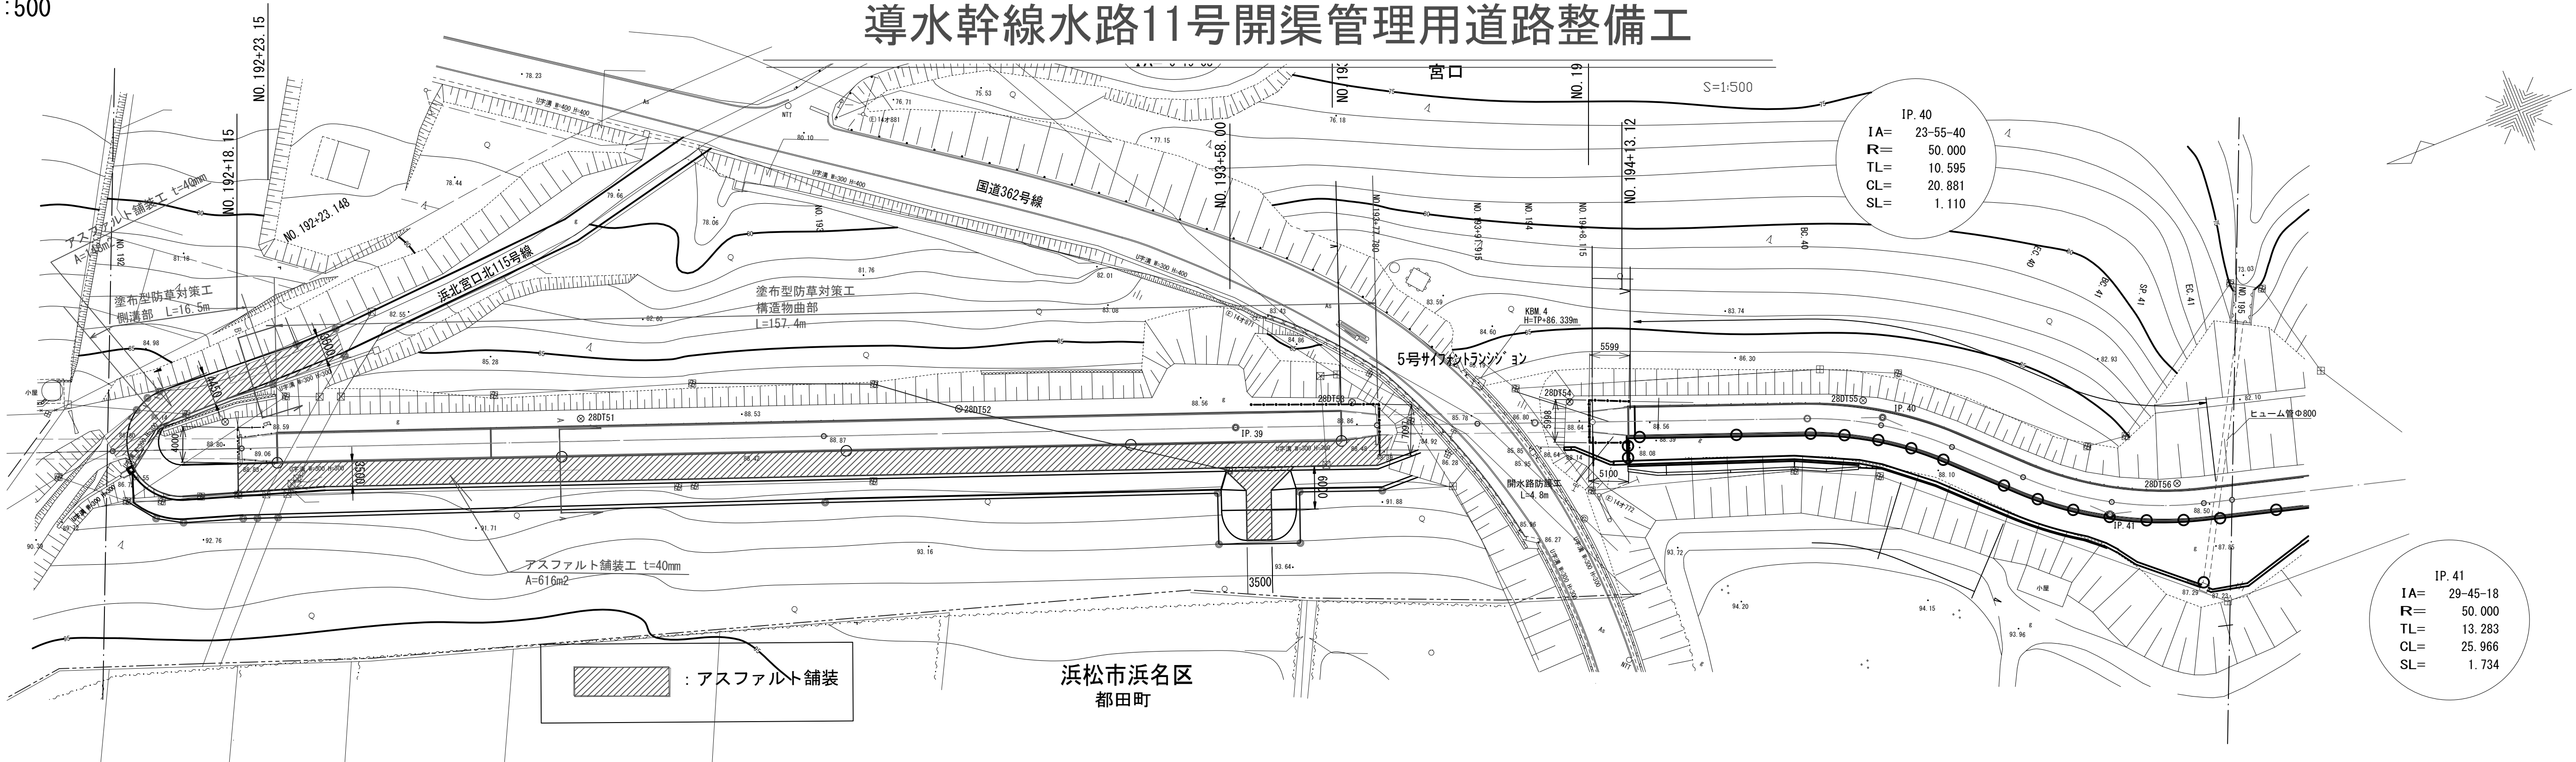


工事名	令和8年度 三方原用水二期農業水利事業 導水幹線水路他附帯施設その他工事（管理用道路整備）		
図面名	導水幹線水路11号開渠管理用道路整備工		
作成年月日			
縮尺	図示	図面番号	7
会社名			
事業所名	関東農政局三方原用水二期農業水利事業所		

浜松市浜名区

導水幹線水路12号開渠管理用道路整備工(1/2)

S=1:500


IP. 41
IA= 29-45-18
R = 50.000
TL= 13.283
CL= 25.966
SL= 1.734

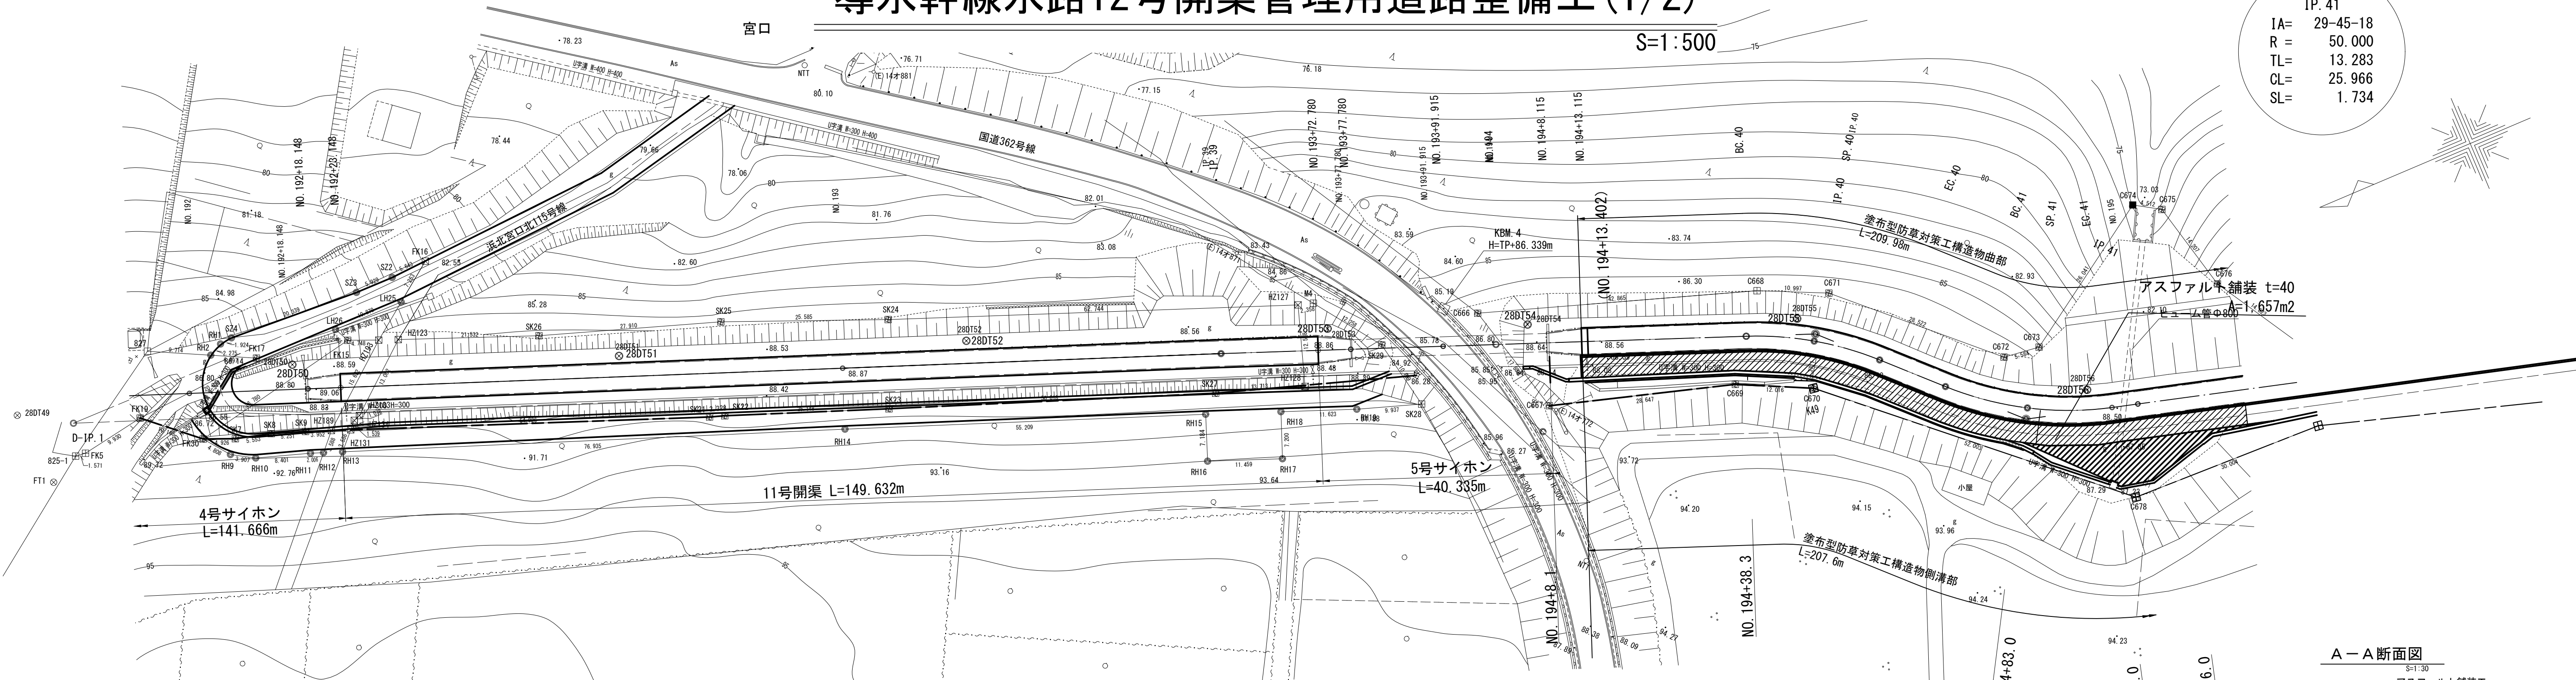


D-IP. 1
IA=159-30-00
R = 5.000
TL= 27.650
CL= 13.919
SL= 23.099

IP. 40
IA= 23-55-40
R = 50.000
TL= 10.595
CL= 20.881
SL= 1.110


A-A断面図

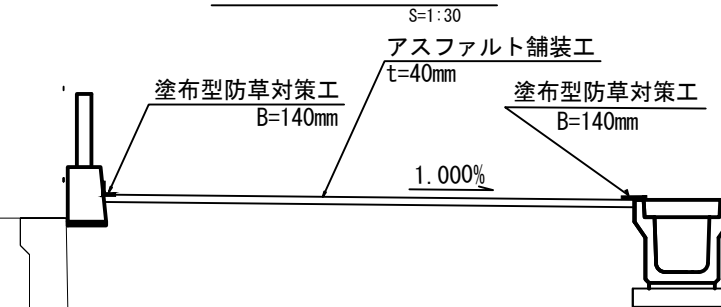

B-B断面図

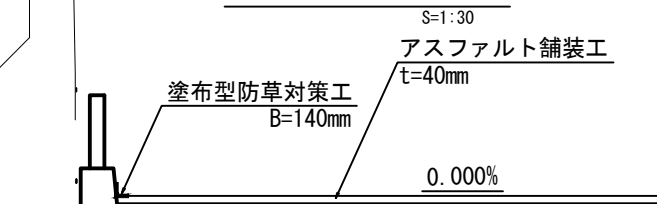

舗装構造図

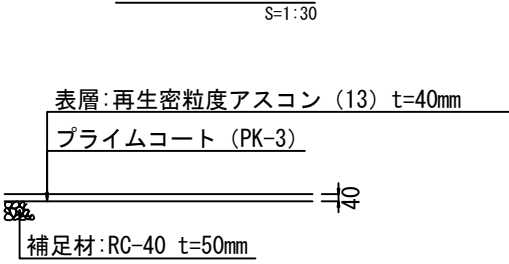

：アスファルト舗装

工事名	令和8年度 三方原用水二期農業水利事業 導水幹線水路他附帯施設その他工事（管理用道路整備）		
図面名	導水幹線水路12号開渠管理用道路整備工（1/2）		
作成年月日			
縮尺	図示	図面番号	8-1/2
会社名			
事業所名	関東農政局三方原用水二期農業水利事業所		

浜松市浜名区
宮口

浜松市浜名区
都田町

導水幹線水路12号開渠管理用道路整備工 (2/2)


S=1:500

浜松市浜名区
都田町

IP. 43
IA= 33-25-48
R = 50.000
TL= 15.015
CL= 29.173
SL= 2.206


IP. 44
IA= 37-09-43
R = 50.000
TL= 16.808
CL= 32.430
SL= 2.750

IP. 45
IA= 36-37-22
R = 50.000
TL= 16.547
CL= 31.959
SL= 2.667

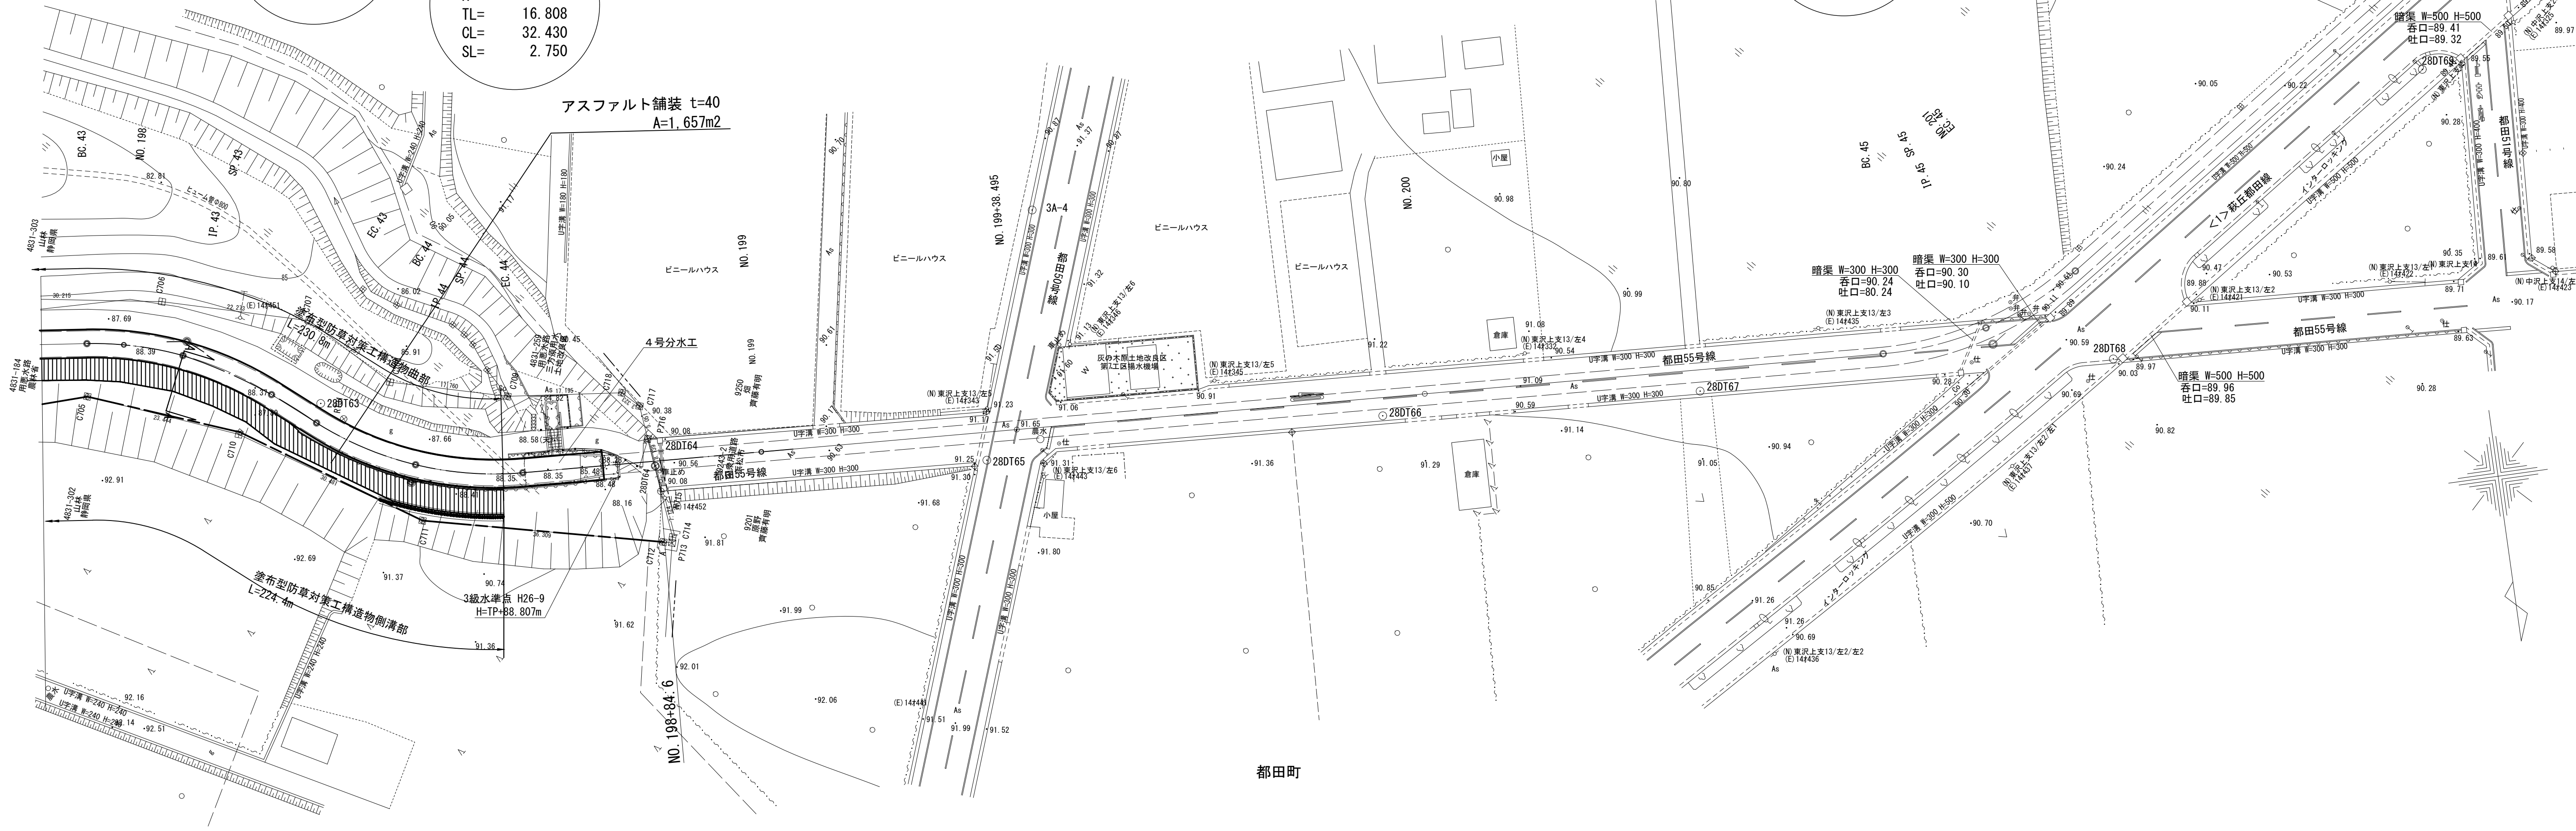


A-A 断面図

S=1:30

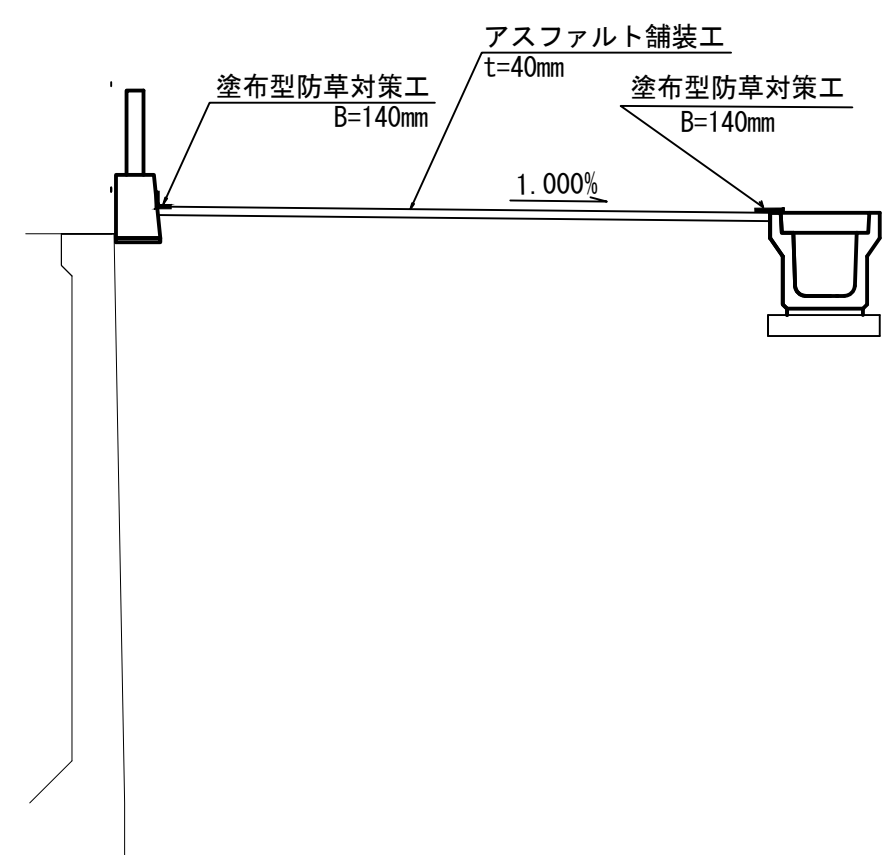

舗装構造図

S=1:30

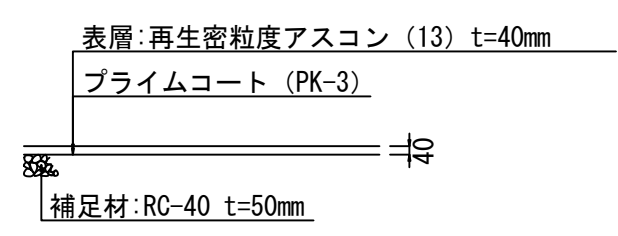

アスファルト舗装

工事名	令和8年度 三方原用水二期農業水利事業 導水幹線水路他附帯施設その他工事 (管理用道路整備)		
図 面 名	導水幹線水路12号開渠管理用道路整備工 (2/2)		
作成年月日			
縮 尺	図示	図面番号	8-2/2
会 社 名			
事業所名	関東農政局三方原用水二期農業水利事業所		