


令和 6 年度
那珂川沿岸農業水利事業(一期)
渡里揚水機場ポンプ設備整備その他工事

図 面 目 録

図面番号	図 面 名 称	枚 数	摘 要
1	施工位置図	1	
2	1階電気室平面図	1	
3	単線結線図	1	
4	計装機器位置図	1	
計		4	


S=1:5000

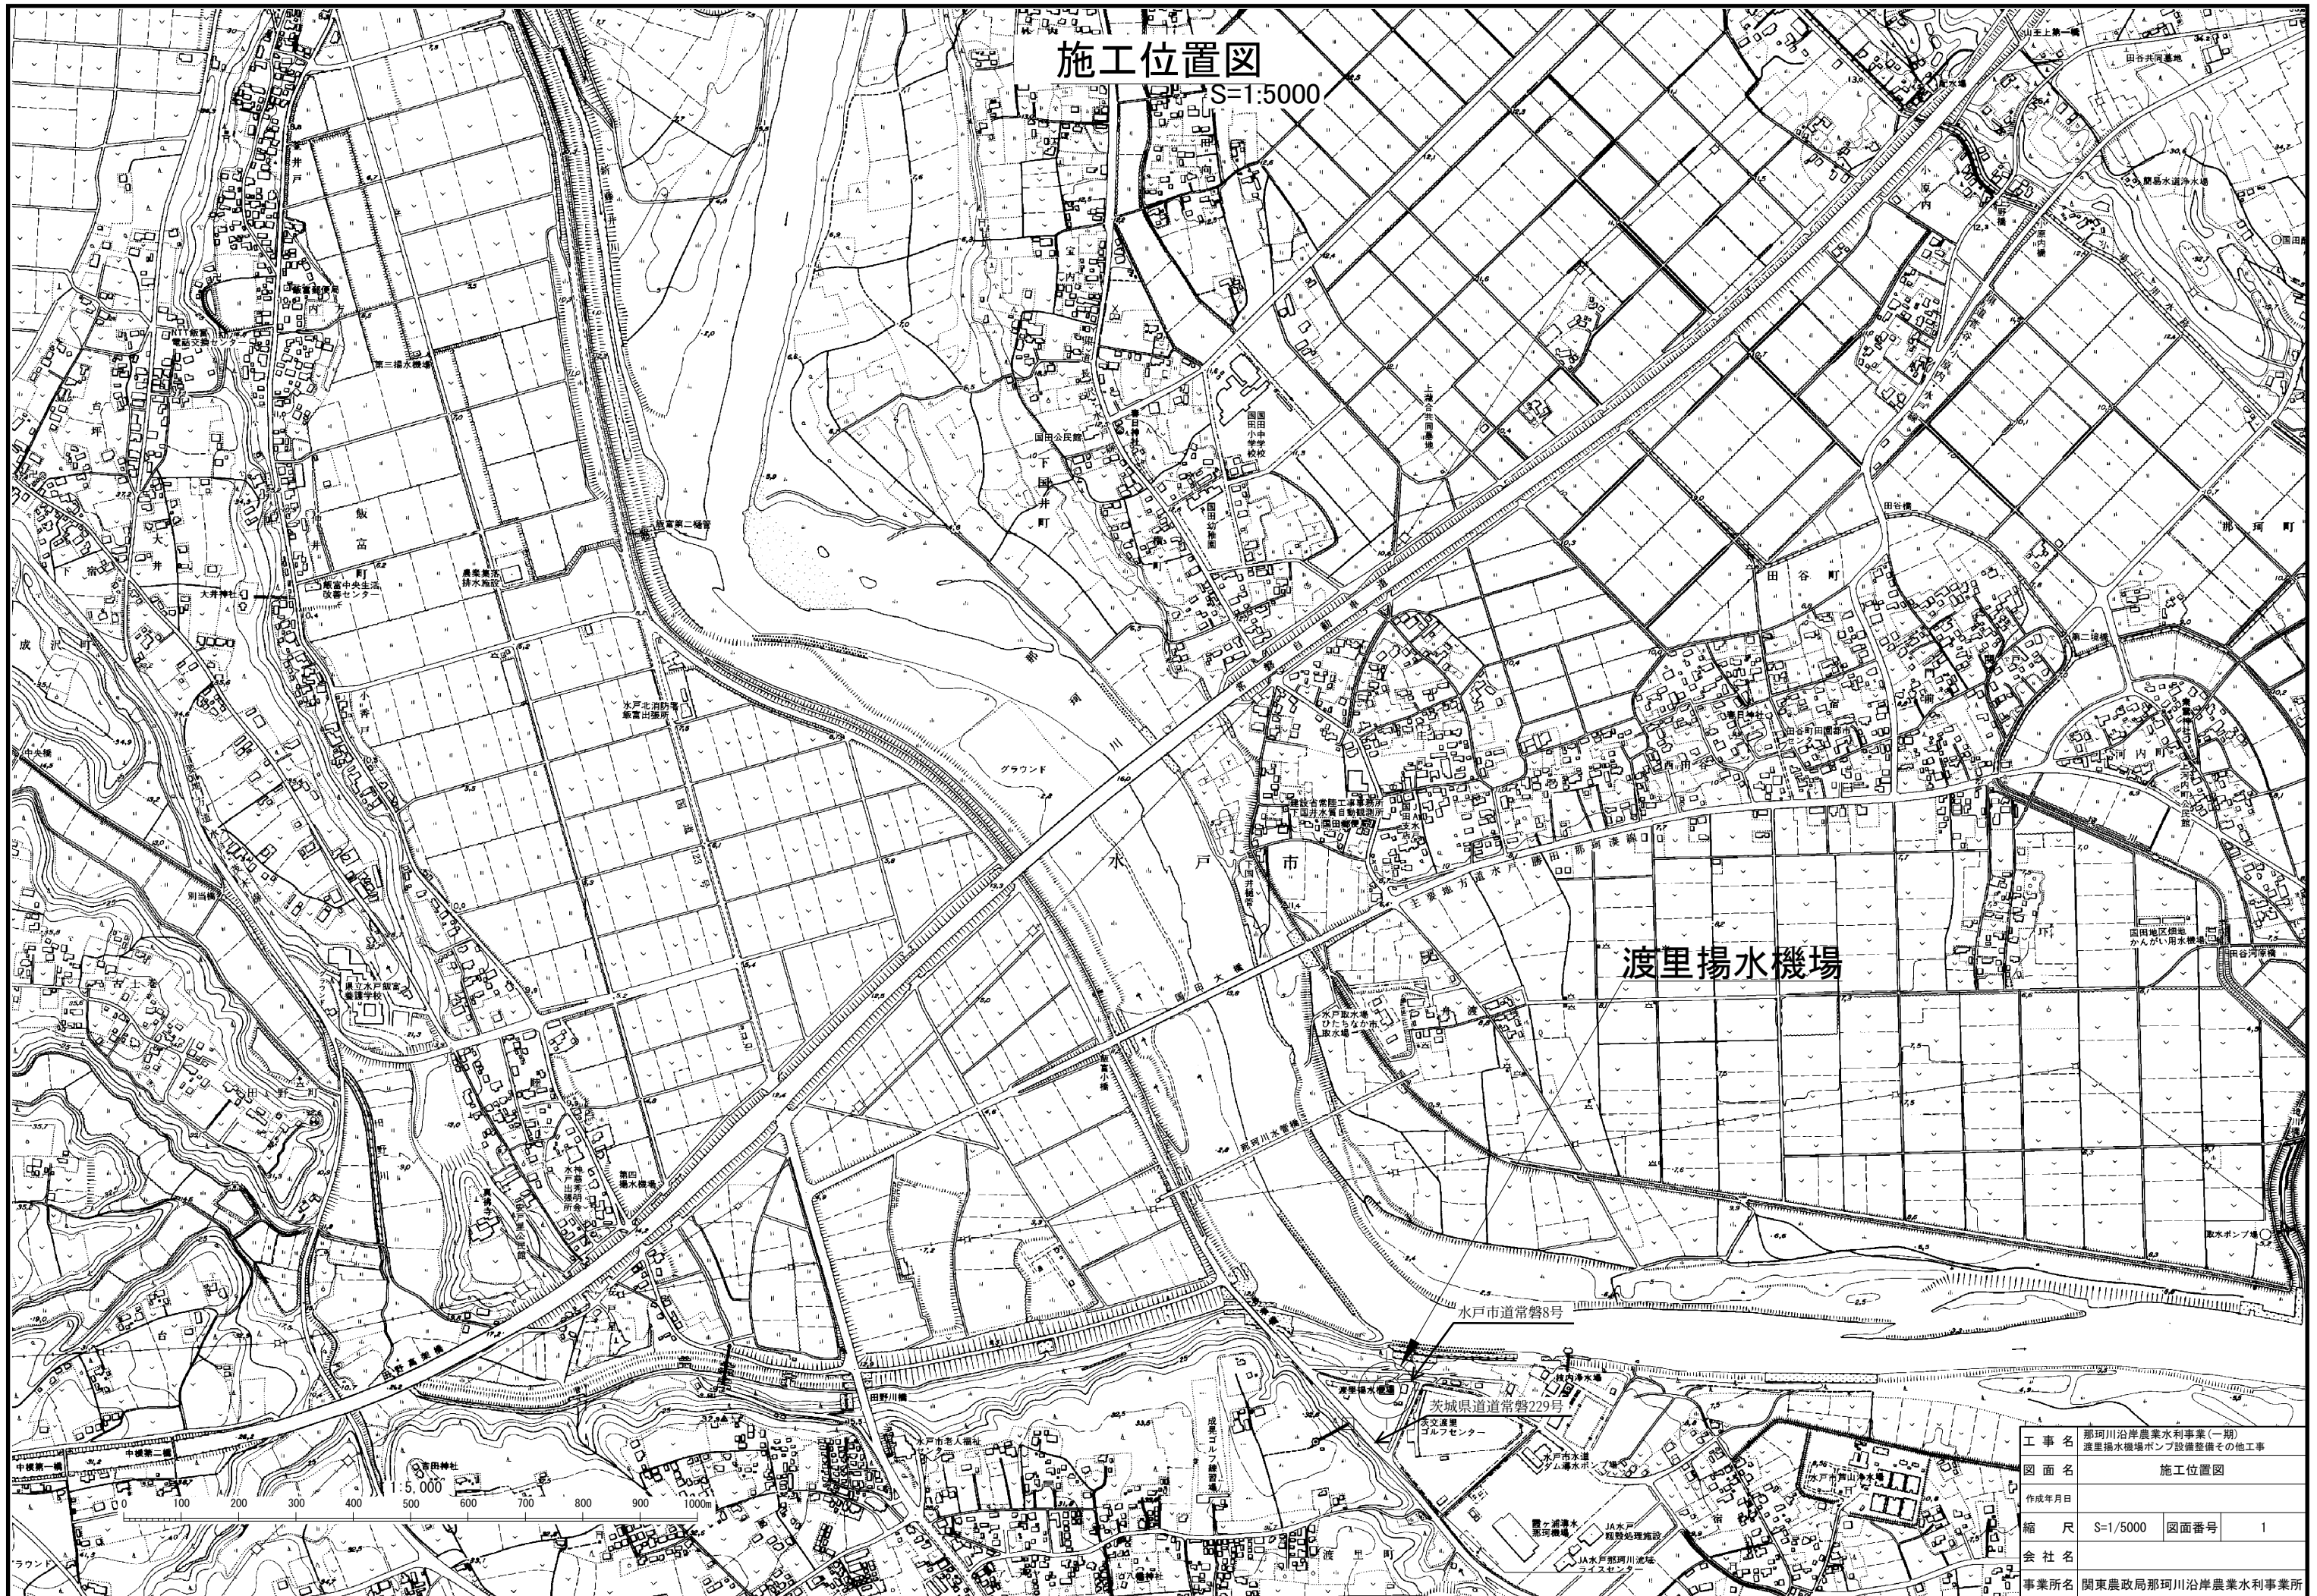

工 事 名	那珂川沿岸農業水利事業（一期） 渡里橋水機場ポンプ設備整備その他工事		
図 面 名	施工位置図		
作成年月日			
縮 尺	S=1/5000	図面番号	1
会 社 名			
事業所名	関東農政局那珂川沿岸農業水利事業所		


1階電気室平面図

S=1:60

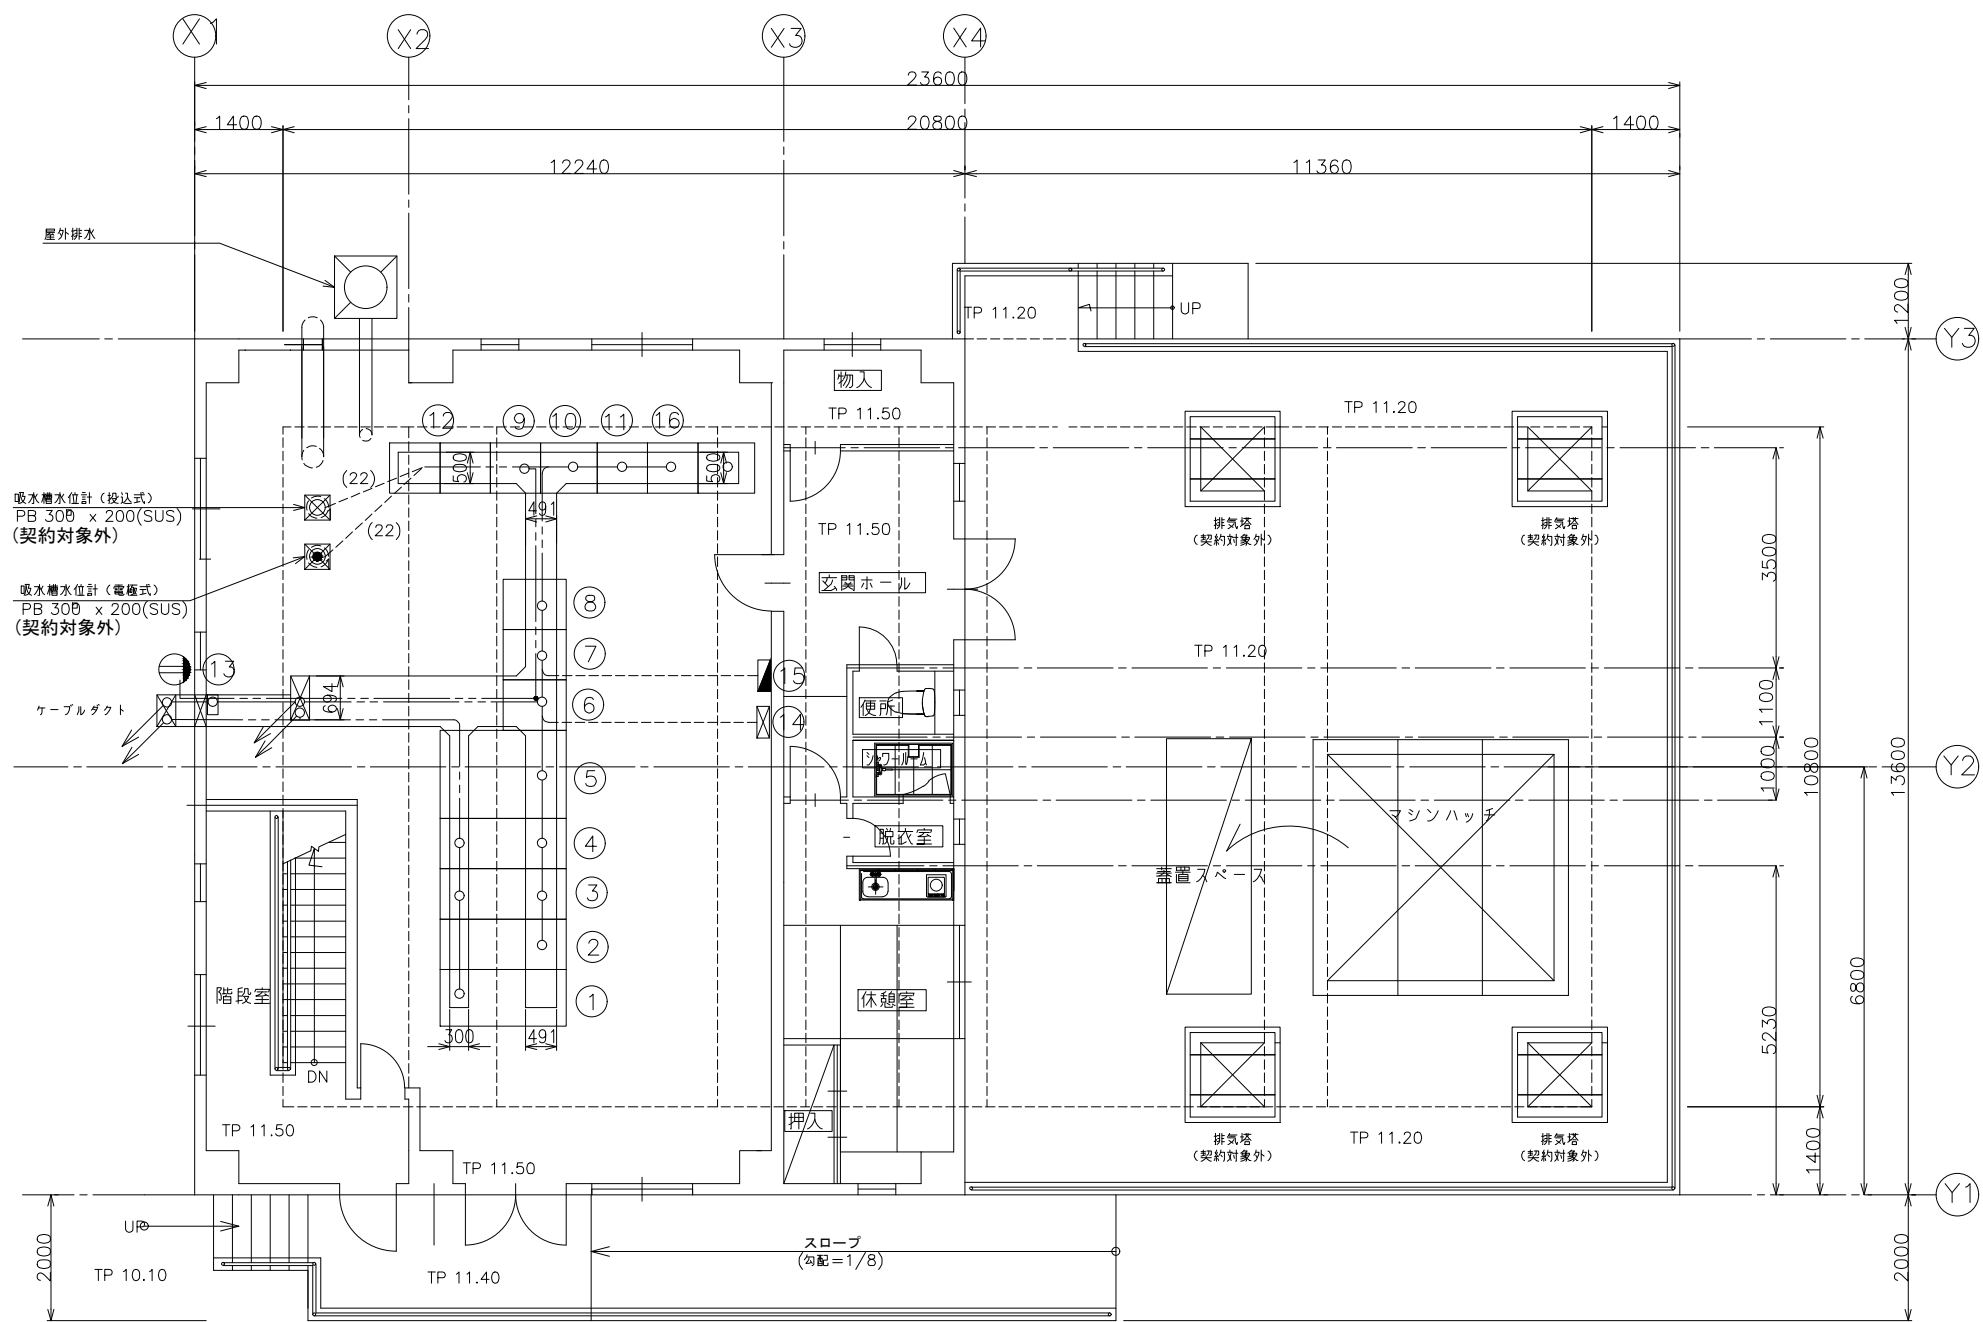

1 階 平 面 図
S = 1 : 60


盤番号	盤 名 称	備 考
①	高压引込盤	既設
②	高压受電盤	既設
③	高压電動機盤 (2号)	既設
④	高压電動機盤 (3号)	既設
⑤	変圧器盤	既設
⑥	補機動力変圧器盤	既設
⑦	照明用変圧器盤	本工事(改造)
⑧	電動機盤 (1号)	既設
⑨	補機盤	本工事(改造)
⑩	補助継電器盤	既設
⑪	計装盤	既設
⑫	テレメータ盤 (中央用)	別途工事
⑬	接地端子盤	既設
⑭	建築動力制御盤	別途工事
⑮	照明分電盤	別途工事
⑯	テレメータ盤 (国営機場から移設)	別途工事

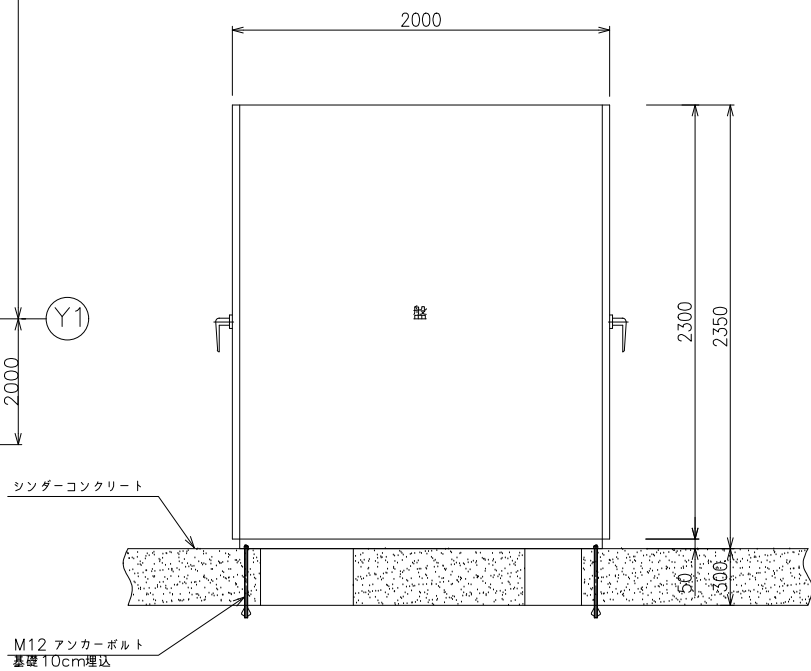

盤据付要領図
S = 1 : 20

工 事 名	那珂川沿岸農業水利事業 (一期) 渡里揚水機場ポンプ設備整備その他工事		
図 面 名	1階電気室平面図		
作成年月日			
縮 尺	S=1:60	図面番号	2
会 社 名			
事業所名	関東農政局 那珂川沿岸農業水利事業所		


単線結線図

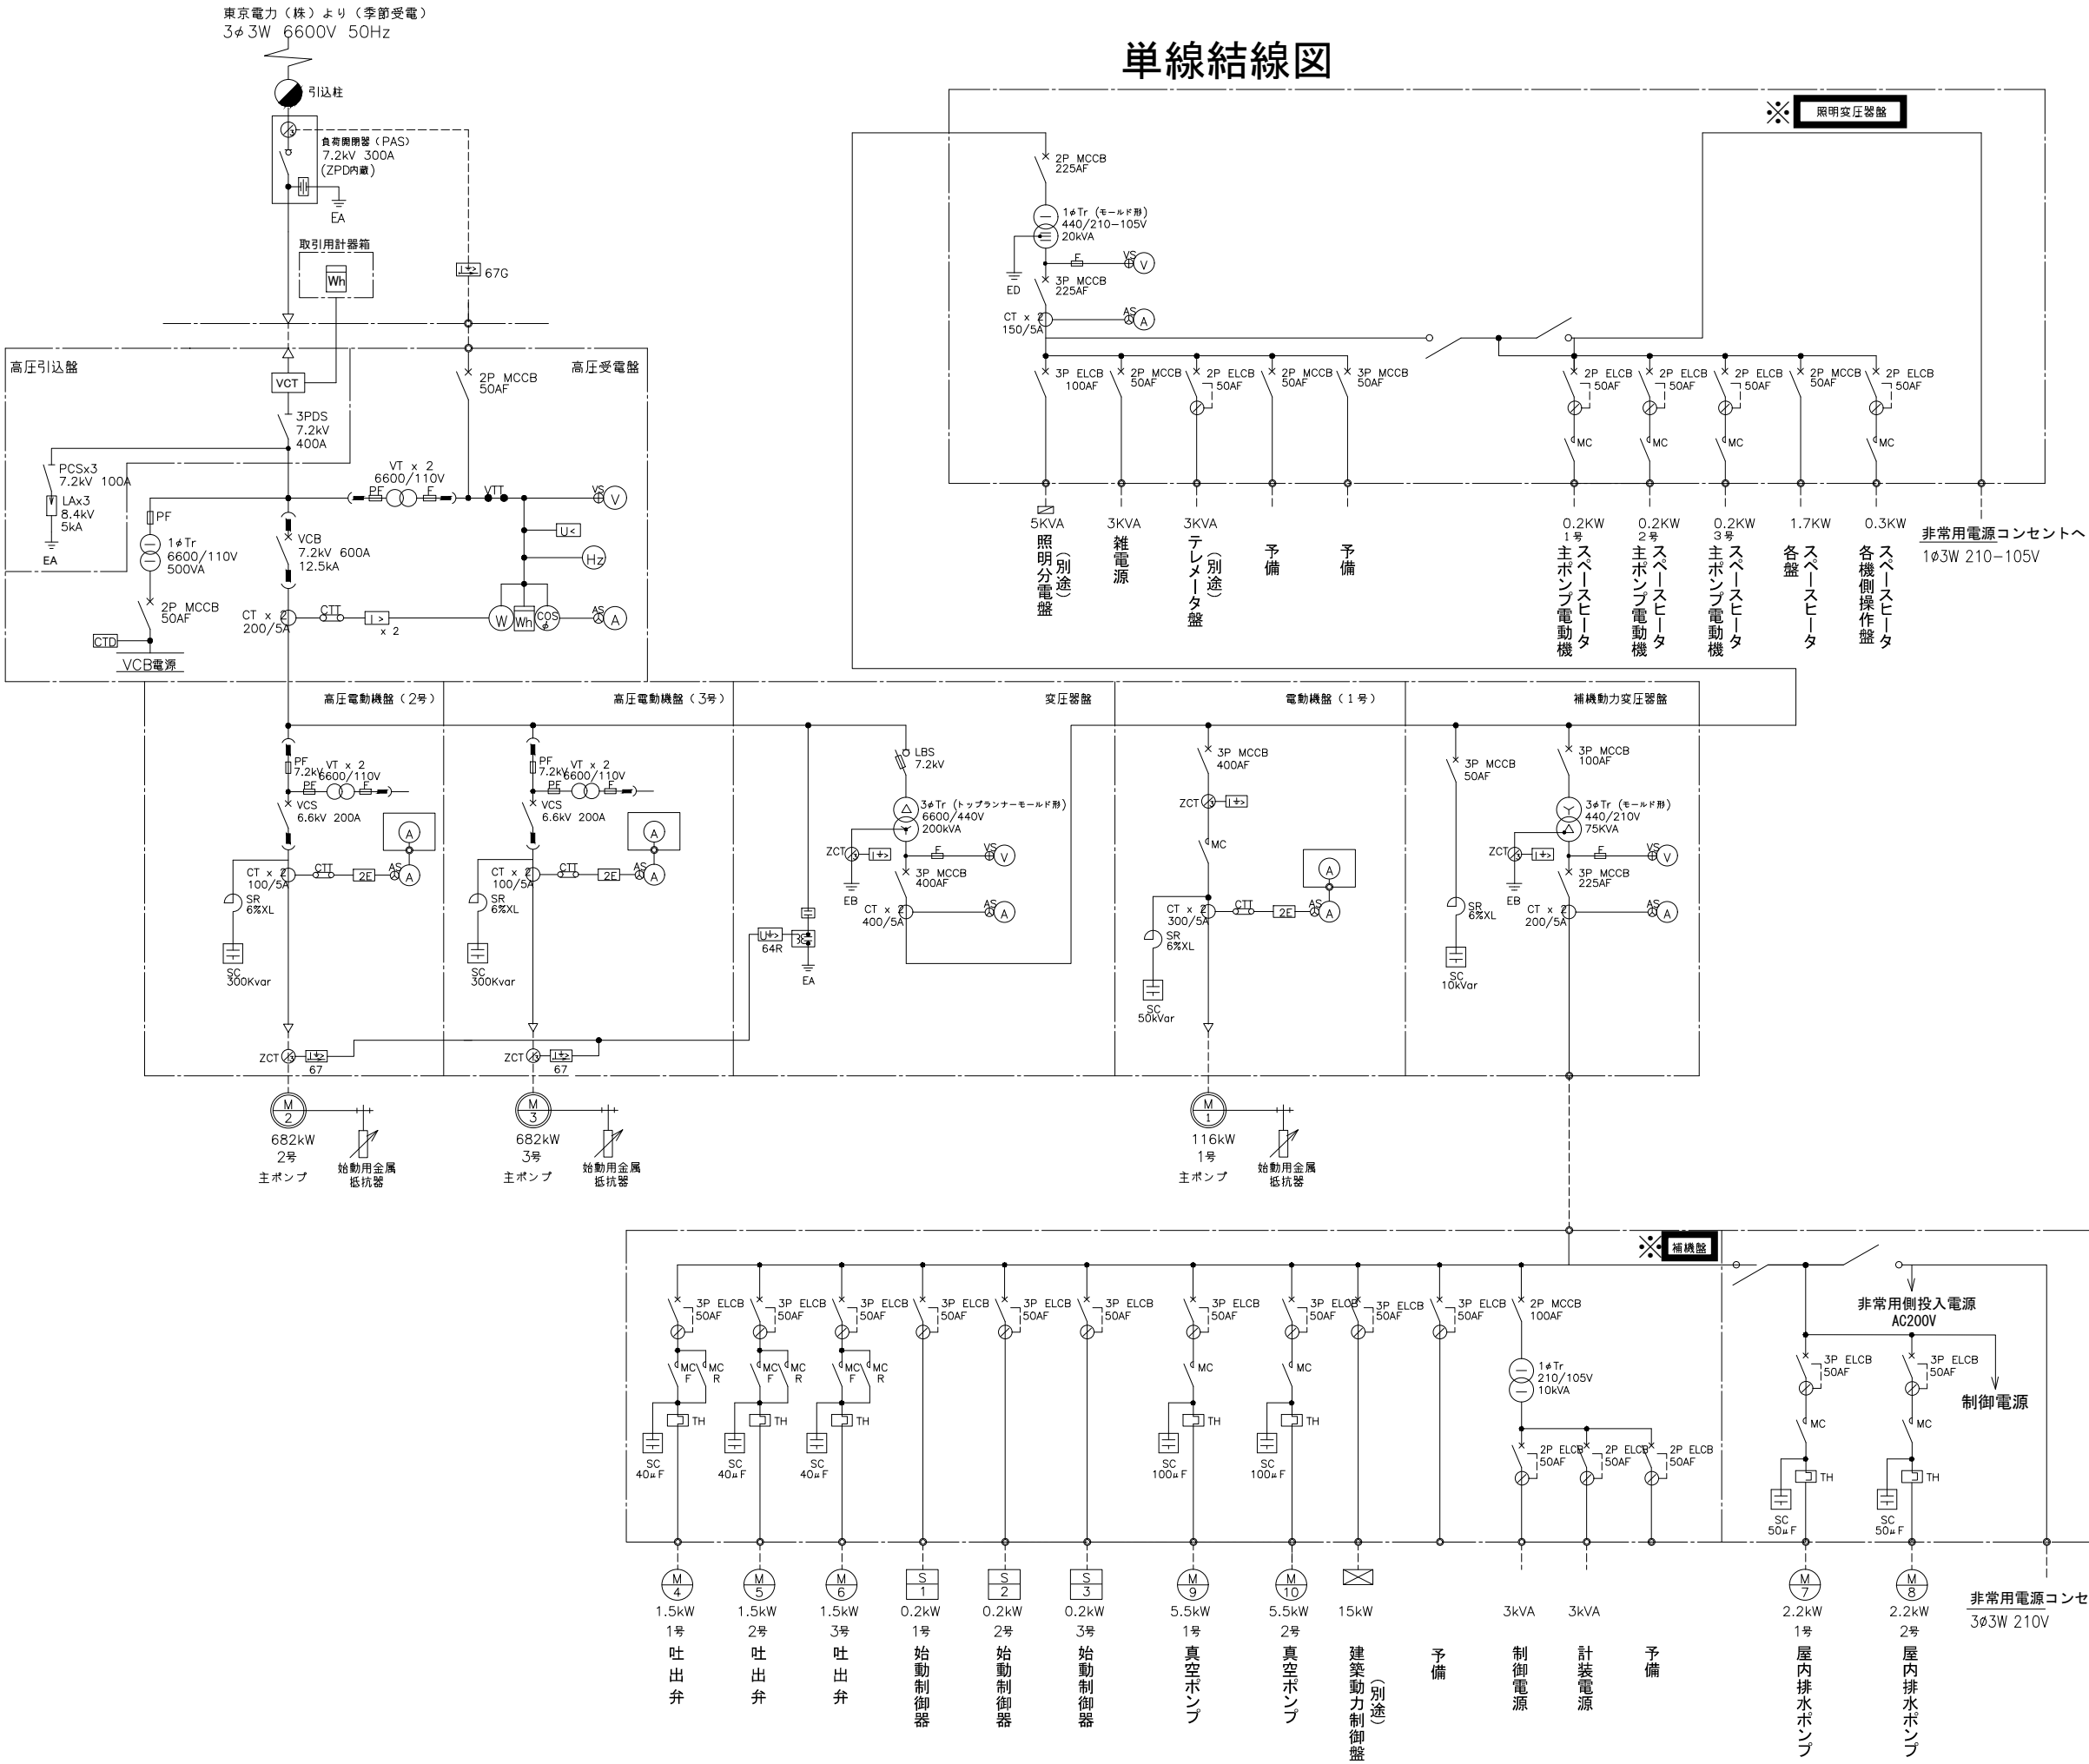

※本工事にて改造			
工 事 名	那珂川沿岸農業水利事業(一期) 渡里排水機場ポンプ設備整備その他工事		
図 面 名	単線結線図		
作成年月日			
縮 尺	NONE	図面番号	3
会 社 名			
事業所名	関東農政局 那珂川沿岸農業水利事業所		

計装機器設置位置図

S=1:400

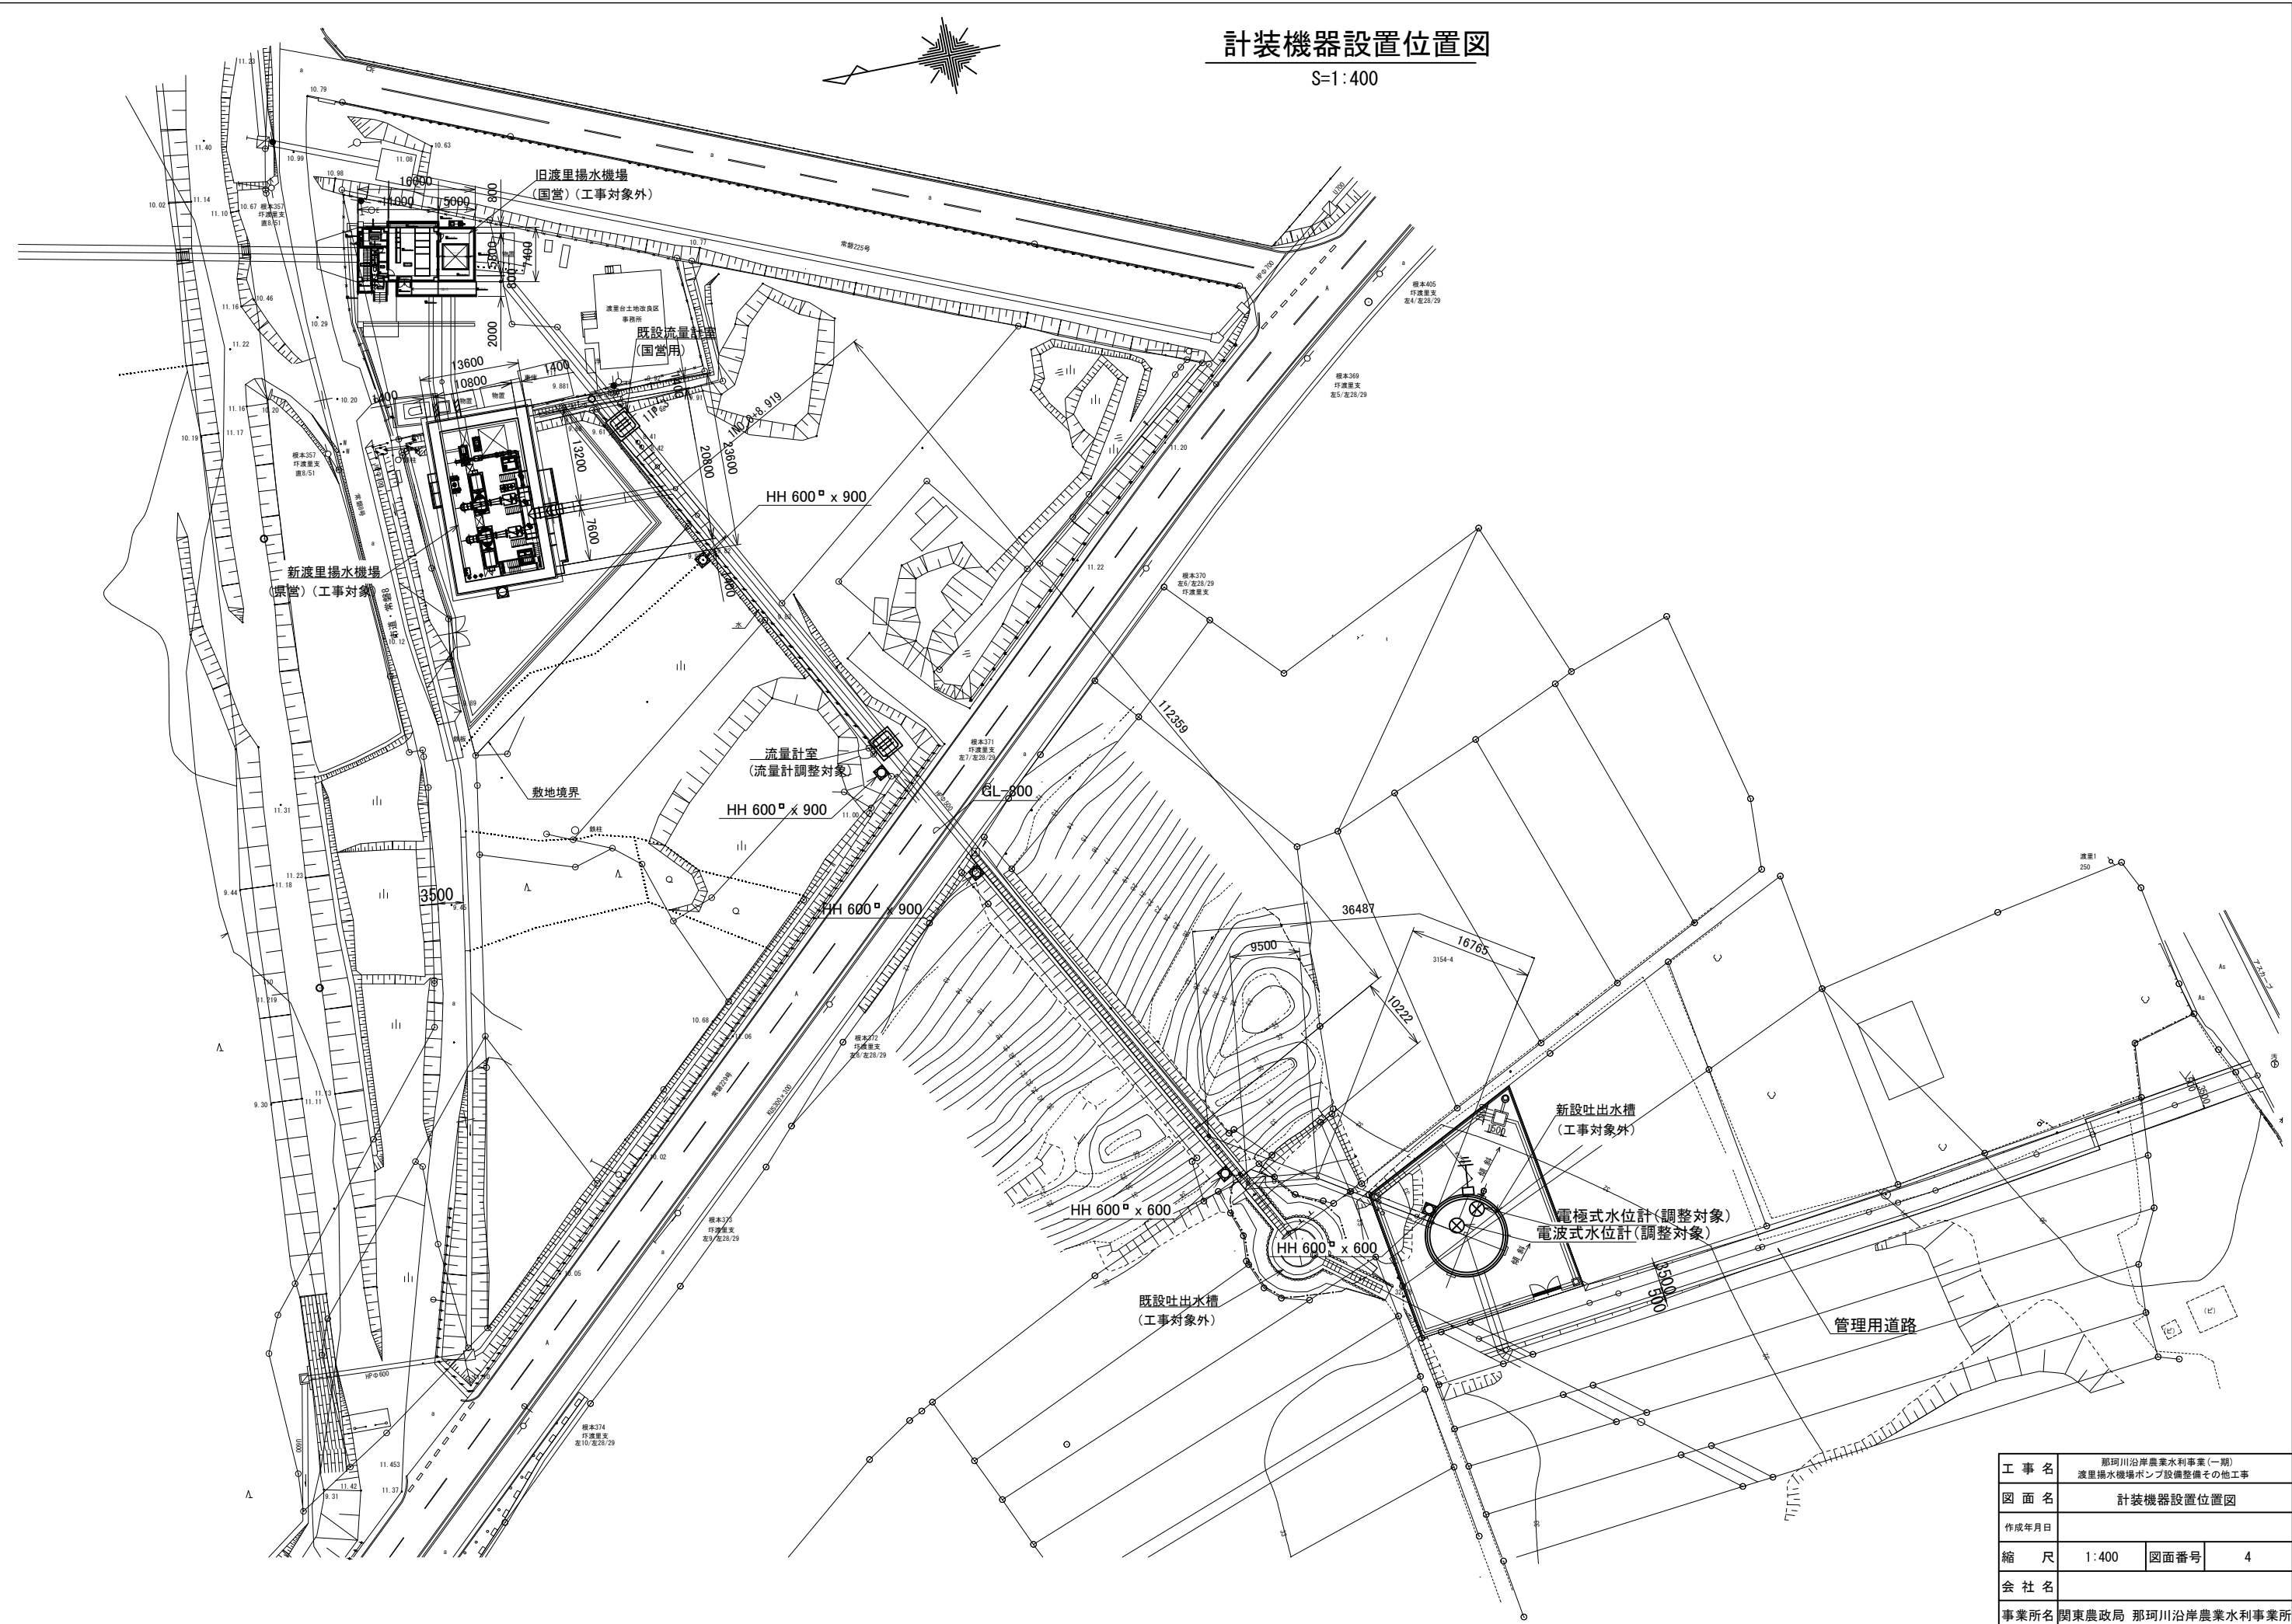

工事名	那珂川沿岸農業水利事業(一期) 渡里揚水機場ポンプ設備整備その他工事		
図面名	計装機器設置位置図		
作成年月日			
縮尺	1:400	図面番号	4
会社名			
事業所名	関東農政局 那珂川沿岸農業水利事業所		