

施工位置図

小場江堰幹線水路改修工事（その9）～（その15）

○作業一覧

- ・用地境界仮杭の設置
- ・境界点間測量
- ・面積計算
- ・用地平面図等の作成



業務名	那珂川沿岸農業水利事業 小場江堰幹線水路改修工事（その9）外用地測量等業務		
図面名	施工位置図		
年月日			
縮尺	1:10,000	図面番号	1
会社名			
事業所名	関東農政局 那珂川沿岸農業水利事業所		

千波湖送水路改修工事

施工位置図 S=1:2000

作業内容

- (用地測量)
- ・用地境界仮杭の設置
- ・境界点間測量
- ・面積計算
- ・用地平面図等の作成
- (用地調査)
- ・事前調査(木造建物A) (内部調査有)(70㎡未満)
- ・事前調査(木造建物A) (内部調査有)(70㎡以上～130㎡未満)
- ・事前調査(木造建物C) (内部調査有)(70㎡以上～130㎡未満)
- ・事前調査(非木造建物イ) (内部調査有)(200㎡以上～400㎡未満)
- ・事前調査(工作物)

現場発生材置場位置図

常陸大宮市下伊勢畑地内



建設発生土受入地位置図

水戸市下入野地内



業務名	那珂川沿岸農業水利事業 小場江堰幹線水路改修工事(その9)外用地測量等業務		
図面名	施工位置図		
年月日			
縮尺	1:10,000	図面番号	2
会社名			
事業所名	関東農政局 那珂川沿岸農業水利事業所		

0 100m 200m

渡里幹線水路改修その8工事

施工位置図


1:10000

作業内容

- ・ 用地境界仮杭の設置
- ・ 境界点間測量
- ・ 面積計算
- ・ 用地平面図等の作成



業務名	那珂川沿岸農業水利事業 小堀江堤幹線水路改修工事（その9）外用地測量等業務		
図面名	施工位置図		
年月日			
縮尺	1:10,000	図面番号	3
会社名			
事業所名	関東農政局 那珂川沿岸農業水利事業所		

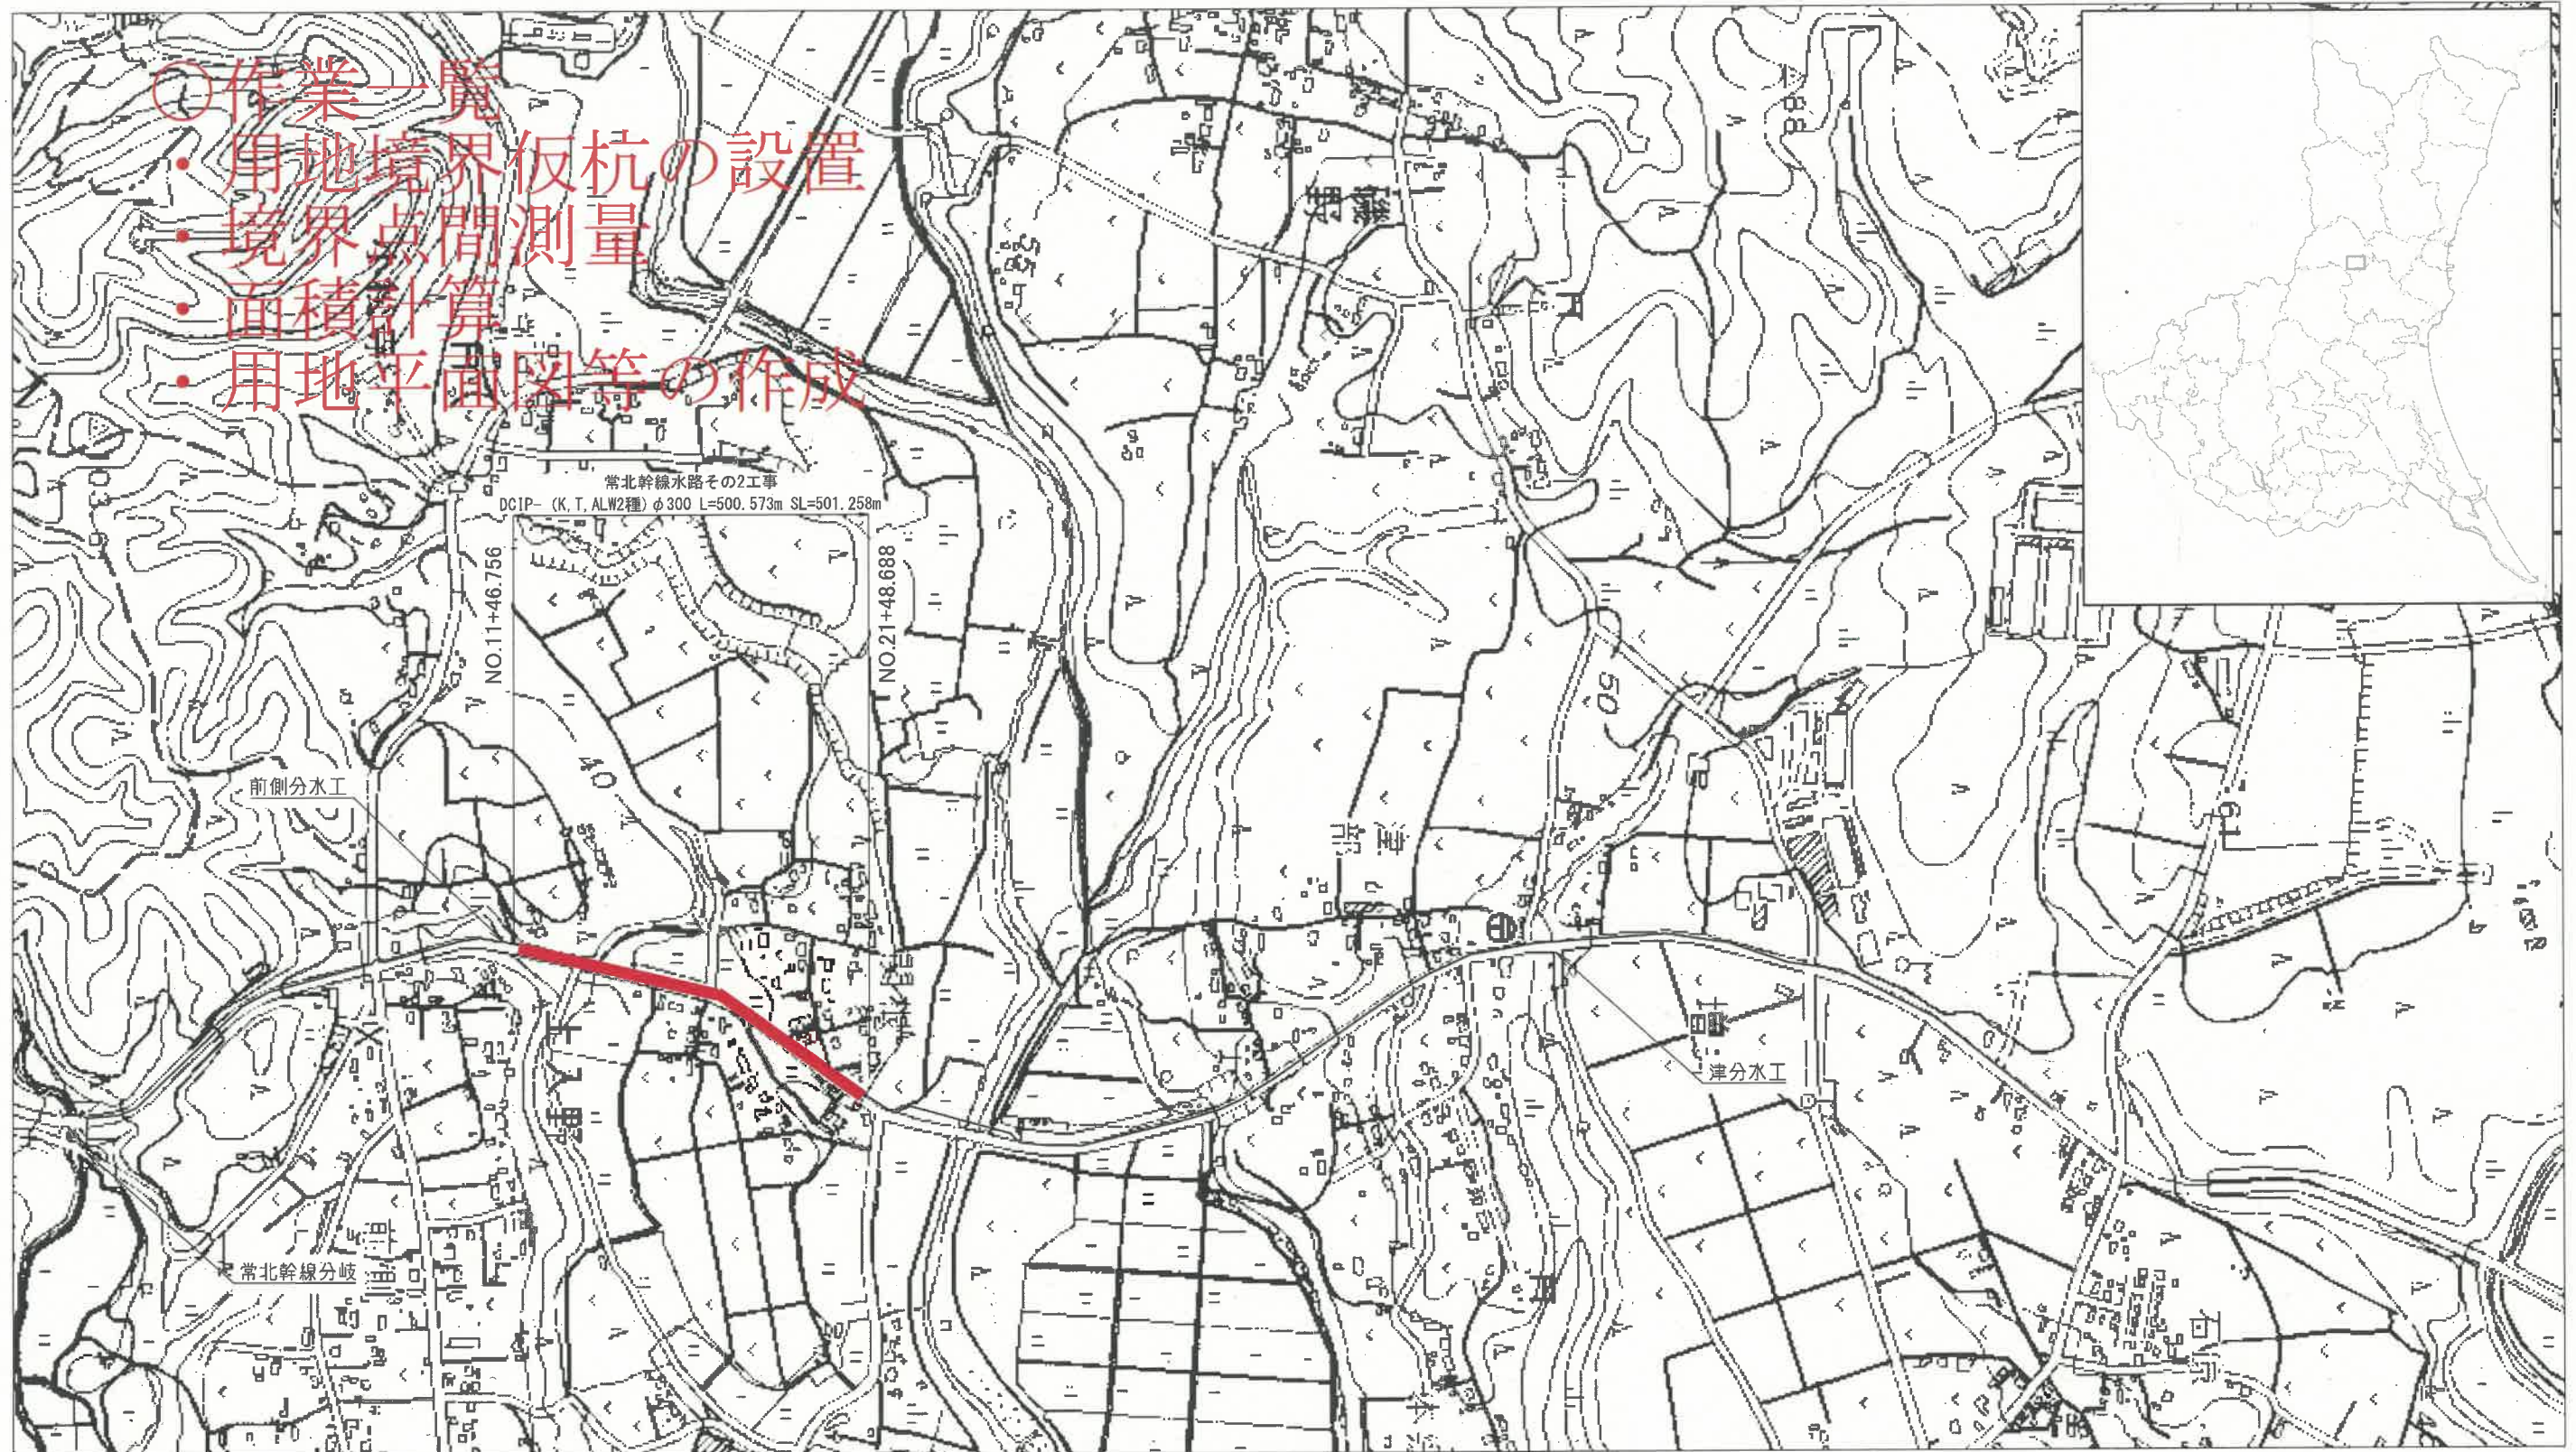

業務名	那珂川沿岸農業水利事業 小場江堰幹線水路改修工事(その9)外用地測量等業務		
図面名	施工位置図		
年月日			
縮尺	1:10,000	図面番号	4
会社名			
事業所名	関東農政局 那珂川沿岸農業水利事業所		

水那幹線水路堤工事

施工位置図(1)

S=1:5000

作業内容

(用地測量)

- ・依頼書の作成
- ・協議書の作成
- ・境界の確認
- ・土地境界立会確認書の作成
- ・境界測量
- ・用地境界仮杭の設置
- ・境界点間測量
- ・面積計算
- ・用地実測図の作成
- ・用地平面図等の作成
- ・地積測量図等の作成
- ・不動産調査報告書の作成



業務名	那珂川沿岸農業水利事業 小場江堰幹線水路改修工事(その9) 外用地測量等業務		
図面名	施工位置図		
年月日			
縮尺	1:10,000	図面番号	5
会社名			
事業所名	関東農政局 那珂川沿岸農業水利事業所		

内茨幹線水路その11工事

- 作業内容
(用地測量)
- ・依頼書の作成
 - ・協議書の作成
 - ・境界の確認
 - ・土地境界立会確認書の作成
 - ・境界測量
 - ・用地境界仮杭の設置
 - ・境界点間測量
 - ・面積計算
 - ・用地実測図の作成
 - ・用地平面図等の作成



業務名	那珂川沿岸農業水利事業 小場江堤幹線水路改修工事(その9) 外用地測量等業務		
図面名	施工位置図		
年月日			
縮尺	1:10,000	図面番号	6
会社名			
事業所名	関東農政局 那珂川沿岸農業水利事業所		

渡里揚水機場建設工事

施工位置図

S=1:5000

- 作業一覧
- ・用地境界仮杭の設置
- ・境界点間測量
- ・面積計算
- ・用地平面図等の作成
- ・地積測量図等の作成
- ・不動産調査報告書の作成

現場発生材置場位置図

常陸大宮市下伊勢畑地内

現場発生材置場

渡里揚水機場

渡里揚水機場吐出し水槽

業務名	那珂川沿岸農業水利事業 小場江堀幹線水路改修工事（その9）外用地測量等業務		
図面名	施工位置図		
年月日			
縮尺	1:10,000	図面番号	7
会社名			
事業所名	関東農政局 那珂川沿岸農業水利事業所		