


# 施行位置図

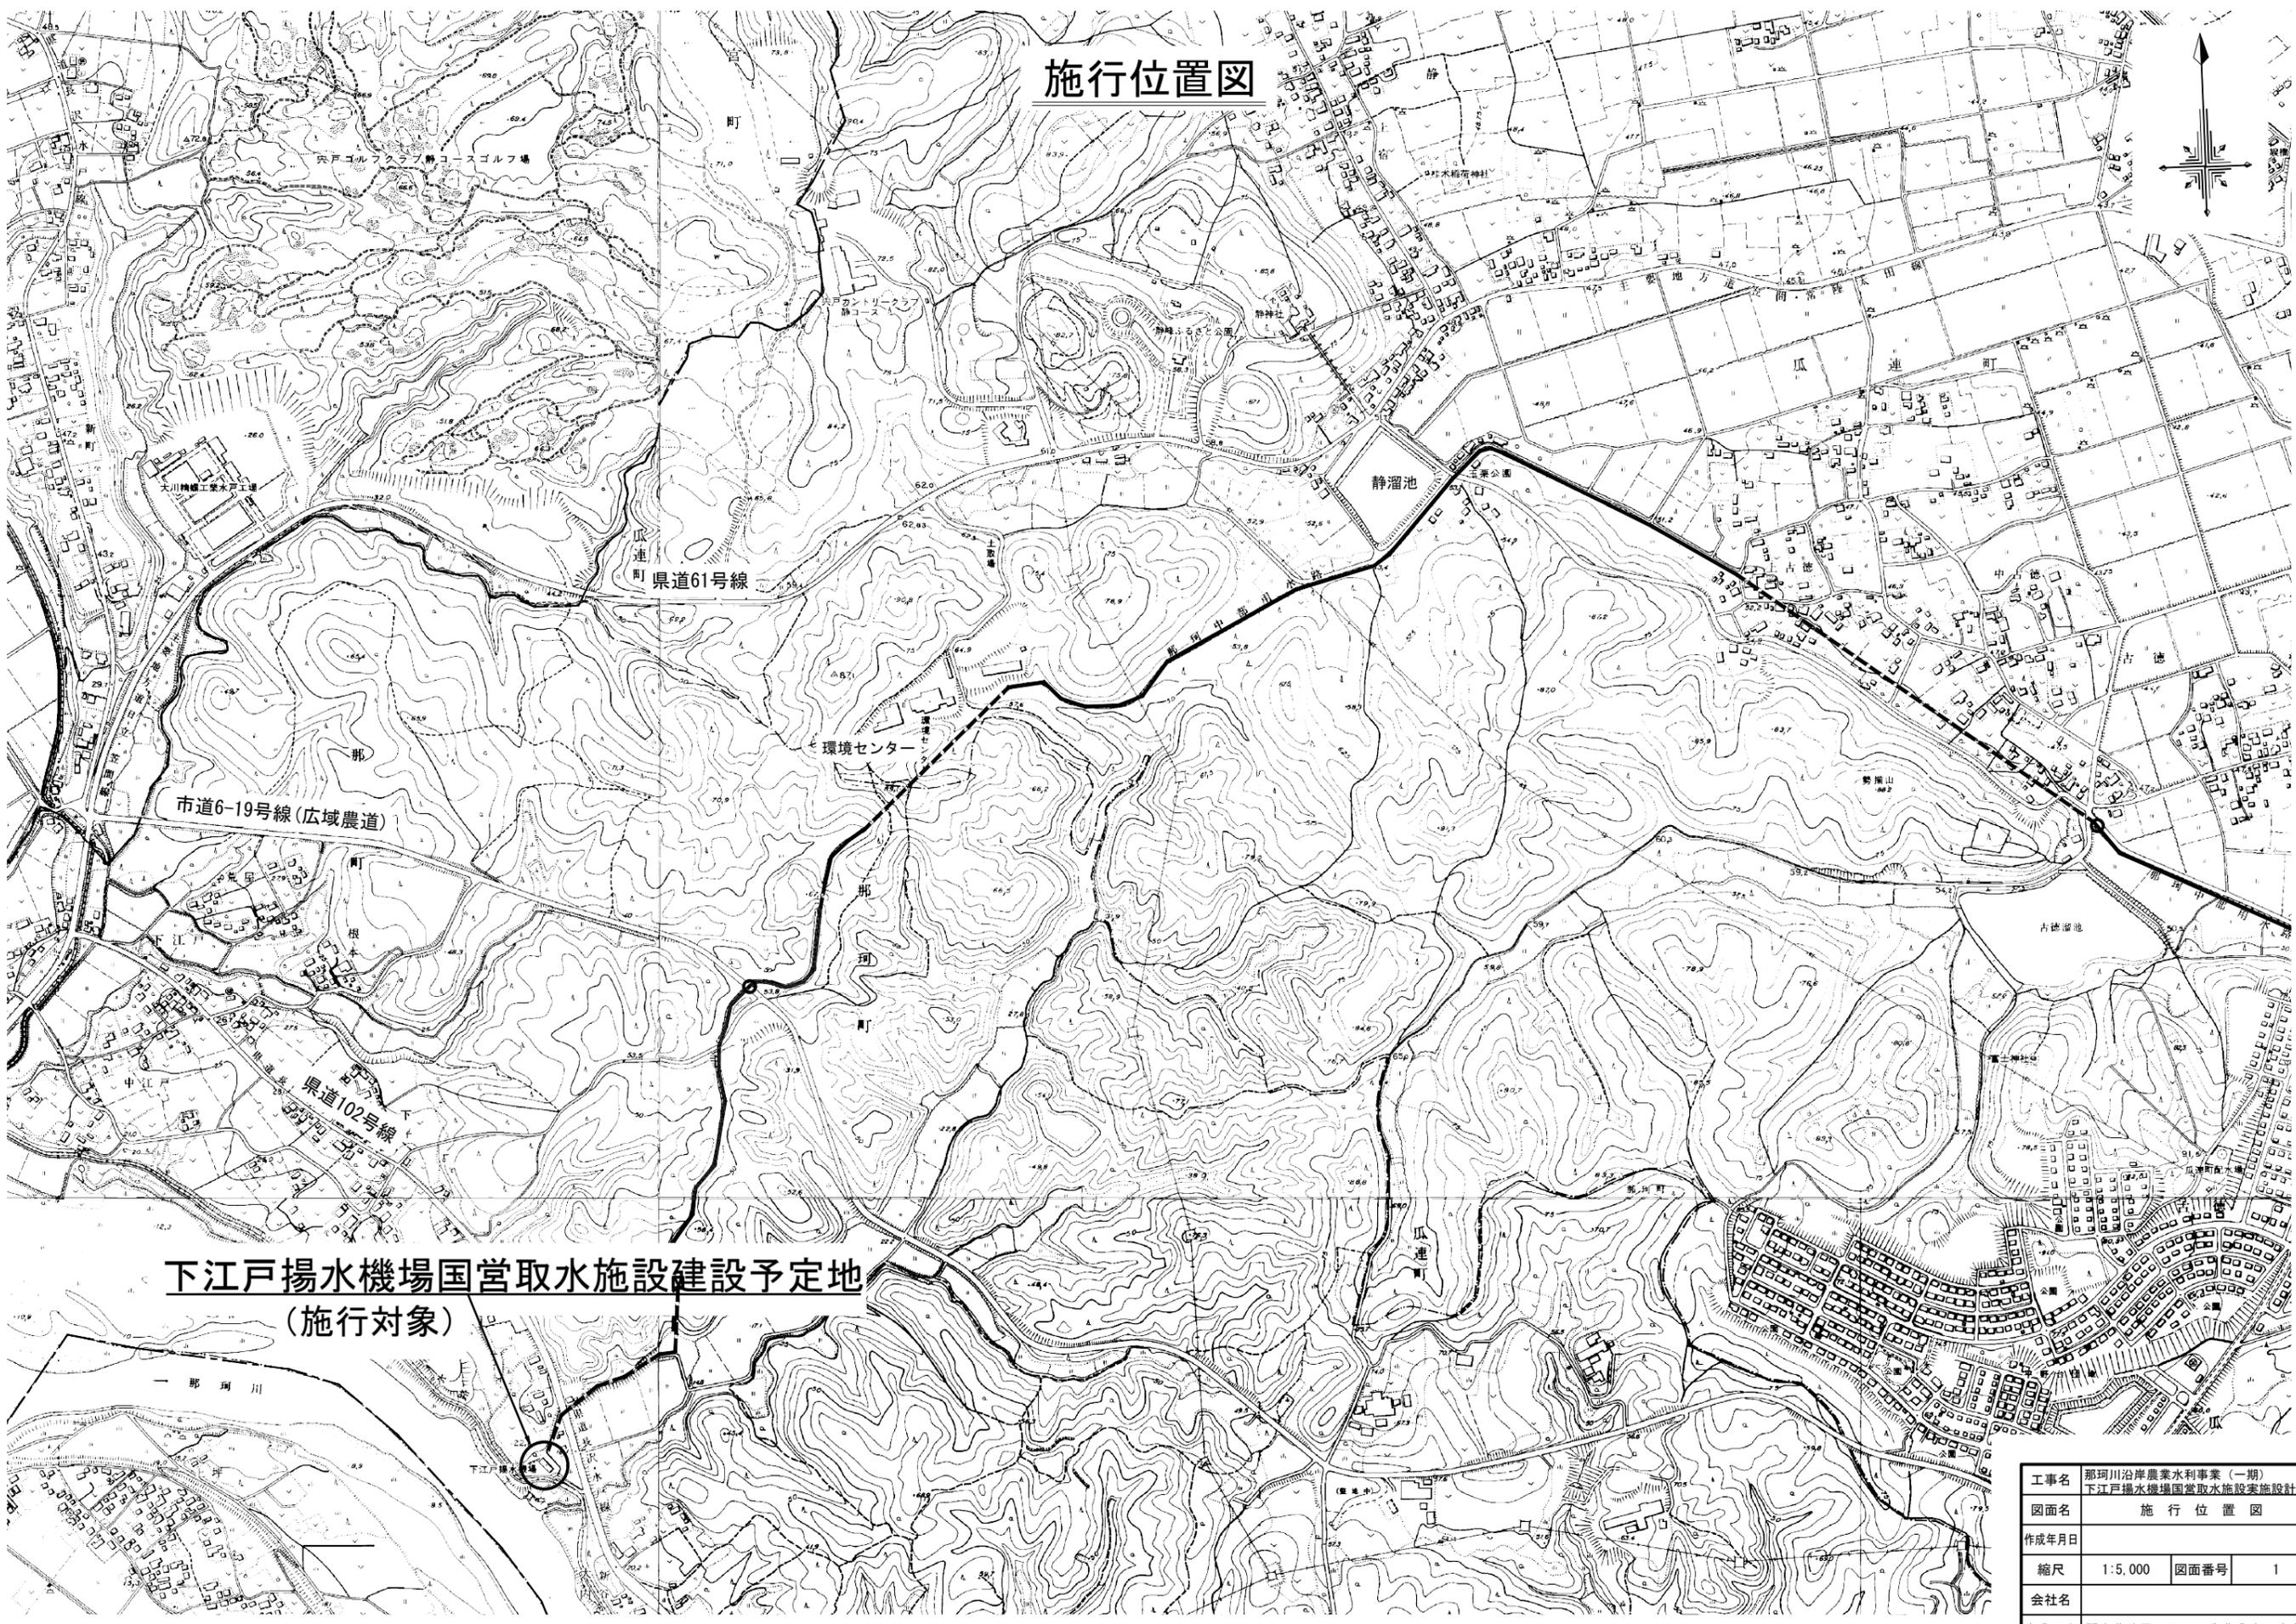


**下江戸揚水機場国営取水施設建設予定地  
(施行対象)**

工事名	那珂川沿岸農業水利事業(一期) 下江戸揚水機場国営取水施設実施設計業務		
図面名	施行位置図		
作成年月日			
縮尺	1:5,000	図面番号	1
会社名			
事業名	関東農政局那珂川沿岸農業水利事業所		



# 一般平面図 (案2)

S=1:150

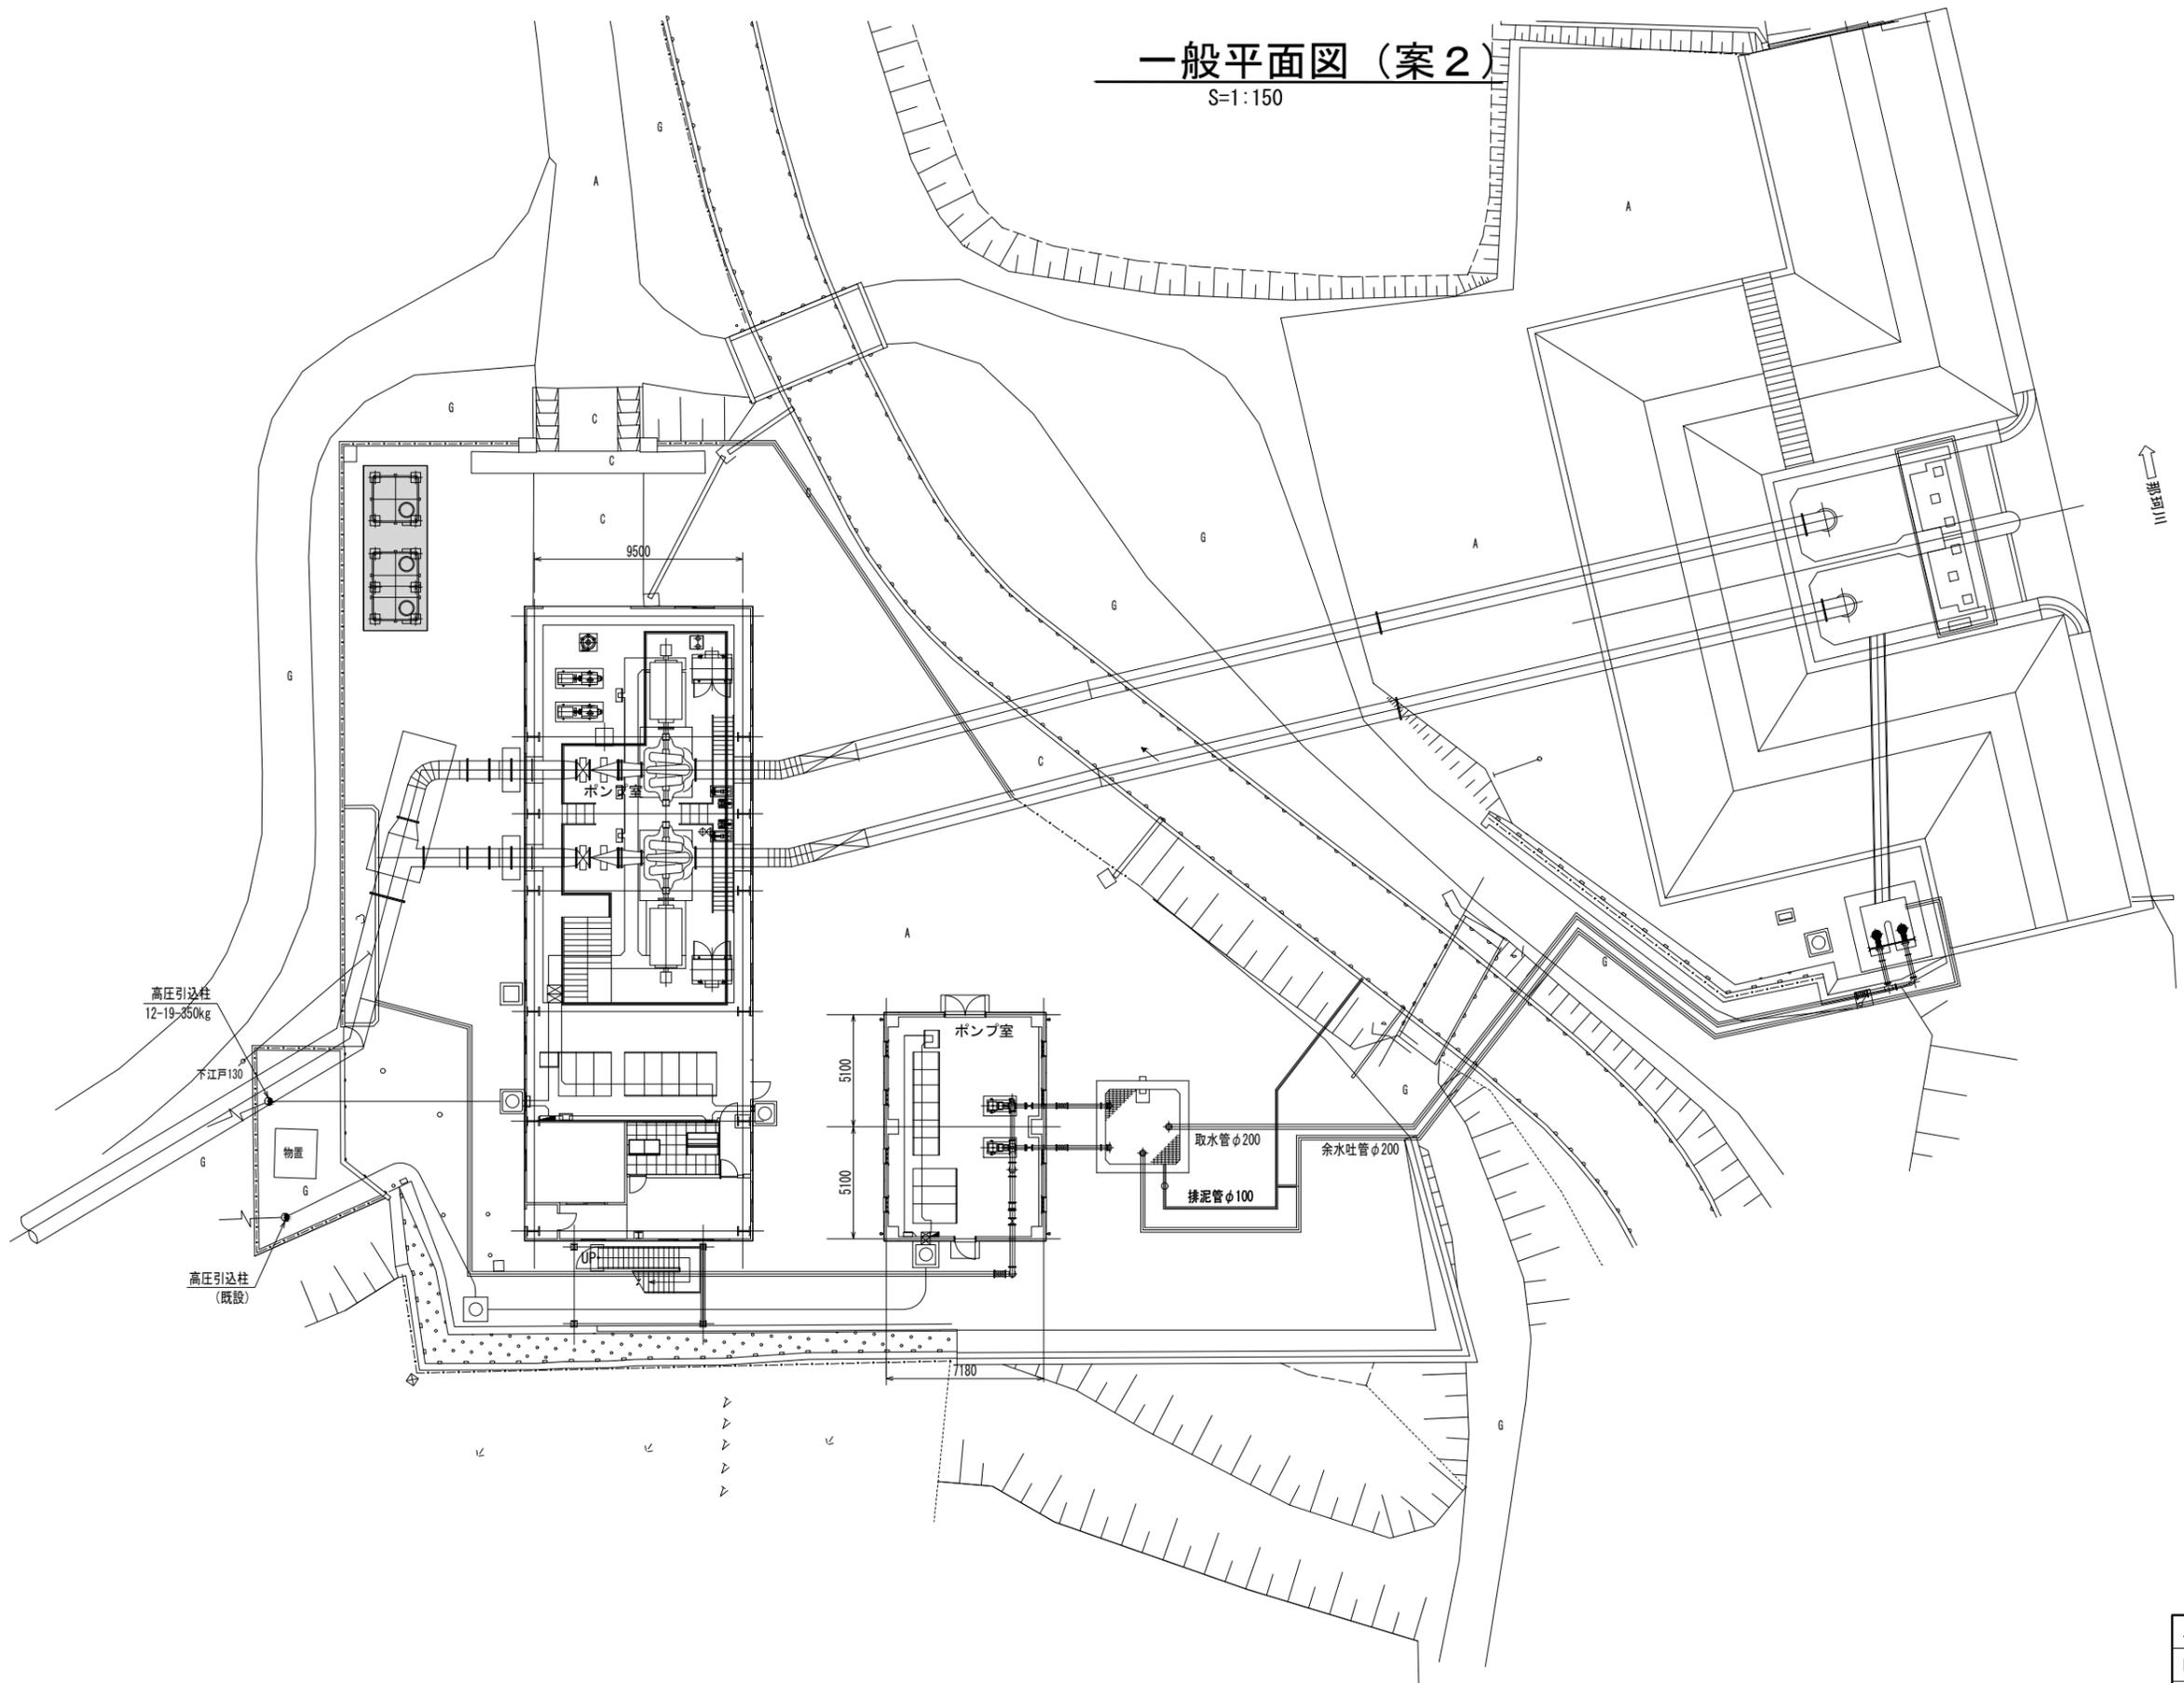

工事名	那珂川沿岸農業水利事業 (一期) 下江戸揚水機場固常取水施設実施設計業務		
図面名	一般平面図 (案2)		
作成年月日			
縮尺	1:150	図面番号	3
会社名			
事業所名	関東農政局那珂川沿岸農業水利事業所		