




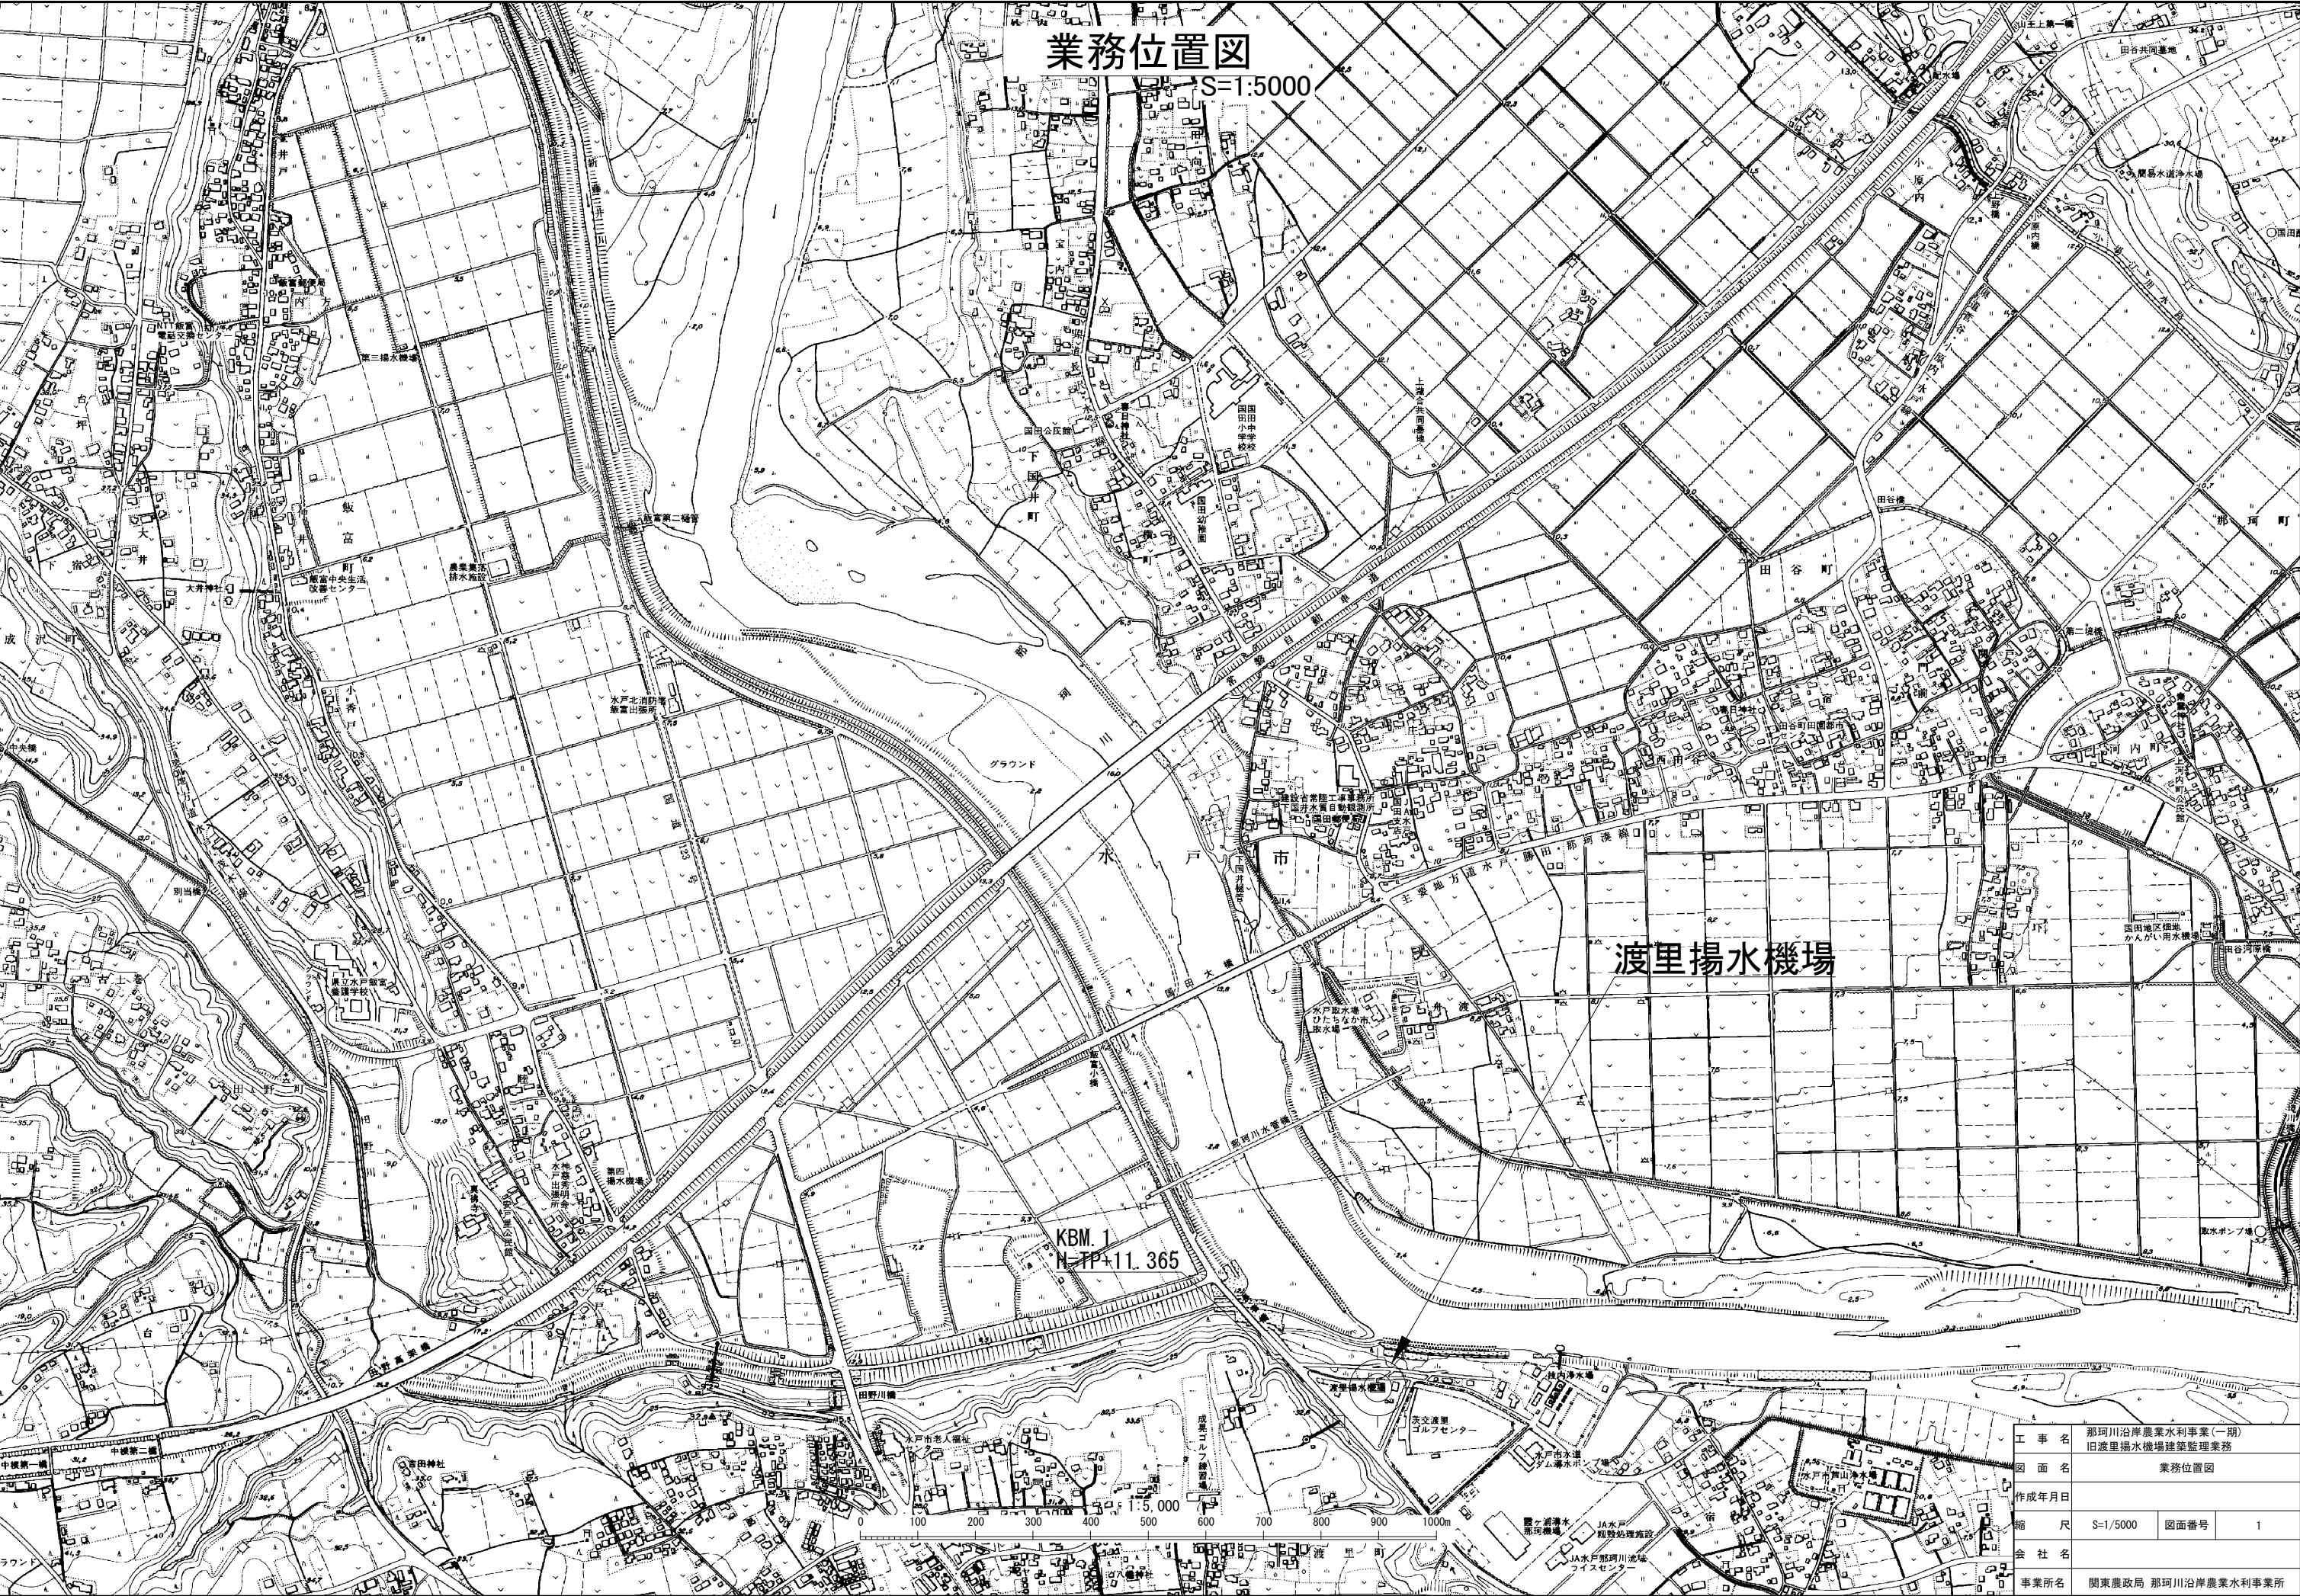


工事名	那珂川沿岸農業水利事業(一期) 旧渡里揚水機場建築監理業務		
図面名	業務位置図		
作成年月日			
縮尺	S=1/5000	図面番号	1
会社名			
事業所名	関東農政局 那珂川沿岸農業水利事業所		

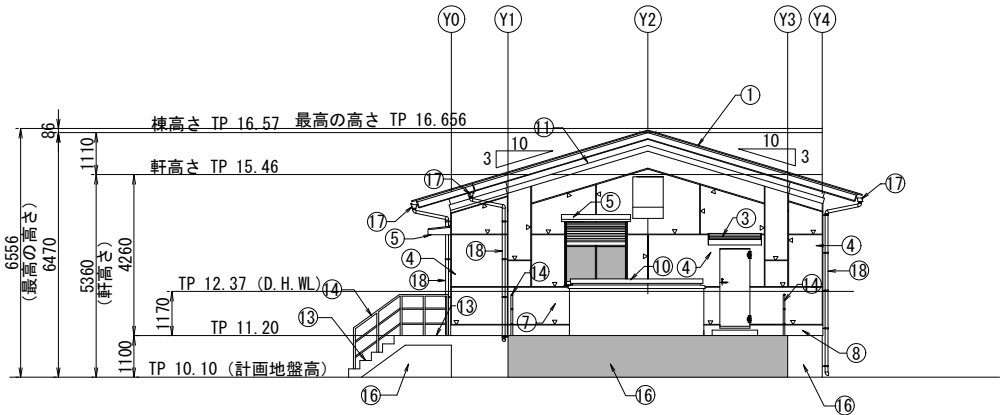


南立面図 S=1/100
A3: S=1/200

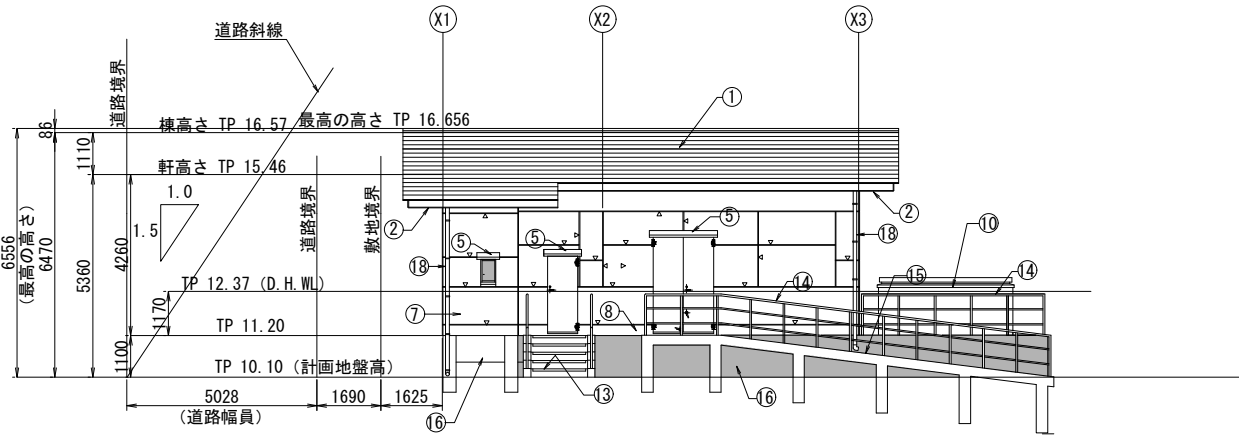

西立面図 S=1/100
A3: S=1/200

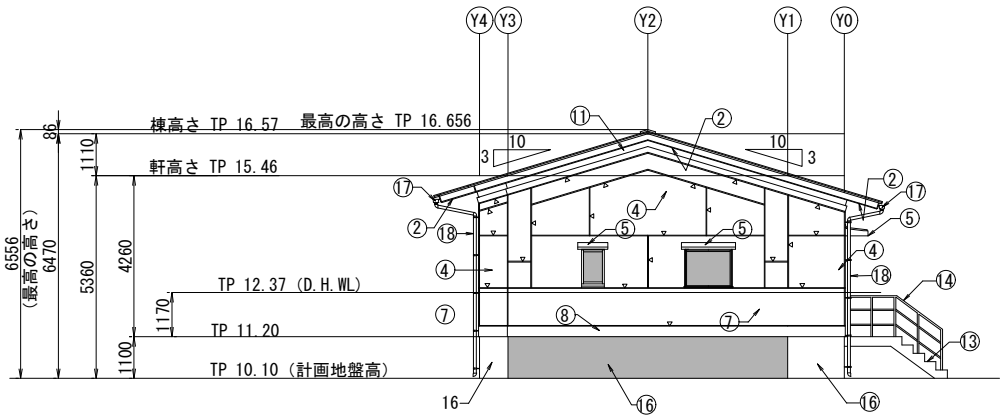

北立面図 S=1/100
A3: S=1/200

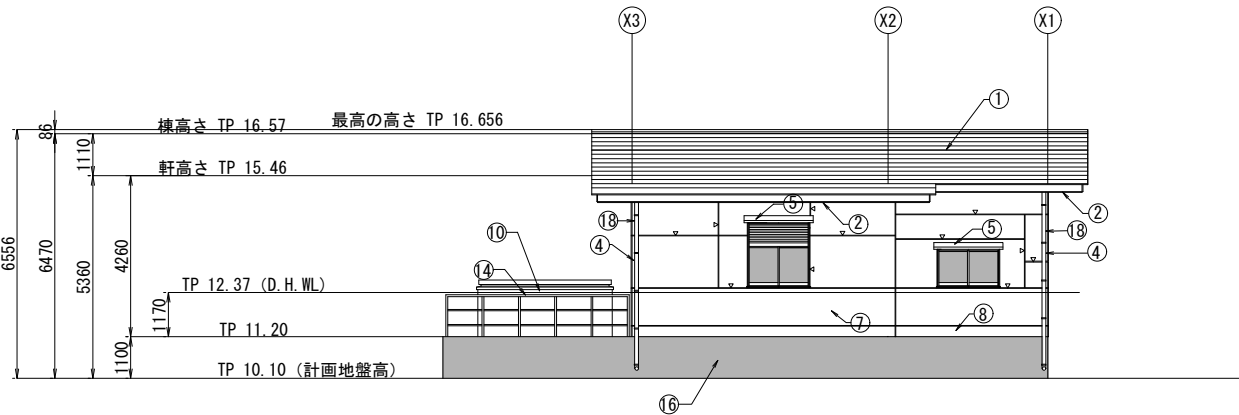

東立面図 S=1/100
A3: S=1/200

各部位の仕上げ概要


番号	部 位	仕上げ、他
①	屋 根	均しモルタルt=20、アスファルトルーフィング940の上、亜鉛メッキ鋼板製タルキ t=1.0 屋根勾配=3/10 切り妻屋根 押し出しポリスチレン断熱材 t=25、フッ素ガリバリウム鋼板t=0.45 横葺き 裏貼材:ポリエチレンフォームt=4.0 棟包み:フッ素樹脂鋼板t=0.45加工、 下り棟:フッ素ガリバリウム鋼板t=0.50加工、 軒先唐草:フッ素ガリバリウム鋼板t=0.45加工
②	軒先、軒裏	コンクリート打ち放し(増し打ちt=20)補修の上、複層塗り材E、水切り目地
③	開口部庇	屋根:防水モルタル金ゴテt=30(水勾配付き)、 軒先・軒裏:コンクリート打ち放し補修の上、複層塗り材E
④	外 壁	コンクリート打ち放し(増し打ちt=20)補修の上、複層塗り材E、伸縮目地、化粧目地
⑤	開口上部小庇	コンクリート化粧増し打ち放し補修の上、複層塗り材E
⑦	腰 壁	コンクリート打ち放し(増し打ちt=20)補修の上、複層塗り材E、伸縮目地、化粧目地
⑧	巾 木	コンクリート打ち放し(増し打ちt=20)仕上げ
⑨	1F外周部床	コンクリート金ゴテの上、塗膜防水(X2)～ウレタン系
⑩	マシンハッチ	3200×3200 脱着式ステンレス製ハッチ 本体:SUS304、エポキシニ液型下地アクリルシルバー仕上げ
⑪	壁頂部化粧リブ	コンクリート化粧増し打ち放し補修の上、複層塗り材E
⑫	出入口床	コンクリート金ゴテの上、塗膜防水(X2)～ウレタン系
⑬	屋外階段	踏面、蹴上げ:防水モルタル金ゴテt=30 踊り場部:コンクリート金ゴテ仕上げ 階段ノンスリップタイル(150x60) 鋼製手摺(H=1100)SOP仕上げ
⑭	外部手摺	鋼製手摺(H=1100)SOP仕上げ
⑮	スロープ	コンクリート金ゴテ(勾配=1/8)
⑯	下部外壁	コンクリート打ち放し(B種)仕上げ(地下部はケイ酸系塗布防水)
⑰	軒 樋	硬質塩ビ製角型樋(前高タイプ)W=150(カラー製品)、支持金具:内吊自在正面打ち(ステンレス製)@450内外
⑱	豎 樋	硬質塩ビ製 φ100(カラー製品) 控え金具:ステンレス製@1000内外 下部:樋受け石340×180×130～70

目地凡例

└─┐	打ち継ぎ目地、伸縮目地 (ポリウレタン系目地材)
└─┐	化粧目地

※隣地斜線は、地盤より高さ20.00より始まるため問題ない。
(採光の高さ=6.556m<20.00m)


工 事 名	那珂川沿岸農業水利事業(一期) 旧渡里揚水機場建築監理業務		
図 面 名	立面図		
作成年月日			
縮 尺	S=1/100 A3: S=1/200	図面番号	2
会 社 名			
事業所名	関東農政局那珂川沿岸農業水利事業所		

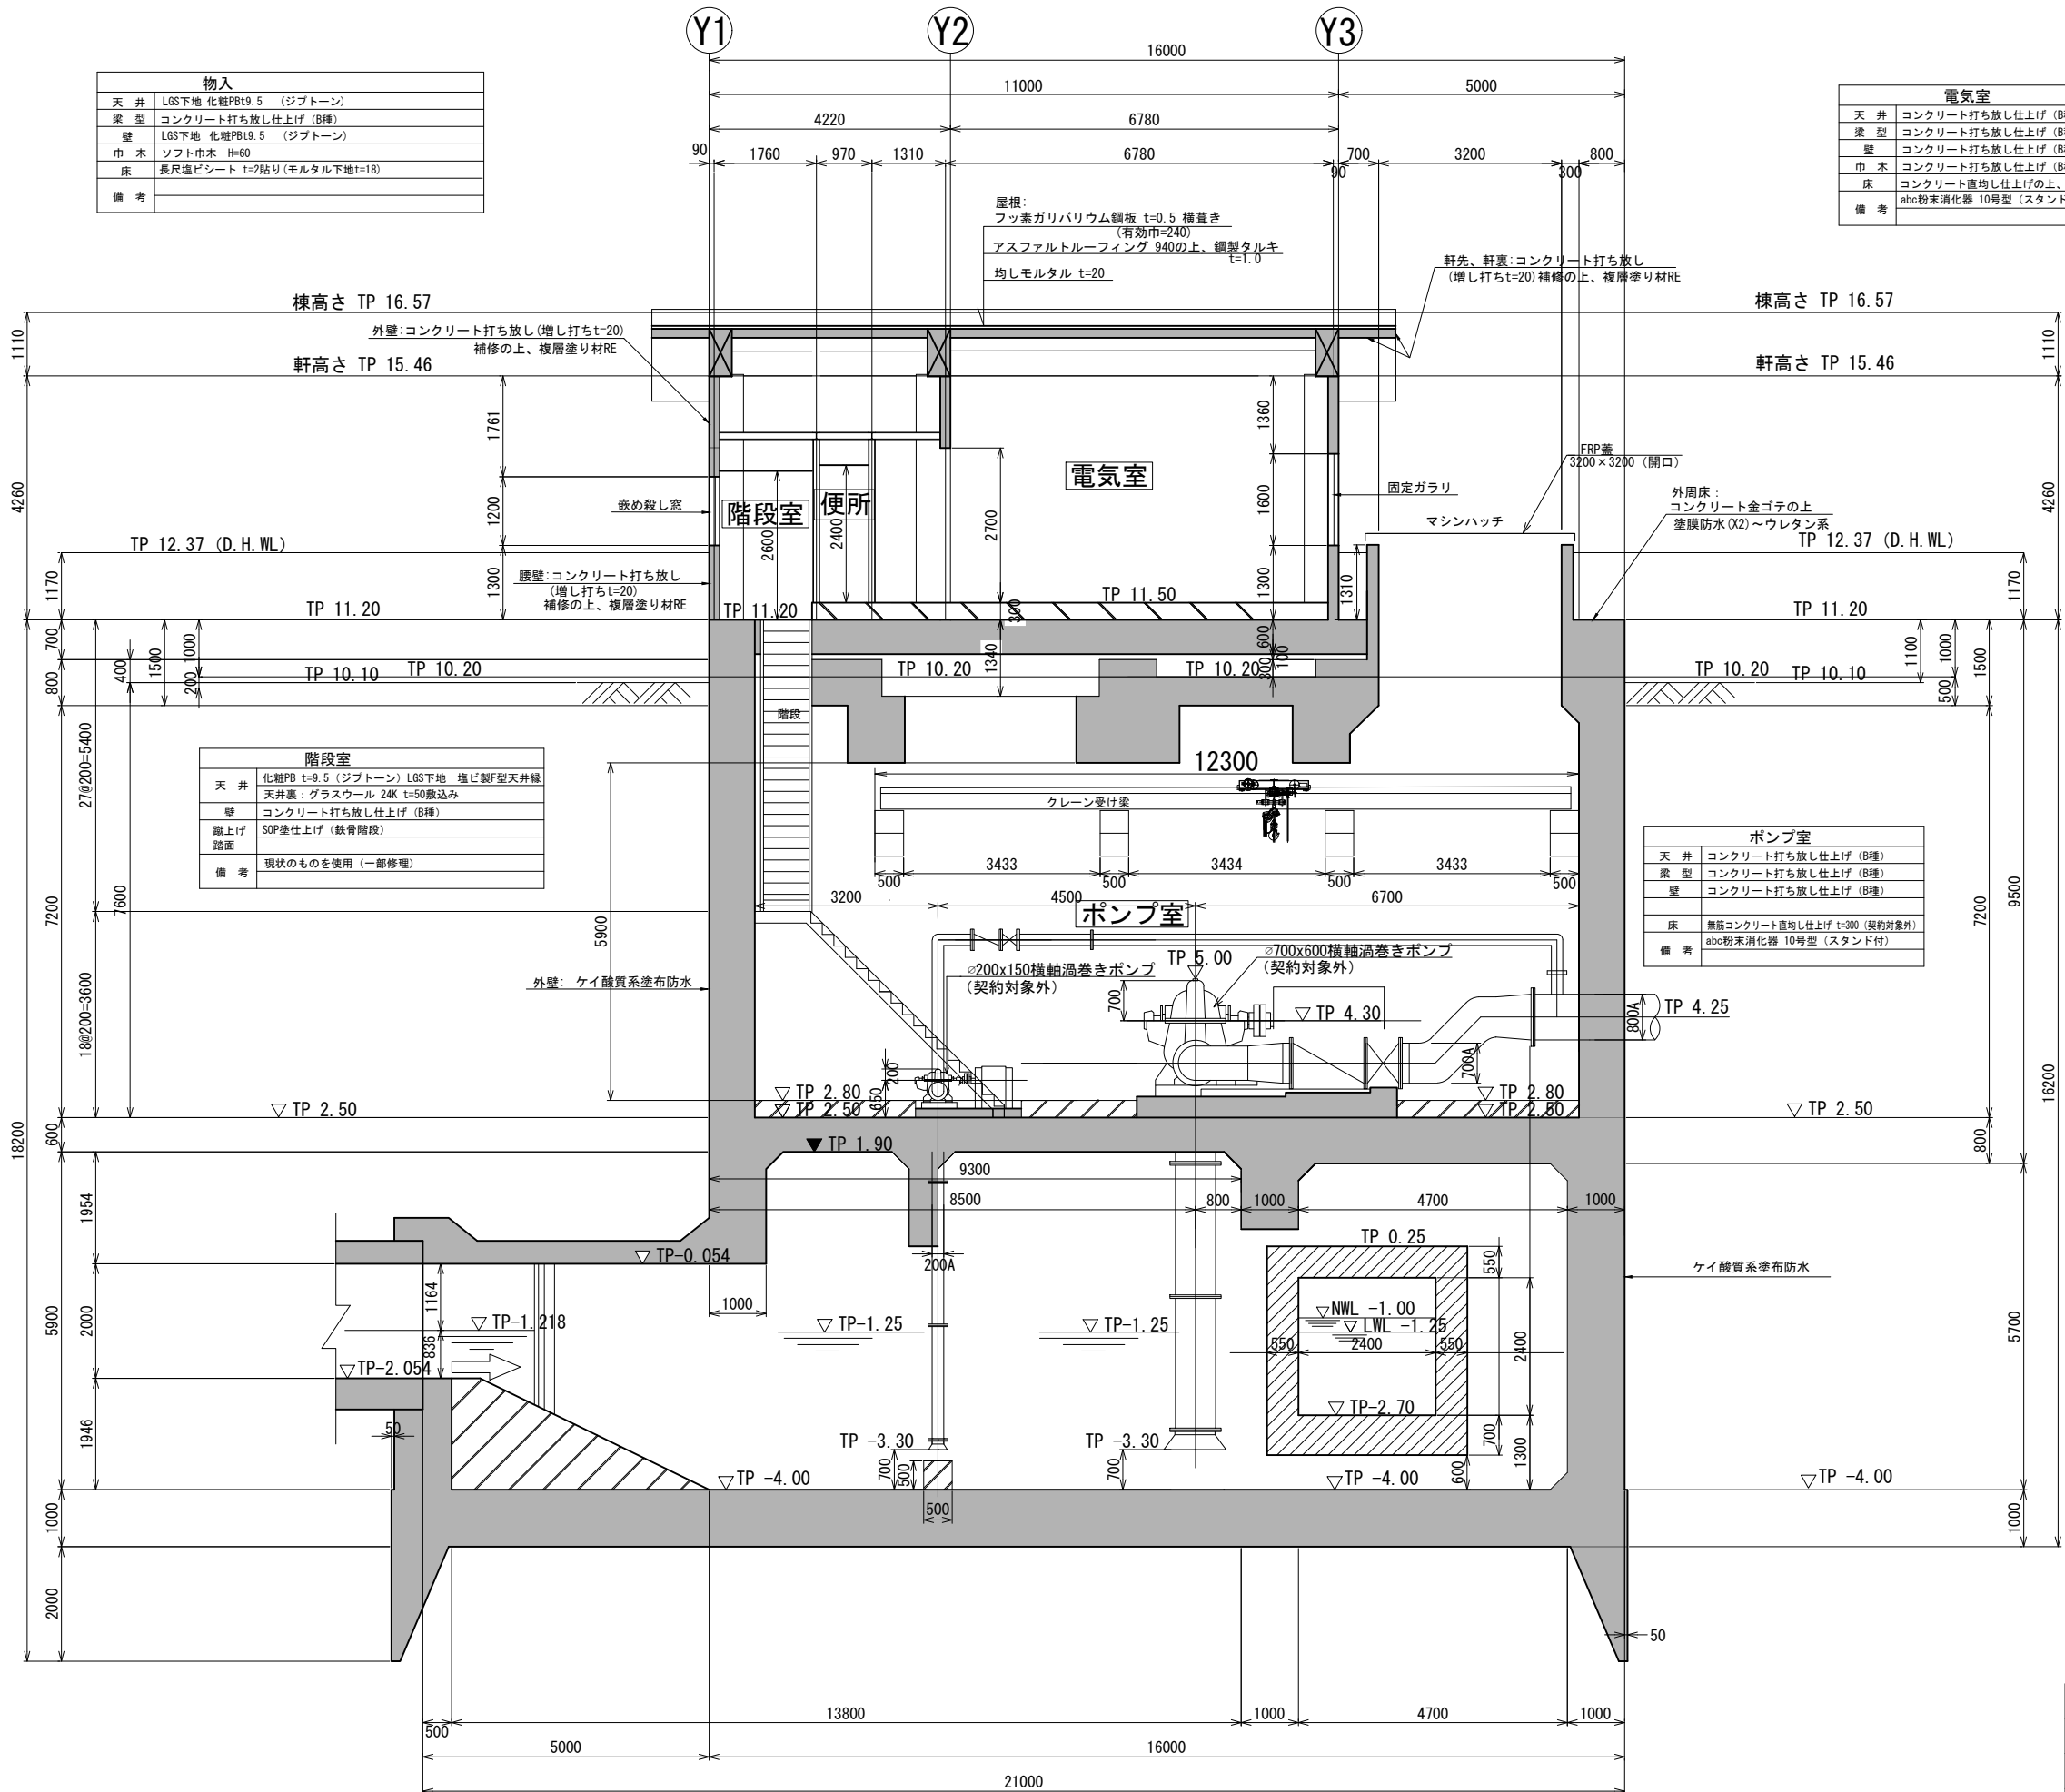

A-A断面図

S=1/60
A3:S=1/120


工 事 名	那珂川沿岸農業水利事業（一期） 旧渡里揚水機場建築監理業務		
図 面 名	断面図（1）		
作成年月日			
縮 尺	S=1/60 A3:S=1/120	図面番号	3
会 社 名			
事業所名	関東農政局那珂川沿岸農業水利事業所		

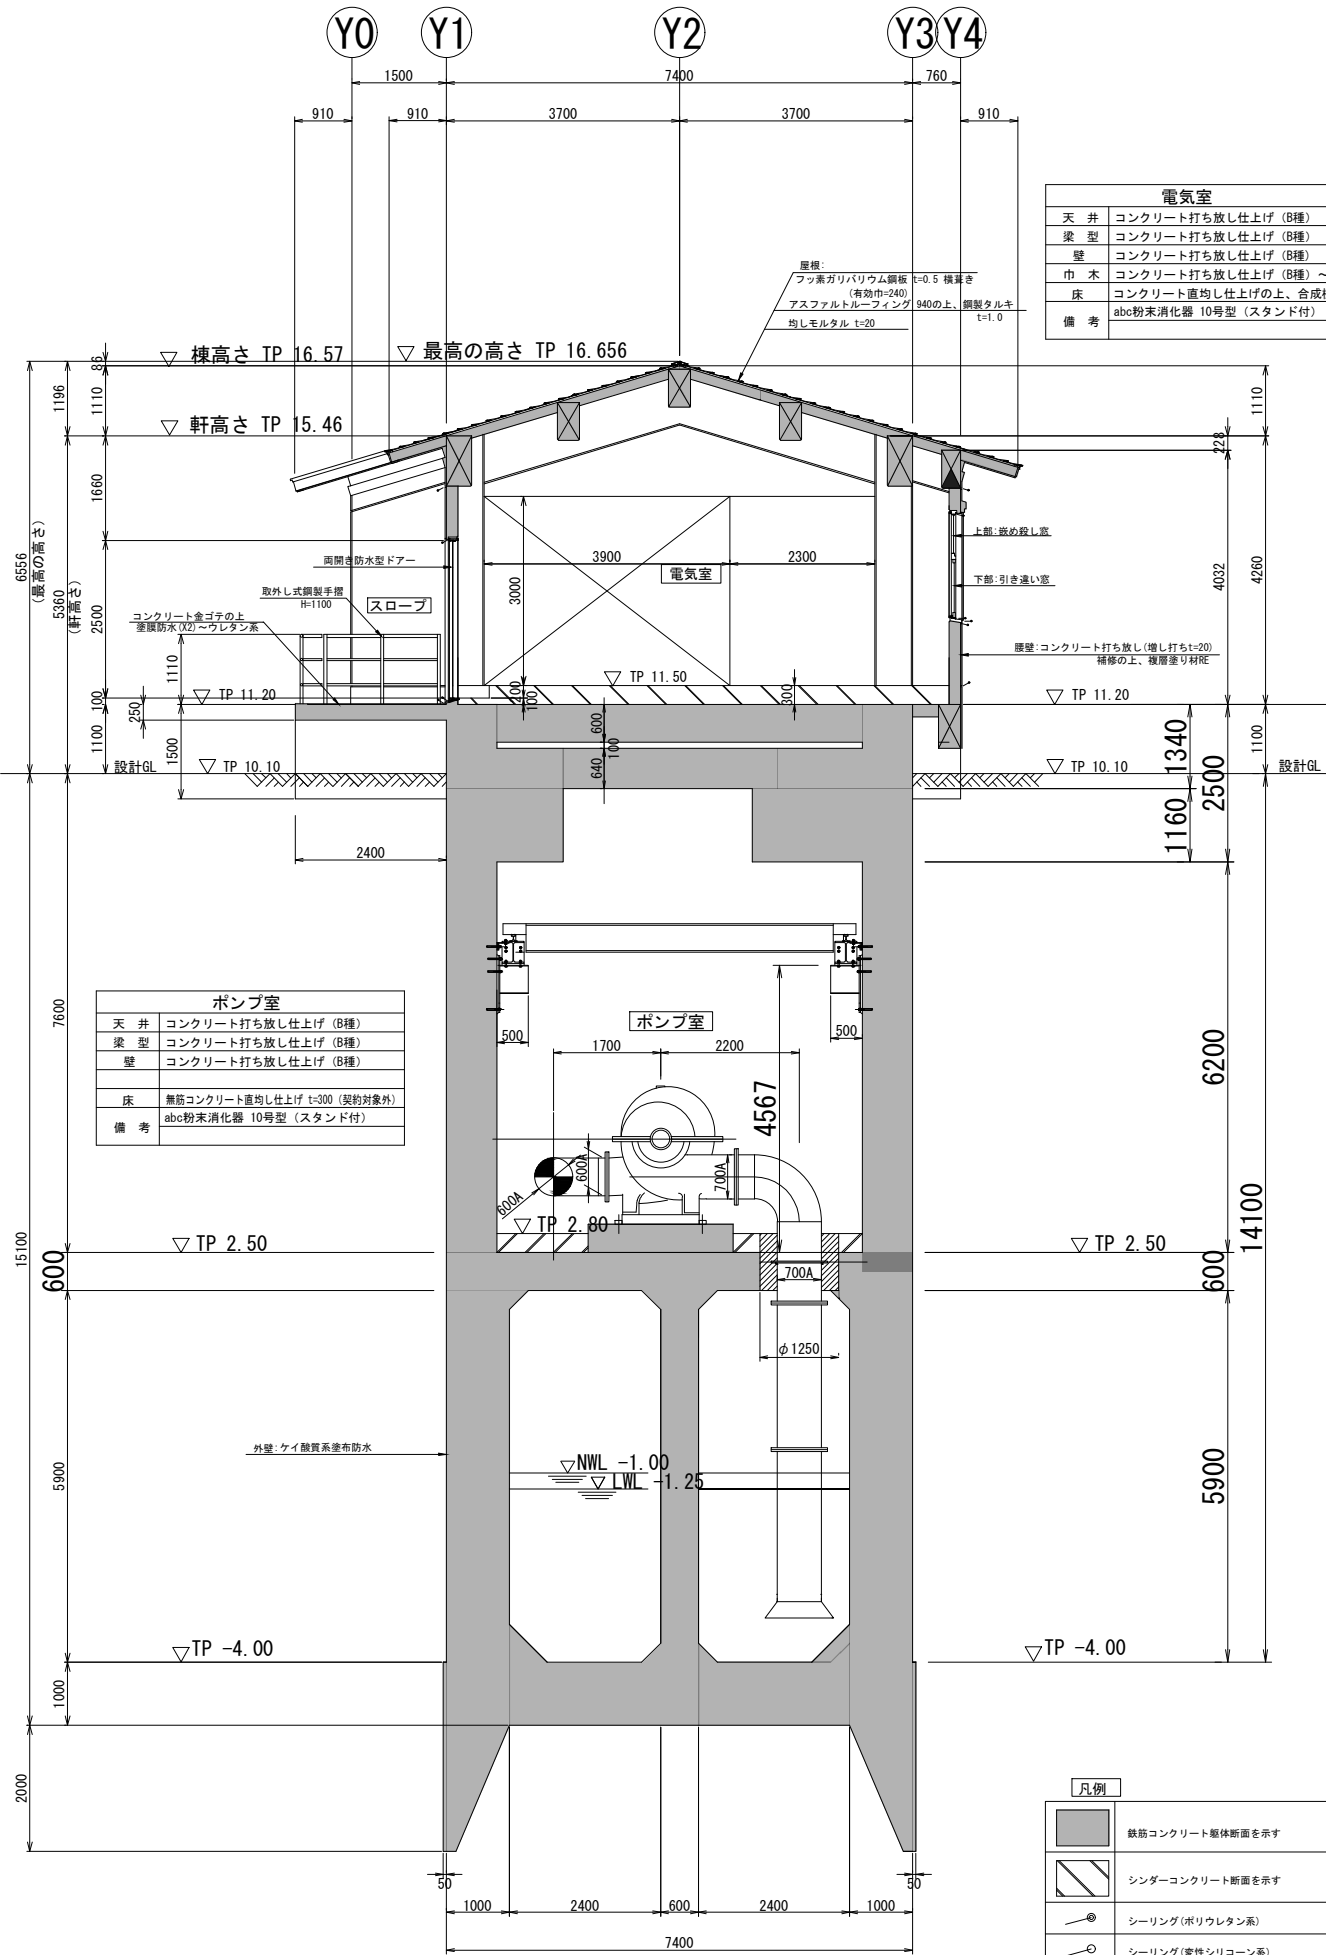

C-C 断面図 S=1/60
A3:S=1/120

玄関スペース	
天井	化粧PB t=9.5 (ジブトーン) LGS下地 塩ビ製F型天井縁
天井裏	グラスウール 24K t=50敷込み
壁	コンクリート打ち放し仕上げ (B種)
巾木	ソフト巾木 H=60
床	コンクリート直均し仕上げの上、合成樹脂塗り床材 (ウレタン系)
備考	木製ブラインドボックス 天井換気扇 abc粉末消火器 10号型 (スタンド付)

電気室	
天井	コンクリート打ち放し仕上げ (B種)
梁型	コンクリート打ち放し仕上げ (B種)
壁	コンクリート打ち放し仕上げ (B種)
巾木	コンクリート打ち放し仕上げ (B種) ~ 目地別れ
床	コンクリート直均し仕上げの上、合成樹脂塗り床材 (ウレタン系)
備考	abc粉末消火器 10号型 (スタンド付)

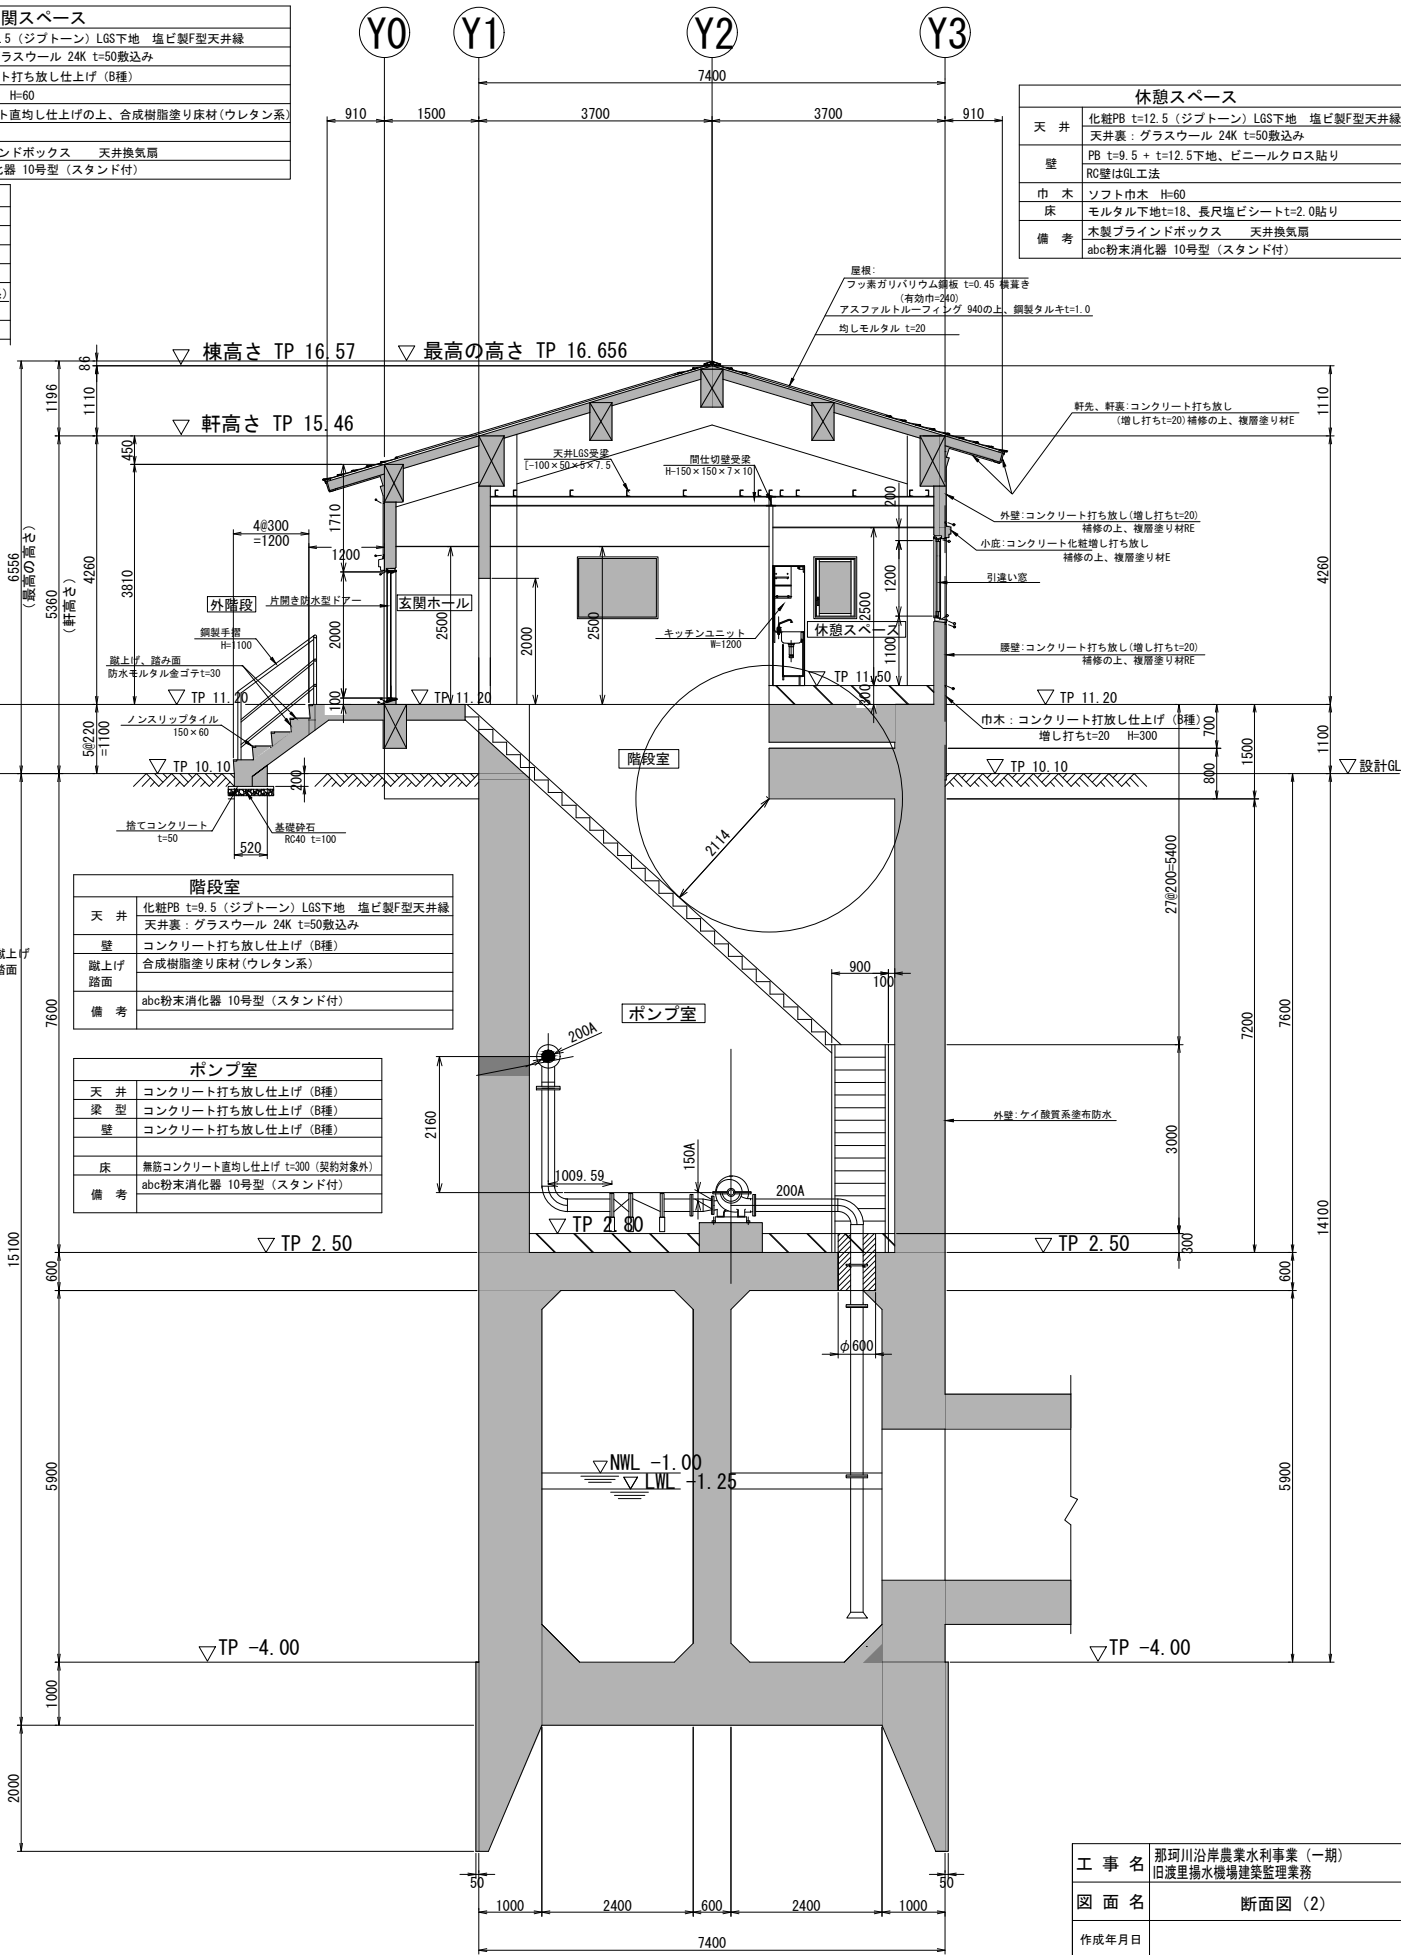

B-B 断面図 S=1/60
A3:S=1/120

休憩スペース	
天井	化粧PB t=12.5 (ジブトーン) LGS下地 塩ビ製F型天井縁
天井裏	グラスウール 24K t=50敷込み
壁	PB t=9.5 + t=12.5下地、ビニールクロス貼り RC壁はGL工法
巾木	ソフト巾木 H=60
床	モルタル下地t=18、長尺塩ビシートt=2.0貼り
備考	木製ブラインドボックス 天井換気扇 abc粉末消火器 10号型 (スタンド付)

工事名	那珂川沿岸農業水利事業 (一期) 旧渡里揚水機場建築監理業務		
図面名	断面図 (2)		
作成年月日			
縮尺	S=1/60 A3:S=1/120	図面番号	4
会社名			
事業所名	関東農政局那珂川沿岸農業水利事業所		