



施工位置図 S=1:5000

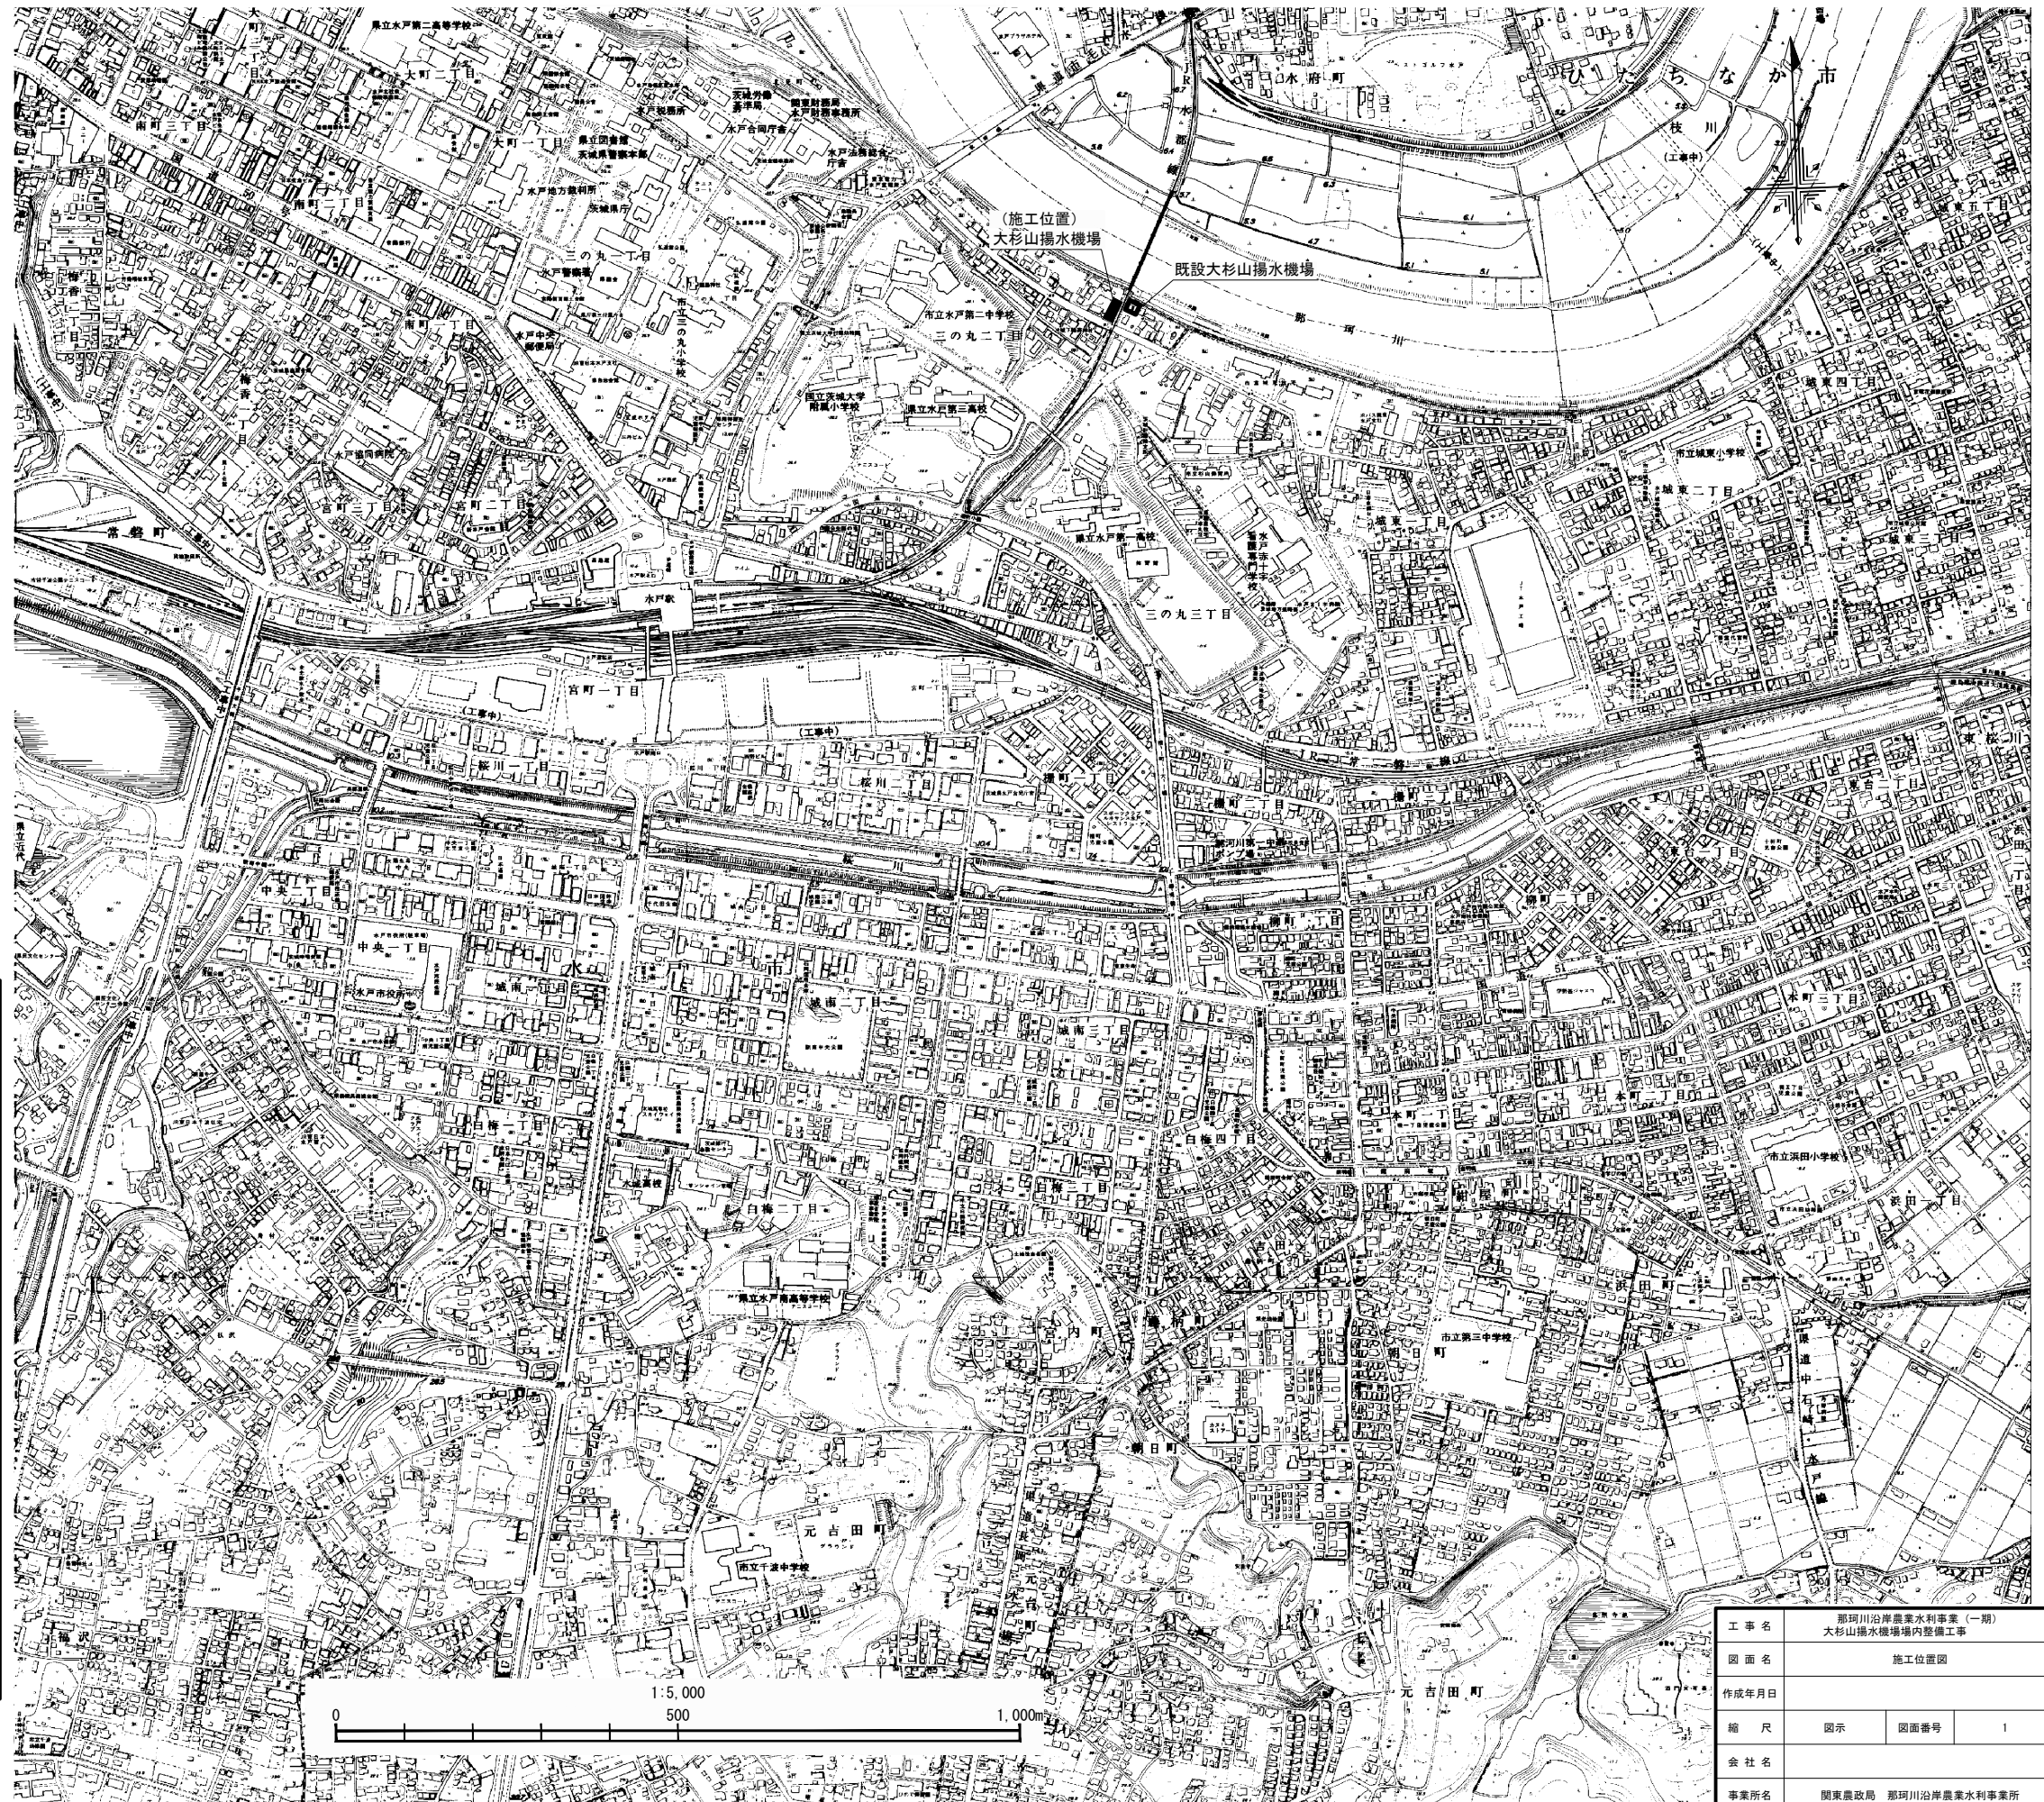

工 事 名	那珂川沿岸農業水利事業（一期） 大杉山揚水機場増内整備工事		
図 面 名	施工位置図		
作成年月日			
縮 尺	図示	図面番号	1
会 社 名			
事業所名	関東農政局 那珂川沿岸農業水利事業所		

平面図

S=1:100

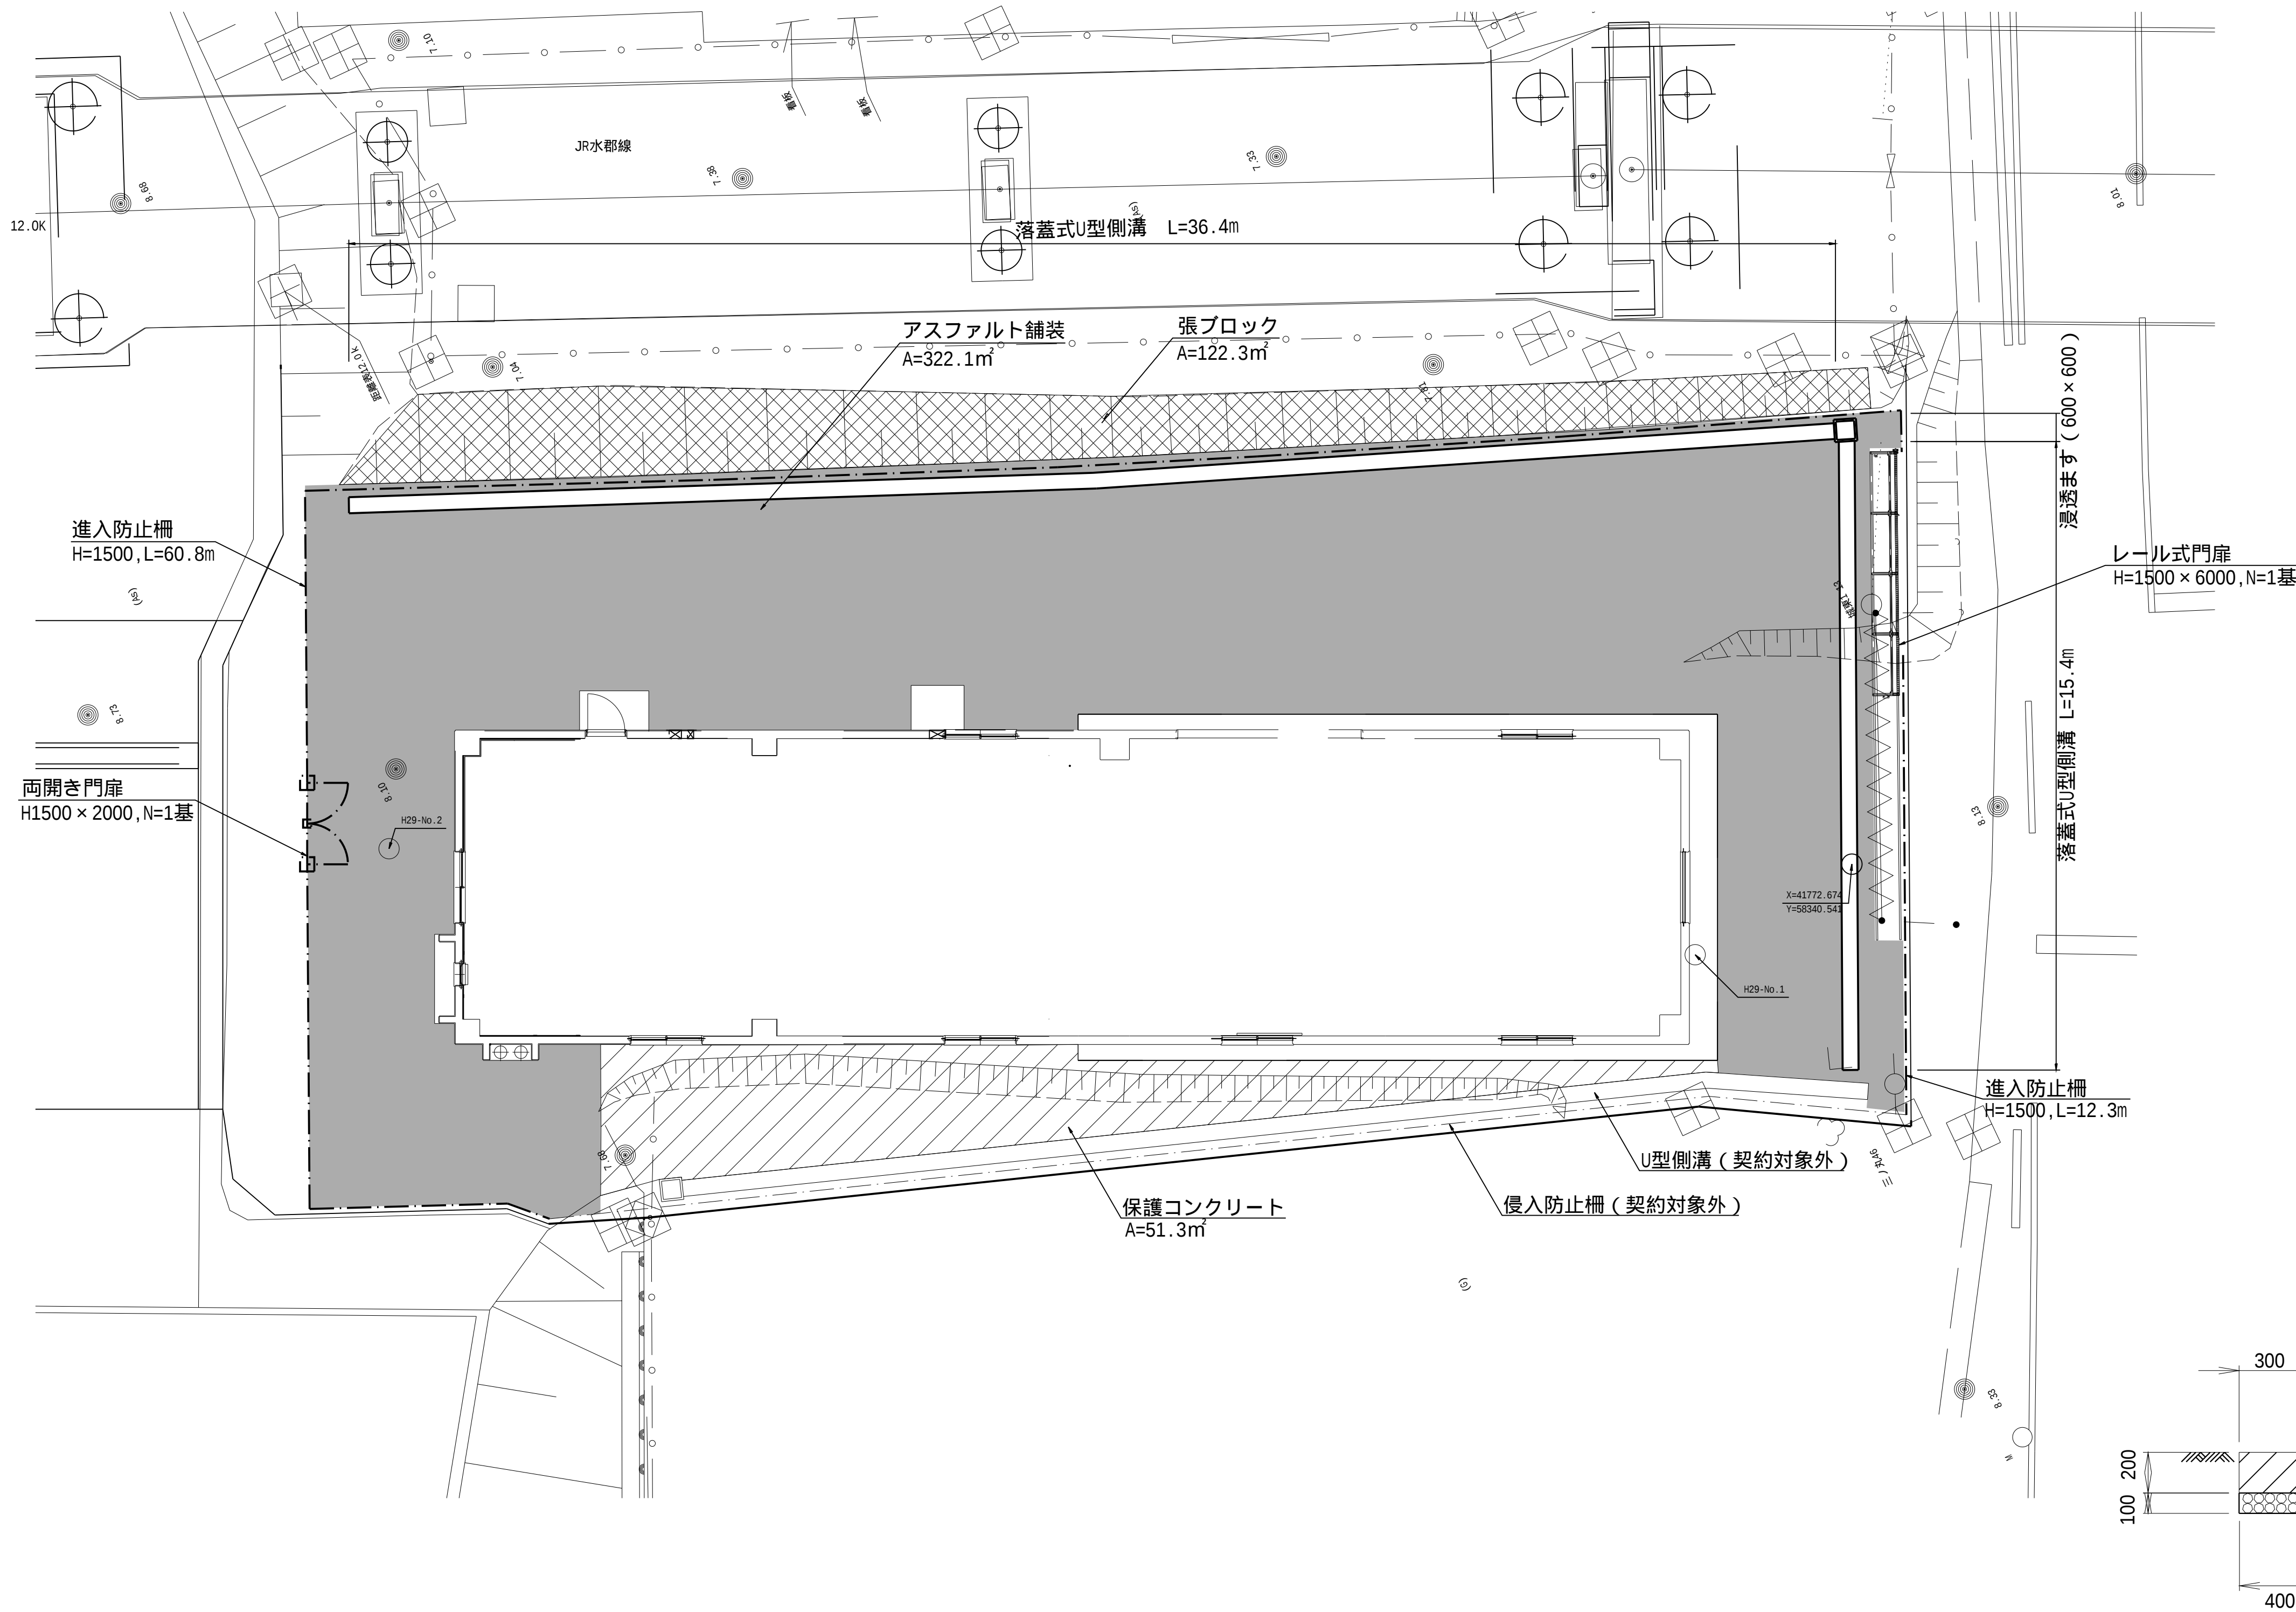

S=1:20

平面図

落ち蓋式U形側溝 300A

900

150 600 150

集水樹(底なし)
600 × 600 × 1200

グレーチング樹蓋
600 × 600用 T-14

落ち蓋式U形側溝300用
グレーチング蓋 T-14

正面図

側面図

落ち蓋式U形側溝300用
グレーチング蓋 T-14

グレーチング樹蓋
600×600用 T-14

単粒度碎石(4号)

単粒度碎石(4号)

1100

1200

900

600

300

95

205

600

200

100

100

500

工 事 名	那珂川沿岸農業水利事業（一期） 大杉山揚水機場場内整備工事		
図 面 名	構造図		
作成年月日			
縮 尺	図示	図面番号	3
会 社 名			
事務所名	関東農政局 那珂川沿岸農業水利事業		

レール式門扉 H1500 × 6000

(仕様) ベース、控柱取付PL...溶融亜鉛めっき(HDZ40) + ポリエステル樹脂静電粉体塗装



縦框、横框、控柱...亜鉛めっき (Z27) + ポリエステル樹脂静電粉体塗装

メッシュパネル...3種亜鉛めっき(SWNGH-3) + ポリエステル樹脂静電粉体塗装


継手類...亜鉛めっき(Z27) + ポリエステル樹脂静電粉体塗装

ボルトおよびその他部品類...溶融亜鉛めっき + 樹脂塗装、および溶融亜鉛めっき

レール...錆止め1回塗布 アンカー...電気めっき 重量戸車...黒塗装 施錠装置...SUS

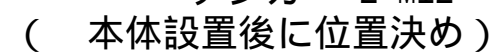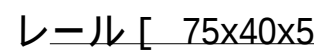[illegible]

門柱 $\phi 60.5 \times 2.3$

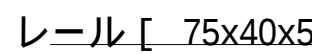

工事名	那珂川沿岸農業水利事業（一期） 大杉山揚水機場場内整備工事		
図面名	構造図（参考）		
作成年月日			
縮尺	1:20	図面番号	4
会社名			
事業者名	関東農政局 那珂川沿岸農業水利事業所		