


施行位置図

内茨幹線水路工事

○作業一覧


- ・公共用地管理者との打合せ
- ・依頼書の作成
- ・協議書の作成
- ・境界の確認
- ・土地境界立会確認書の作成
- ・境界測量
- ・用地境界仮杭の設置
- ・境界点間測量
- ・面積計算
- ・用地実測図の作成
- ・用地平面図等の作成
- ・地籍測量図等の作成
- ・不動産調査報告書の作成

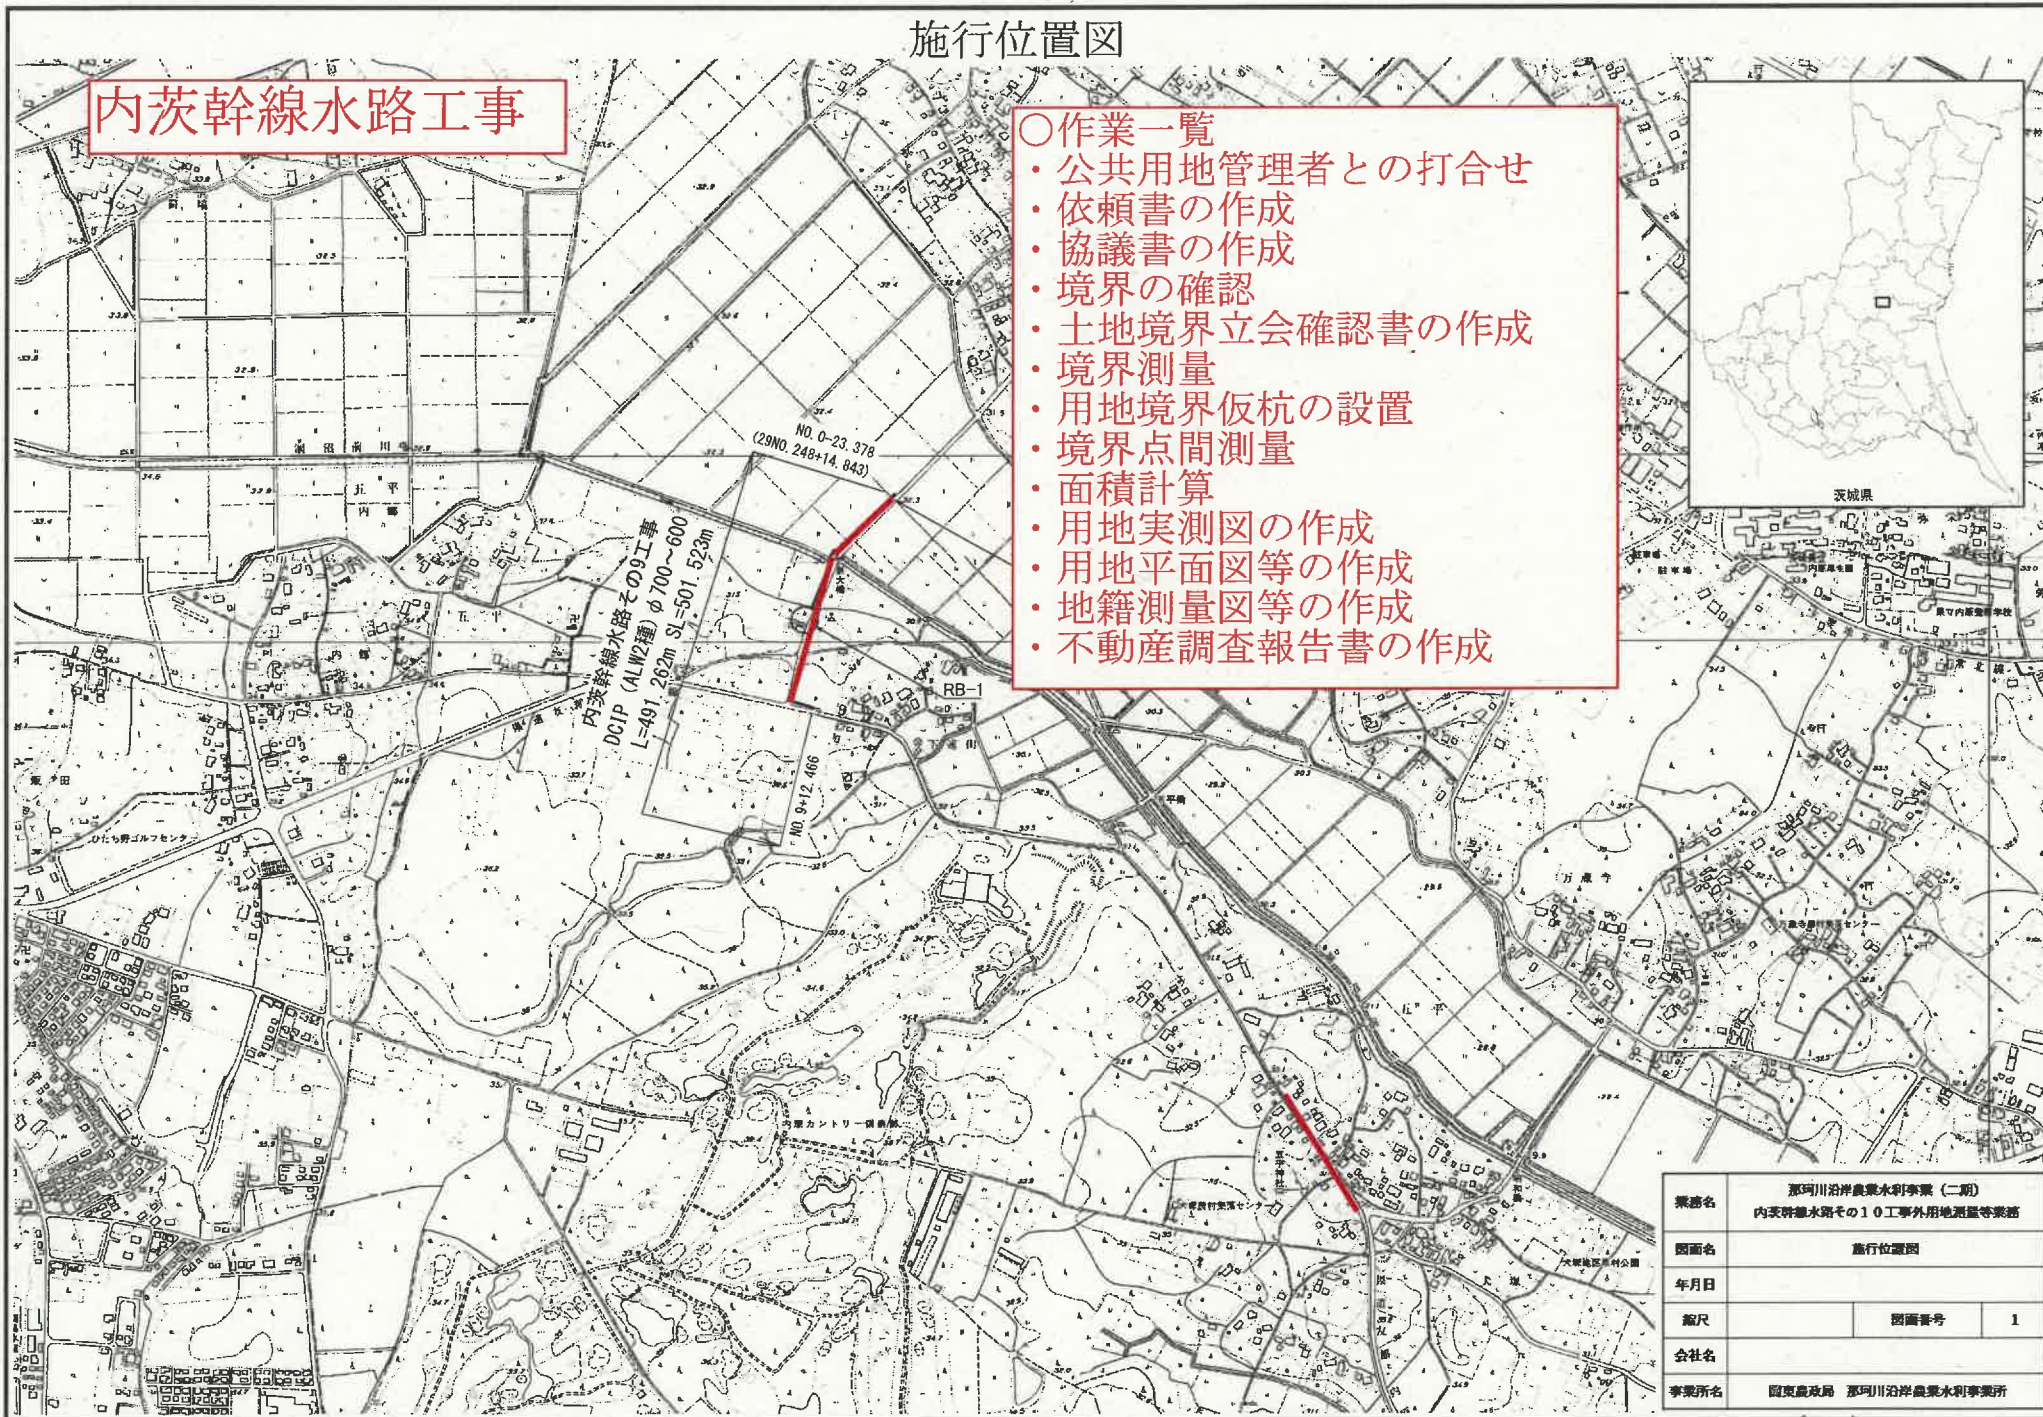

事業所名	業務名	那珂川沿岸農業水利事業（二期） 内茨幹線水路その10工事外用地測量等業務		
	図面名	施行位置図		
	年月日			
	縮尺		図面番号	1
	会社名			
	事業所名	国東農政局 那珂川沿岸農業水利事業所		

小場江堰幹線水路改修工事

施行位置図

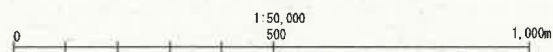


- 作業一覧
- ・用地境界仮杭の設置
 - ・境界点間測量
 - ・面積計算
 - ・用地平面図等の作成

業務名	那珂川沿岸農業水利事業（二期） 内茨幹線水路その10工事外用地測量等業務		
図面名	施行位置図		
年月日			
縮尺		図面番号	2
会社名			
事業所名	関東農政局 那珂川沿岸農業水利事業所		

千波湖送水路

施行位置図

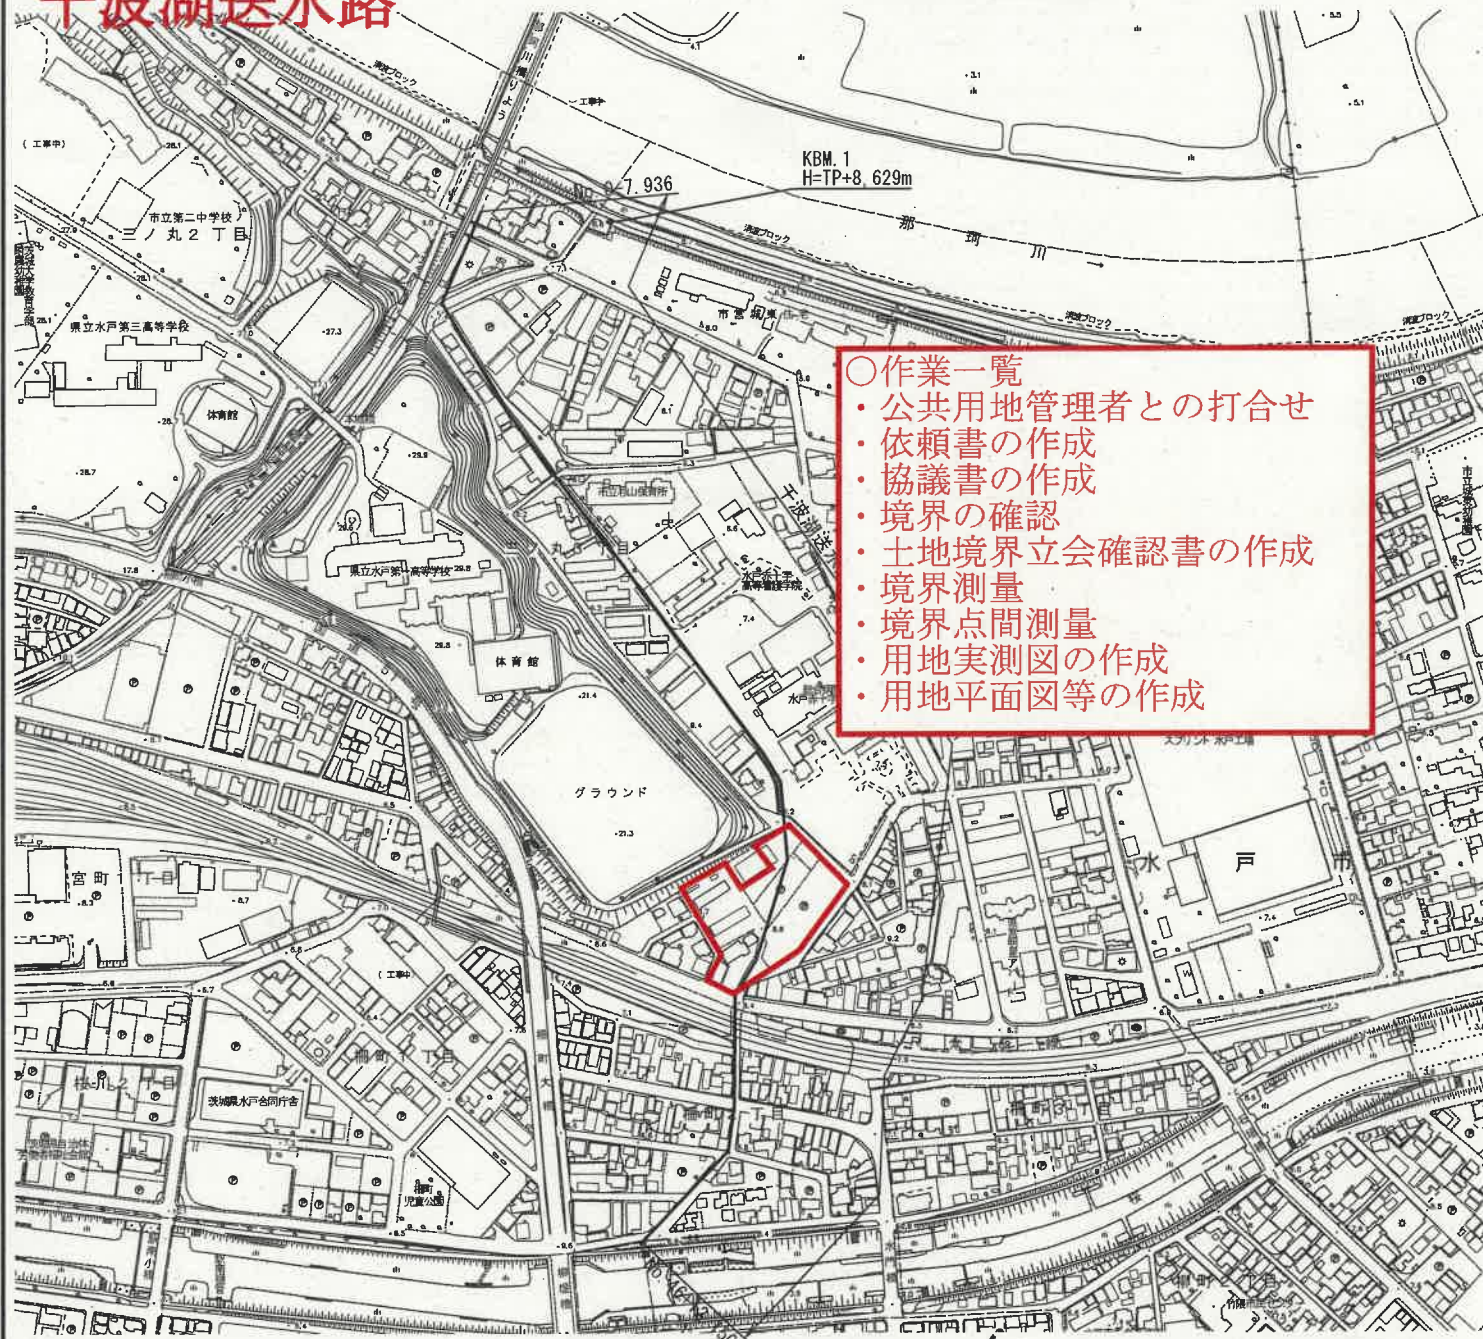

- 作業一覧
- ・公共用地管理者との打合せ
 - ・依頼書の作成
 - ・協議書の作成
 - ・境界の確認
 - ・土地境界立会確認書の作成
 - ・境界測量
 - ・境界点間測量
 - ・用地実測図の作成
 - ・用地平面図等の作成

業務名	那珂川沿岸農業水利事業（二期） 内茨幹線水路その10工事外用地測量等業務		
図面名	施行位置図		
年月日			
縮尺		図面番号	3
会社名			
事業所名	関東農政局 那珂川沿岸農業水利事業所		

備前堀幹線水路

施行位置図

- 作業一覧
- ・地図転写
- ・転写連続図の作成

業務名	那珂川沿岸農業水利事業（二期） 内表幹線水路その10工事外用地測量等業務		
図面名	施行位置図		
年月日			
縮尺		図面番号	4
会社名			
事業所名	関東農政局 那珂川沿岸農業水利事業所		