
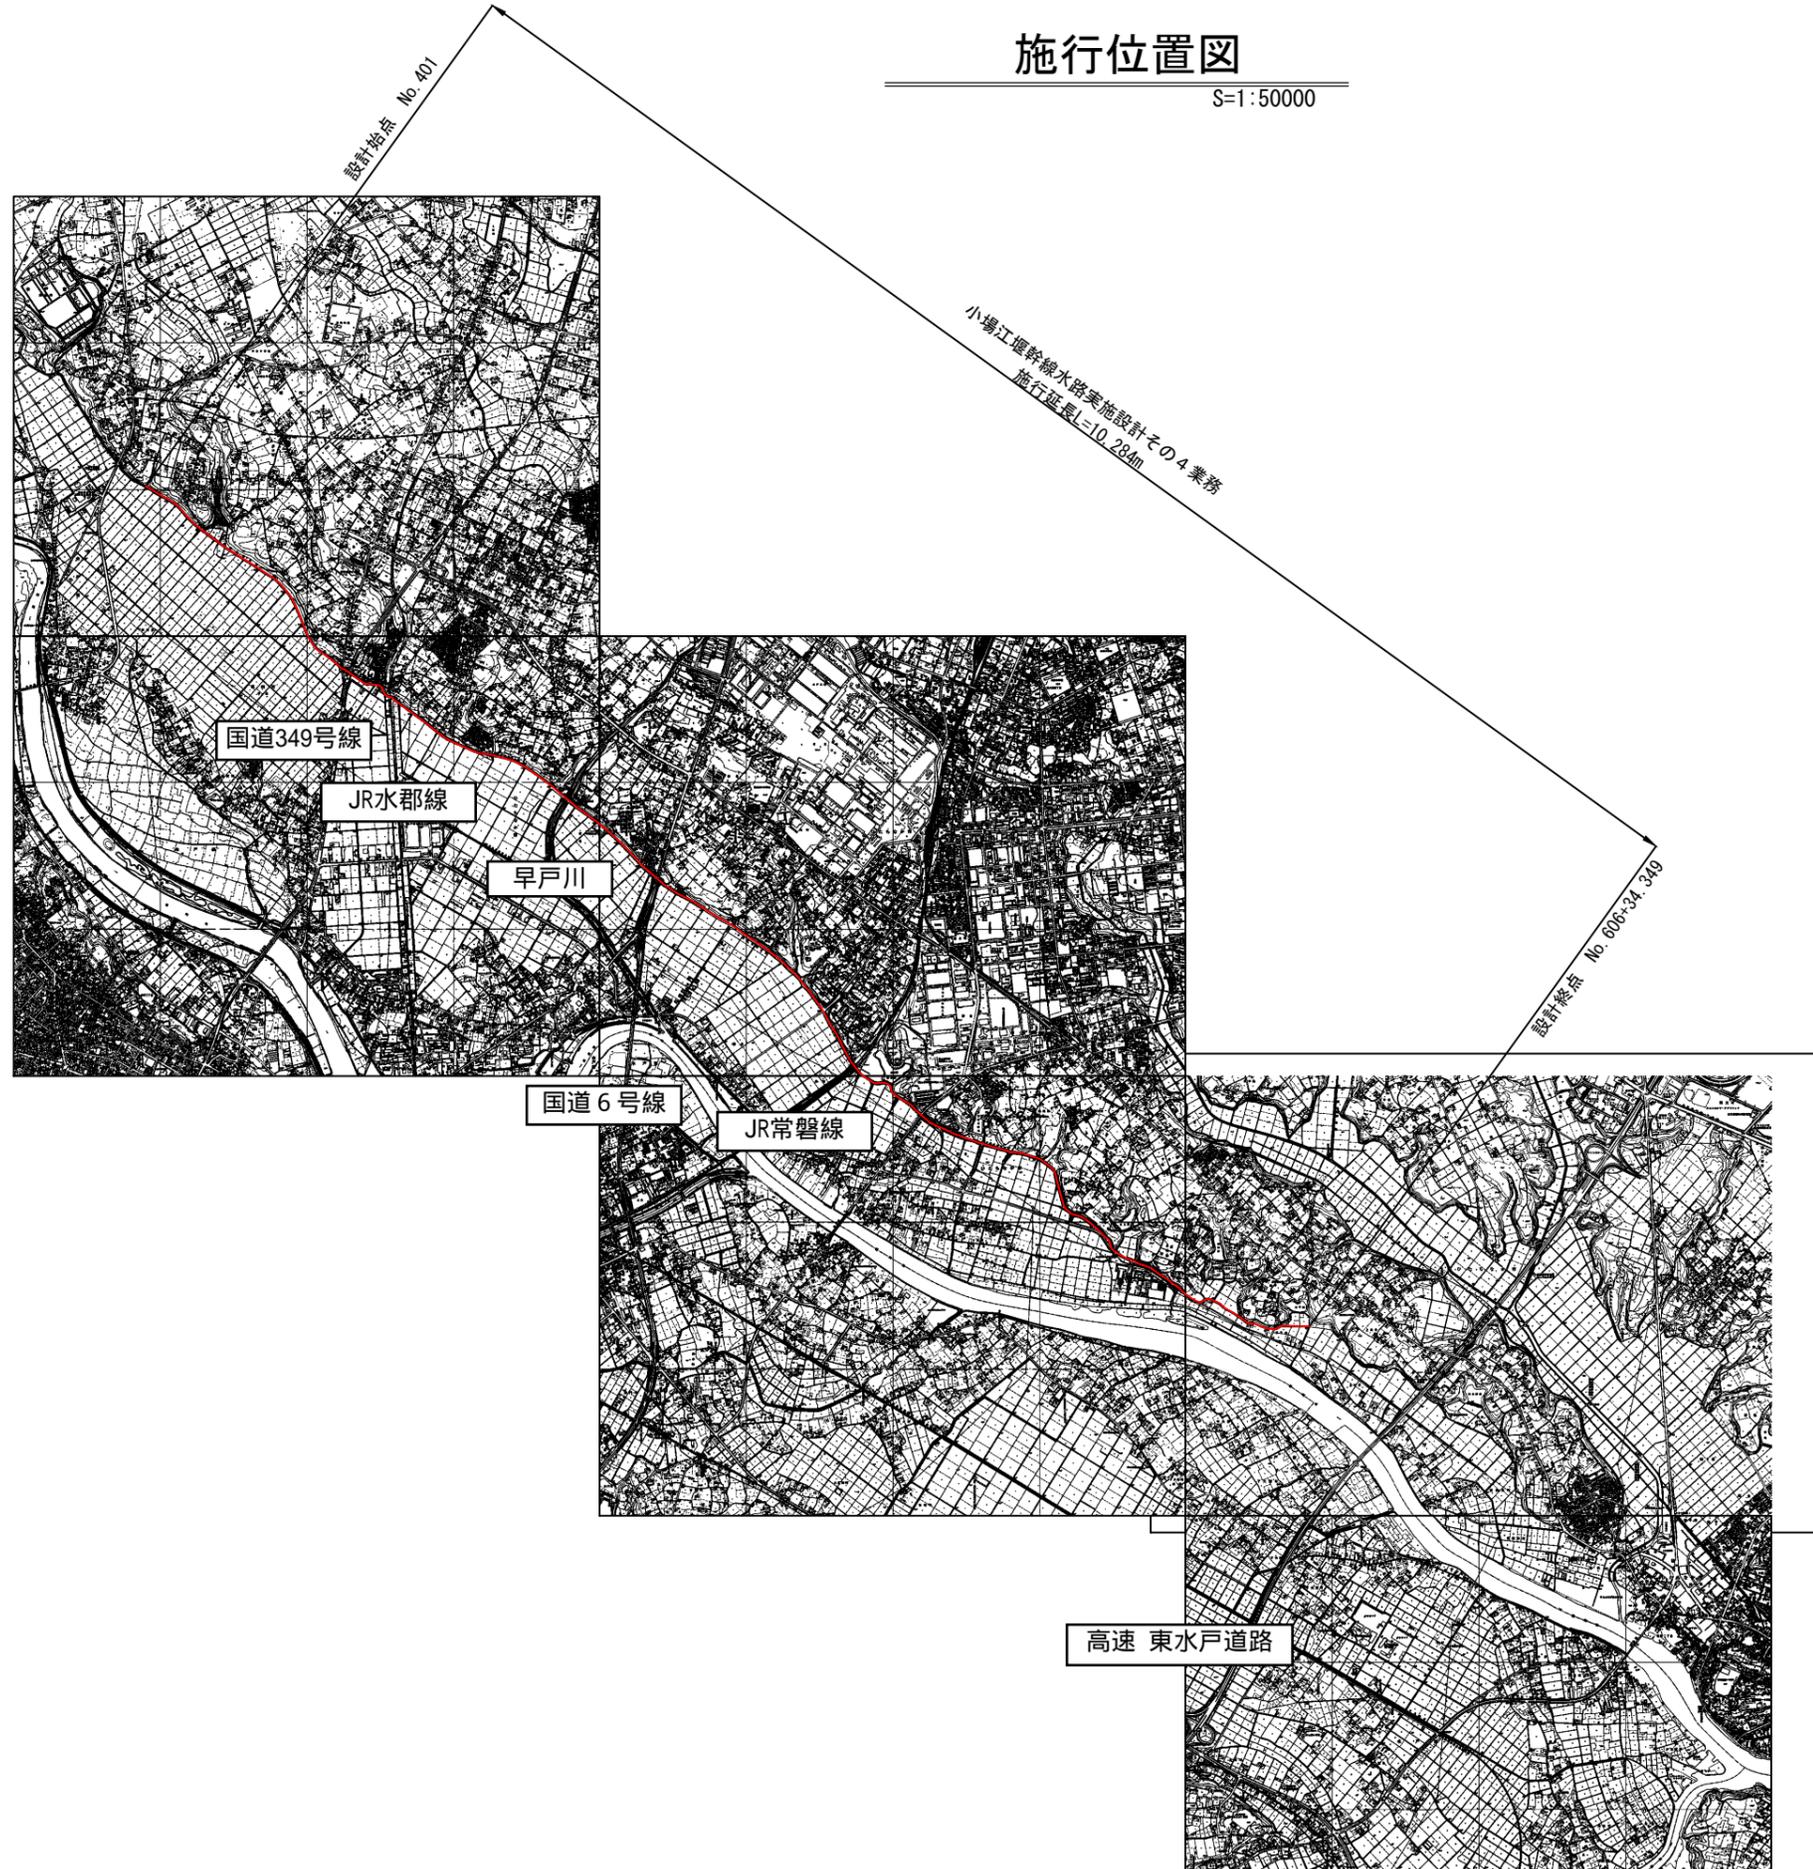


施行位置図

S=1:50000

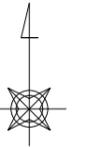

工事名	那珂川沿岸農業水利事業(二期) 小場江塚幹線水路実施設計その4業務		
図面名	施行位置図		
年月日			
縮尺	S=1:50000	図面番号	1
会社名			
事務所名	関東農政局 那珂川沿岸農業水利事業所		