


施工位置図(1/2) S=1/2500

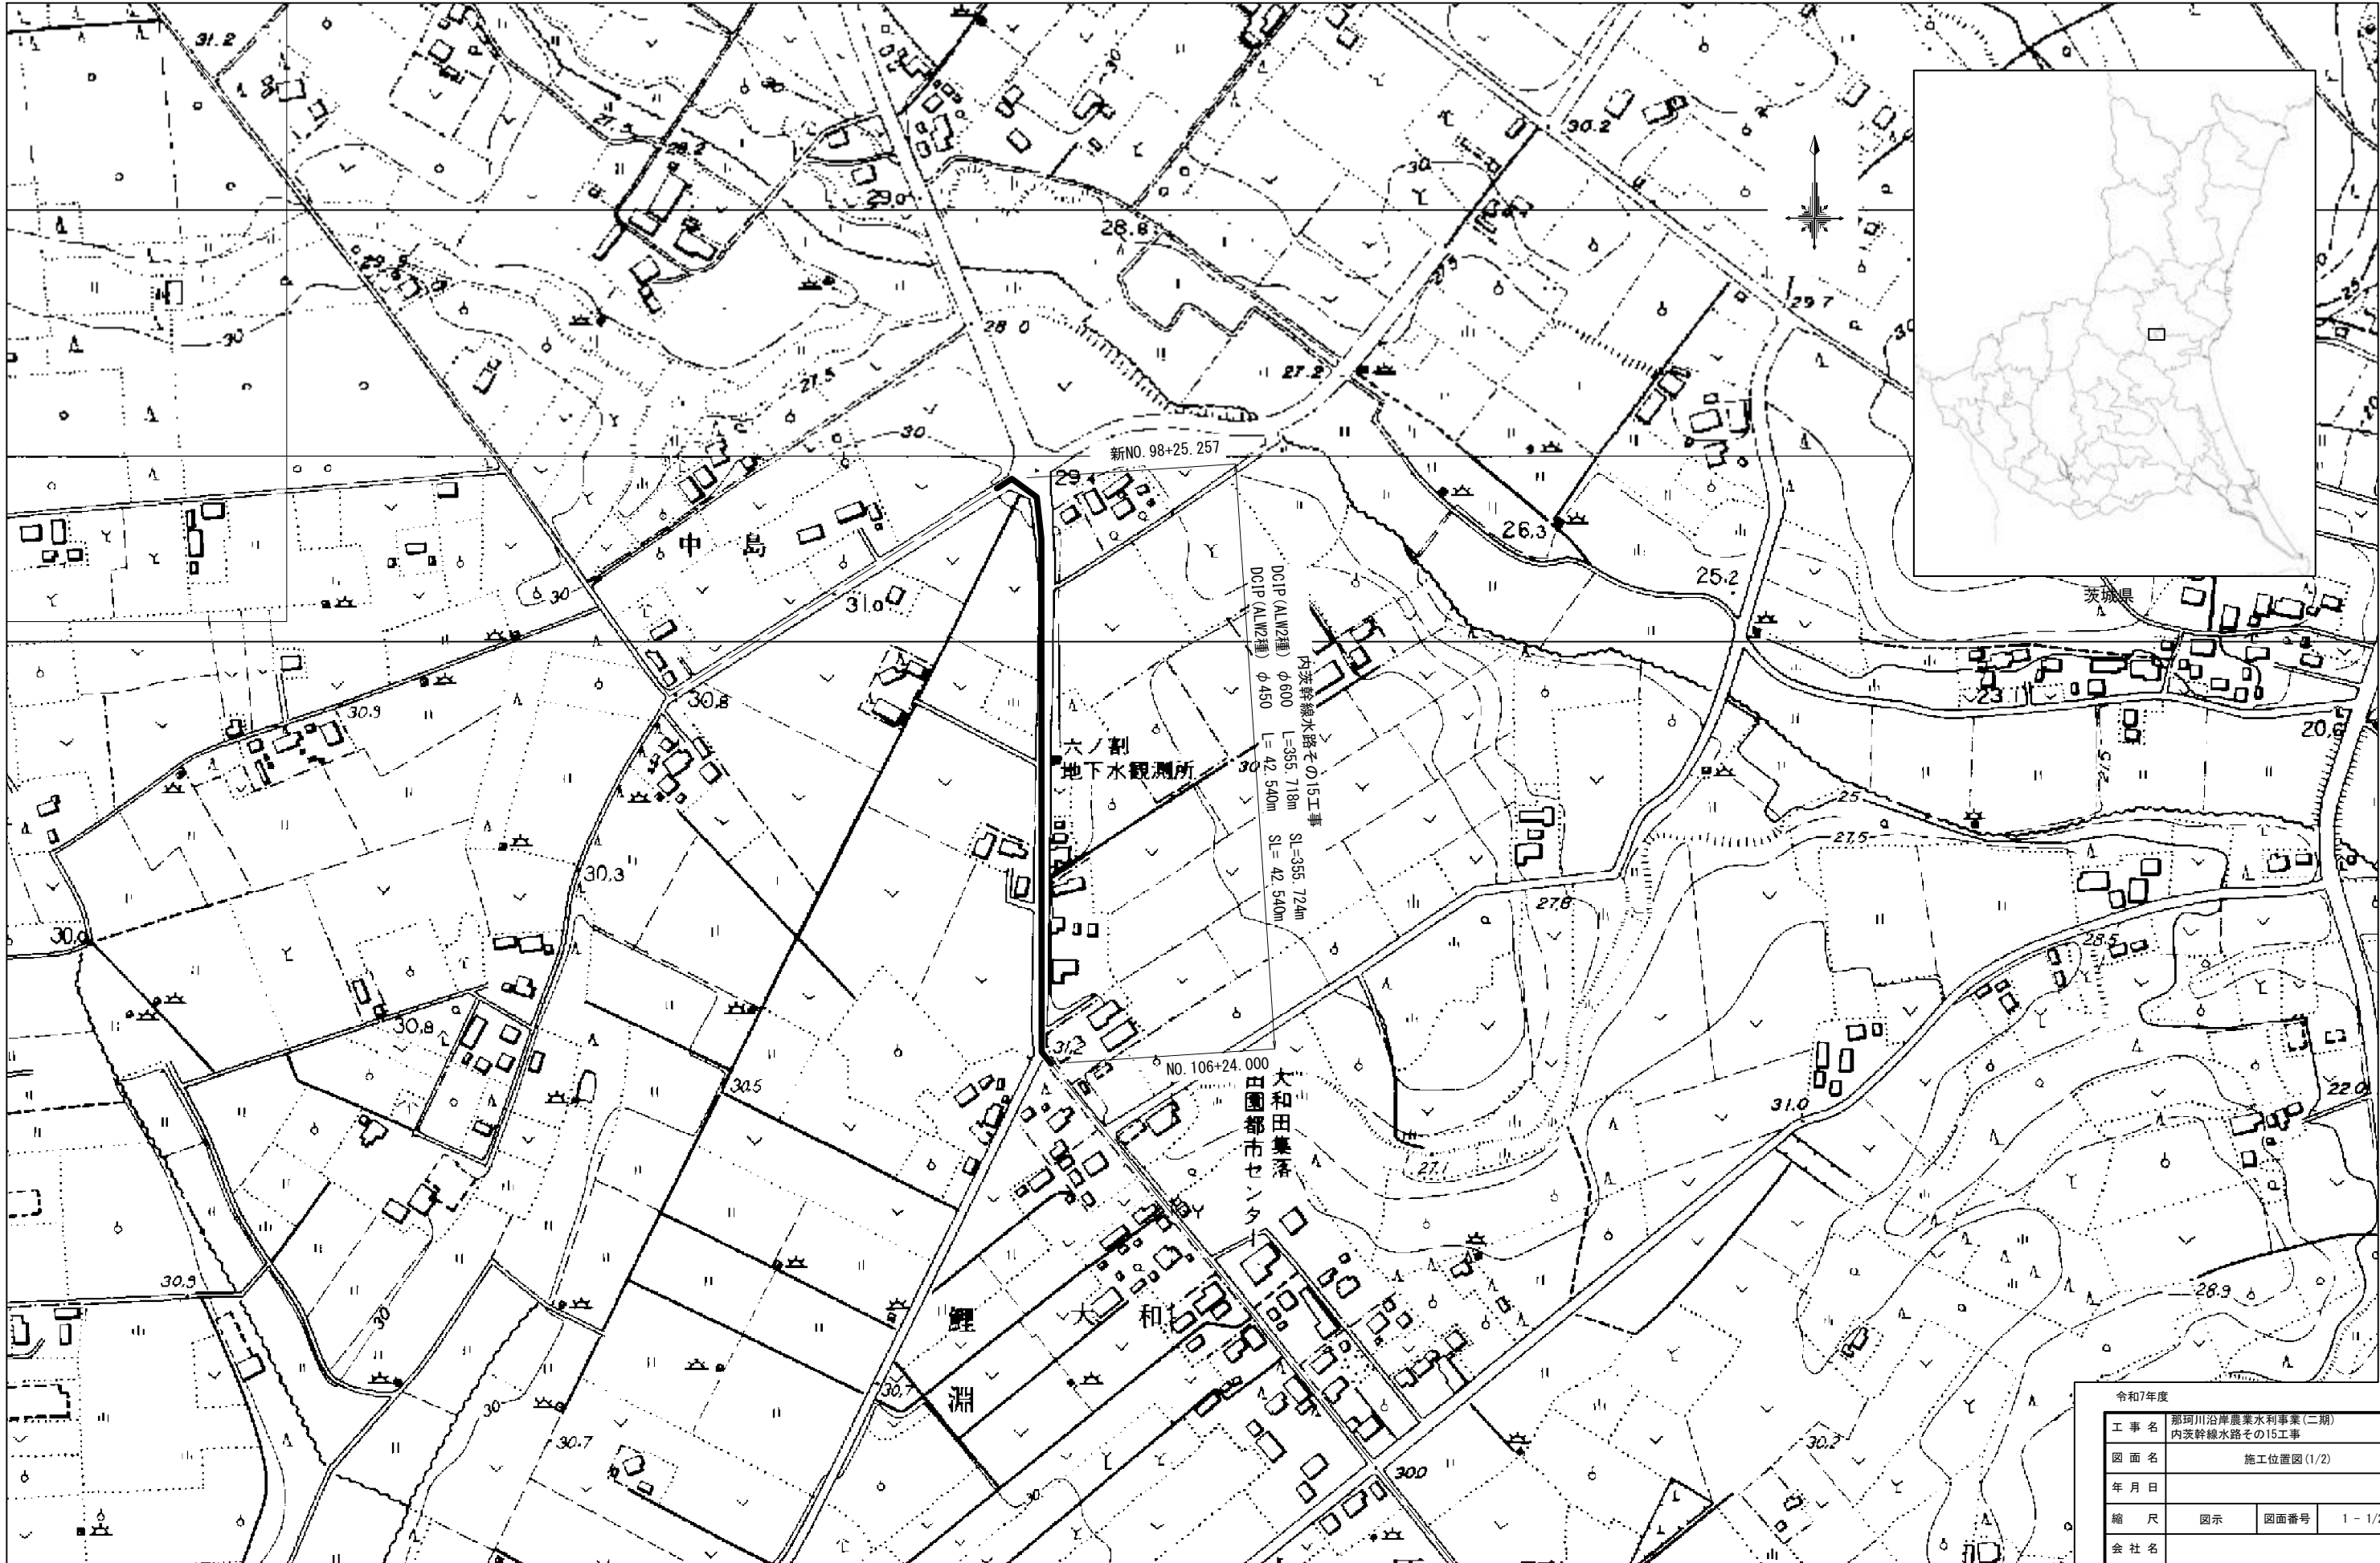

施工位置図(2/2)



S=1:125000

建設発生土仮置場位置



令和7年度			
工事名	那珂川沿岸農業水利事業(二期) 内茨幹線水路その15工事		
図面名	施工位置図(2/2)		
年月日			
縮尺	図示	図面番号	1-2/2
会社名			
事業所名	関東農政局 那珂川沿岸農業水利事業所		

S=1:500

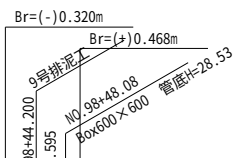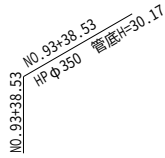

$i = -0.002772$ $H = -0.960m$
 $L = 346.275m$ $SL = 346.275m$




地層区分(全体調査結果)

注) ※1 一部盛土を含む
※2 盛土の層厚を含む
※3 ボーリング最終深度までの確認層厚

業 務 名	那珂川沿岸農業水利事業（二期） 内茨幹線水路その15工事		
図 面 名	平面縦断面図(1/3)		
年 月 日			
縮 尺	図 示	図面番号	2-1/3
会 社 名			
事業所名	関東農政局 那珂川沿岸農業水利事業所		

業 務 名	那珂川沿岸農業水利事業（二期） 内茨幹線水路その15工事		
図 面 名	平面縦断面図(1/3)		
年 月 日			
縮 尺	図 示	図面番号	2-1/3
会 社 名			
事業所名	関東農政局 那珂川沿岸農業水利事業所		



平面縦断図(2/3)

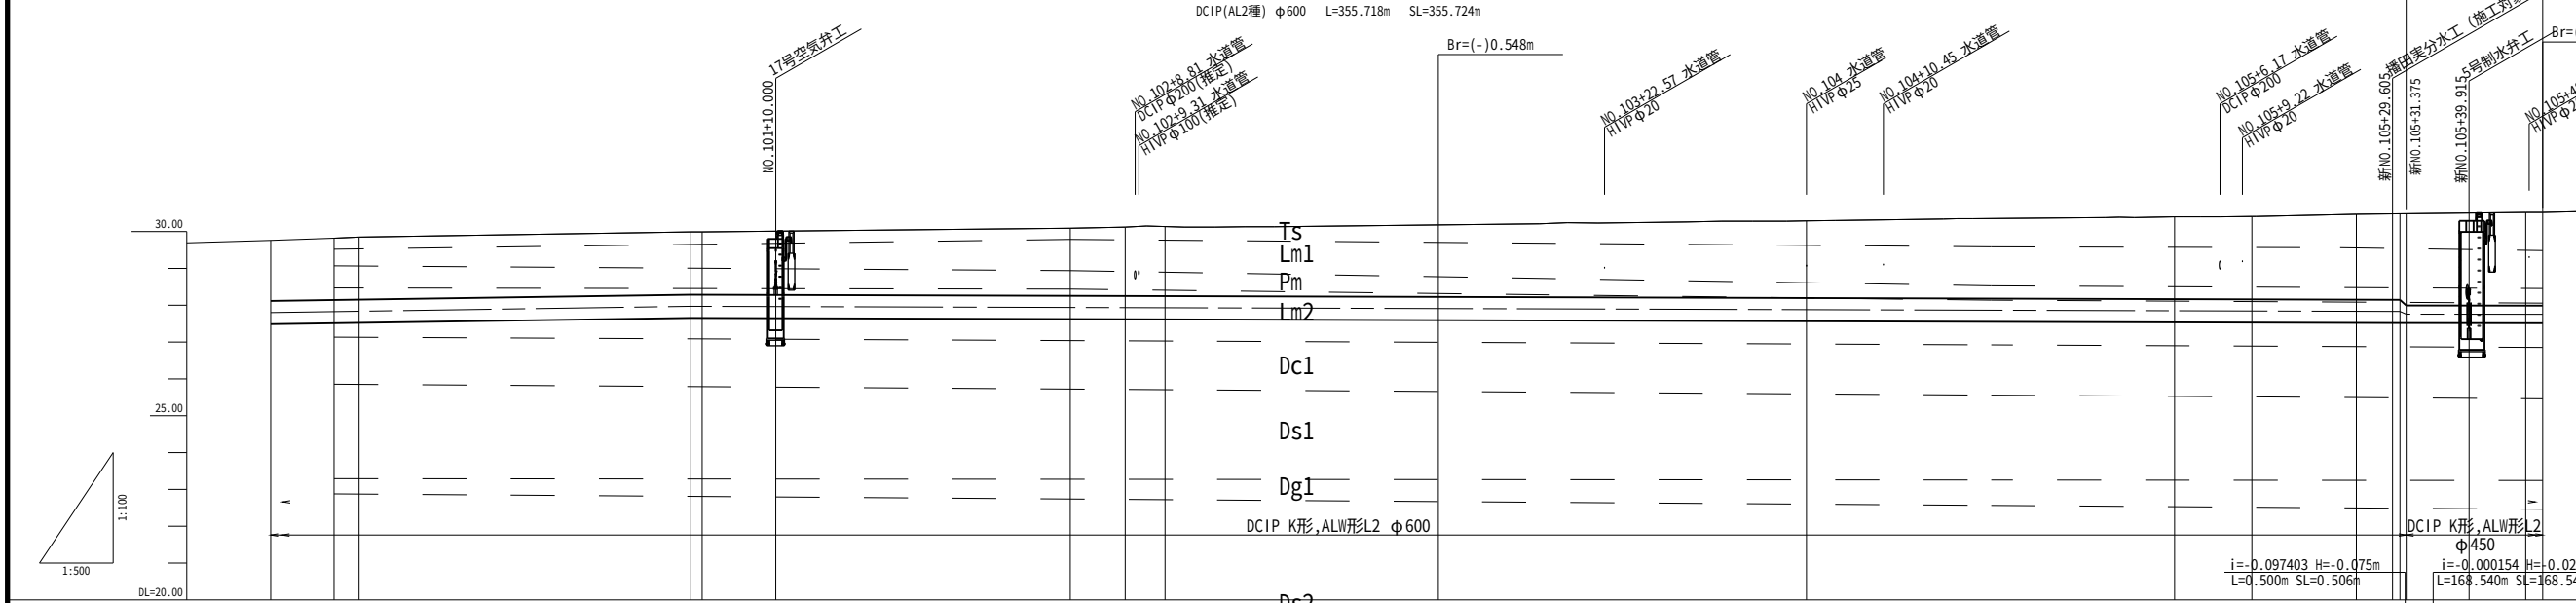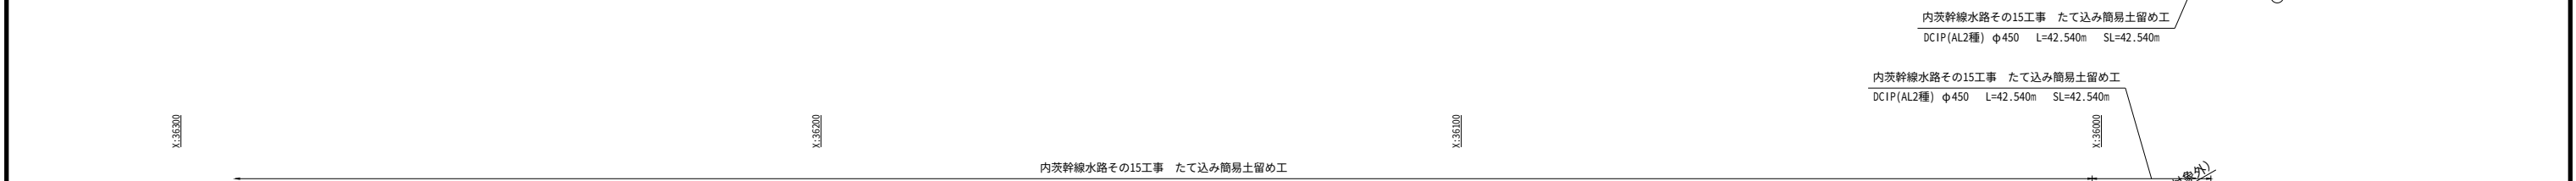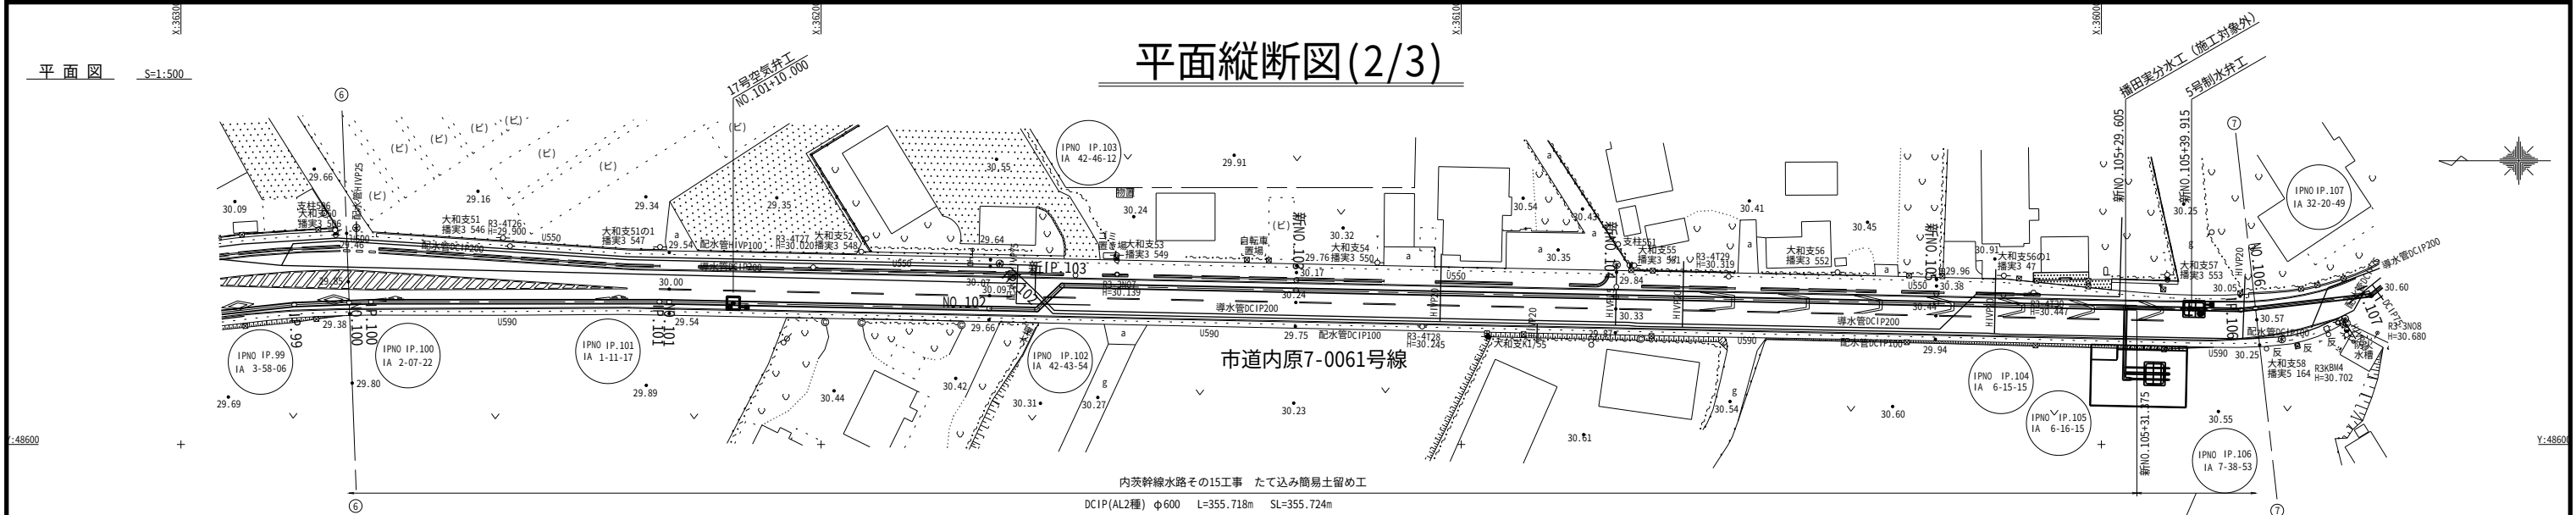

地層区分 (全体調査結果)						
地質時代	地層名	記号	主な構成土質	層厚	N値	
更新世	粘性土層	Ts	有機質シルト、泥多ク	0.50~2.90	1~3	
	第1ローム層	Lm1	ローム	1.00~1.35	2~7	
	軽石層	Pm	軽石	0.25~0.65	2~4	
	第2ローム層	Lm2	ローム	0.40~1.50	1~3	
第四紀	第1粘性土層	Dc1	火山灰質粘土、砂質・凝灰質粘土、砂混じり粘土	0.20~2.80	0~10	
	第1砂質土層	Ds1	凝灰・砂質、凝灰・砂質、粘土混じり細砂	0.55~6.05	0~38	
	第1硬質土層	Dg1	砂礫	0.80~2.00	30~50以上	
	第2砂質土層	Ds2	凝灰・細砂、凝灰・粗砂、凝灰・粗砂	1.35~5.50	3~50以上	
旧地層	第2粘性土層	Dc2	シルト、砂混じりシルト	0.80~1.10	10~12	
	第2硬質土層	Dg2	砂礫	1.71~3.83	50以上	

(注) ※1 一部盛土を含む
※2 盛土の層厚を含む
※3 ボーリング最終深度までの確認層厚

令和7年度			
業務名 那珂川沿岸農業水利事業 (二期)			
内茨幹線水路その15工事			
図面名	平面縦断図(2/3)		
年月日			
縮尺	図示	図面番号	2-2/3
会社名			
事業所名	関東農政局 那珂川沿岸農業水利事業所		

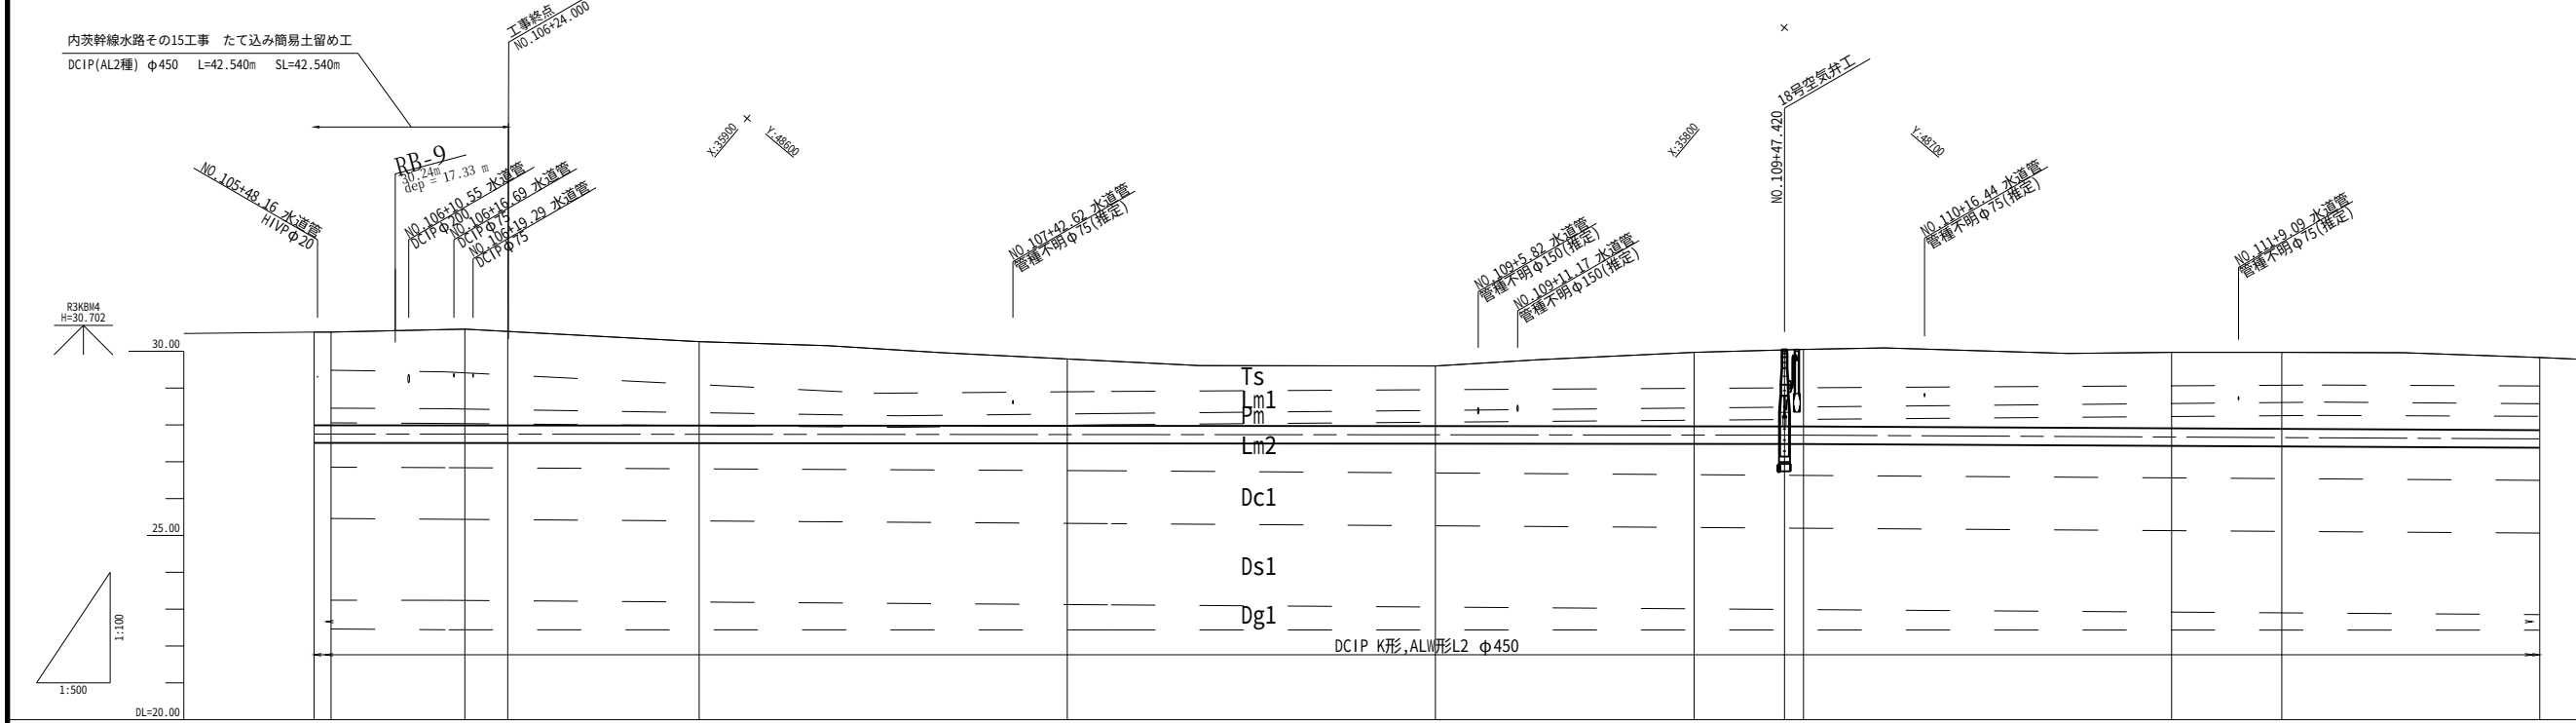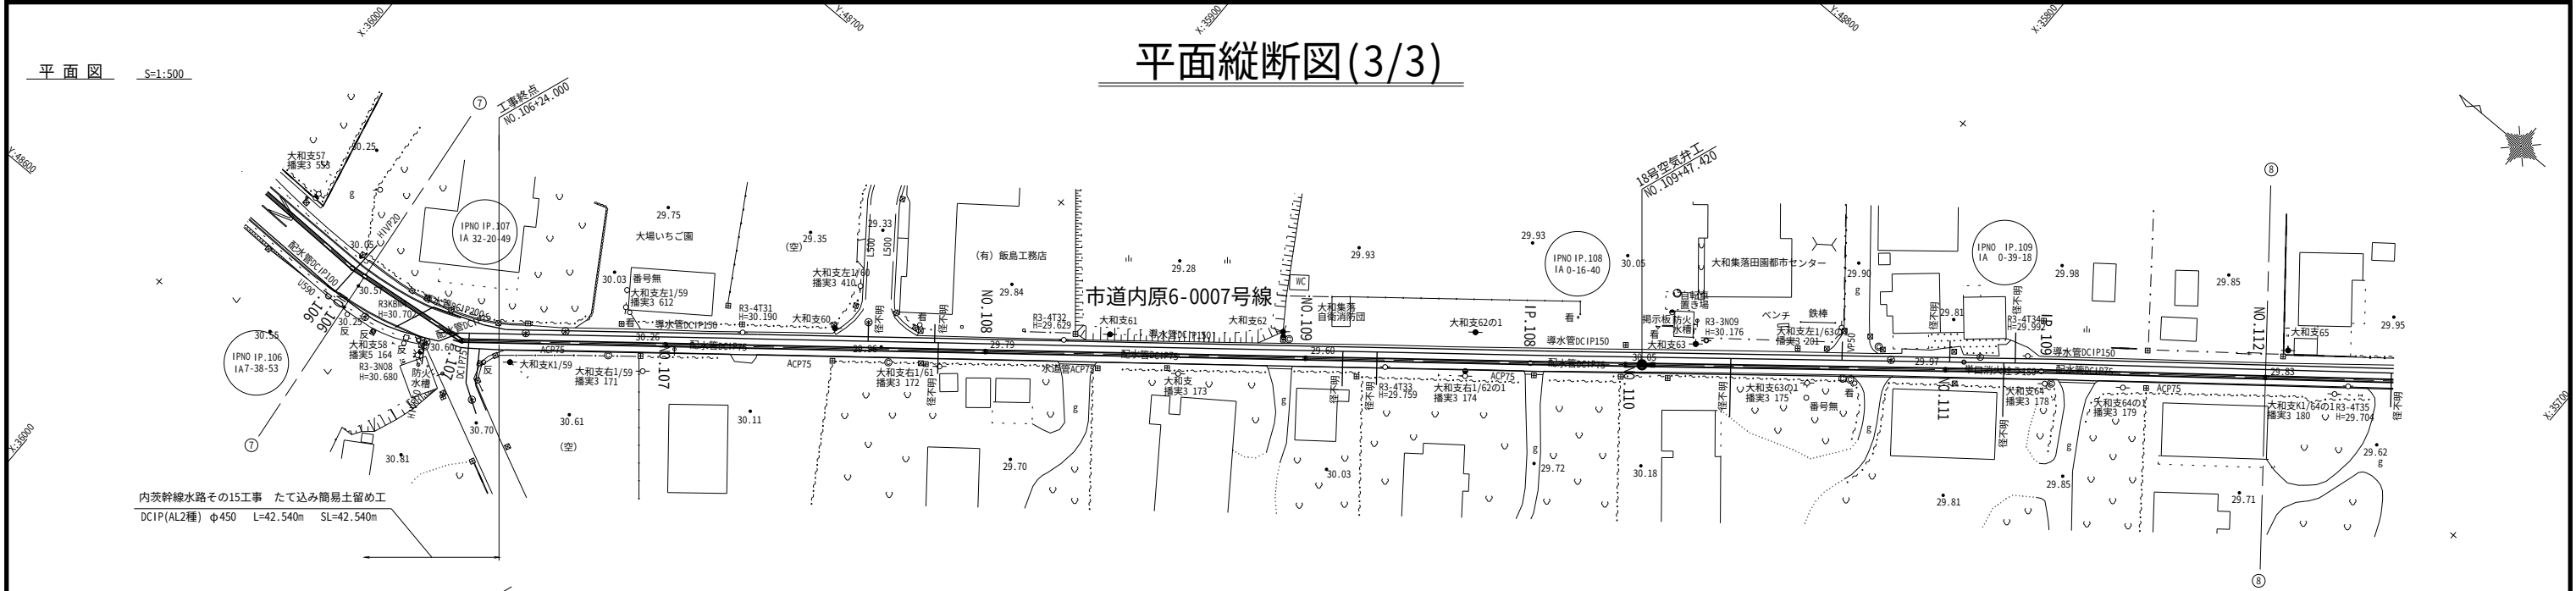


地層区分 (全体調査結果)					
地質時代	地層名	記号	主な構成土質	層厚	N値
新第三紀	新第三紀	Ts	新第三紀シルト	0.50~2.90	1~3
	新第三紀	Lm1	ローム	1.00~1.35	2~7
	新第三紀	Pm	礫石	0.25~0.65	2~4
	新第三紀	Lm2	ローム	0.40~1.50	1~3
第四紀	第四紀	Dc1	火山灰質粘土	0.20~2.80	0~10
	第四紀	Ds1	礫砂・砂礫	0.35~6.05	0~38
	第四紀	Dg1	砂礫	0.80~2.00	30~50以上
	第四紀	Ds2	礫砂・砂礫	1.35~5.50	3~50以上
第四紀	第四紀	Dc2	シルト	0.80~1.10	10~12
	第四紀	Dg2	砂礫	1.71~3.83	50以上

注) ※1 一部盛土を含む
※2 盛土の層厚を含む
※3 ボーリング最終深度までの確認層厚

令和7年度			
業務名 那珂川沿岸農業水利事業 (二期)			
内茨幹線水路その15工事			
図面名 平面縦断図(3/3)			
年月日			
縮尺	図示	図面番号	2-3/3
会社名			
事業所名 関東農政局 那珂川沿岸農業水利事業所			


管路工標準断面図

新N0. 98+25. 257~N0. 105+31. 375
(H≤3. 5m 65*2+B)

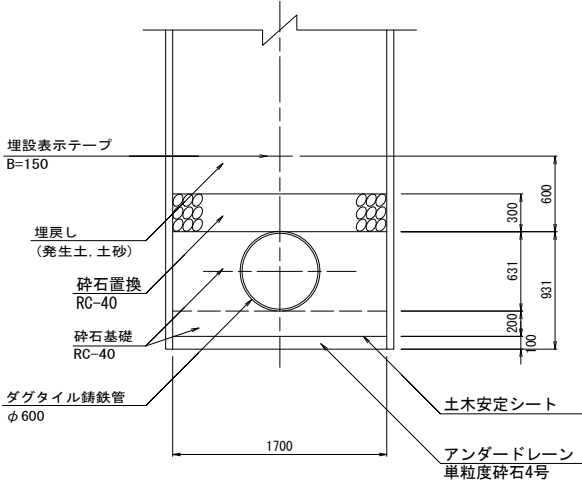

NO. 105+31.375~NO. 106+24.000

(H≤3.5m 65*2+B)

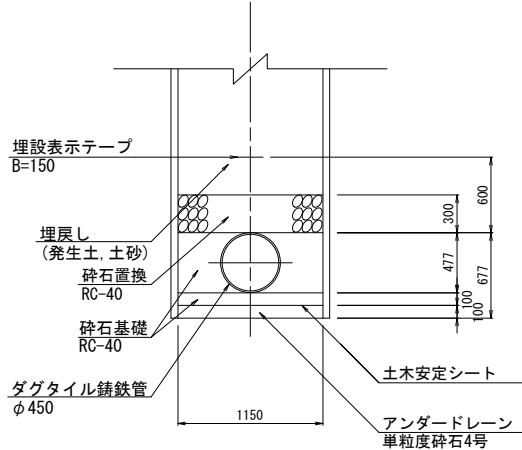



注意事项

舗装構成は、管理図書からの読取りであり、
現地確認すること。

令和7年度

工 事 名	那珂川沿岸農業水利事業（二期） 内茨幹線水路その15工事		
図 面 名	管路工標準断面図		
年 月 日			
尺 度	S=1:30	図面番号	3
会 社 名			
事業所名	関東農政局 那珂川沿岸農業水利事業		

横断図(1/2)

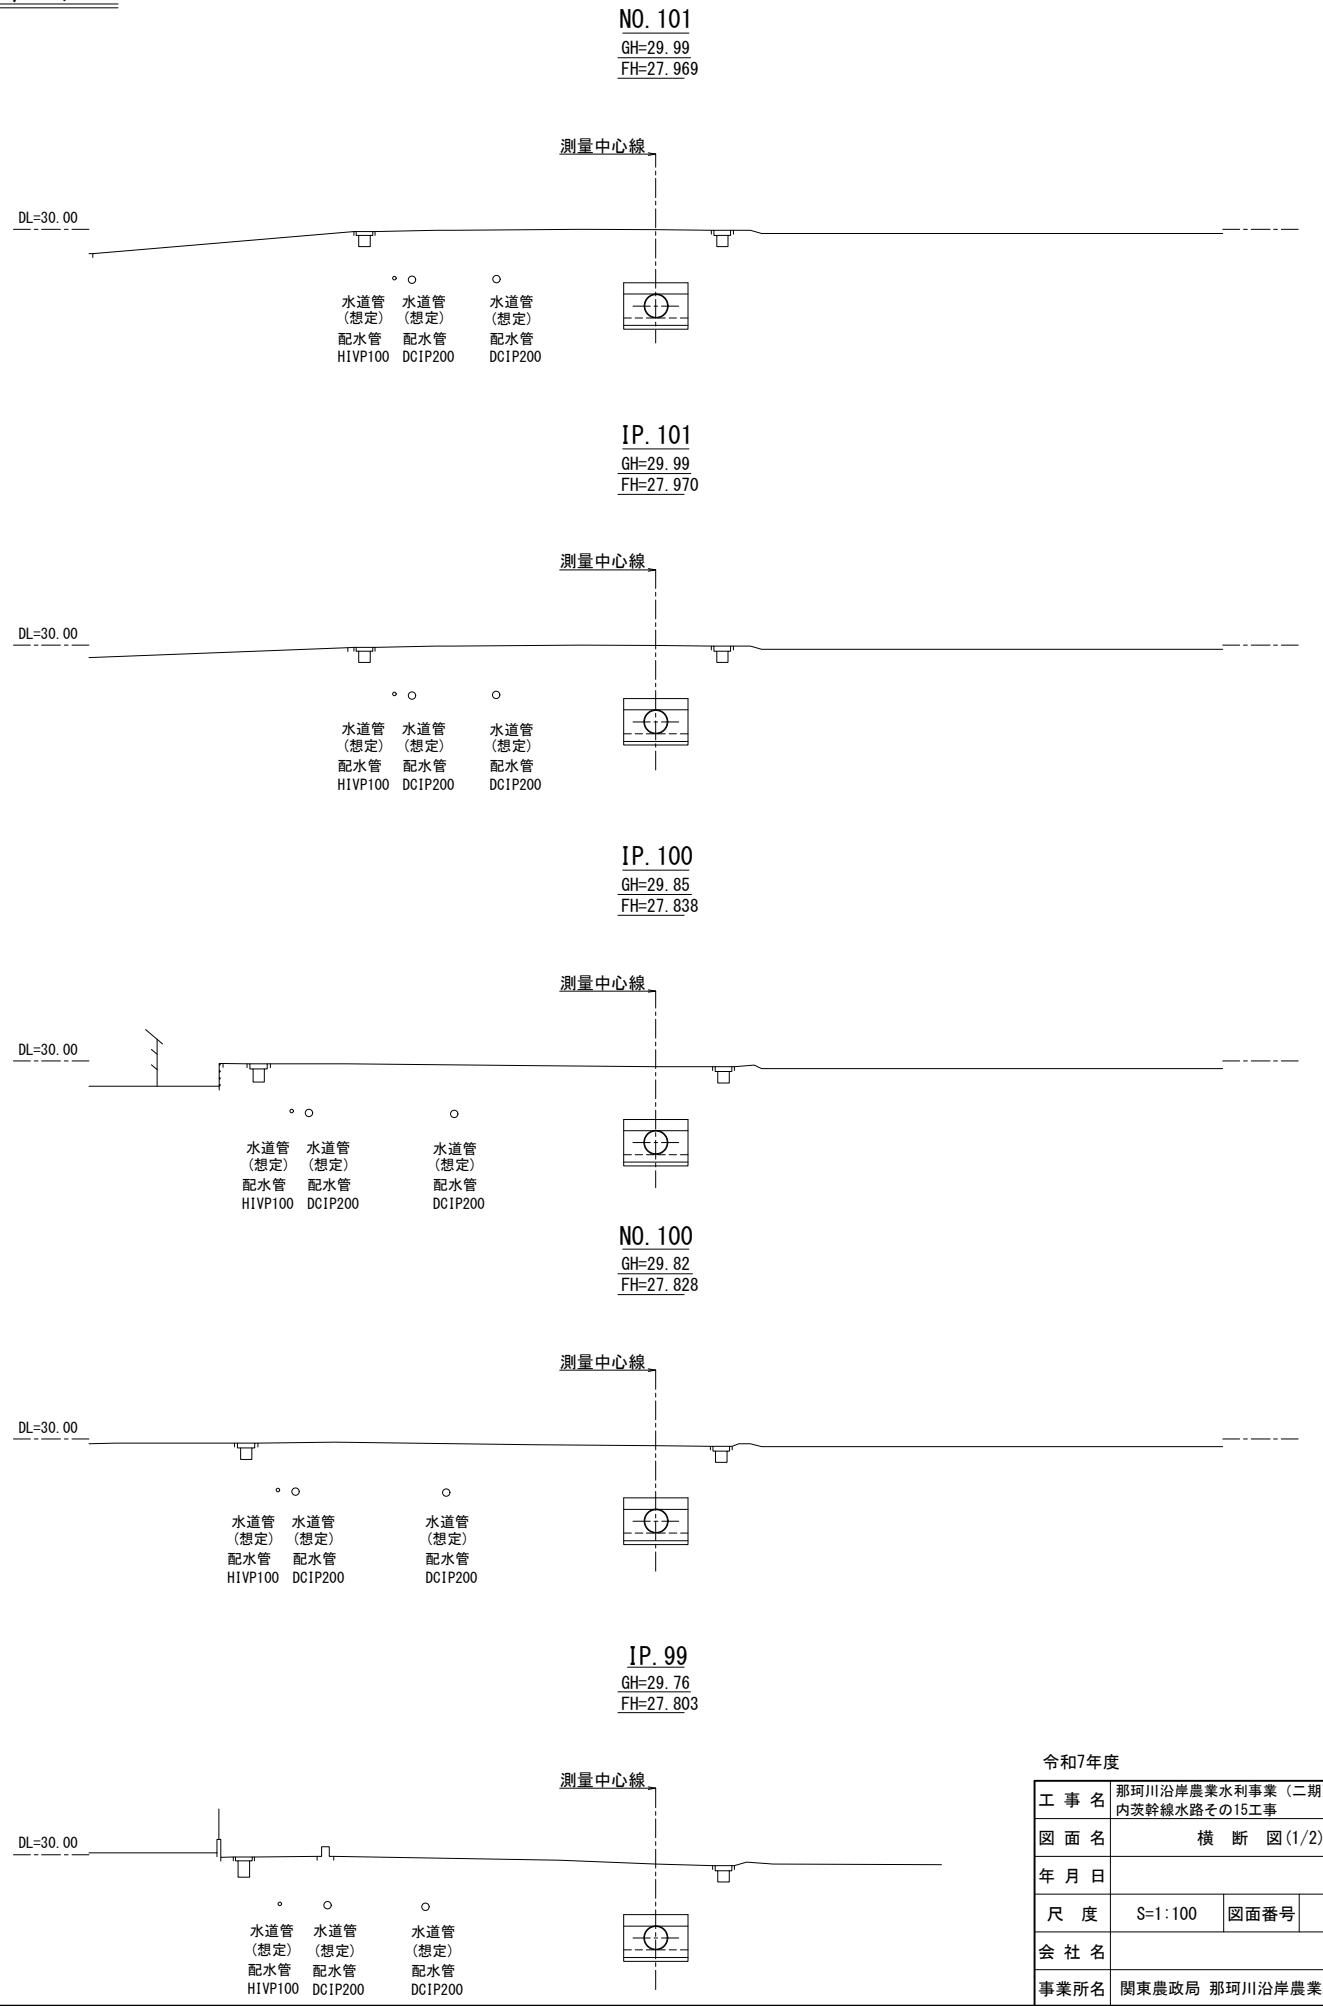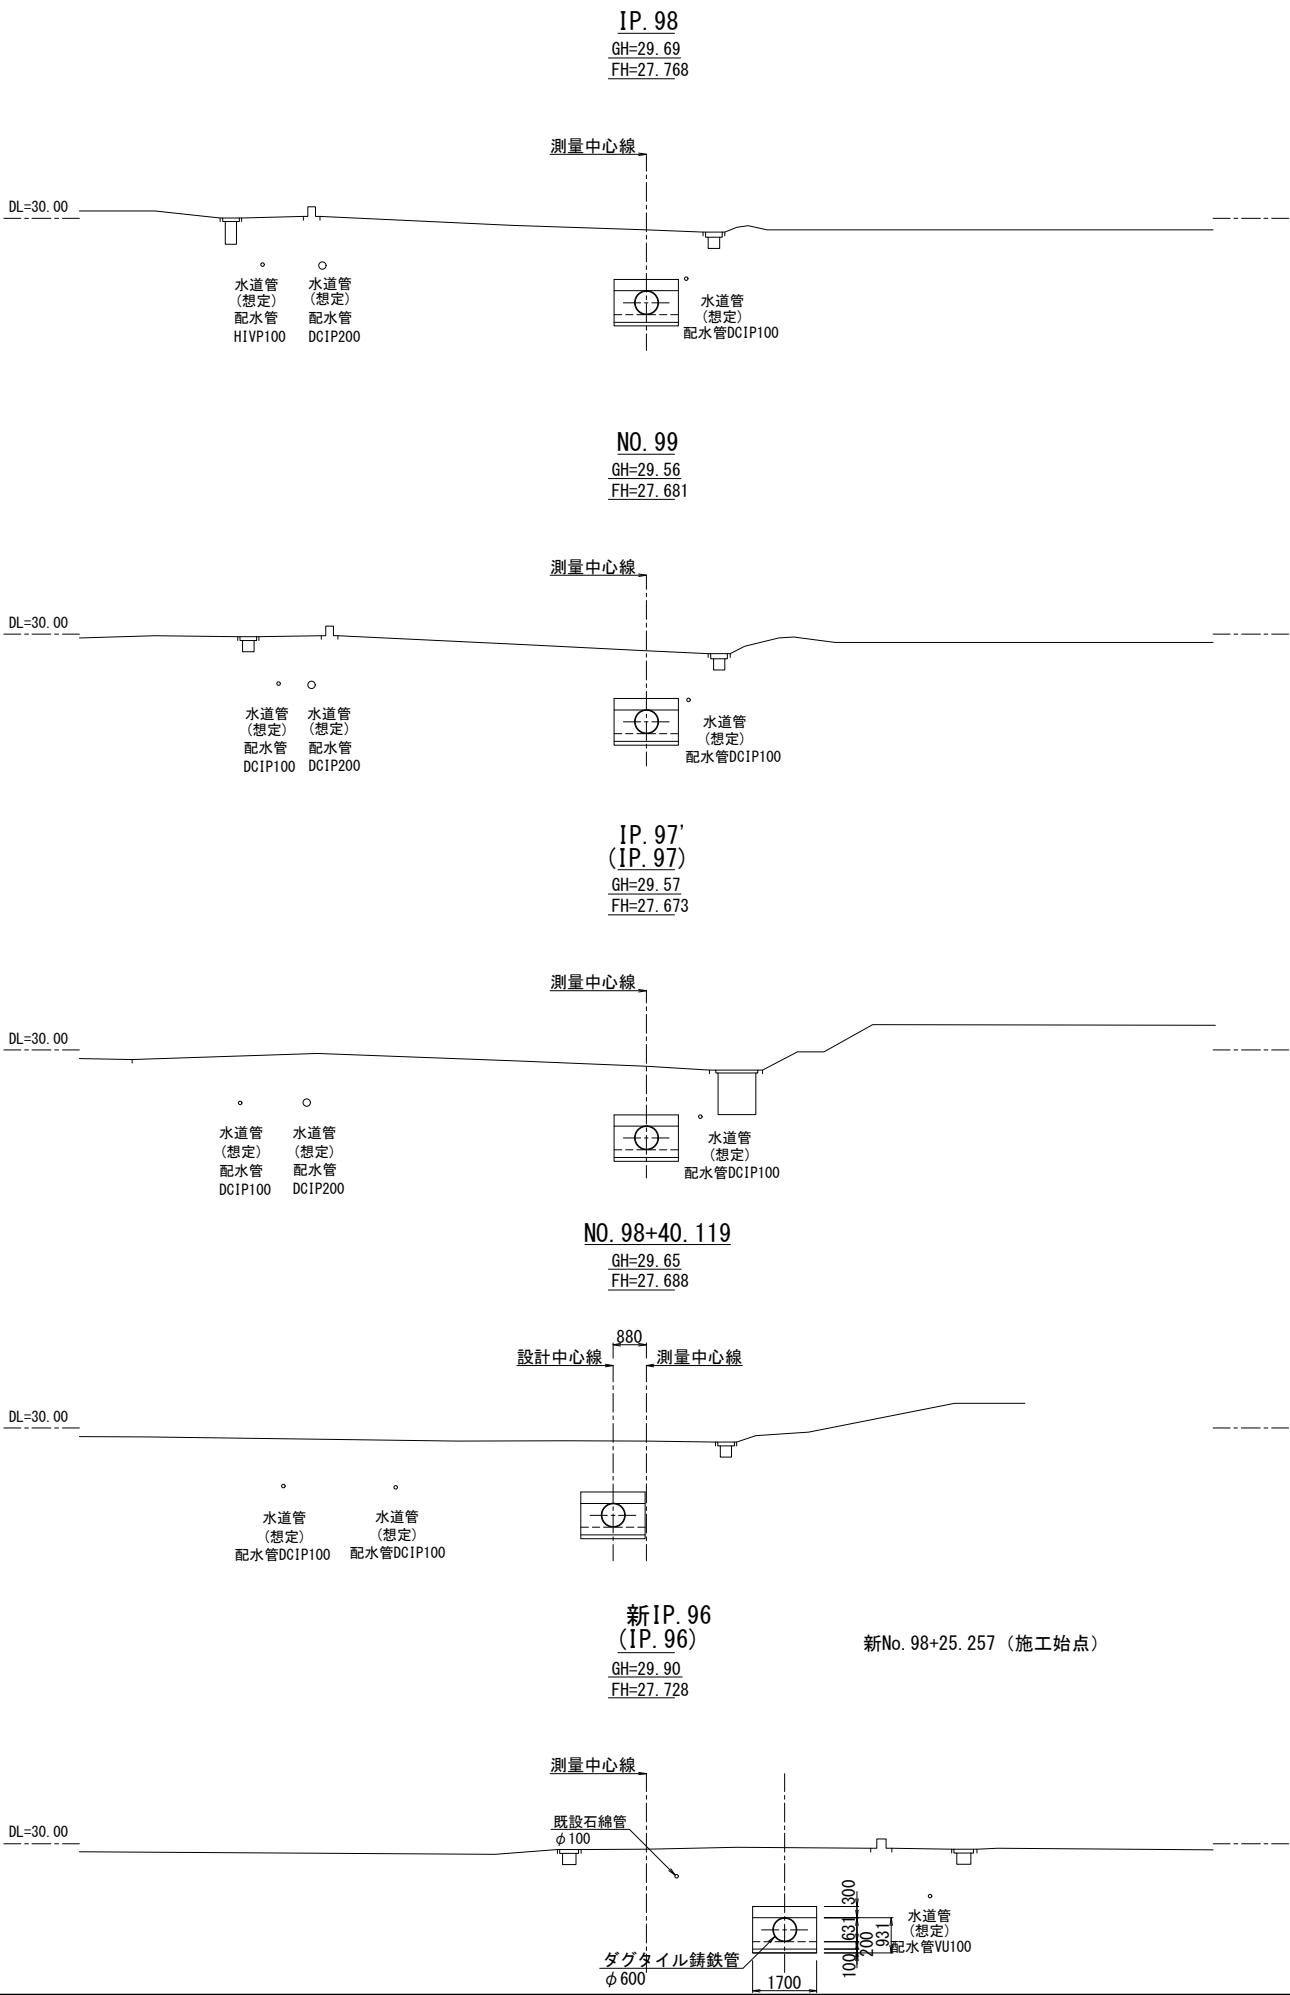

令和7年度			
工 事 名	那珂川沿岸農業水利事業（二期） 内茨幹線水路その15工事		
図 面 名	横 断 図 (1/2)		
年 月 日			
尺 度	S=1:100	図面番号	4-1/2
会 社 名			
事業所名	関東農政局 那珂川沿岸農業水利事業所		