

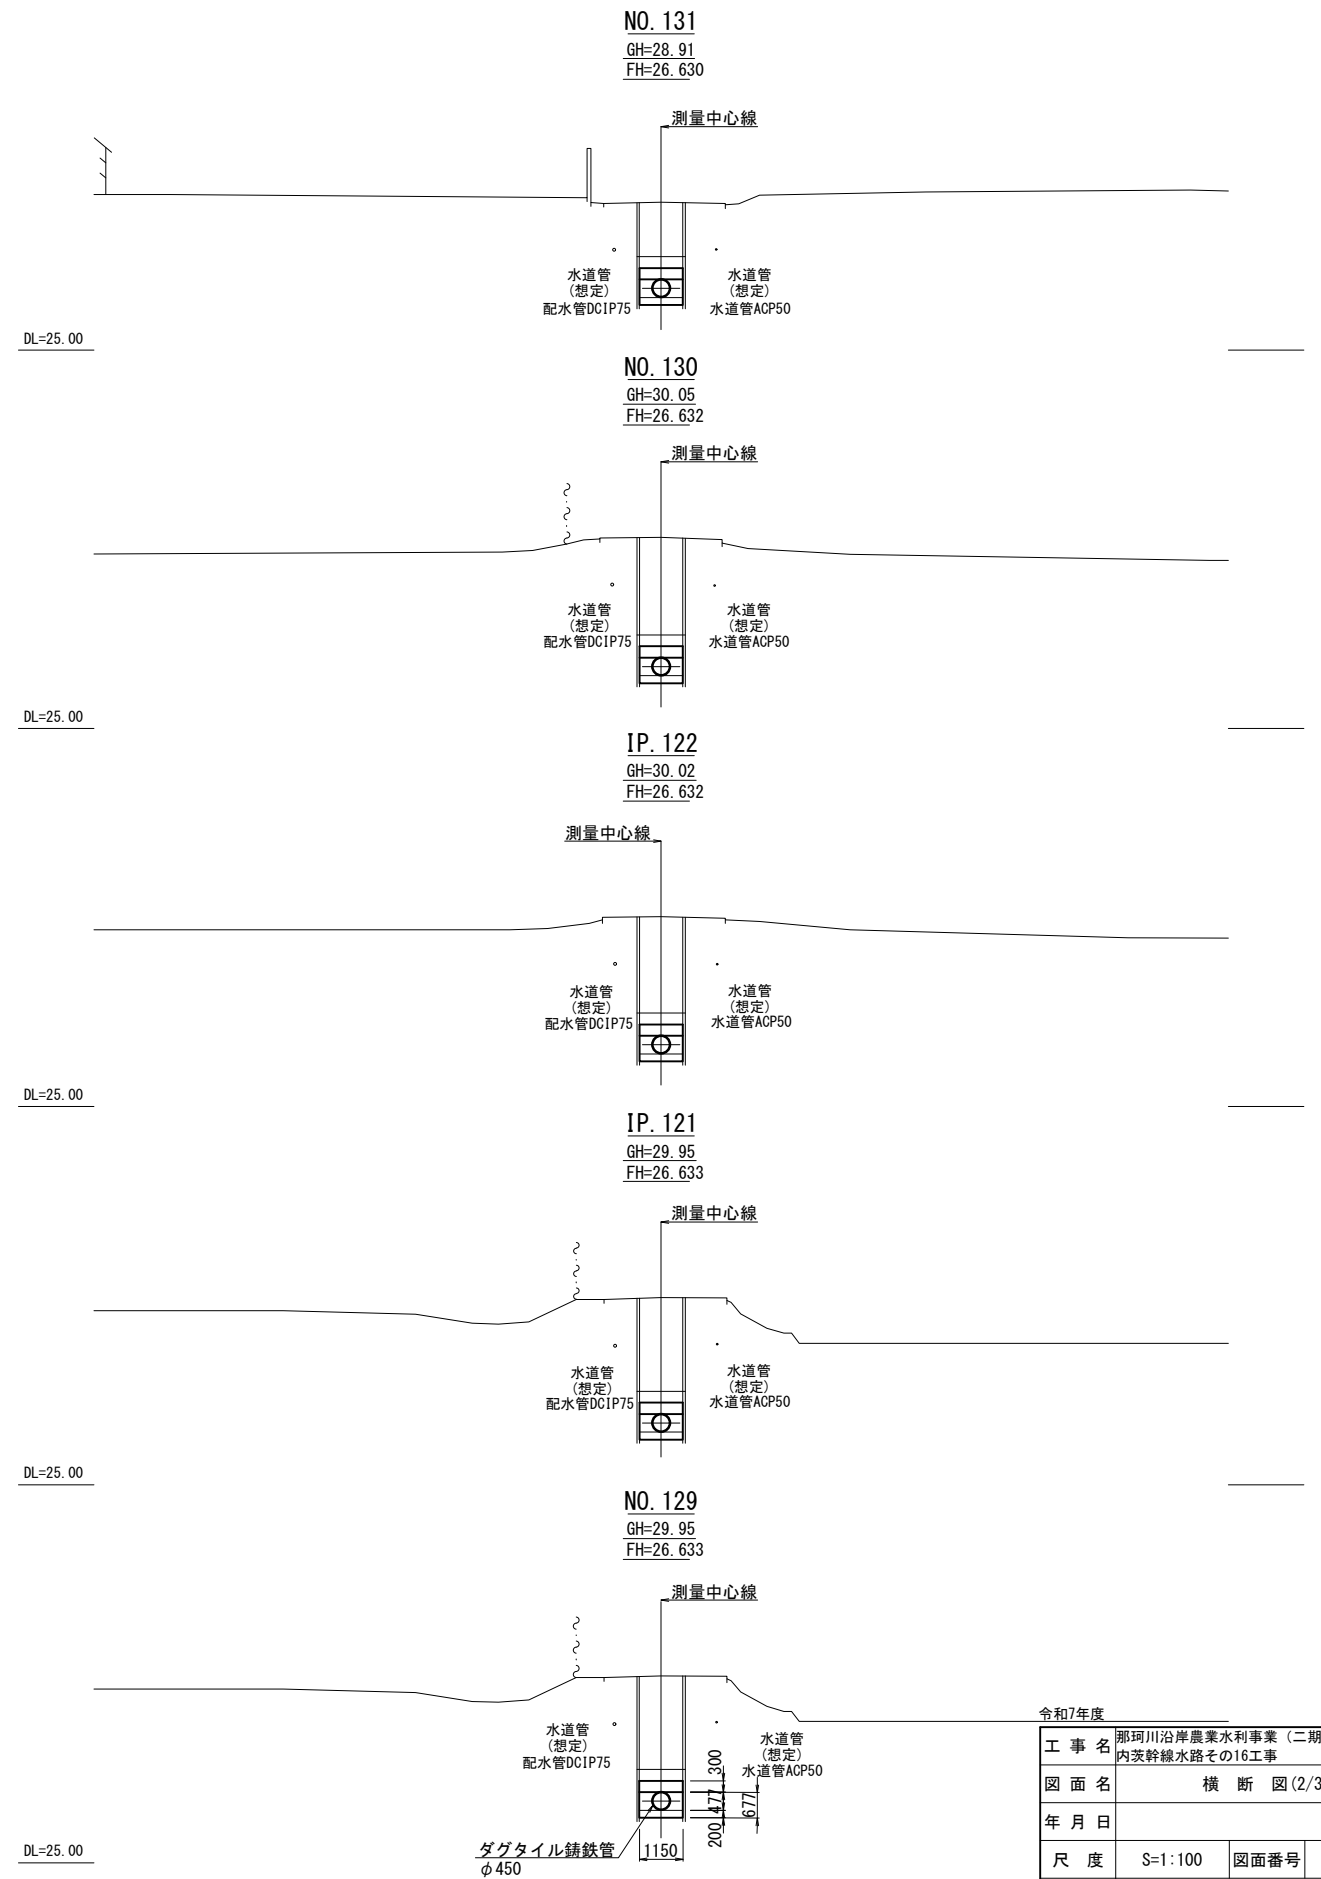
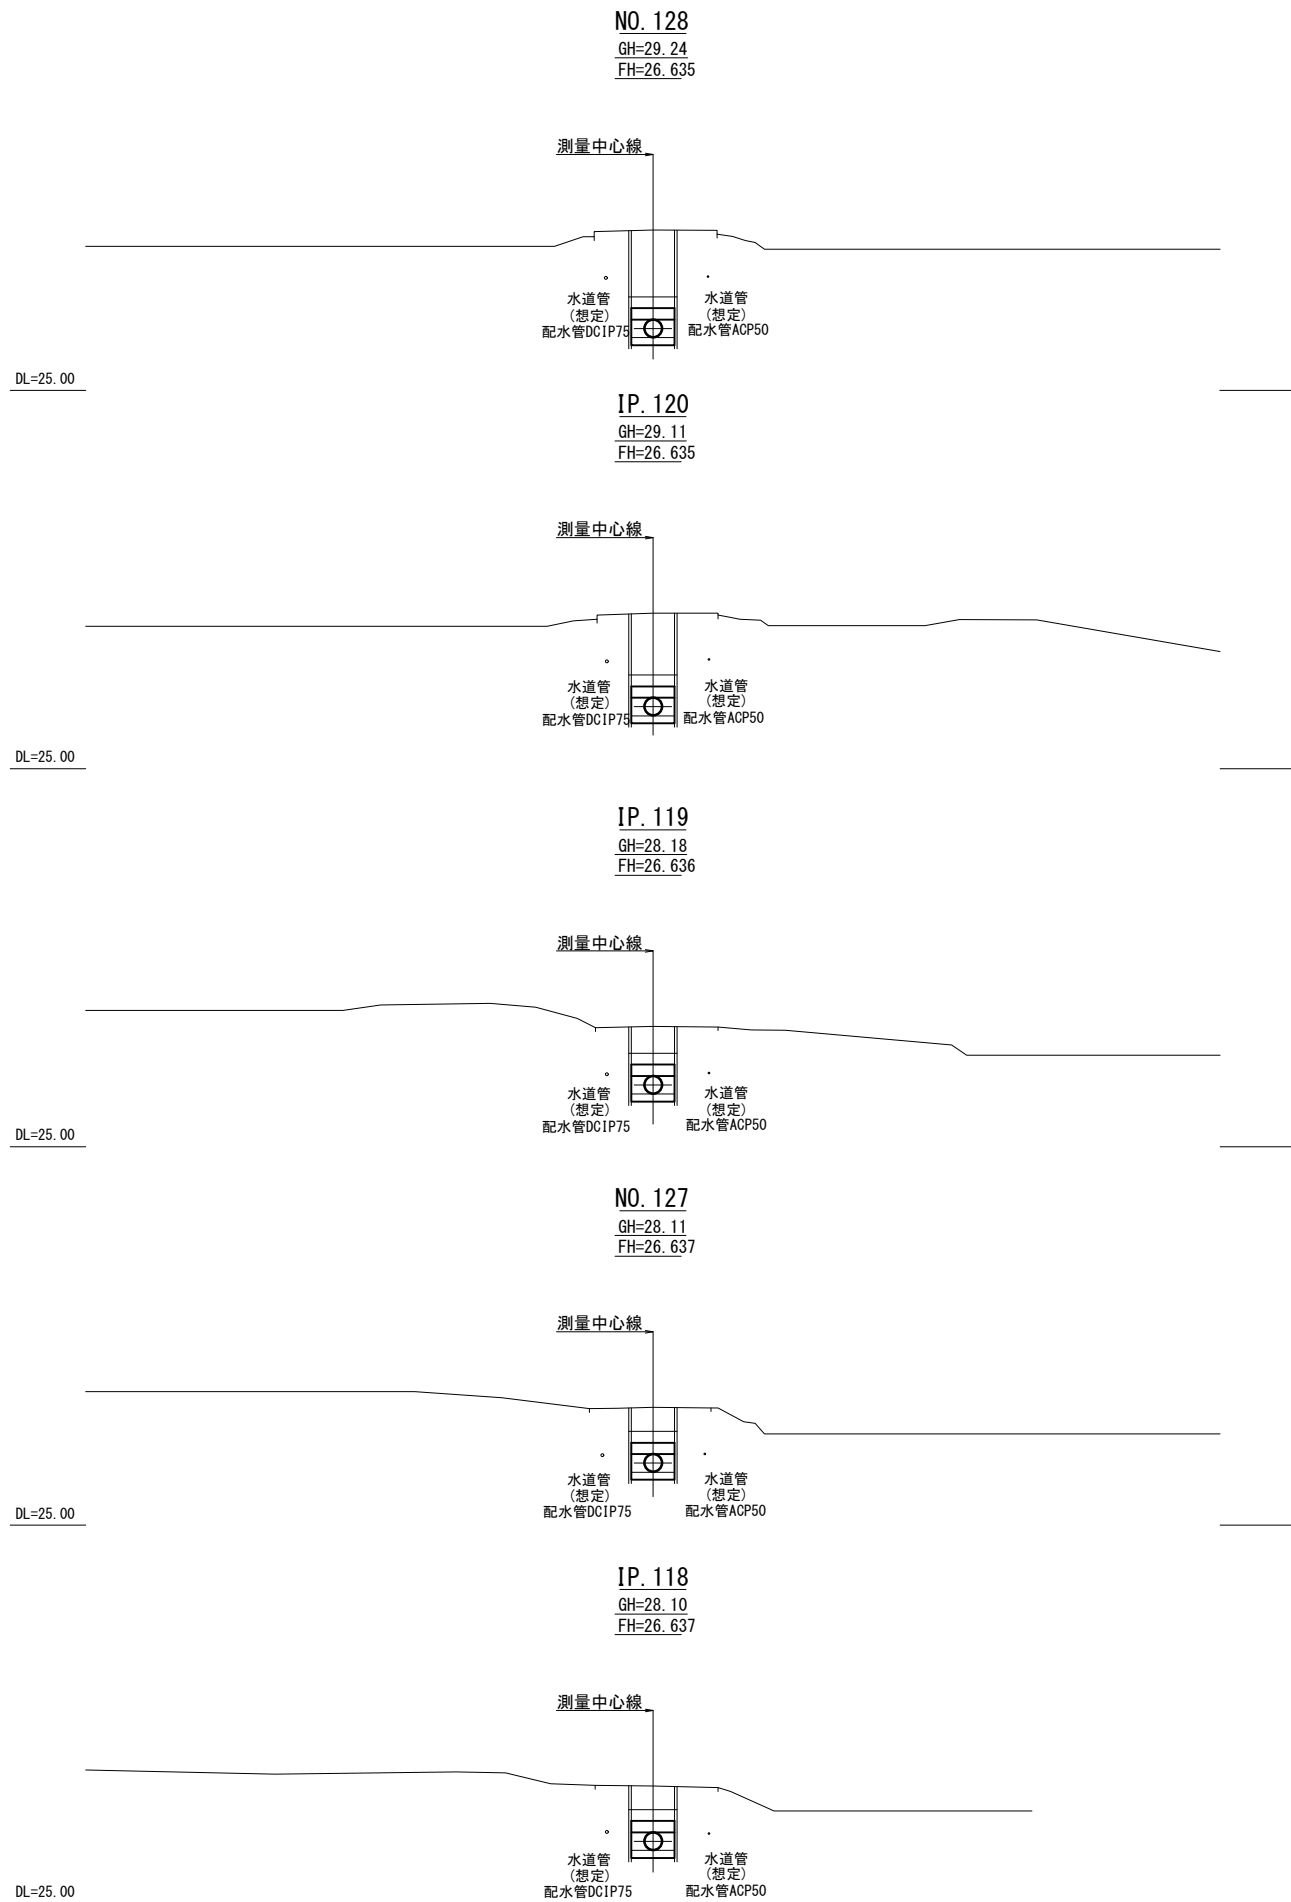


横断図(2/3)

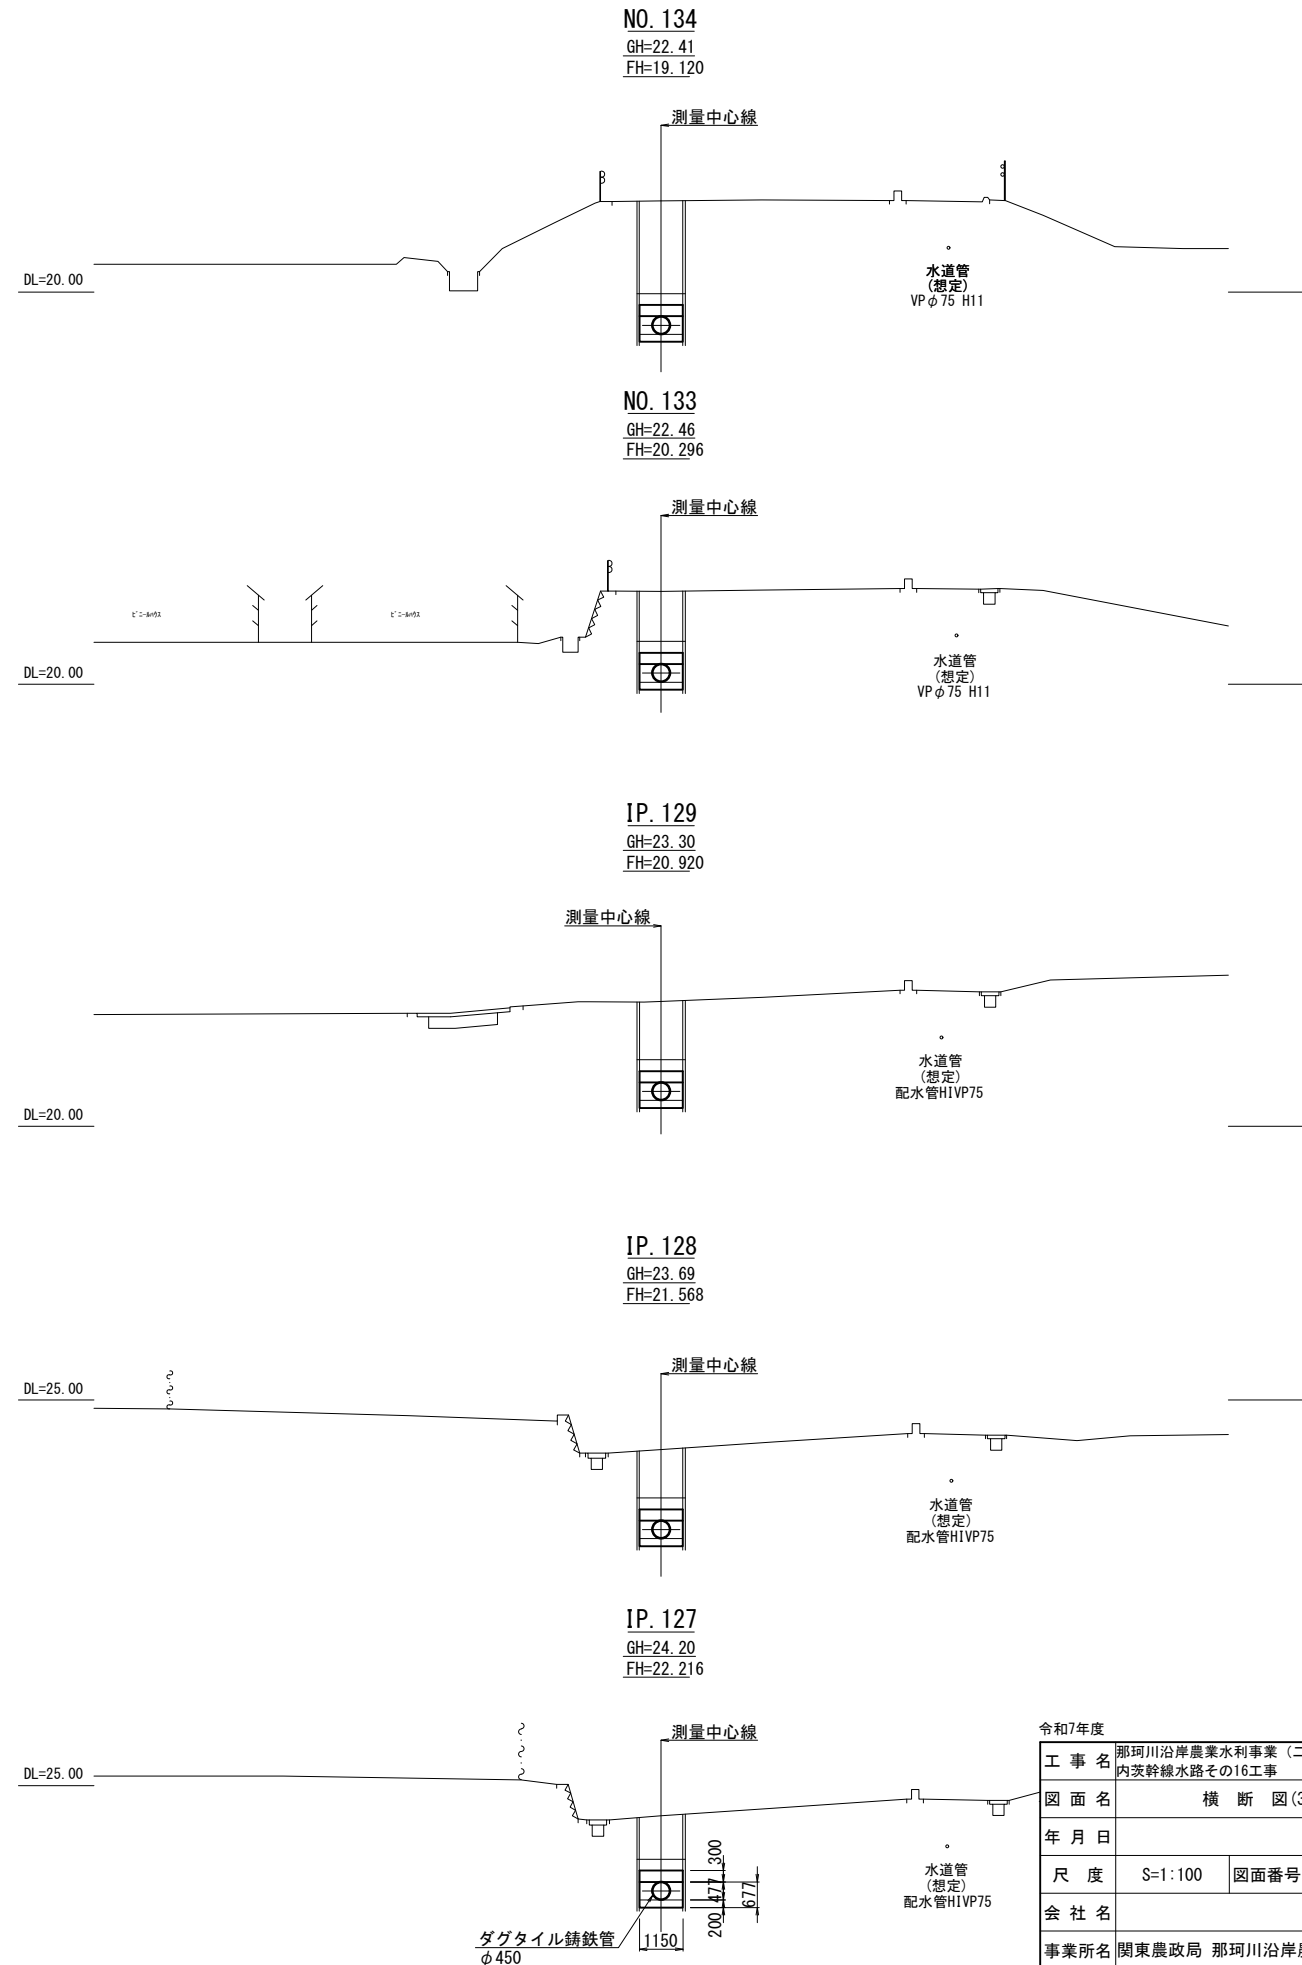

令和7年度			
工 事 名	那珂川沿岸農業水利事業（二期） 内茨幹線水路その16工事		
図 面 名	横 断 図 (2/3)		
年 月 日			
尺 度	S=1:100	図面番号	4-2/3
会 社 名			
事業所名	関東農政局 那珂川沿岸農業水利事業所		


横断図(3/3)

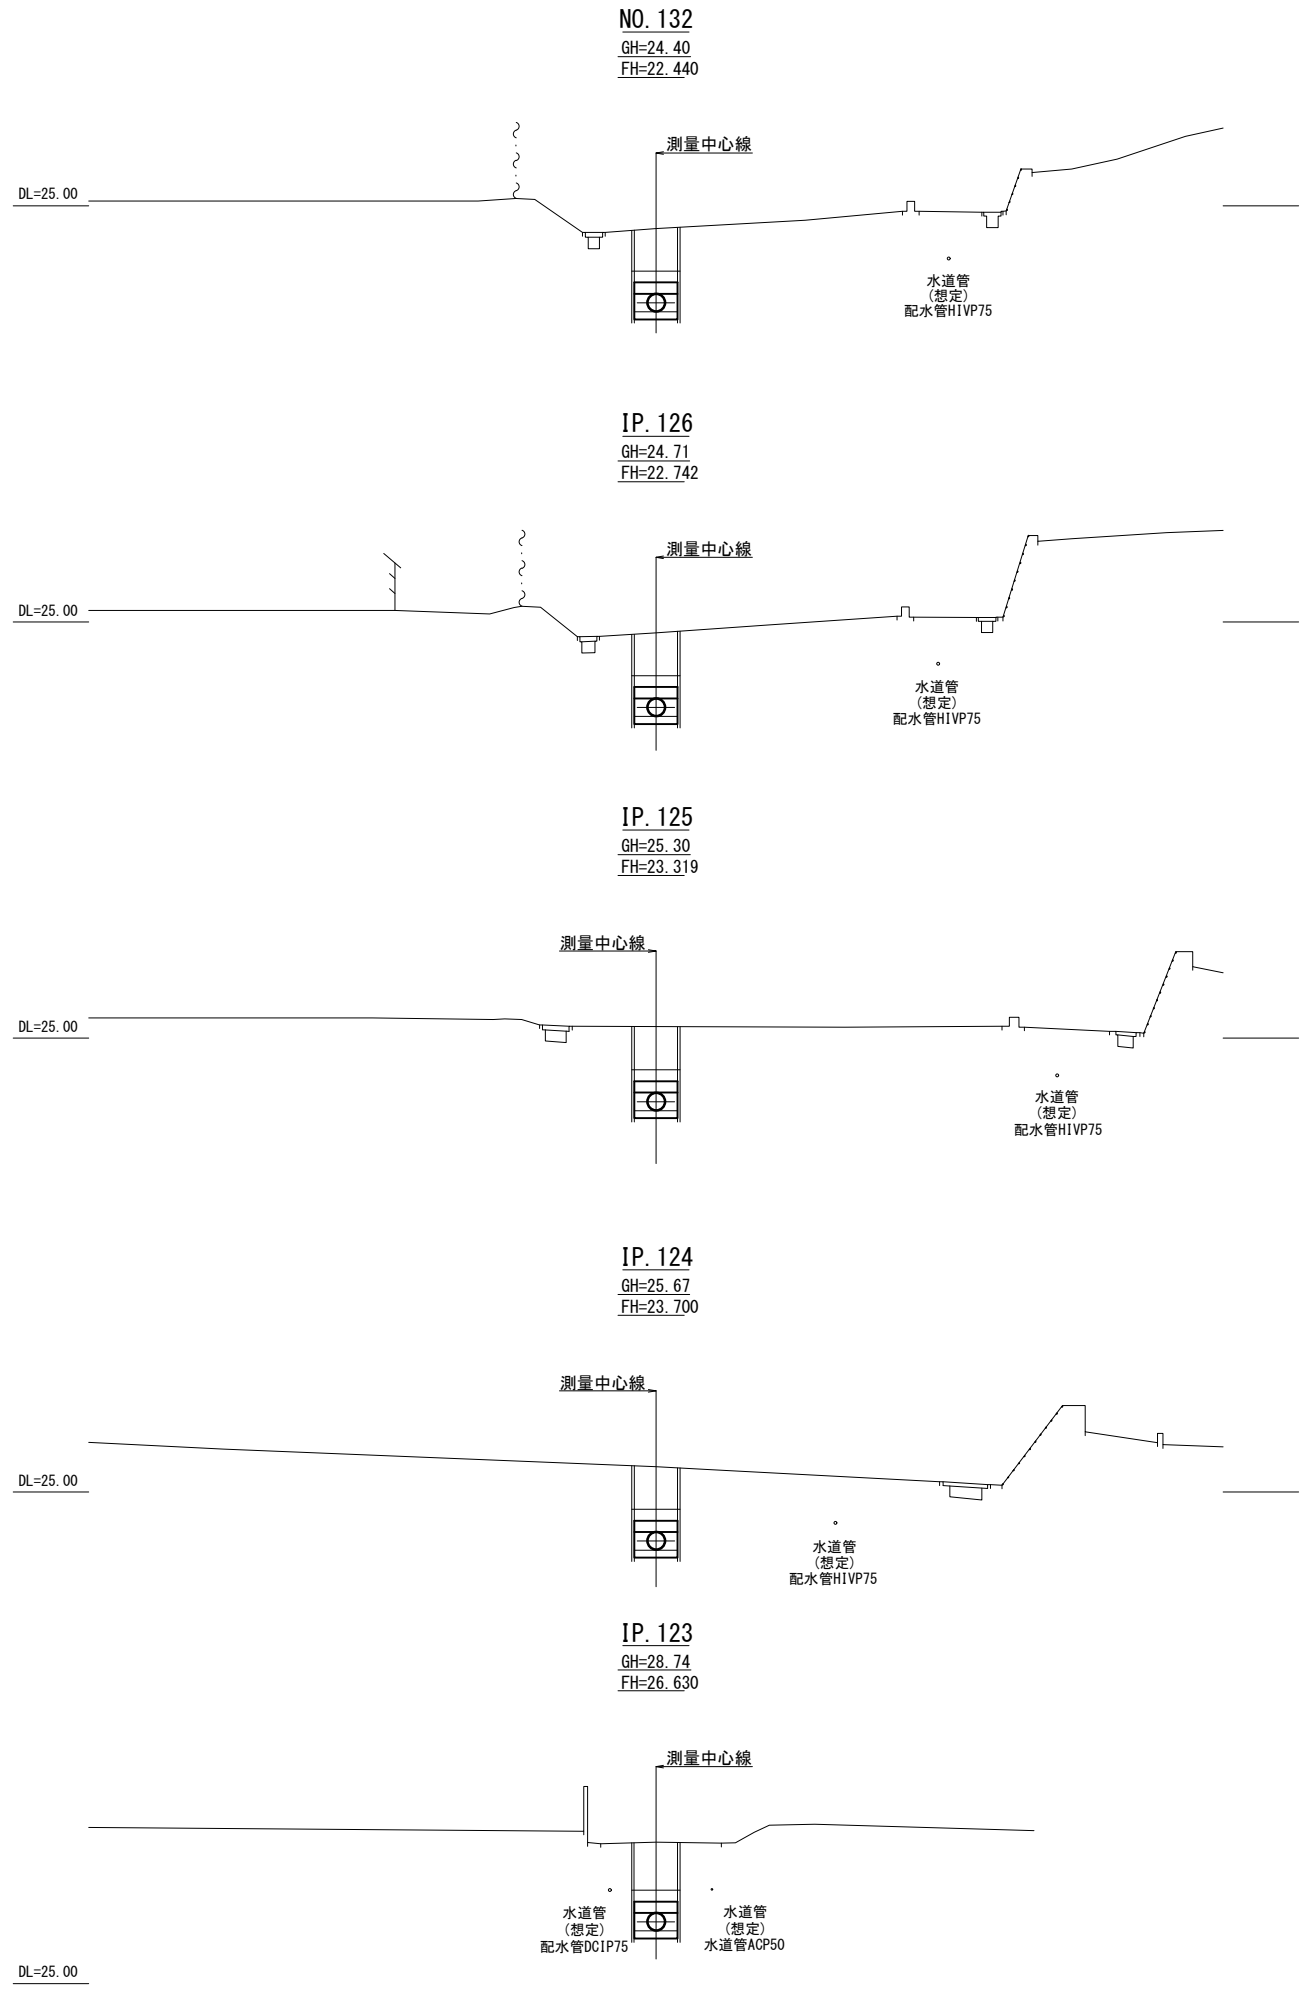


令和7年度	那珂川沿岸農業水利事業（二期）		
工事名	内波幹線水路その16工事		
図面名	横断図(3/3)		
年月日			
尺度	S=1:100	図面番号	4-3/3
会社名			
事業所名	関東農政局 那珂川沿岸農業水利事業所		

20号空気弁工構造図


位置図 S=1:100

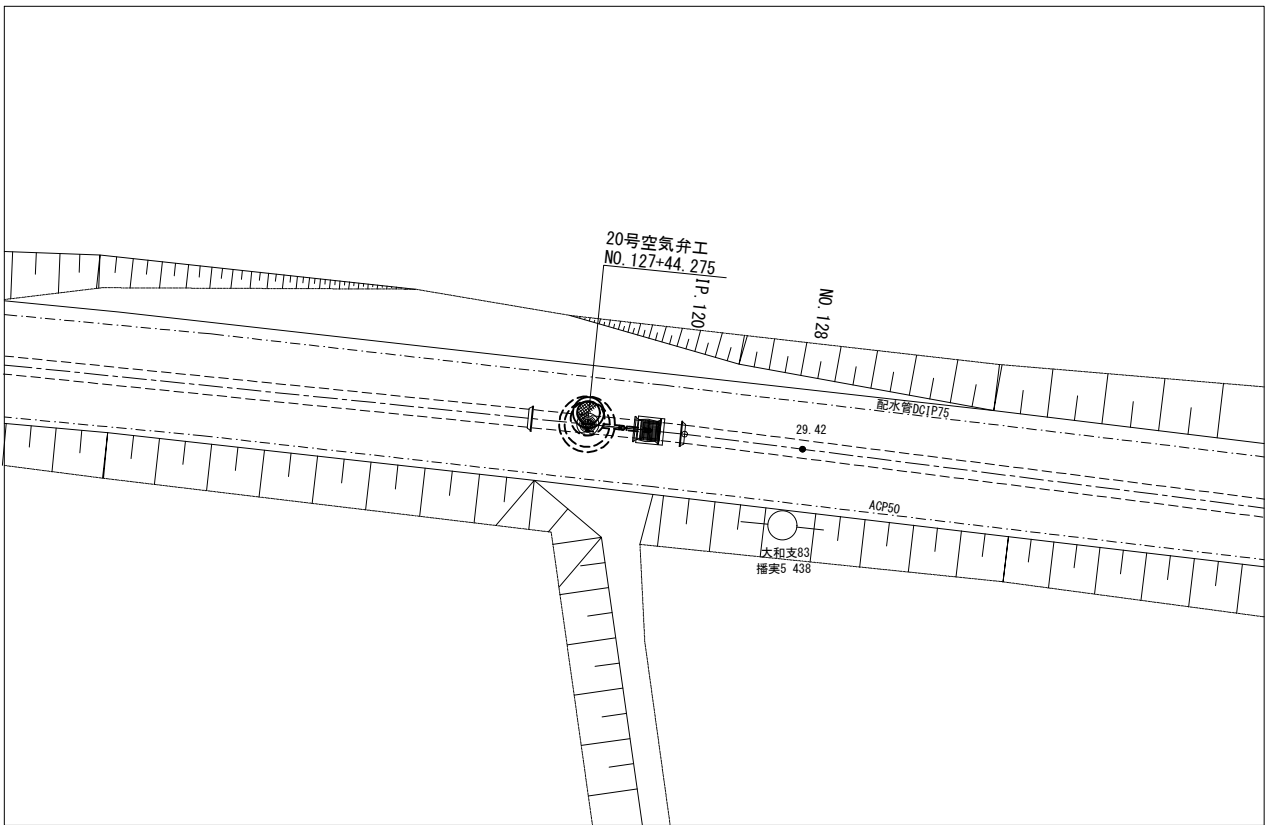


平面図 S=1:30

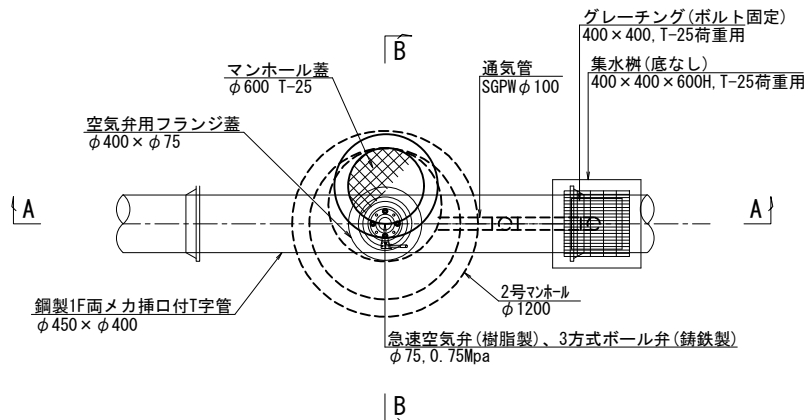

A-A断面 S=1:30

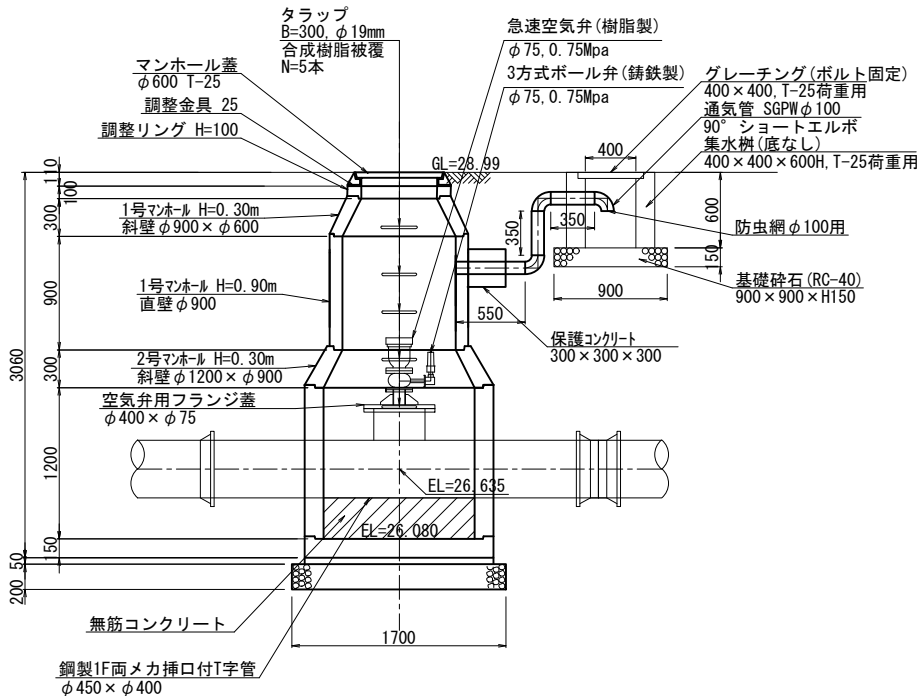

B-B断面 S=1:30

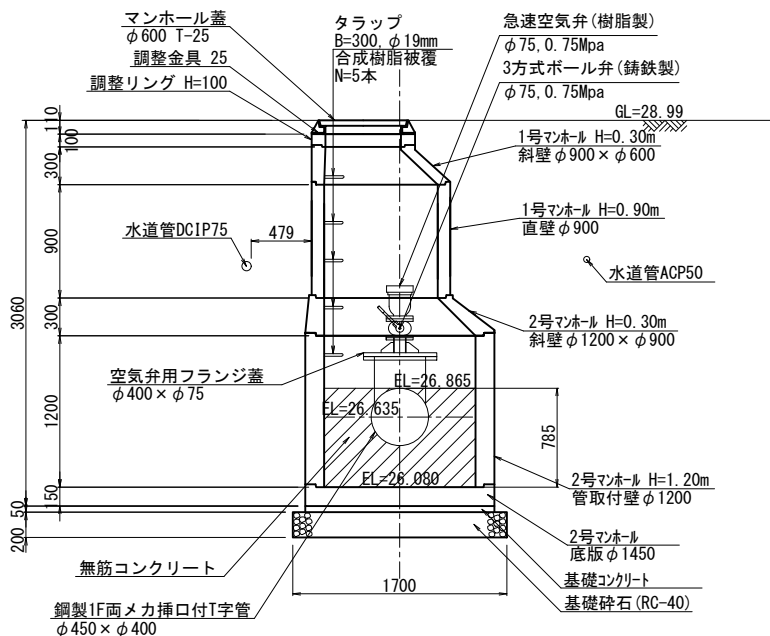

注意事項

コンクリートの規格
鉄筋コンクリート: 21N-12-20 OR 25 (BB)
無筋コンクリート: 18N-8-40 (BB)
均しコンクリート: 18N-8-20 OR 25 (BB)


1. 既設埋設管の位置は推定である為、要現地確認。

令和7年度	那珂川沿岸農業水利事業 (二期)
工事名	内茨幹線水路その16工事
図面名	20号空気弁工構造図
年月日	
尺度	図示
図面番号	5
会社名	
事業所名	関東農政局 那珂川沿岸農業水利事業所

異形管詳細図


特記事項及び凡例

1. 材料規格
(1) 直管・異形管はJIS G 3443とする。
2. 製作寸法
(1) 直管・異形管はJIS G 3443による。
3. 塗覆装
外面塗装：特記なき場合は、WSP 047プラスチック被覆2.0mm以上とする。
内面塗装：JWWA K 135液状エポキシ樹脂塗料0.5mm以上とする。

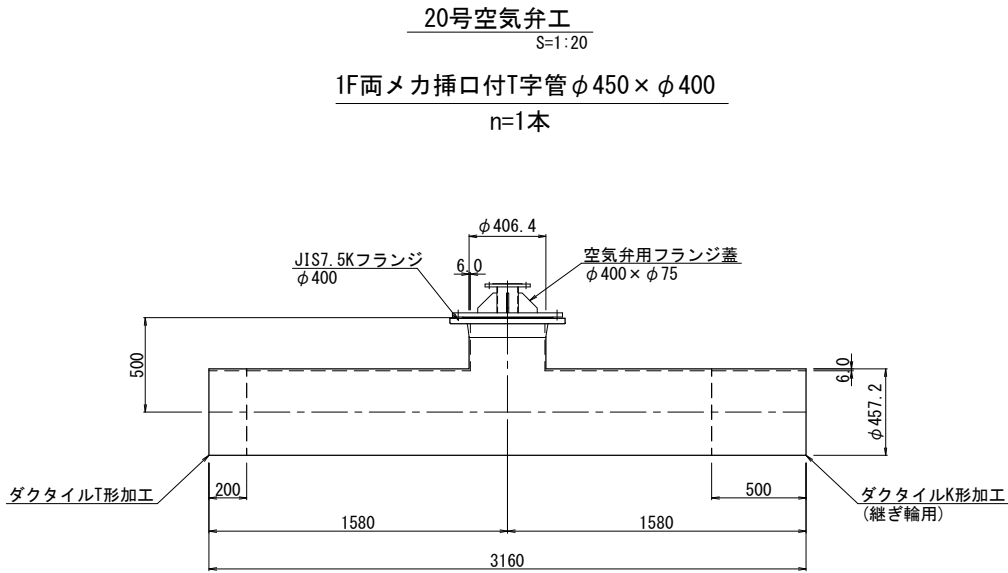

空気弁工部
S=1:20

空気弁用フランジ蓋φ400*φ75
n=1本

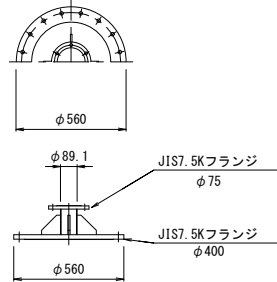


令和7年度			
工 事 名	那珂川沿岸農業水利事業（二期） 内茨幹線水路その16工事		
図 面 名	異形管詳細図		
年 月 日			
尺 度	図 示	図面番号	6
会 社 名			
事業所名	関東農政局 那珂川沿岸農業水利事業所		

仮設計画図(1/3)


平面図
S=1:500

敷鉄板敷設・撤去
敷鉄板 A=62*1.524*6.096=576.0m2

仮設ヤード
土木安定シート敷設・撤去 A=1800m2

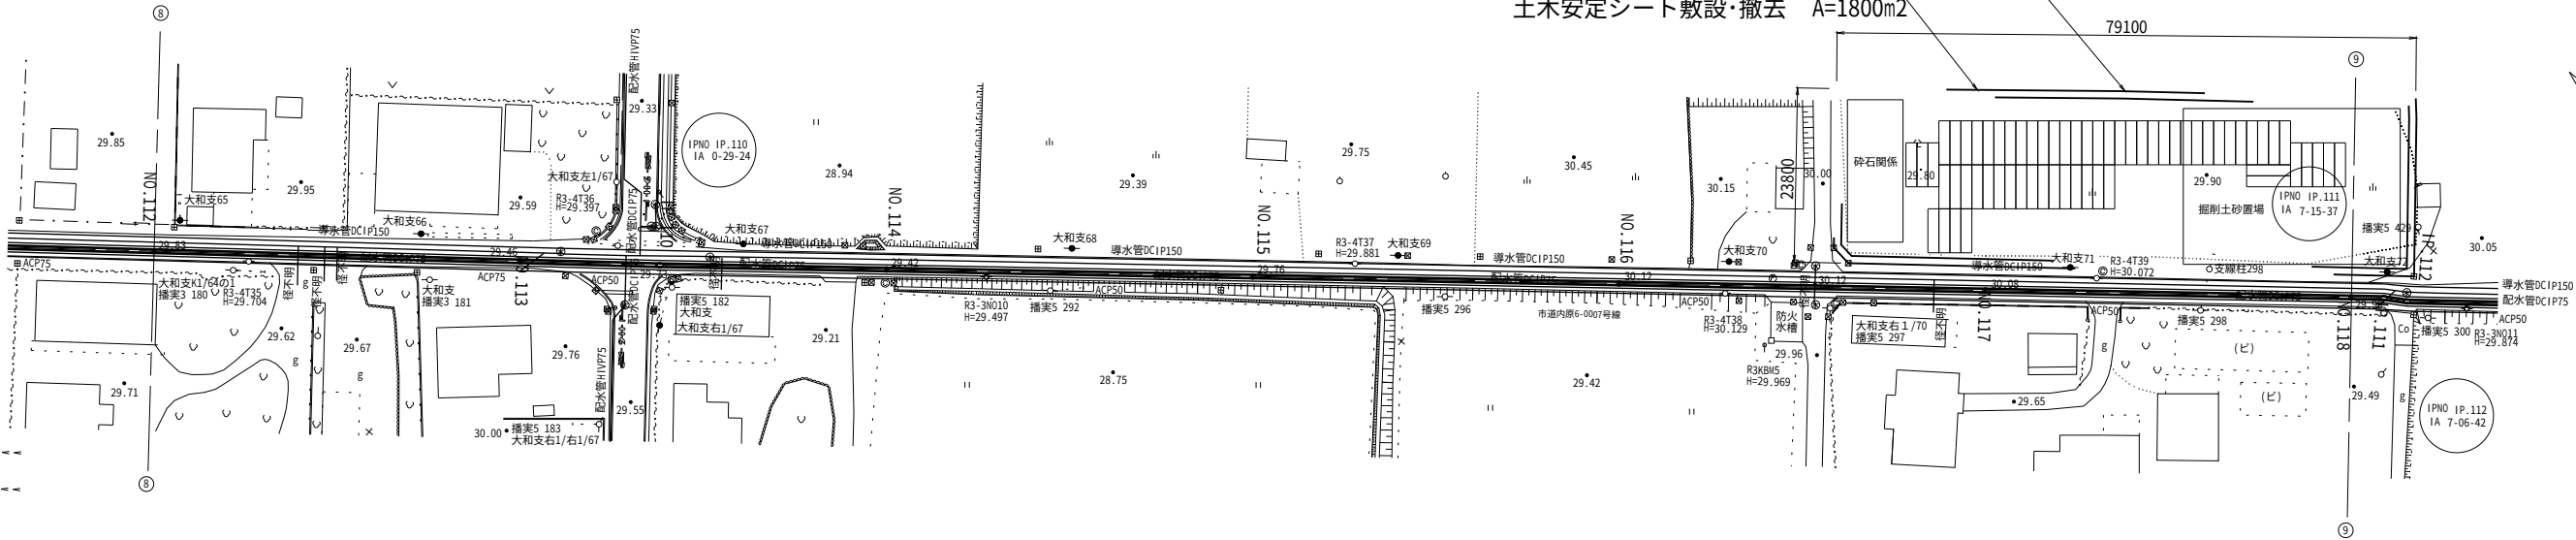

(模 式 図)
仮設ヤード 標準断面図

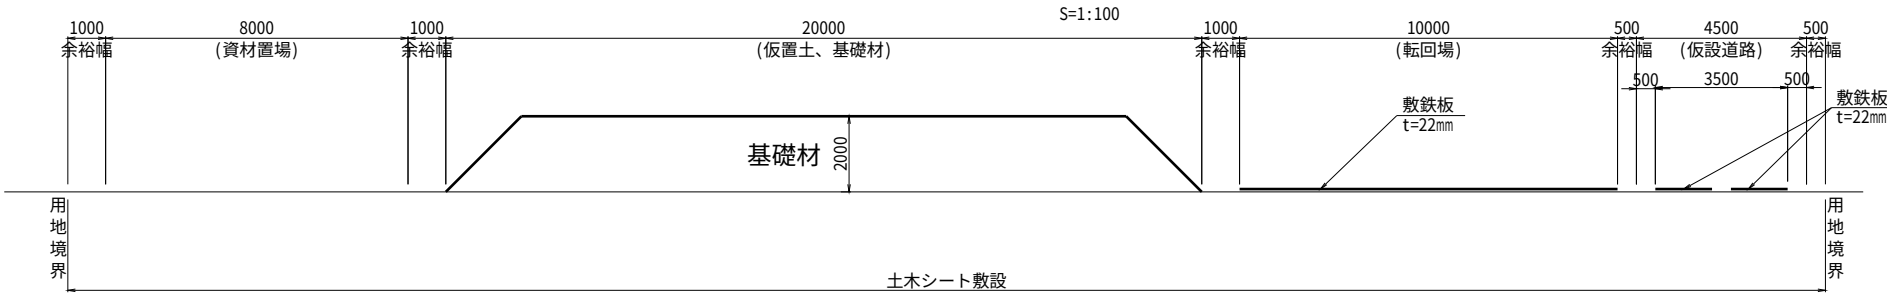

注) 埋戻土は、現地発生土の再利用を想定しているが、
再利用が不適切な場合は、監督員と協議すること。

令和7年度			
業 務 名	那珂川沿岸農業水利事業（二期） 内茨幹線水路その16工事		
図 面 名	仮設計画図(1/3)		
年 月 日			
縮 尺	図 示	図面番号	7-1/3
会 社 名			
事業所名	関東農政局 那珂川沿岸農業水利事業所		

仮設計画図(3/3)

敷鉄板敷設・撤去


仮設道路 A=22.0*1.5*2=66.0m2

転回場 A=10*10 =100m2

仮設ヤード

土木安定シート敷設・撤去 A=1020m2

平面図
S=1:500

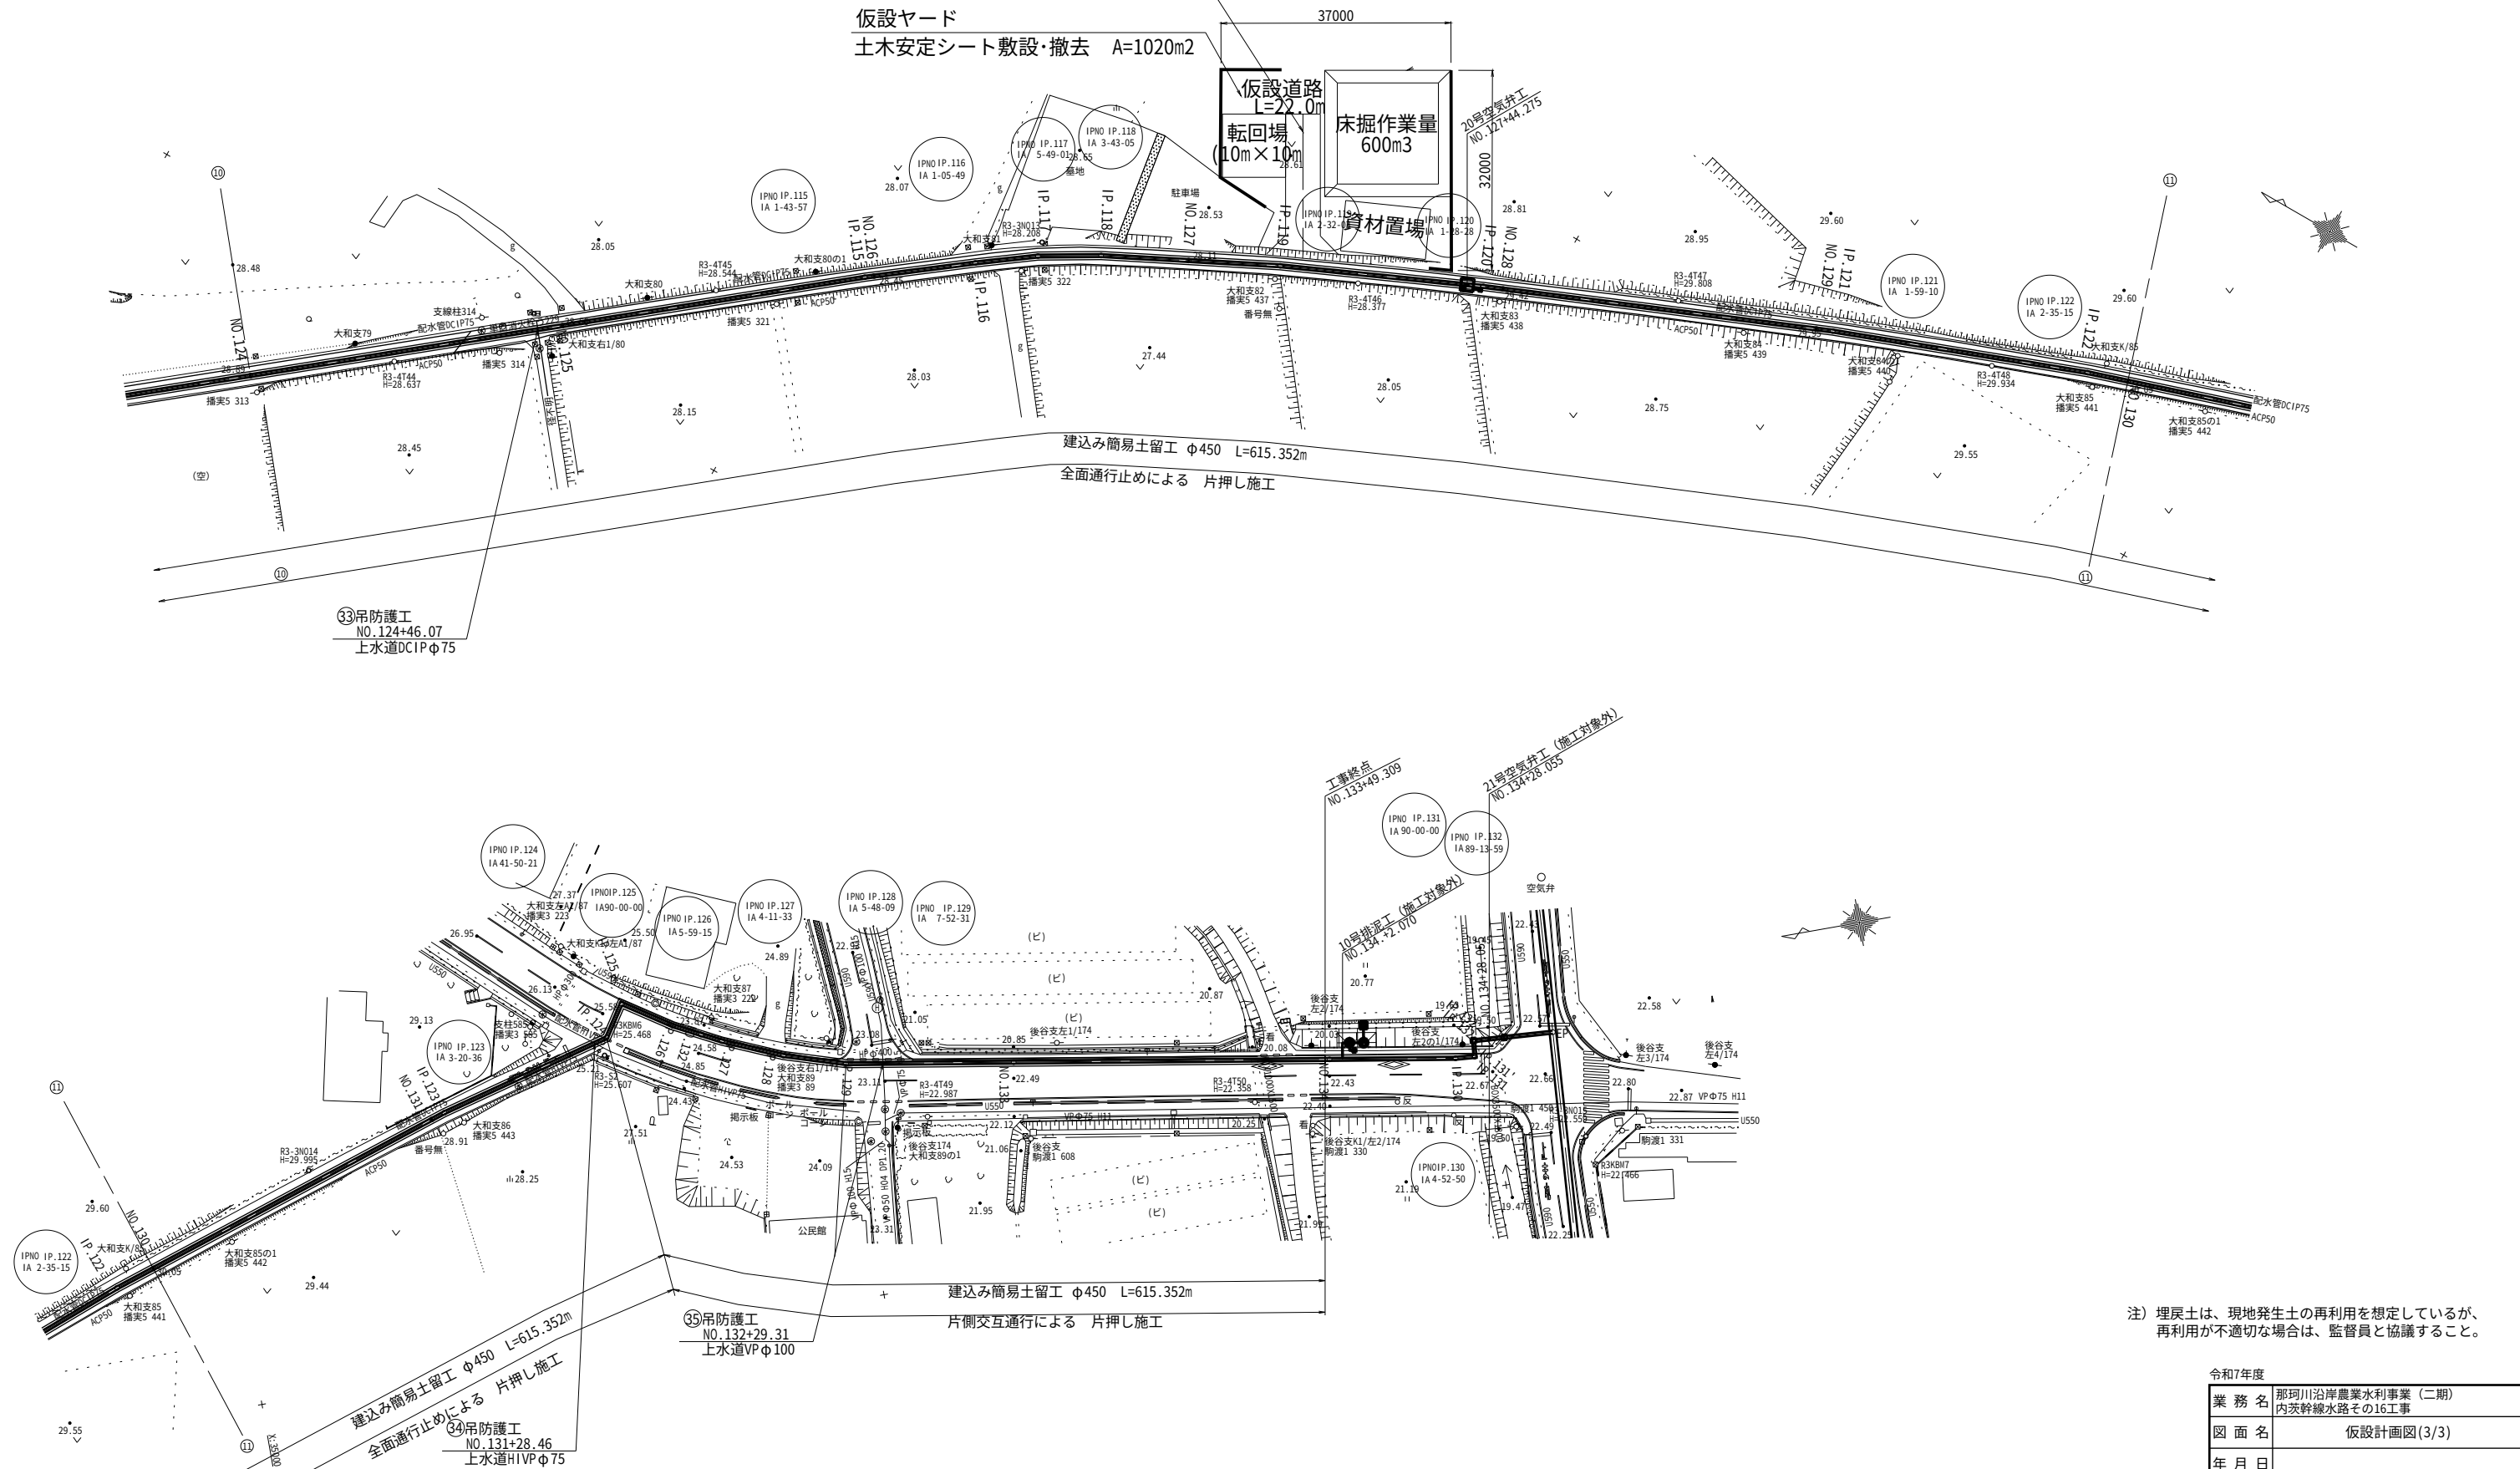

注) 埋戻土は、現地発生土の再利用を想定しているが、再利用が不適切な場合は、監督員と協議すること。

令和7年度	業務名 那珂川沿岸農業水利事業（二期）		
	内茨幹線水路その16工事		
図面名	仮設計画図(3/3)		
年月日			
縮尺	S=1:500	図面番号	7-3/3
会社名			
事業所名	関東農政局 那珂川沿岸農業水利事業所		