

施工位置図


S=1:5000




工 事 名	那珂川沿岸農業水利事業（二期） 小場江堰幹線水路末端水路整備工事（その2）		
図 面 名	施工位置図		
作成年月日			
縮 尺	S=1:5000	図面番号	1
会 社 名			
事業所名	関東農政局 那珂川沿岸農業水利事業所		

平面図
S=1:500

平面縦断図 (2/2)

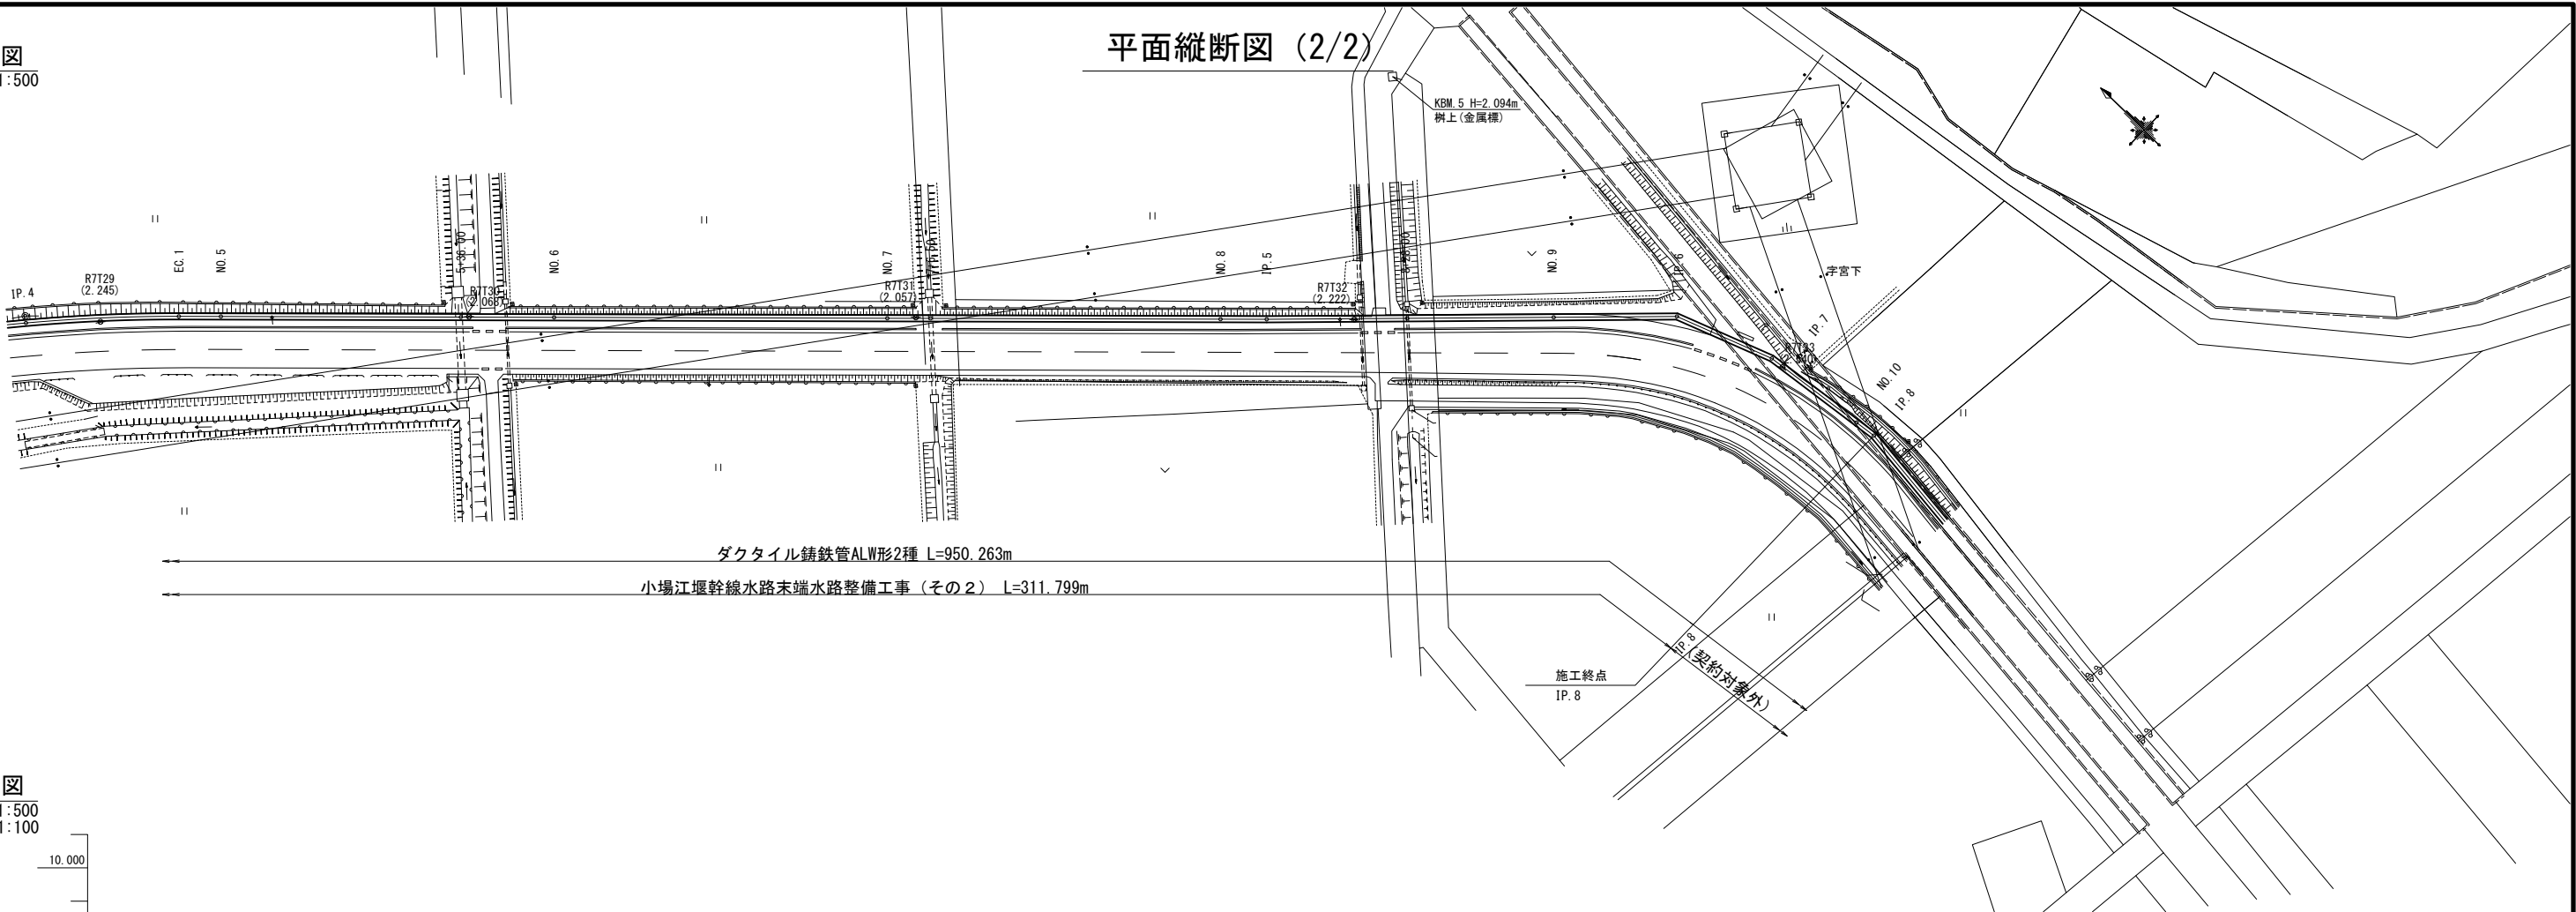

縦断図
H=1:500
V=1:100

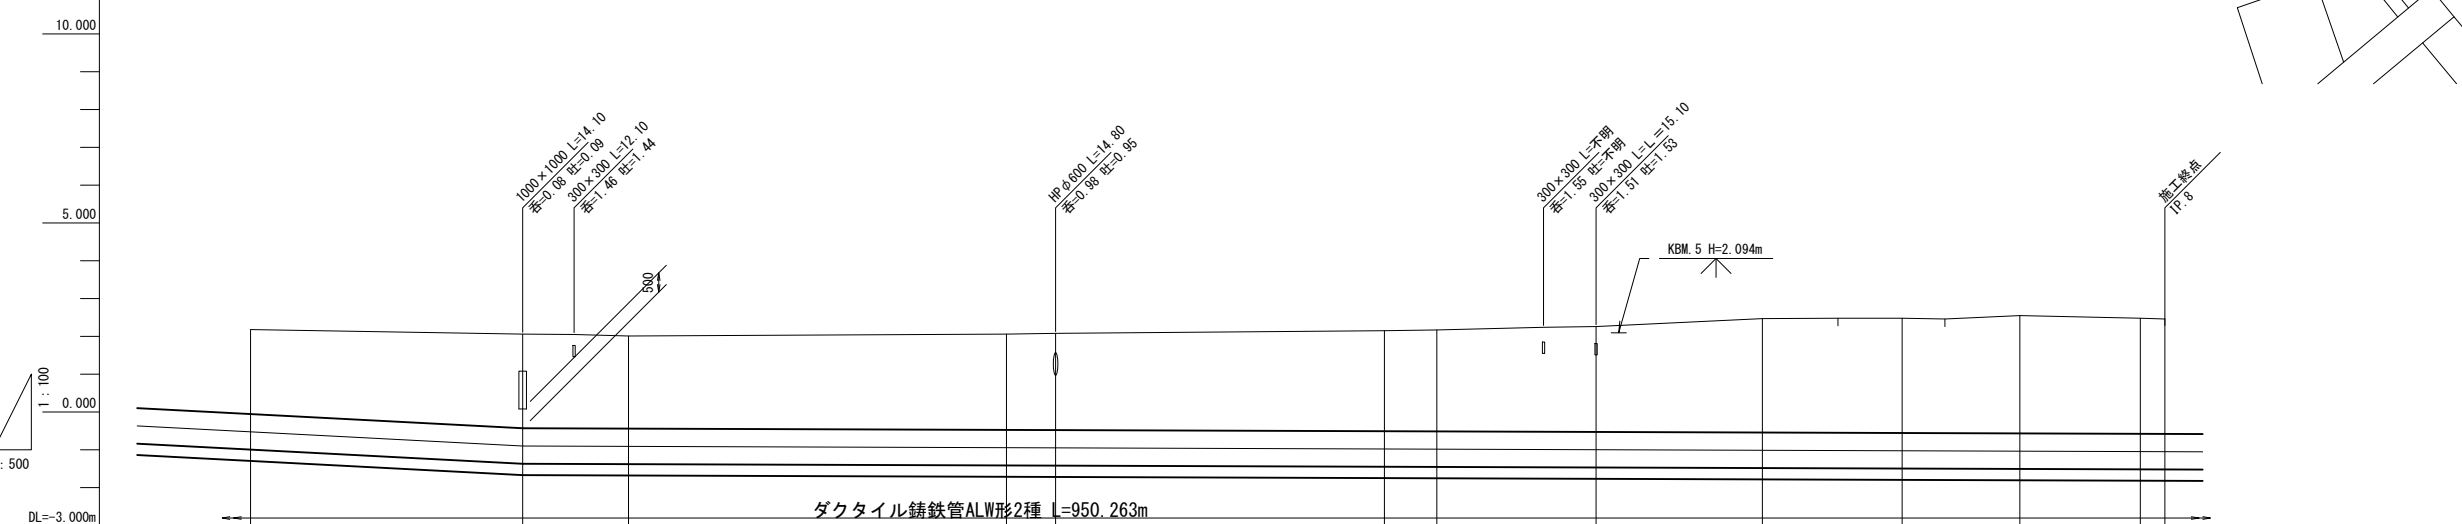


計 画	土 被 り	2.24									
		2.49									
現 況	地 面 高	2.18									
		2.06									
単 位 距 離	単 位 距 離	250.000									
		286.000									
測 点	測 点	NO.5									
		NO.5									
曲 線	曲 線	IP.5									
		IP.5									

工 事 名	那珂川沿岸農業水利事業 (二期)		
図 面 名	小場江堰幹線水路末端水路整備工事 (その2)		
作成年月日	平面縦断図 (2/2)		
縮 尺	H=1:500 V=1:100	図面番号	2 - 2/2
会 社 名			
事業所名	関東農政局 那珂川沿岸農業水利事業所		

横断図 (1/4)







S=1:100

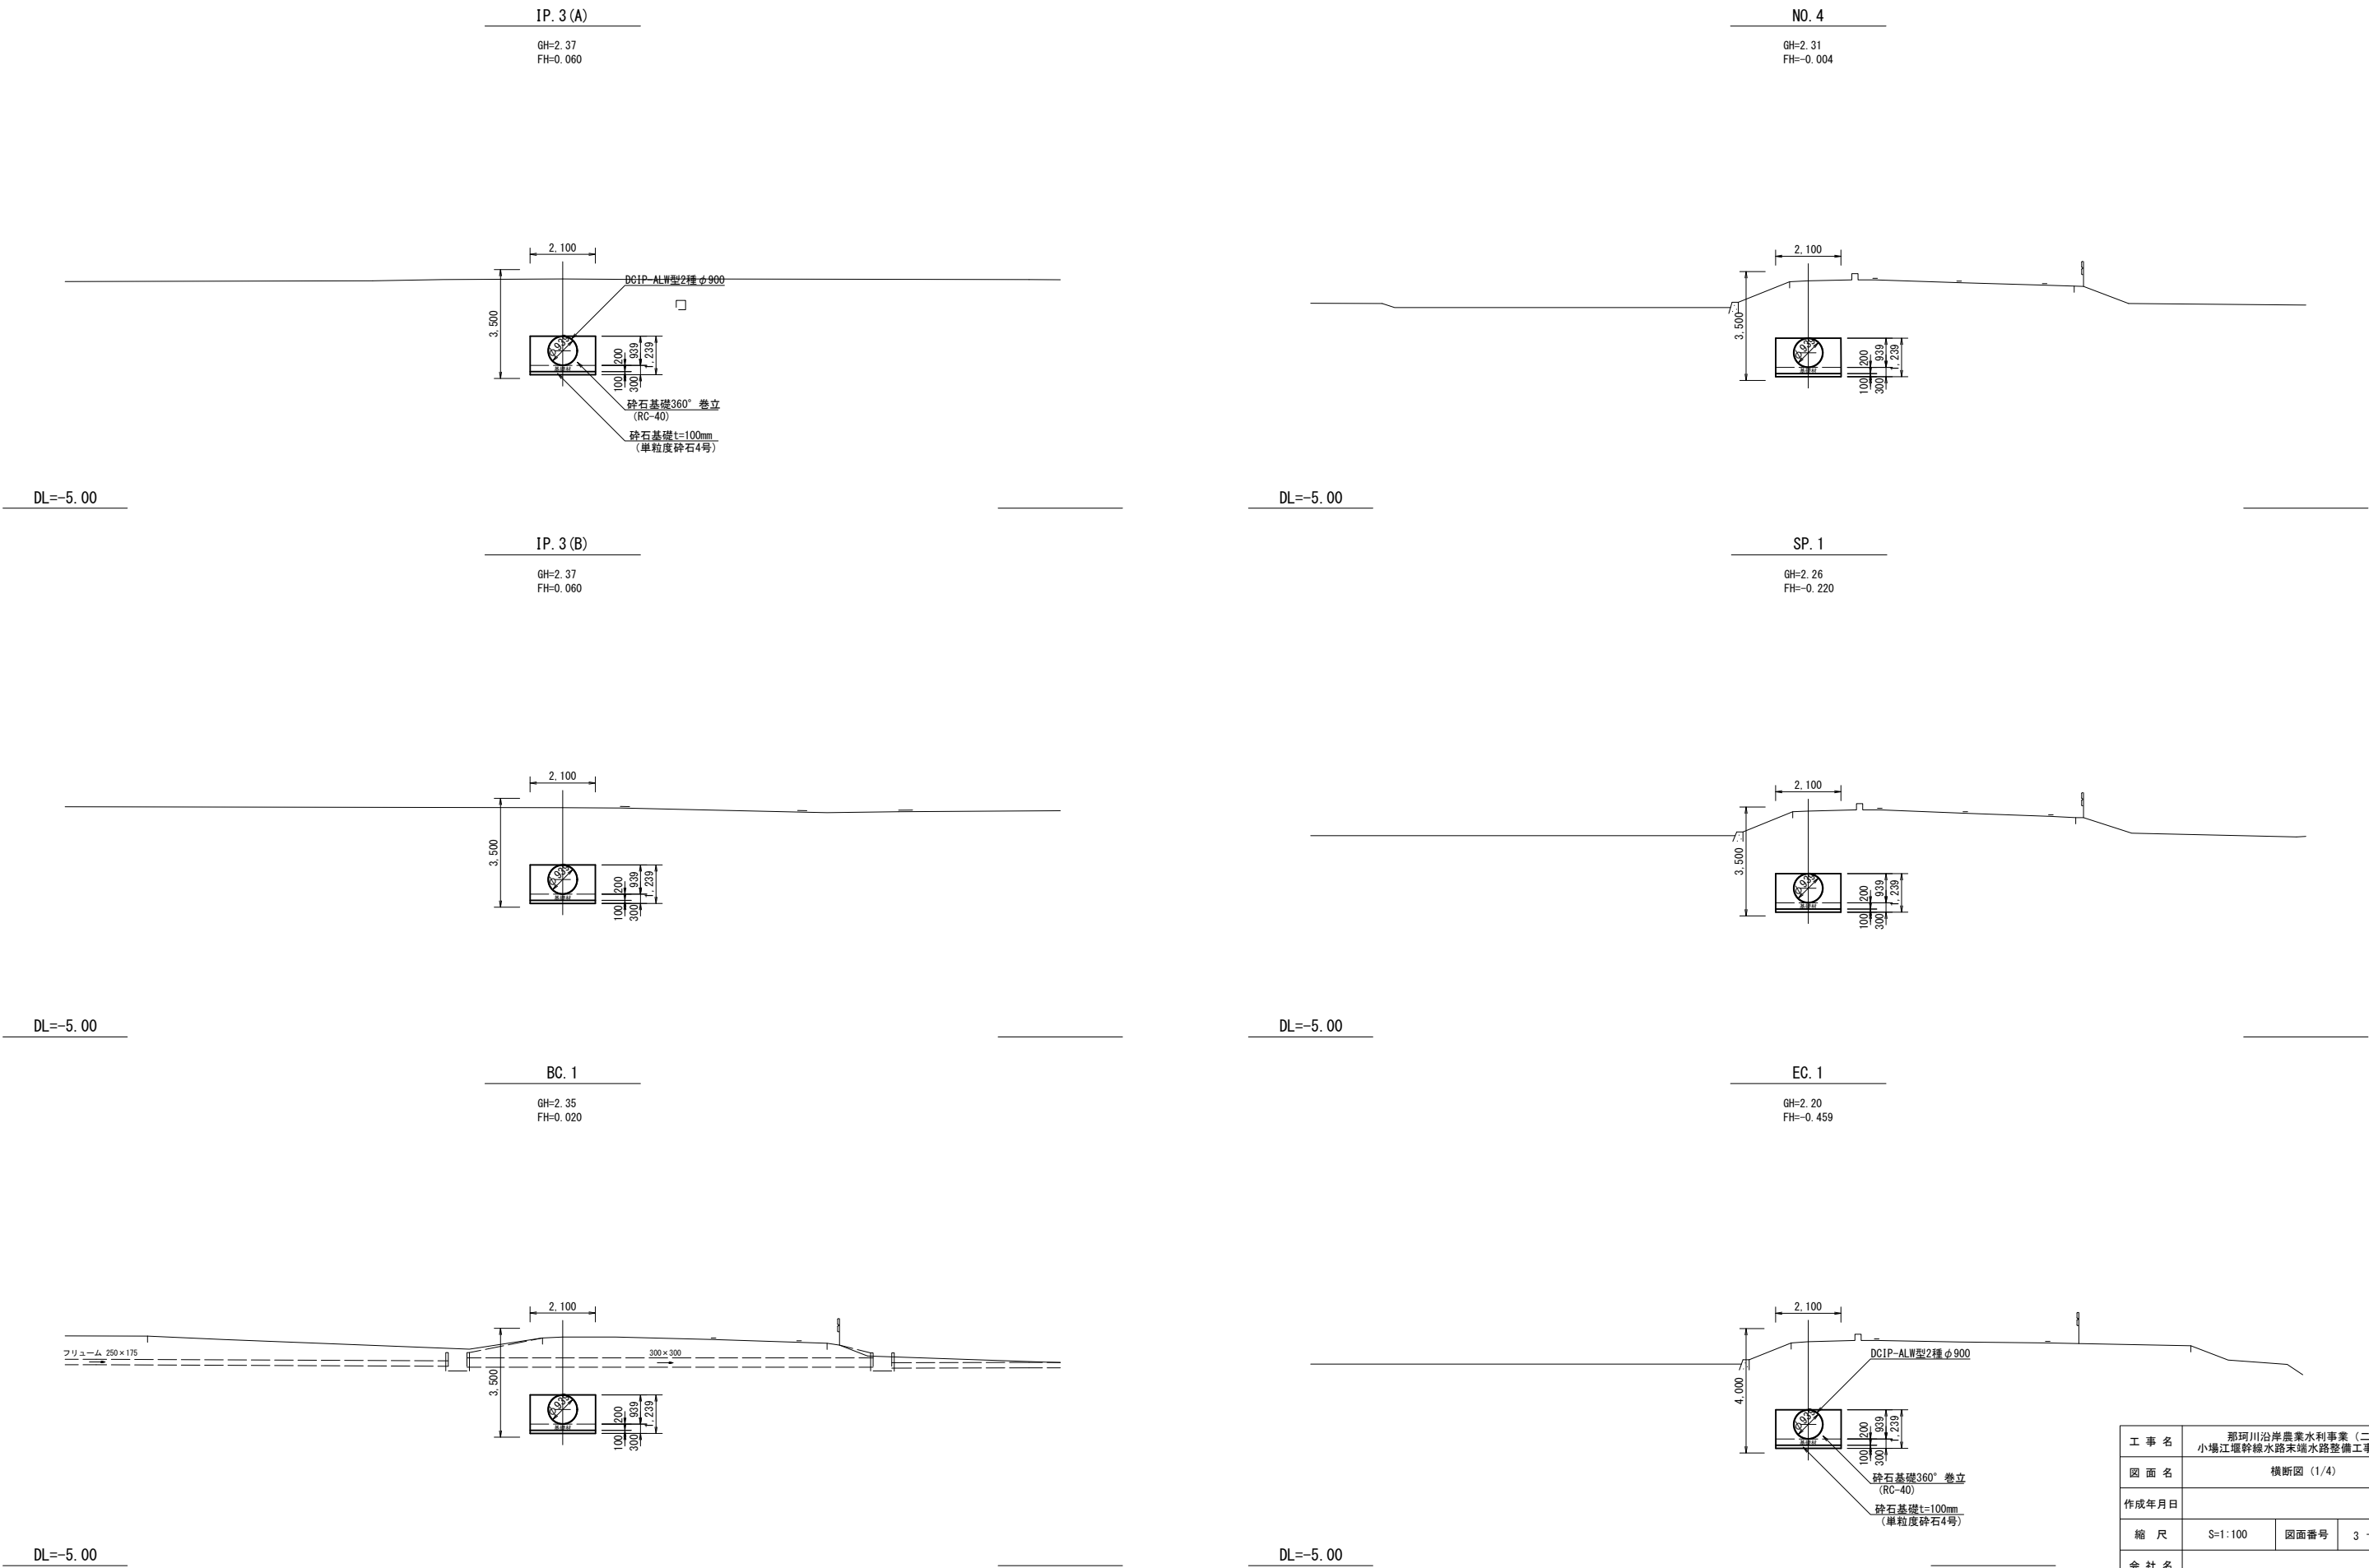

工 事 名	那珂川沿岸農業水利事業（二期） 小場江壇幹線水路末端水路整備工事（その2）		
図 面 名	横断図 (1/4)		
作成年月日			
縮 尺	S=1:100	図面番号	3 - 1/4
会 社 名			
事業所名	関東農政局 那珂川沿岸農業水利事業所		

横断図 (2/4)







S=1:100

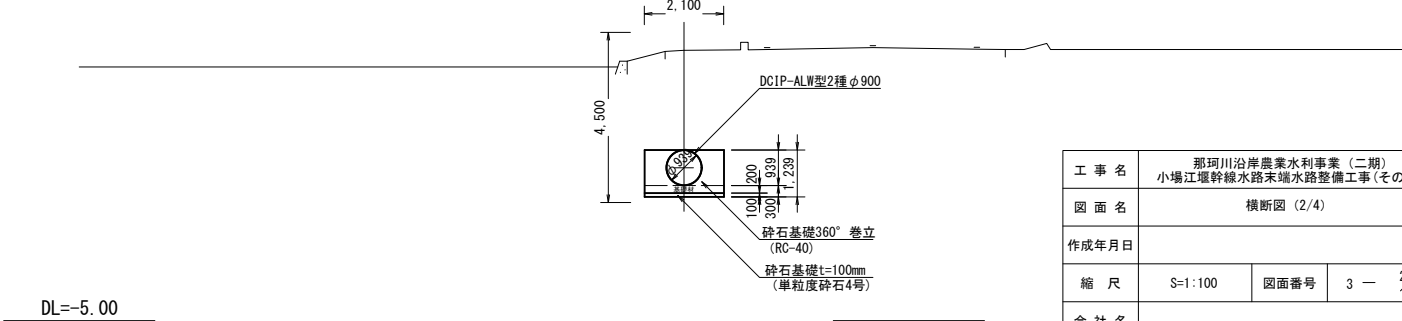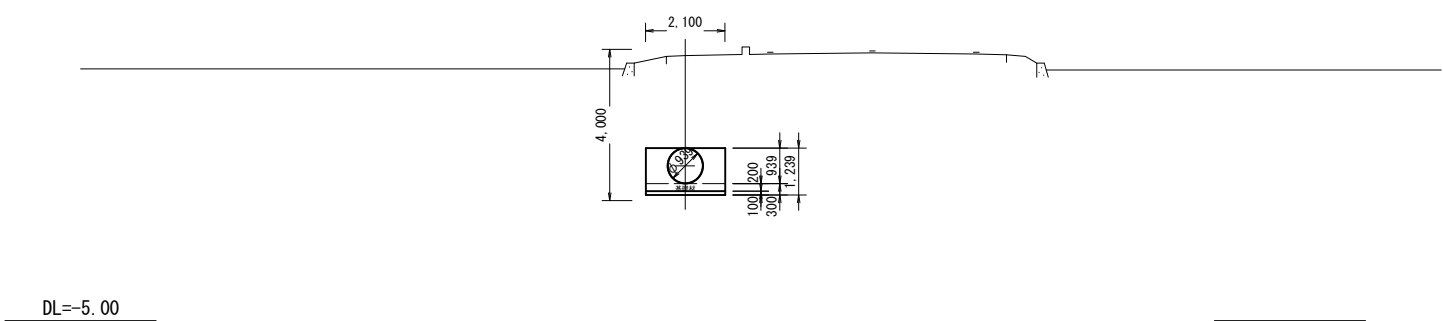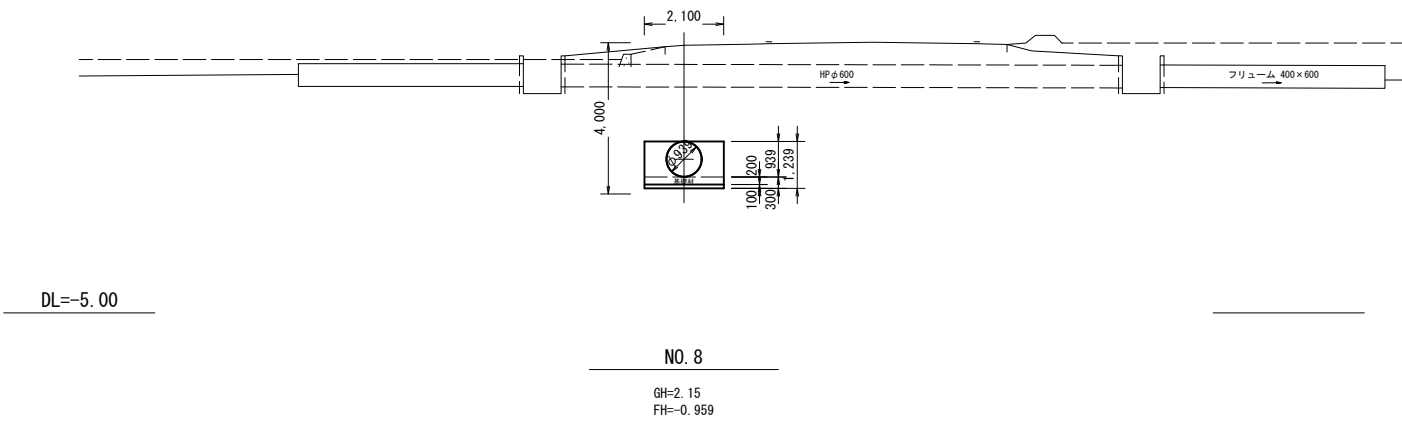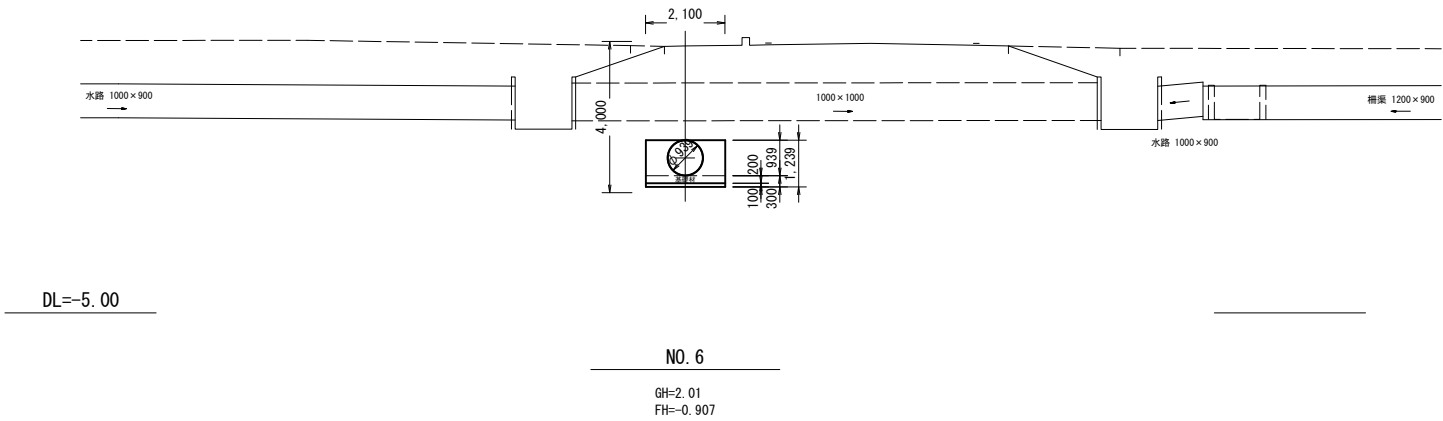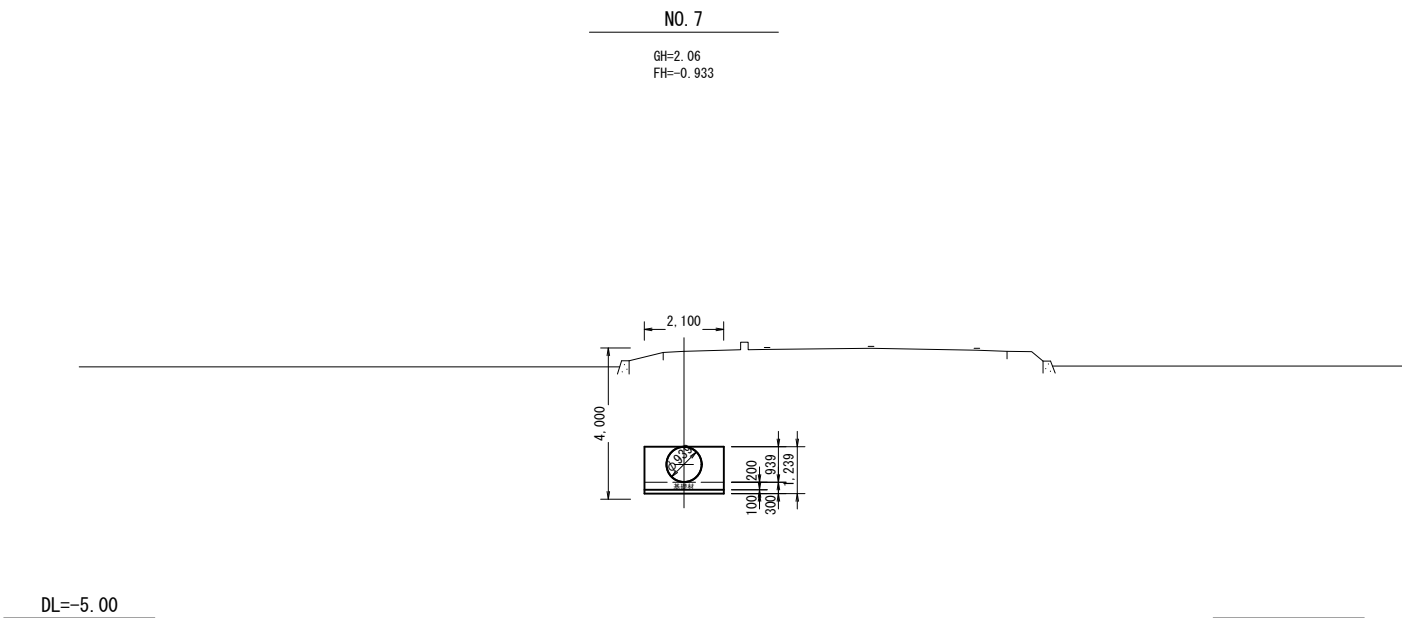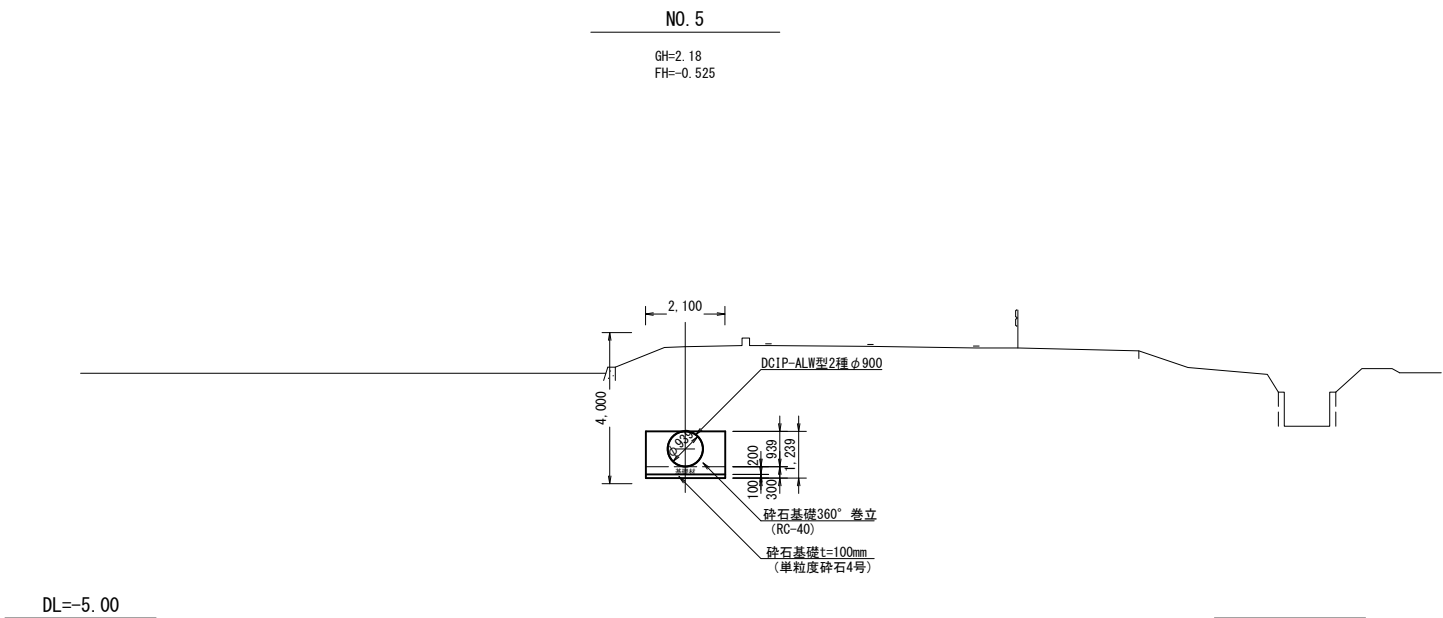

工 事 名	那珂川沿岸農業水利事業（二期） 小場江堀幹線水路末端水路整備工事（その2）		
図 面 名	横断図（2/4）		
作成年月日			
縮 尺	S=1:100	図面番号	3 - 2/4
会 社 名			
事業所名	関東農政局 那珂川沿岸農業水利事業所		

横断図 (3/4)

S=1:100

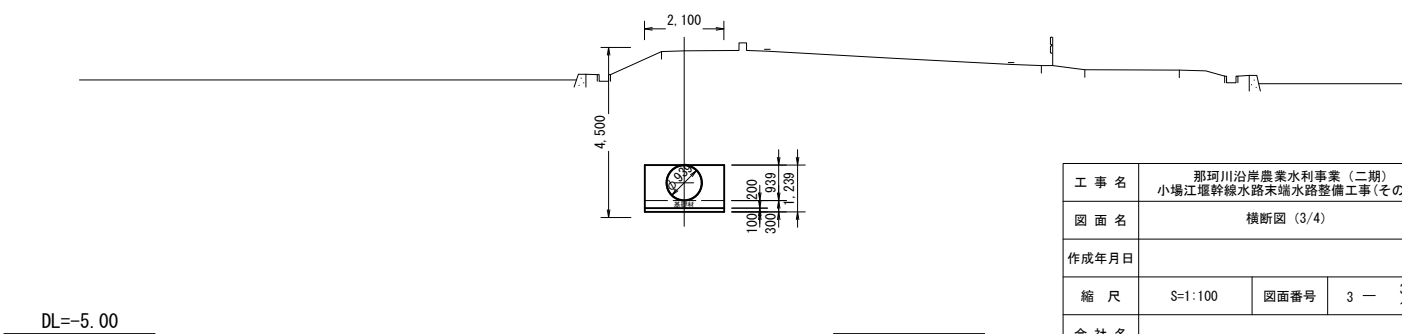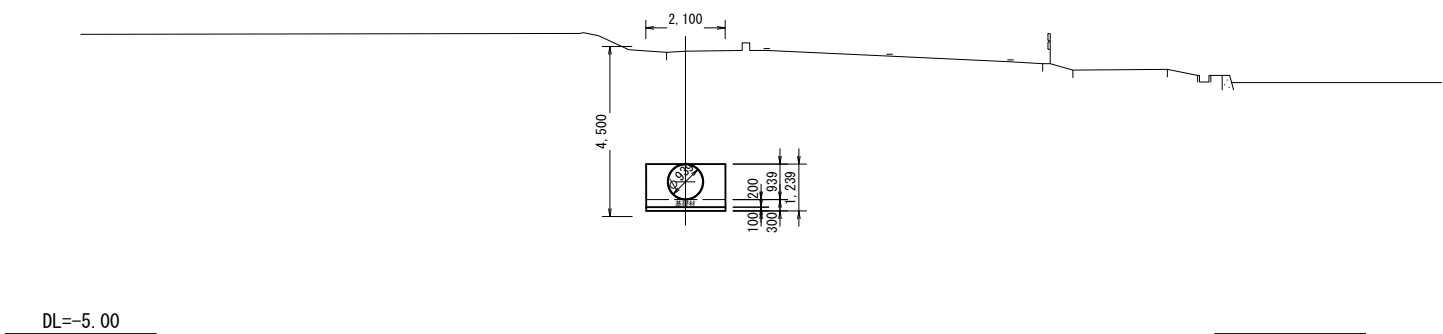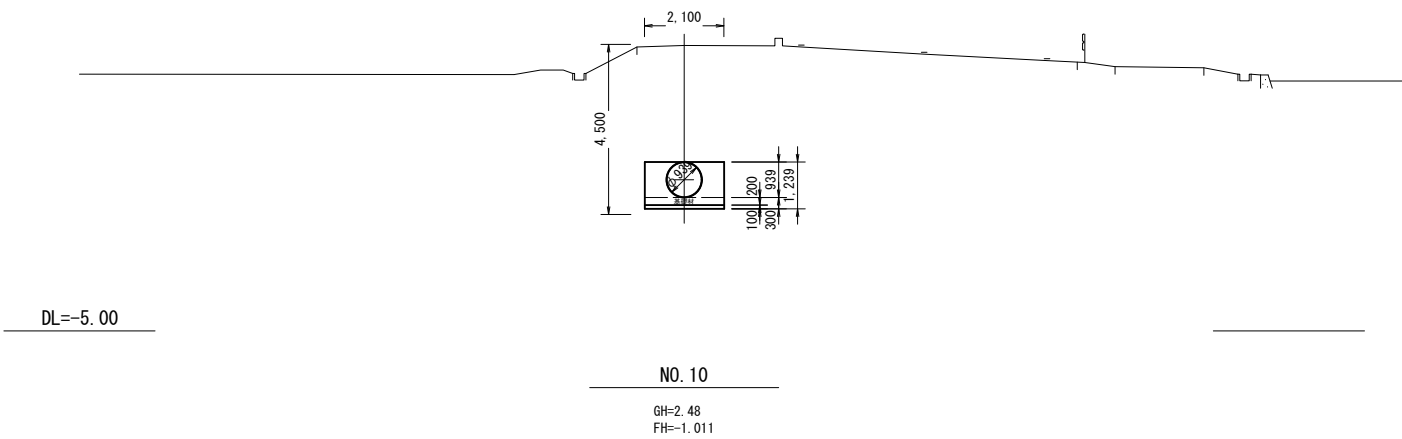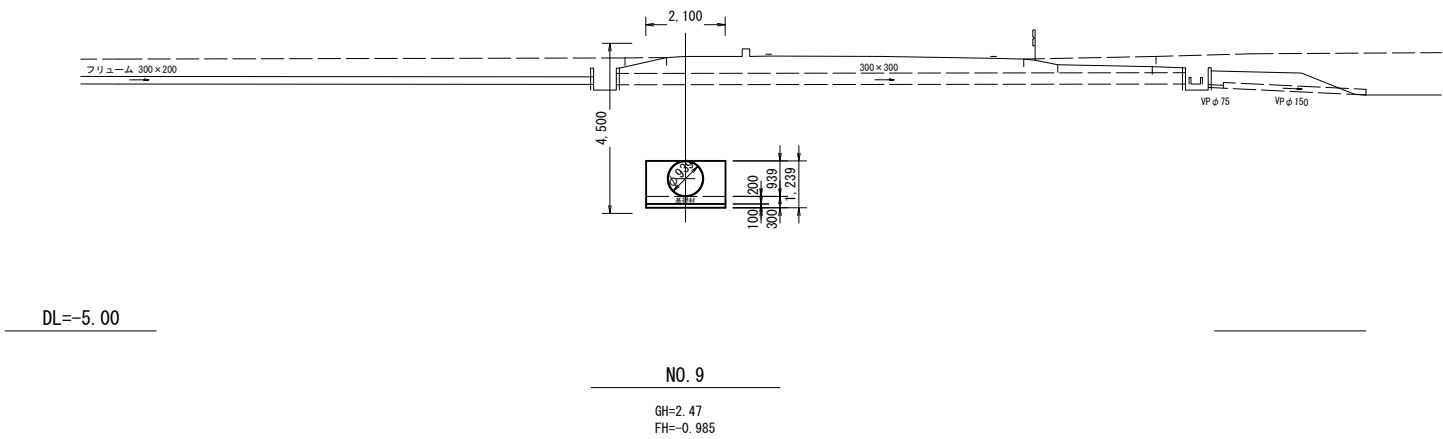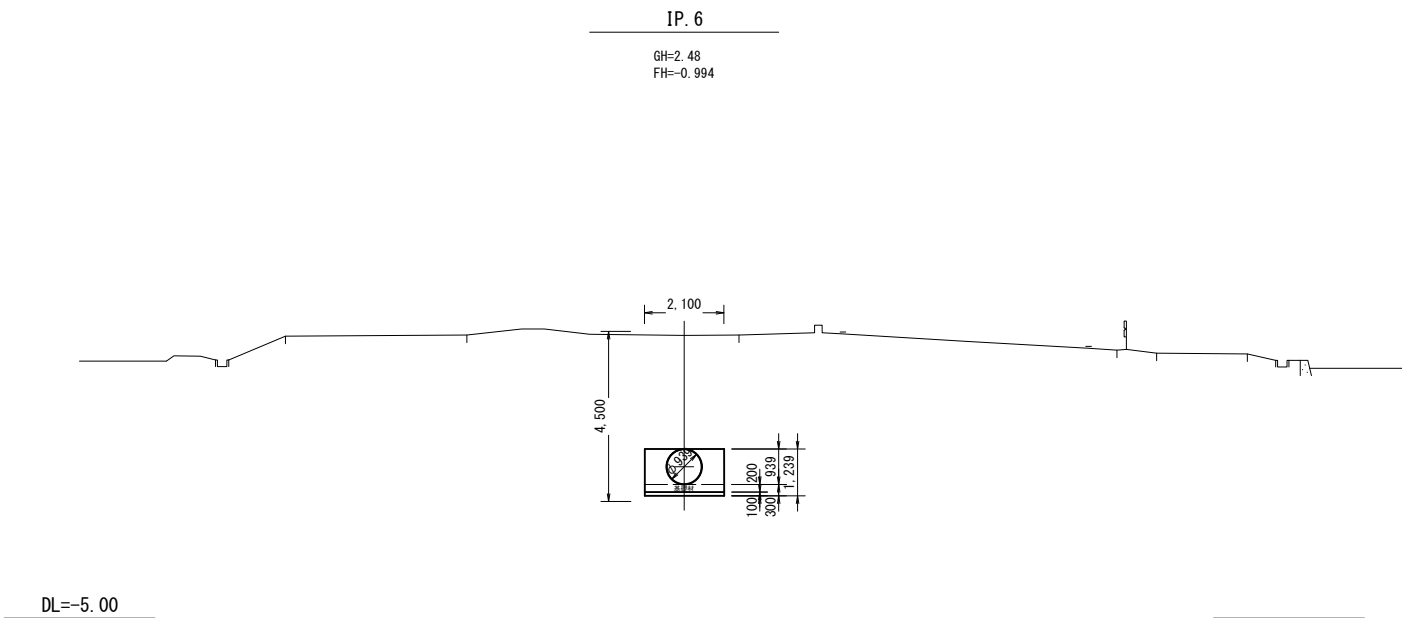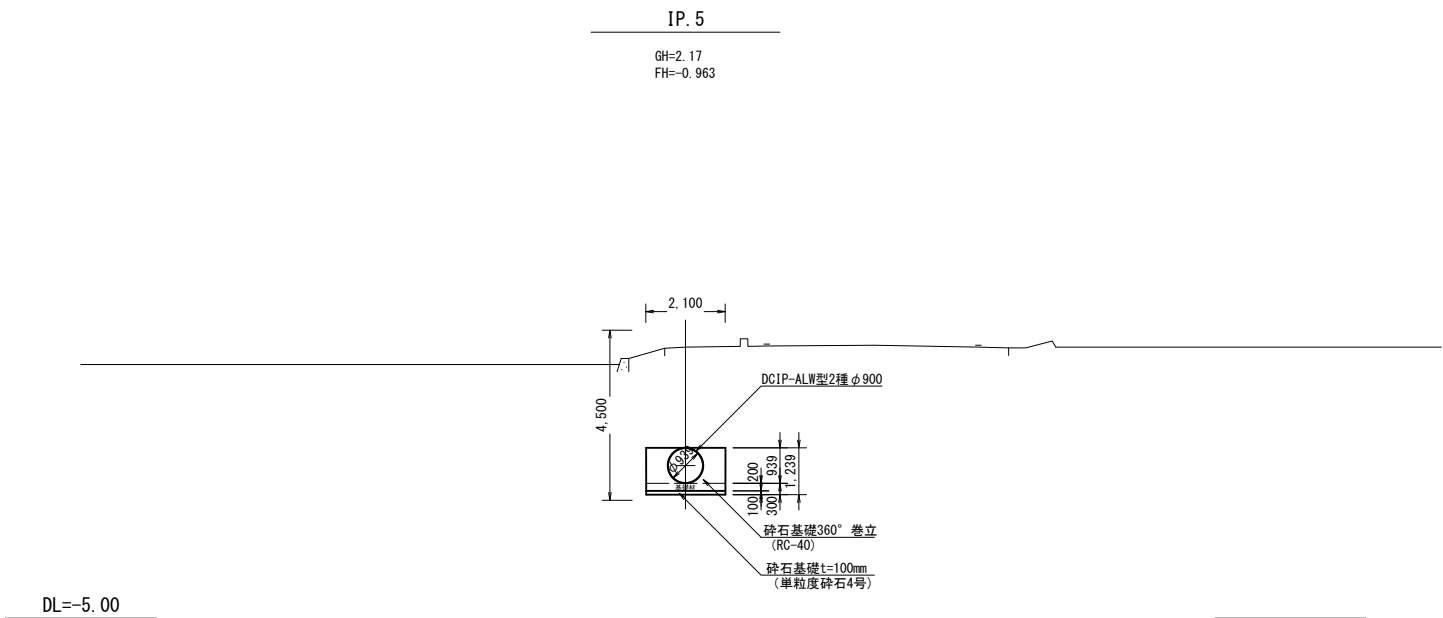

工 事 名	那珂川沿岸農業水利事業 (二期) 小場江堀幹線水路末端水路整備工事 (その2)		
図 面 名	横断図 (3/4)		
作成年月日			
縮 尺	S=1:100	図面番号	3 - 3/4
会 社 名			
事業所名	関東農政局 那珂川沿岸農業水利事業所		

横断図 (4/4)



S=1:100

IP. 8 (施工終点)

GH=2.46
FH=-1.012

NO. 11+49.80 (契約対象外)

GH=2.01
FH=-0.776

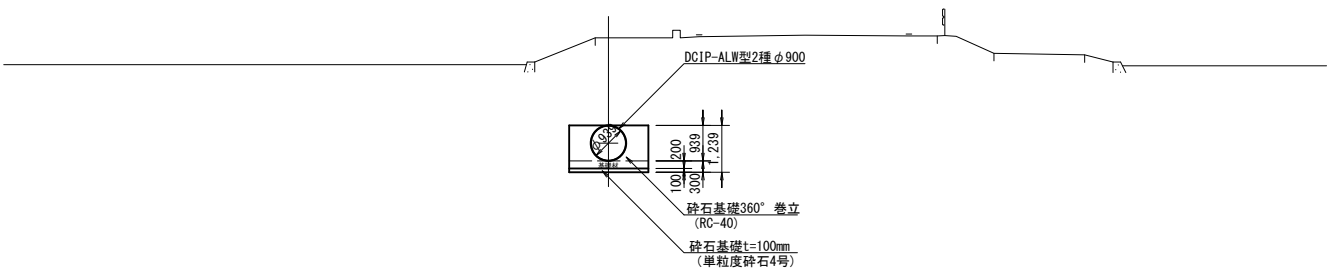
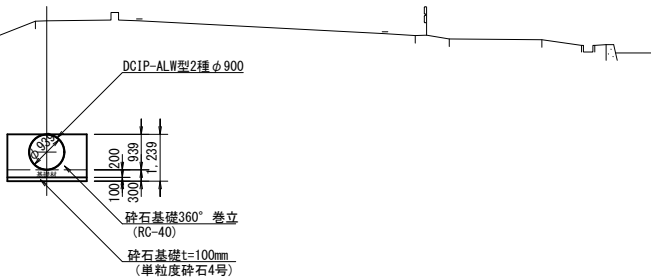


NO. 11 (契約対象外)

GH=2.08
FH=-1.037

NO. 13 (契約対象外)

GH=1.93
FH=-0.205

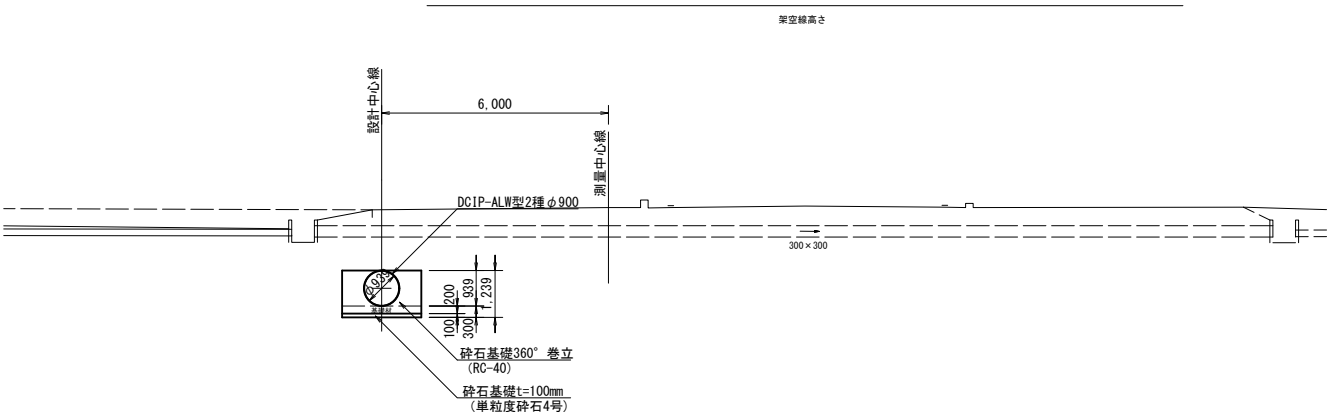
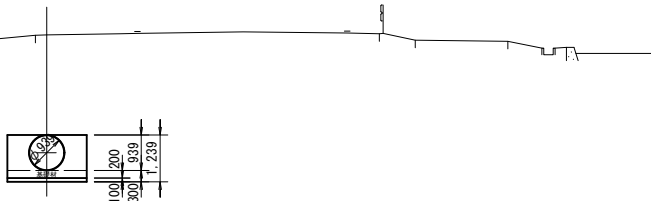


NO. 11+26.00 (契約対象外)

GH=2.07
FH=-1.050

IP. 9 (A) (IP. 9-3) (契約対象外)

GH=1.45
FH=0.010

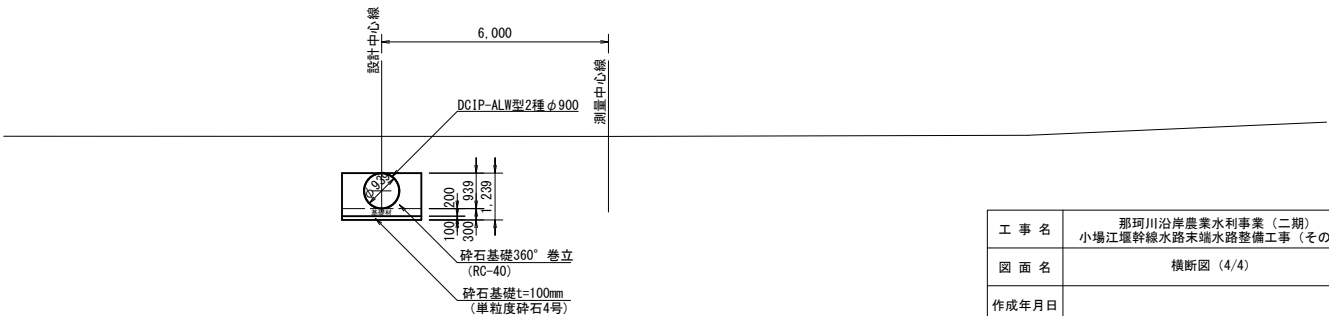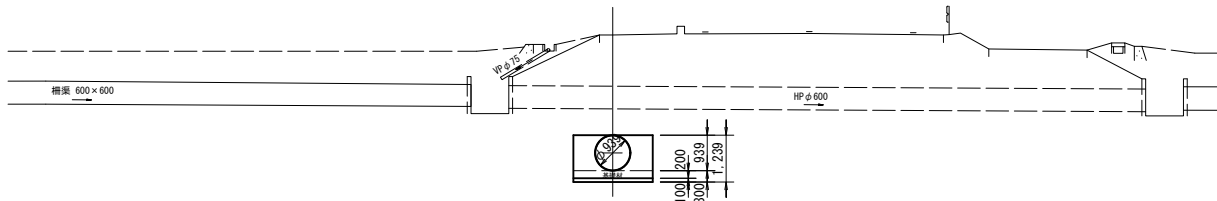


工事名	那珂川沿岸農業水利事業 (二期) 小場江堰幹線水路末端水路整備工事 (その2)		
図面名	横断図 (4/4)		
作成年月日			
縮尺	S=1:100	図面番号	3 - 4/4
会社名			
事業所名	関東農政局 那珂川沿岸農業水利事業所		

標準断面図

S=1:30


市道K527号線

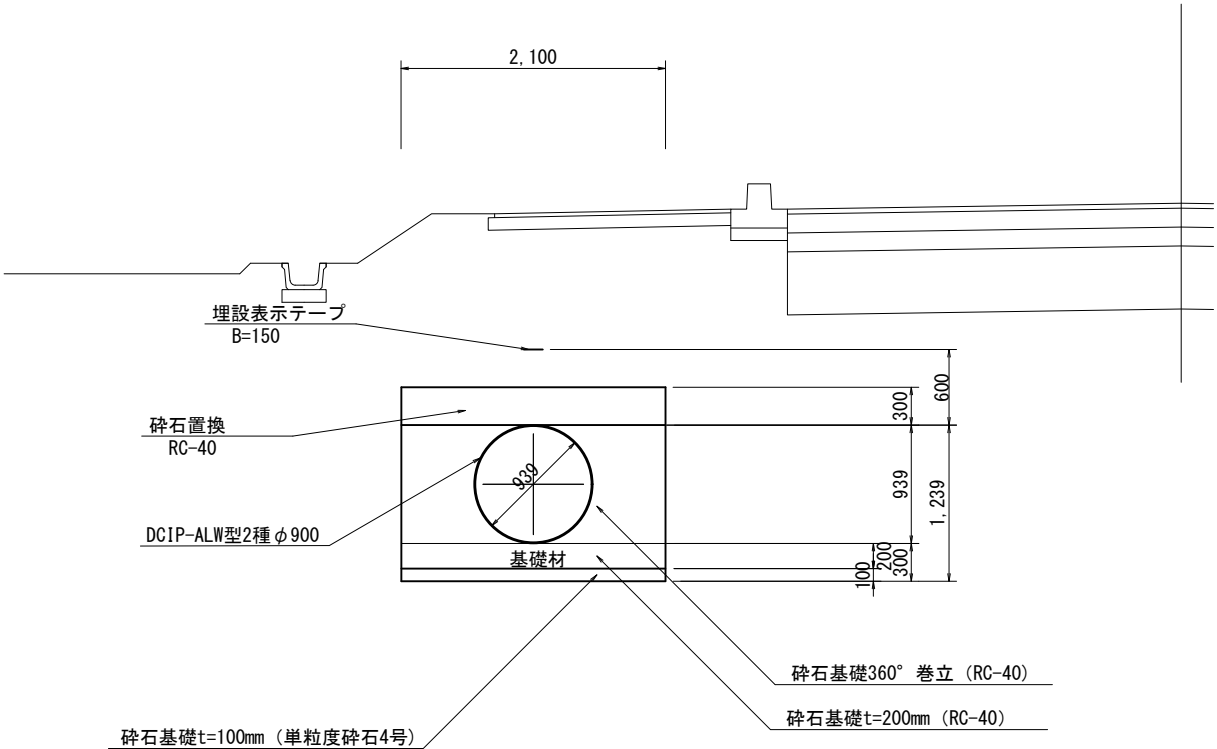

工 事 名	那珂川沿岸農業水利事業（二期） 小場江堤幹線水路末端水路整備工事（その2）		
図 面 名	標準断面図		
作成年月日			
縮 尺	S=1:30	図面番号	4
会 社 名			
事業所名	関東農政局 那珂川沿岸農業水利事業所		

仮設計画平面図(1/2) >

S=1:500

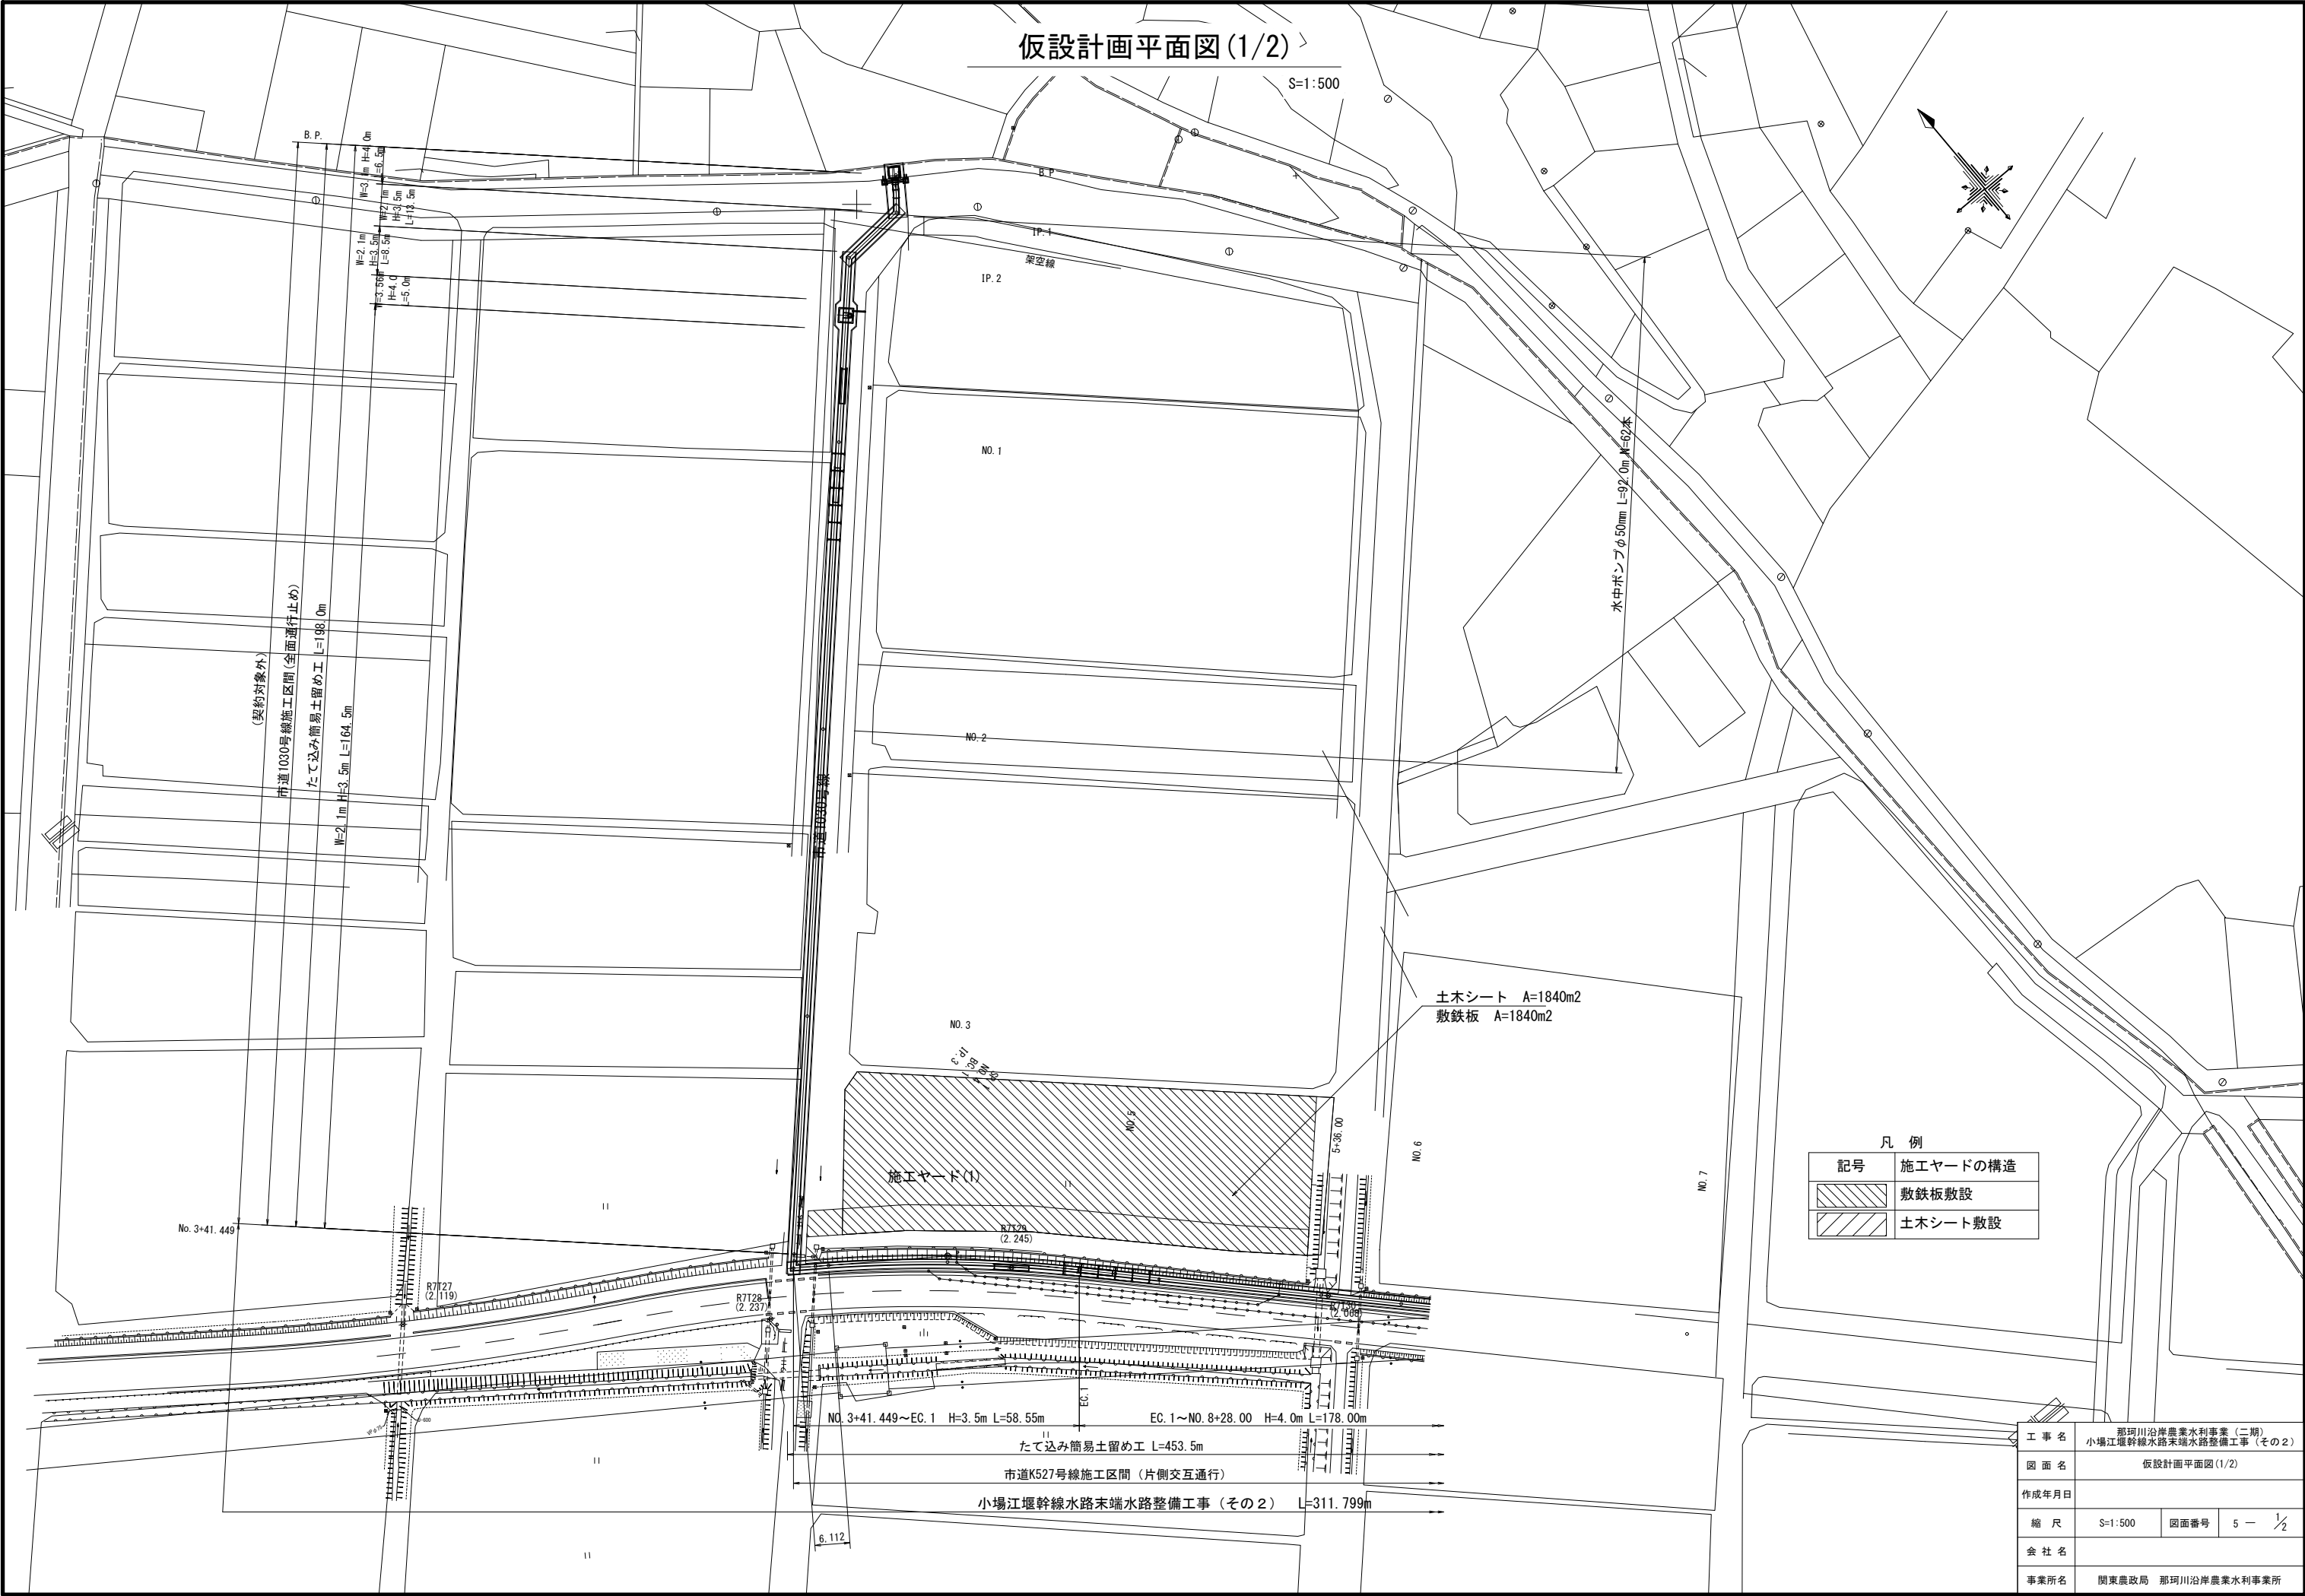

凡 例

記号	施工ヤードの構造
	敷鉄板敷設
	土木シート敷設

工 事 名	那珂川沿岸農業水利事業（二期） 小場江堰幹線水路末端水路整備工事（その2）		
図 面 名	仮設計画平面図(1/2)		
作成年月日			
縮 尺	S=1:500	図面番号	5 - 1/2
会 社 名			
事業所名	関東農政局 那珂川沿岸農業水利事業所		

仮設計画平面図 (2/2)

S=1:500

土木シートA=880m2

KBM. 5 H=2.094m
樹上(金属樑)

施工ヤード(2)

凡 例	
記号	施工ヤードの構造
	敷鉄板敷設
	土木シート敷設


工 事 名	那珂川沿岸農業水利事業(二期) 小場江堰幹線水路末端水路整備工事(その2)		
図 面 名	仮設計画平面図(2/2)		
作成年月日			
縮 尺	S=1:500	図面番号	5 - 2/2
会 社 名			
事業所名	関東農政局 那珂川沿岸農業水利事業所		

たて込み簡易土留め工構造図(1/2)


S=1:30

切梁：スイング方式とする


平面図

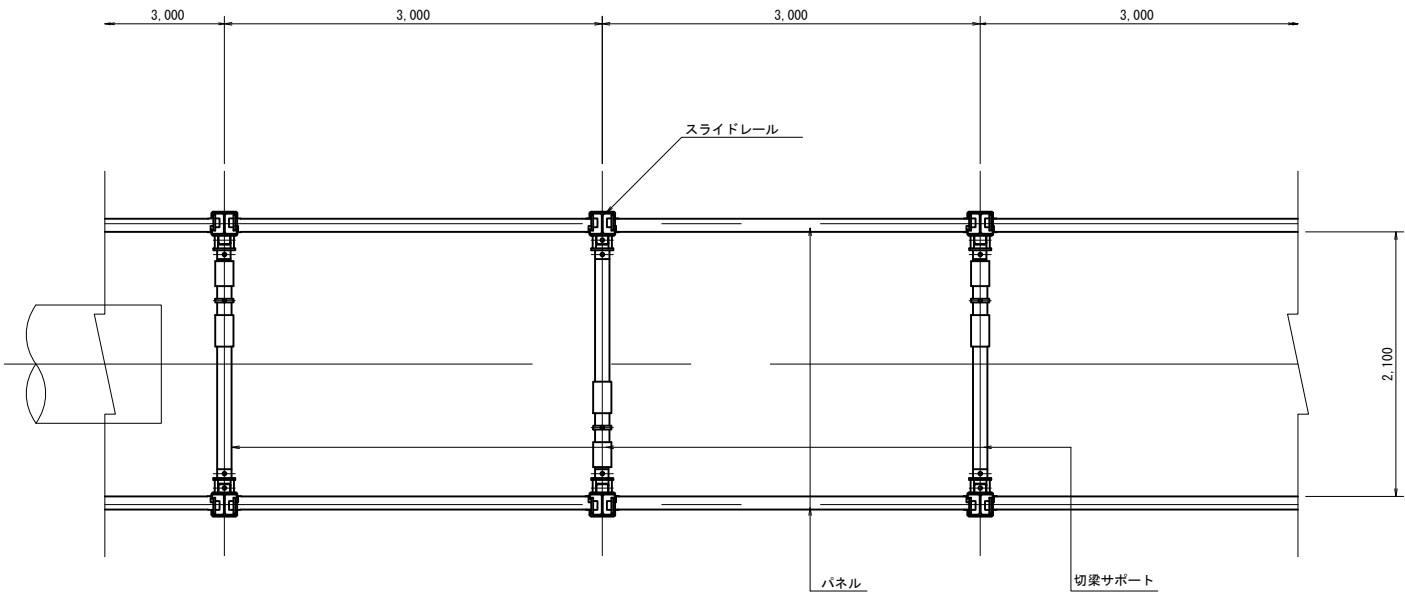

縦断図

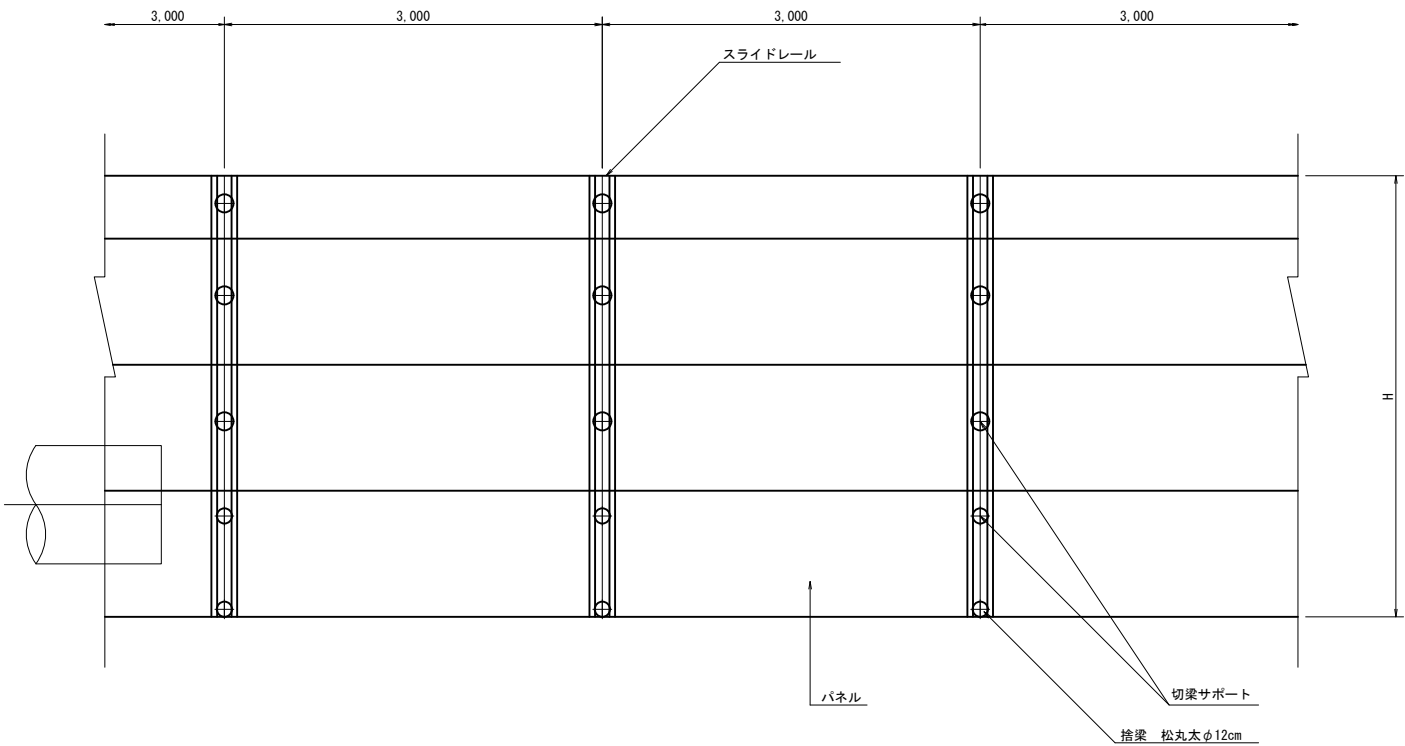

欠損部

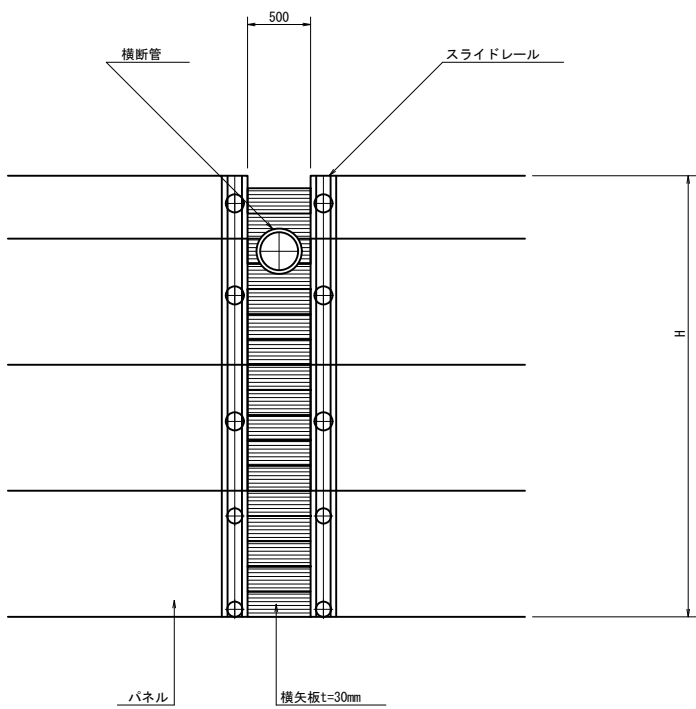


工事名	那珂川沿岸農業水利事業（二期） 小場江堀幹線水路末端水路整備工事（その2）		
図面名	たて込み簡易土留め工構造図(1/2)		
作成年月日			
縮尺	S=1:30	図面番号	6 - 1/2
会社名			
事業所名	関東農政局 那珂川沿岸農業水利事業所		


S=1 : 30

切梁：スイング方式とする


標準断面図
(H=3.5m)

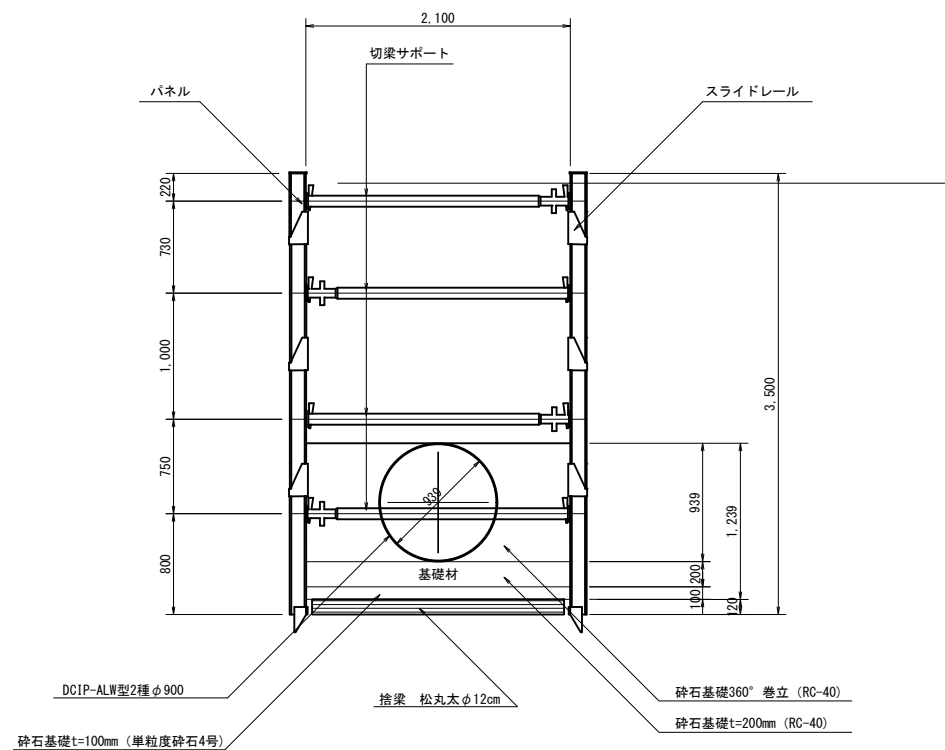

標準断面図
(H=4.0m)

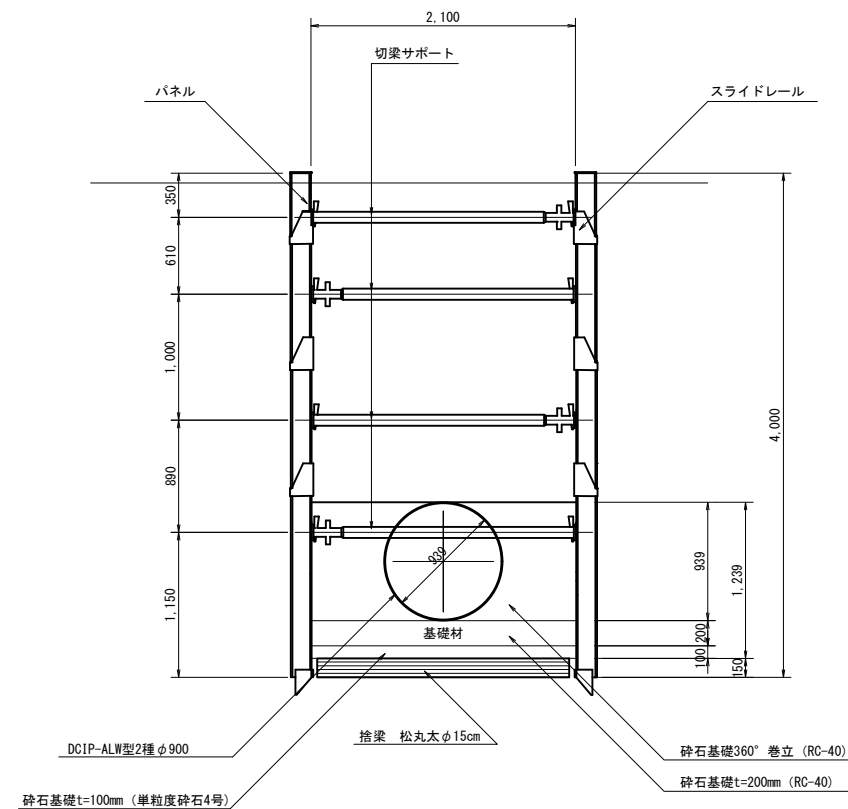


標準断面図
(H=4.5m)

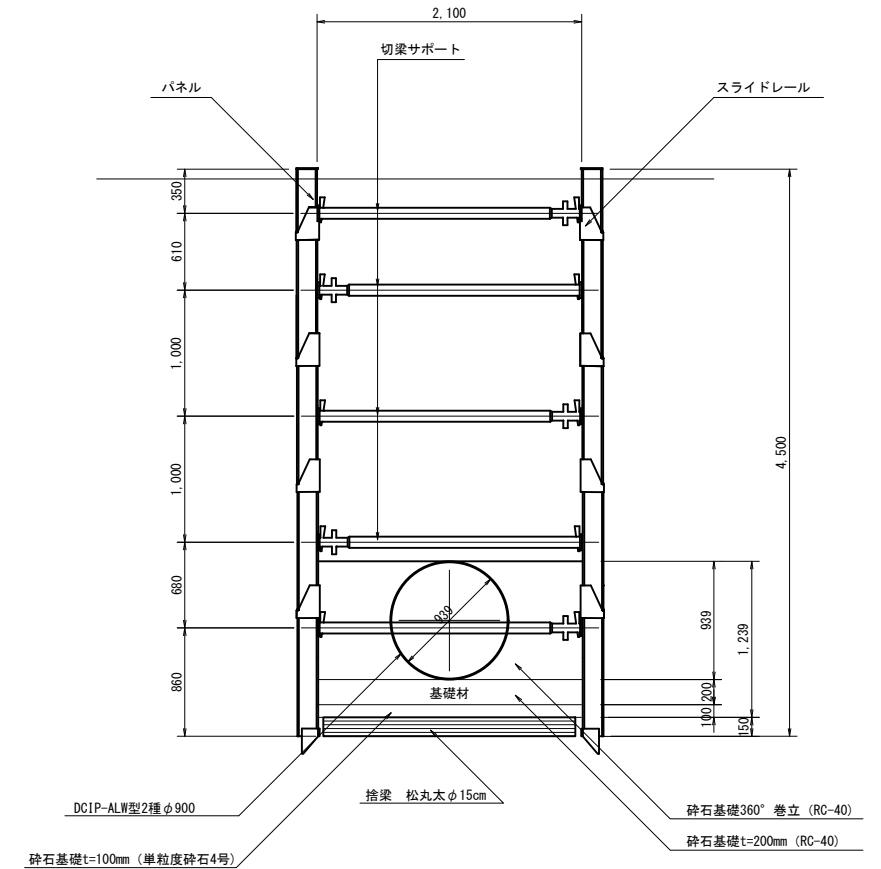


工 事 名	那珂川沿岸農業水利事業（二期） 小場江塚幹線水路末端水路整備工事（その２）		
図 面 名	たて込み簡易土留め工構造図（2/2）		
作成年月日			
縮 尺	S=1:30	図面番号	6 ー 2/2
会 社 名			
事業所名	関東農政局 那珂川沿岸農業水利事業所		

市道K527号線 歩道部

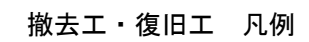

アスファルト舗装撤去・復旧（歩道部）

S=1 : 50

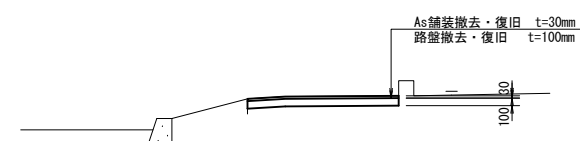


工 事 名	那珂川沿岸農業水利事業（二期） 小場江塚幹線水路末端水路整備工事（その２）		
図 面 名	撤去・復旧図（1/2）		
作成年月日			
縮 尺	S=1:500, S=1:50	図面番号	7 - $\frac{1}{2}$
会 社 名			
事業所名	関東農政局 那珂川沿岸農業水利事業所		

撤去・復旧図 (2/2)


市道K527号線 歩道部

平面図
S=1:500

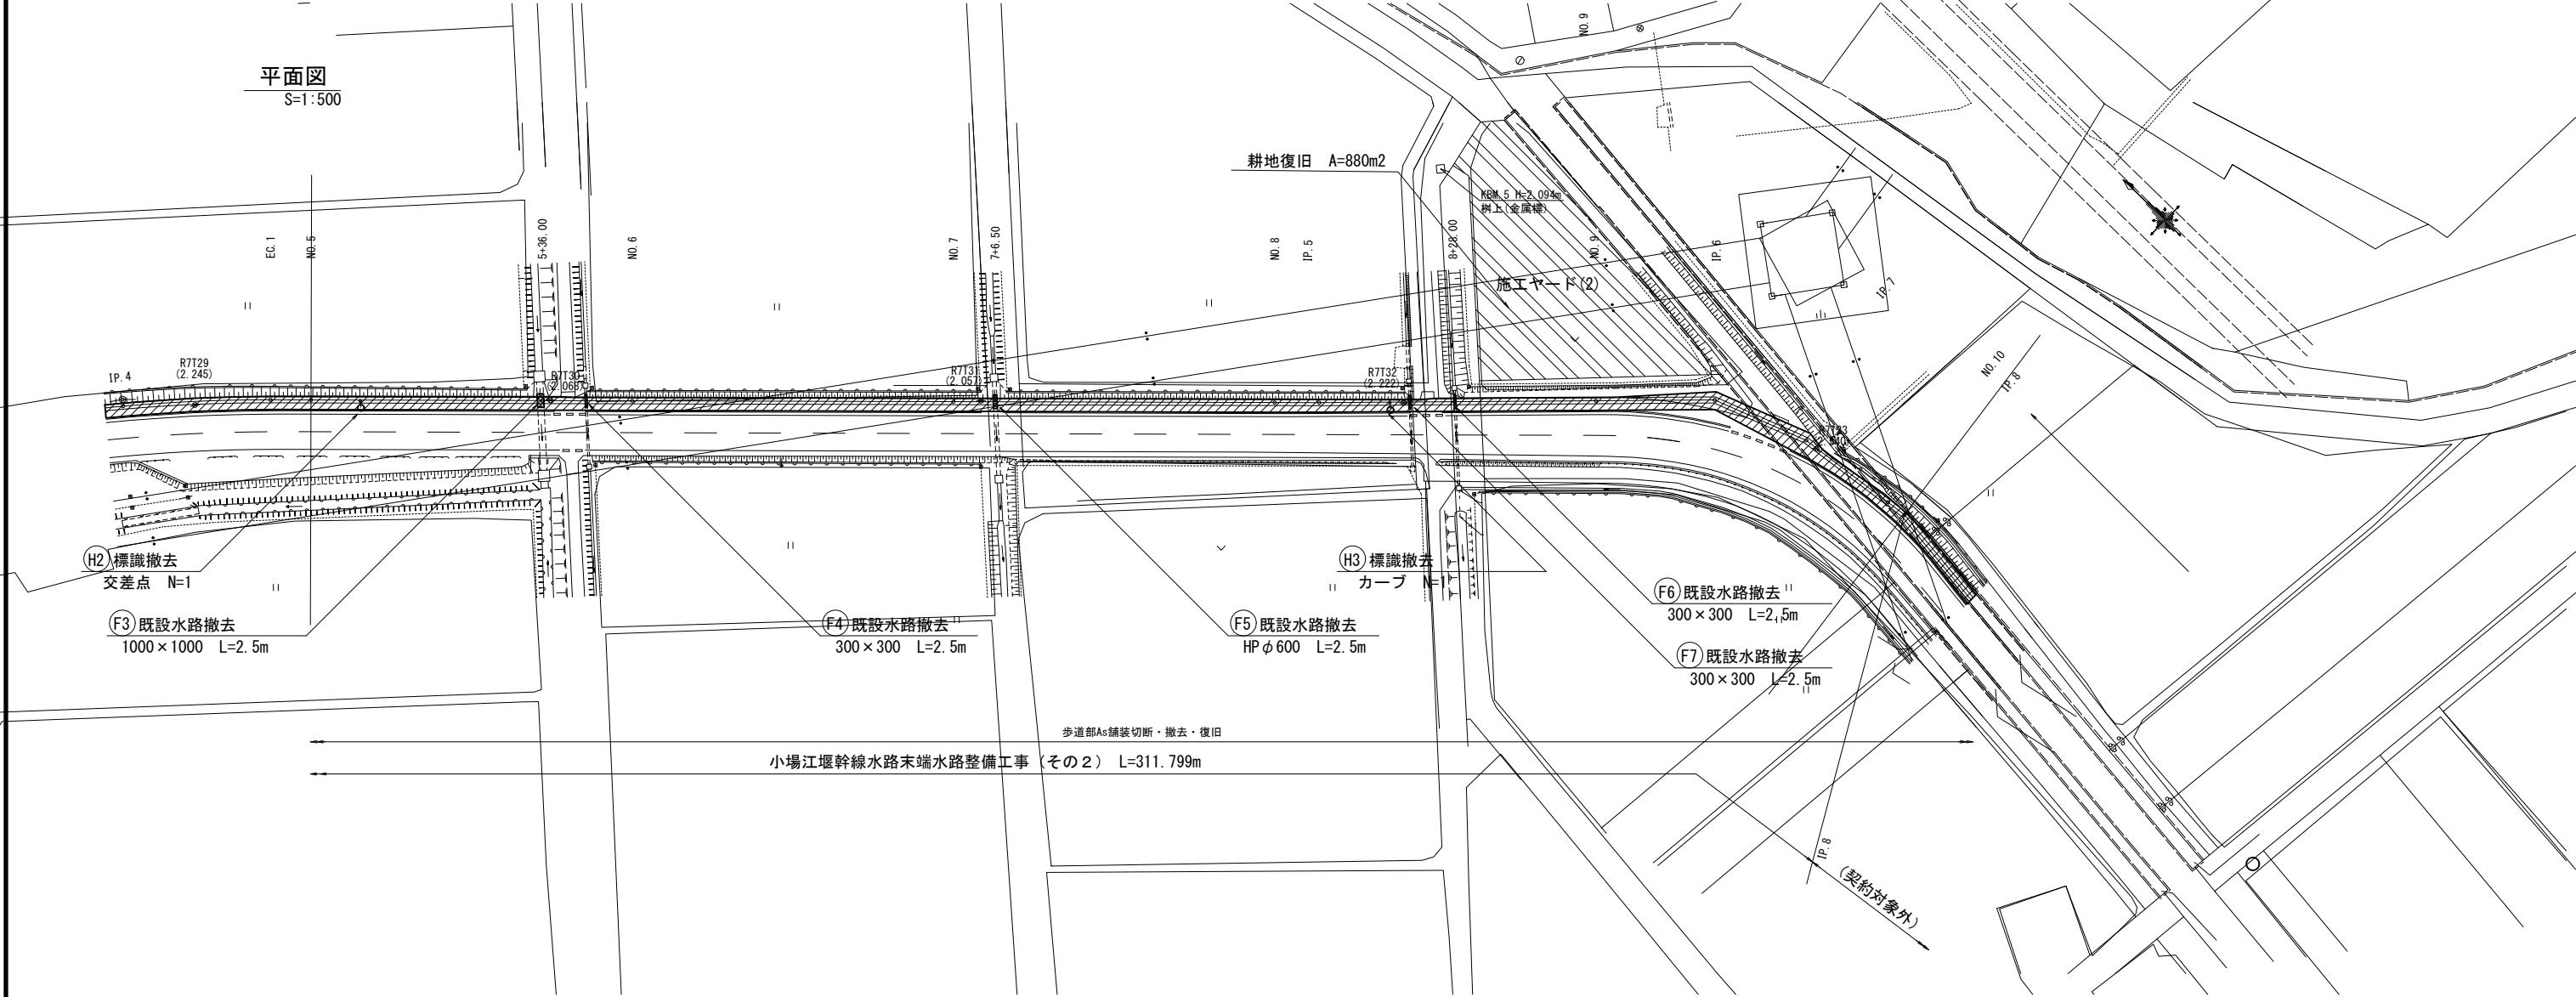

アスファルト舗装撤去・復旧 (歩道部)

S=1:50

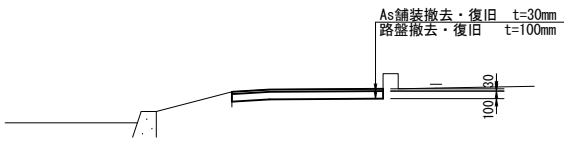

撤去工・復旧工 凡例

記号	名 称
	アスファルト舗装撤去・復旧
	水路撤去・復旧
	交通標識撤去・復旧
	耕起復旧

工 事 名	那珂川沿岸農業水利事業 (二期) 小場江堰幹線水路末端水路整備工事 (その2)		
図 面 名	撤去・復旧図 (2/2)		
作成年月日			
縮 尺	S=1:500, S=1:50	図面番号	7 - 2/2
会 社 名			
事業所名	関東農政局 那珂川沿岸農業水利事業所		