

施工位置図

S=1:5000




工 事 名	令和9年度 那珂川沿岸農業水利事業（二期） 小堀江幹線水路末端水路整備工事（その3）		
図 面 名	施工位置図		
作成年月日			
縮 尺	S=1:5000	図面番号	1
会 社 名			
事業所名	関東農政局 那珂川沿岸農業水利事業所		

平面縦断図 (1/2)

平面図
S=1:500


縦断図
H=1:500
V=1:100

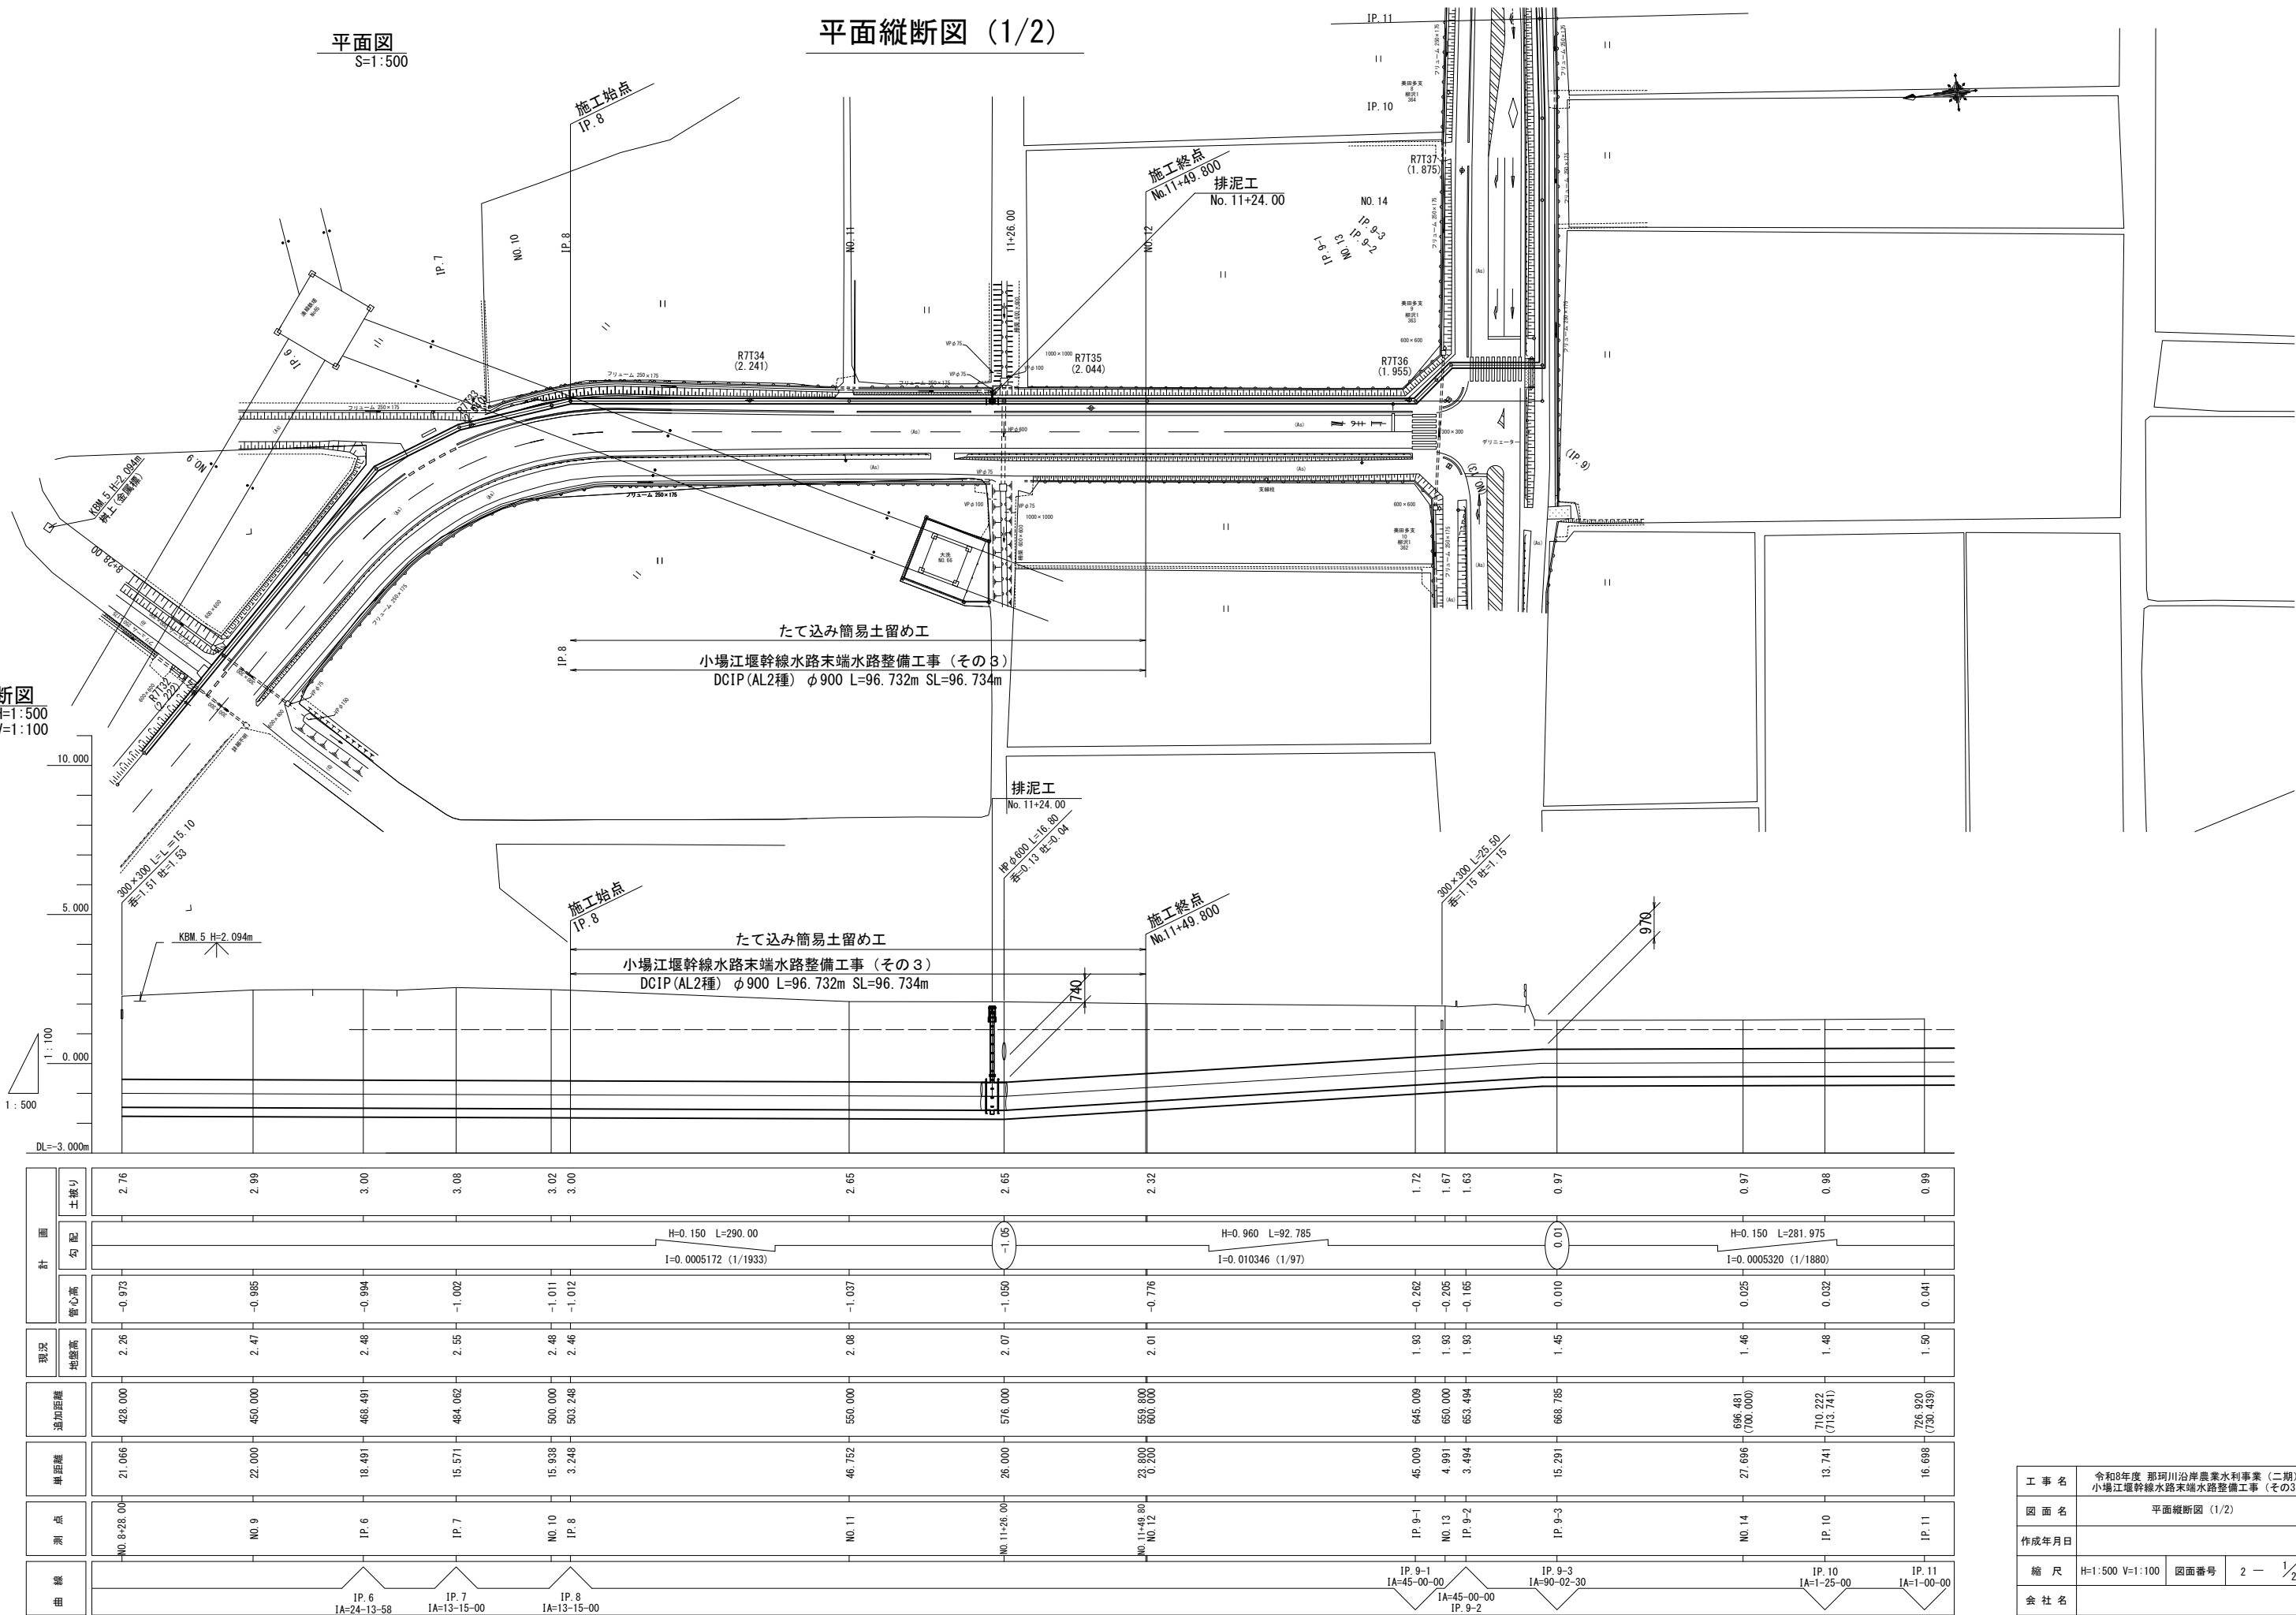


工 事 名	令和8年度 那珂川沿岸農業水利事業（二期） 小場江堰幹線水路末端水路整備工事（その3）		
図 面 名	平面縦断図 (1/2)		
作成年月日			
縮 尺	H=1:500 V=1:100	図面番号	2 - 1/2
会 社 名			
事業所名	関東農政局 那珂川沿岸農業水利事業所		

平面縦断図 (2/2)

平面図
S=1:500

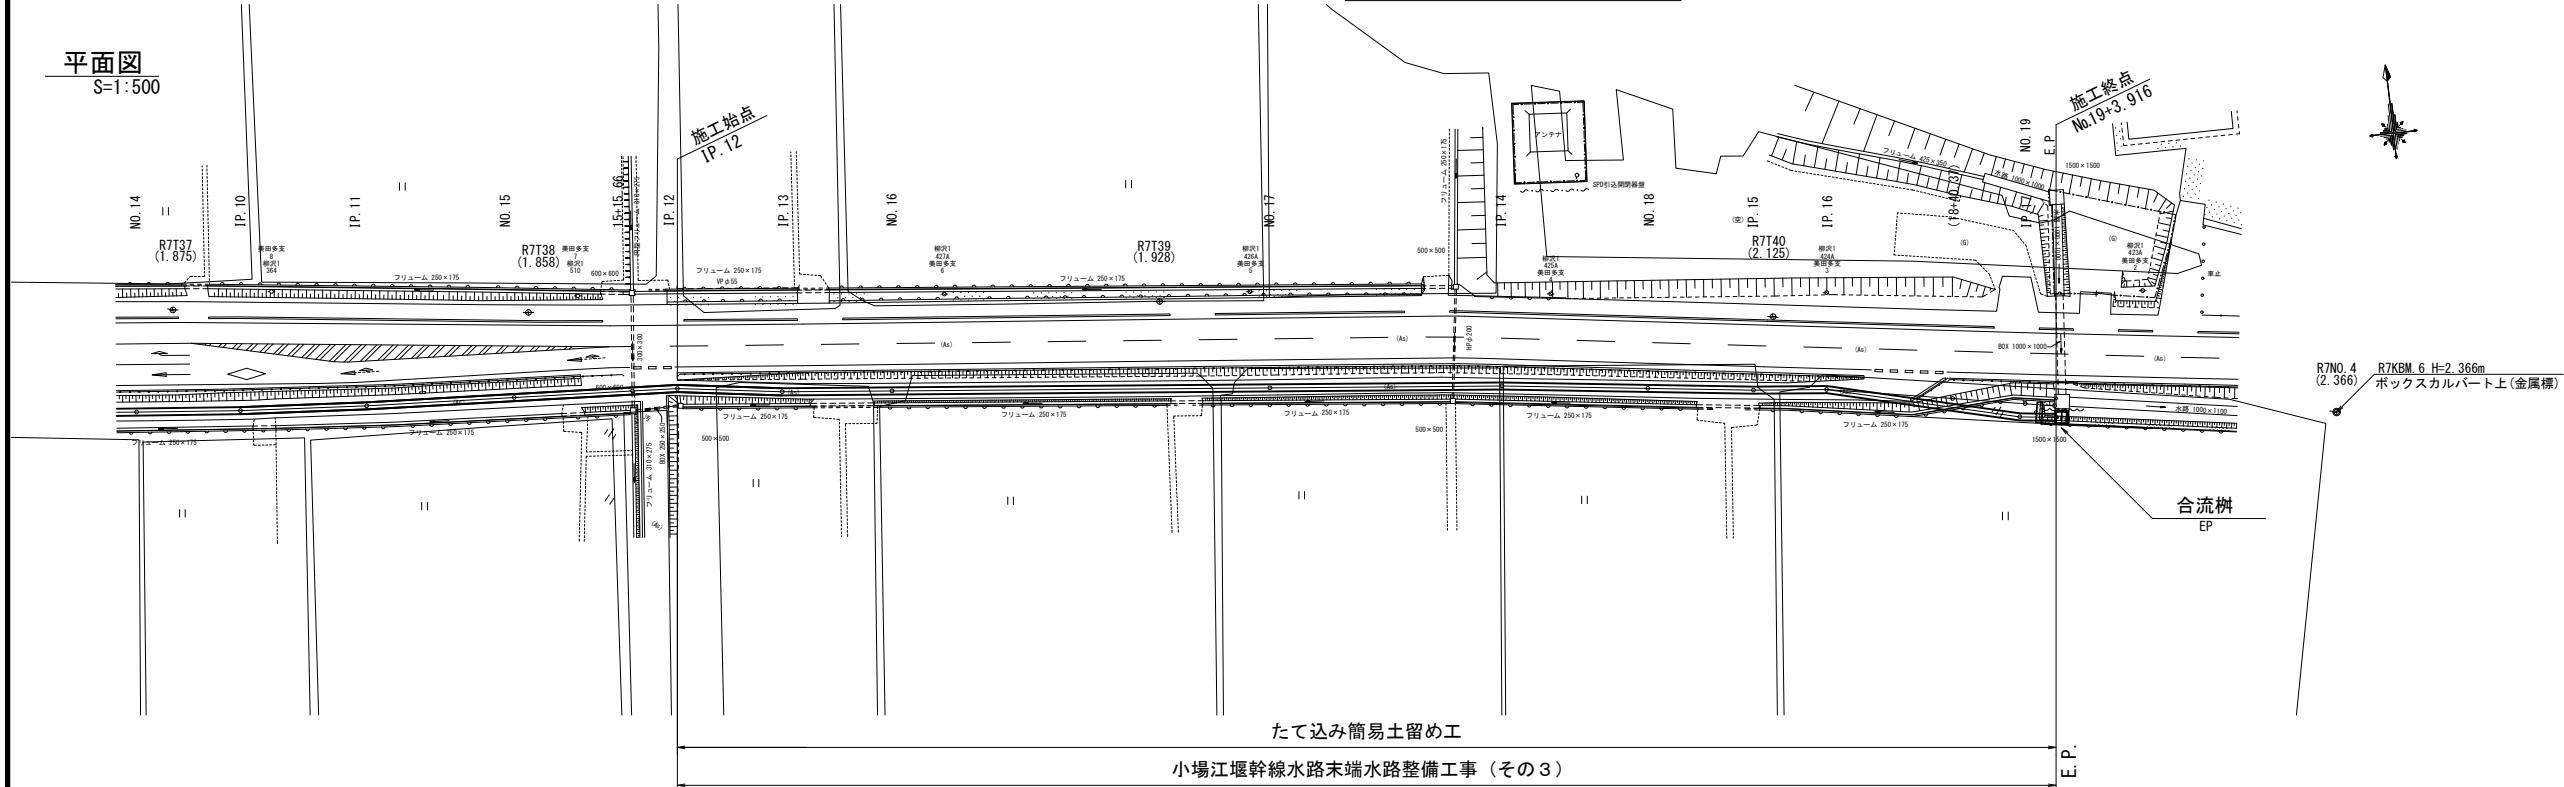



縦断図
H=1:500
V=1:100

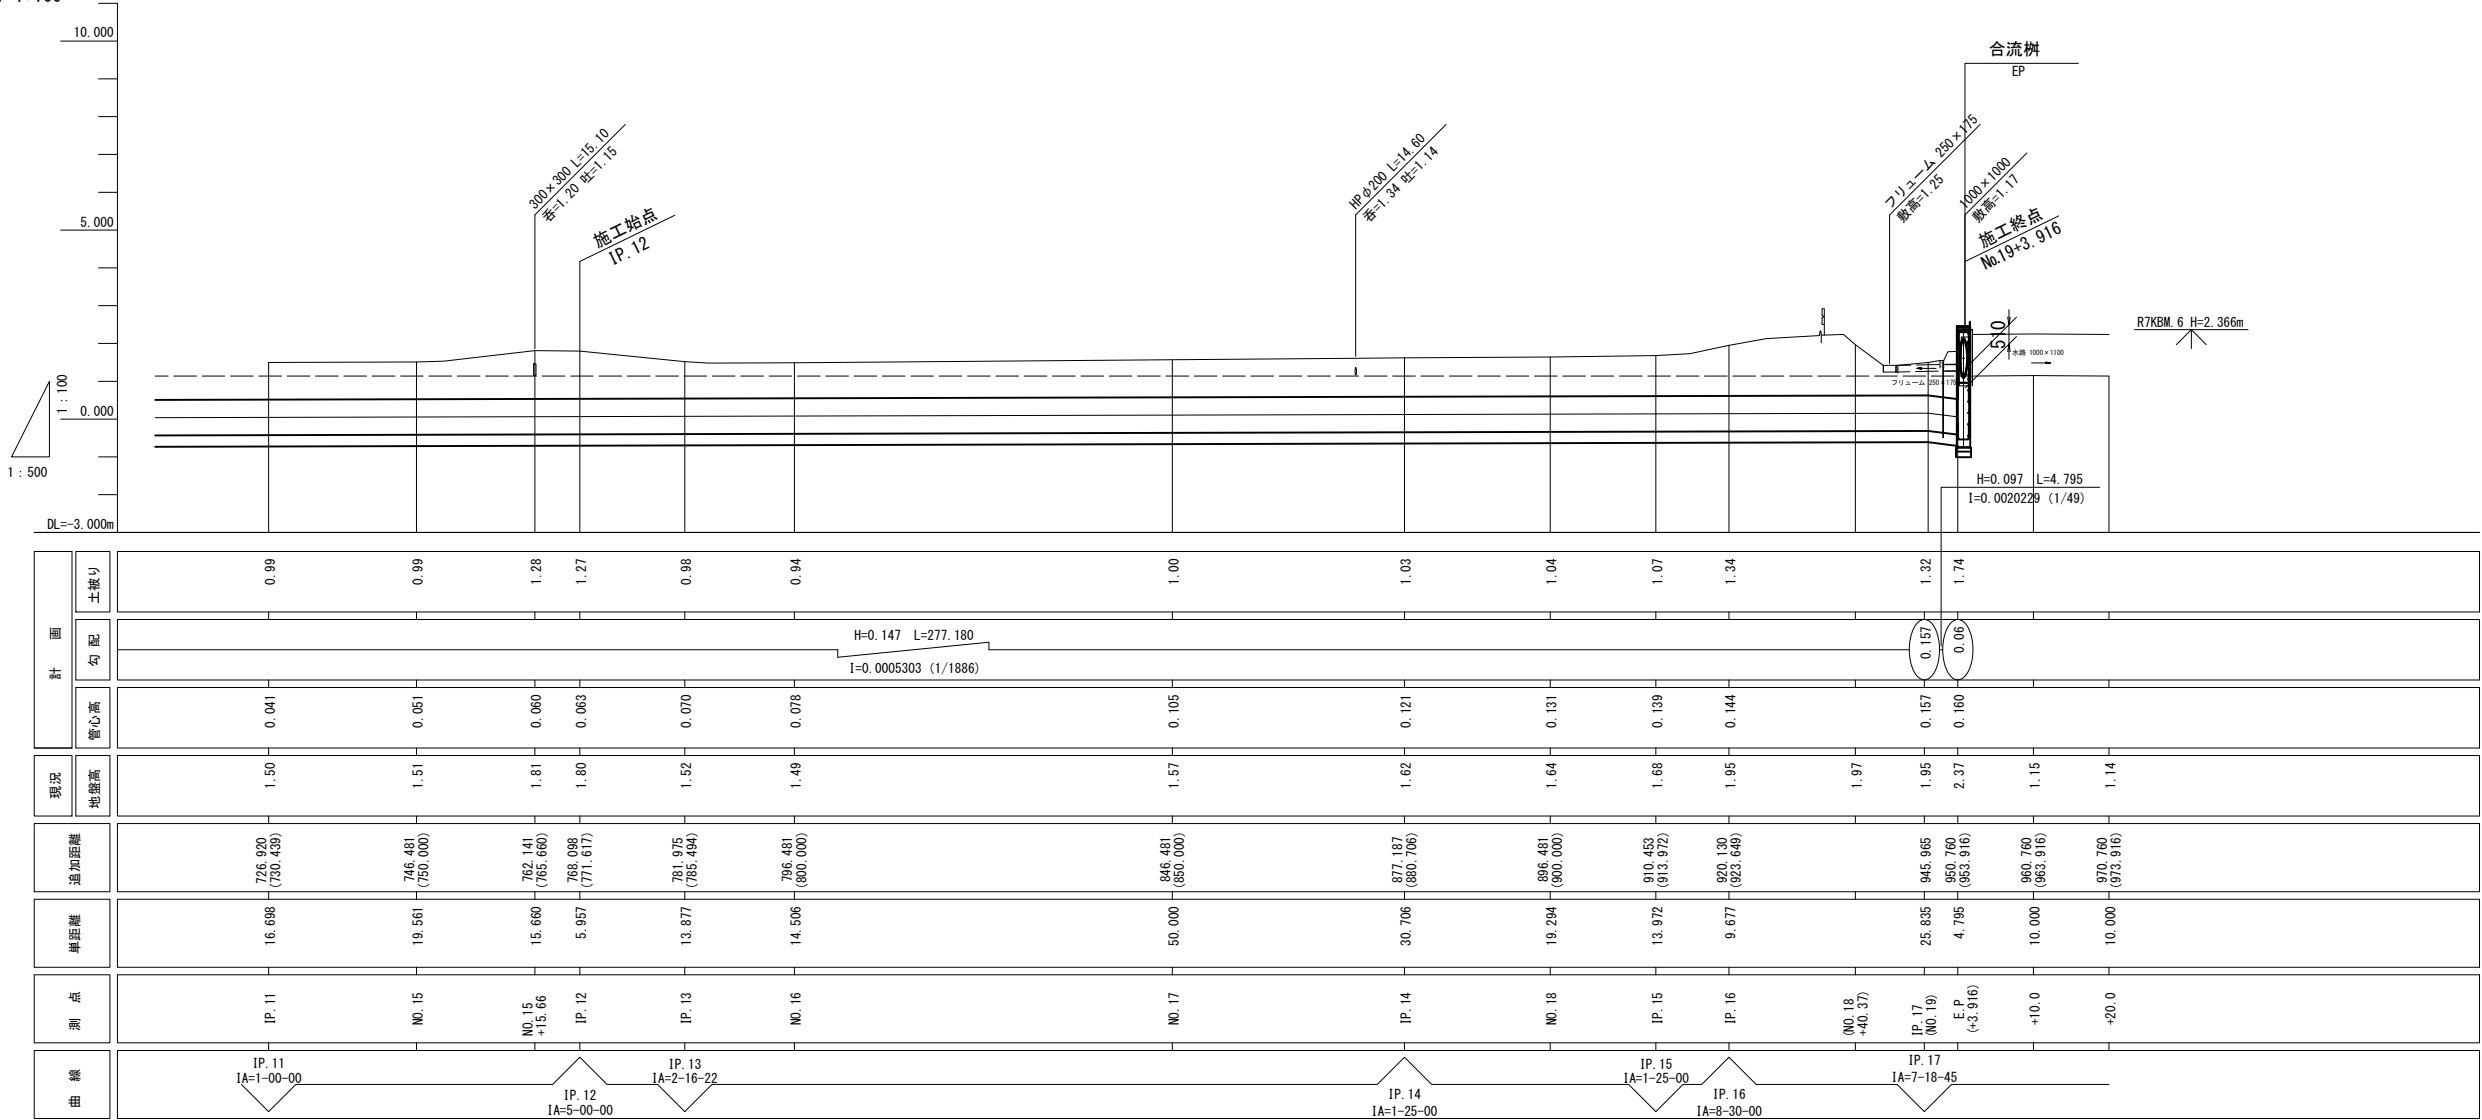

工事名	令和9年度 那珂川沿岸農業水利事業（二期） 小場江堰幹線水路末端水路整備工事（その3）		
図面名	平面縦断図 (2/2)		
作成年月日			
縮尺	H=1:500 V=1:100	図面番号	2 - 2/2
会社名			
事業所名	関東農政局 那珂川沿岸農業水利事業所		

横断図 (1/3)


S=1:100

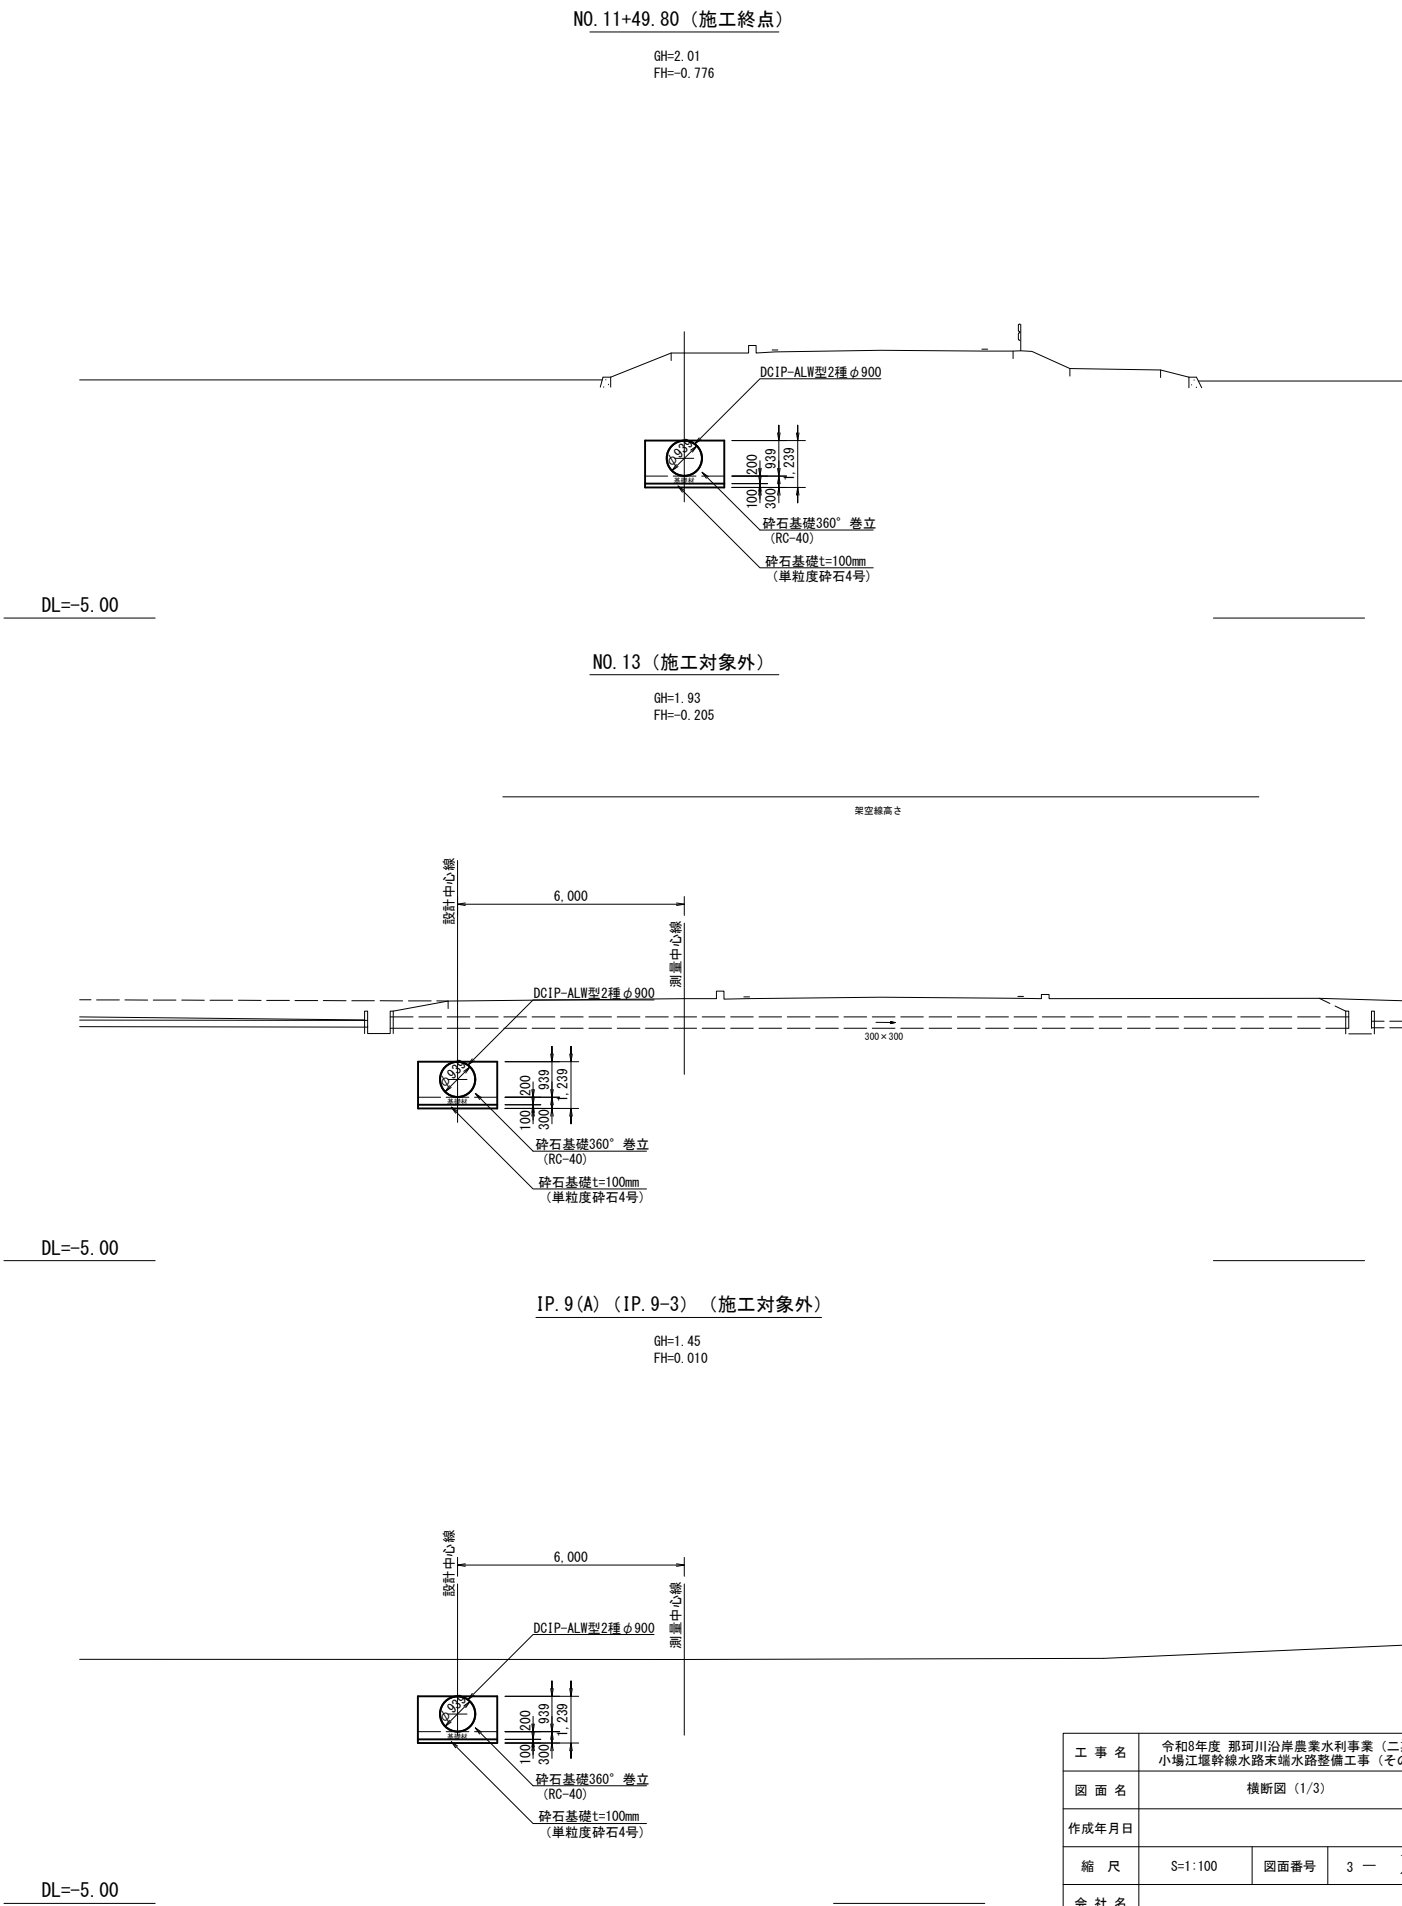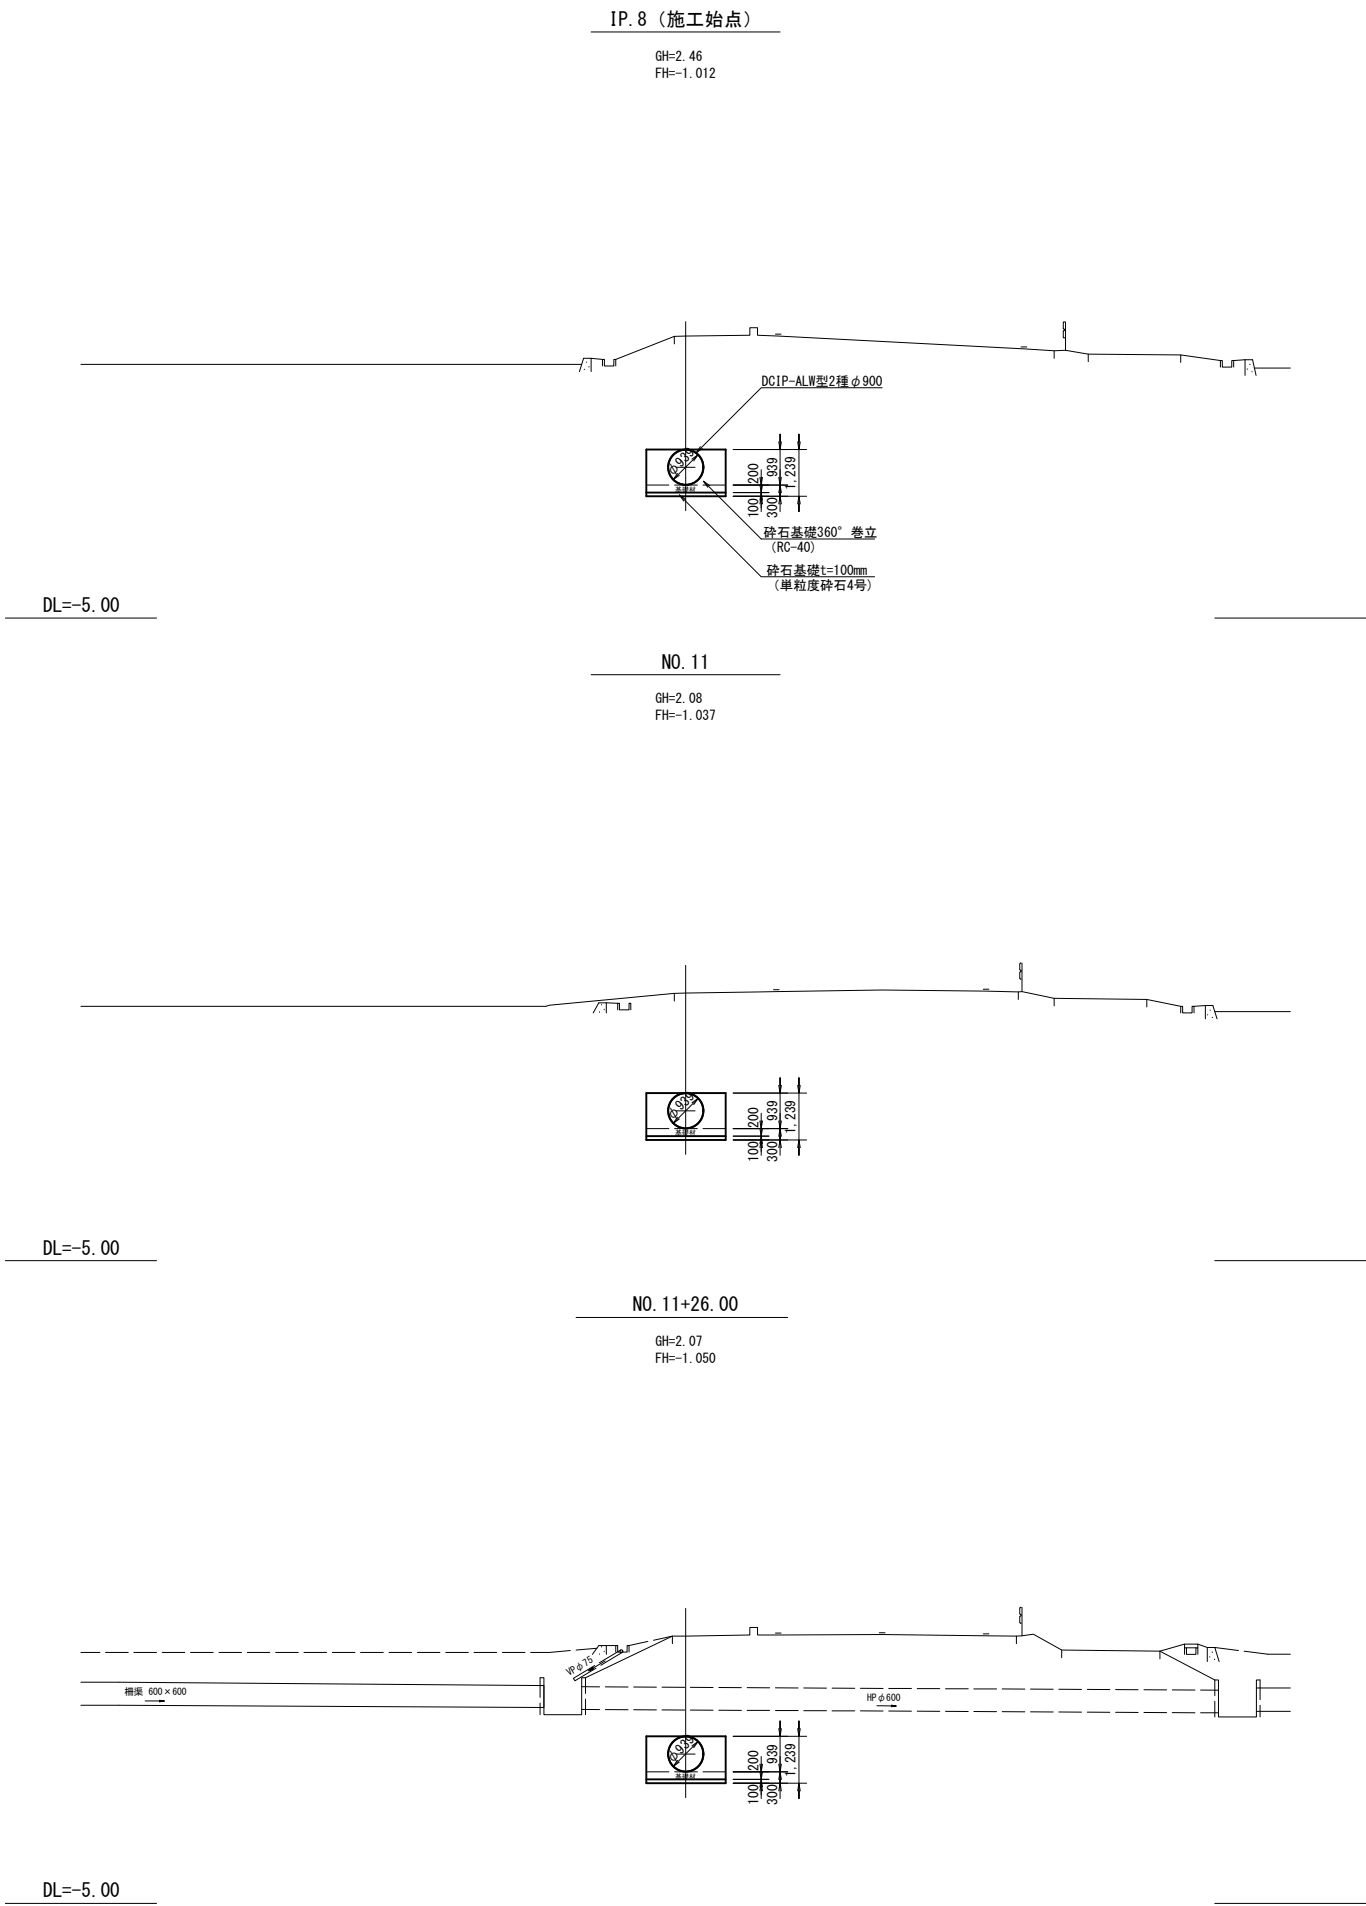

工事名	令和8年度 那珂川沿岸農業水利事業 (二期) 小場江堰幹線水路末端水路整備工事 (その3)		
図面名	横断図 (1/3)		
作成年月日			
縮尺	S=1:100	図面番号	3 - 1/3
会社名			
事業所名	関東農政局 那珂川沿岸農業水利事業所		

横断図 (2/3)


S=1:100

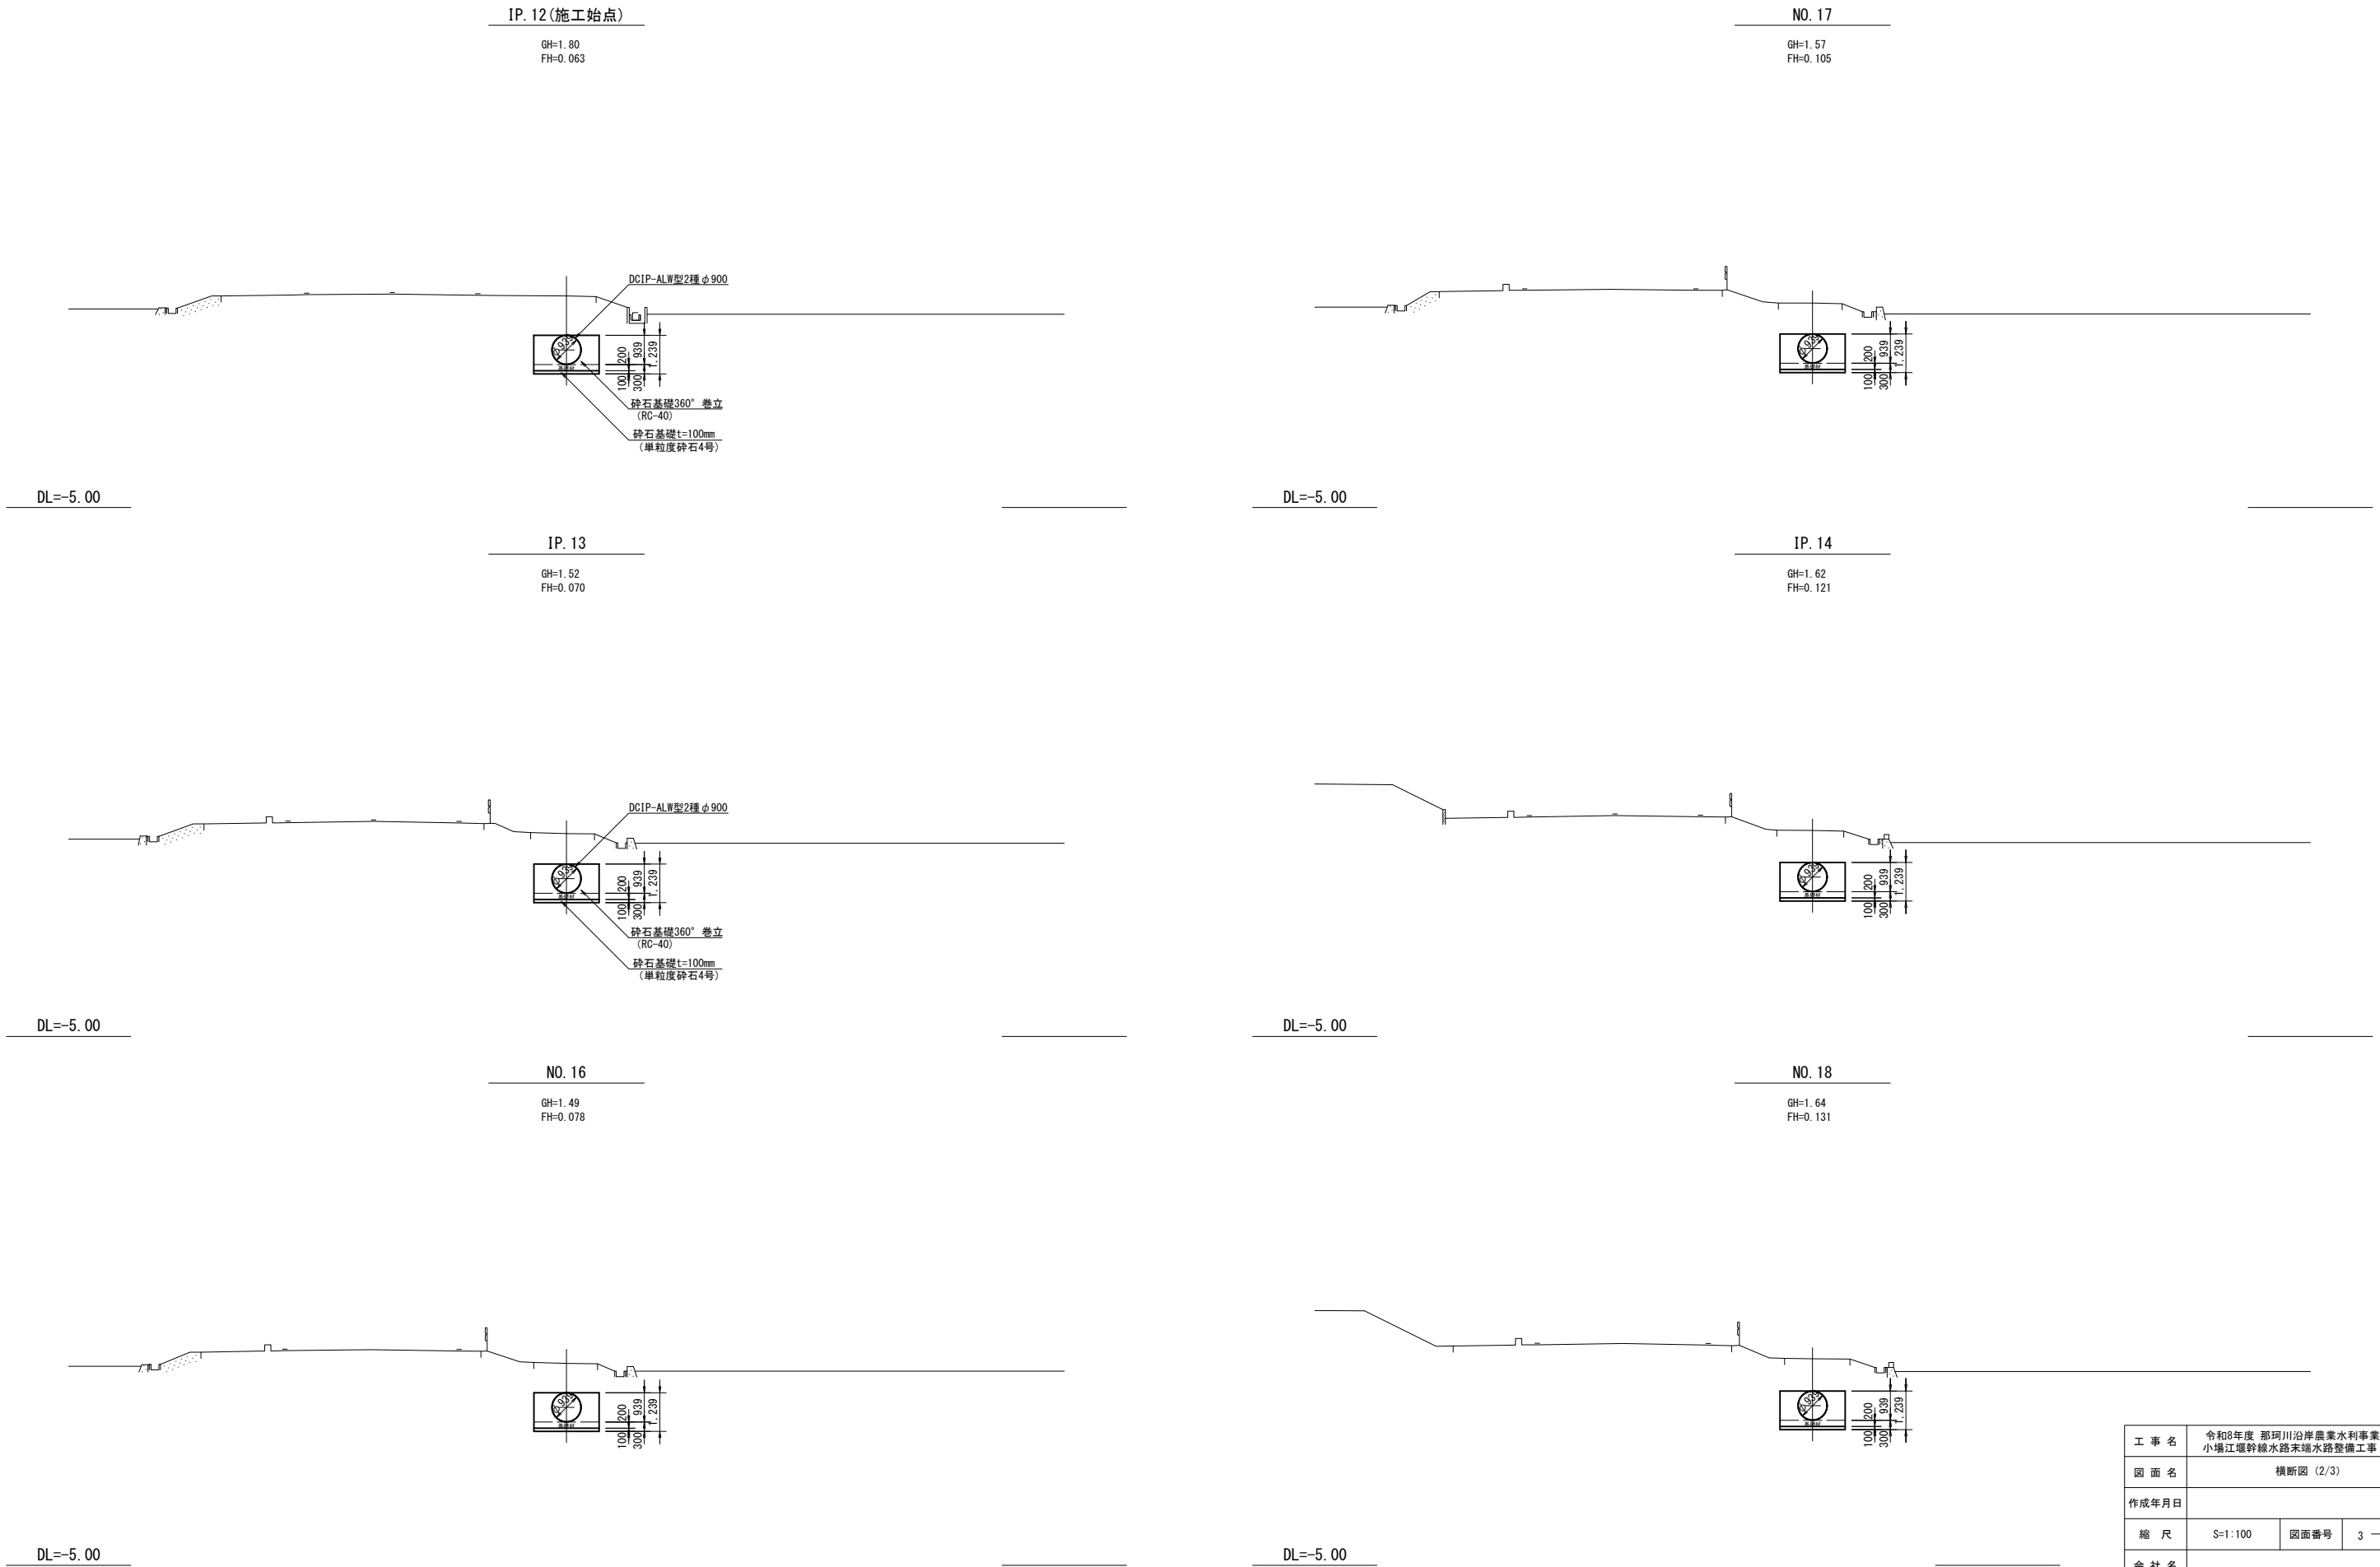

工 事 名	令和8年度 那珂川沿岸農業水利事業 (二期) 小堀江堰幹線水路末端水路整備工事 (その3)		
図 面 名	横断図 (2/3)		
作成年月日			
縮 尺	S=1:100	図面番号	3 - 2/3
会 社 名			
事業所名	関東農政局 那珂川沿岸農業水利事業所		

横断面図 (3/3)

S=1:100

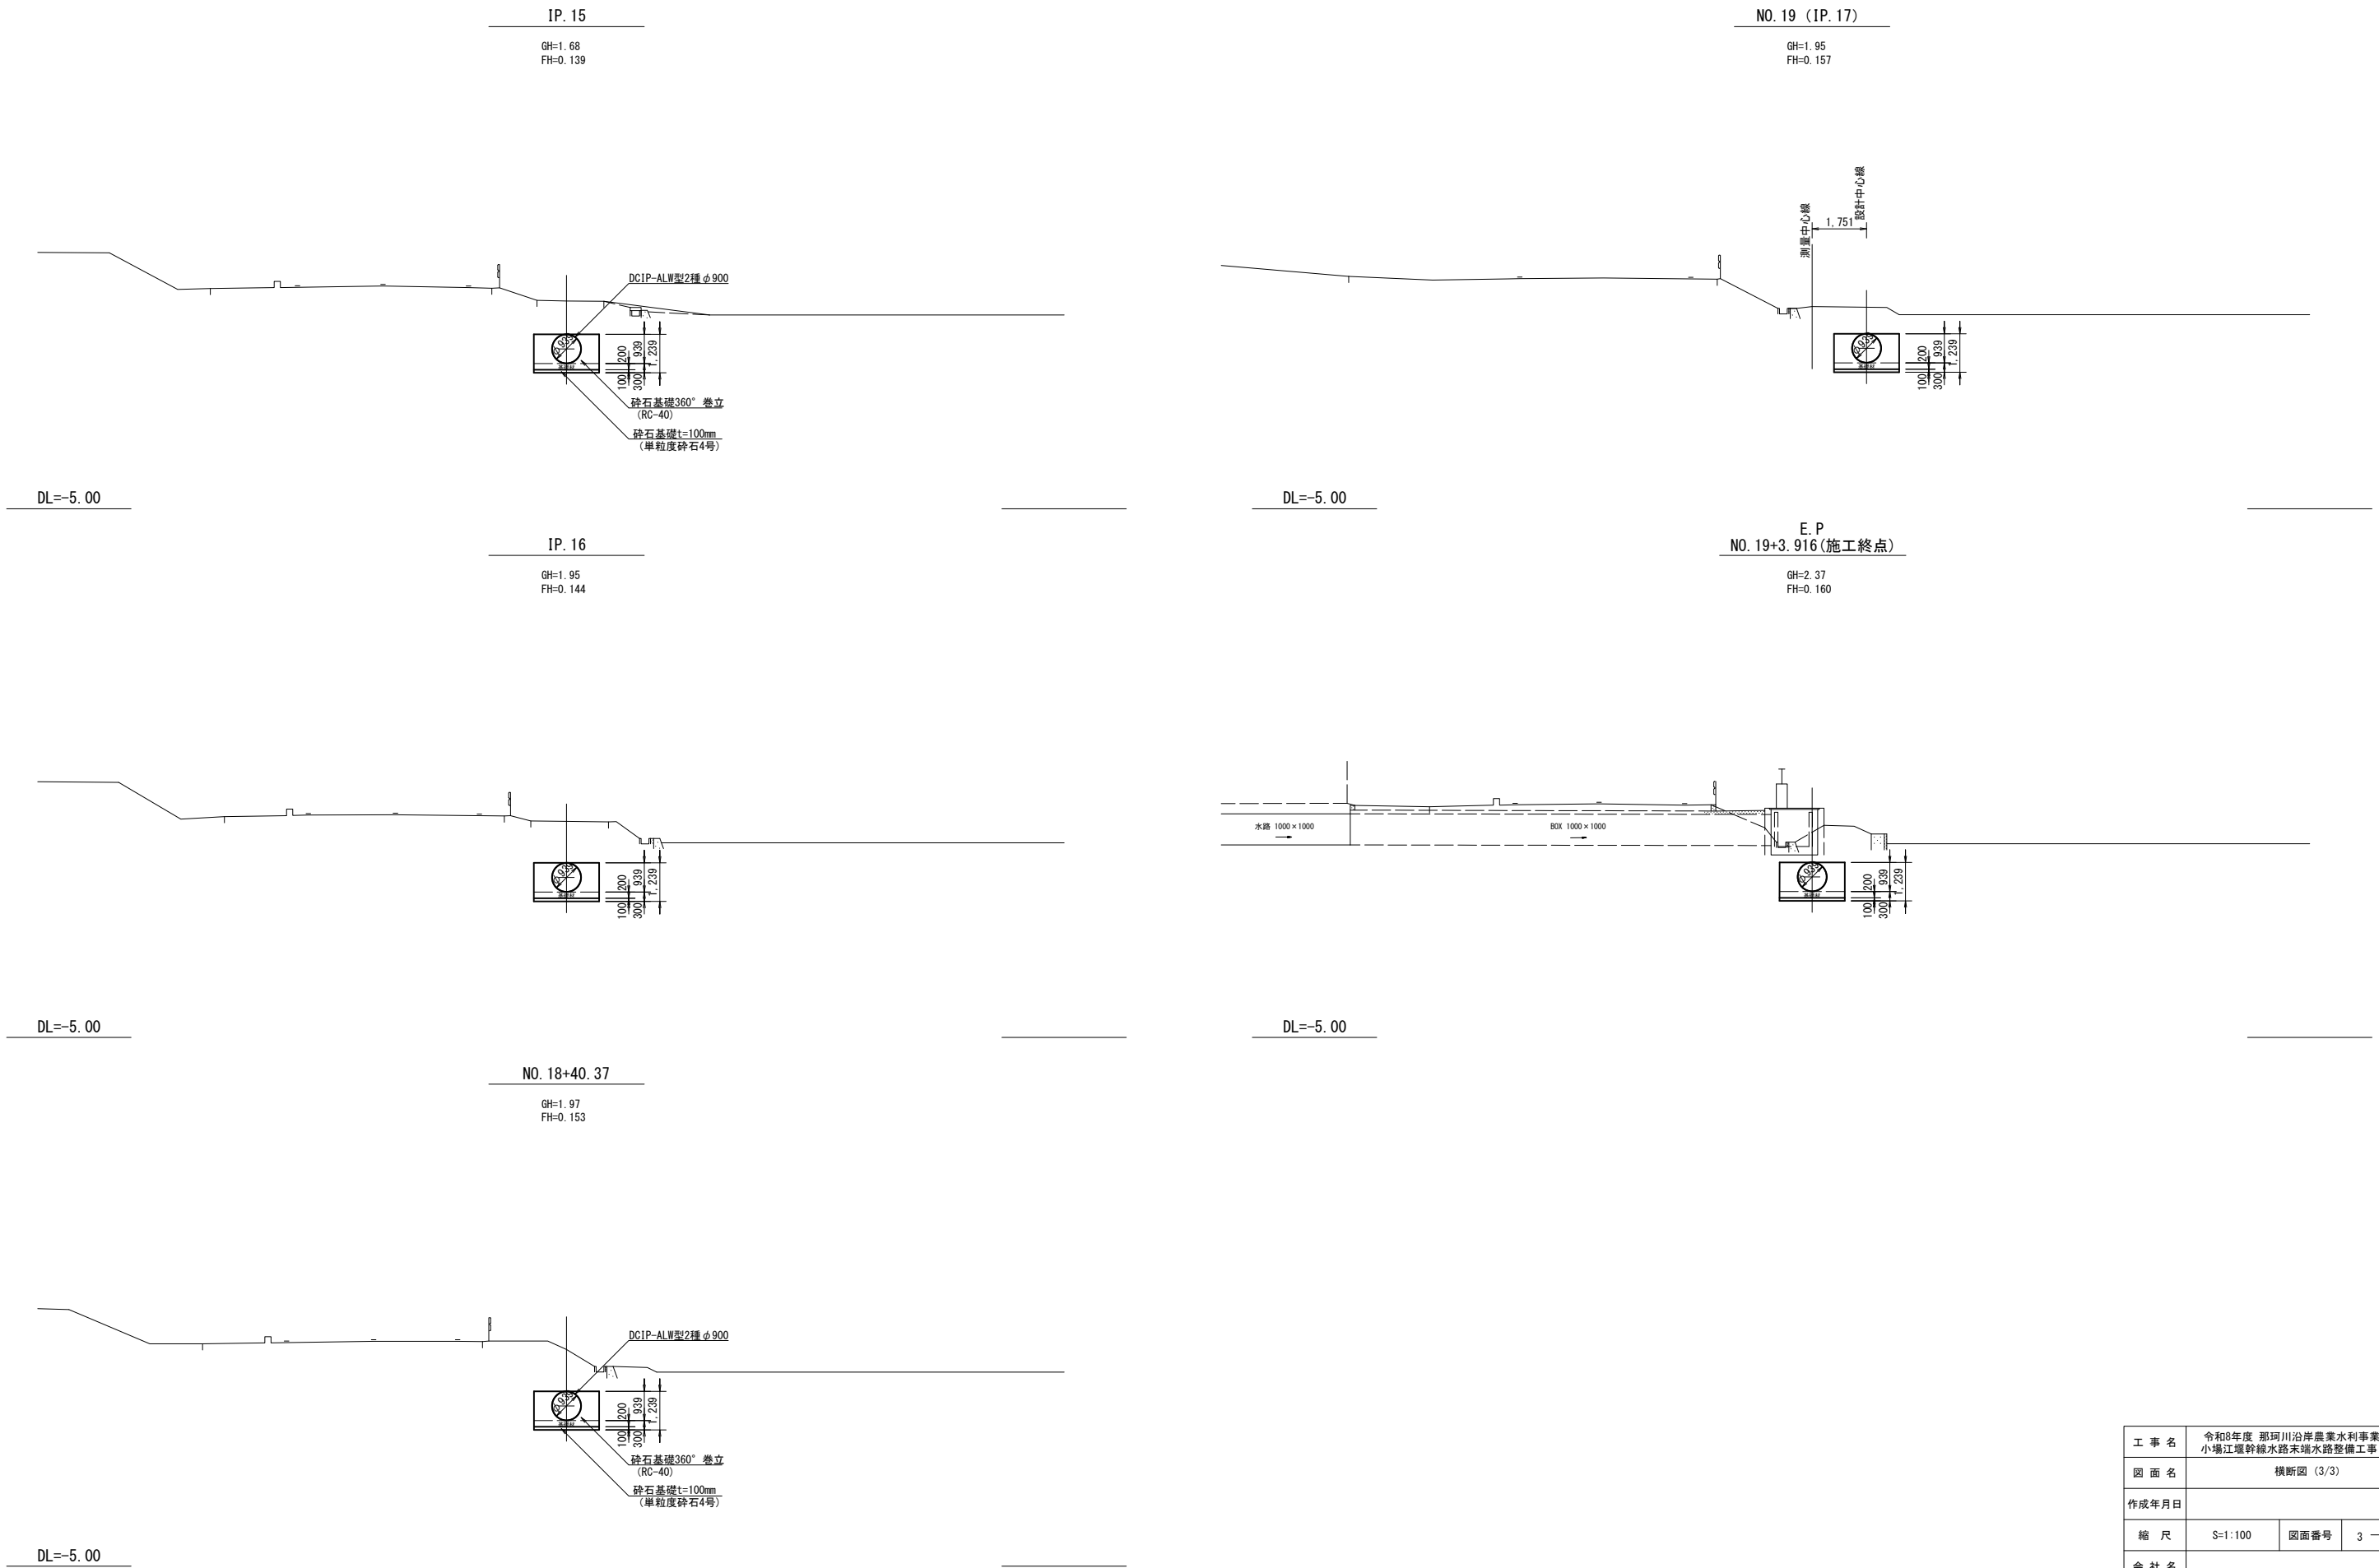


工 事 名	令和8年度 那珂川沿岸農業水利事業 (二期) 小場江堰幹線水路末端水路整備工事 (その3)		
図 面 名	横断面図 (3/3)		
作成年月日			
縮 尺	S=1:100	図面番号	3 - 3/3
会 社 名			
事業所名	関東農政局 那珂川沿岸農業水利事業所		

標準断面図

S=1:30

たて込み簡易土留め
DCIP φ 900 (ALW型AL2種)

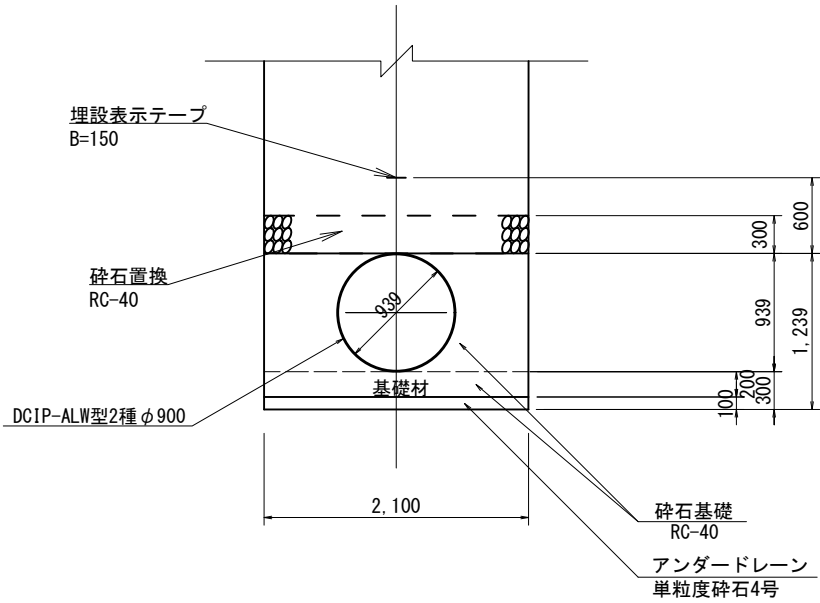


※捨て梁は砕石基礎断面（管底300mm以内）の外とする。


工 事 名	令和8年度 那珂川沿岸農業水利事業（二期） 小場江堰幹線水路末端水路整備工事（その3）		
図 面 名	標準断面図		
作成年月日			
縮 尺	S=1:30	図面番号	4
会 社 名			
事業所名	関東農政局 那珂川沿岸農業水利事業所		

合流枿構造図 (1/2)


頂部平面図 S=1:30

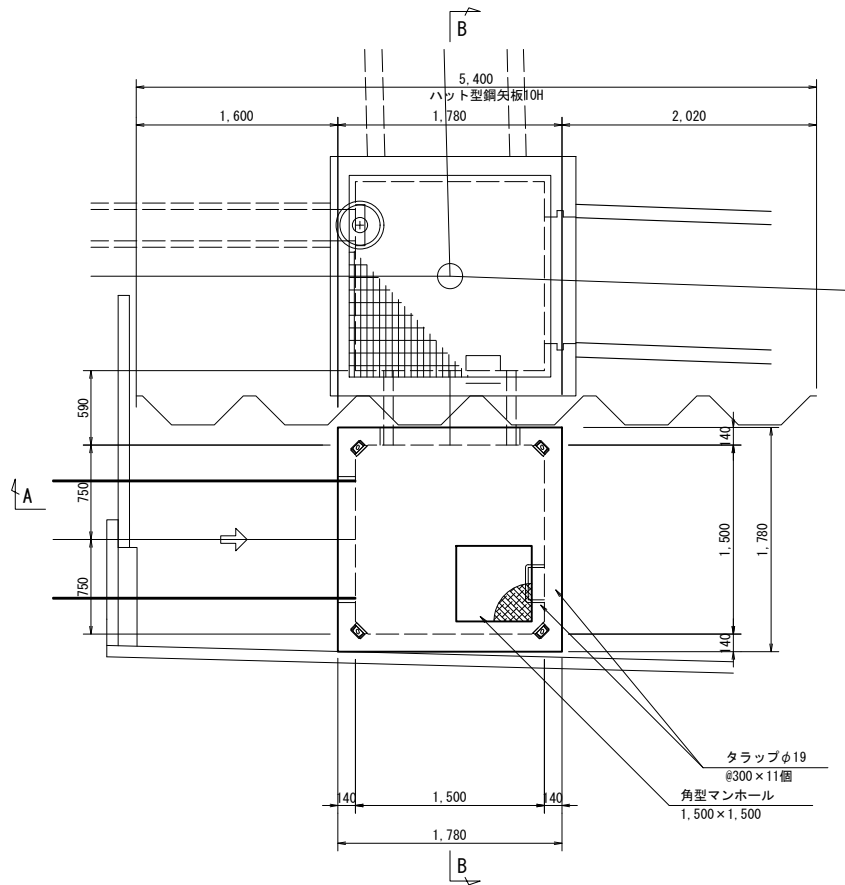


底部平面図 S=1:30

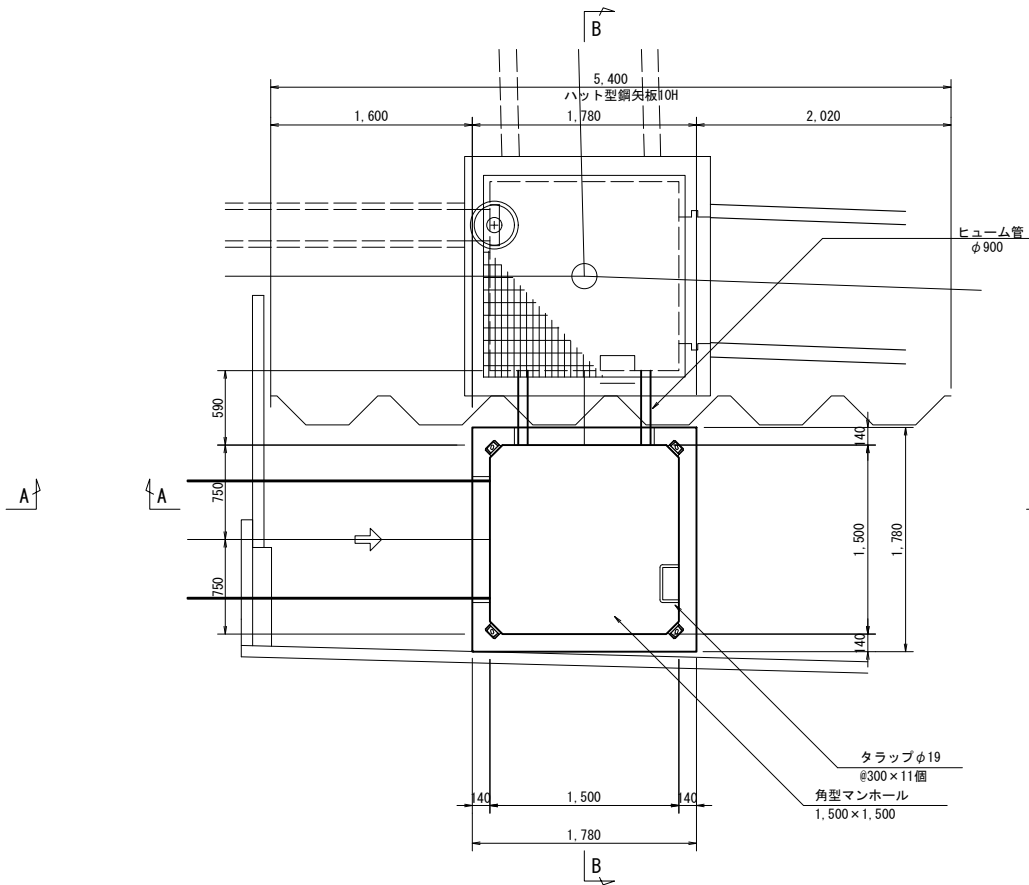


平面位置図 S=1:100

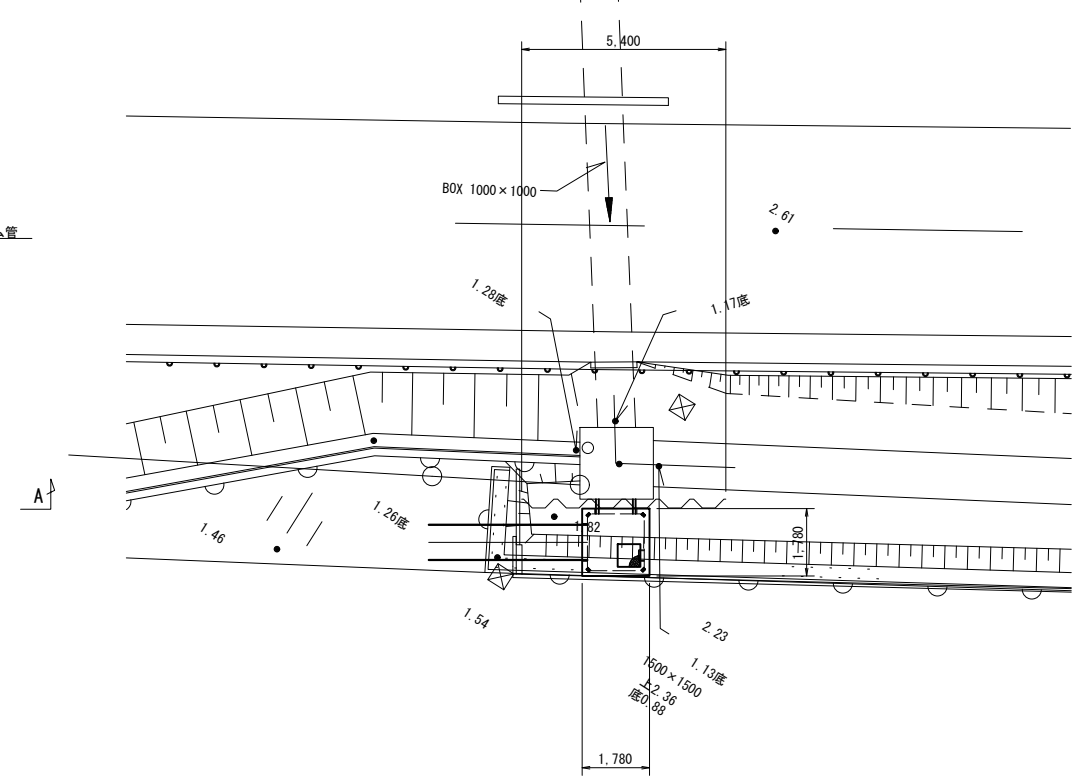

A-A断面図 S=1:30

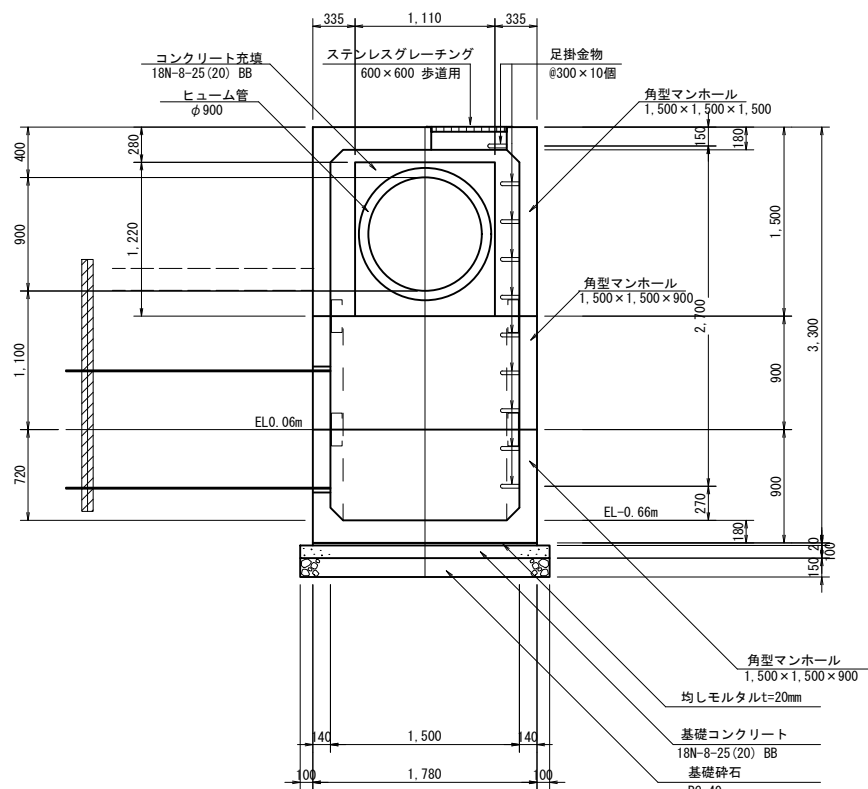


B-B断面図 S=1:30

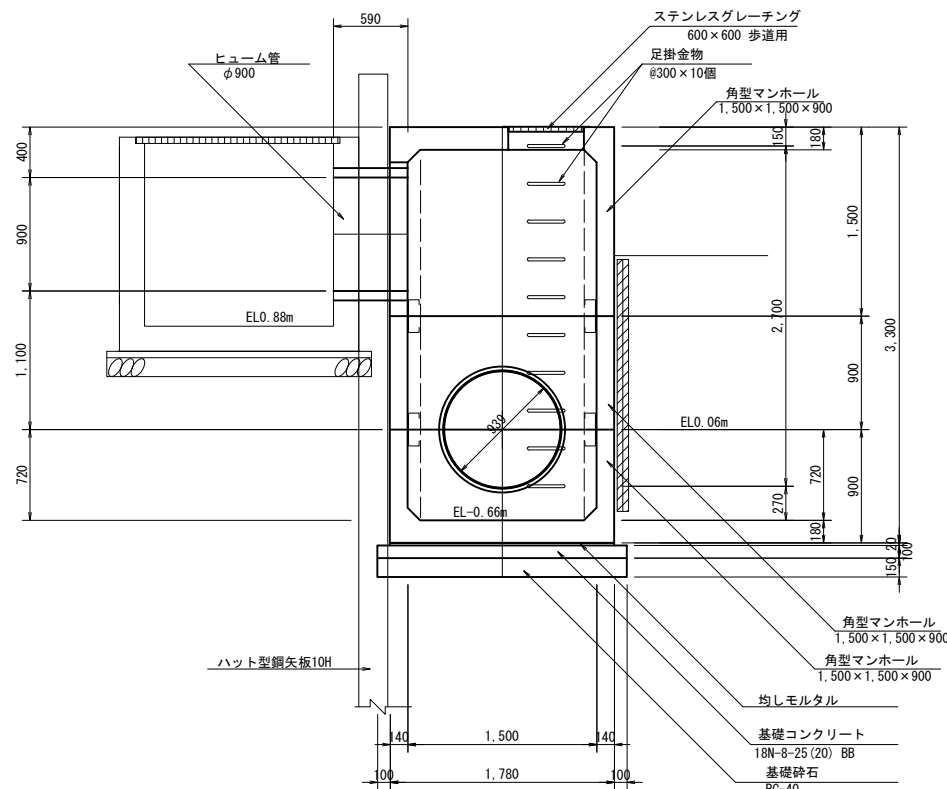


工事名	令和8年度 那珂川沿岸農業水利事業（二期） 小場江堰幹線水路末端水路整備工事（その3）		
図面名	合流枿構造図 (1/2)		
作成年月日			
縮尺	S=1:30, S=1:100	図面番号	5 - 1/2
会社名			
事業所名	関東農政局 那珂川沿岸農業水利事業所		

合流桁構造図 (2/2)


平面图

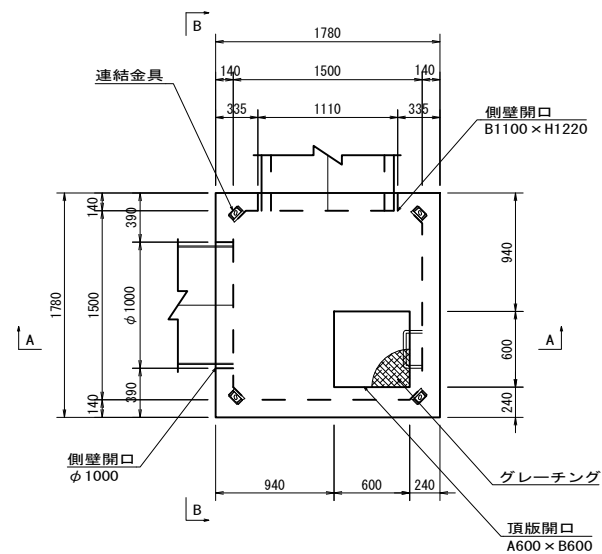


連結金具部詳細図

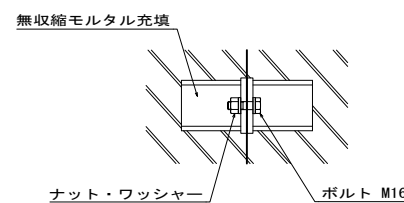

A-A 断面图

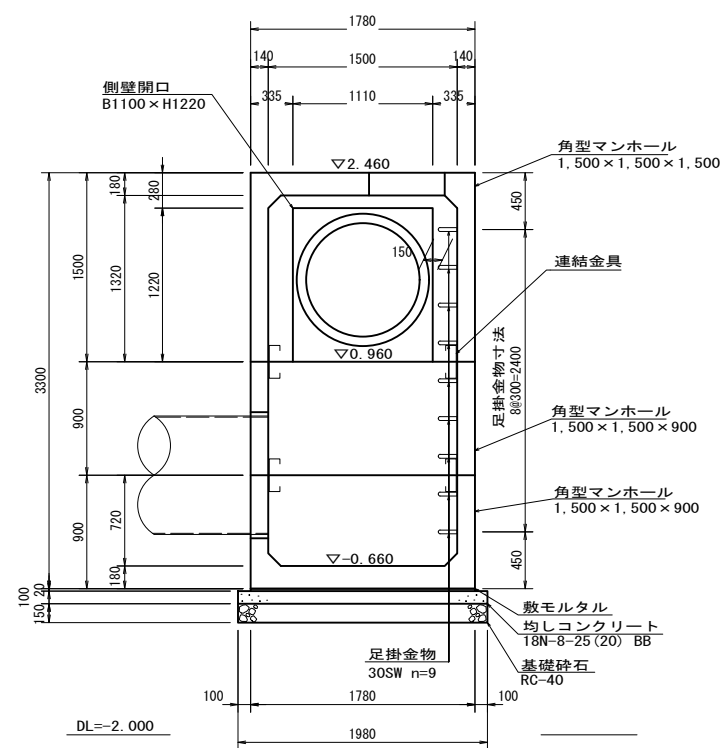

B-B 断面图

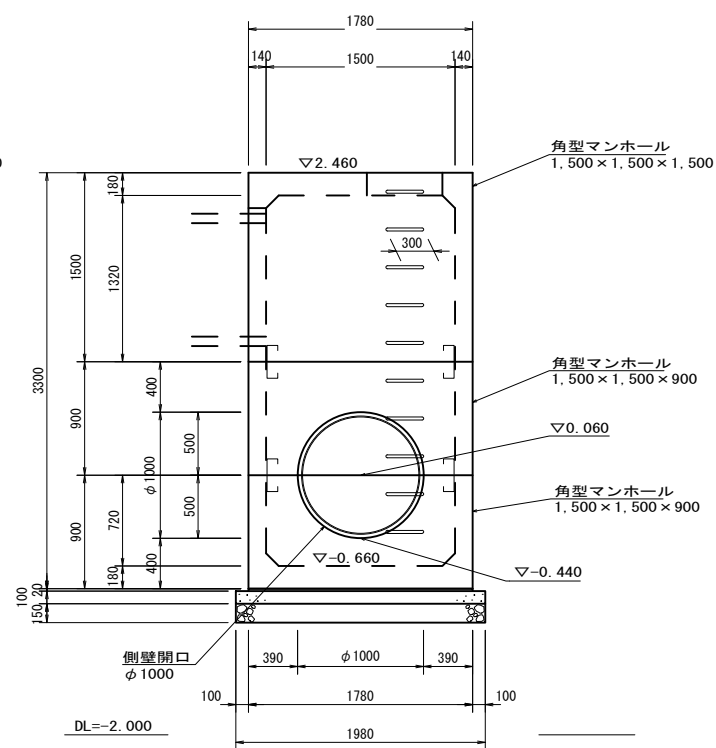

製品数量表

一式当り

製品番号	サ イ ズ				規 格	数 量	参考質量	摘 要	
	A	×	B	×					H
角型マンホール（頂版）									
A	1500	×	1500	×	1500	グレーチング付 頂版開口 側壁開口 足掛金物	1 個	3960 kg	B600×H600 B1110×H1220 30SW n=4
角型マンホール（中間）									
B	1500	×	1500	×	900	側壁開口 足掛金物	1 個	1970 kg	φ 1000（半穴） 30SW n=3
角型マンホール（底版）									
C	1500	×	1500	×	900	側壁開口 足掛金物	1 個	3050 kg	φ 1000（半穴） 30SW n=2
合 計							3 個		

※グレーチング重量は製品質量に含んでいない。


※角型マンホールの開口位置・大きさは、再度確認を必要とする。
※現場状況を確認し施工すること。

工 事 名	令和8年度 那珂川沿岸農業水利事業（二期） 小堀江堰幹線水路末端水路整備工事（その3）		
図 面 名	合流斜構造図(2/2)		
作成年月日			
縮 尺	S=1:30, S=1:100	図面番号	5 - $\frac{2}{2}$
会 社 名			
事業所名	関東農政局 那珂川沿岸農業水利事業所		

排泥工構造図(1/2)


頂部平面図

S=1:30

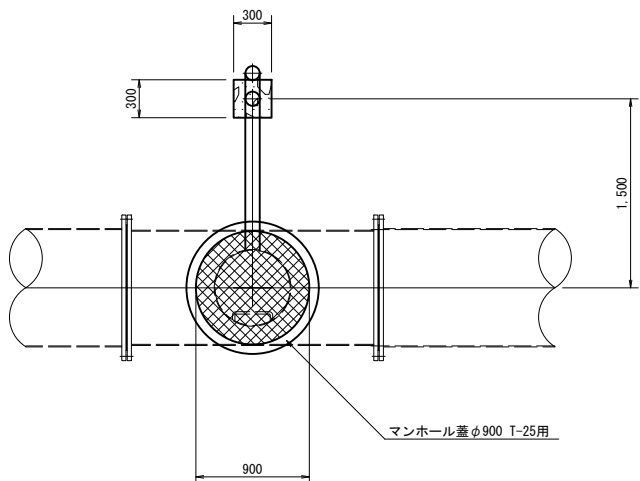


下部平面図

S=1:30

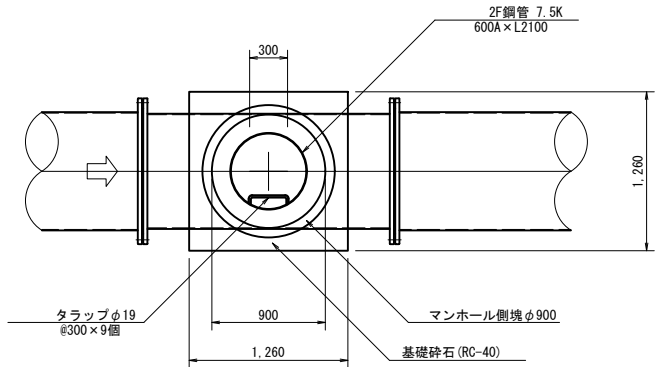


縦断図

S=1:30

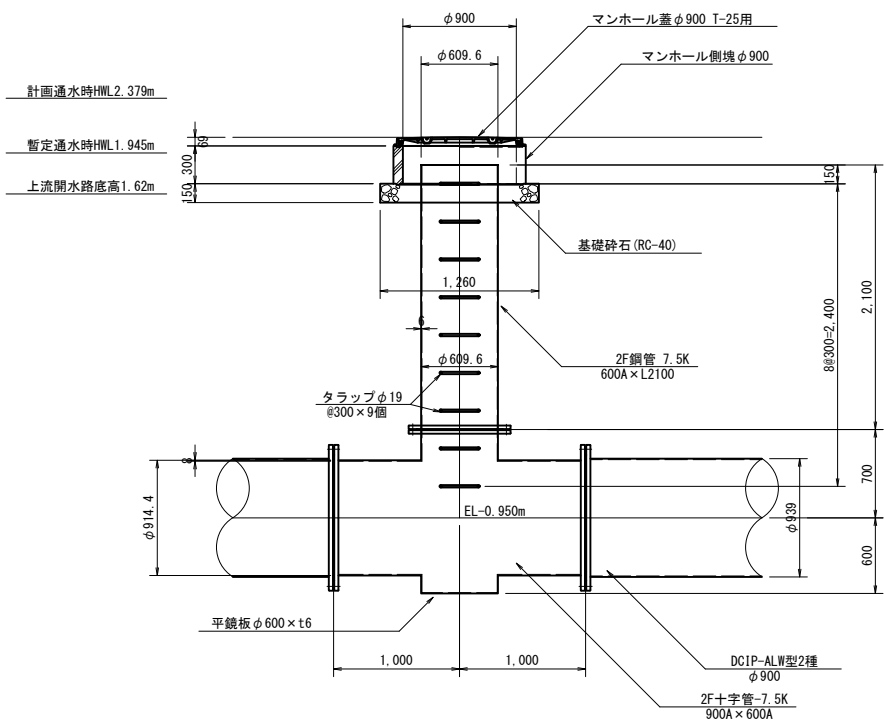


横断図

S=1:30

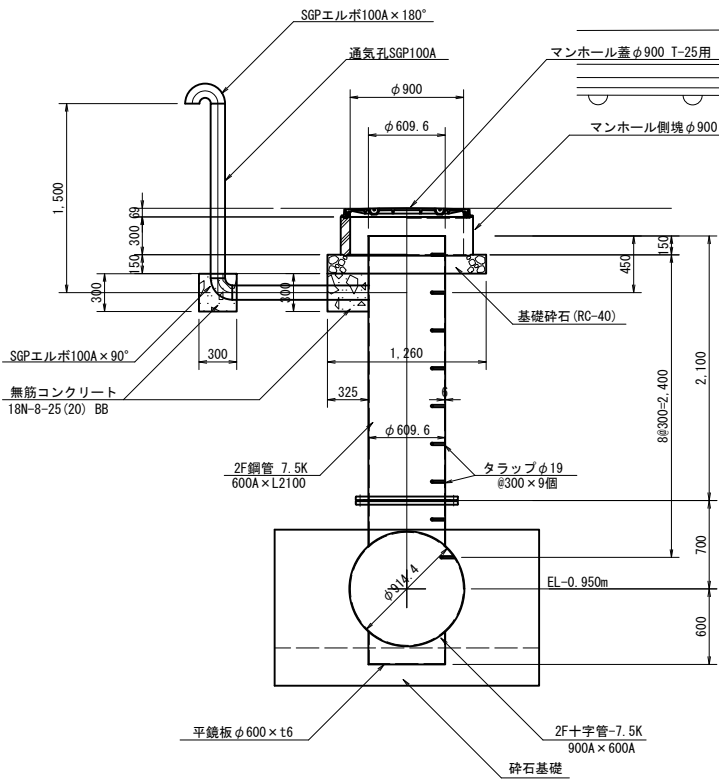

平面位置図

S=1:100

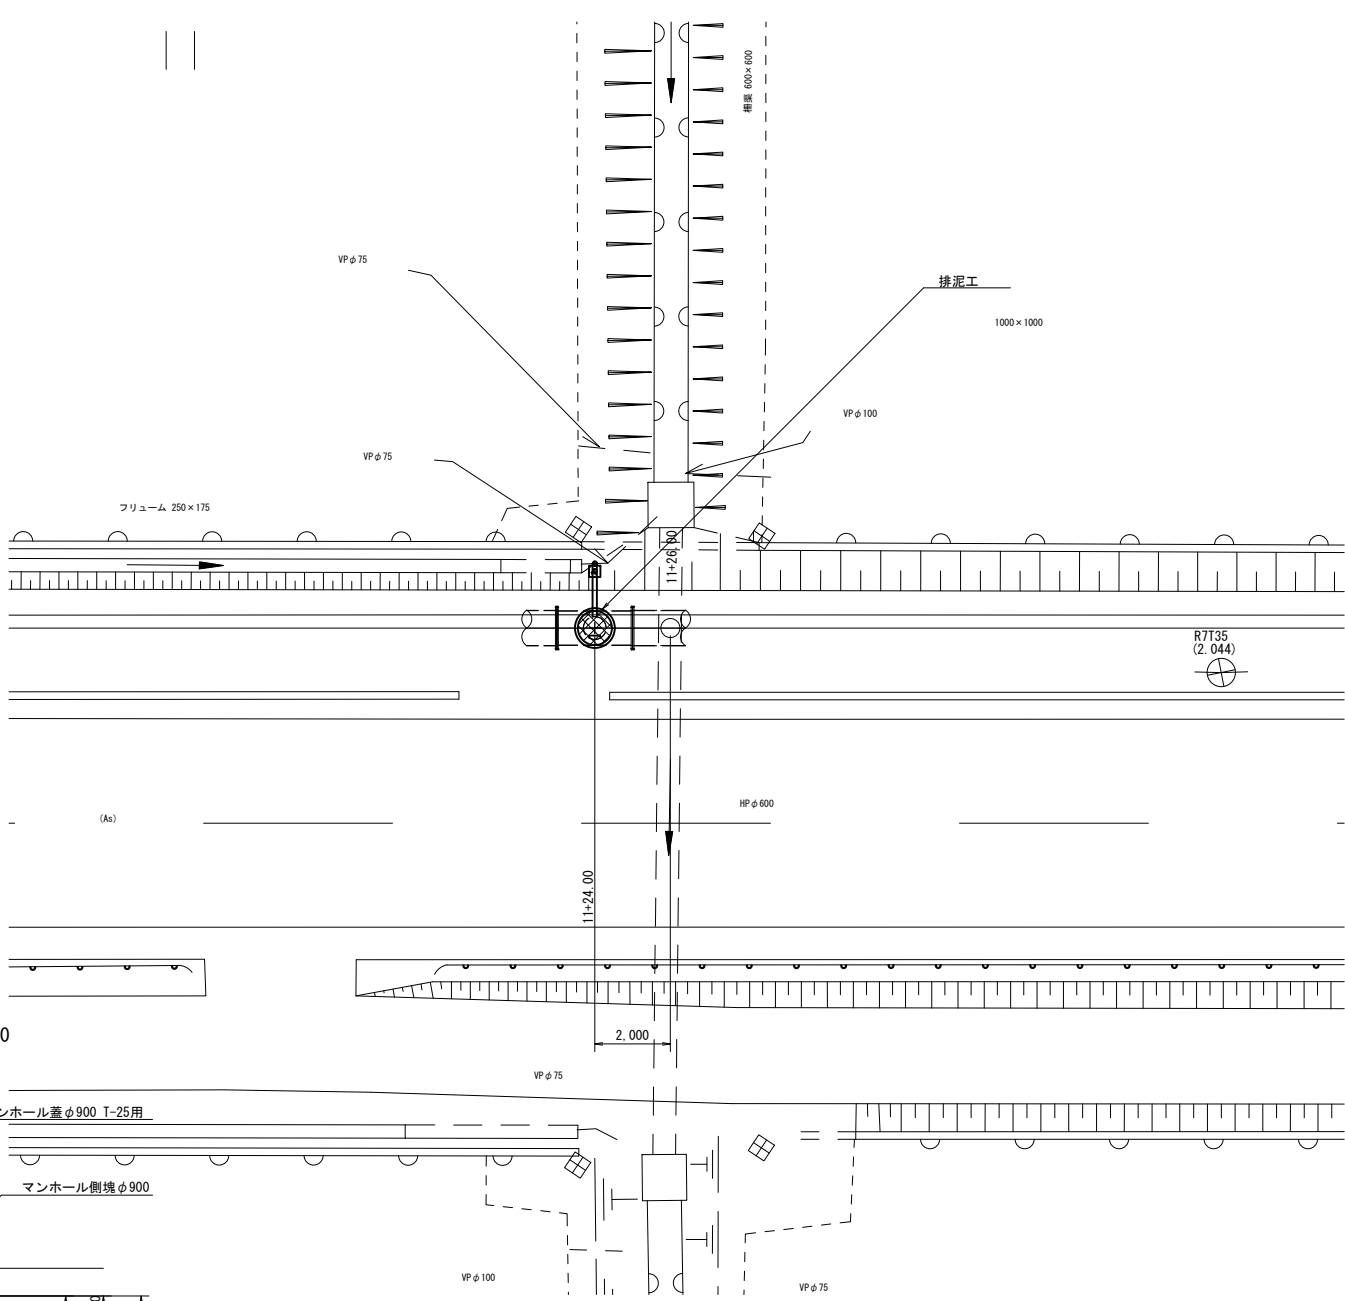


工事名	令和8年度 那珂川沿岸農業水利事業(二期) 小場江堰幹線水路末端水路整備工事(その3)		
図面名	排泥工構造図(1/2)		
作成年月日			
縮尺	図示	図面番号	6 - 1/2
会社名			
事業所名	関東農政局 那珂川沿岸農業水利事業所		

排 泥 工 構 造 図(2/2)
(鋼管詳細図)

S=1:20


3Fタラップ付十字管
900A×2000L×600A×1300H

N=1

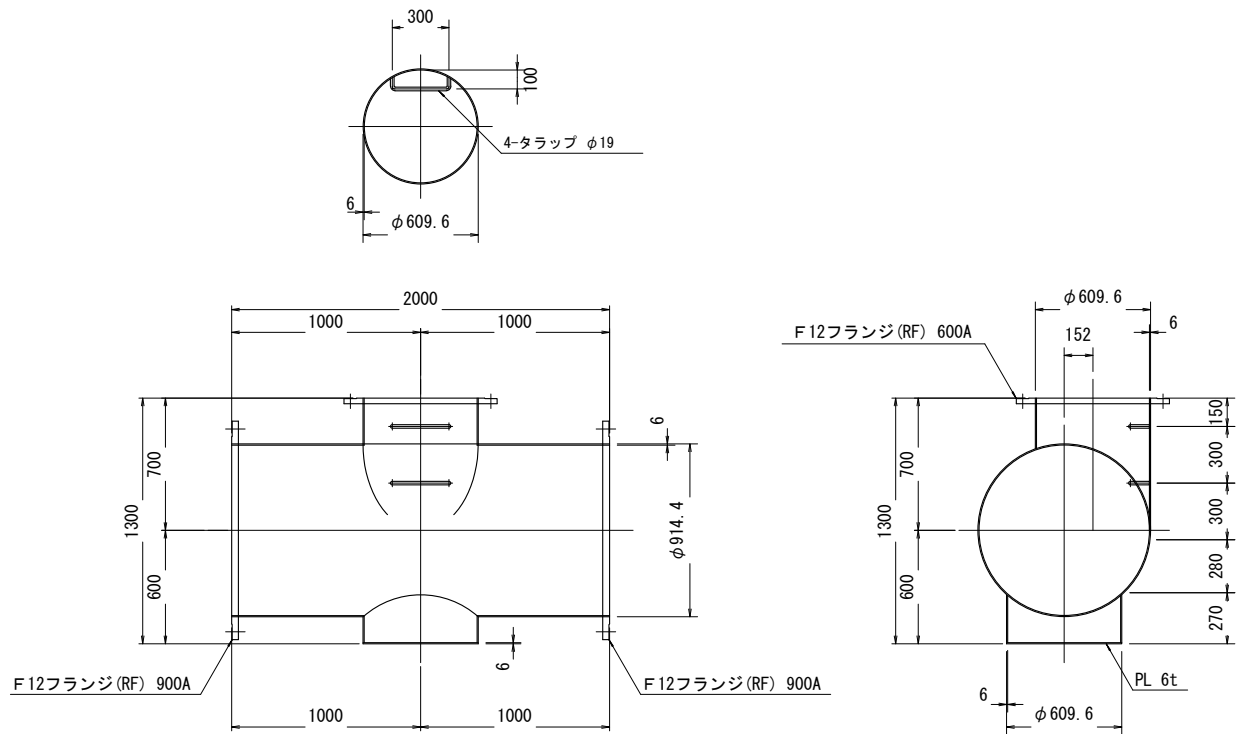


2Fタラップ付T字管
600A×2100L×100A×730H

N=1

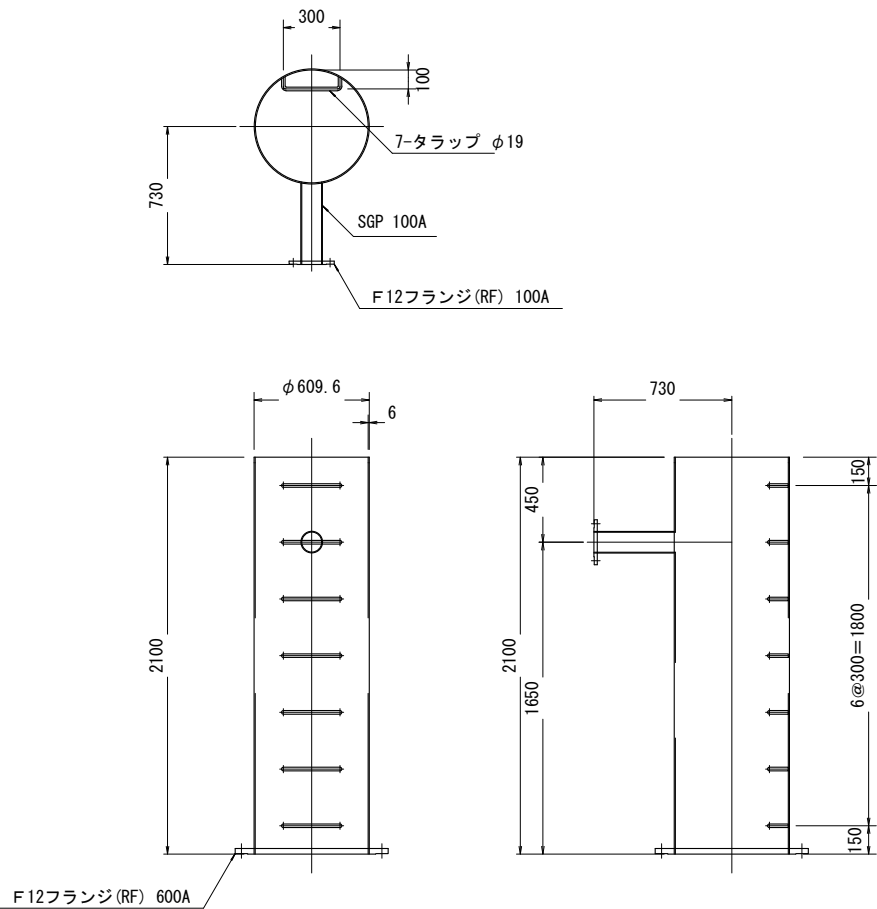

通気管

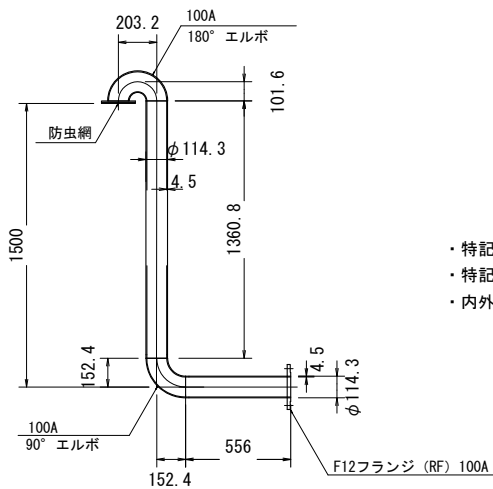

- ・特記なき鋼管はSGPとする。
- ・特記なき材質はSS400とする。
- ・内外面、溶融亜鉛めっきする。



- ・特記なき鋼管はSTW290とする。
- ・特記なき材質はSS400とする。
- ・内面塗装は、水道用液状エポキシ樹脂塗装 膜厚0.5mm以上とする。
- ・外面塗装は、ポリウレタン被覆 膜厚2.0mm以上とする。

工 事 名	令和8年度 那珂川沿岸農業水利事業(二期) 小場江堰幹線水路末端水路整備工事(その3)		
図 面 名	排泥工構造図(2/2)		
作成年月日			
縮 尺	S=1:20	図面番号	6 - 2/2
会 社 名			
事業所名	関東農政局 那珂川沿岸農業水利事業所		

仮設計画図(1/3)


市道K527号線区間施工時

S=1:500

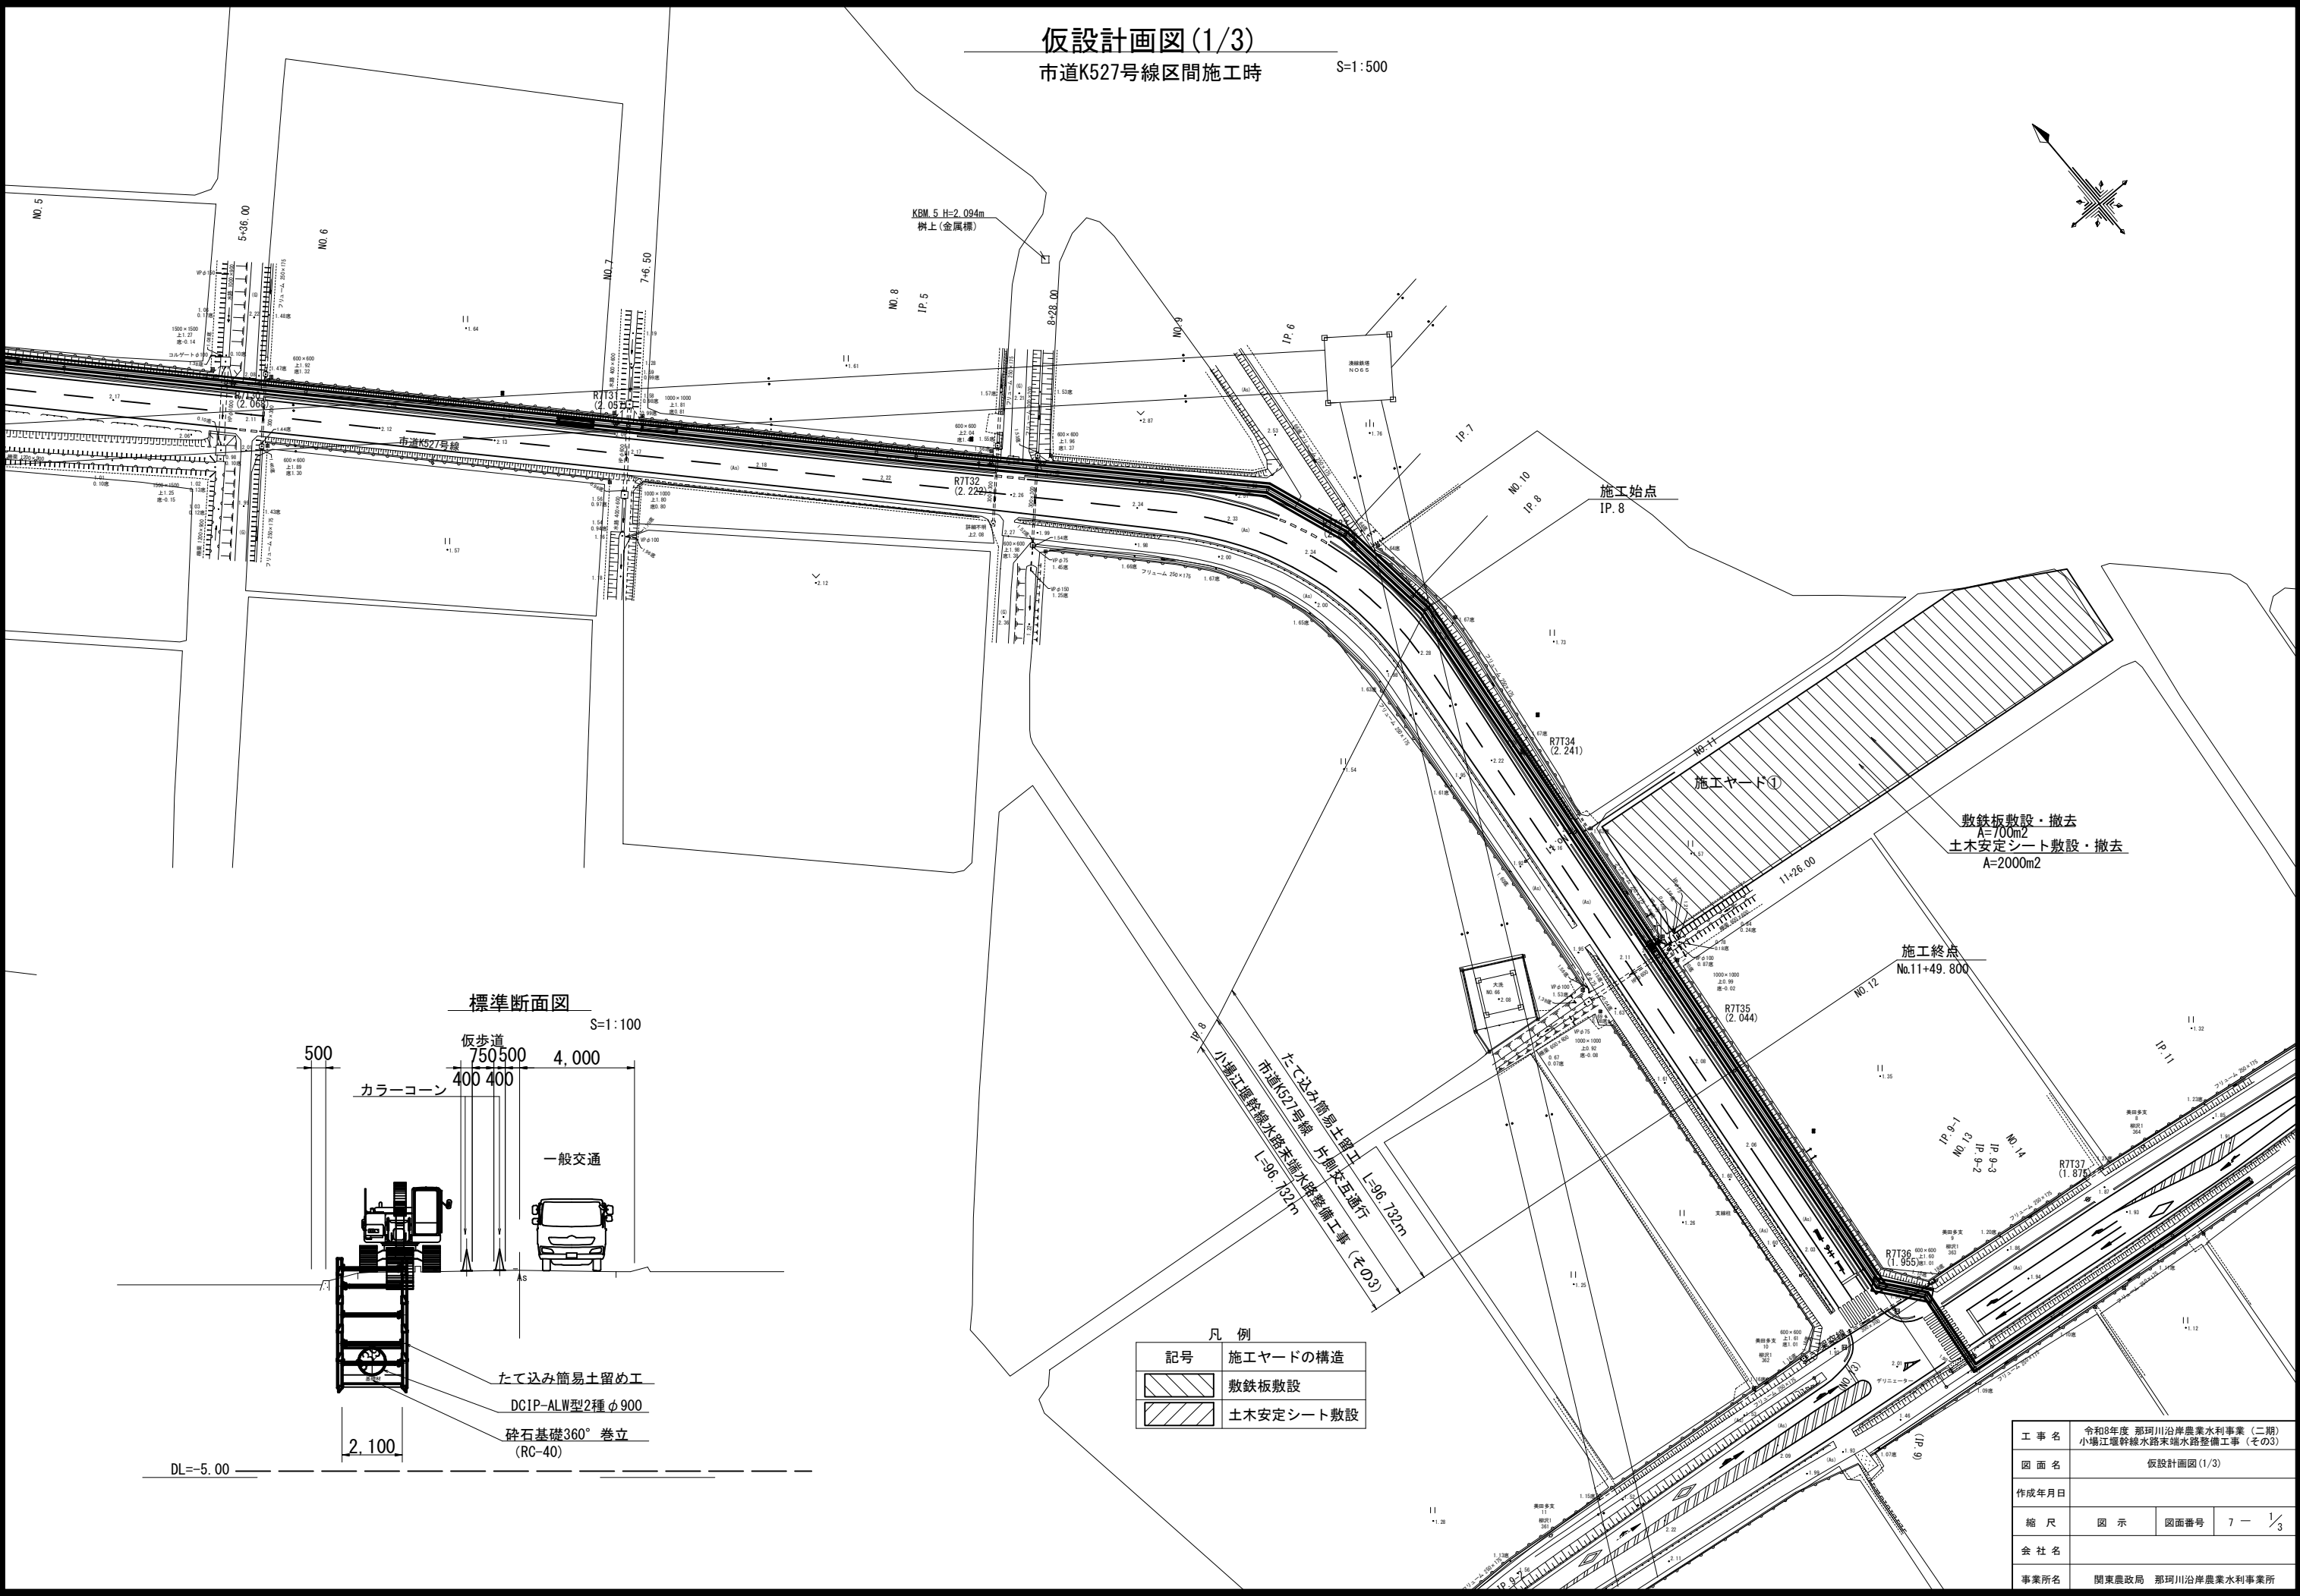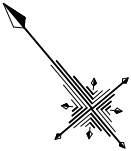

標準断面図

S=1:100

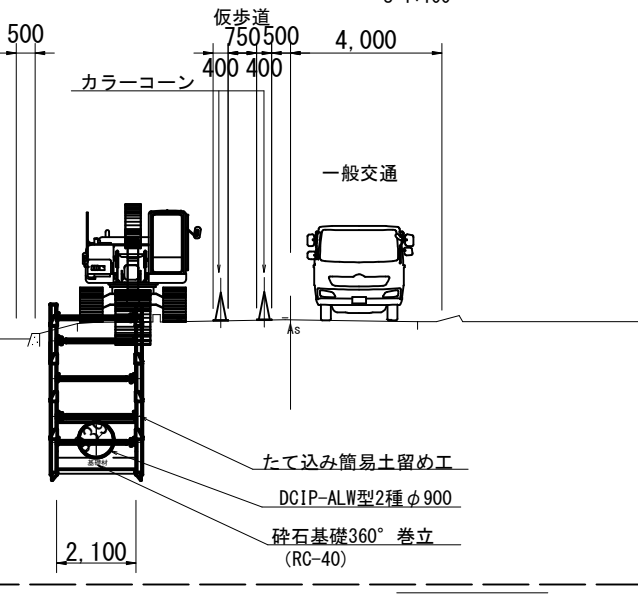

たて込み簡易土留め工
DCIP-ALW型2種φ900
砕石基礎360°巻立
(RC-40)

DL=-5.00

凡 例

記号	施工ヤードの構造
	敷鉄板敷設
	土木安定シート敷設

工 事 名	令和8年度 那珂川沿岸農業水利事業（二期） 小場江堤幹線水路末端端水路整備工事（その3）		
図 面 名	仮設計画図(1/3)		
作成年月日			
縮 尺	図 示	図面番号	7 - 1/3
会 社 名			
事業所名	関東農政局 那珂川沿岸農業水利事業所		

終点側施工時

標準断面図

Figure 1-1-1 is a cross-section diagram of a road. The diagram shows a symmetrical cross-section with a central width of 5,000 units. The total width at the top is 1,000 units on each side of the center. The width at the bottom is 1,500 units on each side of the center. The diagram is labeled '工事用道路' (Construction Road) at the top.

4,994




工 事 名	令和8年度 那珂川沿岸農業水利事業（二期） 小堀江堰幹線水路末端水路整備工事（その3）		
図 面 名	仮設計計画図(2/3)		
作成年月日			
縮 尺	図 示	図面番号	7 - $\frac{2}{3}$
会 社 名			
事業所名	関東農政局 那珂川沿岸農業水利事業所		

仮設計画図 (3/3)

鋼矢板計画図

平面図 S=1:100

断面図 S=1:50

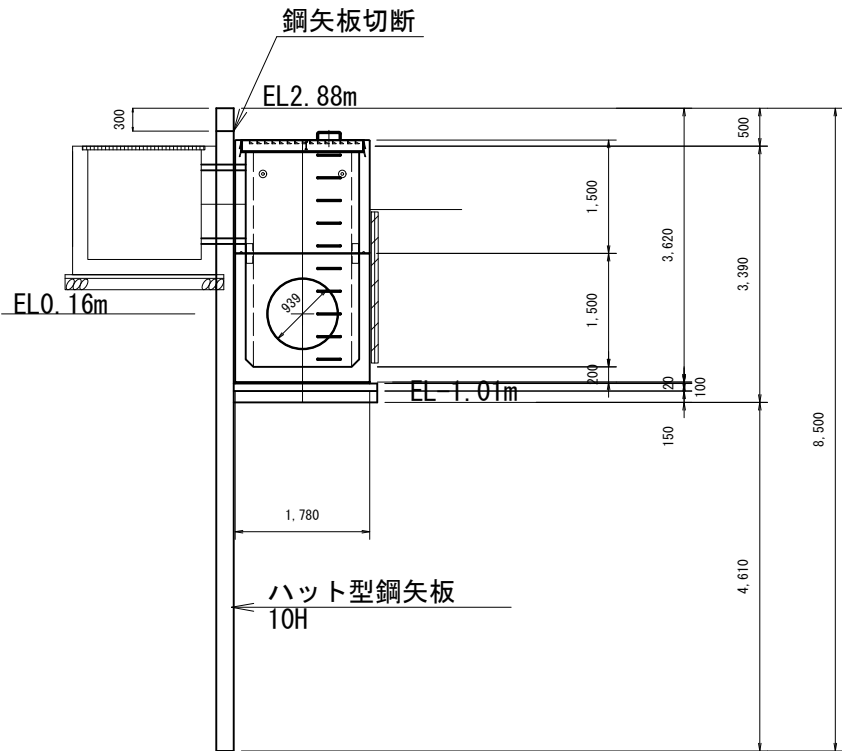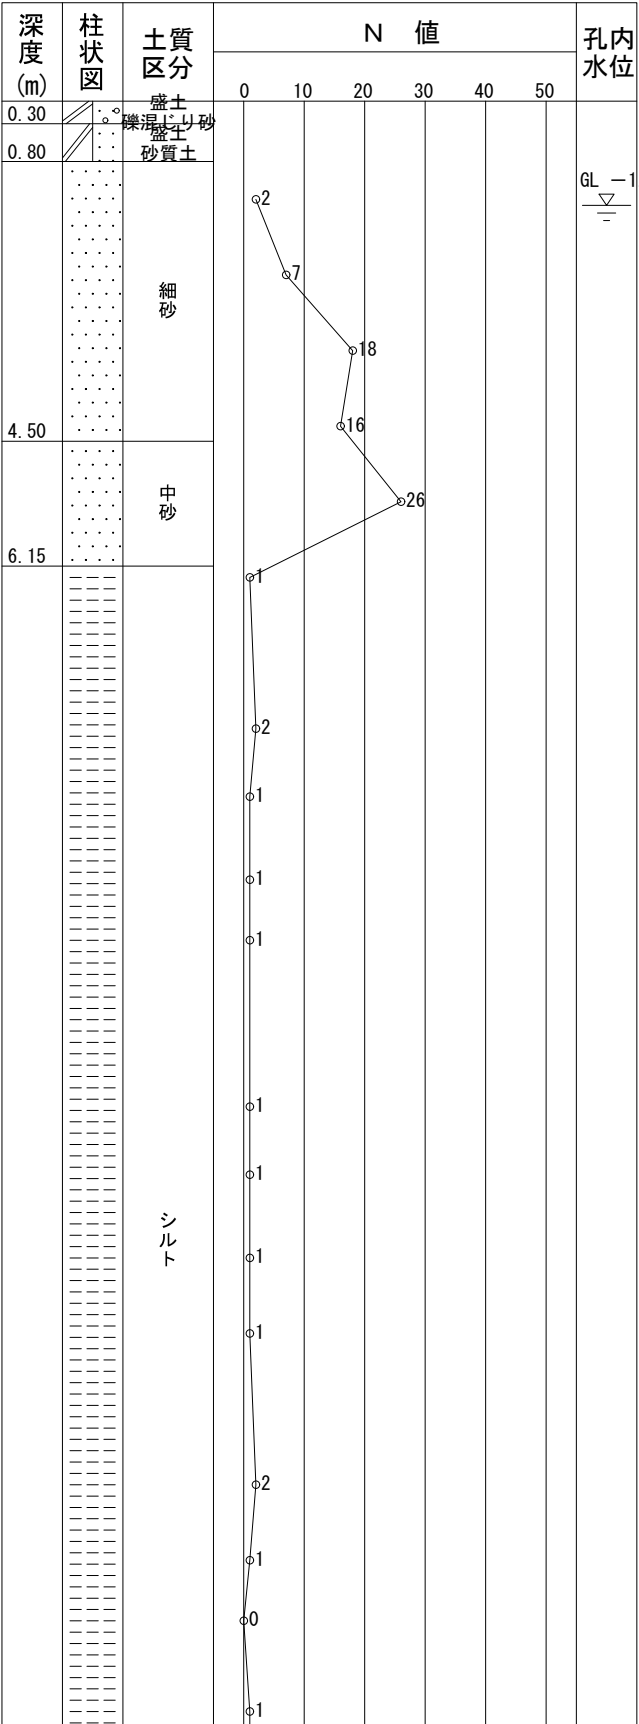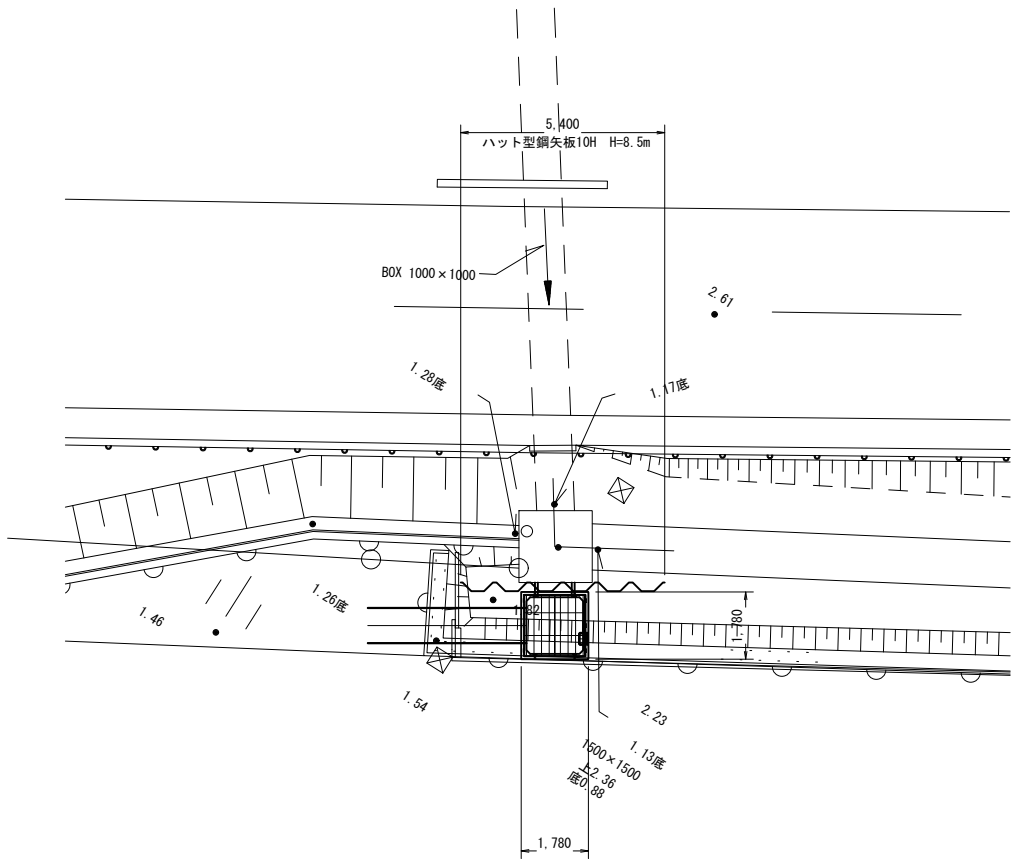


工 事 名	那珂川沿岸農業水利事業（二期） 小場江堰幹線水路末端水路整備工事（その3）		
図 面 名	仮設計画図 (3/3)		
作成年月日			
縮 尺	1:100	図面番号	7 - 3/3
会 社 名			
事業所名	関東農政局 那珂川沿岸農業水利事業所		

たて込み簡易土留工構造図


S=1:40

切梁：スイング方式とする


平面図

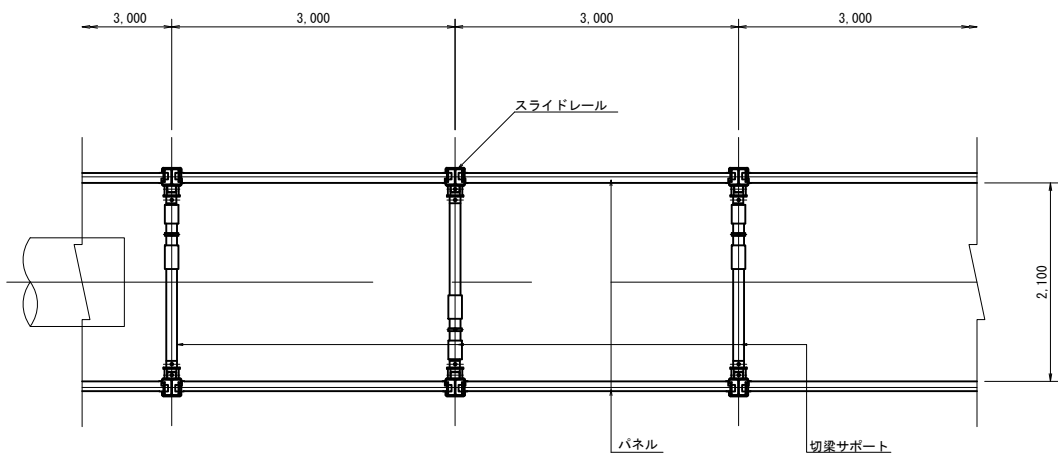


標準断面図
(H=2.5m)

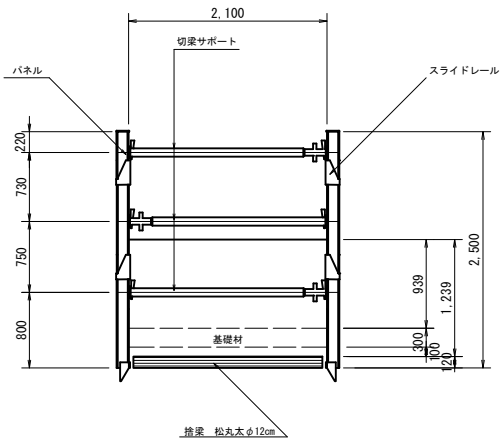


標準断面図
(H=3.0m)

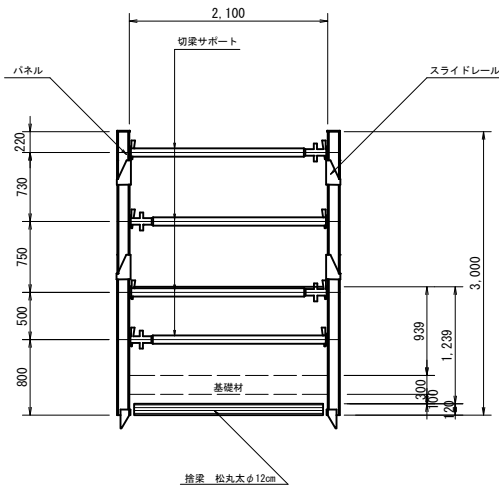


標準断面図
(H=4.0m)

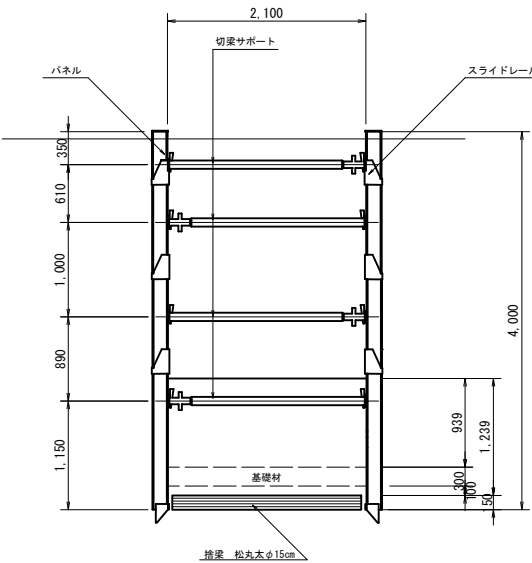

縦断図

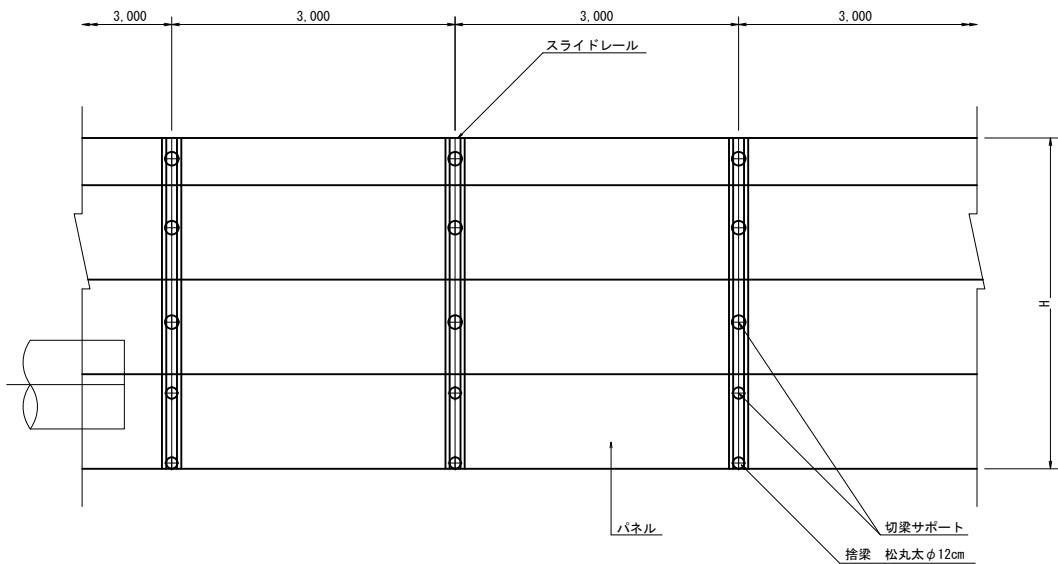


欠損部

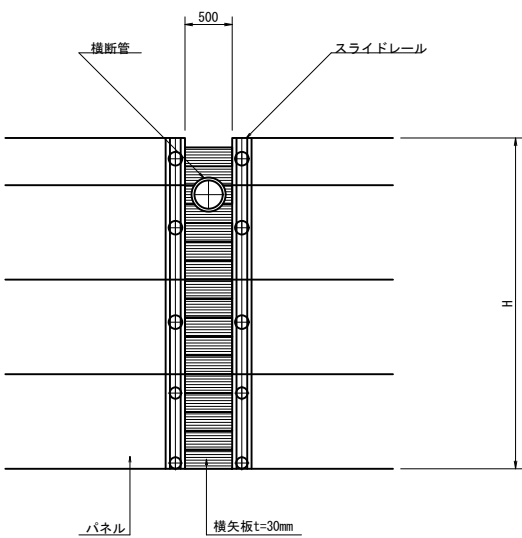


工事名	令和8年度 那珂川沿岸農業水利事業（二期） 小場江堰幹線水路末端水路整備工事（その3）		
図面名	たて込み簡易土留工構造図		
作成年月日			
縮尺	S=1:30	図面番号	8
会社名			
事業所名	関東農政局 那珂川沿岸農業水利事業所		

撤去・復旧図 (1/2)

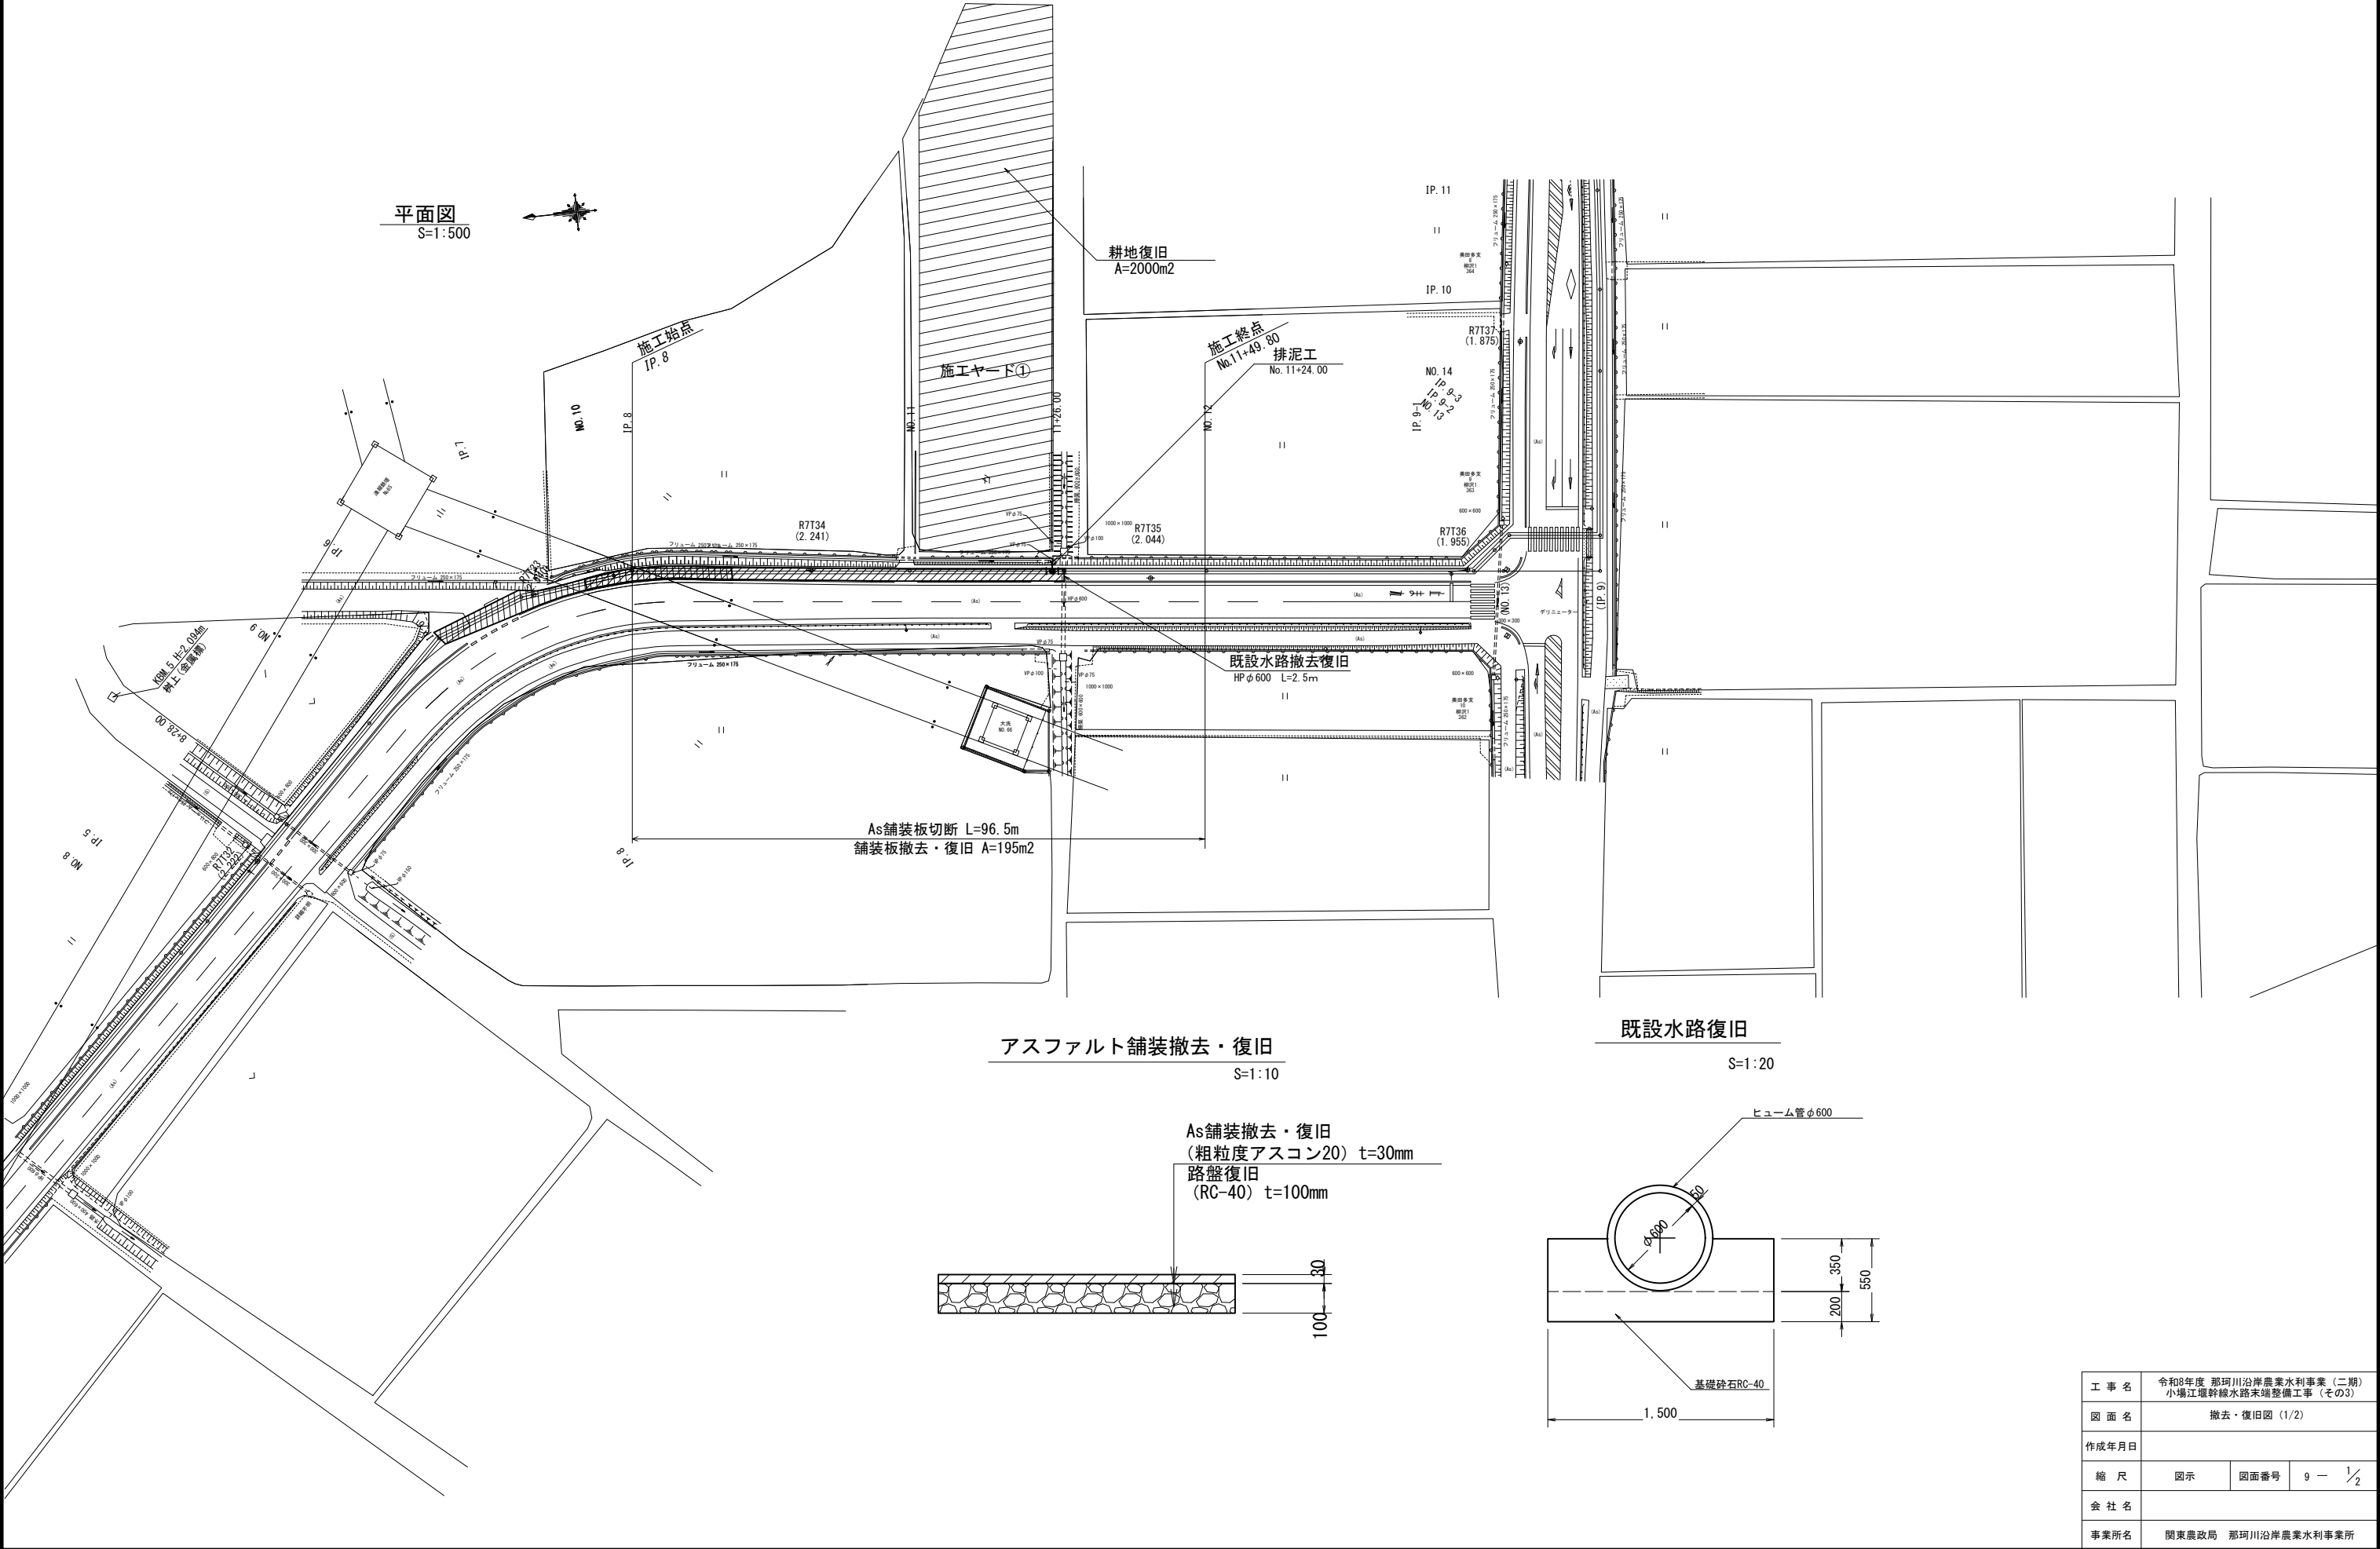

撤去・復旧図 (2/2)

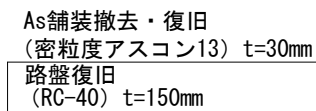

工 事 名	令和8年度 那珂川沿岸農業水利事業（二期） 小場川堤幹線水路先端整備工事（その3）		
図 面 名	撤去・復旧図（2/2）		
作成年月日			
縮 尺	図示	図面番号	9 - 2/2
会 社 名			
事業所名	関東農政局 那珂川沿岸農業水利事業所		