



施工位置図

S=1:10000

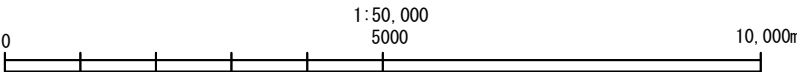


現場発生材仮置場
S=1:50000

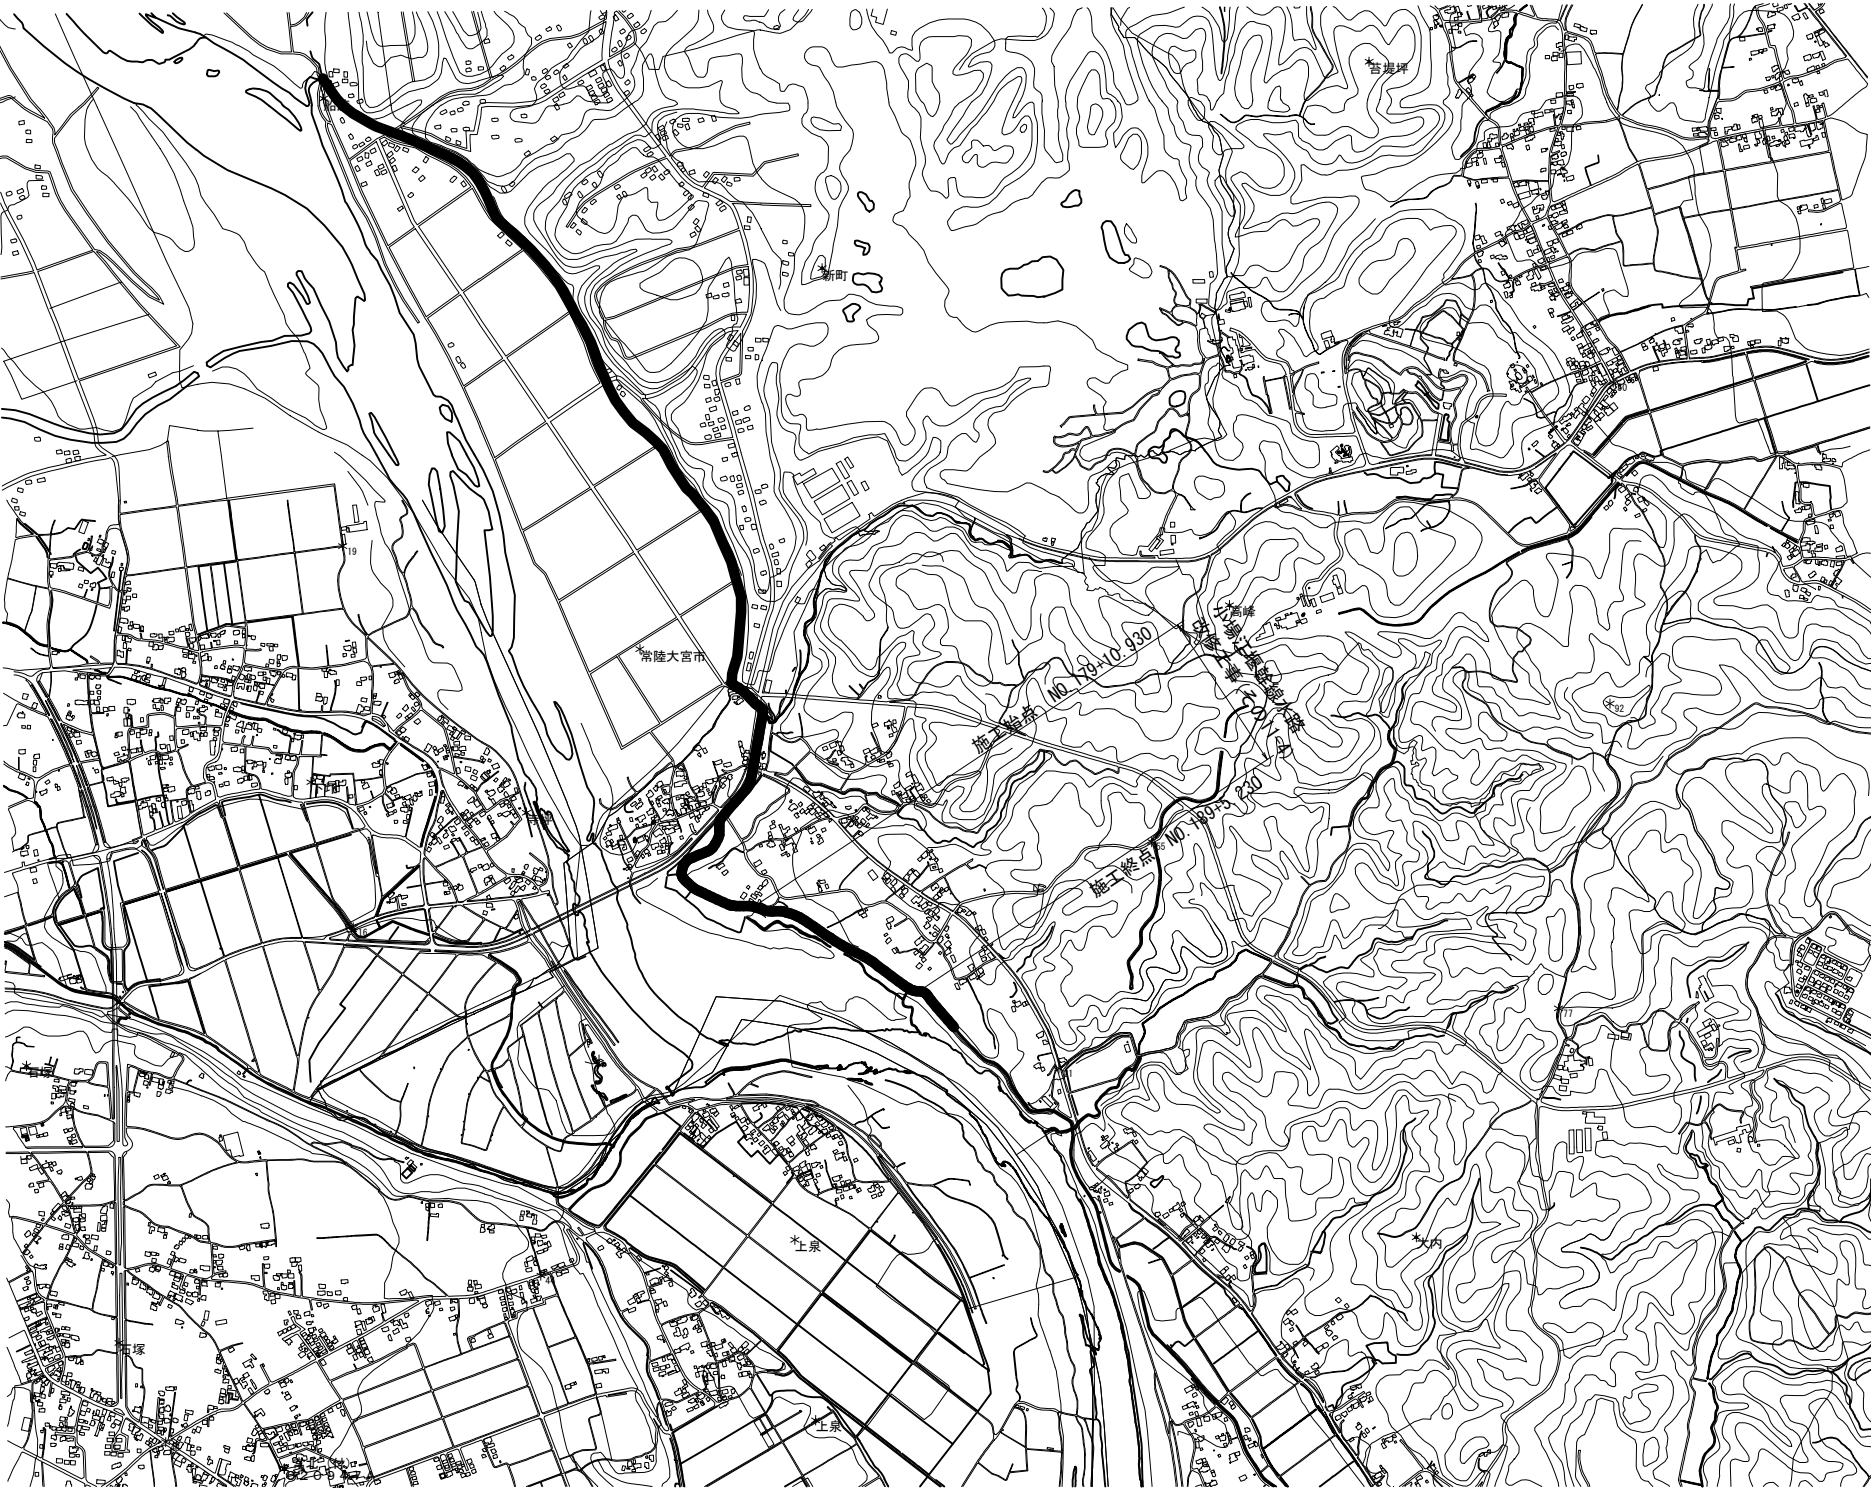

電子地形図25000（国土地理院）を加工して作成

工 事 名	令和8年度 那珂川沿岸農業水利事業（二期） 小場江堤幹線水路改修工事（その11-4）		
図 面 名	施工位置図		
作成年月日			
縮 尺	図示	図面番号	1
会 社 名			
事業所名	関東農政局 那珂川沿岸農業水利事業所		

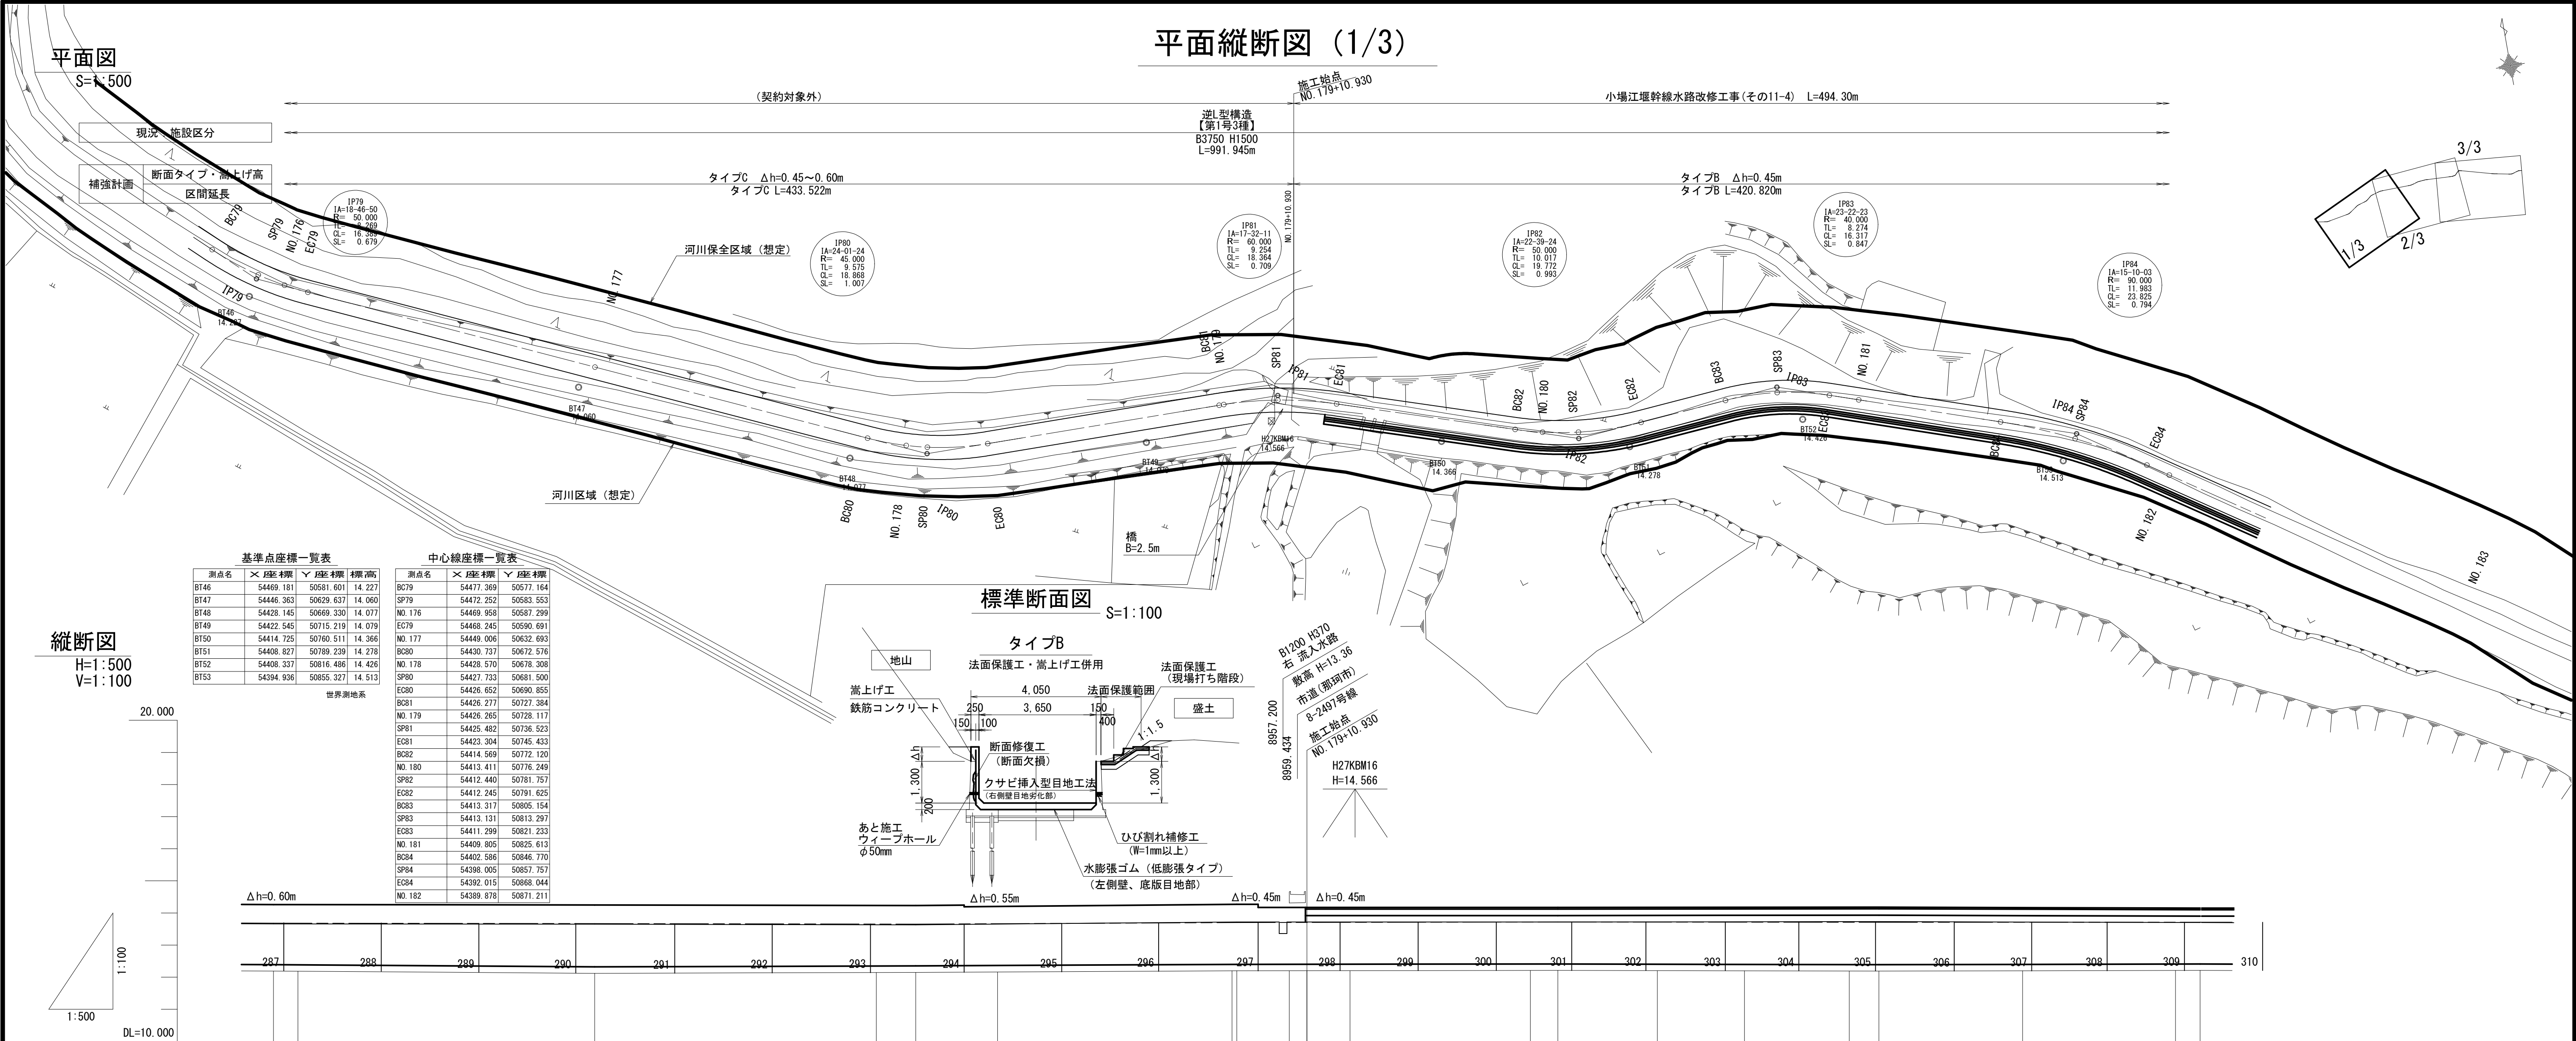

計 画	工 区	契約対象外										小場江堰幹線水路改修工事(その11-4) L=494.30m													
	工種延長	タイプC L=433.522m										タイプB L=420.820m													
	水路断面	B3550 H1800~1900										B3650 H1700~1750													
	水路底高	12.39	12.39	12.32	12.35	12.35	12.36	12.40	12.40	12.40	12.40	12.41	12.41	12.40	12.40	12.39	12.39	12.40	12.41	12.41					
現 況	水路断面	逆L型構造 【第1号3種】 B3750 H1500 L=991.945m																							
	水路底高	12.19	12.19	12.12	12.15	12.15	12.16	12.20	12.20	12.20	12.21	12.21	12.20	12.20	12.19	12.19	12.20	12.21	12.21						
	左天端高	13.68	13.68	13.67	13.65	13.65	13.66	13.70	13.70	13.70	13.71	13.71	13.72	13.72	13.71	13.71	13.71	13.71	13.71						
	右天端高	13.66	13.76	13.65	13.76	13.63	13.76	13.76	13.72	13.72	13.72	13.76	13.72	13.76	13.76	13.73	13.76	13.76	13.70						
追 加	距 離	8800.000	8803.801	8850.000	8893.868	8900.000	8912.736	8949.267	8950.000	8959.930	8967.631	8995.711	9000.000	9015.483	9029.054	9045.371	9050.000	9072.354	9096.179						
	単 距 離	50.000	3.801	46.199	43.868	6.132	12.736	36.531	0.733	8.177	6.701	28.080	4.289	15.483	13.571	16.317	4.629	22.354	23.825						
測 点		NO.176 EC.79		NO.177	BC.80	NO.178	EC.80	BC.81 NO.179		NO.179+8.177 NO.179+10.930	EC.81		BC.82 NO.180	EC.82	BC.83	EC.83	NO.181	BC.84	EC.84 NO.182						
曲 率 図		IP79 IA=18-46-50 RI= -50.000 TL= 8.269 CL= 16.389 SL= 0.679		L= 90.067		IP80 IA=24-01-24 RI= -45.000 TL= 9.575 CL= 18.868 SL= 1.007		L= 36.531		IP81 IA=17-32-11 RI= 60.000 TL= 9.254 CL= 18.364 SL= 0.709		L= 28.080		IP82 IA=22-39-24 RI= -50.000 TL= 10.017 CL= 19.772 SL= 0.993		L= 13.572		IP83 IA=23-22-23 RI= 40.000 TL= 8.274 CL= 16.317 SL= 0.847		L= 26.983		IP84 IA=15-10-03 RI= 90.000 TL= 11.983 CL= 23.825 SL= 0.794		L= 123.874	

凡 例	
———	右天端
-----	左天端


工 事 名	令和8年度 那珂川沿岸農業水利事業（二期） 小場江堰幹線水路改修工事(その11-4)		
図 面 名	平面縦断図 (1/3)		
作成年月日			
縮 尺	H=1:500 V=1:100	図面番号	2 - 1/3
会 社 名			
事業所名	関東農政局 那珂川沿岸農業水利事業所		

平面縦断図 (3/3)

平面図


S=1:500

現況：施設区分	
補強計画	断面タイプ・嵩上げ高 区間延長

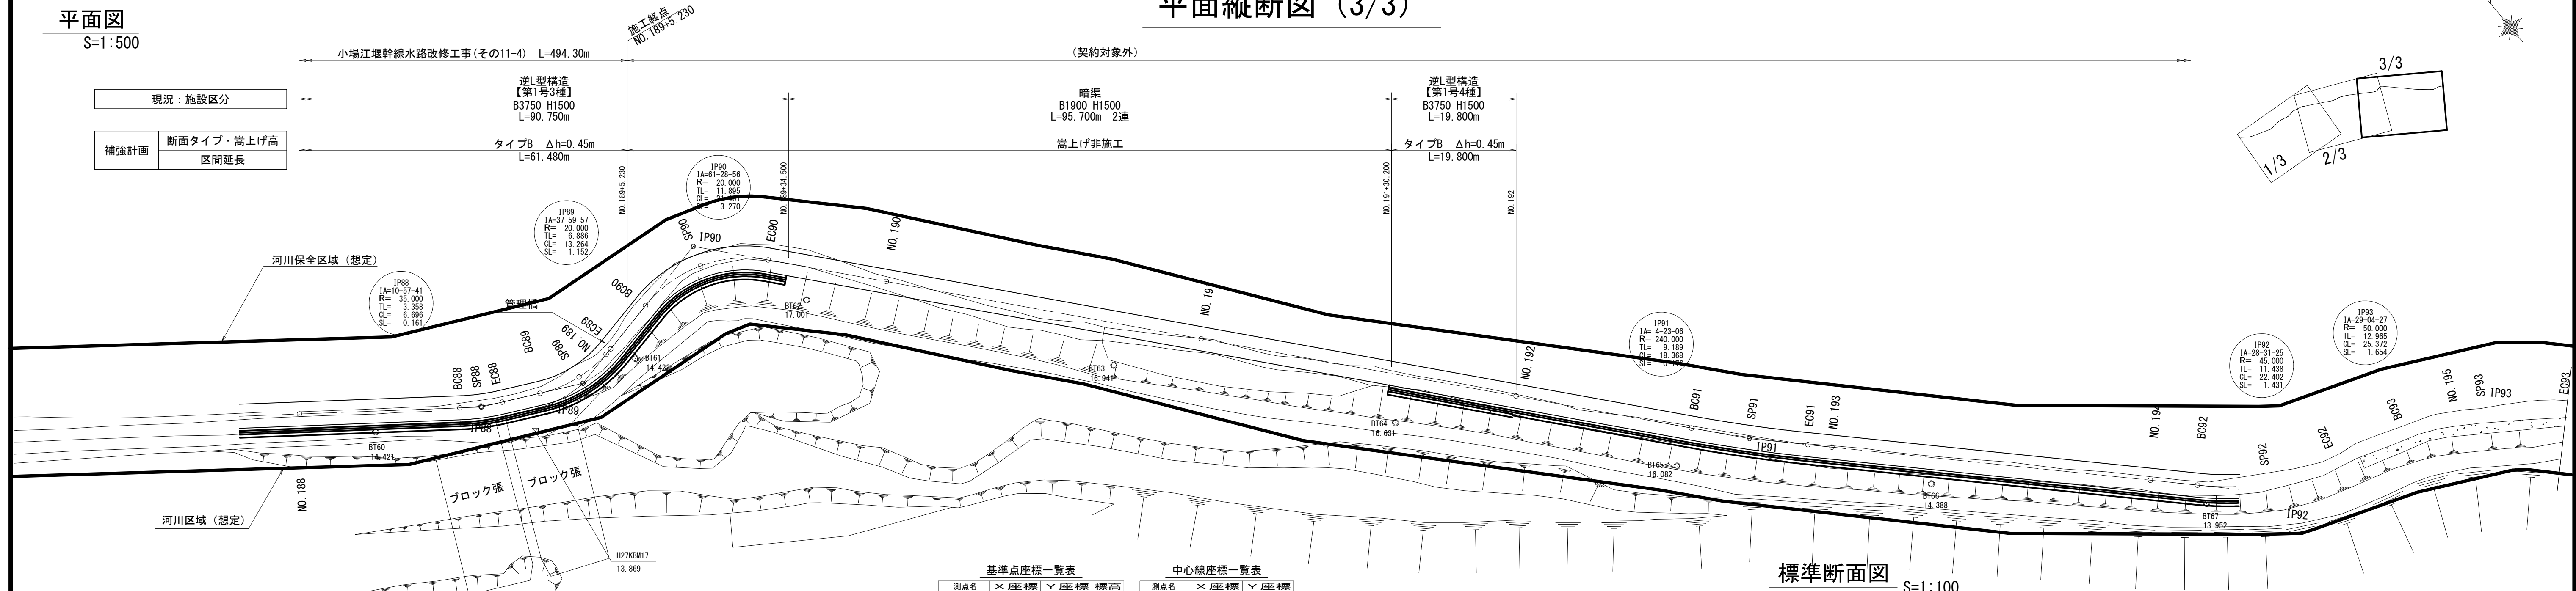


縦断面図

H=1:500
V=1:100

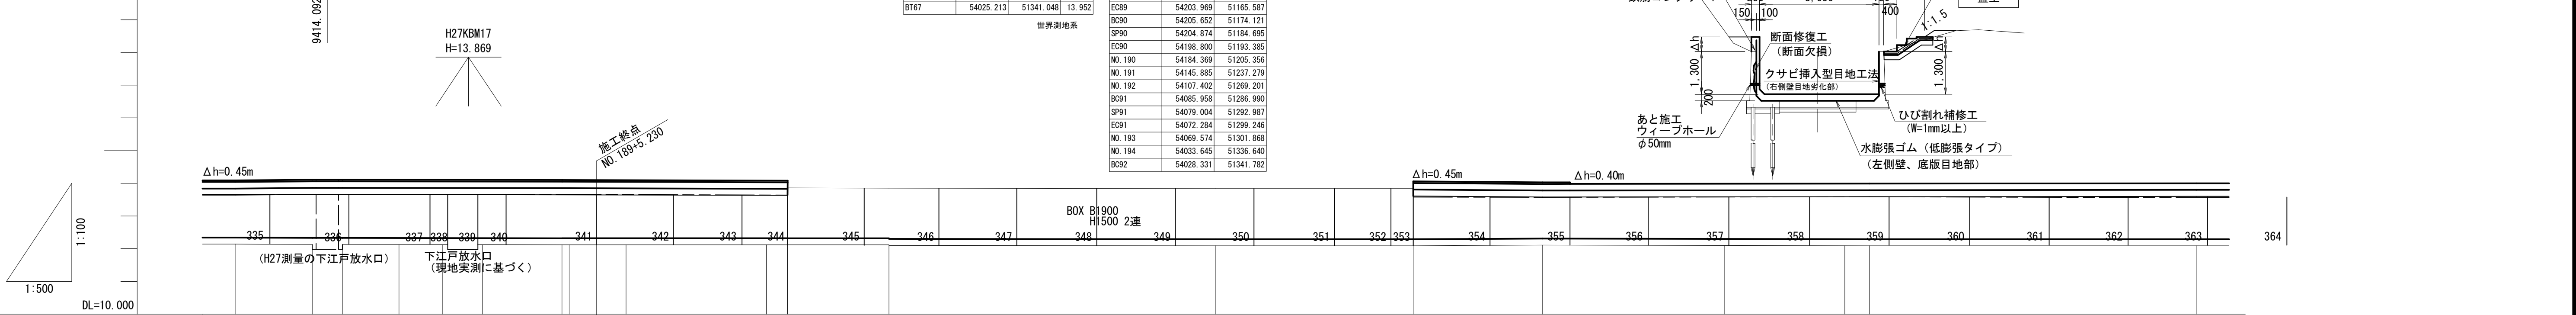

標準断面図

S=1:100

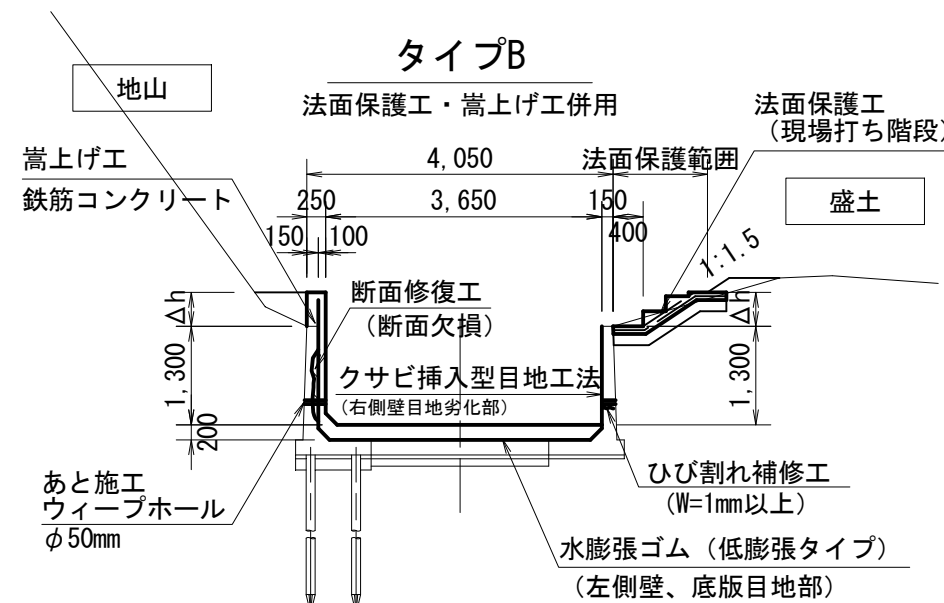

基準点座標一覧表					中心線座標一覧表				
測点名	×座標	△座標	標高		測点名	×座標	△座標	標高	
BT60	54217.634	51129.133	14.421		NO.188	54227.421	51121.820		
BT61	54200.376	51167.590	14.422		BC88	54212.061	51141.621		
BT62	54190.170	51193.963	17.001		SP88	54210.138	51144.360		
BT63	54151.486	51224.166	16.941		EC88	54208.486	51147.271		
BT64	54116.325	51252.111	16.631		BC89	54205.745	51152.687		
BT65	54082.862	51281.435	16.082		SP89	54203.778	51158.988		
BT66	54056.200	51310.085	14.388		NO.189	54202.787	51164.512		
BT67	54025.213	51341.048	13.952		EC89	54203.989	51165.587		
世界測地系					BC90	54206.652	51174.121		
					SP90	54204.874	51184.695		
					EC90	54198.800	51193.385		
					NO.190	54184.369	51205.356		
					NO.191	54145.885	51237.279		
					NO.192	54107.402	51269.201		
					BC91	54085.958	51286.990		
					SP91	54079.004	51292.987		
					EC91	54072.284	51299.246		
					NO.193	54069.574	51301.868		
					NO.194	54033.645	51336.640		
					BC92	54028.331	51341.782		

計 画	工 区	小場江堤幹線水路改修工事(その11-4) L=494.30m										(契約対象外)									
		タイプB L=61.480m										嵩上げ非施工 L=95.700m									
		タイプB L=29.270m										タイプB L=19.800m									
		B3650 H1750										B1900 H1300 2連									
現 況	水路断面	逆L型構造【第1号3種】 B3750 H1500 L=90.750m										暗渠 B1900 H1500 L=95.700m 2連									
	水路底高	12.34	12.33	12.33	12.33	12.33	12.32	12.32	12.32	12.32	12.32	12.29	12.29	12.29	12.29	12.29	12.29	12.29	12.29	12.29	12.29
	左天端高	13.66	13.65	13.65	13.65	13.65	13.65	13.65	13.65	13.65	13.65	13.64	13.64	13.64	13.64	13.58	13.58	13.58	13.58	13.58	13.58
	右天端高	13.64	13.65	13.65	13.65	13.65	13.65	13.65	13.65	13.65	13.65	13.63	13.63	13.63	13.61	13.58	13.58	13.58	13.58	13.58	13.60
追 加 距 離	追 加 距 離	9400.000	9411.777	9411.777	9411.777	9411.777	9416.407	9416.407	9416.407	9416.407	9450.000	9451.090	9451.090	9451.090	9451.090	9459.789	9459.789	9459.789	9459.789	9459.789	9459.789
	単 距 離	6.500	11.777	0.000	0.000	0.000	4.630	0.000	0.000	0.000	12.174	1.090	1.090	1.090	1.090	4.140	4.559	4.559	4.559	4.559	4.559
測 点	測 点	NO.188	NO.188+1.777	NO.188+1.777	NO.188+1.777	NO.188+1.777	NO.188+1.777	NO.188+1.777	NO.188+1.777	NO.188+1.777	NO.188+5.230	NO.188+5.230	NO.188+5.230	NO.188+5.230	NO.188+5.230	NO.188+5.230	NO.188+5.230	NO.188+5.230	NO.188+5.230	NO.188+5.230	NO.188+5.230
	曲 率 図	L=114.529	1A=10-57-41 R1=-35.000	L=6.070	1A=37-59-57 R1=-20.000	TL=6.886 CL=13.264 SL=1.152	L=8.699	1A=61-28-56 R1=20.000	TL=11.895 CL=21.461 SL=3.270	L=146.612	1A=4-23-06 R1=240.000	TL=9.189 CL=18.368 SL=0.176	L=61.164								

凡例

———	右天端
-----	左天端


工 事 名	令和8年度 那珂川沿岸農業水利事業（二期） 小場江堤幹線水路改修工事（その11-4）		
図 面 名	平面縦断面図（3/3）		
作成年月日			
縮 尺	H=1:500 V=1:100	図面番号	2 - 3/3
会 社 名			
事業所名	関東農政局 那珂川沿岸農業水利事業所		

横断図 (1/2)

NO. 180

GH=12.27
FH=12.47


タイプB

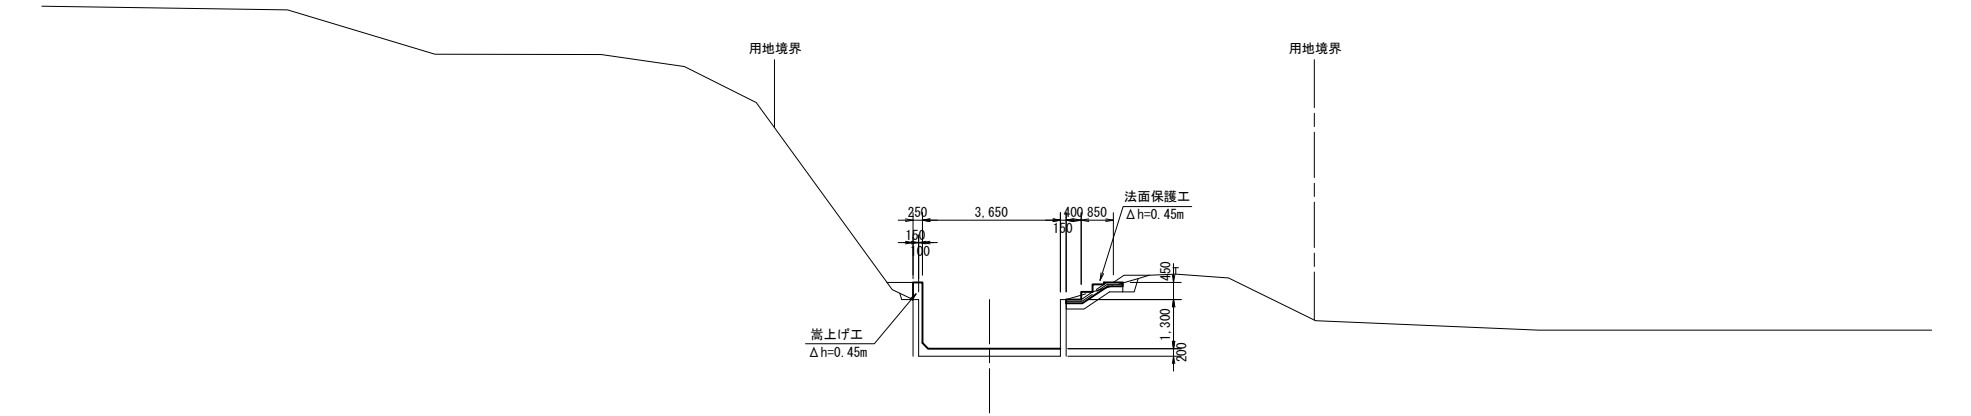

NO. 185


GH=12.24
FH=12.44

タイプB

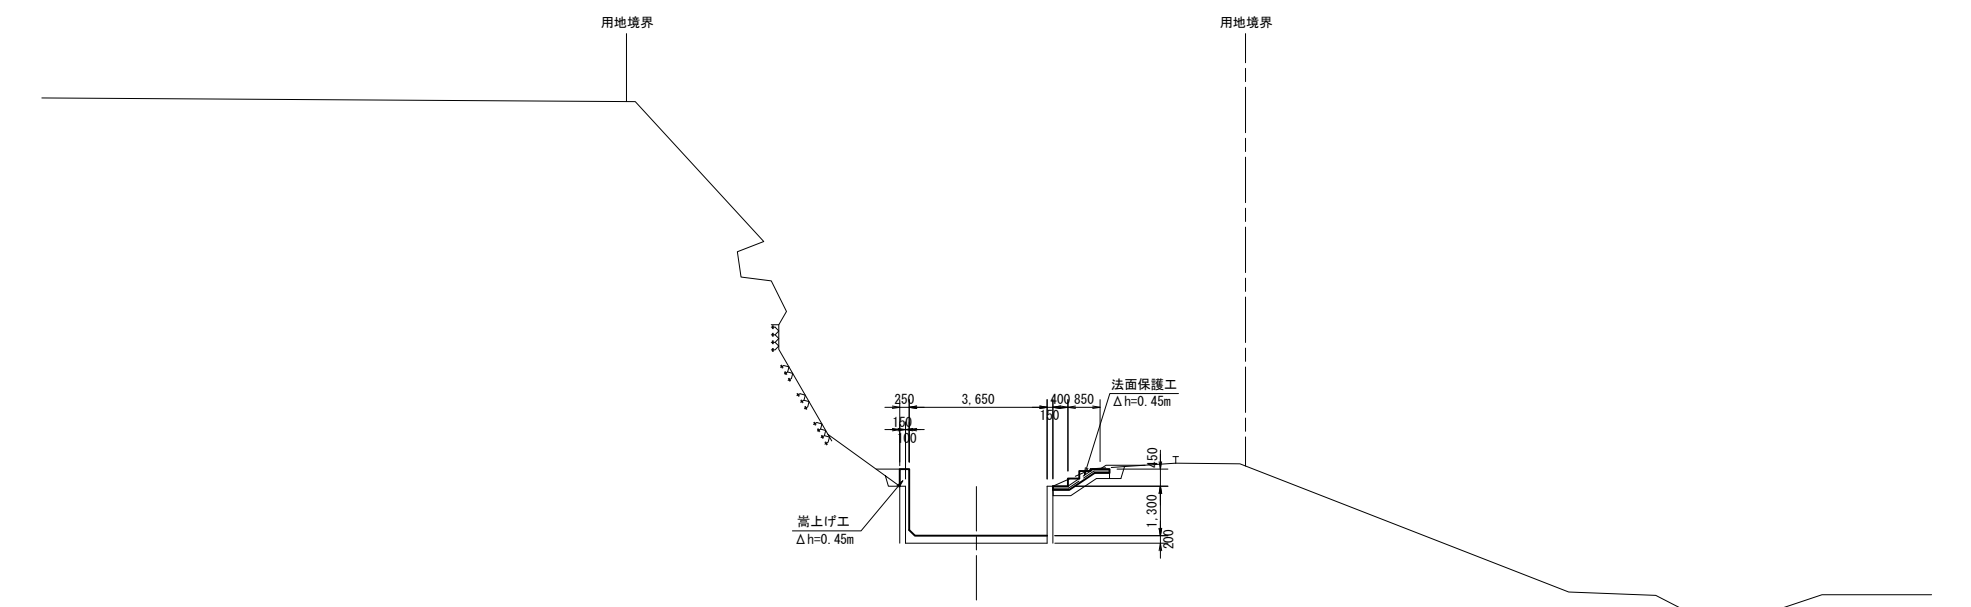

工 事 名	令和8年度 那珂川沿岸農業水利事業（二期） 小場江堰幹線水路改修工事（その11-4）		
図 面 名	横断図（1/2）		
作成年月日			
縮 尺	1:100	図面番号	3 - 1/2
会 社 名			
事業所名	関東農政局 那珂川沿岸農業水利事業所		

横断図 (2/2)

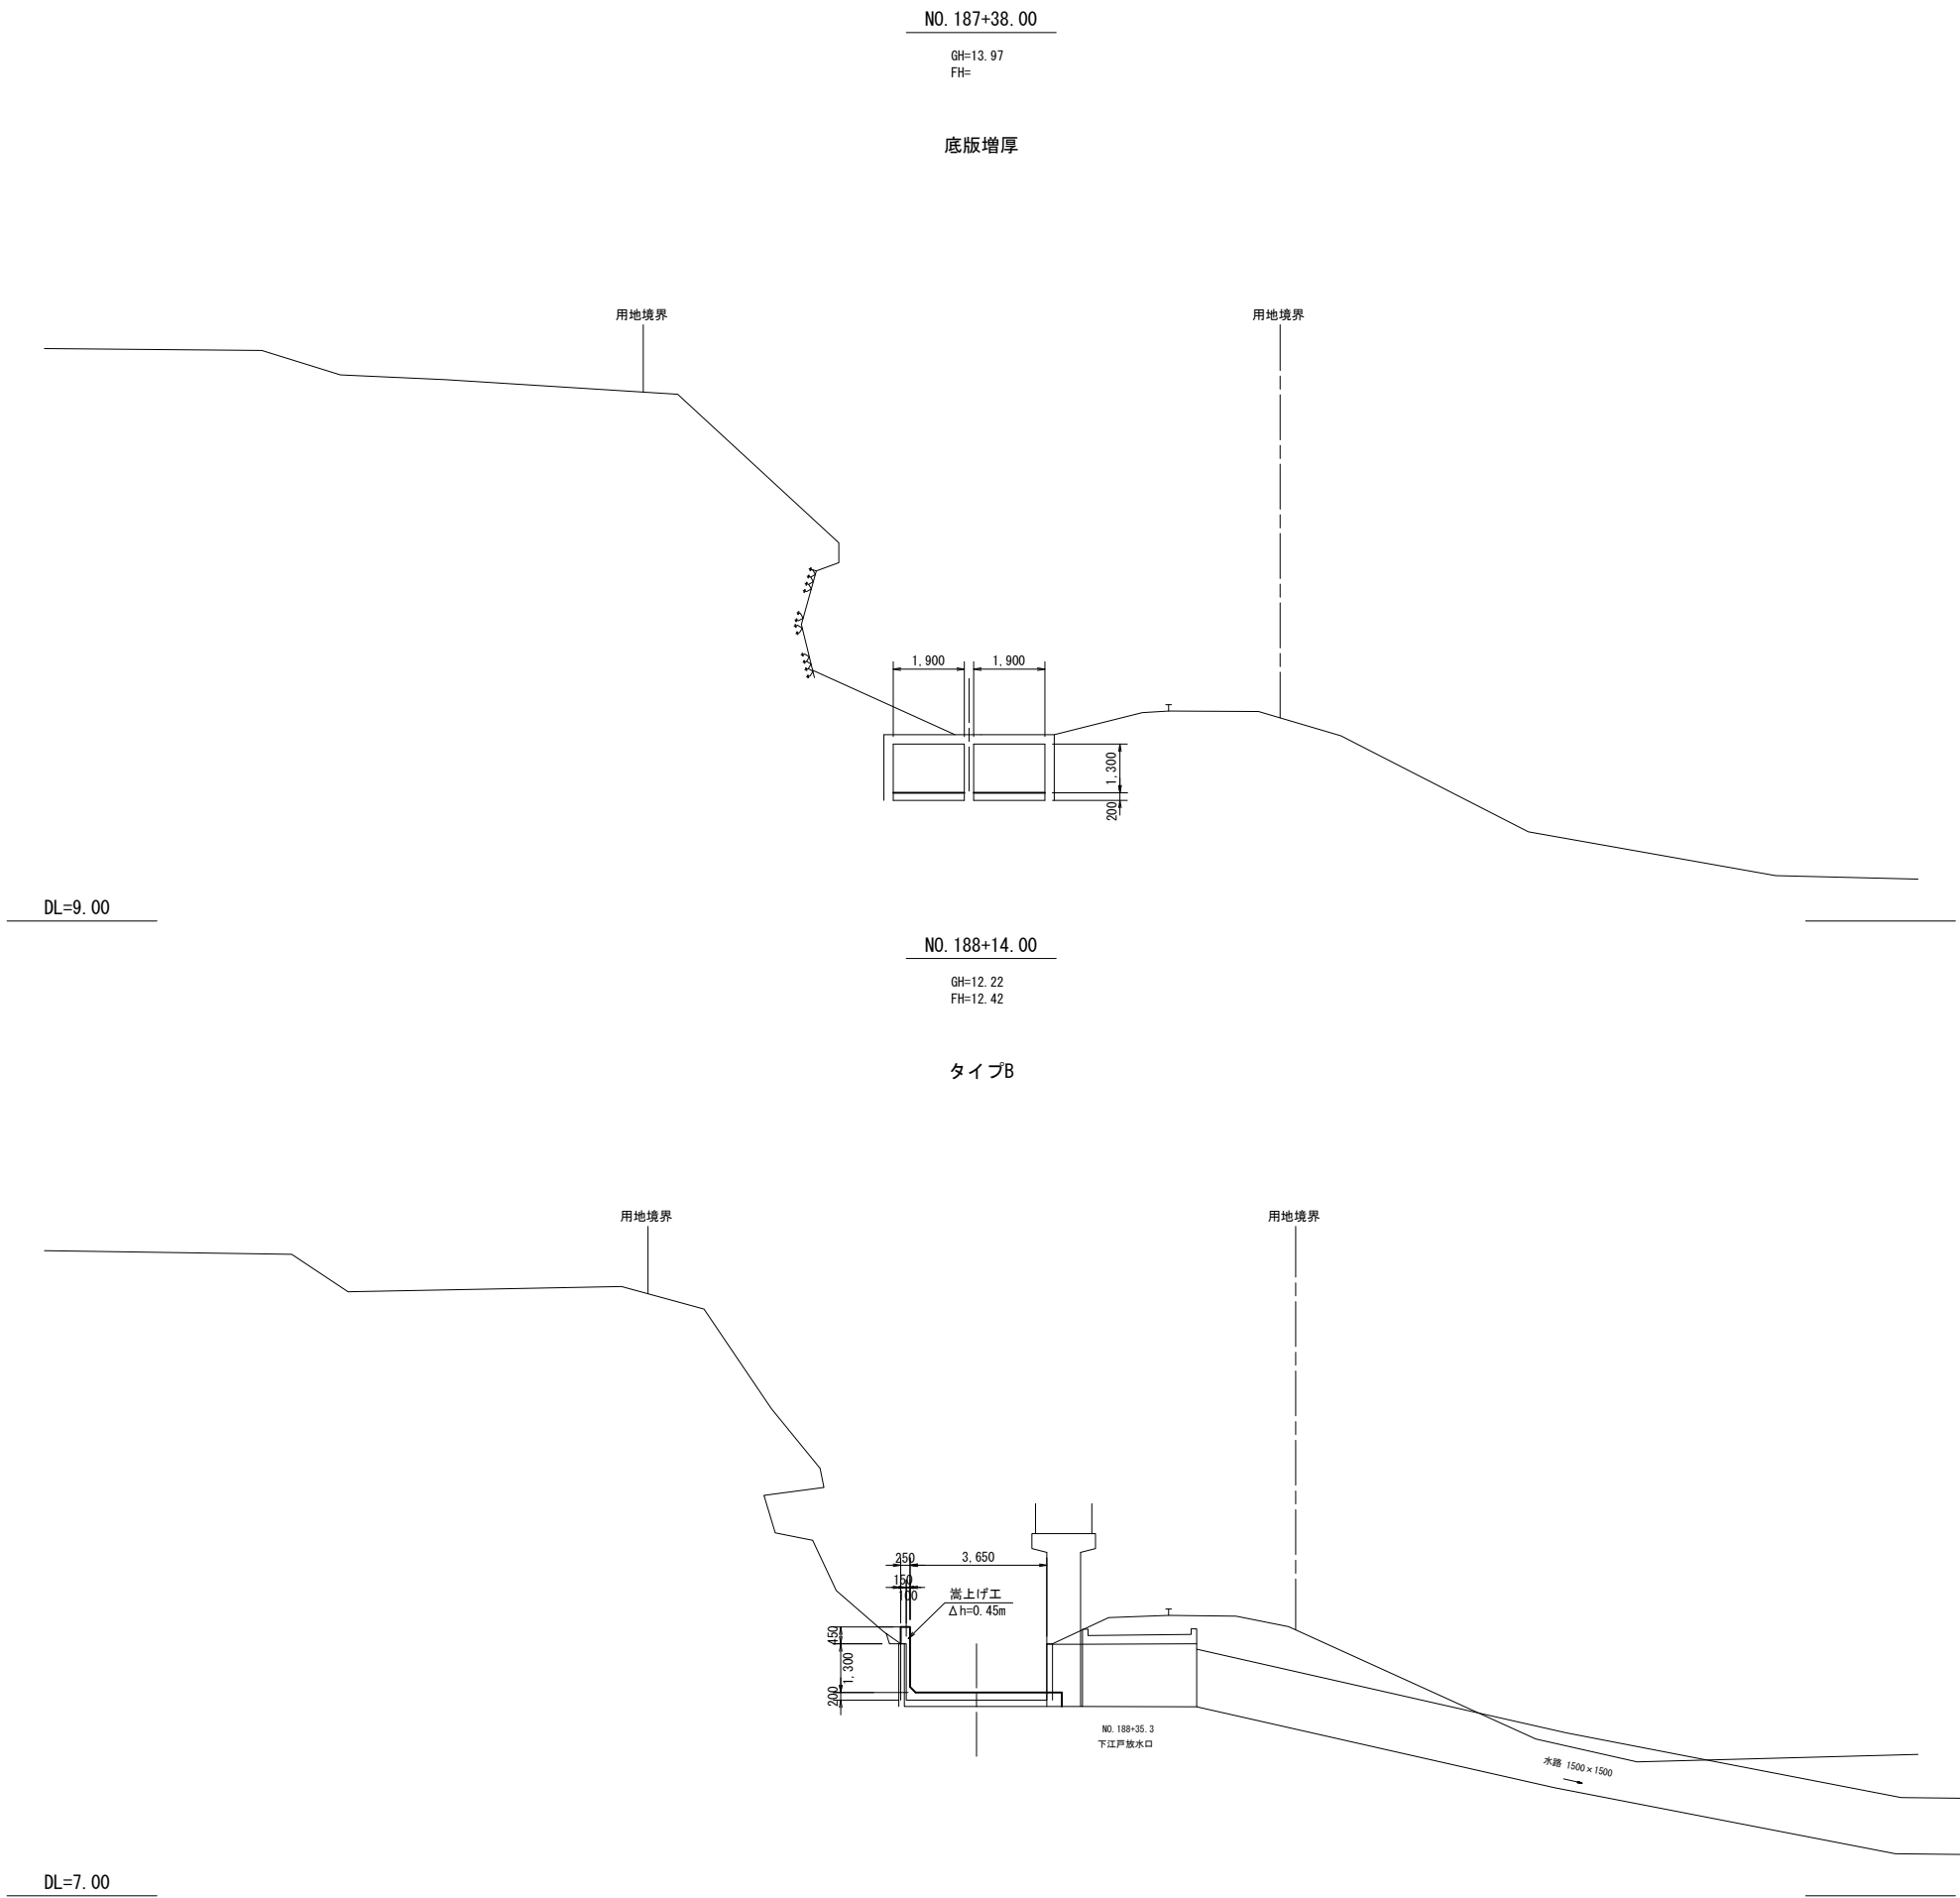


工 事 名	令和8年度 那珂川沿岸農業水利事業（二期） 小場江堰幹線水路改修工事（その11-4）		
図 面 名	横断図（2/2）		
作成年月日			
縮 尺	1:100	図面番号	3 - 2/2
会 社 名			
事業所名	関東農政局 那珂川沿岸農業水利事業所		

標準断面図 (1/3)

S=1:30

タイプB

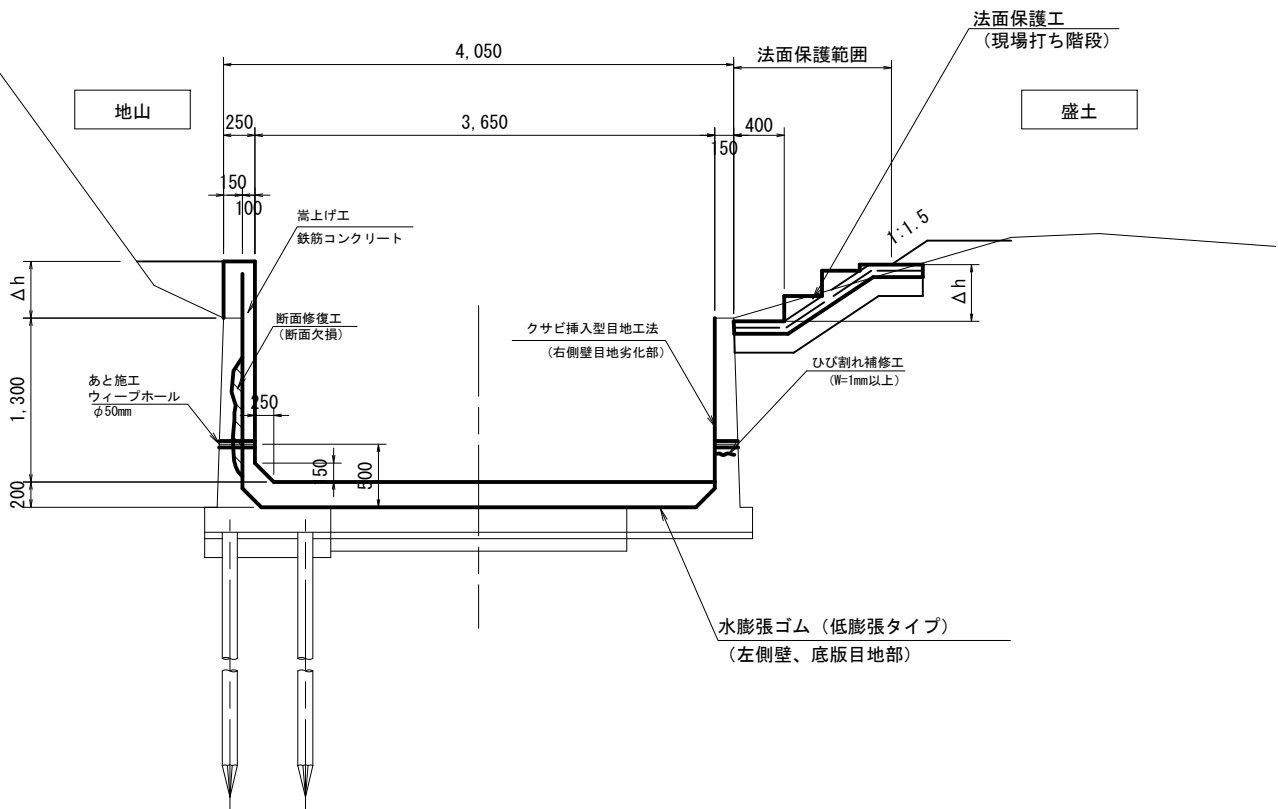


暗渠（ボックスカルバート）標準図

二連ボックスカルバート

N0. 187+31. 75~N0. 187+43. 75

断面図

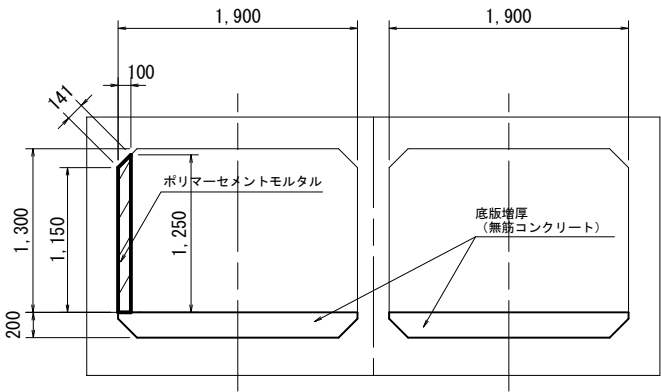


工 事 名	令和8年度 那珂川沿岸農業水利事業（二期） 小場江堰幹線水路改修工事（その11-4）		
図 面 名	標準断面図（1/3）		
作成年月日			
縮 尺	図示	図面番号	4 - 1/3
会 社 名			
事業所名	関東農政局 那珂川沿岸農業水利事業所		

標準断面図 (2/3)

ひび割れ補修工・断面修復工

ひび割れ補修工


S=1:1

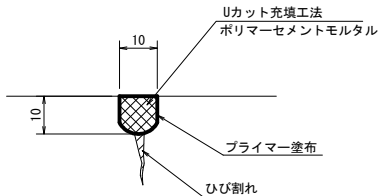


断面修復工

S=1:5

防錆処理がない場合

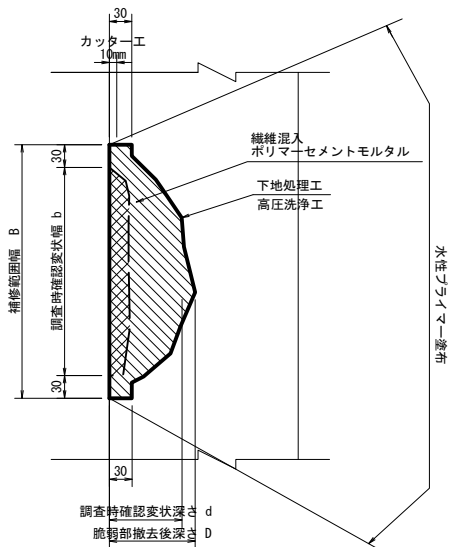

防錆処理がある場合

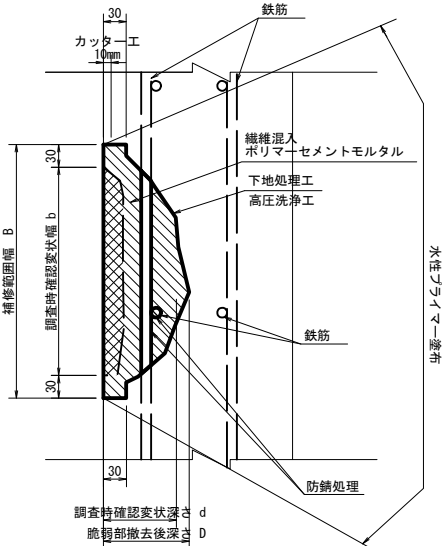


目地補修工


標準構造図

S=1:2

収縮目地部

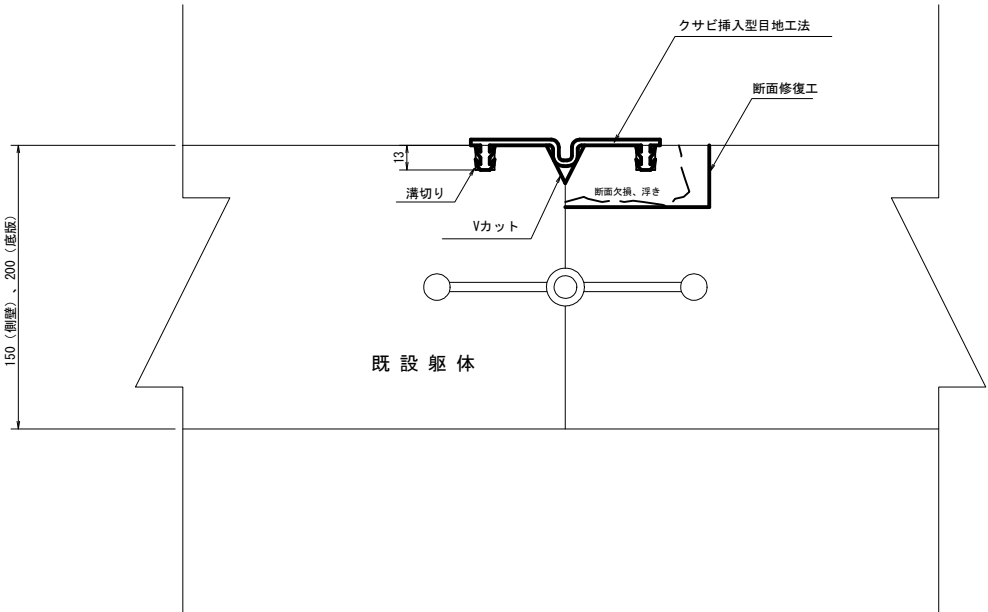

伸縮目地部

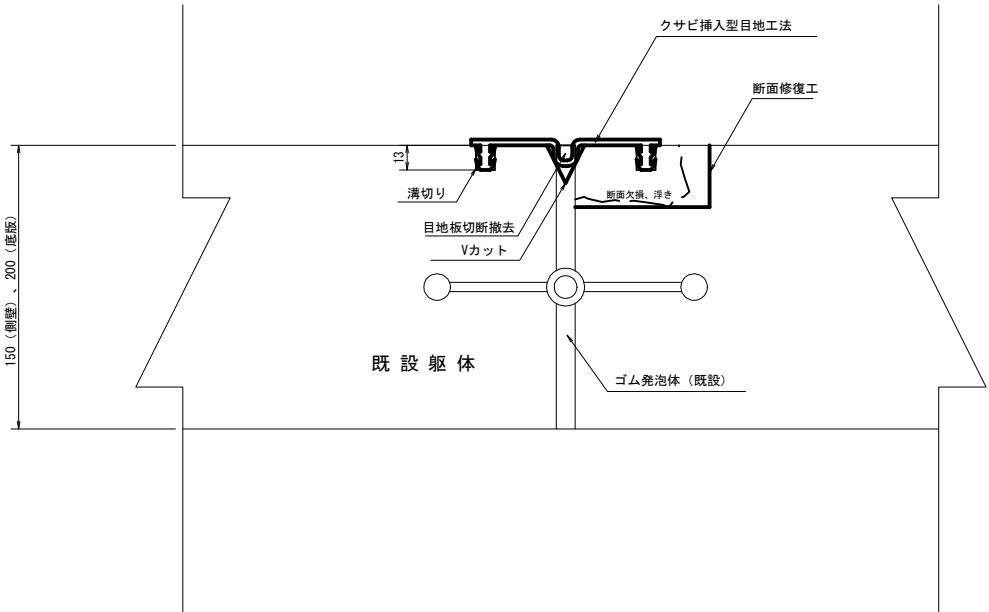


開き、段差による目地規格選定表

タイプ	水平段差	鉛直段差	開き
W=100	45mm	22mm	45mm
W=140	70mm	35mm	70mm

工 事 名	令和8年度 那珂川沿岸農業水利事業（二期） 小場江堰幹線水路改修工事（その11-4）		
図 面 名	標準断面図（2/3）		
作成年月日			
縮 尺	図示	図面番号	4 - 2/3
会 社 名			
事業所名	関東農政局 那珂川沿岸農業水利事業所		


標準断面図 (3/3)

法面保護工構造図

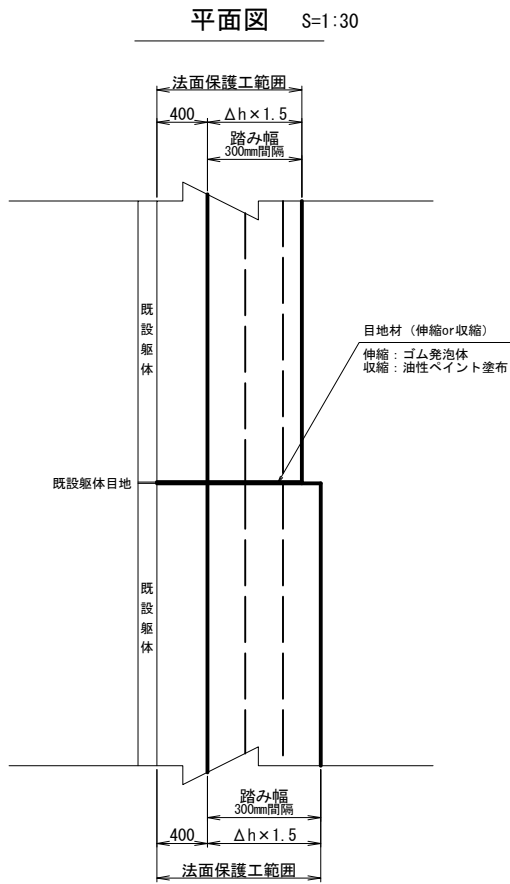

* 嵩上げ高の変化部で掘り付けは行わない。
* 嵩上げ部の目地は既設躯体の目地材 (伸縮or収縮) と合わせる。


嵩上げ高 Δh=0.45m S=1:20

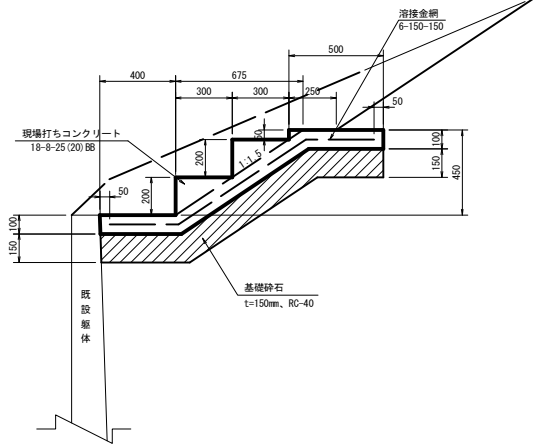

ウィーブホール設置展開図

S=1:50


タイプB

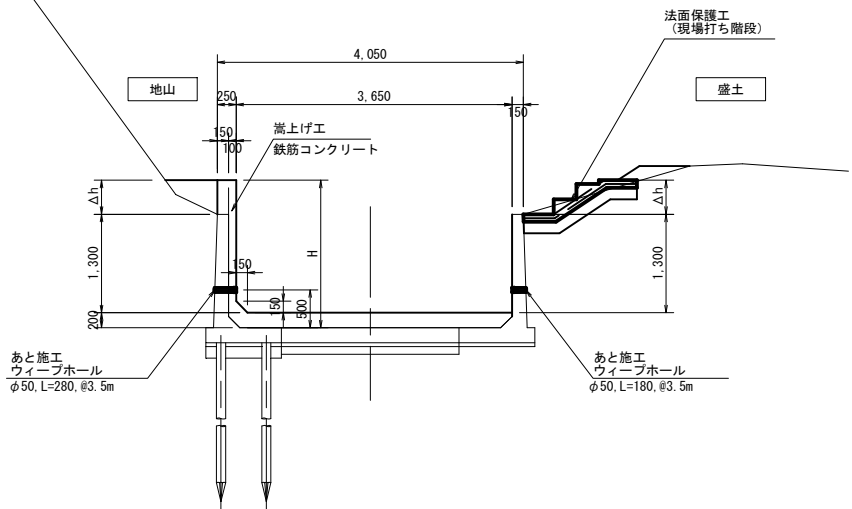

ウィーブホール設置展開図

S=1:50


タイプB

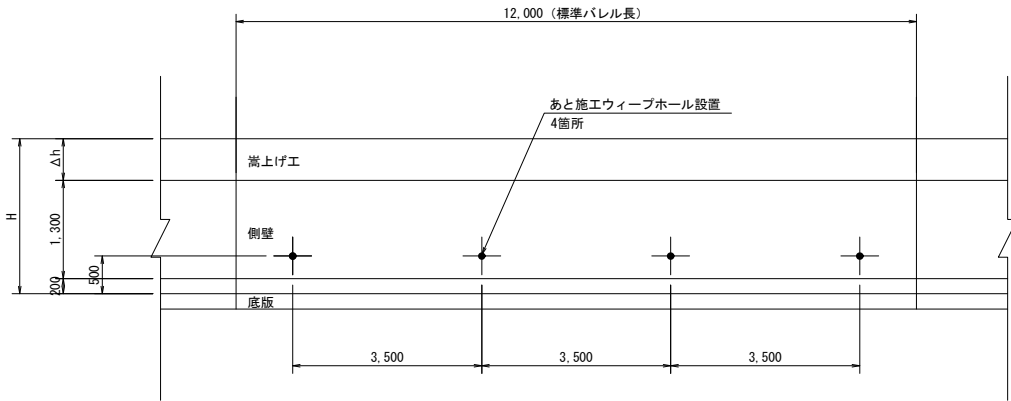

注記)
1. 設置間隔は3.5mを標準とする。
2. 設置箇所が鉄筋に重なる場合は、その位置をずらす。

設置断面図

S=1:10

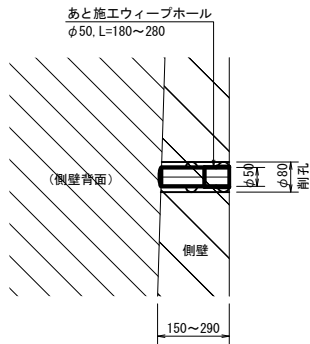


※1: 施工時に既設ウィーブホールの機能低下が確認されたものは更新すること。



工 事 名	令和8年度 那珂川沿岸農業水利事業 (二期) 小場江堰幹線水路改修工事 (その11-4)		
図 面 名	標準断面図 (3/3)		
作成年月日			
縮 尺	図示	図面番号	4 - 3/3
会 社 名			
事業所名	関東農政局 那珂川沿岸農業水利事業所		

開水路

S=1:30

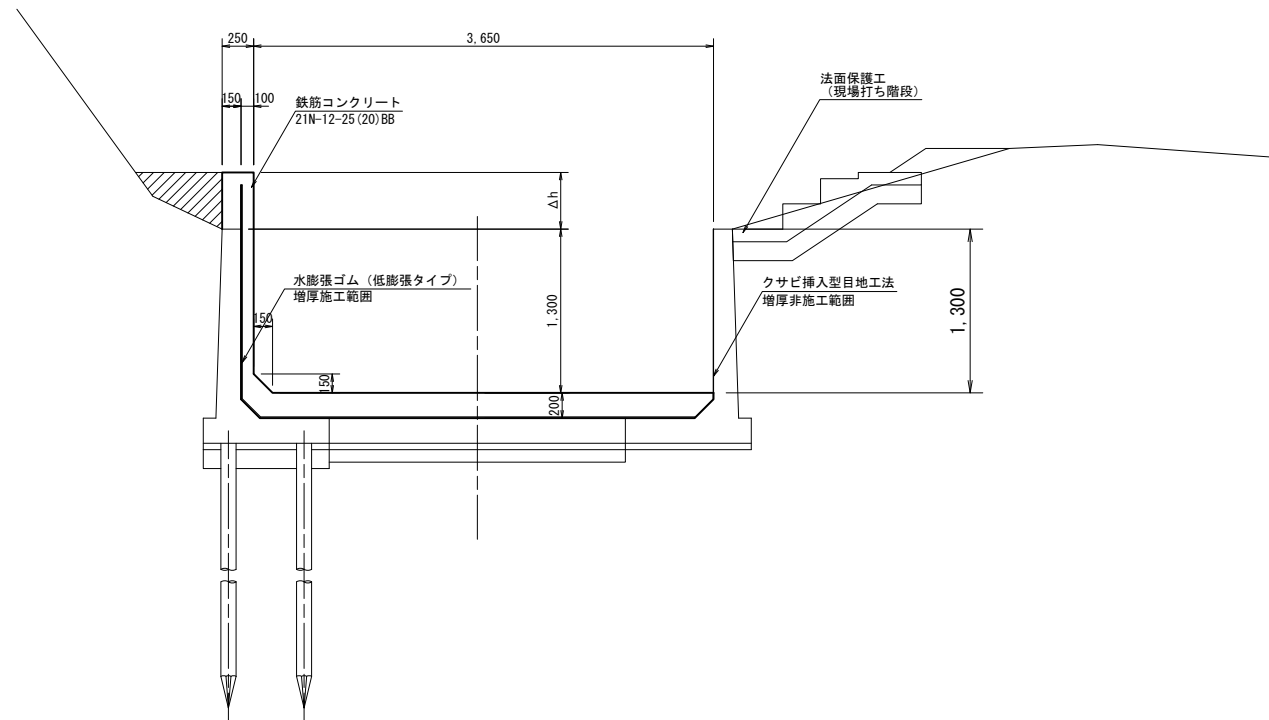

S=1:10

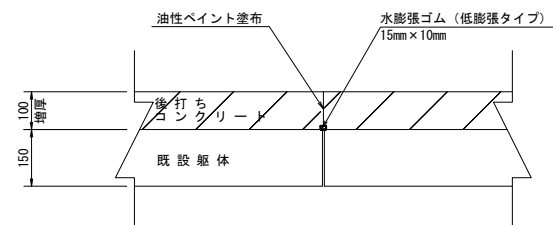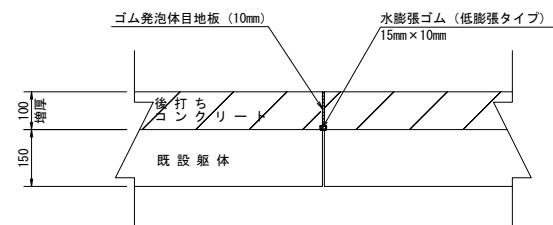


工 事 名	令和8年度 那珂川沿岸農業水利事業（二期） 小堀江堤幹線水路改修工事（その11-4）		
図 面 名	嵩上げ工構造図（1/2）		
作成年月日			
縮 尺	図示	図面番号	5 - $\frac{1}{2}$
会 社 名			
事業所名	関東農政局 那珂川沿岸農業水利事業所		


嵩上げ工構造図 (2/2)

二連ボックスカルバート
NO. 187+31.75~NO. 187+43.75

底板平面図

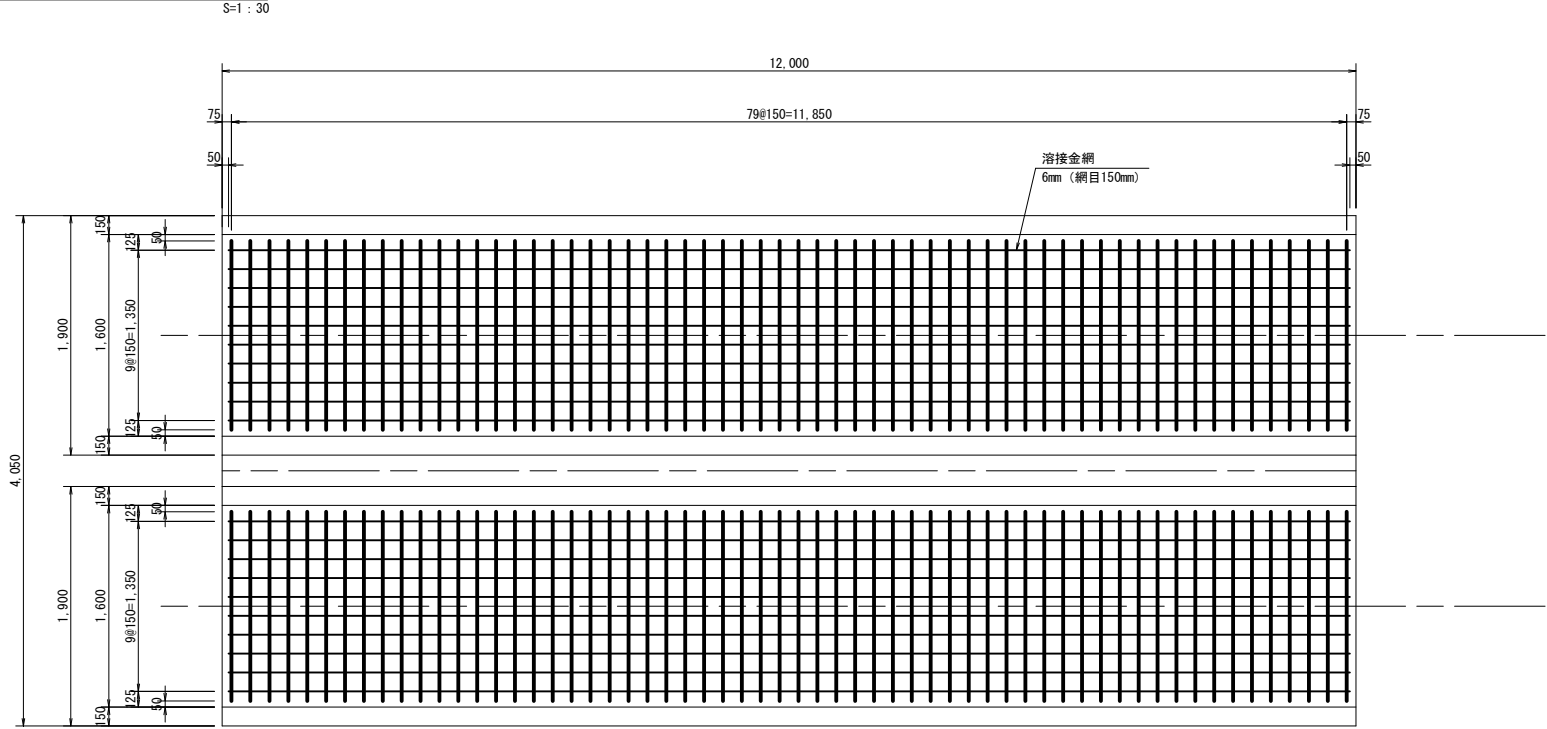


組立筋詳細図

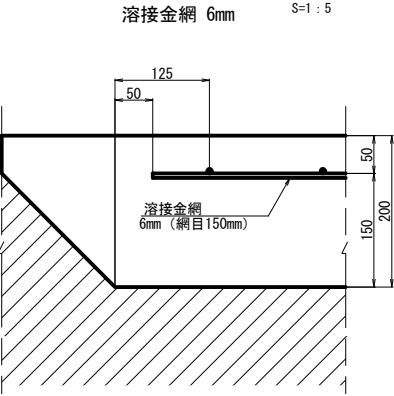


端部詳細図

S=1:10

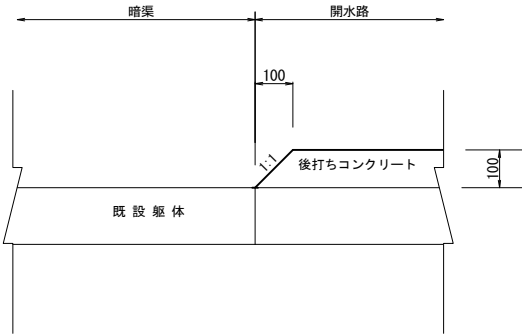


底板縦断面図

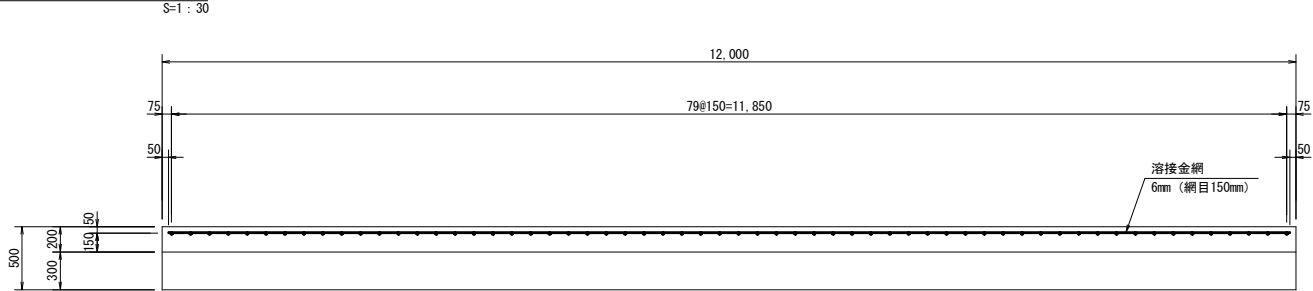

断面図

S=1:30

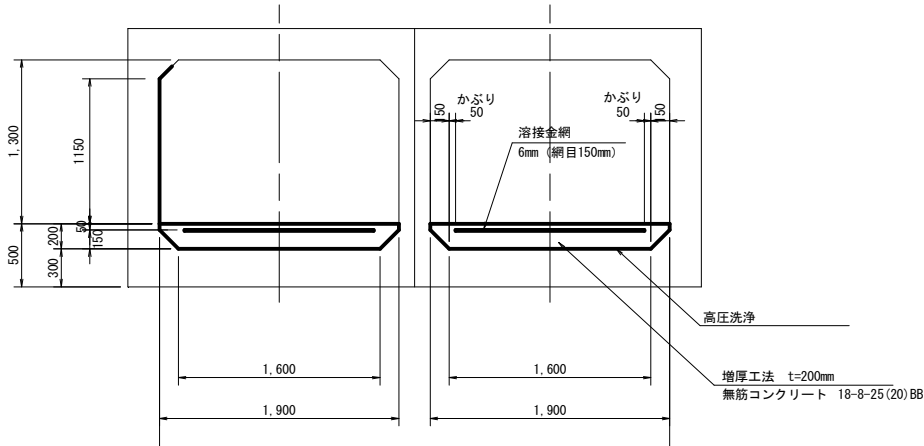


工事名	令和8年度 那珂川沿岸農業水利事業 (二期) 小場江堰幹線水路工事(その11-4)		
図面名	嵩上げ工構造図 (2/2)		
作成年月日			
縮尺	図示	図面番号	5 - 2/2
会社名			
事業所名	関東農政局 那珂川沿岸農業水利事業所		

嵩上げ工配筋図

タイプB
嵩上げ 45cm

S=1:30


側 壁

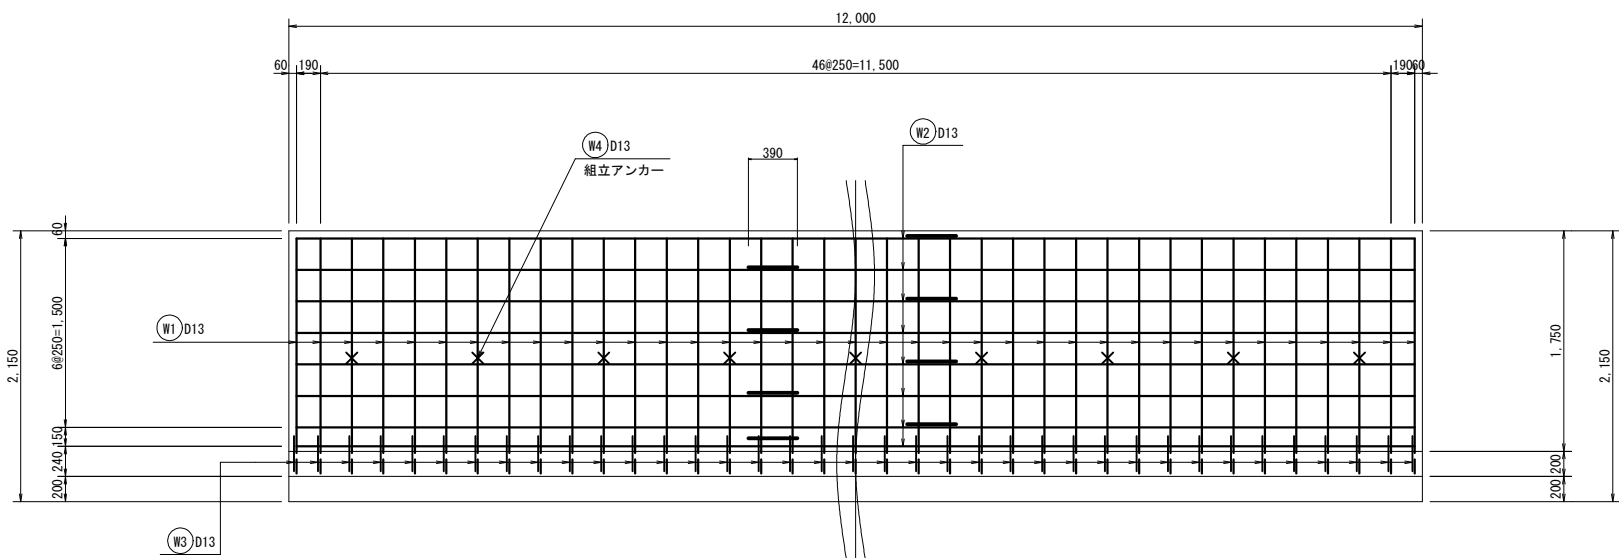


底 版

下 面

上 面

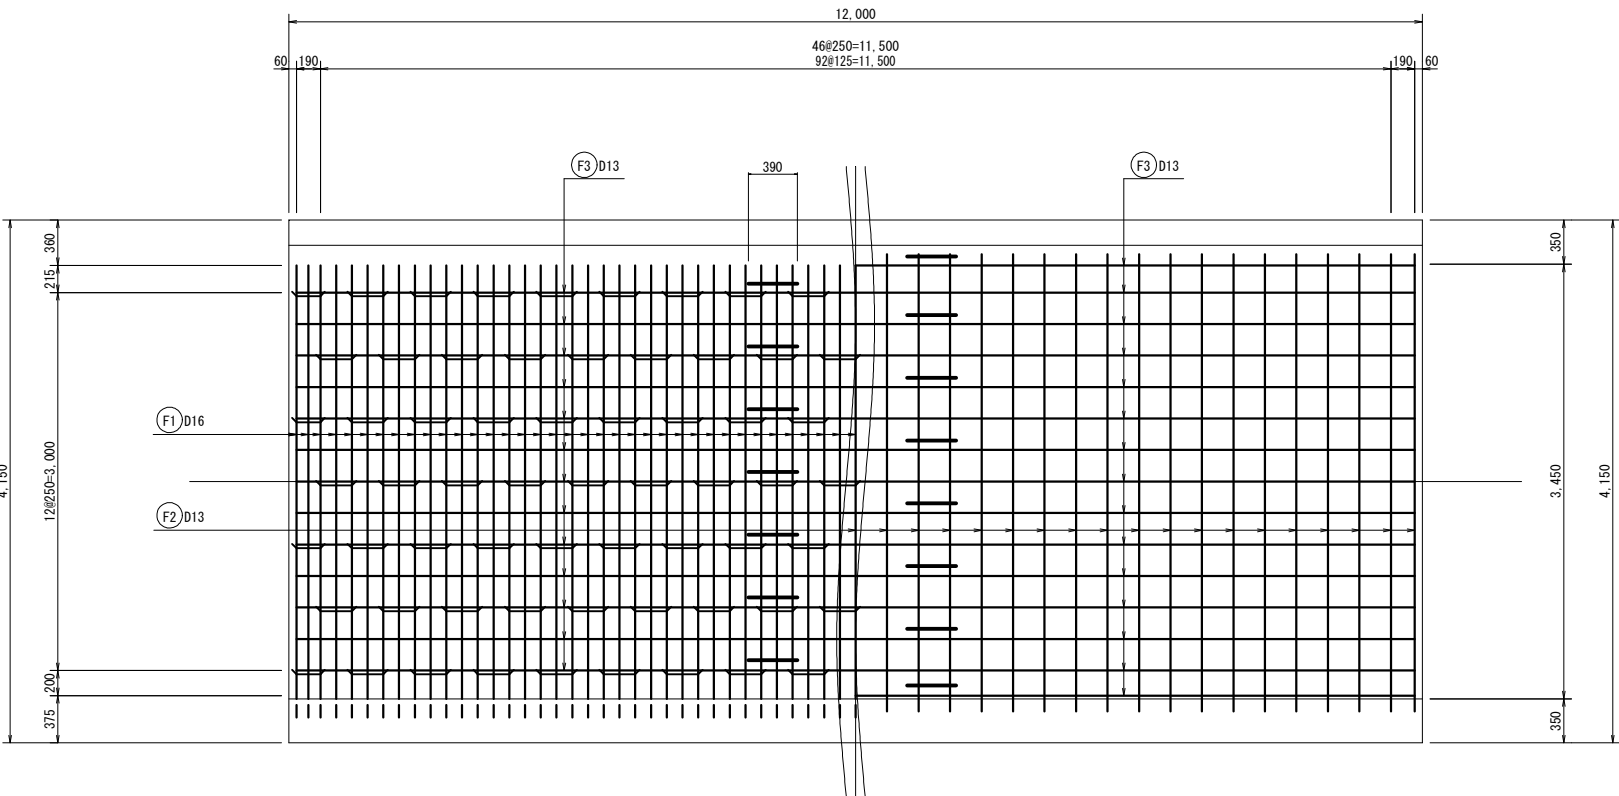


断 面 図

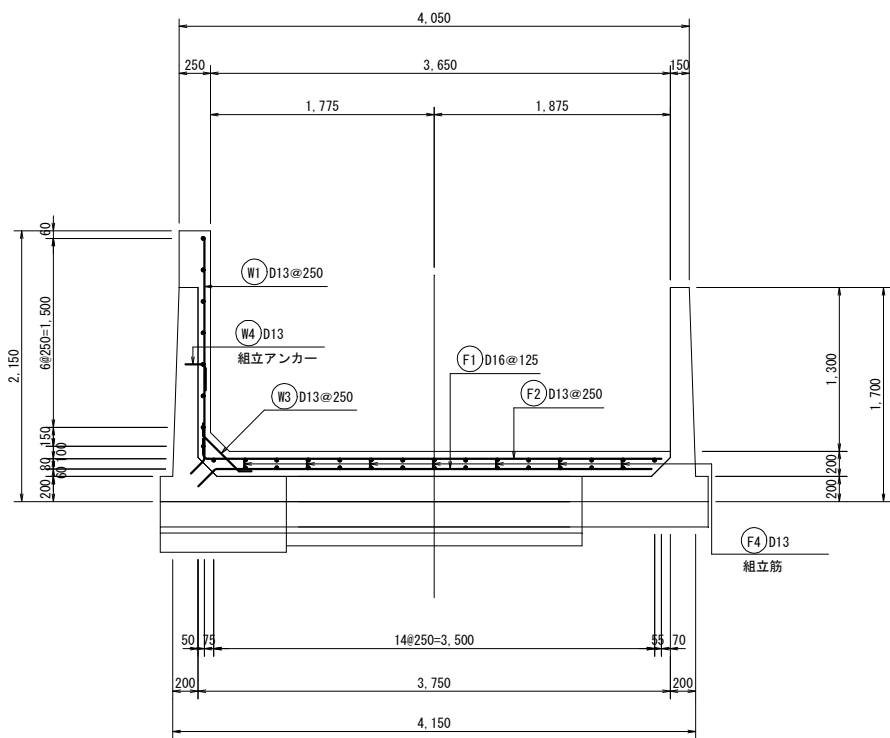


主鉄筋定着詳細図

S=1:10

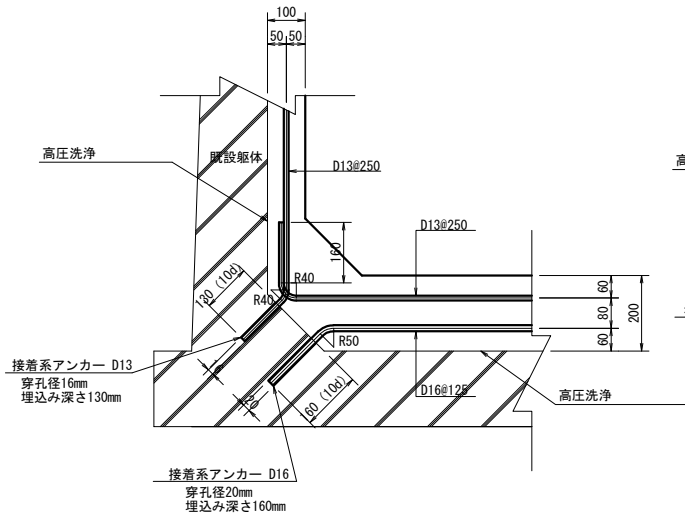

側壁組立アンカー詳細図


S=1:10

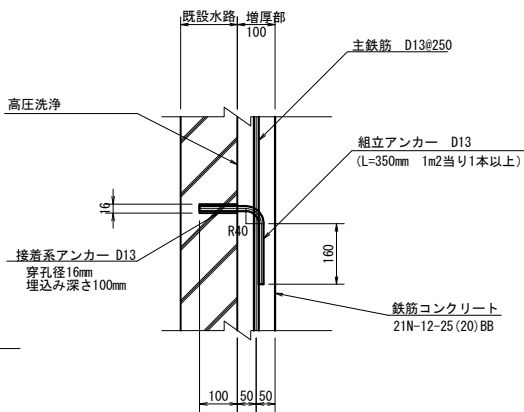


工 事 名	令和8年度 那珂川沿岸農業水利事業（二期） 小堀江堰幹線水路改修工事（その11-4）		
図 面 名	嵩上げ工配筋図		
作成年月日			
縮 尺	図示	図面番号	6
会 社 名			
事業所名	関東農政局 那珂川沿岸農業水利事業所		

施工展開図 (1/11)
(B295~B298) S=1:100

変状展開図

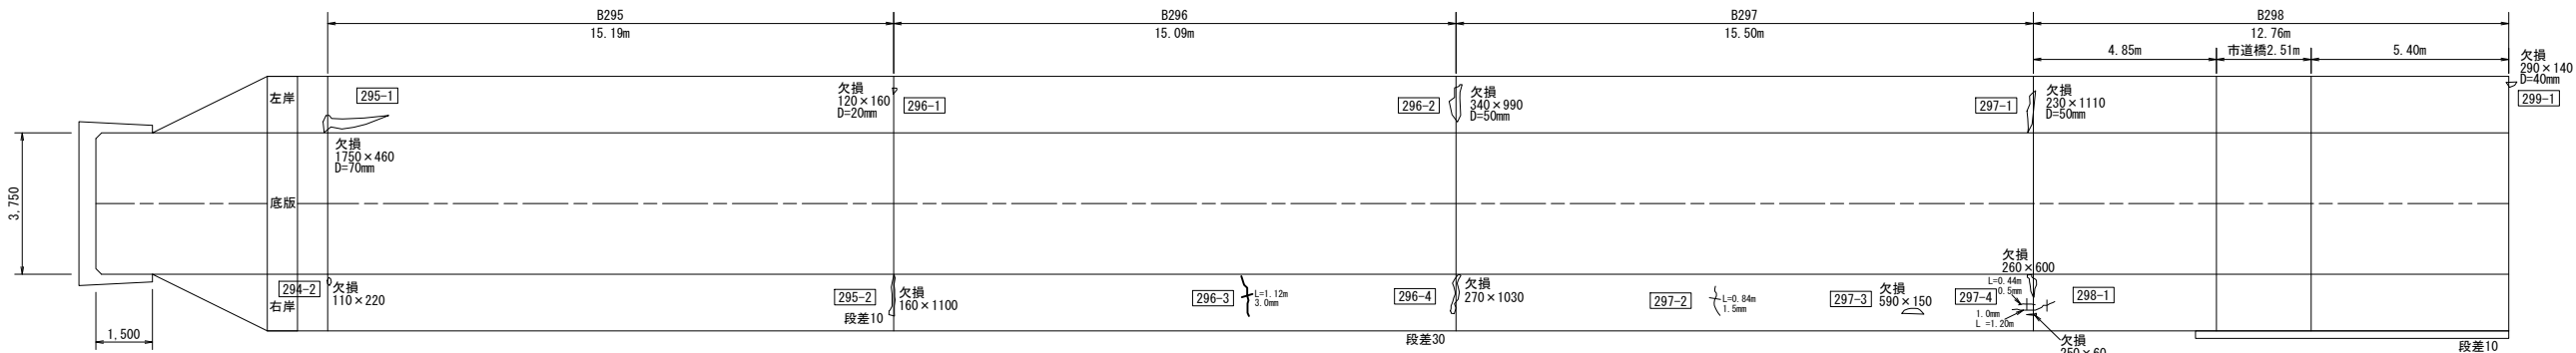

施工展開図

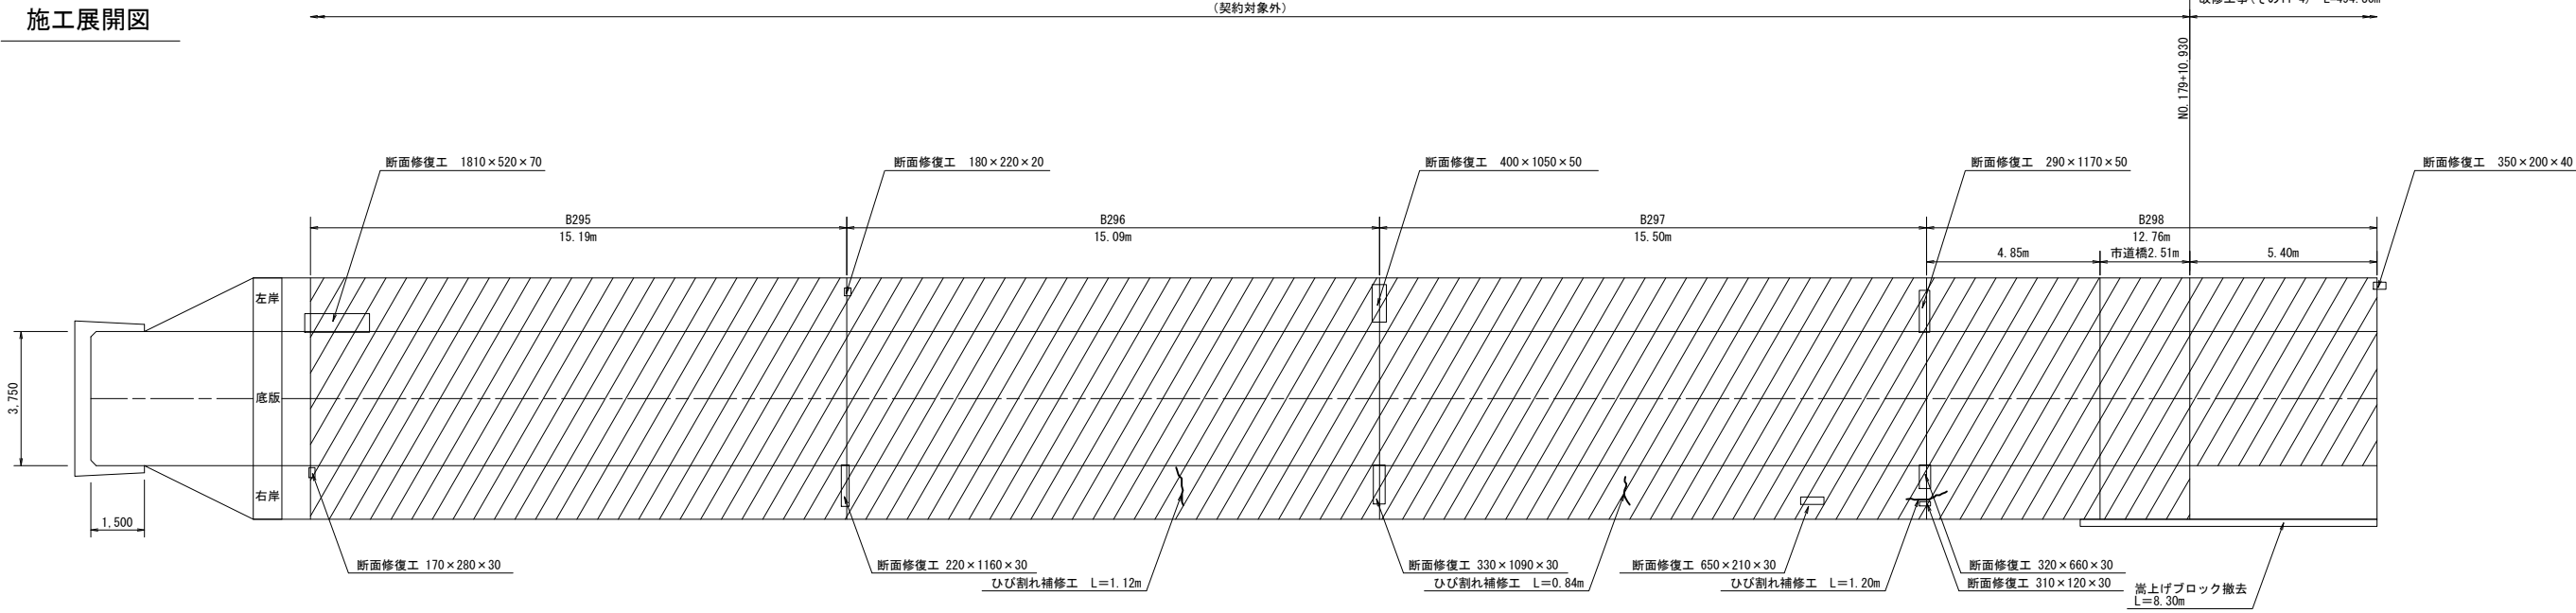

現況水路断面	逆L型構造【第1号3種】		逆L型構造【第1号3種】		逆L型構造【第1号3種】		逆L型構造【第1号3種】	
タイプ	タイプC		タイプC		タイプC		タイプC	タイプB
嵩上げ高△h	0.550m		0.550m		0.550m		0.450m	0.450m
ウィーブホール設置段数	1段		1段		1段		1段	

変状展開図凡例					
表 示	変状の種類	表 示	変状の種類	表 示	変状の種類
■	ひび割れ幅2.0mm以上	打撃目	鉄筋露出	〇	埋戻 (粗骨材露出)
■	ひび割れ幅1.0~2.0mm未満	〇	湧脱物 (石灰分)	〇	その他
■	ひび割れ幅0.20~1.0mm未満	〇	浮き	〇	補修跡
■	ひび割れ幅0.20mm未満	〇	剥離・剥落	〇	漏水跡・しみ出し・湧水
		〇	欠損	〇	流水・噴水

漏水量の単位は L/min

施工展開図凡例			
表 示	補修の種類	表 示	補修の種類
■	目地補修工	〇	防蝕処理工
■	ひび割れ補修工	〇	埋戻範囲
■	断面修復工		


工 事 名	令和8年度 那珂川沿岸農業水利事業 (二期) 小堀江堰幹線水路改修工事 (その11-4)		
図 面 名	施工展開図 (1/11)		
作成年月日			
縮 尺	S=1:100	図面番号	7 - 1/11
会 社 名			
事業所名	関東農政局 那珂川沿岸農業水利事業所		

施工展開図 (2/11)


(B299~B303)

S=1:100

変状展開図

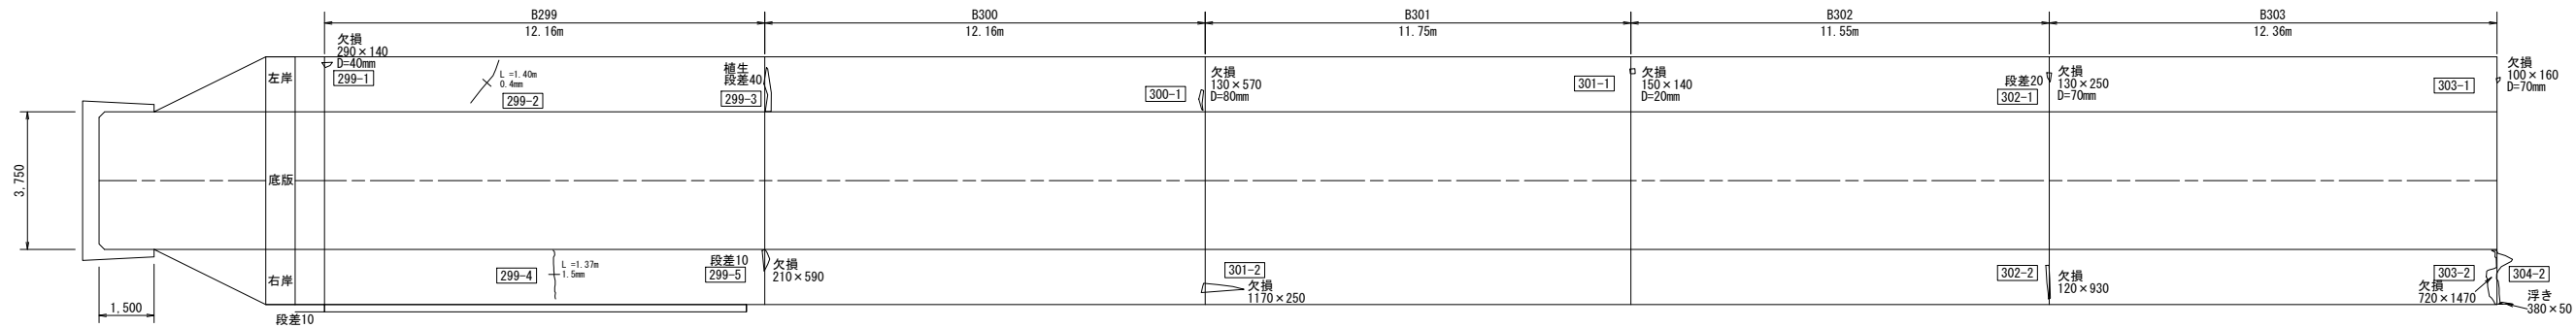

施工展開図

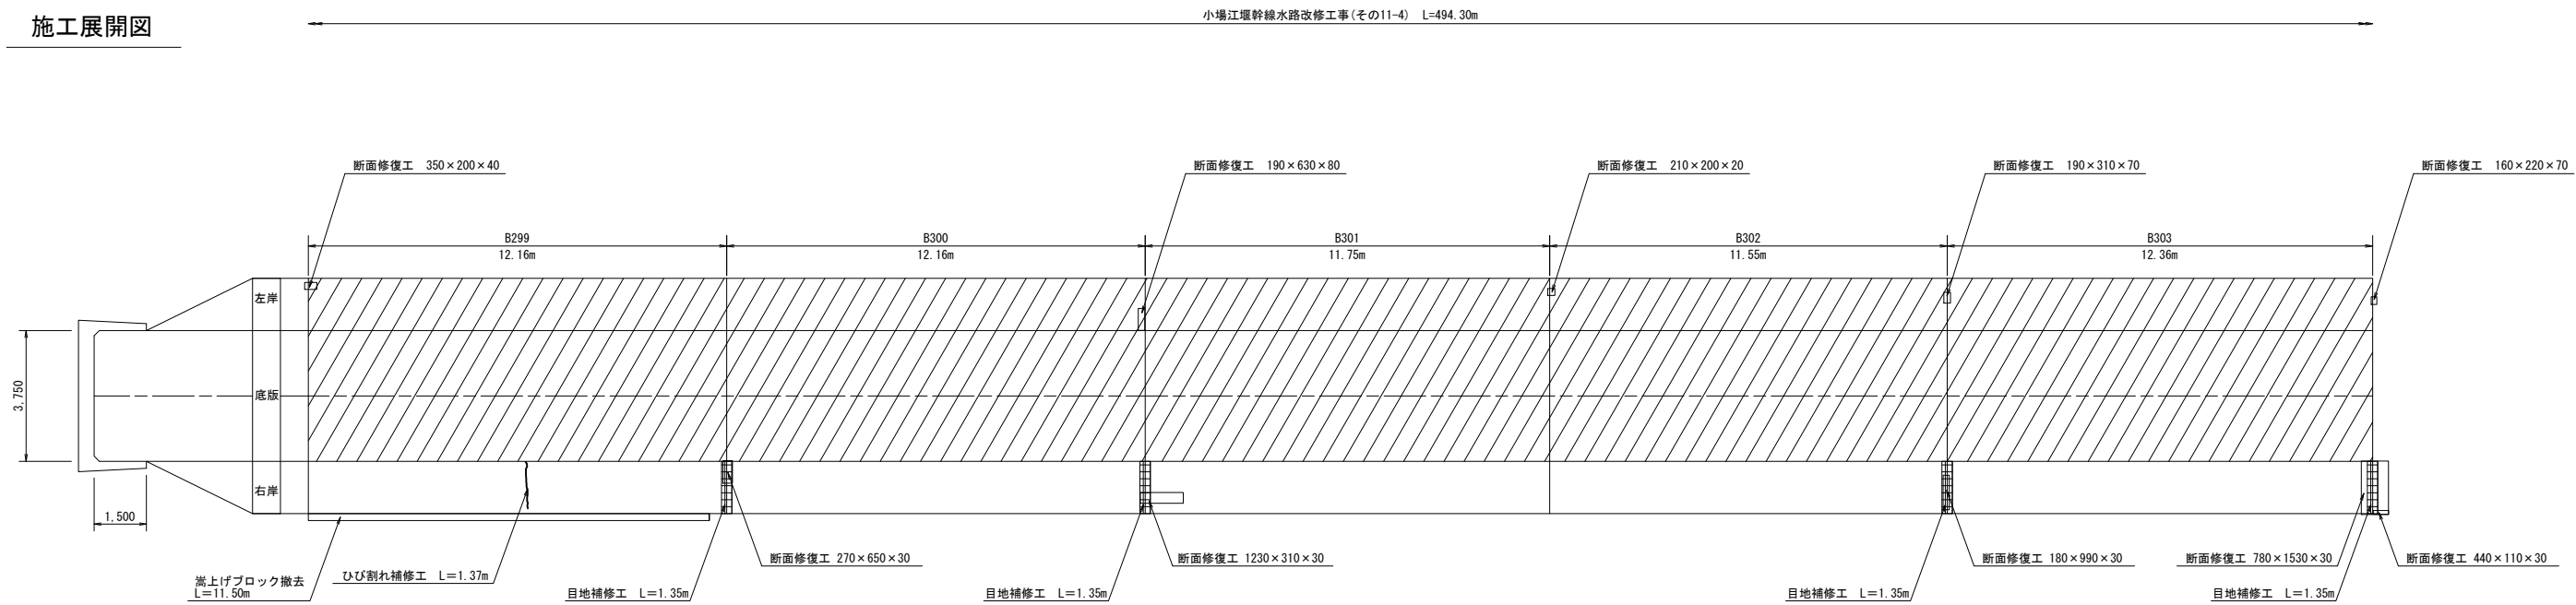

現況水路断面	逆L型構造【第1号3種】	逆L型構造【第1号3種】	逆L型構造【第1号3種】	逆L型構造【第1号3種】	逆L型構造【第1号3種】
タイプ	タイプB	タイプB	タイプB	タイプB	タイプB
嵩上げ高Δh	0.450m	0.450m	0.450m	0.450m	0.450m
ウィーブホール設置段数	1段	1段	1段	1段	1段

変状展開図凡例

表 示	変状の種類	表 示	変状の種類	表 示	変状の種類
	ひび割れ幅2.0mm以上		打撃目		鉄筋露出
	ひび割れ幅1.0~2.0mm未満		浮き		その他
	ひび割れ幅0.20~1.0mm未満		浮き		浮き
	ひび割れ幅0.20mm未満		浮き		浮き

漏水量の単位は L/min

施工展開図凡例

表 示	補修の種類	表 示	補修の種類
	目地補修工		防蝕処理工
	ひび割れ補修工		増厚範囲
	断面修復工		


工 事 名	令和8年度 那珂川沿岸農業水利事業（二期） 小堀江堰幹線水路改修工事（その11-4）		
図 面 名	施工展開図（2/11）		
作成年月日			
縮 尺	S=1:100	図面番号	7 - 2 / 11
会 社 名			
事業所名	関東農政局 那珂川沿岸農業水利事業所		

施工展開図 (3/11)


(B304~B308)

S=1:100

変状展開図

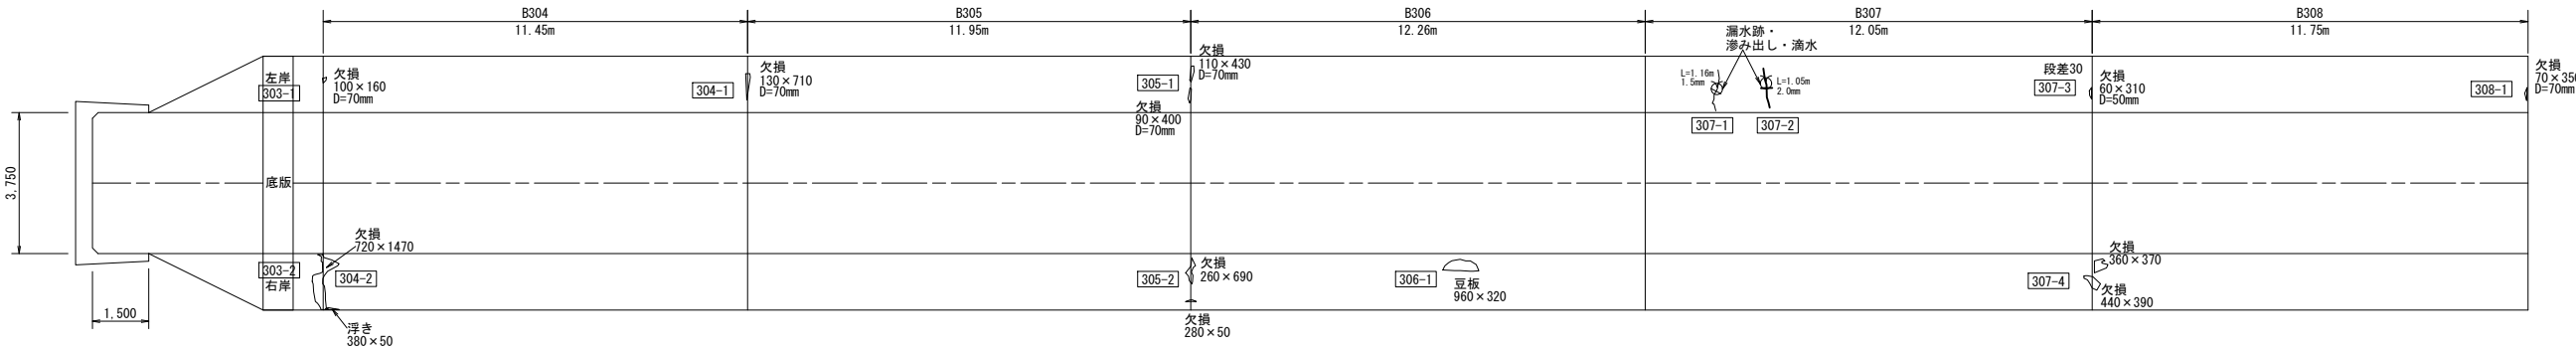

施工展開図

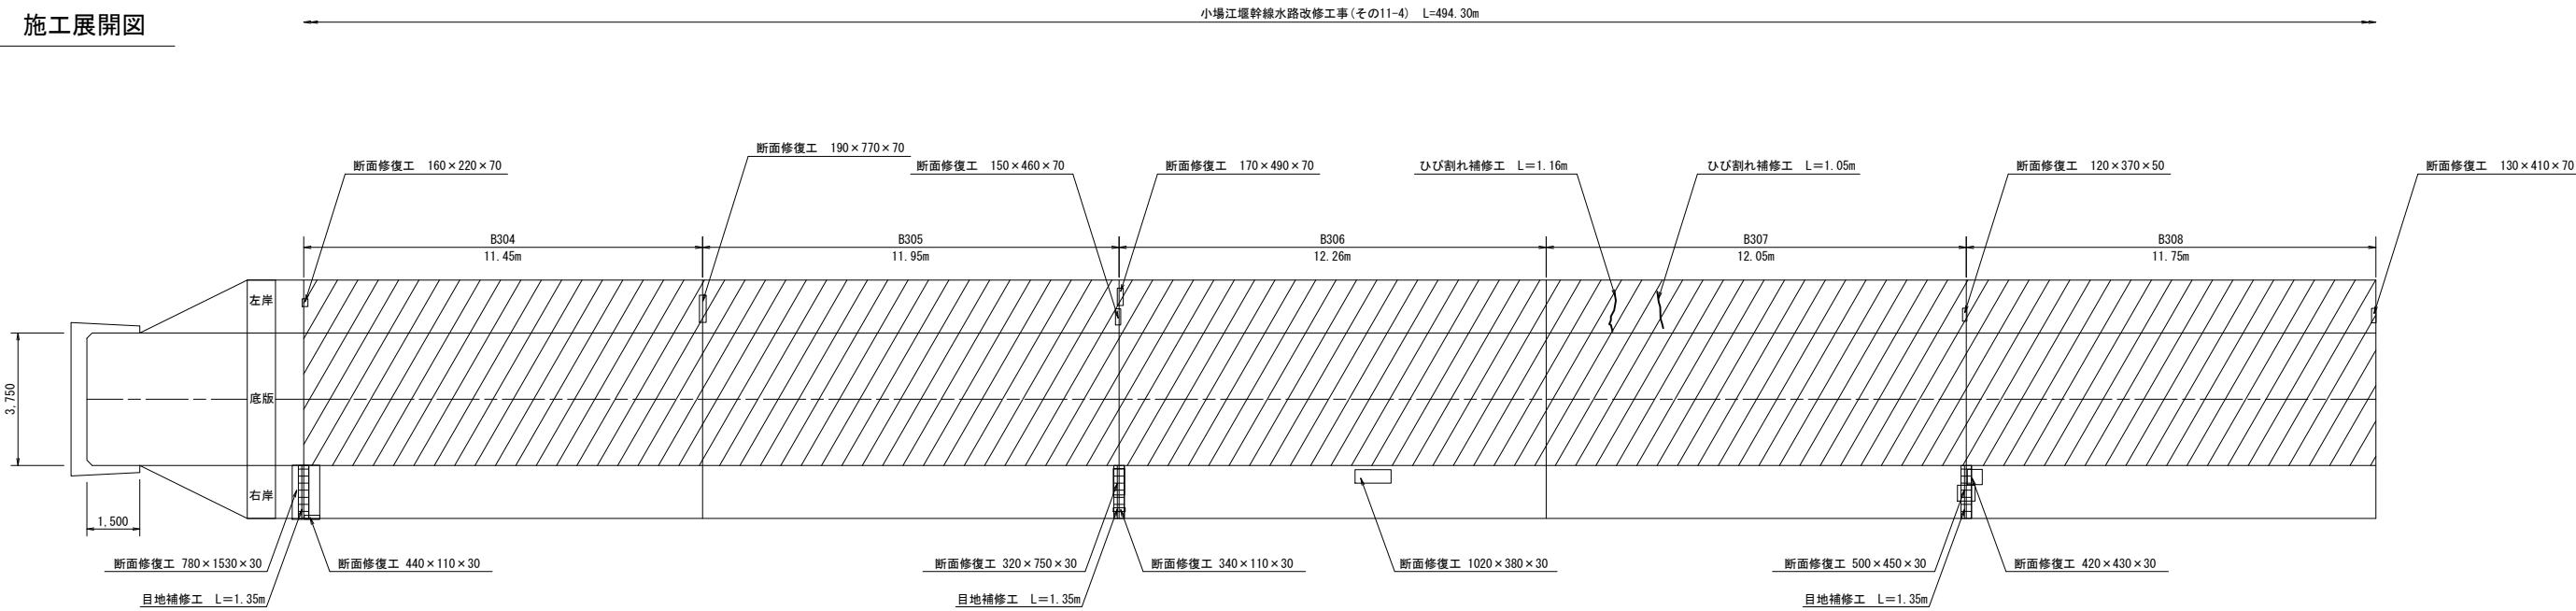

現況水路断面	逆L型構造【第1号3種】	逆L型構造【第1号3種】	逆L型構造【第1号3種】	逆L型構造【第1号3種】	逆L型構造【第1号3種】
タイプ	タイプB	タイプB	タイプB	タイプB	タイプB
嵩上げ高△h	0.450m	0.450m	0.450m	0.450m	0.450m
ウィーブホール設置段数	1段	1段	1段	1段	1段

変状展開図凡例

表 示	変状の種類	表 示	変状の種類	表 示	変状の種類
■	ひび割れ幅2.0mm以上	○	打撃目	○	鉄筋露出
■	ひび割れ幅1.0～2.0mm未満	○	剥離物（石灰分）	○	その他
■	ひび割れ幅0.20～1.0mm未満	○	浮き	○	豆板
■	ひび割れ幅0.20mm未満	○	剥離・剥落	○	欠損

漏水量の単位は L/min

施工展開図凡例

表 示	補修の種類	表 示	補修の種類
■	目地補修工	■	防蝕処理工
■	ひび割れ補修工	■	増厚範囲
■	断面修復工		


工 事 名	令和8年度 那珂川沿岸農業水利事業（二期） 小場江堰幹線水路改修工事（その11-4）		
図 面 名	施工展開図（3/11）		
作成年月日			
縮 尺	S=1:100	図面番号	7 - 3 / 11
会 社 名			
事業所名	関東農政局 那珂川沿岸農業水利事業所		

施工展開図 (4/11)


(B309~B313)

S=1:100

変状展開図

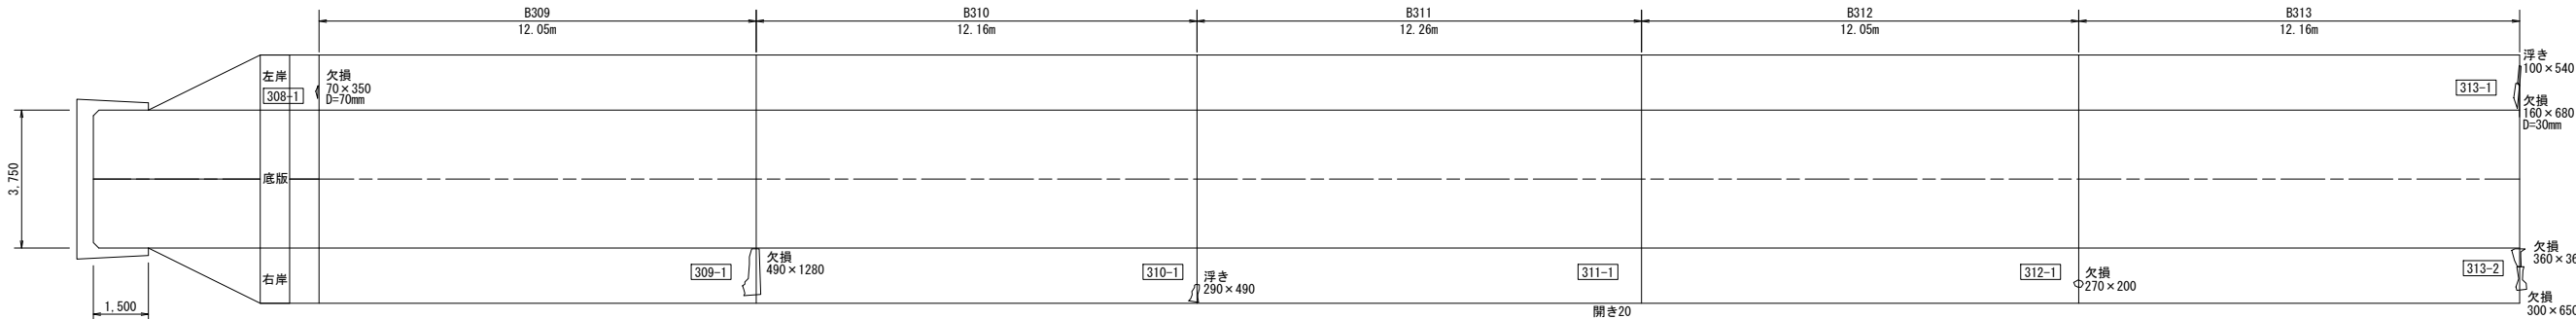

施工展開図

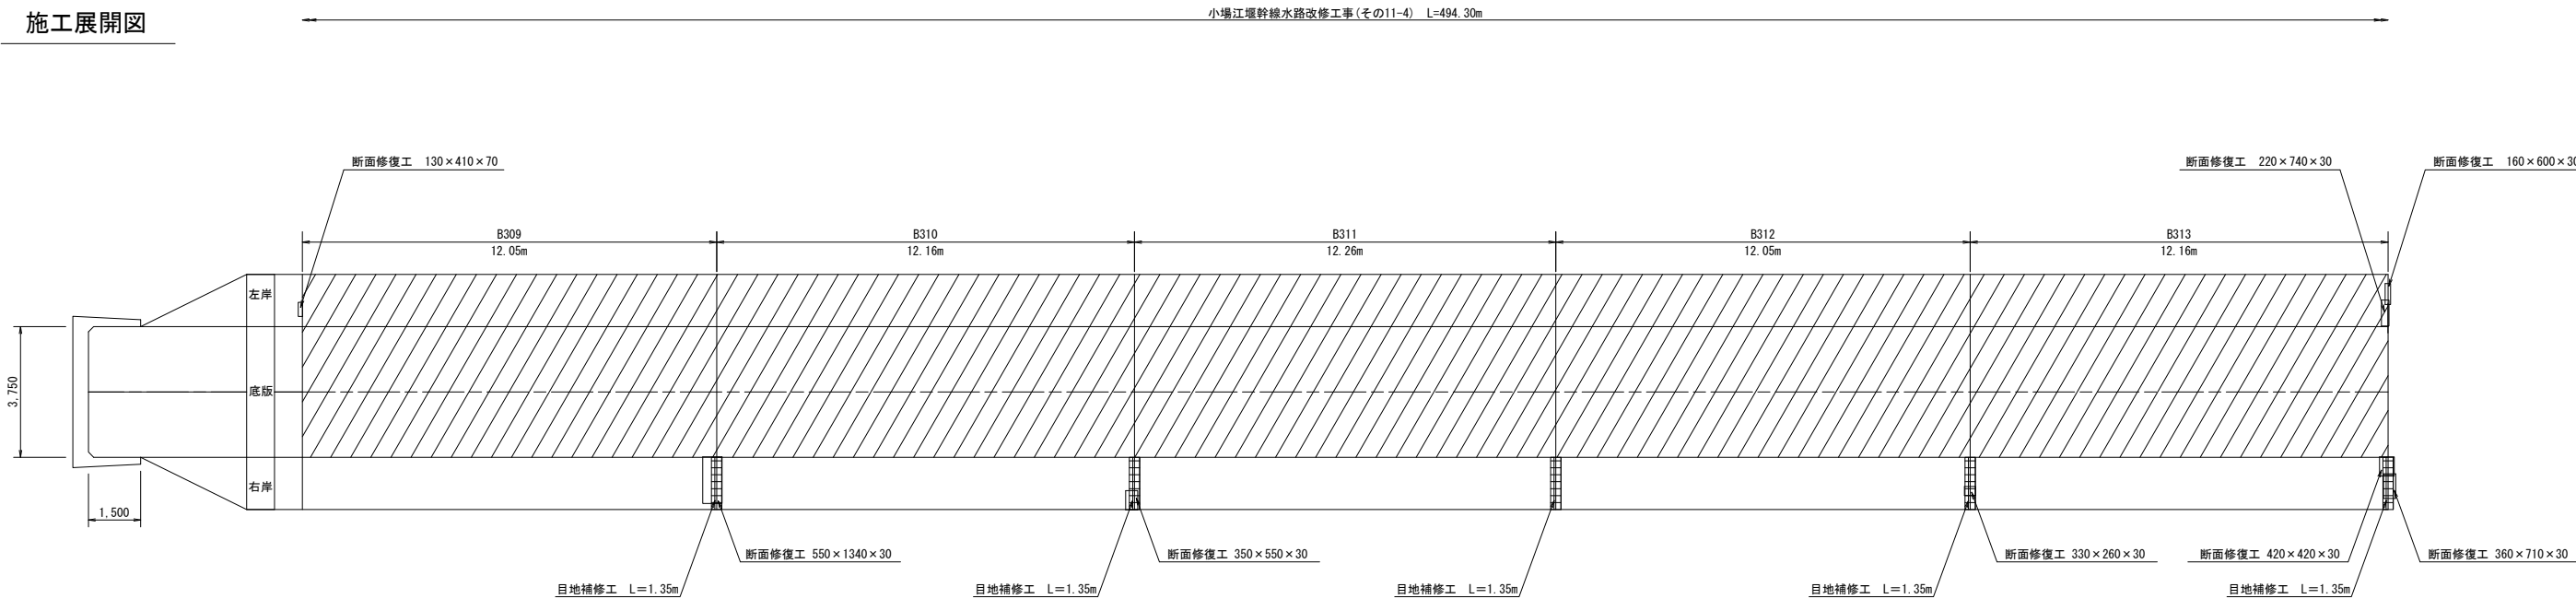

現況水路断面	逆L型構造【第1号3種】	逆L型構造【第1号3種】	逆L型構造【第1号3種】	逆L型構造【第1号3種】	逆L型構造【第1号3種】
タイプ	タイプB	タイプB	タイプB	タイプB	タイプB
嵩上げ高△h	0.450m	0.450m	0.450m	0.450m	0.450m
ウィーブホール設置段数	1段	1段	1段	1段	1段

変状展開図凡例					
表 示	変状の種類	表 示	変状の種類	表 示	変状の種類
	ひび割れ幅2.0mm以上		鉄筋露出		摩耗（コンクリート露出）
	ひび割れ幅0.0~2.0mm未満		落石物（石灰分）		補修跡
	ひび割れ幅0.20~1.0mm未満		浮き		漏水跡・しみ出し・湧水
	ひび割れ幅0.20mm未満		剥離・剥落		漏水・湧水

漏水量の単位は L/min


施工展開図凡例		表 示	補修の種類
	目地補修工		鉄筋修理工
	ひび割れ補修工		補修範囲
	断面修復工		

工 事 名	令和8年度 那珂川沿岸農業水利事業（二期） 小場江堰幹線水路改修工事（その11-4）		
図 面 名	施工展開図（4/11）		
作成年月日			
縮 尺	S=1:100	図面番号	7 - 4 / 11
会 社 名			
事業所名	関東農政局 那珂川沿岸農業水利事業所		

(B314~B318)


- S=1:100

変状展開図

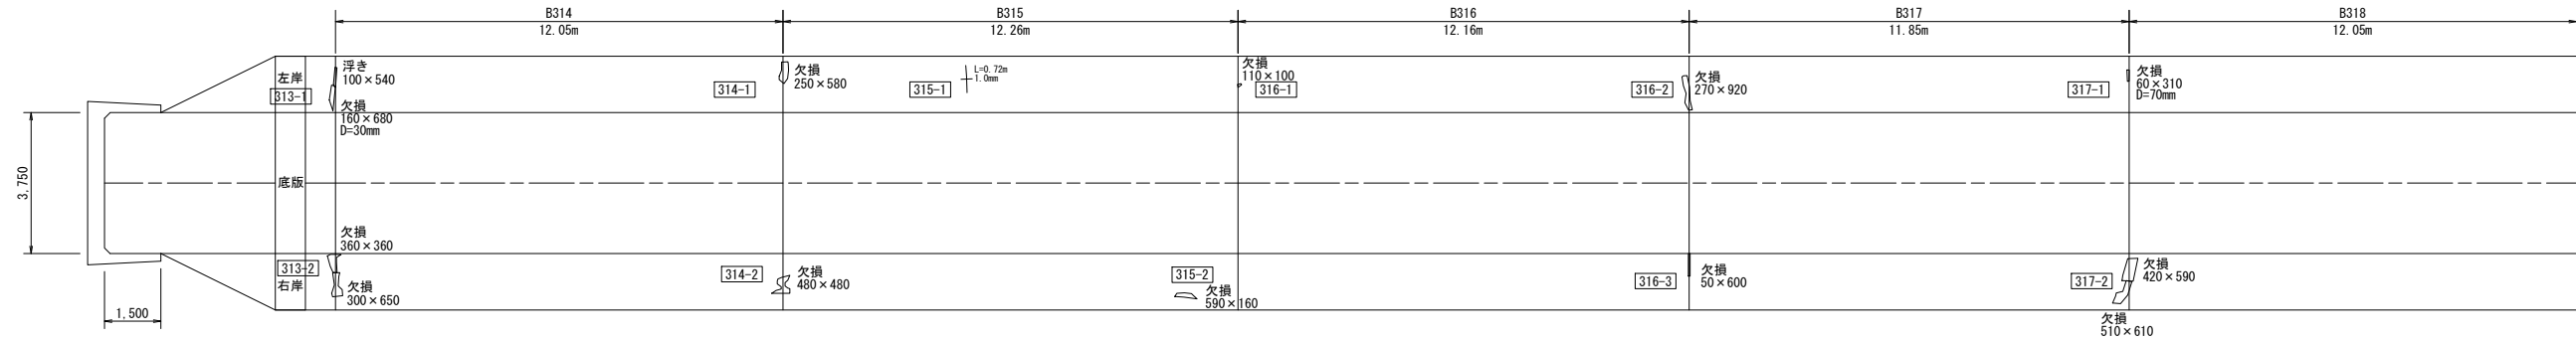

施工展開図

小場江堰幹線水路改修工事(その11-4) L=494.30m

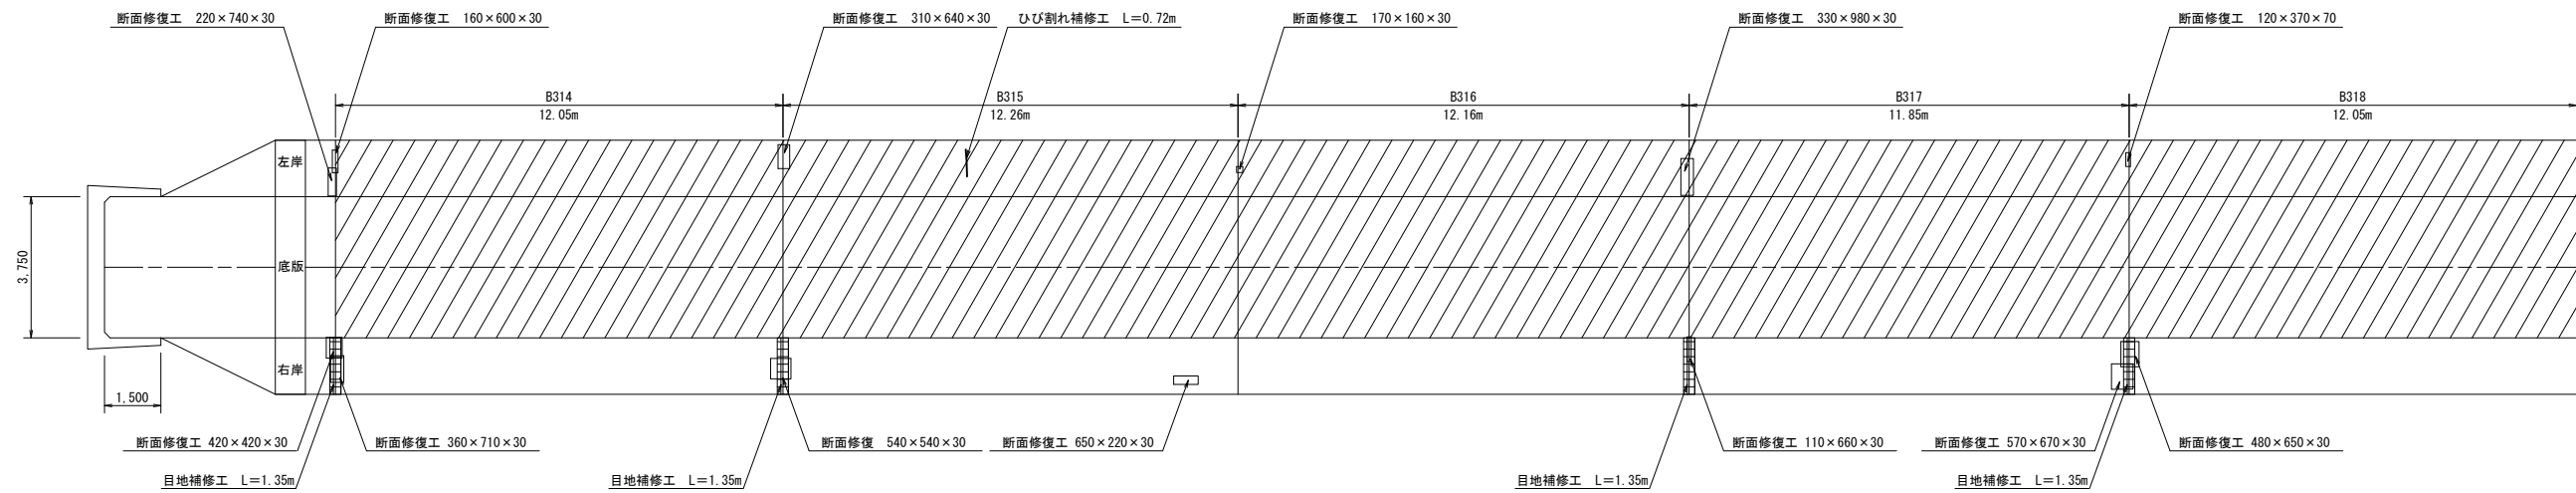

現況水路断面	逆L型構造【第1号3種】	逆L型構造【第1号3種】	逆L型構造【第1号3種】	逆L型構造【第1号3種】	逆L型構造【第1号3種】
タイプ	タイプB	タイプB	タイプB	タイプB	タイプB
嵩上げ高△h	0.450m	0.450m	0.450m	0.450m	0.450m
ウィーブホール設置段数	1段	1段	1段	1段	1段


表 示	変状の種類	表 示	変状の種類	表 示	変状の種類
	ひび割れ幅 2.0mm 以上		打撃目		鉄筋露出
	ひび割れ幅 1.0～2.0mm未満		層間割 (石灰分)		その他
	ひび割れ幅 0.20～1.0mm未満		浮 き		剝 離
	ひび割れ幅 0.20mm未満		割斷・剥落		漏水跡、湧み出し・湧水
					流水・噴水

施工展開図凡例


工 事 名	令和8年度 那珂川沿岸農業水利事業（二期） 小増江堰幹線水路改修工事（その11-4）		
図 面 名	施工展開図（5/11）		
作成年月日			
縮 尺	S=1:100	図面番号	7 - $\frac{5}{11}$
会 社 名			
事業所名	関東農政局 那珂川沿岸農業水利事業所		

施工展開図 (6/11)
(B319~B323) S=1:100

変状展開図

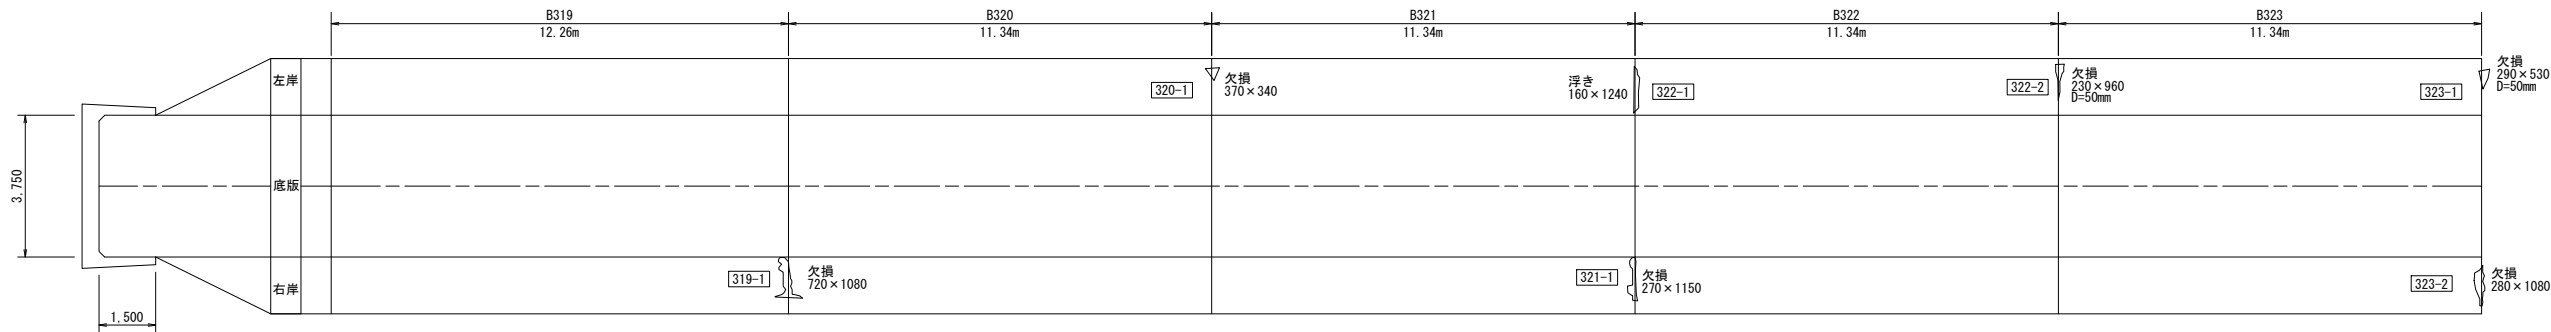

施工展開図

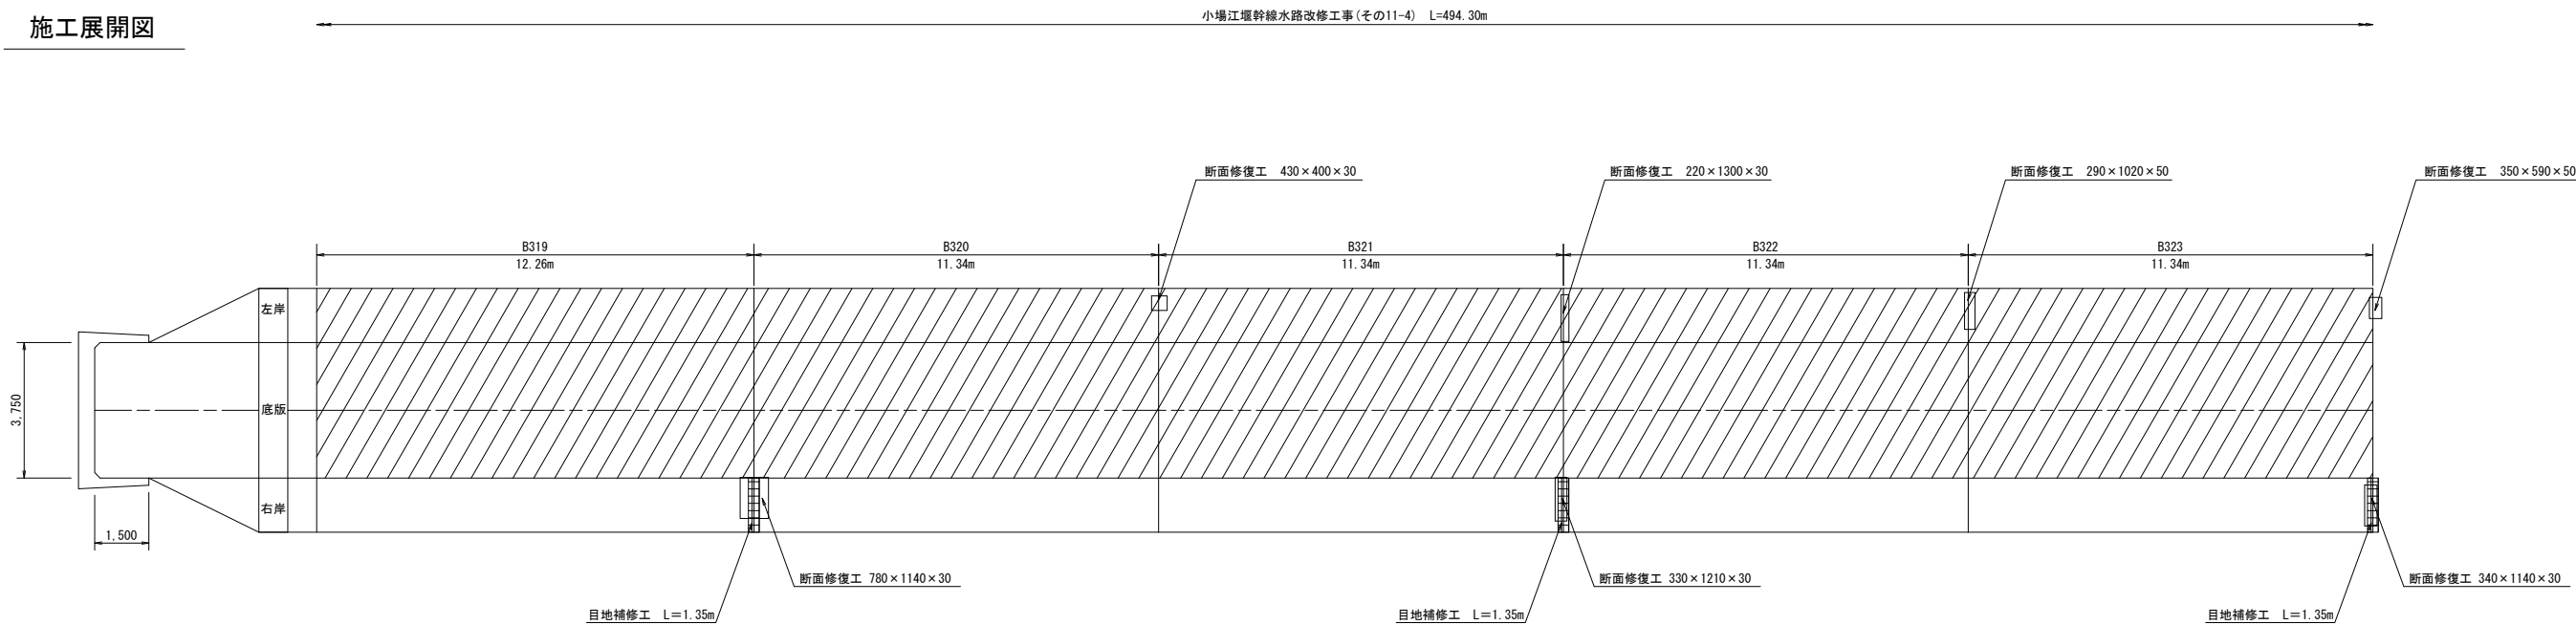

現況水路断面	逆L型構造【第1号3種】	逆L型構造【第1号3種】	逆L型構造【第1号3種】	逆L型構造【第1号3種】	逆L型構造【第1号3種】
タイプ	タイプB	タイプB	タイプB	タイプB	タイプB
嵩上げ高△h	0.450m	0.450m	0.450m	0.450m	0.450m
ウィーブホール設置段数	1段	1段	1段	1段	1段

変状展開図凡例

表 示	変状の種類	表 示	変状の種類	表 示	変状の種類	表 示	変状の種類
■	ひび割れ幅2.0mm以上	打撃目	鉄筋露出	〇	腐蝕 (粗骨材露出)	〇	補修跡
■	ひび割れ幅1.0~2.0mm未満	〇	湧出物 (石灰分)	〇	その他	〇	補修跡
■	ひび割れ幅0.20~1.0mm未満	〇	浮き	〇	豆版	〇	漏水跡・しみ出し・湧水
■	ひび割れ幅0.20mm未満	〇	割離・剥落	〇	欠損	〇	流水・湧水

漏水量の単位は L/min


施工展開図凡例

表 示	補修の種類	表 示	補修の種類
■	目地補修工	〇	防蝕処理工
■	ひび割れ補修工	〇	増厚範囲
■	断面修復工	〇	


工 事 名	令和8年度 那珂川沿岸農業水利事業 (二期) 小堀江堰幹線水路改修工事 (その11-4)		
図 面 名	施工展開図 (6/11)		
作成年月日			
縮 尺	S=1:100	図面番号	7 - 6 / 11
会 社 名			
事業所名	関東農政局 那珂川沿岸農業水利事業所		

施工展開図 (7/11)
(B324~B328) S=1:100

変状展開図

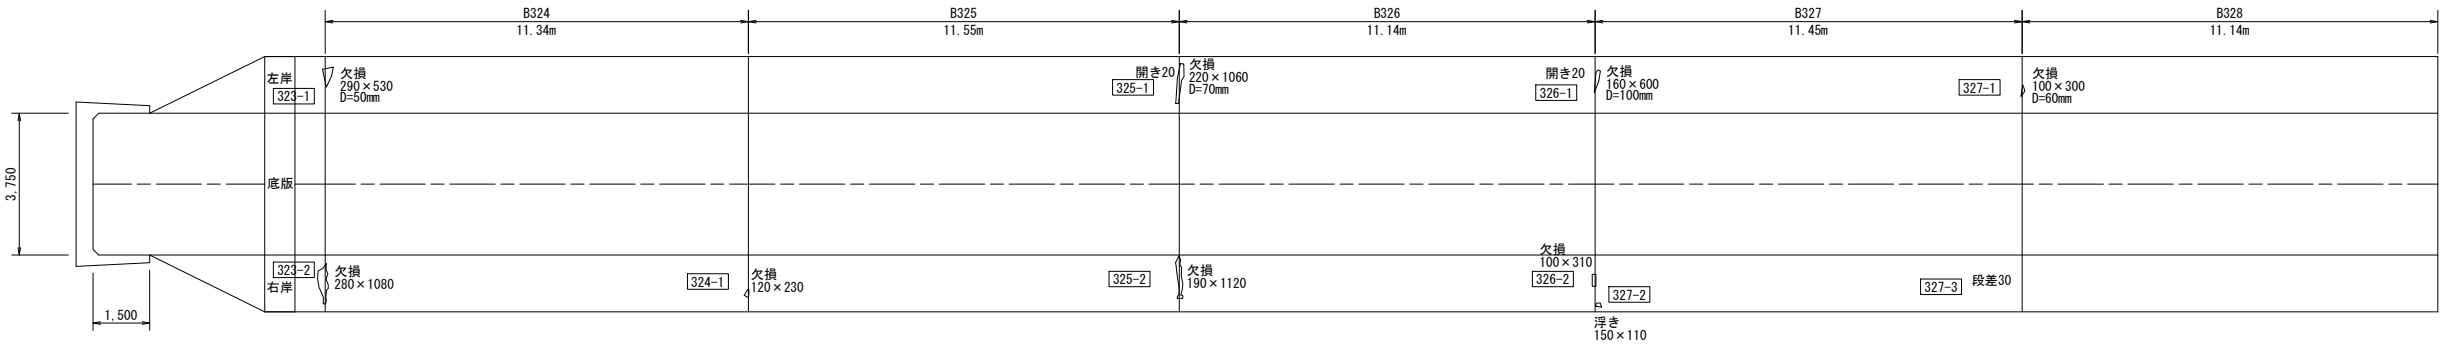

施工展開図

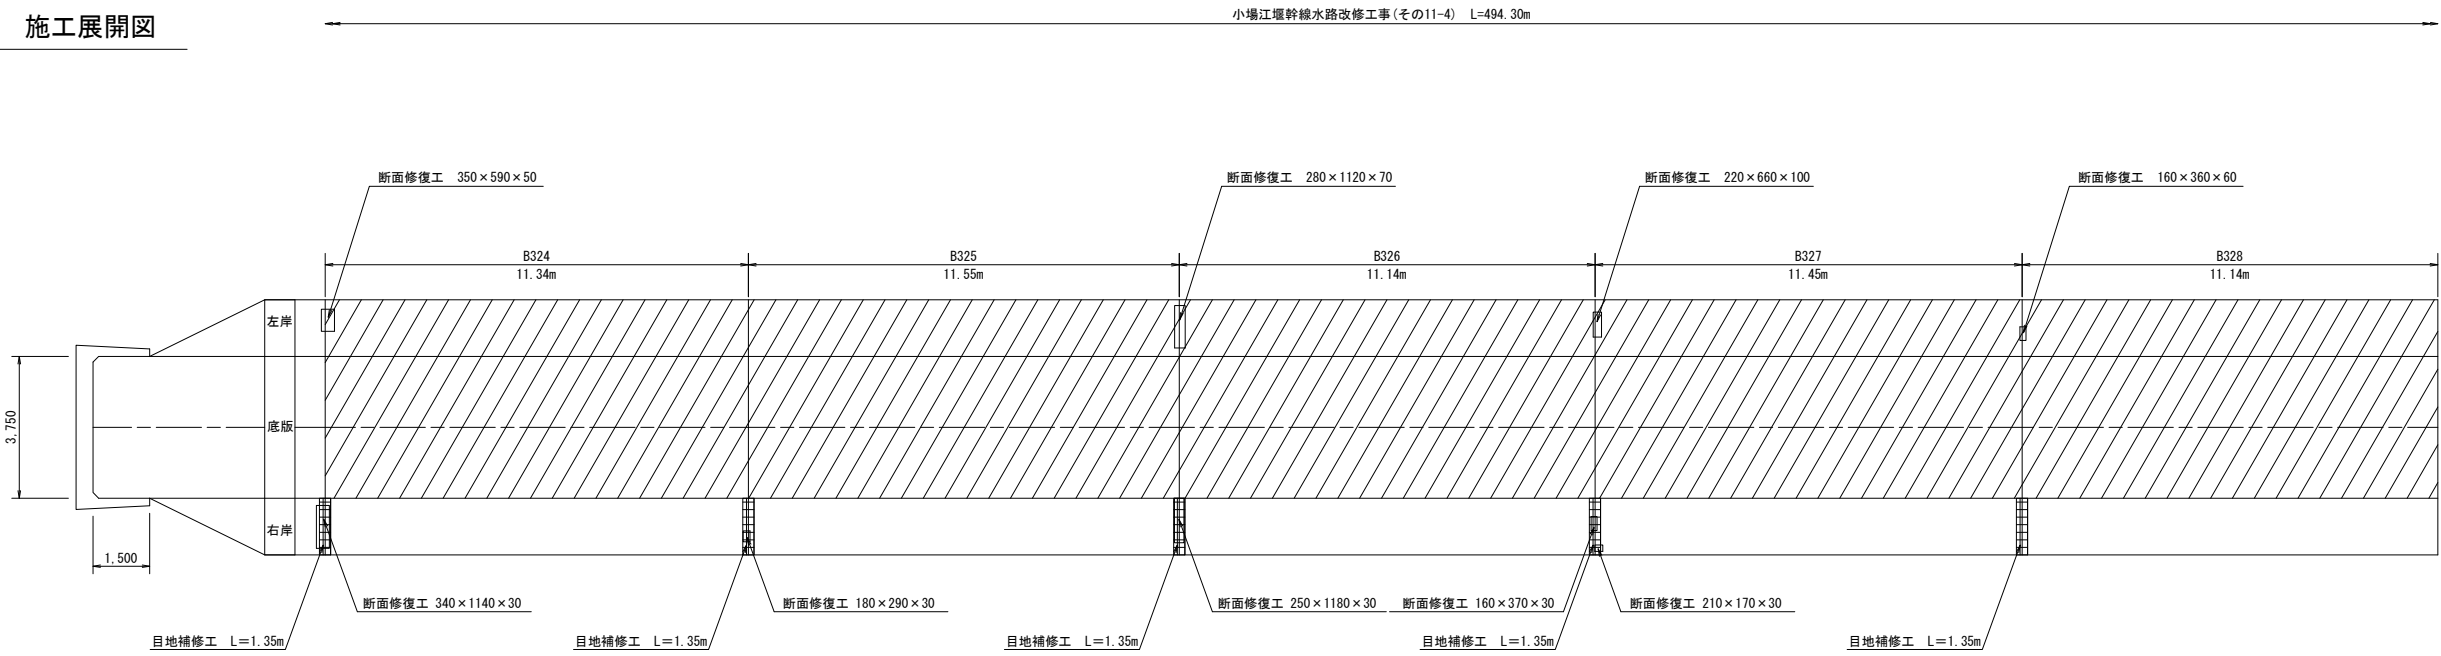

現況水路断面	逆L型構造【第1号3種】	逆L型構造【第1号3種】	逆L型構造【第1号3種】	逆L型構造【第1号3種】	逆L型構造【第1号3種】
タイプ	タイプB	タイプB	タイプB	タイプB	タイプB
嵩上げ高△h	0.450m	0.450m	0.450m	0.450m	0.450m
ウィーブホール設置段数	1段	1段	1段	1段	1段

変状展開図凡例					
表 示	変状の種類	表 示	変状の種類	表 示	変状の種類
■	ひび割れ幅2.0mm以上	—	打撃目	○	鉄筋露出
■	ひび割れ幅1.0～2.0mm未満	○	漏れ物（石灰分）	○	その他
■	ひび割れ幅0.20～1.0mm未満	○	浮き	○	豆版
■	ひび割れ幅0.20mm未満	○	剥離・剥落	○	欠損


漏水量の単位は L/min

施工展開図凡例			
表 示	補修の種類	表 示	補修の種類
■	目地補修工	■	防蝕処理工
■	ひび割れ補修工	■	増厚範囲
■	断面修復工		


工 事 名	令和8年度 那珂川沿岸農業水利事業（二期） 小堀江堰幹線水路改修工事（その11-4）		
図 面 名	施工展開図（7/11）		
作成年月日			
縮 尺	S=1:100	図面番号	7 - 7/11
会 社 名			
事業所名	関東農政局 那珂川沿岸農業水利事業所		

施工展開図 (8/11)
(B329~B333) S=1:100

変状展開図

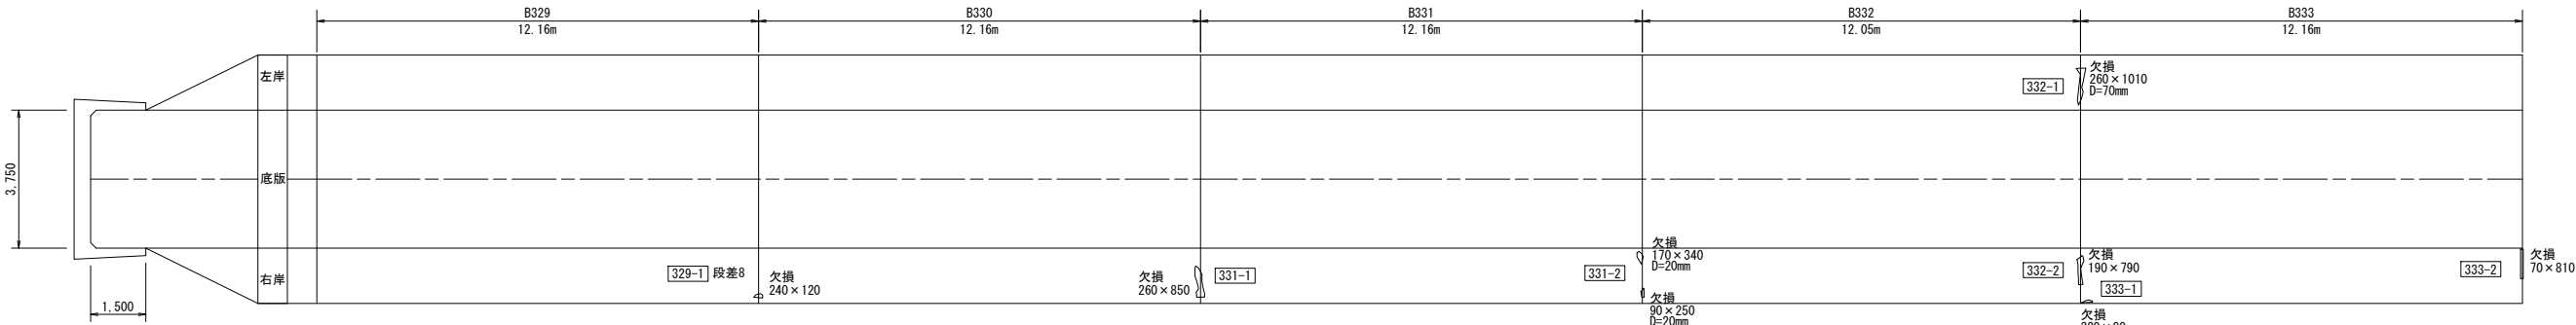

施工展開図

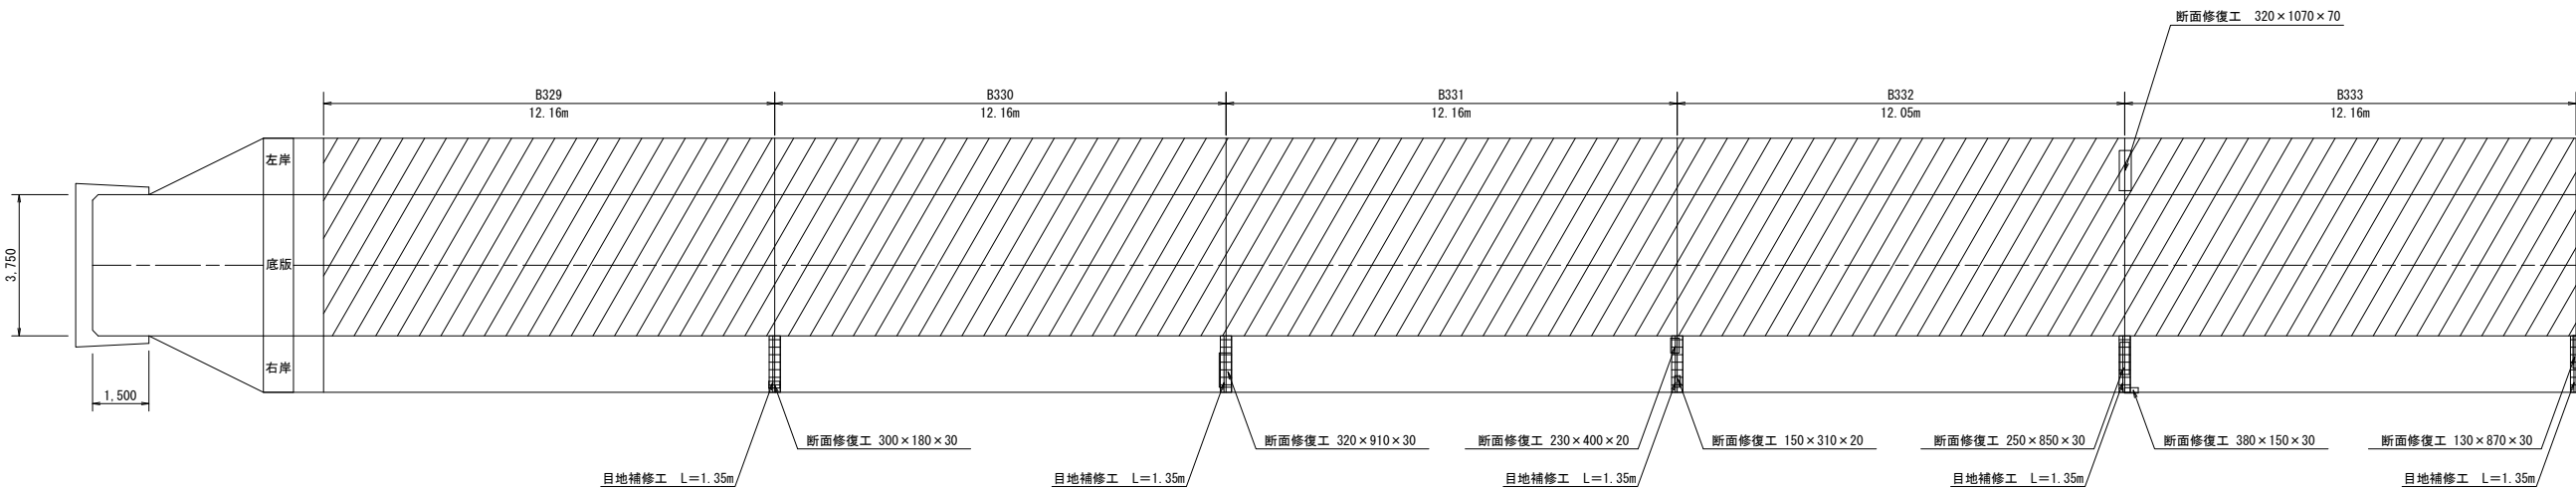

現況水路断面	逆L型構造【第1号3種】	逆L型構造【第1号3種】	逆L型構造【第1号3種】	逆L型構造【第1号3種】	逆L型構造【第1号3種】
タイプ	タイプB	タイプB	タイプB	タイプB	タイプB
嵩上げ高△h	0.450m	0.450m	0.450m	0.450m	0.450m
ウィーブホール設置段数	1段	1段	1段	1段	1段

変状展開図凡例					
表 示	変状の種類	表 示	変状の種類	表 示	変状の種類
	凹凸2.0mm以上		排水目		鉄筋露出
	凹凸1.0~2.0mm未満		淤積物(石灰分)		その他
	凹凸0.20~1.0mm未満		浮き		底板
	凹凸0.20mm未満		切断・剥落		欠損


漏水量の単位は L/min

施工展開図凡例	
表 示	補修の種類
	目地補修工
	ひび割れ補修工
	断面修復工


工 事 名	令和8年度 那珂川沿岸農業水利事業 (二期) 小場江堰幹線水路改修工事(その11-4)		
図 面 名	施工展開図 (8/11)		
作成年月日			
縮 尺	S=1:100	図面番号	7 - 8 / 11
会 社 名			
事業所名	関東農政局 那珂川沿岸農業水利事業所		

施工展開図 (9/11)
(B334~B340) S=1:100

変状展開図

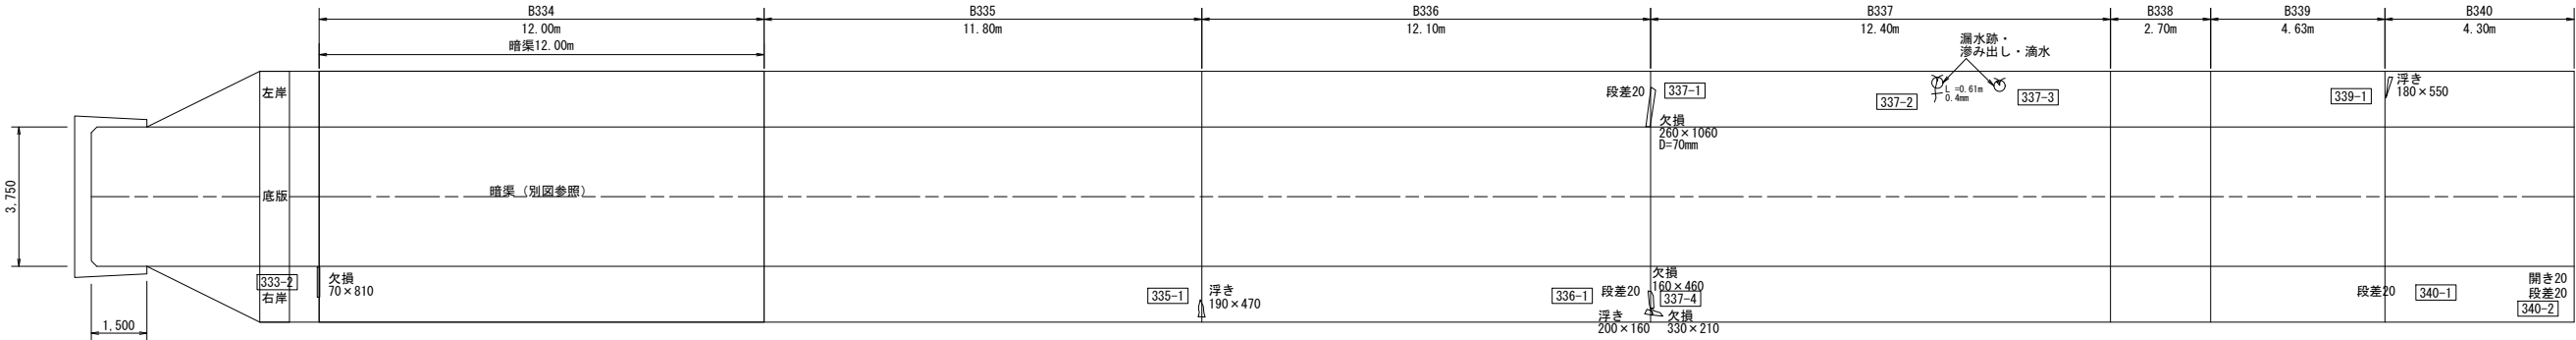

施工展開図

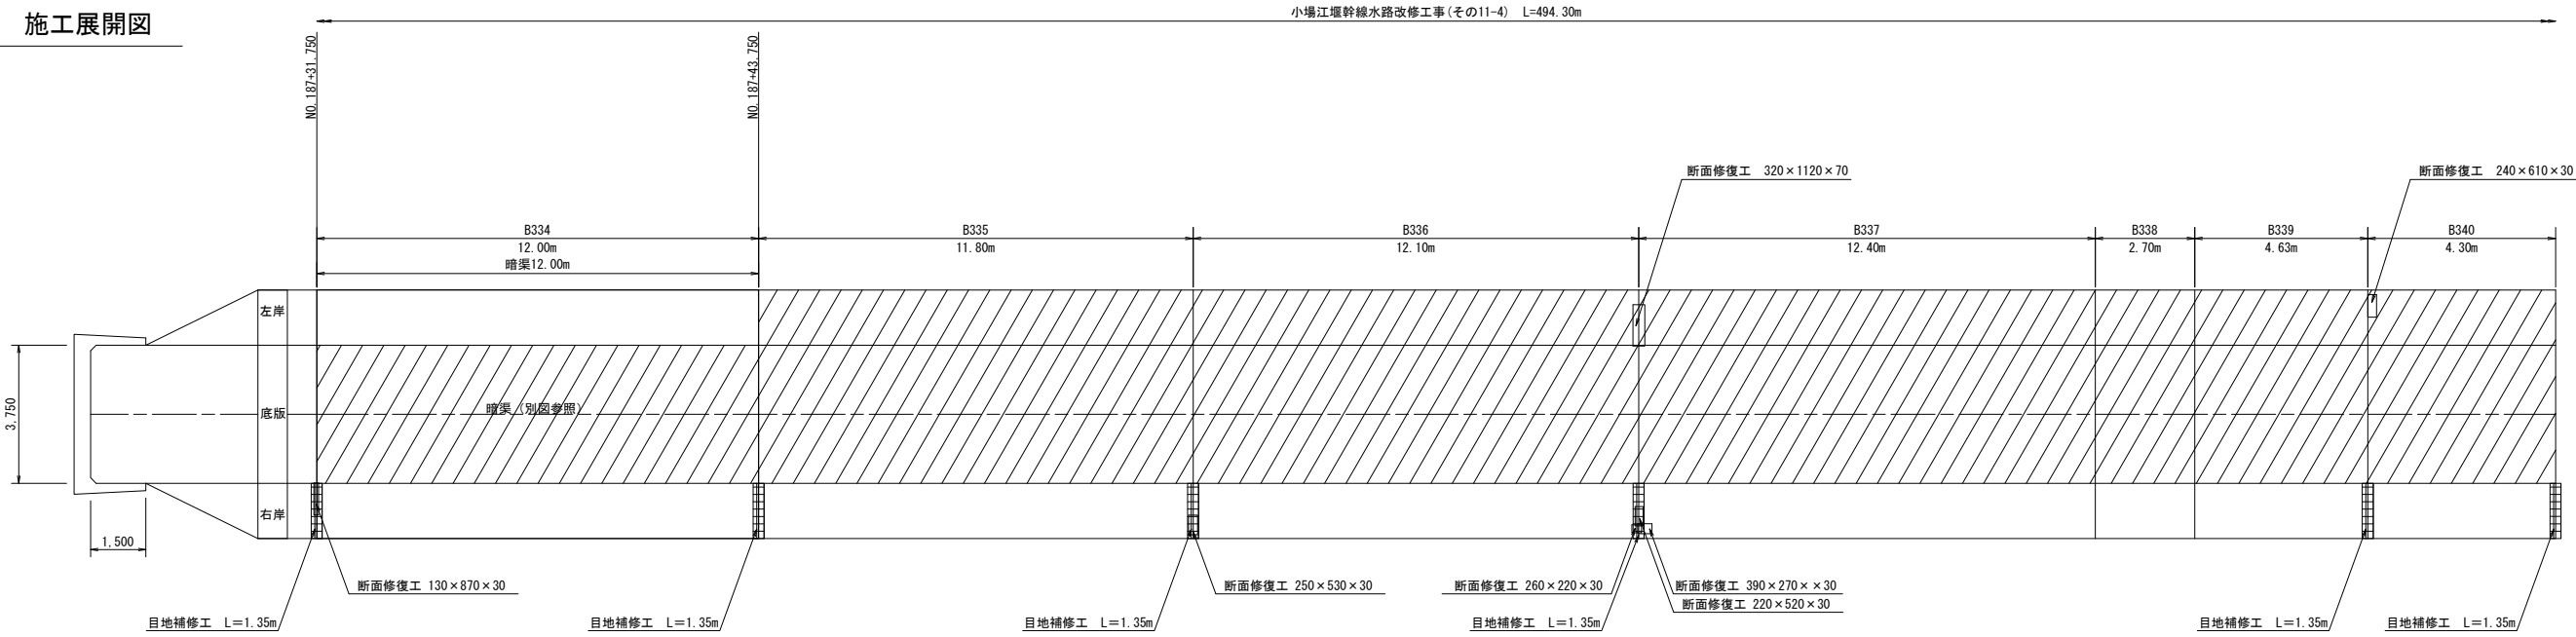

現況水路断面	暗渠	逆L型構造【第1号3種】	逆L型構造【第1号3種】	逆L型構造【第1号3種】	逆L型構造【第1号3種】	逆L型構造【第1号3種】	逆L型構造【第1号3種】
タイプ	底板増厚	タイプB	タイプB	タイプB	タイプB	タイプB	タイプB
嵩上げ高Δh	—	0.450m	0.450m	0.450m	0.450m	0.450m	0.450m
ウィーブホール設置段数	0段	1段	1段	1段	1段	1段	1段

変状展開図凡例			
表 示	変状の種類	表 示	変状の種類
■	ひび割れ幅2.0mm以上	○	打撃目
■	ひび割れ幅1.0～2.0mm未満	○	腐蝕露出 (石灰分)
■	ひび割れ幅0.20～1.0mm未満	○	浮 き
■	ひび割れ幅0.20mm未満	○	剥離・剥落
○	鉄筋露出	○	その他
○	漏れ物 (石灰分)	○	豆版
○	欠損	○	漏水・湧水

漏水量の単位は L/min

施工展開図凡例	
表 示	補修の種類
■	目地補修工
■	ひび割れ補修工
■	断面修復工
○	防蝕処理工
○	増厚範囲


工 事 名	令和8年度 那珂川沿岸農業水利事業 (二期) 小場江堰幹線水路改修工事 (その11-4)		
図 面 名	施工展開図 (9/11)		
作成年月日			
縮 尺	S=1:100	図面番号	7 - 9 / 11
会 社 名			
事業所名	関東農政局 那珂川沿岸農業水利事業所		

施工展開図 (10/11)


(B341~B346)

S=1:100

変状展開図

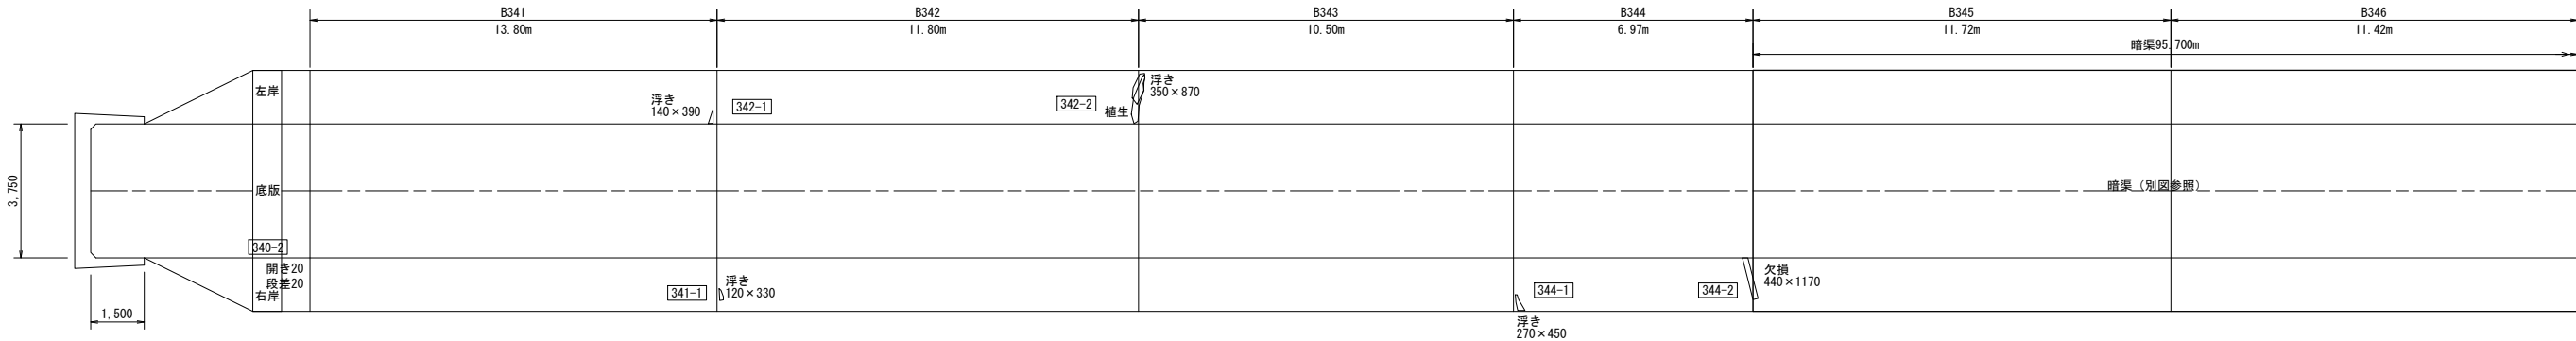

施工展開図

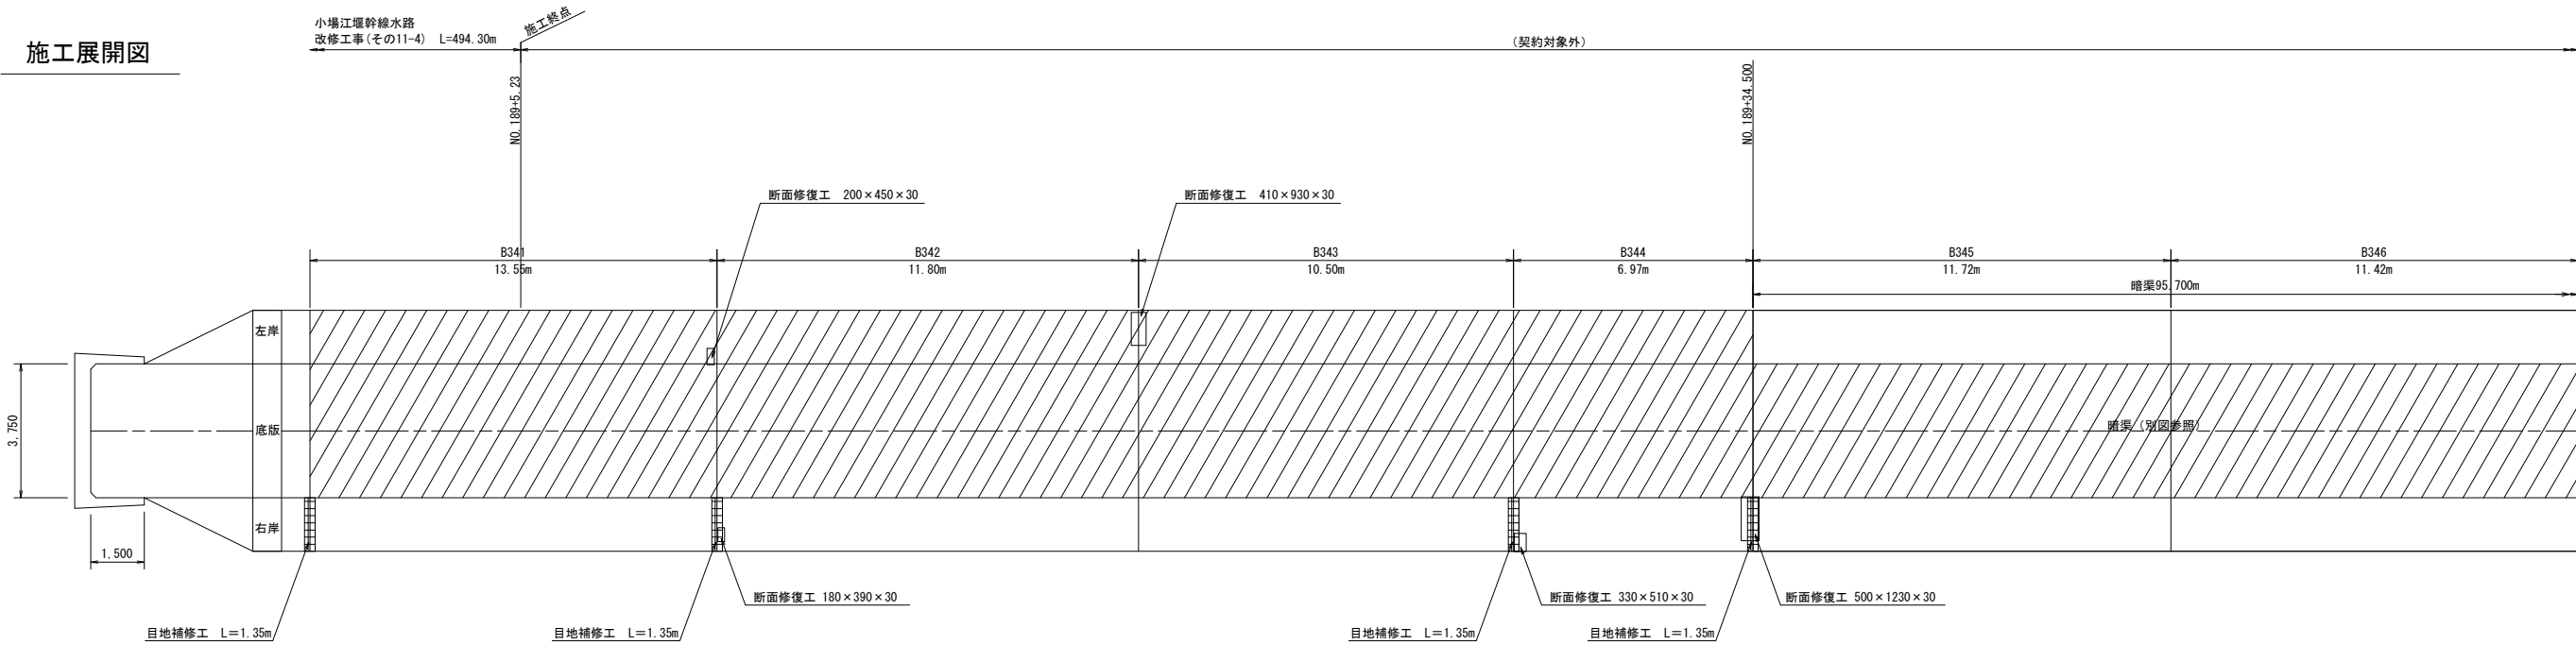

現況水路断面	逆L型構造【第1号3種】	逆L型構造【第1号3種】	逆L型構造【第1号3種】	逆L型構造【第1号3種】	暗渠	暗渠
タイプ	タイプB	タイプB	タイプB	タイプB	嵩上げ非施工	嵩上げ非施工
嵩上げ高△h	0.450m	0.450m	0.450m	0.450m	—	—
ウィーブホール設置段数	1段	1段	1段	1段	0段	0段

変状展開図凡例

表 示	変状の種類	表 示	変状の種類	表 示	変状の種類	表 示	変状の種類
■	ひび割れ幅2.0mm以上	打撃目	鉄筋露出	〇	摩耗(粗骨材露出)	〇	補修跡
■	ひび割れ幅1.0~2.0mm未満	〇	湧出物(石灰分)	〇	その他	〇	補修跡
■	ひび割れ幅0.20~1.0mm未満	〇	浮き	〇	豆版	〇	漏水跡・滲み出し・湧水
■	ひび割れ幅0.20mm未満	〇	剥離・剥落	〇	欠損	〇	流水・噴水

漏水量の単位は L/min

施工展開図凡例



表 示	補修の種類	表 示	補修の種類
■	目地補修工	〇	防蝕処理工
■	ひび割れ補修工	〇	増厚範囲
■	断面修復工		

工 事 名	令和8年度 那珂川沿岸農業水利事業 (二期) 小場江塩幹線水路改修工事(その11-4)		
図 面 名	施工展開図 (10/11)		
作成年月日			
縮 尺	S=1:100	図面番号	7 - 10 / 11
会 社 名			
事業所名	関東農政局 那珂川沿岸農業水利事業所		



施工展開図 (11/11)

暗渠 (B334) S=1:100

変状展開図

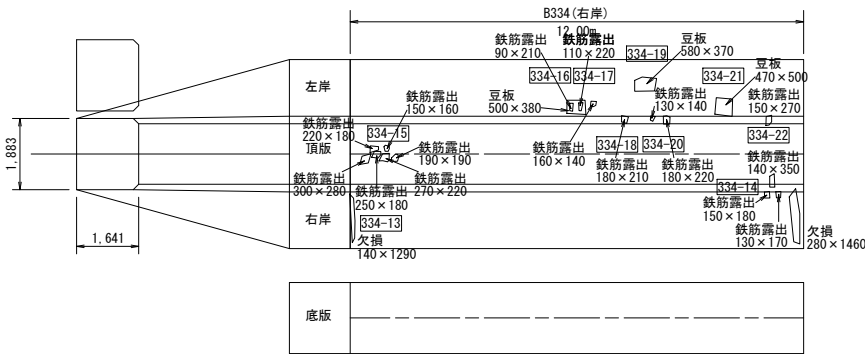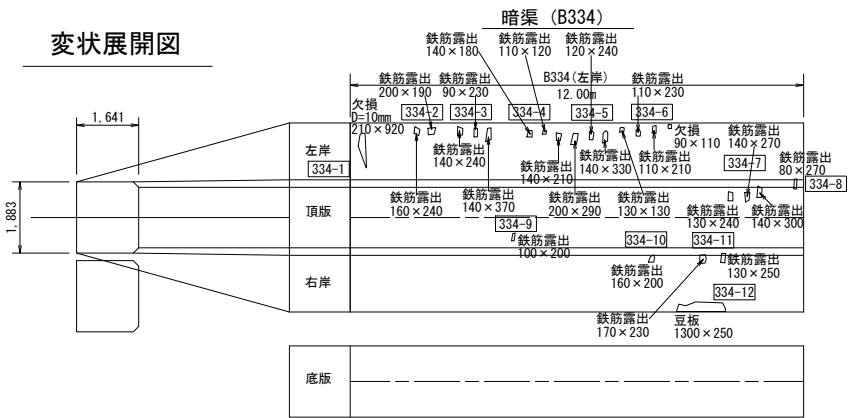

施工展開図

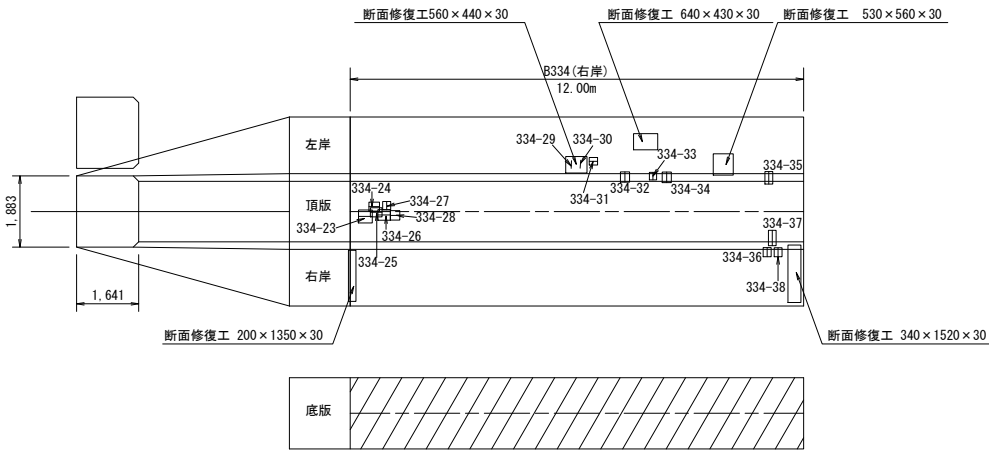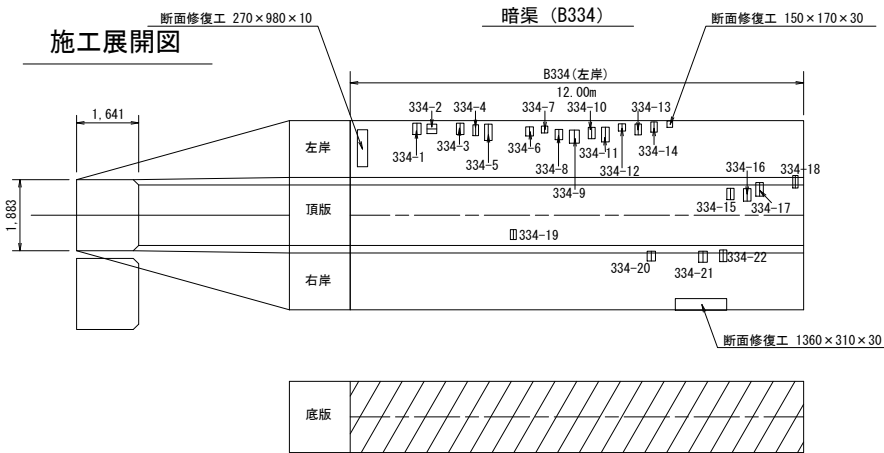

現況水路断面	暗渠
タイプ	底板増厚
嵩上げ高Δh	—
ウィープホール設置段数	0段

変状展開図凡例

表 示	変状の種類	表 示	変状の種類	表 示	変状の種類	表 示	変状の種類
≡	ひび割れ幅2.0mm以上	—	打眼目	○	鉄筋露出	〰	埋戻 (粗骨材露出)
≡	ひび割れ幅1.0～2.0mm未満	○	漏脱物 (石灰分)	○	その他	○	補修跡
≡	ひび割れ幅0.20～1.0mm未満	○	浮 き	○	豆板	⊕	漏水跡・湧み出し・湧水
≡	ひび割れ幅0.20mm未満	○	割離・剥落	○	欠損	⊖	流水・噴水


漏水量の単位は L/min

施工展開図凡例


表 示	補修の種類	表 示	補修の種類
≡	目地補修工	〰	防蝕処理工
—	ひび割れ補修工	〰	増厚範囲
〰	断面修復工		

工 事 名	令和8年度 那珂川沿岸農業水利事業 (二期) 小堀江堰幹線水路改修工事 (その11-4)		
図 面 名	施工展開図 (11/11)		
作成年月日			
縮 尺	S=1:100	図面番号	7 - 11/11
会 社 名			
事業所名	関東農政局 那珂川沿岸農業水利事業所		


平面图
S=1:500

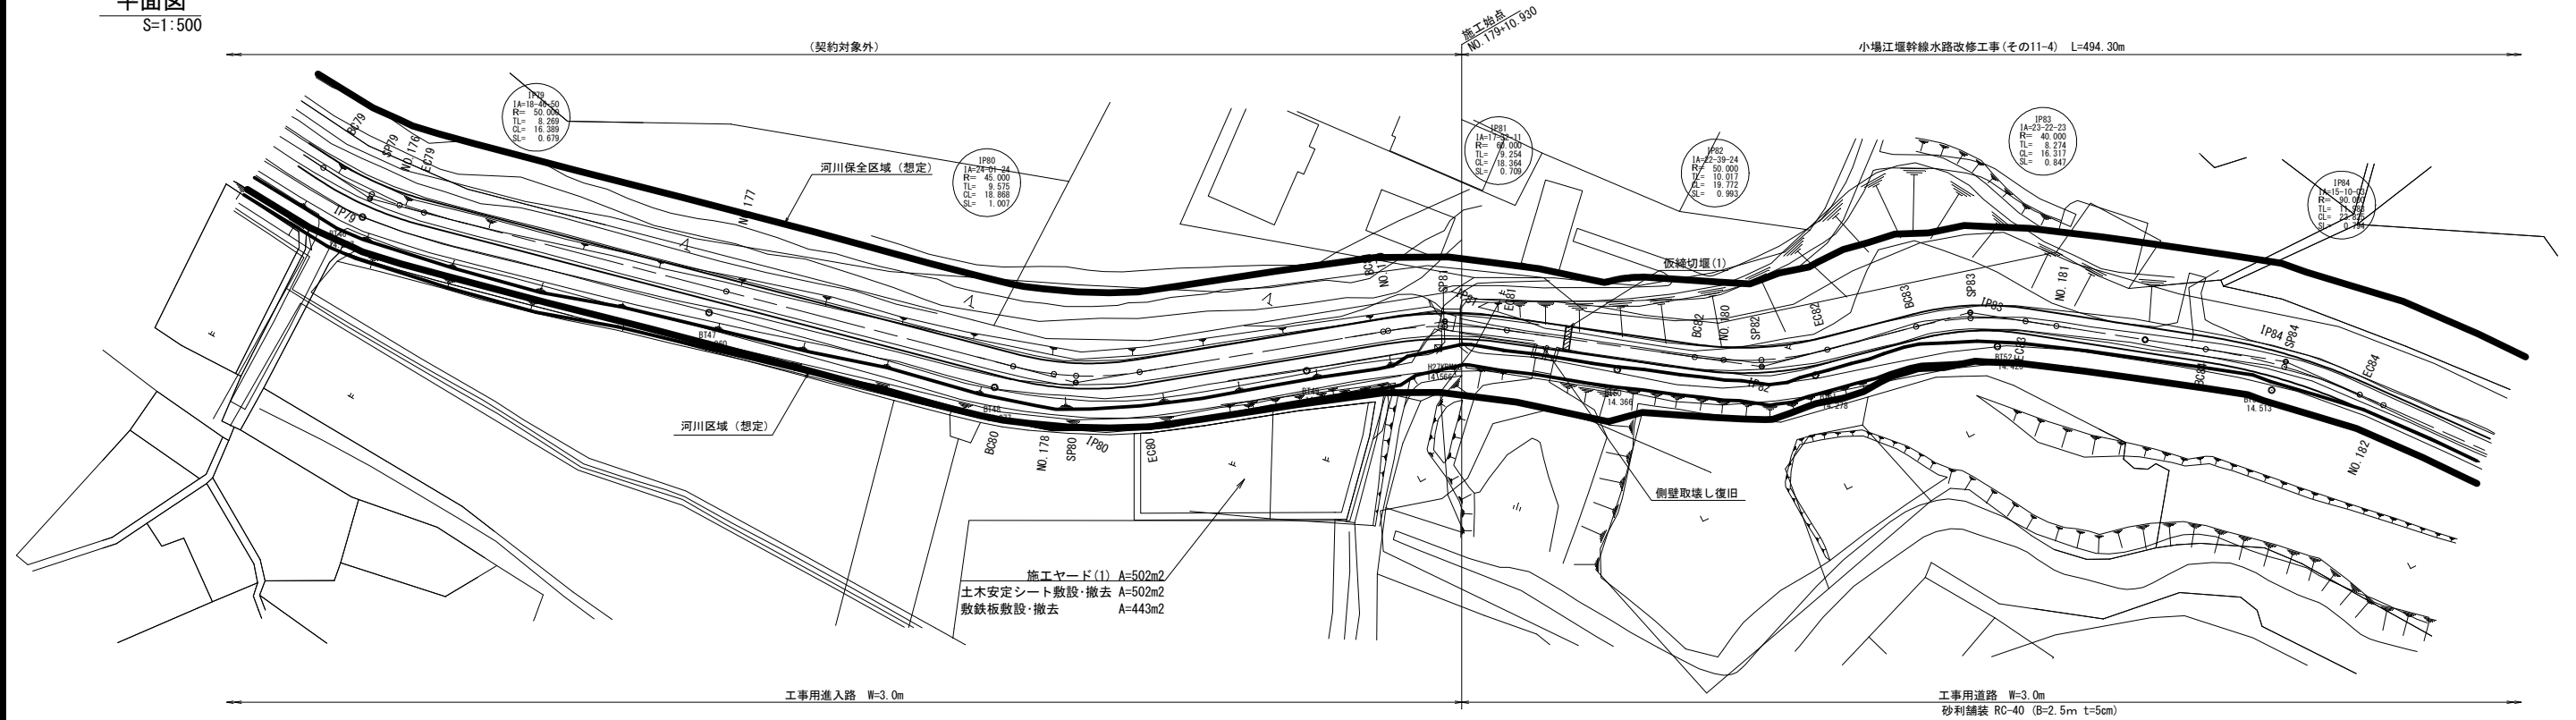


工事用道路
S=1:100

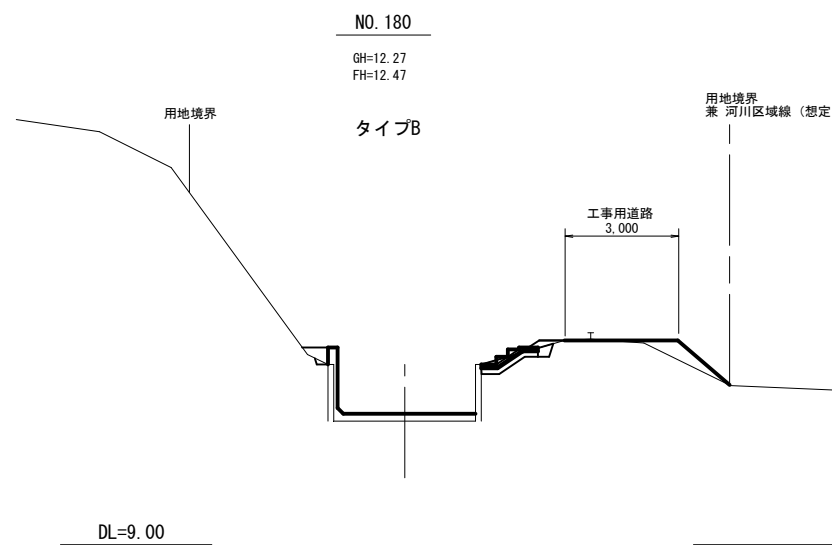

施工ヤード(1)

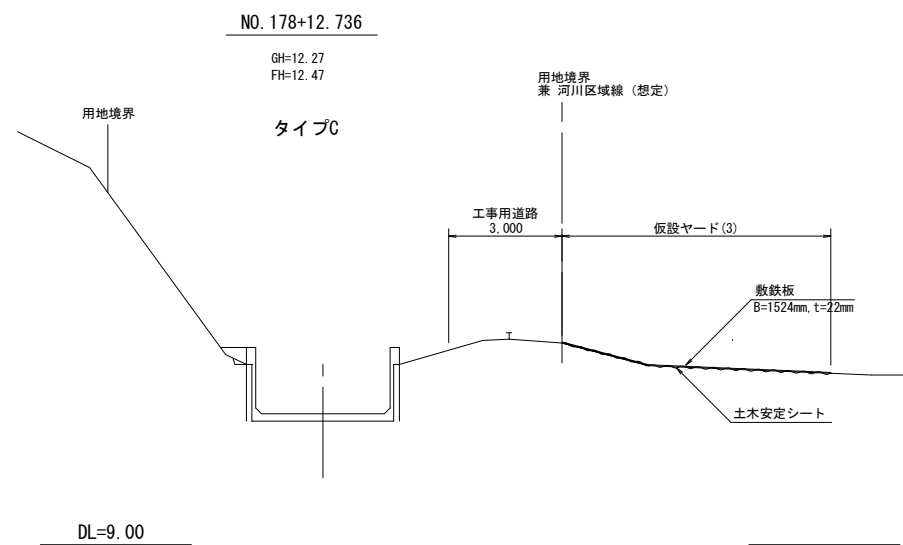



本線 側壁
S=1:40

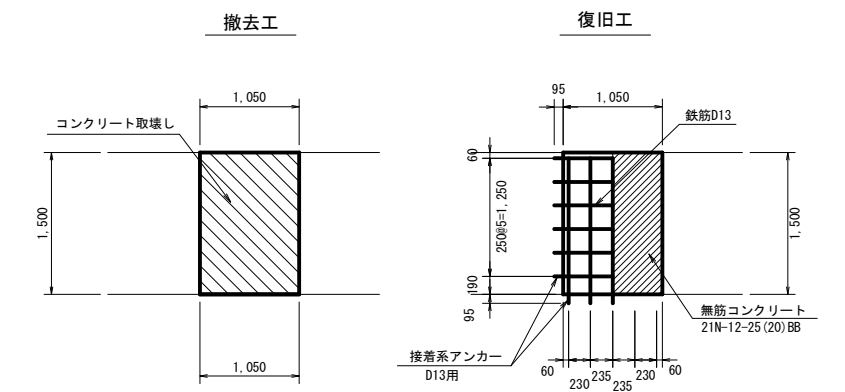



工 事 名	令和8年度 那珂川沿岸農業水利事業（二期） 小嶋江堤幹線水路改修工事（その11-4）		
図 面 名	仮設計画図（1/3）		
作成年月日			
縮 尺	H=1:500 V=1:100	図面番号	8 - $\frac{1}{3}$
会 社 名			
事業所名	関東農政局 那珂川沿岸農業水利事業所		

S=1 : 500

仮設計画図 (2/3)

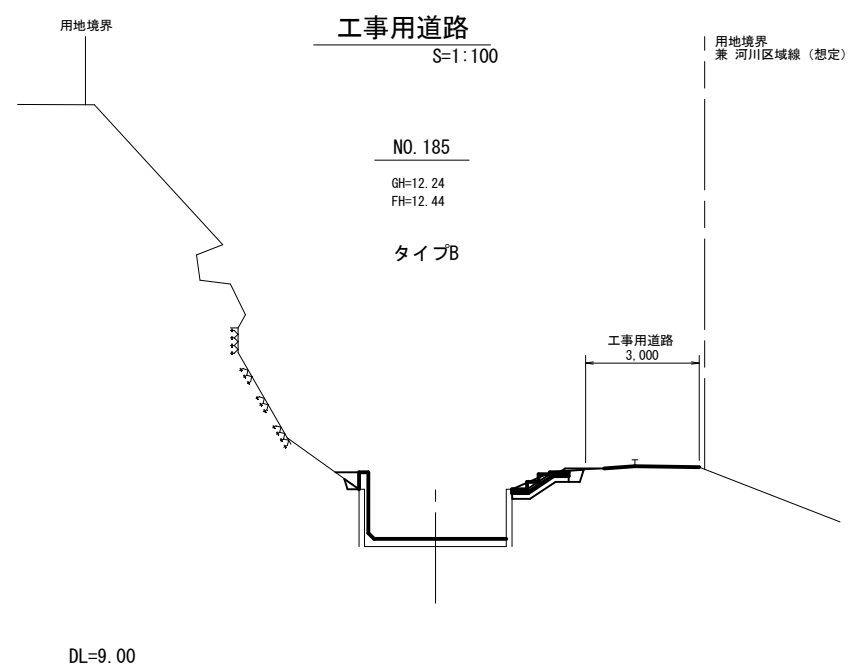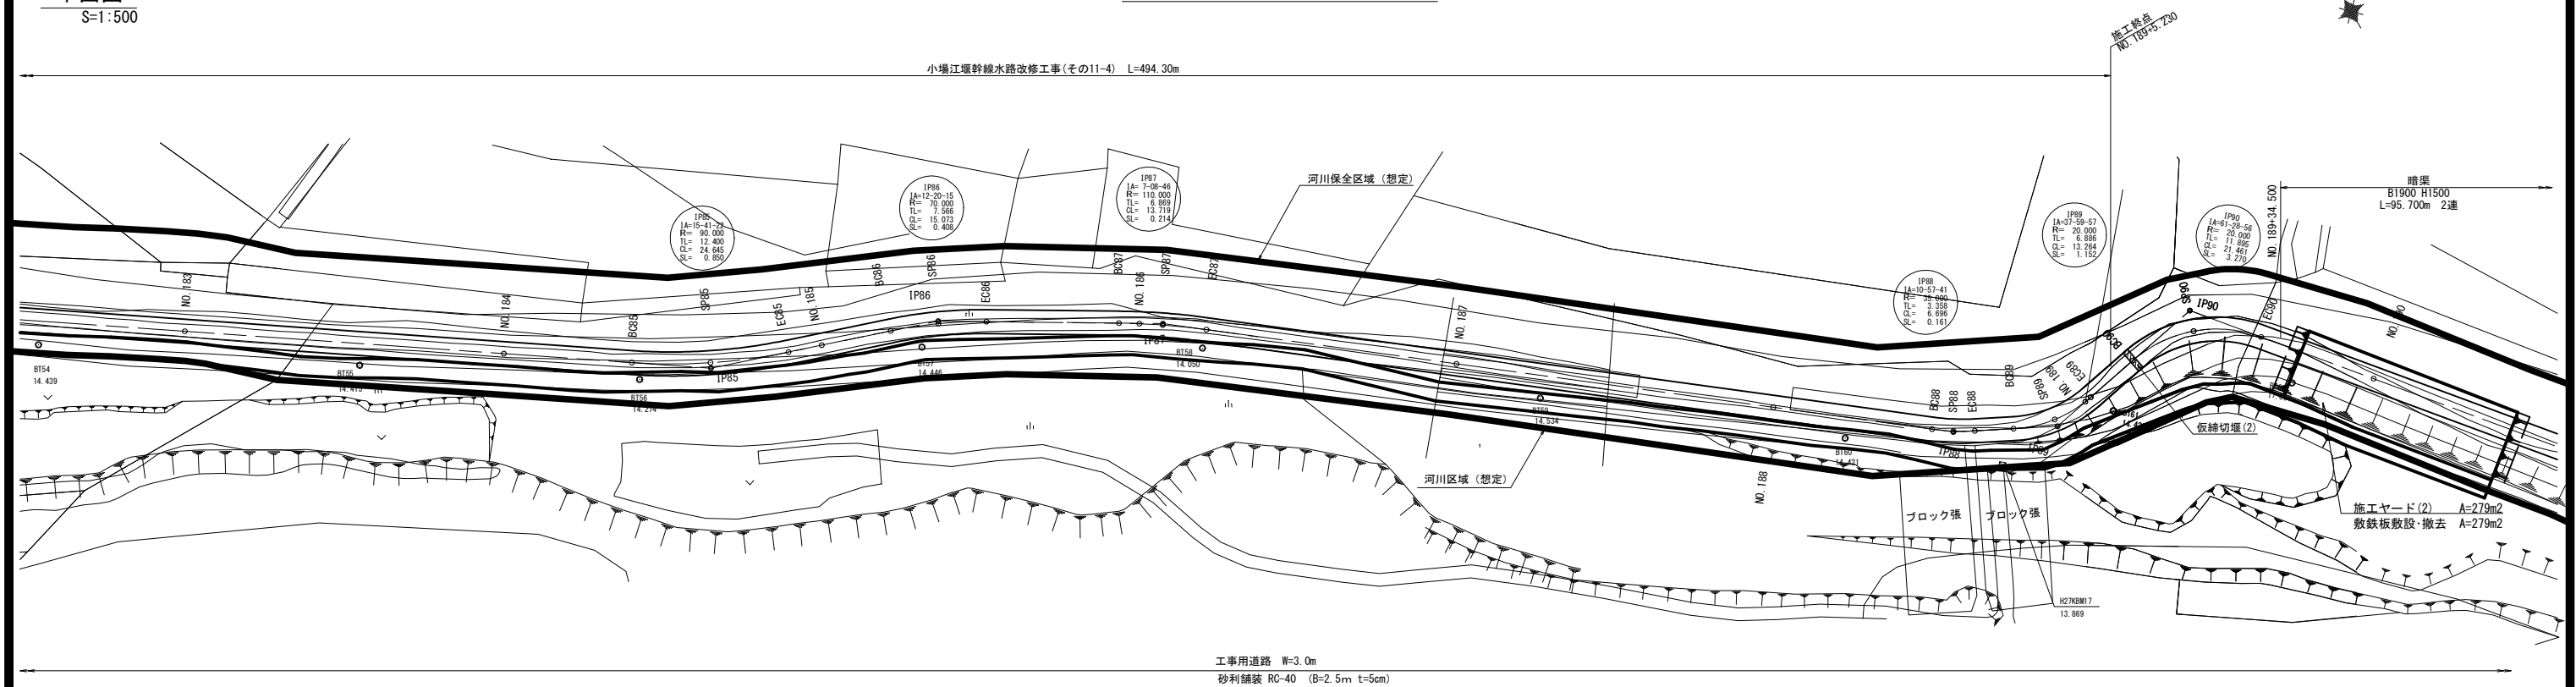

工 事 名	令和8年度 那珂川沿岸農業水利事業（二期） 小鳩江堤幹線緑水路改修工事（その11-4）		
図 面 名	仮設計計画図（2/3）		
作成年月日			
縮 尺	H=1:500 V=1:100	図面番号	8 - $\frac{2}{3}$
会 社 名			
事業所名	関東農政局 那珂川沿岸農業水利事業所		

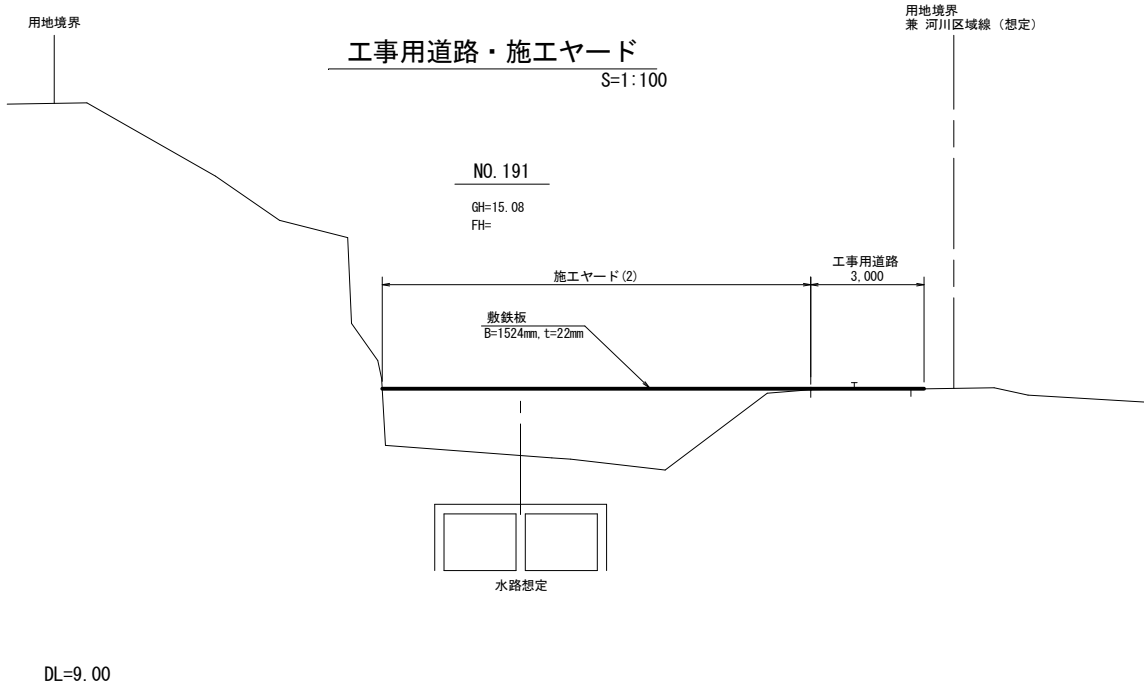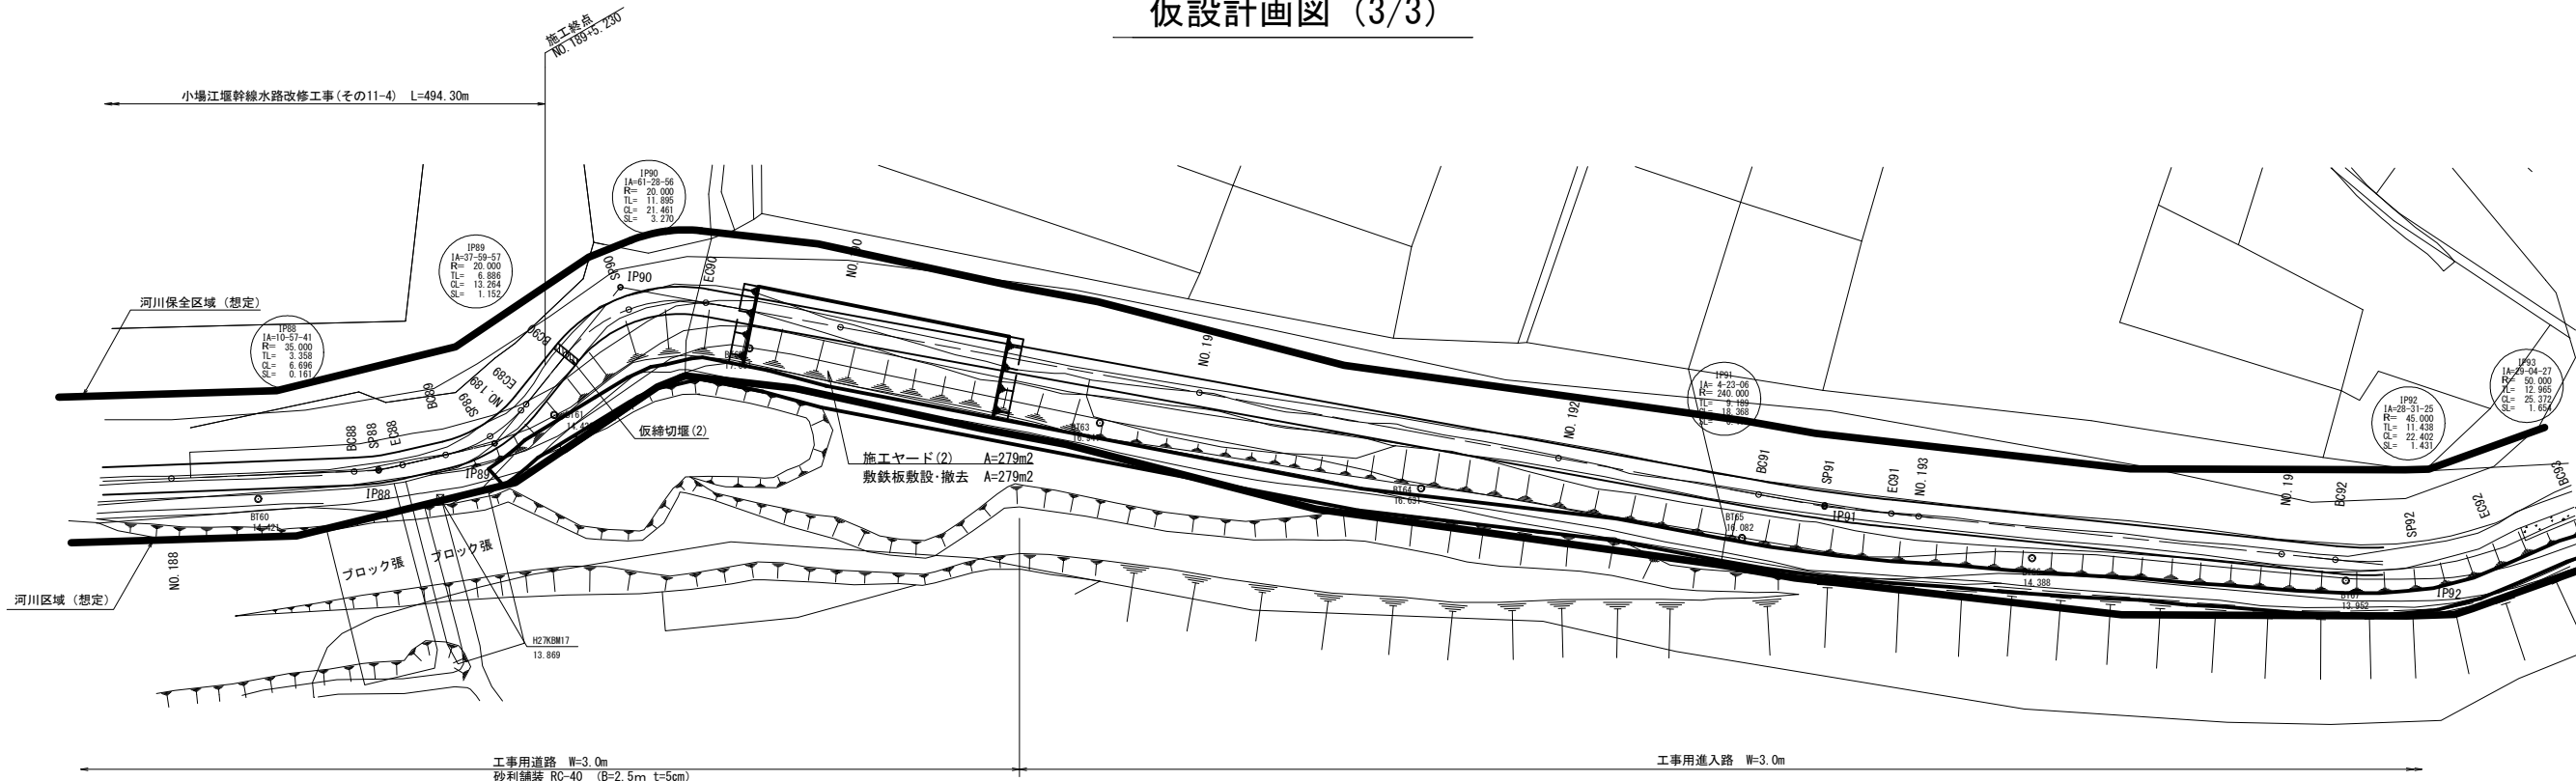


工 事 名	令和8年度 那珂川沿岸農業水利事業 (二期) 小場江堰幹線水路改修工事(その11-4)		
図 面 名	仮設計画図 (3/3)		
作成年月日			
縮 尺	H=1:500 V=1:100	図面番号	8 - 3/3
会 社 名			
事業所名	関東農政局 那珂川沿岸農業水利事業所		

仮排水計画図


仮締切堰構造図

(1) No.179+25.00付近

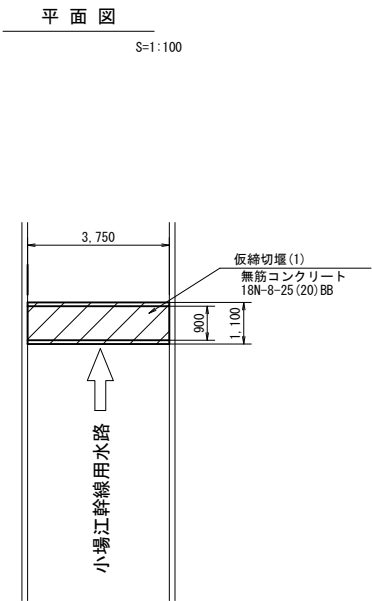


横断面図

S=1:100

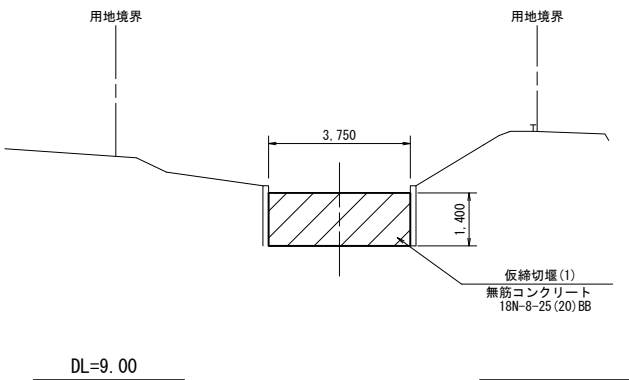


縦断面図

S=1:100

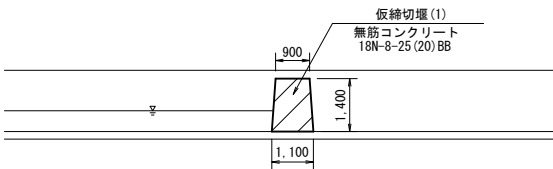


(2) No.189+10.00付近

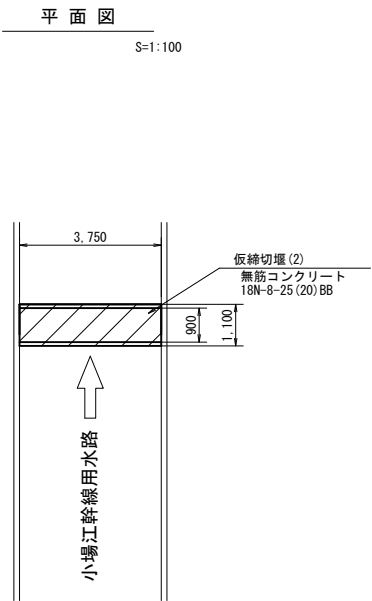


横断面図

S=1:100

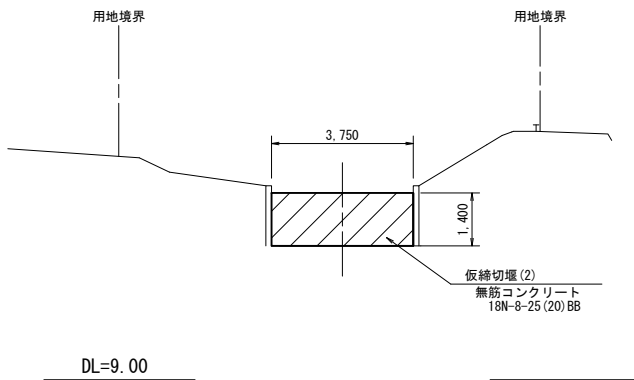

縦断面図

S=1:100

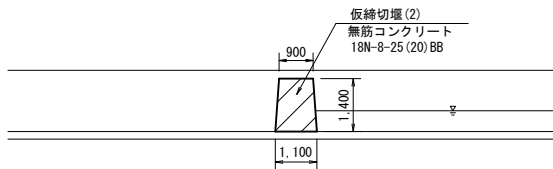


工事名	令和8年度 那珂川沿岸農業水利事業（二期） 小堀江堰幹線水路改修工事（その11-4）		
図面名	仮排水計画図		
作成年月日			
縮尺	1:100	図面番号	9
会社名			
事業所名	関東農政局 那珂川沿岸農業水利事業所		

復旧図

S=1:250

施工ヤード(1)

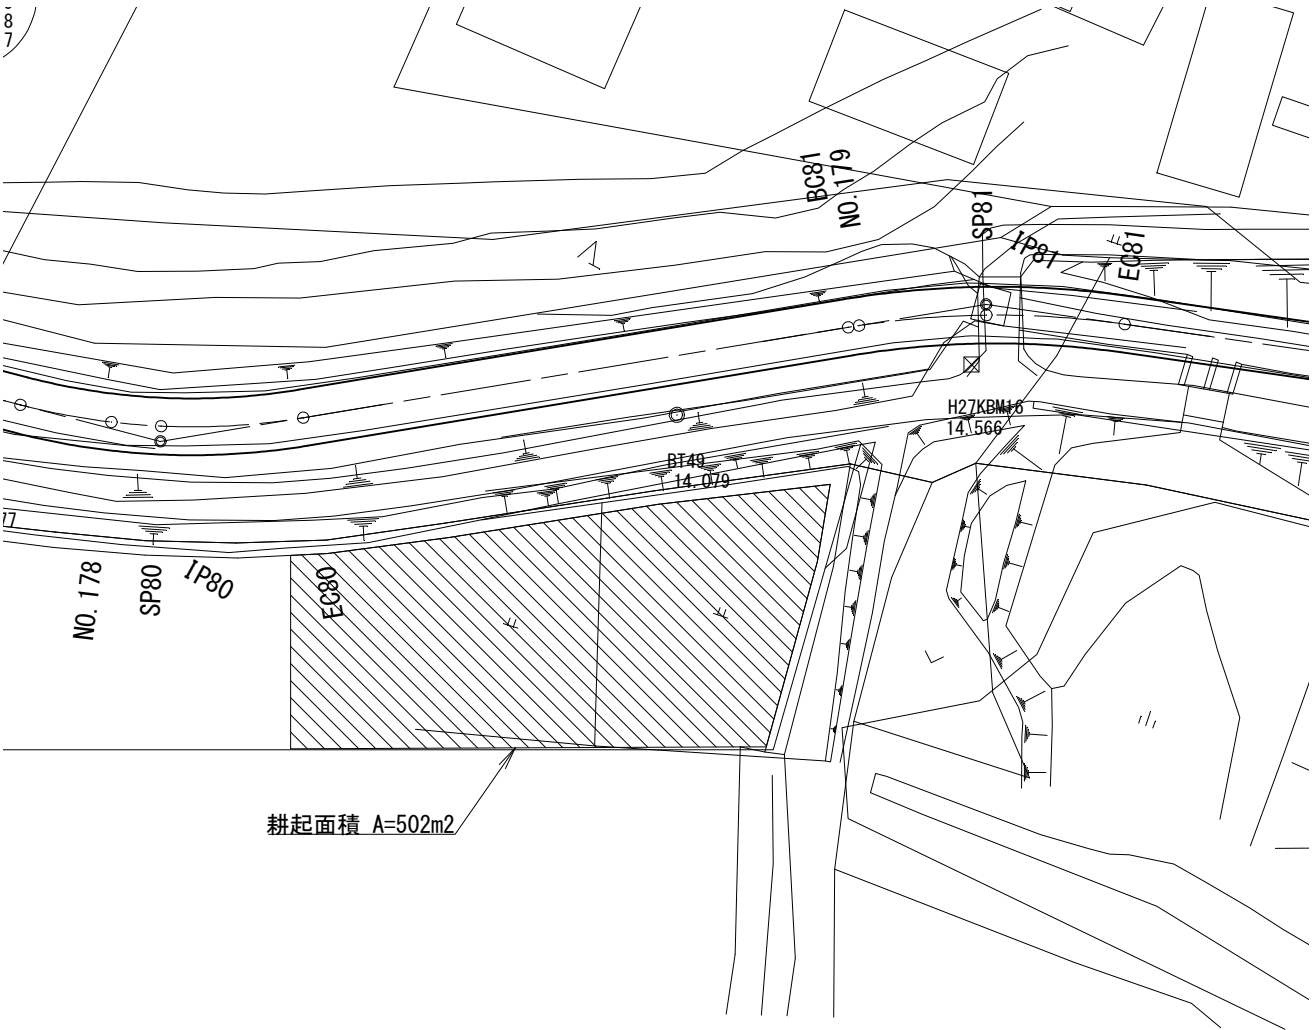

工 事 名	令和8年度 那珂川沿岸農業水利事業（二期） 小場江堰幹線水路改修工事（その11-4）		
図 面 名	復旧図		
作成年月日			
縮 尺	1:250	図面番号	10
会 社 名			
事業所名	関東農政局 那珂川沿岸農業水利事業所		