


農業水利基本調査
天竜川地区用水状況調査その5業務
施行位置図

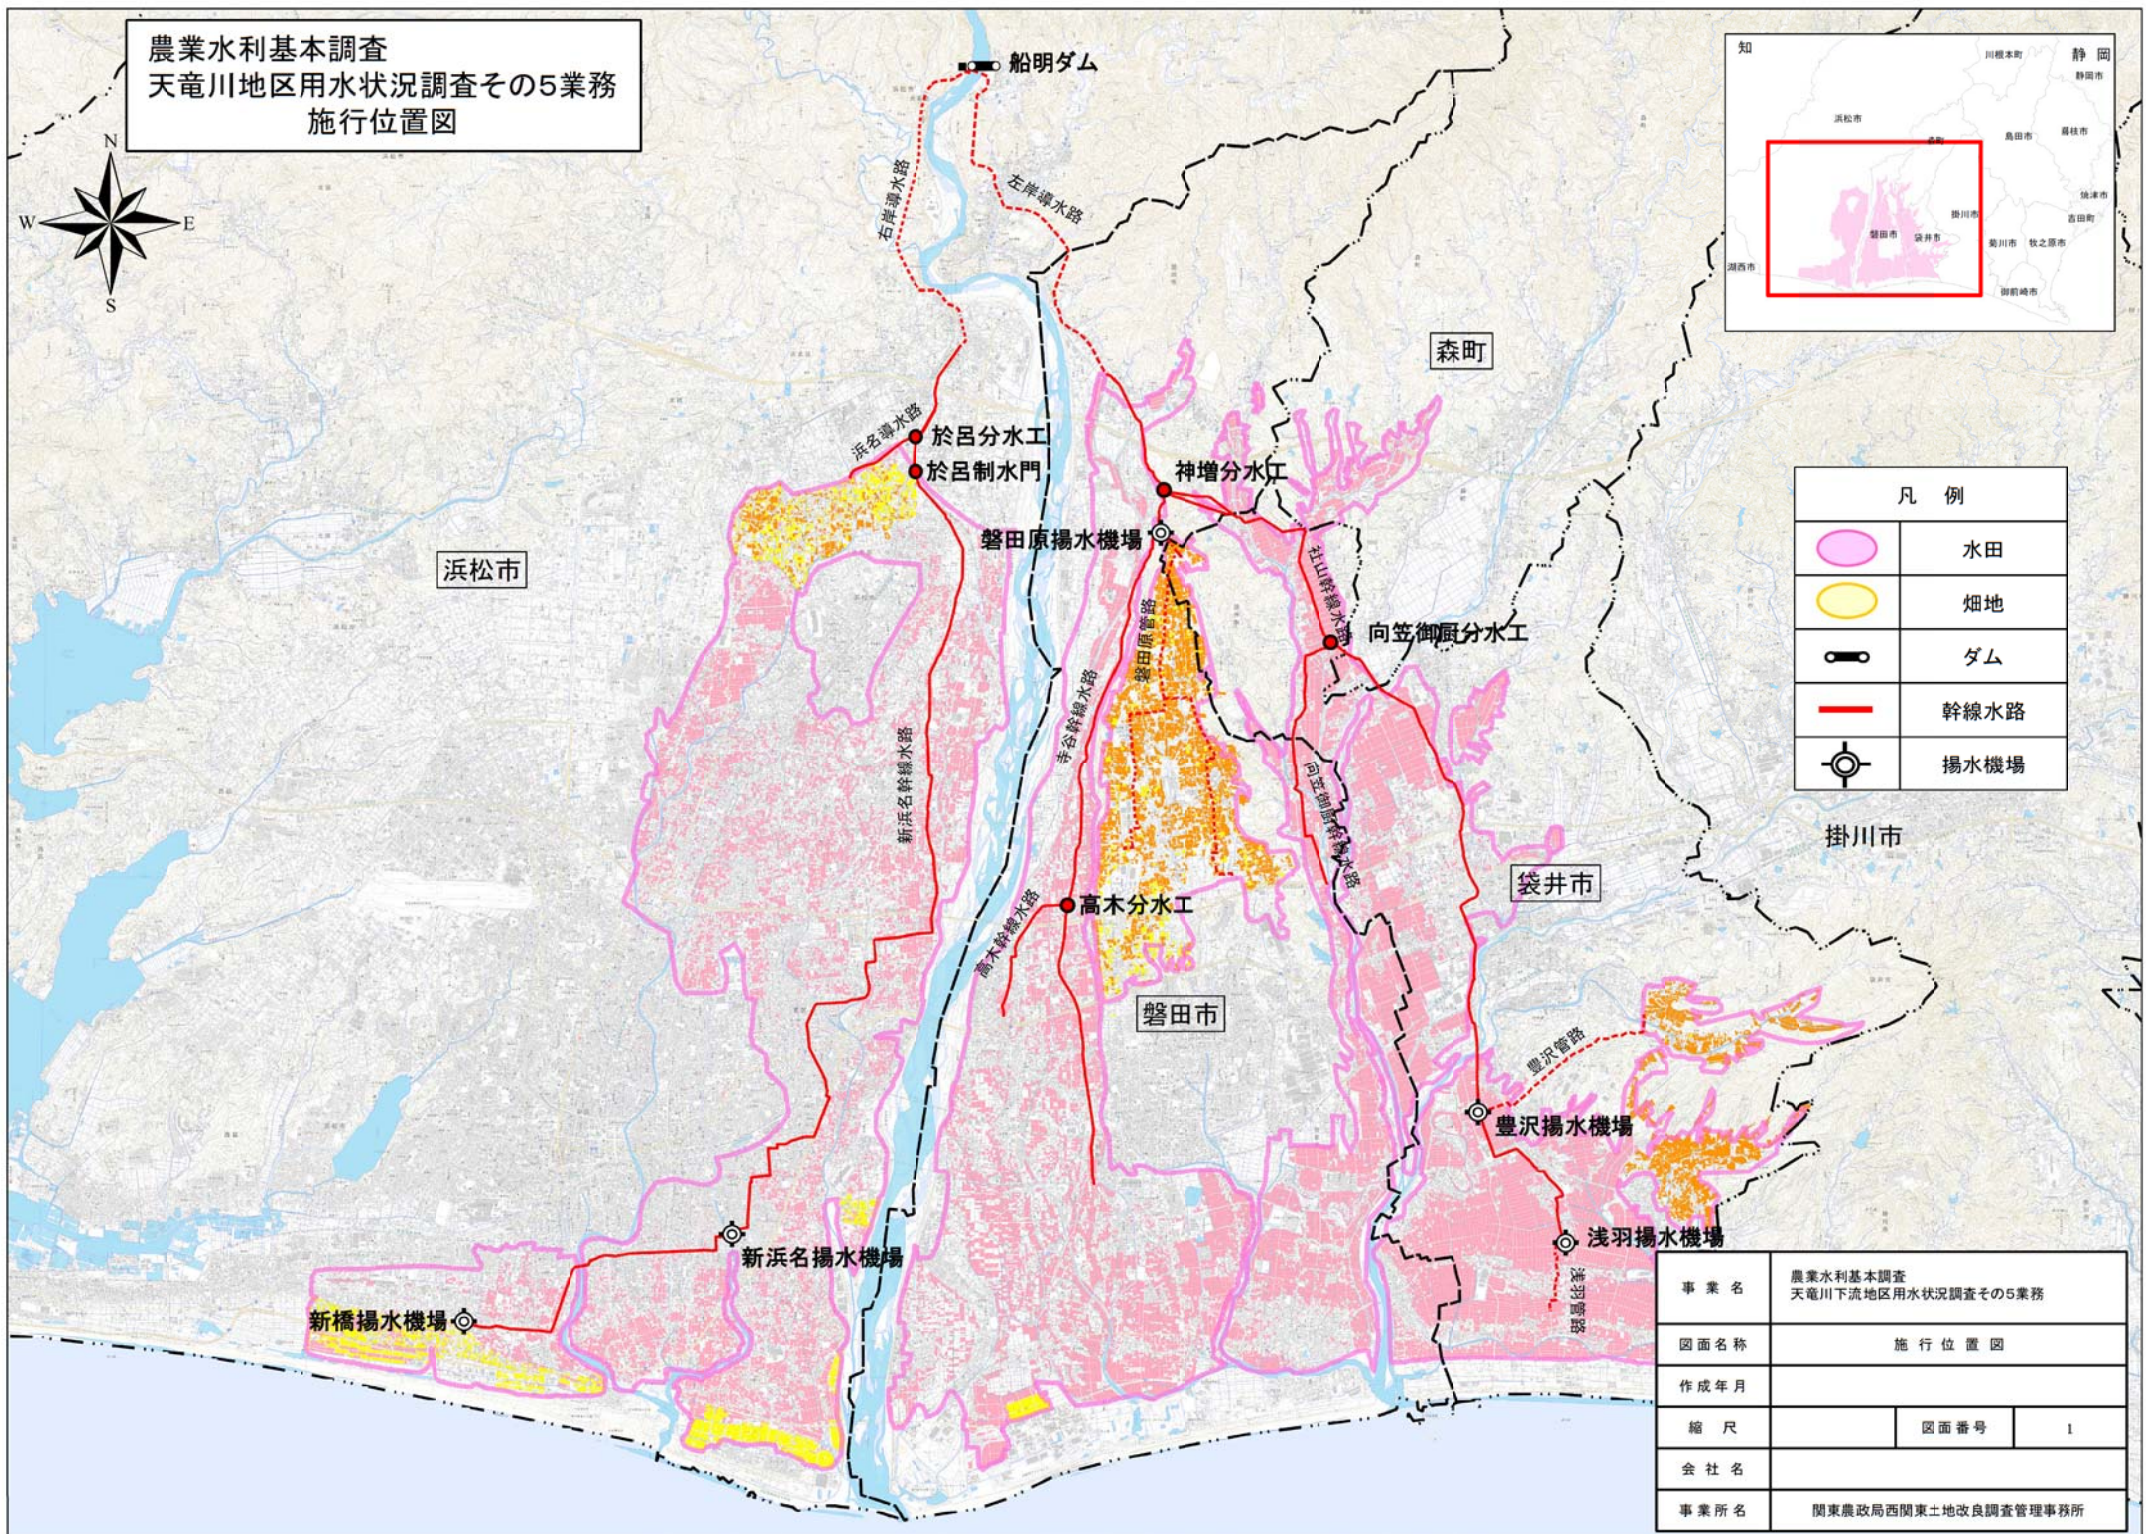

| 凡例 | |
|----|------|
| | 水田 |
| | 畑地 |
| | ダム |
| | 幹線水路 |
| | 揚水機場 |

| | | | |
|------|--------------------------------|---|--|
| 事業名 | 農業水利基本調査 天竜川下流地区用水状況調査その5業務 | | |
| 図面名称 | 施行位置図 | | |
| 作成年月 | | | |
| 縮尺 | 図面番号 | 1 | |
| 会社名 | | | |
| 事業所名 | 関東農政局西関東土地改良調査管理事務所 | | |