


全体実施設計
天竜川下流二期地区
幹線水路等耐震化対策補足検討業務(当初)
施工位置図

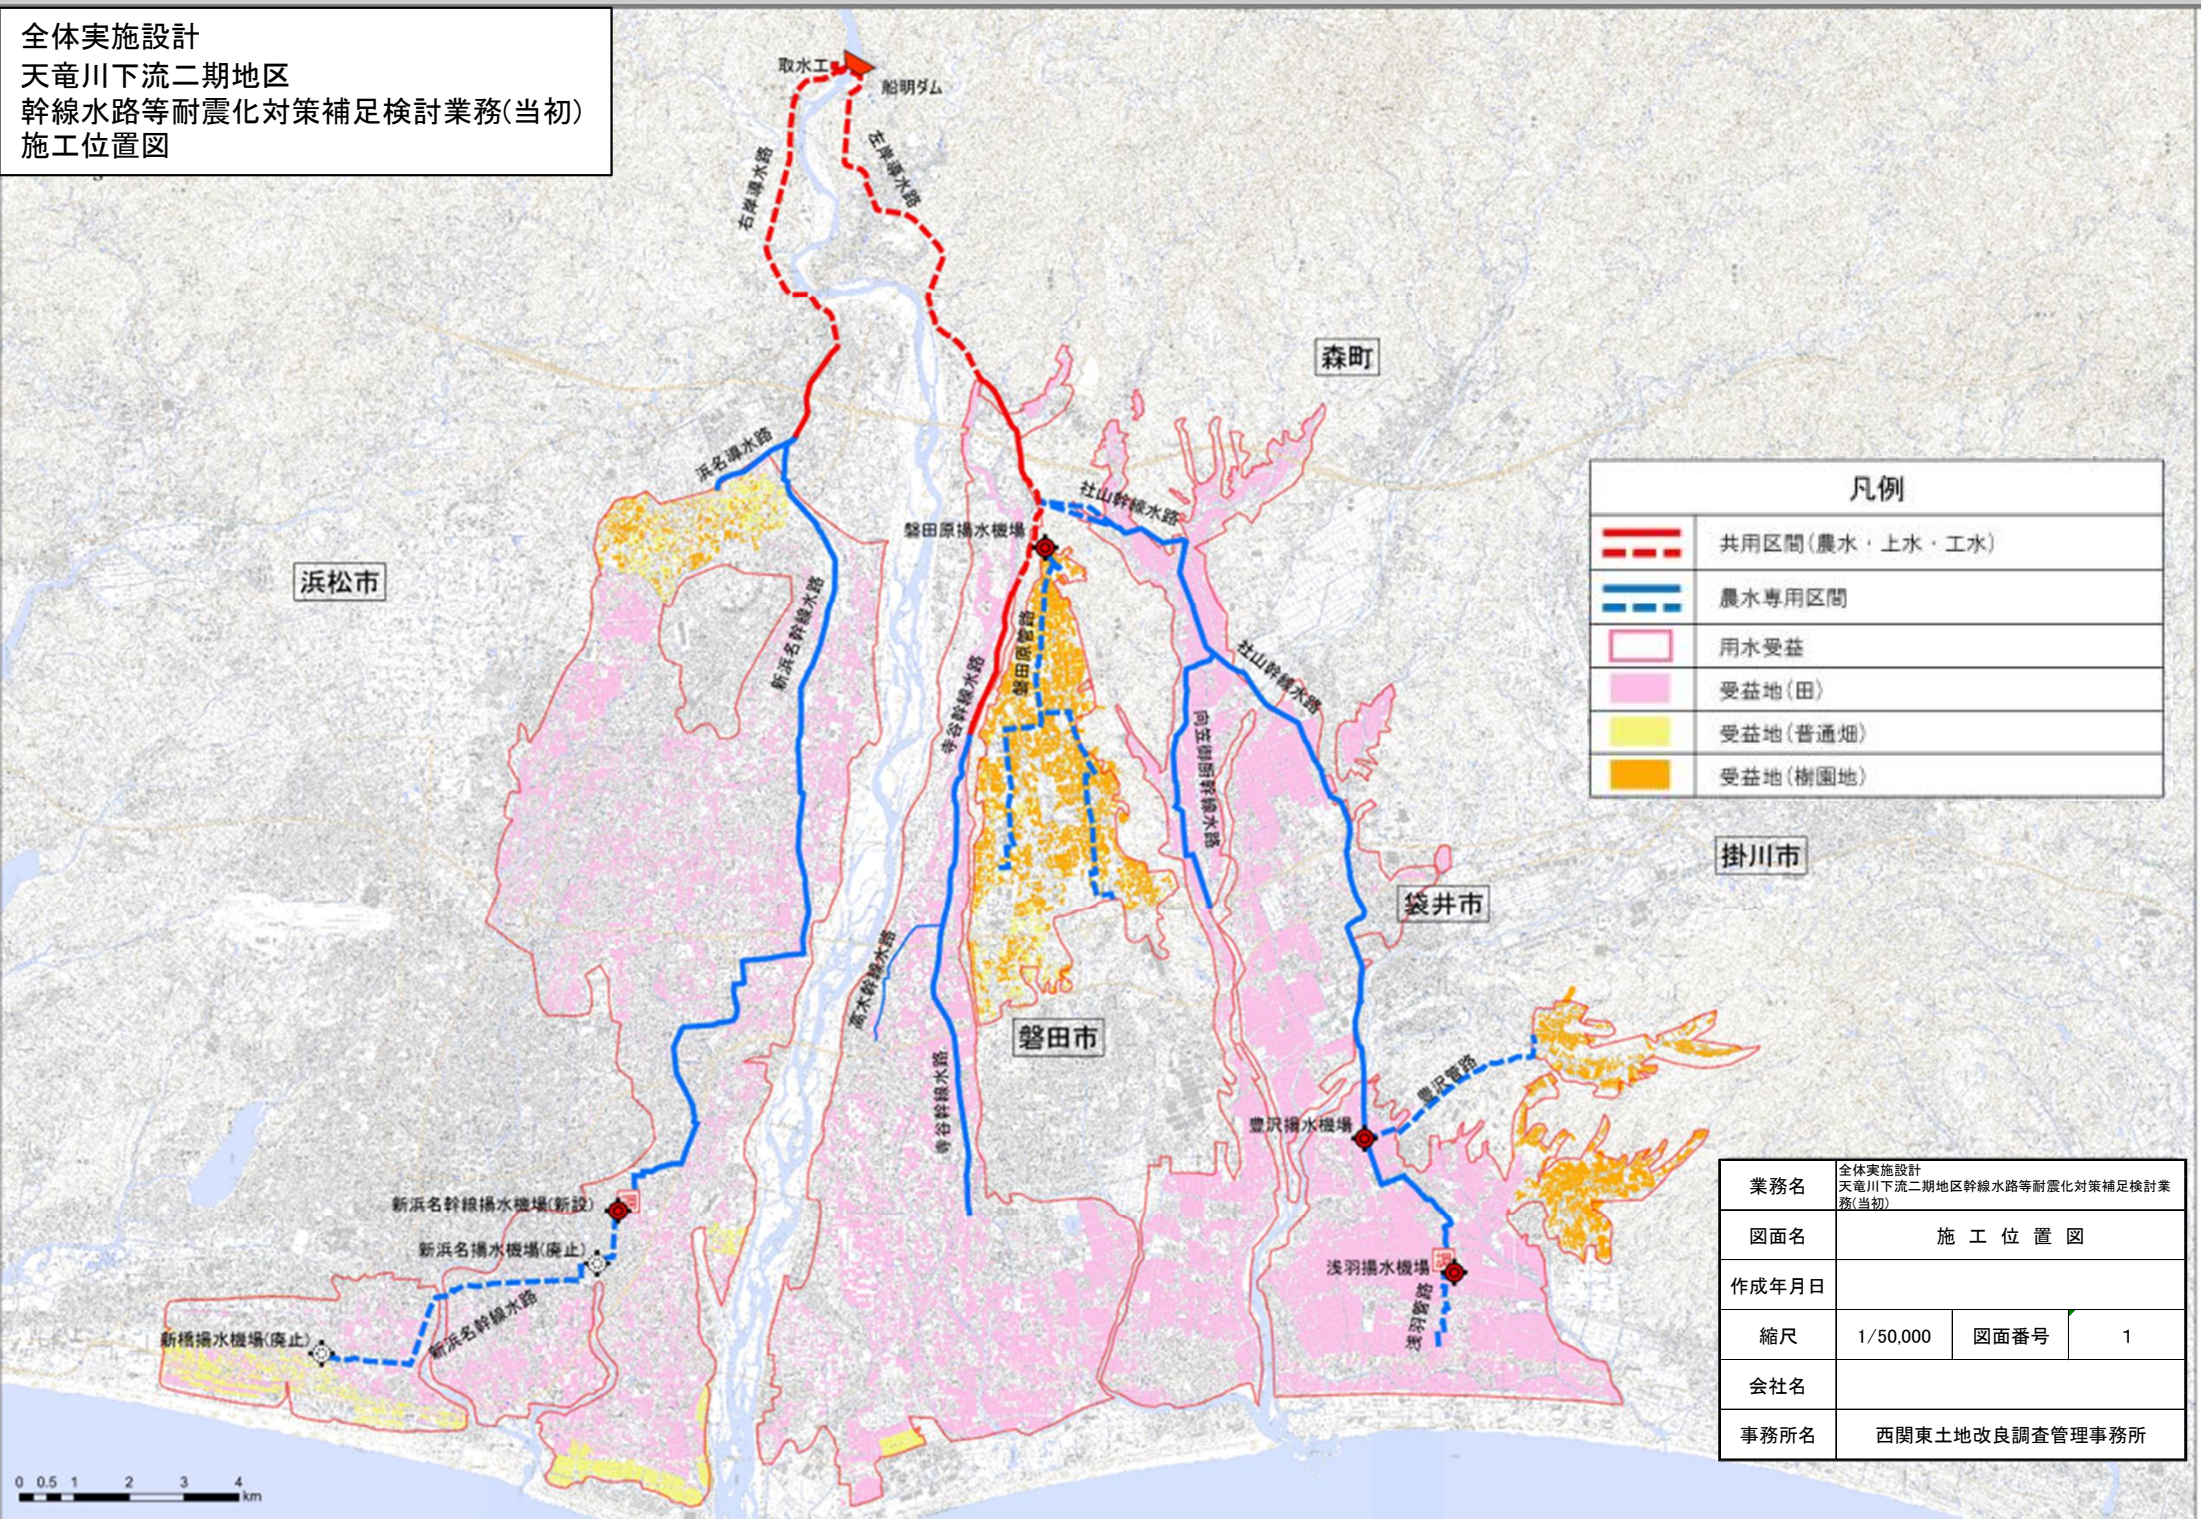

業務名	全体実施設計 天竜川下流二期地区幹線水路等耐震化対策補足検討業務(当初)		
図面名	施 工 位 置 図		
作成年月日			
縮尺	1/50,000	図面番号	1
会社名			
事務所名	西関東土地改良調査管理事務所		