



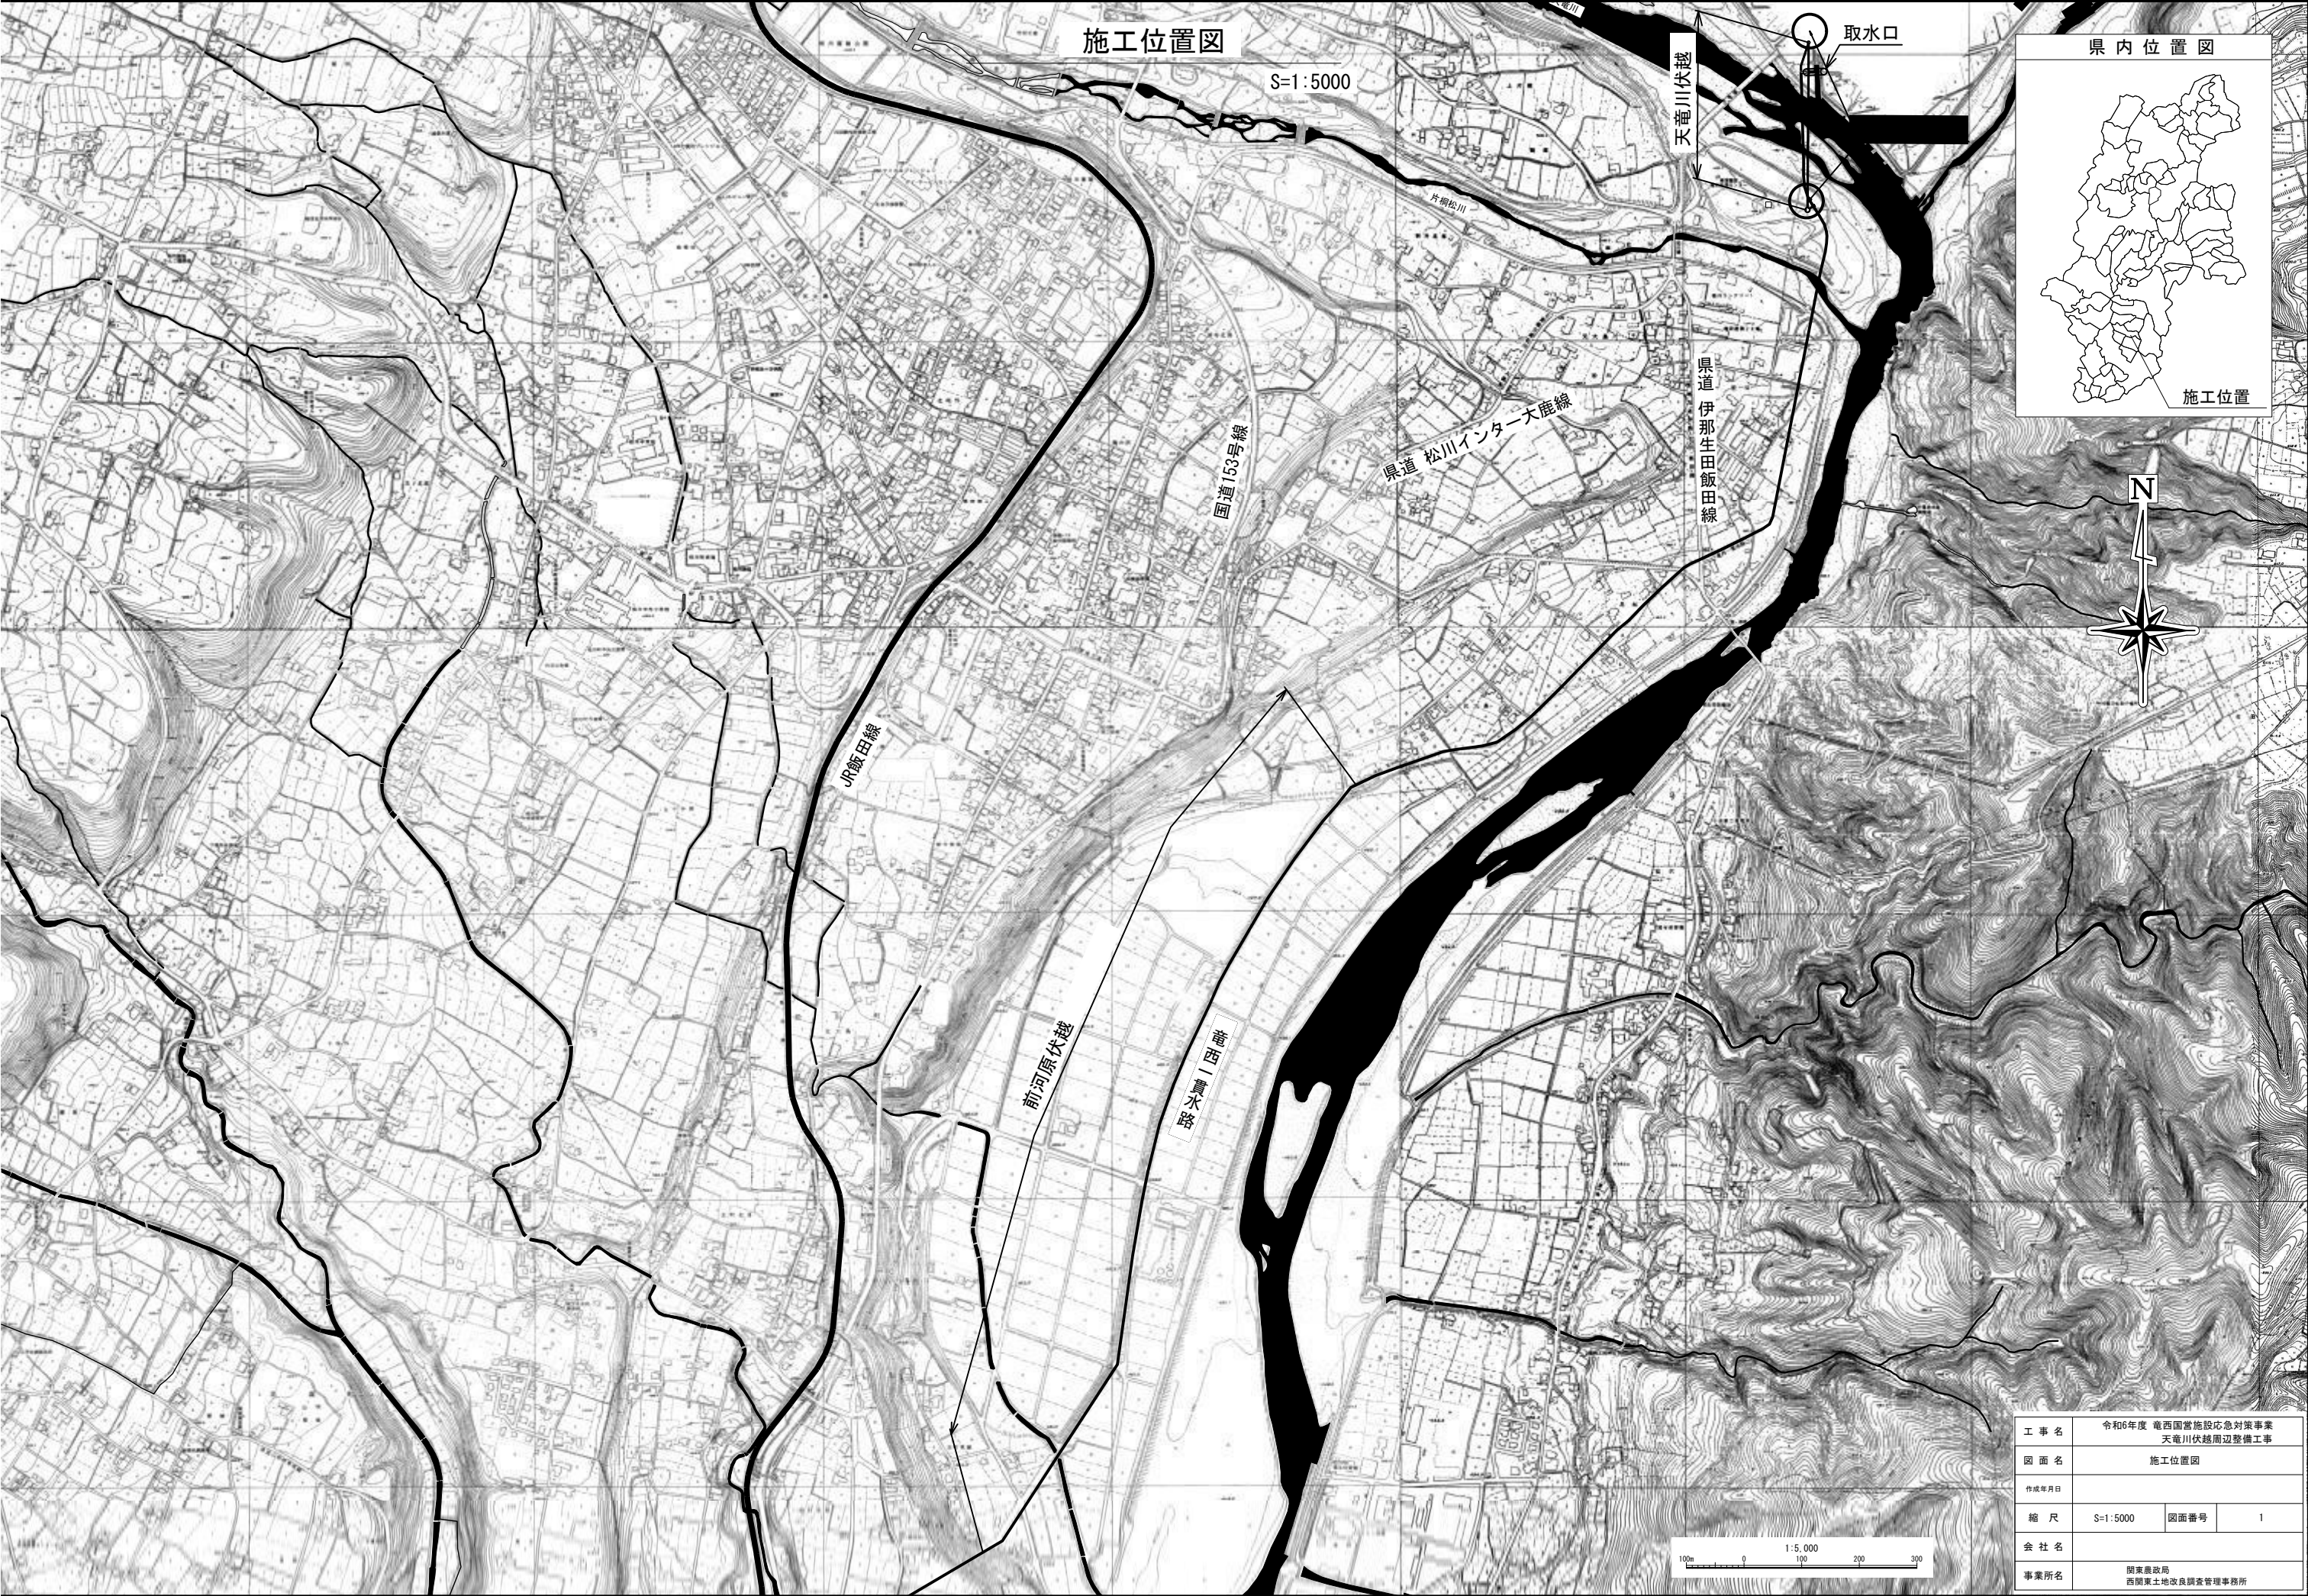


工事名	令和6年度 竜西国営施設応急対策事業 天竜川伏越周辺整備工事		
図面名	施工位置図		
作成年月日			
縮尺	S=1:5000	図面番号	1
会社名			
事業所名	関東農政局 西関東土地改良調査管理事務所		

S=1 : 200

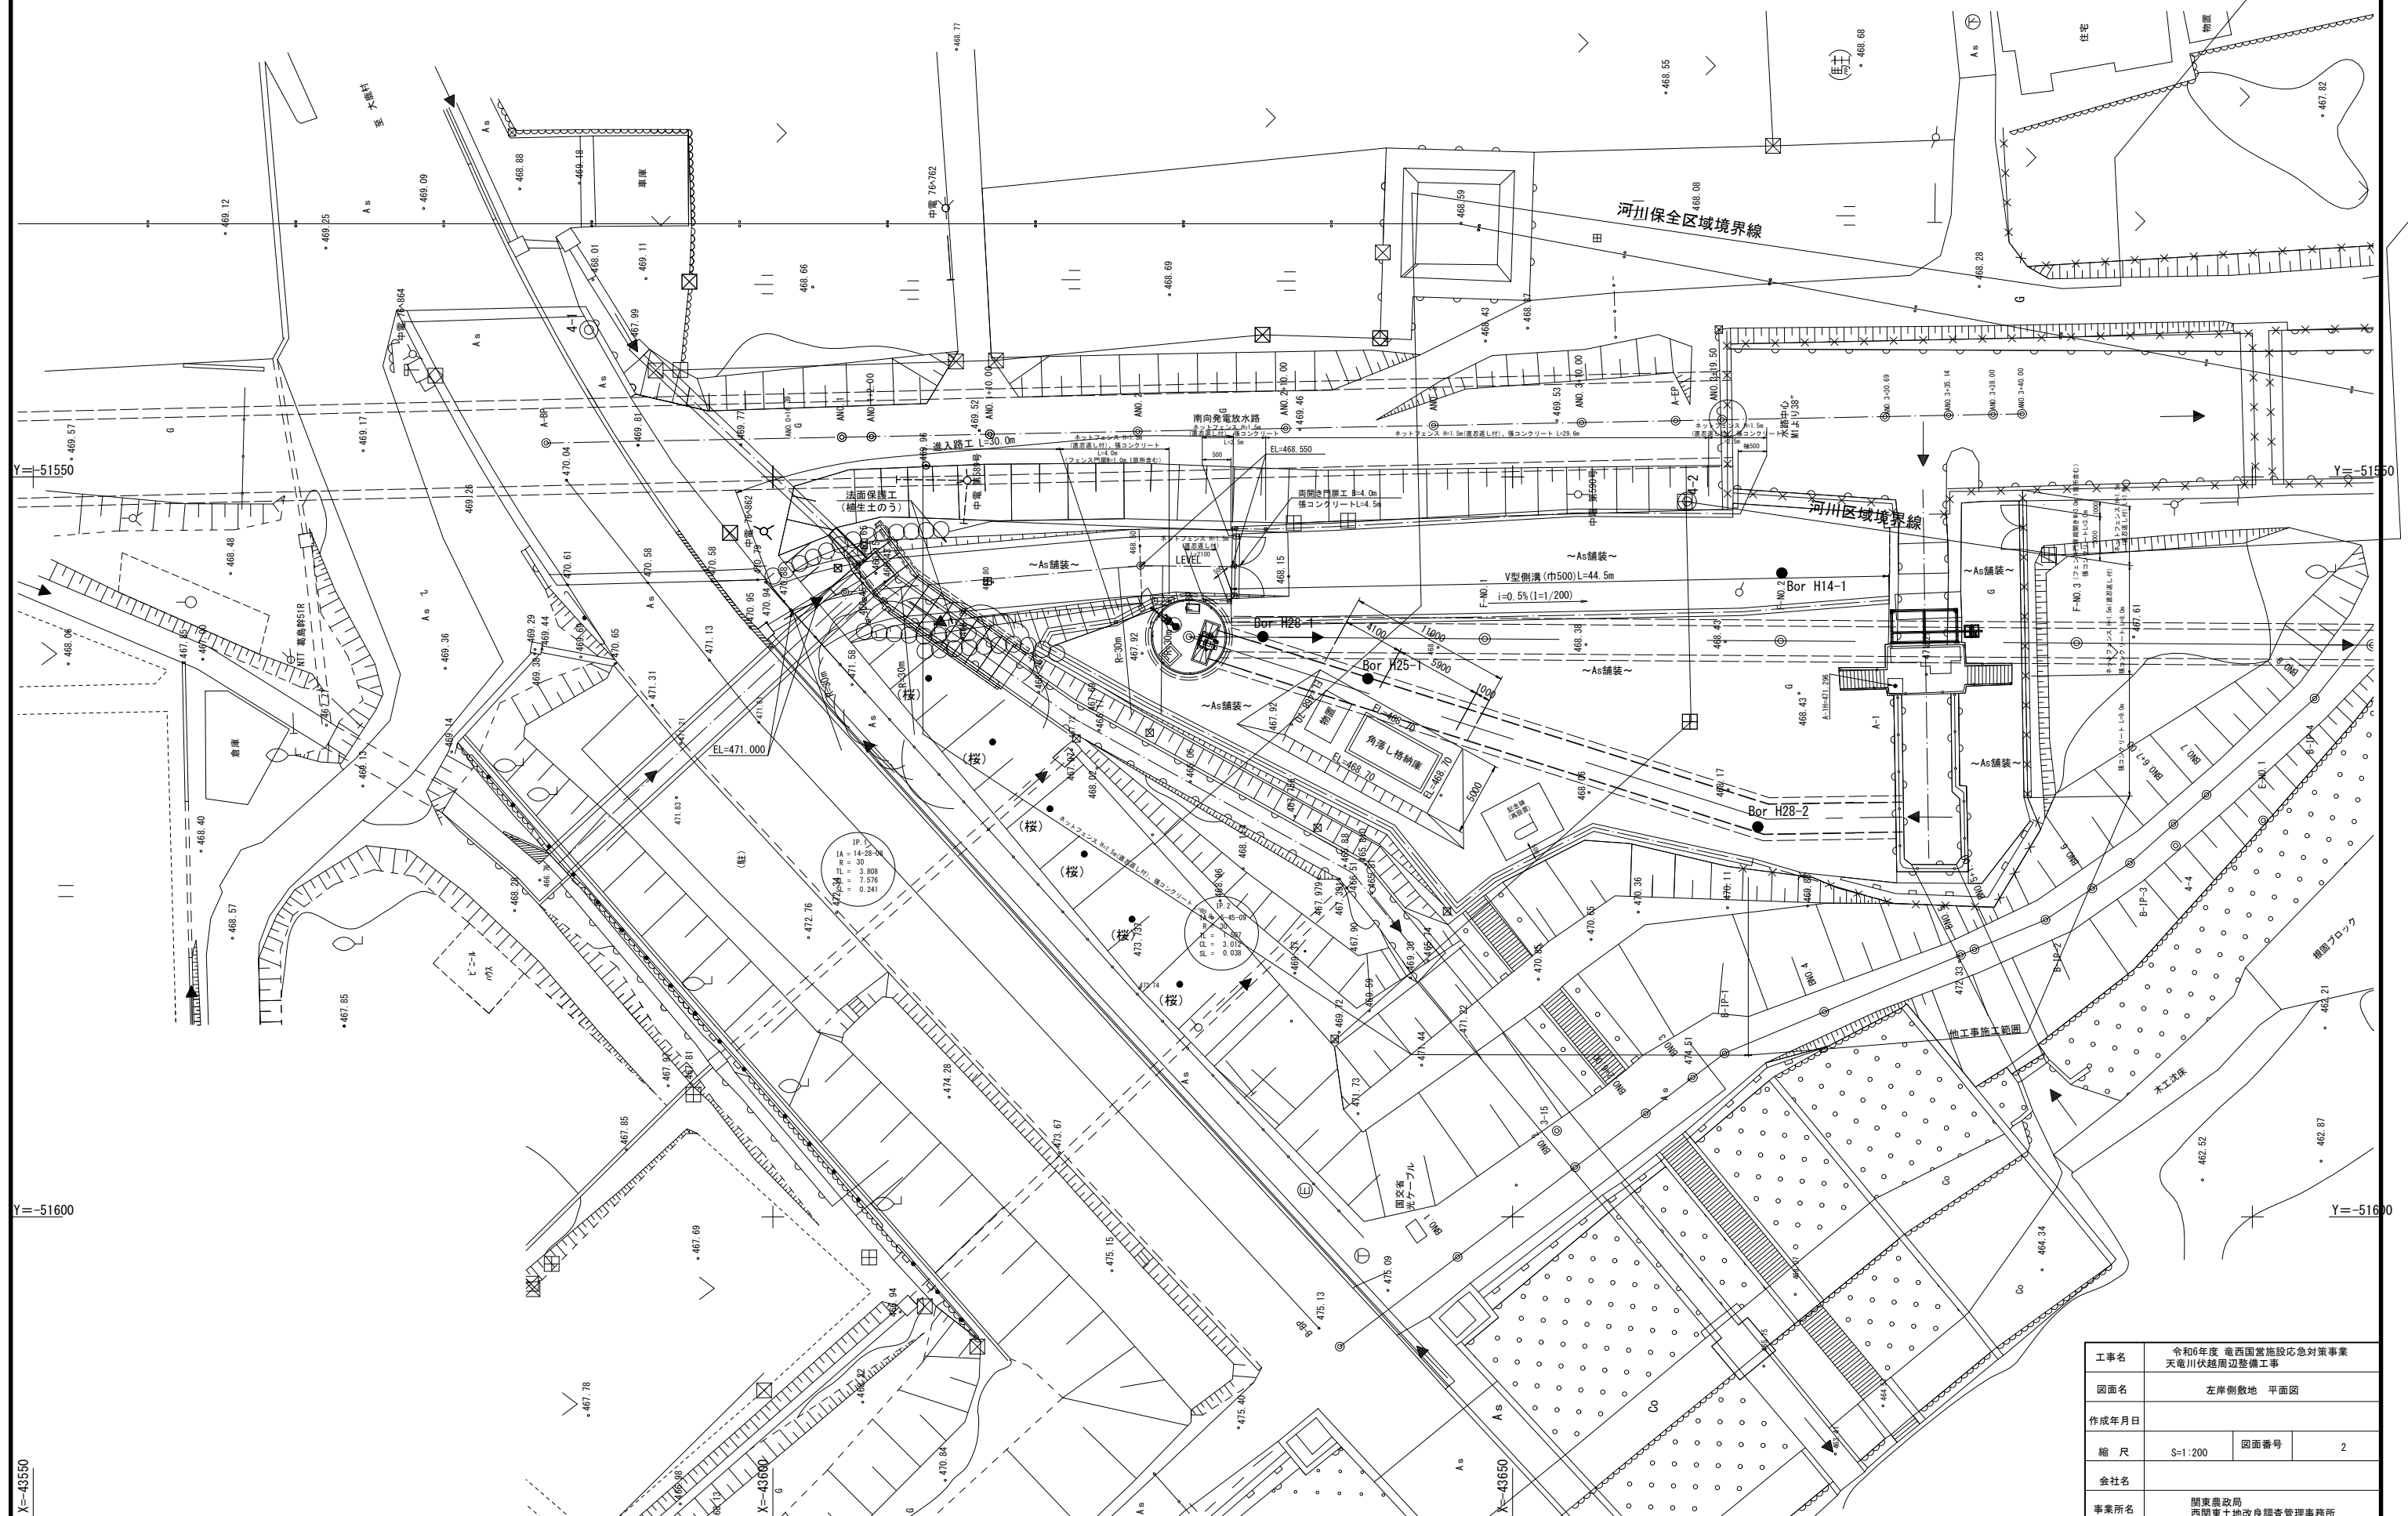


工事名	令和6年度 竜舌川国営施設応急対策事業 天竜川伏越周辺整備工事		
園面名	左岸側敷地 平面図		
作成年月日			
縮尺	S=1:200	図面番号	2
会社名			
事業所名	関東農政局 西関東土地改良部管理事務所		

左岸側敷地 進入路一般図

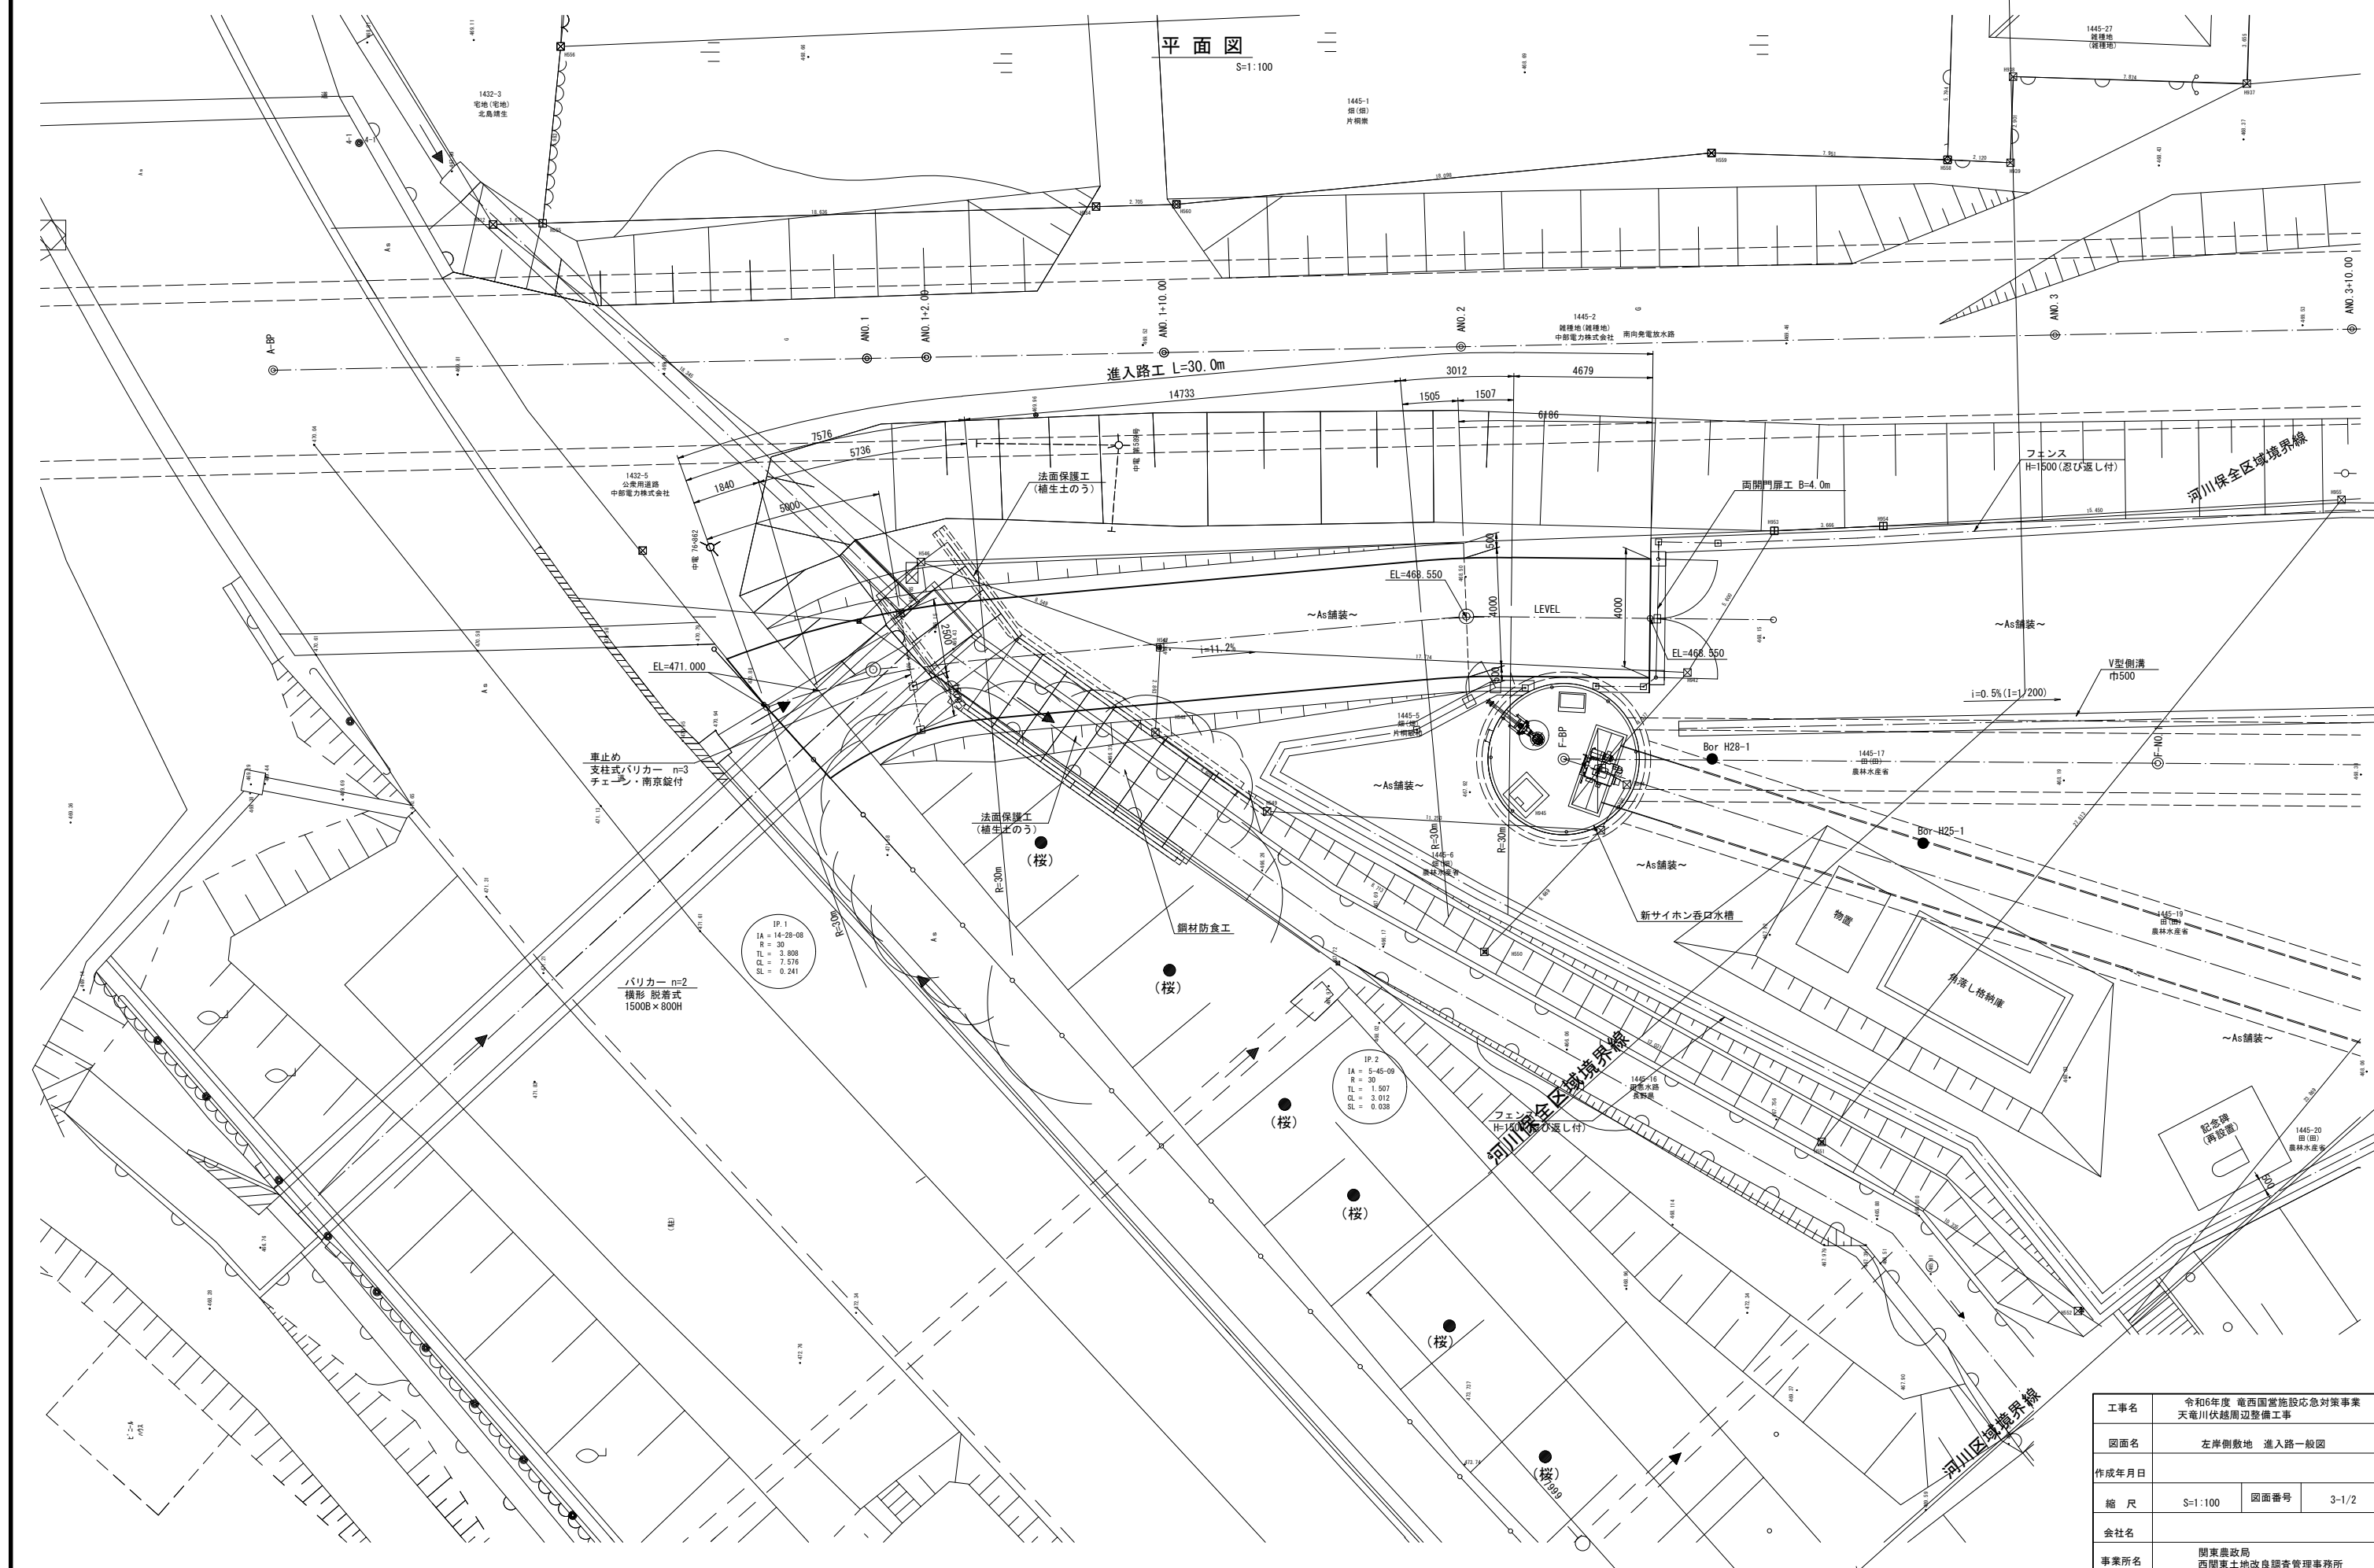


工事名	令和6年度 西国宮院施設応急対策事業 天竜川伏越周辺整備工事		
図面名	左岸側敷地 進入路一般図		
作成年月日			
縮 尺	S=1:100	図面番号	3-1/2
会社名			
事業所名	関東農政局 西関東土地改良顧客管理事務所		

S=1:100

 


S=1:50

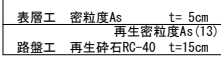

工事名	令和6年度 西宮市宮施設応急対策事業 天竜川伏越辺り整備工事		
図面名	左岸側敷地 進入路一般図		
年 月			
縮 尺	S=1:100, 1:50 (A1)	図面番号	3-2/2
会社名			
事業所名	関東農政局 西宮東土地改良調査管理事務所		

左岸側敷地 場内整備計画図


S=1 : 125

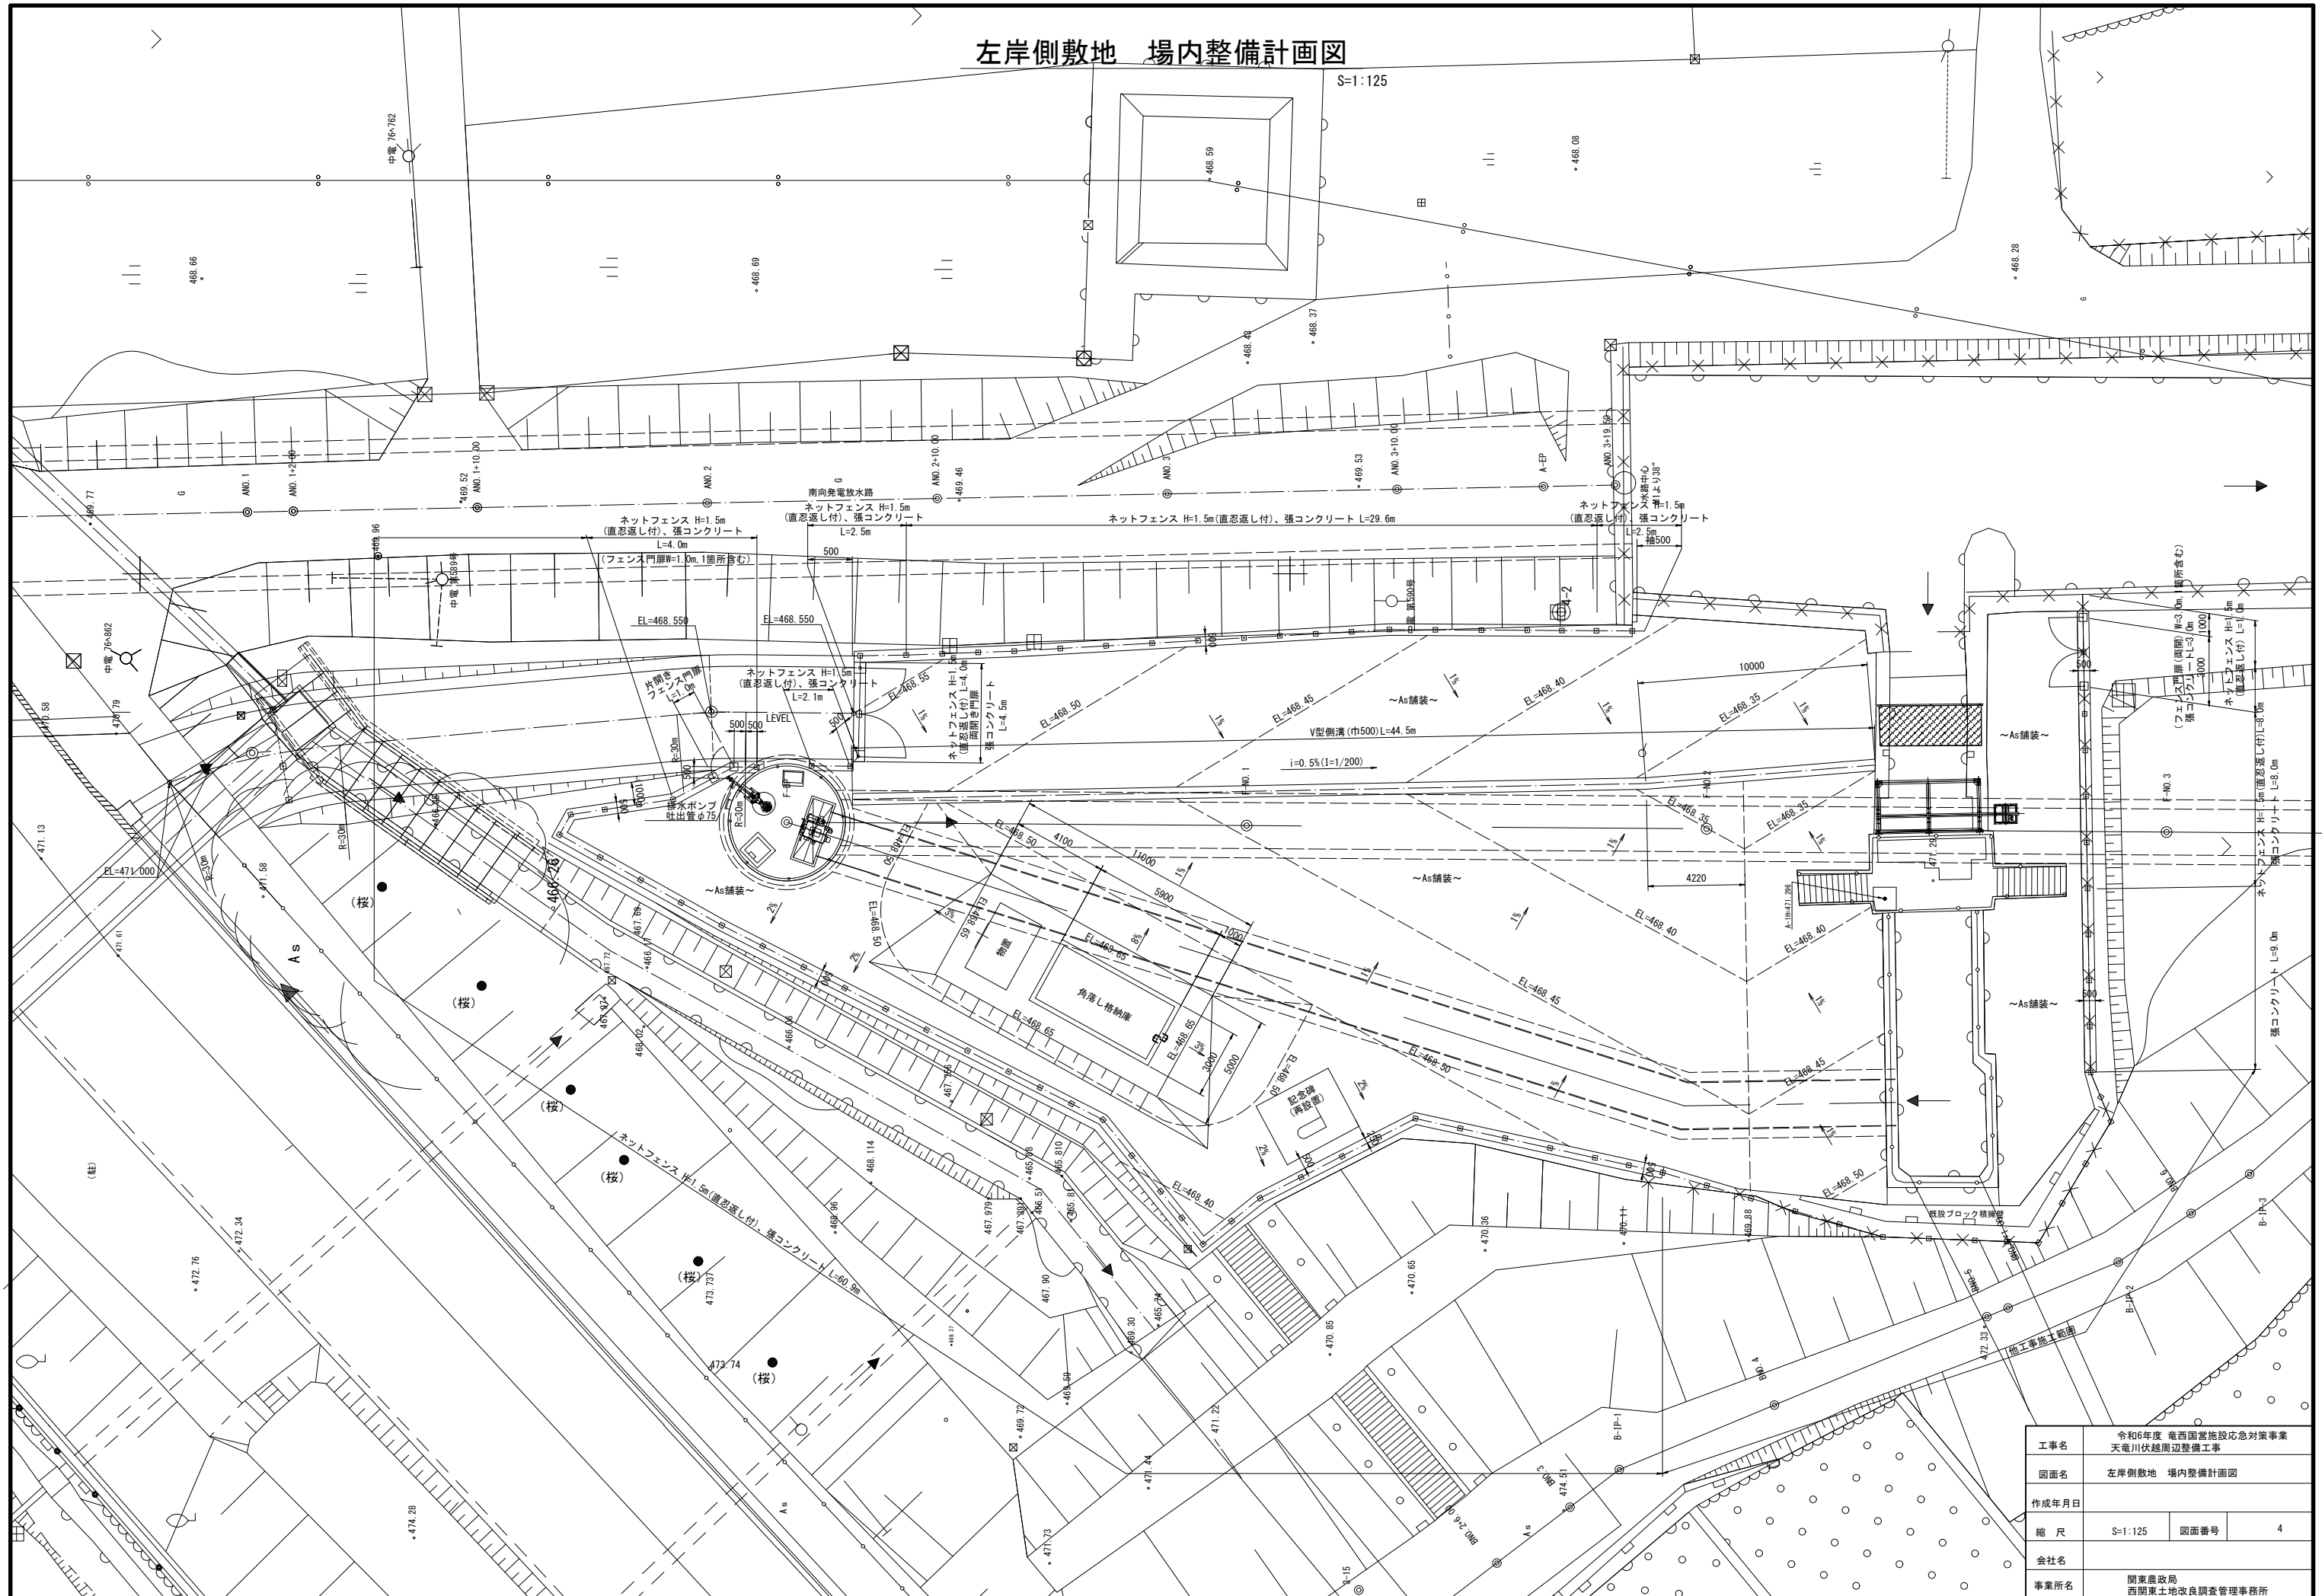

工事名	令和6年度 竜西国営施設応急対策事業 天竜川伏越周辺整備工事		
図面名	左岸側敷地 場内整備計画図		
作成年月日			
縮 尺	S=1:125	図面番号	4
会社名			
事業所名	関東農政局 西関東土地改良調査管理事務所		

左岸側敷地 横断図

S=1:100

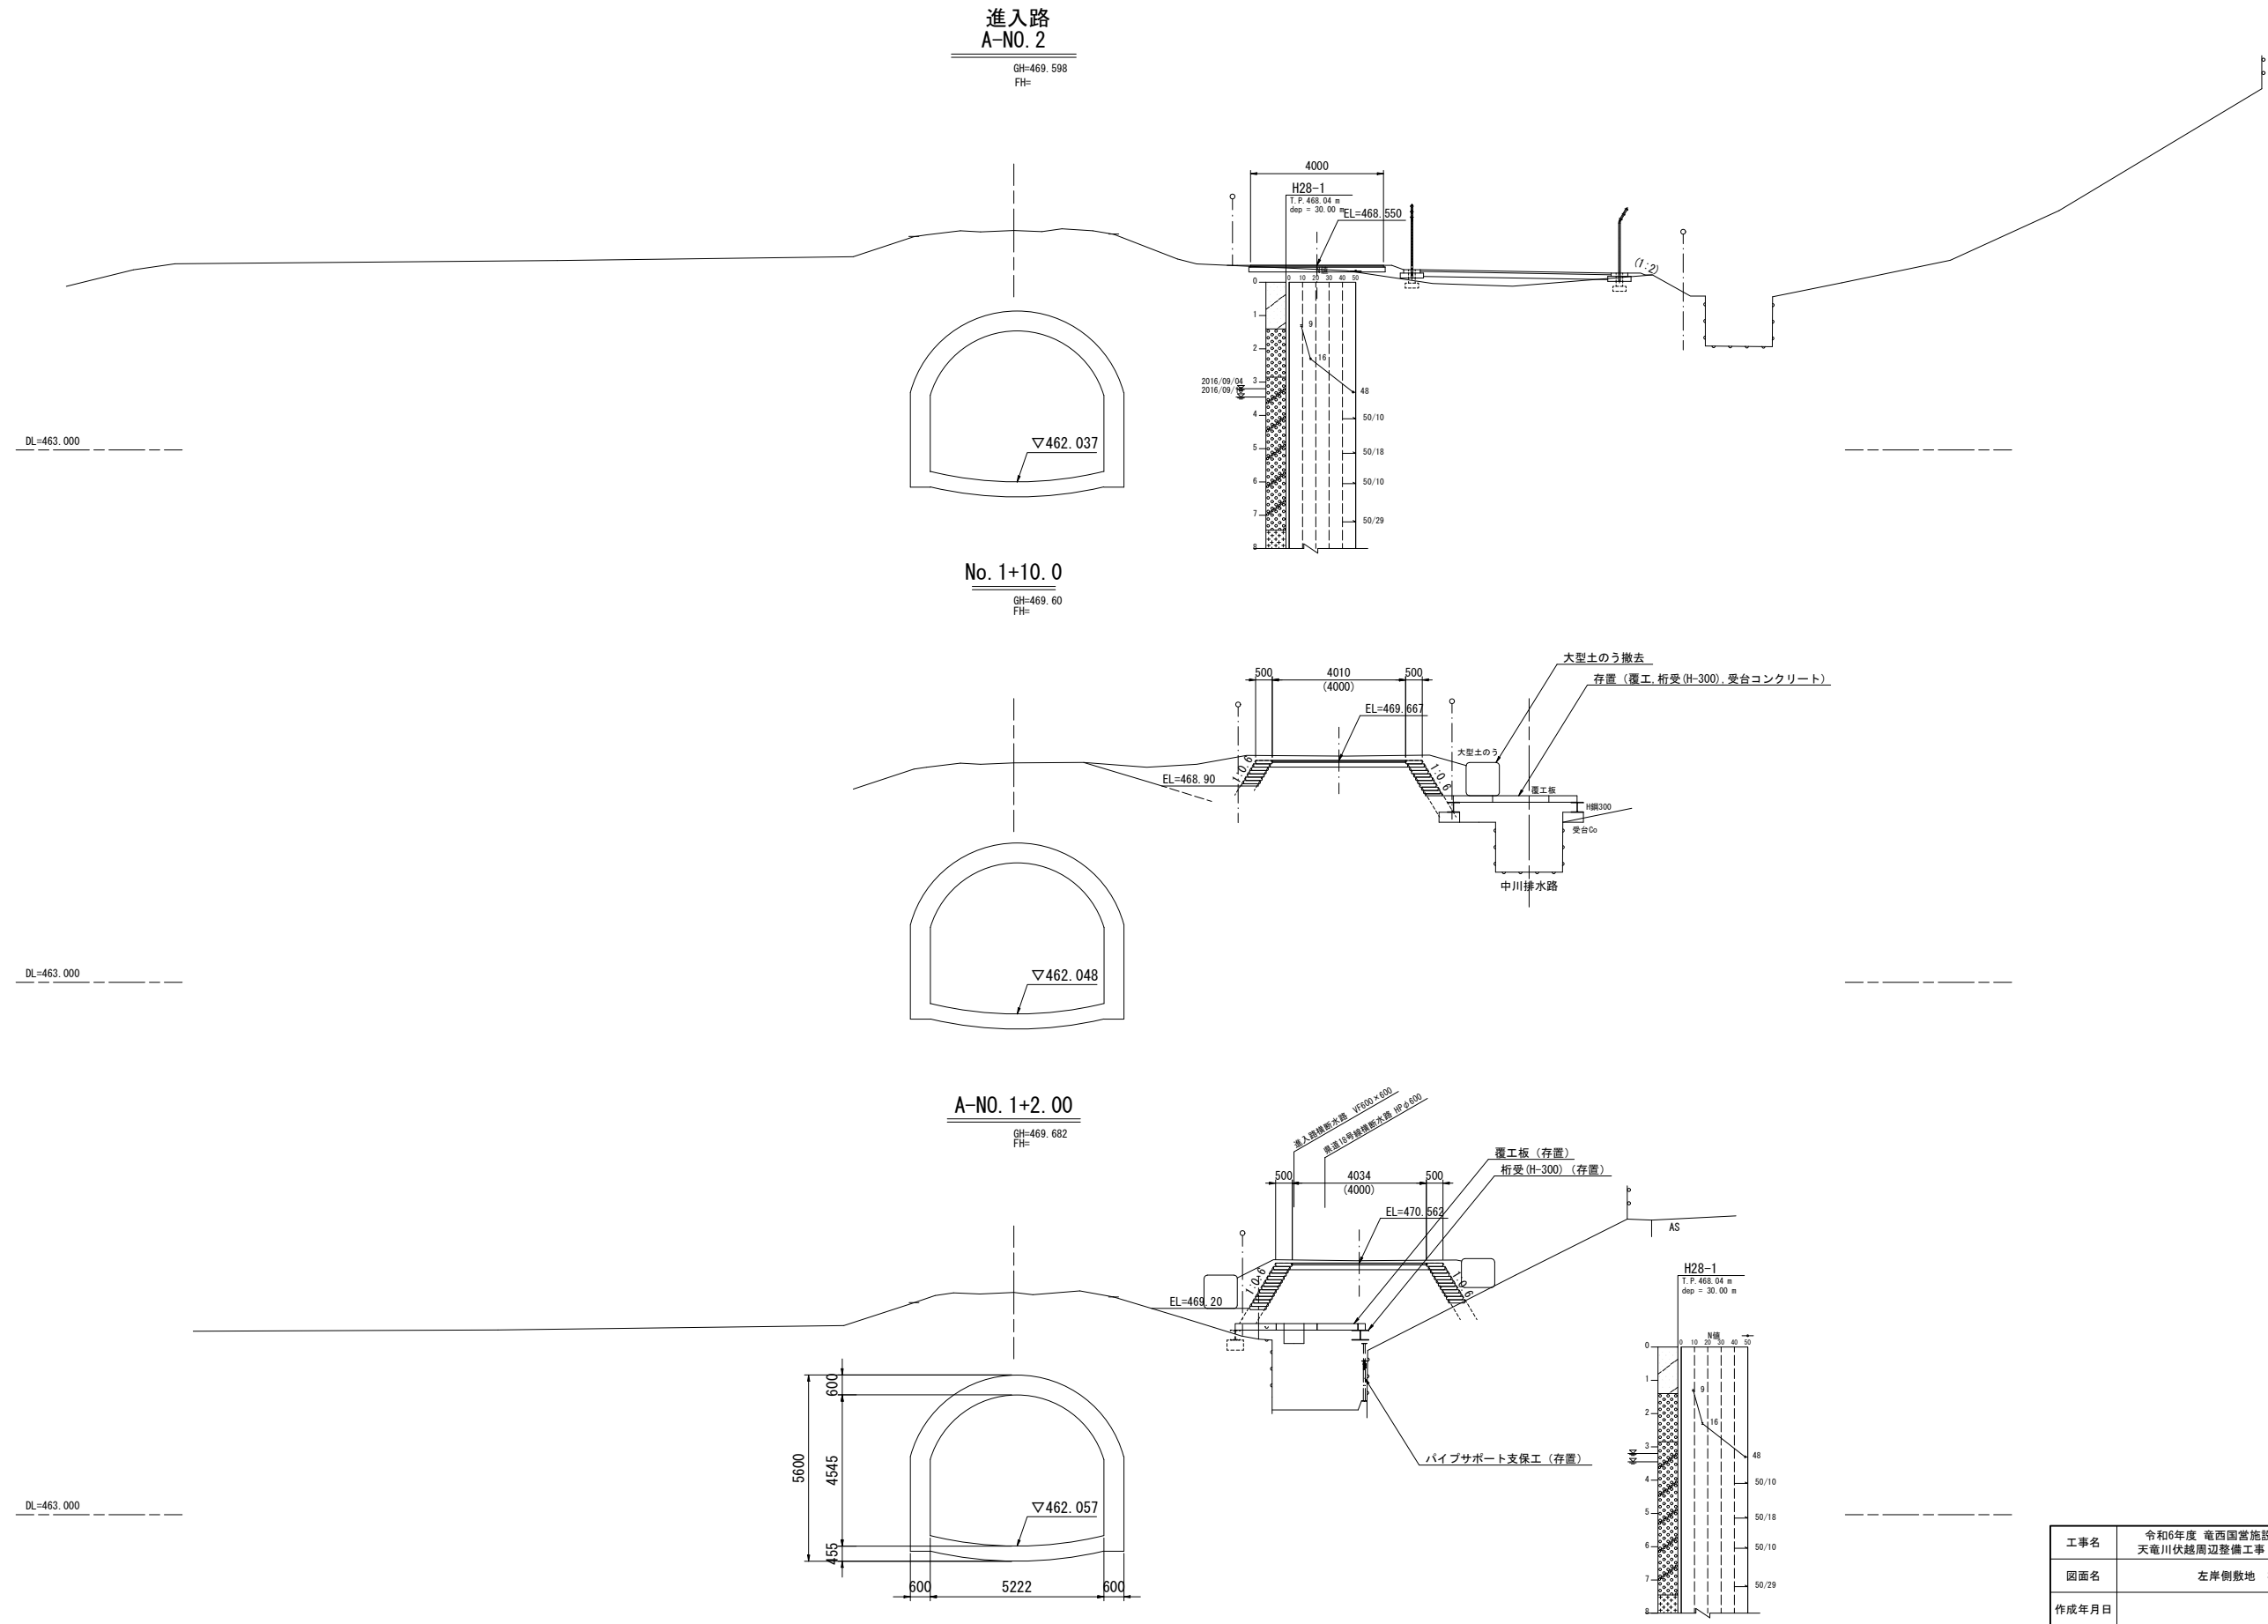


工事名	令和6年度 竜西国営施設応急対策事業 天竜川伏越周辺整備工事		
図面名	左岸側敷地 横断図		
作成年月日			
縮尺	S=1/100	図面番号	5-1/3
会社名			
事業所名	関東農政局 西関東土地改良調査管理事務所		


左岸側敷地 横断図

S=1:100


進入路
A-NO. 3+10. 00
GH=469. 598

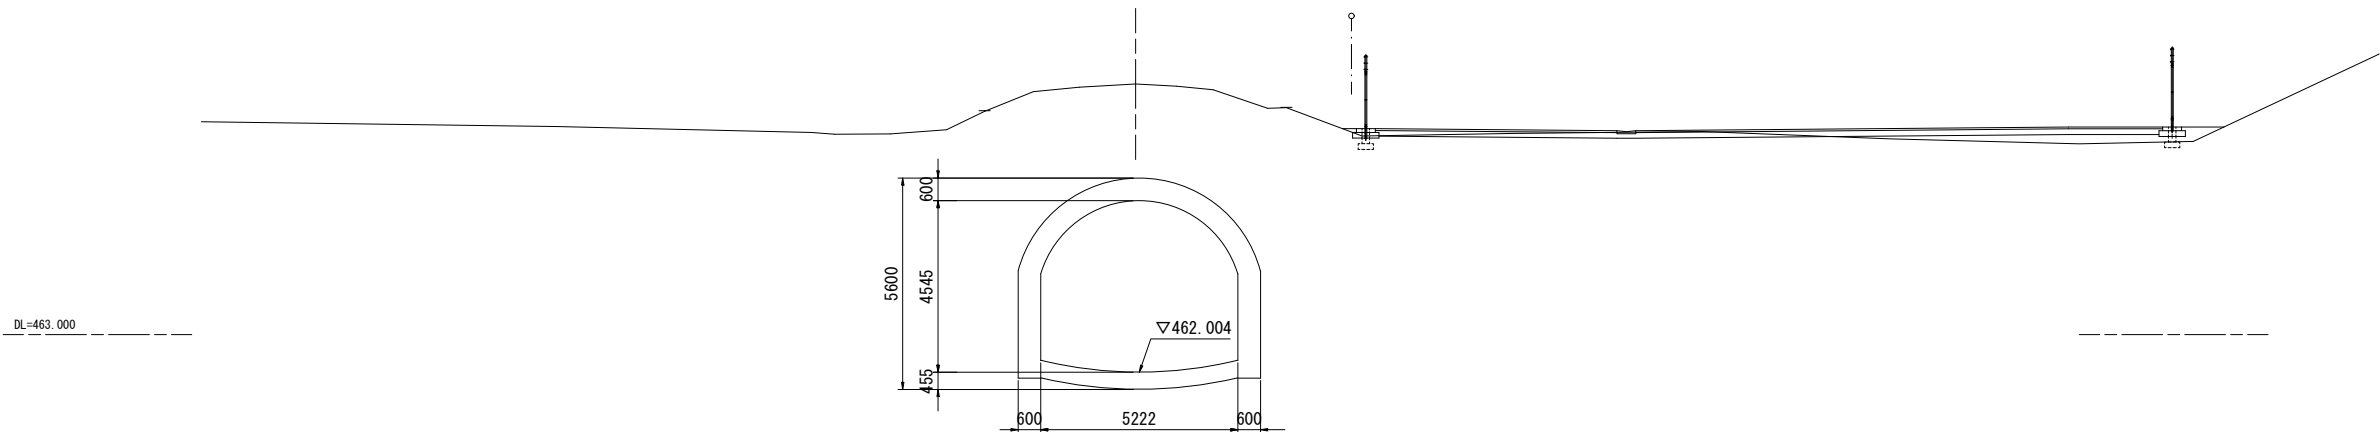

No. 3
GH=469. 55
FH=

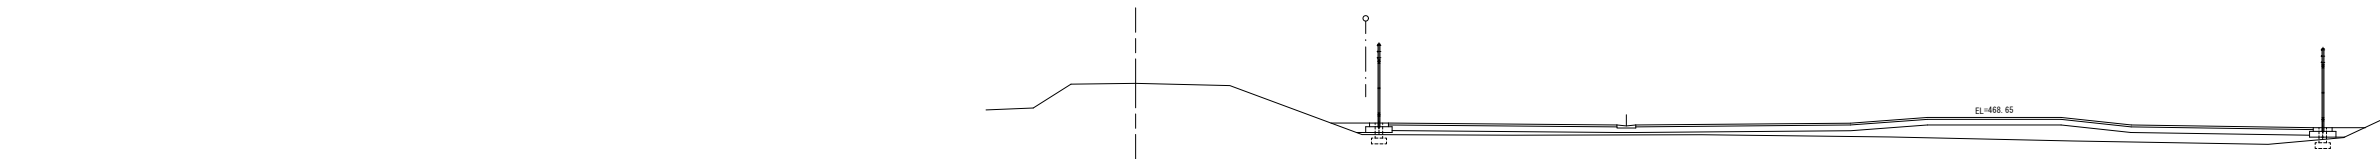

A-NO. 2+10. 00
GH=469. 46
FH=

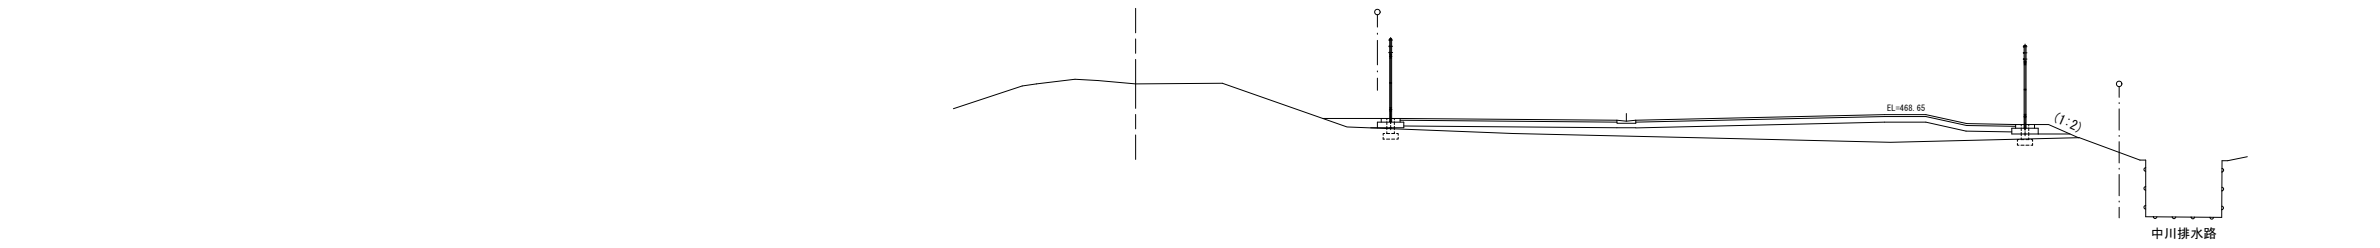

工事名	令和6年度 竜西国営施設応急対策事業 天竜川伏越周辺整備工事		
図面名	左岸側敷地 横断図		
作成年月日			
縮尺	S=1/100	図面番号	5-2/3
会社名			
事業所名	関東農政局 西関東土地改良調査管理事務所		

左岸側敷地 横断図

S=1:100

DL=463.000

A-NO. 3+38.00

GH=462.00
FH=

既設ネットフェンス

取水操作棟階段

既設ブロック積擁壁

発電排水口

A-NO. 3+19.50


GH=469.54
FH=

DL=463.000

工事名	令和6年度 竜西国営施設応急対策事業 天竜川伏越周辺整備工事		
図面名	左岸側敷地 横断図		
作成年月日			
縮尺	S=1/100	図面番号	5-3/3
会社名			
事業所名	関東農政局 西関東土地改良調査管理事務所		

左岸側敷地 進入路鋼材防食工計画図

S=1:50

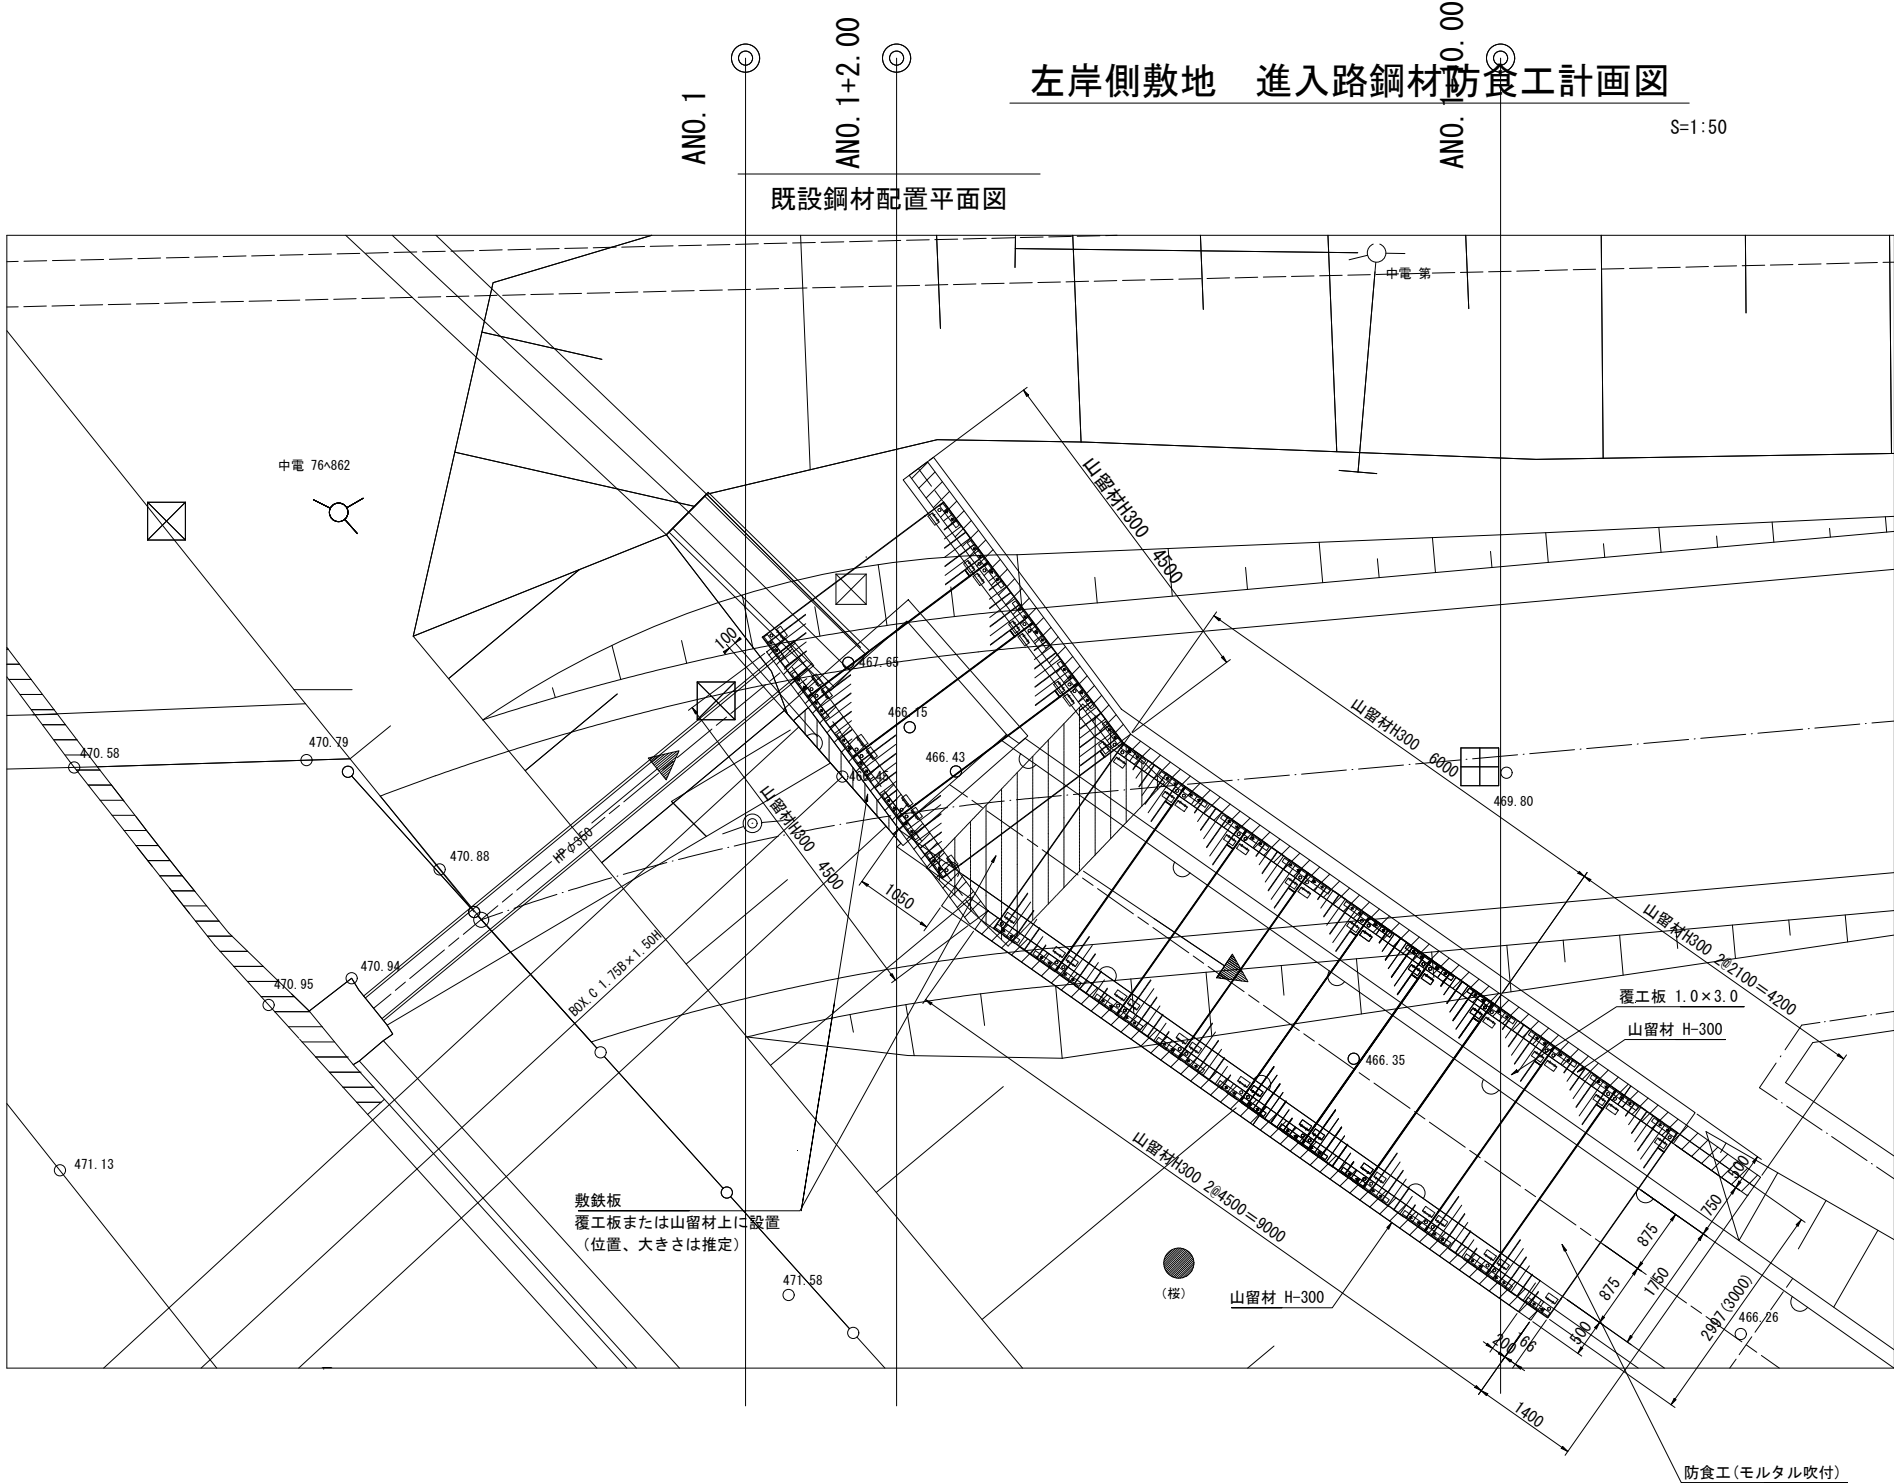


既設鋼材配置平面図

横断面図

S=1:100


No. 1+10.0

GH=469.60
FH=

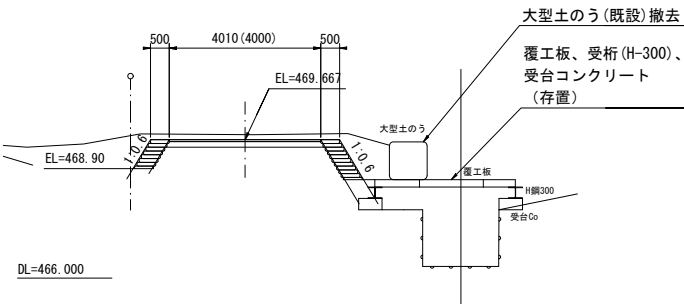

A-NO. 1+2.00

GH=469.682
FH=

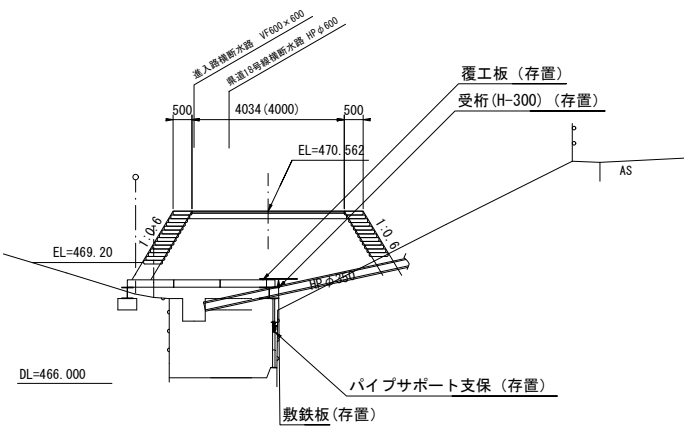


(注記)

鋼材防食工はモルタル吹付(ゴムラテコーティング)とし、仕上り厚3mmとする。
吹付対象は、仮設鋼材の露出面とし、内訳は
覆工板、綿鋼板、山留材、パイプ支保工とする。


工事名	令和6年度 竜西国営施設応急対策事業 天竜川伏越周辺整備工事		
図面名	左岸側敷地進入路鋼材防食工計画図		
作成年月日			
縮 尺	S=1:50	図面番号	6-1/3
会社名			
事業所名	関東農政局 西関東土地改良調査管理事務所		

左岸側敷地 進入路鋼材防食工計画図


防食工施工範圍(上面・外側)

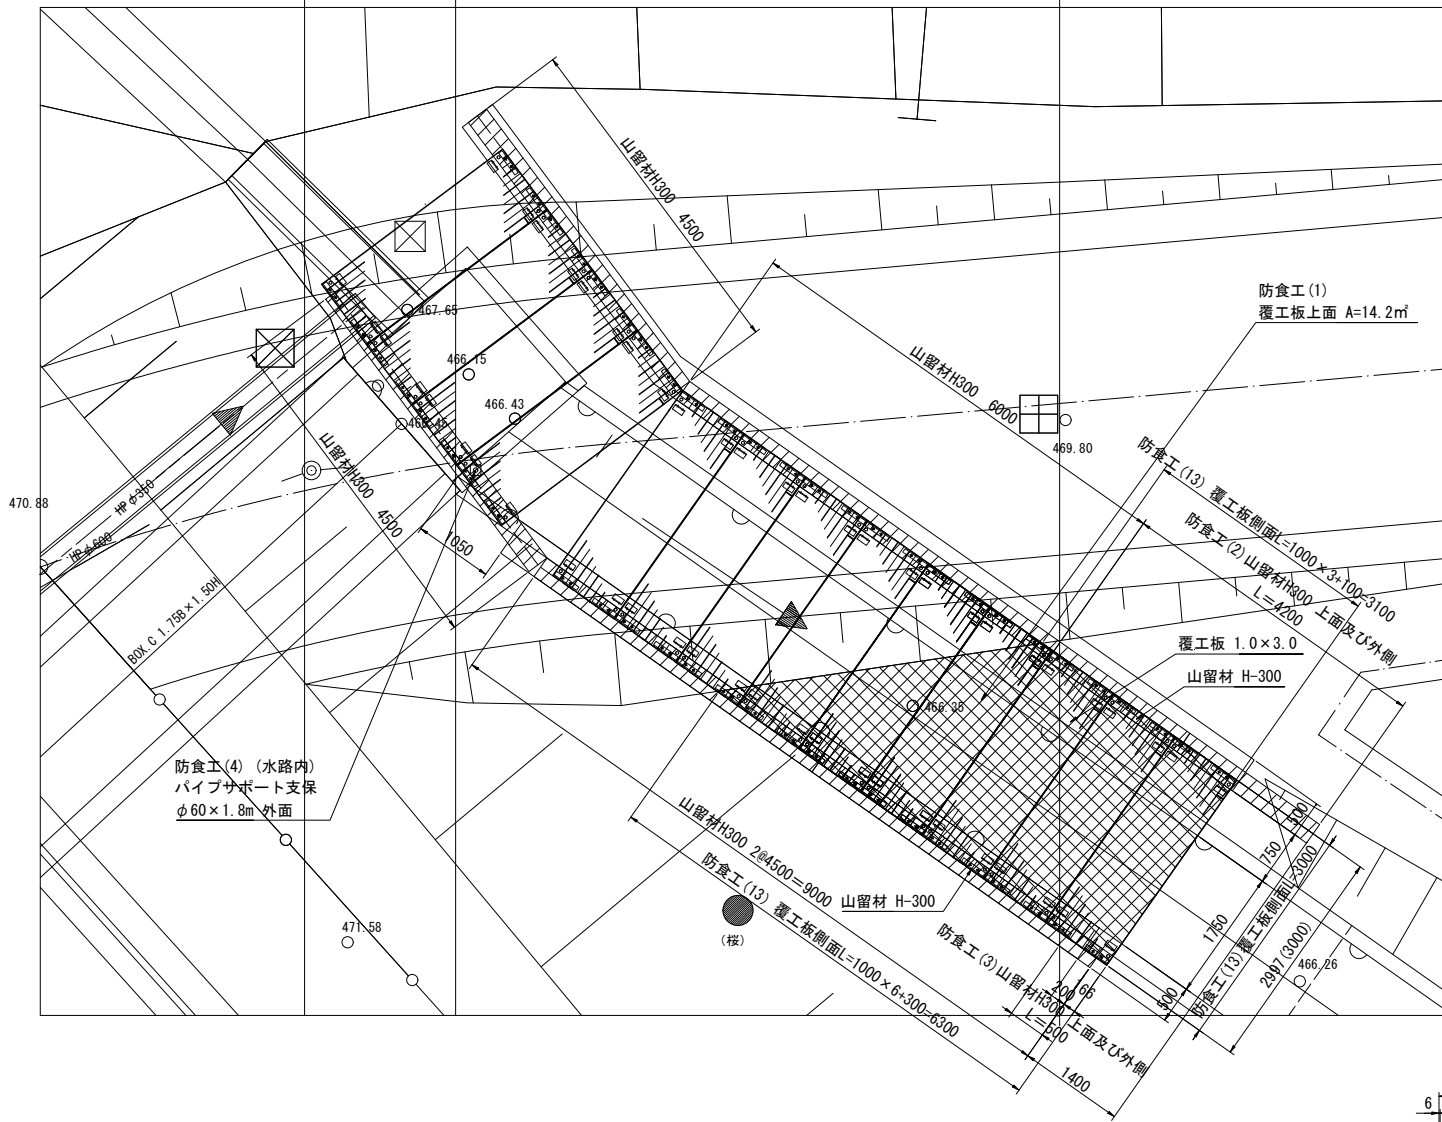


標準断面図

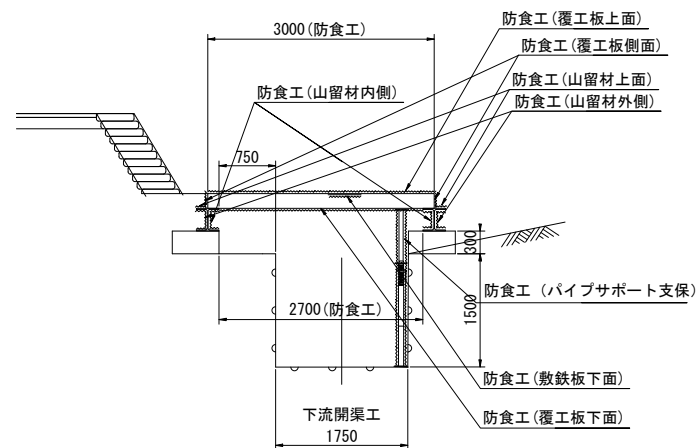


覆工板側面図

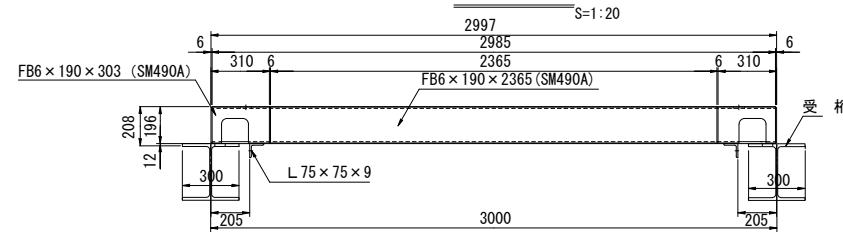

覆工板平面图

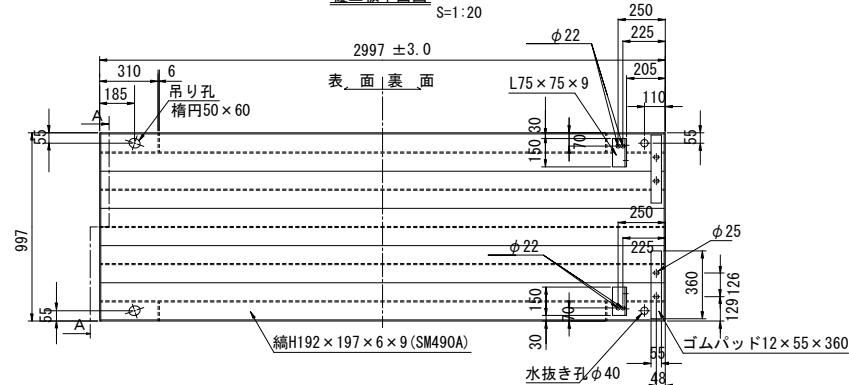

A—A 断面

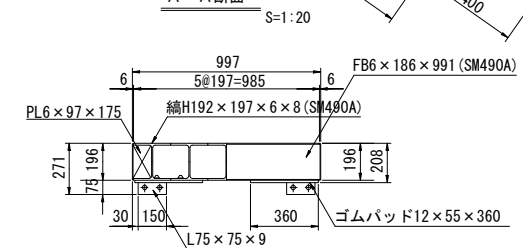

(注記)
鋼材防食工はモルタル吹付(ゴムラテコーティング)とし、仕上り厚3mmとする。
吹付対象は、仮設鋼材の露出面とし、内訳は覆工板、綑鋼板、山留材、パイプ支保工とする。


工事名	令和6年度 菟西国営施設応急対策事業 天竜川伏川周辺整備工事		
図面名	左岸倒敷地 進入路鋼材防食工計画図		
作成年月日			
縮 尺	S=1:50	図面番号	6-2/3
会社名			
事業所名	関東農政局 西関東土地改良調査管理事務所		

S=1:50


ANO. 1

ANO. 1+2.00

食 0.1+10.0C

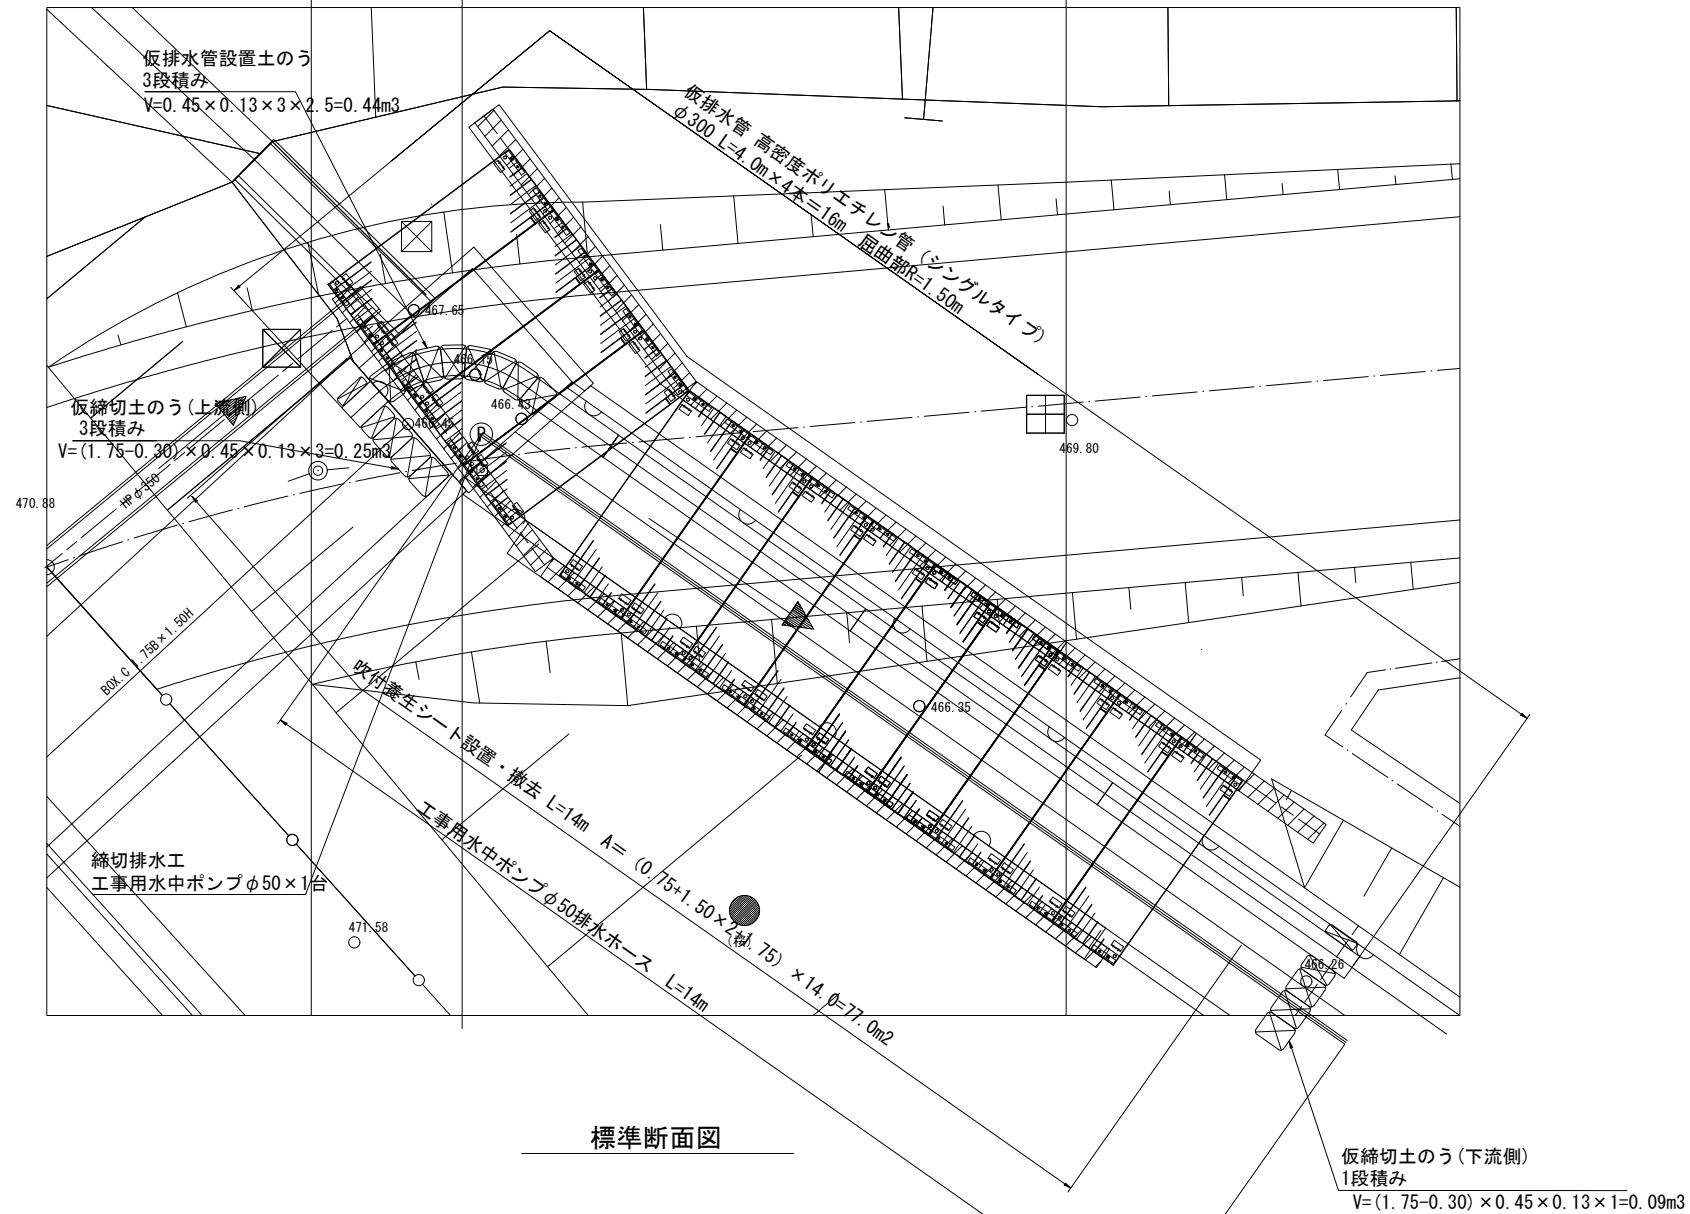

標準断面図

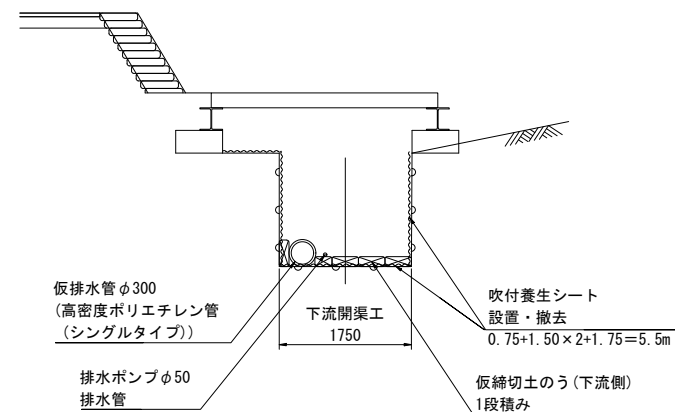

工事名	令和6年度 西国宮施設緊急対策事業 天竜川伏越周辺整備工事		
図面名	左岸側敷地 進入路鋼材防食計画図		
作成年月日			
縮 尺	S=1:50	図面番号	6-3/3
会社名			
事業所名	関東農政局 西国東土地改良調査管理事務所		

S=1:10

Technical drawing of a chain conveyor system. The drawing shows a horizontal chain with three square support frames. The total length is 4000mm, divided into segments of 2500mm and 1500mm. Each support frame is 250mm wide and 250mm high. The chain is labeled "ステンレスチェーンφ5mm Σ=5.0m" (Stainless steel chain φ5mm Σ=5.0m). Below the chain, it says "南京錠n=2個" (Nankin Lock n=2 pieces).

Technical drawing of a cable-stayed bridge section. The drawing shows three pylons and a cable. The total length of the bridge section is 4000m, with spans of 2500m and 1500m. The pylon height is 1100m. The cable is made of stainless steel chain (φ5mm) with a total length of 5.0m. The pylons are made of SUS304 and have a diameter of 60.5mm and a thickness of 2.3mm. The guide pipe is made of SUS304 with a diameter of 21.7mm and a thickness of 1.5mm. The case is made of SUS304 with a thickness of 2.0mm and is parallel ground. The cable bolts are made of SWCH and are zinc-plated. The base is made of 18N-8-25 reinforcement concrete. The foundation is made of RC-40 concrete with a thickness of 100mm. The drawing also shows the construction details of the bridge deck, including the surface layer (As, 5cm), the base layer (As, 13cm), and the road surface (RC-40, 15cm).

Dimensions:

- Total length: 4000
- Span 1: 2500
- Span 2: 1500
- Pylon height: 1100
- Base width: 450
- Base height: 100

Materials and Specifications:

- 支柱 (Pylon): STK400, φ60.5 × t2.3, 電気亜鉛メッキ後焼付塗装 (黄色) (Electroplated zinc plating after baking and painting (yellow))
- ガイドパイプ (Guide pipe): SUS304, φ21.7 × t1.5
- ケースフタ (Case cover): SUS304, t2.0, パレル研磨 (Parallel grinding)
- カギボルト (Cable bolt): SWCH, ユニクロメッキ (Zinc-plated)
- 無筋コンクリート (Reinforced concrete): 18N-8-25
- 基礎砕石 (Foundation gravel): RC-40, t=100
- 表層工 (Surface layer): 密粒度As, t=5cm
- 再生密粒度As (13) (Recycled fine-grained As (13))
- 路盤工 (Road base): 再生砕石RC-40, t=15cm


Other details:

- ステンレスチェーンφ5mm Σ=5.0m (Stainless steel chain φ5mm Σ=5.0m)
- 南京錠n=2個 (Padlock n=2 pieces)
- 25ミリ南京錠 (25mm padlock)
- ケース STKM13C φ70 × t2.3 溶融亜鉛メッキ (Case STKM13C φ70 × t2.3 hot-dip galvanized)

工事名	令和6年度 西国宮施設応急対策事業 天竜川伏川辺整備工事		
図面名	左岸側敷地 進入路入口バリア構造図		
作成年月日			
縮 尺	S=1:10	図面番号	7
会社名			
事業所名	関東農政局 西関東土地改良調査管理事務所		

左岸側敷地 V型側溝構造図


S=1:10

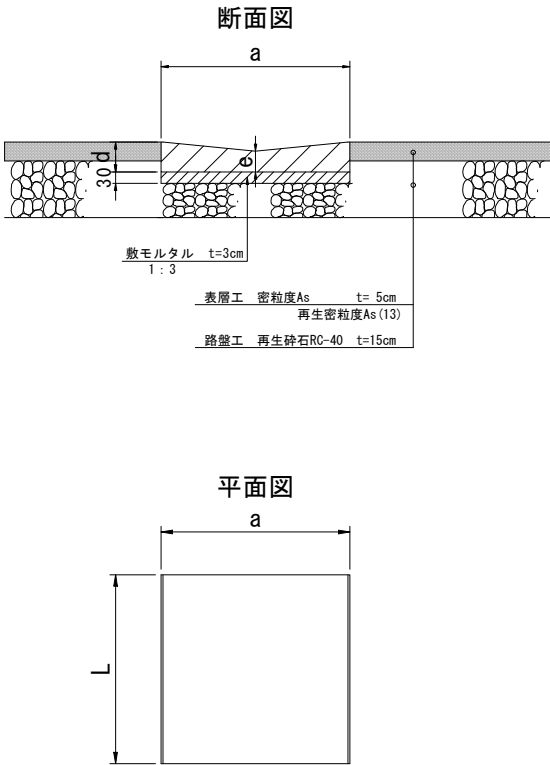

呼 び	寸 法						参考 質量 (kg)
	a	b	c	d	e	L	
Vt-250	500	-	-	80	55	500	40


左岸側敷地 フェンス工構造図

S=1:20

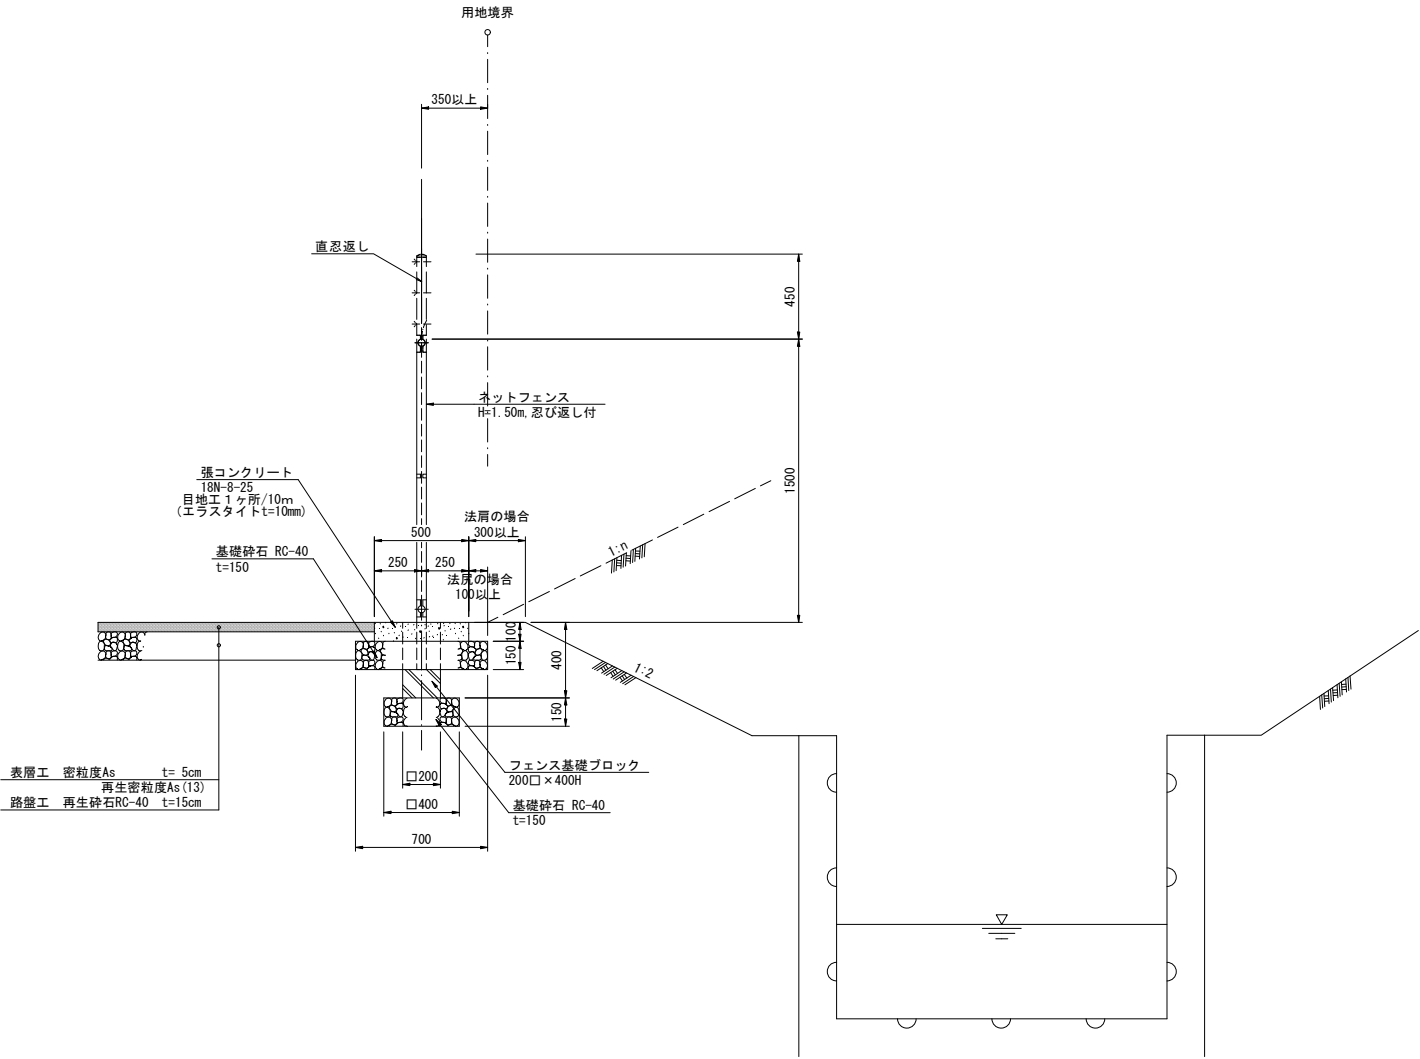


左岸側敷地 舗装構成1

取水口手前

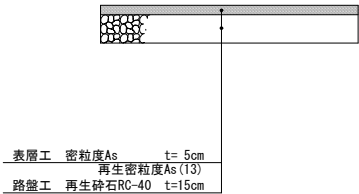

左岸側敷地 舗装構成2

取水口奥

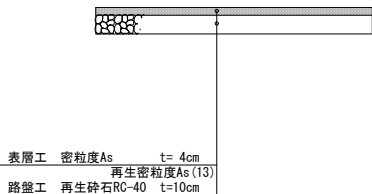


工事名	令和6年度 竜西国営施設応急対策事業 天竜川伏越周辺整備工事		
図面名	左岸側敷地 フェンス工、V型側溝構造図		
作成年月日			
縮 尺	S=1:20	図面番号	8
会社名			
事業所名	関東農政局 西関東土地改良調査管理事務所		

左岸側敷地 フェンス工詳細図

S=1:30

フェンス工標準図（曲忍び）


PC-A1500（曲忍付）
（昭和57年改正の建築基準法・同施行令に基づく風圧力 GL+0m に依る）

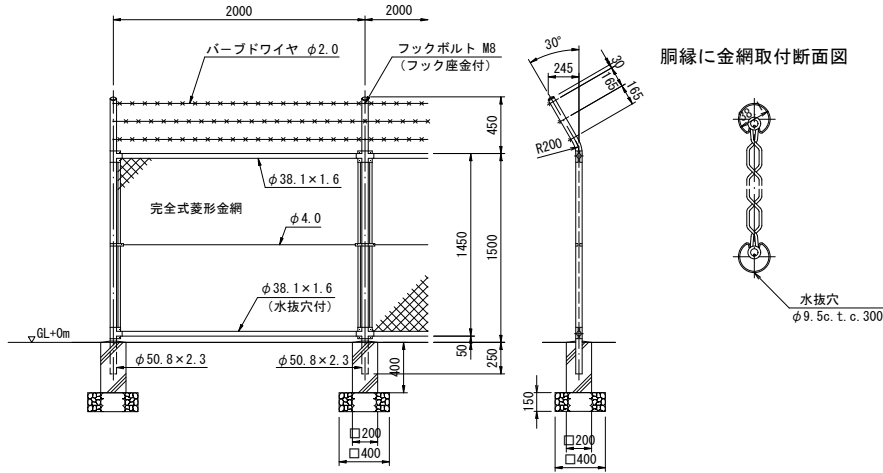


設計条件
設計荷重・・・昭和57年改正の建築基準法・同施行令に基
づく風圧力に依る。
基礎条件・・・長期許容地耐力 98kN/m² (10t/m²)
備考
1. 外装は金網類及びバーブワイヤを除く他は、溶融亜鉛
めっきとする。
2. 本欄の金網規格は下記の通りとする。
φ3. 2×40mm
φ4. 0×56mm

片開きフェンス門扉標準図

PC片開き門扉 H1500×W1000（直忍付）
（昭和57年改正の建築基準法・同施行令に基づく風圧力 GL+0m に依る）

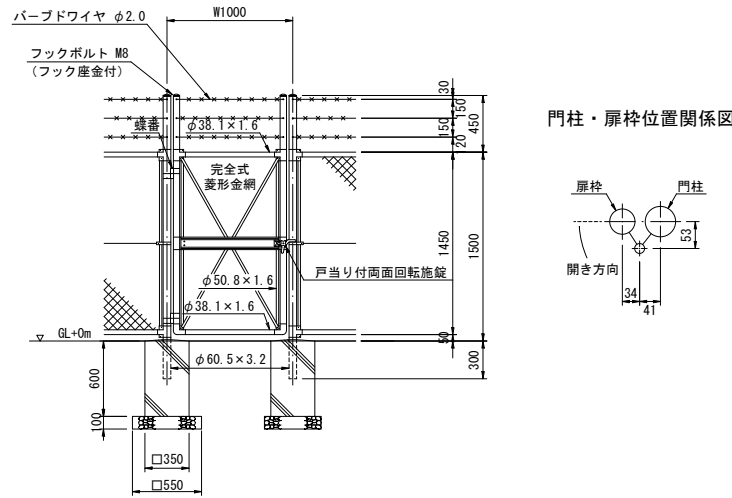


門柱・扉枠位置関係図

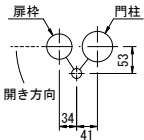

フェンス工標準図（直忍び）


PC-A1500（直忍付）
（昭和57年改正の建築基準法・同施行令に基づく風圧力 GL+0m に依る）

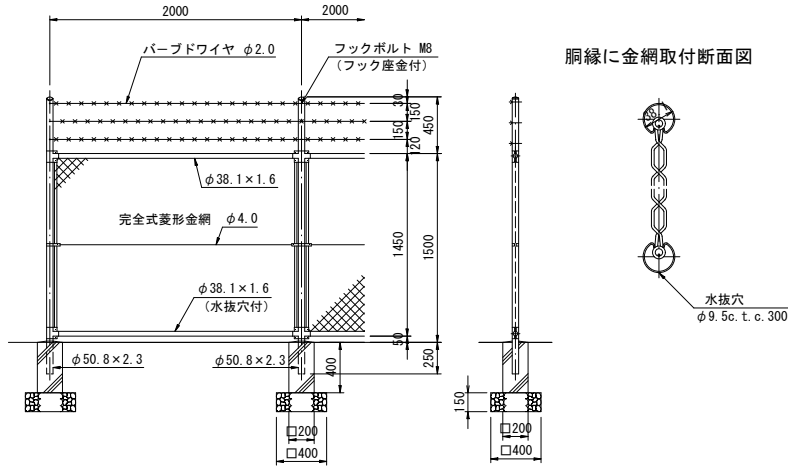


設計条件
設計荷重・・・昭和57年改正の建築基準法・同施行令に基
づく風圧力に依る。
基礎条件・・・長期許容地耐力 98kN/m² (10t/m²)
備考
1. 外装は金網類及びバーブワイヤを除く他は、溶融亜鉛
めっきとする。
2. 本欄の金網規格は下記の通りとする。
φ3. 2×40mm
φ4. 0×56mm

両開きフェンス門扉標準図

PC両開き門扉 H1500×W3000（直忍付）
（昭和57年改正の建築基準法・同施行令に基づく風圧力 GL+0m に依る）

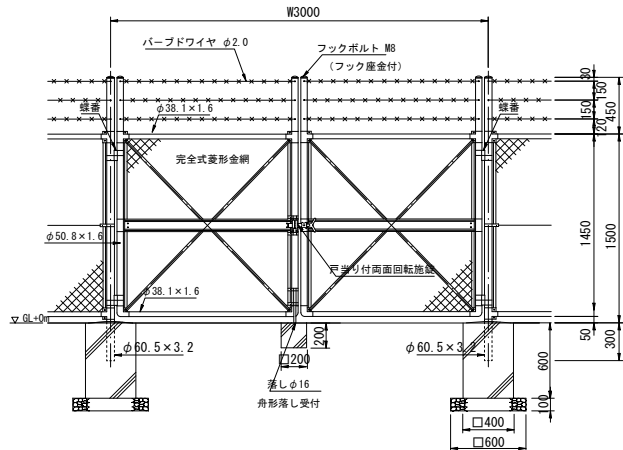


門柱・扉枠位置関係図

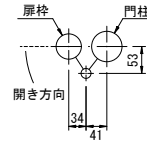

設計条件
設計荷重・・・昭和57年改正の建築基準法・同施行令に基づく
風圧力に依る。
基礎条件・・・長期許容地耐力 98kN/m² (10t/m²)
備考
1 外装は金網類及びバーブワイヤを除く他は、溶融亜鉛め
っきとする。
2 本図門扉は片側180°開きとする。

△ 注意
・施設門柱の扉開き側に障害物（兼用フェンス、壁など）を有する
場合には、両面回転施設の戸当りが障害物と干渉するため、開き
方向の変更が必要です。


フェンス直忍付袖処理

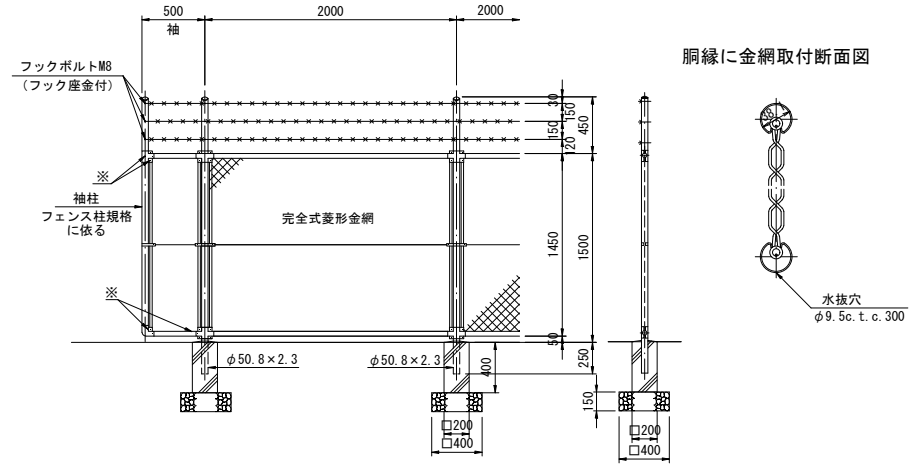


※は角根BMM8（Uナット付）とする。

両開きフェンス門扉標準図

PC両開き門扉 H1500×W4000（直忍付）
（昭和57年改正の建築基準法・同施行令に基づく風圧力 GL+0m に依る）

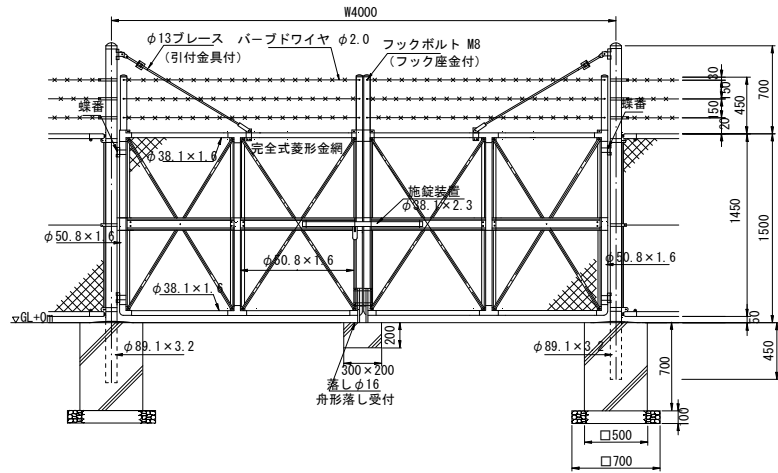

門柱・扉枠位置関係図

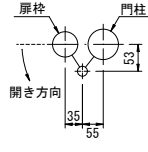

工事名	令和6年度 竜西国営施設応急対策事業 天竜川伏越周辺整備工事		
図面名	左岸側敷地 フェンス工詳細図		
作成年月日			
縮 尺	S=1:30	図面番号	9
会社名			
事業所名	関東農政局 西関東土地改良調査管理事務所		

S=1:30









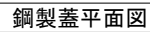


Diagram illustrating the 4-step staircase (ノーブレンステップ側) with steps numbered 1 through 4.


鋼製蓋重ね図(開閉順)

 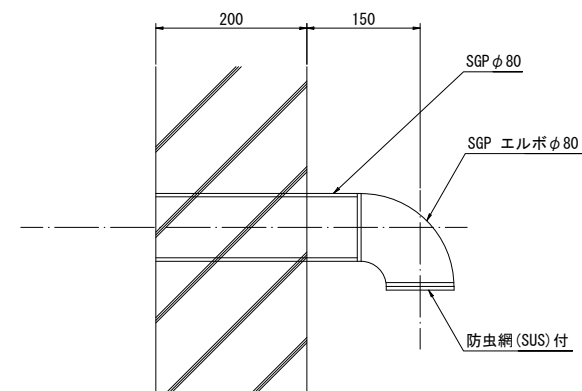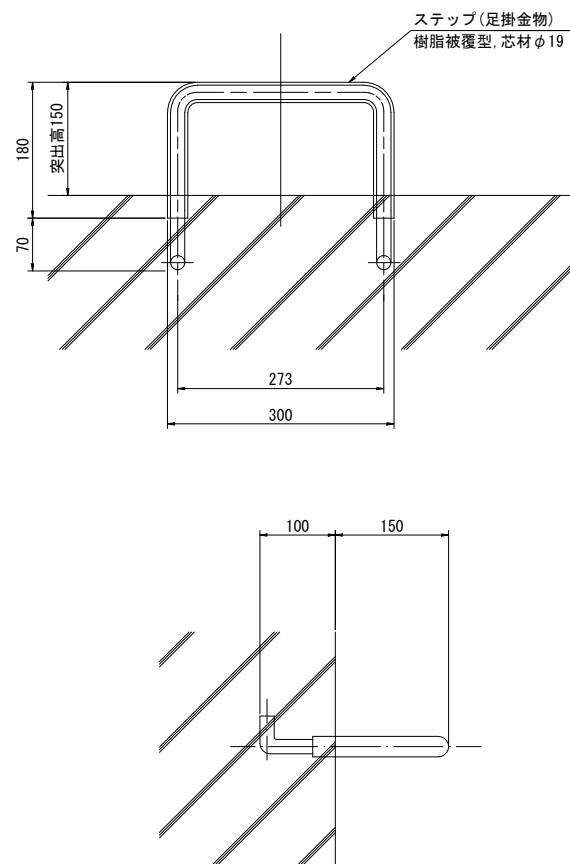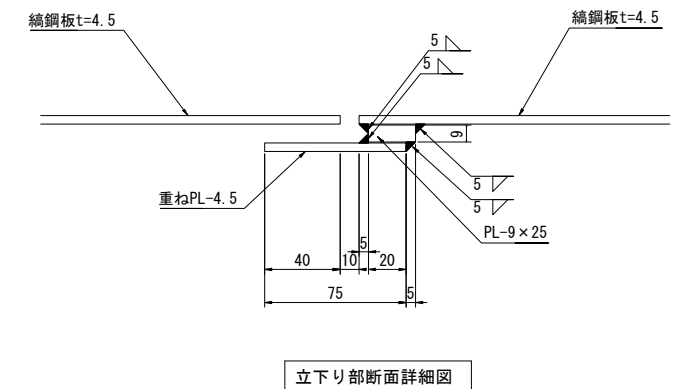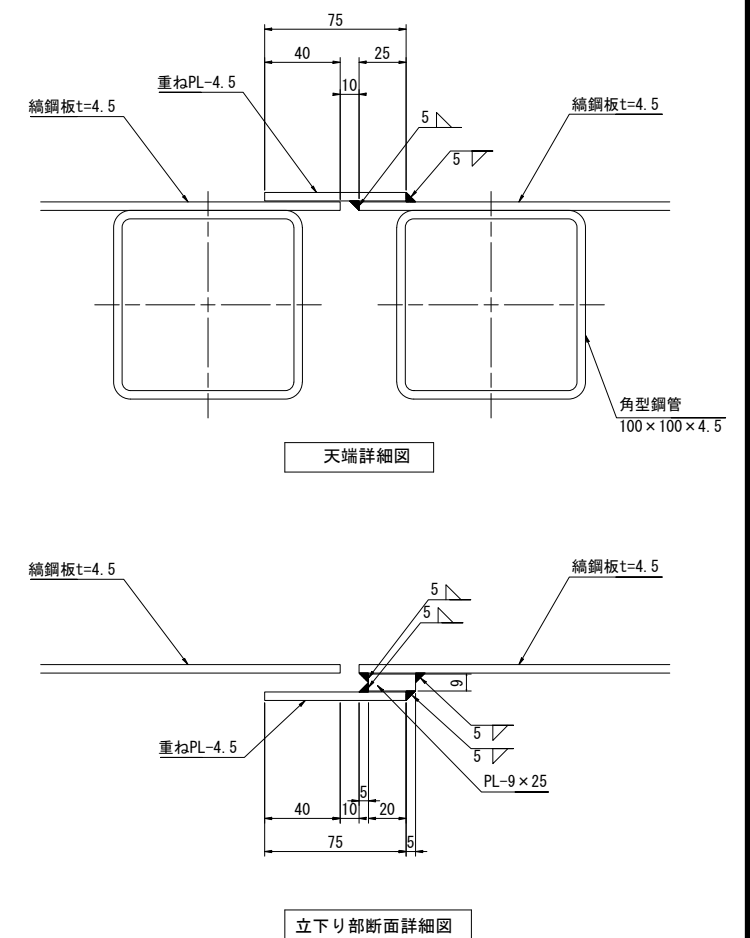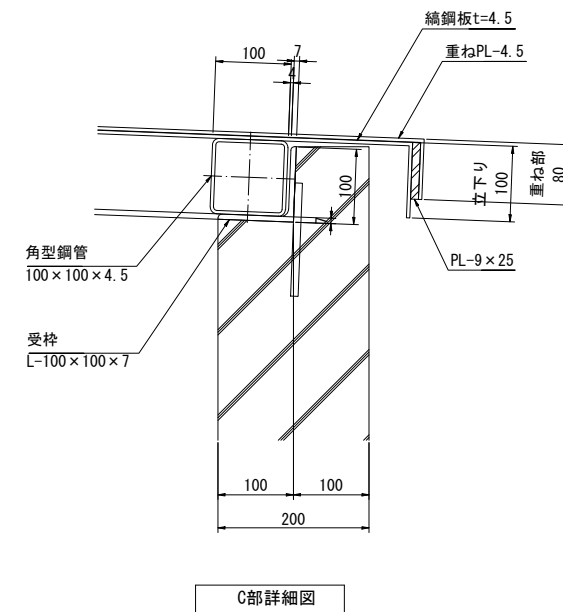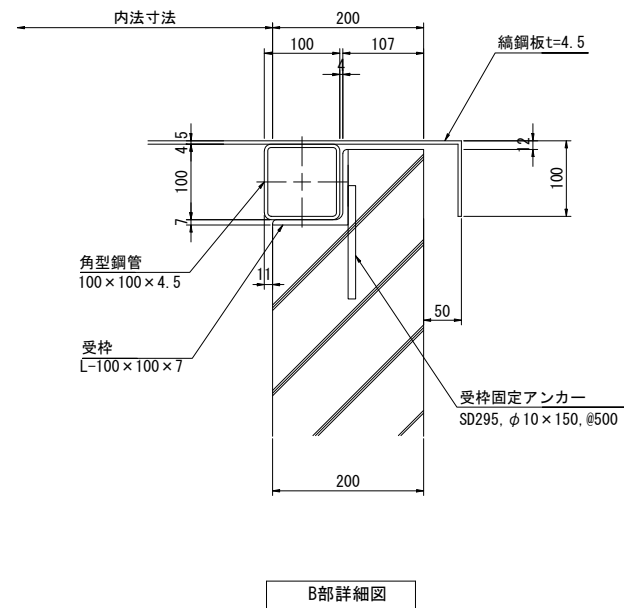

工事名	令和6年度 西宮市営施設応急対策事業 大電川伏越周辺整備工事		
図面名	左岸側敷地 角落L格納庫構造図		
作成年月日			
縮 尺	S=1:30	図面番号	10-1/2
会社名			
事業所名	関東農政局 西関東土地改良調査管理事務所		

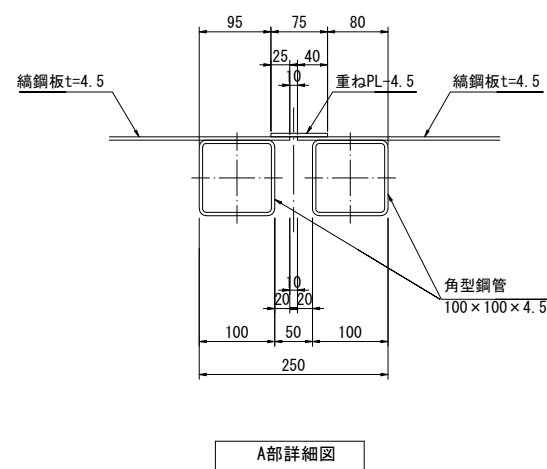


防食は防虫網以外を熔融亜鉛メッキHDZT49とする。

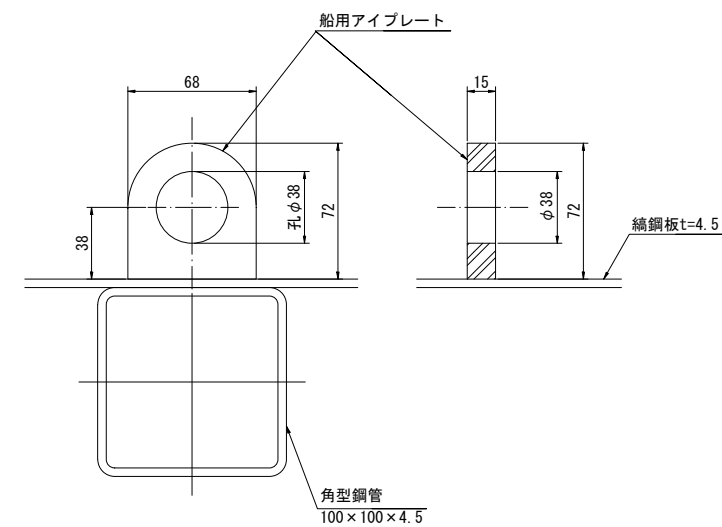


左岸側敷地 角落し格納庫 配筋図

S=1:50


平面図

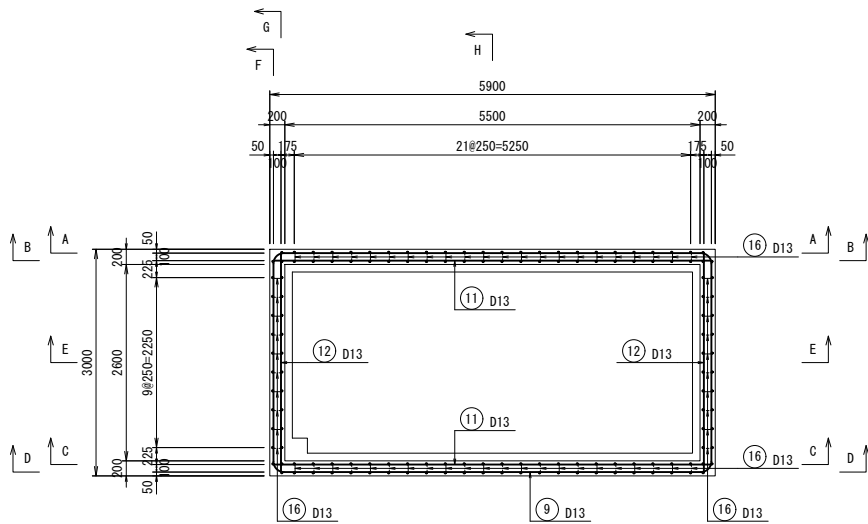


底板(上面)

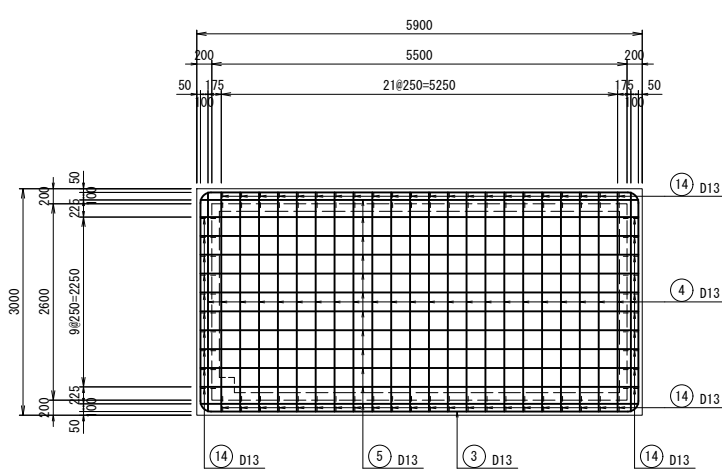


底板(下面)

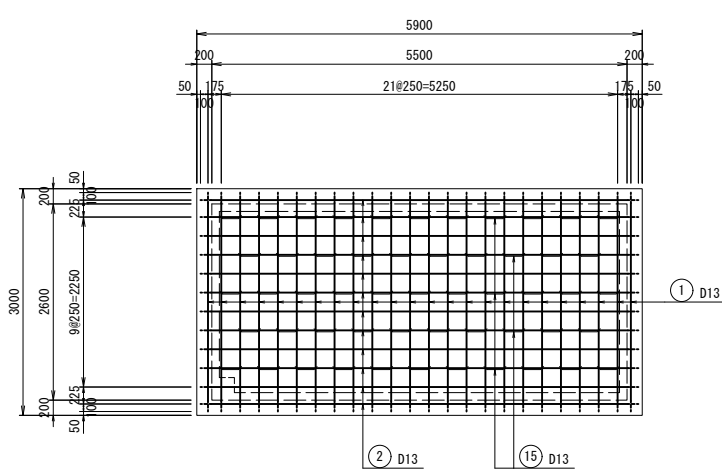


A-A断面

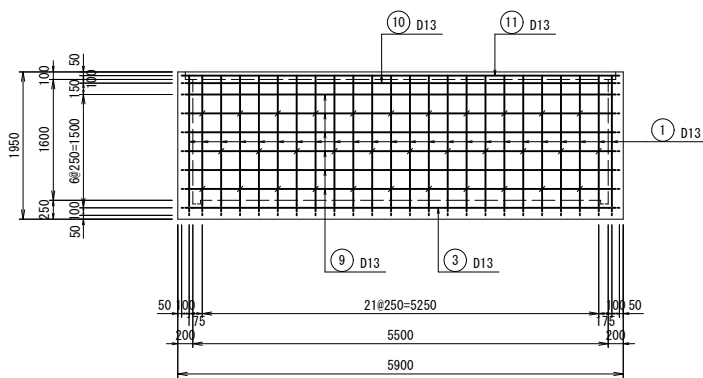


B-B断面

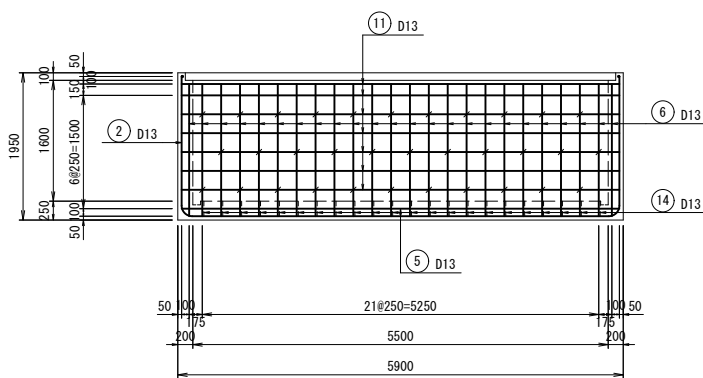


C-C断面

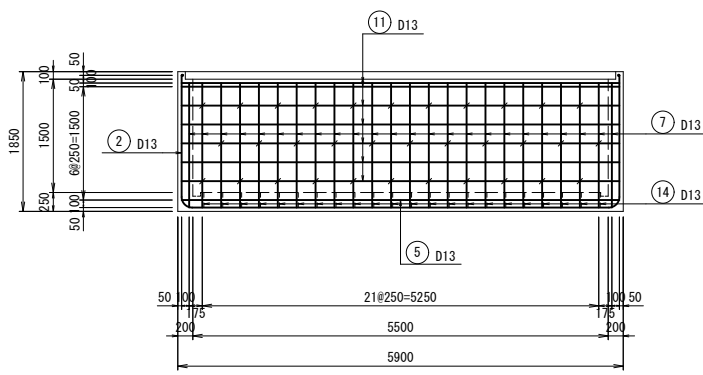


D-D断面

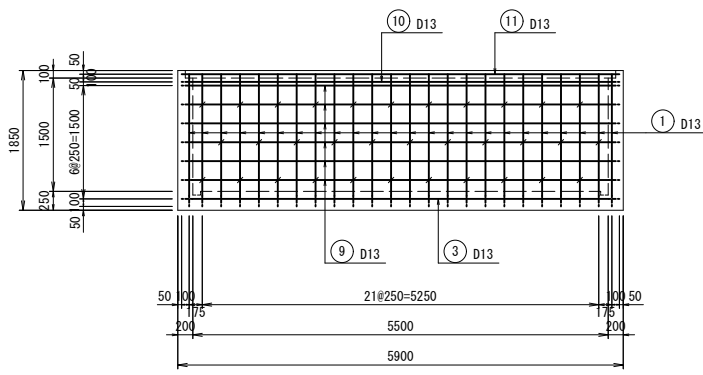


E-E断面

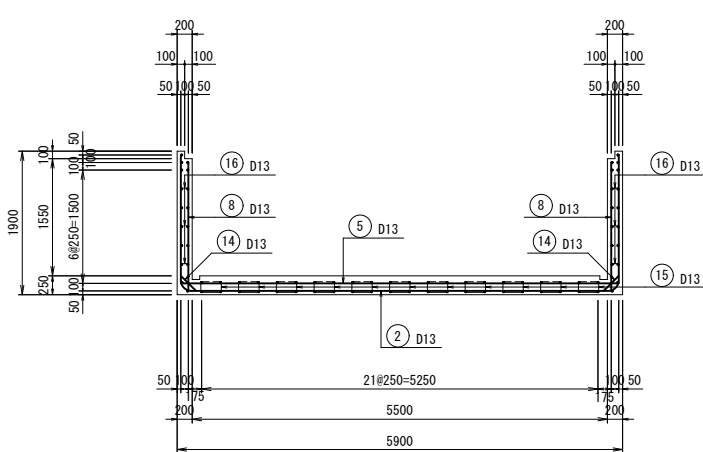


F-F断面

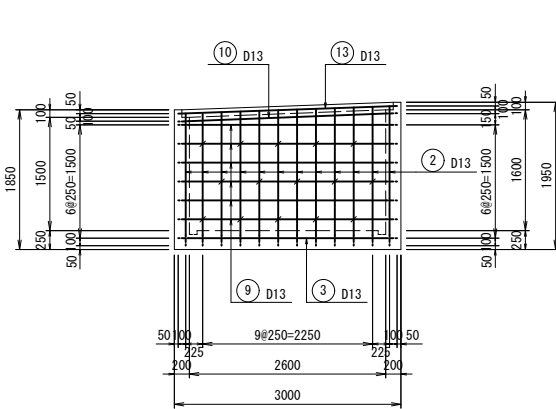

G-G断面

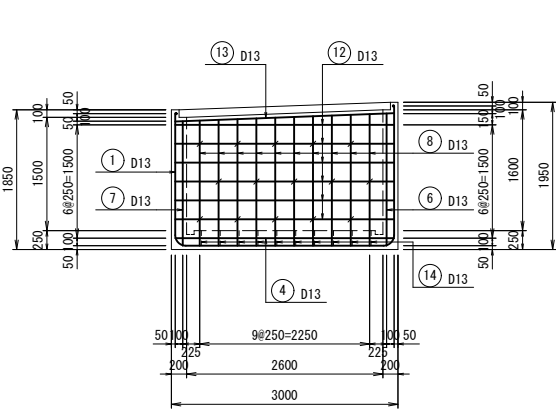

H-H断面

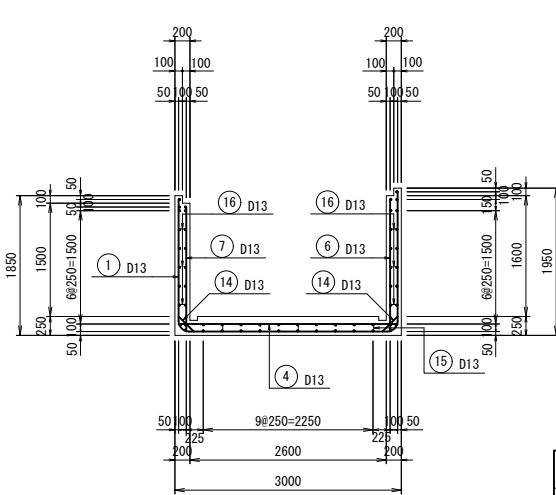


工事名	令和6年度 竜西国営施設応急対策事業		
図面名	左岸側敷地 角落し格納庫 配筋図		
年月日			
縮 尺	S=1:50 (A1)	図面番号	11-1/2
会社名			
事業所名	関東農政局 西関東土地改良調査管理事務所		

左岸側敷地 角落し格納庫 配筋図


S=1:50

鉄筋加工図

① 24-D13 × 6380

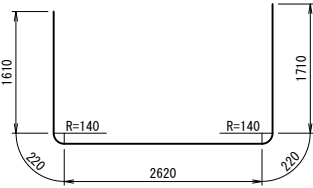


② 12-D13 × 9670 (平均長)

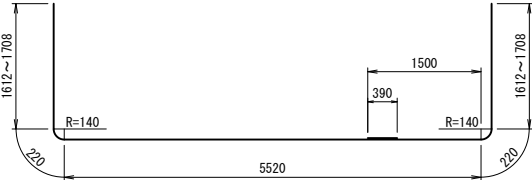


③ 1-D13 × 17940




④ 24-D13 × 2900

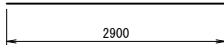


⑤ 12-D13 × 5800

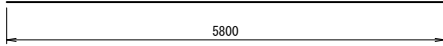


⑥ 24-D13 × 1750

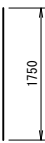


⑦ 24-D13 × 1650

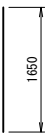


⑧ 20-D13 × 1700 (平均長)

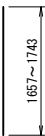


⑨ 6-D13 × 17940

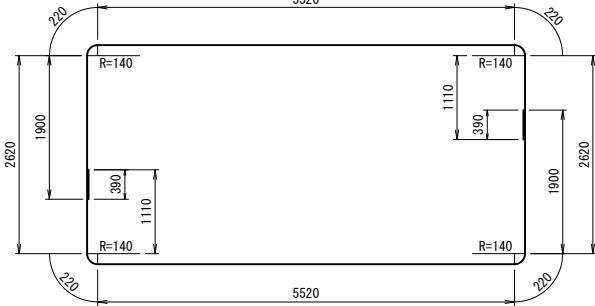


⑩ 1-D13 × 17950

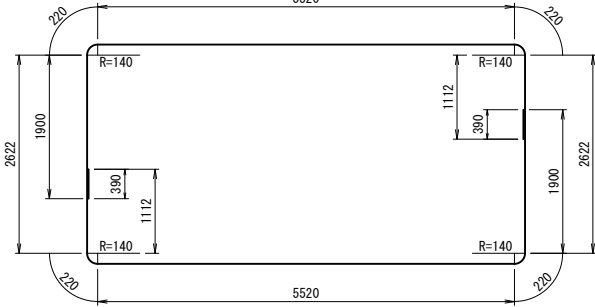


⑪ 16-D13 × 5800

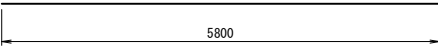

⑫ 12-D13 × 2900

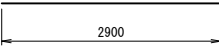


⑬ 4-D13 × 2910

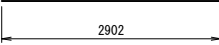


⑭ 64-D13 × 490



⑮ 53-D13 × 730

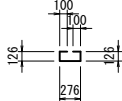

⑯ 96-D13 × 330

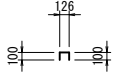


鉄筋重量表

種別	径	長さ (mm)	本数	単位重量 (kg/m)	一本当り重量 (kg)	重量 (kg)	摘要
1	D13	6380	24	0.995	6.348	152.352	└─┘
2	D13	9670	12	0.995	9.622	115.464	└─┘ (平均長)
3	D13	17940	1	0.995	17.850	17.850	└─┘
4	D13	2900	24	0.995	2.886	69.264	—
5	D13	5800	12	0.995	5.771	69.252	—
6	D13	1750	24	0.995	1.741	41.784	└─┘
7	D13	1650	24	0.995	1.642	39.408	└─┘
8	D13	1700	20	0.995	1.692	33.840	└─┘ (平均長)
9	D13	17940	6	0.995	17.850	107.100	└─┘
10	D13	17950	1	0.995	17.860	17.860	└─┘
11	D13	5800	16	0.995	5.771	92.336	—
12	D13	2900	12	0.995	2.886	34.632	—
13	D13	2910	4	0.995	2.895	11.580	—
14	D13	490	64	0.995	0.488	31.232	/
15	D13	730	53	0.995	0.726	38.478	└─┘
16	D13	330	96	0.995	0.328	31.488	└─┘
SD295A D13						903.920 kg	
合計						903.920 kg	


工事名	令和6年度 竜西国営施設応急対策事業 天竜川伏越周辺整備工事		
図面名	左岸側敷地 角落し格納庫 配筋図		
年 月			
縮 尺	S=1:50 (A1)	図面番号	11-2/2
会社名			
事業所名	関東農政局 西関東土地改良調査管理事務所		

左岸側敷地 資材物置構造図



S=1:20

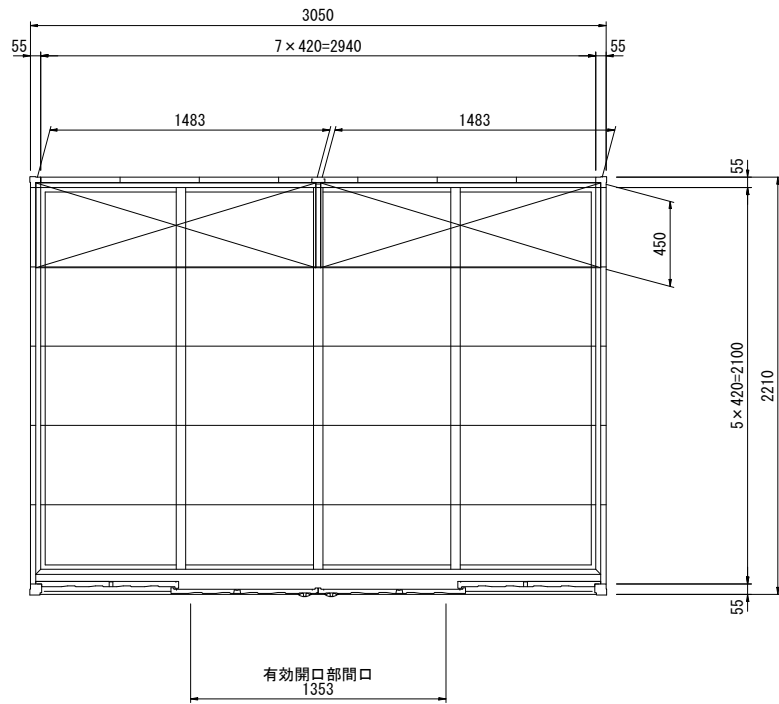


平面図

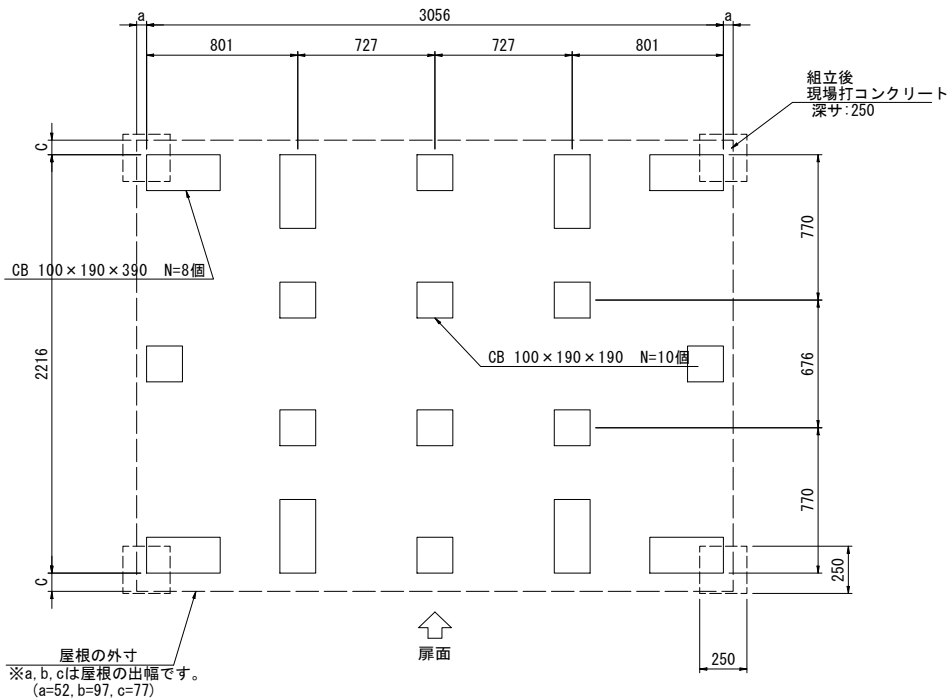

基礎図

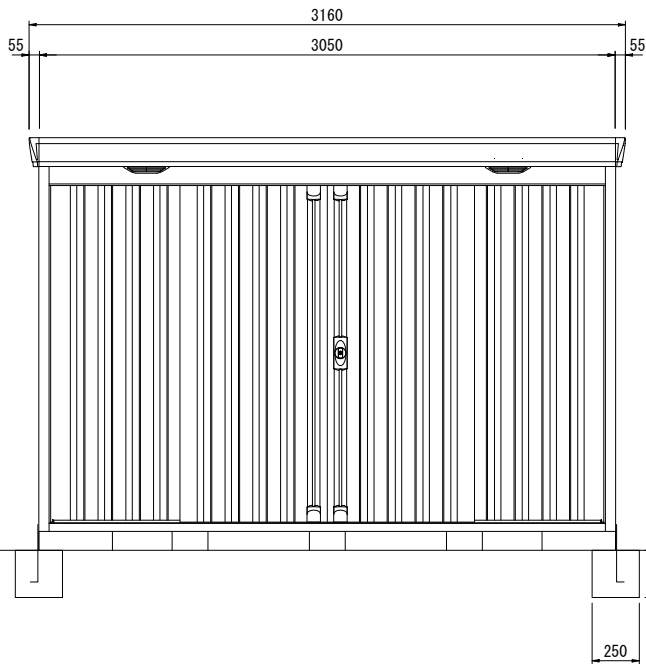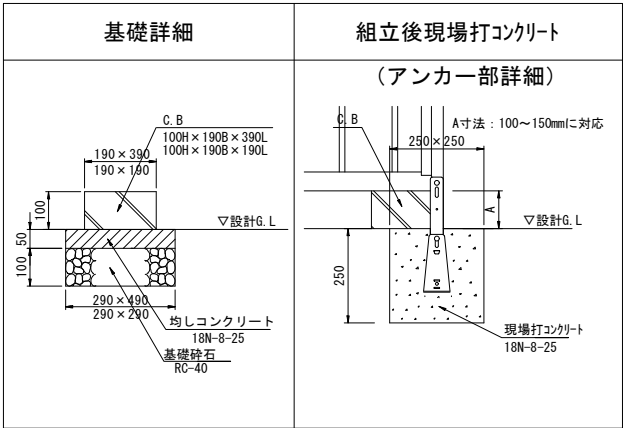

正面図

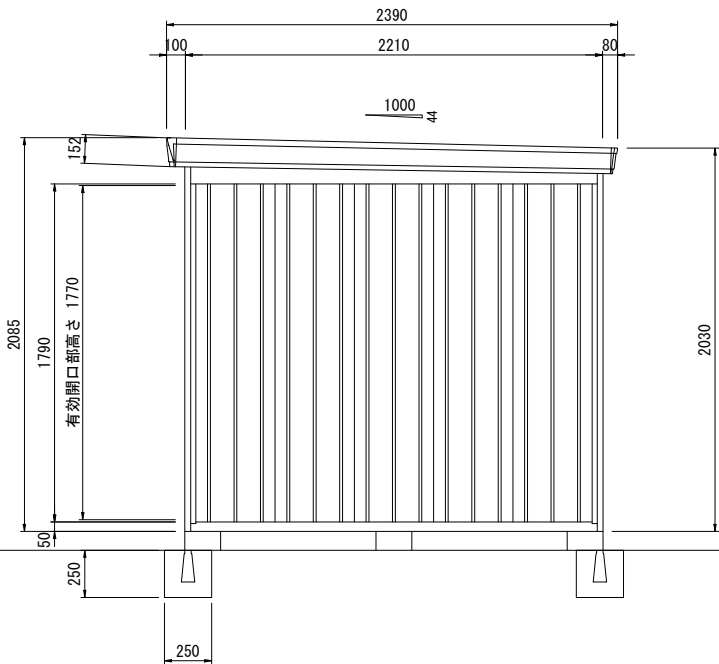


側面図


品番	部 品 名	材 料 (材質)	板厚 (mm)
1	土台取付板	SGMH400 K27	2.3
2	土台	SGC400 F12	1.2
3	根太	SGCC F12	1.2
4	柱	SGC400 F12	1.2
5	床パネル	SGCC F12	1.0
6	鴨居	SZAC400 Y10	1.0
7	桁後	SZAC400 Y10	1.0
8	妻板左右	SZAC400 Y10	0.7
9	鼻隠シ前後	SZACC Y10	0.7
10	屋根パネル	SZAC400 Y10	0.5
11	母屋中 (3050mm)	一般型 SGC400 F12 多雪型 SGH400 F12 豪雪型	1.2 2.3 2.3+1.6
12	壁パネル	SGC400 F12	0.6 (0.7)
13	正面パネル	SGC400 F12	0.7
14	扉	SGCC F12	0.8
15	棚板	SGCC F12	0.6
16	アンカープレート	SGHC F12	2.3
SGMH400 : 溶融亜鉛-アルミニウム-マグネシウム合金めっき鋼板 (JIS G 3323)			
SGC400, SGCC, SGH400, SGHC : 溶融亜鉛めっき鋼板 (JIS G 3302)			
SZAC400, SZACC : 溶融亜鉛-5%アルミニウム合金めっき鋼板 (JIS G 3317)			
・ 〈 〉 内はH高さを示す。			

工事名	令和6年度 竜西国営施設応急対策事業 天竜川伏越周辺整備工事		
図面名	左岸側敷地 資材物置構造図		
作成年月日			
縮 尺	S=1:20 (A1)	図面番号	12
会社名			
事業所名	関東農政局 西関東土地改良調査管理事務所		


県道乗入部 平面図

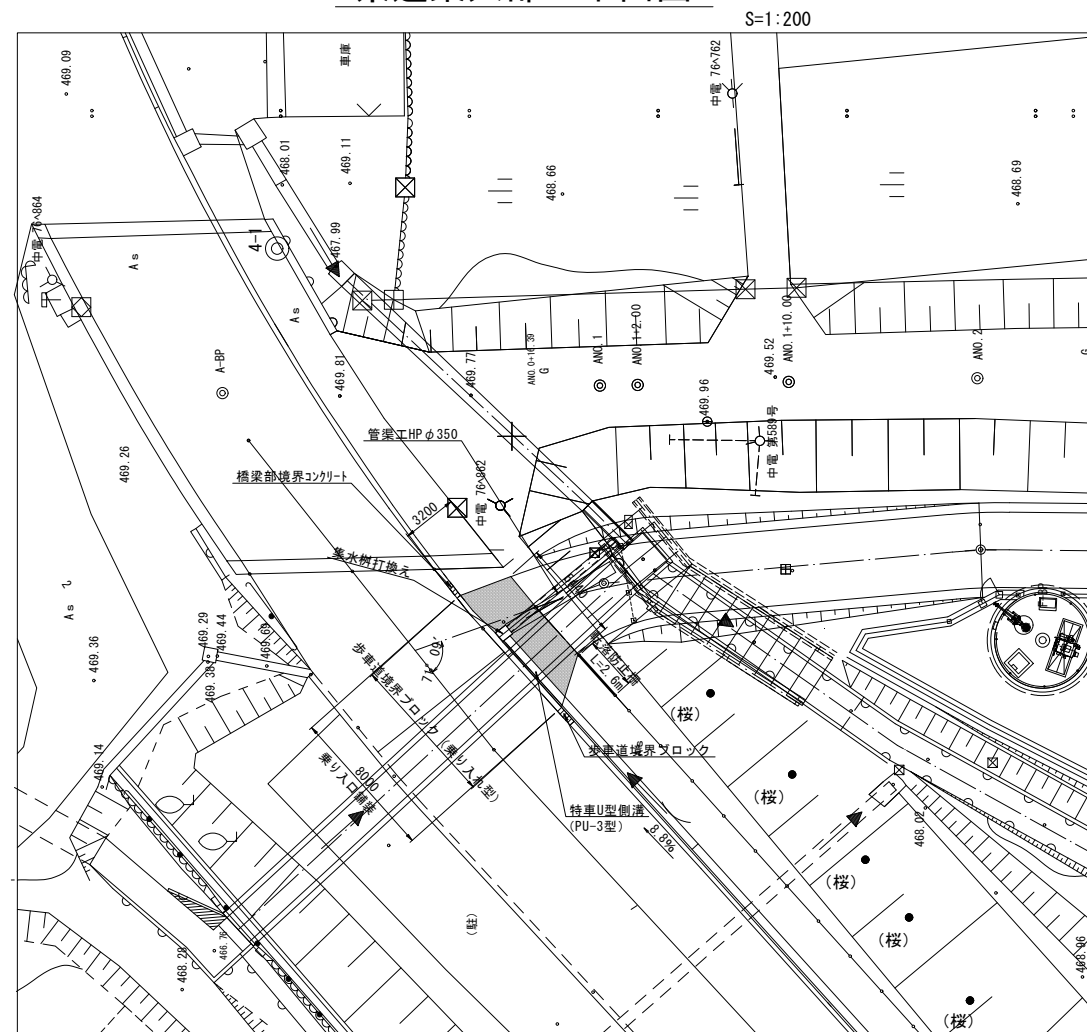


乗り入口 詳細図

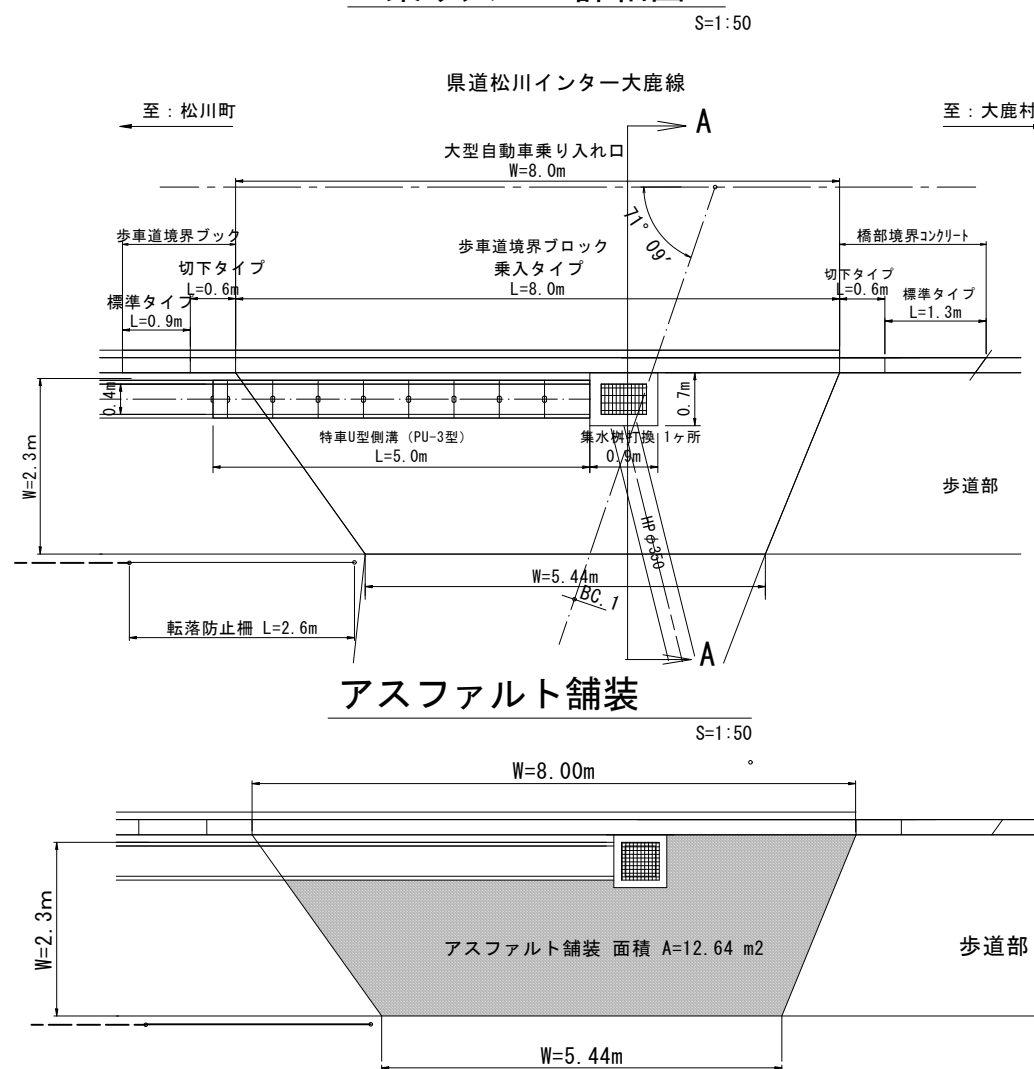


A-A断面

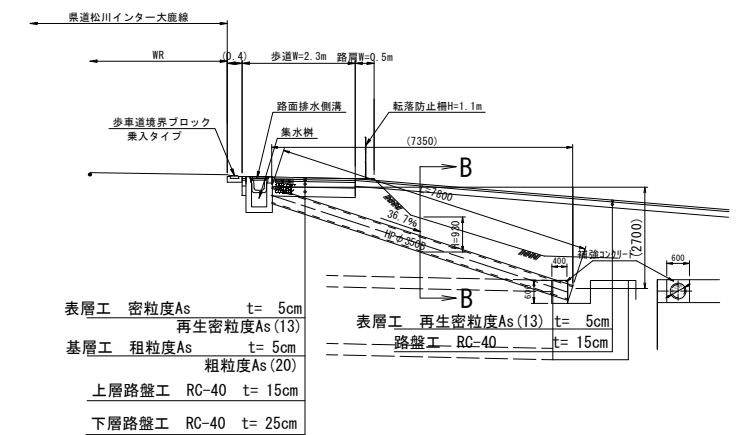


B-B断面
HPφ350管渠工

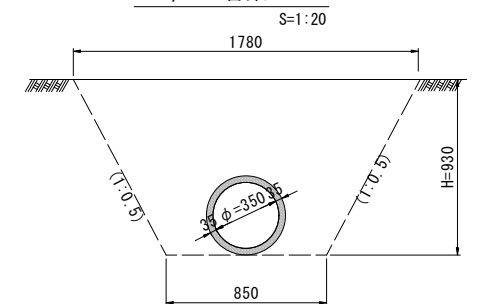


橋梁部境界コンクリート
(切下型)

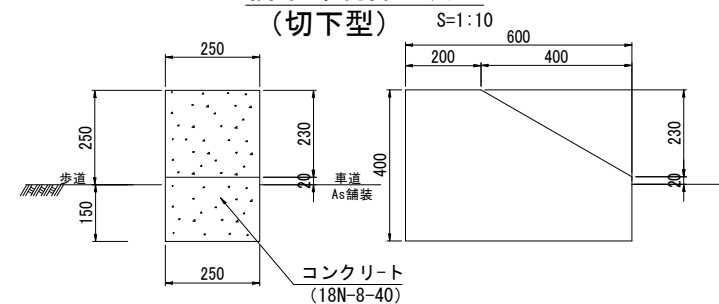


橋梁部境界コンクリート
(標準型)

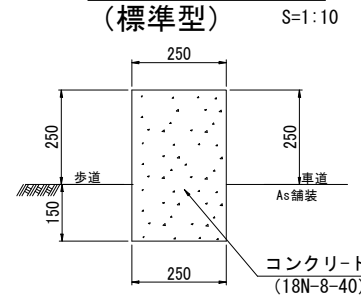


特車U型側溝
(PU-3型)

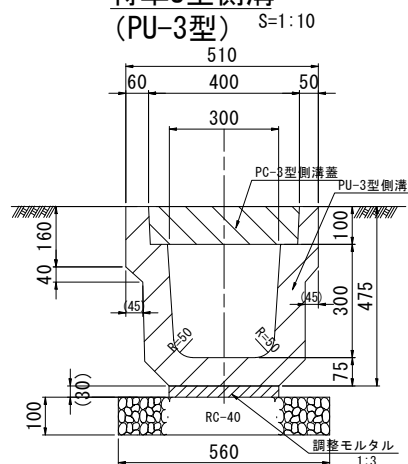


集水桝打換

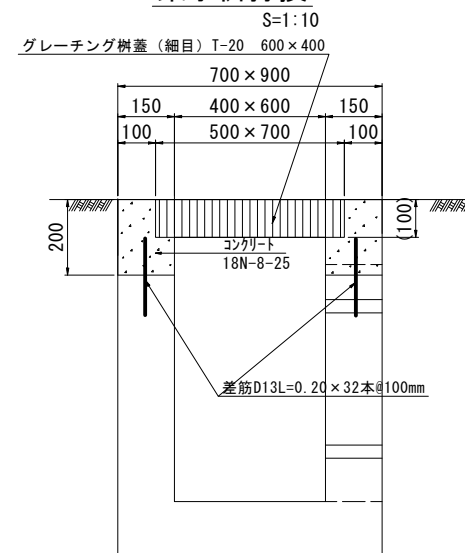


転落防止柵

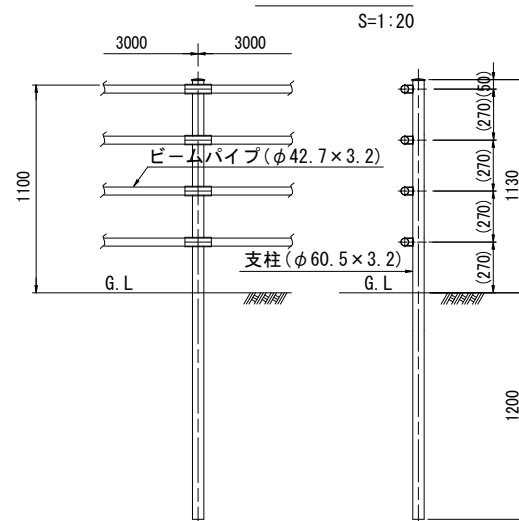


境界ブロック
(標準型)

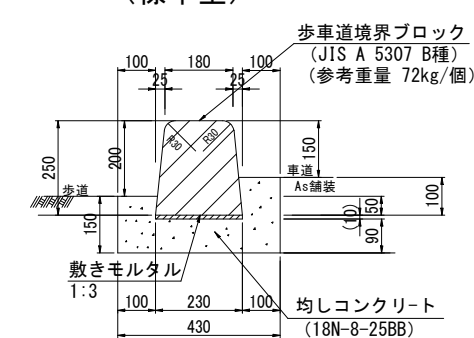

境界ブロック
(乗入型)

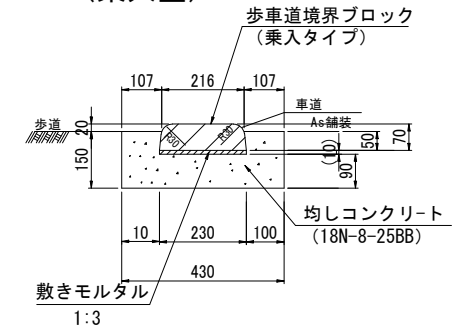


境界ブロック
(切下型)

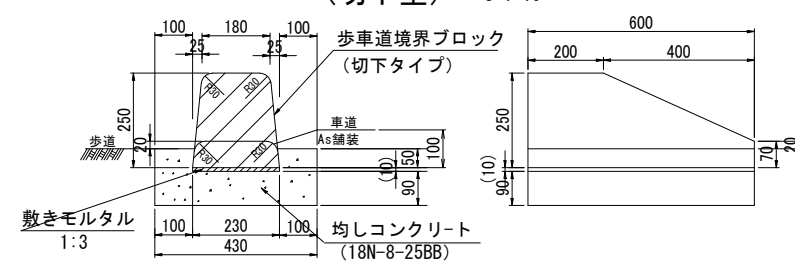

工事名	令和6年度 竜西国営施設応急対策事業 天竜川伏越周辺整備工事		
図面名	左岸側敷地 県道乗入部 詳細図		
作成年月日			
縮尺	図示	図面番号	13
会社名			
事業所名	関東農政局 西関東土地改良調査管理事務所		


左岸側敷地 構造物撤去平面図

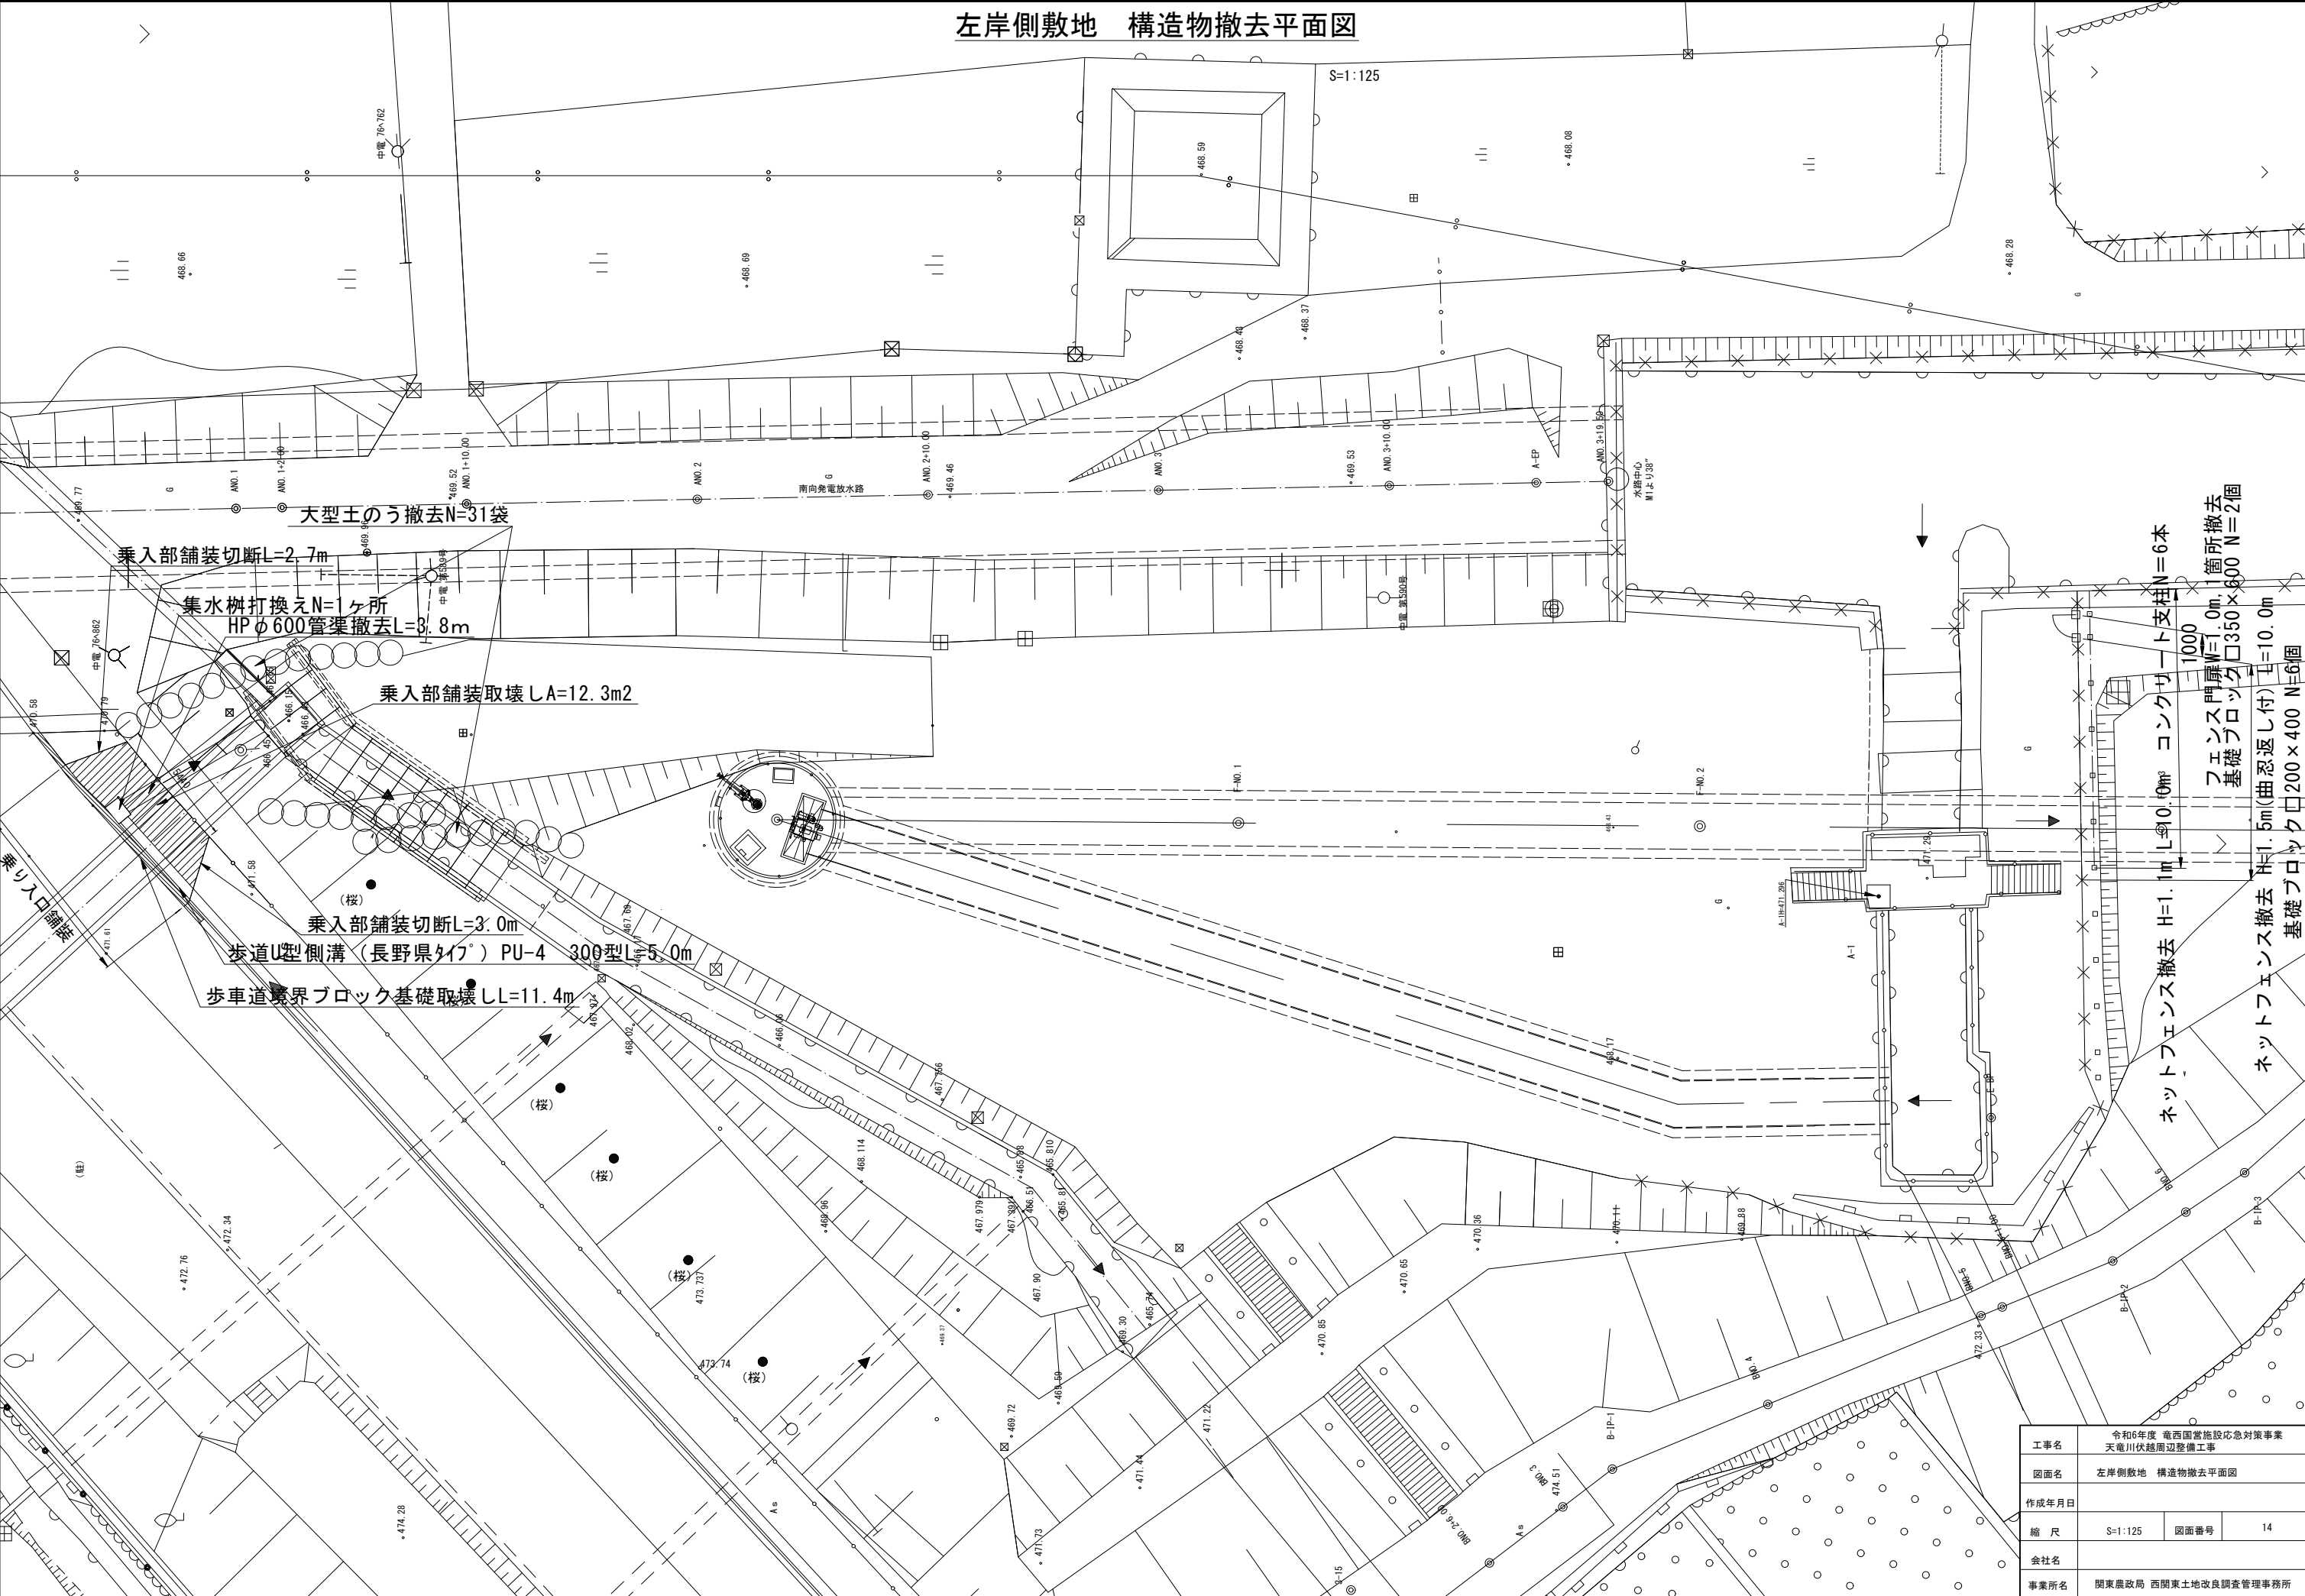


工事名	令和6年度 竜西国営施設応急対策事業 天竜川伏越周辺整備工事		
図面名	左岸側敷地 構造物撤去平面図		
作成年月日			
縮 尺	S=1:125	図面番号	14
会社名			
事業所名	関東農政局 西関東土地改良調査管理事務所		

左岸側敷地 構造物撤去詳細図


境界ブロック基礎取壊し

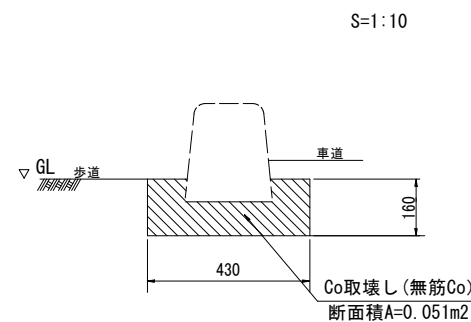


歩道U型側溝取壊し
(長野県タワ°)PU-4 30型

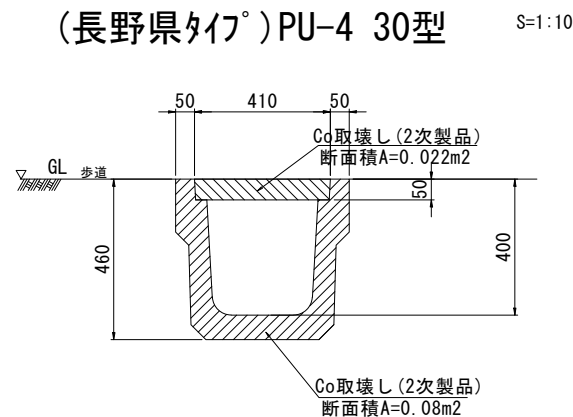


集水枳打換え

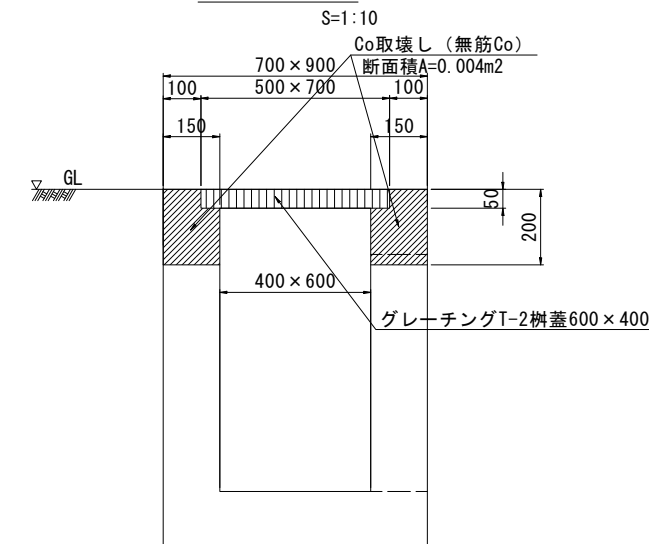


ネットフェンス撤去
(H=1.5m忍曲付)

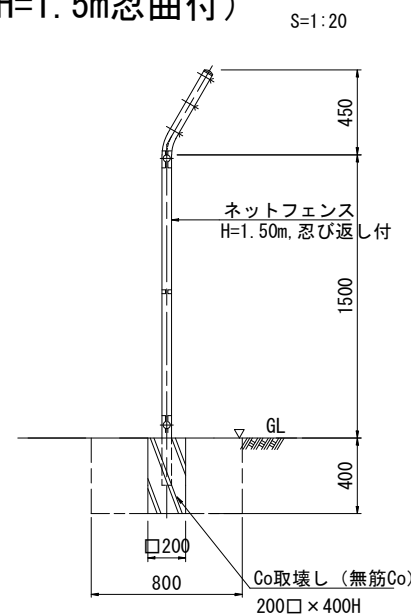


ネットフェンス撤去
(H=1.1m)

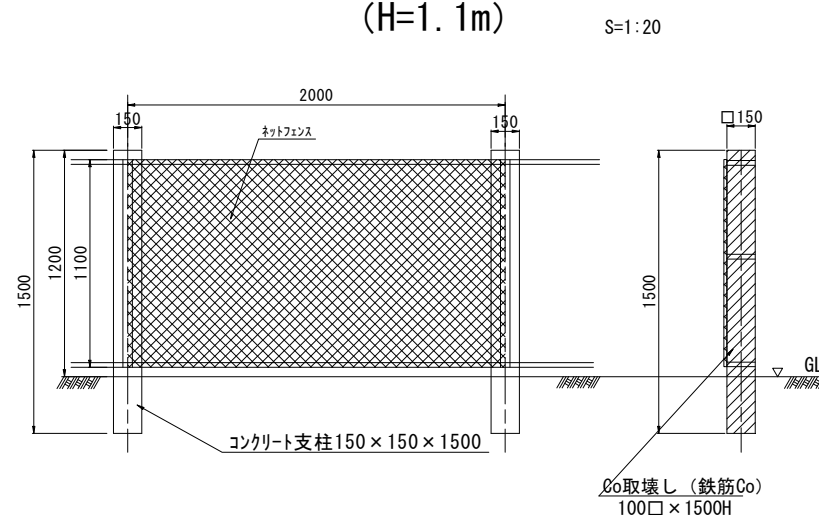


フェンス扉撤去
(H=1.5mネット式片開)

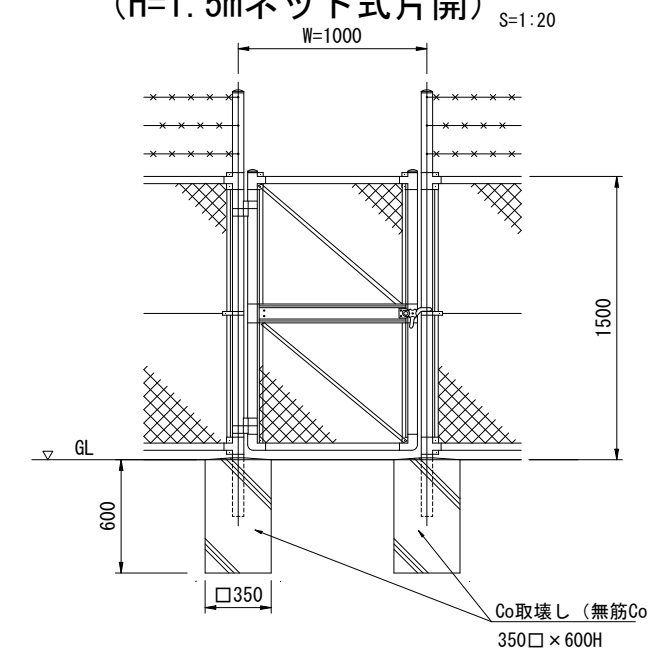


アスファルト舗装版撤去

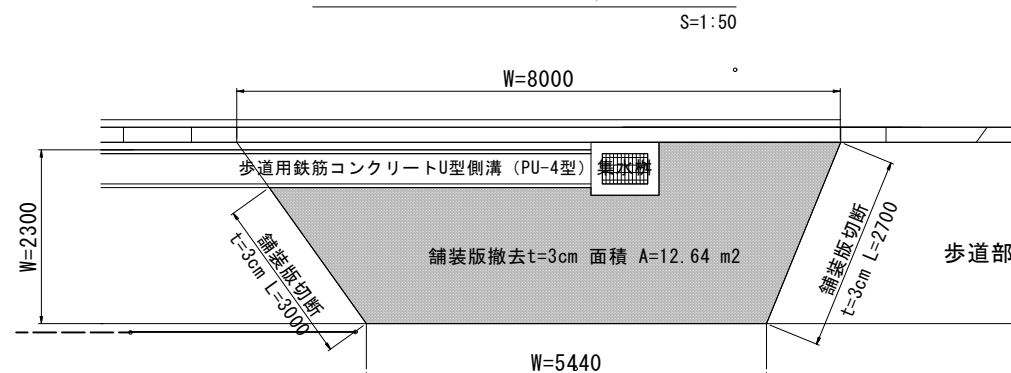

HPφ600管渠取壊し

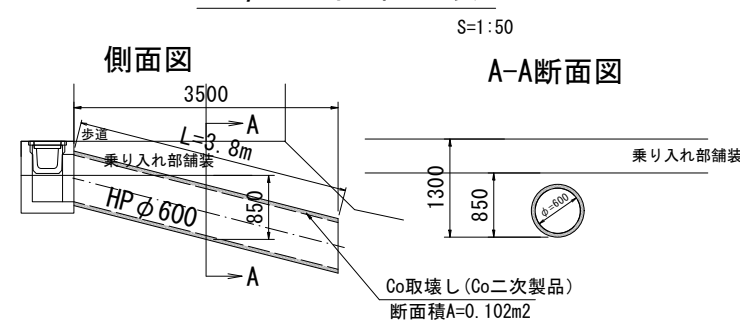

大型土のう撤去

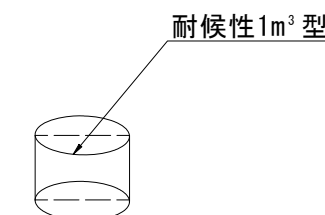


工事名	令和6年度 竜西国営施設応急対策事業 天竜川伏越周辺整備工事		
図面名	左岸側敷地 構造物撤去詳細図		
作成年月日			
縮 尺	S=1:125	図面番号	15
会社名			
事業所名	関東農政局 西関東土地改良調査管理事務所		

右岸側敷 地整備計画図


平面図

S=1:200

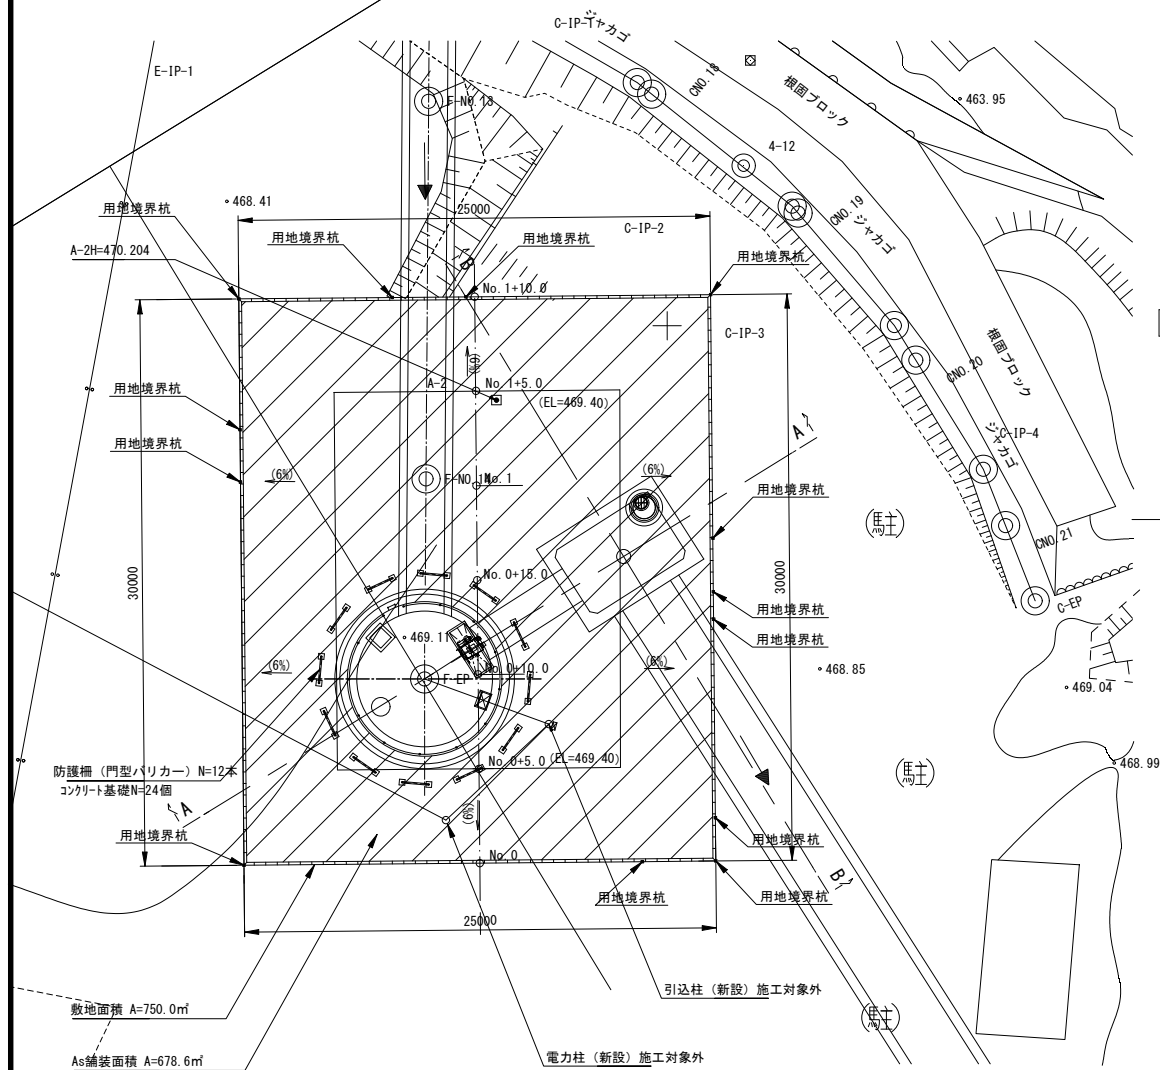

防護柵詳細図



S=1:50

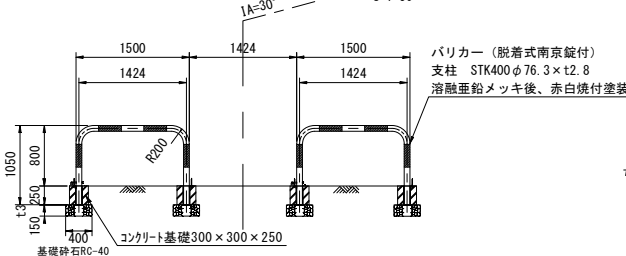

防護柵基礎詳細図


S=1:10

南京錠部詳細図 S=1:3

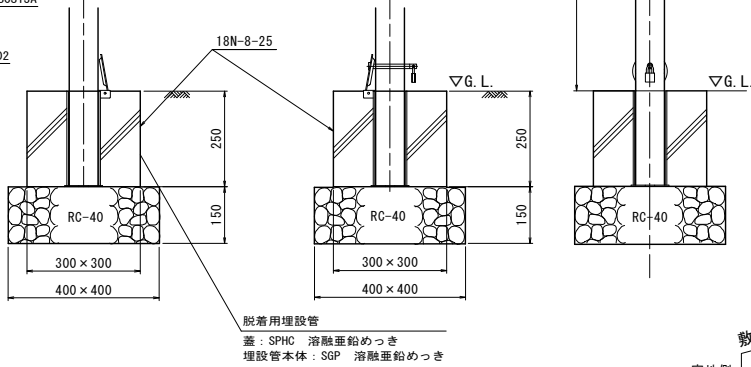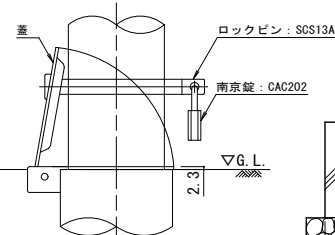


防護柵配置平面図

S=1:100

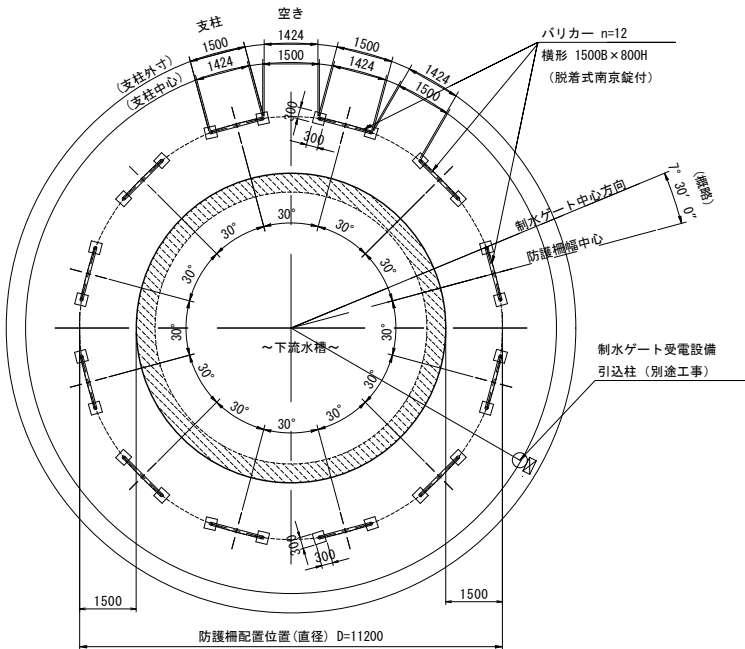


用地境界杭詳細図

S=1:50

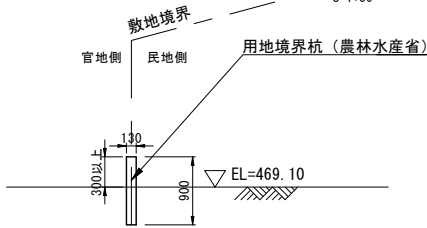


地先境界ブロック詳細図

S=1:50

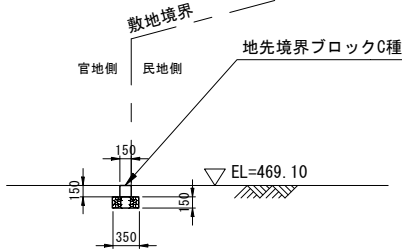


B-B断面図

S=1:100

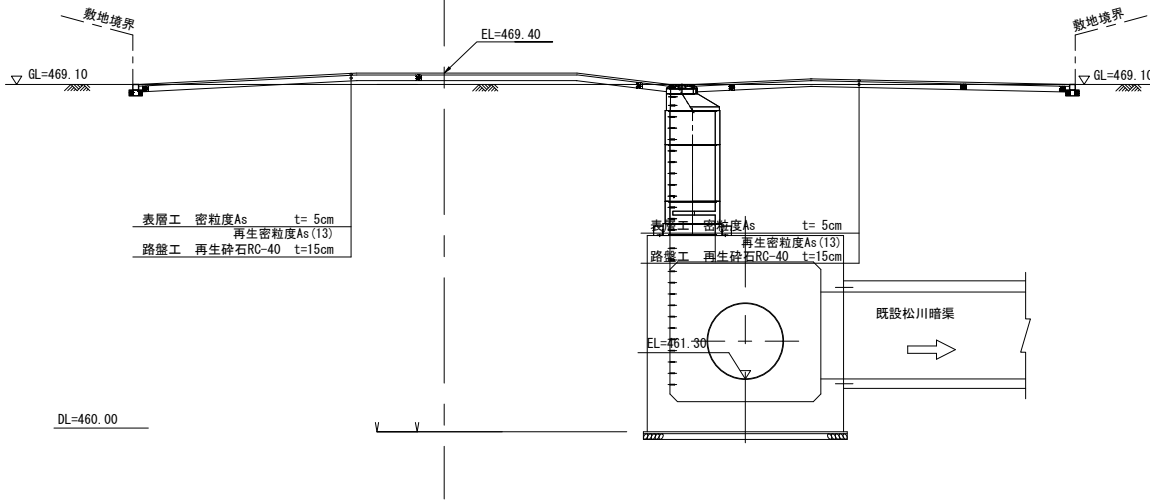

A-A断面図

S=1:100

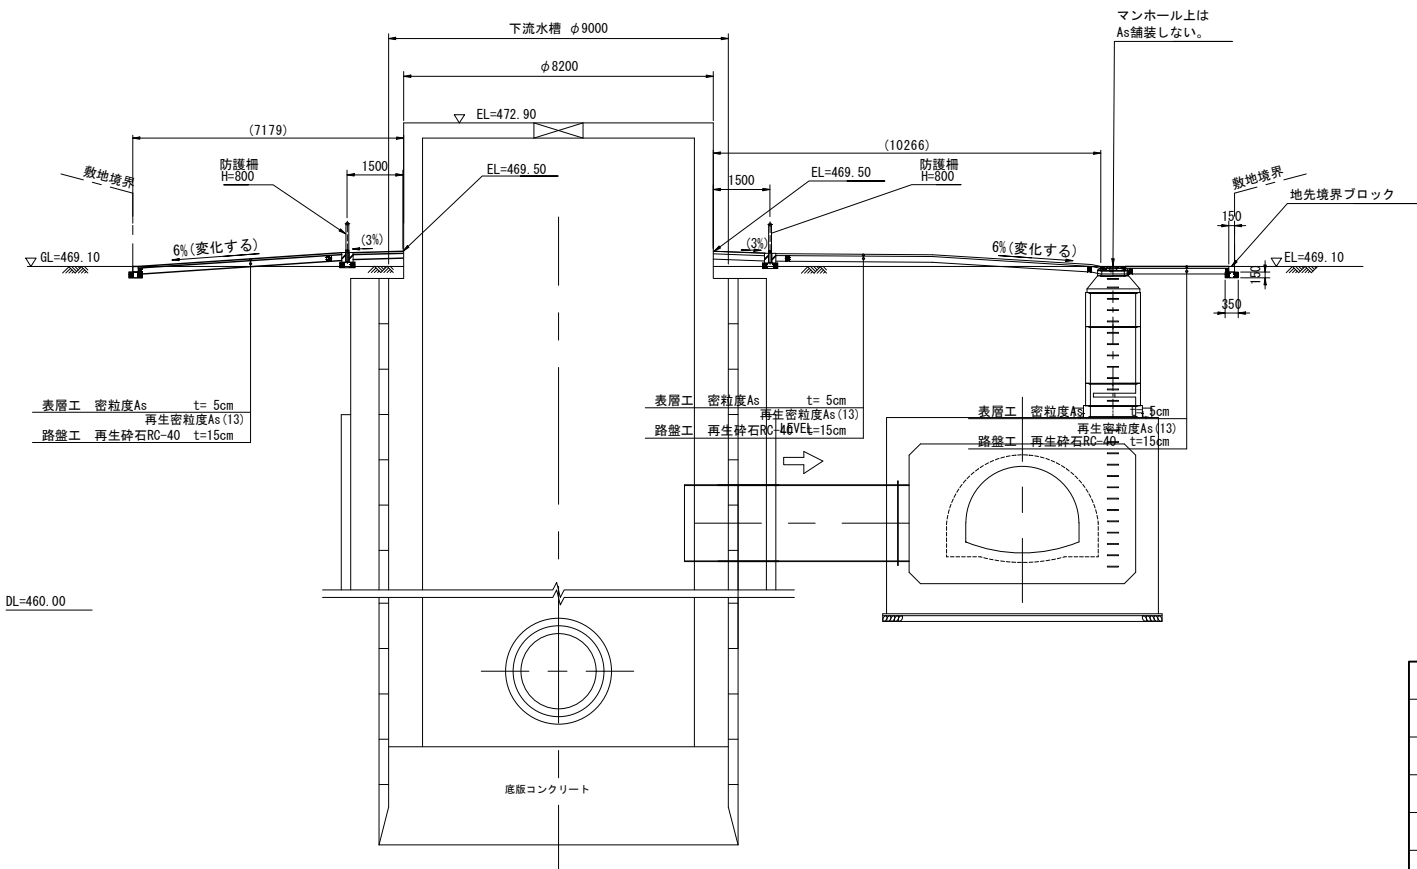



注記

1. 用地境界点には境界杭 (農林杭) を設置する。n=13本
2. 電力引込柱の位置は関係者 (中部電力㈱ シブキヤ建設㈱等) との協議により決定する。
3. 防護柵配置図に示す、「制水ゲート中心～防護柵中心位置」の角度7° 30' は、受電引込柱がバリカーの空きの中央付近となるよう設定した概略の角度である。バリカーは、引込柱と配線の配置を決定して設定すること。

工事名	令和6年度 電西国営施設応急対策事業 天竜川伏越周辺整備工事		
図面名	右岸側敷 地整備計画図		
年月日			
縮尺	図 示	図面番号	16
会社名			
事業所名	関東建設局 西関東土地改良調査管理事務所		

右岸側敷地 横断図

S=1:100

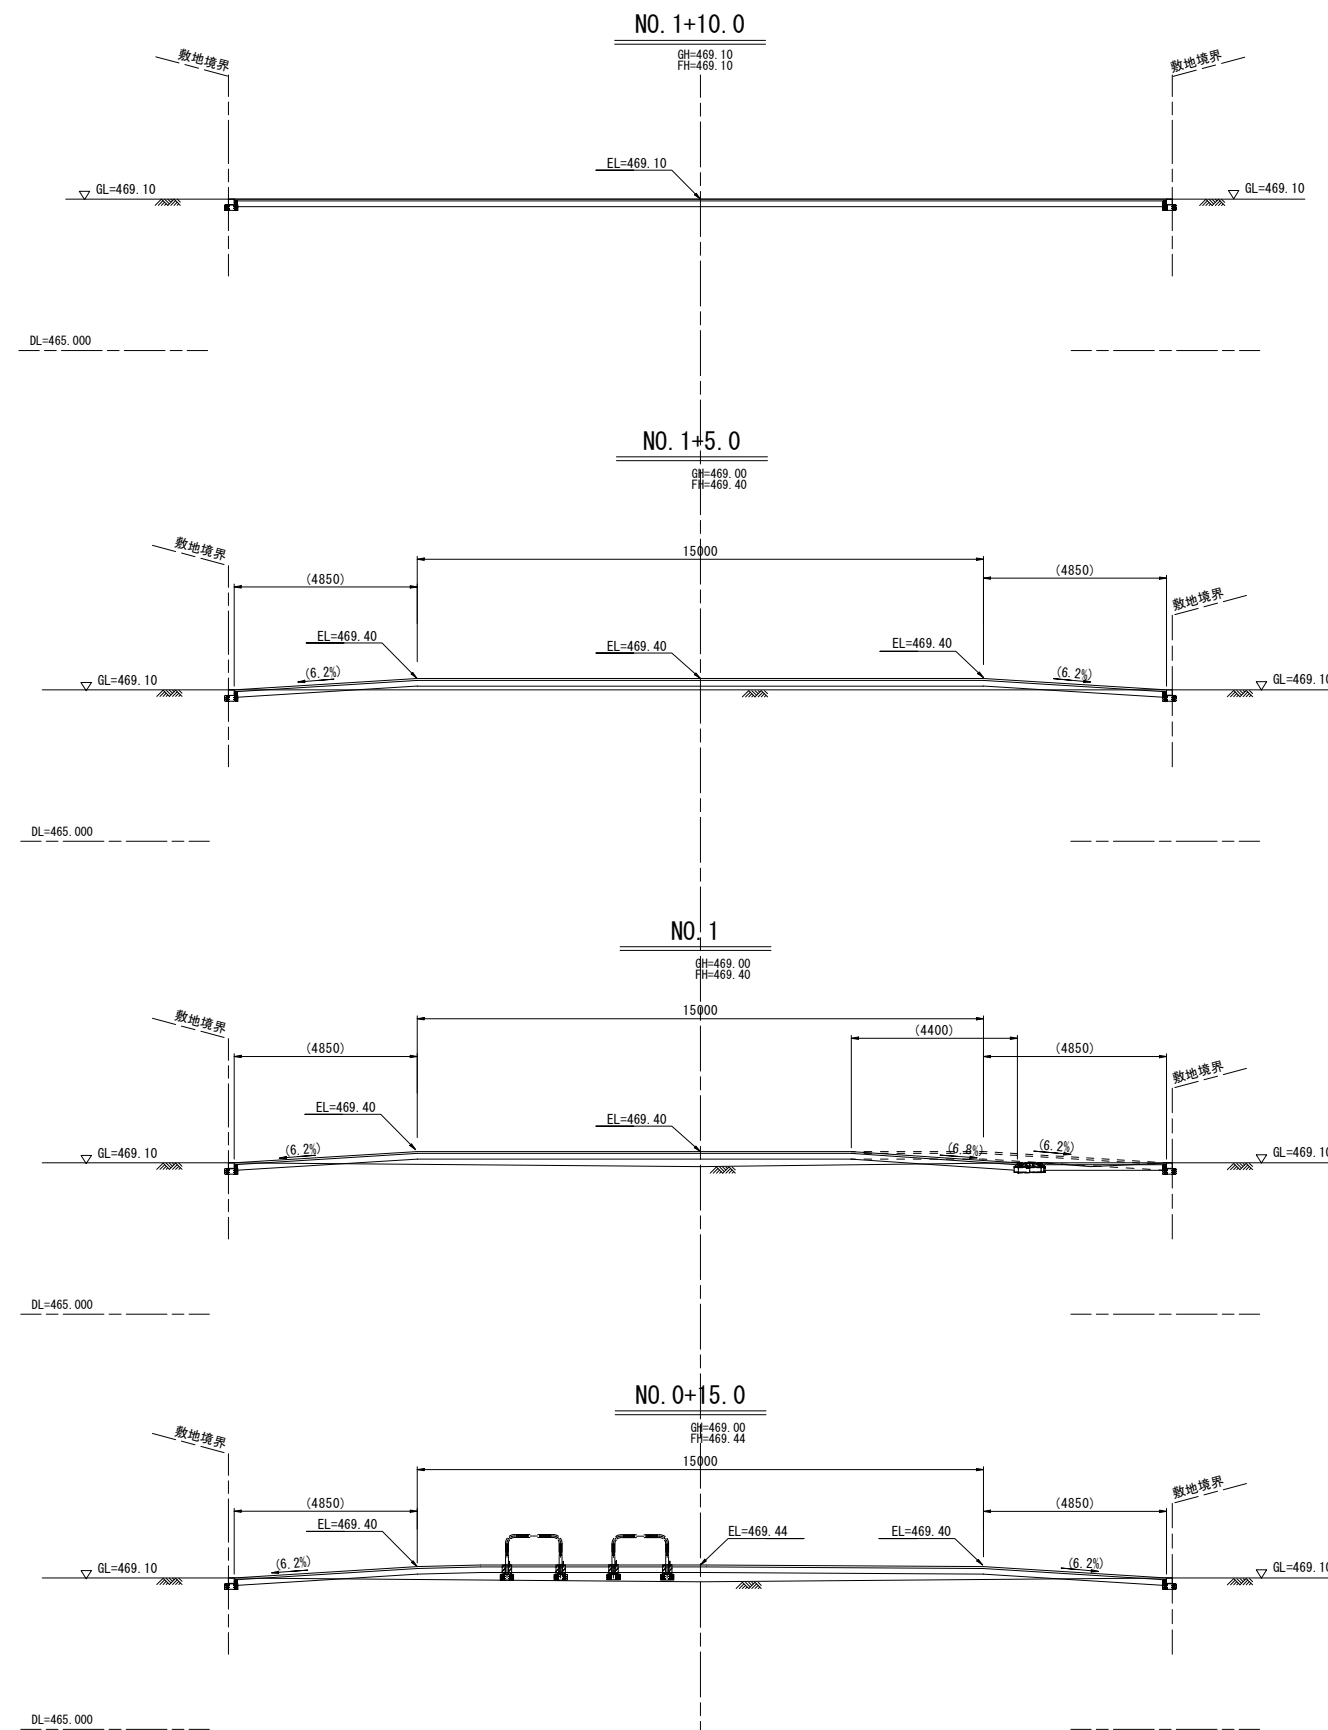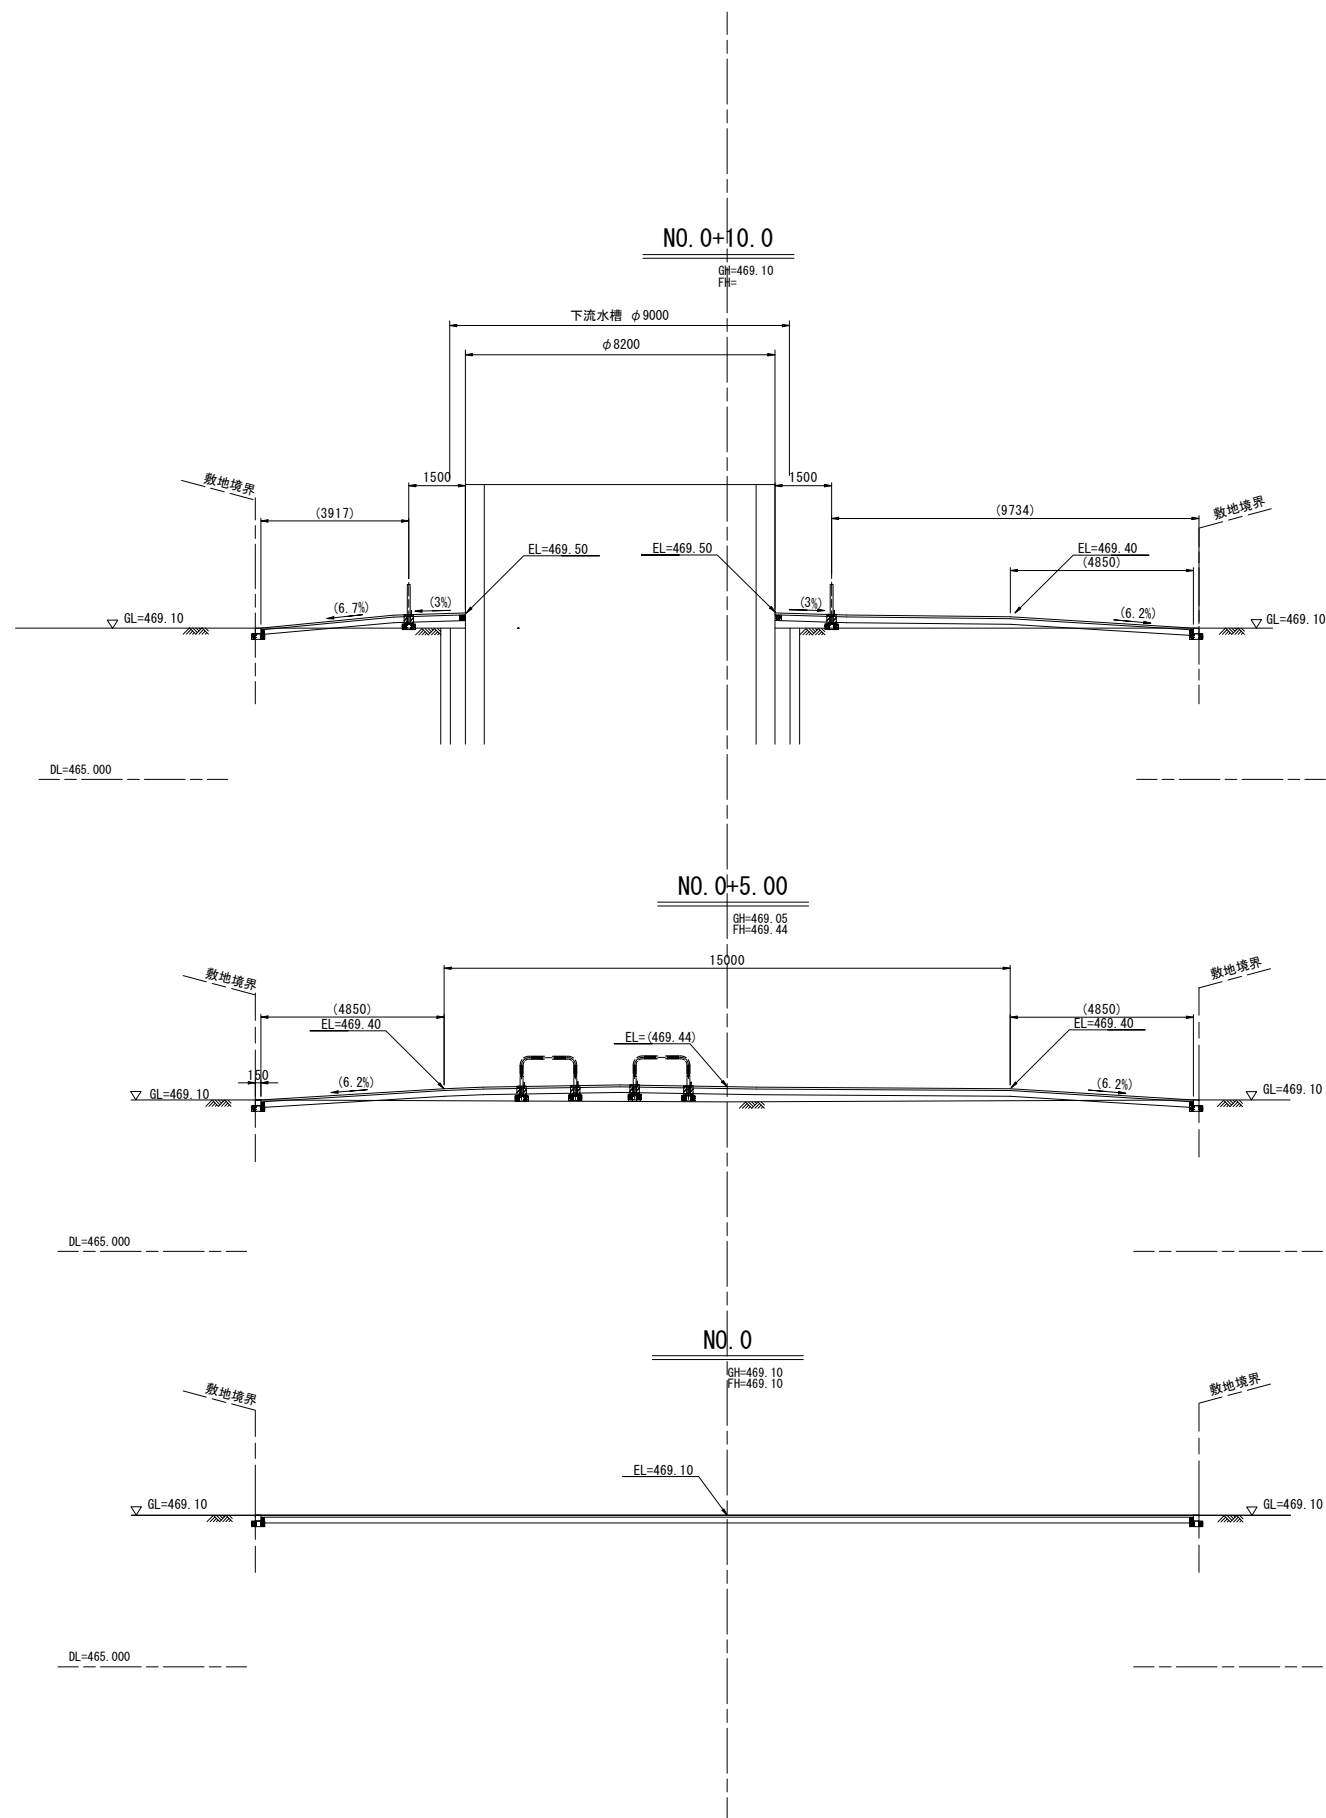

工事名	令和6年度 竜西国営施設応急対策事業 天竜川伏越周辺整備工事		
図面名	右岸側敷地 横断図		
作成年月日			
縮尺	S=1/100	図面番号	17
会社名			
事業所名	関東農政局 西関東土地改良調査管理事務所		