

国営牧之原農業水利事業計画一般平面図

施行位置図

川口取水工
大井川サイホン吐口水槽ゲート


牧之原揚水機場
(中央管理所)
掛川調整水槽
金谷吐水槽

阪本調整水槽
1号調整水槽
2号調整水槽
3号調整水槽
相良調整水槽
4号調整水槽
5号調整水槽
6号調整水槽

凡 例	
	受益地(灌漑地)
	受益地(普通灌漑)
	導水渠
	幹線水路
	支線水路
	取水工
	揚水機場
	吐水槽
	調整水槽
	ファームボンド
	分水工
	農業用水路
	大井川広域水道用水
	大井川用水




牧之原揚水機場

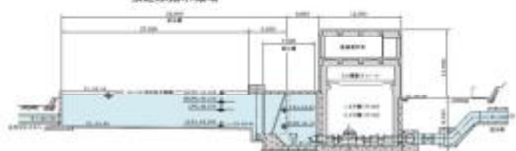

施設名	国営牧之原農業水利事業ストックマネジメント推進事業 牧之原地区農地改良事業		
図面名	施行位置図		
作成年月日			
縮尺	—	図面番号	1
会社名			
事務所名	関東建設局関東東土地改良調査管理事務所		

牧之原地区 システム構成図

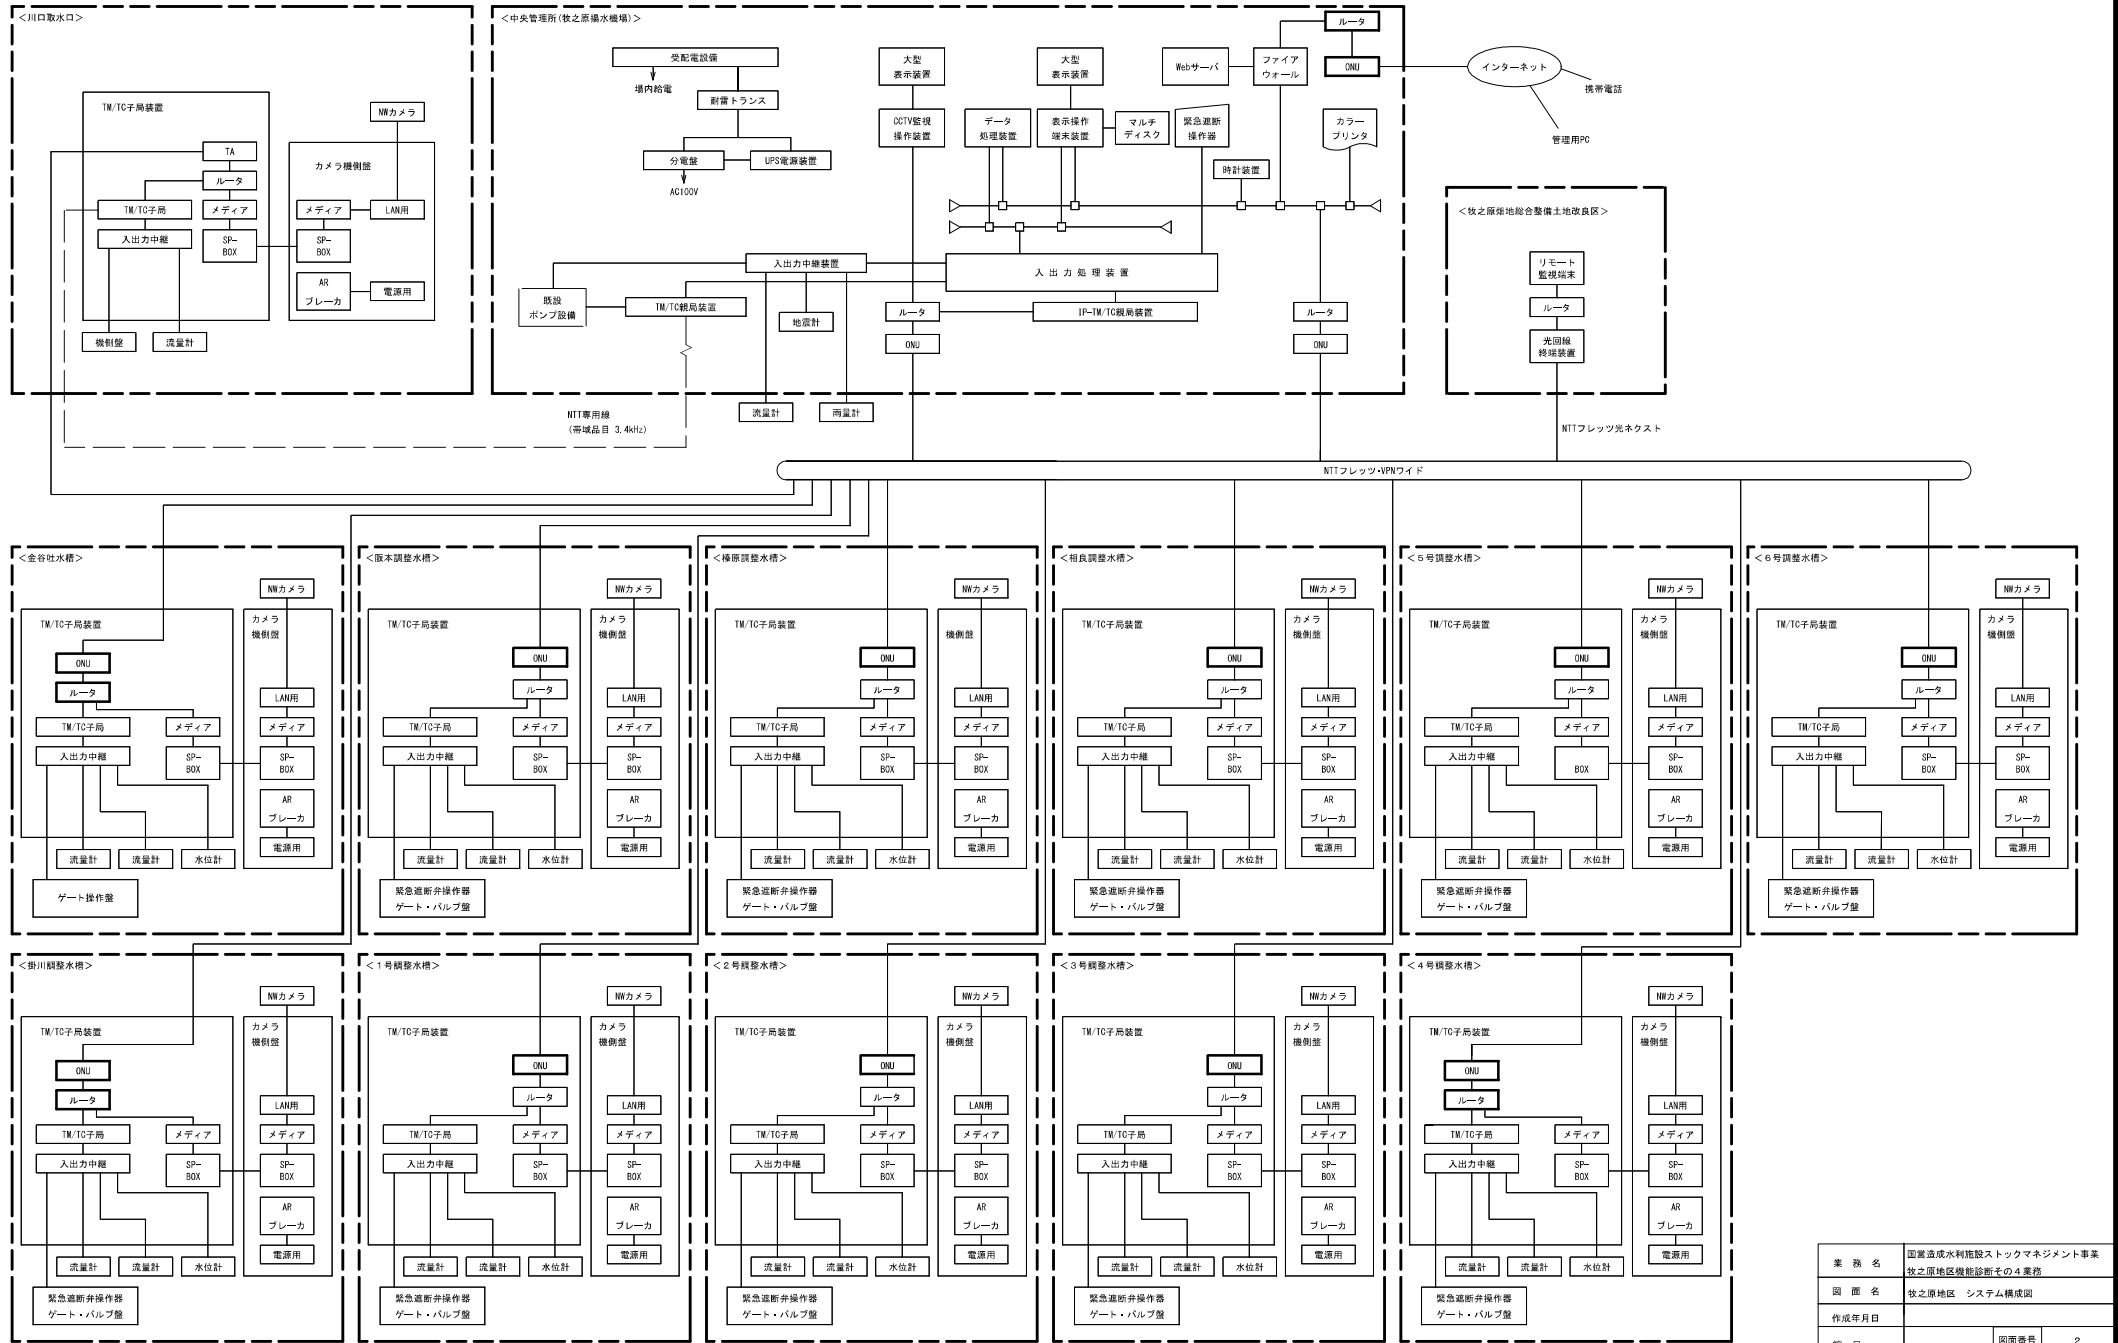

業 務 名	国営造成水利施設ストックマネジメント事業		
図 面 名	牧之原地区微細診断その4 業務		
作成年月日			
縮 尺		図面番号	2
事務所名	関東農政局 西関東土地改良調査管理事務所		


S-1/100




業務名	国営造成水利施設ストックマネジメント推進事業 牧之原地区機能診断その4業務		
図面名	中央管理所(牧之原排水機場)機器配置図		
年月日			
縮 尺	1/100	図面番号	3
事務所名	関東農政局 西関東土地改良調査管理事務所		

大井川サイホン吐口構造図


位置図 S=1:500

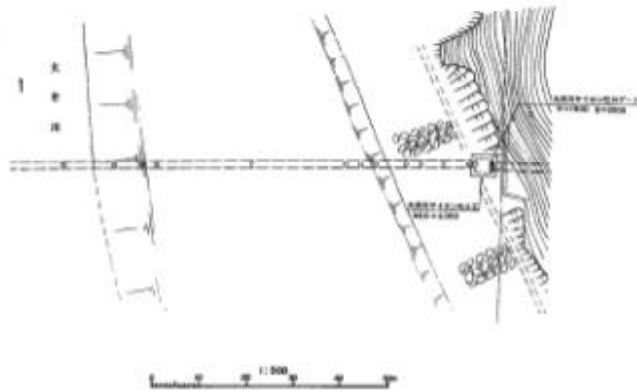


平面図 S=1:100

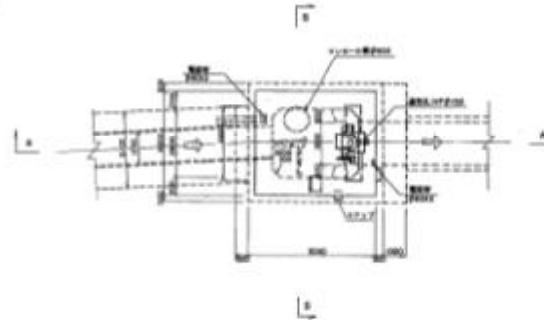


断面図 S=1:100
(C-C断面)

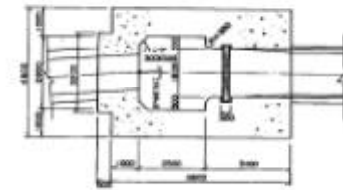

断面図 S=1:100
(B-B断面)

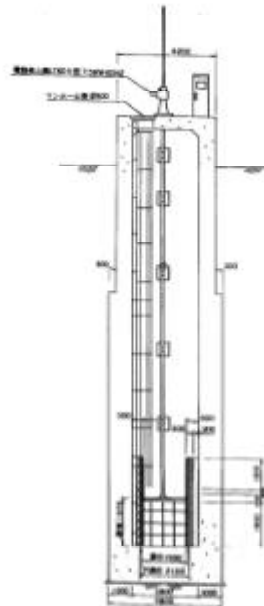

断面図 S=1:100
(A-A断面)

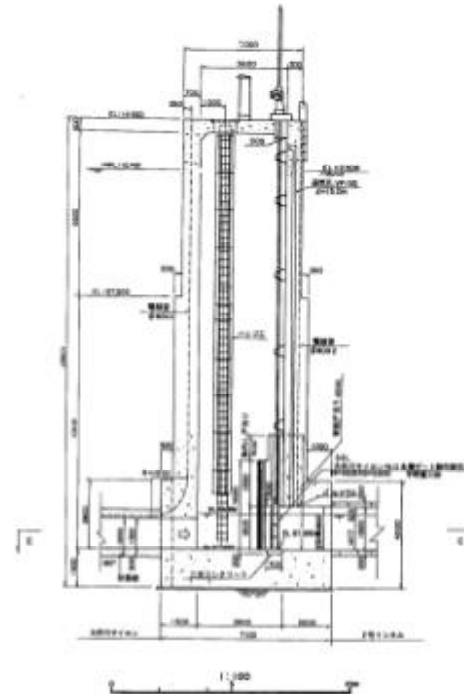

業務名	国営造成水利施設ストックマネジメント事業 牧之原地区機能診断その4業務		
図面名	大井川サイホン吐口構造図		
作成年月日			
縮尺	S=1/50,000	図面番号	4
事務所名	関東農政局 西関東土地改良調査管理事務所		