



施行位置図

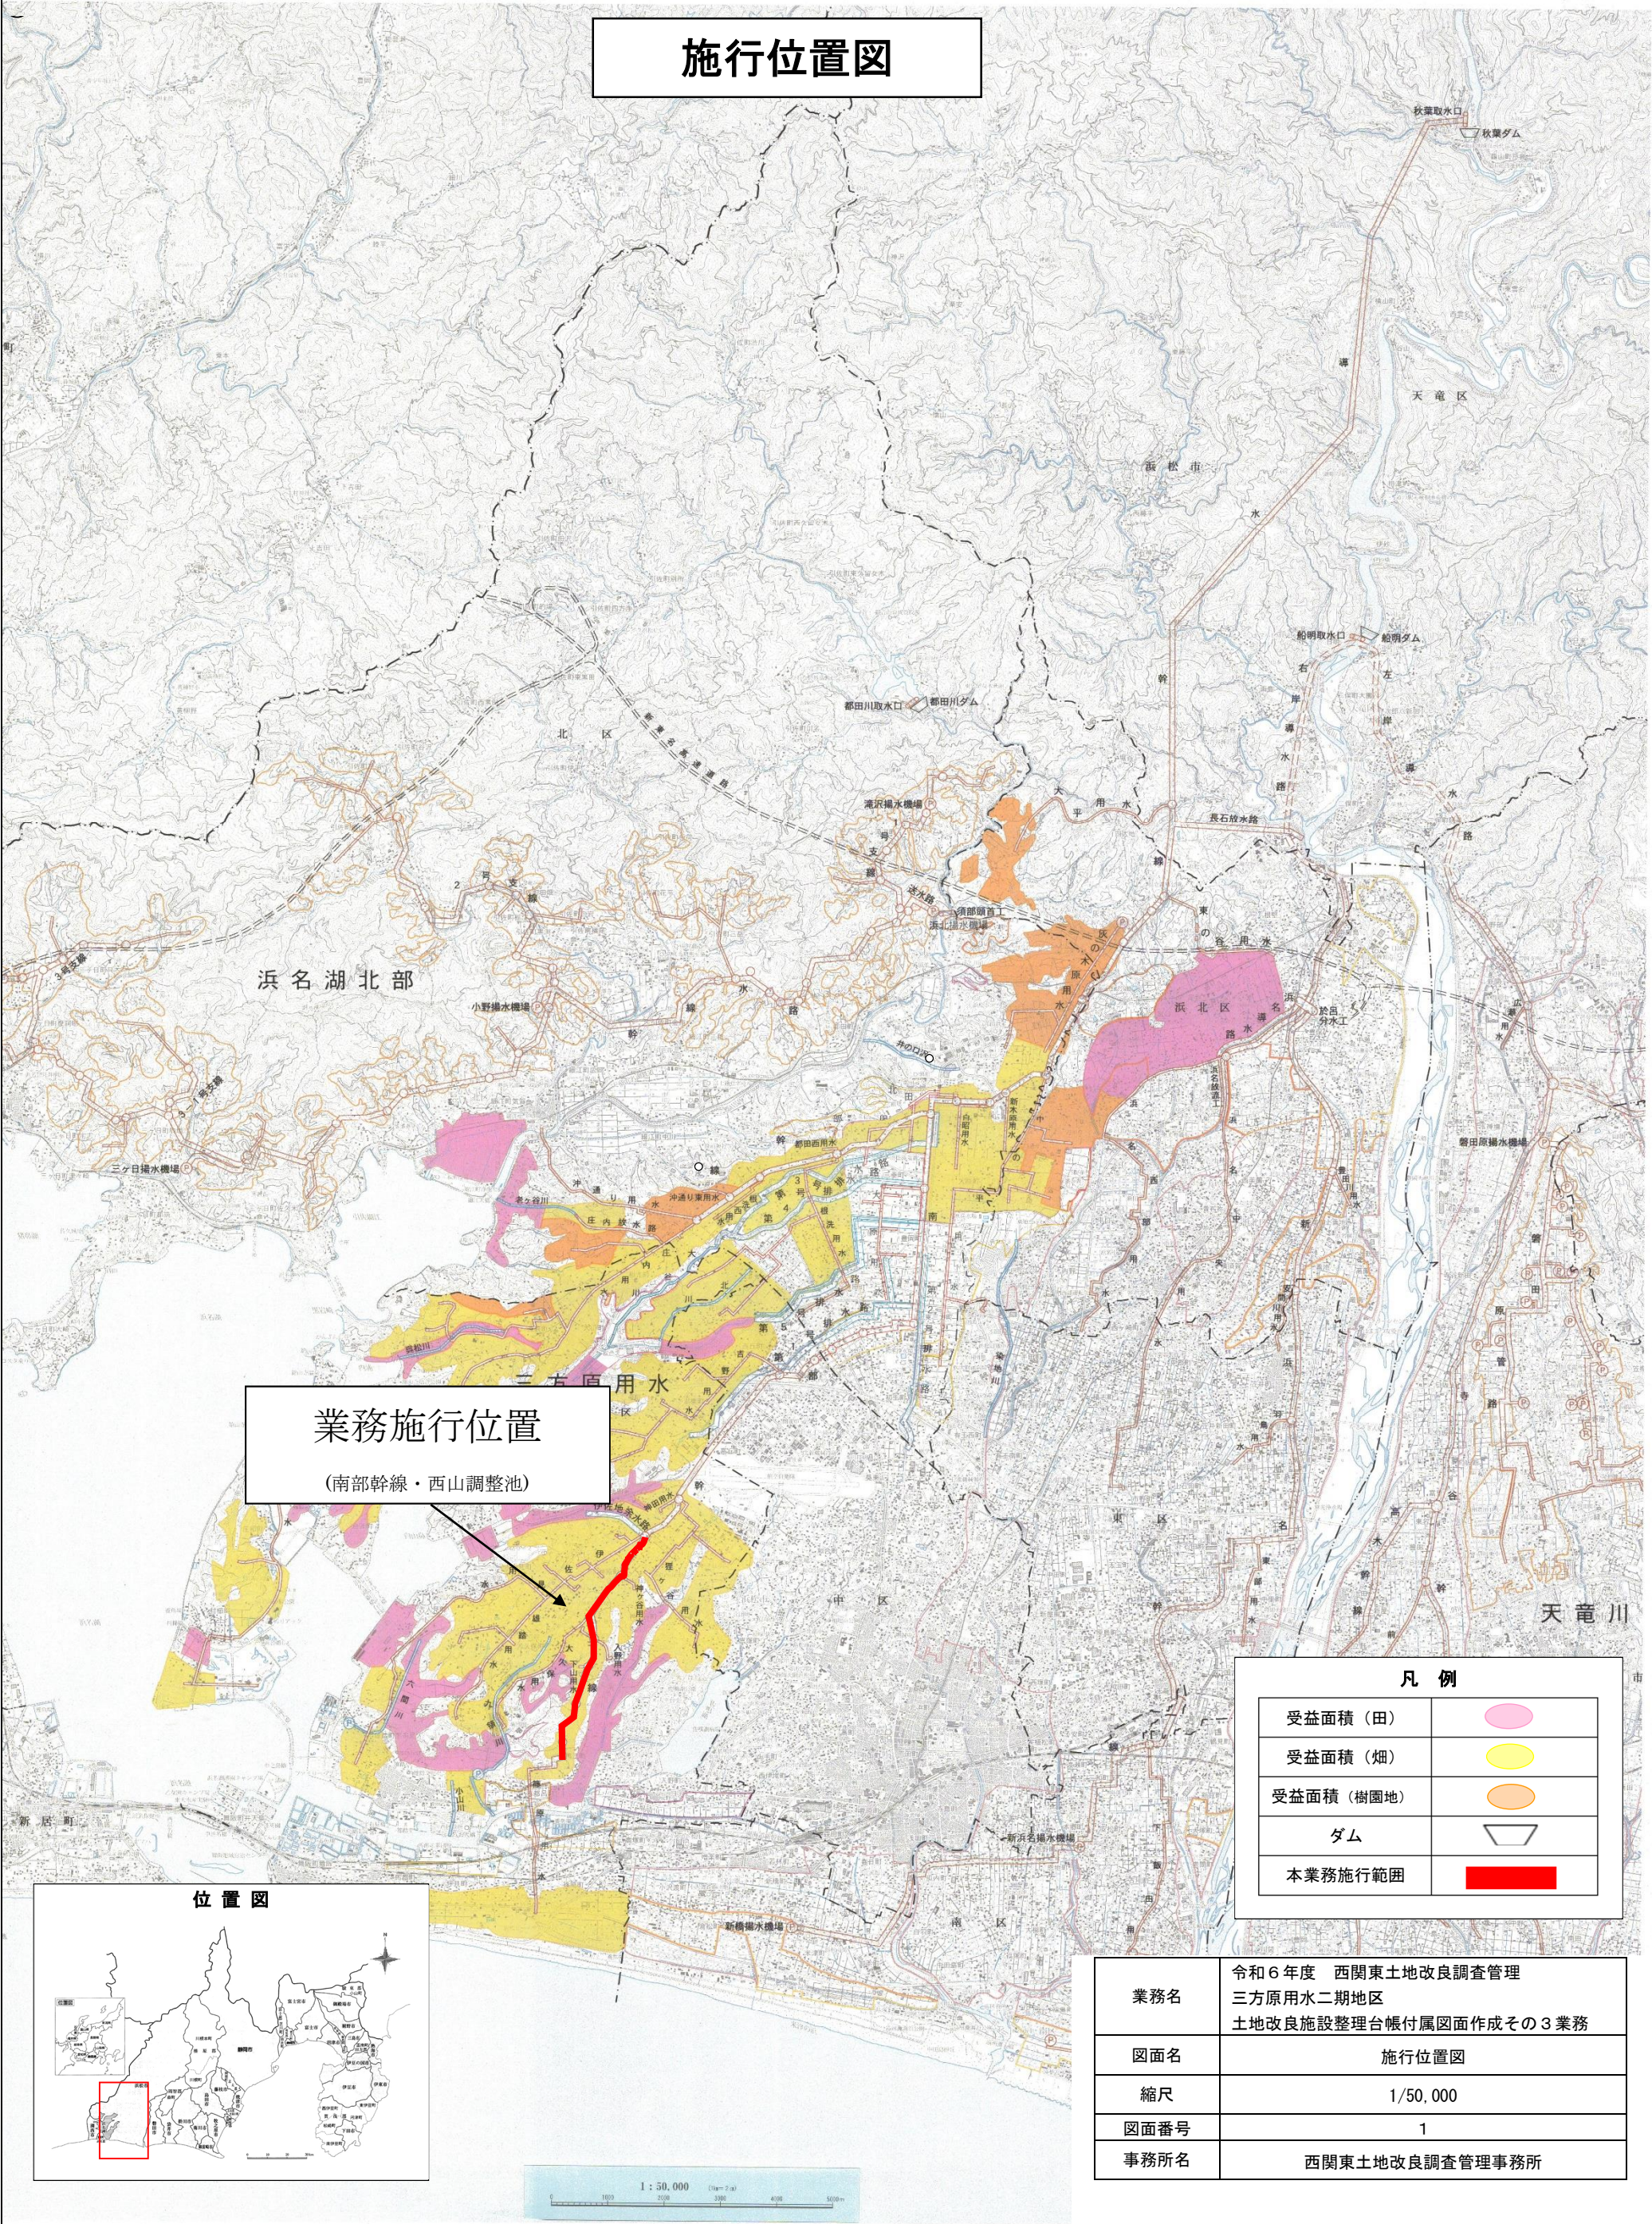

業務施行位置
(南部幹線・西山調整池)

凡 例	
受益面積 (田)	
受益面積 (畑)	
受益面積 (樹園地)	
ダム	
本業務施行範囲	

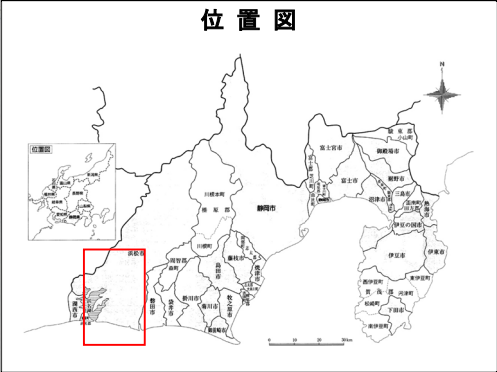

業務名	令和6年度 西関東土地改良調査管理 三方原水二期地区 土地改良施設整理台帳付属図面作成その3業務
図面名	施行位置図
縮尺	1/50,000
図面番号	1
事務所名	西関東土地改良調査管理事務所

