


中信平地区 施行位置図

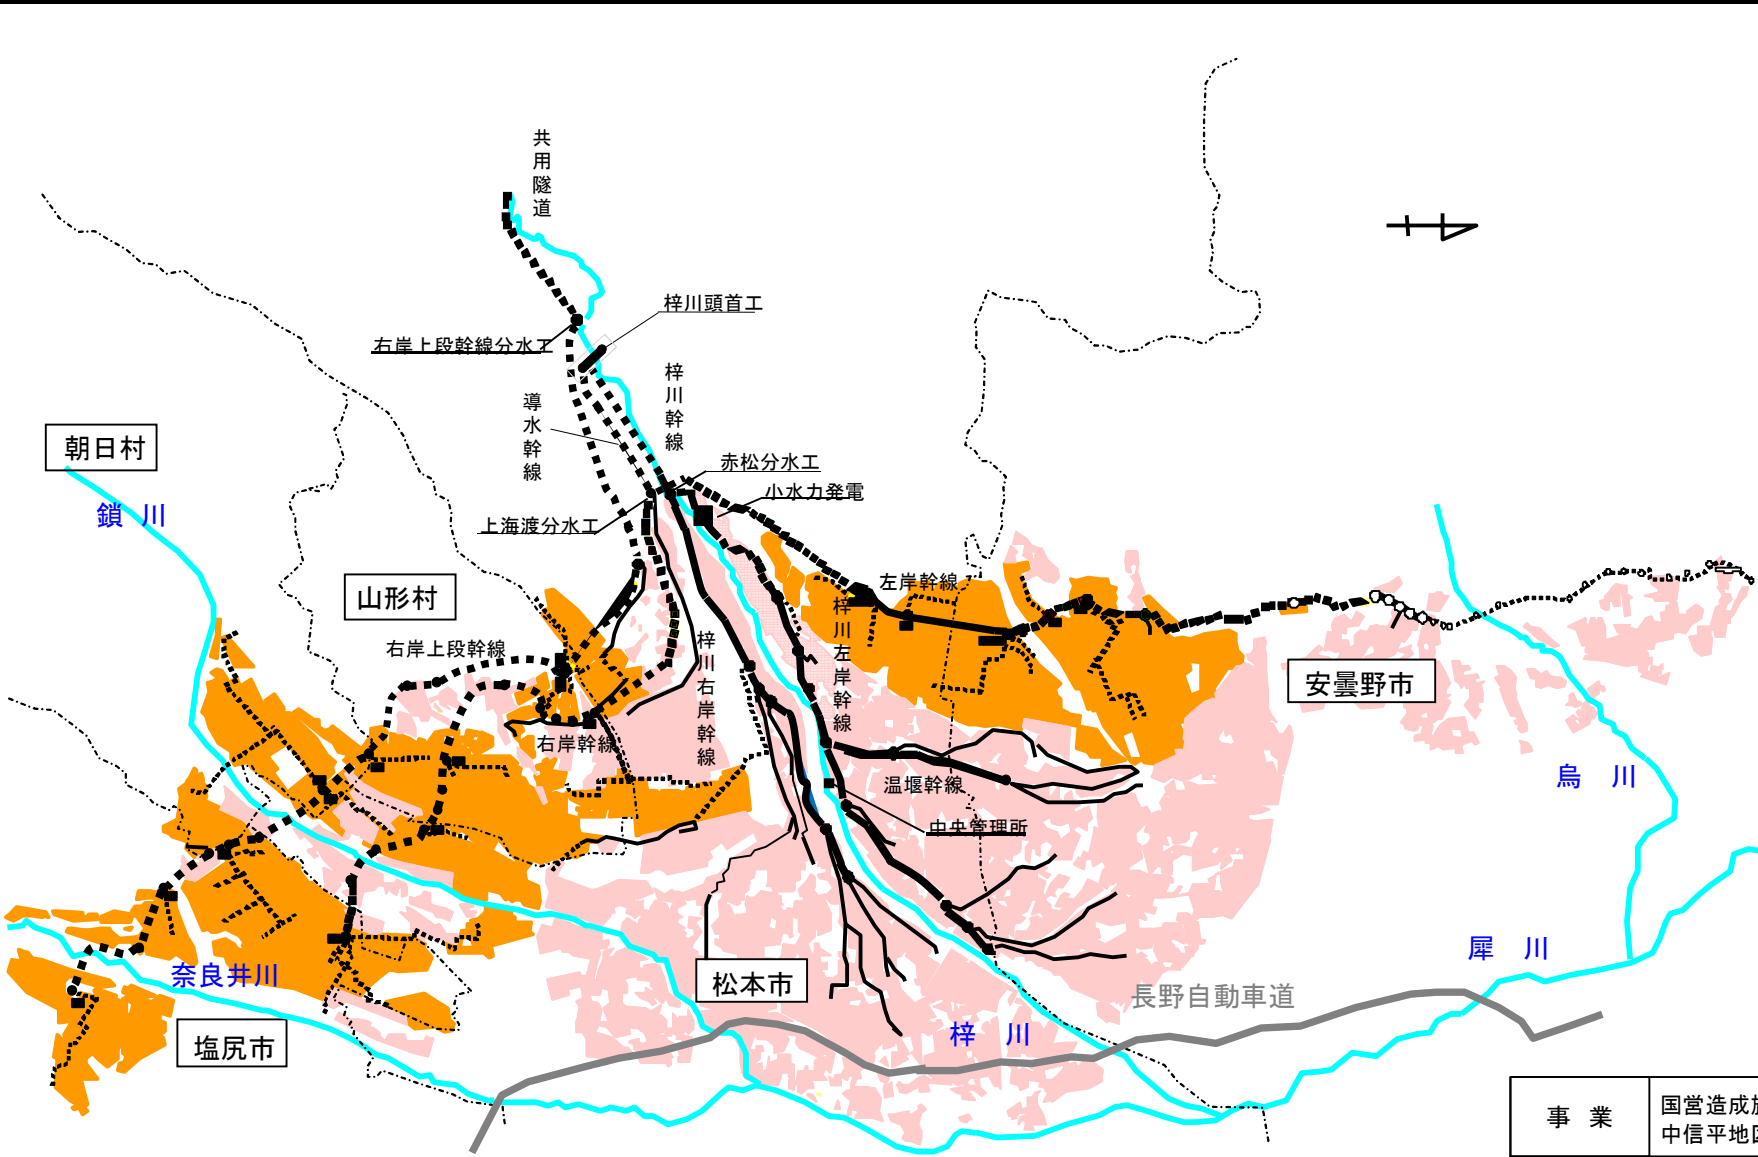

| 位置図           |     |       |
|---------------|-----|-------|
| 長野県           |     |       |
| 中信平二期地区       |     |       |
| 受益面積 ( h a )  |     |       |
| 受益地<br>(用水改良) | 水田  | 5,490 |
|               | 畑   | 2,130 |
|               | 樹園地 | 1227  |
|               | 計   | 8,847 |
| 凡 例           |     |       |
| 受益地<br>(用水改良) | 水田  |       |
|               | 畑地  |       |
| 頭首工           |     |       |
| 幹線用水路         |     |       |
| 分水工           |     |       |
| 主要附帯水路        |     |       |
| 既設利用区間        |     |       |

|     |                                        |      |   |
|-----|----------------------------------------|------|---|
| 事業  | 国営造成施設総合水利調整管理事業<br>中信平地区河川協議資料作成その2業務 |      |   |
| 図面名 | 施行位置図                                  |      |   |
| 作成年 |                                        |      |   |
| 縮尺  |                                        | 図面番号 | 1 |
| 会社名 |                                        |      |   |
| 事業所 | 関東農政局西関東土地改良調査管理事務所                    |      |   |