
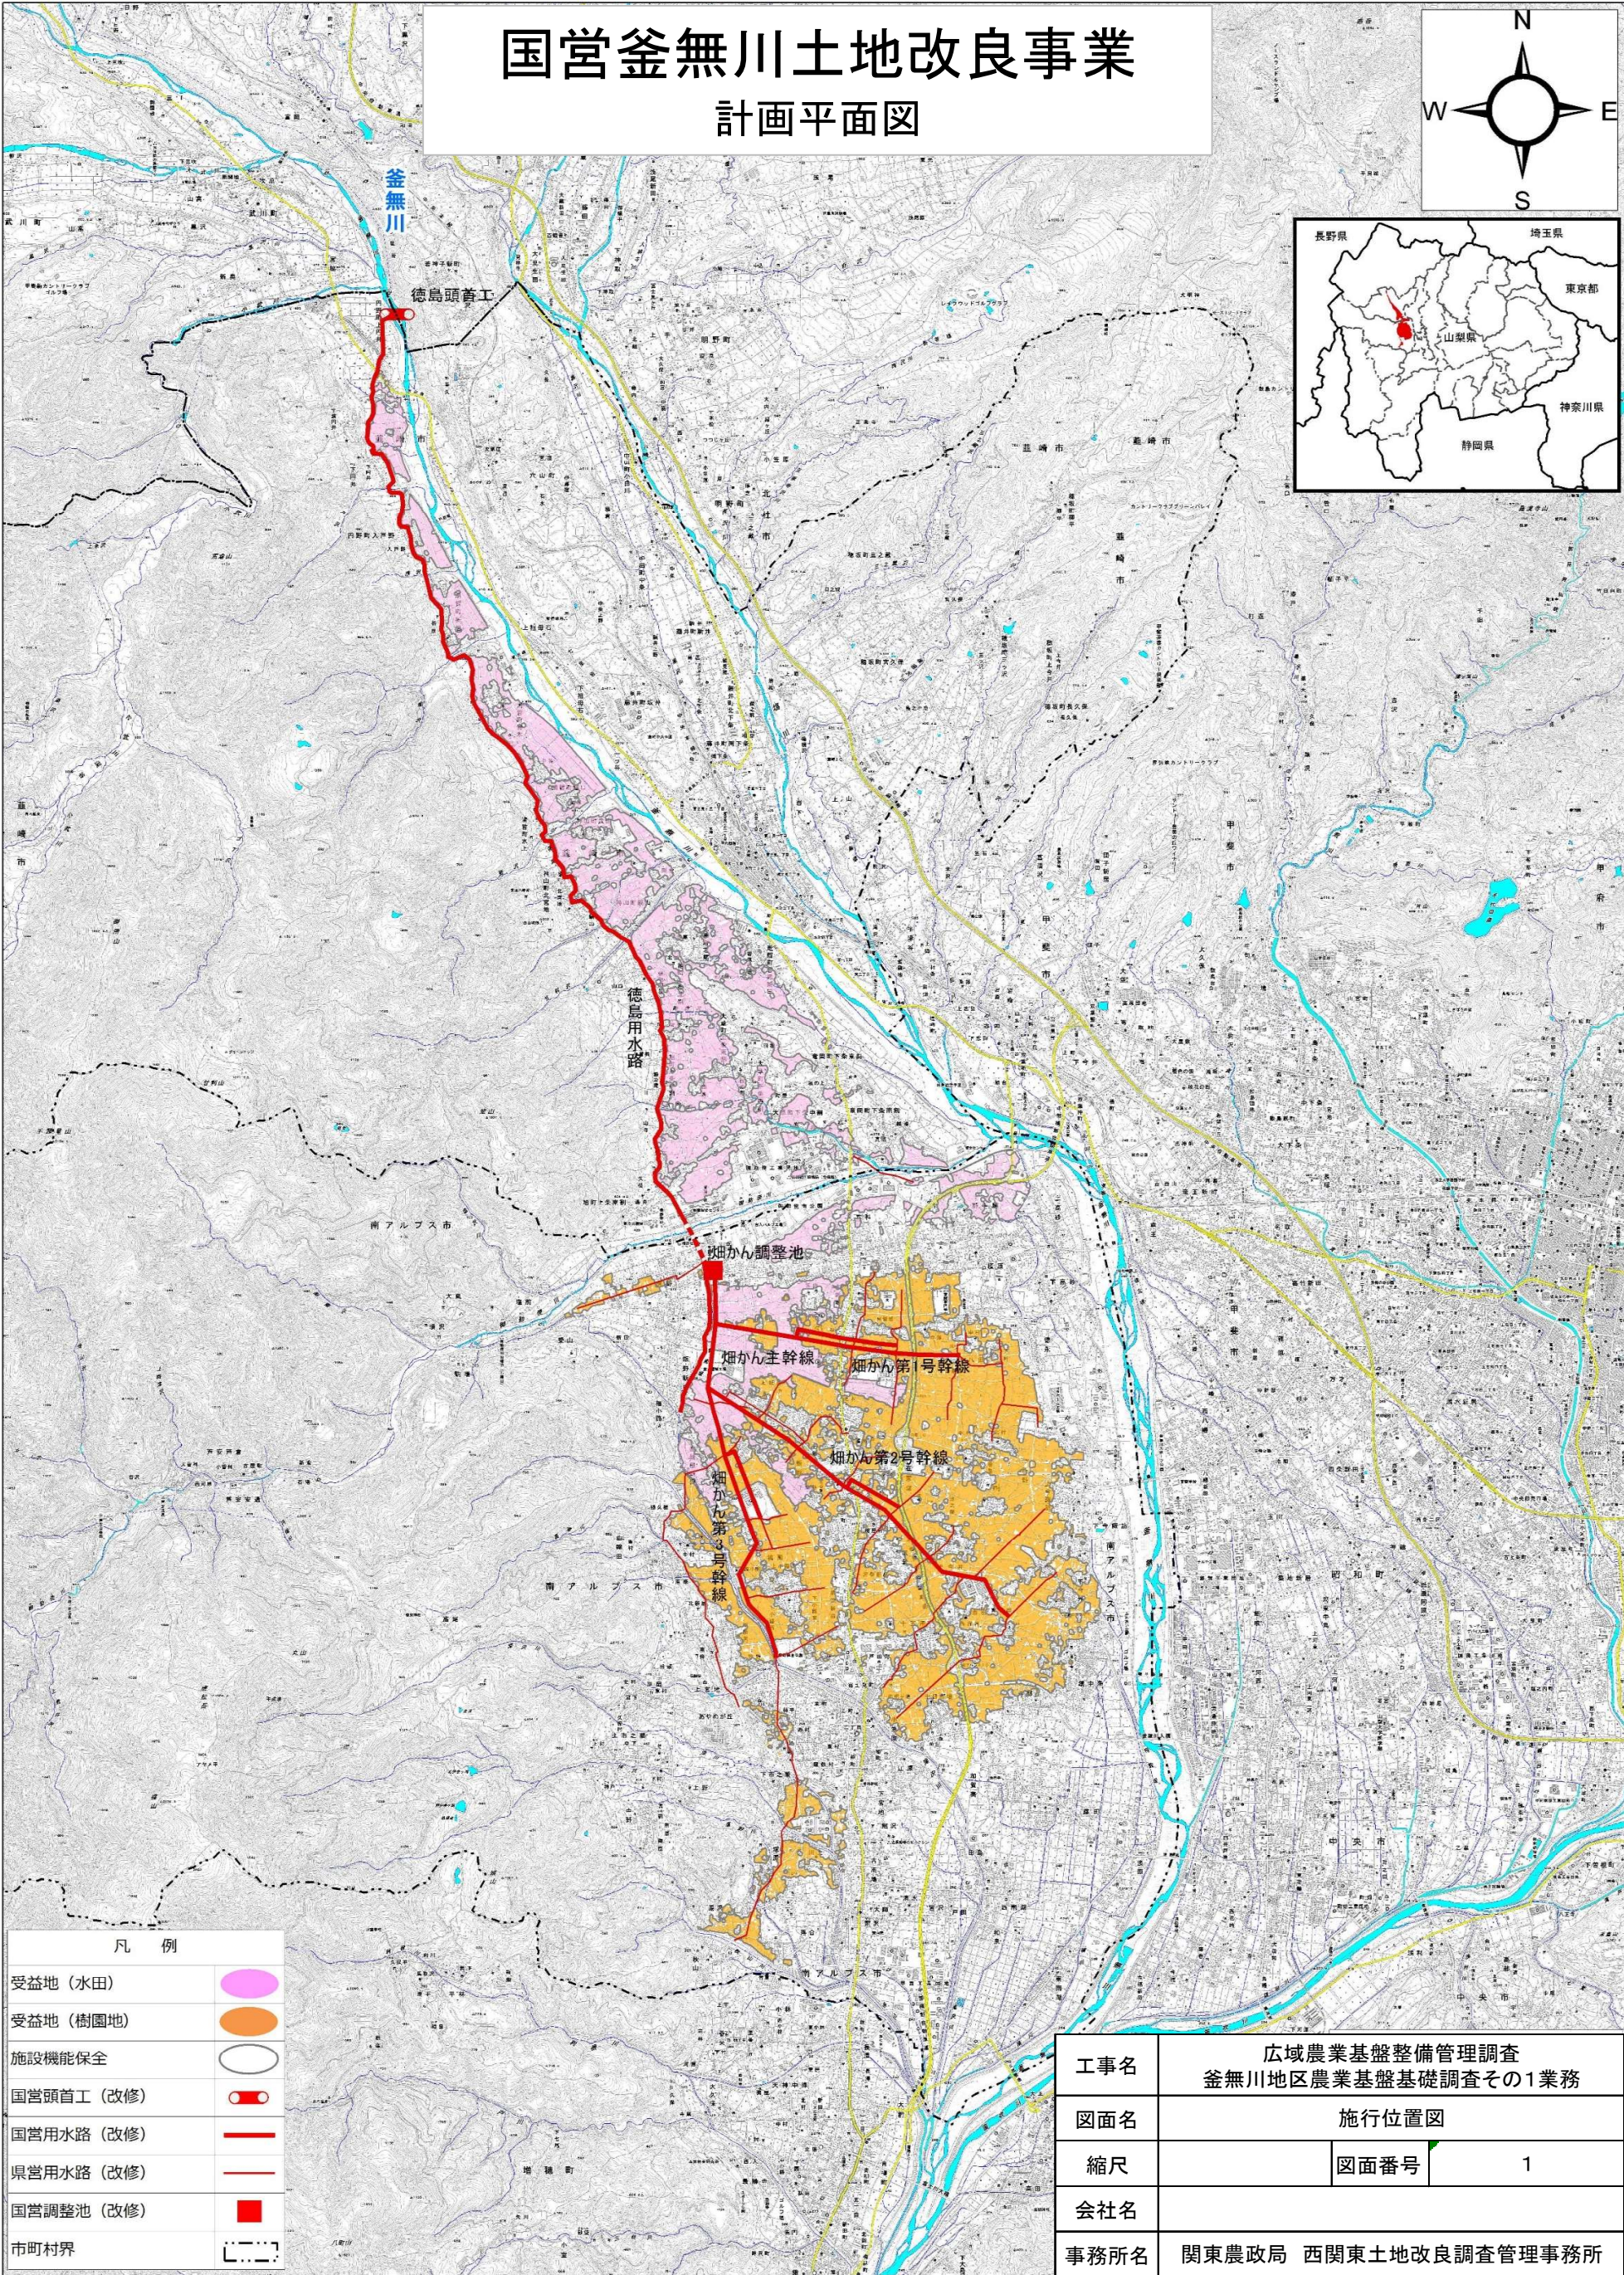


国営釜無川土地改良事業

計画平面図

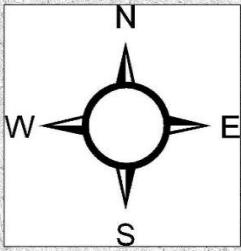

凡 例	
受益地（水田）	
受益地（樹園地）	
施設機能保全	
国営頭首工（改修）	
国営用水路（改修）	
県営用水路（改修）	
国営調整池（改修）	
市町村界	

工事名	広域農業基盤整備管理調査 釜無川地区農業基盤基礎調査その1業務		
図面名	施行位置図		
縮尺		図面番号	1
会社名			
事務所名	関東農政局 西関東土地改良調査管理事務所		

0 0.5 1 2 3 4 5 キロメートル

1:50,000