


国営釜無川土地改良事業 施工位置図

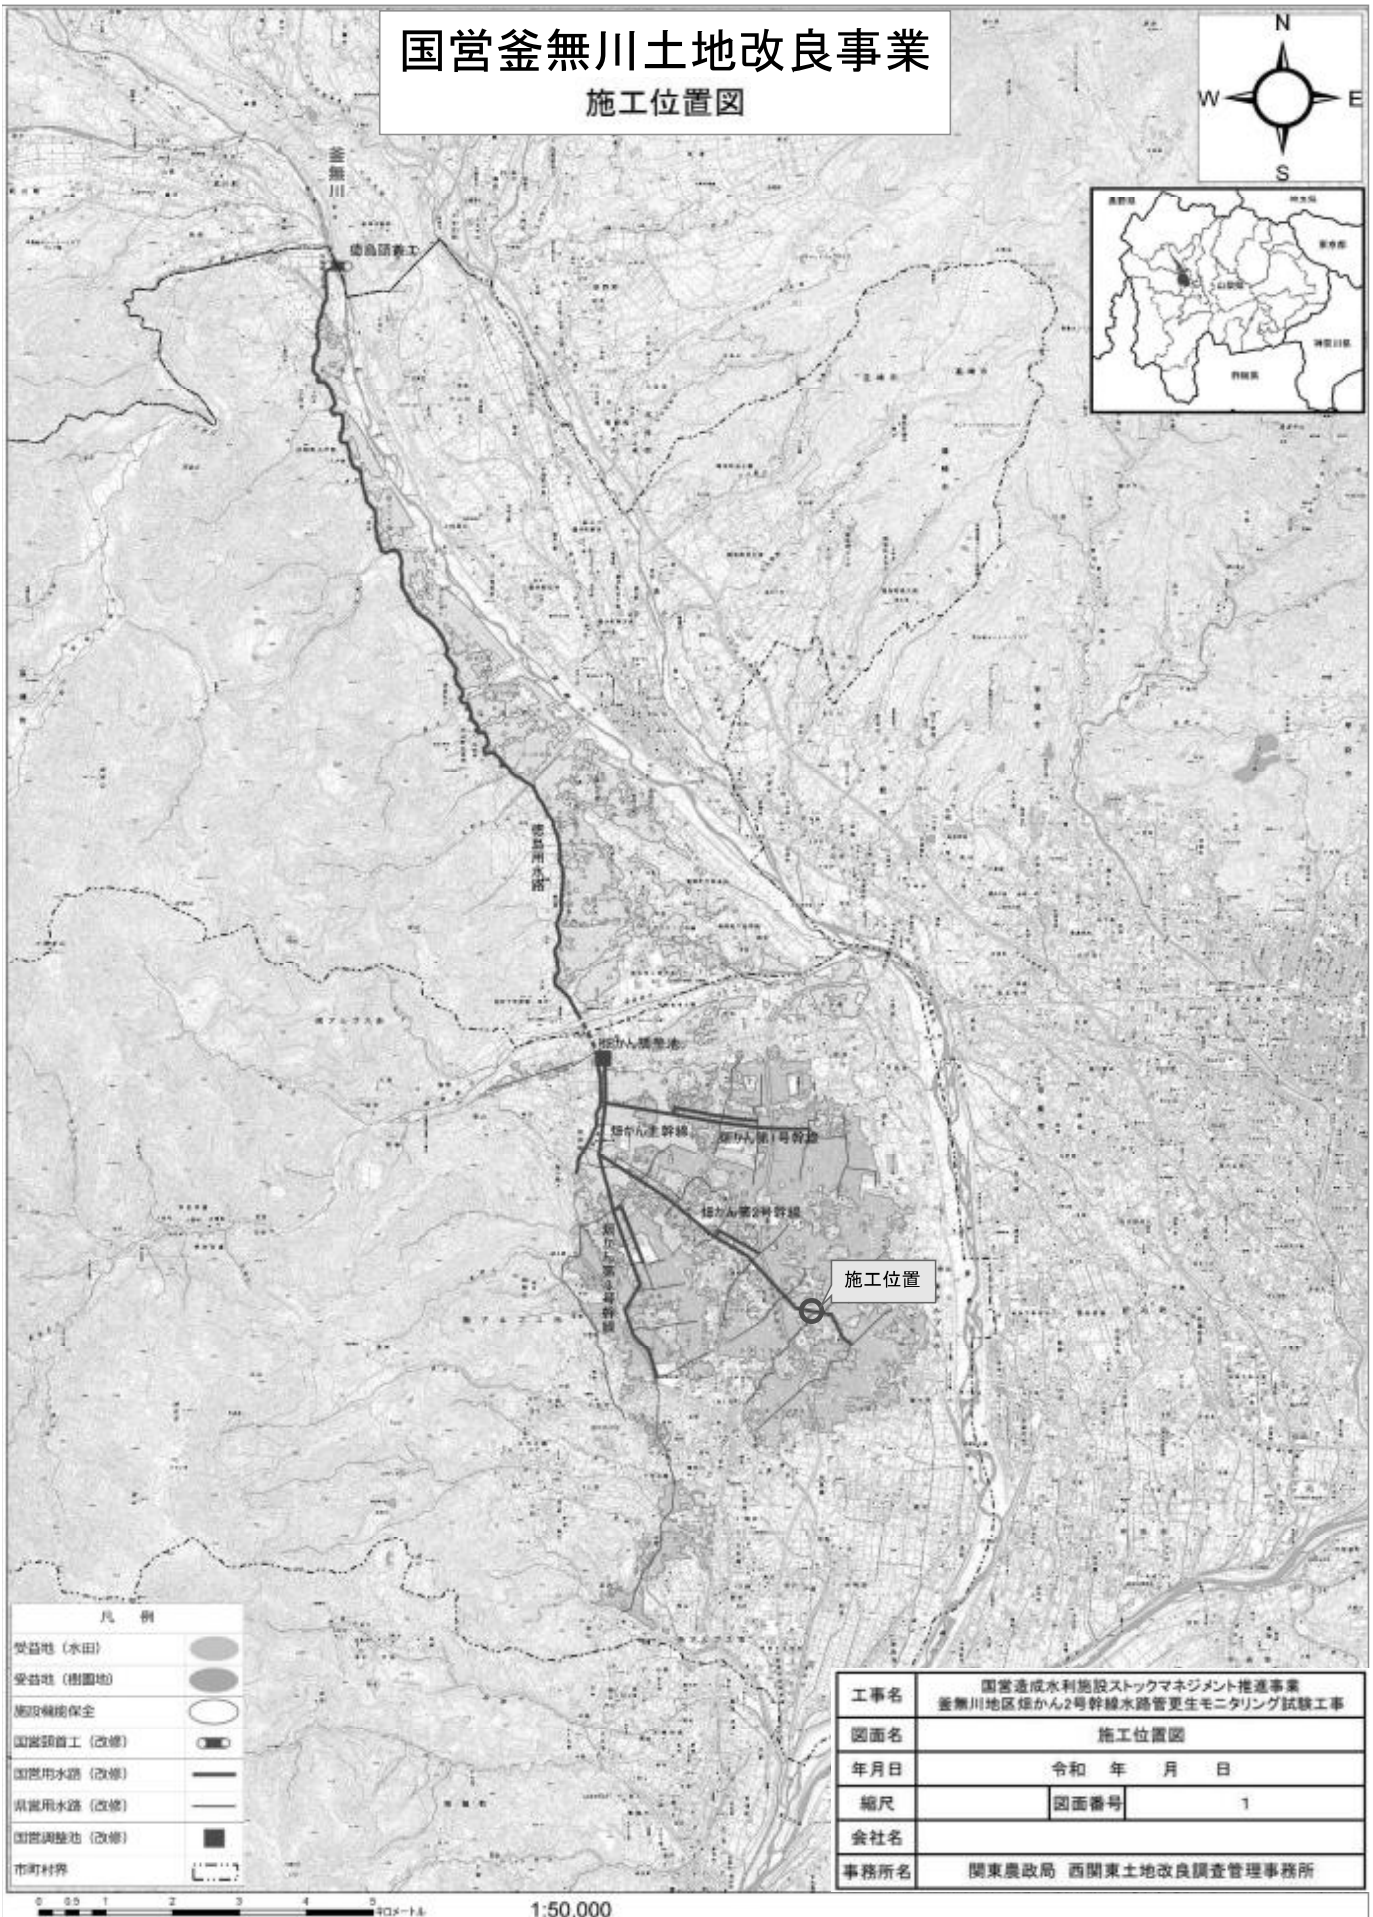

凡 例	
受益地 (水田)	■
受益地 (樹園地)	■
施設補修保全	○
国営頭首工 (改修)	●
国営用水路 (改修)	—
県営用水路 (改修)	—
国営調整池 (改修)	■
市町村界	—

工事名	国営造成水利施設ストックマネジメント推進事業 釜無川地区徳かん2号幹線水路管更生モニタリング試験工事		
図面名	施工位置図		
年月日	令和 年 月 日		
縮尺	図面番号	1	
会社名			
事務所名	関東農政局 西関東土地改良調査管理事務所		



0 0.5 1 2 3 4 5 10メートル 1:50,000

断面図

圖面標準

S=1:50

N0. 199+16. 00~N0. 200+17. 20

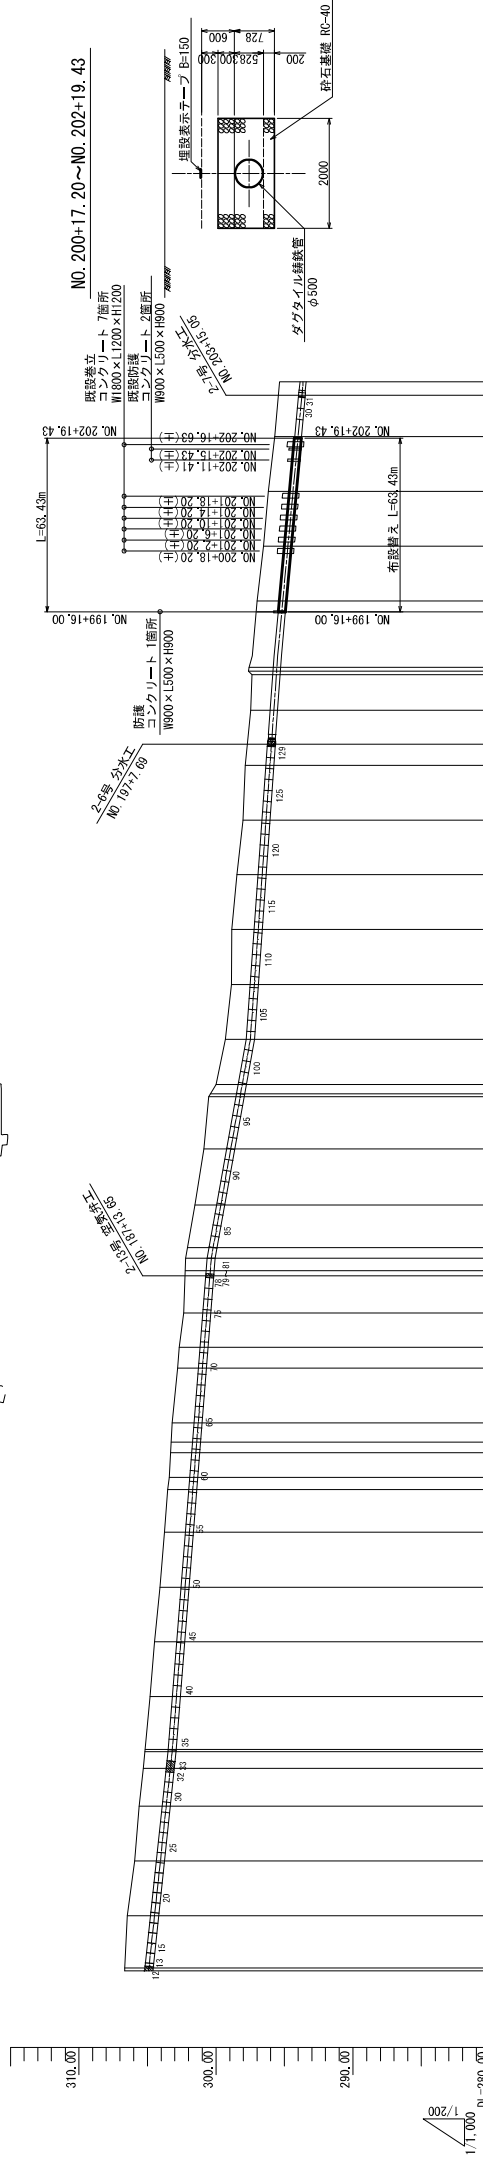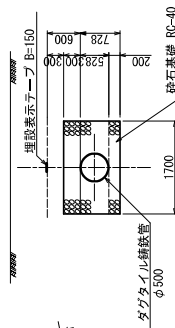


測線	測線 測点 準距離 追加距離 地盤高 経緯心高 電圧 勾配 面									
	測点	準距離	追加距離	地盤高	経緯心高	電圧	勾配	面		
測線	1P-11-2	0.94	3529.32	306.66	304.912				304.862	測線 測点 準距離 追加距離 地盤高 経緯心高 電圧 勾配 面
	NO.175	20.00	3528.58	306.66	304.912				304.862	
	1P-14-3	21.90	3610.48	305.300	303.392				303.189	
	NO.178	20.00	3588.58	305.59	303.799				303.189	
	NO.177	20.00	3568.58	305.92	304.170				303.189	
	NO.176	19.06	3548.58	306.47	304.541				303.189	
	NO.180	19.20	3640.76	304.81	302.884				303.189	
	NO.181	20.00	3660.76	304.49	302.567				303.189	
	NO.182	20.00	3680.76	304.09	302.249				303.189	
	NO.183	20.00	3700.76	303.76	301.932				303.189	
	BC.15	15.64	3716.40	303.52	301.684				303.189	
	NO.184	4.36	3720.76	303.164	301.317				303.189	
	NO.185	4.00	3733.76	301.471	301.008				303.189	
	NO.186	20.00	3760.76	302.81	300.979				303.189	
	SP.15	7.565	3768.525	302.68	300.859				303.189	
	NO.187	12.435	3780.76	302.34	300.662				303.189	
	NO.188	4.50	3800.76	300.344	300.344				303.189	
	NO.189	0.51	3820.76	301.53	299.652				303.189	
	EC.15	0.49	3820.25	301.53	299.652				303.189	
	測線	NO.190	20.00	3840.76	300.88	298.875				
NO.191		19.00	3859.76	300.53	298.241				300.344	
NO.191		1.00	3860.76	299.98	298.084				300.344	
NO.192		16.60	3880.76	299.33	297.487				300.344	
NO.193		20.00	3900.76	298.86	297.201				300.344	
NO.194		20.00	3920.76	298.85	296.916				300.344	
NO.195		20.00	3940.76	298.48	296.630				300.344	
NO.196		20.00	3960.76	298.03	296.344				300.344	
NO.197		20.00	3980.76	297.85	296.058				300.344	
NO.198		20.00	4000.76	297.46	295.733				300.344	
NO.198		13.05	4013.81	297.38	295.586				300.344	
EC.16		1.38	4016.59	295.547	295.547				300.344	
NO.200		20.00	4040.76	296.99	295.117				300.344	
NO.201		20.00	4060.76	296.53	294.746				300.344	
NO.202		20.00	4080.76	296.18	294.376				300.344	
NO.203		20.00	4100.76	295.71	294.006				300.344	
NO.204		20.00	4120.76	295.36	293.635				300.344	
測線		NO.205	20.00	4140.76	295.01	293.265				293.727
		NO.206	20.00	4160.76	294.66	292.895				293.727
		NO.207	20.00	4180.76	294.31	292.525				293.727
	NO.208	20.00	4200.76	293.96	292.155				293.727	
	NO.209	20.00	4220.76	293.61	291.785				293.727	
	NO.210	20.00	4240.76	293.26	291.415				293.727	
	NO.211	20.00	4260.76	292.91	291.045				293.727	
	NO.212	20.00	4280.76	292.56	290.675				293.727	
	NO.213	20.00	4300.76	292.21	290.305				293.727	
	NO.214	20.00	4320.76	291.86	289.935				293.727	
	NO.215	20.00	4340.76	291.51	289.565				293.727	
	NO.216	20.00	4360.76	291.16	289.195				293.727	
	NO.217	20.00	4380.76	290.81	288.825				293.727	
	NO.218	20.00	4400.76	290.46	288.455				293.727	
	NO.219	20.00	4420.76	290.11	288.085				293.727	
	NO.220	20.00	4440.76	289.76	287.715				293.727	
	NO.221	20.00	4460.76	289.41	287.345				293.727	
	NO.222	20.00	4480.76	289.06	286.975				293.727	
	測線	NO.223	20.00	4500.76	288.71	286.605				293.727
		NO.224	20.00	4520.76	288.36	286.235				293.727
NO.225		20.00	4540.76	288.01	285.865				293.727	
NO.226		20.00	4560.76	287.66	285.495				293.727	
NO.227		20.00	4580.76	287.31	285.125				293.727	
NO.228		20.00	4600.76	286.96	284.755				293.727	
NO.229		20.00	4620.76	286.61	284.385				293.727	
NO.230		20.00	4640.76	286.26	284.015				293.727	
NO.231		20.00	4660.76	285.91	283.645				293.727	
NO.232		20.00	4680.76	285.56	283.275				293.727	
NO.233		20.00	4700.76	285.21	282.905				293.727	
NO.234		20.00	4720.76	284.86	282.535				293.727	
NO.235		20.00	4740.76	284.51	282.165				293.727	
NO.236		20.00	4760.76	284.16	281.795				293.727	
NO.237		20.00	4780.76	283.81	281.425				293.727	
NO.238		20.00	4800.76	283.46	281.055				293.727	
NO.239		20.00	4820.76	283.11	280.685				293.727	
NO.240		20.00	4840.76	282.76	280.315				293.727	
測線		NO.241	20.00	4860.76	282.41	279.945				293.727
		NO.242	20.00	4880.76	282.06	279.575				293.727
	NO.243	20.00	4900.76	281.71	279.205				293.727	
	NO.244	20.00	4920.76	281.36	278.835				293.727	
	NO.245	20.00	4940.76	281.01	278.465				293.727	
	NO.246	20.00	4960.76	280.66	278.095				293.727	
	NO.247	20.00	4980.76	280.31	277.725				293.727	
	NO.248	20.00	5000.76	279.96	277.355				293.727	
	NO.249	20.00	5020.76	279.61	276.985				293.727	
	NO.250	20.00	5040.76	279.26	276.615				293.727	
	NO.251	20.00	5060.76	278.91	276.245				293.727	
	NO.252	20.00	5080.76	278.56	275.875				293.727	
	NO.253	20.00	5100.76	278.21	275.505				293.727	
	NO.254	20.00	5120.76	277.86	275.135				293.727	
	NO.255	20.00	5140.76	277.51	274.765				293.727	
	NO.256	20.00	5160.76	277.16	274.395				293.727	
	NO.257	20.00	5180.76	276.81	274.025				293.727	
	NO.258	20.00	5200.76	276.46	273.655				293.727	
	NO.259	20.00	5220.76	276.11	273.285				293.727	
	NO.260	20.00	5240.76	275.76	272.915				293.727	

工事名	関東建設労働地区トップマネジメント推進事業		
図面名	豊川地区街から4号幹線道路変更工事（タリリング）設計・工事		
年 月 日	令和	年	月
尺 度	V=1:200 H=1:1000	図面番号	2
会社名	関東建設局 西園地土木改良調査設計事務所		

撤去復旧図

S=1:250

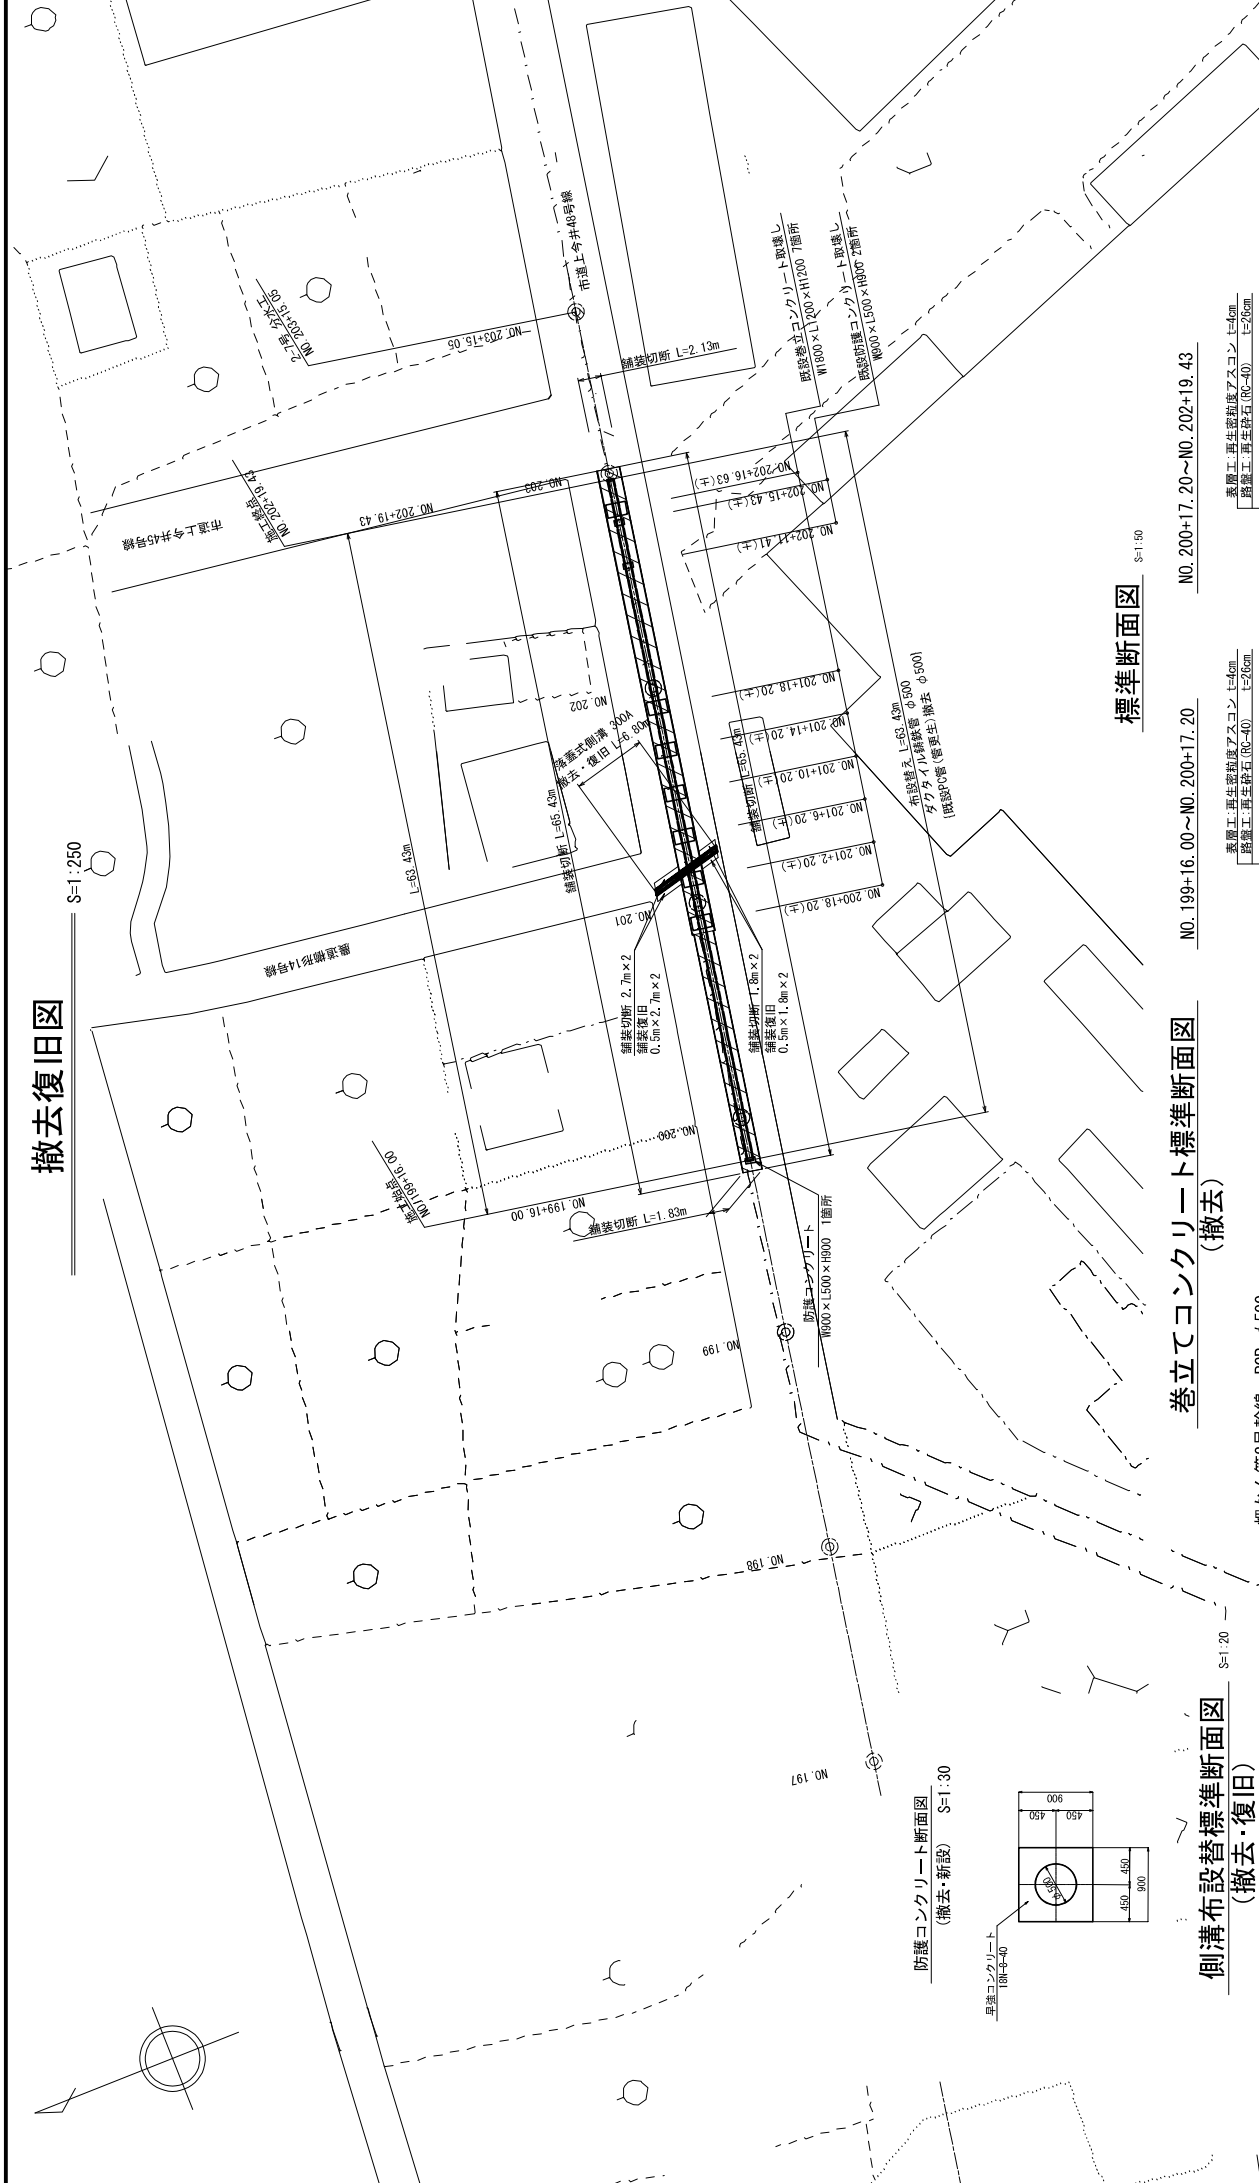

標準断面図

S=1:50


NO. 200+17.20~NO. 202+19.43

NO. 199+16.00~NO. 200+17.20

巻立てコンクリート標準断面図
(撤去)

畑かん第2号幹線 PCP φ500

巻立てコンクリート
W1800 L1200 H1200
18N-φ-40

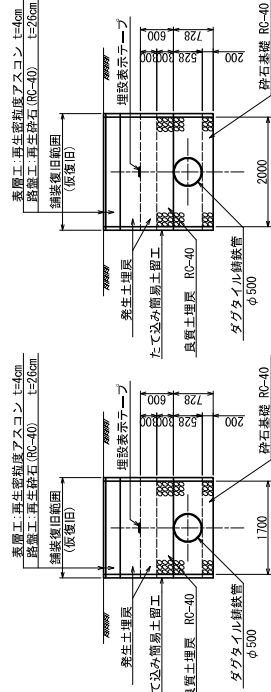



側溝布設替標準断面図
(撤去・復旧)

S=1:20

防護コンクリート断面図


(撤去・新設) S=1:30

巻立てコンクリート
18N-φ-40

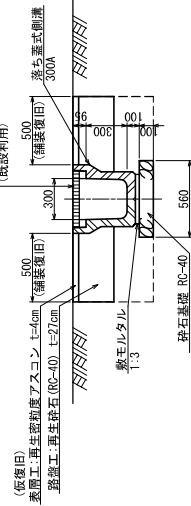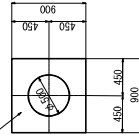

工事名	群馬県土木建設局 国土利用・都市計画課 国土利用課 国土利用課 国土利用課		
図面名	撤去復旧図		
年月日	令和	年	月
尺度	図示	図面番号	3
会社名	群馬県土木建設局 国土利用・都市計画課 国土利用課 国土利用課 国土利用課		

管割圖模式圖

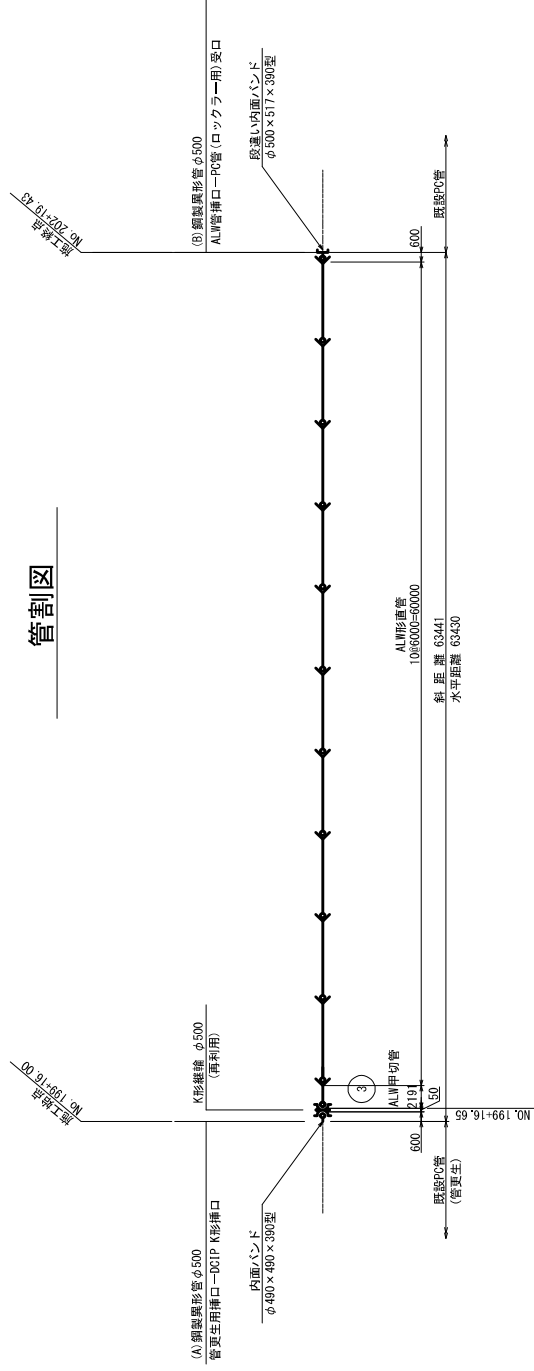

既設PC管標準断面図

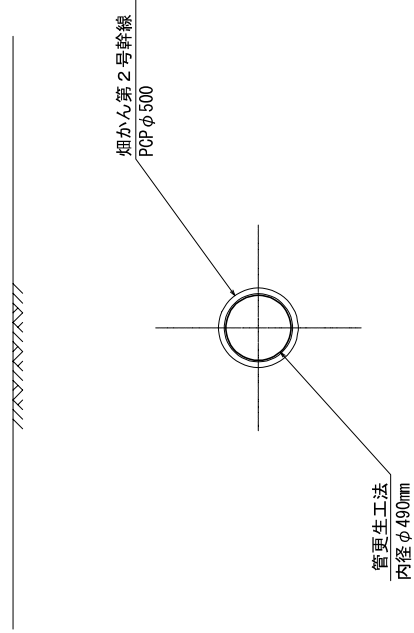
 $S=1:50$ 

圖 10-1-1 通水管接續始點


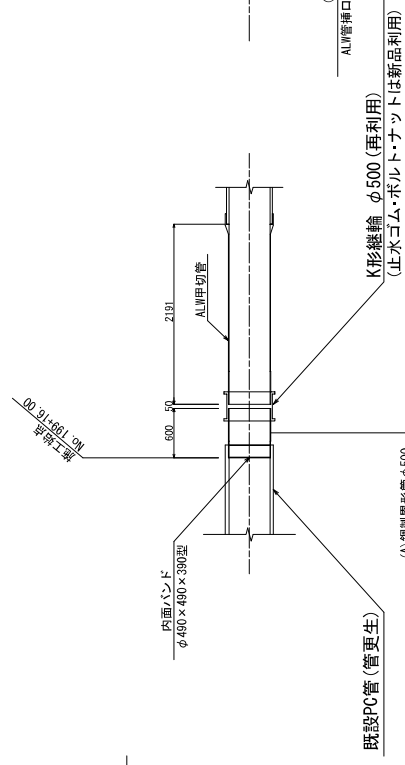


圖 終點管接續圖

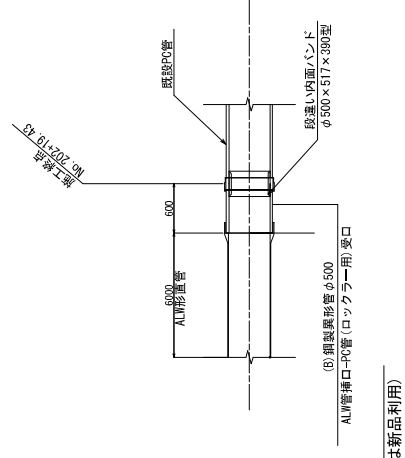

凡例


記号	種類
	K形直管及び切管
	AL形直管及び切管
	K形特殊車輪
	AL形特殊車輪

西宮市成木地区近ストマックマネジメント推進事業 養瀬川川原地区の中心排水設備更新とモニタリング設備工事	西宮市成木地区近ストマックマネジメント推進事業 養瀬川川原地区の中心排水設備更新とモニタリング設備工事
工事名	西宮市成木地区近ストマックマネジメント推進事業 養瀬川川原地区の中心排水設備更新とモニタリング設備工事
図面名	管轄図模式図
年月日	令和 年 月
尺度	S=なし
図面番号	4
会社名	
事務所名	関東建設政局 西宮東土地区画調整管理事務所

施工が2週間断水で1週間通水での施工となることから
通水時1回上記のとおり継手施工を行う。

仮設計画図

平面図 S=1/250


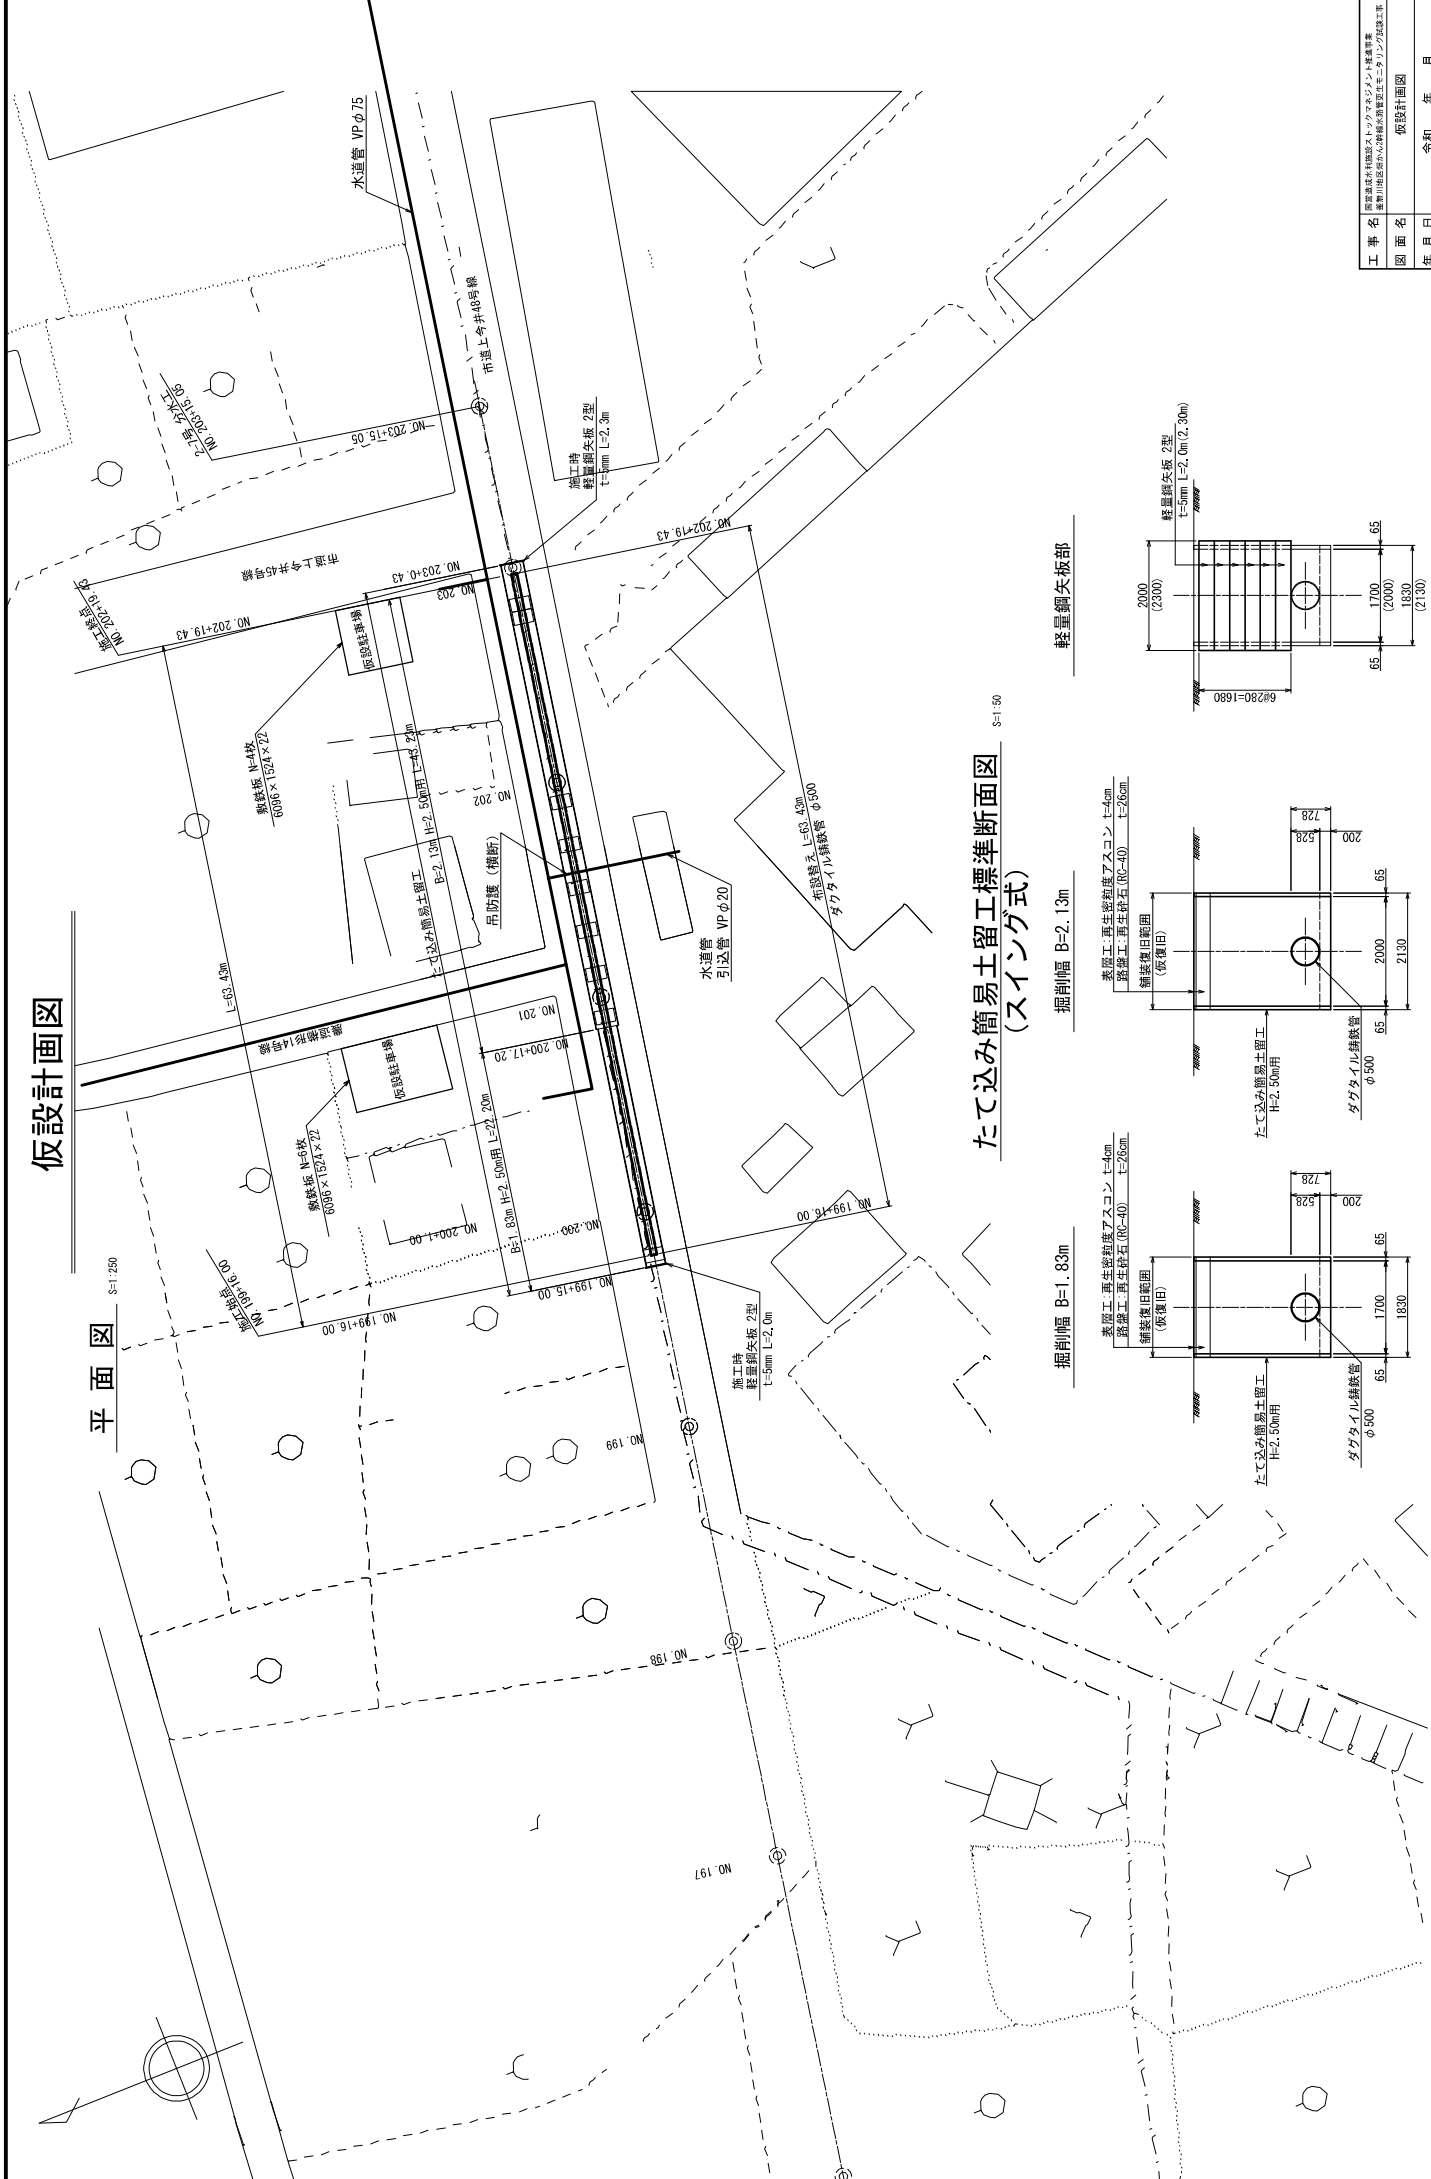


たて込み簡易土留工標準断面図
(スイング式)


S=1/50

掘削幅 B=1.83m

掘削幅 B=2.13m

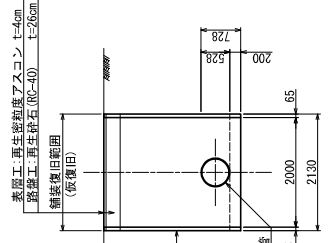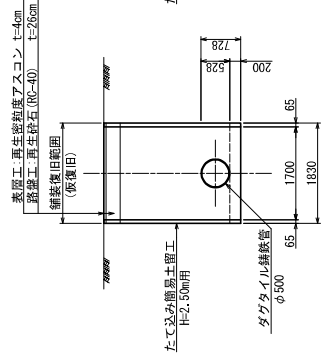


軽量鋼矢板部

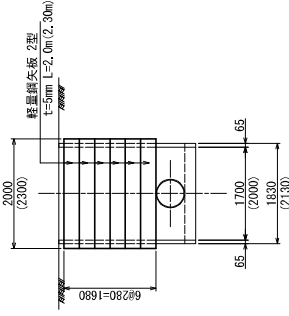

工事名	新築住宅用地造成工事			
図面名	仮設計画図			
年月日	令和	年	月	
尺	度	図示	図面番号	6
会社名	株式会社 西側東土地造成管理事務所			


排水管撤去図

位置図
S=1:200

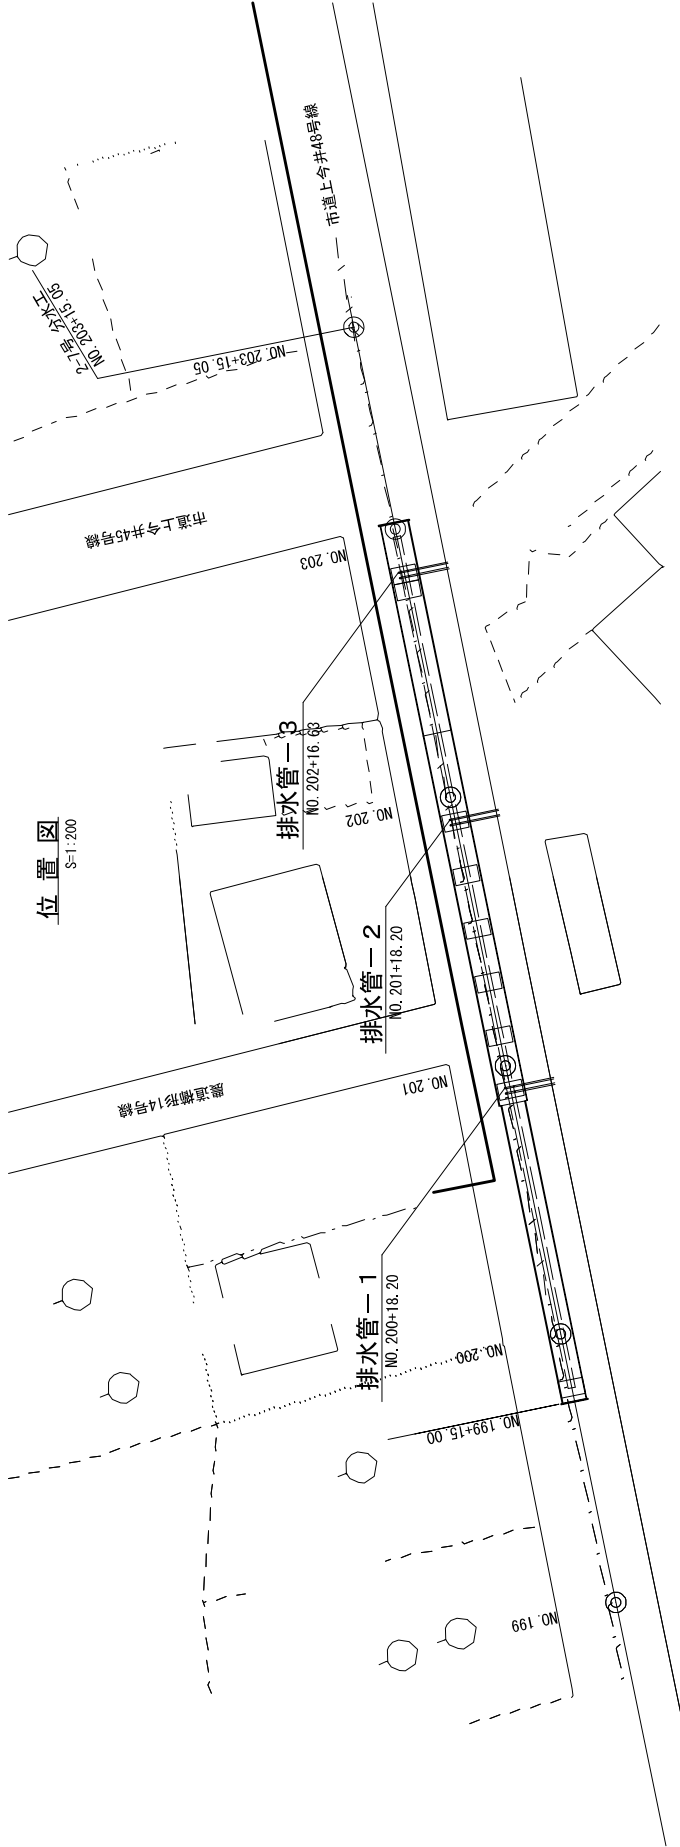


A-A断面図
S=1:25

VP $\phi 100$ L=3.5m $\times$ 2列

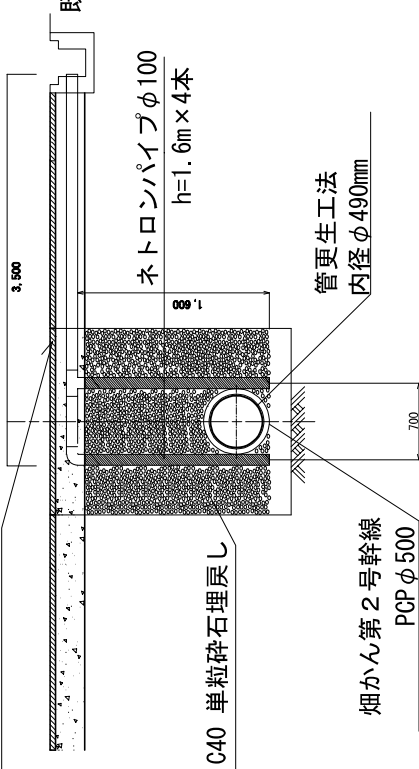

縦断面図
S=1:25

ネトロンパイプ $\phi 100$
h=1.6m $\times$ 4本

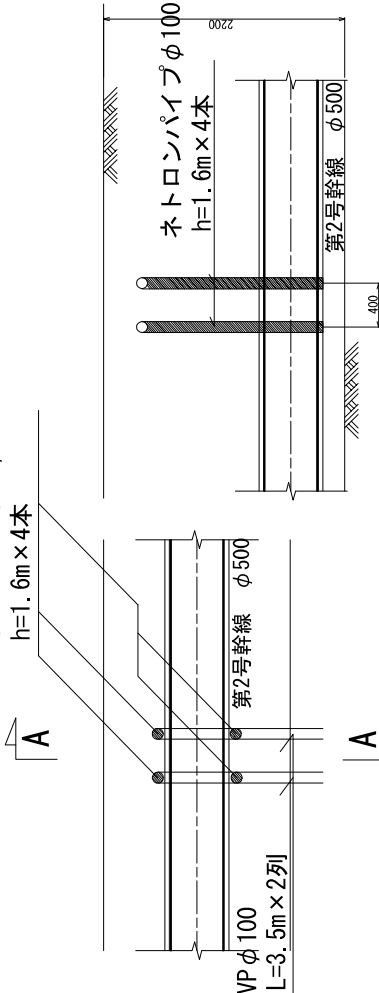


平面図
S=1:25

工事名	排水管撤去工事 排水管撤去工事 排水管撤去工事			
図面名	排水管撤去図			
作成年月日	令和	年	月	
縮尺	図示	図面番号	7	
会社名	株式会社 関東建設株式会社			
事務所名	関東建設株式会社 建設管理事務所			

吊り防護構造図


S=1:30

平面图

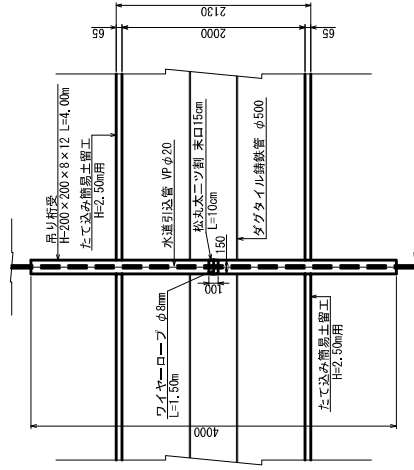


断面図

掘削幅 B=2.13m

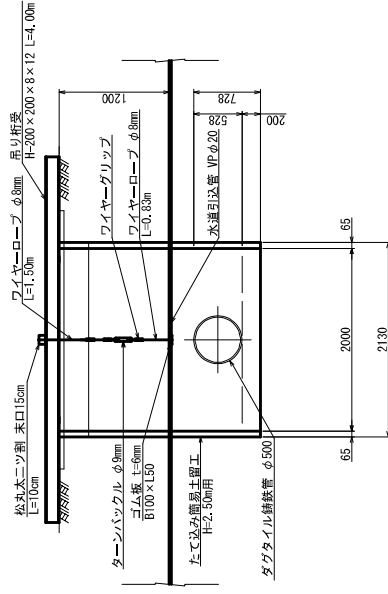

圖面斷縱

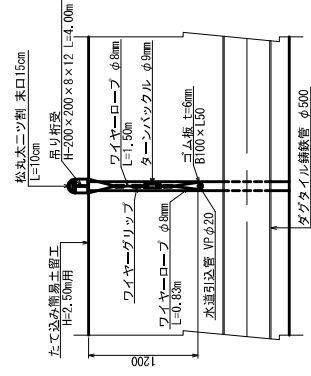

工	事	名	西宮東成木造園芸ストックマネジメント推進事業 ※ 西宮市山田地区のみなみ緑地管理運営をモータリナ計画工事
図	面	名	吊り防護構造図
年	月	日	令和 年 月 日
尺	度		
会	社	名	図示
			図面番号 8
事業所	名		関東建設局 西関東土木改良調査監理事務所