



全体実施設計
天竜川下流二期地区新浜名幹線水路基本設計業務
施行位置図

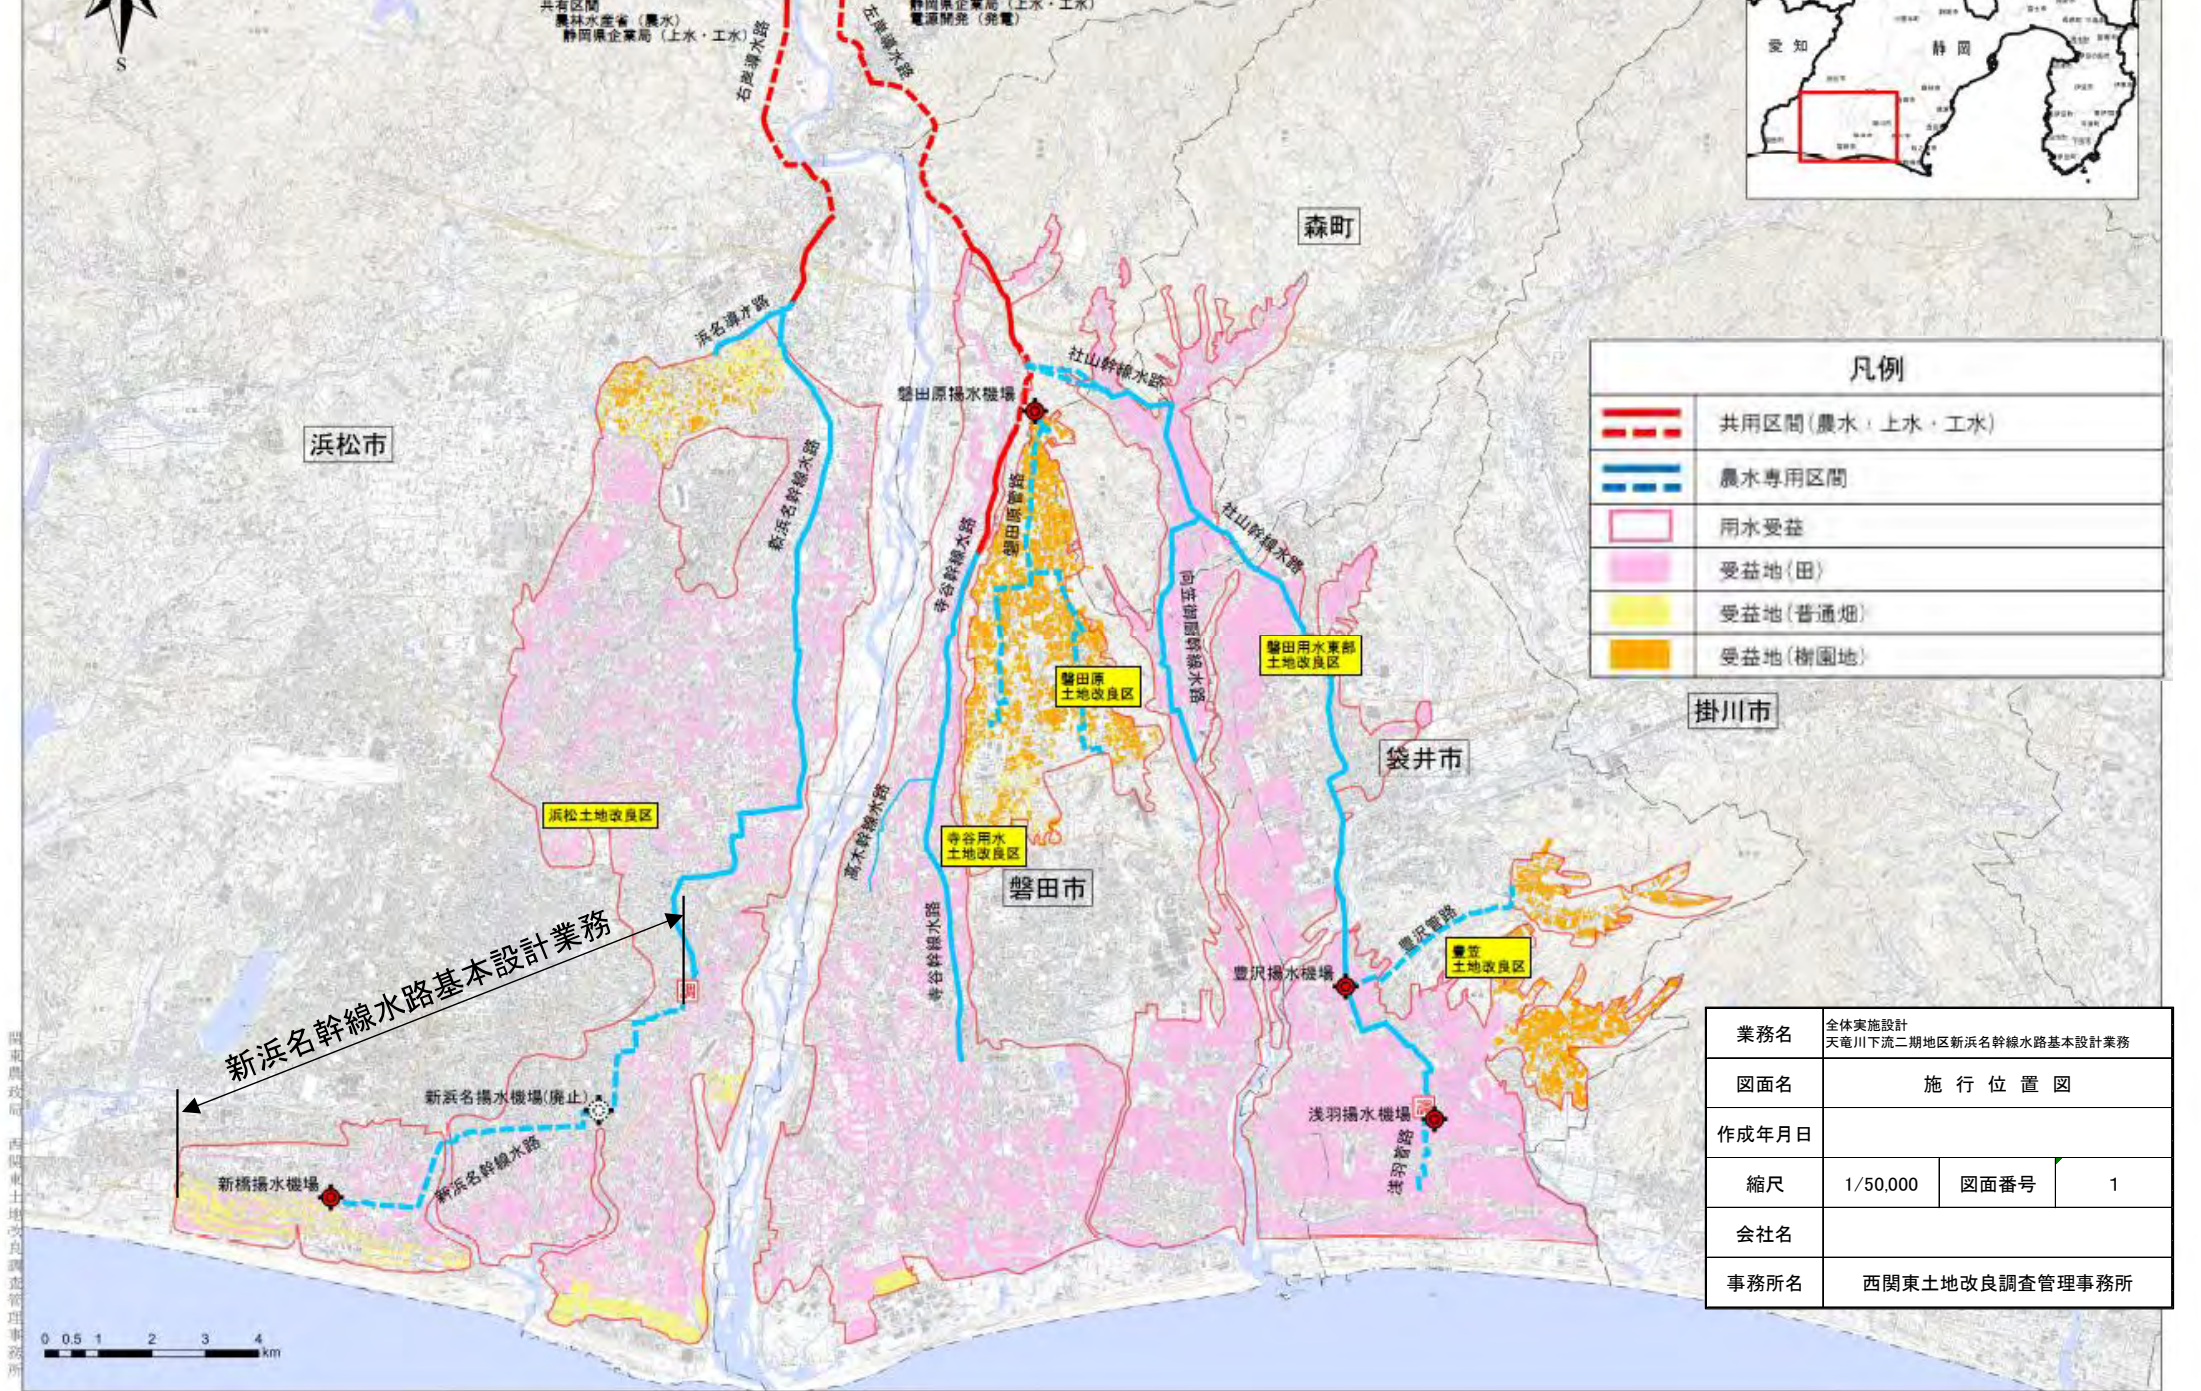


西関東土地改良調査管理事務所

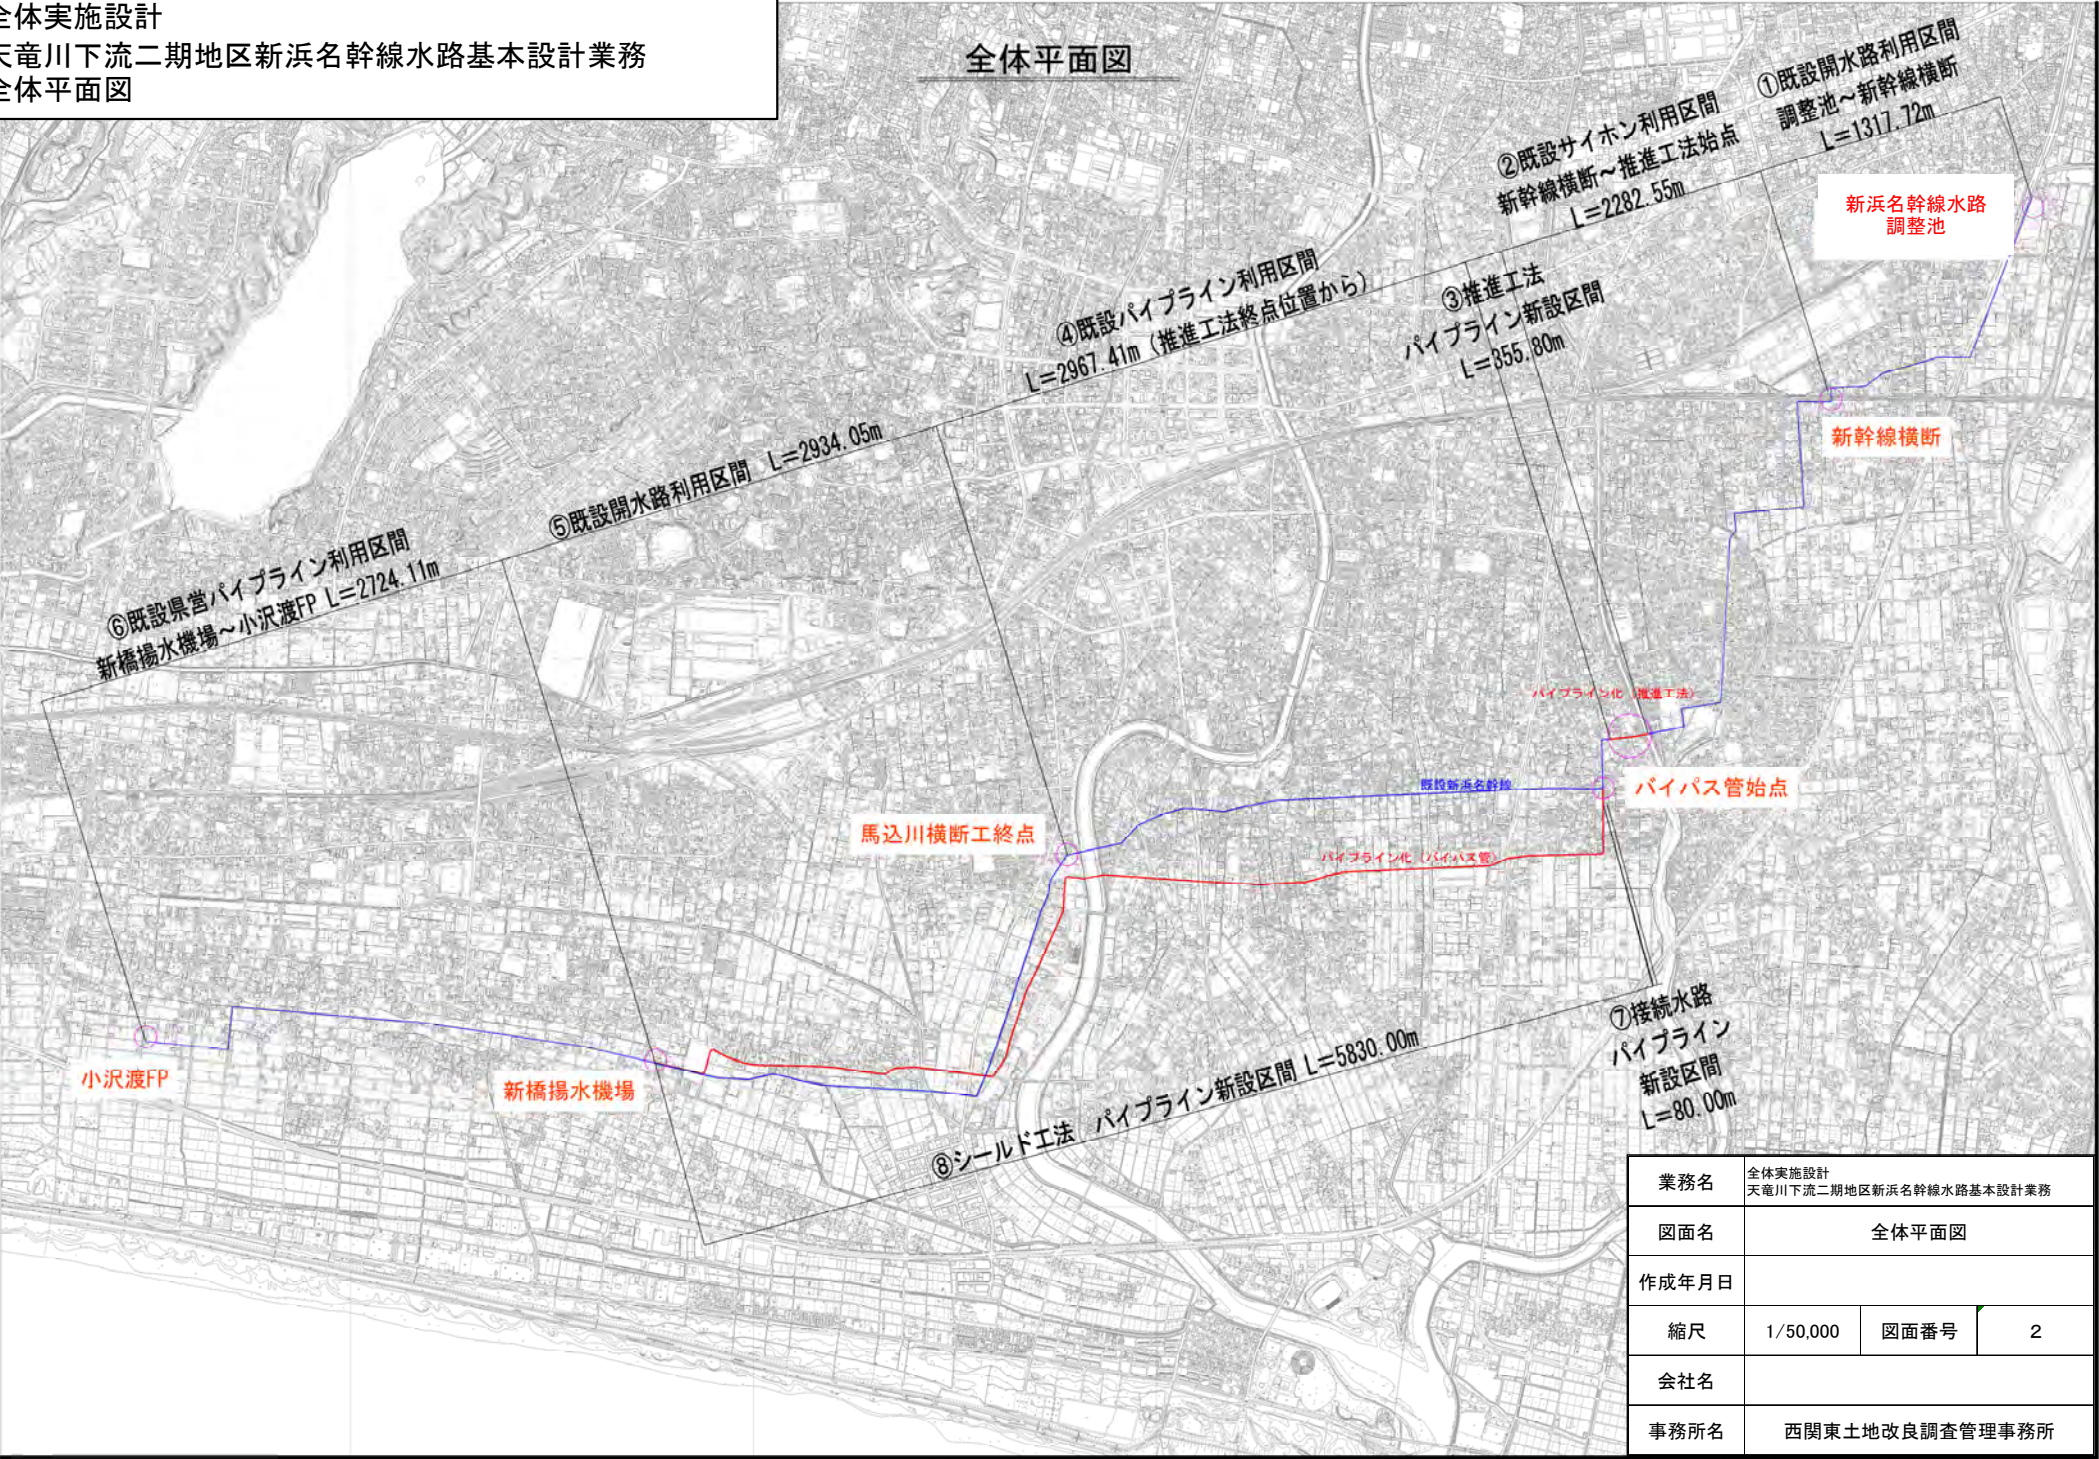

業務名	全体実施設計 天竜川下流二期地区新浜名幹線水路基本設計業務		
図面名	全体平面図		
作成年月日			
縮尺	1/50,000	図面番号	2
会社名			
事務所名	西関東土地改良調査管理事務所		

地質調査位置図

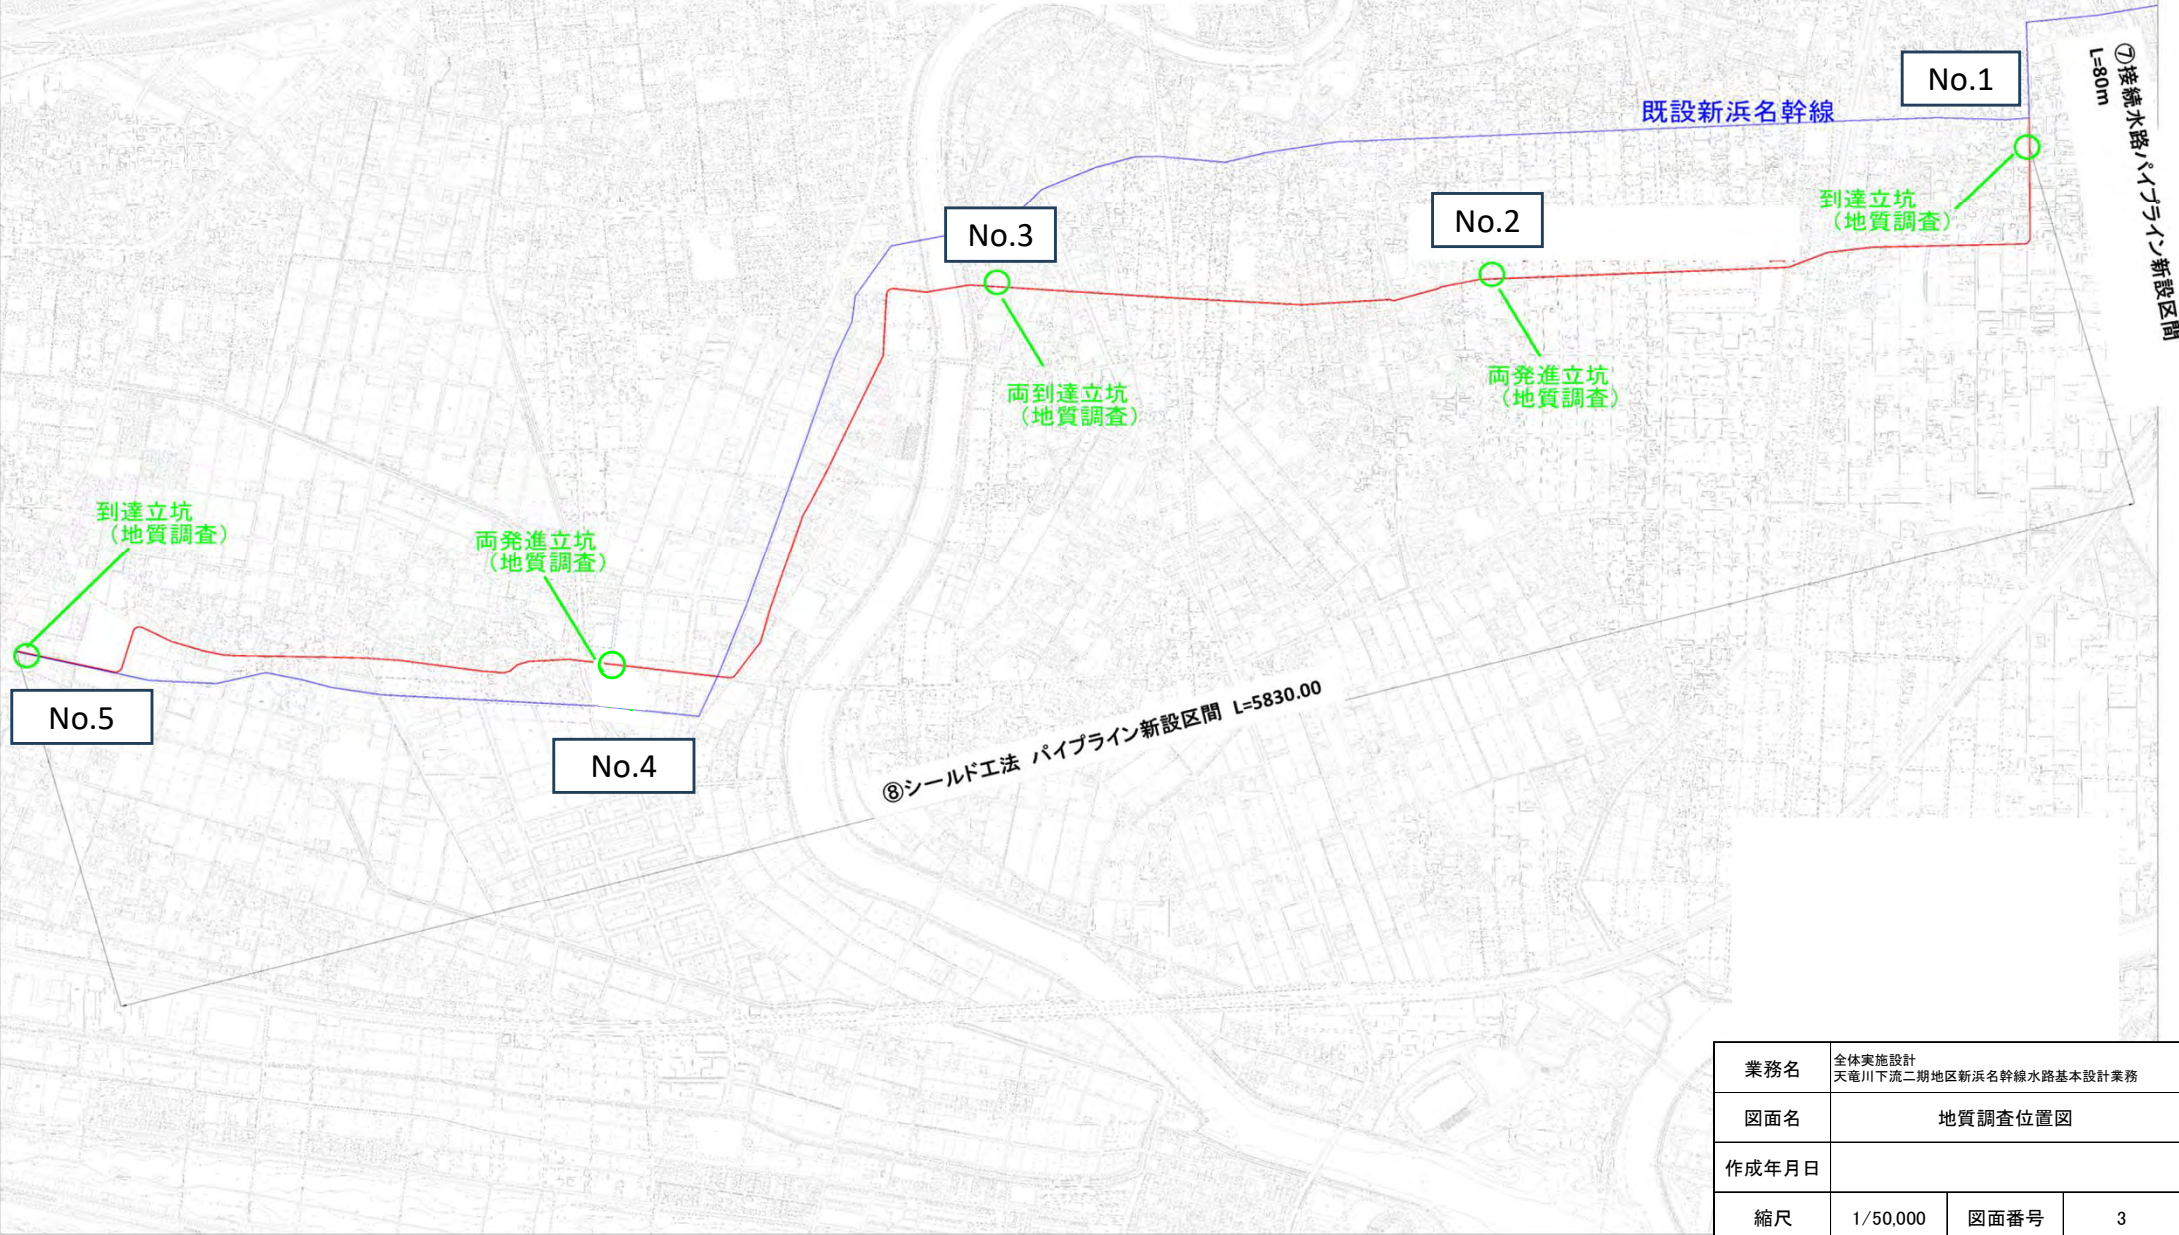

業務名	全体実施設計 天竜川下流二期地区新浜名幹線水路基本設計業務		
図面名	地質調査位置図		
作成年月日			
縮尺	1/50,000	図面番号	3
会社名			
事務所名	西関東土地改良調査管理事務所		