


中信平地区 施行位置図

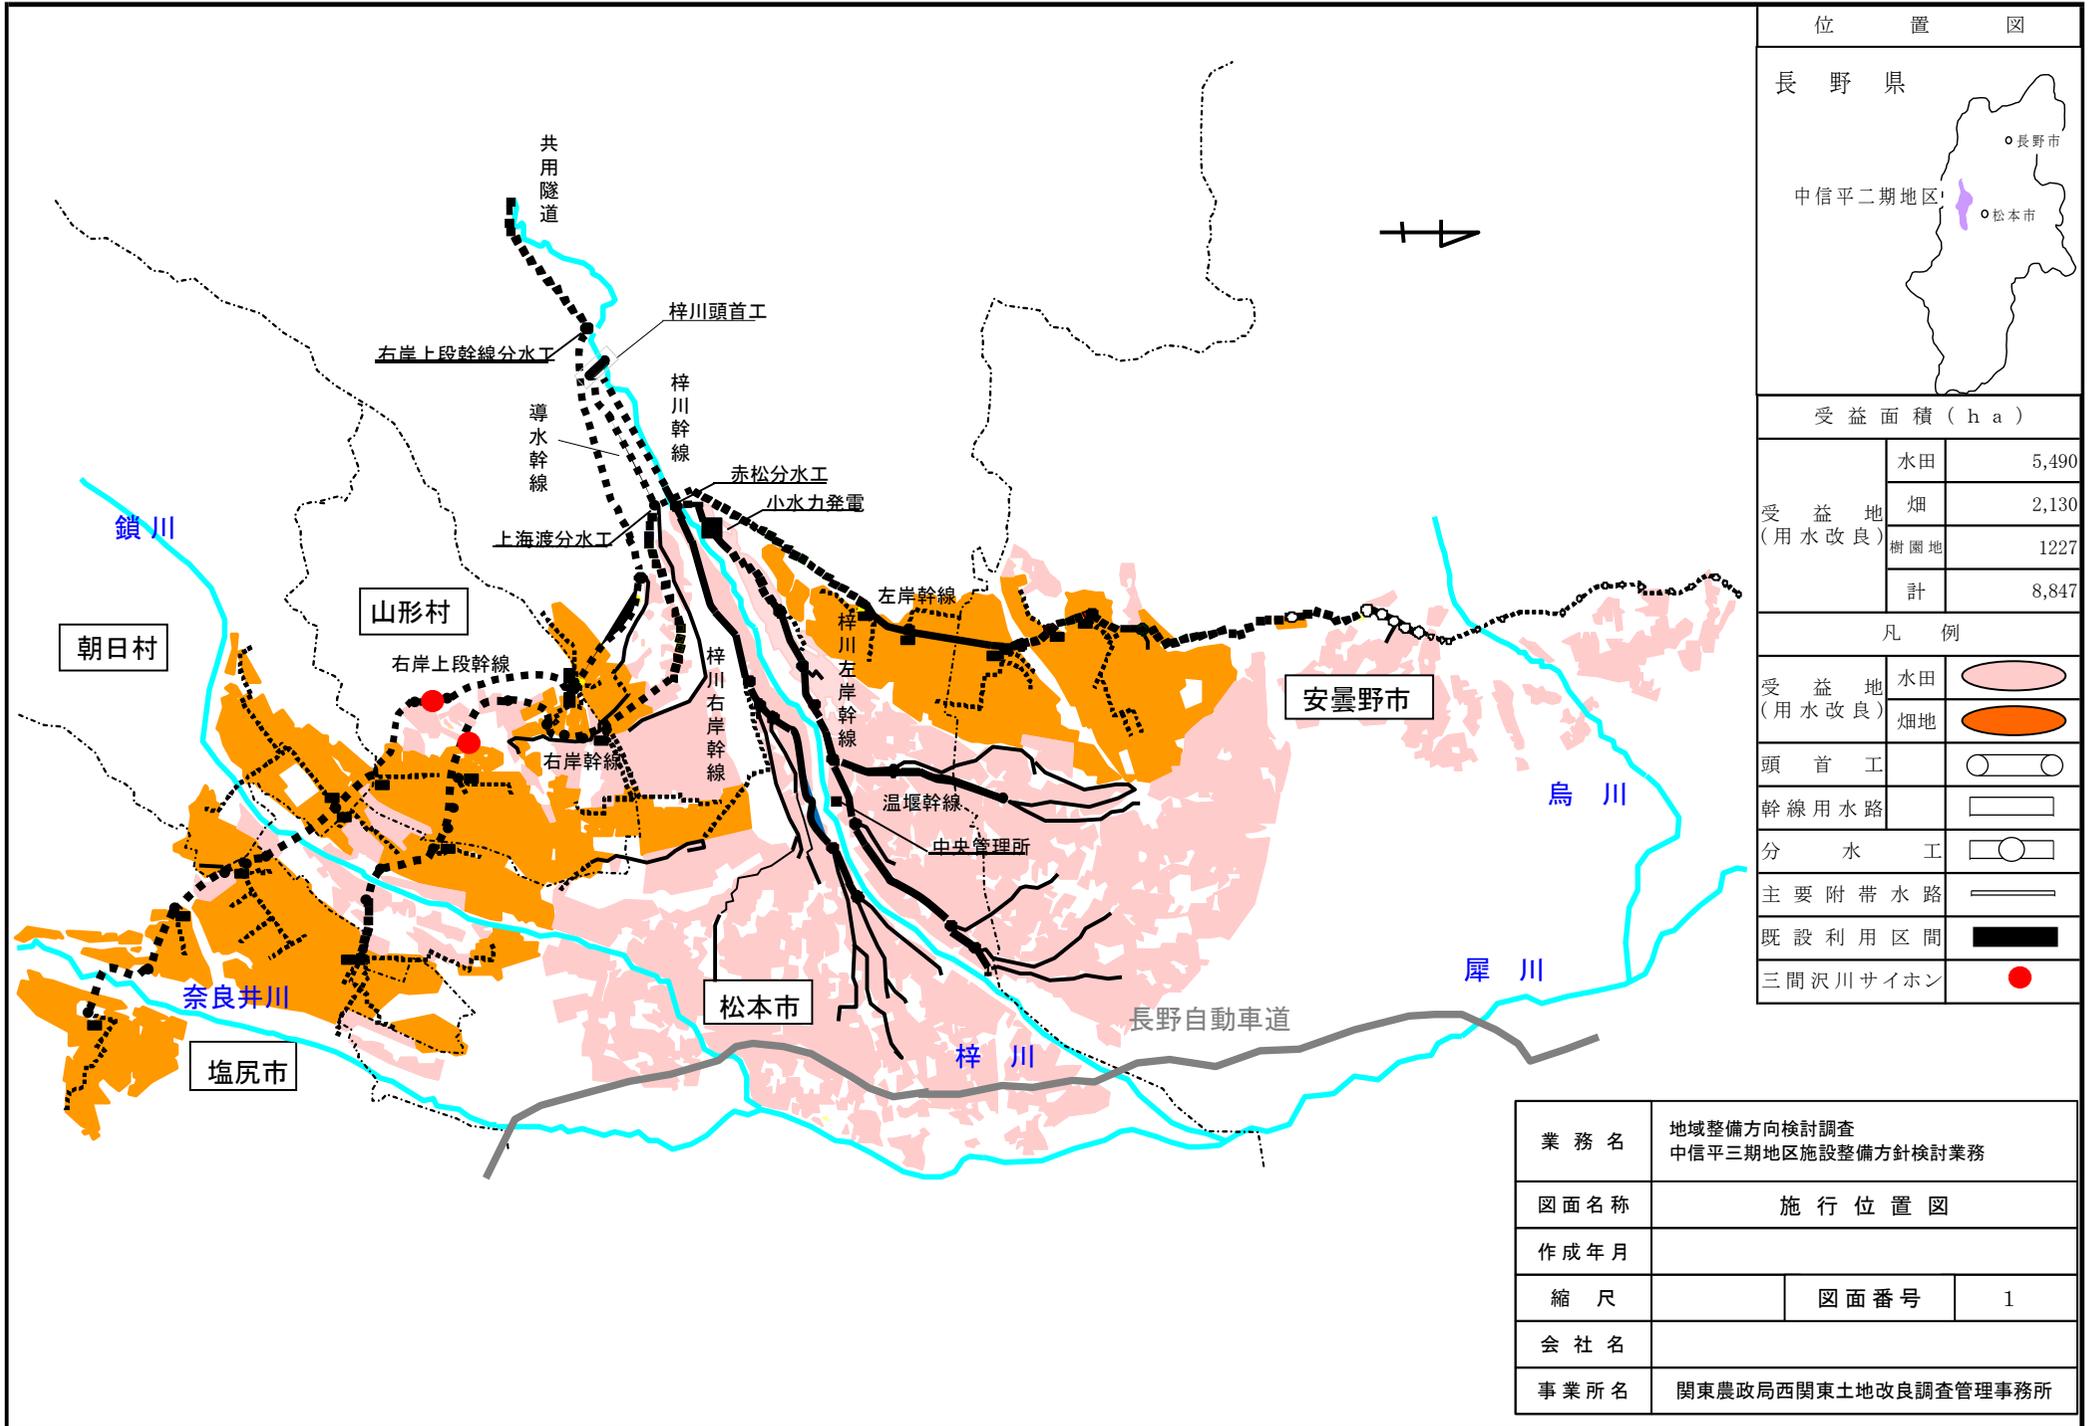

位置図



受益面積 (ha)		
受益地 (用水改良)	水田	5,490
	畑	2,130
	樹園地	1,227
	計	8,847

凡例		
受益地 (用水改良)	水田	
	畑	
頭首工		
幹線用水路		
分水工		
主要附帯水路		
既設利用区間		
三間沢川サイホン		

業務名	地域整備方向検討調査 中信平三期地区施設整備方針検討業務		
図面名称	施行位置図		
作成年月			
縮尺		図面番号	1
会社名			
事業所名	関東農政局西関東土地改良調査管理事務所		