
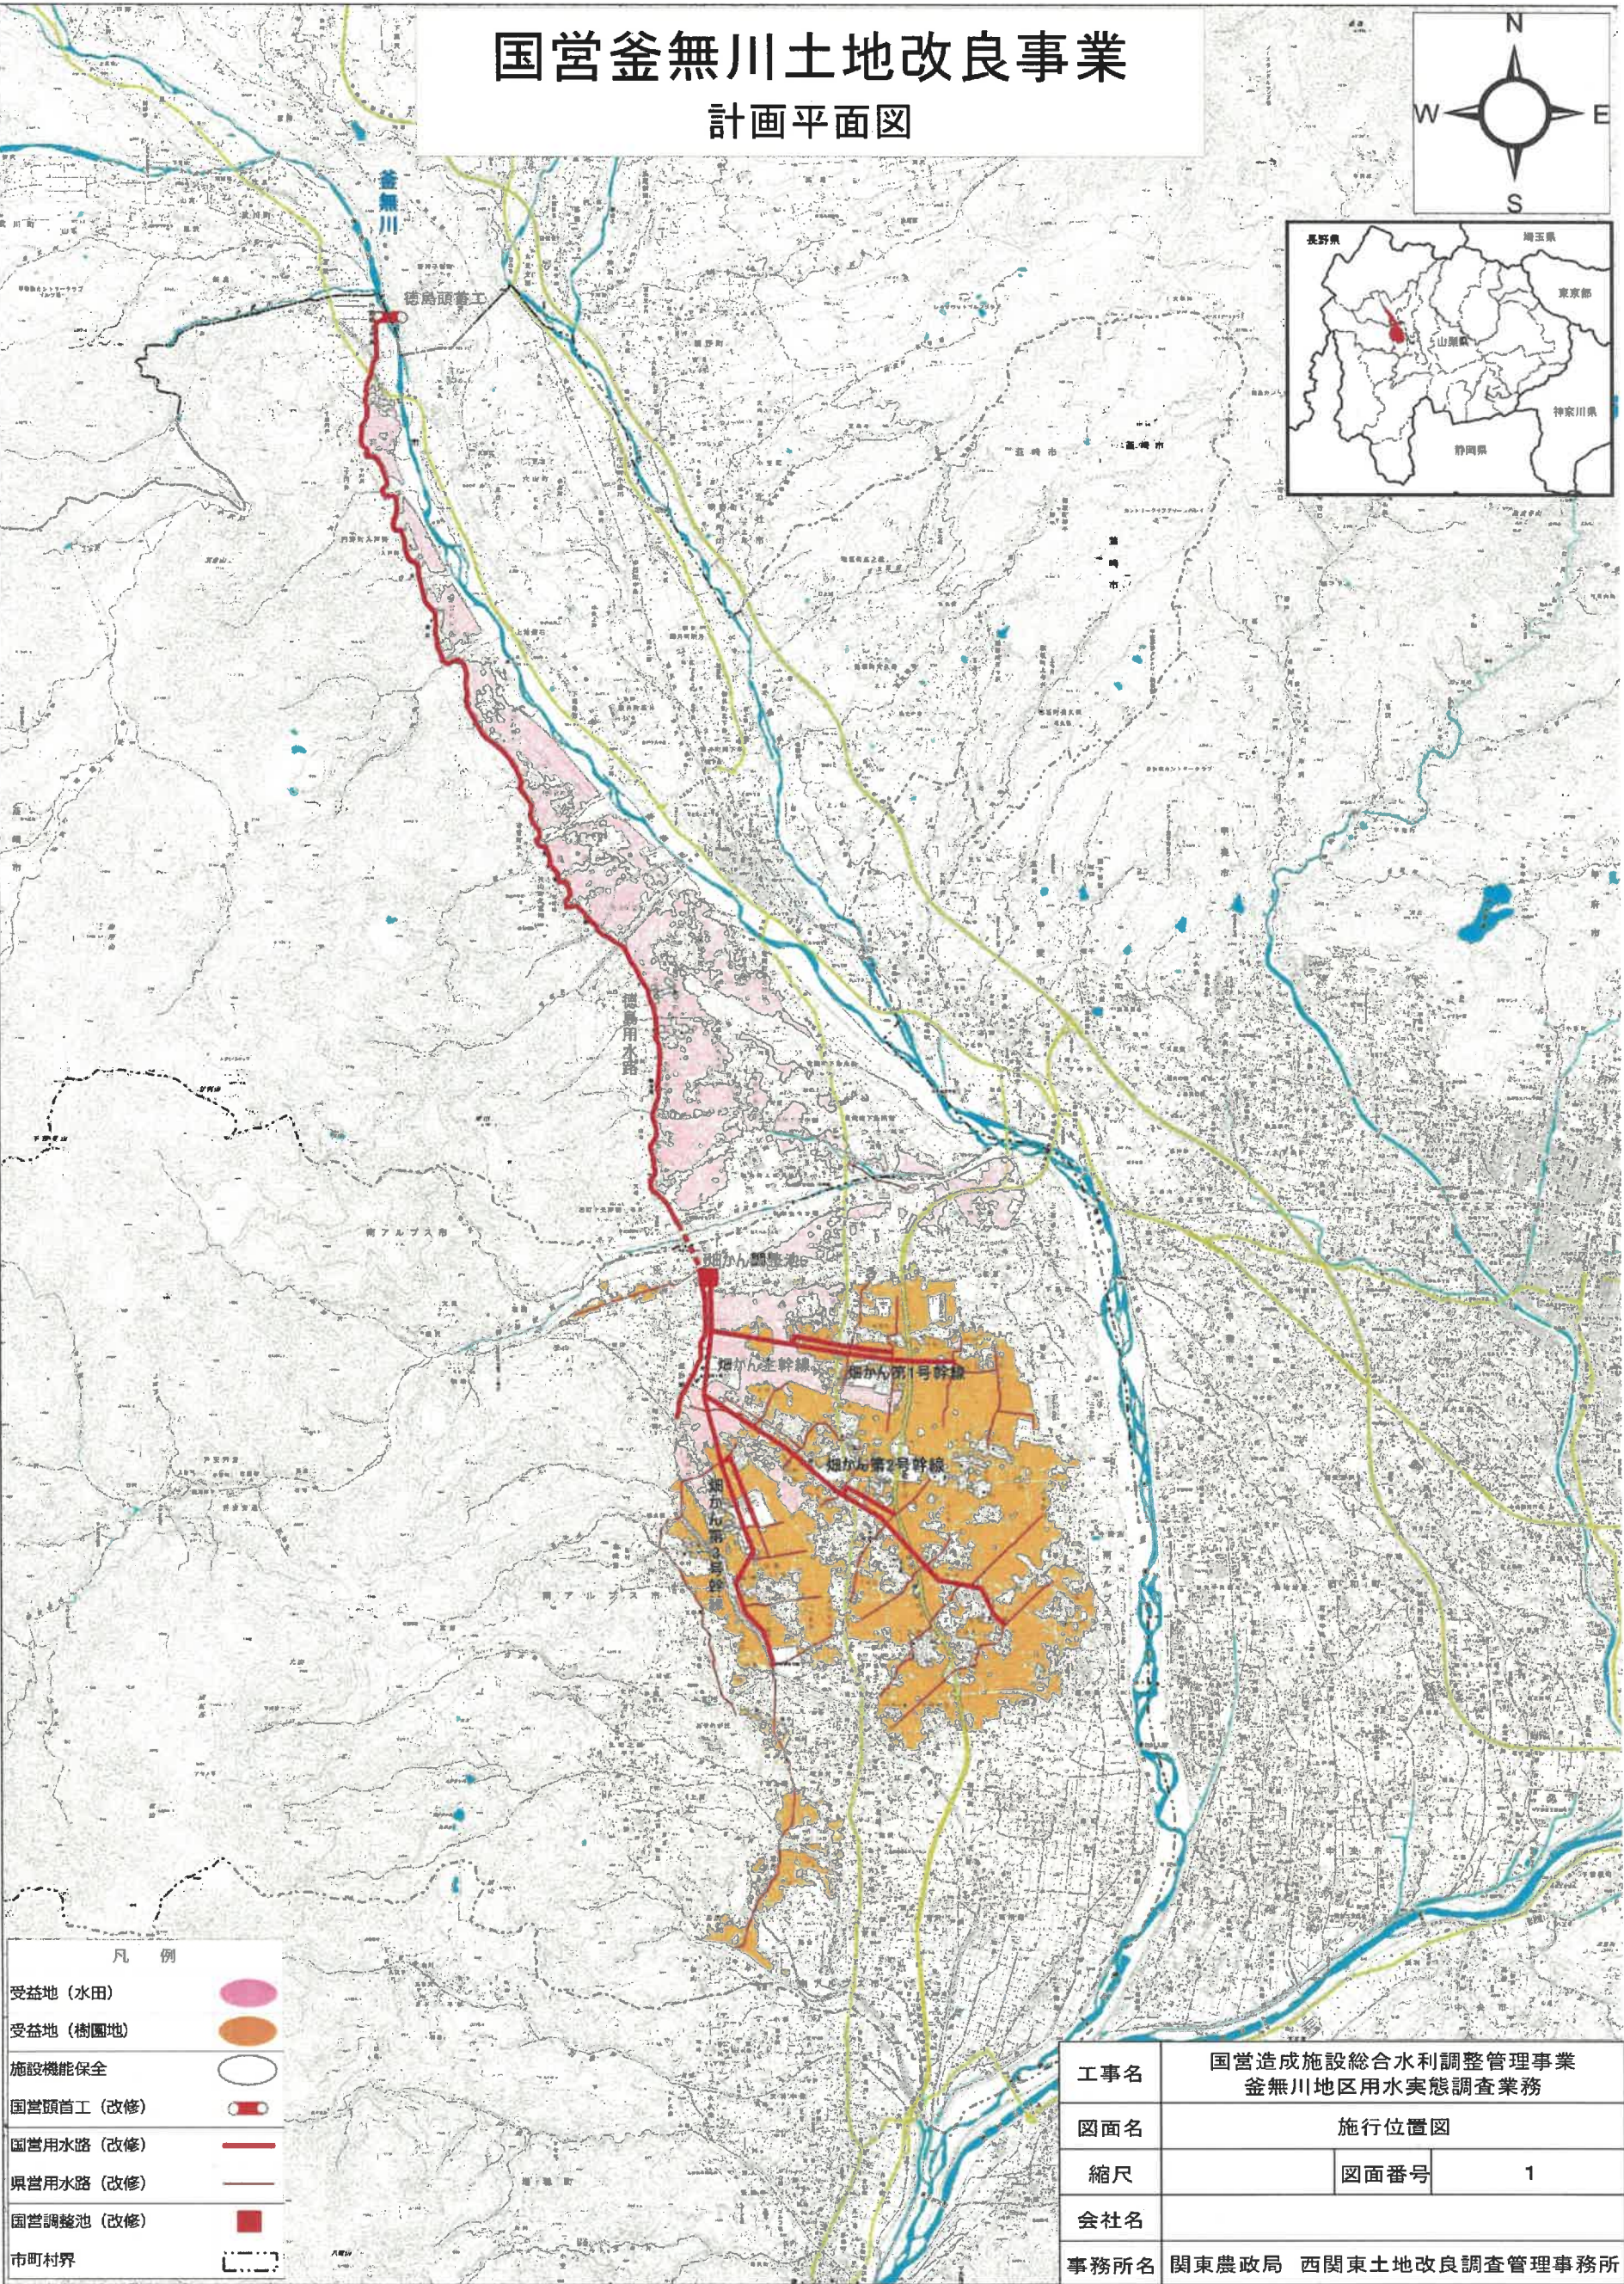


国営釜無川土地改良事業

計画平面図

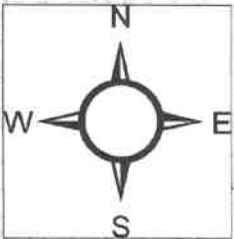

凡 例	
受益地 (水田)	
受益地 (樹園地)	
施設機能保全	
国営頭首工 (改修)	
国営用水路 (改修)	
県営用水路 (改修)	
国営調整池 (改修)	
市町村界	

工事名	国営造成施設総合水利調整管理事業 釜無川地区用水実態調査業務		
図面名	施行位置図		
縮尺		図面番号	1
会社名			
事務所名	関東農政局 西関東土地改良調査管理事務所		

0 0.5 1 2 3 4 5 キロメートル

1:50,000