



国営牧之原農業水利事業計画一般平面図


施 行 位 置 図

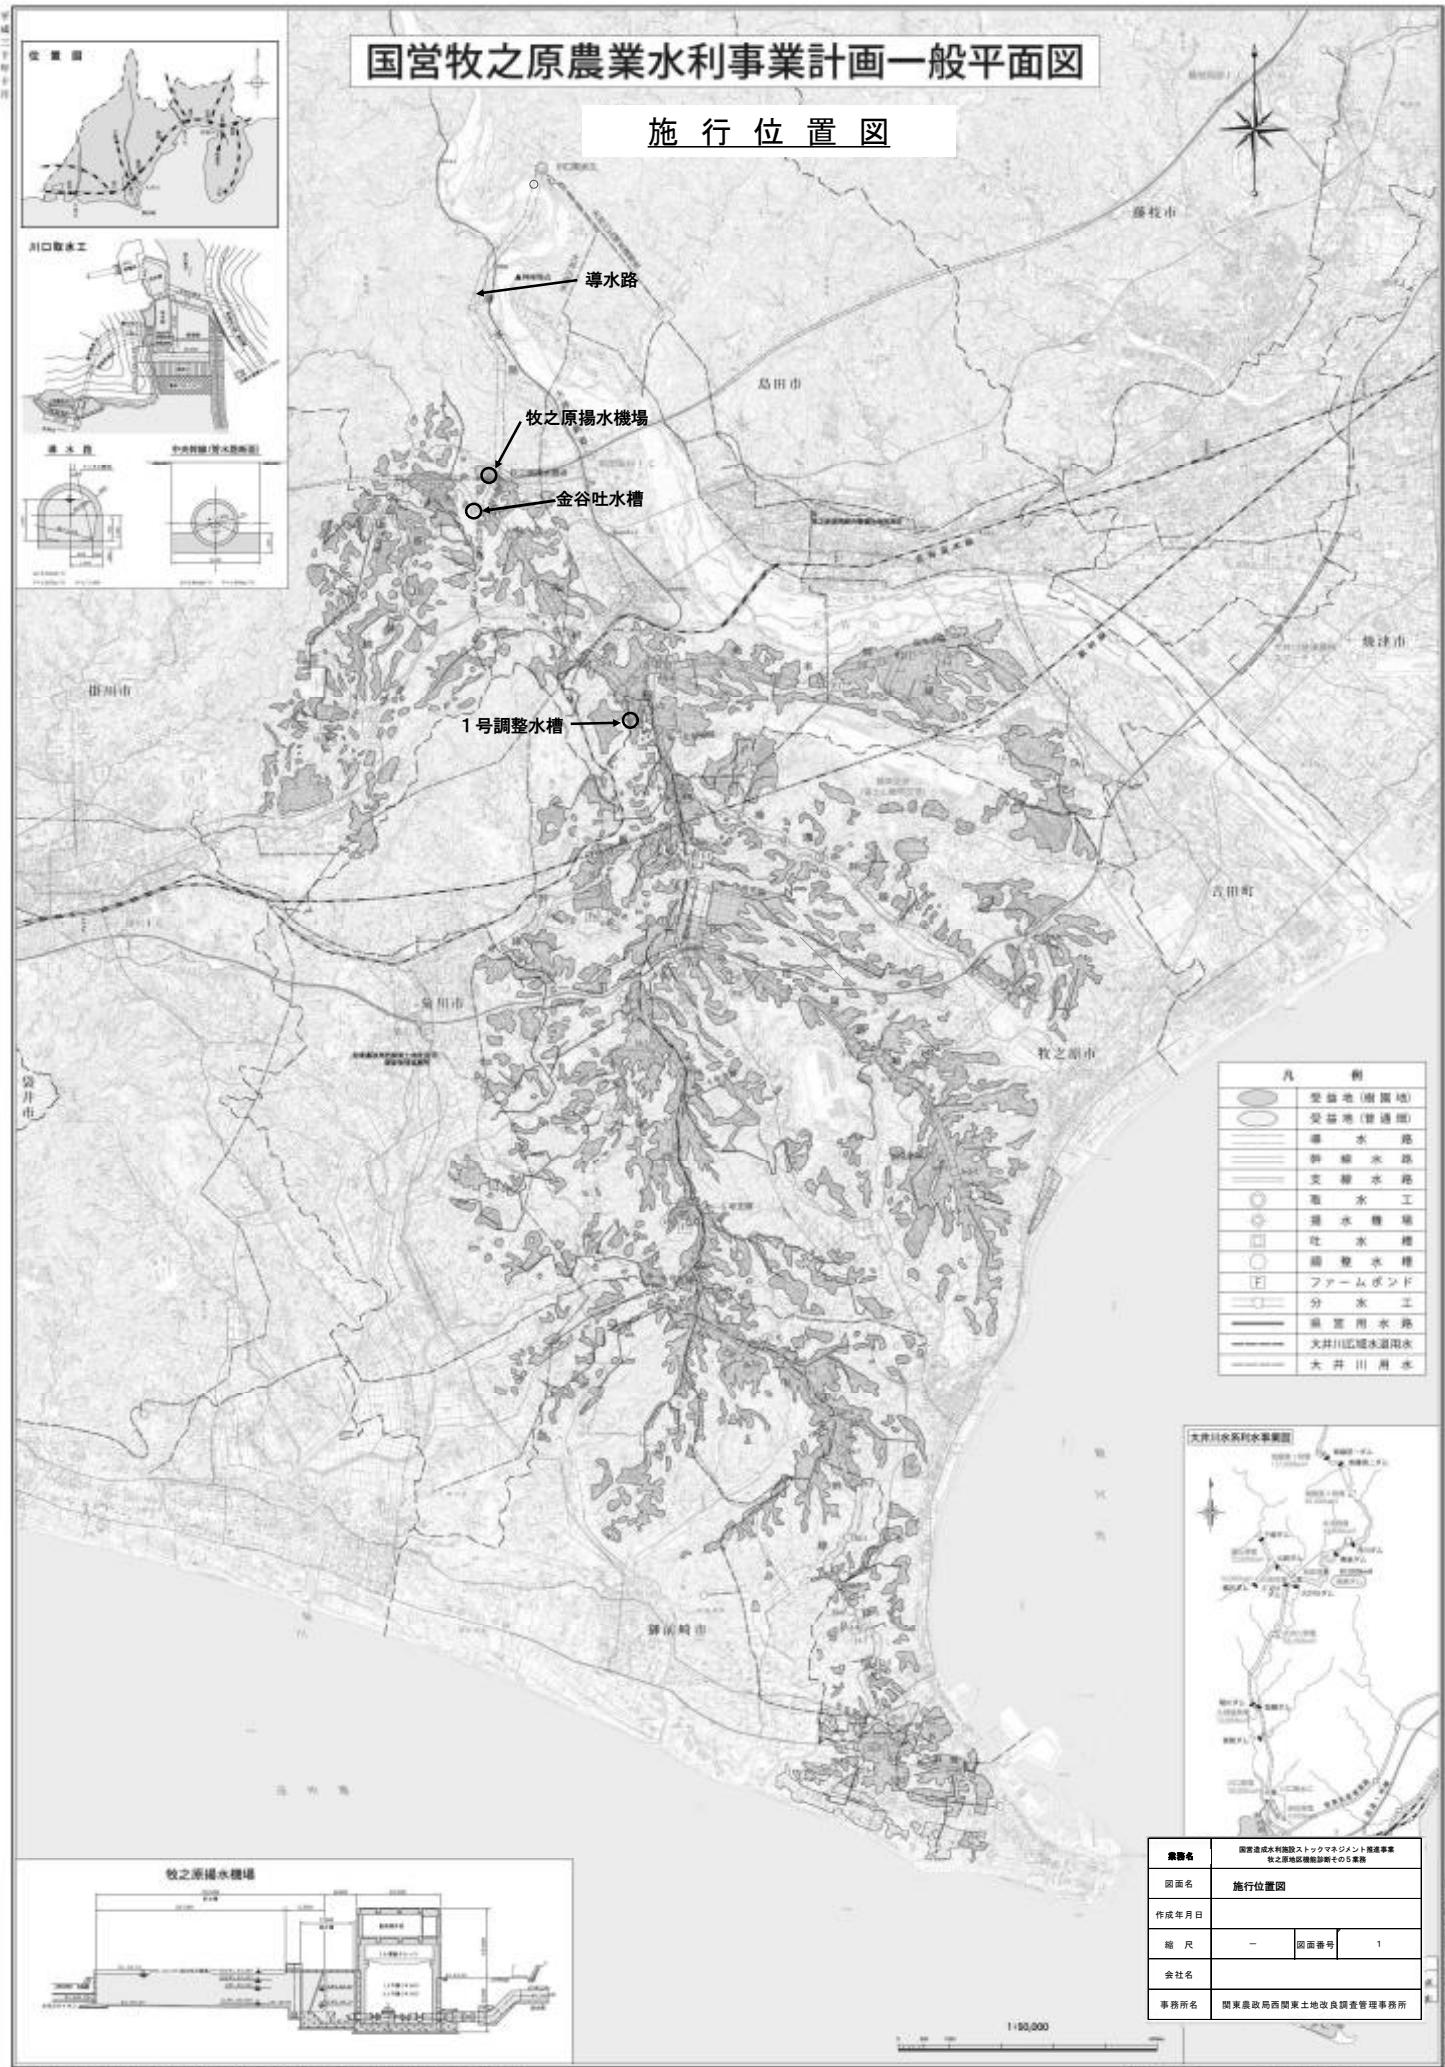

平面図 S=1:200

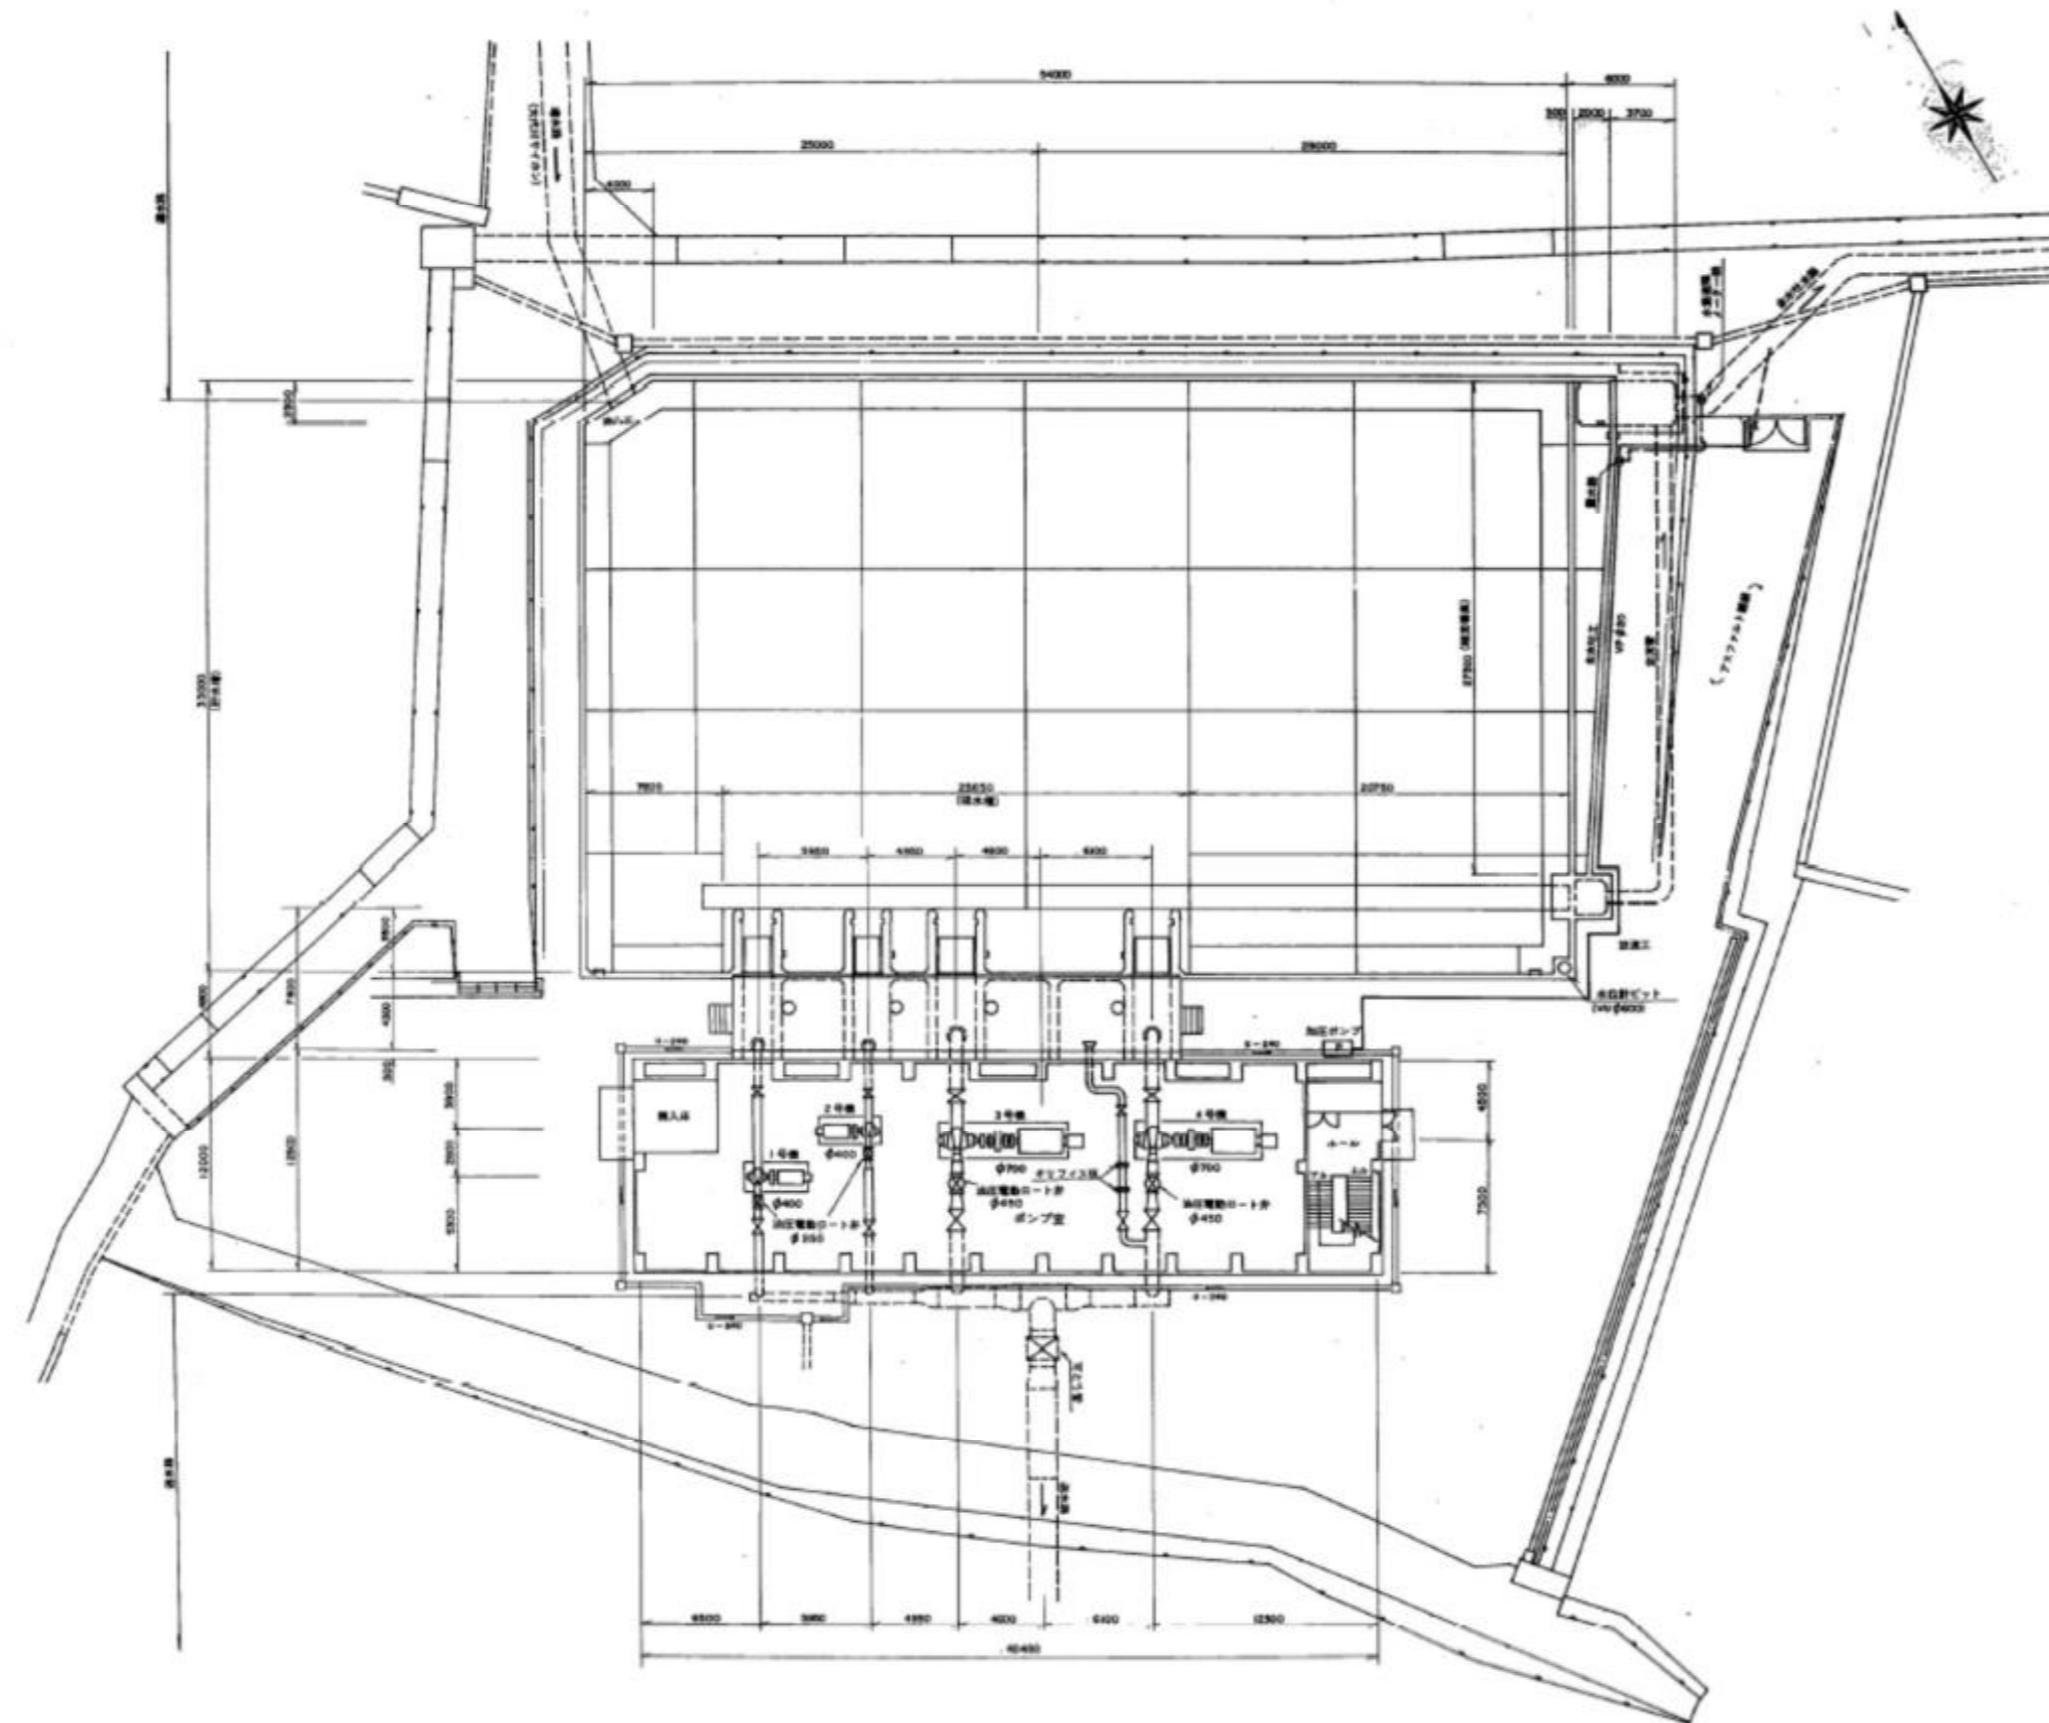

構造一般図

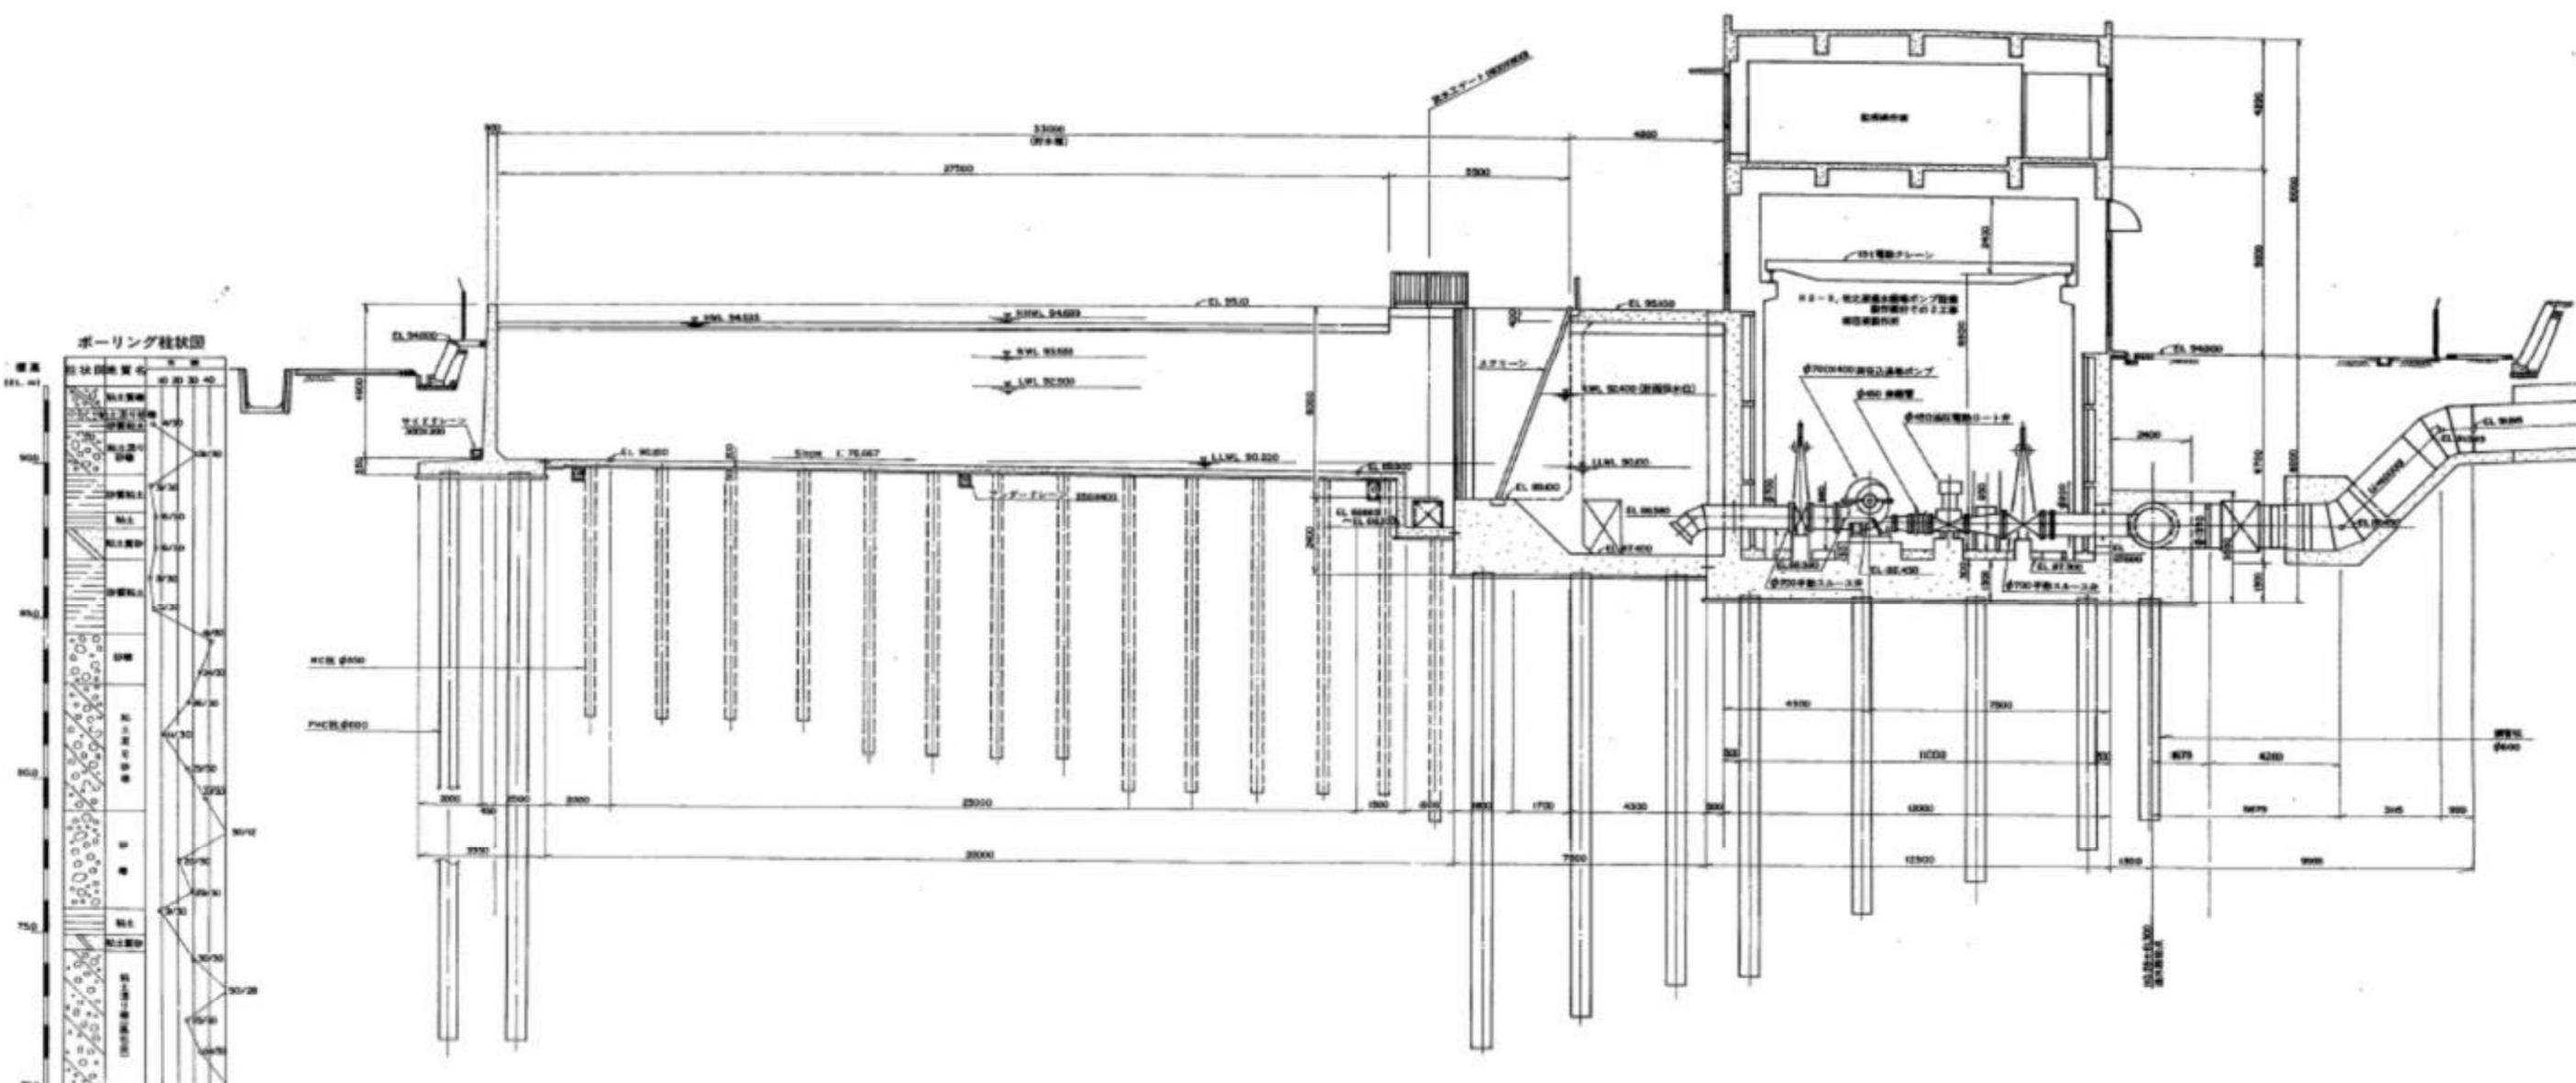


貯水槽標準断面図 S=1:50




| | | | |
|-------|--|------|-------|
| 業務名 | 国営造成水利施設ストックマネジメント事業 牧之原地区地区機能診断その5業務 | | |
| 図面名 | 牧之原揚水機場一般構造図 | | |
| 作成年月日 | | | |
| 縮尺 | S=1/50,000 | 図面番号 | 2-2-4 |
| 事務所名 | 関東農政局 西関東土地改良調査管理事務所 | | |

吸水槽構造図


平面図 S=1:100

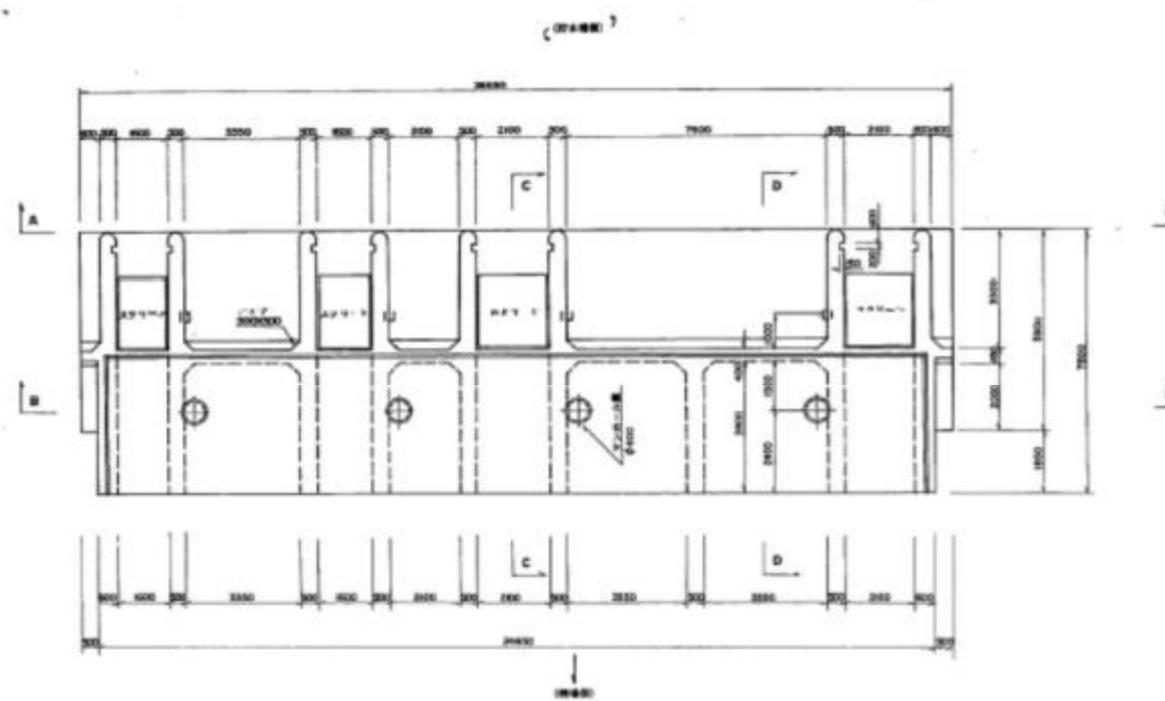


断面図 S=1:100
(A-A断面)

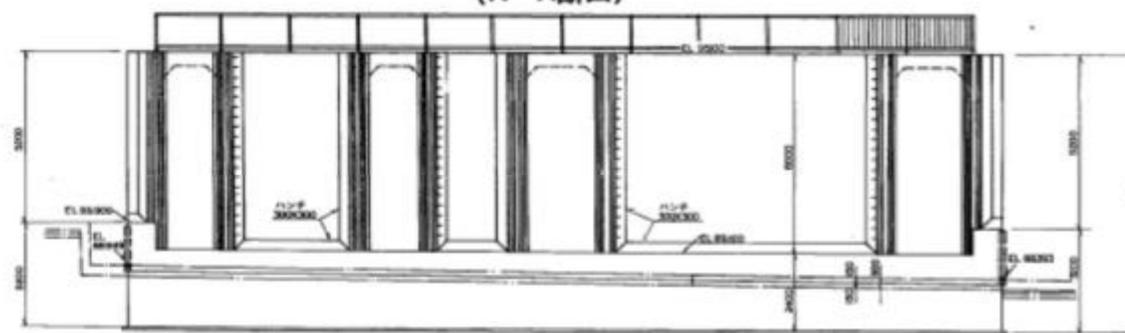


断面図 S=1:100
(B-B断面)

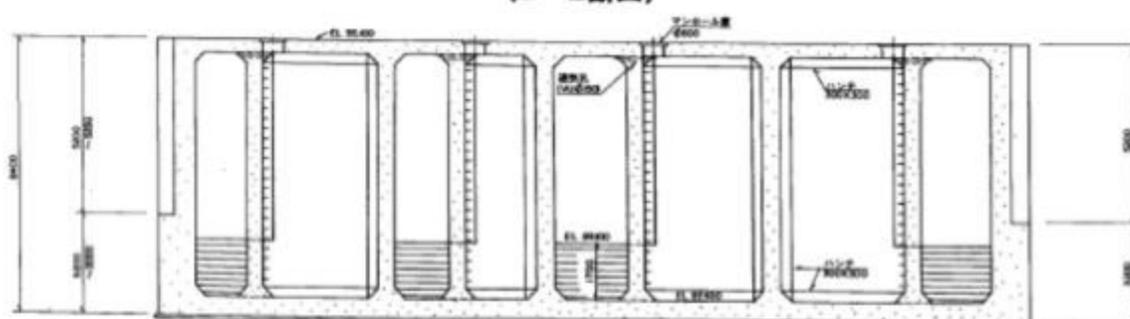


断面図 S=1:100
(C-C断面)

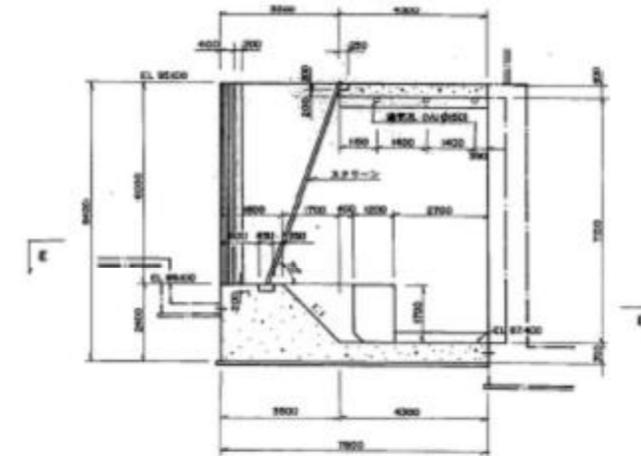

断面図 S=1:100
(D-D断面)

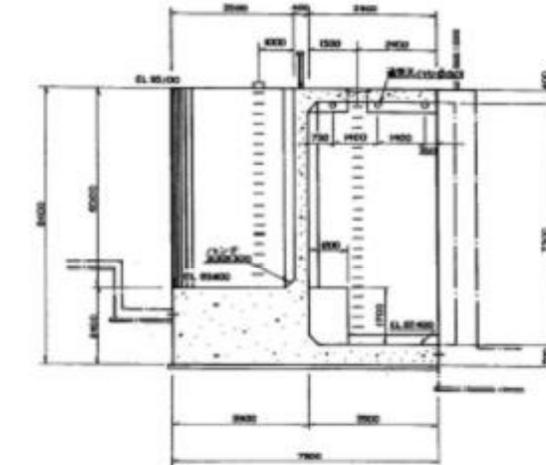

断面図 S=1:100
(E-E断面)

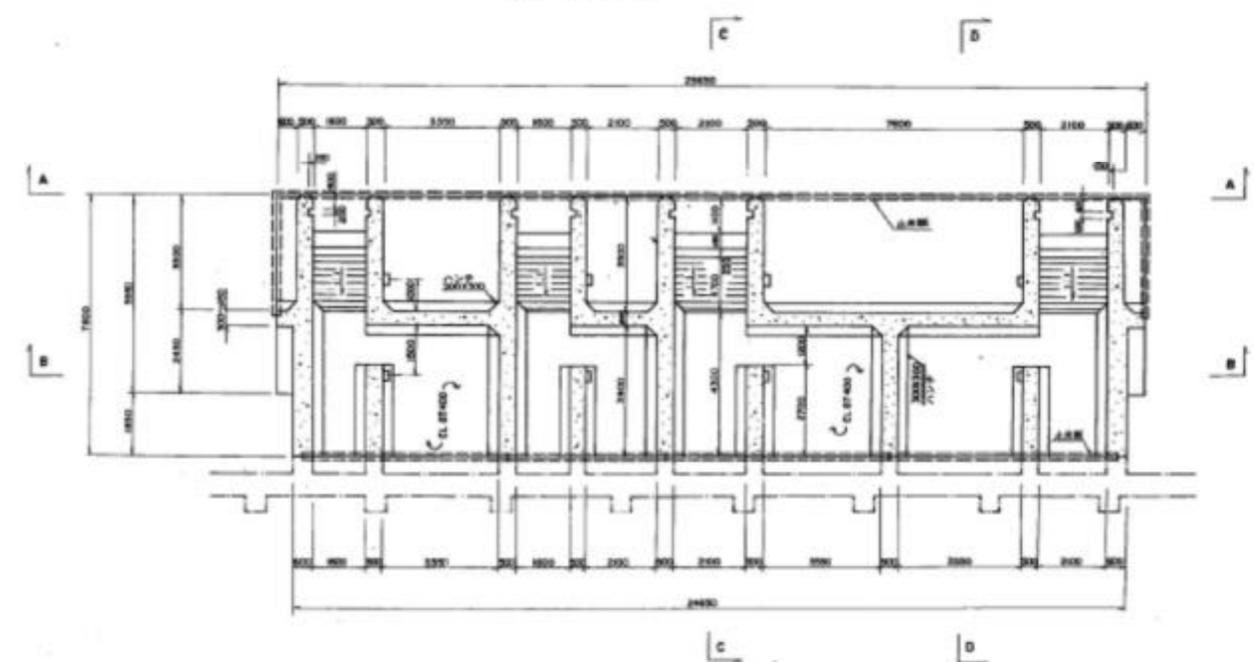


| | | | |
|-------|--|------|-------|
| 業務名 | 国営造成水利施設ストックマネジメント事業 牧之原地区機能診断その5業務 | | |
| 図面名 | 牧之原揚水機場吸水槽構造図 | | |
| 作成年月日 | | | |
| 縮尺 | 図示 | 図面番号 | 2-3/4 |
| 事務所名 | 関東農政局 西関東土地改良調査管理事務所 | | |

立面図


東立面図 S=1:100



北立面図 S=1:100

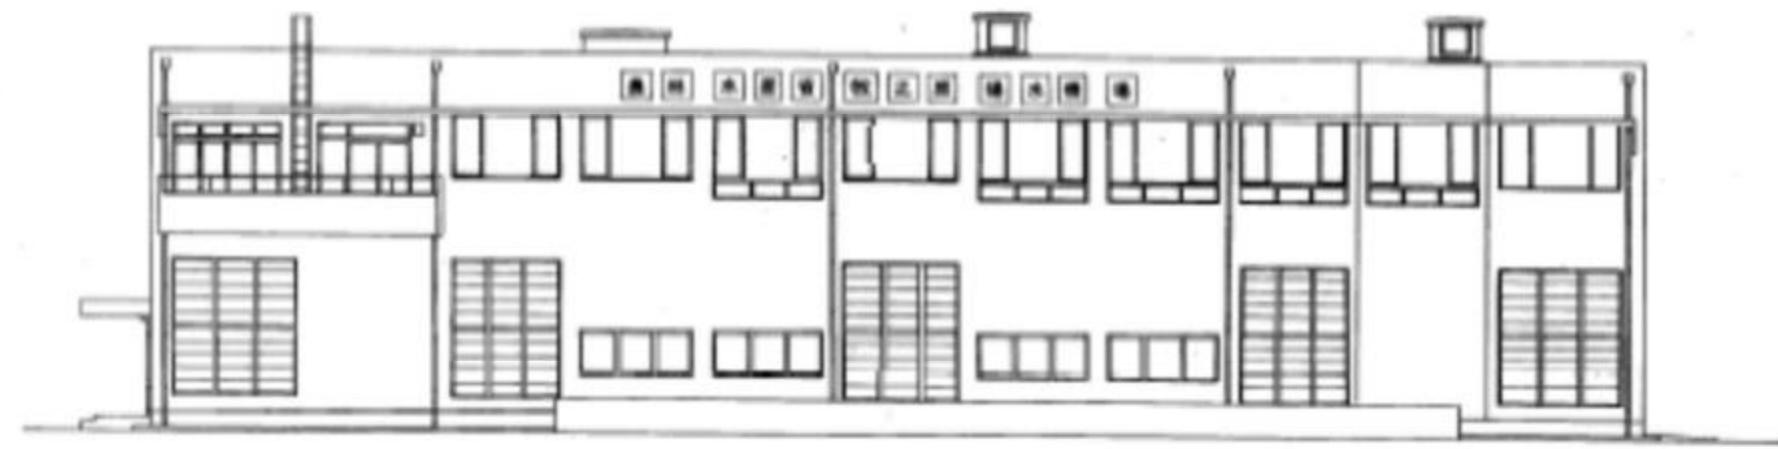

西立面図 S=1:100

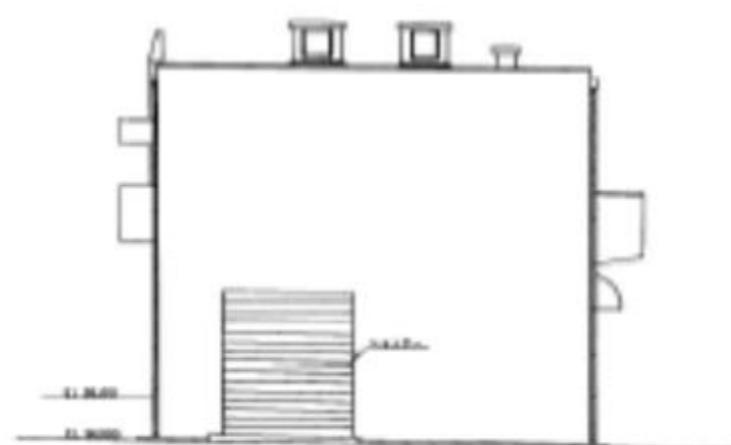


南立面図 S=1:100



| | | | |
|-------|--|------|-------|
| 業務名 | 国営造成水利施設ストックマネジメント事業 牧之原地区機能診断その5業務 | | |
| 図面名 | 牧之原揚水機場立面図 | | |
| 作成年月日 | | | |
| 縮尺 | S=1/50,000 | 図面番号 | 2-4/4 |
| 事務所名 | 関東農政局 西関東土地改良調査管理事務所 | | |


平面図 S-1:200

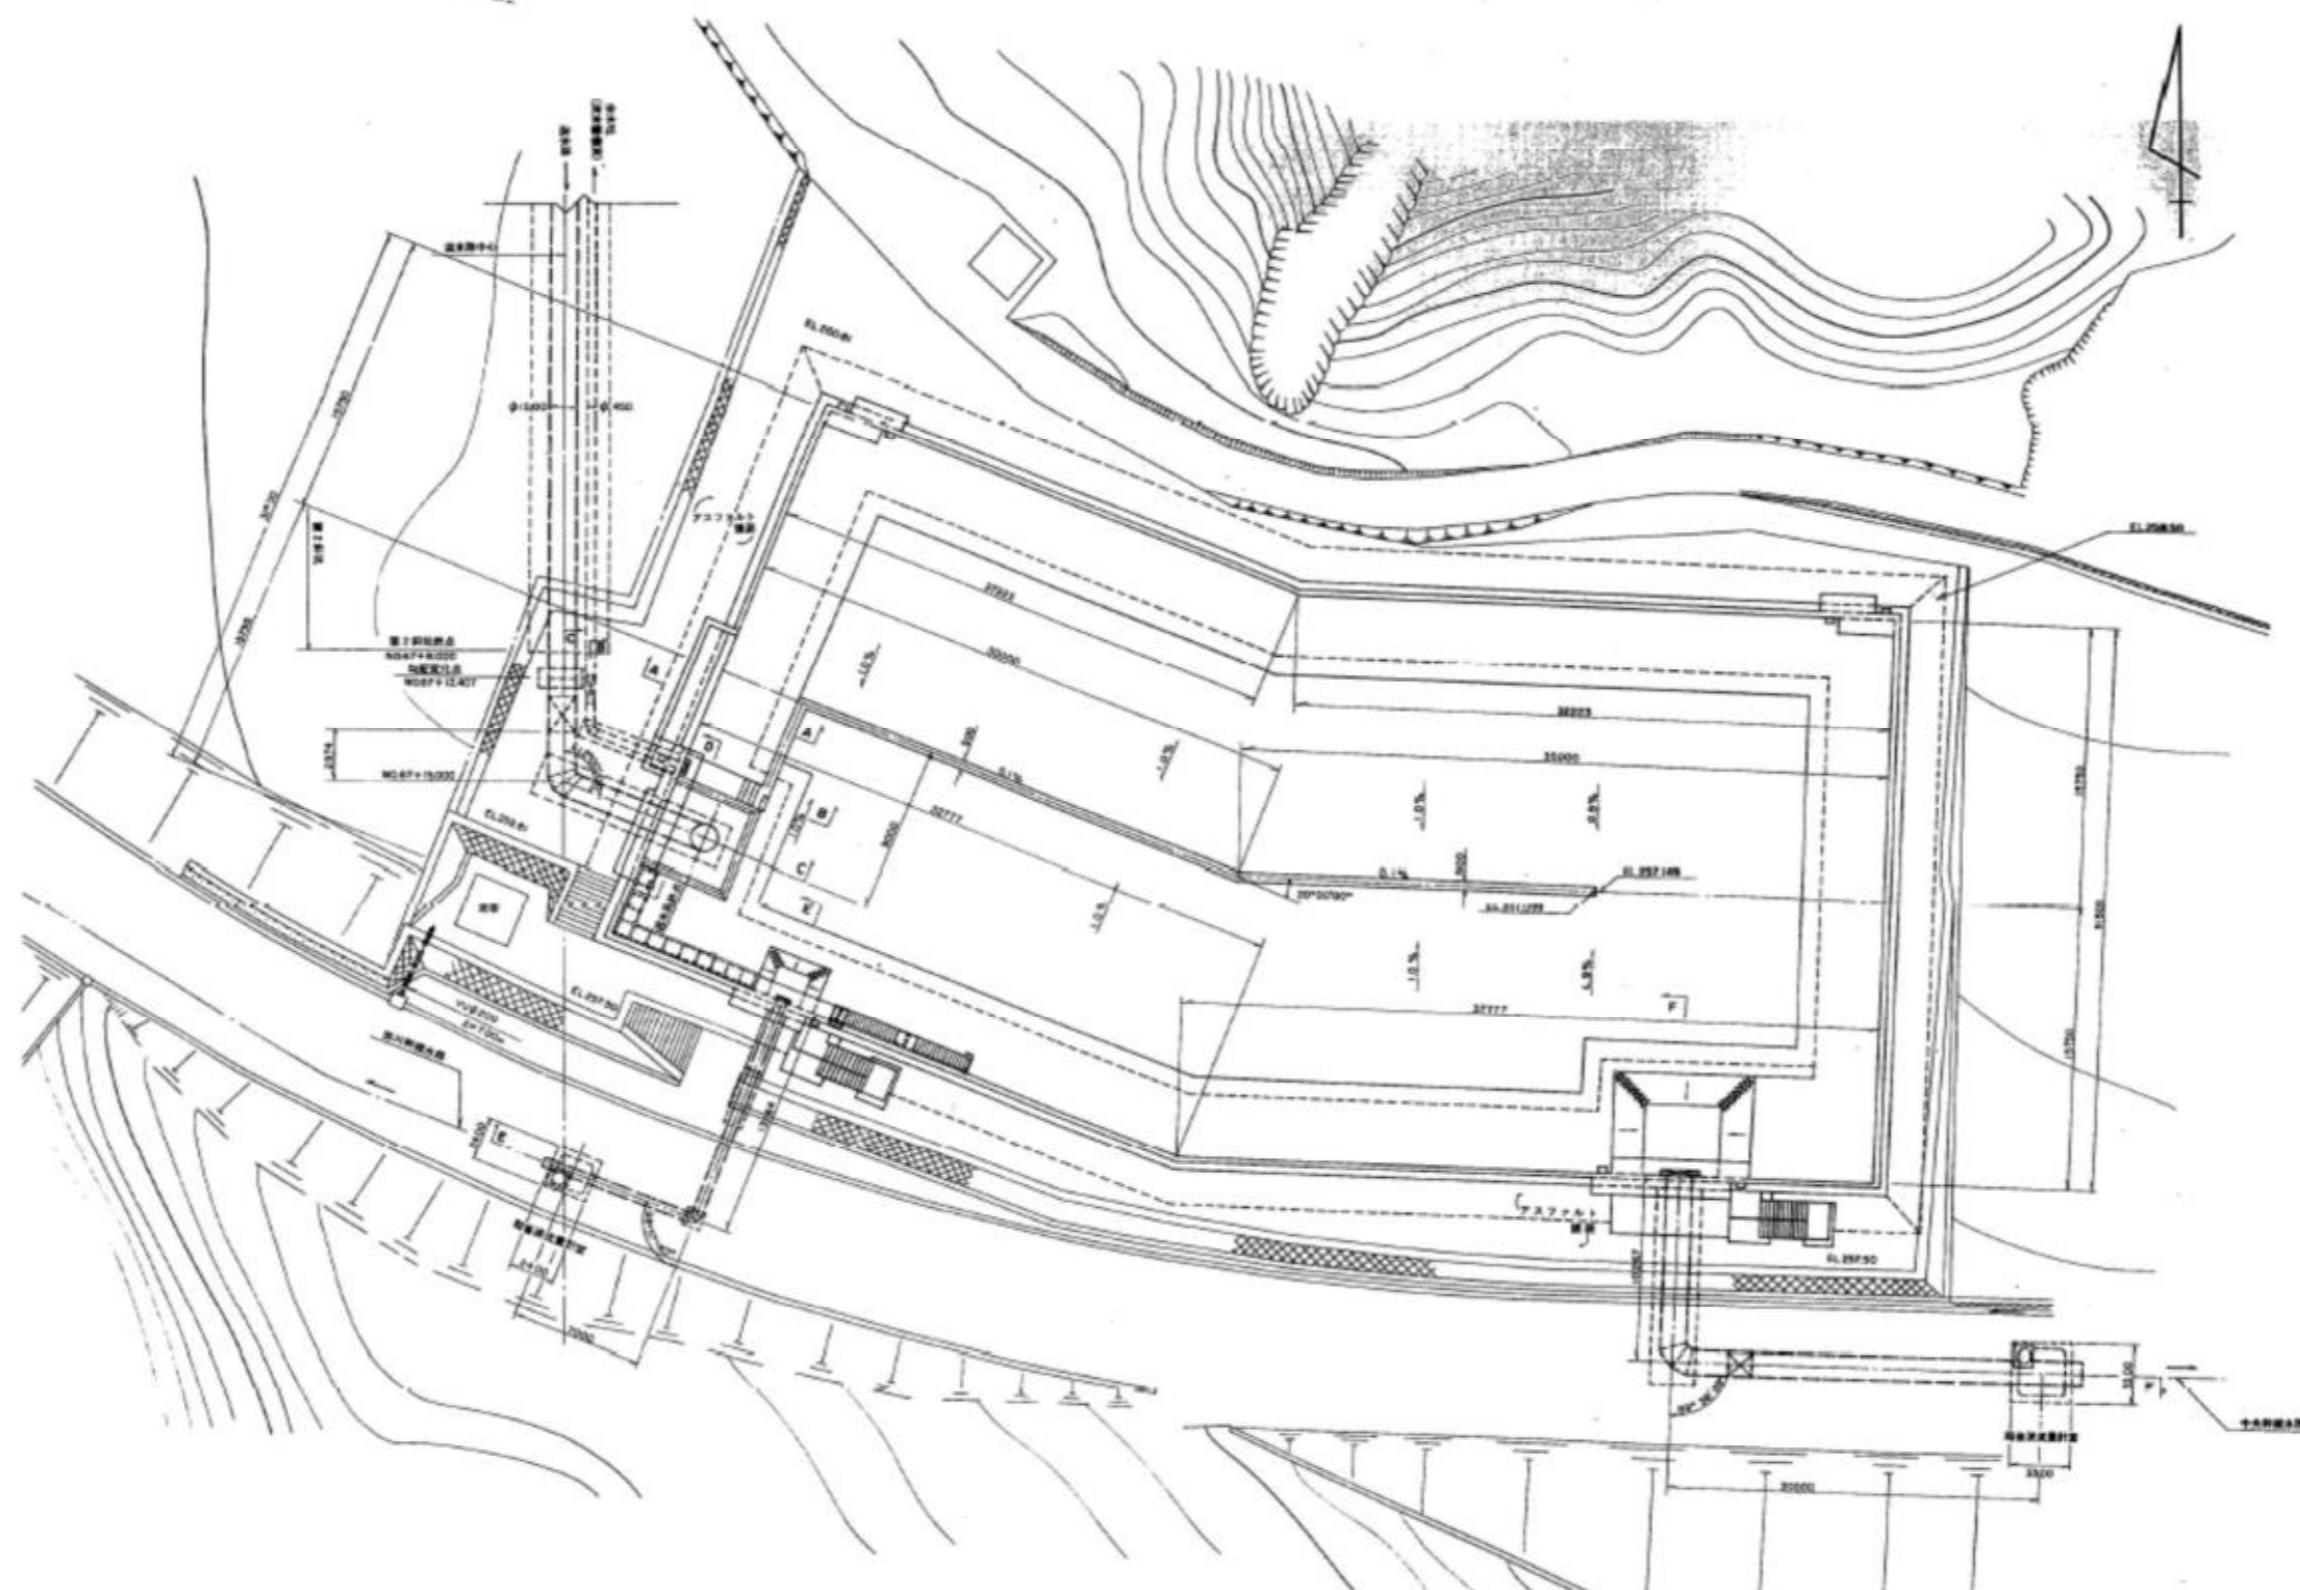


| | | | |
|-------|--|------|-------|
| 業務名 | 国営造成水利施設ストックマネジメント事業 牧之原地区機能診断その5業務 | | |
| 図面名 | 金谷吐水槽平面図 | | |
| 作成年月日 | | | |
| 縮尺 | S=1/200 | 図面番号 | 3-1/3 |
| 事務所名 | 関東農政局 西関東土地改良調査管理事務所 | | |

構造図(1)


断面図 S=1:100
(A-A断面)

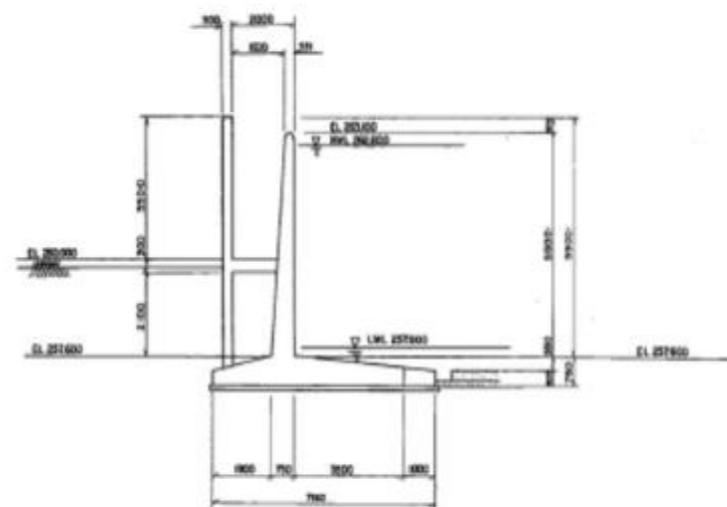


断面図 S=1:100
(C-C断面)

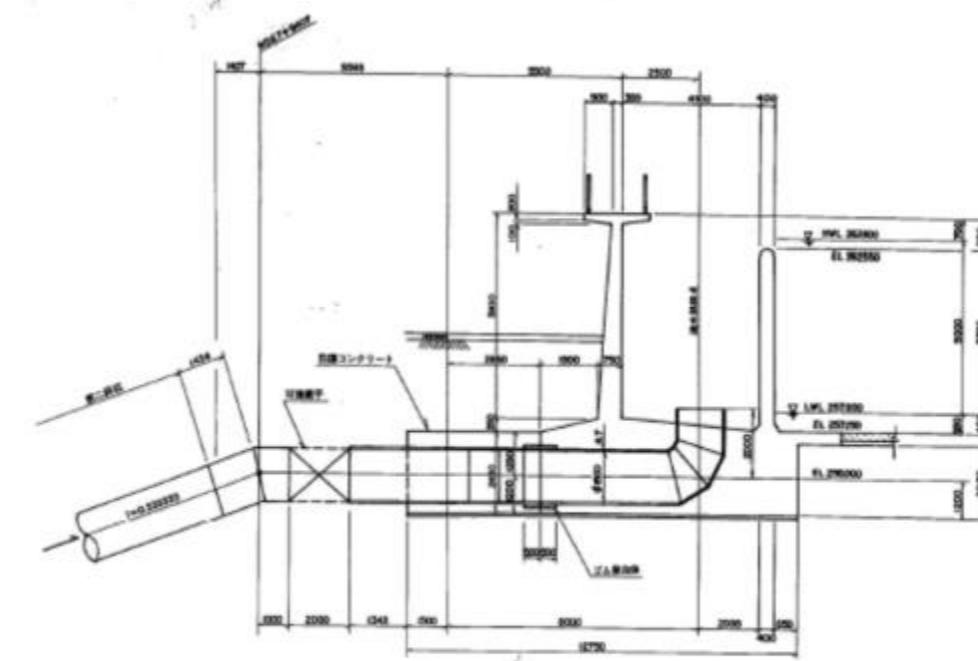

断面図 S=1:100
(B-B断面)

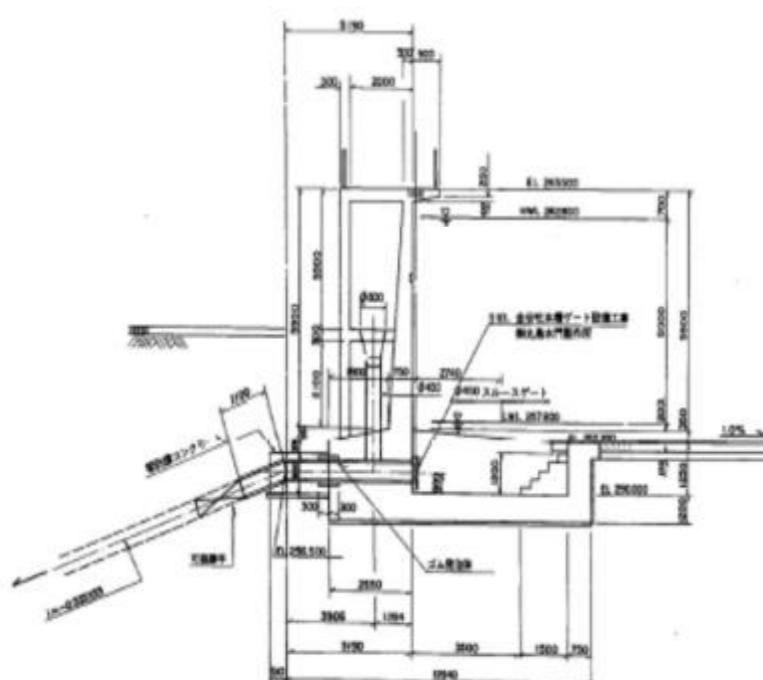


断面図 S=1:10
(D-D断面)

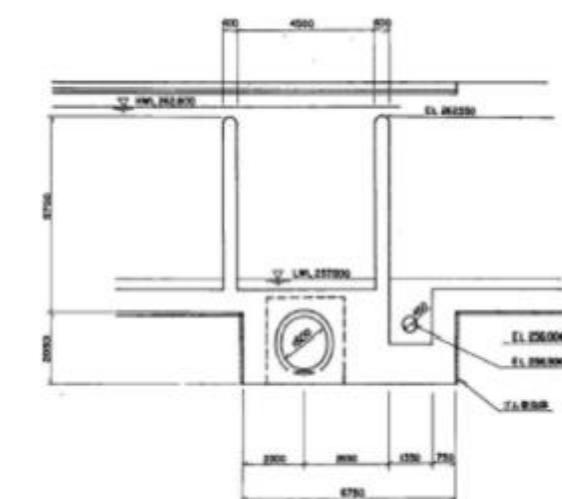


| | | | |
|-------|--|------|-------|
| 業務名 | 国営造成水利施設ストックマネジメント事業 牧之原地区機能診断その5業務 | | |
| 図面名 | 金谷吐水構造図(1) | | |
| 作成年月日 | | | |
| 縮尺 | 図示 | 図面番号 | 3-2-3 |
| 事務所名 | 関東農政局 西関東土地改良調査管理事務所 | | |

構造図(2)


断面図 S=1:100
(E-E断面)

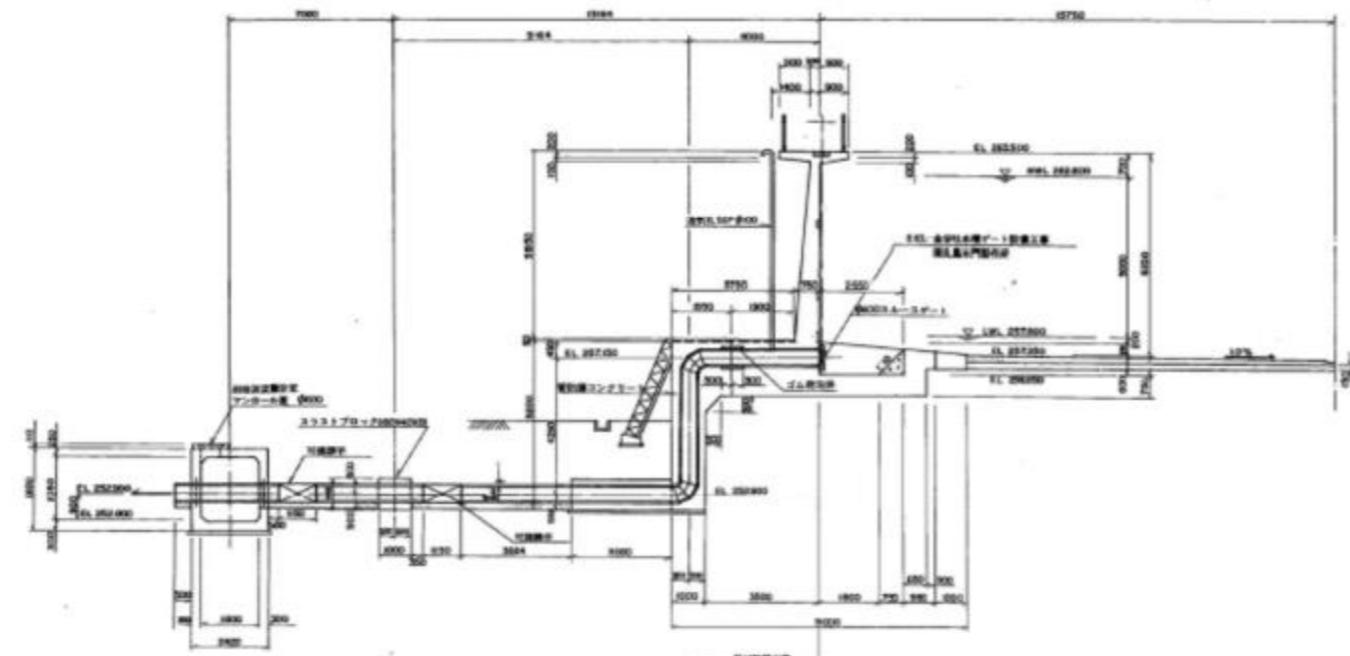


断面図 S=1:100
(F-F断面)

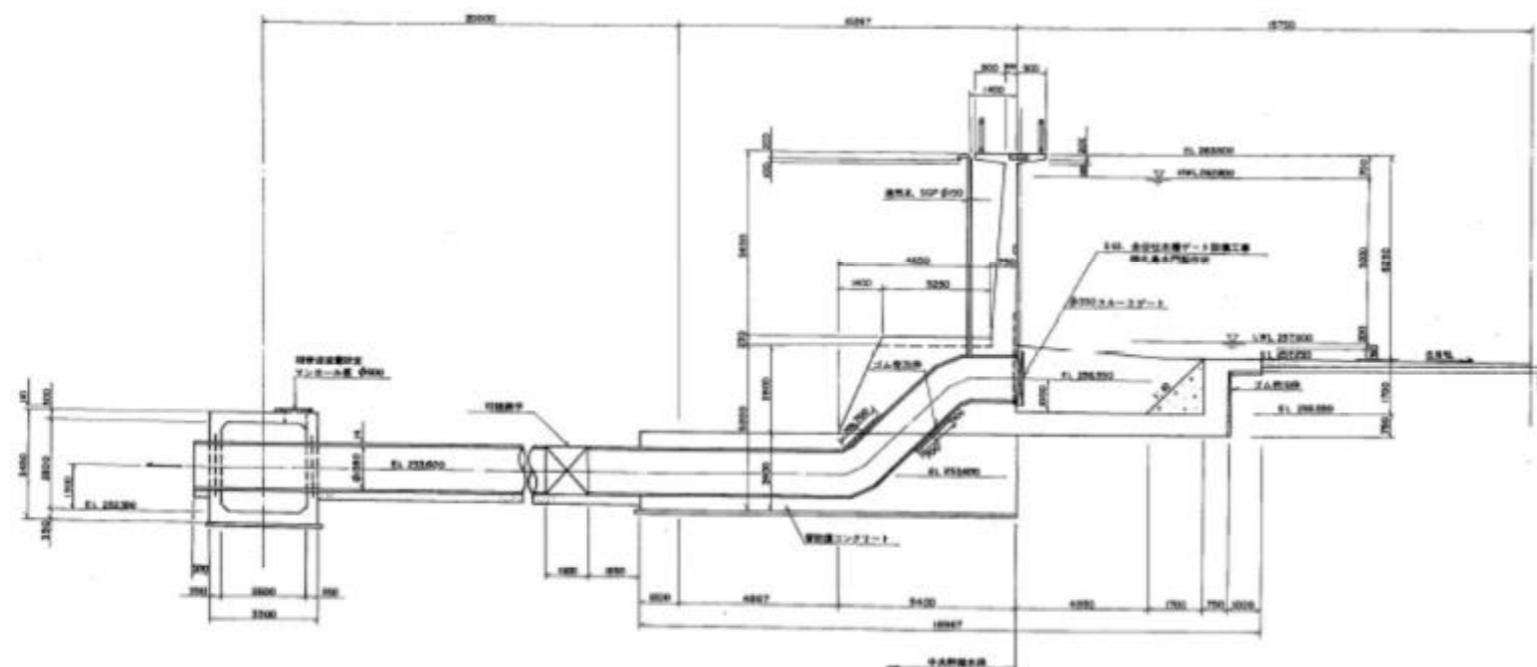

側壁PC鋼線配置図 S=1:100
(長辺方向)

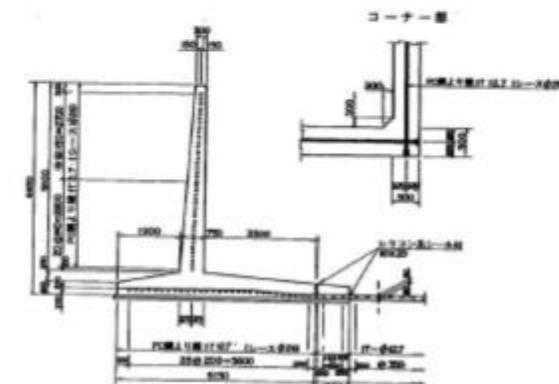


側壁PC鋼線配置図 S=1:100
(短辺方向)

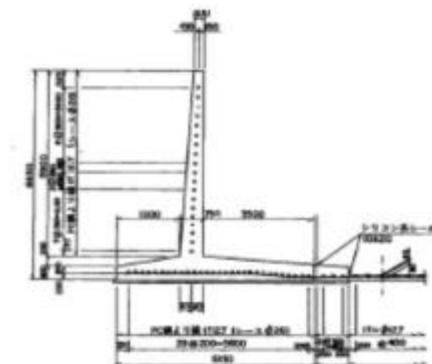

| | | | |
|-------|--|------|-------|
| 業務名 | 国営造成水利施設ストックマネジメント事業 牧之原地区機能診断その5業務 | | |
| 図面名 | 金谷吐水槽構造図(2) | | |
| 作成年月日 | | | |
| 縮尺 | 図示 | 図面番号 | 3-3/3 |
| 事務所名 | 関東農政局 西関東土地改良調査管理事務所 | | |


1号調整水槽平面図 S=1:200

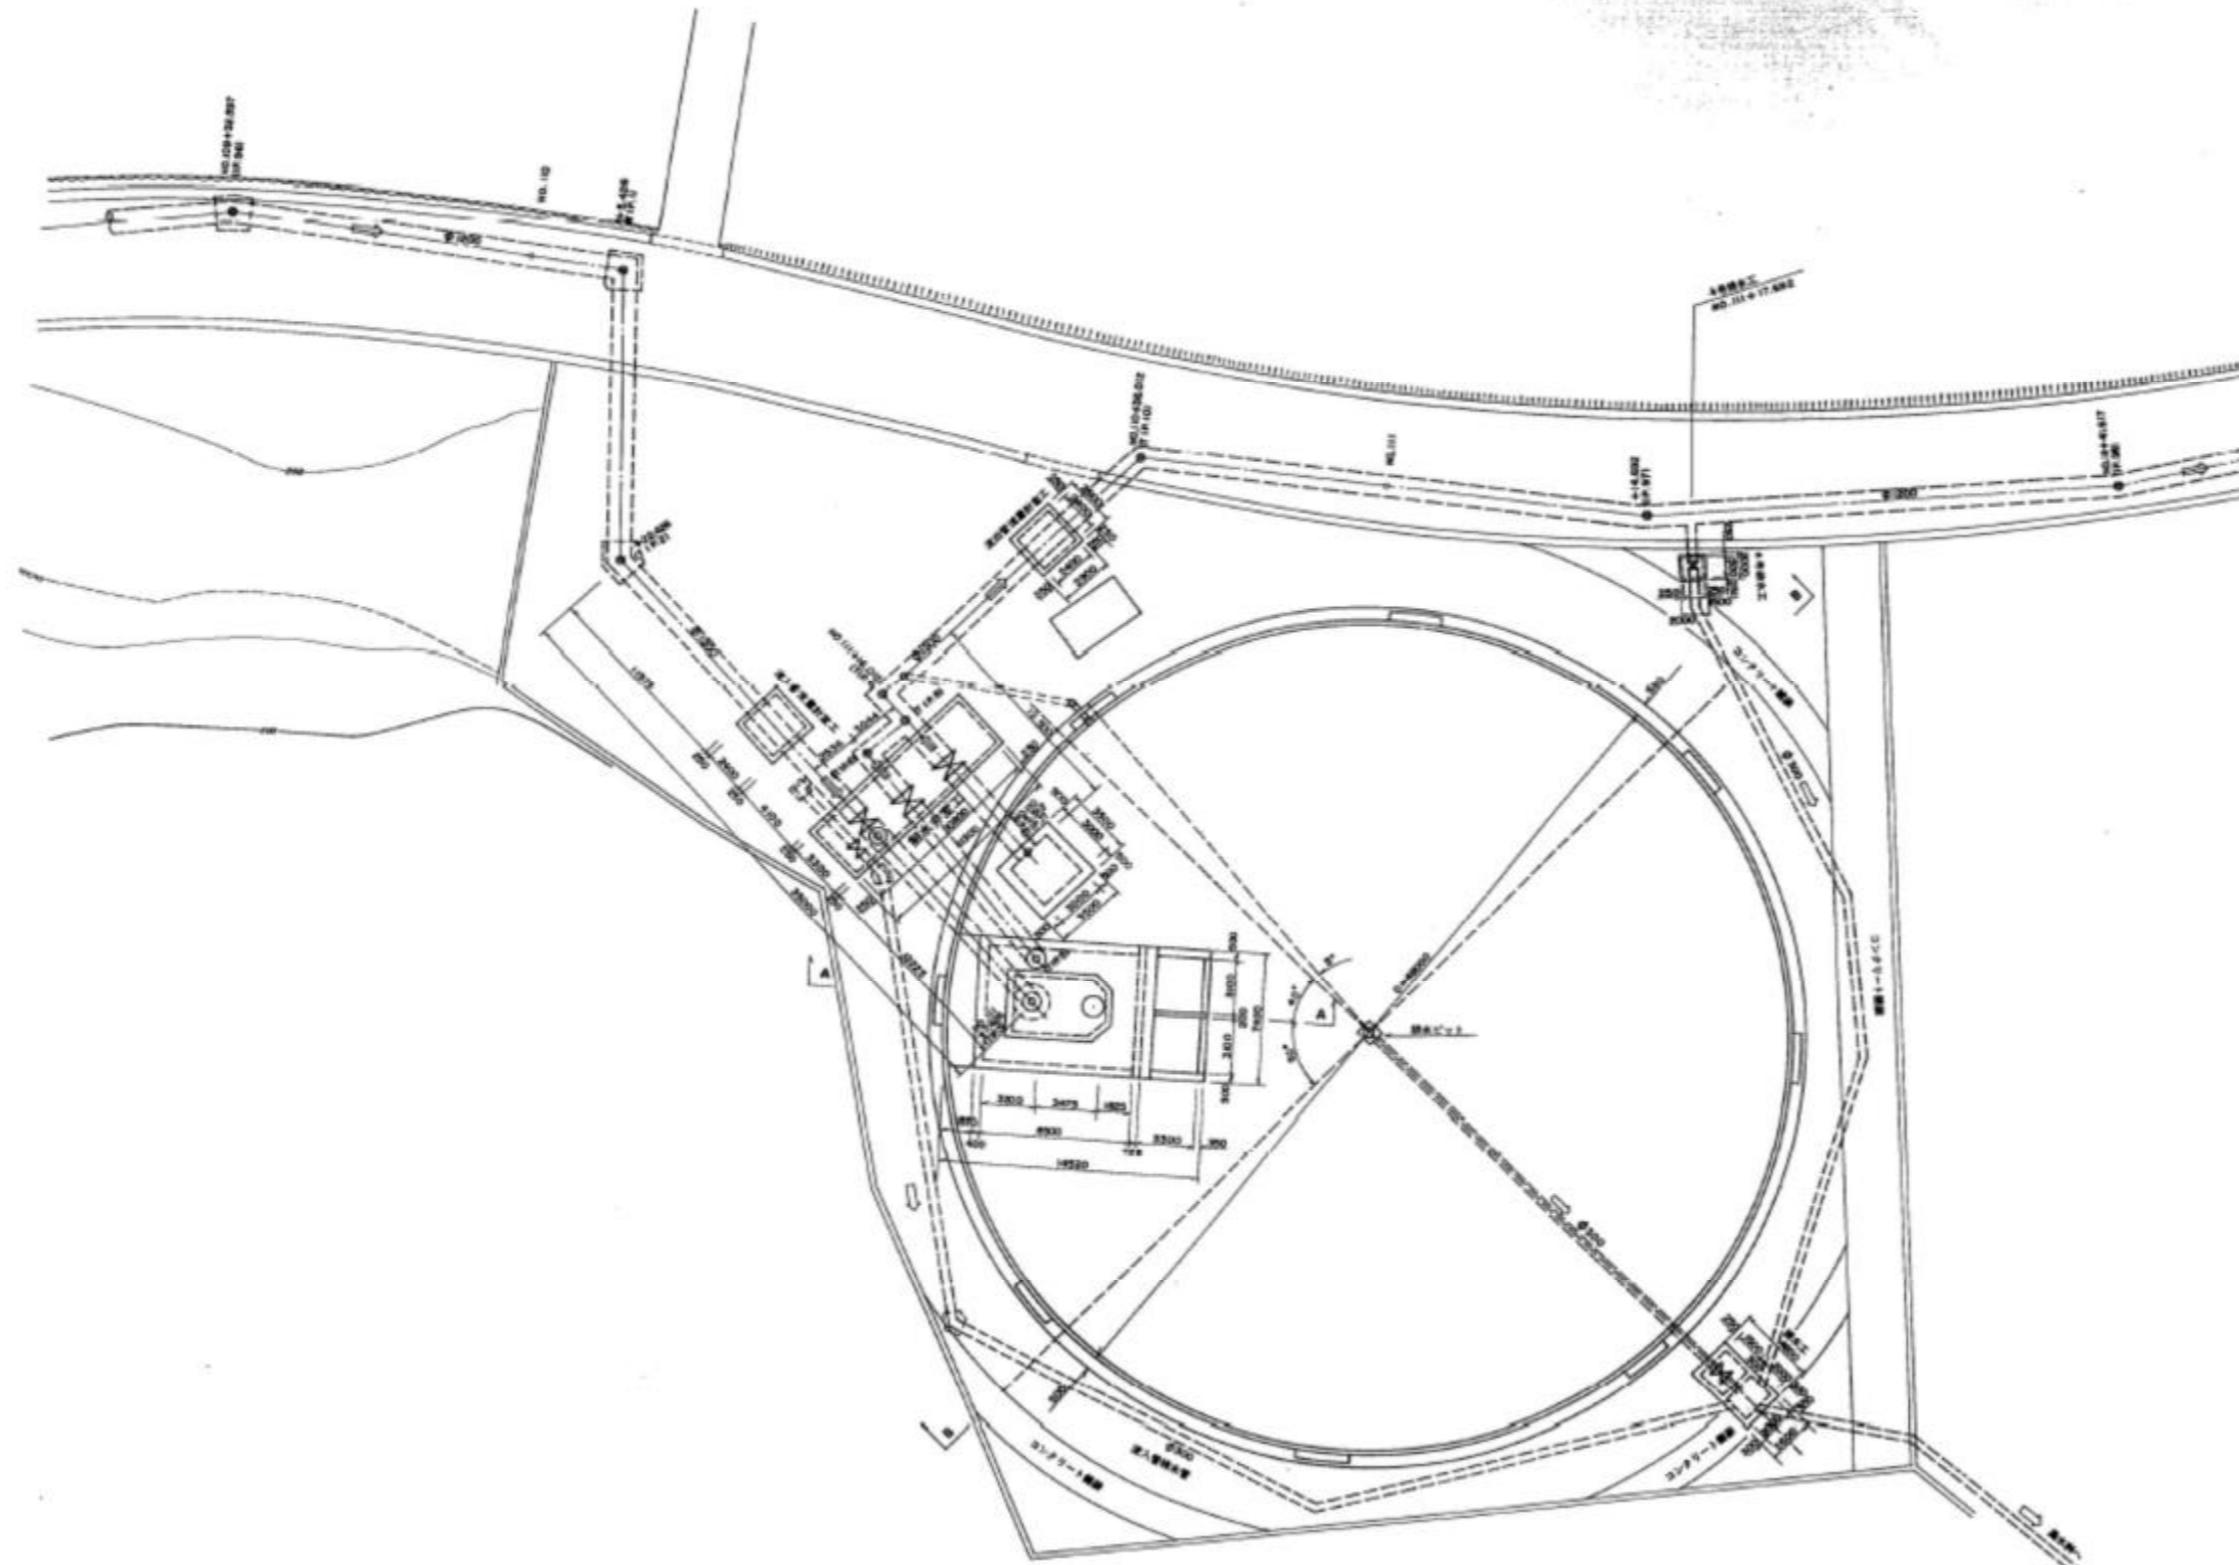


| | | | |
|-------|--|------|-------|
| 業務名 | 国営造成水利施設ストックマネジメント事業 牧之原地区機能診断その5業務 | | |
| 図面名 | 1号調整水槽平面図 | | |
| 作成年月日 | | | |
| 縮尺 | S=1/200 | 図面番号 | 4-1/2 |
| 事務所名 | 関東農政局 西関東土地改良調査管理事務所 | | |

1号調整水槽構造一般図


B-B断面 S=1:100

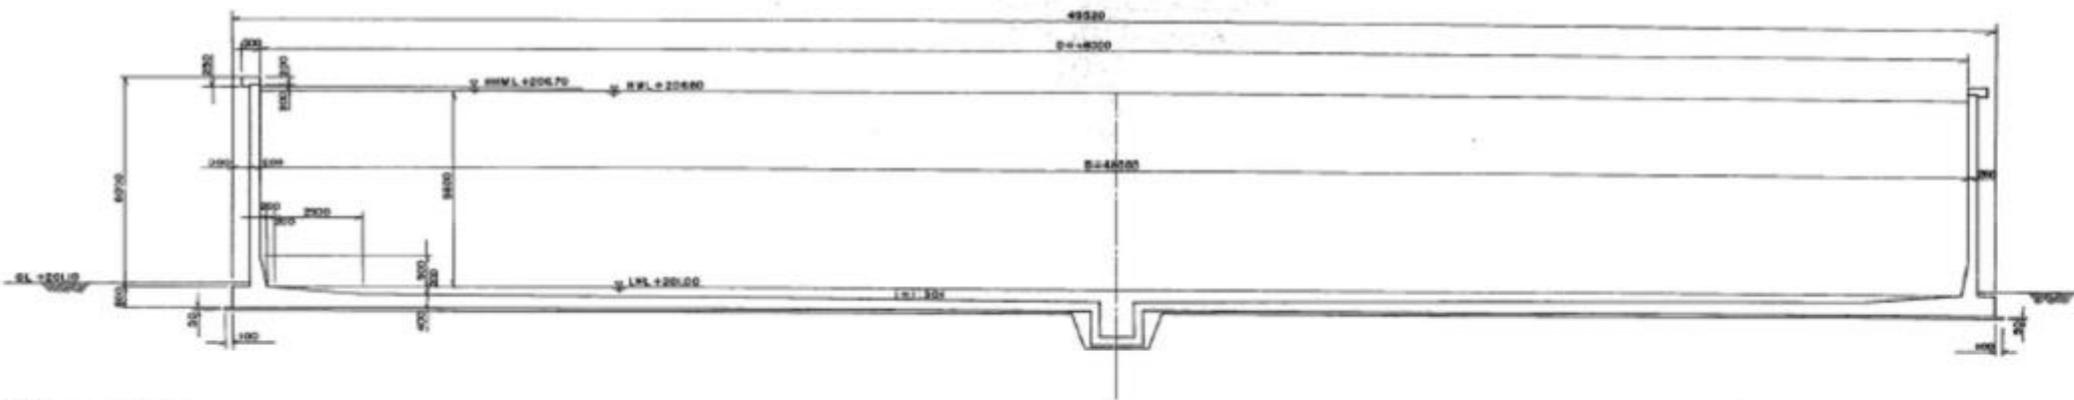

A-A断面図 S=1:50

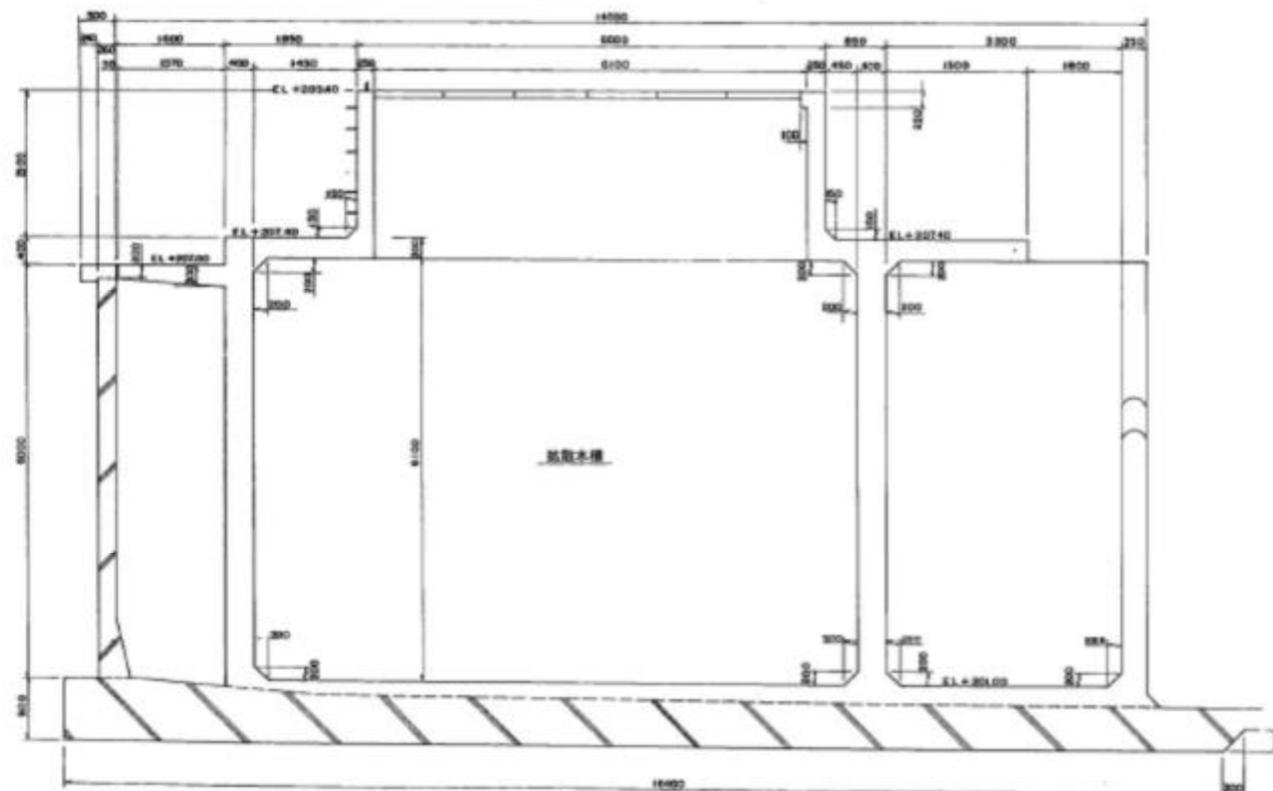

B-B詳細断面図 S=1:50

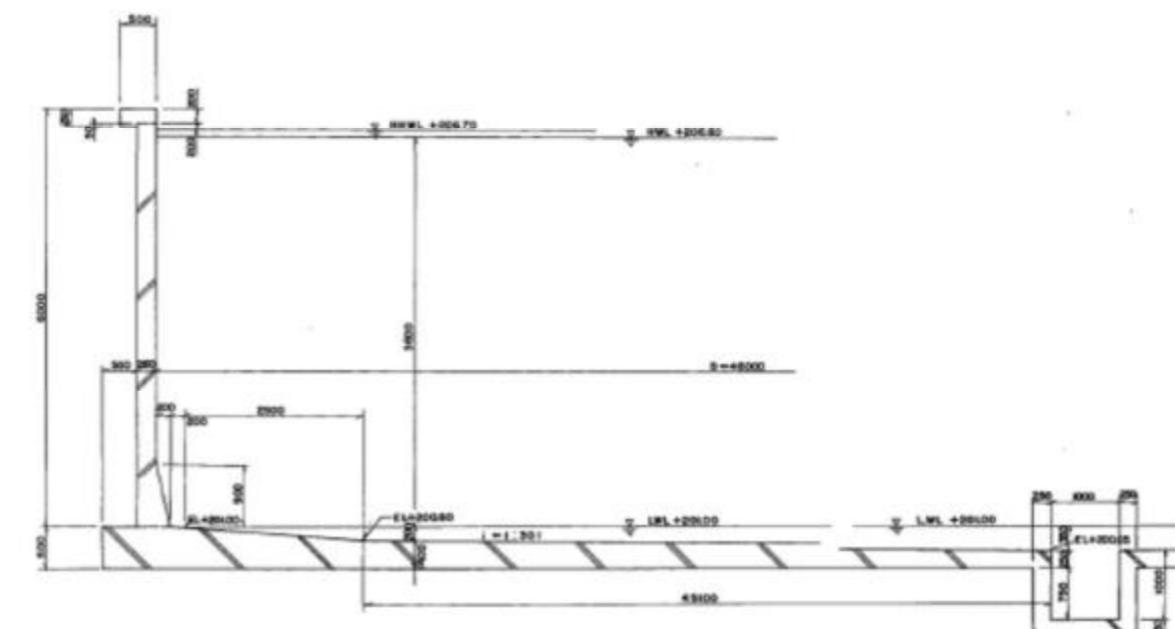

| | | | |
|-------|--|------|-------|
| 業務名 | 国営造成水利施設ストックマネジメント事業 牧之原地区機能診断その5業務 | | |
| 図面名 | 1号調整水槽構造一般図 | | |
| 作成年月日 | | | |
| 縮尺 | 図示 | 図面番号 | 4-2/2 |
| 事務所名 | 関東農政局 西関東土地改良調査管理事務所 | | |