

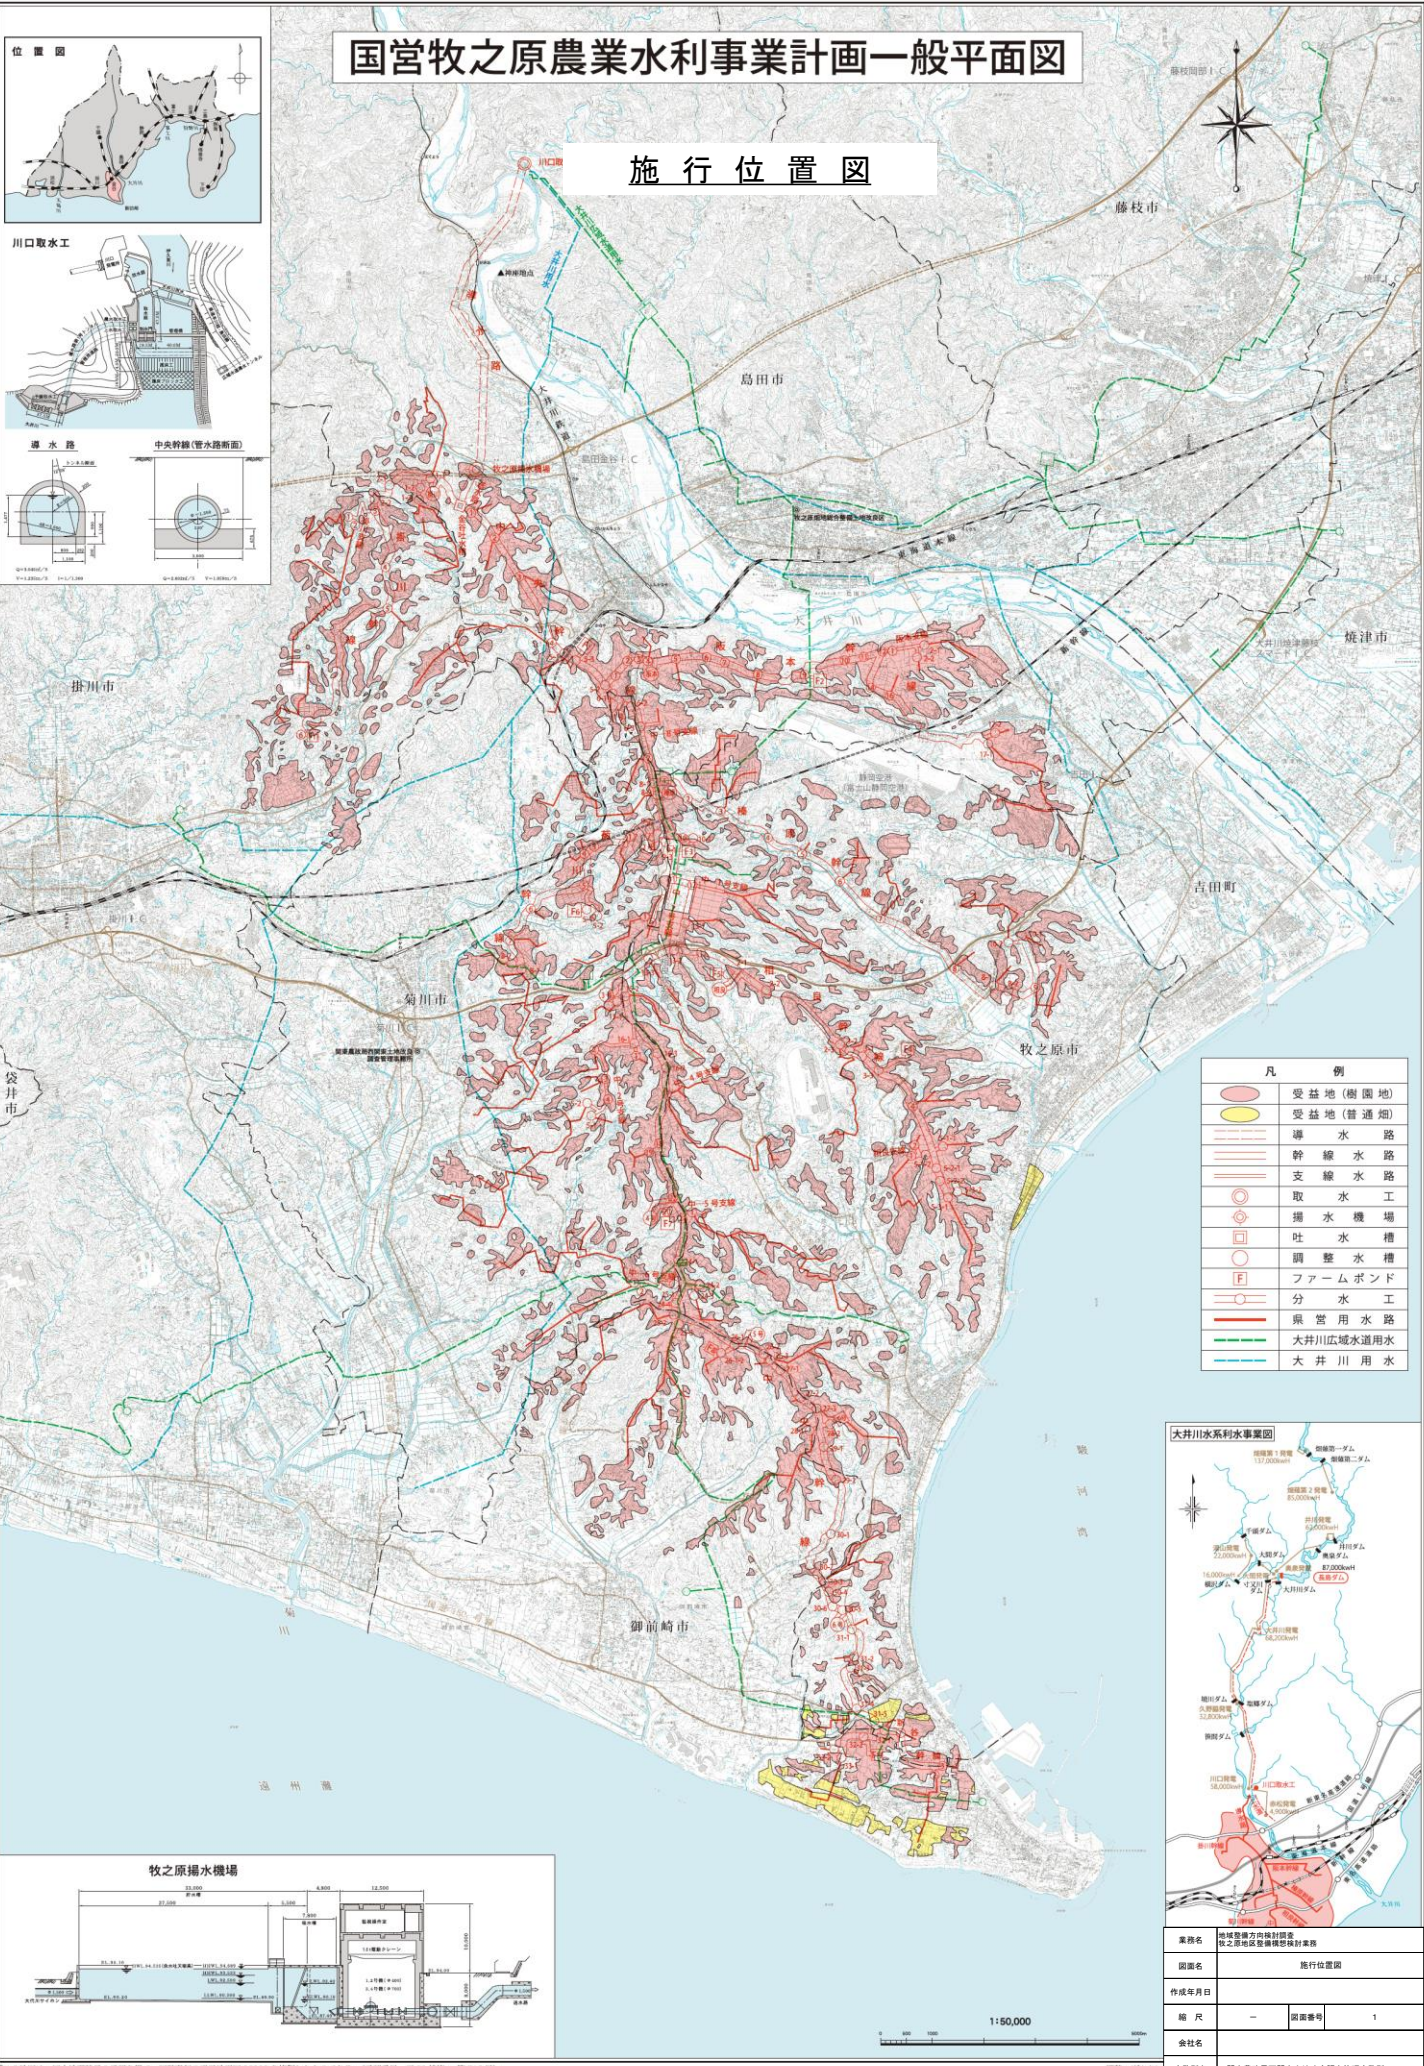


国営牧之原農業水利事業計画一般平面図


施行位置図

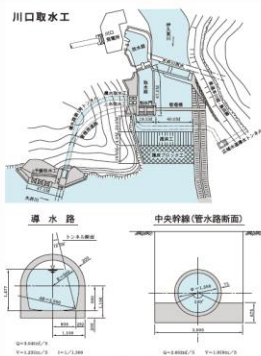

凡 例	
	受益地(樹園地)
	受益地(普通畑)
	導水路
	幹線水路
	支線水路
	取水工
	揚水機場
	吐水槽
	調整水槽
	ファームボンド
	分水工
	県営用水路
	大井川広域水道用水
	大井川用水

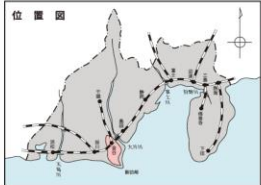

牧之原揚水機場

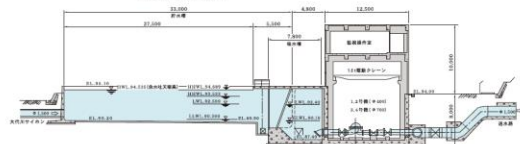

業務名	地域振興方向施設計画 牧之原地区農業水利施設計画業務
国庫名	施行位置図
作成年月日	
縮尺	— 図面番号 1
会社名	
事務所名	関東建設局西関東土地改良調査管理事務所