


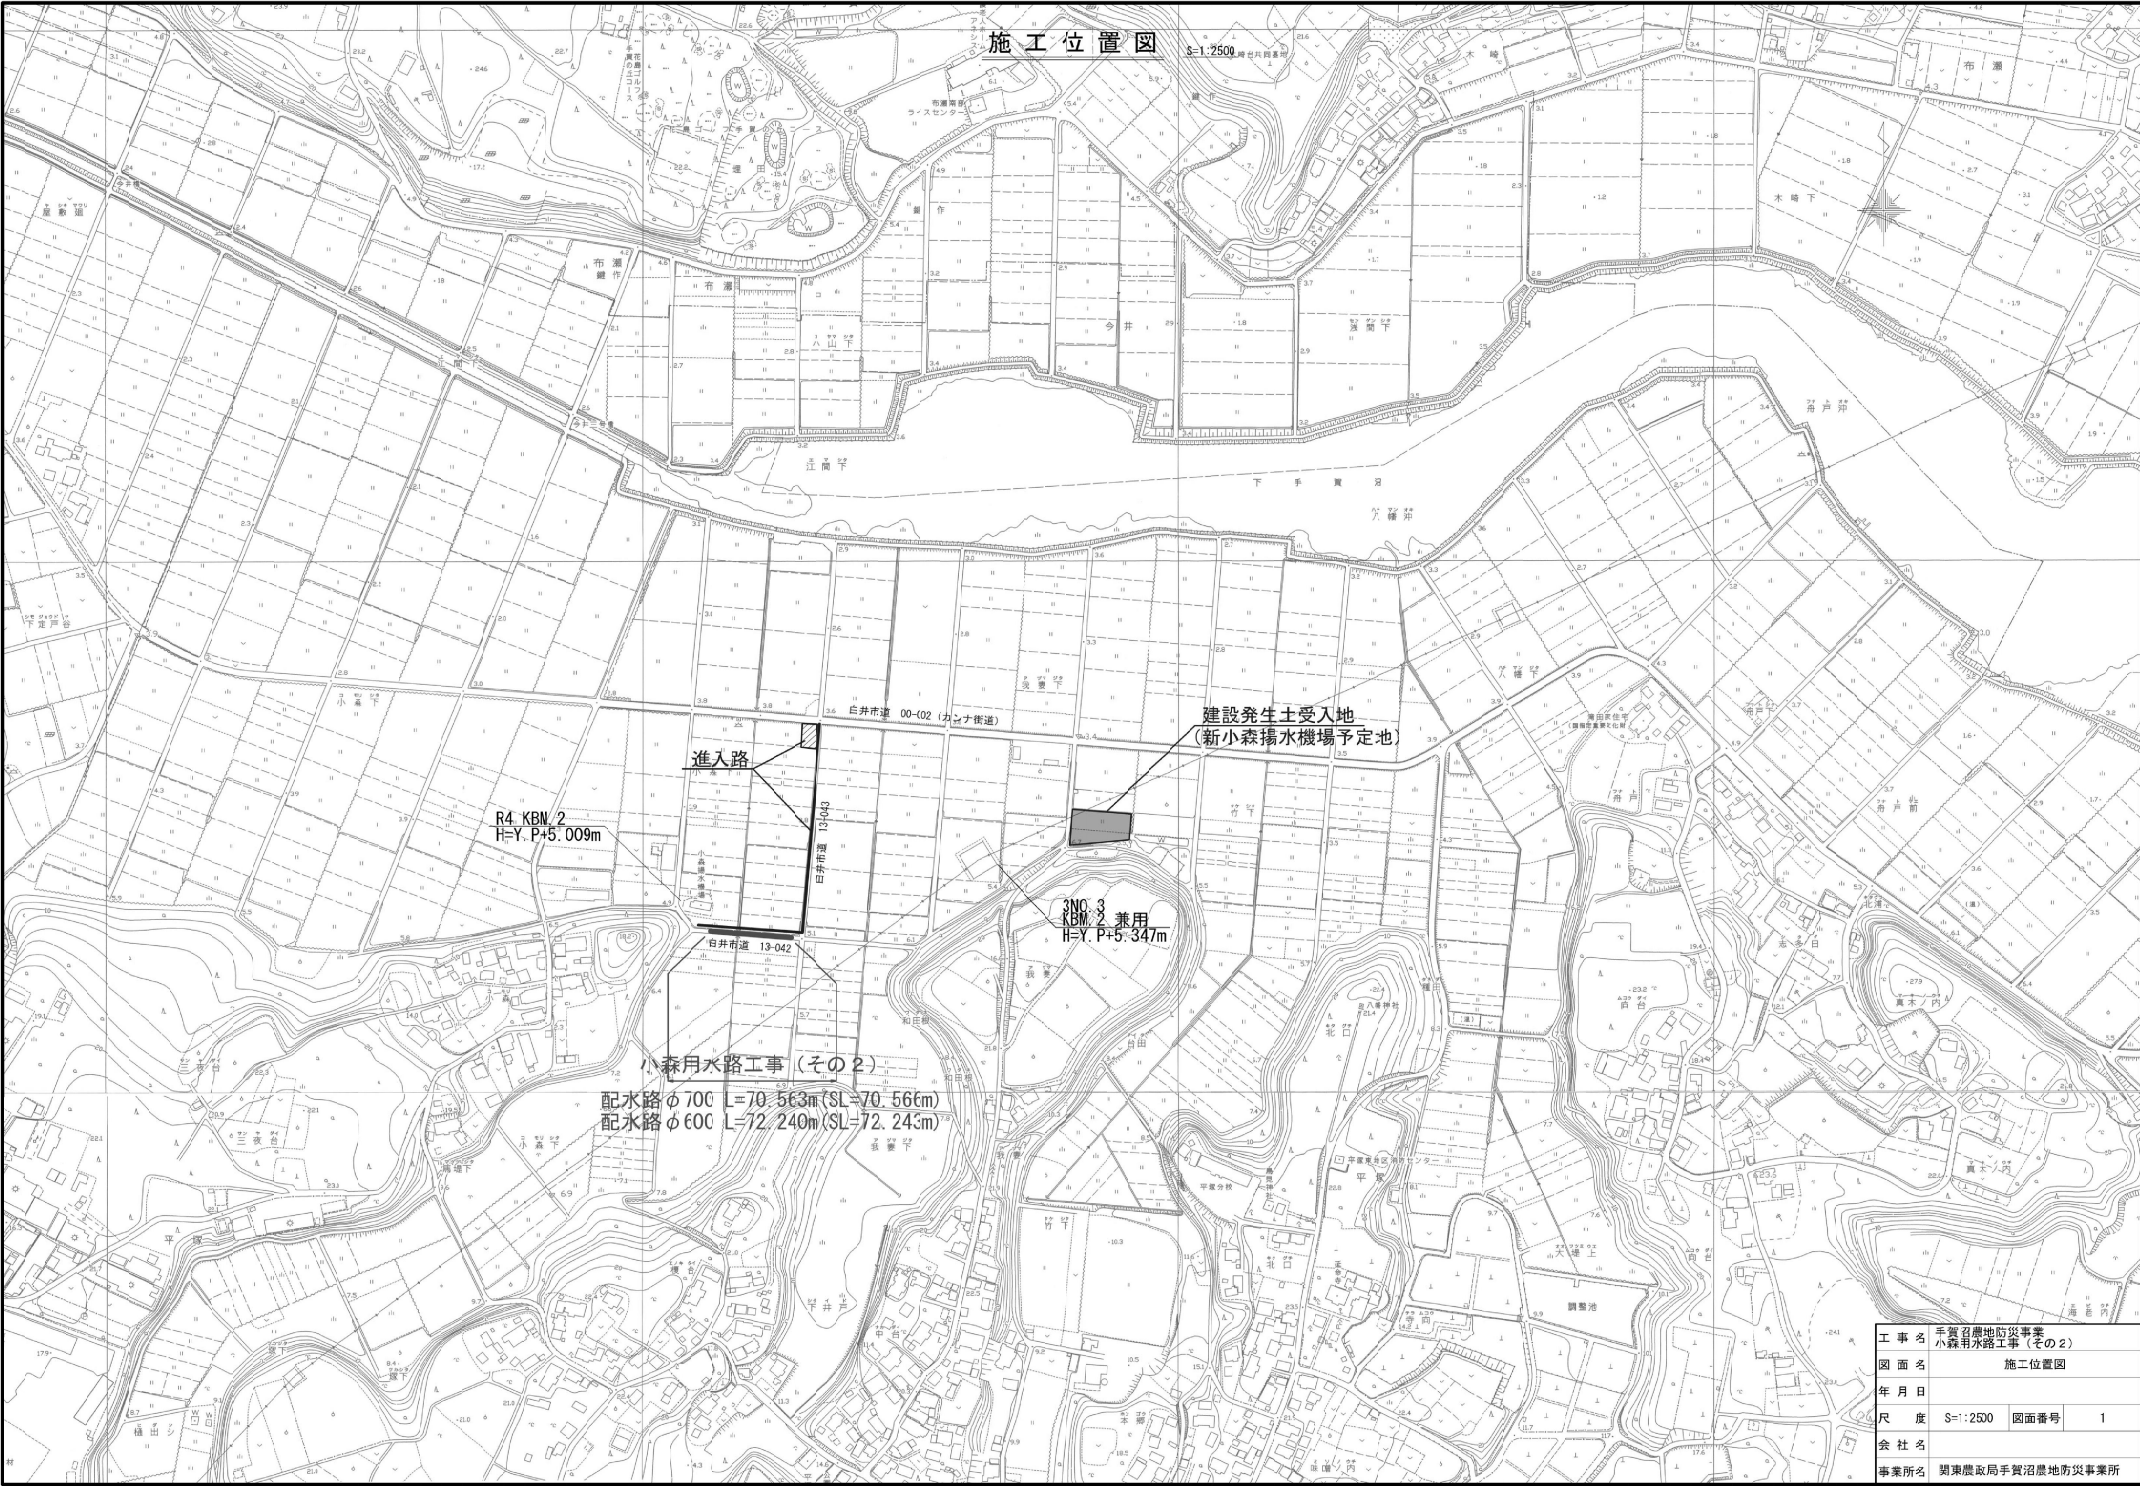


工事名	手賀沼農地防災事業 小森用水路工事 (その2)		
図面名	施工位置図		
年月日			
尺度	S=1:2500	図面番号	1
会社名			
事業所名	関東農政局手賀沼農地防災事業所		

S=1:500




SH=1:50

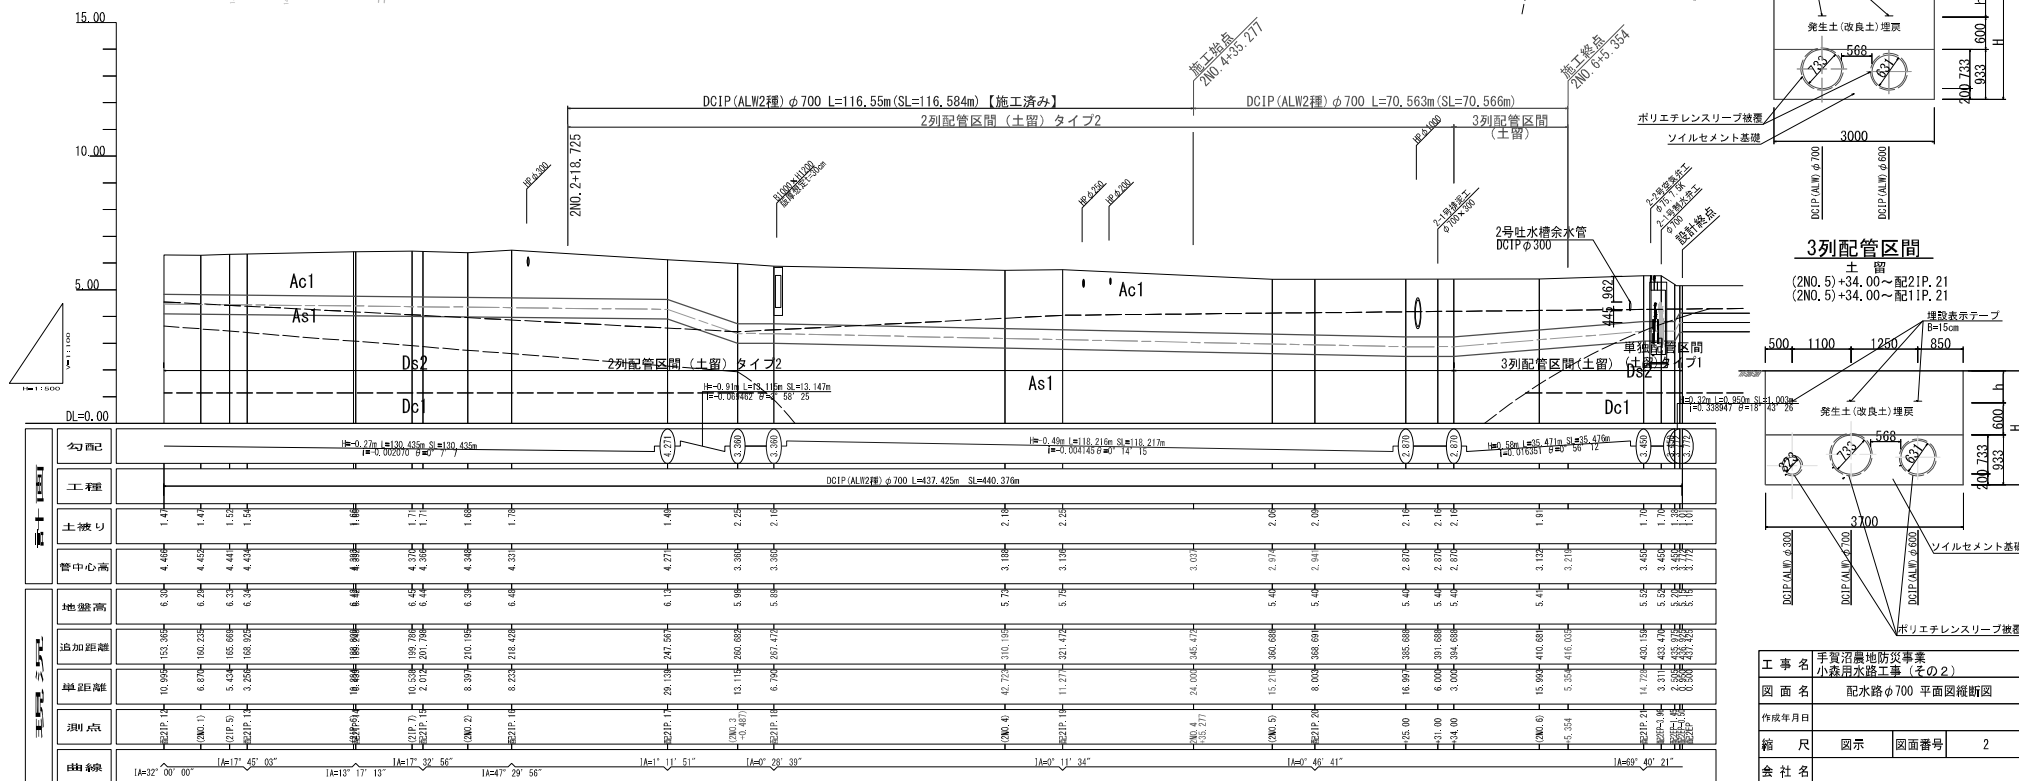


工 事 名	手賀沼農地防災事業 小森用水路工事（その2）		
図 面 名	配水路φ700 平面図縦断面図		
作成年月日			
縮 尺	図示	図面番号	2
会 社 名			
事業(務)所名	関東農政局 手賀沼農地防災事業所		

S=1:500


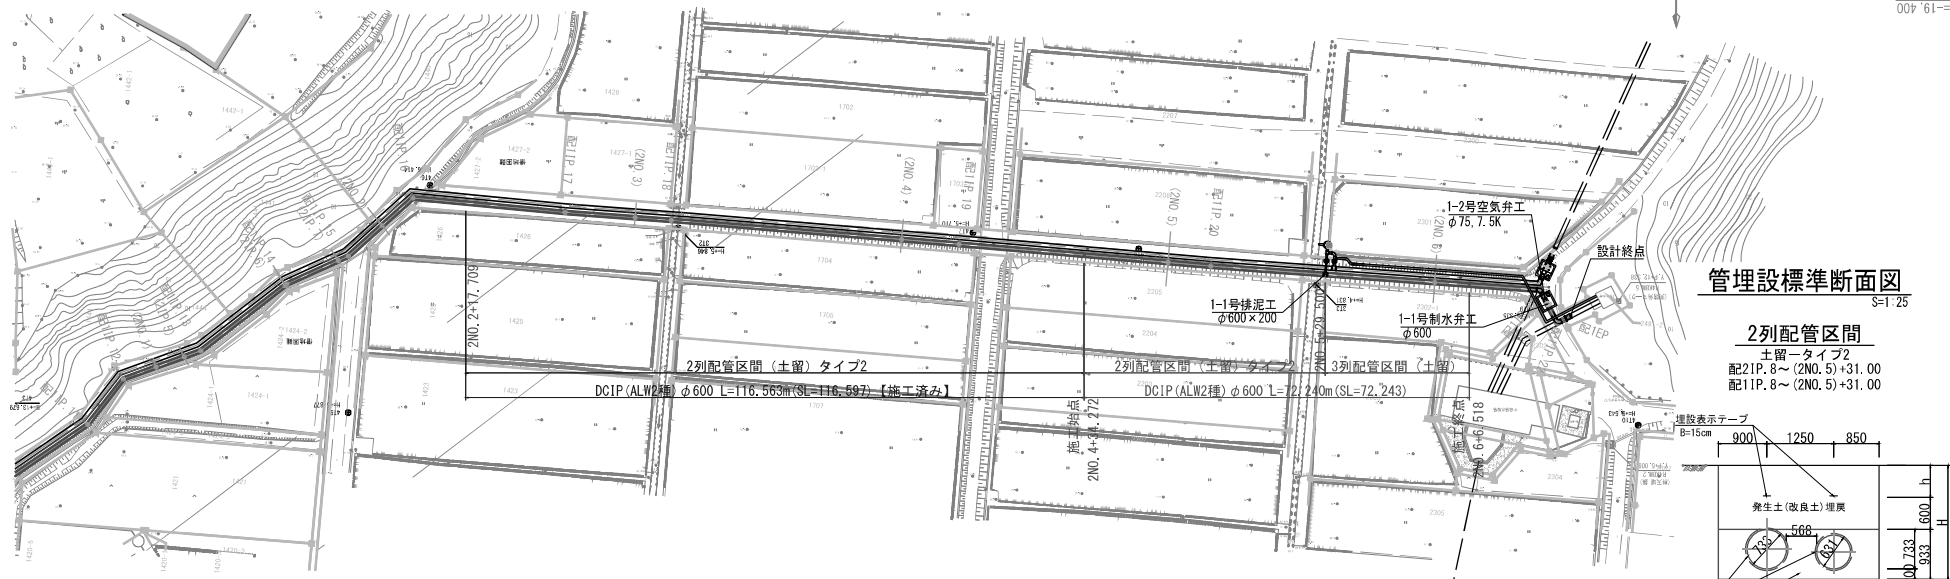


SH=1:50

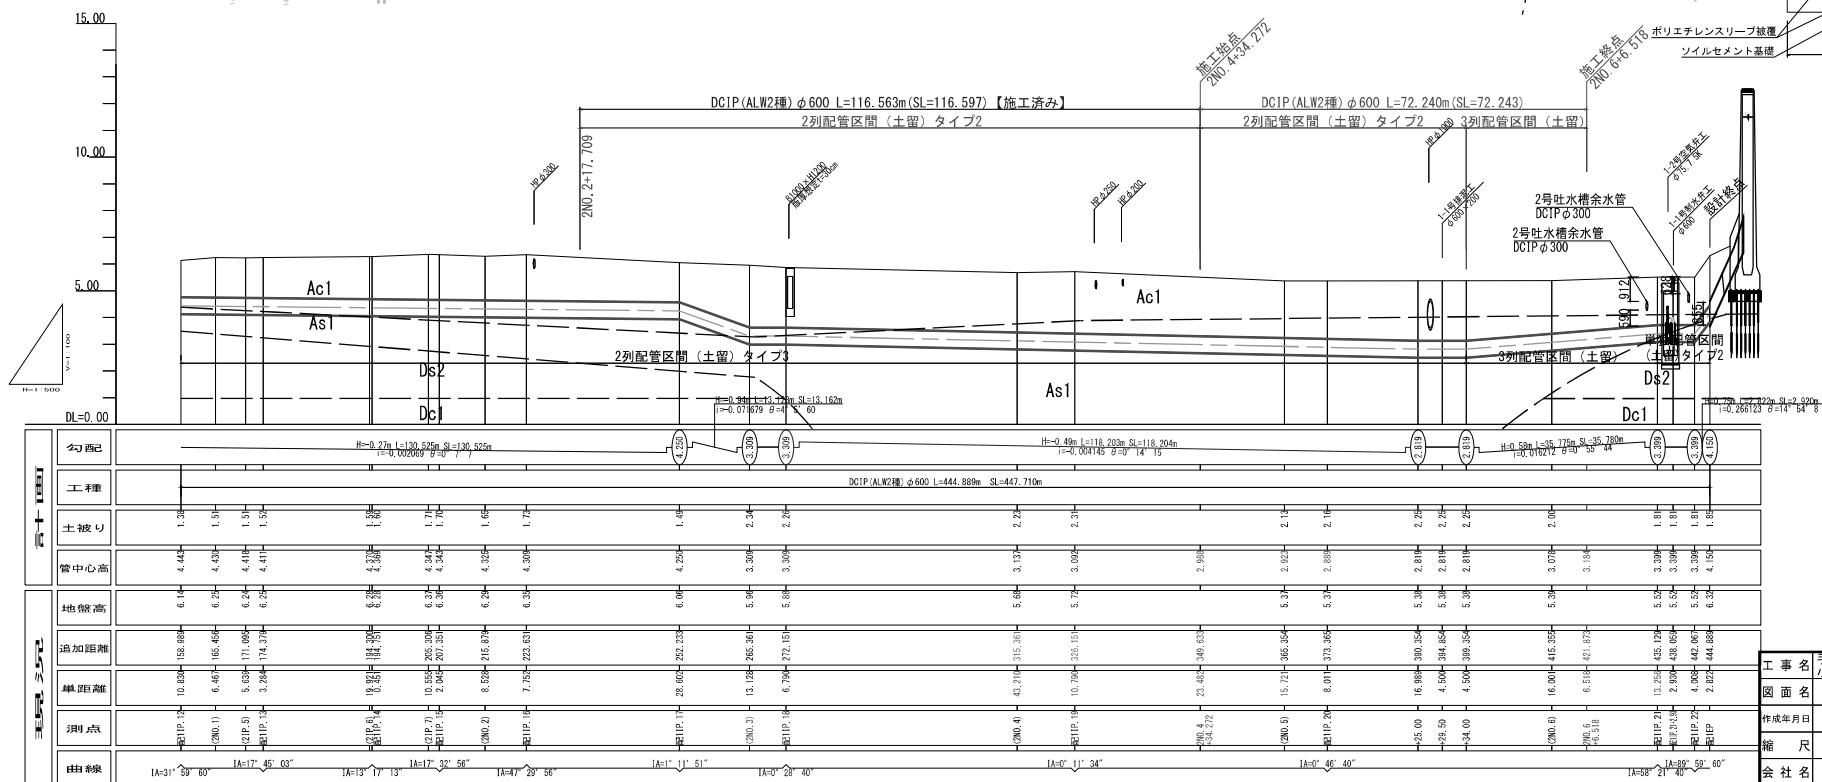

工事名	手賀沼農地防災事業 小森用水路工事（その2）		
図面名	配水路φ600 平面図・縦断図		
作成年月日			
縮尺	図示	図面番号	3
会社名			
事業（図）所名	関東農政局 手賀沼農地防災事業所		


管埋設標準断面図 S=1:20

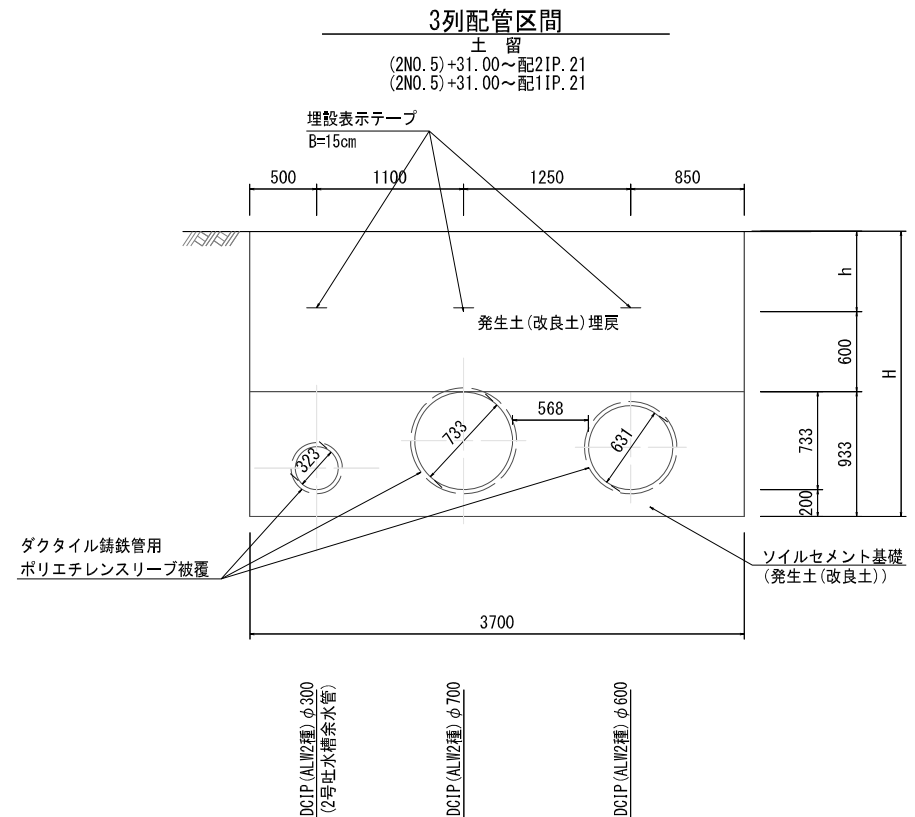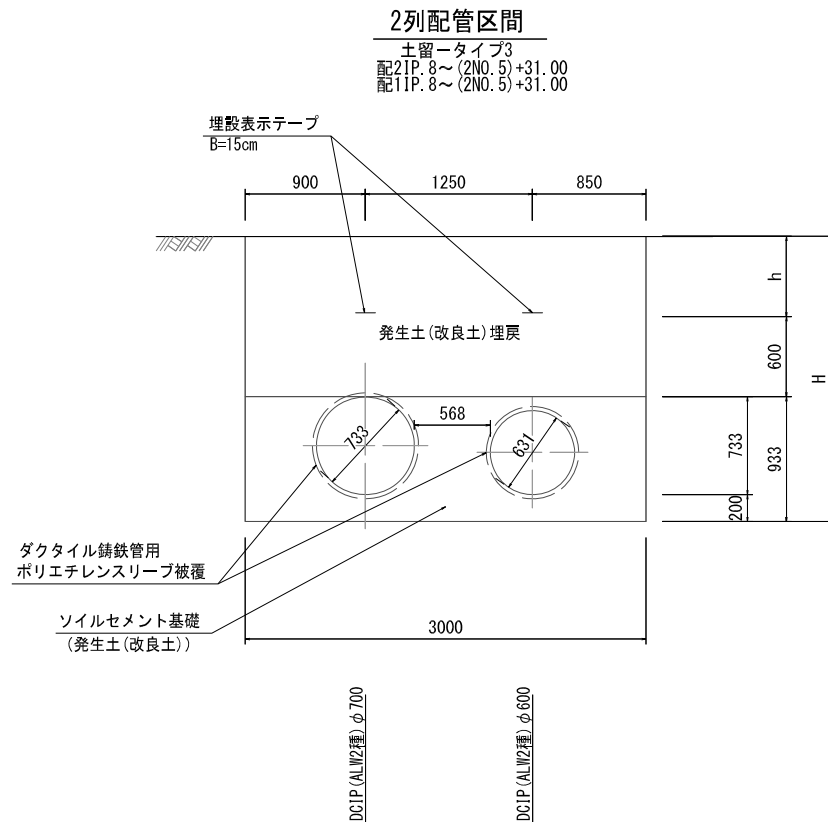

※土留断面における幅は、矢板内側の寸法を示す。

工事名	手賀沼農地防災事業 小森用水路工事(その2)		
図面名	管埋設標準断面図		
作成年月日			
縮尺	S=1:20	図面番号	4
会社名			
事業(所)名	関東農政局 手賀沼農地防災事業所		




配水路（2連配管）横断図(1/2) S=1:200

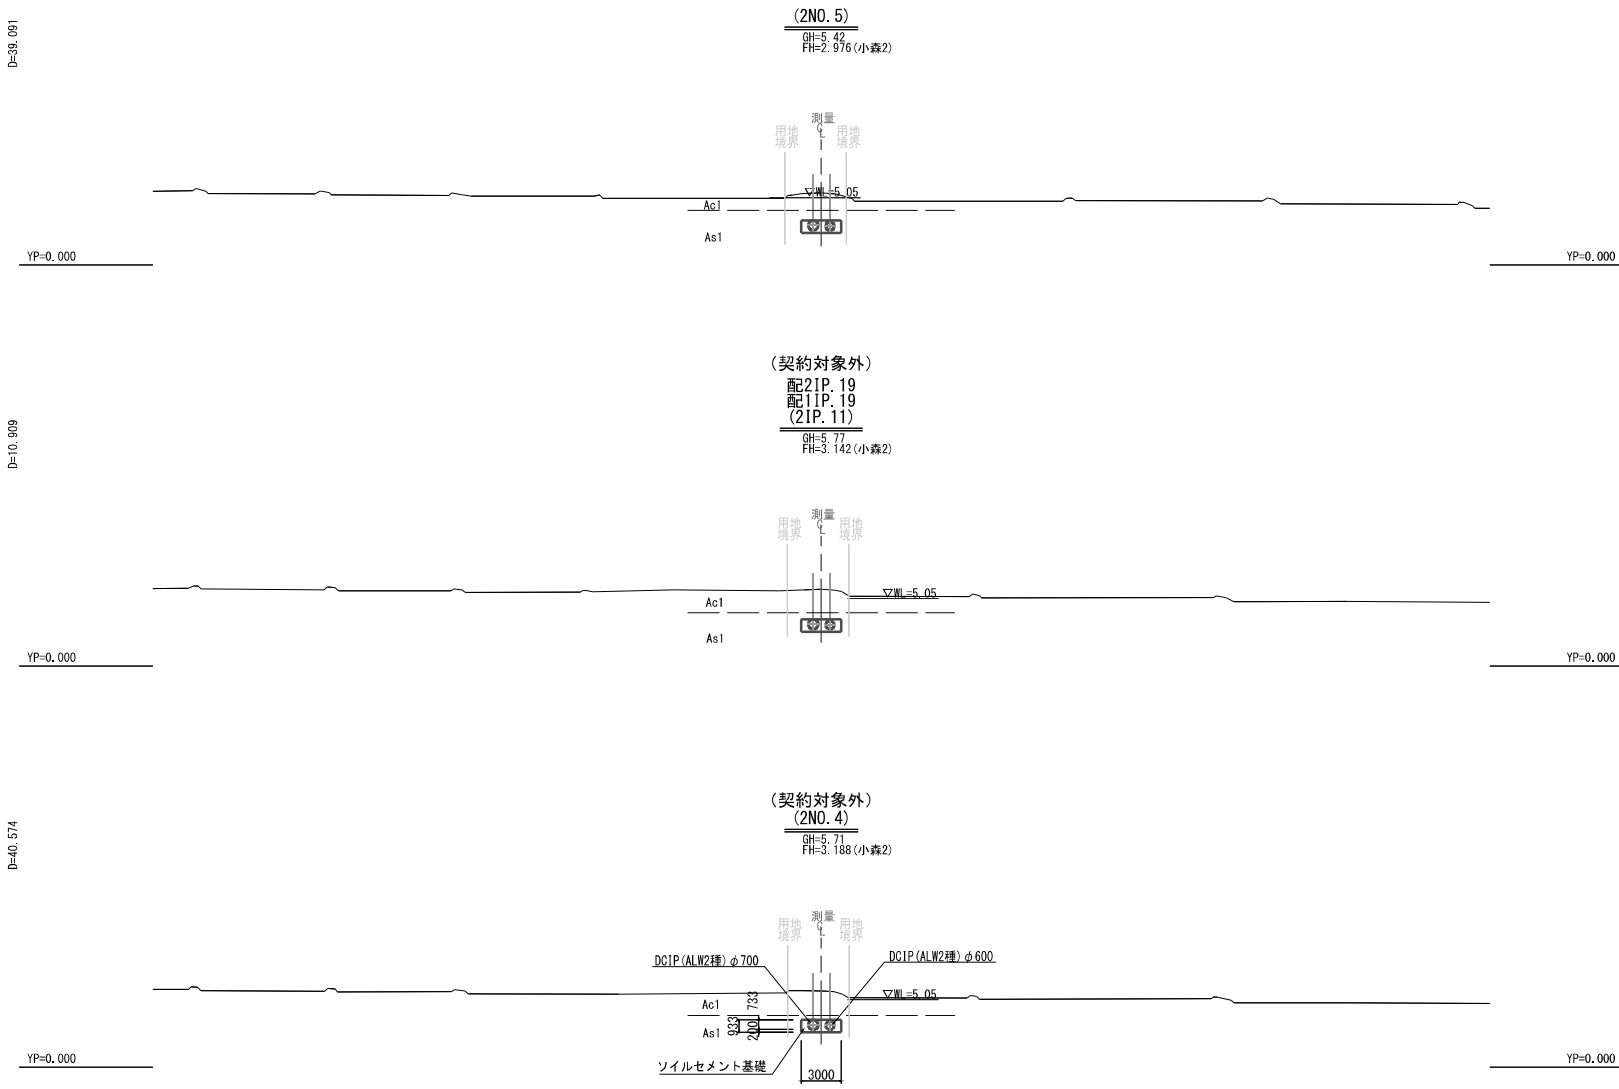

※ () 内測点は測量測点とする。

工 事 名	手賀沼農地防災事業 小森用水路工事 (その2)		
図 面 名	配水路 (2連配管) 横断図 (1/2)		
作成年月日			
縮 尺	S=1:200	図面番号	5 - 1/2
会 社 名			
事業/場所名	関東農政局 手賀沼農地防災事業所		

配水路（2連配管）横断図(2/2) S=1:200

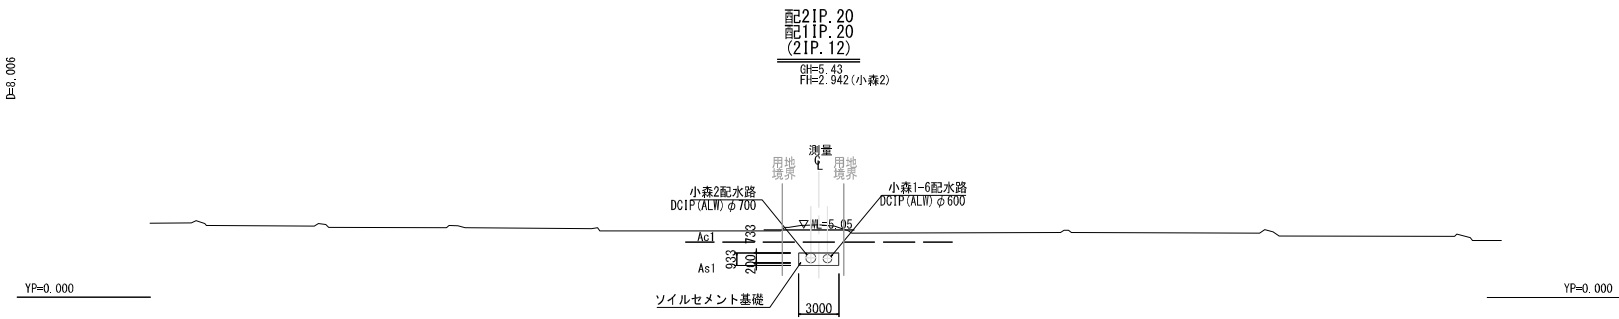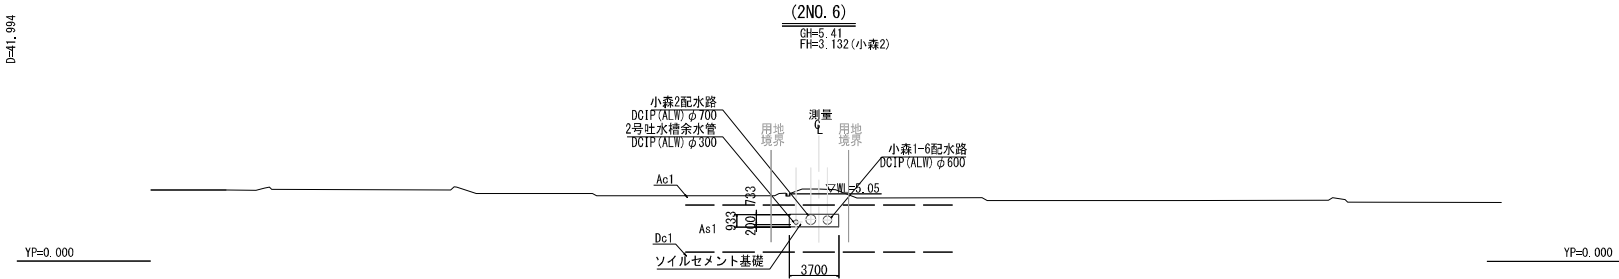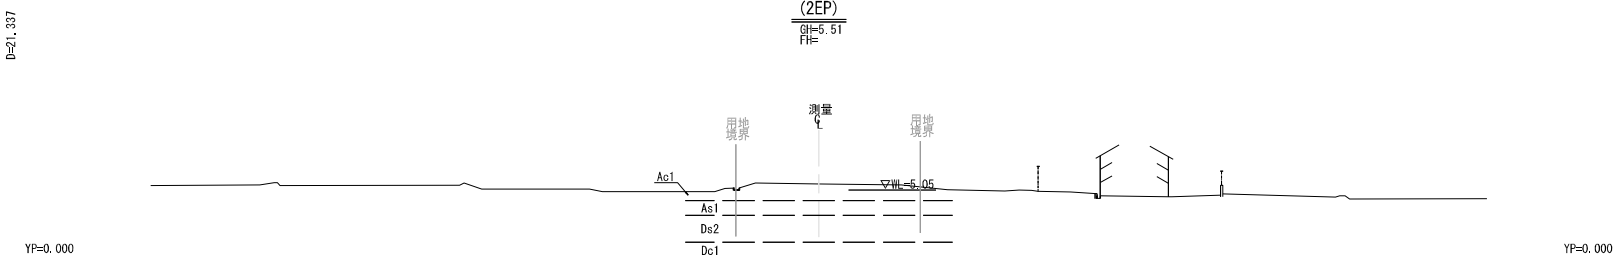


※ () 内測点は測量測点とする。


工 事 名	手賀沼農地防災事業 小森用水路工事 (その2)		
図 面 名	配水路 (2連配管) 横断図		
作成年月日			
縮 尺	S=1:200	図面番号	5 - 2/2
会 社 名			
事業(所)名	関東農政局 手賀沼農地防災事業所		

配水路排泥工構造図(1/2)


位置図 S=1:100

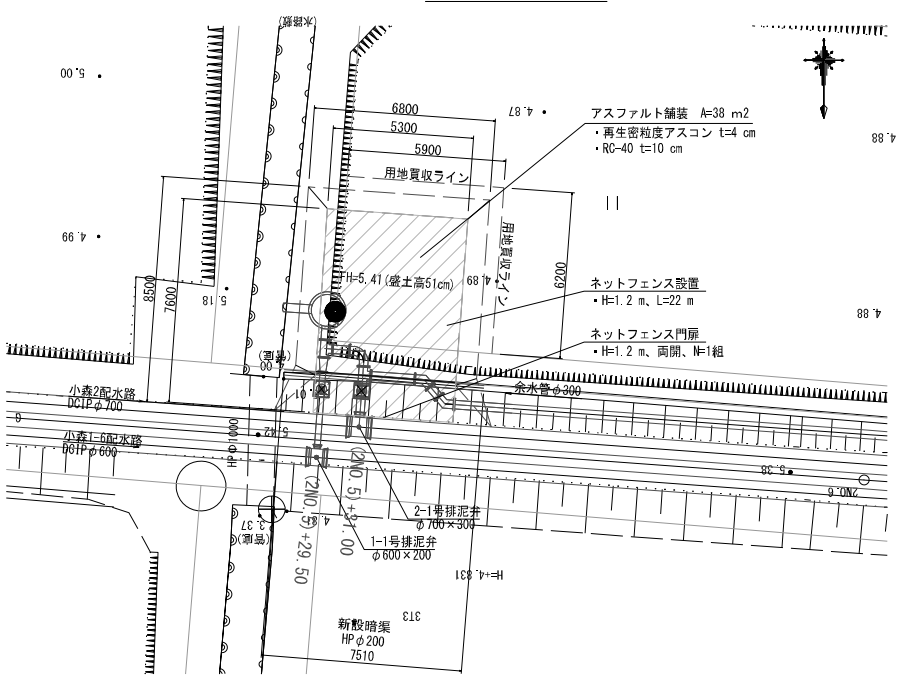


縦断図 S=1:30
2-1号排泥工, 小森2配水路

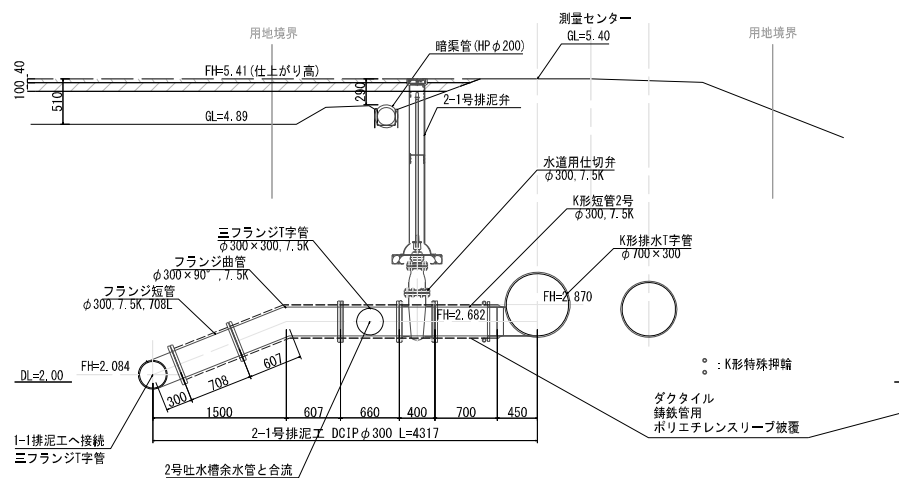

平面図 S=1:30

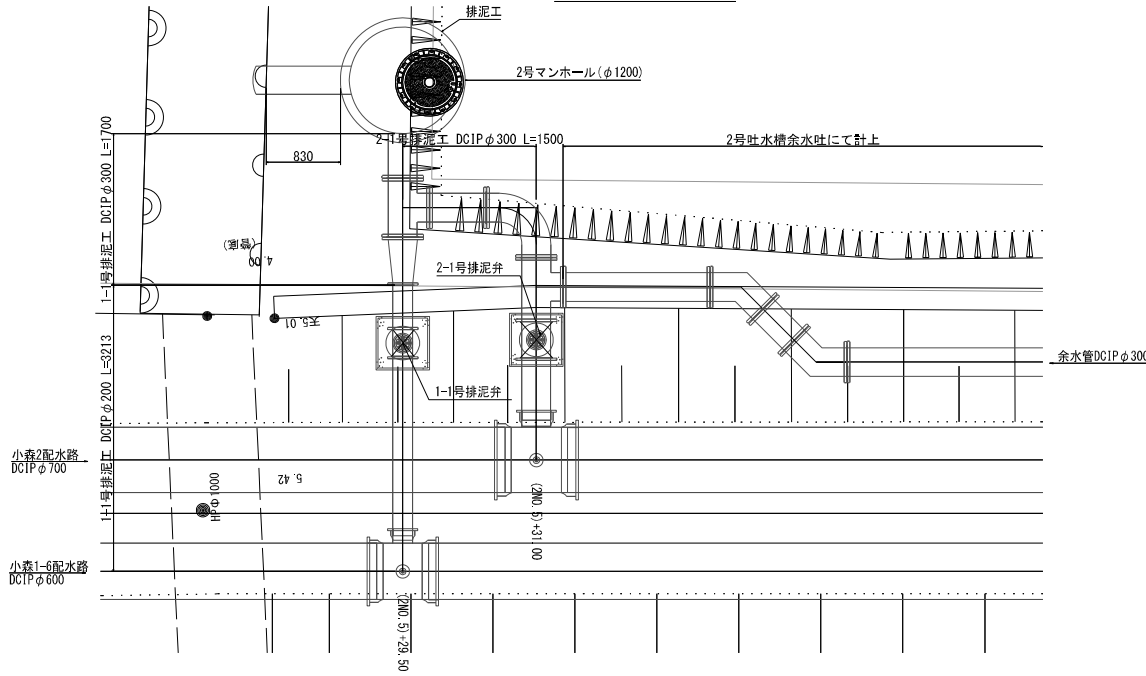

縦断図 S=1:30
1-1号排泥工, 小森1-6配水路

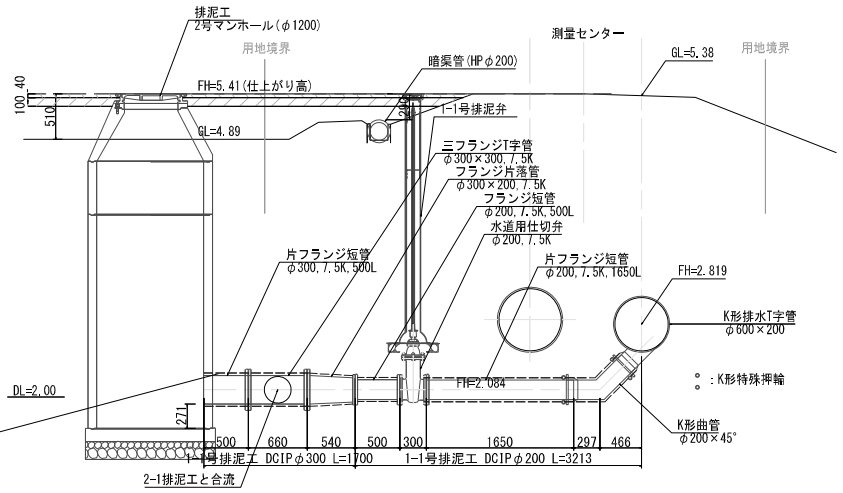


工事名	手賀沼農地防災事業
図面名	配水路排泥工構造図(1/2)
作成年月日	
縮尺	図示
図面番号	6 - 1/2
会社名	
事業(所)名	関東農政局 手賀沼農地防災事業所

配水路排泥工構造図 (2/2)


排泥弁構造図 S=1:20

1-1号排泥弁

平面図

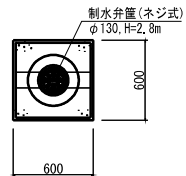


断面図

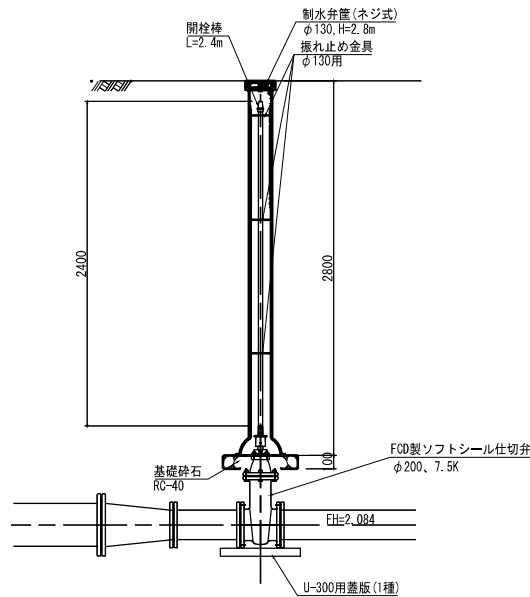


2-1号排泥弁

平面図

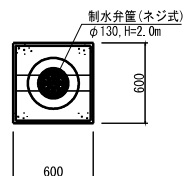


断面図

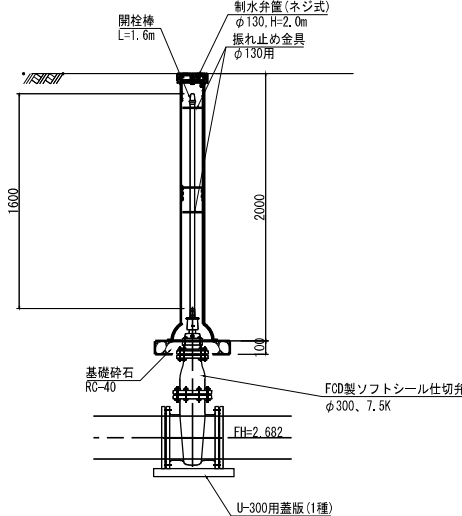


排泥工構造図 S=1:20

平面図

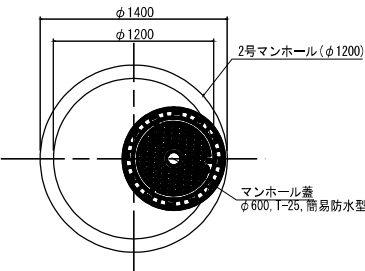


断面図

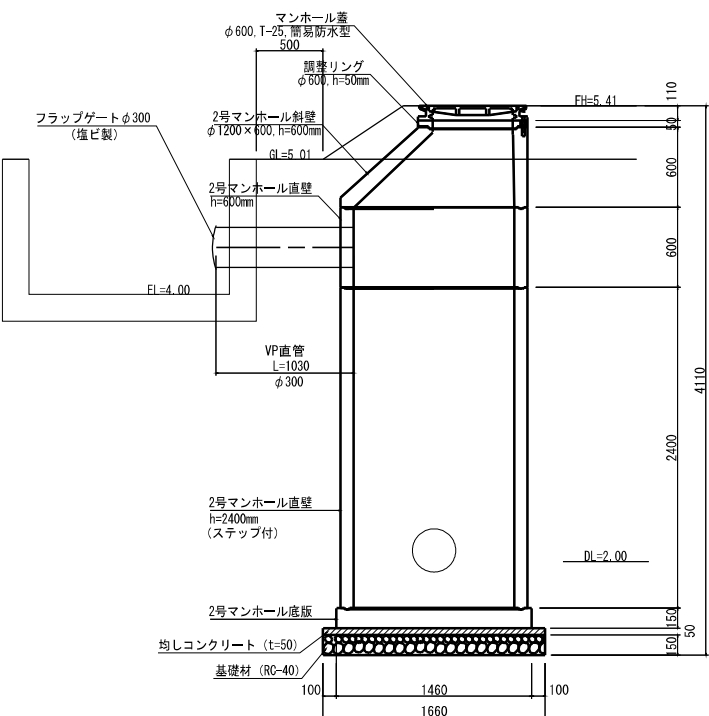


工事名	手賀沼農地防災事業 小森用水路工事(その2)		
図面名	配水路排泥工構造図(2/2)		
作成年月日			
縮尺	図示	図面番号	6-2/2
会社名			
事業(所)名	関東農政局 手賀沼農地防災事業所		

2号吐水槽余水吐配管図

平面図 S=1:100

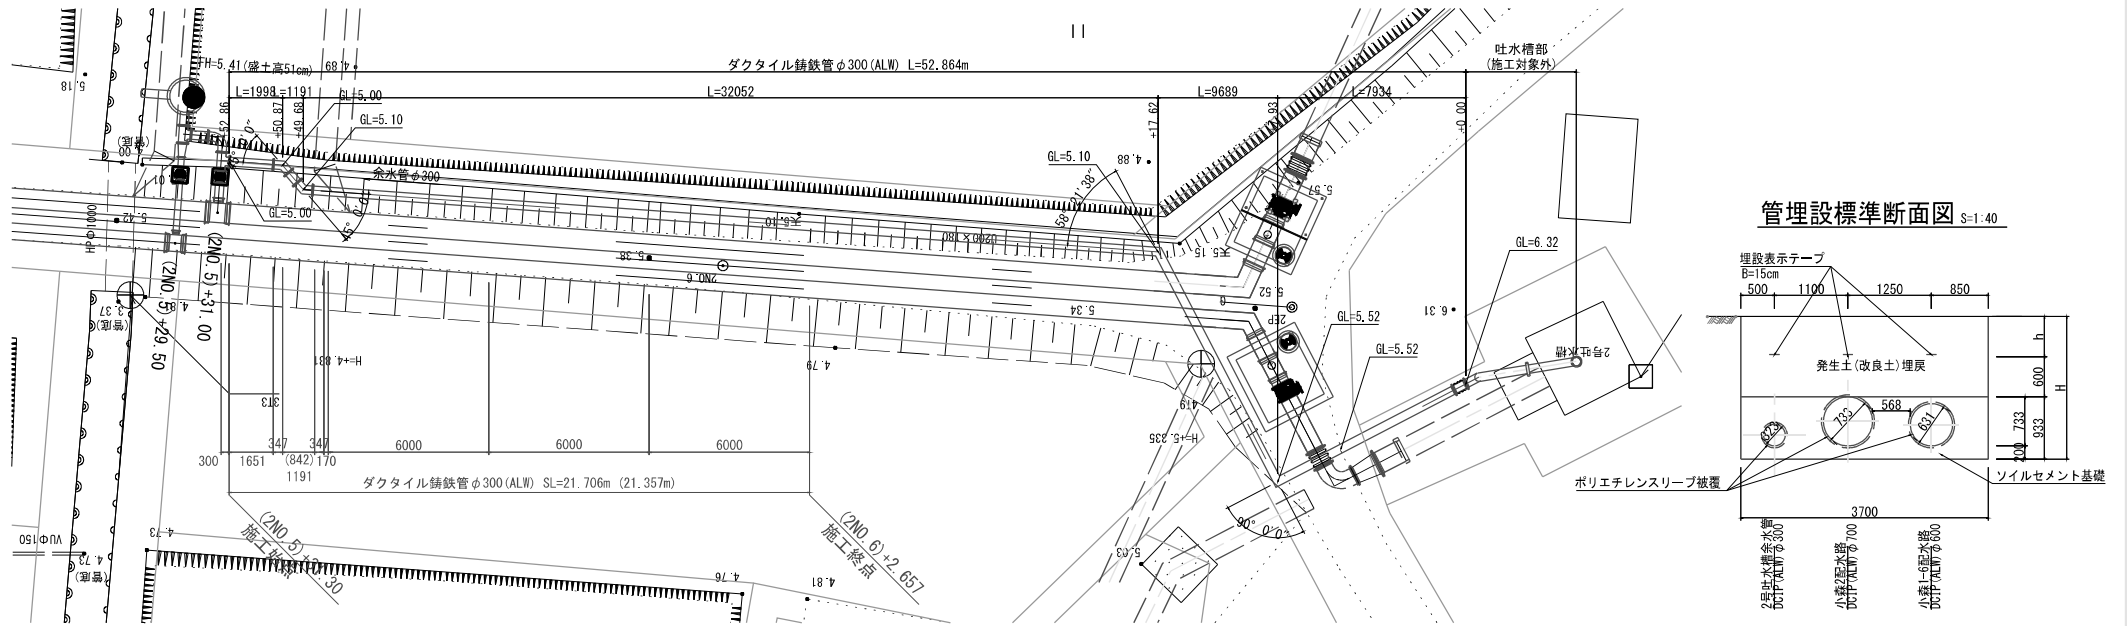

縦断面図 S=1:100

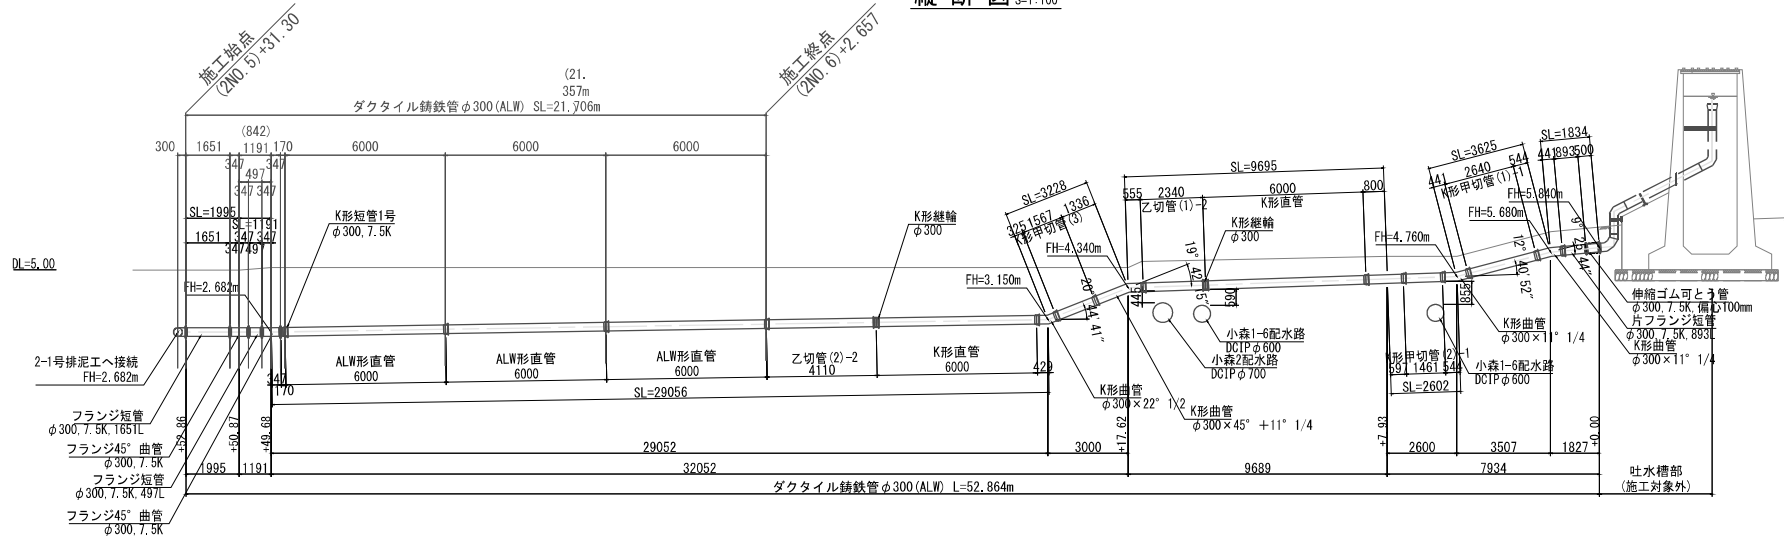

工事名	手賀沼農地防災事業 小森用水路工事(その2)
図面名	2号吐水槽余水吐配管図
作成年月日	
縮尺	図示 図面番号 7
会社名	
事業(所)名	関東農政局 手賀沼農地防災事業所


撤去復旧図

平面図
S=1:500


耕地復旧	
地番	面積(m ²)
進入路	200.3
2204	337.7
2205	466.1
2303	583.2
計	1587.3

畦畔復旧 L=53.8m


馬入復旧 N=1箇所

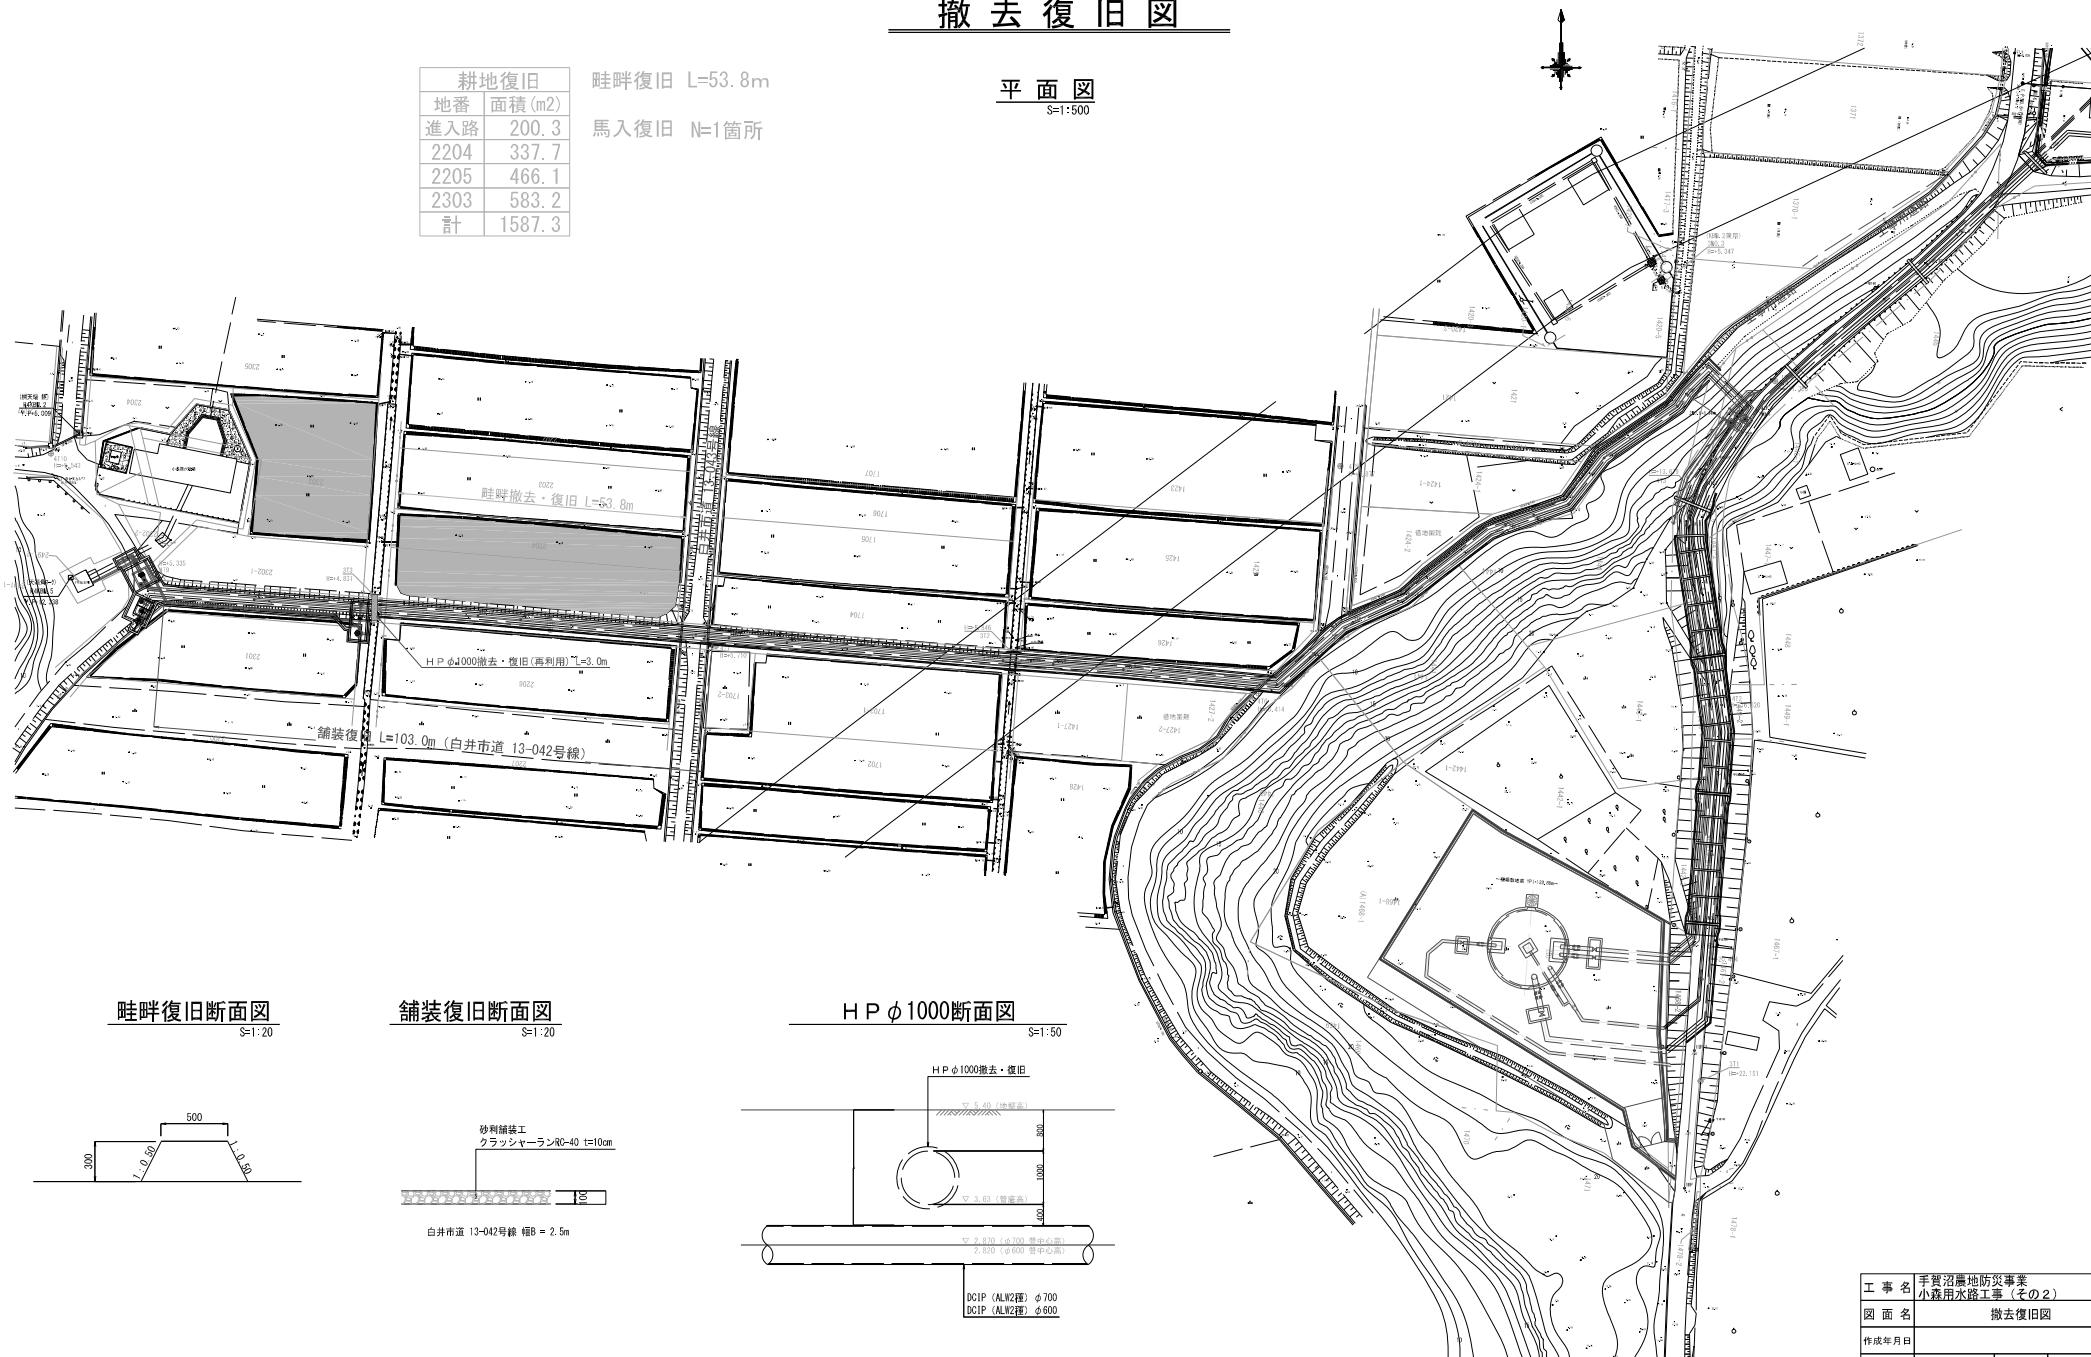


畦畔復旧断面図
S=1:20

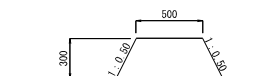

舗装復旧断面図
S=1:20

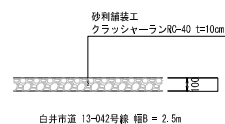

HP φ1000断面図
S=1:50

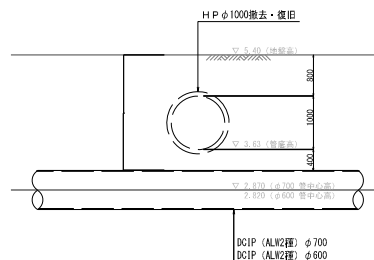


工事名	手賀沼農地防災事業 小森用水路工事(その2)		
図面名	撤去復旧図		
作成年月日			
縮尺	S=1:500	図面番号	8
会社名			
事業(所)名	関東農政局 手賀沼農地防災事業所		

仮設計画図(1/4)

土留工計画平面図

平面図

S=1:500

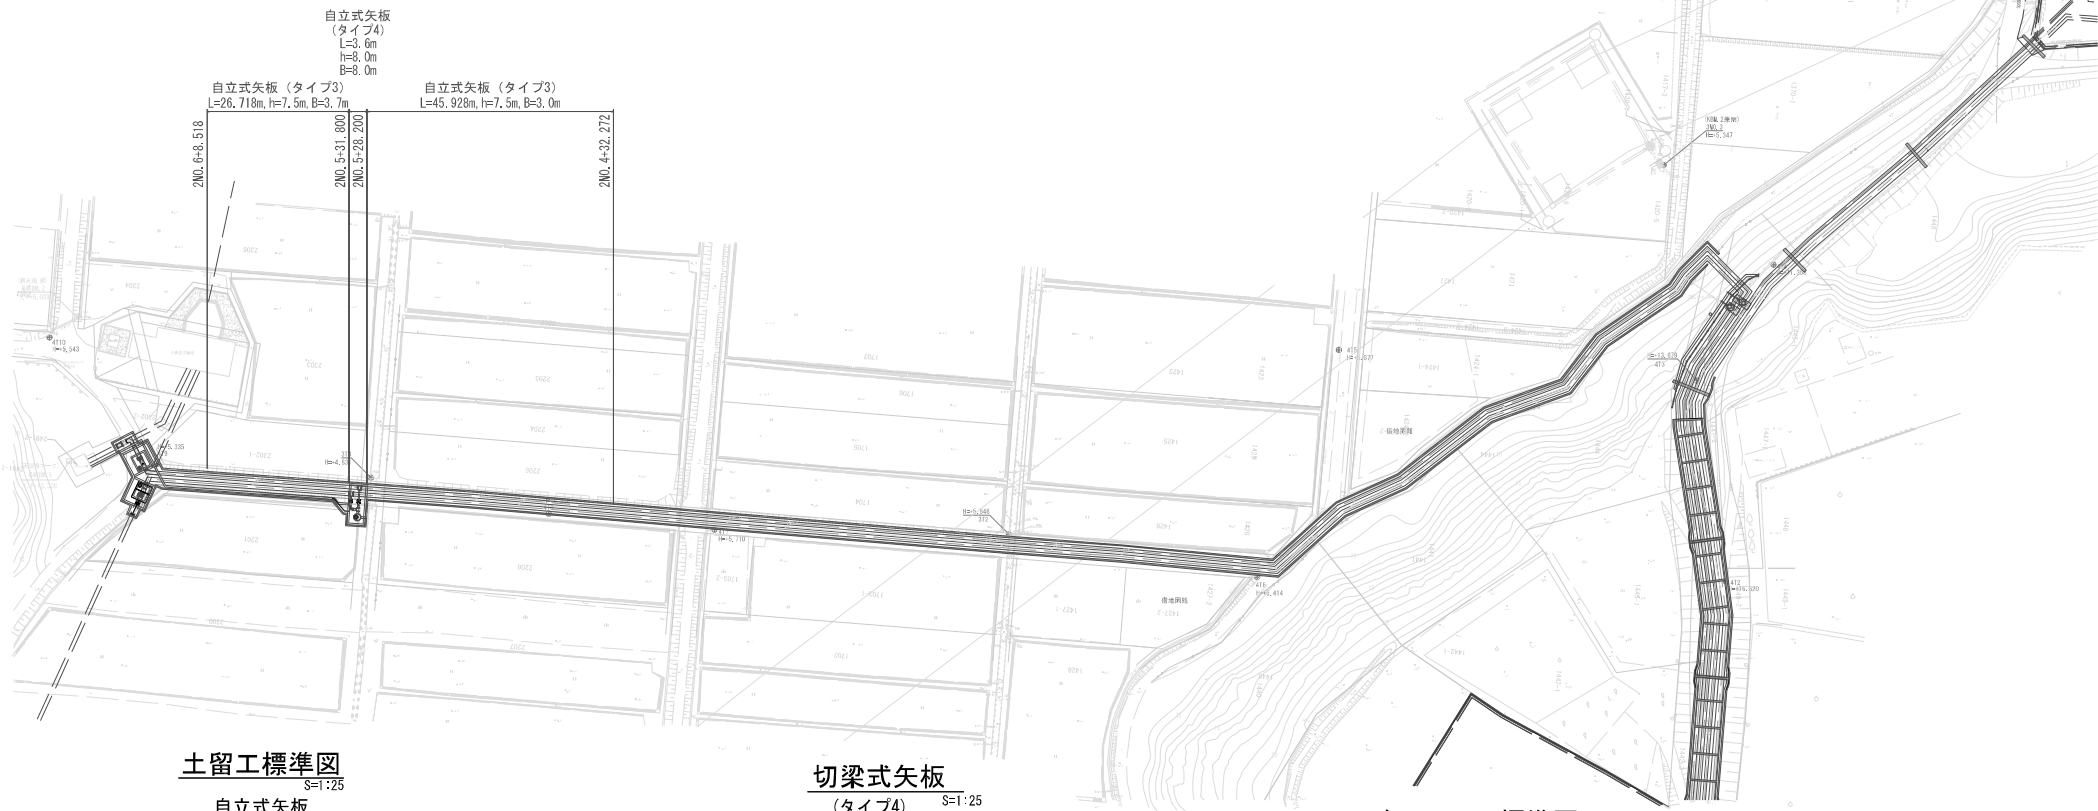


土留工標準図

S=1:25

自立式矢板

(タイプ3)

2.5m≦掘削深h<3.0m

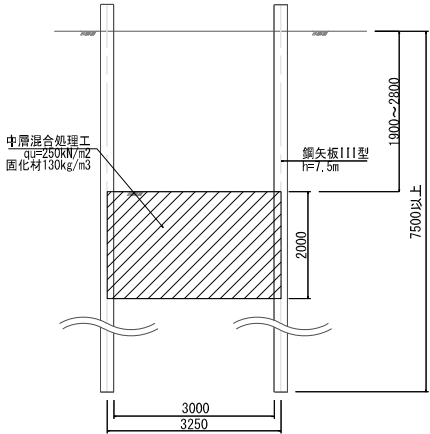


切梁式矢板

(タイプ4)

S=1:25


3.0m≦掘削深h<3.6m

切梁間隔3.6m以下

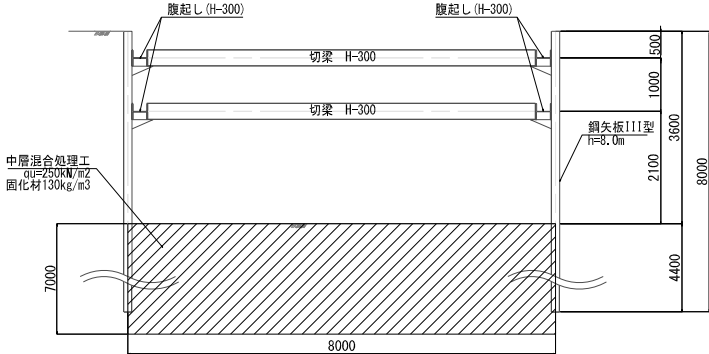

ドレーン工標準図

S=1:25

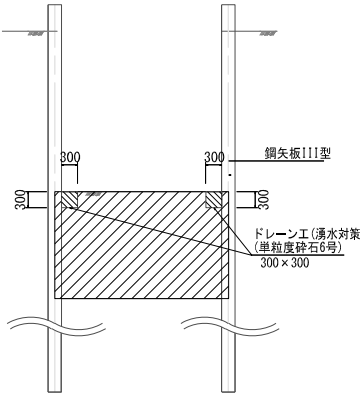

工事名	手賀沼農地防災事業 小森用水路工事(その2)		
図面名	仮設計画図(1/4)		
作成年月日			
縮尺	S=1:500	図面番号	9-1/4
会社名			
事業(商)所名	関東農政局 手賀沼農地防災事業所		

仮設計画図(2/4)

地盤改良図


平面図

S=1:500


地盤改良工
セメント系固化剤（高炉セメントB種）
改良強度 $q_u=25\text{ckN/m}^2$
L=72.246m

土留工施工手順図 S=1:50


ステップ1
掘削（施工基面まで）

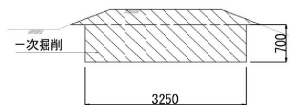

ステップ2
地盤改良工事

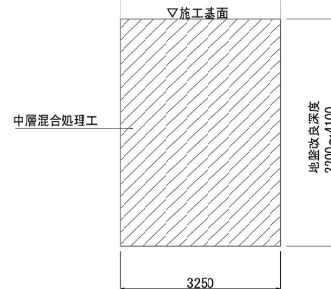


ステップ3
鋼矢板打込～床掘

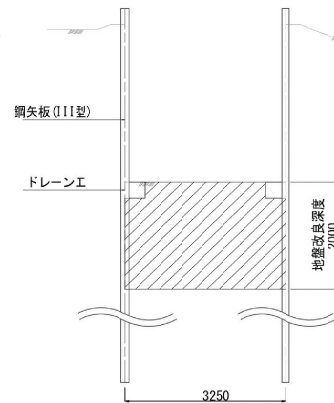

工事名	手賀沼農地防災事業 小森月水落工事（その2）		
図面名	仮設計画図 (2/4)		
作成年月日			
縮尺	S=1:500	図面番号	9 - 2/4
会社名			
事業(所)名	関東農政局 手賀沼農地防災事業所		


工事用道路標準断面図 S=1:100

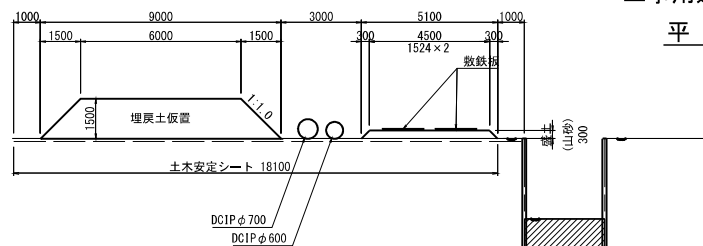

仮設計画図(3/4)


工事用道路平面図

平面図 S=1:500

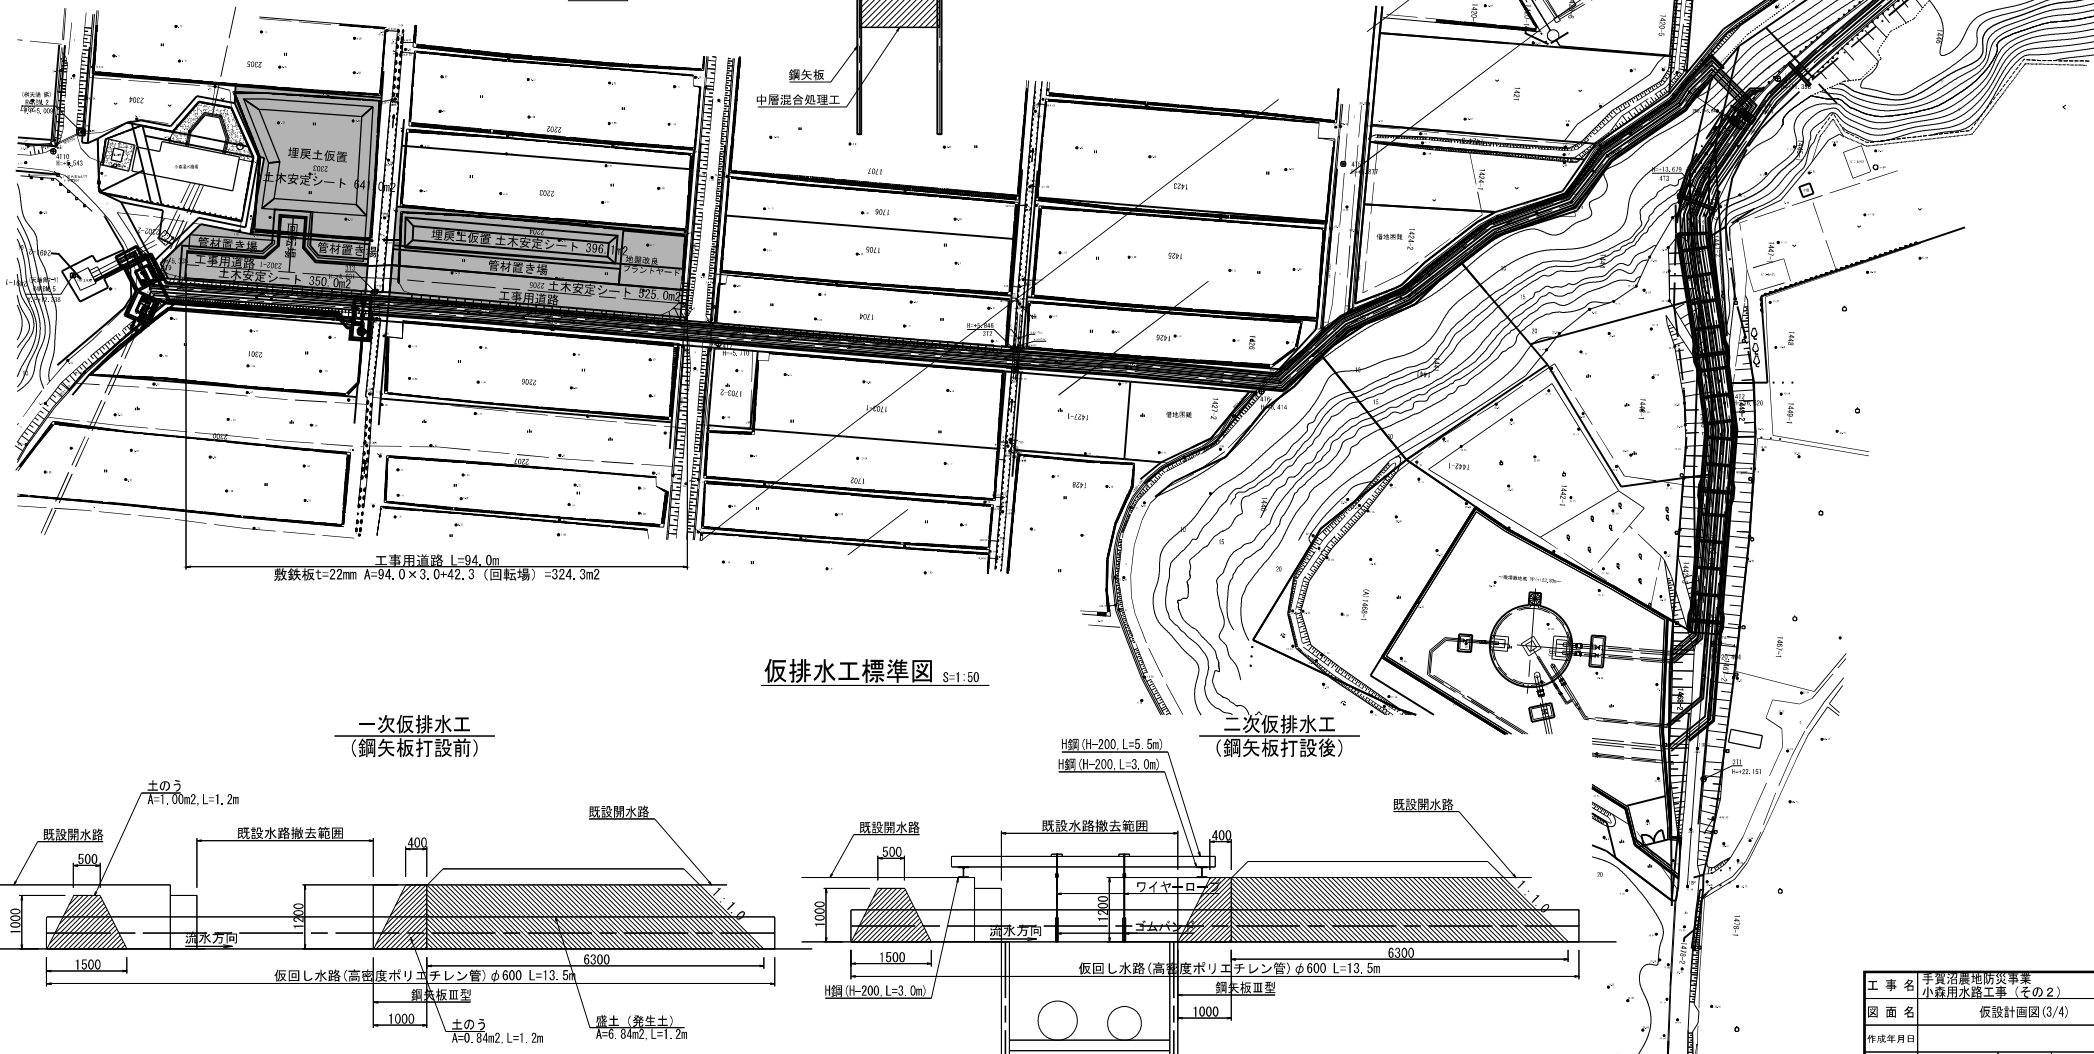


仮排水工標準図 S=1:50

一次仮排水工
(鋼矢板打設前)

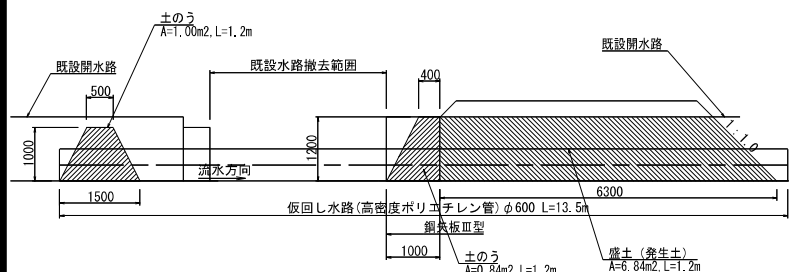

二次仮排水工
(鋼矢板打設後)

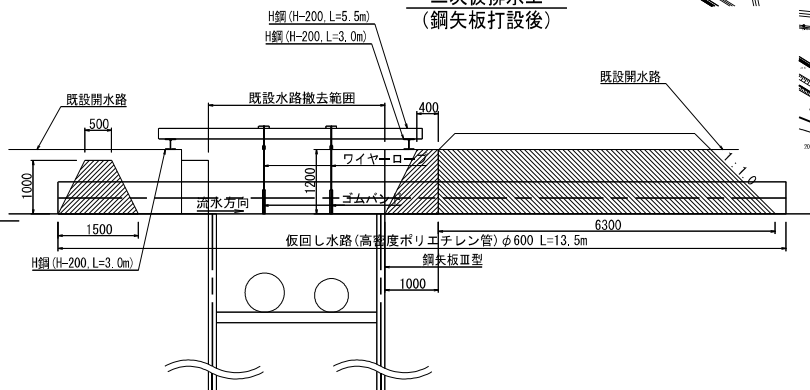

工事名	手賀沼農地防災事業		
図面名	仮設計画図(3/4)		
作成年月日			
縮尺	図示	図面番号	9 - 3/4
会社名			
事業(所)名	関東農政局 手賀沼農地防災事業所		

仮設計画図(4/4)

進入路平面図

平面図

S=1:200




進入路（待避所）

土木安定シート	231.0m ²
盛土	58.7m ³
敷鉄板 t=22mm	191.1m ²
仮設排水管φ150 L=32.0m	
耕地復旧	200.3m ²
馬入復旧	1箇所


進入路標準断面図

S=1:25

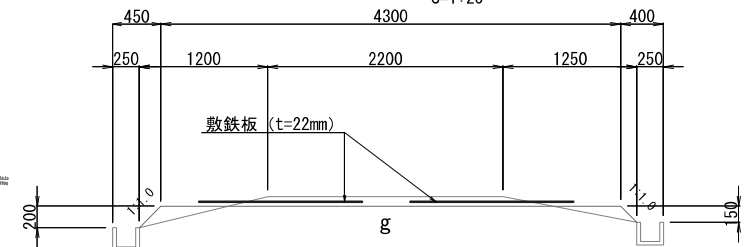


進入路待避所断面図（A-A）

S=1:50

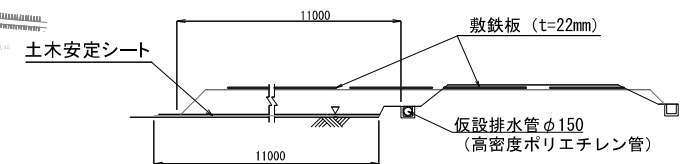



進入路待避所断面図（B-B）

S=1:50

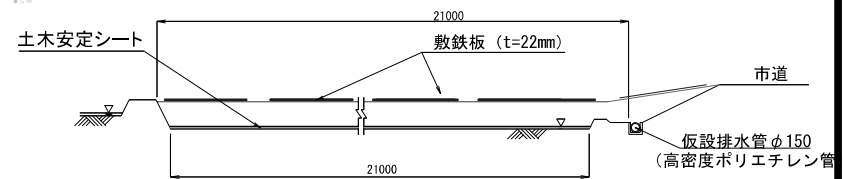

工 事 名	手賀沼農地防災事業
図 面 名	小森用水路工事（その2）
年 月 日	
尺 度	図示 図面番号 9 - 4/4
会 社 名	
事業所名	関東農政局手賀沼農地防災事業所

S=1:500

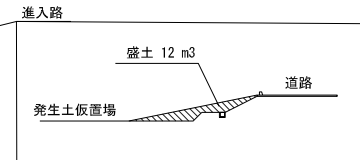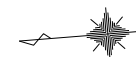

工 事 名	手賀沼農地防災事業 小森用水路工事（その2）		
図 面 名	建設発生土受入地整備工図		
年 月 日			
尺 度	S=1:500	図面番号	10
会 社 名			
事業所名	関東農政局手賀沼農地防災事業所		